



Relatório de Evidência de Expurgo por Situação de Emergência

2024010

1

Recife 26/08/2024

Internal Use

Índice

1. Objetivo	4
2. Neoenergia Pernambuco	4
3. Resumo do Evento Climático	4
4. Premissas	6
5. Evidência do Evento	7
5.1. Classificação COBRADE	7
5.2. Código único do evento	8
5.3. Decreto de calamidade pública ou situação de emergência (se houver)	8
5.4. Mapa geoelétrico e diagrama unifilar da região afetada	8
5.5. Descrição dos danos causados ao sistema elétrico, incluindo a relação dos equipamentos danificados e sua importância para o sistema	9
5.6. Relato técnico sobre a intervenção realizada com as ações da distribuidora para restabelecimento do sistema, incluindo o contingente de técnicos utilizados nos serviços	10
5.7. Tempo médio de preparação, deslocamento e de execução das equipes	11
5.8. Número de unidades consumidoras atingidas	11
5.9. Municípios atingidos	12
5.10. Subestações atingidas	14
5.11. Quantidade de interrupções associadas ao evento	15

5.12. Data e hora do início da primeira interrupção	15
5.13. Data e hora do término da última interrupção	15
5.14. Média de duração das interrupções	15
5.15. Duração da interrupção mais longa	15
5.16. Soma do CHI das interrupções associadas ao evento	15
5.17. Evidências do evento	15
5.17.I. Matérias jornalísticas	21
Anexo I – Laudo de evento meteorológico (CLIMATEMPO)	32
Anexo II – Lista de Interrupções Expurgadas	67
Anexo III – Diagramas Unifilares das Regionais	85
Anexo IV – Diagramas unifilares dos Conjuntos	103

1. Objetivo

Esse relatório tem por objetivo apresentar o expurgo por interrupção em situação de emergência (ISE) na contabilização dos indicadores de qualidade de energia da Neoenergia Pernambuco, conforme determina o módulo 8 do PRODIST, homologada pela Resolução Normativa ANEEL nº 956/2021, vigente na data de elaboração deste relatório.

O expurgo foi motivado por um fenômeno climático que atingiu o estado de Pernambuco entre os dias 01 a 10 de junho de 2024. Foi solicitado laudo meteorológico à entidade terceira (CLIMATEMPO) indicando descrição do Evento Meteorológico que provocou interrupções no fornecimento de energia elétrica, observadas na área de concessão da Neoenergia Pernambuco, disponível para consulta no Anexo I deste documento.

Foram analisadas todas as ocorrências, causas, origens e danos causados nos equipamentos, bem como os impactos causados aos clientes durante e após o evento para caracterização de interrupção em situação de emergência, onde couber, em observância as definições estabelecidas no módulo 1 do PRODIST, homologada pela Resolução Normativa ANEEL nº 956/2021.

2. Neoenergia Pernambuco

Empresa do Grupo Neoenergia que distribui energia para mais de 4,0 milhões de clientes em 184 municípios abrangendo todo o estado de Pernambuco, o distrito de Fernando de Noronha e o município de Pedras de Fogo, na divisa com a Paraíba.

3. Resumo do Evento Climático

O evento meteorológico ocorrido durante os dias 01 a 10 de junho de 2024 foi causado pela intensificação da entrada ventos úmidos do oceano perpendiculares à costa de Pernambuco devido à uma combinação de um cavado em baixos níveis próximo à costa do estado e da atuação de sistemas de alta pressão no oceano. Além disso, também houve atuação de um cavado em altos níveis da atmosfera entre os dias 06 de junho e 09 de junho.

Essa combinação de fatores foi responsável por provocar chuvas intensas e rajadas de vento sobre a área de concessão da Neoenergia - Pernambuco.

No período de 01 a 10 de junho de 2024, os acumulados de chuva alcançaram os 211mm no município de Jaboatão dos Guararapes, localizado na regional Recife. Tal valor corresponde a mais de 88% da média climatológica de chuva na região no mês de junho, acontecendo em 10 dias.

Durante o período do evento houve registro de rajadas de vento que chegaram a 54 km/h no município de Petrolina, localizado na regional Sertão Pernambucano. Ventos com essa intensidade são classificados como vento forte, com potencial para movimentar grandes árvores.

No período de 01 a 10 de junho de 2024, não houve registro de raios nas regionais sob concessão da Neoenergia - Pernambuco.

As chuvas fortes resultaram em grandes acumulados de chuva acompanhadas de rajadas de vento evidenciam a ocorrência de um evento meteorológico severo nesse período.

A representação da precipitação de junho estão apresentados na Figura .

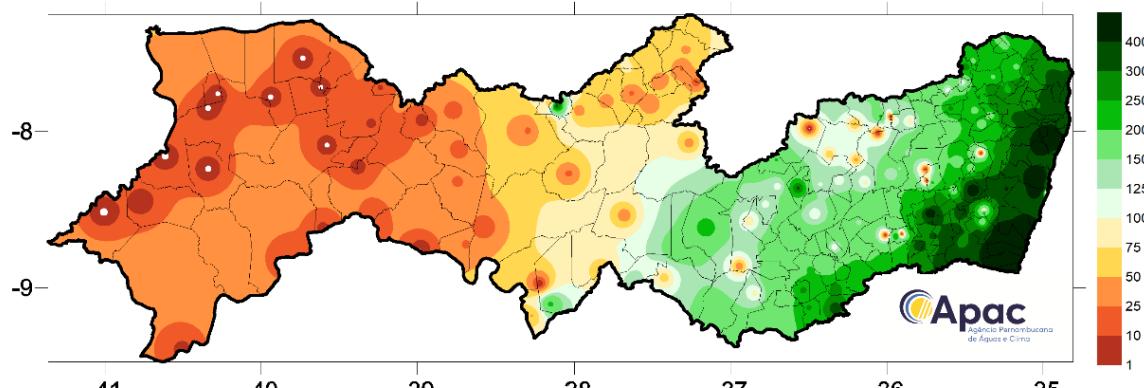


Figura 1 – representação da precipitação de junho

Baseado nos dados analisados no laudo meteorológico, o evento ocorrido durante o período de 01 a 10 de junho de 2024 sobre a área de concessão da Neoenergia - Pernambuco, pode ser classificado como chuvas intensas (1.3.2.1.4), vendaval (1.3.2.1.5) alagamentos (1.2.3.0.0).

Nesse contexto, foram registradas 1327 ocorrências, impossibilitando o pronto atendimento de todas as solicitações. Mesmo mobilizando-se ativamente para garantir o restabelecimento das cargas interrompidas, as condições climáticas foram desfavoráveis para o atendimento em campo.

4. Premissas

- Laudo Meteorológico;
- Período: Início em 01/06/2024 – 00h00min e Fim em 10/06/2024 – 23h59min.
- Áreas de abrangência: Área de concessão da NEOENERGIA Pernambuco;
- Datas em que o limite de CHI Neoenergia Pernambuco foi ultrapassado (521.518,79 - referência 2024);
- Período de mobilização de equipes acima da média;
- Causas registradas no período e relacionadas ao evento;

De acordo com o módulo 1 do PRODIST, são caracterizadas como interrupção em situação de emergência aquelas que foram originadas no sistema de distribuição, resultantes de eventos que comprovadamente impossibilitem a atuação imediata da distribuidora e que não tenham sido provocadas ou agravadas por esta e que sejam:

- i. Decorrentes de Evento associado a Decreto de Declaração de Situação de Emergência ou Estado de Calamidade Pública emitido por órgão competente; ou
- ii. Decorrentes de Evento cuja soma do CHI das interrupções ocorridas no sistema de distribuição seja superior ao limite calculado.

$$CHI = 2.612 \cdot N^{0,35}$$

Onde:

CHI = Cliente Hora Interrompido

N = Número de Unidades Consumidoras faturadas e atendidas em BT ou MT do mês de outubro do ano anterior ao período de apuração.

Considerando o número de unidades consumidoras faturadas em outubro de 2023, o limite de CHI da Neoenergia Pernambuco no ano de 2024 é 521.518,79.

A figura do gráfico abaixo apresenta o CHI e a quantidade de ocorrências por dia no mês de junho de 2024 nos municípios abrangidos pelo evento, onde identificamos um período de extração do limite superior nos últimos dias do mês.

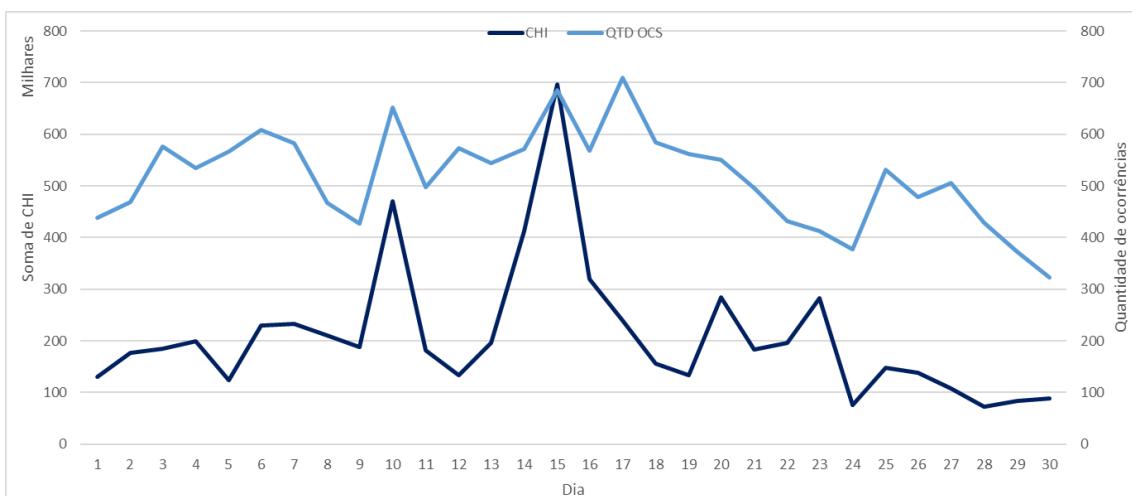


Figura 2 – Somatório de CHI e quantidade de ocorrências por dia durante o período nos municípios abrangidos pelo evento.

5. Evidência do Evento

5.1. Classificação COBRADE

O COBRADE (Classificação e Codificação Brasileira de Desastres) foi criado com o intuito de adequar a classificação brasileira às especificações utilizadas pela ONU na categorização de desastres e nivelar o país aos demais organismos de gerenciamento de desastres do mundo.

O evento ocorrido durante o período de 01 a 10 de junho de 2024 sobre a área de concessão da Neoenergia - Pernambuco, pode ser classificado como chuvas intensas (1.3.2.1.4), vendaval (1.3.2.1.5) alagamentos (1.2.3.0.0).

5.2. Código único do evento

Todas as ocorrências expurgadas estão associadas ao evento através do ID de número 861 registrado no GSE - sistema utilizado pela Neoenergia Pernambuco para gestão e operação do sistema elétrico desta distribuidora. Já o código único do Relatório de Evidência de Interrupção em Situação de Emergência que descreve e evidencia o evento é o 2024010.

5.3. Decreto de calamidade pública ou situação de emergência (se houver)

Não foram emitidos decretos de calamidade pública ou situação de emergência por parte das prefeituras dos municípios pernambucanos.

5.4. Mapa geoelétrico e diagrama unifilar da região afetada

A Neoenergia Pernambuco é dividida em 6 Setores e 30 Unidades Territoriais de Distribuição (UTD) abrangendo todo o estado de Pernambuco, o município de Pedra de Fogo-PB e o arquipélago de Fernando de Noronha.

O evento impactou em todos os Setores da Neoenergia Pernambuco – Oeste, Centro Oeste, Centro, Sul, Norte e Metropolitano .



Figura 3 – Municípios em destaque atingidos pelo evento na área de concessão da Neoenergia Pernambuco

Os mapas geoelétricos dos conjuntos do sistema elétrico da Neoenergia Pernambuco com interrupções de causas relacionadas ao evento climático em decorrência do evento climático estão dispostos no Anexo II deste documento.

Os diagramas unifilares das regionais do sistema elétrico da Neoenergia Pernambuco com destaque para as subestações com ocorrências de causas relacionadas ao evento climático com interrupções em suas redes de distribuição ou redes secundárias estão dispostos no Anexo III deste documento.

5.5. Descrição dos danos causados ao sistema elétrico, incluindo a relação dos equipamentos danificados e sua importância para o sistema

O evento atingiu a área de concessão impactando o sistema elétrico de diferentes formas. Dentre as principais causas destacamos altos índices de precipitação, descargas atmosféricas, objetos lançados à rede elétrica além de árvores que atingiram a rede em sua queda. A seguir, lista de equipamentos avariados em ocorrências relativas ao evento.

Tabela 1 – Equipamentos Avariados

EQUIPAMENTO	QUANTIDADE
Elo fusível	1381
Isoladores	67
Chave fusível	14
Transformador de Distribuição	15
Para-raios	5
Poste	16

5.6. Relato técnico sobre a intervenção realizada com as ações da distribuidora para restabelecimento do sistema, incluindo o contingente de técnicos utilizados nos serviços

As ações da distribuidora foram tomadas com suporte de ferramentas desenvolvidas para acompanhamento em tempo real das ocorrências pelo Centro de Operações, permitindo gerenciar as regiões com demanda superior à sua capacidade e mobilizando em tempo hábil equipes adicionais para o atendimento emergencial.

O trabalho realizado foi de manutenção e, principalmente, de restabelecimento do sistema elétrico afetado. A prioridade foi dada às localidades que interferiam diretamente em serviços essenciais de saúde, abastecimento de água, mobilidade urbana, telecomunicações e áreas com maior concentração populacional.

Para reestabelecimento do sistema entre os dias 01 e 10 de junho de 2024, equipes adicionais de serviços de rede foram acionadas, conforme Figura 4.

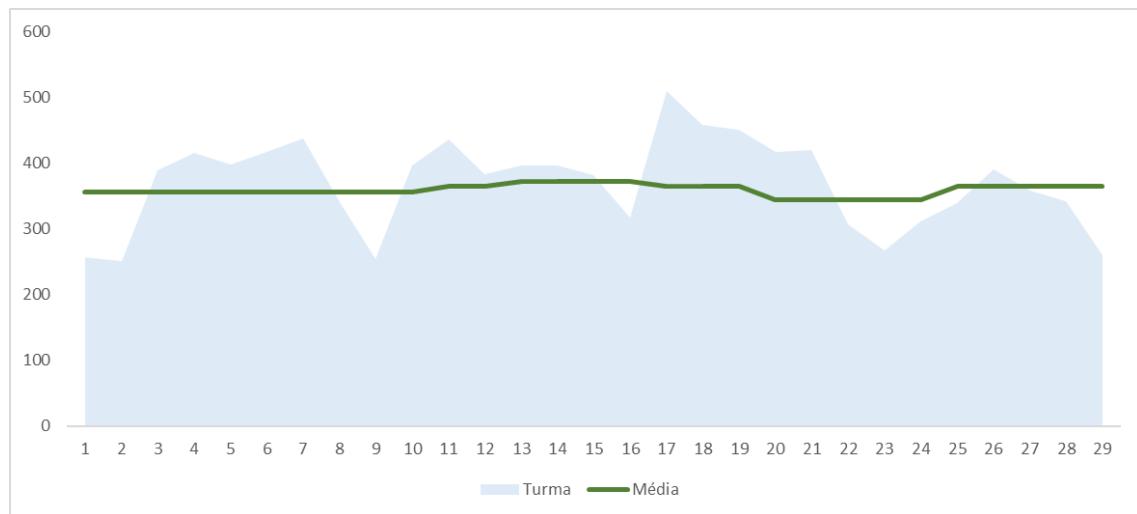


Figura 4 – Quantidade diária de equipes em junho 2024 nos municípios atingidos pelo evento

5.7. Tempo médio de preparação, deslocamento e de execução das equipes

Tabela 2 – Tempo de atendimento

Tempo médio de atendimento	988 min
Preparação (TMP)	231min
Deslocamento (TMD)	47min
Execução (TME)	711min

5.8. Número de unidades consumidoras atingidas

O evento atingiu 375.542 clientes inerrompidos.

5.9. Municípios atingidos

Tabela 3 – Municípios da área de concessão da Neoenergia Pernambuco afetados pelo evento

MUNICÍPIOS ATINGIDOS

ABREU E LIMA	FLORESTA	PEDRAS DE FOGO
AFOGADOS DA INGAZEIRA	FREI MIGUELINHO	PESQUEIRA
AFRANIO	GAMELEIRA	PETROLANDIA
AGRESTINA	GARANHUNS	PETROLINA
AGUA PRETA	GLORIA DO GOITA	POCAO
AGUAS BELAS	GOIANA	POMBOS
ALAGOINHA	GRANITO	PRIMAVERA
ALIANCA	GRAVATA	QUIPAPA
ALTINHO	IATI	QUIXABA
AMARAJI	IBIMIRIM	RECIFE
ANGELIM	IBIRAJUBA	RIACHO DAS ALMAS
ARACOIABA	IGARASSU	RIBEIRAO
ARARIPINA	IGUARACI	RIO FORMOSO
ARCOVERDE	INAJA	SAIRE
BARRA DE GUABIRABA	INGAZEIRA	SALGADINHO
BARREIROS	IPOJUCA	SALGUEIRO
BELEM DE MARIA	IPUBI	SALOA
BELEM DE SAO FRANCISCO	ITAIBA	SANHARO
BELO JARDIM	ITAMARACA	SANTA CRUZ
BEZERROS	ITAMBE	SANTA CRUZ DA BAIXA VERDE

MUNICÍPIOS ATINGIDOS

BODOCO	ITAPETIM	SANTA CRUZ DO CAPIBARIBE
BOM CONSELHO	ITAPISSUMA	SANTA FILOMENA
BOM JARDIM	ITAQUITINGA	SANTA MARIA DA BOA VISTA
BONITO	JABOATAO DOS GUARARAPES	SANTA MARIA DO CAMBUCA
BREJAO	JAQUEIRA	SANTA TEREZINHA
BREJO DA MADRE DE DEUS	JATAUBA	SAO BENEDITO DO SUL
BUENOS AIRES	JATOBA	SAO BENTO DO UNA
BUIQUE	JOAO ALFREDO	SAO CAETANO
CABO DE SANTO AGOSTINHO	JOAQUIM NABUCO	SAO JOAO
CABROBO	JUCATI	SAO JOAQUIM DO MONTE
CACHOEIRINHA	JUPI	SAO JOSE DA COROA GRANDE
CAETES	JUREMA	SAO JOSE DO BELMONTE
CALCADO	LAGOA DE ITAENGA	SAO JOSE DO EGITO
CAMARAGIBE	LAGOA DO CARRO	SAO LOURENCO DA MATA
CAMOCIM DE SAO FELIX	LAGOA DO OURO	SAO VICENTE FERRER
CAMUTANGA	LAGOA DOS GATOS	SERRA TALHADA
CANHOTINHO	LAGOA GRANDE	SERRITA
CAPOEIRAS	LAJEDO	SERTANIA
CARNAIBA	LIMOEIRO	SIRINHAEM
CARNAUBEIRA DA PENHA	MACAPARANA	SOLIDAO
CARPINA	MACHADOS	SURUBIM
CARUARU	MANARI	TACAIMBO

MUNICÍPIOS ATINGIDOS

CASINHAS	MARAIAL	TACARATU
CATENDE	MIRANDIBA	TAMANDARE
CEDRO	MOREILANDIA	TAQUARITINGA DO NORTE
CHA DE ALEGRIA	MORENO	TEREZINHA
CHA GRANDE	NAZARE DA MATA	TERRA NOVA
CONDADO	OLINDA	TIMBAUBA
CORRENTES	OROBO	TRACUNHAEM
CORTES	OROCO	TRINDADE
CUMARU	OURICURI	TRIUNFO
CUPIRA	PALMARES	TUPANATINGA
CUSTODIA	PALMEIRINA	TUPARETAMA
DORMENTES	PANELAS	VENTUROSA
ESCADA	PARANATAMA	VERDEJANTE
EXU	PARNAMIRIM	VERTENTE DO LERIO
FEIRA NOVA	PASSIRA	VERTENTES
FERNANDO DE NORONHA	PAUDALHO	VICENCIA
FERREIROS	PAULISTA	VITORIA DE SANTO ANTАО
FLORES	PEDRA	

5.10. Subestações atingidas

Não foram interrompidas subestações em decorrência deste evento.

5.11. Quantidade de interrupções associadas ao evento

Foram abertas 1860 ocorrências e registrados 1327 eventos de interrupções associadas ao evento climático em redes de distribuição e redes secundárias.

5.12. Data e hora do início da primeira interrupção

Início: 01/06/2024 – 00h00min

5.13. Data e hora do término da última interrupção

Término: 14/06/2024 – 15h10min

5.14. Média de duração das interrupções

08 horas e 17 minutos.

5.15. Duração da interrupção mais longa

151h 24m

5.16. Soma do CHI das interrupções associadas ao evento


A soma de CHI de todo o evento é de 1.318.515,895,289, extrapolando o limite superior de CHI da Neoenergia Pernambuco.

5.17. Evidências do evento

Registros diversos que evidenciem a classificação das ISE permitindo identificar a causa, a abrangência e os danos causados pelo evento à rede e às áreas atingidas, como imagens fotográficas, boletins meteorológicos e matérias jornalísticas

[BOLETIM PLUVIOMÉTRICO DIÁRIO - PARCIAL \(apac.pe.gov.br\)](#)

ACUMULADO MENSAL DE PRECIPITAÇÃO JUNHO/2024

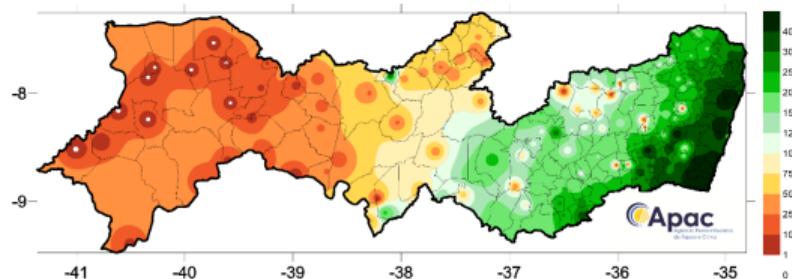

Maior índice de chuvas acumulada: 789,2 mm (Barreiros)

Região Metropolitana do Recife – Período chuvoso: março a julho
Maior índice de chuva acumulada da mesorregião: 603,8 mm (Jaboatão (Cidade da Copa) - PCD)

Município/Posto	Chuva acumulada do mês de junho (mm)	Média climatológica de junho (mm)	Percentual do acumulado em relação à média
Abreu e Lima	410.4	372.40	110%
Araçoiaba (Granja Cristo Redentor)	271.2	239.70	113%
Cabo (Barragem de Gurjau)	471.3	314.00	150%
Cabo (Barragem de Suape)	557.2	314.00	177%
Cabo (Pirapama)	516.3	314.00	164%
Camaragibe	509.4	339.10	150%
Goiânia (Itapirema - IPA)	311.6	264.60	118%
Igarassu	380.4	323.50	118%
Igarassu (Bar.Catucá)	291.7	323.50	90%
Igarassu (Usina São José)	269.9	323.50	83%
Ipojuca	477.6	345.50	138%
Itamaracá	370.8	337.80	110%
Itapissuma	379.3	319.40	119%
Jaboatão (Cidade da Copa) - PCD	603.8	352.50	171%
Jaboatão dos Guararapes (Bar.Duas Unas)	479.3	352.50	136%
Moreno	384.8	292.80	131%
Olinda (Academia Santa Gertrudes)	359.8	384.70	94%
Paulista	316.4	363.00	87%
Recife (Alto da Brasileira)	489.8	389.60	126%
Recife (Codecipe / Santo Amaro)	484.6	389.60	124%
São Lourenço da Mata (Tapacurá)	336.5	266.20	126%

Zona da Mata – Período chuvoso: março a julho
Maior índice de chuva acumulada da mesorregião: 789,2 mm (Barreiros)

Município/Posto	Chuva acumulada do mês de junho (mm)	Média climatológica de junho (mm)	Percentual do acumulado em relação à média
Água Preta	265.4	227.40	117%
Aliança	179.0	184.80	97%
Amaraji	599.5	230.10	261%
Barreiros	789.2	339.20	233%
Belém de Maria	256.8	136.60	188%
Buenos Aires	281.8	178.50	158%
Camutanga	182.6	185.80	98%
Carpina (Est. Exp. de Cana-de-Açúcar)	247.1	190.60	130%
Carpina - PCD	332.2	190.60	174%
Catende	306.6	186.50	164%
Chã de Alegria	241.7	236.10	102%
Chã Grande	174.8	166.20	105%
Condado	302.4	231.00	131%
Cortês	370.0	292.00	127%
Escada	408.8	282.50	145%
Ferreiros	174.5	191.30	91%
Gameleira	151.0	295.90	51%
Glória do Goitá	227.1	195.80	116%
Itambé (IPA)	241.5	221.50	109%
Itaquitoinga	242.1	230.30	105%
Jaqueira	369.6	137.70	268%
Joaquim Nabuco	307.4	287.20	107%
Lagoa de Itaenga (Barragem de Carpina)	145.8	169.50	86%
Lagoa do Carro	286.6	177.80	161%
Macaparana	188.8	162.80	116%
Maraial	265.9	128.50	207%
Nazaré da Mata	242.4	191.50	127%
Palmares	407.1	248.60	164%
Paudalho	340.4	265.50	128%
Paudalho (Barragem de Goitá)	312.2	265.50	118%
Primavera	352.4	237.70	148%
Quipapá	223.7	138.70	161%
Ribeirão	272.8	276.60	99%
Rio Formoso (Usina Cucaú)	655.8	348.90	188%
São Benedito do Sul	257.4	120.70	213%
São José da Coroa Grande	366.2	346.20	106%

Sirinhaém	602.4	437.70	138%
Tamandaré	766.0	317.50	241%
Timbaúba	216.4	152.70	142%
Tracunhaém	274.7	186.10	148%
Vicência	189.5	173.40	109%
Vitória de Santo Antão (IPA)	306.4	163.90	187%
Vitória de Santo Antão - PCD	200.0	163.90	122%

Agreste – Período chuvoso: março a julho
Maior índice de chuva acumulada da mesorregião: 569,3 mm (Bonito (Mata da Chuva))

Município/Posto	Chuva acumulada do mês de junho (mm)	Média climatológica de junho (mm)	Percentual do acumulado em relação à média
Agrestina	190.8	103.80	184%
Águas Belas	165.0	93.70	176%
Alagoinha	118.6	100,50	118%
Altinho	165.3	95.40	173%
Angelim	203.1	142.30	143%
Barra de Guabiraba	274.3	169.90	161%
Belo Jardim	118.2	83.00	142%
Belo Jardim (Açude Bituri)	131.1	83.00	158%
Bom Conselho (IPA)	164.7	95.60	172%
Bom Jardim	214.7	217.60	99%
Bonito	270.5	141.80	191%
Bonito (Fazenda Vila Bela)	226.0	141.80	159%
Bonito (Mata da Chuva)	569.3	141.80	401%
Brejão (IPA)	264.9	237.10	112%
Brejo da Madre de Deus	57.5	75.80	76%
Brejo da Madre de Deus (Fazenda Nova)	42.8	75.80	56%
Buique	241.7	112.80	214%
Cachoeirinha	187.5	77.80	241%
Caetés	160.8	99.80	161%
Calçados	104.1	103.10	101%
Canhotinho	222.3	143.30	155%
Capoeiras	158.0	92.60	171%
Caruaru	126.0	88.90	142%
Caruaru (IPA)	149.0	88.90	168%
Casinhais	170.6	139.20	123%
Correntes	343.0	186.90	184%
Cumaru	187.1	94.90	197%
Cupira	167.5	115.50	145%
Cupira - PCD	147.6	115.50	128%

Feira Nova	170.6	142.70	120%
Frei Miguelinho (IPA)	77.5	101.80	76%
Garanhuns	203.3	122.70	166%
Gravatá	176.9	129.70	136%
Iati	92.8	88.10	105%
Ibirajuba	144.0	92.30	156%
Itaíba	64.8	76.30	85%
João Alfredo	265.0	178.50	148%
Jucati	186.8	81.70	229%
Jupi	194.3	90.40	215%
Jurema	177.2	113.80	156%
Lagoa do Ouro	254.9	195.50	130%
Lajedo	161.4	90.90	178%
Limoeiro	185.9	166.70	112%
Machados	112.8	186.50	60%
Orobó	106.4	188.10	57%
Palmeirina	280.8	173.00	162%
Paranatama	168.1	134.50	125%
Passira	152.4	113.80	134%
Pedra (São Pedro do Cordeiro)	33.0	75.50	44%
Pesqueira	113.9	88.60	129%
Poção	202.0	71.20	284%
Sairé	213.8	110.80	193%
Salgadinho	148.2	114.90	129%
Saloá	176.3	131.00	135%
Sanharó	310.2	77.70	399%
Santa Cruz do Capibaribe	47.2	54.80	86%
Santa Maria do Cambuca	137.8	111.00	124%
São Bento do Una (IPA)	111.0	75.50	147%
São Bento do Una - PCD	106.0	75.50	140%
São Caetano	92.0	81.60	113%
São João	187.7	135.40	139%
São Joaquim do Monte	244.0	121.00	202%
São Vicente Férrer	276.3	168.10	164%
Surubim	155.9	98.50	158%
Tacaimbó	110.0	78.70	140%
Taquaritinga do Norte	210.0	84.10	250%
Terezinha	186.6	168.70	111%
Tupanatinga	195.4	89.30	219%
Venturosa	82.0	86.40	95%
Vertente do Lério	165.1	112.10	147%

Vertentes (IPA)	167.1	117.90	142%
-----------------	-------	--------	------


Sertão – Período chuvoso: janeiro a abril
Maior índice de chuva acumulada da mesorregião: 316,0 mm (Triunfo)

Município/Posto	Chuva acumulada do mês de junho (mm)	Média climatológica de junho (mm)	Percentual do acumulado em relação à média
Afogados da Ingazeira	21.0	32.00	66%
Araripina	48.4	13.70	353%
Arcoverde (INMET)	165.6	77.20	215%
Belém de São Francisco (CHESF)	3.7	17.60	21%
Belém de São Francisco (Ibó - CHESF)	16.4	17.60	93%
Belém de São Francisco (IPA)	0.0	17.60	0%
Betânia	21.5	22.10	97%
Bodocó	0.0	25.10	0%
Brejinho	62.6	37.50	167%
Cabrobó	14.0	18.50	76%
Calumbi	48.5	66.30	73%
Carnaíba	35.7	33.40	107%
Carnaubeira da Penha	21.0	12.00	175%
Cedro	9.0	23.60	38%
Custódia	78.7	27.30	288%
Dormentes	2.0	7.40	27%
Exu (IPA)	0.0	21.10	0%
Flores	29.4	30.70	96%
Floresta (CHESF)	10.6	17.00	62%
Floresta (IPA)	16.1	17.00	95%
Granito	0.0	17.00	0%
Ibiririm (IPA)	34.8	39.70	88%
Iguaraci	28.0	31.50	89%
Inajá (CHESF)	37.9	31.70	120%
Ingazeira	30.0	31.70	95%
Ipobi	36.0	26.30	137%
Itacuruba	23.0	21.90	105%
Itapetim	63.0	37.60	168%
Jatobá	49.0	85.70	57%
Lagoa Grande (IPA)	29.4	9.80	300%
Manari	138.4	57.60	240%
Mirandiba	13.0	15.20	86%
Moreilândia	12.7	31.20	41%
Orocó	6.4	13.50	47%

5.17.1. Matérias jornalísticas

Destacam-se abaixo algumas reportagens relacionadas ao evento ocorrido.

[INFORMATIVO METEOROLÓGICO N°21/2024 \(inmet.gov.br\)](#)

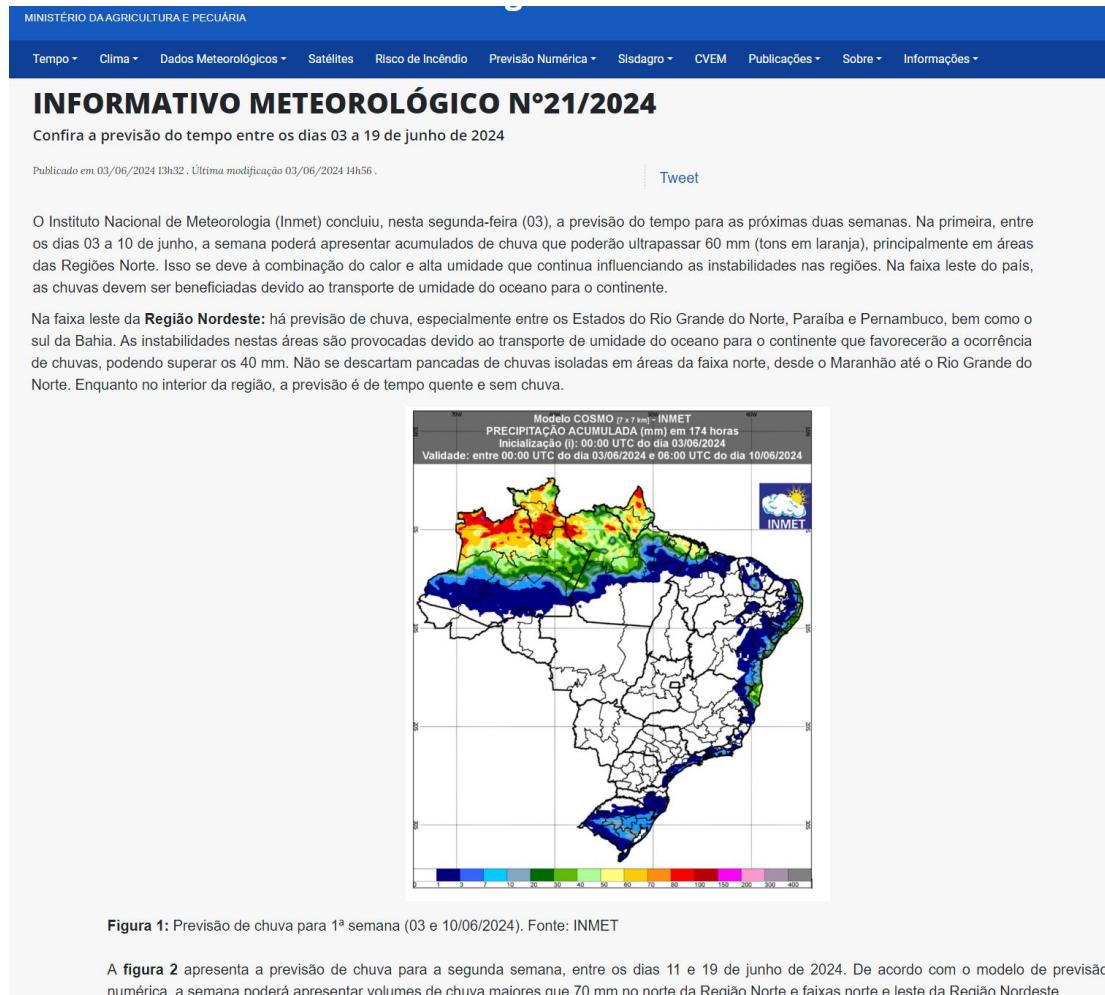

[Alerta de risco de temporais no Nordeste \(terra.com.br\)](#)

Previsão do Tempo [BRASIL](#) [MUNDO](#) [CHECAMOS](#) [LOTERIAS](#) [PREVISÃO DO TEMPO](#) [GUILHERME MAZIEIRO](#) [VÍDEOS](#)

Alerta de risco de temporais no Nordeste

A chuva ainda deve ser frequente nos próximos dias; confira a  [previsão](#)

7 jun 2024 - 15h33 [Compartilhar](#)  [Exibir comentários](#)

[Ouvir texto](#)  0:00

Nos próximos dias o tempo continua abafado e as pancadas de chuva deve ser frequentes em boa parte do Nordeste. A infiltração marítima colabora para a formação de nuvens carregadas. Veja a previsão dia a dia.

Sábado, 8 de junho

A chuva deve começar pela manhã em áreas do litoral sul da Bahia. Cidades como Ilhéus, Itacaré e Porto Seguro devem receber pancadas a qualquer momento. O litoral de Sergipe, Alagoas, Pernambuco e a Paraíba ficam sob risco de temporais. Nessas áreas, a chuva deve ser volumosa e acompanhada de fortes rajadas de vento, de mais de 70km/h. Na costa norte a ZCIT - Zona de Convergência Intertropical - facilita a entrada de umidade. então pancadas isoladas são esperadas.

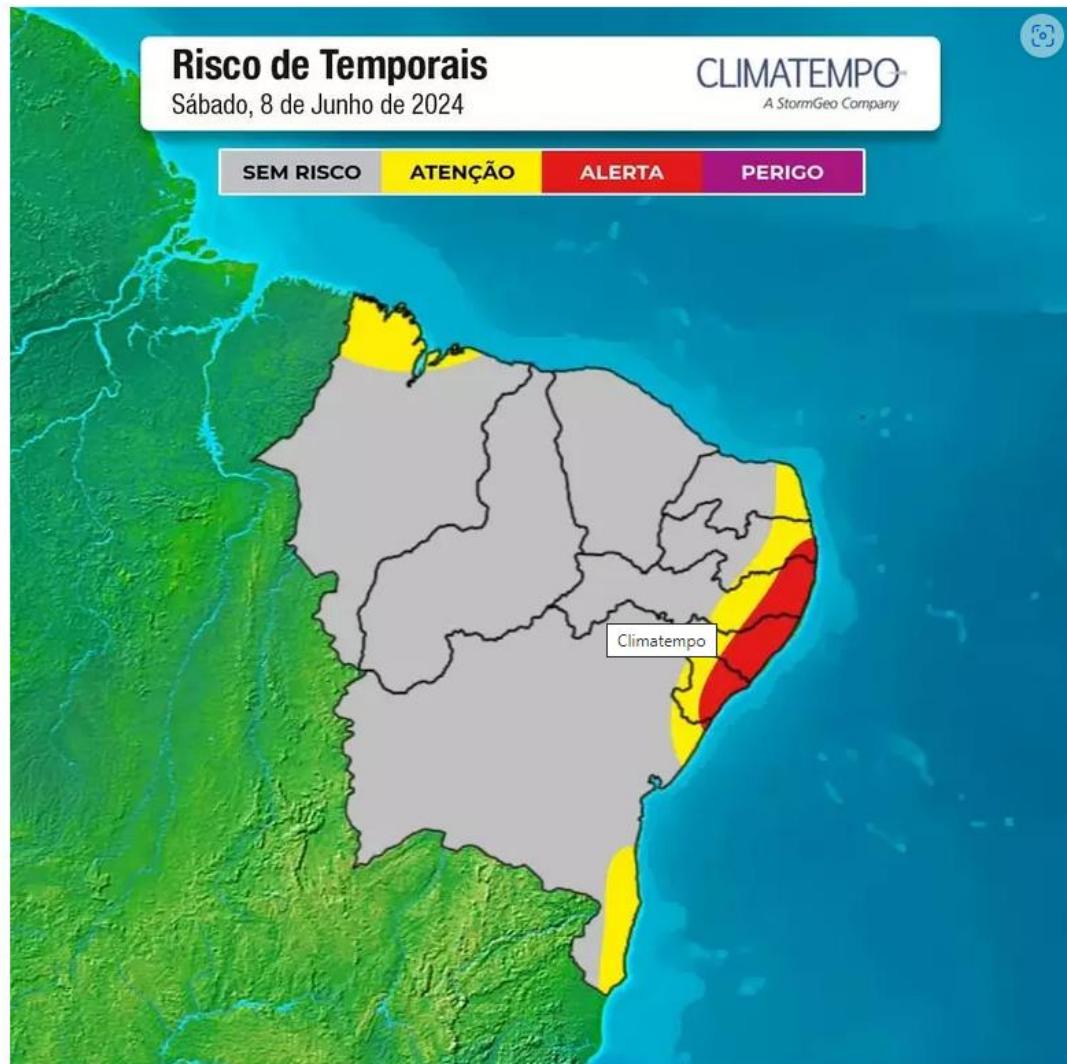


Foto: Climatempo

*Mapa de risco de temporais neste sábado, 8 de junho de 2024, no Nordeste do Brasil.
Fonte: Climatempo.*

[Lixo boiando, água invadindo ônibus e alagamentos: chuva forte causa transtornos no Recife; VÍDEO | Pernambuco | G1 \(globo.com\)](#)

[☰ MENU](#) | **g1** PERNAMBUCO

Lixo boiando, água invadindo ônibus e alagamentos: chuva forte causa transtornos no Recife; VÍDEO

No Córrego da Areia, na Zona Norte, água formou correnteza e entrou em coletivo. Outros pontos afetados foram os bairros do Centro e da Zona Oeste.

Por g1 PE
03/06/2024 19h19 - Atualizado há 2 meses

[Facebook](#) [Twitter](#) [WhatsApp](#)



Chuva deixa ruas alagadas no Recife

A chuva forte que atinge o **Recife** deixou ruas alagadas, causando diversos transtornos para a população na noite desta segunda-feira (3). Entre os locais afetados, estão o Córrego da Areia, no bairro de Nova Descoberta, na Zona Norte, e bairros da Zona Oeste e do Centro da capital pernambucana ([veja vídeo acima](#)).

[Clique aqui para seguir o canal do g1 PE no WhatsApp](#)

Imagens **enviadas para a TV Globo** mostram a água inundando a Rua Córrego da Areia a ponto de formar uma correnteza. No vídeo, gravado por um passageiro de um ônibus, é possível ver a água entrando no veículo, que estava cheio.

No Centro da cidade, a equipe da **TV Globo** encontrou um grande alagamento no Cais José Mariano, no bairro de São José. Vários sacos de lixo estavam boiando na água, junto à mureta que separa a rua da beira do Rio Capibaribe.

Outro ponto bastante alagado foi a Avenida Frei Matias Teves, no bairro da Ilha do Leite. Imagens feitas no local mostram carros seguindo no meio da água, em frente a um edifício empresarial.

Já na Zona Oeste do Recife, a Rua Expedicionário Guilherme Brasileiro também ficou alagada, e a água chegou a entrar na casa de um morador.



Sacos de lixo boiando em ponto de alagamento no Cais José Mariano, no Centro do Recife — Foto: Gustavo Ferreira/TV Globo

Confira, abaixo, os números da Defesa Civil dos 14 municípios da Região Metropolitana:

- Recife: 0800.081.3400
- Abreu e Lima: (81) 99933.6380
- Araçoiaba: (81) 3543.8983
- Cabo de Santo Agostinho: 0800.281.8531
- Camaragibe: (81) 2129.9564, (81) 99945.3015 e 153
- Igarassu: (81) 99460-9073
- Itamaracá: (81) 3181-2490 e 199
- Ipojuca: (81) 99231.8607 (telefone e WhatsApp)
- Itapissuma: (81) 98844-5216
- Jaboatão dos Guararapes: (81) 3461.3443 e (81) 99195.6655
- Moreno: (81) 98299.0974 e (81) 98128.2018
- Olinda: (81) 99266.5307 e 0800.081.0060
- Paulista: 153
- São Lourenço da Mata: (81) 98338.5407

[Recife entra em "estágio de mobilização" por causa da chuva; veja pontos de alagamento | Local: Diario de Pernambuco](#)

☰ MENU

DIARIO de PERNAMBUCO

ÚLTIMAS | POLÍTICA | ECONOMIA | ESPORTES DP | BRASIL | MUNDO | VIDA URBANA | VIVER | DP AUTO | DP+ | COLUNAS | BLOGS | XINHUA | CRI | DUÇA |



Meteorologia

Recife entra em "estágio de mobilização" por causa da chuva; veja pontos de alagamento

Previsão ao longo desta quinta (6), na cidade, é de tempo fechado com precipitações

Por: Diario de Pernambuco
Publicado em: 06/06/2024 07:25 | Atualizado em: 06/06/2024 08:12

[Facebook](#) [X](#) [LinkedIn](#) [WhatsApp](#) [Email](#) [Print](#) [Copiar link](#)



MAIS LIDAS

1	Oito canos de fuzil do Exército e dois revólveres são "pescados" no Rio Capibaribe; polícia investiga caso	30/07/2024
2	PF prende empresário em investigação de lavagem de dinheiro e sonegação fiscal que envolve cifras milionárias	31/07/2024
3	Mais de 35 quilos de alimentos vencidos são apreendidos e descartados em supermercado no Recife	31/07/2024
4	Atentado a tiros, briga de bar, aluguel de armas e agiotagem: empresário preso pela PF tem longo histórico policial; entenda	31/07/2024
5	Homem é espancado e tem órgão genital cortado após suspeita de estupro, em Paulista	01/08/2024

 Recife tem previsão de chuva ao longo do dia (Foto: Romulo Chico/Arquivo/DP)

O Recife entrou em "estágio de mobilização", às 6h36 desta quinta (6) devido às chuvas.

Nas redes sociais, a prefeitura informou que as "equipes estão de prontidão" devido às precipitações já registradas e da previsão do tempo.

Ainda segundo a administração municipal, no início da manhã, não havia "impacto significativo na rotina da cidade".

A Autarquia de Trânsito e Transporte Urbano (CTTU) informou, também pelas redes sociais, que havia pontos de alagamento na Avenida Abdias de Carvalho, perto da UPA, no sentido Centro.

Outro local informado pela CTTU era a Avenida Mascarenhas de Moraes, na Imbiribeira, na Zona Sul, perto do Geraldão.

Havia também um ponto de alerta na Rua Imperial, no cruzamento com a Rua Cabo Európio, na entrada da comunidade do Coque, no Centro.

O Instituto Nacional de Meteorologia (Inmet) fez, na quarta (5), um alerta de chuva que vale até esta quinta.

O aviso apontava "grau de perigo potencial" devido ao acumulado de chuva.

A previsão para o recife nesta quinta é de tempo fechado, com chuvas ao longo do dia.

A Agência Pernambucana de Águas e Clima (Apac) informou, no seu site, as áreas com maiores acumulados de precipitações em 24 horas.

Confira:

Barreiros: 33,59 mm (Banco Brasil)

Rio Formoso: 30,55 mm (Assentamento Minguito - APAC)

Recife: 28,4 mm (Barreira)

Tupanatinga: 26,83 mm (APAC)

Tamandaré: 24,79 mm (APAC)

Camaragibe: 23,07 mm (Vila da Fábrica)



ÚLTIMAS

	Governo Lula corre contra o tempo para fechar o orçamento 26/08/2024 às 09h15
	Três pessoas morrem e uma fica ferida em colisão na BR 408, em Paudalho 26/08/2024 às 08h57
	continuar negando a crise climática" 26/08/2024 às 08h48
	Homem sai de casa para evento em igreja evangélica e é encontrado morto a tiros em carro 26/08/2024 às 08h33
	Homem agride compenheire com garfo no Agreste se entrega à polícia 26/08/2024 às 08h00
	Terremoto de magnitude 5,3 atinge costa de Portugal 26/08/2024 às 07h52
	'Sem garantias': ameaçado de prisão, candidato opositor venezuelano é convocado pelo MP

Confira locais com maior acumulado de chuva em 24 horas; alerta da Apac vele até o fim do dia | Local: Diario de Pernambuco

☰ MENU

DIARIO de PERNAMBUCO

ÚLTIMAS | POLÍTICA | ECONOMIA | ESPORTES DP | BRASIL | MUNDO | VIDA URBANA | VIVER | DP AUTO | DP+ | COLLINAS+ | BLOGS+ | XINHUA | CRI | OUÇA+

Confira locais com maior acumulado de chuva em 24 horas; alerta da Apac vele até o fim do dia

Precipitações são registradas no Grande Recife desde as primeiras horas desta segunda (3)

Por: Diario de Pernambuco

Publicado em: 03/08/2024 07:23 | Atualizado em: 03/08/2024 10:03



MAIS LIDAS



Segunda começou com muita chuva (Foto: Arquivo/DP)

O primeiro dia útil de junho começou com muita chuva no Grande Recife.

Confirmado o alerta feito pela Agência Pernambucana de Águas e Clima (Apac), esta segunda (3) registrou precipitações desde as primeiras horas.

Segundo a agência, no acumulado de 24 horas, registraram mais chuvas as seguintes cidades:

Belém de Maria: 25,21 milímetros
Bonito: 20,96 mm
Canhotinho: 20,29 mm
Jaquelândia: 19,98 mm
Barreiros: 19,16 mm
Ipojuca: 17,36 mm

Alerta

Na noite de domingo (2), a Apac fez um alerta de chuvas moderadas a pontualmente fortes.

Com isso, Pernambuco está em "estado de observação" devido a um sistema meteorológico chamado Distúrbio Ondulatório de Leste, que deverá favorecer pancadas de chuva moderada no Grande Recife e Zona da Mata.

De acordo com o instituto, a tendência de precipitação para a segunda é de 10 a 30 mm nas três regiões citadas e, a partir de terça, de 30 a 50 na RMR e na Mata Sul.

Na manhã desta segunda-feira (3), a Prefeitura do Recife emitiu um alerta para estado de atenção, através da Central de Operações do Recife.

Um dos principais pontos de alagamento é na Avenida Mascarenhas de Morais, na Imbiribeira, Zona Sul da Cidade.

1 Oito canos de fuzil do Exército e dois revólveres são "pescados" no Rio Capibaribe; polícia investiga caso
30/07/2024

2 PF prende empresário em investigação de lavagem de dinheiro e sonegação fiscal que envolve cifras milionárias
30/07/2024

3 Mais de 35 quilos de alimentos vencidos são apreendidos e descartados em supermercado no Recife
31/07/2024

4 Atentado a tiros, briga de bar, aluguel de armas e agiotagem: empresário preso pela PF tem longo histórico policial; entenda
31/07/2024

5 Homem é espancado e tem órgão genital cortado após suspeita de estupro, em Paulista
01/08/2024



UE diz que não reconhece Maduro como presidente da Venezuela
23/08/2024 às 14h22

Casa do jovem acorrentado tem perda de sobre aumentar os juros
23/08/2024 às 13h28

Veja quais são as funções práticas do prefeito e do vereador
23/08/2024 às 10h34
Caso Dilonah Cristina: dois réus são condenados pela morte de comissária de bordo no frente da filha recém-nascida
23/08/2024 às 10h19

Roda de conversa no Centro Cultural Mercado Eusébio Barbosa celebra aniversário da Rainha Dona
23/08/2024 às 10h19

[Apac emite alerta de chuvas para duas regiões de Pernambuco; confira a previsão | Local: Diario de Pernambuco](#)

≡ MENU

DIARIO de PERNAMBUCO

ÚLTIMAS | POLÍTICA | ECONOMIA | ESPORTES DP | BRASIL | MUNDO | VIDA URBANA | VIVER | DP AUTO | DP+ | COLUNAS+ | BLOGS+ | XINHUA | CRI | DUÇA+

Clima

Apac emite alerta de chuvas para duas regiões de Pernambuco; confira a previsão

O Agreste deve registrar uma temperatura mínima de 20º C

Por: Adelmo Lucena

Publicado em: 07/08/2024 18:40 | Atualizado em: 07/08/2024 22:52



De acordo com o site de previsão da agência, o clima deve ser parcialmente nublado com pancadas de chuva de forma isolada ao longo do dia com intensidade fraca a moderada no Grande Recife (Foto: Cortesia)

A Agência Pernambucana de Águas e Clima emitiu um aviso meteorológico nesta sexta-feira (7) sobre a possibilidade de chuvas com moderadas a pontualmente fortes que devem atingir a Mata Sul e o Agreste Meridional de Pernambuco neste sábado (8).

"Instabilidades típicas do período chuvoso estão favorecendo a ocorrência de chuvas moderadas (pontualmente forte), principalmente na Mata Sul e Agreste Meridional, onde deve ser mais concentrada", informa a Apac.

Na Mata Sul e no Agreste, o clima pode ser nublado com pancadas de chuva de forma isolada ao longo do dia com intensidade fraca a moderada. Nesta última região a temperatura pode chegar aos 20°C.

Grande Recife

De acordo com o site de previsão da agência, o clima deve ser parcialmente nublado com pancadas de chuva de forma isolada ao longo do dia com intensidade fraca a moderada no Grande Recife. As temperaturas devem variar entre 22°C e 30°C e a umidade do ar pode chegar a 100%.

Busca
MELHORADO PELO Goo

MAIS LIDAS

- | | | |
|---|--|------------|
| 1 | Oito canos de fuzil do Exército e dois revólveres são "pescados" no Rio Capibaribe; polícia investiga caso | 30/07/2024 |
| 2 | PF prende empresário em investigação de lavagem de dinheiro e sonegação fiscal que envolve cifras milionárias | 31/07/2024 |
| 3 | Mais de 35 quilos de alimentos vencidos são apreendidos e descartados em supermercado no Recife | 31/07/2024 |
| 4 | Atentado a tiros, briga de bar, aluguel de armas e agiotagem: empresário preso pela PF tem longo histórico policial; entenda | 31/07/2024 |
| 5 | Homem é espancado e tem órgão genital cortado após suspeita de estupro, em Paulista | 01/08/2024 |

Telegram

Entre agora no nosso canal

Recife entra em "estágio de atenção" devido às chuvas da madrugada e manhã desta segunda (3) - Folha PE

FOLHA de PERNAMBUCO

CHUVAS

Recife entra em "estágio de atenção" devido às chuvas da madrugada e manhã desta segunda (3)

Até as 9h30, foram acumulados 26,04 milímetros de chuva no Recife

Por Portal Folha de Pernambuco
03/06/24 às 09h35 atualizado em 03/06/24 às 18h27



ouça este conteúdo [readme.ai](#)



Chuva no Recife - Foto: Fábio Nóbrega/Folha de Pernambuco

O Recife entrou em "estágio de atenção" devido às chuvas registradas na madrugada e manhã desta segunda-feira (3). Segundo a Agência Pernambucana de Águas e Clima (Apac), que prevê chuva para todo o Estado, foram acumulados, até as 9h30, **26,04 milímetros de chuva no Recife**.

O RECIFE ENTROU EM ESTÁGIO DE ATENÇÃO NESTA SEGUNDA-FEIRA (03/06), ÀS 08h20.

Identificamos algumas ocorrências por causa das chuvas, como alagamentos. Dependendo de onde você esteja, sua rotina pode ser impactada. Nossas equipes estão trabalhando para revertir a situação. pic.twitter.com/yKEAN2d7MF

— Prefeitura do Recife (@prefrecife) June 3, 2024

Divulgado pelo Centro de Operações da capital (COP), o alerta destaca que, por causa das precipitações, foram identificadas ocorrências na cidade, a exemplo de **alagamentos**.

"Dependendo de onde você esteja, sua rotina pode ser impactada. Nossas equipes estão trabalhando para revertir a situação", informa o COP, que também emitiu um **alerta de mobilidade**.

A Autarquia de Trânsito e Transporte Urbano do Recife (CTTU) registrou **pontos de alagamento** em vários trechos da **avenida Marechal Mascarenhas de Moraes**, na Zona Sul da capital.

Até o momento, a cidade que mais choveu, de acordo com a Apac, foi **Goiânia**, na Zona da Mata Norte, com 39,9 mm nas últimas 24 horas.

No domingo (2), a **Apac divulgou um aviso amarelo, de "estado de observação"**, indicando chuvas moderadas, a partir desta segunda, para a Região Metropolitana do Recife e Zonas na Mata Norte e Sul.

Segundo a Agência, as precipitações estão sendo provocadas pelo sistema meteorológico **Distúrbio Ondulatório de Leste**. O comunicado é válido durante todo o dia.

Em caso de necessidade, a **Defesa Civil pode ser acionada pelo telefone 0800.081.3400**. A ligação é gratuita e o atendimento é 24 horas.

Confira previsão do tempo para esta segunda (3), segundo a Apac:
Região Metropolitana do Recife - Nublado a parcialmente nublado, com pancadas de chuva em toda a região ao longo do dia, com intensidade moderada.

Mata Norte - Nublado a parcialmente nublado, com pancadas de chuva em toda a região ao longo do dia, com intensidade moderada.

Mata Sul - Nublado a parcialmente nublado, com pancadas de chuva de forma isolada ao longo do dia, com intensidade fraca a moderada.

Agreste - Nublado a parcialmente nublado, com pancadas de chuva de forma isolada ao longo do dia, com intensidade fraca.

Sertão - Parcialmente nublado, com chuva rápida de forma isolada no período da tarde e noite, com intensidade fraca.

Anexo I – Laudo de evento meteorológico (CLIMATEMPO)



ClimateTempo Energia

**LAUDO METEOROLÓGICO DE EVENTO CLIMÁTICO
01 a 10 de junho de 2024**

Produzido por:

CLIMATEMPO

Cliente:

Neoenergia - Pernambuco

Julho, 2024

Iluminar o futuro da humanidade

Sumário

1 Análise de Evento Meteorológico	2
1.1 Região de Estudo	2
1.2 Descrição do Evento	2
1.3 Abrangência do Evento	3
1.3.1 Satélite	3
1.3.2 Chuva	7
1.3.3 Rajadas de Vento	20
2 Notícias	28
3 Classificação COBRADE	29
3.1 Resumo do Evento	29
4 Referências	31
5 Anexos	32

1 Análise de Evento Meteorológico

1.1 Região de Estudo

Na figura a seguir é apresentada a área de concessão da Neoenergia - Pernambuco, dividida em regionais, a serem analisadas neste relatório.

Figura 1: Regionais do estado do Pernambuco atendidas pela Neoenergia - Pernambuco.



1.2 Descrição do Evento

O evento meteorológico ocorrido durante os dias 01 a 10 de junho de 2024 foi causado pela intensificação da entrada ventos úmidos do oceano perpendiculares à costa de Pernambuco devido à uma combinação de um cavado em baixos níveis próximo à costa do estado e da atuação de sistemas de alta pressão no oceano. Além disso, também houve a presença de um cavado em altos níveis da atmosfera entre os dias 06 de junho e 09 de junho. Essa combinação de fatores foi responsável por provocar chuvas intensas e rajadas de vento sobre a área de concessão da Neoenergia - Pernambuco.

1.3 Abrangência do Evento

1.3.1 Satélite

A fim de identificar núcleos de chuva atuantes na atmosfera e visualizar o desenvolvimento e posição de sistemas meteorológicos são utilizadas imagens de satélite. A partir dessas análises, é possível inferir a abrangência do evento e também determinar o horário de início e fim do evento.

As Figuras 2 a 11 apresentam as imagens do satélite GOES 16 (Canal 13) a cada 3 horas para cada dia do evento, durante o período de 01 a 10 de junho de 2024. Os tons mais quentes (amarelo, vermelho e rosa) indicam a presença de nuvens de grande desenvolvimento vertical, geralmente associadas à ocorrência de tempo severo.


Na Região Nordeste é comum a ocorrência de nuvens baixas, com topes quentes. Isso acontece pois a atmosfera na região tropical apresenta uma temperatura mais alta e uma extensão vertical maior. Por isso, nessa região, mesmo a ocorrência de nebulosidade baixa tem potencial para provocar grandes volumes de chuva.

Ao longo dos dias 01 de junho a 06 de junho (Figuras 2-7) o predomínio foi de nuvens rasas em todos os horários do dia no estado de Pernambuco. Essa nebulosidade esteve associada à chuvas persistentes com moderada a forte intensidade concentradas nas regionais Agreste, Mata Pernambucana e Recife.

No dia 07 de junho (Figura 8), houve predomínio de nuvens rasas e médias em Pernambuco, principalmente no centro-leste. À tarde, foram identificadas nuvens profundas concentradas na regional Agreste Pernambucano. Essa nebulosidade esteve associada à chuvas de moderada a forte intensidade, capazes de gerar acumulados significativos ao longo do dia.

Ao longo dos dias 08 de junho a 10 de junho (Figuras 9-11), houve persistência de nuvens rasas em Pernambuco. Essa nebulosidade esteve associada à chuvas com moderada a forte intensidade. As chuvas são persistentes, por isso, são capazes de gerar acumulados significativos de chuva ao longo do período.

Figura 2: Imagens realçadas do satélite GOES-16 das 00 BRT até 21 BRT (a cada 3 horas) para o dia 01 de junho.

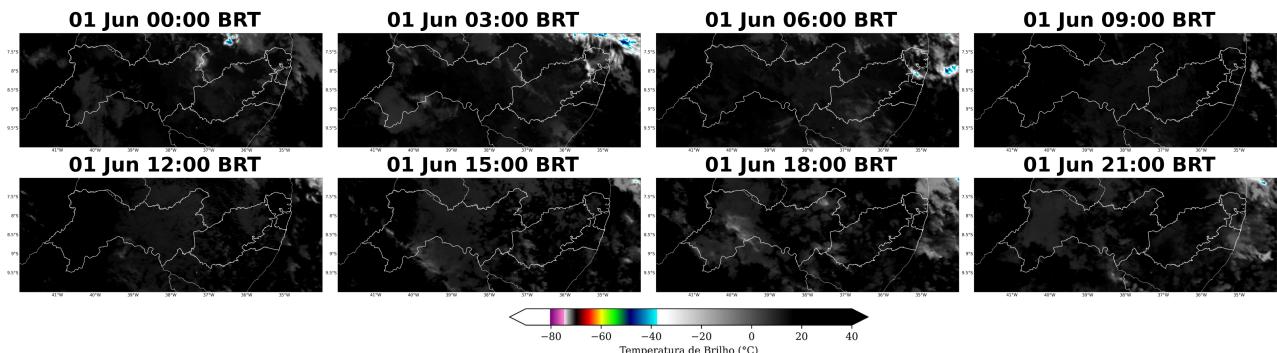

Sede Climatempo – Avenida Paulista, 302 – 5º andar | Sala 63 – Bela Vista - São Paulo/SP - CEP 01310-000 - Tel. (11) 3736-4591

Figura 3: Imagens realçadas do satélite GOES-16 das 00 BRT até 21 BRT (a cada 3 horas) para o dia 02 de junho.

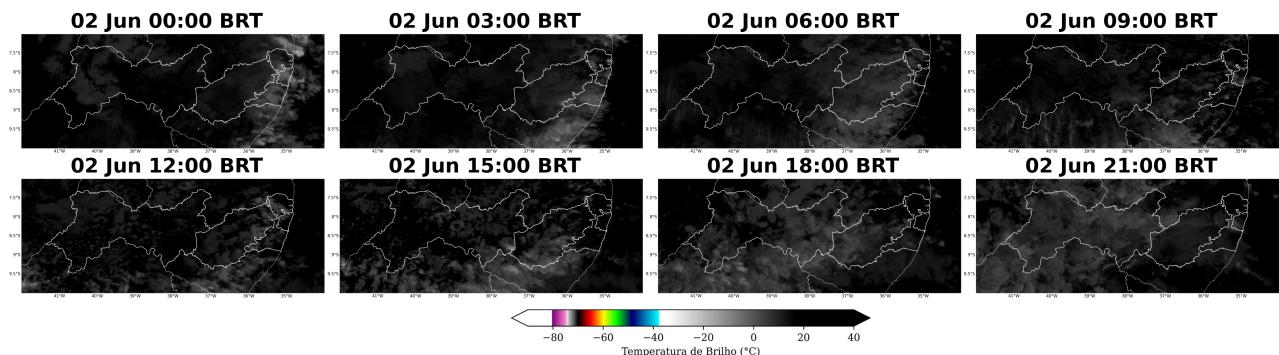


Figura 4: Imagens realçadas do satélite GOES-16 das 00 BRT até 21 BRT (a cada 3 horas) para o dia 03 de junho.

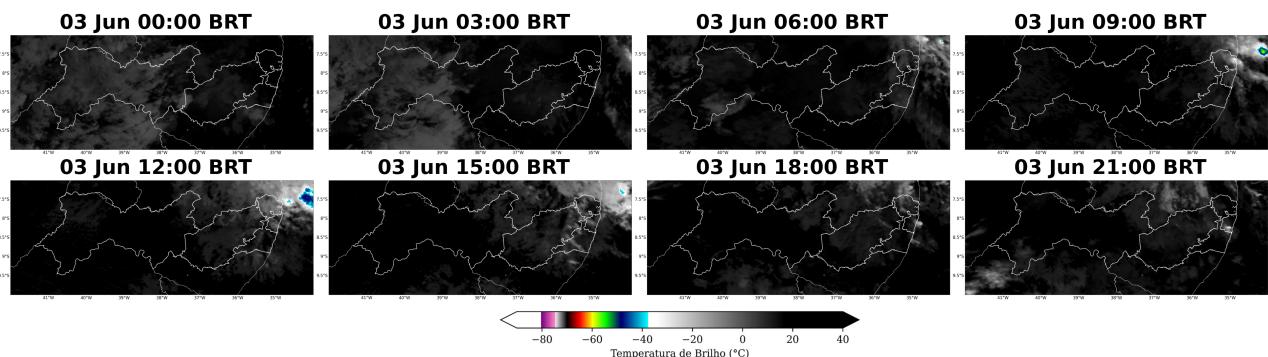


Figura 5: Imagens realçadas do satélite GOES-16 das 00 BRT até 21 BRT (a cada 3 horas) para o dia 04 de junho.

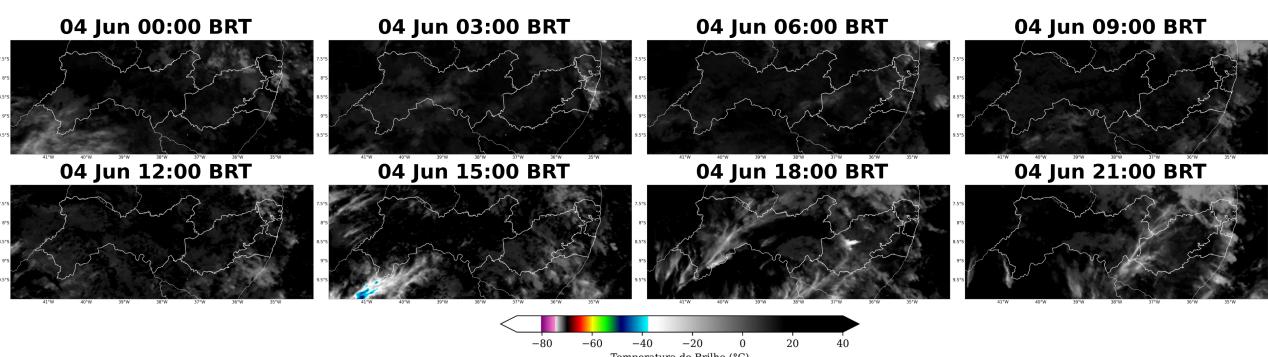


Figura 6: Imagens realçadas do satélite GOES-16 das 00 BRT até 21 BRT (a cada 3 horas) para o dia 05 de junho.

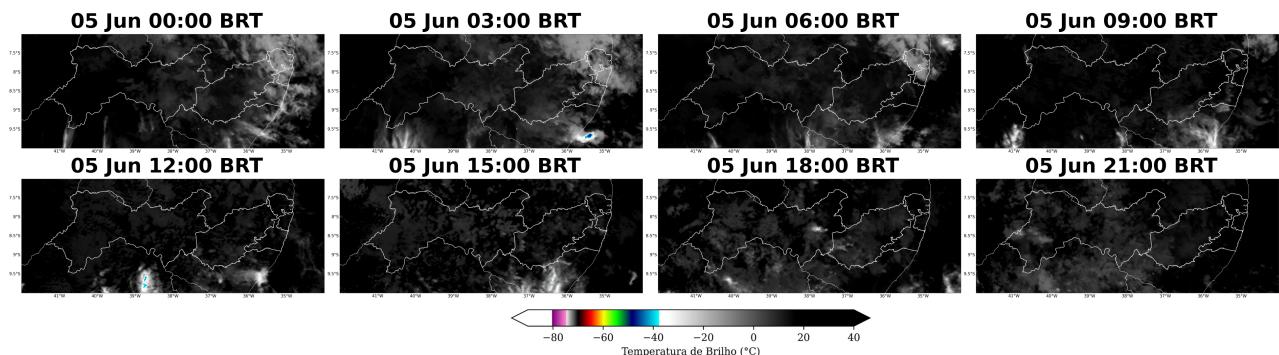


Figura 7: Imagens realçadas do satélite GOES-16 das 00 BRT até 21 BRT (a cada 3 horas) para o dia 06 de junho.

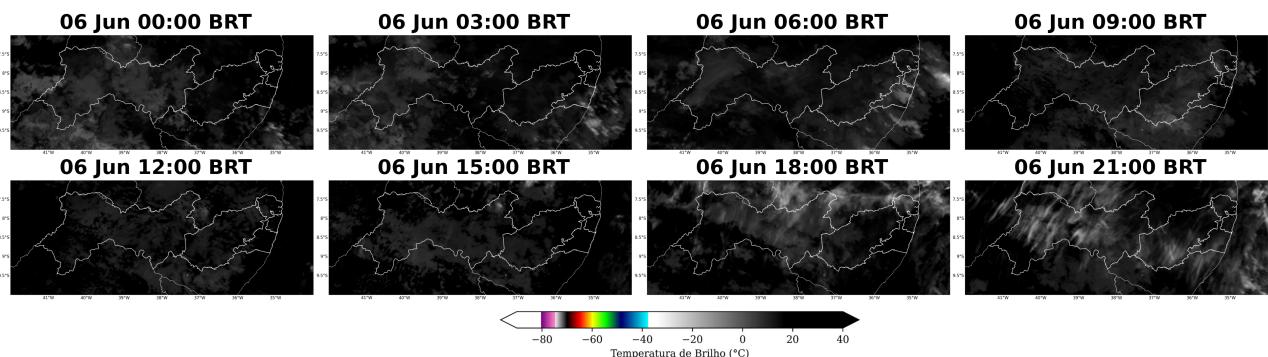


Figura 8: Imagens realçadas do satélite GOES-16 das 00 BRT até 21 BRT (a cada 3 horas) para o dia 07 de junho.

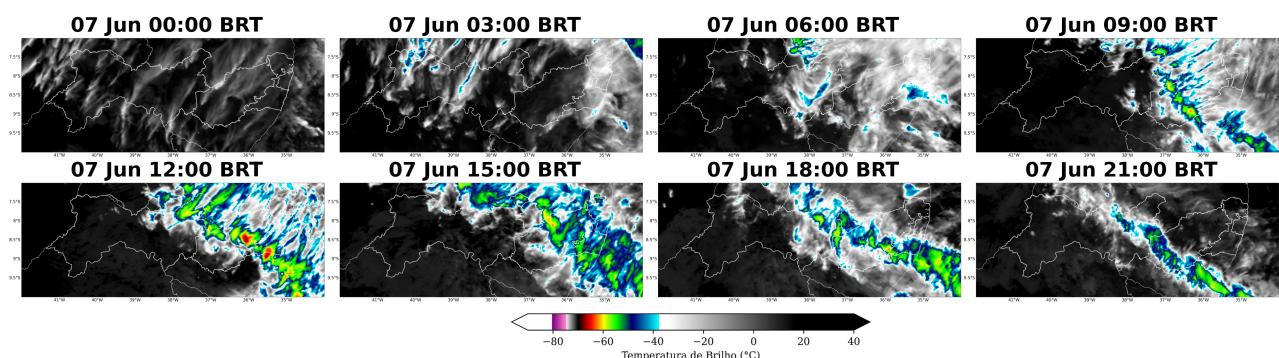


Figura 9: Imagens realçadas do satélite GOES-16 das 00 BRT até 21 BRT (a cada 3 horas) para o dia 08 de junho.

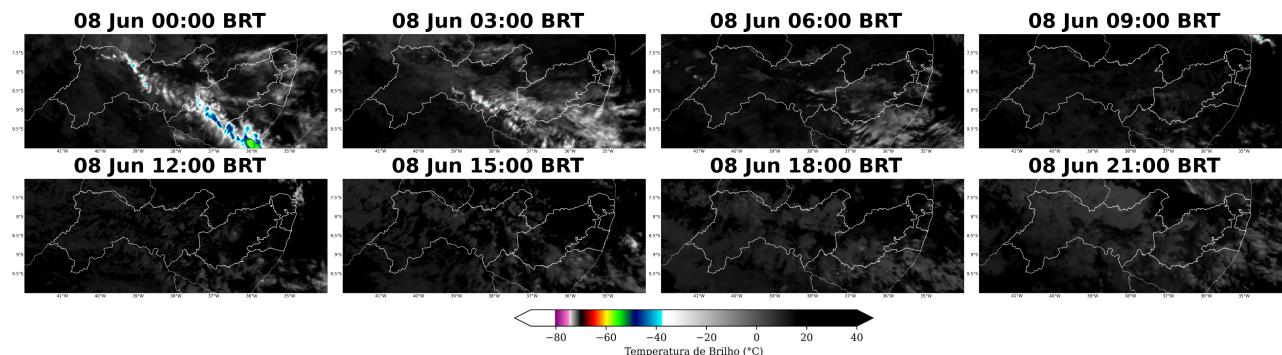


Figura 10: Imagens realçadas do satélite GOES-16 das 00 BRT até 21 BRT (a cada 3 horas) para o dia 09 de junho.


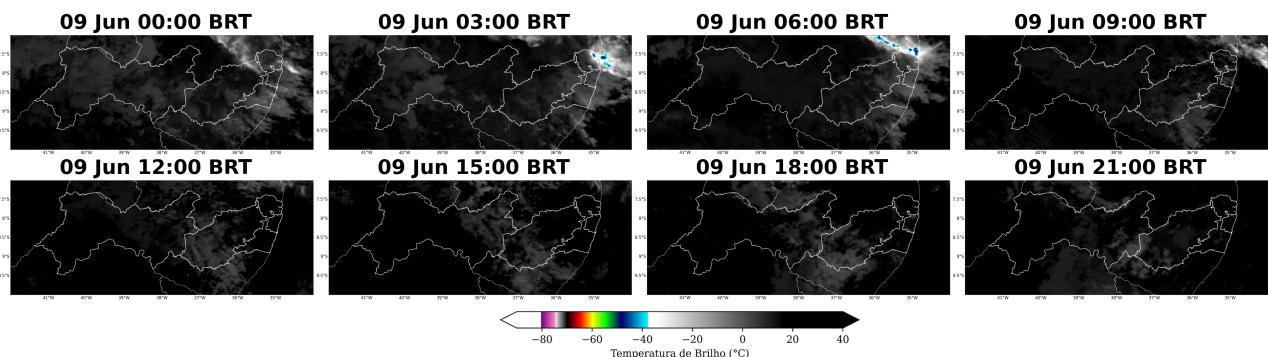


Figura 11: Imagens realçadas do satélite GOES-16 das 00 BRT até 21 BRT (a cada 3 horas) para o dia 10 de junho.

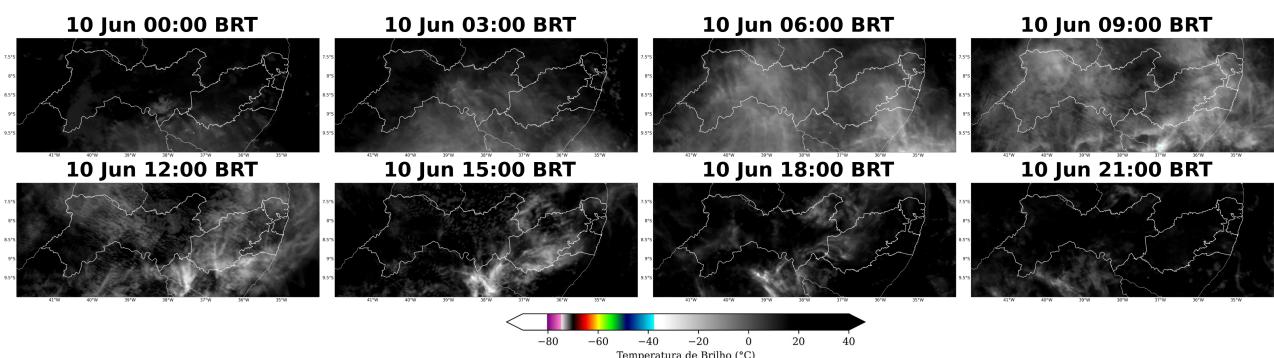

1.3.2 Chuva

Para facilitar a compreensão espacial dos volumes de chuva registrados em Pernambuco, as figuras à seguir mostram os acumulados diários de chuva (Figuras 12-21) registrada pelas estações meteorológicas do INMET e do CEMADEN. Os tons mais frios (verde, azul e roxo) indicam chuvas mais intensas. A classificação da intensidade da chuva acumulada diária é apresentada na referência [4].

As estações meteorológicas realizam medições pontuais, porém, esses valores são representativos de toda a área em seu entorno. Além disso, essa análise pode ser combinada com as imagens de satélite a fim de se obter uma maior confiabilidade da ocorrência de chuva na região.

No dia 01 de junho (Figura 12) choveu forte na regional Recife. Houve registro de chuvas moderadas nas regionais Agreste e Mata Pernambucana. Na regional Sertão, os registros foram apenas de chuva fraca.

No dia 02 de junho (Figura 13) choveu forte nas regionais Agreste e Mata Pernambucana. Nas demais regionais, os registros foram de chuva moderada.

No dia 03 de junho (Figura 14) houve registro de chuva extrema na regional Mata Pernambucana. Choveu forte na regional Recife. Na regional Agreste Pernambucano, os registros foram de chuva moderada.

Ao longo do dia 04 de junho (Figura 15) houve registro de chuva extrema na regional Recife. Choveu forte na regional Mata Pernambucana. Na regional Agreste Pernambucano houve registro de chuva moderada.

No dia 05 de junho (Figura 16) choveu forte na regional Agreste Pernambucano. Nas demais regionais, os registros variaram entre chuva fraca e chuva moderada.

No dia 06 de junho (Figura 17) choveu forte na regional Mata Pernambucana. Nas demais regionais, os registros variaram entre chuva fraca e chuva moderada.

Ao longo do dia 07 de junho (Figura 18) choveu forte em todas as regionais.

No dia 08 de junho (Figura 19) choveu forte nas regionais Recife, Mata Pernambucana e Sertão Pernambucano. Nas demais áreas, os registros foram de chuva moderada.

No dia 09 de junho (Figura 20) houve registro de chuva extrema na regional Mata Pernambucana. Choveu forte na regional Recife. Os registros chegaram ao limiar de chuva moderada na regional Agreste Pernambucano. Na regional Sertão, os registros variaram entre chuvisco e chuva fraca.

No dia 10 de junho (Figura 21) choveu com moderada intensidade na regional Recife. Os acumulados atingiram o limiar de chuva fraca nas regionais Mata e Agreste Pernambucano. Nas demais áreas, não houve registro de chuva.

Os maiores acumulados de chuva de todo o período do evento (Figura 22) no estado de Pernambuco, foram observados nas regionais Mata Pernambucana e Recife com valores acima de 175 mm. A persistência e intensidade da chuva evidenciam a ocorrência de um evento severo e aumentam o potencial para transtornos

Sede Climatempo – Avenida Paulista, 302 – 5º andar | Sala 63 – Bela Vista - São Paulo/SP - CEP 01310-000 - Tel. (11) 3736-4591

no estado de Pernambuco.

Figura 12: Acumulado diário de precipitação sobre o estado de Pernambuco para o dia 01 de junho, baseado nas estações meteorológicas do INMET e CEMADEN

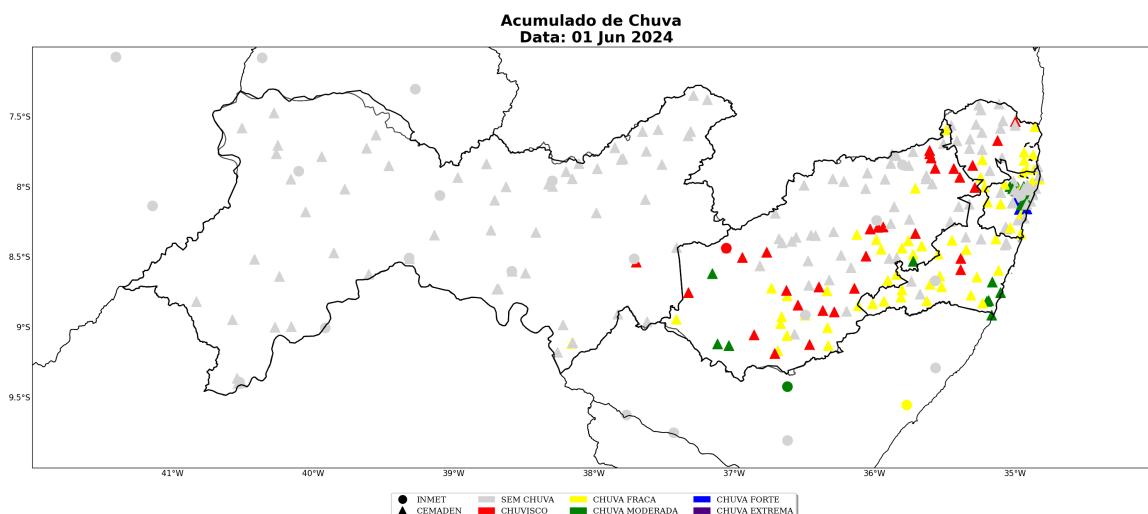


Figura 13: Acumulado diário de precipitação sobre o estado de Pernambuco para o dia 02 de junho, baseado nas estações meteorológicas do INMET e CEMADEN

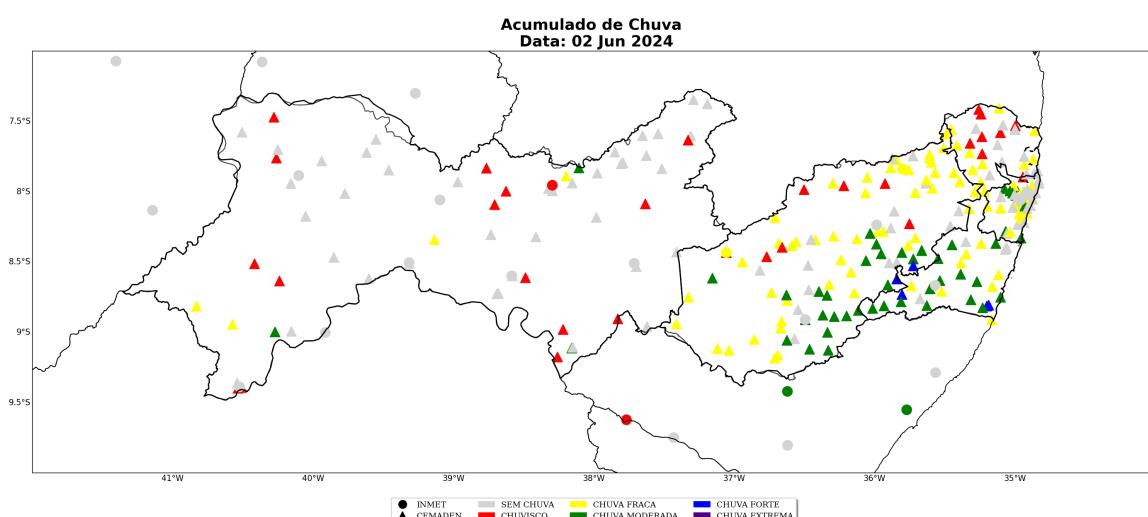


Figura 14: Acumulado diário de precipitação sobre o estado de Pernambuco para o dia 03 de junho, baseado nas estações meteorológicas do INMET e CEMADEN

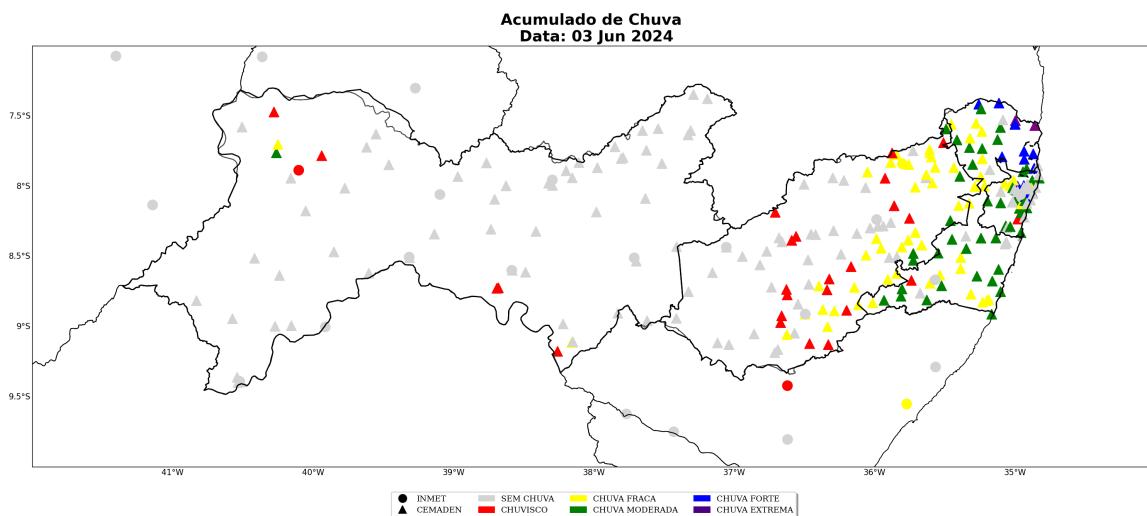


Figura 15: Acumulado diário de precipitação sobre o estado de Pernambuco para o dia 04 de junho, baseado nas estações meteorológicas do INMET e CEMADEN

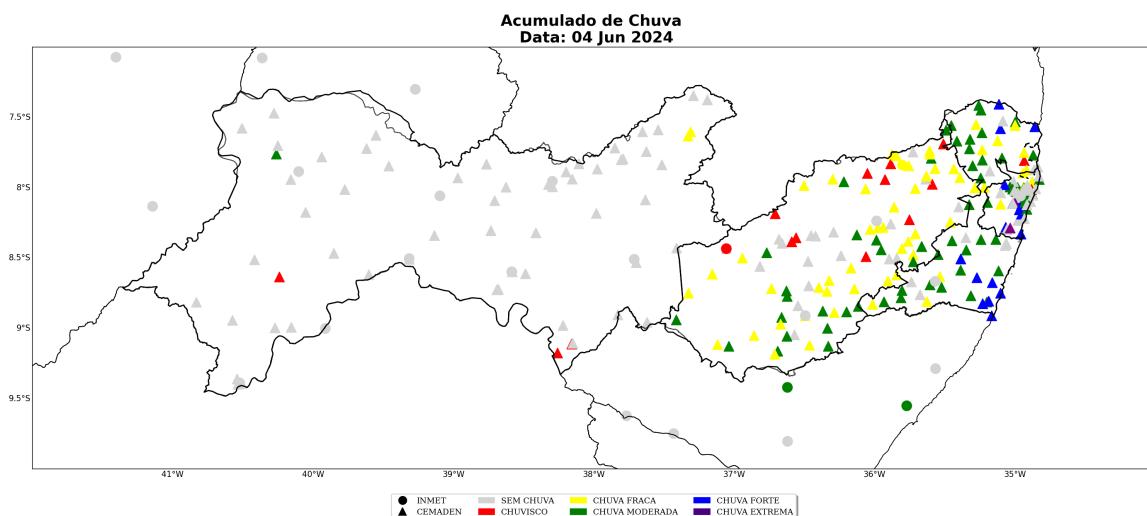


Figura 16: Acumulado diário de precipitação sobre o estado de Pernambuco para o dia 05 de junho, baseado nas estações meteorológicas do INMET e CEMADEN

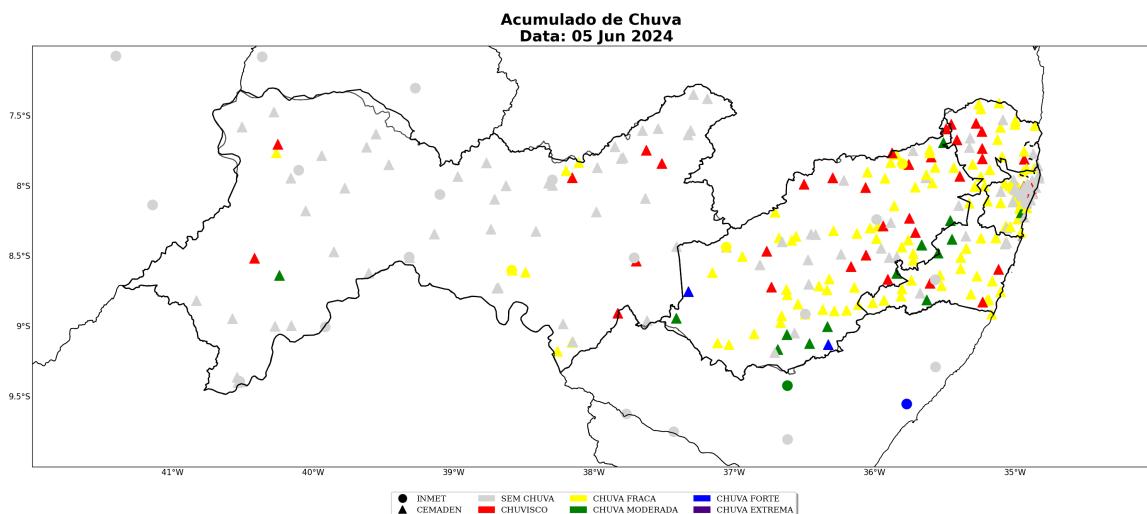


Figura 17: Acumulado diário de precipitação sobre o estado de Pernambuco para o dia 06 de junho, baseado nas estações meteorológicas do INMET e CEMADEN

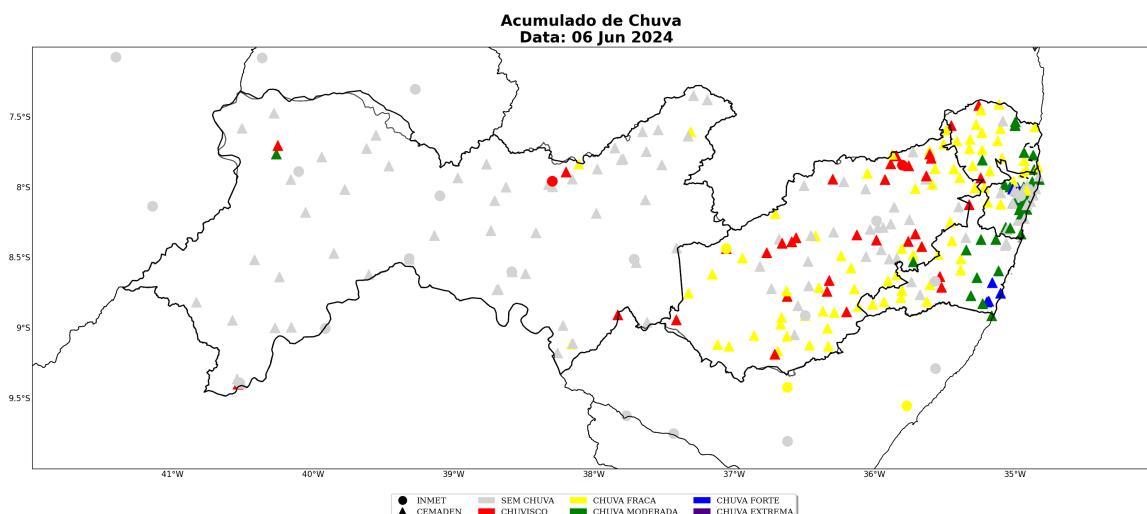


Figura 18: Acumulado diário de precipitação sobre o estado de Pernambuco para o dia 07 de junho, baseado nas estações meteorológicas do INMET e CEMADEN

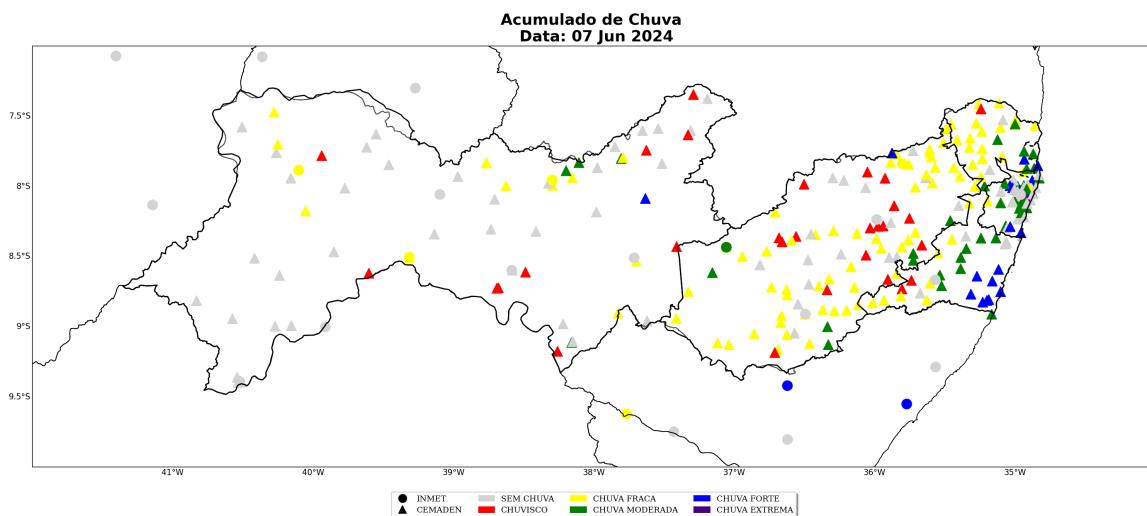


Figura 19: Acumulado diário de precipitação sobre o estado de Pernambuco para o dia 08 de junho, baseado nas estações meteorológicas do INMET e CEMADEN

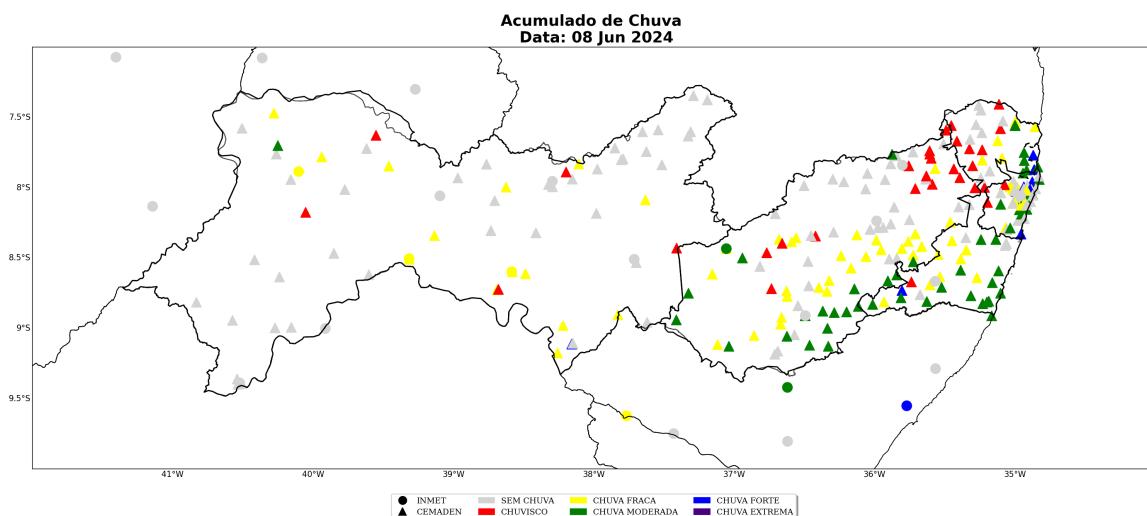


Figura 20: Acumulado diário de precipitação sobre o estado de Pernambuco para o dia 09 de junho, baseado nas estações meteorológicas do INMET e CEMADEN

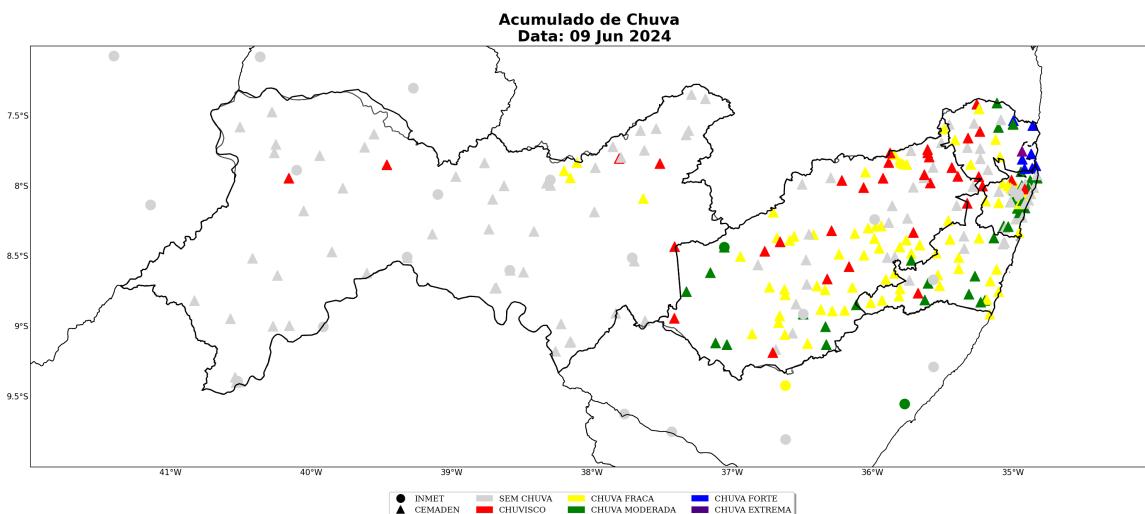


Figura 21: Acumulado diário de precipitação sobre o estado de Pernambuco para o dia 10 de junho, baseado nas estações meteorológicas do INMET e CEMADEN


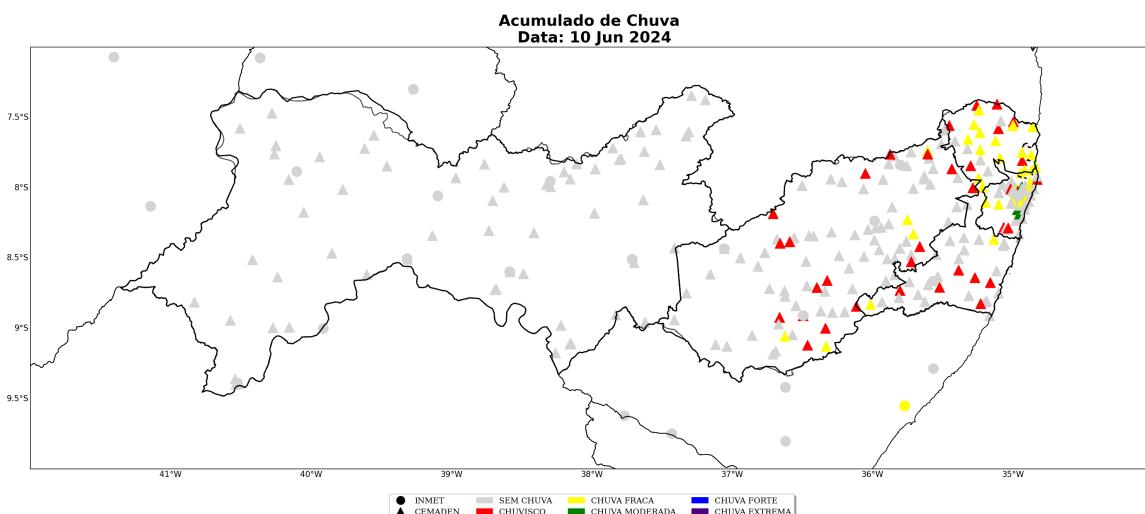


Figura 22: Acumulado de precipitação sobre o estado do Pernambuco para o período do evento (dias 01 a 10 de junho de 2024), baseado nas estações meteorológicas do INMET e CEMADEN.

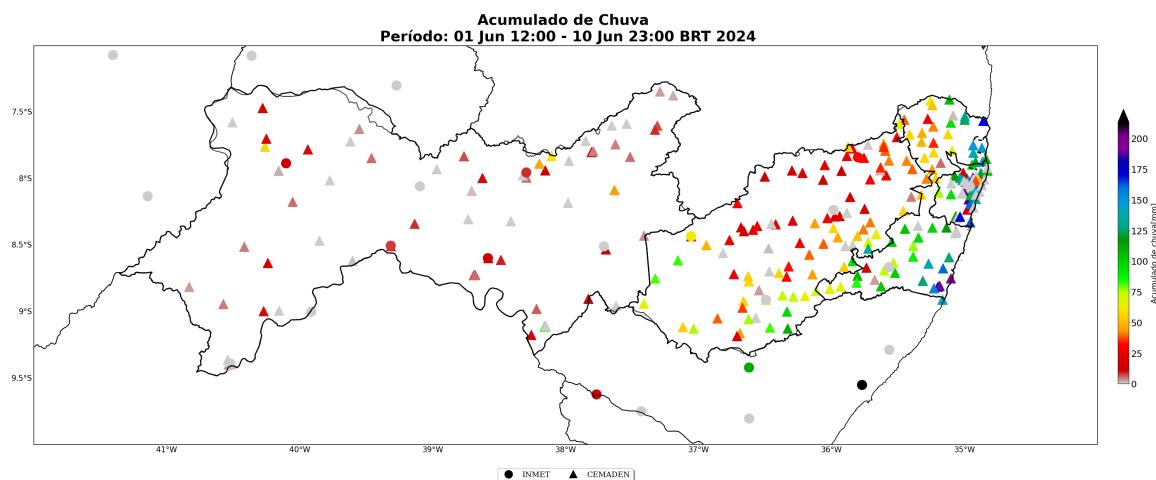

A Tabela 5 mostra os acumulados de chuva para o período 01 a 10 de junho de 2024. Destaca-se que o maior acumulado de precipitação foi registrado no município de Jaboatão dos Guararapes, localizado na regional Recife, com valor igual a 211 mm.

Tabela 1: Chuva acumulada no período de 01 a 10 de junho de 2024 nos municípios sob concessão da Neoenergia - Pernambuco.

Estação	Município	Regional	Chuva Total (mm)	Fonte
COMPESA - Dois Carneiros	Jaboatão dos guararapes	Recife	211	CEMADEN
TAMANDARE - APAC	Tamandaré	Mata PE	197	CEMADEN
Santana	Jaboatão dos guararapes	Recife	189	CEMADEN
Nova Descoberta	Recife	Recife	189	CEMADEN
Hospital Municipal	Barreiros	Mata PE	189	CEMADEN
Muribeca	Jaboatão dos guararapes	Recife	185	CEMADEN
Guabiraba	Recife	Recife	175	CEMADEN
Torrinha	Cabo de santo agostinho	Recife	174	CEMADEN
Barreiros	Barreiros	Mata PE	174	CEMADEN
Jardim Primavera	Camaragibe	Recife	173	CEMADEN
PONTA DE PEDRA - APAC	Goiana	Mata PE	170	CEMADEN
Alto Vento	Jaboatão dos guararapes	Recife	168	CEMADEN
COMPESA - Alto da Brasileira	Recife	Recife	167	CEMADEN
COMPESA - Alto da Esperança	Recife	Recife	167	CEMADEN
Alto do Reservatório	Jaboatão dos guararapes	Recife	164	CEMADEN
Enseado dos Corais	Cabo de santo agostinho	Recife	163	CEMADEN
Torreão	Recife	Recife	163	CEMADEN
Dois Unidos	Recife	Recife	162	CEMADEN
Prazeres	Jaboatão dos guararapes	Recife	161	CEMADEN
RECIFE - APAC	Recife	Recife	161	CEMADEN
RIO FORMOSO - APAC	Rio formoso	Mata PE	161	CEMADEN
Zona Rural	Barreiros	Mata PE	156	CEMADEN
Centro	Jaboatão dos guararapes	Recife	155	CEMADEN
COMPASZ - Alto Sta. Terezinha	Recife	Recife	153	CEMADEN
Vila da Fábrica	Camaragibe	Recife	152	CEMADEN
San Martin	Recife	Recife	151	CEMADEN
BOTAFOGO - APAC	Itapissuma	Mata PE	150	CEMADEN
Cruz de Rebouças2	Igarassu	Recife	150	CEMADEN
Alto Mandu	Recife	Recife	149	CEMADEN
ILHA DE ITAMARACA - APAC	Ilha de itamaracá	Mata PE	147	CEMADEN
Cavaleiro 2	Jaboatão dos guararapes	Recife	143	CEMADEN
Cocaú	Rio formoso	Mata PE	142	CEMADEN
SAO JOSE DA COROA GRANDE - APAC	São josé da coroa grande	Mata PE	142	CEMADEN
ETA Compesa	Goiana	Mata PE	141	CEMADEN

Sede Climatempo – Avenida Paulista, 302 – 5º andar | Sala 63 – Bela Vista - São Paulo/SP - CEP 01310-000 - Tel. (11) 3736-4591

Table 1 continued from previous page

Estação	Município	Regional	Chuva Total (mm)	Fonte
Barreira	Recife	Recife	140	CEMADEN
Caixa D'Água	Olinda	Recife	139	CEMADEN
Rua dos Milagres	São Lourenço da Mata	Recife	137	CEMADEN
Alto do Céu	Igarassu	Recife	137	CEMADEN
Lagoa Encantada - COHAB	Recife	Recife	134	CEMADEN
Piedade	Jaboatão dos Guararapes	Recife	134	CEMADEN
Areias	Recife	Recife	131	CEMADEN
BONITO 2 - APAC	Bonito	Mata PE	129	CEMADEN
Chã da Tábua	São Lourenço da Mata	Recife	128	CEMADEN
Centro	Sirinhaém	Mata PE	127	CEMADEN
SAUÊ - APAC	Tamandaré	Mata PE	126	CEMADEN
Canal de Goiana	Goiana	Mata PE	126	CEMADEN
Vila Torres Galvão	Paulista	Recife	123	CEMADEN
Tabajara	Olinda	Recife	122	CEMADEN
Aguazinha	Olinda	Recife	122	CEMADEN
Cruz de Rebouças	Igarassu	Recife	122	CEMADEN
NÚCLEO MARANHÃO - APAC	Ipojuca	Recife	118	CEMADEN
Tiúma	São Lourenço da Mata	Recife	116	CEMADEN
Timbi	Camaragibe	Recife	112	CEMADEN
Pirapama	Cabo de Santo Agostinho	Recife	111	CEMADEN
Centro	Correntes	Agreste PE	110	CEMADEN
jaqueira01	Jaqueira	Mata PE	108	CEMADEN
UR12 - COHAB II	Recife	Recife	106	CEMADEN
Maria Farinha	Paulista	Recife	106	CEMADEN
ITAMBE - APAC	Itambé	Mata PE	105	CEMADEN
AMARAJI - APAC	Amaraji	Mata PE	104	CEMADEN
Centro	Goiana	Mata PE	102	CEMADEN
Centro	Xexéu	Mata PE	102	CEMADEN
Nova Cortês	Cortês	Mata PE	102	CEMADEN
Janga2	Paulista	Recife	102	CEMADEN
Bairro D'Ouro	Água Preta	Mata PE	100	CEMADEN
Jaguaribe	Escada	Recife	98	CEMADEN
PALMEIRINA - APAC	Palmeirina	Agreste PE	97	CEMADEN
ARIPIBU - APAC	Ribeirão	Mata PE	97	CEMADEN
Centro	Moreno	Recife	96	CEMADEN
Batateiras	Belém de Maria	Mata PE	95	CEMADEN
CONDADO - APAC	Condado	Mata PE	95	CEMADEN
ABREU E LIMA - APAC	Abreu e Lima	Recife	94	CEMADEN
TACARATU	Tacaratu	Sertão PE	90	CEMADEN

Sede Climatempo – Avenida Paulista, 302 – 5º andar | Sala 63 – Bela Vista - São Paulo/SP - CEP 01310-000 - Tel. (11) 3736-4591

Table 1 continued from previous page

Estação	Município	Regional	Chuva Total (mm)	Fonte
Centro	Gameleira	Mata PE	90	CEMADEN
Centro	Maraial	Mata PE	83	CEMADEN
BUIQUE - APAC	Buíque	Agreste PE	83	CEMADEN
LAGOA DO OURO - APAC	Lagoa do ouro	Agreste PE	82	CEMADEN
TUPANATINGA - APAC	Tupanatinga	Agreste PE	81	CEMADEN
Bandeirante	Ribeirão	Mata PE	77	CEMADEN
TEREZINHA - APAC	Terezinha	Agreste PE	77	CEMADEN
Bonança	Moreno	Recife	76	CEMADEN
Garanhuns	Águas belas	Agreste PE	75	CEMADEN
SAO JOAO - APAC	São joão	Agreste PE	75	CEMADEN
ANGELIM - APAC	Angelim	Agreste PE	74	CEMADEN
Japaranduba	Palmares	Mata PE	74	CEMADEN
Dois Irmãos	Recife	Recife	74	CEMADEN
BONITO - APAC	Bonito	Mata PE	72	CEMADEN
JOAQUIM NABUCO - APAC	Joaquim nabuco	Mata PE	72	CEMADEN
Vila Nova	Quipapá	Mata PE	70	CEMADEN
Garanhuns [UFRPE] - APAC	Garanhuns	Agreste PE	70	CEMADEN
Centro	Barra de guabiraba	Mata PE	69	CEMADEN
ARACOIABA - APAC	Araçoiaba	Recife	68	CEMADEN
SAO VICENTE FERRER - APAC	São vicente ferrer	Mata PE	68	CEMADEN
Centro	Quipapá	Mata PE	68	CEMADEN
ITAIBA - APAC	Itaíba	Agreste PE	66	CEMADEN
CANHOTINHO - APAC	Canhotinho	Mata PE	66	CEMADEN
Centro	São benedito do sul	Mata PE	65	CEMADEN
Centro	Barra de guabiraba	Mata PE	65	CEMADEN
CAMUTANGA - APAC	Camutanga	Mata PE	63	CEMADEN
ARCO VERDE	Arco verde	Agreste PE	63	INMET
TRIUNFO - APAC	Triunfo	Sertão PE	61	CEMADEN
Terra Vermelha	Caruaru	Agreste PE	58	CEMADEN
TRACUNHAEM - APAC	Tracunhaém	Mata PE	58	CEMADEN
LAGOA DO CARRO - APAC	Lagoa do carro	Mata PE	57	CEMADEN
Trindade [PSF] - APAC	Trindade	Sertão PE	57	CEMADEN
VICENCIA - APAC	Vicência	Mata PE	57	CEMADEN
JUPI - APAC	Jupi	Agreste PE	57	CEMADEN
PARANATAMA - APAC	Paranatama	Agreste PE	56	CEMADEN
CHA DE ALEGRIA - APAC	Chã de alegria	Recife	56	CEMADEN
CAETES - APAC	Caetés	Agreste PE	56	CEMADEN
Centro	Chã grande	Mata PE	56	CEMADEN
VERTENTE DO LERIO	Vertente do lério	Agreste PE	56	CEMADEN

Sede Climatempo – Avenida Paulista, 302 – 5º andar | Sala 63 – Bela Vista - São Paulo/SP - CEP 01310-000 - Tel. (11) 3736-4591

Table 1 continued from previous page

Estação	Município	Regional	Chuva Total (mm)	Fonte
ITAQUITINGA - APAC	Itaquitinga	Mata PE	56	CEMADEN
Bairro C	Vitória de santo antão	Recife	55	CEMADEN
CAPOEIRAS - APAC	Capoeiras	Agreste PE	54	CEMADEN
Centro	Águas belas	Agreste PE	54	CEMADEN
LAGOA DOS GATOS - APAC	Lagoa dos gatos	Mata PE	53	CEMADEN
SAO JOAQUIM DO MONTE - APAC	São joaquim do monte	Mata PE	52	CEMADEN
FERREIROS - APAC	Ferreiros	Mata PE	51	CEMADEN
Alto do Céu	Recife	Recife	51	CEMADEN
PEDRA - APAC	Pedra	Agreste PE	48	CEMADEN
Estádio Municipal	Vicência	Mata PE	47	CEMADEN
BUENOS AIRES - APAC	Buenos aires	Mata PE	47	CEMADEN
JATIUCA - APAC	Santa cruz da baixa verde	Sertão PE	46	CEMADEN
LAGOA DO ITAENGA - APAC	Lagoa de itaenga	Mata PE	45	CEMADEN
AGRESTINA - APAC	Agrestina	Agreste PE	45	CEMADEN
Bom Conselho [9 BPM] - APAC	Bom conselho	Agreste PE	44	CEMADEN
Centro	Jurema	Mata PE	44	CEMADEN
SAO CAITANO - APAC	São caitano	Agreste PE	44	CEMADEN
Orobó [Secretaria de Agricultura] - APAC	Orobó	Agreste PE	43	CEMADEN
CUSTODIA - APAC	Custódia	Sertão PE	43	CEMADEN
ALIANCA - APAC	Aliança	Mata PE	42	CEMADEN
Secretaria de Saúde _APAC	João alfredo	Agreste PE	41	CEMADEN
CAMOCIM DE SAO FELIX - APAC	Camocim de são félix	Agreste PE	41	CEMADEN
LIMOEIRO - APAC	Limoeiro	Mata PE	41	CEMADEN
GLORIA DO GOITA - APAC	Glória do goitá	Mata PE	41	CEMADEN
Prefeitura	Sairé	Agreste PE	40	CEMADEN
Ibirajuba [Chacará] - APAC	Ibirajuba	Agreste PE	39	CEMADEN
IATI - APAC	Iati	Agreste PE	39	CEMADEN
MACAPARANA - APAC	Macaparana	Mata PE	39	CEMADEN
FEIRA NOVA - APAC	Feira nova	Agreste PE	39	CEMADEN
Prefeitura	Altinho	Agreste PE	38	CEMADEN
BOM JARDIM - APAC	Bom jardim	Mata PE	38	CEMADEN
Morro da Conceição	Recife	Recife	37	CEMADEN
SALOA - APAC	Saloá	Agreste PE	36	CEMADEN
SALGADINHO	Salgadinho	Agreste PE	35	CEMADEN
Centro	Nazaré da mata	Mata PE	34	CEMADEN
OROBO	Orobó	Agreste PE	34	CEMADEN
Centro	Lajedo	Agreste PE	33	CEMADEN
SURUBIM	Surubim	Agreste PE	32	INMET
Centro	Poção	Agreste PE	32	CEMADEN

Sede Climatempo – Avenida Paulista, 302 – 5º andar | Sala 63 – Bela Vista - São Paulo/SP - CEP 01310-000 - Tel. (11) 3736-4591

Table 1 continued from previous page

Estação	Município	Regional	Chuva Total (mm)	Fonte
CALCADO - APAC	Calçado	Agreste PE	32	CEMADEN
Surubim [Bombeiros] - APAC	Surubim	Agreste PE	31	CEMADEN
Alto do Moura	Caruaru	Agreste PE	31	CEMADEN
MACHADOS - APAC	Machados	Mata PE	30	CEMADEN
CUMARU - APAC	Cumaru	Agreste PE	29	CEMADEN
COMPESA	Sanharó	Agreste PE	29	CEMADEN
Centro	Ipojuca	Recife	27	CEMADEN
Alagoinha [Garagem Municipal] - APAC	Alagoinha	Agreste PE	27	CEMADEN
CAETES	Caetés	Agreste PE	26	CEMADEN
SANTA MARIA DO CAMBUCA - APAC	Santa maria do cambucá	Agreste PE	26	CEMADEN
Vertente do Lério [EREN] - APAC	Vertente do lério	Agreste PE	26	CEMADEN
Centro	Cachoeirinha	Agreste PE	26	CEMADEN
USINA CRUANGI - APAC	Timbaúba	Mata PE	25	CEMADEN
SANHARÓ	Sanharó	Agreste PE	24	CEMADEN
Belo Jardim [15 BPM] - APAC	Belo jardim	Agreste PE	24	CEMADEN
PASSIRA - APAC	Passira	Agreste PE	24	CEMADEN
Taquaritinga do Norte [CAIC] - APAC	Taquaritinga do norte	Agreste PE	23	CEMADEN
IPOJUCA - APAC	Arcoverde	Agreste PE	23	CEMADEN
SANTA CRUZ DO CAPIBARIBE - APAC	Santa cruz do capibaribe	Agreste PE	22	CEMADEN
Centro	Caruaru	Agreste PE	22	CEMADEN
TRINDADE	Trindade	Sertão PE	22	CEMADEN
TACAIMBO - APAC	Tacaimbó	Agreste PE	21	CEMADEN
Jatobá [Eunápio Gomes Varjão] - APAC	Jatobá	Sertão PE	19	CEMADEN
Jutaí	Lagoa grande	Sertão PE	19	CEMADEN
BOM CONSELHO	Bom conselho	Agreste PE	18	CEMADEN
Aldeia	Camaragibe	Recife	18	CEMADEN
Cidade Jardim	Caruaru	Agreste PE	17	CEMADEN
Serrolândia	Ipobi	Sertão PE	16	CEMADEN
RIACHO DAS ALMAS - APAC	Riacho das almas	Agreste PE	16	CEMADEN
Canaã	Catende	Mata PE	15	CEMADEN
SALOBRO - APAC	Pesqueira	Agreste PE	15	CEMADEN
Centro	Floresta	Sertão PE	14	CEMADEN
TORITAMA - APAC	Toritama	Agreste PE	14	CEMADEN
Inajá [Estádio Municipal] - APAC	Inajá	Sertão PE	13	CEMADEN
Carnaíba [Prefeitura] - APAC	Carnaíba	Sertão PE	13	CEMADEN
Centro	Bezerros	Agreste PE	13	CEMADEN
OURICURI	Ouricuri	Sertão PE	13	INMET
Lages	Ibimirim	Sertão PE	13	CEMADEN
CALUMBI - APAC	Calumbi	Sertão PE	12	CEMADEN

Sede Climatempo – Avenida Paulista, 302 – 5º andar | Sala 63 – Bela Vista - São Paulo/SP - CEP 01310-000 - Tel. (11) 3736-4591

Table 1 continued from previous page

Estação	Município	Regional	Chuva Total (mm)	Fonte
FLORESTA	Floresta	Sertão PE	12	INMET
Campina do Barreto	Recife	Recife	12	CEMADEN
SANTA CRUZ DO CAPIBARIBE	Santa cruz do capibaribe	Agreste PE	12	CEMADEN
PESQUEIRA	Pesqueira	Agreste PE	12	CEMADEN
Bodocó [IPA] - APAC	Bodocó	Sertão PE	11	CEMADEN
Pontes dos Carvalhos	Cabo de santo agostinho	Recife	11	CEMADEN
Lagoa Grande [Antena Oi] - APAC	Lagoa grande	Sertão PE	11	CEMADEN
Jataúba [Centro] - APAC	Jataúba	Agreste PE	11	CEMADEN
Frei Miguelinho [EREN São José] - APAC	Frei miguelinho	Agreste PE	11	CEMADEN
BOM NOME - APAC	São josé do belmonte	Sertão PE	10	CEMADEN

1.3.3 Rajadas de Vento

As Figuras 23 a 32 mostram as estações meteorológicas do INMET presentes sobre a área de concessão da Neoenergia - Pernambuco no período de 01 a 10 de junho de 2024. A intensidade do vento é avaliada de acordo com a Escala Beaufort (ver Tabela 2). A Escala Beaufort é uma escala de intensidade dos ventos associada aos efeitos resultantes das ventanias sobre o mar e a terra.

Tabela 2: Escala Beaufort que apresenta as características do vento associadas a impactos dependendo do seu grau de intensidade.

Escala Beaufort			
Grau	Designação	Intensidade do Vento (km/h)	Efeitos sobre o continente
0	Calm	<1	Fumaça sobe na vertical.
1	Aragem	1 - 5	Fumaça indica direção do vento.
2	Brisa leve	6 - 11	Sente o vento no rosto; As folhas das árvores movem; os moinhos começam a trabalhar.
3	Brisa fraca	12 - 19	As folhas agitam-se e as bandeiras desfraldam ao vento.
4	Brisa moderada	20 - 28	Poeira e pequenos papéis levantados; movem-se os galhos das árvores.
5	Brisa forte	29 - 38	Movimentação de grandes galhos e árvores pequenas.
6	Vento fresco	39 - 49	Movem-se os ramos das árvores; dificuldade em manter um guarda chuva aberto; assobio em fios de postes.
7	Vento forte	50 - 61	Movem-se as árvores grandes; dificuldade em andar contra o vento.
8	Ventania	62 - 74	Quebram-se galhos de árvores; dificuldade em andar contra o vento; barcos permanecem nos portos.
9	Ventania forte	75 - 88	Danos em árvores e pequenas construções; impossível andar contra o vento.
10	Tempestade	89 - 102	Árvores arrancadas; danos estruturais em construções.
11	Tempestade violenta	103 - 117	Estragos generalizados em construções.
12	Furacão	>118	Estragos graves e generalizados em construções.

No dia 01 de junho (Figura 23), as rajadas de vento atingiram a classificação de vento fresco na regional Sertão Pernambucano. Nas demais áreas, as rajadas atingiram o limiar brisa forte.

Ao longo do dia 02 de junho (Figura 24), as máximas rajadas de vento foram classificadas como vento forte na regional Sertão Pernambucano. Nas demais áreas, os registros variaram entre brisa forte e vento fresco.

No dia 03 de junho (Figura 25) houve registro de vento fresco em Sertão e Agreste Pernambucano. Nas demais regionais, os registros foram de brisa forte.

No dia 04 de junho (Figura 26), as rajadas atingiram a classificação de brisa forte.

No dia 05 de junho (Figura 27), as máximas rajadas de vento foram classificadas como vento fresco na regional Sertão Pernambucano. Nas demais regionais, os registros foram de brisa forte.

No dia 06 de junho (Figura 28) houve registro de vento forte na regional Agreste Pernambucano. Nas demais áreas, os registros variaram entre brisa forte e vento fresco.

Sede Climatempo – Avenida Paulista, 302 – 5º andar | Sala 63 – Bela Vista - São Paulo/SP - CEP 01310-000 - Tel. (11) 3736-4591

No dia 07 de junho (Figura 29), as máximas rajadas de vento atingiram a classificação de vento fresco nas regionais Sertão e Agreste Pernambucano. Nas demais regionais, os registros não atingiram limiares significativos.

No dia 08 de junho (Figura 30) houve registro de vento fresco na regional Sertão Pernambucano. Nas demais regionais, os registros foram de brisa forte.

No dia 09 de junho (Figura 31) houve registro de vento fresco nas regionais Agreste e Sertão Pernambucano. Nas demais regionais, os registros foram de brisa forte.

No dia 10 de junho (Figura 32), as rajadas atingiram a classificação de vento fresco.

Figura 23: Rajada de vento sobre o estado de Pernambuco para o dia 01 de junho, baseado nas estações meteorológicas do INMET

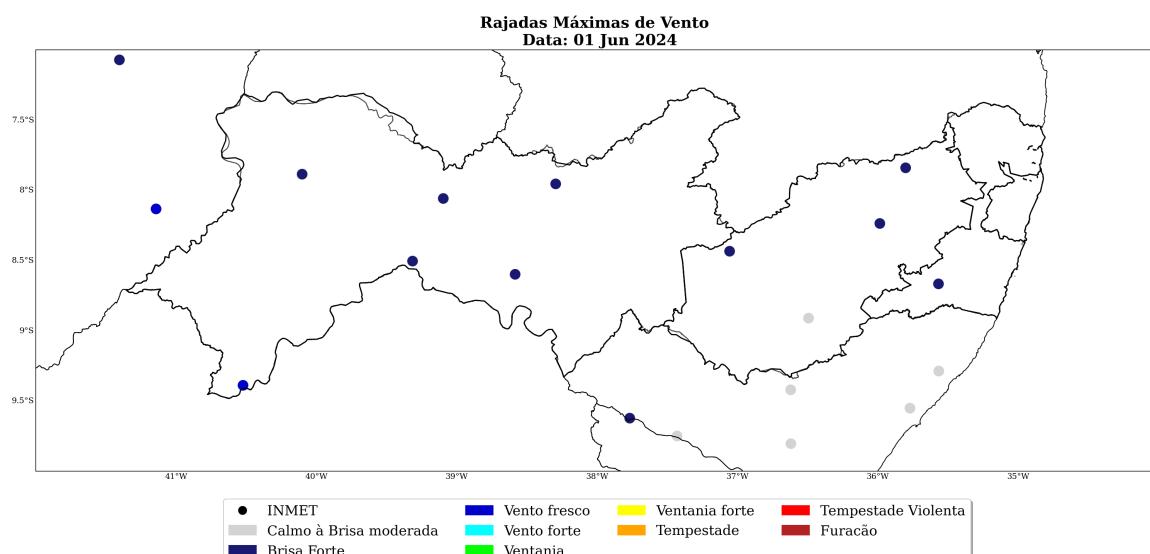


Figura 24: Rajada de vento sobre o estado de Pernambuco para o dia 02 de junho, baseado nas estações meteorológicas do INMET

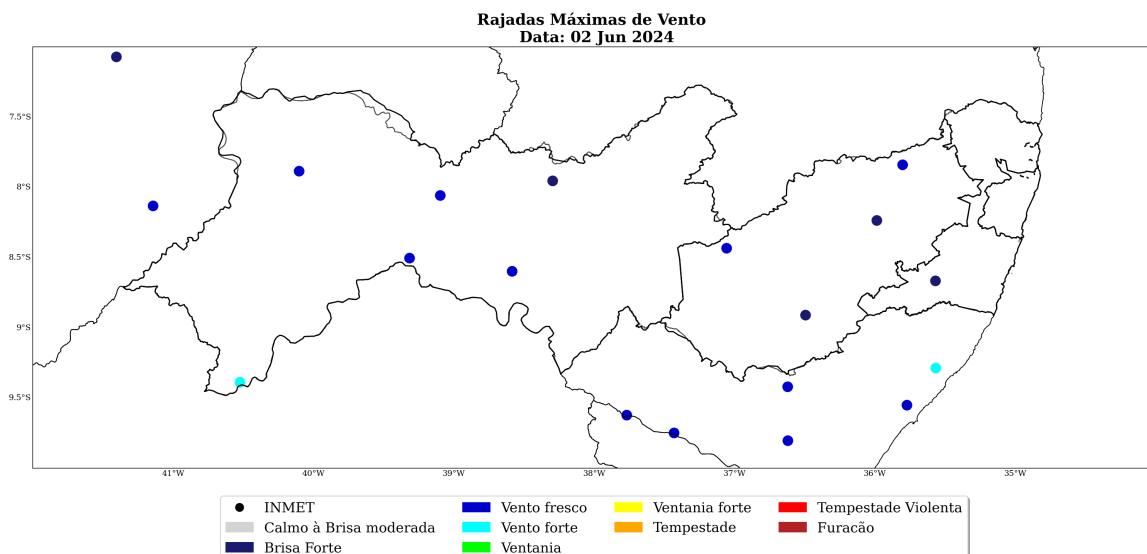


Figura 25: Rajada de vento sobre o estado de Pernambuco para o dia 03 de junho, baseado nas estações meteorológicas do INMET

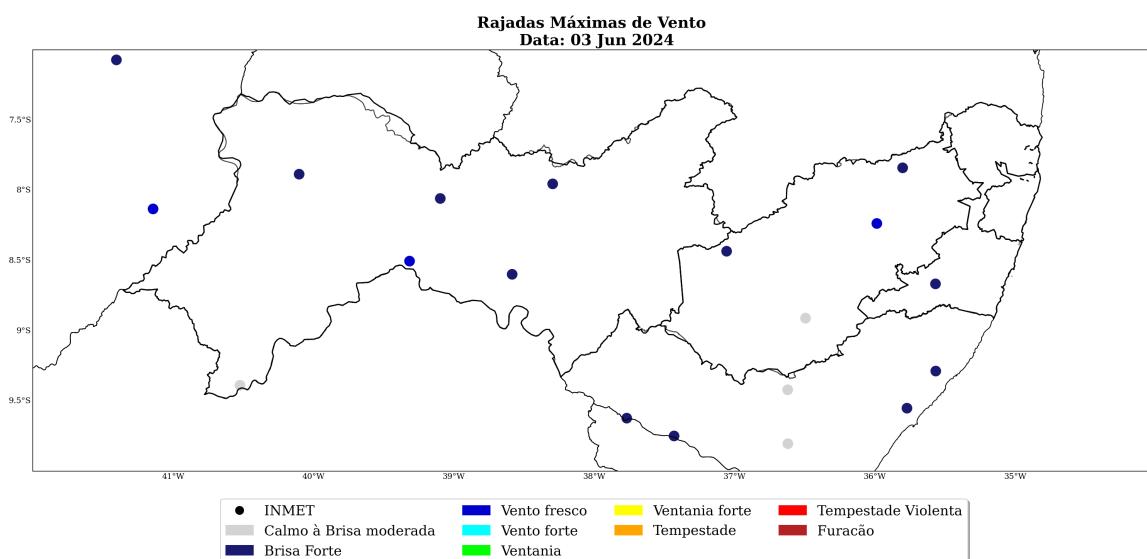


Figura 26: Rajada de vento sobre o estado de Pernambuco para o dia 04 de junho, baseado nas estações meteorológicas do INMET

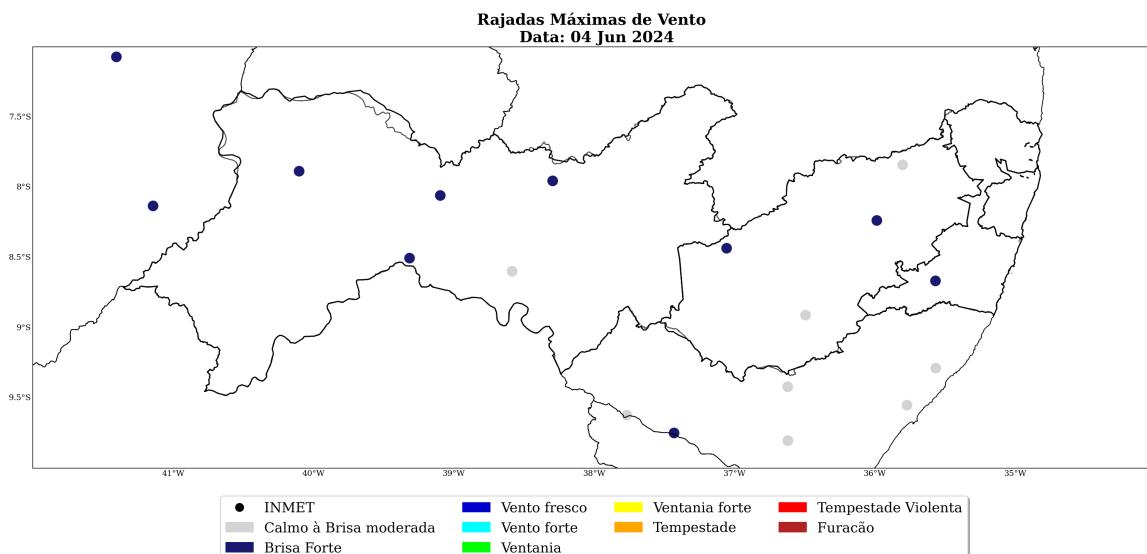


Figura 27: Rajada de vento sobre o estado de Pernambuco para o dia 05 de junho, baseado nas estações meteorológicas do INMET

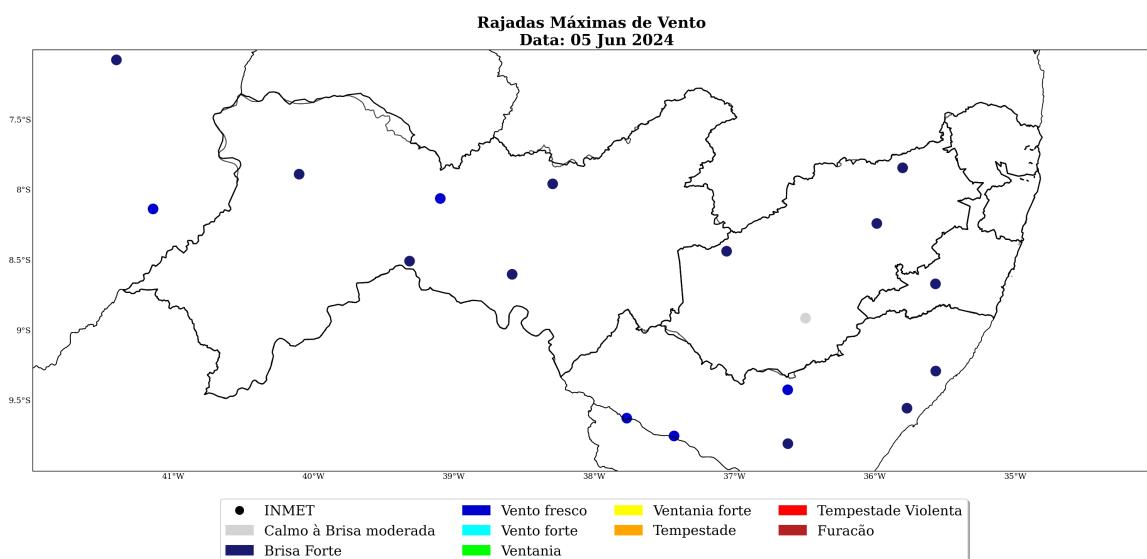


Figura 28: Rajada de vento sobre o estado de Pernambuco para o dia 06 de junho, baseado nas estações meteorológicas do INMET

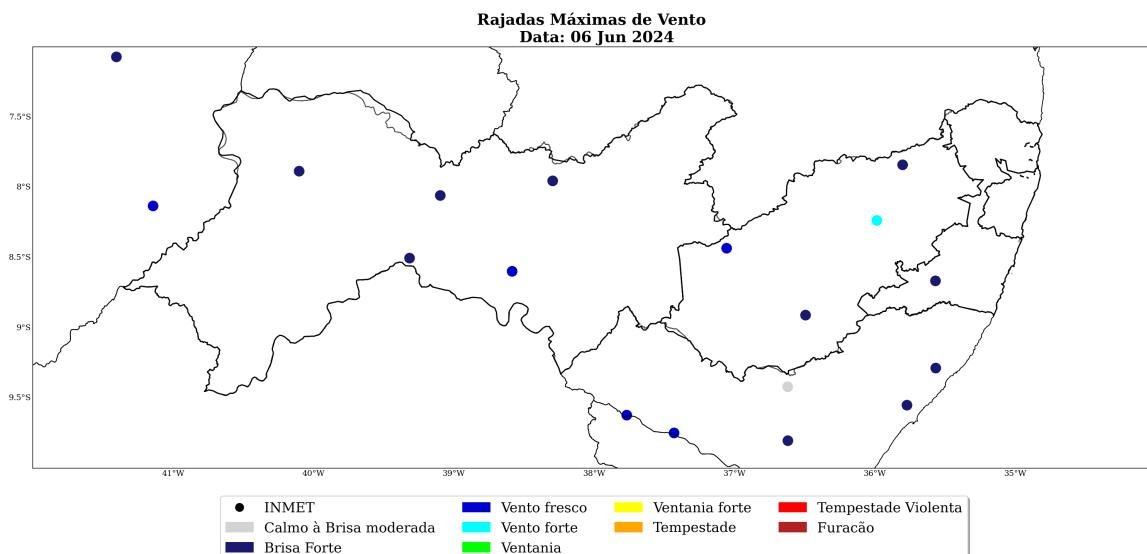


Figura 29: Rajada de vento sobre o estado de Pernambuco para o dia 07 de junho, baseado nas estações meteorológicas do INMET

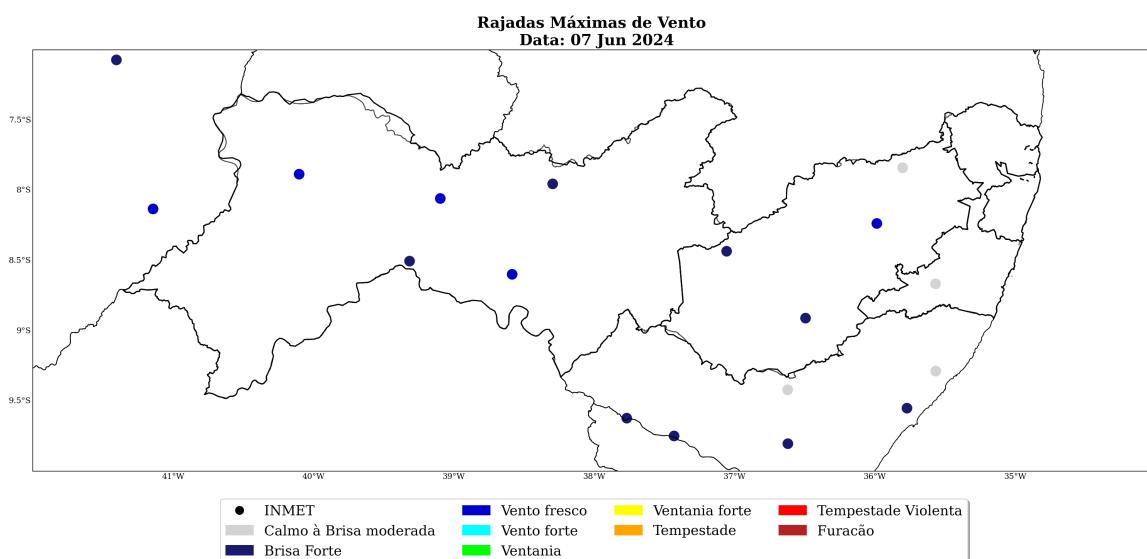


Figura 30: Rajada de vento sobre o estado de Pernambuco para o dia 08 de junho, baseado nas estações meteorológicas do INMET

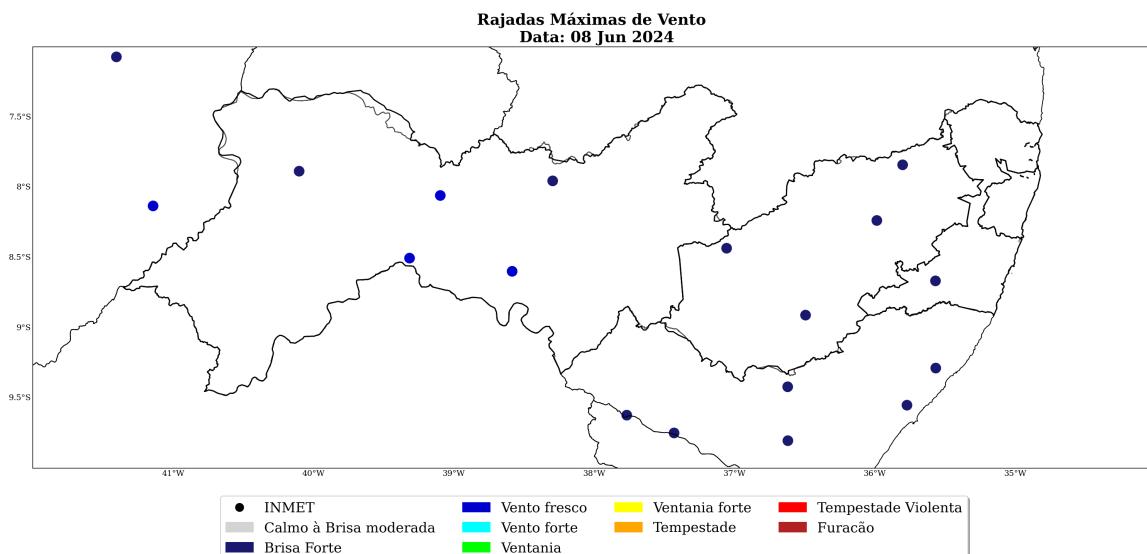


Figura 31: Rajada de vento sobre o estado de Pernambuco para o dia 09 de junho, baseado nas estações meteorológicas do INMET


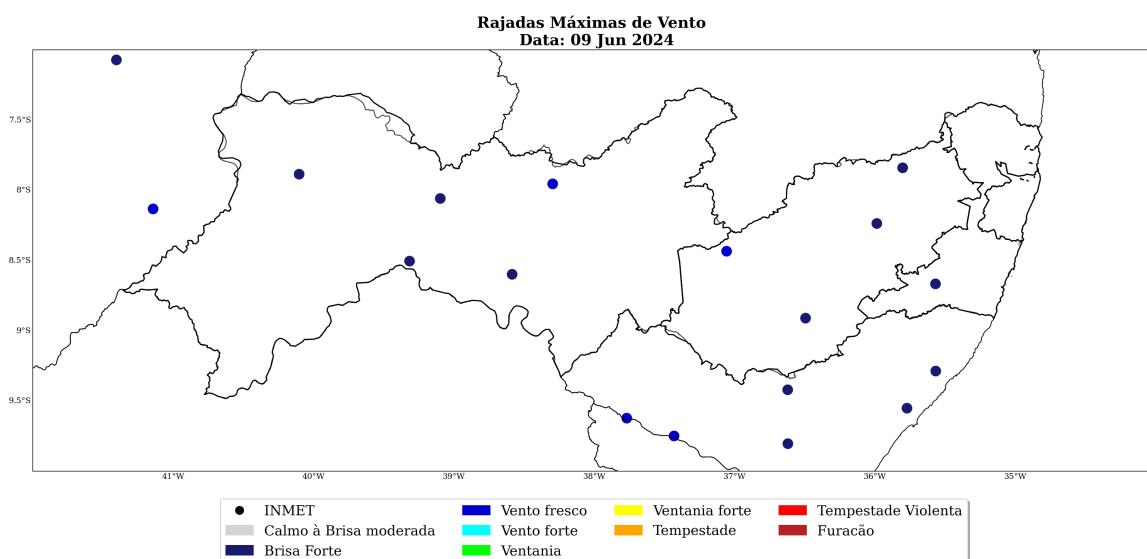


Figura 32: Rajada de vento sobre o estado de Pernambuco para o dia 10 de junho, baseado nas estações meteorológicas do INMET

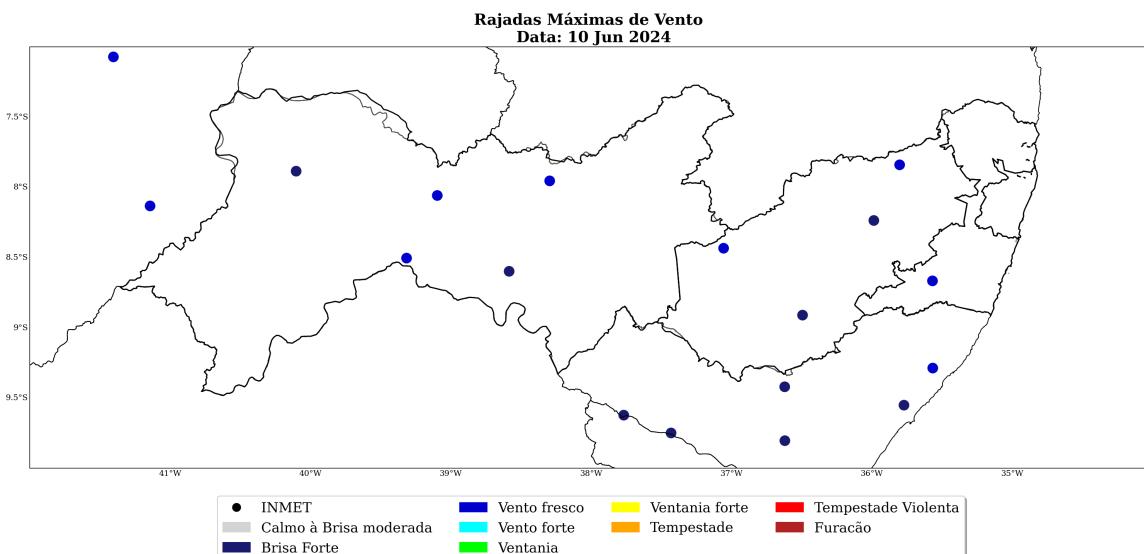

A Tabela 3 apresenta as máximas rajadas de vento registradas no período do evento. No município de Petrolina, localizado no Sertão Pernambucano, a máxima rajada de vento alcançou 54 km/h, às 15 BRT do dia 02 de junho. Esse valor é classificado como vento forte.

Tabela 3: Rajada máxima de vento (km/h) no período de 01 a 10 de junho de 2024 nos municípios sob concessão da Neoenergia - Pernambuco.

Estação	Município	Regional	Rajada Máxima (km/h)	Data/Hora (BRT)	Fonte
PETROLINA	Petrolina	Sertão Pernambucano	54	02/06/2024 15	
CARUARU	Caruaru	Agreste Pernambucano	50	06/06/2024 22	
SERRA TALHADA	Serra talhada	Sertão Pernambucano	48	09/06/2024 14	
CABROBO	Cabrobo	Sertão Pernambucano	47	02/06/2024 18	
FLORESTA	Floresta	Sertão Pernambucano	45	02/06/2024 16	
OURICURI	Ouricuri	Sertão Pernambucano	45	02/06/2024 23	
SALGUEIRO	Salgueiro	Sertão Pernambucano	45	07/06/2024 15	
ARCO VERDE	Arco verde	Agreste Pernambucano	42	02/06/2024 18	
PALMARES	Palmares	Mata Pernambucana	42	10/06/2024 12	
SURUBIM	Surubim	Agreste Pernambucano	40	02/06/2024 10	
GARANHUNS	Garanhuns	Agreste Pernambucano	37	02/06/2024 09	

2 Notícias

Foi realizado um compilado das principais notícias das condições climáticas severas que atingiram a área de concessão da Neoenergia - Pernambuco durante o período do evento. Todas as notícias estão referenciadas no final do documento.

As notícias relatam a ocorrência de chuvas intensas ao período de 01 a 10 de junho de 2024 no estado de Pernambuco.

Figura 33: Notícia dos impactos das condições climáticas severas sobre a área de concessão da Neoenergia - Pernambuco durante os dias do evento.

Recife alaga e entra em "estágio de mobilização" por causa da chuva

Previsão no longo desta quinta-feira (6/6) é de tempo fechado com precipitações no capital pernambucano

Diário de Pernambuco
01-06-2024 09:42 - Atualizado: 01/06/2024 09:45

Compartilhe notícias



Chuva no Recife: veja pontos de alagamento na cidade após alerta da Prefeitura

Prefeitura do Recife entra em estágio de mobilização e CTIU apresenta pontos de alagamento no isolado após início das chuvas na capital de Pernambuco

Cidade Alerta
Ceará Maria
Postado em 01/06/2024 às 09:40

Compartilhe



Recife entra em "estágio de atenção" por causa das chuvas; Veja áreas mais atingidas no Estado

Prefeitura informou, nesta sexta (7), que foram identificadas áreas com risco de alagamentos

Por Diário de Pernambuco

Publicado em 01/06/2024 09:12 | Atualizado em: 01/06/2024 09:19



3 Classificação COBRADE

O COBRADE (Classificação e Codificação Brasileira de Desastres) foi criado com o intuito de adequar a classificação brasileira às especificações utilizadas pela ONU na categorização de desastres e nivelar o país aos demais organismos de gerenciamento de desastres do mundo.

O evento ocorrido durante o período de 01 a 10 de junho de 2024 sobre a área de concessão da Neoenergia - Pernambuco, pode ser classificado como chuvas intensas (1.3.2.1.4), vendaval (1.3.2.1.5) alagamentos (1.2.3.0.0).

3.1 Resumo do Evento

O evento meteorológico ocorrido durante os dias 01 a 10 de junho de 2024 foi causado pela intensificação da entrada ventos úmidos do oceano perpendiculares à costa de Pernambuco devido à uma combinação de um cavado em baixos níveis próximo à costa do estado e da atuação de sistemas de alta pressão no oceano. Além disso, também houve atuação de um cavado em altos níveis da atmosfera entre os dias 06 de junho e 09 de junho. Essa combinação de fatores foi responsável por provocar chuvas intensas e rajadas de vento sobre a área de concessão da Neoenergia - Pernambuco.

No período de 01 a 10 de junho de 2024, os acumulados de chuva alcançaram os 211 mm no município de Jaboatão dos Guararapes, localizado na regional Recife. Tal valor corresponde a mais de 88% da média climatológica de chuva na região no mês de junho, acontecendo em 10 dias.

Durante o período do evento houve registro de rajadas de vento que chegaram a 54 km/h no município de Petrolina, localizado na regional Sertão Pernambucano. Ventos com essa intensidade são classificados como vento forte, com potencial para movimentar grandes árvores.

No período de 01 a 10 de junho de 2024, não houve registro de raios nas regionais sob concessão da Neoenergia - Pernambuco.

As chuvas fortes resultaram em grandes acumulados de chuva acompanhadas de rajadas de vento evidenciam a ocorrência de um evento meteorológico severo nesse período.

Tabela 4: Resumo do evento de acordo com a classificação COBRADE.

Resumo do Evento	
Número/Código do Evento	
Número/Código do Relatório	
Descrição	Chuvas intensas e rajadas de vento devido à intensificação da entrada de ventos úmidos do oceano no estado de Pernambuco associada à atuação de um cavado em baixos níveis próximo à costa do estado, combinado com a presença de sistemas de alta pressão no oceano e com a presença de um cavado em altos níveis da atmosfera. 1.3.2.1.4 - Chuvas intensas 1.3.2.1.5 - Vendaval 1.2.3.0.0 - Alagamentos
Código COBRADE	01/06/2024 - 12:00
Hora de início	10/06/2024 - 23:00
Hora do término	
Abrangência espacial	Áreas das regionais Sertão Pernambucano, Agreste Pernambucano, Mata Pernambucana e Recife, sob concessão da cliente.

4 Referências

- 1 - Instituto Nacional de Meteorologia (INMET) - <http://www.inmet.gov.br>
- 2 - Centro Nacional de Monitoramento e Alertas de Desastres Naturais (CEMADEN) - <http://www2.cemaden.gov.br/>
- 3 - Guide to Meteorological Instruments and Methods of Observation - <https://www.posmet.ufv.br/wp-content/uploads/2016/09/MET-474-WMO-Guide.pdf>
- 4 - CALVETTI, L., BENETI, C., GONÇALVES, J. E., MOREIRA, I. A., DUQUIA, C., BREDA, Â., & ALVES, T. A. (2006, August). Definição de classes de precipitação para utilização em previsões por categoria e hidrológica. In XIV Congresso Brasileiro de Meteorologia.
- 5 - <https://www.metropoles.com/brasil/recife-alaga-e-entra-em-estagio-de-mobilizacao-por-causa-da-chuva>
- 6 - <https://tvjornal.com.br/noticias/2024/06/06/chuva-no-recife-veja-pontos-de-alagamento-na-cidade-apos-alerta-da-prefeitura.html>
- 7 - <https://www.pernambuco.com/noticia/ultimas/2024/06/recife-entra-em-estagio-de-atencao-por-causa-das-chuvas-veja-areas.html>

5 Anexos

Tabela 5: Escala de intensidade da chuva de acordo com Calvetti et al. (2006), referência [4].

Intensidade	Intervalo em mm/dia
Chuvisco	até 2,5 mm/dia
Chuva fraca	2,5 - 10 mm/dia
Chuva moderada	10 - 25 mm/dia
Chuva forte	25 - 50 mm/dia
Chuva extrema	maior que 50 mm/dia



Isabella Talamoni
Meteorologista
CREA 5071401884

Anexo II – Lista de Interrupções Expurgadas

Número Ordem Interrupção	Município	Inicio Interrupção	Fim Interrupção	Conjunto	Fato Gerador
18952072_17814755	CAMARAGIBE	07/06/2024 19:33:	07/06/2024 20:32:	TABATINGA	INTERNO - NAO PROGRAMADA - MEIO AMBIENTE - ARVORE OU VEGETACAO
18952129_17814792	SAO LOURENCO DA MATA	07/06/2024 19:53:	08/06/2024 00:29:	TABATINGA	INTERNO - NAO PROGRAMADA - MEIO AMBIENTE - ARVORE OU VEGETACAO
18940425_17802627	PEDRA	01/06/2024 17:18:	02/06/2024 01:40:	VENTUROSA	INTERNO - NAO PROGRAMADA - MEIO AMBIENTE - ARVORE OU VEGETACAO
18955602_17838174	OLINDA	10/06/2024 19:29:	11/06/2024 04:17:	SAO BENEDITO	INTERNO - NAO PROGRAMADA - MEIO AMBIENTE - ARVORE OU VEGETACAO
18944356_17806866	SAO LOURENCO DA MATA	04/06/2024 02:10:	04/06/2024 09:03:	TABATINGA	INTERNO - NAO PROGRAMADA - MEIO AMBIENTE - ARVORE OU VEGETACAO
18955602_17837986	OLINDA	10/06/2024 02:30:	11/06/2024 02:33:	SAO BENEDITO	INTERNO - NAO PROGRAMADA - MEIO AMBIENTE - ARVORE OU VEGETACAO
18954809_17817859	BOM JARDIM	09/06/2024 12:49:	09/06/2024 16:00:	BOM JARDIM	INTERNO - NAO PROGRAMADA - MEIO AMBIENTE - ARVORE OU VEGETACAO
18955602_17838174	OLINDA	10/06/2024 19:29:	11/06/2024 04:36:	SAO BENEDITO	INTERNO - NAO PROGRAMADA - MEIO AMBIENTE - ARVORE OU VEGETACAO
18952072_17814755	CAMARAGIBE	07/06/2024 19:33:	07/06/2024 20:35:	TABATINGA	INTERNO - NAO PROGRAMADA - MEIO AMBIENTE - ARVORE OU VEGETACAO
18941633_17803729	CASINHAS	02/06/2024 12:10:	02/06/2024 16:30:	BOM JARDIM	INTERNO - NAO PROGRAMADA - MEIO AMBIENTE - ARVORE OU VEGETACAO
18951178_17813777	ABREU E LIMA	07/06/2024 11:34:	07/06/2024 17:27:	CRUZ DE REBOUCAS	INTERNO - NAO PROGRAMADA - MEIO AMBIENTE - ARVORE OU VEGETACAO
18952377_17815089	BOM CONSELHO	08/06/2024 00:51:	08/06/2024 04:52:	BOM CONSELHO	INTERNO - NAO PROGRAMADA - MEIO AMBIENTE - ARVORE OU VEGETACAO
18955602_17837842	OLINDA	10/06/2024 01:46:	10/06/2024 01:56:	SAO BENEDITO	INTERNO - NAO PROGRAMADA - MEIO AMBIENTE - ARVORE OU VEGETACAO
18955602_17837842	OLINDA	10/06/2024 01:46:	10/06/2024 01:50:	PARATIBE I	INTERNO - NAO PROGRAMADA - MEIO AMBIENTE - ARVORE OU VEGETACAO
18940667_17802703	SAO CAETANO	01/06/2024 20:28:	02/06/2024 00:56:	SAO CAETANO	INTERNO - NAO PROGRAMADA - MEIO AMBIENTE - ARVORE OU VEGETACAO
18951178_17813777	ABREU E LIMA	07/06/2024 11:34:	07/06/2024 17:27:	PARATIBE I	INTERNO - NAO PROGRAMADA - MEIO AMBIENTE - ARVORE OU VEGETACAO
18952417_17816573	BOM JARDIM	08/06/2024 03:00:	08/06/2024 23:30:	BOM JARDIM	INTERNO - NAO PROGRAMADA - MEIO AMBIENTE - ARVORE OU VEGETACAO
18955602_17837842	OLINDA	10/06/2024 01:46:	10/06/2024 01:50:	SAO BENEDITO	INTERNO - NAO PROGRAMADA - MEIO AMBIENTE - ARVORE OU VEGETACAO
18941402_17803145	ABREU E LIMA	02/06/2024 10:05:	02/06/2024 17:38:	SAO LOURENCO DA MATA	INTERNO - NAO PROGRAMADA - MEIO AMBIENTE - ARVORE OU VEGETACAO
18948473_17811357	CHA GRANDE	06/06/2024 07:06:	06/06/2024 09:15:	GRAVATA II	INTERNO - NAO PROGRAMADA - MEIO AMBIENTE - ARVORE OU VEGETACAO
18948396_17811219	CAIBO DE SANTO AGOSTINHO	06/06/2024 05:19:	06/06/2024 08:35:	IPOJUCA	INTERNO - NAO PROGRAMADA - MEIO AMBIENTE - ARVORE OU VEGETACAO
18954035_17817922	BUIQUE	08/06/2024 23:26:	09/06/2024 16:30:	BUIQUE	INTERNO - NAO PROGRAMADA - MEIO AMBIENTE - ARVORE OU VEGETACAO
18943465_17836912	IGARASSU	03/06/2024 19:30:	03/06/2024 23:45:	CRUZ DE REBOUCAS	INTERNO - NAO PROGRAMADA - MEIO AMBIENTE - ARVORE OU VEGETACAO
18943285_17807314	BELEM DE MARIA	04/06/2024 08:00:	04/06/2024 08:30:	CATENDE	INTERNO - NAO PROGRAMADA - MEIO AMBIENTE - ARVORE OU VEGETACAO
18955602_17838112	OLINDA	10/06/2024 09:54:	10/06/2024 10:02:	PARATIBE I	INTERNO - NAO PROGRAMADA - MEIO AMBIENTE - ARVORE OU VEGETACAO
18921980_17807148	SAO VICENTE FERRER	03/06/2024 14:40:	04/06/2024 12:40:	VICENCIA	INTERNO - NAO PROGRAMADA - MEIO AMBIENTE - ARVORE OU VEGETACAO
18941596_17813803	CARARU	02/06/2024 11:51:	02/06/2024 16:04:	CAMPUS	INTERNO - NAO PROGRAMADA - MEIO AMBIENTE - ARVORE OU VEGETACAO
18952970_17816570	JABOATAO DOS GUARARAPES	08/06/2024 10:25:	08/06/2024 17:30:	VARZEA	INTERNO - NAO PROGRAMADA - MEIO AMBIENTE - ARVORE OU VEGETACAO
18952875_17815521	ABREU E LIMA	08/06/2024 09:43:	08/06/2024 11:45:	CRUZ DE REBOUCAS	INTERNO - NAO PROGRAMADA - MEIO AMBIENTE - ARVORE OU VEGETACAO
18949963_17813875	POMBOS	06/06/2024 18:56:	07/06/2024 12:00:	VITORIA DE SANTO ANTAO	INTERNO - NAO PROGRAMADA - MEIO AMBIENTE - ARVORE OU VEGETACAO
18952377_17815089	BOM CONSELHO	08/06/2024 00:51:	08/06/2024 07:44:	BOM CONSELHO	INTERNO - NAO PROGRAMADA - MEIO AMBIENTE - ARVORE OU VEGETACAO
18941098_17857370	MORENO	02/06/2024 07:20:	02/06/2024 11:15:	JABOATAO	INTERNO - NAO PROGRAMADA - MEIO AMBIENTE - ARVORE OU VEGETACAO
18946282_17809104	PAUDALHO	05/06/2024 02:16:	05/06/2024 08:59:	SAO LOURENCO DA MATA	INTERNO - NAO PROGRAMADA - MEIO AMBIENTE - ARVORE OU VEGETACAO
18941567_17803841	SAO JOSE DO BELMONTE	02/06/2024 11:29:	03/06/2024 15:04:	BOM NOME	INTERNO - NAO PROGRAMADA - MEIO AMBIENTE - ARVORE OU VEGETACAO
18951393_17814451	IGARASSU	07/06/2024 13:43:	07/06/2024 19:00:	ITAPISSUMA	INTERNO - NAO PROGRAMADA - MEIO AMBIENTE - ARVORE OU VEGETACAO
18951798_17814844	GOIANA	07/06/2024 17:00:	07/06/2024 22:07:	TEJUCUPAPO	INTERNO - NAO PROGRAMADA - MEIO AMBIENTE - ARVORE OU VEGETACAO
18952579_17817503	ITAIBA	08/06/2024 07:27:	09/06/2024 10:17:	INAJA	INTERNO - NAO PROGRAMADA - MEIO AMBIENTE - ARVORE OU VEGETACAO
18945100_17808588	RIO FORMOSO	04/06/2024 10:59:	04/06/2024 17:50:	RIO FORMOSO	INTERNO - NAO PROGRAMADA - MEIO AMBIENTE - ARVORE OU VEGETACAO
18952471_17815632	BREJO DA MADRE DE DEUS	08/06/2024 06:07:	08/06/2024 09:49:	BREJO DA MADRE DE DEUS	INTERNO - NAO PROGRAMADA - MEIO AMBIENTE - ARVORE OU VEGETACAO
18939397_17801622	SAO LOURENCO DA MATA	01/06/2024 05:06:	01/06/2024 08:45:	TABATINGA	INTERNO - NAO PROGRAMADA - MEIO AMBIENTE - ARVORE OU VEGETACAO
18954580_17817694	VITORIA DE SANTO ANTAO	09/06/2024 10:53:	09/06/2024 14:13:	VITORIA DE SANTO ANTAO	INTERNO - NAO PROGRAMADA - MEIO AMBIENTE - ARVORE OU VEGETACAO
18942317_17804272	JABOATAO DOS GUARARAPES	02/06/2024 21:51:	02/06/2024 23:05:	JABOATAO	INTERNO - NAO PROGRAMADA - MEIO AMBIENTE - ARVORE OU VEGETACAO
18949013_17811955	CABO DE SANTO AGOSTINHO	06/06/2024 10:48:	06/06/2024 13:20:	PONTEZINHA	INTERNO - NAO PROGRAMADA - MEIO AMBIENTE - ARVORE OU VEGETACAO
18949470_17825785	SAO VICENTE FERRER	06/06/2024 14:15:	06/06/2024 16:09:	MACAPARANA	INTERNO - NAO PROGRAMADA - MEIO AMBIENTE - ARVORE OU VEGETACAO
18946183_17809762	BREJO DA MADRE DE DEUS	04/06/2024 22:02:	05/06/2024 12:09:	BREJO DA MADRE DE DEUS	INTERNO - NAO PROGRAMADA - MEIO AMBIENTE - ARVORE OU VEGETACAO
18941358_17803503	CUMARU	02/06/2024 09:46:	02/06/2024 11:40:	PASSIRA	INTERNO - NAO PROGRAMADA - MEIO AMBIENTE - ARVORE OU VEGETACAO
18950433_17813363	RIBEIRAO	07/06/2024 06:01:	07/06/2024 08:50:	JOSE MARIANO	INTERNO - NAO PROGRAMADA - MEIO AMBIENTE - ARVORE OU VEGETACAO
18942297_17804084	IGUARACI	02/06/2024 21:27:	03/06/2024 08:45:	AFOGADOS DA INGAZEIRA	INTERNO - NAO PROGRAMADA - MEIO AMBIENTE - ARVORE OU VEGETACAO
18948383_17826085	ABREU E LIMA	06/06/2024 05:02:	06/06/2024 10:11:	BOTAFOGO	INTERNO - NAO PROGRAMADA - MEIO AMBIENTE - ARVORE OU VEGETACAO
18941895_17804841	VITORIA DE SANTO ANTAO	02/06/2024 15:20:	03/06/2024 09:00:	VITORIA DE SANTO ANTAO	INTERNO - NAO PROGRAMADA - MEIO AMBIENTE - ARVORE OU VEGETACAO
18955142_17818299	PESQUEIRA	09/06/2024 16:36:	09/06/2024 18:15:	PESQUEIRA	INTERNO - NAO PROGRAMADA - MEIO AMBIENTE - ARVORE OU VEGETACAO
18942528_17805222	CAMARAGIBE	03/06/2024 06:57:	03/06/2024 10:45:	TABATINGA	INTERNO - NAO PROGRAMADA - MEIO AMBIENTE - ARVORE OU VEGETACAO
18951374_17814751	RECIFE	07/06/2024 13:31:	08/06/2024 00:00:	PARATIBE I	INTERNO - NAO PROGRAMADA - MEIO AMBIENTE - ARVORE OU VEGETACAO
18942489_17818698	BOM JARDIM	03/06/2024 06:17:	03/06/2024 09:15:	BOM JARDIM	INTERNO - NAO PROGRAMADA - MEIO AMBIENTE - ARVORE OU VEGETACAO
18957711_17821008	RECIFE	10/06/2024 22:02:	11/06/2024 08:30:	SANTO AMARO	INTERNO - NAO PROGRAMADA - MEIO AMBIENTE - DESCARGA ATMOSFERICA
18946972_17826169	SANTA CRUZ DO CAPIBARIBE	05/06/2024 10:31:	05/06/2024 10:43:	SANTA CRUZ DO CAPIBARIBE	INTERNO - NAO PROGRAMADA - MEIO AMBIENTE - DESCARGA ATMOSFERICA
18946972_17826169	SANTA CRUZ DO CAPIBARIBE	05/06/2024 10:31:	05/06/2024 10:45:	SANTA CRUZ DO CAPIBARIBE	INTERNO - NAO PROGRAMADA - MEIO AMBIENTE - DESCARGA ATMOSFERICA
18953547_17816160	BARREIROS	08/06/2024 15:49:	08/06/2024 23:30:	BARREIROS	INTERNO - NAO PROGRAMADA - MEIO AMBIENTE - DESCARGA ATMOSFERICA
18952299_17815032	BARREIROS	07/06/2024 22:18:	08/06/2024 00:15:	BARREIROS	INTERNO - NAO PROGRAMADA - MEIO AMBIENTE - DESCARGA ATMOSFERICA
18942744_17805332	ARACOABA	03/06/2024 08:33:	03/06/2024 12:00:	BOTAFOGO	INTERNO - NAO PROGRAMADA - MEIO AMBIENTE - DESCARGA ATMOSFERICA
18954612_17818156	PAULISTA	09/06/2024 11:14:	09/06/2024 18:00:	PARATIBE I	INTERNO - NAO PROGRAMADA - MEIO AMBIENTE - DESCARGA ATMOSFERICA
18953547_17816160	BARREIROS	08/06/2024 15:49:	08/06/2024 05:05:	BARREIROS	INTERNO - NAO PROGRAMADA - MEIO AMBIENTE - DESCARGA ATMOSFERICA
18948617_17811883	CABO DE SANTO AGOSTINHO	06/06/2024 08:14:	06/06/2024 10:50:	PIRAPAMA I	INTERNO - NAO PROGRAMADA - MEIO AMBIENTE - DESCARGA ATMOSFERICA
18944355_17806806	CABO DE SANTO AGOSTINHO	04/06/2024 02:07:	04/06/2024 03:12:	CABO	INTERNO - NAO PROGRAMADA - MEIO AMBIENTE - DESCARGA ATMOSFERICA
18944148_17807444	MACHADOS	03/06/2024 20:13:	04/06/2024 10:05:	BOM JARDIM	INTERNO - NAO PROGRAMADA - MEIO AMBIENTE - DESCARGA ATMOSFERICA
18939426_17801436	SURUBIM	01/06/2024 06:01:	01/06/2024 07:30:	SURUBIM	INTERNO - NAO PROGRAMADA - MEIO AMBIENTE - DESCARGA ATMOSFERICA
18951571_17814669	ITAIBA	07/06/2024 15:17:	07/06/2024 18:21:	INAJA	INTERNO - NAO PROGRAMADA - MEIO AMBIENTE - DESCARGA ATMOSFERICA
18939931_17802594	POMBOS	01/06/2024 11:39:	01/06/2024 21:20:	VITORIA DE SANTO ANTAO	INTERNO - NAO PROGRAMADA - MEIO AMBIENTE - DESCARGA ATMOSFERICA
18953793_17851264	BODOCO	08/06/2024 18:36:	08/06/2024 19:58:	PARNAMIRIM	INTERNO - NAO PROGRAMADA - MEIO AMBIENTE - DESCARGA ATMOSFERICA
18944032_17856528	SIRINHAEM	03/06/2024 18:24:	03/06/2024 22:45:	RIO FORMOSO	INTERNO - NAO PROGRAMADA - MEIO AMBIENTE - DESCARGA ATMOSFERICA
18952007_17815081	LAGOA DE ITAENGA	07/06/2024 23:36:	08/06/2024 00:20:	CARPINA	INTERNO - NAO PROGRAMADA - MEIO AMBIENTE - DESCARGA ATMOSFERICA
18943449_17806685	OROBO	03/06/2024 13:20:	03/06/2024 20:01:	BOM JARDIM	INTERNO - NAO PROGRAMADA - MEIO AMBIENTE - DESCARGA ATMOSFERICA
18953906_17820027	BUIQUE	08/06/2024 00:08:	08/06/2024 23:55:	BUIQUE	INTERNO - NAO PROGRAMADA - MEIO AMBIENTE - DESCARGA ATMOSFERICA
18954601_17818322	VERTENTE DO LERIO	09/06/2024 16:40:	09/06/2024 17:06:	SURUBIM	INTERNO - NAO PROGRAMADA - MEIO AMBIENTE - DESCARGA ATMOSFERICA
18943438_17806674	CORTES	03/06/2024 13:17:	03/06/2024 16:30:	JOSE MARIANO	INTERNO - NAO PROGRAMADA - MEIO AMBIENTE - DESCARGA ATMOSFERICA
18945227_17808983	VITORIA DE SANTO ANTAO	04/06/2024 17:24:	04/06/2024 21:46:	VITORIA DE SANTO ANTAO II	INTERNO - NAO PROGRAMADA - MEIO AMBIENTE - DESCARGA ATMOSFERICA
18954601_17818320	VERTENTE DO LERIO	09/06/2024 11:09:	09/06/2024 17:35:	SURUBIM	INTERNO - NAO PROGRAMADA - MEIO AMBIENTE - DESCARGA ATMOSFERICA
18944355_17806806	CABO DE SANTO AGOSTINHO	04/06/2024 02:07:	04/06/2024 03:11:	CABO	INTERNO - NAO PROGRAMADA - MEIO AMBIENTE - DESCARGA ATMOSFERICA
18949674_17825201	VICENCA	06/06/2024 15:53:	07/06/2024 11:44:	VICENCIA	INTERNO - NAO PROGRAMADA - MEIO AMBIENTE - DESCARGA ATMOSFERICA
18944418_17807444	MACHADOS	03/06/2024 20:13:	04/06/2024 00:00:	PIADEDA	INTERNO - NAO PROGRAMADA - MEIO AMBIENTE - QUEIMADA OU INCENDIO
18940494_17836842	JABOATAO DOS GUARARAPES	01/06/2024 22:57:	01/06/2024 23:45:	PIADEDA	INTERNO - NAO PROGRAMADA - MEIO AMBIENTE - QUEIMADA OU INCENDIO
18952565_17816063	MIRANDIBA	08/06/2024 11:14:	08/06/2024 11:27:	BOM NOME	INTERNO - NAO PROGRAMADA - MEIO AMBIENTE - QUEIMADA OU INCENDIO
18940958_17802917	CABO DE SANTO AGOSTINHO	02/06/2024 02:50:	02/06/2024 05:50:	PIRAPAMA I	INTERNO - NAO PROGRAMADA - MEIO AMBIENTE - QUEIMADA OU INCENDIO
18945984_17808842	PALMARES	04/06/2024 20:50:	04/06/2024 21:55:	PALMARES	INTERNO - NAO PROGRAMADA - MEIO AMBIENTE - QUEIMADA OU INCENDIO
18954900_17817982	TAMANDARE	09/06/2024 13:53:	09/06/2024 17:50:	TAMANDARE	INTERNO - NAO PROGRAMADA - MEIO AMBIENTE - QUEIMADA OU INCENDIO
18941783_17803775	RECIFE	02/06/2024 16:21:	02/06/2024 17:12:	BOA VIAGEM	INTERNO - NAO PROGRAMADA - MEIO AMBIENTE - QUEIMADA OU INCENDIO
18945907_17809392	PAULISTA	04/06/2024 21:57:	05/06/2024 18:06:	PARATIBE I	INTERNO - NAO PROGRAMADA - MEIO AMBIENTE - QUEIMADA OU INCENDIO
18952609_17816241	JABOATAO DOS GUARARAPES	08/06/2024 07:43:	08/06/2024 13:45:	JABOATAO	INTERNO - NAO PROGRAMADA - MEIO AMBIENTE - QUEIMADA OU INCENDIO
18952425_17815295	JABOATAO DOS GUARARAPES	08/06/2024 03:00:	08/06/2024 11:25:	PIADEDA	INTERNO - NAO PROGRAMADA - MEIO AMBIENTE - QUEIMADA OU INCENDIO
18944212_17875436	OLINDA	03/06/2024 21:38:	03/06/2024 21:53:	OLINDA	INTERNO - NAO PROGRAMADA - MEIO AMBIENTE - VENTO
18952704_17815411	BOM CONSELHO	08/06/2024 08:29:	08/06/2024 08:42:	BOM CONSELHO	INTERNO - NAO PROGRAMADA - MEIO AMBIENTE - VENTO
18944934_17808223	PALMARES	04/06/2024 10:00:	04/06/2024 14:40:	PALMARES	INTERNO - NAO PROGRAMADA - MEIO AMBIENTE - VENTO
18949949_17812788	CARPINA	06/06/2024 18:47:	07/06/2024 16:25:	CARPINA	INTERNO - NAO PROGRAMADA - MEIO AMBIENTE - VENTO
18952389_17815527	CARNAIBA	08/06/2024 02:09:	08/06/2024 09:16:	CARNAIBA	INTERNO - NAO PROGRAMADA - MEIO AMBIENTE - VENTO
18942401_17804529	VITORIA DE SANTO ANTAO	03/06/2024 01:30:	03/06/2024 04:01:	VITORIA DE SANTO ANTAO	INTERNO - NAO PROGRAMADA - MEIO AMBIENTE - VENTO
1894995_17813771	VICENCA				

18944057_17806774	CAETES	03/06/2024 18:44	04/06/2024 01:00	CAETES	INTERNO - NAO PROGRAMADA - MEIO AMBIENTE - VENTO
18949428_17813034	IATI	06/06/2024 19:41	06/06/2024 21:28	AGUAS BELAS	INTERNO - NAO PROGRAMADA - MEIO AMBIENTE - VENTO
18953750_17817052	RECIFE	08/06/2024 18:04	09/06/2024 03:20	SAO BENEDITO	INTERNO - NAO PROGRAMADA - MEIO AMBIENTE - VENTO
18942299_17804525	BODOCO	02/06/2024 21:05	03/06/2024 04:40	OURICURI	INTERNO - NAO PROGRAMADA - MEIO AMBIENTE - VENTO
18953343_17817296	OLINDA	08/06/2024 14:01	09/06/2024 04:25	SAO BENEDITO	INTERNO - NAO PROGRAMADA - MEIO AMBIENTE - VENTO
18940049_17802237	PASSIRA	01/06/2024 13:09	01/06/2024 16:42	PASSIRA	INTERNO - NAO PROGRAMADA - MEIO AMBIENTE - VENTO
18944212_17875504	OLINDA	04/06/2024 10:03	04/06/2024 10:06	SANTO AMARO	INTERNO - NAO PROGRAMADA - MEIO AMBIENTE - VENTO
18953510_17818121	BELO JARDIM	08/06/2024 15:27	09/06/2024 19:20	PESQUEIRA	INTERNO - NAO PROGRAMADA - MEIO AMBIENTE - VENTO
18940540_17803451	PEDRA	02/06/2024 01:40	02/06/2024 11:00	VENTUROSA	INTERNO - NAO PROGRAMADA - MEIO AMBIENTE - VENTO
18942314_17862778	OURICURI	03/06/2024 00:52	03/06/2024 07:48	TRINDADE	INTERNO - NAO PROGRAMADA - MEIO AMBIENTE - VENTO
18941965_17806234	AGRESTINA	02/06/2024 16:10	03/06/2024 13:45	AGRESTINA	INTERNO - NAO PROGRAMADA - MEIO AMBIENTE - VENTO
18940382_17802620	CARUARU	01/06/2024 16:44	02/06/2024 07:25	CAMPUS	INTERNO - NAO PROGRAMADA - MEIO AMBIENTE - VENTO
18940760_17802682	RIO FORMOSO	01/06/2024 21:53	01/06/2024 23:15	RIO FORMOSO	INTERNO - NAO PROGRAMADA - MEIO AMBIENTE - VENTO
18950406_17813997	SERTANIA	07/06/2024 06:29	07/06/2024 12:00	SERTANIA	INTERNO - NAO PROGRAMADA - MEIO AMBIENTE - VENTO
18942009_17816371	SANTA MARIA DA BOA VISTA	02/06/2024 16:31	02/06/2024 19:37	SANTA MARIA DA BOA VISTA	INTERNO - NAO PROGRAMADA - MEIO AMBIENTE - VENTO
18951358_17814244	PETROLINA	07/06/2024 13:10	07/06/2024 15:10	PETROLINA I	INTERNO - NAO PROGRAMADA - MEIO AMBIENTE - VENTO
18943298_17806164	ITAMBE	03/06/2024 11:56	03/06/2024 16:35	ORATORIO	INTERNO - NAO PROGRAMADA - MEIO AMBIENTE - VENTO
18944099_17850752	MACAPARANA	03/06/2024 19:03	03/06/2024 20:58	VICENIA	INTERNO - NAO PROGRAMADA - MEIO AMBIENTE - VENTO
18946521_17810038	QUIPAPA	05/06/2024 08:00	05/06/2024 14:50	QUIPAPA	INTERNO - NAO PROGRAMADA - MEIO AMBIENTE - VENTO
18950463_17814053	CAETES	07/06/2024 07:09	07/06/2024 12:53	CAETES	INTERNO - NAO PROGRAMADA - MEIO AMBIENTE - VENTO
18954245_17818283	SIRINHAEM	09/06/2024 07:54	09/06/2024 15:03	RIO FORMOSO	INTERNO - NAO PROGRAMADA - MEIO AMBIENTE - VENTO
18942302_17812866	PETROLINA	02/06/2024 21:36	03/06/2024 00:38	BARRE DE BEBEDOURO	INTERNO - NAO PROGRAMADA - MEIO AMBIENTE - VENTO
18946276_17809356	JOAO ALFREDO	05/06/2024 01:48	05/06/2024 08:48	BOM JARDIM	INTERNO - NAO PROGRAMADA - MEIO AMBIENTE - VENTO
18954741_17818213	ITAMARACA	09/06/2024 12:23	09/06/2024 20:48	ITAMARACA	INTERNO - NAO PROGRAMADA - MEIO AMBIENTE - VENTO
18946870_17813881	PARANATAMA	05/06/2024 09:56	05/06/2024 11:00	GARANHUNS	INTERNO - NAO PROGRAMADA - MEIO AMBIENTE - VENTO
18954085_17816918	IGARASSU	09/06/2024 01:38	09/06/2024 03:50	CRUZ DE REBOUCAS	INTERNO - NAO PROGRAMADA - MEIO AMBIENTE - VENTO
18949995_17812802	VICENIA	06/06/2024 19:06	07/06/2024 09:23	VICENIA	INTERNO - NAO PROGRAMADA - MEIO AMBIENTE - VENTO
18955445_17818384	ALTINHO	09/06/2024 19:52	09/06/2024 23:59	LAJEDO	INTERNO - NAO PROGRAMADA - MEIO AMBIENTE - VENTO
18942081_17804340	RECIFE	02/06/2024 17:36	03/06/2024 02:50	PUTINGA	INTERNO - NAO PROGRAMADA - MEIO AMBIENTE - VENTO
18941903_17813360	CANHOTINHO	02/06/2024 15:27	02/06/2024 18:17	LAJEDO	INTERNO - NAO PROGRAMADA - MEIO AMBIENTE - VENTO
18944934_17808223	PALMARES	04/06/2024 10:00	04/06/2024 14:40	CATENDE	INTERNO - NAO PROGRAMADA - MEIO AMBIENTE - VENTO
18941773_17803911	PASSIRA	02/06/2024 13:31	02/06/2024 17:30	PASSIRA	INTERNO - NAO PROGRAMADA - MEIO AMBIENTE - VENTO
18954228_17817669	PAULISTA	09/06/2024 07:44	09/06/2024 13:00	PAU AMARELO	INTERNO - NAO PROGRAMADA - MEIO AMBIENTE - VENTO
18942523_17805064	CORRENTES	03/06/2024 06:54	03/06/2024 11:10	CORRENTES	INTERNO - NAO PROGRAMADA - MEIO AMBIENTE - VENTO
18941316_17816717	CEDRO	02/06/2024 09:23	02/06/2024 10:48	SERRITA	INTERNO - NAO PROGRAMADA - MEIO AMBIENTE - VENTO
18942079_17813345	CAETES	02/06/2024 17:34	02/06/2024 19:14	GARANHUNS	INTERNO - NAO PROGRAMADA - MEIO AMBIENTE - VENTO
18951234_17814493	TRINDADE	07/06/2024 12:09	07/06/2024 15:51	TRINDADE	INTERNO - NAO PROGRAMADA - MEIO AMBIENTE - VENTO
18950728_17814396	FEIRA NOVA	07/06/2024 08:59	07/06/2024 16:10	GLORIA DO GOITA	INTERNO - NAO PROGRAMADA - MEIO AMBIENTE - VENTO
18952260_17853418	MOREILANDIA	07/06/2024 21:29	07/06/2024 23:50	EXU	INTERNO - NAO PROGRAMADA - MEIO AMBIENTE - VENTO
18954085_17817214	IGARASSU	09/06/2024 07:48	09/06/2024 10:10	CRUZ DE REBOUCAS	INTERNO - NAO PROGRAMADA - MEIO AMBIENTE - VENTO
18939819_17802787	SAO CAETANO	01/06/2024 10:14	02/06/2024 02:20	SAO CAETANO	INTERNO - NAO PROGRAMADA - MEIO AMBIENTE - VENTO
18942466_17804643	CHA GRANDE	03/06/2024 05:42	03/06/2024 11:28	GRAVATA II	INTERNO - NAO PROGRAMADA - MEIO AMBIENTE - ARVORE OU VEGETACAO
18950404_17813294	TAMANDARE	07/06/2024 06:25	07/06/2024 15:20	TAMANDARE	INTERNO - NAO PROGRAMADA - MEIO AMBIENTE - ARVORE OU VEGETACAO
18942361_17810949	TAMANDARE	02/06/2024 23:05	07/06/2024 02:15	BARREIROS	INTERNO - NAO PROGRAMADA - MEIO AMBIENTE - ARVORE OU VEGETACAO
18944857_17861107	JABOATAO DOS GUARARAPES	04/06/2024 09:29	04/06/2024 18:13	SETUBAL	INTERNO - NAO PROGRAMADA - MEIO AMBIENTE - ARVORE OU VEGETACAO
18948667_17812684	PASSIRA	06/06/2024 08:29	06/06/2024 14:50	PASSIRA	INTERNO - NAO PROGRAMADA - MEIO AMBIENTE - ARVORE OU VEGETACAO
18954935_17818452	CABO DE SANTO AGOSTINHO	09/06/2024 19:46	10/06/2024 09:40	IPOJUCA	INTERNO - NAO PROGRAMADA - MEIO AMBIENTE - ARVORE OU VEGETACAO
18954935_17818453	CABO DE SANTO AGOSTINHO	09/06/2024 19:46	10/06/2024 09:40	IPOJUCA	INTERNO - NAO PROGRAMADA - MEIO AMBIENTE - ARVORE OU VEGETACAO
18943164_17806706	PESQUEIRA	03/06/2024 11:00	03/06/2024 22:14	PESQUEIRA	INTERNO - NAO PROGRAMADA - MEIO AMBIENTE - ARVORE OU VEGETACAO
18941365_17803677	PASSIRA	02/06/2024 09:48	02/06/2024 14:10	PASSIRA	INTERNO - NAO PROGRAMADA - MEIO AMBIENTE - ARVORE OU VEGETACAO
18951308_17815048	ARCOVERDE	07/06/2024 12:48	08/06/2024 08:47	ARCOVERDE	INTERNO - NAO PROGRAMADA - MEIO AMBIENTE - ARVORE OU VEGETACAO
18940954_17803067	IGUARACI	02/06/2024 02:30	02/06/2024 08:00	AFOGADOS DA INGAZIEIRA	INTERNO - NAO PROGRAMADA - MEIO AMBIENTE - DESCARGA ATMOSFERICA
18944842_17819223	SAO JOAQUIM DO MONTE	04/06/2024 09:26	05/06/2024 12:06	CAMOCIM DE SAO FELIX	INTERNO - NAO PROGRAMADA - MEIO AMBIENTE - DESCARGA ATMOSFERICA
18952490_17816123	IBIMIRIM	08/06/2024 06:21	08/06/2024 14:02	IBIMIRIM	INTERNO - NAO PROGRAMADA - MEIO AMBIENTE - DESCARGA ATMOSFERICA
18950462_17857283	LAGOA DO OURO	07/06/2024 07:09	07/06/2024 08:25	CORRENTES	INTERNO - NAO PROGRAMADA - MEIO AMBIENTE - DESCARGA ATMOSFERICA
18954988_17853350	SAO VICENTE FERRER	09/06/2024 14:42	10/06/2024 02:07	TIMBAUBA	INTERNO - NAO PROGRAMADA - MEIO AMBIENTE - DESCARGA ATMOSFERICA
18941430_17805656	VENTUROSA	02/06/2024 10:18	03/06/2024 14:11	VENTUROSA	INTERNO - NAO PROGRAMADA - MEIO AMBIENTE - DESCARGA ATMOSFERICA
18955024_17820001	IATI	09/06/2024 15:11	10/06/2024 13:15	BOM CONSELHO	INTERNO - NAO PROGRAMADA - MEIO AMBIENTE - DESCARGA ATMOSFERICA
18950732_17818514	CUSTODIA	07/06/2024 09:00	09/06/2024 10:00	CUSTODIA	INTERNO - NAO PROGRAMADA - MEIO AMBIENTE - EROSAO
18945432_17809029	PAULISTA	04/06/2024 13:48	04/06/2024 15:00	PARATIBE I	INTERNO - NAO PROGRAMADA - MEIO AMBIENTE - QUEIMADA OU INCENDIO
18955388_17818258	RECIFE	09/06/2024 18:55	09/06/2024 21:18	TAMARINEIRA	INTERNO - NAO PROGRAMADA - MEIO AMBIENTE - QUEIMADA OU INCENDIO
18953110_17816197	POMBOS	08/06/2024 11:38	08/06/2024 16:05	VITORIA DE SANTO ANTAO II	INTERNO - NAO PROGRAMADA - MEIO AMBIENTE - VENTO
18950398_17814941	AFRANIO	07/06/2024 06:20	07/06/2024 19:15	AFRANIO	INTERNO - NAO PROGRAMADA - MEIO AMBIENTE - VENTO
18941872_17804259	SURUBIM	02/06/2024 15:01	02/06/2024 19:35	SURUBIM	INTERNO - NAO PROGRAMADA - MEIO AMBIENTE - VENTO
18953601_17816447	POMBOS	08/06/2024 16:20	08/06/2024 18:35	VITORIA DE SANTO ANTAO	INTERNO - NAO PROGRAMADA - MEIO AMBIENTE - VENTO
18953201_17816264	SAO BENTO DO UNA	08/06/2024 12:27	08/06/2024 15:45	SAO BENTO DO UNA	INTERNO - NAO PROGRAMADA - MEIO AMBIENTE - VENTO
18940113_17802942	IGARASSU	01/06/2024 13:58	02/06/2024 14:08	IGARASSU	INTERNO - NAO PROGRAMADA - MEIO AMBIENTE - ARVORE OU VEGETACAO
18945479_17812239	JABOATAO DOS GUARARAPES	04/06/2024 16:17	06/06/2024 15:42	PIEDADE	INTERNO - NAO PROGRAMADA - MEIO AMBIENTE - ARVORE OU VEGETACAO
18944356_17808689	SAO LOURENCO DA MATA	04/06/2024 03:53	04/06/2024 05:08	TABATINGA	INTERNO - NAO PROGRAMADA - MEIO AMBIENTE - ARVORE OU VEGETACAO
18933033_17803378	CABO DE SANTO AGOSTINHO	02/06/2024 11:32	02/06/2024 14:00	PIRAPAMA I	INTERNO - NAO PROGRAMADA - MEIO AMBIENTE - ARVORE OU VEGETACAO
18948897_17813181	AMARAJI	06/06/2024 08:21	07/06/2024 01:40	GRAVATA II	INTERNO - NAO PROGRAMADA - MEIO AMBIENTE - DESCARGA ATMOSFERICA
18940338_17803535	BUIQUE	01/06/2024 16:20	02/06/2024 13:21	BUIQUE	INTERNO - NAO PROGRAMADA - MEIO AMBIENTE - DESCARGA ATMOSFERICA
18950855_17814963	POMBOS	07/06/2024 09:35	07/06/2024 21:15	VITORIA DE SANTO ANTAO	INTERNO - NAO PROGRAMADA - MEIO AMBIENTE - DESCARGA ATMOSFERICA
18942743_17805755	PALMEIRINA	03/06/2024 08:33	03/06/2024 14:00	ANGELIM	INTERNO - NAO PROGRAMADA - MEIO AMBIENTE - VENTO
18951944_17815827	JABOATAO DOS GUARARAPES	07/06/2024 18:11	08/06/2024 12:45	JABOATAO	INTERNO - NAO PROGRAMADA - MEIO AMBIENTE - VENTO
18944443_17807274	TAMANDARE	04/06/2024 06:30	04/06/2024 09:09	RIO FORMOSO	INTERNO - NAO PROGRAMADA - MEIO AMBIENTE - VENTO
18949369_17812405	JABOATAO DOS GUARARAPES	06/06/2024 13:28	06/06/2024 16:03	JABOATAO	INTERNO - NAO PROGRAMADA - MEIO AMBIENTE - VENTO
18942891_17807349	JABOATAO DOS GUARARAPES	03/06/2024 09:28	04/06/2024 09:44	IBURA	INTERNO - NAO PROGRAMADA - MEIO AMBIENTE - ARVORE OU VEGETACAO
18954510_17824600	CANHOTINHO	09/06/2024 10:13	12/06/2024 19:20	QUIPAPA	INTERNO - NAO PROGRAMADA - MEIO AMBIENTE - ARVORE OU VEGETACAO
18941402_17803145	ABREU E LIMA	02/06/2024 10:05	02/06/2024 20:10	BOTAFOGO	INTERNO - NAO PROGRAMADA - MEIO AMBIENTE - ARVORE OU VEGETACAO
18945510_17809859	ALTINHO	04/06/2024 14:26	05/06/2024 13:28	AGRESTINA	INTERNO - NAO PROGRAMADA - MEIO AMBIENTE - DESCARGA ATMOSFERICA
18945411_17809887	MACHADOS	04/06/2024 13:40	05/06/2024 14:15	LIMOIRO	INTERNO - NAO PROGRAMADA - MEIO AMBIENTE - DESCARGA ATMOSFERICA
18950815_17815584	RECIFE	07/06/2024 09:26	08/06/2024 00:03	MACAXEIRA	INTERNO - NAO PROGRAMADA - MEIO AMBIENTE - QUEIMADA OU INCENDIO
18953264_17816192	RECIFE	08/06/2024 13:11	08/06/2024 18:11	PINA	INTERNO - NAO PROGRAMADA - MEIO AMBIENTE - QUEIMADA OU INCENDIO
18941370_17803830	BELO JARDIM	02/06/2024 09:53	02/06/2024 16:08	BELO JARDIM	INTERNO - NAO PROGRAMADA - MEIO AMBIENTE - VENTO
18944918_17807587	RECIFE	04/06/2024 09:53	04/06/2024 11:09	TABATINGA	INTERNO - NAO PROGRAMADA - MEIO AMBIENTE - ARVORE OU VEGETACAO
18941041_17803423	SAO BENTO DO UNA	02/06/2024 06:37	02/06/2024 11:59	BELO JARDIM	INTERNO - NAO PROGRAMADA - MEIO AMBIENTE - ARVORE OU VEGETACAO
18955388_17818255	RECIFE	09/06/2024 18:55	09/06/2024 21:18	TAMARINEIRA	INTERNO - NAO PROGRAMADA - MEIO AMBIENTE - QUEIMADA OU INCENDIO
18945669_17808755	SERTANIA	04/06/2024 15:39	04/06/2024 19:57	SERTANIA	INTERNO - NAO PROGRAMADA - MEIO AMBIENTE - QUEIMADA OU INCENDIO
18949761_17813069	SAO LOURENCO DA MATA	06/06/2024 22:08	06/06/2024 22:28	TABATINGA	INTERNO - NAO PROGRAMADA - MEIO AMBIENTE - VENTO
18951505_17817778	BUIQUE	07/06/2024 14:39	09/06/2024 09:23	BUIQUE	INTERNO - NAO PROGRAMADA - MEIO AMBIENTE - ARVORE OU VEGETACAO
18957752_17821300	RECIFE	10/06/2024 23:05	11/06/2024 09:35	SAO BENEDITO	INTERNO - NAO PROGRAMADA - MEIO AMBIENTE - ARVORE OU VEGETACAO
18949222_17812753	MACAPARANA	06/06/2024 12:22	06/06/2024 17:03	TIMBAUBA	INTERNO - NAO PROGRAMADA - MEIO AMBIENTE - ARVORE OU VEGETACAO
18948495_17811795	VICENCIA	06/06/2024 11:40	06/06/2024 13:20	NAZARE DA MATA	INTERNO - NAO PROGRAMADA - MEIO AMBIENTE - DESCARGA ATMOSFERICA
18941164_17803365	VERDEJANTE	02/06/2024 08:11	02/06/2024 11:36	SAO JOSE DO BELMONTE	INTERNO - NAO PROGRAMADA - MEIO AMBIENTE - DESCARGA ATMOSFERICA
18940548_17802884	BARREIROS	01/06/2024 18:36	02/06/2024 03:15	BARREIROS	INTERNO - NAO PROGRAMADA - MEIO AMBIENTE - QUEIMADA OU INCENDIO
18950633_17813684	RECIFE	07/06/2024 08:22	07/06/2024 10:56	BONJI	INTERNO - NAO PROGRAMADA - MEIO AMBIENTE - QUEIMADA OU INCENDIO
18943428_17811320	RECIFE	03/06/2024 13:10	03/06/2024 18:50	IBURA	INTERNO - NAO PROGRAMADA - MEIO AMBIENTE - QUEIMADA OU INCENDIO
18954163_17818407	OLINDA	09/06/2024 06:22	09/06/2		

18951945_17815043	SAO JOAQUIM DO MONTE	07/06/2024 18:13	07/06/2024 21:15	CAMOCIM DE SAO FELIX	INTERNO - NAO PROGRAMADA - MEIO AMBIENTE - DESCARGA ATMOSFERICA
18943052_17805766	ALTINHO	03/06/2024 10:18	03/06/2024 15:16	LAJEDO	INTERNO - NAO PROGRAMADA - MEIO AMBIENTE - DESCARGA ATMOSFERICA
18954711_17817655	CALCADO	09/06/2024 12:03	09/06/2024 14:10	LAJEDO	INTERNO - NAO PROGRAMADA - MEIO AMBIENTE - DESCARGA ATMOSFERICA
18944356_17806869	SAO LOURENCO DA MATA	04/06/2024 03:53	04/06/2024 04:14	TABATINGA	INTERNO - NAO PROGRAMADA - MEIO AMBIENTE - ARVORE OU VEGETACAO
18941402_17803877	ABREU E LIMA	02/06/2024 17:39	02/06/2024 21:59	BOTAFOGO	INTERNO - NAO PROGRAMADA - MEIO AMBIENTE - ARVORE OU VEGETACAO
18943669_17806299	CARUARU	03/06/2024 15:02	03/06/2024 21:00	CAMPUS	INTERNO - NAO PROGRAMADA - MEIO AMBIENTE - ARVORE OU VEGETACAO
18950372_17813241	SAO BENEDITO DO SUL	07/06/2024 05:37	07/06/2024 06:57	QUIPAPA	INTERNO - NAO PROGRAMADA - MEIO AMBIENTE - ARVORE OU VEGETACAO
18950528_17814667	MACHADOS	07/06/2024 07:40	07/06/2024 15:20	VICENCIA	INTERNO - NAO PROGRAMADA - MEIO AMBIENTE - ARVORE OU VEGETACAO
18943465_17836917	IGARASSU	03/06/2024 23:02	03/06/2024 23:06	IGARASSU	INTERNO - NAO PROGRAMADA - MEIO AMBIENTE - ARVORE OU VEGETACAO
18950314_17842929	BARREIROS	07/06/2024 02:15	07/06/2024 06:46	BARREIROS	INTERNO - NAO PROGRAMADA - MEIO AMBIENTE - ARVORE OU VEGETACAO
18946063_17809181	JABOATAO DOS GUARARAPES	04/06/2024 20:36	05/06/2024 04:56	JABOATAO	INTERNO - NAO PROGRAMADA - MEIO AMBIENTE - ARVORE OU VEGETACAO
18955602_17837886	OLINDA	10/06/2024 02:30	10/06/2024 06:16	SAO BENEDITO	INTERNO - NAO PROGRAMADA - MEIO AMBIENTE - ARVORE OU VEGETACAO
18954116_17817304	IGARASSU	09/06/2024 09:10	09/06/2024 11:44	TEJUCUPAPO	INTERNO - NAO PROGRAMADA - MEIO AMBIENTE - ARVORE OU VEGETACAO
18944546_17808447	AGUA PRETA	04/06/2024 07:49	04/06/2024 14:25	JOSE MARIANO	INTERNO - NAO PROGRAMADA - MEIO AMBIENTE - ARVORE OU VEGETACAO
18950330_17813251	GRAVATA	07/06/2024 05:56	07/06/2024 09:13	GRAVATA II	INTERNO - NAO PROGRAMADA - MEIO AMBIENTE - ARVORE OU VEGETACAO
18955602_17838174	OLINDA	10/06/2024 19:29	10/06/2024 19:49	RIO DOCE	INTERNO - NAO PROGRAMADA - MEIO AMBIENTE - ARVORE OU VEGETACAO
18941897_17803861	JABOATAO DOS GUARARAPES	02/06/2024 15:22	02/06/2024 16:50	JABOATAO	INTERNO - NAO PROGRAMADA - MEIO AMBIENTE - ARVORE OU VEGETACAO
18942277_17804441	JABOATAO DOS GUARARAPES	02/06/2024 21:03	03/06/2024 01:45	JABOATAO	INTERNO - NAO PROGRAMADA - MEIO AMBIENTE - ARVORE OU VEGETACAO
18948547_17825810	MACAPARANA	06/06/2024 07:49	06/06/2024 09:06	VICENCIA	INTERNO - NAO PROGRAMADA - MEIO AMBIENTE - ARVORE OU VEGETACAO
18941428_17804276	RECIFE	02/06/2024 10:18	03/06/2024 12:30	TABATINGA	INTERNO - NAO PROGRAMADA - MEIO AMBIENTE - ARVORE OU VEGETACAO
18952904_17815926	BELO JARDIM	08/06/2024 09:51	08/06/2024 12:35	BREJO DA MADRE DE DEUS	INTERNO - NAO PROGRAMADA - MEIO AMBIENTE - ARVORE OU VEGETACAO
18939379_17801311	SIRINHAEM	01/06/2024 03:03	01/06/2024 19:30	RIO FORMOSO	INTERNO - NAO PROGRAMADA - MEIO AMBIENTE - ARVORE OU VEGETACAO
18948411_17811208	RIBEIRAO	06/06/2024 05:58	06/06/2024 15:43	JOSE MARIANO	INTERNO - NAO PROGRAMADA - MEIO AMBIENTE - ARVORE OU VEGETACAO
18944356_17806869	SAO LOURENCO DA MATA	04/06/2024 03:53	04/06/2024 04:26	TABATINGA	INTERNO - NAO PROGRAMADA - MEIO AMBIENTE - ARVORE OU VEGETACAO
18952509_17815317	PANELAS	08/06/2024 06:36	08/06/2024 09:23	CUPIRA	INTERNO - NAO PROGRAMADA - MEIO AMBIENTE - ARVORE OU VEGETACAO
18939386_17801514	CAMARAGIBE	01/06/2024 04:28	01/06/2024 08:00	TABATINGA	INTERNO - NAO PROGRAMADA - MEIO AMBIENTE - ARVORE OU VEGETACAO
18956348_17822459	RECIFE	10/06/2024 10:34	10/06/2024 12:40	MACAXEIRA	INTERNO - NAO PROGRAMADA - MEIO AMBIENTE - ARVORE OU VEGETACAO
18952928_17815850	BREJO DA MADRE DE DEUS	08/06/2024 10:01	08/06/2024 12:45	CAMPUS	INTERNO - NAO PROGRAMADA - MEIO AMBIENTE - ARVORE OU VEGETACAO
18943897_17806574	ITAMBE	03/06/2024 17:09	03/06/2024 22:20	ORATORIO	INTERNO - NAO PROGRAMADA - MEIO AMBIENTE - ARVORE OU VEGETACAO
18946054_17809305	CARUARU	04/06/2024 20:28	05/06/2024 00:32	CAMPUS	INTERNO - NAO PROGRAMADA - MEIO AMBIENTE - ARVORE OU VEGETACAO
18943465_17836912	IGARASSU	03/06/2024 19:30	03/06/2024 23:06	CRUZ DE REBOUCAS	INTERNO - NAO PROGRAMADA - MEIO AMBIENTE - ARVORE OU VEGETACAO
18950372_17813483	SAO BENEDITO DO SUL	07/06/2024 09:46	07/06/2024 09:52	QUIPAPA	INTERNO - NAO PROGRAMADA - MEIO AMBIENTE - ARVORE OU VEGETACAO
18948404_17812144	CHA DE ALEGRIA	06/06/2024 05:42	06/06/2024 13:30	GLORIA DO GOITA	INTERNO - NAO PROGRAMADA - MEIO AMBIENTE - ARVORE OU VEGETACAO
18952186_17815058	VITORIA DE SANTO ANTAO	07/06/2024 20:30	07/06/2024 23:50	VITORIA DE SANTO ANTAO	INTERNO - NAO PROGRAMADA - MEIO AMBIENTE - ARVORE OU VEGETACAO
18941079_17804195	AGRESTINA	02/06/2024 09:52	02/06/2024 18:30	CUPIRA	INTERNO - NAO PROGRAMADA - MEIO AMBIENTE - ARVORE OU VEGETACAO
18954419_17817650	QUIPAPA	09/06/2024 09:06	10/06/2024 16:45	QUIPAPA	INTERNO - NAO PROGRAMADA - MEIO AMBIENTE - ARVORE OU VEGETACAO
18942608_17805323	PESQUEIRA	03/06/2024 07:43	03/06/2024 11:29	PESQUEIRA	INTERNO - NAO PROGRAMADA - MEIO AMBIENTE - ARVORE OU VEGETACAO
18942899_17805313	BUIQUE	03/06/2024 09:32	03/06/2024 11:36	BUIQUE	INTERNO - NAO PROGRAMADA - MEIO AMBIENTE - ARVORE OU VEGETACAO
18940720_17802665	BREJAO	01/06/2024 21:35	02/06/2024 09:58	BREJAO	INTERNO - NAO PROGRAMADA - MEIO AMBIENTE - ARVORE OU VEGETACAO
18941047_17803303	SAO JOSE DO EGITO	02/06/2024 06:43	02/06/2024 10:46	SAO JOSE DO EGITO	INTERNO - NAO PROGRAMADA - MEIO AMBIENTE - ARVORE OU VEGETACAO
18941121_17803625	SAO JOSE DO EGITO	02/06/2024 07:36	02/06/2024 14:40	SAO JOSE DO EGITO	INTERNO - NAO PROGRAMADA - MEIO AMBIENTE - ARVORE OU VEGETACAO
18943222_17805675	PAULISTA	03/06/2024 11:20	03/06/2024 14:25	PARATIBE I	INTERNO - NAO PROGRAMADA - MEIO AMBIENTE - ARVORE OU VEGETACAO
18955313_17820100	SAO BENTO DO UNA	09/06/2024 18:11	10/06/2024 15:05	SAO BENTO DO UNA	INTERNO - NAO PROGRAMADA - MEIO AMBIENTE - ARVORE OU VEGETACAO
18941427_17804206	CAMARAGIBE	02/06/2024 10:17	02/06/2024 20:42	TABATINGA	INTERNO - NAO PROGRAMADA - MEIO AMBIENTE - ARVORE OU VEGETACAO
18945450_17808532	MORENO	04/06/2024 13:57	04/06/2024 16:03	MORENO	INTERNO - NAO PROGRAMADA - MEIO AMBIENTE - ARVORE OU VEGETACAO
18941086_17803218	BOM JARDIM	02/06/2024 07:14	02/06/2024 10:25	BOM JARDIM	INTERNO - NAO PROGRAMADA - MEIO AMBIENTE - ARVORE OU VEGETACAO
18952983_17854133	CONDADO	08/06/2024 10:32	08/06/2024 11:39	CONDADO	INTERNO - NAO PROGRAMADA - MEIO AMBIENTE - ARVORE OU VEGETACAO
18952129_17814792	SAO LOURENCO DA MATA	07/06/2024 19:53	08/06/2024 00:13	TABATINGA	INTERNO - NAO PROGRAMADA - MEIO AMBIENTE - ARVORE OU VEGETACAO
18954116_17817396	IGARASSU	09/06/2024 07:37	09/06/2024 10:42	IGARASSU	INTERNO - NAO PROGRAMADA - MEIO AMBIENTE - ARVORE OU VEGETACAO
18942125_17849686	ALTINHO	02/06/2024 18:02	03/06/2024 10:05	AGRESTINA	INTERNO - NAO PROGRAMADA - MEIO AMBIENTE - ARVORE OU VEGETACAO
18955360_17837986	OLINDA	10/06/2024 02:30	10/06/2024 11:40	SAO BENEDITO	INTERNO - NAO PROGRAMADA - MEIO AMBIENTE - ARVORE OU VEGETACAO
18940998_17803590	TAMANDARE	02/06/2024 05:42	02/06/2024 13:50	RIO FORMOSO	INTERNO - NAO PROGRAMADA - MEIO AMBIENTE - ARVORE OU VEGETACAO
18954897_17818021	BEZERROS	09/06/2024 13:50	09/06/2024 17:25	RIACHO DAS ALMAS	INTERNO - NAO PROGRAMADA - MEIO AMBIENTE - ARVORE OU VEGETACAO
18940983_17802911	JOAO ALFREDO	02/06/2024 03:54	02/06/2024 06:18	LIMOEOIRO	INTERNO - NAO PROGRAMADA - MEIO AMBIENTE - DESCARGA ATMOSFERICA
18942309_17804382	ESCALDA	02/06/2024 21:42	03/06/2024 00:15	ESCALDA	INTERNO - NAO PROGRAMADA - MEIO AMBIENTE - DESCARGA ATMOSFERICA
18942545_17804637	JABOATAO DOS GUARARAPES	03/06/2024 07:09	03/06/2024 09:01	PIEDEADE	INTERNO - NAO PROGRAMADA - MEIO AMBIENTE - DESCARGA ATMOSFERICA
18948495_17811795	VICENCA	06/06/2024 11:40	06/06/2024 13:20	VICENCA	INTERNO - NAO PROGRAMADA - MEIO AMBIENTE - DESCARGA ATMOSFERICA
18953547_17816160	BARREIROS	08/06/2024 15:49	08/06/2024 20:13	BARREIROS	INTERNO - NAO PROGRAMADA - MEIO AMBIENTE - DESCARGA ATMOSFERICA
18946972_17826169	SANTA CRUZ DO CABIPARIBE	05/06/2024 10:31	05/06/2024 19:56	SANTA CRUZ DO CABIPARIBE	INTERNO - NAO PROGRAMADA - MEIO AMBIENTE - DESCARGA ATMOSFERICA
18953547_17816160	BARREIROS	08/06/2024 15:49	08/06/2024 20:53	BARREIROS	INTERNO - NAO PROGRAMADA - MEIO AMBIENTE - DESCARGA ATMOSFERICA
18952419_17815350	GRAVATA	08/06/2024 03:06	08/06/2024 09:34	VITORIA DE SANTO ANTAO	INTERNO - NAO PROGRAMADA - MEIO AMBIENTE - DESCARGA ATMOSFERICA
18953547_17816160	BARREIROS	08/06/2024 15:49	08/06/2024 17:30	RIO FORMOSO	INTERNO - NAO PROGRAMADA - MEIO AMBIENTE - DESCARGA ATMOSFERICA
18946972_17826175	SANTA CRUZ DO CABIPARIBE	05/06/2024 10:45	05/06/2024 15:37	SANTA CRUZ DO CABIPARIBE	INTERNO - NAO PROGRAMADA - MEIO AMBIENTE - DESCARGA ATMOSFERICA
18955102_17818304	FEIRA NOVA	09/06/2024 16:12	09/06/2024 21:20	LIMOEOIRO	INTERNO - NAO PROGRAMADA - MEIO AMBIENTE - DESCARGA ATMOSFERICA
18939673_17801655	GOIANA	01/06/2024 08:48	01/06/2024 10:01	CONDADO	INTERNO - NAO PROGRAMADA - MEIO AMBIENTE - DESCARGA ATMOSFERICA
18952728_17816359	ITAIBA	08/06/2024 08:38	08/06/2024 17:24	AQUAS BELAS	INTERNO - NAO PROGRAMADA - MEIO AMBIENTE - DESCARGA ATMOSFERICA
18940555_17802584	BREJAO	01/06/2024 18:39	01/06/2024 21:06	BREJAO	INTERNO - NAO PROGRAMADA - MEIO AMBIENTE - DESCARGA ATMOSFERICA
18942058_17804217	SIRINHAEM	02/06/2024 17:14	03/06/2024 18:00	RIO FORMOSO	INTERNO - NAO PROGRAMADA - MEIO AMBIENTE - DESCARGA ATMOSFERICA
18943067_17830474	LAGOA DOS GATOS	03/06/2024 10:23	03/06/2024 23:50	CUPIRA	INTERNO - NAO PROGRAMADA - MEIO AMBIENTE - DESCARGA ATMOSFERICA
18946470_17809947	ANGELIM	05/06/2024 07:32	05/06/2024 12:40	ANGELIM	INTERNO - NAO PROGRAMADA - MEIO AMBIENTE - DESCARGA ATMOSFERICA
18953713_17816173	CARPINA	08/06/2024 17:42	08/06/2024 21:10	CARPINA	INTERNO - NAO PROGRAMADA - MEIO AMBIENTE - DESCARGA ATMOSFERICA
18955472_17852030	ABREU E LIMA	09/06/2024 20:19	10/06/2024 10:10	BOTAFOGO	INTERNO - NAO PROGRAMADA - MEIO AMBIENTE - DESCARGA ATMOSFERICA
18954205_17817410	BELO JARDIM	09/06/2024 07:18	09/06/2024 10:50	BELO JARDIM	INTERNO - NAO PROGRAMADA - MEIO AMBIENTE - DESCARGA ATMOSFERICA
18952923_17815858	ALTINHO	08/06/2024 08:50	08/06/2024 12:45	LAJEDO	INTERNO - NAO PROGRAMADA - MEIO AMBIENTE - DESCARGA ATMOSFERICA
18943052_17801964	AQUA PRETA	01/06/2024 07:10	01/06/2024 15:25	PALMARES	INTERNO - NAO PROGRAMADA - MEIO AMBIENTE - DESCARGA ATMOSFERICA
18948531_17811811	GRAVATA	06/06/2024 07:39	06/06/2024 10:50	GRAVATA	INTERNO - NAO PROGRAMADA - MEIO AMBIENTE - DESCARGA ATMOSFERICA
18942453_17805095	TEREZINHA	02/06/2024 17:06	02/06/2024 20:28	BREJAO	INTERNO - NAO PROGRAMADA - MEIO AMBIENTE - DESCARGA ATMOSFERICA
18953518_17816313	JABOATAO DOS GUARARAPES	08/06/2024 15:30	08/06/2024 17:30	JABOATAO	INTERNO - NAO PROGRAMADA - MEIO AMBIENTE - DESCARGA ATMOSFERICA
18957049_17842893	RECIFE	10/06/2024 15:49	11/06/2024 10:07	SANTO AMARO	INTERNO - NAO PROGRAMADA - MEIO AMBIENTE - EROSAO
18955395_17818202	POMBOS	09/06/2024 19:00	09/06/2024 20:34	VITORIA DE SANTO ANTAO	INTERNO - NAO PROGRAMADA - MEIO AMBIENTE - QUEIMADA OU INCENDIO
18954361_17817532	RECIFE	09/06/2024 08:57	09/06/2024 12:00	BEBERIBE	INTERNO - NAO PROGRAMADA - MEIO AMBIENTE - QUEIMADA OU INCENDIO
18945704_17808910	JABOATAO DOS GUARARAPES	04/06/2024 19:50	04/06/2024 20:00	PIEDEADE	INTERNO - NAO PROGRAMADA - MEIO AMBIENTE - QUEIMADA OU INCENDIO
18955553_17818440	JABOATAO DOS GUARARAPES	09/06/2024 22:16	10/06/2024 00:30	PONTEZINHA	INTERNO - NAO PROGRAMADA - MEIO AMBIENTE - QUEIMADA OU INCENDIO
18939798_17801828	JABOATAO DOS GUARARAPES	01/06/2024 10:03	01/06/2024 11:35	SETUBAL	INTERNO - NAO PROGRAMADA - MEIO AMBIENTE - QUEIMADA OU INCENDIO
18945172_17817610	SAO JOSE DA COROA GRANDE	04/06/2024 13:00	04/06/2024 13:30	BARREIROS	INTERNO - NAO PROGRAMADA - MEIO AMBIENTE - QUEIMADA OU INCENDIO
18942449_17804969	JABOATAO DOS GUARARAPES	03/06/2024 05:02	03/06/2024 09:40	PRAZERES	INTERNO - NAO PROGRAMADA - MEIO AMBIENTE - QUEIMADA OU INCENDIO
18944375_17807370	ITAQUITINGA	04/06/2024 03:18	04/06/2024 05:20	CONDADO	INTERNO - NAO PROGRAMADA - MEIO AMBIENTE - QUEIMADA OU INCENDIO
18952096_17815055	RECIFE	07/06/2024 19:48	07/06/2024 23:55	SAO BENEDITO	INTERNO - NAO PROGRAMADA - MEIO AMBIENTE - QUEIMADA OU INCENDIO
18948672_17811682	SAO LOURENCO DA MATA	06/06/2024 08:30	06/06/2024 12:20	TABATINGA	INTERNO - NAO PROGRAMADA - MEIO AMBIENTE - QUEIMADA OU INCENDIO
18954060_17817118	JABOATAO DOS GUARARAPES	09/06/2024 02:39	09/06/2024 02:45	PONTEZINHA	INTERNO - NAO PROGRAMADA - MEIO AMBIENTE - QUEIMADA OU INCENDIO
18947395_17810111	BEZERROS	05/06/2024 13:29	05/06/2024 15:05	BEZERROS	INTERNO - NAO PROGRAMADA - MEIO AMBIENTE - QUEIMADA OU INCENDIO
18953264_17816191	RECIFE	08/06/2024 13:11	08/06/2024 18:11	PINA	INTERNO - NAO PROGRAMADA - MEIO AMBIENTE - QUEIMADA OU INCENDIO
18949547_17813427	MORENO	06/06/2024 14:46	07/06/2024 09:35	MORENO	INTERNO - NAO PROGRAMADA - MEIO AMBIENTE - QUEIMADA OU INCENDIO
18939902_17802197	CARUARU	01/06/2024 11:21	01/06/2024 15:53	CARUARU	INTERNO - NAO PROGRAMADA - MEIO AMBIENTE - QUEIMADA OU INCENDIO
18951873_17816175	RECIFE	07/06/2024 17:38	08/06/2024 22:31	PUTINGA	INTERNO - NAO PROGRAMADA - MEIO AMBIENTE - QUEIMADA OU INCENDIO
18953607_17816523	GOIANA	08/06/2024 16:25	08/06/2024 20:22	TEJ	

18946237_17809075	JUREMA	04/06/2024 23:41	05/06/2024 01:30	LAJEDO	INTERNO - NAO PROGRAMADA - MEIO AMBIENTE - VENTO
18941027_17804363	LAGOA GRANDE	02/06/2024 06:24	02/06/2024 23:20	BARRA DE BEBEDOURO	INTERNO - NAO PROGRAMADA - MEIO AMBIENTE - VENTO
18952468_17815549	GARANHUNS	08/06/2024 00:18	08/06/2024 12:07	GARANHUNS	INTERNO - NAO PROGRAMADA - MEIO AMBIENTE - VENTO
18942841_17805594	MACAPARANA	03/06/2024 09:11	03/06/2024 13:35	TIMBAUBA	INTERNO - NAO PROGRAMADA - MEIO AMBIENTE - VENTO
18942281_17804420	OURICURI	02/06/2024 21:07	03/06/2024 02:00	OURICURI	INTERNO - NAO PROGRAMADA - MEIO AMBIENTE - VENTO
18941965_17806219	AGRESTINA	02/06/2024 16:10	03/06/2024 14:56	AGRESTINA	INTERNO - NAO PROGRAMADA - MEIO AMBIENTE - VENTO
18945528_17808158	VICENCIA	04/06/2024 14:29	04/06/2024 16:49	VICENCIA	INTERNO - NAO PROGRAMADA - MEIO AMBIENTE - VENTO
18941744_17803869	CATENDE	02/06/2024 13:12	02/06/2024 16:58	CATENDE	INTERNO - NAO PROGRAMADA - MEIO AMBIENTE - VENTO
18940890_17802949	MORENO	02/06/2024 06:55	02/06/2024 07:40	JABOATAO	INTERNO - NAO PROGRAMADA - MEIO AMBIENTE - VENTO
18943013_17808645	ITAMARACA	03/06/2024 10:05	03/06/2024 10:09	ITAPISSUMA	INTERNO - NAO PROGRAMADA - MEIO AMBIENTE - VENTO
18954856_17818085	CARUARU	09/06/2024 13:25	09/06/2024 19:02	CAMPUS	INTERNO - NAO PROGRAMADA - MEIO AMBIENTE - VENTO
18943418_17806519	AGUA PRETA	03/06/2024 13:04	03/06/2024 19:24	PALMARES	INTERNO - NAO PROGRAMADA - MEIO AMBIENTE - VENTO
18940934_17803833	SANTA FILOMENA	02/06/2024 01:36	02/06/2024 16:30	SANTA CRUZ	INTERNO - NAO PROGRAMADA - MEIO AMBIENTE - VENTO
18943186_17805928	CARUARU	03/06/2024 11:10	03/06/2024 16:06	CAMPUS	INTERNO - NAO PROGRAMADA - MEIO AMBIENTE - VENTO
18955010_17818294	SAO BENTO DO UNA	09/06/2024 14:58	09/06/2024 22:00	SAO BENTO DO UNA	INTERNO - NAO PROGRAMADA - MEIO AMBIENTE - VENTO
18950512_17814169	CATENDE	07/06/2024 07:35	07/06/2024 14:00	CATENDE	INTERNO - NAO PROGRAMADA - MEIO AMBIENTE - VENTO
18944406_17821241	MACAPARANA	04/06/2024 05:35	04/06/2024 08:30	TIMBAUBA	INTERNO - NAO PROGRAMADA - MEIO AMBIENTE - VENTO
18941226_17803270	ALIANCA	02/06/2024 07:44	02/06/2024 10:22	CONDADO	INTERNO - NAO PROGRAMADA - MEIO AMBIENTE - VENTO
18949761_17812564	SAO LOURENCO DA MATA	06/06/2024 16:43	06/06/2024 19:00	TABATINGA	INTERNO - NAO PROGRAMADA - MEIO AMBIENTE - VENTO
18942183_17806950	SAO VICENTE FERRER	02/06/2024 18:50	03/06/2024 05:25	MACAPARANA	INTERNO - NAO PROGRAMADA - MEIO AMBIENTE - VENTO
18940093_17802086	TAQUARIINTA DO NORTE	01/06/2024 13:40	01/06/2024 15:47	SANTA CRUZ DO CAPIBARIBE	INTERNO - NAO PROGRAMADA - MEIO AMBIENTE - VENTO
18950386_17813687	SANTA CRUZ	07/06/2024 06:03	07/06/2024 10:48	SANTA CRUZ	INTERNO - NAO PROGRAMADA - MEIO AMBIENTE - VENTO
18954646_17817556	BOM JARDIM	09/06/2024 11:29	09/06/2024 13:52	BOM JARDIM	INTERNO - NAO PROGRAMADA - MEIO AMBIENTE - VENTO
18940269_17803051	BOM JARDIM	01/06/2024 15:35	01/06/2024 17:15	VICENCIA	INTERNO - NAO PROGRAMADA - MEIO AMBIENTE - VENTO
18941191_17803554	SAO BENTO DO UNA	02/06/2024 08:28	02/06/2024 12:20	LAJEDO	INTERNO - NAO PROGRAMADA - MEIO AMBIENTE - VENTO
18950402_17815271	OURICURI	07/06/2024 06:24	08/06/2024 03:40	TRINDADE	INTERNO - NAO PROGRAMADA - MEIO AMBIENTE - VENTO
18952264_17816891	FREI MIGUELINHO	07/06/2024 21:33	08/06/2024 22:00	VERTENTES	INTERNO - NAO PROGRAMADA - MEIO AMBIENTE - VENTO
18951863_17814801	LAGOA DOS GATOS	07/06/2024 17:33	07/06/2024 19:48	QUIPAPA	INTERNO - NAO PROGRAMADA - MEIO AMBIENTE - VENTO
18941080_17803678	SAO JOAO	02/06/2024 07:07	02/06/2024 14:14	HELIOPOLIS	INTERNO - NAO PROGRAMADA - MEIO AMBIENTE - VENTO
18953351_17856867	TACAIMBO	08/06/2024 14:06	09/06/2024 04:10	BELO JARDIM	INTERNO - NAO PROGRAMADA - MEIO AMBIENTE - VENTO
18943053_17806095	MACAPARANA	03/06/2024 10:18	03/06/2024 15:57	TIMBAUBA	INTERNO - NAO PROGRAMADA - MEIO AMBIENTE - VENTO
18951179_17814834	MACAPARANA	07/06/2024 11:37	07/06/2024 18:18	TIMBAUBA	INTERNO - NAO PROGRAMADA - MEIO AMBIENTE - VENTO
18948200_17811851	BELO JARDIM	05/06/2024 20:49	06/06/2024 11:45	BELO JARDIM	INTERNO - NAO PROGRAMADA - MEIO AMBIENTE - VENTO
18946399_17809492	PANELAS	05/06/2024 06:47	05/06/2024 10:05	CUPIRA	INTERNO - NAO PROGRAMADA - MEIO AMBIENTE - VENTO
18944205_17807364	CUMARU	03/06/2024 21:27	04/06/2024 09:20	PASSIRA	INTERNO - NAO PROGRAMADA - MEIO AMBIENTE - VENTO
18948382_17812089	CABO DE SANTO AGOSTINHO	06/06/2024 14:23	06/06/2024 14:45	ENSEADA DOS CORAIS	INTERNO - NAO PROGRAMADA - MEIO AMBIENTE - VENTO
18955562_17818601	RIACHO DAS ALMAS	09/06/2024 22:40	10/06/2024 06:10	RIACHO DAS ALMAS	INTERNO - NAO PROGRAMADA - MEIO AMBIENTE - VENTO
18952345_17815650	LAJEDO	07/06/2024 23:34	08/06/2024 10:15	LAJEDO	INTERNO - NAO PROGRAMADA - MEIO AMBIENTE - VENTO
18952749_17817476	SERRITA	06/06/2024 08:46	06/06/2024 09:37	SERRITA	INTERNO - NAO PROGRAMADA - MEIO AMBIENTE - VENTO
18952483_17815579	OURICURI	08/06/2024 06:17	08/06/2024 10:10	TRINDADE	INTERNO - NAO PROGRAMADA - MEIO AMBIENTE - VENTO
18952980_17816578	CARUARU	08/06/2024 10:31	08/06/2024 16:53	TORITAMA	INTERNO - NAO PROGRAMADA - MEIO AMBIENTE - VENTO
18941153_17803126	LAGOA DO CARRO	02/06/2024 08:02	02/06/2024 09:45	CARPINA	INTERNO - NAO PROGRAMADA - MEIO AMBIENTE - VENTO
18941736_17826406	CUPIRA	02/06/2024 13:07	03/06/2024 14:25	CUPIRA	INTERNO - NAO PROGRAMADA - MEIO AMBIENTE - VENTO
18944880_17808931	TAMANDARE	04/06/2024 09:38	04/06/2024 19:37	RIO FORMOSO	INTERNO - NAO PROGRAMADA - MEIO AMBIENTE - ARVORE OU VEGETACAO
18943498_17806349	AMARAJI	03/06/2024 13:43	03/06/2024 17:50	JOSE MARIANO	INTERNO - NAO PROGRAMADA - MEIO AMBIENTE - ARVORE OU VEGETACAO
18945421_17808472	CHA GRANDE	04/06/2024 13:43	04/06/2024 17:20	GRAVATA II	INTERNO - NAO PROGRAMADA - MEIO AMBIENTE - ARVORE OU VEGETACAO
18954493_17818449	CABO DE SANTO AGOSTINHO	09/06/2024 14:14	09/06/2024 19:46	IPOJUCA	INTERNO - NAO PROGRAMADA - MEIO AMBIENTE - ARVORE OU VEGETACAO
18955070_17820277	CARUARU	09/06/2024 15:53	10/06/2024 13:20	CAMPUS	INTERNO - NAO PROGRAMADA - MEIO AMBIENTE - ARVORE OU VEGETACAO
18939380_17801314	ANGELIM	01/06/2024 03:06	01/06/2024 03:17	HELIOPOLIS	INTERNO - NAO PROGRAMADA - MEIO AMBIENTE - ARVORE OU VEGETACAO
18950297_17813721	RECIFE	07/06/2024 00:52	07/06/2024 10:45	IPUTINGA	INTERNO - NAO PROGRAMADA - MEIO AMBIENTE - ARVORE OU VEGETACAO
18954346_17817622	CAMOCIM DE SAO FELIX	09/06/2024 08:58	13/06/2024 16:00	CAMOCIM DE SAO FELIX	INTERNO - NAO PROGRAMADA - MEIO AMBIENTE - ARVORE OU VEGETACAO
18950372_17813983	SAO BENEDITO DO SUL	07/06/2024 13:35	07/06/2024 13:39	QUIPAPA	INTERNO - NAO PROGRAMADA - MEIO AMBIENTE - ARVORE OU VEGETACAO
18946968_17810544	AGUA PRETA	05/06/2024 10:30	05/06/2024 12:40	PALMARES	INTERNO - NAO PROGRAMADA - MEIO AMBIENTE - ARVORE OU VEGETACAO
18939495_17802895	LAGOA DOS GATOS	01/06/2024 07:07	01/06/2024 16:19	CUPIRA	INTERNO - NAO PROGRAMADA - MEIO AMBIENTE - DESCARGA ATMOSFERICA
18946250_17809635	SERTANIA	05/06/2024 00:41	05/06/2024 10:55	ARCOVERDE	INTERNO - NAO PROGRAMADA - MEIO AMBIENTE - DESCARGA ATMOSFERICA
18955252_17818189	JABOATAO DOS GUARARAPES	09/06/2024 17:33	09/06/2024 20:20	JABOATAO	INTERNO - NAO PROGRAMADA - MEIO AMBIENTE - DESCARGA ATMOSFERICA
1894761_17812564	SAO LOURENCO DA MATA	06/06/2024 16:43	06/06/2024 20:07	GLORIA DO GOITA	INTERNO - NAO PROGRAMADA - MEIO AMBIENTE - VENTO
18940413_17802545	BONITO	01/06/2024 17:10	01/06/2024 21:10	CATENDE	INTERNO - NAO PROGRAMADA - MEIO AMBIENTE - VENTO
18950598_17814991	BODOCO	07/06/2024 08:11	07/06/2024 18:10	TRINDADE	INTERNO - NAO PROGRAMADA - MEIO AMBIENTE - VENTO
18955049_17818103	ESCADA	09/06/2024 15:31	09/06/2024 18:20	ESCADA	INTERNO - NAO PROGRAMADA - MEIO AMBIENTE - VENTO
18949955_17819311	VICENCIA	07/06/2024 13:00	07/06/2024 14:10	LIMOERO	INTERNO - NAO PROGRAMADA - MEIO AMBIENTE - VENTO
18942743_17805755	PALMEIRINA	03/06/2024 08:33	03/06/2024 14:35	ANGELIM	INTERNO - NAO PROGRAMADA - MEIO AMBIENTE - VENTO
18941689_17813376	IBIRAJUBA	02/06/2024 12:39	02/06/2024 16:43	LAJEDO	INTERNO - NAO PROGRAMADA - MEIO AMBIENTE - VENTO
18942726_17806587	BELEM DE MARIA	03/06/2024 08:28	03/06/2024 20:15	CUPIRA	INTERNO - NAO PROGRAMADA - MEIO AMBIENTE - ARVORE OU VEGETACAO
18942133_17808491	BUIQUE	02/06/2024 18:10	03/06/2024 09:38	BUIQUE	INTERNO - NAO PROGRAMADA - MEIO AMBIENTE - ARVORE OU VEGETACAO
18942956_17806423	GARANHUNS	03/06/2024 09:48	03/06/2024 20:11	GARANHUNS	INTERNO - NAO PROGRAMADA - MEIO AMBIENTE - ARVORE OU VEGETACAO
18945290_17809313	RECIFE	04/06/2024 12:32	05/06/2024 09:27	IMBIRIBEIRA	INTERNO - NAO PROGRAMADA - MEIO AMBIENTE - ARVORE OU VEGETACAO
18945434_17808550	CARUARU	04/06/2024 13:49	04/06/2024 18:00	CAMPUS	INTERNO - NAO PROGRAMADA - MEIO AMBIENTE - DESCARGA ATMOSFERICA
18942257_17819495	RIO FORMOSO	02/06/2024 12:46	03/06/2024 10:50	RIO FORMOSO	INTERNO - NAO PROGRAMADA - MEIO AMBIENTE - DESCARGA ATMOSFERICA
18945816_17809811	BOM JARDIM	04/06/2024 17:19	05/06/2024 12:25	SURUBIM	INTERNO - NAO PROGRAMADA - MEIO AMBIENTE - DESCARGA ATMOSFERICA
18953410_17816909	ITAMBE	08/06/2024 14:38	09/06/2024 00:35	ORATORIO	INTERNO - NAO PROGRAMADA - MEIO AMBIENTE - QUEIMADA OU INCENDIO
18939970_17801821	SAO CAETANO	01/06/2024 12:05	01/06/2024 13:25	BELO JARDIM	INTERNO - NAO PROGRAMADA - MEIO AMBIENTE - QUEIMADA OU INCENDIO
18954163_17818410	OLINDA	09/06/2024 06:22	09/06/2024 14:08	OLINDA	INTERNO - NAO PROGRAMADA - MEIO AMBIENTE - QUEIMADA OU INCENDIO
18953928_17817058	IPOJUCA	08/06/2024 20:34	08/06/2024 23:50	NOSSA SENHORA DO O	INTERNO - NAO PROGRAMADA - MEIO AMBIENTE - QUEIMADA OU INCENDIO
18945369_17811296	CARPINA	04/06/2024 13:10	04/06/2024 15:13	CARPINA	INTERNO - NAO PROGRAMADA - MEIO AMBIENTE - QUEIMADA OU INCENDIO
18953827_17816889	SAO JOSE DO BELMONTE	08/06/2024 18:55	09/06/2024 00:59	SAO JOSE DO BELMONTE	INTERNO - NAO PROGRAMADA - MEIO AMBIENTE - VENTO
18953803_17817633	CARNAUBEIRA DA PENHA	08/06/2024 18:40	09/06/2024 10:40	FLORESTA	INTERNO - NAO PROGRAMADA - MEIO AMBIENTE - VENTO
18944602_17809346	BEZERROS	05/06/2024 06:51	05/06/2024 09:40	BEZERROS	INTERNO - NAO PROGRAMADA - MEIO AMBIENTE - DESCARGA ATMOSFERICA
18952932_17815700	AMARAJI	08/06/2024 10:04	08/06/2024 11:32	ESCADA	INTERNO - NAO PROGRAMADA - MEIO AMBIENTE - DESCARGA ATMOSFERICA
18949941_17812794	NAZARE DA MATA	06/06/2024 18:47	07/06/2024 14:40	NAZARE DA MATA	INTERNO - NAO PROGRAMADA - MEIO AMBIENTE - EROSAO
18939599_17802959	CARUARU	01/06/2024 08:15	02/06/2024 09:20	CARUARU	INTERNO - NAO PROGRAMADA - MEIO AMBIENTE - QUEIMADA OU INCENDIO
18950784_17816315	MIRANDIBA	07/06/2024 09:17	08/06/2024 17:18	BOM NOME	INTERNO - NAO PROGRAMADA - MEIO AMBIENTE - QUEIMADA OU INCENDIO
18944416_17807237	CARUARU	04/06/2024 05:58	04/06/2024 08:14	CAMPUS	INTERNO - NAO PROGRAMADA - MEIO AMBIENTE - VENTO
18951708_17815414	TRIUNFO	07/06/2024 16:15	08/06/2024 08:15	SERRA TALHADA	INTERNO - NAO PROGRAMADA - MEIO AMBIENTE - VENTO
18942299_17804525	BODOCO	02/06/2024 21:05	03/06/2024 04:40	TRINDADE	INTERNO - NAO PROGRAMADA - MEIO AMBIENTE - VENTO
18953679_17820227	GRAVATA	08/06/2024 17:16	08/06/2024 18:35	GRAVATA II	INTERNO - NAO PROGRAMADA - MEIO AMBIENTE - ARVORE OU VEGETACAO
18950928_17814704	CARNAUBEIRA DA PENHA	07/06/2024 09:56	07/06/2024 17:41	FLORESTA	INTERNO - NAO PROGRAMADA - MEIO AMBIENTE - ARVORE OU VEGETACAO
18943055_17806085	ALTINHO	03/06/2024 10:19	03/06/2024 16:35	AGRESTINA	INTERNO - NAO PROGRAMADA - MEIO AMBIENTE - DESCARGA ATMOSFERICA
18943222_17807267	CARUARU	03/06/2024 07:14	04/06/2024 09:00	CARUARU	INTERNO - NAO PROGRAMADA - MEIO AMBIENTE - QUEIMADA OU INCENDIO
18940815_17804454	PASSIRA	01/06/2024 15:22	05/06/2024 10:40	PASSIRA	INTERNO - NAO PROGRAMADA - MEIO AMBIENTE - VENTO
18953222_17855653	CEDRO	08/06/2024 12:38	09/06/2024 03:05	SERRITA	INTERNO - NAO PROGRAMADA - MEIO AMBIENTE - VENTO
18946998_17822746	SAO CAETANO	05/06/2024 10:39	05/06/2024 17:32	SAO CAETANO	INTERNO - NAO PROGRAMADA - MEIO AMBIENTE - VENTO
18949741_17813184	LIMOERO	06/06/2024 16:29	07/06/2024 02:44	LIMOERO	INTERNO - NAO PROGRAMADA - MEIO AMBIENTE - VENTO
18952871_17816138	PARNAMIRIM	08/06/2024 09:42	12/06/2024 11:00	SALGUEIRO	INTERNO - NAO PROGRAMADA - MEIO AMBIENTE - ARVORE OU VEGETACAO
18942620_17805198	CAMARAGIBE	03/06/2024 07:48	03/06/2024 12:11	TABATINGA	INTERNO - NAO PROGRAMADA - MEIO AMBIENTE - ARVORE OU VEGETACAO
18940815_17804454	PASSIRA	01/06/2024 22:23	02/06/2024 00:40	PASSIRA	INTERNO - NAO PROGRAMADA - MEIO AMBIENTE - DESCARGA ATMOSFERICA
18940339_17802517	SAO CAETANO	01/06/2024 16:21	01/06/2024 20:50	BELO JARDIM	INTERNO - NAO PROGRAMADA - MEIO AMBIENTE - QUEIMADA OU INCENDIO
18950815_17815553	RECIFE	07/06/2024 09:26	08/06/2024 00:03	MACAEXIRA	INTERNO - NAO PROGRAMADA - MEIO AMBIENTE - QUEIMADA OU INCENDIO
18947165_17810212	JATI	05/06/2024 11:48	05/06/2024 15:10	BOM CONSELHO	INTERNO - NAO PROGRAMADA - MEIO AMBIENTE - QUEIMADA OU INCENDIO

18951140_17815379	ARCOVERDE	07/06/2024 11:17:08/06/2024 07:59:00	ARCOVERDE	INTERNO - NAO PROGRAMADA - MEIO AMBIENTE - ARVORE OU VEGETACAO
18949722_17850531	IGARASSU	06/06/2024 16:21:06/06/2024 18:29:00	ITAPISSUMA	INTERNO - NAO PROGRAMADA - MEIO AMBIENTE - ARVORE OU VEGETACAO
18950404_17813359	TAMANDARE	07/06/2024 06:25:07/06/2024 15:26:00	TAMANDARE	INTERNO - NAO PROGRAMADA - MEIO AMBIENTE - ARVORE OU VEGETACAO
18941505_17805647	CARNAUBA/IRIA DA PENHA	02/06/2024 10:56:03/06/2024 14:14:00	FLORESTA	INTERNO - NAO PROGRAMADA - MEIO AMBIENTE - DESCARGA ATMOSFERICA
18955116_17819100	OLINDA	09/06/2024 16:26:09/06/2024 23:20:00	OLINDA	INTERNO - NAO PROGRAMADA - MEIO AMBIENTE - QUEIMADA OU INCENDIO
18940594_17802365	CAMOCIM DE SAO FELIX	01/06/2024 19:13:01/06/2024 21:00:00	CAMOCIM DE SAO FELIX	INTERNO - NAO PROGRAMADA - MEIO AMBIENTE - QUEIMADA OU INCENDIO
18952595_17825450	CARPINA	08/06/2024 07:36:08/06/2024 10:40:00	CARPINA	INTERNO - NAO PROGRAMADA - MEIO AMBIENTE - QUEIMADA OU INCENDIO
18949655_17814329	CABO DE SANTO AGOSTINHO	06/06/2024 15:47:06/06/2024 19:00:00	CABO	INTERNO - NAO PROGRAMADA - MEIO AMBIENTE - QUEIMADA OU INCENDIO
18942928_17807239	PESQUEIRA	03/06/2024 09:40:04/06/2024 09:41:00	PESQUEIRA	INTERNO - NAO PROGRAMADA - MEIO AMBIENTE - VENTO
18941010_17802962	BREJO DA MADRE DE DEUS	02/06/2024 06:08:02/06/2024 07:37:00	SANTA CRUZ DO CAPIBARIBE	INTERNO - NAO PROGRAMADA - MEIO AMBIENTE - VENTO
18943060_17805070	TRACUNHAEM	03/06/2024 10:20:03/06/2024 10:35:00	NAZARE DA MATA	INTERNO - NAO PROGRAMADA - MEIO AMBIENTE - VENTO
18950330_17812122	GRAVATA	07/06/2024 03:29:07/06/2024 05:56:00	GRAVATA II	INTERNO - NAO PROGRAMADA - MEIO AMBIENTE - ARVORE OU VEGETACAO
18959380_17801314	ANGELIM	01/06/2024 03:06:01/06/2024 03:17:00	ANGELIM	INTERNO - NAO PROGRAMADA - MEIO AMBIENTE - ARVORE OU VEGETACAO
18939380_17801314	ANGELIM	01/06/2024 03:06:01/06/2024 03:17:00	ANGELIM	INTERNO - NAO PROGRAMADA - MEIO AMBIENTE - ARVORE OU VEGETACAO
18955602_17838112	OLINDA	10/06/2024 09:54:10/06/2024 10:02:00	SAO BENEDITO	INTERNO - NAO PROGRAMADA - MEIO AMBIENTE - ARVORE OU VEGETACAO
18948411_17812565	RIBEIRAO	06/06/2024 15:10:06/06/2024 15:43:00	JOSE MARIANO	INTERNO - NAO PROGRAMADA - MEIO AMBIENTE - ARVORE OU VEGETACAO
18939707_17801967	PAULISTA	01/06/2024 09:09:01/06/2024 13:45:00	PAU AMARELO	INTERNO - NAO PROGRAMADA - MEIO AMBIENTE - ARVORE OU VEGETACAO
18955693_17818855	RECIFE	10/06/2024 03:35:10/06/2024 12:30:00	PARATIBE I	INTERNO - NAO PROGRAMADA - MEIO AMBIENTE - ARVORE OU VEGETACAO
18955602_17838174	OLINDA	10/06/2024 19:29:11/06/2024 04:19:00	SAO BENEDITO	INTERNO - NAO PROGRAMADA - MEIO AMBIENTE - ARVORE OU VEGETACAO
18955602_17837973	OLINDA	10/06/2024 02:20:11/06/2024 03:55:00	SAO BENEDITO	INTERNO - NAO PROGRAMADA - MEIO AMBIENTE - ARVORE OU VEGETACAO
18953292_17816219	CHA DE ALEGRIA	08/06/2024 13:28:08/06/2024 16:10:00	GLORIA DO GOITA	INTERNO - NAO PROGRAMADA - MEIO AMBIENTE - ARVORE OU VEGETACAO
18942284_17804233	CABO DE SANTO AGOSTINHO	02/06/2024 21:14:03/06/2024 00:41:00	IPOJUCA	INTERNO - NAO PROGRAMADA - MEIO AMBIENTE - ARVORE OU VEGETACAO
18945199_17808264	PAUDALHO	04/06/2024 11:43:04/06/2024 14:02:00	BOTAFOGO	INTERNO - NAO PROGRAMADA - MEIO AMBIENTE - ARVORE OU VEGETACAO
18950330_17812321	GRAVATA	07/06/2024 05:56:07/06/2024 13:06:00	GRAVATA II	INTERNO - NAO PROGRAMADA - MEIO AMBIENTE - ARVORE OU VEGETACAO
18952875_17815521	ABREU E LIMA	08/06/2024 09:43:08/06/2024 16:02:00	CRUZ DE REBOUCAS	INTERNO - NAO PROGRAMADA - MEIO AMBIENTE - ARVORE OU VEGETACAO
18955193_17818248	JABOATAO DOS GUARARAPES	09/06/2024 16:59:09/06/2024 21:23:00	JABOATAO	INTERNO - NAO PROGRAMADA - MEIO AMBIENTE - ARVORE OU VEGETACAO
18946282_17809104	PAUDALHO	05/06/2024 02:16:05/06/2024 04:46:00	SAO LOURENCO DA MATA	INTERNO - NAO PROGRAMADA - MEIO AMBIENTE - ARVORE OU VEGETACAO
18952129_17816049	SAO LOURENCO DA MATA	08/06/2024 14:48:08/06/2024 14:58:00	TABATINGA	INTERNO - NAO PROGRAMADA - MEIO AMBIENTE - ARVORE OU VEGETACAO
18941633_17803729	CASINHAS	02/06/2024 12:10:02/06/2024 17:55:00	BOM JARDIM	INTERNO - NAO PROGRAMADA - MEIO AMBIENTE - ARVORE OU VEGETACAO
18940951_17803716	SAO LOURENCO DA MATA	02/06/2024 02:08:02/06/2024 08:15:00	TABATINGA	INTERNO - NAO PROGRAMADA - MEIO AMBIENTE - ARVORE OU VEGETACAO
18952715_17816112	CANHOTINHO	08/06/2024 08:32:08/06/2024 15:00:00	QUIPAPA	INTERNO - NAO PROGRAMADA - MEIO AMBIENTE - ARVORE OU VEGETACAO
18950372_17813241	SAO BENEDITO DO SUL	07/06/2024 05:37:07/06/2024 12:45:00	QUIPAPA	INTERNO - NAO PROGRAMADA - MEIO AMBIENTE - ARVORE OU VEGETACAO
18949222_17812753	MACAPARANA	06/06/2024 12:22:06/06/2024 16:25:00	TIMBAUBA	INTERNO - NAO PROGRAMADA - MEIO AMBIENTE - ARVORE OU VEGETACAO
18950372_17813241	SAO BENEDITO DO SUL	07/06/2024 05:37:07/06/2024 12:05:00	QUIPAPA	INTERNO - NAO PROGRAMADA - MEIO AMBIENTE - ARVORE OU VEGETACAO
18940099_17849563	ALTINHO	01/06/2024 13:46:01/06/2024 18:13:00	AGRESTINA	INTERNO - NAO PROGRAMADA - MEIO AMBIENTE - ARVORE OU VEGETACAO
18942220_17818963	VICENCA	02/06/2024 19:36:03/06/2024 10:38:00	NAZARE DA MATA	INTERNO - NAO PROGRAMADA - MEIO AMBIENTE - ARVORE OU VEGETACAO
18954841_17818342	ABREU E LIMA	09/06/2024 13:17:09/06/2024 21:40:00	BOTAFOGO	INTERNO - NAO PROGRAMADA - MEIO AMBIENTE - ARVORE OU VEGETACAO
18954322_17817676	CAMARAGIBE	09/06/2024 08:36:09/06/2024 12:50:00	TABATINGA	INTERNO - NAO PROGRAMADA - MEIO AMBIENTE - ARVORE OU VEGETACAO
18954644_17818646	CAMARAGIBE	09/06/2024 11:28:10/06/2024 09:46:00	SAO LOURENCO DA MATA	INTERNO - NAO PROGRAMADA - MEIO AMBIENTE - ARVORE OU VEGETACAO
18941968_17804192	PETROLINA	02/06/2024 16:12:02/06/2024 21:20:00	MASSANGANO I	INTERNO - NAO PROGRAMADA - MEIO AMBIENTE - ARVORE OU VEGETACAO
18941402_17803877	ABREU E LIMA	02/06/2024 17:39:02/06/2024 19:53:00	BOTAFOGO	INTERNO - NAO PROGRAMADA - MEIO AMBIENTE - ARVORE OU VEGETACAO
18944048_17806556	BONITO	03/06/2024 18:36:04/06/2024 11:30:00	BONITO	INTERNO - NAO PROGRAMADA - MEIO AMBIENTE - ARVORE OU VEGETACAO
18946121_17809422	VITORIA DE SANTO ANTAO	04/06/2024 21:19:05/06/2024 08:30:00	VITORIA DE SANTO ANTAO	INTERNO - NAO PROGRAMADA - MEIO AMBIENTE - ARVORE OU VEGETACAO
18941340_17803578	MACAPARANA	02/06/2024 09:35:02/06/2024 11:56:00	TIMBAUBA	INTERNO - NAO PROGRAMADA - MEIO AMBIENTE - ARVORE OU VEGETACAO
18946340_17810084	JAQUEIRA	05/06/2024 05:36:05/06/2024 10:20:00	CATENDE	INTERNO - NAO PROGRAMADA - MEIO AMBIENTE - ARVORE OU VEGETACAO
18939380_17801314	ANGELIM	01/06/2024 03:06:01/06/2024 06:33:00	ANGELIM	INTERNO - NAO PROGRAMADA - MEIO AMBIENTE - ARVORE OU VEGETACAO
18946003_17809543	CABO DE SANTO AGOSTINHO	04/06/2024 19:32:05/06/2024 09:50:00	IPOJUCA	INTERNO - NAO PROGRAMADA - MEIO AMBIENTE - ARVORE OU VEGETACAO
18954836_17819725	PEDRA	09/06/2024 13:10:09/06/2024 13:25:00	ARCOVERDE	INTERNO - NAO PROGRAMADA - MEIO AMBIENTE - ARVORE OU VEGETACAO
18951111_17815571	PETROLINA	07/06/2024 11:06:08/06/2024 10:15:00	BARRA DE BEBEDOURO	INTERNO - NAO PROGRAMADA - MEIO AMBIENTE - ARVORE OU VEGETACAO
18946063_17809180	JABOATAO DOS GUARARAPES	04/06/2024 20:36:05/06/2024 11:25:00	JABOATAO	INTERNO - NAO PROGRAMADA - MEIO AMBIENTE - ARVORE OU VEGETACAO
18946236_17819724	SAO VICENTE FERRER	04/06/2024 23:38:05/06/2024 05:10:00	MACAPARANA	INTERNO - NAO PROGRAMADA - MEIO AMBIENTE - ARVORE OU VEGETACAO
18939446_17801629	POMBOS	01/06/2024 06:32:01/06/2024 10:55:00	VITORIA DE SANTO ANTAO	INTERNO - NAO PROGRAMADA - MEIO AMBIENTE - ARVORE OU VEGETACAO
18942591_17804756	SANTA MARIA DO CAMBUCA	03/06/2024 07:30:03/06/2024 10:35:00	SURUBIM	INTERNO - NAO PROGRAMADA - MEIO AMBIENTE - ARVORE OU VEGETACAO
18946282_17809104	PAUDALHO	05/06/2024 02:16:05/06/2024 09:17:00	SAO LOURENCO DA MATA	INTERNO - NAO PROGRAMADA - MEIO AMBIENTE - ARVORE OU VEGETACAO
18952579_17817503	ITAIBA	08/06/2024 07:27:09/06/2024 10:17:00	PASSIRA	INTERNO - NAO PROGRAMADA - MEIO AMBIENTE - ARVORE OU VEGETACAO
18940425_17802627	PEDRA	01/06/2024 17:18:02/06/2024 01:40:00	PESQUEIRA	INTERNO - NAO PROGRAMADA - MEIO AMBIENTE - ARVORE OU VEGETACAO
18941013_17803236	POMBOS	02/06/2024 06:10:02/06/2024 10:31:00	VITORIA DE SANTO ANTAO	INTERNO - NAO PROGRAMADA - MEIO AMBIENTE - ARVORE OU VEGETACAO
18951943_17855632	SERRA TALHADA	07/06/2024 18:10:08/06/2024 09:39:00	SERRA TALHADA	INTERNO - NAO PROGRAMADA - MEIO AMBIENTE - ARVORE OU VEGETACAO
18952675_17816205	ITAPETIM	08/06/2024 08:17:08/06/2024 16:07:00	SAO JOSE DO EGITO	INTERNO - NAO PROGRAMADA - MEIO AMBIENTE - ARVORE OU VEGETACAO
18940887_17802791	RECIFE	01/06/2024 23:47:02/06/2024 03:38:00	BEBERIBE	INTERNO - NAO PROGRAMADA - MEIO AMBIENTE - ARVORE OU VEGETACAO
18947934_17810618	CUMARU	05/06/2024 17:41:05/06/2024 21:10:00	PASSIRA	INTERNO - NAO PROGRAMADA - MEIO AMBIENTE - ARVORE OU VEGETACAO
18942467_17804669	CABO DE SANTO AGOSTINHO	03/06/2024 05:43:03/06/2024 07:00:00	PIRAPAMA I	INTERNO - NAO PROGRAMADA - MEIO AMBIENTE - ARVORE OU VEGETACAO
18942454_17805347	JABOATAO DOS GUARARAPES	03/06/2024 12:21:03/06/2024 12:26:00	PIEDEADE	INTERNO - NAO PROGRAMADA - MEIO AMBIENTE - DESCARGA ATMOSFERICA
18955252_17818194	JABOATAO DOS GUARARAPES	09/06/2024 19:25:09/06/2024 19:50:00	JABOATAO	INTERNO - NAO PROGRAMADA - MEIO AMBIENTE - DESCARGA ATMOSFERICA
18943633_17806696	VENTUROSA	03/06/2024 14:49:03/06/2024 21:58:00	VENTUROSA	INTERNO - NAO PROGRAMADA - MEIO AMBIENTE - DESCARGA ATMOSFERICA
18950387_17814034	CAMARAGIBE	07/06/2024 06:04:07/06/2024 10:54:00	CAMARAGIBE	INTERNO - NAO PROGRAMADA - MEIO AMBIENTE - DESCARGA ATMOSFERICA
18948741_17818409	SAO LOURENCO DA MATA	06/06/2024 08:41:07/06/2024 19:25:00	TABATINGA	INTERNO - NAO PROGRAMADA - MEIO AMBIENTE - DESCARGA ATMOSFERICA
18953547_17816160	BARREIROS	08/06/2024 15:49:08/06/2024 23:40:00	BARREIROS	INTERNO - NAO PROGRAMADA - MEIO AMBIENTE - DESCARGA ATMOSFERICA
18941012_17803551	GRAVATA	02/06/2024 06:09:02/06/2024 12:32:00	GRAVATA II	INTERNO - NAO PROGRAMADA - MEIO AMBIENTE - DESCARGA ATMOSFERICA
18940954_17803067	IGUARACI	02/06/2024 02:30:02/06/2024 08:00:00	CUSTODIA	INTERNO - NAO PROGRAMADA - MEIO AMBIENTE - DESCARGA ATMOSFERICA
18944347_17809853	CALCADO	05/06/2024 05:48:05/06/2024 12:40:00	HELIOPOLIS	INTERNO - NAO PROGRAMADA - MEIO AMBIENTE - DESCARGA ATMOSFERICA
18951981_17814896	BARRA DE GUABIRABA	07/06/2024 18:33:07/06/2024 21:15:00	CAMOCIM DE SAO FELIX	INTERNO - NAO PROGRAMADA - MEIO AMBIENTE - DESCARGA ATMOSFERICA
18953840_17816916	CARNAIBA	08/06/2024 22:10:08/06/2024 23:10:00	CARNAIBA	INTERNO - NAO PROGRAMADA - MEIO AMBIENTE - DESCARGA ATMOSFERICA
18945514_17823246	OROBO	04/06/2024 14:31:05/06/2024 15:55:00	BOM JARDIM	INTERNO - NAO PROGRAMADA - MEIO AMBIENTE - DESCARGA ATMOSFERICA
18945502_17809157	IBIRAJUBA	04/06/2024 17:20:05/06/2024 10:10:00	LAJEDO	INTERNO - NAO PROGRAMADA - MEIO AMBIENTE - DESCARGA ATMOSFERICA
18952707_17816248	FLORES	08/06/2024 08:30:08/06/2024 16:25:00	FLORES	INTERNO - NAO PROGRAMADA - MEIO AMBIENTE - DESCARGA ATMOSFERICA
18950498_17814598	SAO VICENTE FERRER	07/06/2024 07:29:07/06/2024 15:40:00	MACAPARANA	INTERNO - NAO PROGRAMADA - MEIO AMBIENTE - DESCARGA ATMOSFERICA
18939423_17801843	BONITO	01/06/2024 05:55:01/06/2024 10:50:00	CATENDE	INTERNO - NAO PROGRAMADA - MEIO AMBIENTE - DESCARGA ATMOSFERICA
18950558_17814582	TUPANATINGA	07/06/2024 07:56:07/06/2024 16:50:00	UIQUE	INTERNO - NAO PROGRAMADA - MEIO AMBIENTE - DESCARGA ATMOSFERICA
18939486_17801680	BOM CONSELHO	01/06/2024 07:02:01/06/2024 17:35:00	BOM CONSELHO	INTERNO - NAO PROGRAMADA - MEIO AMBIENTE - DESCARGA ATMOSFERICA
18941838_17803932	ALIANCA	02/06/2024 14:25:02/06/2024 18:47:00	VICENCA	INTERNO - NAO PROGRAMADA - MEIO AMBIENTE - DESCARGA ATMOSFERICA
18953755_17817623	IBIMIRIM	08/06/2024 18:07:09/06/2024 11:48:00	IBIMIRIM	INTERNO - NAO PROGRAMADA - MEIO AMBIENTE - DESCARGA ATMOSFERICA
18953274_17817837	SERTANIA	08/06/2024 13:16:09/06/2024 15:35:00	ARCOVERDE	INTERNO - NAO PROGRAMADA - MEIO AMBIENTE - DESCARGA ATMOSFERICA
18948495_17811792	VICENCA	06/06/2024 07:23:06/06/2024 13:20:00	VICENCA	INTERNO - NAO PROGRAMADA - MEIO AMBIENTE - DESCARGA ATMOSFERICA
18955102_17818304	FEIRA NOVA	09/06/2024 16:12:09/06/2024 21:20:00	PASSIRA	INTERNO - NAO PROGRAMADA - MEIO AMBIENTE - DESCARGA ATMOSFERICA
18957049_17842893	RECIFE	10/06/2024 15:49:10/06/2024 16:59:00	SANTO AMARO	INTERNO - NAO PROGRAMADA - MEIO AMBIENTE - EROSAO
18954860_17817639	CAMARAGIBE	09/06/2024 13:27:09/06/2024 14:38:00	CAMARAGIBE	INTERNO - NAO PROGRAMADA - MEIO AMBIENTE - EROSAO
18952283_17815286	RECIFE	07/06/2024 22:01:08/06/2024 03:10:00	MACAXEIRA	INTERNO - NAO PROGRAMADA - MEIO AMBIENTE - EROSAO
18944010_17806978	CAETES	03/06/2024 18:08:04/06/2024 03:03:00	CAETES	INTERNO - NAO PROGRAMADA - MEIO AMBIENTE - QUEIMADA OU INCENDIO
18940849_17836842	JABOATAO DOS GUARARAPES	01/06/2024 22:57:02/06/2024 14:00:00	PIEDEADE	INTERNO - NAO PROGRAMADA - MEIO AMBIENTE - QUEIMADA OU INCENDIO
18954605_17817682	IGARASSU	09/06/2024 00:39:09/06/2024 13:40:00	IGARASSU	INTERNO - NAO PROGRAMADA - MEIO AMBIENTE - QUEIMADA OU INCENDIO
18954606_17817118	JABOATAO DOS GUARARAPES	09/06/2024 00:23:09/06/2024 07:08:00	PONTEZINHA	INTERNO - NAO PROGRAMADA - MEIO AMBIENTE - QUEIMADA OU INCENDIO
18950815_17815590	RECIFE	07/06/2024 09:26:08/06/2024 00:03:00	MACAXEIRA	INTERNO - NAO PROGRAMADA - MEIO AMBIENTE - QUEIMADA OU INCENDIO
18945610_17808770	RECIFE	04/06/2024 11:03:04/06/2024 18:37:00	PUTINGA	INTERNO - NAO PROGRAMADA - MEIO AMBIENTE - QUEIMADA OU INCENDIO
18939950_17805052	CAMARAGIBE	01/06/2024 11:50:03/06/2024 16:14:00	TABATINGA	INTERNO - NAO PROGRAMADA - MEIO AMBIENTE - QUEIMADA OU INCENDIO
18942794_17806372	ARCOVERDE	03/06/2024 08:54:03/06/2024 17:25:00	ARCOVERDE	INTERNO - NAO PROGRAMADA - MEIO AMBIENTE - QUEIMADA OU INCENDIO
18941332_17804641	JABOATAO DOS GUARARAPES	02/06/2024 09:31:03/06/2024 07:28:00	JAB	

18954015_17816890	PAULISTA	08/06/2024 22:45	09/06/2024 02:31	PAU AMARELO	INTERNO - NAO PROGRAMADA - MEIO AMBIENTE - VENTO
18954228_17817670	PAULISTA	09/06/2024 07:44	09/06/2024 13:01	PAU AMARELO	INTERNO - NAO PROGRAMADA - MEIO AMBIENTE - VENTO
18945528_17808158	VICENCA	04/06/2024 14:29	04/06/2024 17:01	VICENCA	INTERNO - NAO PROGRAMADA - MEIO AMBIENTE - VENTO
18945916_17808653	ITAMARACA	03/06/2024 10:09	03/06/2024 11:35	ITAMARACA	INTERNO - NAO PROGRAMADA - MEIO AMBIENTE - VENTO
18952686_17816876	SOLIDAO	08/06/2024 08:22	08/06/2024 15:15	TABIRA	INTERNO - NAO PROGRAMADA - MEIO AMBIENTE - VENTO
18952569_17815996	ESCADIA	08/06/2024 07:22	08/06/2024 13:28	ESCADIA	INTERNO - NAO PROGRAMADA - MEIO AMBIENTE - VENTO
18953169_17816758	SURUBIM	08/06/2024 12:10	09/06/2024 16:50	SURUBIM	INTERNO - NAO PROGRAMADA - MEIO AMBIENTE - VENTO
18953109_17815712	CAMARAGIBE	08/06/2024 11:24	08/06/2024 11:34	TABATINGA	INTERNO - NAO PROGRAMADA - MEIO AMBIENTE - VENTO
18946254_17809052	OROBO	05/06/2024 00:52	05/06/2024 01:02	LIMOERO	INTERNO - NAO PROGRAMADA - MEIO AMBIENTE - VENTO
18950198_17813098	RECIFE	07/06/2024 01:00	07/06/2024 03:16	PARATIBE I	INTERNO - NAO PROGRAMADA - MEIO AMBIENTE - VENTO
18945659_17809227	BOM JARDIM	04/06/2024 15:36	05/06/2024 01:08	BOM JARDIM	INTERNO - NAO PROGRAMADA - MEIO AMBIENTE - VENTO
18946391_17809831	AGUA PRETA	05/06/2024 06:42	05/06/2024 13:25	BARREIROS	INTERNO - NAO PROGRAMADA - MEIO AMBIENTE - VENTO
18941909_17804001	TEREZINHA	02/06/2024 15:32	02/06/2024 19:10	BREJAO	INTERNO - NAO PROGRAMADA - MEIO AMBIENTE - VENTO
18952576_17816276	PASSIRA	08/06/2024 07:26	08/06/2024 11:33	PASSIRA	INTERNO - NAO PROGRAMADA - MEIO AMBIENTE - VENTO
18942326_17804295	ARARIPINA	02/06/2024 22:22	02/06/2024 23:25	ARARIPINA	INTERNO - NAO PROGRAMADA - MEIO AMBIENTE - VENTO
18941496_17809110	SANTA CRUZ	02/06/2024 10:51	02/06/2024 17:32	SANTA CRUZ	INTERNO - NAO PROGRAMADA - MEIO AMBIENTE - VENTO
18952259_17815148	CANHOTINHO	07/06/2024 21:26	08/06/2024 00:30	QUIPAPA	INTERNO - NAO PROGRAMADA - MEIO AMBIENTE - VENTO
18940941_17803069	OURICURI	02/06/2024 01:57	02/06/2024 07:25	OURICURI	INTERNO - NAO PROGRAMADA - MEIO AMBIENTE - VENTO
18952454_17815499	CALCALDO	08/06/2024 05:31	08/06/2024 08:45	LAJEDO	INTERNO - NAO PROGRAMADA - MEIO AMBIENTE - VENTO
18947990_17810588	SAO JOAO	05/06/2024 18:16	05/06/2024 20:40	HELIOPOLIS	INTERNO - NAO PROGRAMADA - MEIO AMBIENTE - VENTO
18951844_17814577	BELO JARDIM	07/06/2024 17:20	07/06/2024 18:35	BELO JARDIM	INTERNO - NAO PROGRAMADA - MEIO AMBIENTE - VENTO
18944432_17807225	CALCALDO	04/06/2024 06:14	04/06/2024 09:25	LAJEDO	INTERNO - NAO PROGRAMADA - MEIO AMBIENTE - VENTO
18950906_17814948	BODOCO	07/06/2024 09:48	07/06/2024 19:40	OURICURI	INTERNO - NAO PROGRAMADA - MEIO AMBIENTE - VENTO
18951009_17814268	LIMOERO	07/06/2024 10:21	07/06/2024 13:57	LIMOERO	INTERNO - NAO PROGRAMADA - MEIO AMBIENTE - VENTO
18948847_17813946	RIO FORMOSO	06/06/2024 09:38	06/06/2024 17:27	RIO FORMOSO	INTERNO - NAO PROGRAMADA - MEIO AMBIENTE - VENTO
18953319_17816927	AFOGADOS DA INGAZEIRA	08/06/2024 15:30	08/06/2024 18:41	TABIRA	INTERNO - NAO PROGRAMADA - MEIO AMBIENTE - VENTO
1895339_17816777	CAETES	08/06/2024 19:01	08/06/2024 23:00	CAETES	INTERNO - NAO PROGRAMADA - MEIO AMBIENTE - VENTO
18941178_17804214	AFRANIO	02/06/2024 08:22	02/06/2024 22:00	AFRANIO	INTERNO - NAO PROGRAMADA - MEIO AMBIENTE - VENTO
18951183_17814530	CAMARAGIBE	07/06/2024 15:21	07/06/2024 16:15	CAMARAGIBE	INTERNO - NAO PROGRAMADA - MEIO AMBIENTE - VENTO
18942567_17804945	JABOATAO DOS GUARARAPES	03/06/2024 07:23	03/06/2024 10:00	PONTEZINHA	INTERNO - NAO PROGRAMADA - MEIO AMBIENTE - VENTO
18944749_17808166	ITAMBÉ	04/06/2024 08:58	04/06/2024 10:50	ORATORIO	INTERNO - NAO PROGRAMADA - MEIO AMBIENTE - VENTO
18949011_17812399	JABOATAO DOS GUARARAPES	06/06/2024 10:50	06/06/2024 12:15	JABOATAO	INTERNO - NAO PROGRAMADA - MEIO AMBIENTE - VENTO
18940511_17802655	ALTINHO	01/06/2024 09:17	01/06/2024 22:05	AGRESTINA	INTERNO - NAO PROGRAMADA - MEIO AMBIENTE - VENTO
18939740_17802366	FEIRA NOVA	01/06/2024 09:25	01/06/2024 18:34	GLORIA DO GOITA	INTERNO - NAO PROGRAMADA - MEIO AMBIENTE - VENTO
18955182_17837837	PAULISTA	09/06/2024 21:00	10/06/2024 10:10	SAO BENEDITO	INTERNO - NAO PROGRAMADA - MEIO AMBIENTE - VENTO
18942418_17806354	LAGOA DOS GATOS	03/06/2024 02:50	03/06/2024 13:30	CUPIRA	INTERNO - NAO PROGRAMADA - MEIO AMBIENTE - VENTO
18950876_17814211	LIMOERO	07/06/2024 09:42	07/06/2024 11:05	LIMOERO	INTERNO - NAO PROGRAMADA - MEIO AMBIENTE - VENTO
18953866_17817967	PETROLANDIA	08/06/2024 19:26	09/06/2024 14:00	NOVA PETROLANDIA	INTERNO - NAO PROGRAMADA - MEIO AMBIENTE - VENTO
18941372_17803195	PEDRAS DE FOGO	02/06/2024 09:53	02/06/2024 10:26	ORATORIO	INTERNO - NAO PROGRAMADA - MEIO AMBIENTE - VENTO
18952878_17816284	LIMOERO	08/06/2024 09:43	08/06/2024 11:50	LIMOERO	INTERNO - NAO PROGRAMADA - MEIO AMBIENTE - VENTO
18954245_17818283	SIRINHAEAM	09/06/2024 07:54	10/06/2024 12:25	RIO FORMOSO	INTERNO - NAO PROGRAMADA - MEIO AMBIENTE - VENTO
18952518_17815442	ITAQUITINGA	08/06/2024 06:49	08/06/2024 08:54	TEJUCUPAPO	INTERNO - NAO PROGRAMADA - MEIO AMBIENTE - VENTO
18952748_17815746	SAO JOSE DO BELMONTE	08/06/2024 08:44	08/06/2024 11:24	SAO JOSE DO BELMONTE	INTERNO - NAO PROGRAMADA - MEIO AMBIENTE - VENTO
18940532_17803036	RIO FORMOSO	01/06/2024 18:24	02/06/2024 07:10	RIO FORMOSO	INTERNO - NAO PROGRAMADA - MEIO AMBIENTE - VENTO
18941919_17803696	PETROLINA	02/06/2024 15:38	02/06/2024 18:38	BARRA DE BEBEDOURO	INTERNO - NAO PROGRAMADA - MEIO AMBIENTE - VENTO
18945916_17808653	ITAMARACA	03/06/2024 10:09	03/06/2024 16:03	ITAMARACA	INTERNO - NAO PROGRAMADA - MEIO AMBIENTE - VENTO
18943898_17815034	AGRESTINA	03/06/2024 17:09	04/06/2024 13:56	CARUARU	INTERNO - NAO PROGRAMADA - MEIO AMBIENTE - VENTO
18941919_17803696	PETROLINA	02/06/2024 15:38	02/06/2024 17:50	BARRA DE BEBEDOURO	INTERNO - NAO PROGRAMADA - MEIO AMBIENTE - VENTO
18945424_17809540	FEIRA NOVA	04/06/2024 13:44	05/06/2024 10:00	GLORIA DO GOITA	INTERNO - NAO PROGRAMADA - MEIO AMBIENTE - VENTO
18942401_17804527	VITORIA DE SANTO ANTAO	03/06/2024 01:26	03/06/2024 06:50	VITORIA DE SANTO ANTAO	INTERNO - NAO PROGRAMADA - MEIO AMBIENTE - VENTO
18953112_17816445	ANGELIM	08/06/2024 11:39	08/06/2024 18:50	HELIOPOLIS	INTERNO - NAO PROGRAMADA - MEIO AMBIENTE - VENTO
18941403_17818877	BUENOS AIRES	02/06/2024 10:09	03/06/2024 08:32	VICENCA	INTERNO - NAO PROGRAMADA - MEIO AMBIENTE - VENTO
18940372_17802642	BOM JARDIM	01/06/2024 16:41	01/06/2024 17:36	BOM JARDIM	INTERNO - NAO PROGRAMADA - MEIO AMBIENTE - ARVORE OU VEGETACAO
18942125_17849686	ALTINHO	02/06/2024 18:02	03/06/2024 11:00	AGRESTINA	INTERNO - NAO PROGRAMADA - MEIO AMBIENTE - ARVORE OU VEGETACAO
18942607_17805137	CANHOTINHO	03/06/2024 07:41	03/06/2024 10:55	LAJEDO	INTERNO - NAO PROGRAMADA - ARVORE OU VEGETACAO
18941845_17804923	RECIFE	02/06/2024 14:32	03/06/2024 05:20	MACAXEIRA	INTERNO - NAO PROGRAMADA - MEIO AMBIENTE - ARVORE OU VEGETACAO
18943465_17836893	IGARASSU	03/06/2024 17:10	04/06/2024 19:50	CRUZ DE REBOUCAS	INTERNO - NAO PROGRAMADA - MEIO AMBIENTE - ARVORE OU VEGETACAO
18944517_17808236	ITAIBA	04/06/2024 07:28	04/06/2024 11:28	INAJA	INTERNO - NAO PROGRAMADA - MEIO AMBIENTE - DESCARGA ATMOSFERICA
18947813_17836874	PESQUEIRA	05/06/2024 16:34	05/06/2024 23:36	ARCOVERDE	INTERNO - NAO PROGRAMADA - MEIO AMBIENTE - DESCARGA ATMOSFERICA
18953467_17817424	RECIFE	08/06/2024 15:03	09/06/2024 10:30	PARATIBE I	INTERNO - NAO PROGRAMADA - MEIO AMBIENTE - DESCARGA ATMOSFERICA
18955191_17818550	CHA GRANDE	09/06/2024 16:58	10/06/2024 04:02	JOSE MARIANO	INTERNO - NAO PROGRAMADA - MEIO AMBIENTE - DESCARGA ATMOSFERICA
18953418_17816565	RECIFE	08/06/2024 14:41	08/06/2024 19:20	MACAXEIRA	INTERNO - NAO PROGRAMADA - MEIO AMBIENTE - QUEIMADA OU INCENDIO
18945829_17808890	RIO FORMOSO	04/06/2024 17:26	04/06/2024 20:29	RIO FORMOSO	INTERNO - NAO PROGRAMADA - MEIO AMBIENTE - QUEIMADA OU INCENDIO
18950198_17813075	RECIFE	07/06/2024 00:07	07/06/2024 09:39	PARATIBE I	INTERNO - NAO PROGRAMADA - MEIO AMBIENTE - VENTO
18949761_17812564	SAO LOURENCO DA MATA	06/06/2024 16:43	06/06/2024 20:07	PAUDALHO	INTERNO - NAO PROGRAMADA - MEIO AMBIENTE - VENTO
18941468_17807517	SERRITA	02/06/2024 10:37	02/06/2024 11:50	SERRITA	INTERNO - NAO PROGRAMADA - MEIO AMBIENTE - VENTO
18948133_17811498	RIACHO DAS ALMAS	05/06/2024 19:53	06/06/2024 10:00	RIACHO DAS ALMAS	INTERNO - NAO PROGRAMADA - MEIO AMBIENTE - VENTO
18954805_17819138	VERTENTES	09/06/2024 12:46	11/06/2024 10:30	VERTENTES	INTERNO - NAO PROGRAMADA - MEIO AMBIENTE - VENTO
18944944_17808777	MACAPARANA	04/06/2024 10:03	04/06/2024 19:52	VICENCA	INTERNO - NAO PROGRAMADA - MEIO AMBIENTE - VENTO
18945916_17808653	ITAMARACA	03/06/2024 10:09	03/06/2024 12:57	ITAMARACA	INTERNO - NAO PROGRAMADA - MEIO AMBIENTE - VENTO
18943246_17807412	PAULISTA	03/06/2024 11:30	03/06/2024 12:27	PAU AMARELO	INTERNO - NAO PROGRAMADA - MEIO AMBIENTE - ARVORE OU VEGETACAO
18953799_17817918	AGUAS BELAS	08/06/2024 18:39	09/06/2024 16:35	AGUAS BELAS	INTERNO - NAO PROGRAMADA - MEIO AMBIENTE - ARVORE OU VEGETACAO
18940601_17811248	RECIFE	01/06/2024 19:18	01/06/2024 21:34	IPUTINGA	INTERNO - NAO PROGRAMADA - MEIO AMBIENTE - ARVORE OU VEGETACAO
18951187_17815666	MORENO	07/06/2024 11:41	08/06/2024 11:45	JABOATAO	INTERNO - NAO PROGRAMADA - MEIO AMBIENTE - ARVORE OU VEGETACAO
18954116_17817447	IGARASSU	09/06/2024 11:19	09/06/2024 12:56	IGARASSU	INTERNO - NAO PROGRAMADA - MEIO AMBIENTE - ARVORE OU VEGETACAO
18951040_17815100	FLORESTA	07/06/2024 10:32	09/06/2024 12:35	FLORESTA	INTERNO - NAO PROGRAMADA - MEIO AMBIENTE - ARVORE OU VEGETACAO
18941211_17805340	DORMENTES	02/06/2024 08:37	03/06/2024 11:40	AFRANIO	INTERNO - NAO PROGRAMADA - MEIO AMBIENTE - ARVORE OU VEGETACAO
18955252_17818193	JABOATAO DOS GUARARAPES	09/06/2024 17:33	09/06/2024 20:20	JABOATAO	INTERNO - NAO PROGRAMADA - MEIO AMBIENTE - DESCARGA ATMOSFERICA
18943894_17806584	CORRENTES	03/06/2024 17:07	03/06/2024 20:57	CORRENTES	INTERNO - NAO PROGRAMADA - MEIO AMBIENTE - DESCARGA ATMOSFERICA
18950892_17820545	TIMBAUBA	07/06/2024 09:46	07/06/2024 11:20	TIMBAUBA	INTERNO - NAO PROGRAMADA - MEIO AMBIENTE - DESCARGA ATMOSFERICA
18942037_17819789	JABOATAO DOS GUARARAPES	02/06/2024 16:54	02/06/2024 18:49	PRAZERES	INTERNO - NAO PROGRAMADA - MEIO AMBIENTE - QUEIMADA OU INCENDIO
18954163_17818406	OLINDA	09/06/2024 06:22	09/06/2024 14:08	OLINDA	INTERNO - NAO PROGRAMADA - MEIO AMBIENTE - QUEIMADA OU INCENDIO
18942407_17804240	RECIFE	02/06/2024 16:30	02/06/2024 22:40	ARCOVERDE	INTERNO - NAO PROGRAMADA - MEIO AMBIENTE - ARVORE OU VEGETACAO
18954085_17817364	IGARASSU	09/06/2024 10:10	09/06/2024 17:02	CRUZ DE REBOUCAS	INTERNO - NAO PROGRAMADA - MEIO AMBIENTE - VENTO
18942699_17805619	CUMARU	03/06/2024 08:19	03/06/2024 12:00	PASSIRA	INTERNO - NAO PROGRAMADA - MEIO AMBIENTE - VENTO
18940113_17802939	IGARASSU	01/06/2024 13:58	02/06/2024 14:08	IGARASSU	INTERNO - NAO PROGRAMADA - MEIO AMBIENTE - ARVORE OU VEGETACAO
18954537_17851267	GRAVATA	09/06/2024 10:29	09/06/2024 13:10	GRAVATA	INTERNO - NAO PROGRAMADA - MEIO AMBIENTE - ARVORE OU VEGETACAO
18941122_17804674	MACAPARANA	02/06/2024 07:37	02/06/2024 09:24	TIMBAUBA	INTERNO - NAO PROGRAMADA - MEIO AMBIENTE - ARVORE OU VEGETACAO
18941001_17805066	BARREIROS	02/06/2024 05:47	03/06/2024 10:30	BARREIROS	INTERNO - NAO PROGRAMADA - MEIO AMBIENTE - ARVORE OU VEGETACAO
18942457_17804760	PAULISTA	03/06/2024 05:27	03/06/2024 08:26	PAU AMARELO	INTERNO - NAO PROGRAMADA - MEIO AMBIENTE - ARVORE OU VEGETACAO
18941811_17804133	CARUARU	02/06/2024 13:59	02/06/2024 16:40	CARUARU	INTERNO - NAO PROGRAMADA - MEIO AMBIENTE - ARVORE OU VEGETACAO
18942794_17806376	ARCOVERDE	03/06/2024 08:54	03/06/2024 17:25	ARCOVERDE	INTERNO - NAO PROGRAMADA - MEIO AMBIENTE - QUEIMADA OU INCENDIO
18939504_17801642	RIBEIRAO	01/06/2024 07:11	01/06/2024 09:48	JOSE MARIANO	INTERNO - NAO PROGRAMADA - MEIO AMBIENTE - QUEIMADA OU INCENDIO
18944462_17806907	MACAPARANA	04/06/2024 02:58	04/06/2024 05:15	TIMBAUBA	INTERNO - NAO PROGRAMADA - MEIO AMBIENTE - VENTO
18952916_17816097	ARARIPINA	08/06/2024 09:56	08/06/2024 13:51	ARARIPINA	INTERNO - NAO PROGRAMADA - MEIO AMBIENTE - VENTO
18952649_17816311	OURICURI	08/06/2024 08:07	11/06/2024 15:10	OURICURI	INTERNO - NAO PROGRAMADA - MEIO AMBIENTE - VENTO
18954766_17819022	CHA DE ALEGRIA	09/06/2024 12:30	09/06/2024 15:45	GLORIA DO GOITA	INTERNO - NAO PROGRAMADA - MEIO AMBIENTE - ARVORE OU VEGETACAO
18952896_17816543	PALMARES	08/06/2024 09:49	08/06/2024 11:50	PALMARES	INTERNO - NAO PROGRAMADA - MEIO AMBIENTE - ARVORE OU VEGETACAO
18940171_17802374	POCAO	01/06/2024 14:33	01/06/2024 19:40	PESQUEIRA	INTERNO - NAO PROGRAMADA - MEIO AMBIENTE - DESCARGA ATMOSFERICA
18944462_17811168</					

18953628_17819695	RECIFE	08/06/2024 16:38:	08/06/2024 19:19:	BONJI	INTERNO - NAO PROGRAMADA - MEIO AMBIENTE - ARVORE OU VEGETACAO
18953509_17816418	CAMARAGIBE	08/06/2024 15:26:	08/06/2024 15:38:	CAMARAGIBE	INTERNO - NAO PROGRAMADA - MEIO AMBIENTE - ARVORE OU VEGETACAO
18946020_17808856	TIMBAUBA	04/06/2024 19:52:	04/06/2024 21:53:	TIMBAUBA	INTERNO - NAO PROGRAMADA - MEIO AMBIENTE - ARVORE OU VEGETACAO
18942292_17805267	SAO LOURENCO DA MATA	02/06/2024 21:18:	03/06/2024 11:17:	TABATINGA	INTERNO - NAO PROGRAMADA - MEIO AMBIENTE - ARVORE OU VEGETACAO
18954355_17817486	SAO VICENTE FERRER	09/06/2024 08:55:	09/06/2024 10:40:	VICENCIA	INTERNO - NAO PROGRAMADA - MEIO AMBIENTE - ARVORE OU VEGETACAO
18955821_17819444	RECIFE	10/06/2024 07:21:	10/06/2024 12:30:	BEBERIBE	INTERNO - NAO PROGRAMADA - MEIO AMBIENTE - QUEIMADA OU INCENDIO
18950815_17815589	RECIFE	07/06/2024 09:26:	08/06/2024 00:03:	MACAXEIRA	INTERNO - NAO PROGRAMADA - MEIO AMBIENTE - QUEIMADA OU INCENDIO
18943886_17807566	IGARASSU	03/06/2024 17:02:	04/06/2024 10:52:	BOTAFOGO	INTERNO - NAO PROGRAMADA - MEIO AMBIENTE - ARVORE OU VEGETACAO
18941803_17809420	JOAO ALFREDO	02/06/2024 13:54:	02/06/2024 17:03:	LIMOERO	INTERNO - NAO PROGRAMADA - MEIO AMBIENTE - ARVORE OU VEGETACAO
18944999_17808275	OLINDA	04/06/2024 10:21:	04/06/2024 14:48:	SAO BENEDITO	INTERNO - NAO PROGRAMADA - MEIO AMBIENTE - QUEIMADA OU INCENDIO
18940032_17802427	OROBO	01/06/2024 12:53:	01/06/2024 16:20:	BOM JARDIM	INTERNO - NAO PROGRAMADA - MEIO AMBIENTE - QUEIMADA OU INCENDIO
18950813_17815182	ABREU E LIMA	02/06/2024 10:05:	02/06/2024 17:38:	BOTAFOGO	INTERNO - NAO PROGRAMADA - MEIO AMBIENTE - ARVORE OU VEGETACAO
18954116_17817042	IGARASSU	09/06/2024 03:29:	09/06/2024 04:48:	TEJUCUPAPO	INTERNO - NAO PROGRAMADA - MEIO AMBIENTE - ARVORE OU VEGETACAO
18955602_17837986	OLINDA	10/06/2024 02:30:	10/06/2024 02:46:	SAO BENEDITO	INTERNO - NAO PROGRAMADA - MEIO AMBIENTE - ARVORE OU VEGETACAO
18942365_17806957	GOIANA	02/06/2024 23:14:	03/06/2024 00:24:	TEJUCUPAPO	INTERNO - NAO PROGRAMADA - MEIO AMBIENTE - ARVORE OU VEGETACAO
18939379_17801311	SIRINHAEM	01/06/2024 03:03:	01/06/2024 03:45:	RIO FORMOSO	INTERNO - NAO PROGRAMADA - MEIO AMBIENTE - ARVORE OU VEGETACAO
18951422_17815492	IGARASSU	07/06/2024 14:00:	07/06/2024 16:15:	CRUZ DE REBOUCAS	INTERNO - NAO PROGRAMADA - MEIO AMBIENTE - ARVORE OU VEGETACAO
18950330_17813251	GRAVATAI	07/06/2024 05:56:	07/06/2024 06:01:	GRAVATA II	INTERNO - NAO PROGRAMADA - MEIO AMBIENTE - ARVORE OU VEGETACAO
18954643_17850081	BARREIROS	09/06/2024 11:27:	09/06/2024 13:30:	BARREIROS	INTERNO - NAO PROGRAMADA - MEIO AMBIENTE - ARVORE OU VEGETACAO
18952129_17814792	SAO LOURENCO DA MATA	07/06/2024 19:53:	08/06/2024 03:45:	TABATINGA	INTERNO - NAO PROGRAMADA - MEIO AMBIENTE - ARVORE OU VEGETACAO
18954116_17817304	IGARASSU	09/06/2024 09:10:	09/06/2024 09:27:	TEJUCUPAPO	INTERNO - NAO PROGRAMADA - MEIO AMBIENTE - ARVORE OU VEGETACAO
18941041_17803423	SAO BENTO DO UNA	02/06/2024 06:37:	02/06/2024 09:20:	BELO JARDIM	INTERNO - NAO PROGRAMADA - MEIO AMBIENTE - ARVORE OU VEGETACAO
18951133_17814861	BOM JARDIM	07/06/2024 11:16:	07/06/2024 21:15:	BOM JARDIM	INTERNO - NAO PROGRAMADA - MEIO AMBIENTE - ARVORE OU VEGETACAO
18942821_17806710	MACAPARANA	03/06/2024 09:03:	04/06/2024 15:00:	TIMBAUBA	INTERNO - NAO PROGRAMADA - MEIO AMBIENTE - ARVORE OU VEGETACAO
18946282_17810951	PAUDALHO	06/06/2024 02:11:	06/06/2024 02:15:	SAO LOURENCO DA MATA	INTERNO - NAO PROGRAMADA - MEIO AMBIENTE - ARVORE OU VEGETACAO
18945950_17808878	RIBEIRAO	04/06/2024 18:40:	05/06/2024 14:23:	JOSE MARIANO	INTERNO - NAO PROGRAMADA - MEIO AMBIENTE - ARVORE OU VEGETACAO
18941011_17803078	CABO DE SANTO AGOSTINHO	02/06/2024 06:08:	02/06/2024 09:00:	PONTEZINHA	INTERNO - NAO PROGRAMADA - MEIO AMBIENTE - ARVORE OU VEGETACAO
18941000_17803121	SAO JOSE DO BELMONTE	02/06/2024 05:47:	02/06/2024 09:15:	SAO JOSE DO BELMONTE	INTERNO - NAO PROGRAMADA - MEIO AMBIENTE - ARVORE OU VEGETACAO
18941938_17803938	SAO LOURENCO DA MATA	02/06/2024 15:49:	02/06/2024 18:10:	TABATINGA	INTERNO - NAO PROGRAMADA - MEIO AMBIENTE - ARVORE OU VEGETACAO
18952538_17815547	PETROLINA	08/06/2024 07:05:	08/06/2024 09:50:	MASSANGANO II	INTERNO - NAO PROGRAMADA - MEIO AMBIENTE - ARVORE OU VEGETACAO
18946696_17809899	LAGOA DO OURO	05/06/2024 08:54:	05/06/2024 13:00:	CORRENTES	INTERNO - NAO PROGRAMADA - MEIO AMBIENTE - ARVORE OU VEGETACAO
18955602_17837986	OLINDA	10/06/2024 02:30:	10/06/2024 07:43:	SAO BENEDITO	INTERNO - NAO PROGRAMADA - MEIO AMBIENTE - ARVORE OU VEGETACAO
18952377_17815089	BOM CONSELHO	08/06/2024 00:51:	08/06/2024 05:18:	BOM CONSELHO	INTERNO - NAO PROGRAMADA - MEIO AMBIENTE - ARVORE OU VEGETACAO
18943764_17806554	AGUAS BELAS	03/06/2024 15:47:	04/06/2024 18:50:	AGUAS BELAS	INTERNO - NAO PROGRAMADA - MEIO AMBIENTE - ARVORE OU VEGETACAO
18954554_17817867	PESQUEIRA	09/06/2024 10:38:	09/06/2024 14:50:	PESQUEIRA	INTERNO - NAO PROGRAMADA - MEIO AMBIENTE - ARVORE OU VEGETACAO
18943994_17806410	RECIFE	03/06/2024 17:56:	03/06/2024 22:24:	JOAO DE BARROS	INTERNO - NAO PROGRAMADA - MEIO AMBIENTE - ARVORE OU VEGETACAO
18943521_17807456	SANTA CRUZ DO CAPIBARIBE	03/06/2024 13:55:	04/06/2024 09:45:	SANTA CRUZ DO CAPIBARIBE	INTERNO - NAO PROGRAMADA - MEIO AMBIENTE - ARVORE OU VEGETACAO
18943465_17836899	IGARASSU	03/06/2024 17:41:	03/06/2024 17:50:	CRUZ DE REBOUCAS	INTERNO - NAO PROGRAMADA - MEIO AMBIENTE - ARVORE OU VEGETACAO
18941041_17803430	SAO BENTO DO UNA	02/06/2024 10:58:	02/06/2024 11:59:	BELO JARDIM	INTERNO - NAO PROGRAMADA - MEIO AMBIENTE - ARVORE OU VEGETACAO
18955317_17818296	TAQUARIINTA DO NORTE	09/06/2024 18:14:	10/06/2024 17:08:	TORITAMA	INTERNO - NAO PROGRAMADA - MEIO AMBIENTE - ARVORE OU VEGETACAO
18940043_17802063	OROBO	01/06/2024 13:00:	01/06/2024 15:14:	BOM JARDIM	INTERNO - NAO PROGRAMADA - MEIO AMBIENTE - ARVORE OU VEGETACAO
18941171_17803474	JABOATAO DOS GUARARAPES	02/06/2024 08:15:	02/06/2024 12:04:	JABOATAO	INTERNO - NAO PROGRAMADA - MEIO AMBIENTE - ARVORE OU VEGETACAO
18941854_17803791	GARANHUNS	02/06/2024 14:43:	02/06/2024 15:50:	HELIOPOLIS	INTERNO - NAO PROGRAMADA - MEIO AMBIENTE - ARVORE OU VEGETACAO
18954056_17817107	RECIFE	09/06/2024 00:20:	09/06/2024 04:35:	TAMARINEIRA	INTERNO - NAO PROGRAMADA - MEIO AMBIENTE - ARVORE OU VEGETACAO
18941455_17803741	BOM JARDIM	02/06/2024 10:29:	02/06/2024 15:50:	VICENCA	INTERNO - NAO PROGRAMADA - MEIO AMBIENTE - ARVORE OU VEGETACAO
18942502_17806073	GRAVATAI	03/06/2024 06:33:	03/06/2024 18:15:	GRAVATAI	INTERNO - NAO PROGRAMADA - MEIO AMBIENTE - ARVORE OU VEGETACAO
18954892_17862095	QUIPAPA	09/06/2024 13:44:	09/06/2024 21:50:	QUIPAPA	INTERNO - NAO PROGRAMADA - MEIO AMBIENTE - ARVORE OU VEGETACAO
18955181_17820047	BONITO	10/06/2024 15:10:	11/06/2024 18:20:	CAMOCIM DE SAO FELIX	INTERNO - NAO PROGRAMADA - MEIO AMBIENTE - ARVORE OU VEGETACAO
18950314_17842929	BARREIROS	07/06/2024 02:15:	07/06/2024 06:46:	JOSE MARIANO	INTERNO - NAO PROGRAMADA - MEIO AMBIENTE - ARVORE OU VEGETACAO
18952917_17817614	SOLIDAO	08/06/2024 09:56:	09/06/2024 10:50:	TABIRA	INTERNO - NAO PROGRAMADA - MEIO AMBIENTE - ARVORE OU VEGETACAO
18955181_17819865	BONITO	09/06/2024 16:53:	11/06/2024 18:20:	CAMOCIM DE SAO FELIX	INTERNO - NAO PROGRAMADA - MEIO AMBIENTE - ARVORE OU VEGETACAO
18943465_17836893	IGARASSU	03/06/2024 17:10:	03/06/2024 23:06:	CRUZ DE REBOUCAS	INTERNO - NAO PROGRAMADA - MEIO AMBIENTE - ARVORE OU VEGETACAO
18940565_17803396	GLORIA DO GOITA	01/06/2024 18:45:	02/06/2024 11:46:	PASSIRA	INTERNO - NAO PROGRAMADA - MEIO AMBIENTE - ARVORE OU VEGETACAO
18940133_17801985	RIBEIRAO	01/06/2024 14:08:	01/06/2024 14:42:	JOSE MARIANO	INTERNO - NAO PROGRAMADA - MEIO AMBIENTE - ARVORE OU VEGETACAO
18944845_17807447	CABO DE SANTO AGOSTINHO	04/06/2024 09:27:	04/06/2024 20:08:	ENSEADA DOS CORAIS	INTERNO - NAO PROGRAMADA - MEIO AMBIENTE - ARVORE OU VEGETACAO
18941079_17804191	AGRESTINA	02/06/2024 07:07:	02/06/2024 09:52:	CUPIRA	INTERNO - NAO PROGRAMADA - MEIO AMBIENTE - ARVORE OU VEGETACAO
18955139_17818263	BEZERROS	09/06/2024 16:36:	09/06/2024 21:20:	CAMOCIM DE SAO FELIX	INTERNO - NAO PROGRAMADA - MEIO AMBIENTE - ARVORE OU VEGETACAO
18941171_17803476	JABOATAO DOS GUARARAPES	02/06/2024 08:15:	02/06/2024 12:05:	JABOATAO	INTERNO - NAO PROGRAMADA - MEIO AMBIENTE - ARVORE OU VEGETACAO
18954416_17817042	IGARASSU	09/06/2024 03:29:	09/06/2024 09:09:	IGARASSU	INTERNO - NAO PROGRAMADA - MEIO AMBIENTE - ARVORE OU VEGETACAO
18955026_17818311	GOIANA	09/06/2024 15:16:	09/06/2024 22:44:	GOIANA	INTERNO - NAO PROGRAMADA - MEIO AMBIENTE - ARVORE OU VEGETACAO
18942125_17849686	ALTINHO	02/06/2024 18:02:	03/06/2024 10:35:	AGRESTINA	INTERNO - NAO PROGRAMADA - MEIO AMBIENTE - ARVORE OU VEGETACAO
18953547_17816160	BARREIROS	08/06/2024 15:49:	08/06/2024 17:57:	BARREIROS	INTERNO - NAO PROGRAMADA - MEIO AMBIENTE - DESCARGA ATMOSFERICA
18953967_17816793	ITABAIA	08/06/2024 21:32:	08/06/2024 23:45:	AQUAS BELAS	INTERNO - NAO PROGRAMADA - MEIO AMBIENTE - DESCARGA ATMOSFERICA
18953755_17817623	IBIMIRIM	08/06/2024 18:07:	09/06/2024 11:48:	CUSTODIA	INTERNO - NAO PROGRAMADA - MEIO AMBIENTE - DESCARGA ATMOSFERICA
18944355_17806806	CABO DE SANTO AGOSTINHO	04/06/2024 02:07:	04/06/2024 03:34:	CABO	INTERNO - NAO PROGRAMADA - MEIO AMBIENTE - DESCARGA ATMOSFERICA
18944667_17871338	VENTUROSA	04/06/2024 08:52:	04/06/2024 14:25:	VENTUROSA	INTERNO - NAO PROGRAMADA - MEIO AMBIENTE - DESCARGA ATMOSFERICA
18939486_17801680	BOM CONSELHO	01/06/2024 07:02:	01/06/2024 10:45:	BOM CONSELHO	INTERNO - NAO PROGRAMADA - MEIO AMBIENTE - DESCARGA ATMOSFERICA
18945460_17808324	PAUDALHO	04/06/2024 14:02:	04/06/2024 15:15:	CARPINA	INTERNO - NAO PROGRAMADA - MEIO AMBIENTE - DESCARGA ATMOSFERICA
18941846_17807127	SERRA TALHADA	02/06/2024 14:33:	02/06/2024 18:50:	SERRA TALHADA	INTERNO - NAO PROGRAMADA - MEIO AMBIENTE - DESCARGA ATMOSFERICA
18946347_17809853	CALCADO	05/06/2024 05:48:	05/06/2024 12:40:	LAJEDO	INTERNO - NAO PROGRAMADA - MEIO AMBIENTE - DESCARGA ATMOSFERICA
18953547_17816160	BARREIROS	08/06/2024 15:49:	08/06/2024 17:30:	BARREIROS	INTERNO - NAO PROGRAMADA - MEIO AMBIENTE - DESCARGA ATMOSFERICA
18952808_17815606	RIO FORMOSO	08/06/2024 09:09:	08/06/2024 10:04:	RIO FORMOSO	INTERNO - NAO PROGRAMADA - MEIO AMBIENTE - DESCARGA ATMOSFERICA
18949284_17825793	CARPINA	06/06/2024 12:52:	06/06/2024 15:27:	CARPINA	INTERNO - NAO PROGRAMADA - MEIO AMBIENTE - DESCARGA ATMOSFERICA
18944536_17808560	POMBOS	04/06/2024 07:43:	04/06/2024 15:25:	VITORIA DE SANTO ANTAO	INTERNO - NAO PROGRAMADA - MEIO AMBIENTE - DESCARGA ATMOSFERICA
18940555_17802586	BREJAO	01/06/2024 18:39:	01/06/2024 20:50:	BREJAO	INTERNO - NAO PROGRAMADA - MEIO AMBIENTE - DESCARGA ATMOSFERICA
18944927_17809284	MACAPARANA	04/06/2024 09:59:	04/06/2024 23:26:	TIMBAUBA	INTERNO - NAO PROGRAMADA - MEIO AMBIENTE - DESCARGA ATMOSFERICA
18952654_17816244	FLORES	08/06/2024 08:11:	08/06/2024 15:10:	FLORES	INTERNO - NAO PROGRAMADA - MEIO AMBIENTE - DESCARGA ATMOSFERICA
18953467_17817423	RECIFE	08/06/2024 15:03:	09/06/2024 10:30:	PARATIBE I	INTERNO - NAO PROGRAMADA - MEIO AMBIENTE - DESCARGA ATMOSFERICA
18954601_17818319	VERTENTE DO LERIO	09/06/2024 11:09:	09/06/2024 18:10:	SURUBIM	INTERNO - NAO PROGRAMADA - MEIO AMBIENTE - DESCARGA ATMOSFERICA
18950407_17815195	BOM JARDIM	07/06/2024 06:30:	07/06/2024 10:00:	BOM JARDIM	INTERNO - NAO PROGRAMADA - MEIO AMBIENTE - DESCARGA ATMOSFERICA
18952858_17816791	IGARASSU	08/06/2024 09:35:	08/06/2024 12:15:	BOTAFOGO	INTERNO - NAO PROGRAMADA - MEIO AMBIENTE - DESCARGA ATMOSFERICA
18953205_17852702	IBIMIRIM	08/06/2024 12:32:	08/06/2024 18:35:	ARCOVERDE	INTERNO - NAO PROGRAMADA - MEIO AMBIENTE - DESCARGA ATMOSFERICA
18950593_17814021	CANHOTINHO	07/06/2024 08:10:	07/06/2024 13:54:	ANGELIM	INTERNO - NAO PROGRAMADA - MEIO AMBIENTE - DESCARGA ATMOSFERICA
18946347_17809853	CALCADO	05/06/2024 05:48:	05/06/2024 16:13:	HELIOPOLIS	INTERNO - NAO PROGRAMADA - MEIO AMBIENTE - DESCARGA ATMOSFERICA
18944505_17808237	JOAO ALFREDO	04/06/2024 07:16:	04/06/2024 12:20:	LIMOERO	INTERNO - NAO PROGRAMADA - MEIO AMBIENTE - DESCARGA ATMOSFERICA
18945499_17820297	AGUAS BELAS	09/06/2024 14:51:	09/06/2024 20:20:	AGUAS BELAS	INTERNO - NAO PROGRAMADA - MEIO AMBIENTE - DESCARGA ATMOSFERICA
18948139_17810282	PESQUEIRA	05/06/2024 19:58:	05/06/2024 23:25:	PESQUEIRA	INTERNO - NAO PROGRAMADA - MEIO AMBIENTE - DESCARGA ATMOSFERICA
18949941_17812794	NAZARE DA MATA	06/06/2024 18:47:	07/06/2024 01:13:	NAZARE DA MATA	INTERNO - NAO PROGRAMADA - MEIO AMBIENTE - EROSAO
18957049_17842893	RECIFE	10/06/2024 15:49:	10/06/2024 17:18:	SANTO AMARO	INTERNO - NAO PROGRAMADA - MEIO AMBIENTE - EROSAO
18957049_17842918	RECIFE	10/06/2024 20:06:	10/06/2024 20:09:	SANTO AMARO	INTERNO - NAO PROGRAMADA - MEIO AMBIENTE - EROSAO
18950457_17813406	PESQUEIRA	07/06/2024 02:05:	07/06/2024 08:08:	PESQUEIRA	INTERNO - NAO PROGRAMADA - MEIO AMBIENTE - QUEIMADA OU INCENDIO
18939516_17801844	RECIFE	01/06/2024 07:21:	01/06/2024 13:20:	VARZEA	INTERNO - NAO PROGRAMADA - MEIO AMBIENTE - QUEIMADA OU INCENDIO
18940716_17802789	RECIFE	01/06/2024 21:32:	02/06/2024 00:50:	TAMARINEIRA	INTERNO - NAO PROGRAMADA - MEIO AMBIENTE - QUEIMADA OU INCENDIO
1894994_17812788	CARPINA	06/06/2024 18:47:	06/06/2024 18:58:	CARPINA	INTERNO - NAO PROGRAMADA - MEIO AMBIENTE - VENTO
1894994_17812788	CARPINA	06/06/2024 18:47:	06/06/2024 20:15:	CARPINA	INTERNO - NAO PROGRAMADA - MEIO AMBIENTE - VENTO
1894994_17812889	CARPINA	06/06/2024 19:05:	06/06/2024 19:55:	CARPINA	INTERNO - NAO PROGRAMADA - MEIO AMBIENTE - VENTO
18946254_17809052</td					

18954195_17817518	CAMOCIM DE SAO FELIX	09/06/2024 06:56	09/06/2024 10:25	BEZERROS	INTERNO - NAO PROGRAMADA - MEIO AMBIENTE - VENTO
18952219_17815130	ARARIPINA	07/06/2024 20:49	08/06/2024 00:30	ARARIPINA	INTERNO - NAO PROGRAMADA - MEIO AMBIENTE - VENTO
18953368_17816203	RECIFE	08/06/2024 16:04	08/06/2024 17:50	ILHA DO RETIRO	INTERNO - NAO PROGRAMADA - MEIO AMBIENTE - VENTO
18941630_17804176	BEZERROS	02/06/2024 12:09	02/06/2024 17:35	BEZERROS	INTERNO - NAO PROGRAMADA - MEIO AMBIENTE - VENTO
18950198_17812983	RECIFE	06/06/2024 22:06	06/06/2024 23:57	PARATIBE I	INTERNO - NAO PROGRAMADA - MEIO AMBIENTE - VENTO
18951973_17806207	JABOATAO DOS GUARARAPES	07/06/2024 23:54	08/06/2024 12:00	VARZEA	INTERNO - NAO PROGRAMADA - MEIO AMBIENTE - VENTO
18942009_17816371	SANTA MARIA DA BOA VISTA	02/06/2024 16:31	02/06/2024 17:22	SANTA MARIA DA BOA VISTA	INTERNO - NAO PROGRAMADA - MEIO AMBIENTE - VENTO
18955149_17818542	VICENCA	09/06/2024 16:38	10/06/2024 03:45	VICENCA	INTERNO - NAO PROGRAMADA - MEIO AMBIENTE - VENTO
18940033_17803569	CARUARU	01/06/2024 12:53	02/06/2024 14:08	RIOACHO DAS ALMAS	INTERNO - NAO PROGRAMADA - MEIO AMBIENTE - VENTO
18952453_17816019	CORRENTES	08/06/2024 05:29	08/06/2024 13:58	CORRENTES	INTERNO - NAO PROGRAMADA - MEIO AMBIENTE - VENTO
18952528_17815784	CARNAIBA	08/06/2024 06:55	08/06/2024 12:00	AFOGADOS DA INGAZIEIRA	INTERNO - NAO PROGRAMADA - MEIO AMBIENTE - VENTO
18952092_17814884	QUIPAPA	07/06/2024 19:46	07/06/2024 20:40	QUIPAPA	INTERNO - NAO PROGRAMADA - MEIO AMBIENTE - VENTO
18940890_17802949	MORENO	02/06/2024 06:55	02/06/2024 07:09	JABOATAO	INTERNO - NAO PROGRAMADA - MEIO AMBIENTE - VENTO
18945916_17808653	ITAMARACA	03/06/2024 10:09	03/06/2024 14:41	ITAMARACA	INTERNO - NAO PROGRAMADA - MEIO AMBIENTE - VENTO
18943053_17806101	MACAPARANA	03/06/2024 10:18	03/06/2024 15:57	TIMBAUBA	INTERNO - NAO PROGRAMADA - MEIO AMBIENTE - VENTO
18944430_17807344	CORRENTES	04/06/2024 06:13	04/06/2024 09:50	CORRENTES	INTERNO - NAO PROGRAMADA - MEIO AMBIENTE - VENTO
18944212_17875513	OLINDA	04/06/2024 11:26	04/06/2024 15:55	OLINDA	INTERNO - NAO PROGRAMADA - MEIO AMBIENTE - VENTO
18954288_17817725	CAPOEIRAS	09/06/2024 08:21	09/06/2024 14:00	CAETES	INTERNO - NAO PROGRAMADA - MEIO AMBIENTE - VENTO
18944391_17809831	AGUA PRETA	05/06/2024 06:42	05/06/2024 13:25	PALMARES	INTERNO - NAO PROGRAMADA - MEIO AMBIENTE - VENTO
18946803_17811157	SAO VICENTE FERRER	06/06/2024 07:57	06/06/2024 08:02	MACAPARANA	INTERNO - NAO PROGRAMADA - MEIO AMBIENTE - VENTO
18944785_17807968	SAO BENTO DO UNA	04/06/2024 09:08	04/06/2024 12:45	SAO BENTO DO UNA	INTERNO - NAO PROGRAMADA - MEIO AMBIENTE - VENTO
18941850_17827585	TACAIMBO	02/06/2024 14:36	02/06/2024 17:00	BELO JARDIM	INTERNO - NAO PROGRAMADA - MEIO AMBIENTE - VENTO
18944410_17808440	RIO FORMOSO	04/06/2024 05:47	04/06/2024 15:58	RIO FORMOSO	INTERNO - NAO PROGRAMADA - MEIO AMBIENTE - VENTO
18941068_17816426	BOM CONSELHO	02/06/2024 07:00	02/06/2024 09:10	BOM CONSELHO	INTERNO - NAO PROGRAMADA - MEIO AMBIENTE - VENTO
18944076_17808499	SAO CAETANO	03/06/2024 19:00	04/06/2024 23:55	SAO CAETANO	INTERNO - NAO PROGRAMADA - MEIO AMBIENTE - VENTO
18942009_17816371	SANTA MARIA DA BOA VISTA	02/06/2024 16:31	02/06/2024 18:45	SANTA MARIA DA BOA VISTA	INTERNO - NAO PROGRAMADA - MEIO AMBIENTE - VENTO
18952065_17818663	PARNAMIRIM	07/06/2024 19:30	10/06/2024 02:42	SALGUEIRO	INTERNO - NAO PROGRAMADA - MEIO AMBIENTE - VENTO
18943903_17806804	GOIANA	03/06/2024 15:29	04/06/2024 08:05	GOIANA	INTERNO - NAO PROGRAMADA - MEIO AMBIENTE - VENTO
18946661_17809599	RIOACHO DAS ALMAS	05/06/2024 08:43	05/06/2024 14:22	RIOACHO DAS ALMAS	INTERNO - NAO PROGRAMADA - MEIO AMBIENTE - VENTO
18951654_17815027	CAPOEIRAS	07/06/2024 15:49	07/06/2024 23:30	LAJEDO	INTERNO - NAO PROGRAMADA - MEIO AMBIENTE - VENTO
18949995_17812802	VICENCA	06/06/2024 19:06	06/06/2024 21:34	VICENCA	INTERNO - NAO PROGRAMADA - MEIO AMBIENTE - VENTO
18951570_17817574	SAO BENEDITO DO SUL	07/06/2024 15:13	09/06/2024 10:25	QUIPAPA	INTERNO - NAO PROGRAMADA - MEIO AMBIENTE - VENTO
18941206_17803351	BOM JARDIM	02/06/2024 08:35	02/06/2024 11:30	BOM JARDIM	INTERNO - NAO PROGRAMADA - MEIO AMBIENTE - VENTO
18949761_17812564	SAO LOURENCO DA MATA	06/06/2024 16:43	07/06/2024 16:20	SAO LOURENCO DA MATA	INTERNO - NAO PROGRAMADA - MEIO AMBIENTE - VENTO
18941152_17807449	BODOCO	02/06/2024 08:01	03/06/2024 07:29	OURICURI	INTERNO - NAO PROGRAMADA - MEIO AMBIENTE - VENTO
18954668_17817874	PASSIRA	09/06/2024 11:49	11/06/2024 09:55	PASSIRA	INTERNO - NAO PROGRAMADA - MEIO AMBIENTE - ARVORE OU VEGETACAO
18952875_17815521	ABREU E LIMA	08/06/2024 09:43	10/06/2024 08:50	CRUZ DE REBOUCAS	INTERNO - NAO PROGRAMADA - MEIO AMBIENTE - ARVORE OU VEGETACAO
18950358_17813643	IPOJUCA	07/06/2024 05:25	07/06/2024 10:05	NOSA SENHORA DO O	INTERNO - NAO PROGRAMADA - MEIO AMBIENTE - ARVORE OU VEGETACAO
18942831_17805624	BOM JARDIM	03/06/2024 08:23	04/06/2024 15:20	BOM JARDIM	INTERNO - NAO PROGRAMADA - MEIO AMBIENTE - ARVORE OU VEGETACAO
18951007_17815036	GRAVATA	07/06/2024 10:21	08/06/2024 09:14	GRAVATA	INTERNO - NAO PROGRAMADA - MEIO AMBIENTE - ARVORE OU VEGETACAO
18954966_17818235	TAMANDARE	09/06/2024 13:35	10/06/2024 13:55	TAMANDARE	INTERNO - NAO PROGRAMADA - MEIO AMBIENTE - ARVORE OU VEGETACAO
18941201_17809617	QUIXABA	02/06/2024 08:34	03/06/2024 16:58	CARNAIBA	INTERNO - NAO PROGRAMADA - MEIO AMBIENTE - DESCARGA ATMOSFERICA
18953811_17816731	RIBEIRAO	08/06/2024 18:43	08/06/2024 21:30	ESCALA	INTERNO - NAO PROGRAMADA - MEIO AMBIENTE - DESCARGA ATMOSFERICA
18945387_17817349	MARAIAL	04/06/2024 13:28	04/06/2024 15:25	CATENDE	INTERNO - NAO PROGRAMADA - MEIO AMBIENTE - DESCARGA ATMOSFERICA
18947980_17810814	AGUAS BELAS	05/06/2024 18:04	05/06/2024 20:35	AGUAS BELAS	INTERNO - NAO PROGRAMADA - MEIO AMBIENTE - DESCARGA ATMOSFERICA
18949144_17813951	GLORIA DO GOITA	06/06/2024 11:48	07/06/2024 09:45	VITORIA DE SANTO ANTAO	INTERNO - NAO PROGRAMADA - MEIO AMBIENTE - DESCARGA ATMOSFERICA
18944010_17806981	CAETES	03/06/2024 18:08	04/06/2024 03:03	CAETES	INTERNO - NAO PROGRAMADA - MEIO AMBIENTE - QUEIMADA OU INCENDIO
18941168_17803311	JABOATAO DOS GUARARAPES	02/06/2024 08:15	02/06/2024 11:00	PRAZERES	INTERNO - NAO PROGRAMADA - MEIO AMBIENTE - QUEIMADA OU INCENDIO
18952091_17815251	RECIFE	07/06/2024 19:46	08/06/2024 00:40	CAXANGA	INTERNO - NAO PROGRAMADA - MEIO AMBIENTE - QUEIMADA OU INCENDIO
18952542_17819165	VERDEJANTE	08/06/2024 07:09	08/06/2024 13:20	SALGUEIRO	INTERNO - NAO PROGRAMADA - MEIO AMBIENTE - VENTO
18954553_17819266	NAZARE DA MATA	09/06/2024 10:37	11/06/2024 07:22	NAZARE DA MATA	INTERNO - NAO PROGRAMADA - MEIO AMBIENTE - VENTO
18954137_17818944	CATENDE	09/06/2024 05:34	10/06/2024 09:33	CATENDE	INTERNO - NAO PROGRAMADA - MEIO AMBIENTE - VENTO
18943026_17806183	LAJEDO	03/06/2024 10:10	03/06/2024 17:21	LAJEDO	INTERNO - NAO PROGRAMADA - MEIO AMBIENTE - VENTO
18942171_17804517	BELO JARDIM	02/06/2024 18:42	03/06/2024 01:42	BELO JARDIM	INTERNO - NAO PROGRAMADA - MEIO AMBIENTE - VENTO
18954966_17818235	TAMANDARE	09/06/2024 13:35	09/06/2024 18:10	TAMANDARE	INTERNO - NAO PROGRAMADA - ARVORE OU VEGETACAO
18941966_17806256	CABO DE SANTO AGOSTINHO	02/06/2024 16:11	04/06/2024 12:50	SAUPE	INTERNO - NAO PROGRAMADA - MEIO AMBIENTE - ARVORE OU VEGETACAO
18939983_17804744	PESQUEIRA	01/06/2024 10:48	03/06/2024 15:30	PESQUEIRA	INTERNO - NAO PROGRAMADA - MEIO AMBIENTE - ARVORE OU VEGETACAO
18943225_17805683	CACHOEIRINHA	03/06/2024 14:30	03/06/2024 18:20	LAJEDO	INTERNO - NAO PROGRAMADA - MEIO AMBIENTE - ARVORE OU VEGETACAO
18948782_17812003	ITAMARACA	06/06/2024 09:13	06/06/2024 15:55	ITAMARACA	INTERNO - NAO PROGRAMADA - MEIO AMBIENTE - ARVORE OU VEGETACAO
18951526_17814438	JAQUEIRA	07/06/2024 14:49	07/06/2024 16:27	CATENDE	INTERNO - NAO PROGRAMADA - MEIO AMBIENTE - ARVORE OU VEGETACAO
18950765_17814006	BUIQUE	07/06/2024 09:11	07/06/2024 11:49	BUIQUE	INTERNO - NAO PROGRAMADA - MEIO AMBIENTE - DESCARGA ATMOSFERICA
18954786_17818016	IBIMIRIM	09/06/2024 12:37	09/06/2024 17:20	IBIMIRIM	INTERNO - NAO PROGRAMADA - MEIO AMBIENTE - DESCARGA ATMOSFERICA
18953005_17816086	RECIFE	08/06/2024 10:43	08/06/2024 15:06	RIO JORDAO	INTERNO - NAO PROGRAMADA - MEIO AMBIENTE - DESCARGA ATMOSFERICA
18954163_17818405	OLINDA	09/06/2024 06:22	09/06/2024 14:08	OLINDA	INTERNO - NAO PROGRAMADA - MEIO AMBIENTE - QUEIMADA OU INCENDIO
18954531_17817356	RECIFE	09/06/2024 10:24	09/06/2024 19:37	BEBERIBE	INTERNO - NAO PROGRAMADA - MEIO AMBIENTE - QUEIMADA OU INCENDIO
18949466_17812650	RIBEIRAO	06/06/2024 14:14	06/06/2024 18:47	JOSE MARIANO	INTERNO - NAO PROGRAMADA - MEIO AMBIENTE - QUEIMADA OU INCENDIO
18954163_17818418	OLINDA	09/06/2024 06:22	09/06/2024 14:08	OLINDA	INTERNO - NAO PROGRAMADA - MEIO AMBIENTE - QUEIMADA OU INCENDIO
18940693_17812032	RECIFE	01/06/2024 20:58	02/06/2024 00:02	ILHA DO RETIRO	INTERNO - NAO PROGRAMADA - MEIO AMBIENTE - QUEIMADA OU INCENDIO
18940207_17803340	AGRESTINA	01/06/2024 14:53	02/06/2024 11:25	CARUARU	INTERNO - NAO PROGRAMADA - MEIO AMBIENTE - VENTO
18944952_17807839	GOIANA	04/06/2024 10:06	04/06/2024 12:00	TEIJUCUPAPO	INTERNO - NAO PROGRAMADA - MEIO AMBIENTE - VENTO
18952339_17815244	TRIUNFO	07/06/2024 23:20	08/06/2024 03:22	SERRA TALHADA	INTERNO - NAO PROGRAMADA - MEIO AMBIENTE - ARVORE OU VEGETACAO
18953586_17816657	JAQUEIRA	08/06/2024 16:15	10/06/2024 15:30	CATENDE	INTERNO - NAO PROGRAMADA - MEIO AMBIENTE - ARVORE OU VEGETACAO
18954935_17819003	CABO DE SANTO AGOSTINHO	10/06/2024 09:30	10/06/2024 09:40	IPOJUCA	INTERNO - NAO PROGRAMADA - MEIO AMBIENTE - ARVORE OU VEGETACAO
18954831_17818581	SURUBIM	09/06/2024 13:04	10/06/2024 10:30	SURUBIM	INTERNO - NAO PROGRAMADA - MEIO AMBIENTE - ARVORE OU VEGETACAO
18942526_17806084	BONITO	03/06/2024 06:55	03/06/2024 13:24	PALMARES	INTERNO - NAO PROGRAMADA - MEIO AMBIENTE - ARVORE OU VEGETACAO
18950496_17813631	JABOATAO DOS GUARARAPES	07/06/2024 07:28	07/06/2024 11:51	PONTEZINHA	INTERNO - NAO PROGRAMADA - MEIO AMBIENTE - DESCARGA ATMOSFERICA
18944533_17807914	CARUARU	04/06/2024 07:42	04/06/2024 12:43	RIOACHO DAS ALMAS	INTERNO - NAO PROGRAMADA - MEIO AMBIENTE - DESCARGA ATMOSFERICA
18951873_17816714	RECIFE	07/06/2024 17:38	08/06/2024 22:31	PUTINGA	INTERNO - NAO PROGRAMADA - MEIO AMBIENTE - QUEIMADA OU INCENDIO
18943605_17806785	JATAUBA	03/06/2024 14:42	04/06/2024 00:54	BREJO DA MADRE DE DEUS	INTERNO - NAO PROGRAMADA - MEIO AMBIENTE - QUEIMADA OU INCENDIO
18951699_17815314	JABOATAO DOS GUARARAPES	07/06/2024 16:06	08/06/2024 07:45	JABOATAO	INTERNO - NAO PROGRAMADA - MEIO AMBIENTE - QUEIMADA OU INCENDIO
18954270_17817463	JUPI	09/06/2024 08:10	09/06/2024 11:45	LAJEDO	INTERNO - NAO PROGRAMADA - MEIO AMBIENTE - VENTO
18948465_17813017	FEIRA NOVA	06/06/2024 06:57	06/06/2024 19:30	GLORIA DO GOITA	INTERNO - NAO PROGRAMADA - MEIO AMBIENTE - VENTO
18942152_17813175	ALTINHO	02/06/2024 18:24	02/06/2024 22:10	LAJEDO	INTERNO - NAO PROGRAMADA - MEIO AMBIENTE - ARVORE OU VEGETACAO
18946445_17810224	AGRESTINA	05/06/2024 07:17	05/06/2024 15:10	AGRESTINA	INTERNO - NAO PROGRAMADA - MEIO AMBIENTE - ARVORE OU VEGETACAO
18943464_17812252	GARANHUNS	03/06/2024 13:29	03/06/2024 16:19	HELIOPOLIS	INTERNO - NAO PROGRAMADA - MEIO AMBIENTE - ARVORE OU VEGETACAO
18942292_17805261	SAO LOURENCO DA MATA	02/06/2024 21:40	03/06/2024 11:17	TABATINGA	INTERNO - NAO PROGRAMADA - MEIO AMBIENTE - ARVORE OU VEGETACAO
18941518_17807586	VITORIA DE SANTO ANTAO	02/06/2024 11:38	03/06/2024 11:07	VITORIA DE SANTO ANTAO	INTERNO - NAO PROGRAMADA - MEIO AMBIENTE - ARVORE OU VEGETACAO
18941597_17803592	VICENCA	02/06/2024 11:50	02/06/2024 14:25	VICENCA	INTERNO - NAO PROGRAMADA - MEIO AMBIENTE - ARVORE OU VEGETACAO
18946372_17809507	GARANHUNS	05/06/2024 06:19	05/06/2024 19:03	HELIOPOLIS	INTERNO - NAO PROGRAMADA - MEIO AMBIENTE - ARVORE OU VEGETACAO
18955252_17818191	JABOATAO DOS GUARARAPES	09/06/2024 17:33	09/06/2024 20:20	JABOATAO	INTERNO - NAO PROGRAMADA - MEIO AMBIENTE - DESCARGA ATMOSFERICA
18953323_17817534	SAO JOAQUIM DO MONTE	08/06/2024 13:51	09/06/2024 12:35	AGRESTINA	INTERNO - NAO PROGRAMADA - MEIO AMBIENTE - QUEIMADA OU INCENDIO
18956610_17819299	RECIFE	10/06/2024 12:18	10/06/2024 15:30	PUTINGA	INTERNO - NAO PROGRAMADA - MEIO AMBIENTE - QUEIMADA OU INCENDIO
18943068_17805550	RECIFE	03/06/2024 10:23	03/06/2024 12:30	PINA	INTERNO - NAO PROGRAMADA - MEIO AMBIENTE - VENTO
18942910_17806714	SURUBIM	03/06/2024 09:36	03/06/2024 19:15	SURUBIM	INTERNO - NAO PROGRAMADA - MEIO AMBIENTE - VENTO
18953677_17816858	LAGOA DOS GATOS	08/06/2024 17:16	08/06/2024 23:35	CUPIRA	INTERNO - NAO PROGRAMADA - MEIO AMBIENTE - ARVORE OU VEGETACAO
18952072_17815721	CAMARAGIBE	08/06/2024 11:37	08/06/2024 14:29	CAMARAGIBE	INTERNO - NAO PROGRAMADA - MEIO AMBIENTE - ARVORE OU VEGETACAO
18941251_17809519	CARNAIBA	02/06/2024 08:52	05/06/2024 08:49	AFOGADOS DA INGAZIEIRA	INTERNO - NAO PROGRAMADA - MEIO AMBIENTE - ARVORE OU VEGETACAO
18942493_17819376	VICENCA	03/06/2024 10:20	03/06/2024 12:25	MACAPARANA	

18945575_17808801	BELO JARDIM	04/06/2024 14:55:	04/06/2024 20:45:	BELO JARDIM	INTERNO - NAO PROGRAMADA - MEIO AMBIENTE - VENTO
18942273_17804591	ARCOVERDE	02/06/2024 20:50:	03/06/2024 06:00:	ARCOVERDE	INTERNO - NAO PROGRAMADA - MEIO AMBIENTE - VENTO
18942171_17804517	BELO JARDIM	02/06/2024 18:42:	03/06/2024 01:53:	BELO JARDIM	INTERNO - NAO PROGRAMADA - MEIO AMBIENTE - VENTO
18942022_17825456	LAGOA DE ITAENGA	02/06/2024 16:43:	02/06/2024 20:03:	CARPINA	INTERNO - NAO PROGRAMADA - MEIO AMBIENTE - ARVORE OU VEGETACAO
18951007_17815036	GRAVATA	07/06/2024 10:21:	08/06/2024 17:45:	GRAVATA	INTERNO - NAO PROGRAMADA - MEIO AMBIENTE - ARVORE OU VEGETACAO
18951808_17814879	CUSTODIA	07/06/2024 17:06:	08/06/2024 11:47:	CUSTODIA	INTERNO - NAO PROGRAMADA - MEIO AMBIENTE - ARVORE OU VEGETACAO
18953159_17816920	OLINDA	08/06/2024 12:02:	08/06/2024 16:28:	SAO BENEDITO	INTERNO - NAO PROGRAMADA - MEIO AMBIENTE - QUEIMADA OU INCENDIO
18951762_17816045	GARANHUNS	07/06/2024 16:44:	07/06/2024 17:21:	GARANHUNS	INTERNO - NAO PROGRAMADA - MEIO AMBIENTE - QUEIMADA OU INCENDIO
18940979_17802903	JOAO ALFREDO	02/06/2024 03:42:	02/06/2024 05:55:	BOM JARDIM	INTERNO - NAO PROGRAMADA - MEIO AMBIENTE - QUEIMADA OU INCENDIO
18945638_17810301	CARARU	04/06/2024 15:24:	05/06/2024 18:15:	TORITAMA	INTERNO - NAO PROGRAMADA - MEIO AMBIENTE - QUEIMADA OU INCENDIO
18953159_17816921	OLINDA	08/06/2024 12:02:	08/06/2024 16:28:	SAO BENEDITO	INTERNO - NAO PROGRAMADA - MEIO AMBIENTE - QUEIMADA OU INCENDIO
18940989_17803249	OURICURI	02/06/2024 04:46:	02/06/2024 10:30:	SANTA CRUZ	INTERNO - NAO PROGRAMADA - MEIO AMBIENTE - VENTO
18952994_17819784	BUIQUE	08/06/2024 10:38:	09/06/2024 21:40:	BUIQUE	INTERNO - NAO PROGRAMADA - MEIO AMBIENTE - VENTO
18952377_17815089	BOM CONSELHO	08/06/2024 00:51:	08/06/2024 03:07:	BOM CONSELHO	INTERNO - NAO PROGRAMADA - MEIO AMBIENTE - ARVORE OU VEGETACAO
18946282_17809104	PAUDALHO	05/06/2024 02:16:	05/06/2024 06:45:	SAO LOURENCO DA MATA	INTERNO - NAO PROGRAMADA - MEIO AMBIENTE - ARVORE OU VEGETACAO
18942432_17804564	RECIFE	03/06/2024 05:15:	03/06/2024 05:32:	ILHA DO RETIRO	INTERNO - NAO PROGRAMADA - MEIO AMBIENTE - ARVORE OU VEGETACAO
18941933_17804118	CAMARAGIBE	02/06/2024 19:05:	02/06/2024 19:50:	TABATINGA	INTERNO - NAO PROGRAMADA - MEIO AMBIENTE - ARVORE OU VEGETACAO
18952072_17815721	CAMARAGIBE	08/06/2024 11:37:	08/06/2024 11:41:	TABATINGA	INTERNO - NAO PROGRAMADA - MEIO AMBIENTE - ARVORE OU VEGETACAO
18954764_17817927	CORTES	09/06/2024 12:30:	09/06/2024 13:52:	JOSE MARIANO	INTERNO - NAO PROGRAMADA - MEIO AMBIENTE - ARVORE OU VEGETACAO
18950358_17813647	IPOJUCA	07/06/2024 08:30:	07/06/2024 10:05:	NOSSA SENHORA DO O	INTERNO - NAO PROGRAMADA - MEIO AMBIENTE - ARVORE OU VEGETACAO
18952072_17814755	CAMARAGIBE	07/06/2024 19:33:	07/06/2024 20:35:	CAMARAGIBE	INTERNO - NAO PROGRAMADA - MEIO AMBIENTE - ARVORE OU VEGETACAO
18954116_17817042	IGARASSU	09/06/2024 03:29:	09/06/2024 09:09:	TEJUCUPAPO	INTERNO - NAO PROGRAMADA - MEIO AMBIENTE - ARVORE OU VEGETACAO
18954846_17817613	ESCADA	09/06/2024 13:16:	09/06/2024 14:10:	ESCADA	INTERNO - NAO PROGRAMADA - MEIO AMBIENTE - ARVORE OU VEGETACAO
18955602_17837986	OLINDA	10/06/2024 02:30:	10/06/2024 04:36:	SAO BENEDITO	INTERNO - NAO PROGRAMADA - MEIO AMBIENTE - ARVORE OU VEGETACAO
18944264_17807619	CHA DE ALEGRIA	03/06/2024 22:21:	04/06/2024 10:20:	SAO LOURENCO DA MATA	INTERNO - NAO PROGRAMADA - MEIO AMBIENTE - ARVORE OU VEGETACAO
18954562_17817705	LAGOA DO CARRO	09/06/2024 10:42:	09/06/2024 12:42:	CARPINA	INTERNO - NAO PROGRAMADA - MEIO AMBIENTE - ARVORE OU VEGETACAO
18940982_17802980	SAO LOURENCO DA MATA	02/06/2024 03:50:	02/06/2024 07:30:	TABATINGA	INTERNO - NAO PROGRAMADA - MEIO AMBIENTE - ARVORE OU VEGETACAO
18955602_17837986	OLINDA	10/06/2024 02:30:	10/06/2024 07:46:	SAO BENEDITO	INTERNO - NAO PROGRAMADA - MEIO AMBIENTE - ARVORE OU VEGETACAO
18946063_17809181	JABOATAO DOS GUARARAPES	04/06/2024 20:36:	05/06/2024 11:25:	JABOATAO	INTERNO - NAO PROGRAMADA - MEIO AMBIENTE - ARVORE OU VEGETACAO
18952509_17815317	PANELAS	08/06/2024 06:36:	08/06/2024 16:22:	CUPIRA	INTERNO - NAO PROGRAMADA - MEIO AMBIENTE - ARVORE OU VEGETACAO
18933033_17803778	CABO DE SANTO AGOSTINHO	02/06/2024 11:32:	02/06/2024 14:00:	ESCADA	INTERNO - NAO PROGRAMADA - MEIO AMBIENTE - ARVORE OU VEGETACAO
18942502_17806073	GRAVATA	03/06/2024 06:33:	03/06/2024 18:15:	GRAVATA II	INTERNO - NAO PROGRAMADA - MEIO AMBIENTE - ARVORE OU VEGETACAO
18951037_17815369	PALMARES	07/06/2024 11:10:	07/06/2024 14:40:	PALMARES	INTERNO - NAO PROGRAMADA - MEIO AMBIENTE - ARVORE OU VEGETACAO
18939379_17801311	SIRINHAEM	01/06/2024 03:03:	01/06/2024 06:12:	RIO FORMOSO	INTERNO - NAO PROGRAMADA - MEIO AMBIENTE - ARVORE OU VEGETACAO
18954558_17851999	OROBO	09/06/2024 10:41:	09/06/2024 15:44:	BOM JARDIM	INTERNO - NAO PROGRAMADA - MEIO AMBIENTE - ARVORE OU VEGETACAO
18953507_17817767	SAO VICENTE FERRER	08/06/2024 15:26:	09/06/2024 19:15:	VICINIA	INTERNO - NAO PROGRAMADA - MEIO AMBIENTE - ARVORE OU VEGETACAO
18944409_17807404	BOM JARDIM	04/06/2024 05:43:	04/06/2024 09:23:	VICINIA	INTERNO - NAO PROGRAMADA - MEIO AMBIENTE - ARVORE OU VEGETACAO
18943100_17805482	SAO LOURENCO DA MATA	03/06/2024 10:37:	03/06/2024 11:55:	TABATINGA	INTERNO - NAO PROGRAMADA - MEIO AMBIENTE - ARVORE OU VEGETACAO
18951178_17813777	ABREU E LIMA	07/06/2024 11:34:	10/06/2024 08:50:	CRUZ DE REBOUCAS	INTERNO - NAO PROGRAMADA - MEIO AMBIENTE - ARVORE OU VEGETACAO
18943213_17808106	IGARASSU	03/06/2024 11:18:	04/06/2024 10:05:	IGARASSU	INTERNO - NAO PROGRAMADA - MEIO AMBIENTE - ARVORE OU VEGETACAO
18955040_17847230	GOIANA	09/06/2024 15:28:	09/06/2024 21:25:	TEJUCUPAPO	INTERNO - NAO PROGRAMADA - MEIO AMBIENTE - ARVORE OU VEGETACAO
18950372_17813241	SAO BENEDITO DO SUL	07/06/2024 05:37:	07/06/2024 08:02:	QUIPAPA	INTERNO - NAO PROGRAMADA - MEIO AMBIENTE - ARVORE OU VEGETACAO
18942027_17804900	SANTA TEREZINHA	02/06/2024 16:47:	03/06/2024 08:45:	SAO JOSE DO EGITO	INTERNO - NAO PROGRAMADA - MEIO AMBIENTE - ARVORE OU VEGETACAO
18954116_17817042	IGARASSU	09/06/2024 03:29:	09/06/2024 07:54:	TEJUCUPAPO	INTERNO - NAO PROGRAMADA - MEIO AMBIENTE - ARVORE OU VEGETACAO
18955602_17838174	OLINDA	10/06/2024 19:29:	10/06/2024 19:49:	PARATIBE I	INTERNO - NAO PROGRAMADA - MEIO AMBIENTE - ARVORE OU VEGETACAO
18942220_17818963	VICINIA	02/06/2024 19:36:	03/06/2024 10:38:	VICINIA	INTERNO - NAO PROGRAMADA - MEIO AMBIENTE - ARVORE OU VEGETACAO
18953039_17816321	GRAVATA	08/06/2024 10:21:	08/06/2024 15:19:	GRAVATA	INTERNO - NAO PROGRAMADA - MEIO AMBIENTE - ARVORE OU VEGETACAO
18939379_17801311	SIRINHAEM	01/06/2024 03:03:	01/06/2024 04:33:	RIO FORMOSO	INTERNO - NAO PROGRAMADA - MEIO AMBIENTE - ARVORE OU VEGETACAO
18951046_17817978	ALIANCA	07/06/2024 10:35:	07/06/2024 12:55:	VICINIA	INTERNO - NAO PROGRAMADA - MEIO AMBIENTE - ARVORE OU VEGETACAO
18942528_17805220	CAMARAGIBE	03/06/2024 06:57:	03/06/2024 11:55:	TABATINGA	INTERNO - NAO PROGRAMADA - MEIO AMBIENTE - ARVORE OU VEGETACAO
18944479_17808255	CAMARAGIBE	04/06/2024 07:03:	04/06/2024 10:12:	CAMARAGIBE	INTERNO - NAO PROGRAMADA - MEIO AMBIENTE - ARVORE OU VEGETACAO
18951319_17814732	ITAPETIM	07/06/2024 12:54:	07/06/2024 18:46:	SAO JOSE DO EGITO	INTERNO - NAO PROGRAMADA - MEIO AMBIENTE - ARVORE OU VEGETACAO
18951861_17814900	CACHOEIRINHA	07/06/2024 17:32:	07/06/2024 20:50:	LAJEDO	INTERNO - NAO PROGRAMADA - MEIO AMBIENTE - ARVORE OU VEGETACAO
18941251_17809533	CARNAIBA	05/06/2024 07:52:	05/06/2024 08:49:	AFOGADOS DA INGAZEIRA	INTERNO - NAO PROGRAMADA - MEIO AMBIENTE - ARVORE OU VEGETACAO
18949358_17812757	GOIANA	06/06/2024 13:24:	06/06/2024 15:45:	TEJUCUPAPO	INTERNO - NAO PROGRAMADA - MEIO AMBIENTE - ARVORE OU VEGETACAO
18954893_17818534	ITAMBE	09/06/2024 13:47:	10/06/2024 03:05:	CONDADO	INTERNO - NAO PROGRAMADA - MEIO AMBIENTE - ARVORE OU VEGETACAO
18945100_17808588	RIO FORMOSO	04/06/2024 10:59:	04/06/2024 19:08:	RIO FORMOSO	INTERNO - NAO PROGRAMADA - MEIO AMBIENTE - ARVORE OU VEGETACAO
18954219_17851989	CHA DE ALEGRIA	09/06/2024 07:37:	09/06/2024 11:00:	GLORIA DO GOITA	INTERNO - NAO PROGRAMADA - MEIO AMBIENTE - ARVORE OU VEGETACAO
18955602_17838161	OLINDA	10/06/2024 16:47:	11/06/2024 03:41:	SAO BENEDITO	INTERNO - NAO PROGRAMADA - MEIO AMBIENTE - ARVORE OU VEGETACAO
18955602_17838145	OLINDA	10/06/2024 11:41:	10/06/2024 12:18:	SAO BENEDITO	INTERNO - NAO PROGRAMADA - MEIO AMBIENTE - ARVORE OU VEGETACAO
18943302_17807291	SAO VICENTE FERRER	03/06/2024 11:59:	03/06/2024 19:02:	MACAPARANA	INTERNO - NAO PROGRAMADA - MEIO AMBIENTE - ARVORE OU VEGETACAO
18942062_17804307	BELEM DE MARIA	02/06/2024 17:19:	03/06/2024 21:10:	CUPIRA	INTERNO - NAO PROGRAMADA - MEIO AMBIENTE - ARVORE OU VEGETACAO
18953681_17816444	AGUAS BELAS	08/06/2024 17:16:	08/06/2024 20:15:	AGUAS BELAS	INTERNO - NAO PROGRAMADA - MEIO AMBIENTE - ARVORE OU VEGETACAO
18952810_17823439	BOM CONSELHO	08/06/2024 09:25:	08/06/2024 10:06:	BREJAO	INTERNO - NAO PROGRAMADA - MEIO AMBIENTE - ARVORE OU VEGETACAO
18955040_17847229	GOIANA	09/06/2024 15:28:	09/06/2024 20:41:	TEJUCUPAPO	INTERNO - NAO PROGRAMADA - MEIO AMBIENTE - ARVORE OU VEGETACAO
18949478_17850524	ITAMARACA	06/06/2024 14:17:	06/06/2024 17:10:	ITAPISSUMA	INTERNO - NAO PROGRAMADA - MEIO AMBIENTE - ARVORE OU VEGETACAO
18942783_17806811	CHA GRANDE	03/06/2024 08:50:	04/06/2024 08:00:	GRAVATA II	INTERNO - NAO PROGRAMADA - MEIO AMBIENTE - ARVORE OU VEGETACAO
18949376_17812768	NAZARE DA MATA	06/06/2024 13:33:	07/06/2024 01:13:	NAZARE DA MATA	INTERNO - NAO PROGRAMADA - MEIO AMBIENTE - ARVORE OU VEGETACAO
18946972_17826169	SANTA CRUZ DO CABIPARIBE	05/06/2024 10:31:	05/06/2024 10:45:	SANTA CRUZ DO CABIPARIBE	INTERNO - NAO PROGRAMADA - MEIO AMBIENTE - DESCARGA ATMOSFERICA
18942382_17805400	BOM CONSELHO	02/06/2024 23:59:	03/06/2024 12:40:	BOM CONSELHO	INTERNO - NAO PROGRAMADA - MEIO AMBIENTE - DESCARGA ATMOSFERICA
18945411_17809887	MACHADOS	04/06/2024 13:40:	05/06/2024 14:15:	VICINIA	INTERNO - NAO PROGRAMADA - MEIO AMBIENTE - DESCARGA ATMOSFERICA
18951156_17814665	SAO JOAQUIM DO MONTE	07/06/2024 11:27:	07/06/2024 17:26:	CAMOCIM DE SAO FELIX	INTERNO - NAO PROGRAMADA - MEIO AMBIENTE - DESCARGA ATMOSFERICA
18957739_17823299	FERNANDO DE NORONHA	10/06/2024 22:40:	11/06/2024 07:00:	FERNANDO DE NORONHA	INTERNO - NAO PROGRAMADA - MEIO AMBIENTE - DESCARGA ATMOSFERICA
18954502_17817891	BREJO DA MADRE DE DEUS	09/06/2024 10:10:	09/06/2024 14:16:	BREJO DA MADRE DE DEUS	INTERNO - NAO PROGRAMADA - MEIO AMBIENTE - DESCARGA ATMOSFERICA
18950493_17851607	ARCOVERDE	07/06/2024 07:25:	07/06/2024 10:20:	ARCOVERDE	INTERNO - NAO PROGRAMADA - MEIO AMBIENTE - DESCARGA ATMOSFERICA
18953613_17816596	AMARAJI	08/06/2024 16:28:	08/06/2024 20:30:	ESCADA	INTERNO - NAO PROGRAMADA - MEIO AMBIENTE - DESCARGA ATMOSFERICA
18950582_17813197	AGUAS BELAS	07/06/2024 08:07:	07/06/2024 12:54:	AGUAS BELAS	INTERNO - NAO PROGRAMADA - MEIO AMBIENTE - DESCARGA ATMOSFERICA
18952464_17815463	SERRITA	08/06/2024 05:54:	08/06/2024 09:00:	SERRITA	INTERNO - NAO PROGRAMADA - MEIO AMBIENTE - DESCARGA ATMOSFERICA
18952055_17816688	BUIQUE	07/06/2024 19:20:	08/06/2024 21:39:	BUIQUE	INTERNO - NAO PROGRAMADA - MEIO AMBIENTE - DESCARGA ATMOSFERICA
18942402_17804743	BOM JARDIM	03/06/2024 01:31:	03/06/2024 07:50:	BOM JARDIM	INTERNO - NAO PROGRAMADA - MEIO AMBIENTE - DESCARGA ATMOSFERICA
18945277_17807872	TIMBAUBA	04/06/2024 12:19:	04/06/2024 17:04:	VICINIA	INTERNO - NAO PROGRAMADA - MEIO AMBIENTE - DESCARGA ATMOSFERICA
18944429_17807210	FEIRA NOVA	04/06/2024 06:13:	04/06/2024 08:15:	GLORIA DO GOITA	INTERNO - NAO PROGRAMADA - MEIO AMBIENTE - DESCARGA ATMOSFERICA
18940226_17809273	CATENDE	01/06/2024 15:00:	01/06/2024 21:30:	CATENDE	INTERNO - NAO PROGRAMADA - MEIO AMBIENTE - DESCARGA ATMOSFERICA
18944413_17806757	CAMARAGIBE	03/06/2024 22:19:	03/06/2024 23:18:	CAMARAGIBE	INTERNO - NAO PROGRAMADA - MEIO AMBIENTE - DESCARGA ATMOSFERICA
18950560_17813590	JOAO ALFREDO	07/06/2024 07:56:	08/06/2024 09:20:	BOM JARDIM	INTERNO - NAO PROGRAMADA - MEIO AMBIENTE - DESCARGA ATMOSFERICA
18945811_17809000	CALCADO	04/06/2024 17:15:	04/06/2024 21:44:	LAJEDO	INTERNO - NAO PROGRAMADA - MEIO AMBIENTE - DESCARGA ATMOSFERICA
18943048_17806694	NAZARE DA MATA	03/06/2024 10:18:	03/06/2024 15:30:	NAZARE DA MATA	INTERNO - NAO PROGRAMADA - MEIO AMBIENTE - DESCARGA ATMOSFERICA
18953547_17816160	BARREIROS	08/06/2024 15:49:	08/06/2024 22:15:	BARREIROS	INTERNO - NAO PROGRAMADA - MEIO AMBIENTE - DESCARGA ATMOSFERICA
18947882_17818005	JATAUBA	05/06/2024 17:19:	05/06/2024 23:25:	BREJO DA MADRE DE DEUS	INTERNO - NAO PROGRAMADA - MEIO AMBIENTE - DESCARGA ATMOSFERICA
18942741_17806070	RECIFE	03/06/2024 08:32:	03/06/2024 16:05:	IPUTINGA	INTERNO - NAO PROGRAMADA - MEIO AMBIENTE - DESCARGA ATMOSFERICA
18939531_17869366	CARPINA	01/06/2024 07:35:	01/06/2024 09:13:	CARPINA	INTERNO - NAO PROGRAMADA - MEIO AMBIENTE - DESCARGA ATMOSFERICA
18939721_17805063	BOM CONSELHO	01/06/2024 09:16:	01/06/2024 23:50:	BREJAO	INTERNO - NAO PROGRAMADA - MEIO AMBIENTE - DESCARGA ATMOSFERICA
18951616_17814558	ITAIBA	07/06/2024 15:35:	07/06/2024 16:55:	INAJA	INTERNO - NAO PROGRAMADA - MEIO AMBIENTE - DESCARGA ATMOSFERICA
18942010_17807091	SERRITA	02/06/2024 16:33:	02/06/2024 19:45:	SERRITA	INTERNO - NAO PROGRAMADA - MEIO AMBIENTE - DESCARGA ATMOSFERICA
18943118_17821186	BUENOS AIRES	03/06/2024 10:45:	03/06/2024 11:36:	VICINIA	INTERNO - NAO PROGRAMADA - MEIO AMBIENTE - DESCARGA ATMOSFERICA
18955021_17814555	JABOATAO DOS GUARARAPES	09/06/2024 15:08:	10/06/2024 00:40:	IBURA	INTERNO - NAO PROGRAMADA - MEIO AMBIENTE - DESCARGA ATMOSFERICA
18949941_17812796</					

18949365_17811163	TAMANDARE	06/06/2024 04:09:	06/06/2024 12:00:	TAMANDARE	INTERNO - NAO PROGRAMADA - MEIO AMBIENTE - QUEIMADA OU INCENDIO
18940742_17802836	IPOJUCA	01/06/2024 21:52:	02/06/2024 11:20:	IPOJUCA	INTERNO - NAO PROGRAMADA - MEIO AMBIENTE - QUEIMADA OU INCENDIO
18942794_17806378	ARCOVERDE	03/06/2024 08:54:	03/06/2024 17:25:	ARCOVERDE	INTERNO - NAO PROGRAMADA - MEIO AMBIENTE - QUEIMADA OU INCENDIO
18946045_17808778	PAULISTA	04/06/2024 20:22:	04/06/2024 21:51:	PAU AMARELO	INTERNO - NAO PROGRAMADA - MEIO AMBIENTE - VENTO
18949761_17812564	SAO LOURENCO DA MATA	06/06/2024 16:43:	06/06/2024 20:07:	SAO LOURENCO DA MATA	INTERNO - NAO PROGRAMADA - MEIO AMBIENTE - VENTO
18950357_17813348	GRAVATA	07/06/2024 05:04:	07/06/2024 08:32:	PASSIRA	INTERNO - NAO PROGRAMADA - MEIO AMBIENTE - VENTO
18953368_17816203	RECIFE	08/06/2024 16:04:	08/06/2024 16:27:	JQAO DE BARROS	INTERNO - NAO PROGRAMADA - MEIO AMBIENTE - VENTO
18939877_17810348	CAMARAGIBE	01/06/2024 14:15:	01/06/2024 17:50:	CAMARAGIBE	INTERNO - NAO PROGRAMADA - MEIO AMBIENTE - VENTO
18954063_17817883	IGARASSU	09/06/2024 00:36:	09/06/2024 16:01:	CRUZ DE REBOUCAS	INTERNO - NAO PROGRAMADA - MEIO AMBIENTE - VENTO
18949761_17813069	SAO LOURENCO DA MATA	06/06/2024 22:08:	06/06/2024 22:28:	SAO LOURENCO DA MATA	INTERNO - NAO PROGRAMADA - MEIO AMBIENTE - VENTO
18940341_17802319	ALIANCA	01/06/2024 16:21:	01/06/2024 19:25:	CONDADO	INTERNO - NAO PROGRAMADA - MEIO AMBIENTE - VENTO
18942081_17804247	RECIFE	03/06/2024 02:15:	03/06/2024 02:50:	IPUTINGA	INTERNO - NAO PROGRAMADA - MEIO AMBIENTE - VENTO
18953933_17817245	JUREMA	08/06/2024 20:39:	09/06/2024 09:00:	CUPIRA	INTERNO - NAO PROGRAMADA - MEIO AMBIENTE - VENTO
18942009_17816371	SANTA MARIA DA BOA VISTA	02/06/2024 16:31:	02/06/2024 20:54:	SANTA MARIA DA BOA VISTA	INTERNO - NAO PROGRAMADA - MEIO AMBIENTE - VENTO
18953368_17816080	RECIFE	08/06/2024 14:15:	08/06/2024 15:48:	JQAO DE BARROS	INTERNO - NAO PROGRAMADA - MEIO AMBIENTE - VENTO
18950198_17813098	RECIFE	07/06/2024 01:00:	07/06/2024 03:16:	PARATIBE I	INTERNO - NAO PROGRAMADA - MEIO AMBIENTE - VENTO
18950198_17813075	RECIFE	07/06/2024 00:07:	07/06/2024 00:39:	PARATIBE I	INTERNO - NAO PROGRAMADA - MEIO AMBIENTE - VENTO
18950198_17812983	RECIFE	06/06/2024 22:06:	07/06/2024 12:49:	PARATIBE I	INTERNO - NAO PROGRAMADA - MEIO AMBIENTE - VENTO
18940890_17802949	MORENO	02/06/2024 06:55:	02/06/2024 07:40:	MORENO	INTERNO - NAO PROGRAMADA - MEIO AMBIENTE - VENTO
18944212_17875474	OLINDA	04/06/2024 01:32:	04/06/2024 01:43:	OLINDA	INTERNO - NAO PROGRAMADA - MEIO AMBIENTE - VENTO
18955492_17817772	CORRENTES	09/06/2024 20:43:	10/06/2024 10:04:	CORRENTES	INTERNO - NAO PROGRAMADA - MEIO AMBIENTE - VENTO
18952446_17815740	TRINDADE	08/06/2024 05:07:	08/06/2024 11:25:	TRINDADE	INTERNO - NAO PROGRAMADA - MEIO AMBIENTE - VENTO
18953368_17816080	RECIFE	08/06/2024 14:15:	08/06/2024 16:04:	ILHA DO RETIRO	INTERNO - NAO PROGRAMADA - MEIO AMBIENTE - VENTO
18941059_17803653	PESQUEIRA	02/06/2024 06:53:	02/06/2024 14:10:	PESQUEIRA	INTERNO - NAO PROGRAMADA - MEIO AMBIENTE - VENTO
18941552_17803314	IPOJUCA	02/06/2024 11:18:	02/06/2024 11:33:	IPOJUCA	INTERNO - NAO PROGRAMADA - MEIO AMBIENTE - VENTO
18942401_17804524	VITORIA DE SANTO ANTАО	03/06/2024 01:26:	03/06/2024 06:04:	VITORIA DE SANTO ANTAO	INTERNO - NAO PROGRAMADA - MEIO AMBIENTE - VENTO
18954649_17817772	CUMARU	09/06/2024 11:29:	09/06/2024 15:15:	PASSIRA	INTERNO - NAO PROGRAMADA - MEIO AMBIENTE - VENTO
18954142_17817336	BOM JARDIM	09/06/2024 05:49:	09/06/2024 09:10:	BOM JARDIM	INTERNO - NAO PROGRAMADA - MEIO AMBIENTE - VENTO
18941294_17803237	CUMARU	02/06/2024 09:14:	02/06/2024 10:32:	PASSIRA	INTERNO - NAO PROGRAMADA - MEIO AMBIENTE - VENTO
18941135_17804688	MACAPARANA	02/06/2024 07:51:	02/06/2024 10:09:	TIMBAUBA	INTERNO - NAO PROGRAMADA - MEIO AMBIENTE - VENTO
18939867_17803034	ITAMBE	01/06/2024 10:51:	01/06/2024 13:28:	ORATORIO	INTERNO - NAO PROGRAMADA - MEIO AMBIENTE - VENTO
18951315_17814284	ALIANCA	07/06/2024 09:19:	07/06/2024 16:10:	NAZARE DA MATA	INTERNO - NAO PROGRAMADA - MEIO AMBIENTE - VENTO
18942334_17804885	BELEM DE SAO FRANCISCO	02/06/2024 22:32:	03/06/2024 09:40:	CABROBO	INTERNO - NAO PROGRAMADA - MEIO AMBIENTE - VENTO
18946803_17809637	SAO VICENTE FERRER	05/06/2024 08:00:	05/06/2024 12:43:	MACAPARANA	INTERNO - NAO PROGRAMADA - MEIO AMBIENTE - VENTO
18939877_17810381	CAMARAGIBE	01/06/2024 20:00:	02/06/2024 10:20:	CAMARAGIBE	INTERNO - NAO PROGRAMADA - MEIO AMBIENTE - VENTO
18951274_17814788	BOM JARDIM	07/06/2024 12:28:	07/06/2024 20:12:	BOM JARDIM	INTERNO - NAO PROGRAMADA - MEIO AMBIENTE - VENTO
18951508_17815968	SAO BENTO DO UNA	07/06/2024 14:40:	08/06/2024 13:30:	SAO BENTO DO UNA	INTERNO - NAO PROGRAMADA - MEIO AMBIENTE - VENTO
18949995_17812802	VICENCIA	06/06/2024 19:06:	06/06/2024 20:38:	VICENCIA	INTERNO - NAO PROGRAMADA - MEIO AMBIENTE - VENTO
18945528_17808158	VICENCIA	04/06/2024 14:29:	04/06/2024 18:23:	VICENCIA	INTERNO - NAO PROGRAMADA - MEIO AMBIENTE - VENTO
18948382_17811868	CABO DE SANTO AGOSTINHO	06/06/2024 05:02:	06/06/2024 14:45:	ENSEADA DOS CORAIS	INTERNO - NAO PROGRAMADA - MEIO AMBIENTE - VENTO
18955517_17861840	TIMBAUBA	09/06/2024 21:09:	09/06/2024 22:38:	TIMBAUBA	INTERNO - NAO PROGRAMADA - MEIO AMBIENTE - VENTO
18944212_17875459	OLINDA	03/06/2024 23:04:	04/06/2024 01:27:	SANTO AMARO	INTERNO - NAO PROGRAMADA - MEIO AMBIENTE - VENTO
18951672_17814835	JATOBÁ	07/06/2024 15:56:	07/06/2024 20:06:	ITAPIRICA	INTERNO - NAO PROGRAMADA - MEIO AMBIENTE - VENTO
18953249_17816563	CUMARU	08/06/2024 12:58:	08/06/2024 21:27:	PASSIRA	INTERNO - NAO PROGRAMADA - MEIO AMBIENTE - VENTO
18949761_17812564	SAO LOURENCO DA MATA	06/06/2024 16:43:	07/06/2024 16:10:	SAO LOURENCO DA MATA	INTERNO - NAO PROGRAMADA - MEIO AMBIENTE - VENTO
18941454_17803507	RIACHO DAS ALMAS	02/06/2024 10:28:	02/06/2024 11:05:	RIACHO DAS ALMAS	INTERNO - NAO PROGRAMADA - MEIO AMBIENTE - VENTO
18939877_17810303	CAMARAGIBE	01/06/2024 11:03:	01/06/2024 12:26:	CAMARAGIBE	INTERNO - NAO PROGRAMADA - MEIO AMBIENTE - VENTO
18946359_17809266	SAO JOAO	05/06/2024 06:02:	05/06/2024 07:55:	HELIOPOLIS	INTERNO - NAO PROGRAMADA - MEIO AMBIENTE - VENTO
18951293_17827758	SAO BENTO DO UNA	07/06/2024 12:37:	07/06/2024 16:35:	SAO BENTO DO UNA	INTERNO - NAO PROGRAMADA - MEIO AMBIENTE - VENTO
18941399_17803527	OURICURI	02/06/2024 10:07:	02/06/2024 13:08:	PARNAMIRIM	INTERNO - NAO PROGRAMADA - MEIO AMBIENTE - VENTO
18951615_17815873	POMBOS	07/06/2024 15:35:	08/06/2024 22:11:	VITORIA DE SANTO ANTAO	INTERNO - NAO PROGRAMADA - MEIO AMBIENTE - VENTO
18952455_17815364	CUSTODIA	08/06/2024 05:37:	08/06/2024 07:20:	CUSTODIA	INTERNO - NAO PROGRAMADA - MEIO AMBIENTE - VENTO
18953506_17816648	PETROLINA	08/06/2024 15:25:	08/06/2024 21:17:	MASSANGANO I	INTERNO - NAO PROGRAMADA - MEIO AMBIENTE - VENTO
18942533_17808015	CARUARU	03/06/2024 06:59:	04/06/2024 12:56:	CARUARU	INTERNO - NAO PROGRAMADA - MEIO AMBIENTE - VENTO
18946227_17809072	BREJO DA MADRE DE DEUS	04/06/2024 23:04:	05/06/2024 01:19:	SANTA CRUZ DO CABIPARIBE	INTERNO - NAO PROGRAMADA - MEIO AMBIENTE - VENTO
18950198_17812983	RECIFE	06/06/2024 22:06:	07/06/2024 11:25:	PARATIBE I	INTERNO - NAO PROGRAMADA - MEIO AMBIENTE - VENTO
18953519_17816272	AFOGADOS DA INGAZEIRA	08/06/2024 15:30:	08/06/2024 20:23:	TABIRA	INTERNO - NAO PROGRAMADA - MEIO AMBIENTE - VENTO
18940329_17803641	CABO DE SANTO AGOSTINHO	01/06/2024 16:16:	02/06/2024 14:20:	ENSEADA DOS CORAIS	INTERNO - NAO PROGRAMADA - MEIO AMBIENTE - VENTO
18953465_17816454	PETROLINA	08/06/2024 15:02:	08/06/2024 18:38:	BARRA DE BEBEDOURO	INTERNO - NAO PROGRAMADA - MEIO AMBIENTE - VENTO
18953008_17816074	FLORESTA	08/06/2024 10:44:	08/06/2024 14:10:	FLORESTA	INTERNO - NAO PROGRAMADA - MEIO AMBIENTE - VENTO
18942418_17806354	LAGOA DOS GATOS	03/06/2024 02:50:	03/06/2024 16:20:	CUPIRA	INTERNO - NAO PROGRAMADA - MEIO AMBIENTE - VENTO
18950817_17814793	MORELHANDIA	07/06/2024 09:26:	07/06/2024 19:49:	EXU	INTERNO - NAO PROGRAMADA - MEIO AMBIENTE - VENTO
18941106_17826395	BELO JARDIM	02/06/2024 07:26:	02/06/2024 17:45:	BELO JARDIM	INTERNO - NAO PROGRAMADA - MEIO AMBIENTE - VENTO
18941174_17803532	GRAVATA	02/06/2024 08:19:	02/06/2024 13:30:	GRAVATA II	INTERNO - NAO PROGRAMADA - MEIO AMBIENTE - VENTO
18954227_17809072	LAGOA GRANDE	07/06/2024 19:42:	08/06/2024 08:15:	SANTA CRUZ	INTERNO - NAO PROGRAMADA - MEIO AMBIENTE - VENTO
18953435_17816491	SANTA MARIA DA BOA VISTA	08/06/2024 14:47:	08/06/2024 19:47:	SANTA MARIA DA BOA VISTA	INTERNO - NAO PROGRAMADA - MEIO AMBIENTE - VENTO
18947298_17810336	BOM JARDIM	05/06/2024 12:47:	05/06/2024 17:00:	BOM JARDIM	INTERNO - NAO PROGRAMADA - MEIO AMBIENTE - VENTO
18954278_17818172	OROBO	09/06/2024 08:15:	09/06/2024 20:20:	BOM JARDIM	INTERNO - NAO PROGRAMADA - MEIO AMBIENTE - VENTO
18950858_17814228	SANTA CRUZ	07/06/2024 09:37:	07/06/2024 14:07:	SANTA CRUZ	INTERNO - NAO PROGRAMADA - MEIO AMBIENTE - VENTO
18950198_17812983	RECIFE	06/06/2024 22:06:	06/06/2024 23:57:	PARATIBE I	INTERNO - NAO PROGRAMADA - MEIO AMBIENTE - VENTO
18941444_17803685	SALGADINHO	02/06/2024 10:23:	02/06/2024 13:05:	PASSIRA	INTERNO - NAO PROGRAMADA - MEIO AMBIENTE - ARVORE OU VEGETACAO
18942885_17807266	SANTA MARIA DO CAMBUCA	03/06/2024 09:27:	04/06/2024 09:39:	VERTENTES	INTERNO - NAO PROGRAMADA - MEIO AMBIENTE - ARVORE OU VEGETACAO
18944479_17808255	CAMARAGIBE	04/06/2024 07:03:	04/06/2024 12:36:	CAMARAGIBE	INTERNO - NAO PROGRAMADA - MEIO AMBIENTE - ARVORE OU VEGETACAO
18954116_17817437	IGARASSU	09/06/2024 11:15:	09/06/2024 11:19:	IGARASSU	INTERNO - NAO PROGRAMADA - MEIO AMBIENTE - ARVORE OU VEGETACAO
18944328_17809681	QUIPAPA	05/06/2024 05:16:	07/06/2024 14:25:	QUIPAPA	INTERNO - NAO PROGRAMADA - MEIO AMBIENTE - ARVORE OU VEGETACAO
18941260_17805710	BUIQUE	02/06/2024 08:56:	03/06/2024 16:30:	BUIQUE	INTERNO - NAO PROGRAMADA - MEIO AMBIENTE - ARVORE OU VEGETACAO
18957093_17820265	RECIFE	10/06/2024 15:58:	10/06/2024 17:48:	SAO BENEDITO	INTERNO - NAO PROGRAMADA - MEIO AMBIENTE - ARVORE OU VEGETACAO
18946282_17809104	PAUDALHO	05/06/2024 02:16:	06/06/2024 01:29:	SAO LOURENCO DA MATA	INTERNO - NAO PROGRAMADA - MEIO AMBIENTE - ARVORE OU VEGETACAO
18945394_17808718	PAUDALHO	04/06/2024 13:29:	04/06/2024 21:11:	NAZARE DA MATA	INTERNO - NAO PROGRAMADA - MEIO AMBIENTE - ARVORE OU VEGETACAO
18945920_17809007	CAETES	04/06/2024 18:19:	04/06/2024 21:20:	CAETES	INTERNO - NAO PROGRAMADA - MEIO AMBIENTE - DESCARGA ATMOSFERICA
18940468_17802563	IBIMIRIM	01/06/2024 17:44:	01/06/2024 20:30:	IBIMIRIM	INTERNO - NAO PROGRAMADA - MEIO AMBIENTE - DESCARGA ATMOSFERICA
18953021_17816170	GOIANA	08/06/2024 10:55:	08/06/2024 16:04:	GOIANA	INTERNO - NAO PROGRAMADA - MEIO AMBIENTE - INUNDACAO
18950815_17815554	RECIFE	07/06/2024 09:26:	08/06/2024 00:03:	MACAXEIRA	INTERNO - NAO PROGRAMADA - MEIO AMBIENTE - QUEIMADA OU INCENDIO
18944416_17807237	CARUARU	04/06/2024 05:58:	04/06/2024 08:14:	TORITAMA	INTERNO - NAO PROGRAMADA - MEIO AMBIENTE - VENTO
18939735_17801854	JATAUBA	01/06/2024 09:22:	01/06/2024 11:55:	BREJO DA MADRE DE DEUS	INTERNO - NAO PROGRAMADA - MEIO AMBIENTE - VENTO
18953310_17855640	SAO JOSE DO BELMONTE	08/06/2024 12:20:	09/06/2024 01:42:	SAO JOSE DO BELMONTE	INTERNO - NAO PROGRAMADA - MEIO AMBIENTE - VENTO
18954431_17817994	ARACOJABA	09/06/2024 09:36:	09/06/2024 11:18:	ARATOGO	INTERNO - NAO PROGRAMADA - MEIO AMBIENTE - VENTO
18955492_17818383	CORRENTES	09/06/2024 20:43:	10/06/2024 10:40:	ANGELIM	INTERNO - NAO PROGRAMADA - MEIO AMBIENTE - VENTO
18950925_17815332	BODOCO	07/06/2024 09:55:	07/06/2024 21:00:	TRINDADE	INTERNO - NAO PROGRAMADA - MEIO AMBIENTE - VENTO
18949167_17854078	ITAMBE	06/06/2024 11:49:	06/06/2024 14:10:	CONDADO	INTERNO - NAO PROGRAMADA - MEIO AMBIENTE - ARVORE OU VEGETACAO
18950975_17815315	GRAVATA	07/06/2024 10:08:	08/06/2024 05:25:	GRAVATA	INTERNO - NAO PROGRAMADA - MEIO AMBIENTE - ARVORE OU VEGETACAO
18950314_17842929	BARREIROS	07/06/2024 02:15:	07/06/2024 06:46:	RIO FORMOSO	INTERNO - NAO PROGRAMADA - MEIO AMBIENTE - ARVORE OU VEGETACAO
18951177_17814014	ARCOVERDE	07/06/2024 11:34:	07/06/2024 15:45:	ARCOVERDE	INTERNO - NAO PROGRAMADA - MEIO AMBIENTE - ARVORE OU VEGETACAO
18941301_17803428	CHA GRANDE	02/06/2024 09:17:	02/06/2024 13:38:	GRAVATA II	INTERNO - NAO PROGRAMADA - MEIO AMBIENTE - ARVORE OU VEGETACAO
18950815_17815332	RECIFE	07/06/2024 09:26:	08/06/2024 00:03:	MACAXEIRA	INTERNO - NAO PROGRAMADA - MEIO AMBIENTE - QUEIMADA OU INCENDIO
18954143_17817381	RECIFE	09/06/2024 05:51:	09/06/2024 10:00:	GAZOMETRO	INTERNO - NAO PROGRAMADA - MEIO AMBIENTE - QUEIMADA OU INCENDIO
18943087_17807908	BELO JARDIM	03/06/2024 10:30:	04/06/2024 09:30:	PESQUEIRA	INTERNO - NAO PROGRAMADA - MEIO AMBIENTE - VENTO
18939646_17802357	RIACHO DAS ALMAS	01/06/2024 08:37:	02/06/2024 12:05:	RIACHO DAS ALMAS	INTERNO - NAO PROGRAMADA - MEIO AMBIENTE - VENTO
18940540_17803451	PEDRA	02/06/2024 01:40:	02/06/2024 11:00:	PESQUEIRA	INTERNO - NAO PROGRAMADA - MEIO AMBIENTE - VENTO
18952					

18941040_1780334	BUIQUE	02/06/2024 06:35:	02/06/2024 10:45:	BUIQUE	INTERNO - NAO PROGRAMADA - MEIO AMBIENTE - DESCARGA ATMOSFERICA
18943162_17807664	ALIANCA	03/06/2024 11:00:	04/06/2024 11:37:	CONDADO	INTERNO - NAO PROGRAMADA - MEIO AMBIENTE - QUEIMADA OU INCENDIO
18950815_17815556	RECIFE	07/06/2024 09:26:	08/06/2024 00:03:	MACAXEIRA	INTERNO - NAO PROGRAMADA - MEIO AMBIENTE - QUEIMADA OU INCENDIO
18949045_17813529	CAMARAGIBE	06/06/2024 10:58:	07/06/2024 02:10:	CAMARAGIBE	INTERNO - NAO PROGRAMADA - MEIO AMBIENTE - QUEIMADA OU INCENDIO
18951141_17813831	PETROLINA	07/06/2024 11:17:	07/06/2024 12:04:	BARRA DE BEBEDOURO	INTERNO - NAO PROGRAMADA - MEIO AMBIENTE - VENTO
18943808_17806304	CABO DE SANTO AGOSTINHO	03/06/2024 16:13:	03/06/2024 18:02:	ESCALA	INTERNO - NAO PROGRAMADA - MEIO AMBIENTE - VENTO
18943145_17808627	JABOATAO DOS GUARARAPES	03/06/2024 10:56:	03/06/2024 12:26:	JABOATAO	INTERNO - NAO PROGRAMADA - MEIO AMBIENTE - ARVORE OU VEGETACAO
18943129_17805925	ARCOVERDE	03/06/2024 10:49:	03/06/2024 15:44:	ARCOVERDE	INTERNO - NAO PROGRAMADA - MEIO AMBIENTE - ARVORE OU VEGETACAO
18945732_17809283	CABO DE SANTO AGOSTINHO	04/06/2024 16:25:	05/06/2024 08:55:	IPOJUCA	INTERNO - NAO PROGRAMADA - MEIO AMBIENTE - ARVORE OU VEGETACAO
18948708_17811849	ALIANCA	06/06/2024 08:40:	06/06/2024 12:50:	NAZARE DA MATA	INTERNO - NAO PROGRAMADA - MEIO AMBIENTE - ARVORE OU VEGETACAO
18950663_17814550	BEZERROS	07/06/2024 08:36:	07/06/2024 18:20:	BEZERROS	INTERNO - NAO PROGRAMADA - MEIO AMBIENTE - ARVORE OU VEGETACAO
18954416_17817304	IGARASSU	09/06/2024 09:07:	09/06/2024 11:19:	IGARASSU	INTERNO - NAO PROGRAMADA - MEIO AMBIENTE - ARVORE OU VEGETACAO
18951178_17813777	ABREU E LIMA	07/06/2024 11:34:	07/06/2024 17:27:	TABATINGA	INTERNO - NAO PROGRAMADA - MEIO AMBIENTE - ARVORE OU VEGETACAO
18955286_17818028	CAMUTANGA	09/06/2024 17:53:	09/06/2024 21:14:	TIMBAUBA	INTERNO - NAO PROGRAMADA - MEIO AMBIENTE - ARVORE OU VEGETACAO
18939779_17802156	AGUAS BELAS	01/06/2024 12:13:	01/06/2024 16:50:	AGUAS BELAS	INTERNO - NAO PROGRAMADA - MEIO AMBIENTE - DESCARGA ATMOSFERICA
18949045_17813533	CAMARAGIBE	06/06/2024 10:58:	07/06/2024 02:10:	CAMARAGIBE	INTERNO - NAO PROGRAMADA - MEIO AMBIENTE - QUEIMADA OU INCENDIO
18945780_17808774	RIACHO DAS ALMAS	04/06/2024 17:01:	04/06/2024 20:05:	RIACHO DAS ALMAS	INTERNO - NAO PROGRAMADA - MEIO AMBIENTE - VENTO
18950852_17814754	TUPANATINGA	07/06/2024 09:34:	07/06/2024 19:57:	BUIQUE	INTERNO - NAO PROGRAMADA - MEIO AMBIENTE - VENTO
18941340_17803577	MACAPARANA	02/06/2024 09:35:	02/06/2024 12:09:	TIMBAUBA	INTERNO - NAO PROGRAMADA - MEIO AMBIENTE - ARVORE OU VEGETACAO
18952038_17814910	BELO JARDIM	07/06/2024 19:08:	07/06/2024 22:55:	BELO JARDIM	INTERNO - NAO PROGRAMADA - MEIO AMBIENTE - ARVORE OU VEGETACAO
18954484_17817559	CABO DE SANTO AGOSTINHO	09/06/2024 10:01:	09/06/2024 12:00:	ESCADA	INTERNO - NAO PROGRAMADA - MEIO AMBIENTE - VENTO
18953285_17816309	GAMELEIRA	08/06/2024 13:25:	08/06/2024 17:10:	JOSE MARIANO	INTERNO - NAO PROGRAMADA - MEIO AMBIENTE - VENTO
18943786_17806805	IPOJUCA	03/06/2024 16:01:	04/06/2024 09:58:	NOSSA SENHORA DO O	INTERNO - NAO PROGRAMADA - MEIO AMBIENTE - VENTO
18952230_17815651	OURICURI	07/06/2024 21:01:	08/06/2024 10:31:	TRINDADE	INTERNO - NAO PROGRAMADA - MEIO AMBIENTE - DESCARGA ATMOSFERICA
18945332_17808187	RECIFE	04/06/2024 12:57:	04/06/2024 14:40:	MACAXEIRA	INTERNO - NAO PROGRAMADA - MEIO AMBIENTE - INUNDACAO
18953752_17817671	CABO DE SANTO AGOSTINHO	09/06/2024 18:06:	08/06/2024 21:00:	PIRAPAMA I	INTERNO - NAO PROGRAMADA - MEIO AMBIENTE - QUEIMADA OU INCENDIO
18914437_178174608	ITAMBE	07/06/2024 14:04:	07/06/2024 17:50:	ORATORIO	INTERNO - NAO PROGRAMADA - MEIO AMBIENTE - QUEIMADA OU INCENDIO
18942560_17804652	RECIFE	03/06/2024 07:23:	03/06/2024 07:52:	IPUTINGA	INTERNO - NAO PROGRAMADA - MEIO AMBIENTE - ARVORE OU VEGETACAO
18955129_17860018	JABOATAO DOS GUARARAPES	09/06/2024 16:27:	09/06/2024 16:30:	VARZEA	INTERNO - NAO PROGRAMADA - MEIO AMBIENTE - ARVORE OU VEGETACAO
18954764_17817927	CORTES	09/06/2024 12:30:	09/06/2024 13:49:	JOSE MARIANO	INTERNO - NAO PROGRAMADA - MEIO AMBIENTE - ARVORE OU VEGETACAO
18945590_17808878	RIBEIRAO	04/06/2024 18:40:	05/06/2024 13:28:	JOSE MARIANO	INTERNO - NAO PROGRAMADA - MEIO AMBIENTE - ARVORE OU VEGETACAO
18942560_17804652	RECIFE	03/06/2024 07:23:	03/06/2024 12:36:	IPUTINGA	INTERNO - NAO PROGRAMADA - MEIO AMBIENTE - ARVORE OU VEGETACAO
18944374_17808419	JABOATAO DOS GUARARAPES	04/06/2024 03:17:	04/06/2024 15:50:	JABOATAO	INTERNO - NAO PROGRAMADA - MEIO AMBIENTE - ARVORE OU VEGETACAO
18943465_17836893	IGARASSU	03/06/2024 17:10:	03/06/2024 17:29:	CRUZ DE REBOUCAS	INTERNO - NAO PROGRAMADA - MEIO AMBIENTE - ARVORE OU VEGETACAO
18951387_17816023	CARUARU	07/06/2024 13:41:	08/06/2024 14:10:	CARUARU	INTERNO - NAO PROGRAMADA - MEIO AMBIENTE - ARVORE OU VEGETACAO
18941411_17804114	CAMARAGIBE	02/06/2024 10:12:	02/06/2024 19:05:	TABATINGA	INTERNO - NAO PROGRAMADA - MEIO AMBIENTE - ARVORE OU VEGETACAO
18954116_17817304	IGARASSU	09/06/2024 09:10:	09/06/2024 10:20:	TEJUCUAPO	INTERNO - NAO PROGRAMADA - MEIO AMBIENTE - ARVORE OU VEGETACAO
18942056_17805385	INAJA	02/06/2024 17:08:	03/06/2024 10:45:	INAJA	INTERNO - NAO PROGRAMADA - MEIO AMBIENTE - ARVORE OU VEGETACAO
18939653_17801763	GRAVATA	01/06/2024 08:40:	01/06/2024 11:05:	GRAVATA	INTERNO - NAO PROGRAMADA - MEIO AMBIENTE - ARVORE OU VEGETACAO
18941288_17803137	CABO DE SANTO AGOSTINHO	02/06/2024 09:11:	02/06/2024 12:20:	CABO	INTERNO - NAO PROGRAMADA - MEIO AMBIENTE - ARVORE OU VEGETACAO
18947229_17811970	SAO CAETANO	05/06/2024 12:18:	06/06/2024 12:30:	SAO CAETANO	INTERNO - NAO PROGRAMADA - MEIO AMBIENTE - ARVORE OU VEGETACAO
18950330_17813251	GRAVATA	07/06/2024 05:56:	07/06/2024 08:56:	GRAVATA II	INTERNO - NAO PROGRAMADA - MEIO AMBIENTE - ARVORE OU VEGETACAO
18954518_17817739	BOM CONSELHO	09/06/2024 10:16:	09/06/2024 13:55:	BOM CONSELHO	INTERNO - NAO PROGRAMADA - MEIO AMBIENTE - ARVORE OU VEGETACAO
18940896_17803252	JABOATAO DOS GUARARAPES	02/06/2024 00:01:	02/06/2024 10:00:	VARZEA	INTERNO - NAO PROGRAMADA - MEIO AMBIENTE - ARVORE OU VEGETACAO
18954518_17817739	BOM CONSELHO	09/06/2024 10:16:	09/06/2024 14:30:	BOM CONSELHO	INTERNO - NAO PROGRAMADA - MEIO AMBIENTE - ARVORE OU VEGETACAO
18941369_17803498	BOM JARDIM	02/06/2024 09:51:	02/06/2024 12:40:	BOM JARDIM	INTERNO - NAO PROGRAMADA - MEIO AMBIENTE - ARVORE OU VEGETACAO
18951670_17815635	TACAIMBO	07/06/2024 15:56:	08/06/2024 17:10:	BELO JARDIM	INTERNO - NAO PROGRAMADA - MEIO AMBIENTE - ARVORE OU VEGETACAO
18948857_17811645	CABO DE SANTO AGOSTINHO	06/06/2024 09:44:	06/06/2024 11:38:	ENSEADA DOS CORAIS	INTERNO - NAO PROGRAMADA - MEIO AMBIENTE - ARVORE OU VEGETACAO
18945763_17809120	GAMELEIRA	04/06/2024 16:46:	05/06/2024 01:07:	PALMARES	INTERNO - NAO PROGRAMADA - MEIO AMBIENTE - ARVORE OU VEGETACAO
18954453_17817966	POMBOS	09/06/2024 10:32:	09/06/2024 17:02:	VITORIA DE SANTO ANTAO II	INTERNO - NAO PROGRAMADA - MEIO AMBIENTE - ARVORE OU VEGETACAO
18946452_17810982	PAULISTA	04/06/2024 22:16:	05/06/2024 17:00:	PARATIBE I	INTERNO - NAO PROGRAMADA - MEIO AMBIENTE - ARVORE OU VEGETACAO
18952875_17815521	ABREU E LIMA	08/06/2024 09:43:	08/06/2024 20:51:	CRUZ DE REBOUCAS	INTERNO - NAO PROGRAMADA - MEIO AMBIENTE - ARVORE OU VEGETACAO
18943100_17805481	SAO LOURENCO DA MATA	03/06/2024 10:37:	03/06/2024 13:00:	TABATINGA	INTERNO - NAO PROGRAMADA - MEIO AMBIENTE - ARVORE OU VEGETACAO
18943470_17806593	PESQUEIRA	03/06/2024 19:00:	03/06/2024 20:05:	PESQUEIRA	INTERNO - NAO PROGRAMADA - MEIO AMBIENTE - ARVORE OU VEGETACAO
18951050_17814010	MACHADOS	07/06/2024 10:38:	07/06/2024 18:30:	LIMOERO	INTERNO - NAO PROGRAMADA - MEIO AMBIENTE - ARVORE OU VEGETACAO
18949653_17813554	ABREU E LIMA	06/06/2024 15:47:	06/06/2024 22:50:	CRUZ DE REBOUCAS	INTERNO - NAO PROGRAMADA - MEIO AMBIENTE - ARVORE OU VEGETACAO
18944356_17807325	SAO LOURENCO DA MATA	04/06/2024 09:31:	04/06/2024 09:35:	TABATINGA	INTERNO - NAO PROGRAMADA - MEIO AMBIENTE - ARVORE OU VEGETACAO
18943819_17806348	OLINDA	03/06/2024 16:22:	03/06/2024 18:50:	SAO BENEDITO	INTERNO - NAO PROGRAMADA - MEIO AMBIENTE - ARVORE OU VEGETACAO
18952560_17825314	CARUARU	08/06/2024 07:28:	08/06/2024 14:45:	CARUARU	INTERNO - NAO PROGRAMADA - MEIO AMBIENTE - ARVORE OU VEGETACAO
18954954_17818204	VICENCA	09/06/2024 14:26:	09/06/2024 21:30:	NAZARE DA MATA	INTERNO - NAO PROGRAMADA - MEIO AMBIENTE - ARVORE OU VEGETACAO
18952875_17815737	ABREU E LIMA	08/06/2024 11:45:	08/06/2024 15:00:	CRUZ DE REBOUCAS	INTERNO - NAO PROGRAMADA - MEIO AMBIENTE - ARVORE OU VEGETACAO
18953475_17818974	JOAO ALFREDO	08/06/2024 15:05:	09/06/2024 06:40:	BOM JARDIM	INTERNO - NAO PROGRAMADA - MEIO AMBIENTE - ARVORE OU VEGETACAO
18954846_17817613	ESCALA	09/06/2024 13:16:	10/06/2024 12:25:	ESCALA	INTERNO - NAO PROGRAMADA - MEIO AMBIENTE - ARVORE OU VEGETACAO
18951720_17815056	AGUAS BELAS	07/06/2024 16:22:	08/06/2024 00:18:	AGUAS BELAS	INTERNO - NAO PROGRAMADA - MEIO AMBIENTE - ARVORE OU VEGETACAO
18945240_17808456	GRAVATA	04/06/2024 12:01:	04/06/2024 15:10:	GRAVATA	INTERNO - NAO PROGRAMADA - MEIO AMBIENTE - ARVORE OU VEGETACAO
18948138_17811351	GARANHUNS	05/06/2024 19:57:	06/06/2024 10:00:	BREJAO	INTERNO - NAO PROGRAMADA - MEIO AMBIENTE - ARVORE OU VEGETACAO
18951808_17814880	CUSTODIA	07/06/2024 17:06:	07/06/2024 20:40:	CUSTODIA	INTERNO - NAO PROGRAMADA - MEIO AMBIENTE - ARVORE OU VEGETACAO
18946939_17809934	ALAGOINHA	05/06/2024 10:19:	05/06/2024 13:46:	PESQUEIRA	INTERNO - NAO PROGRAMADA - MEIO AMBIENTE - ARVORE OU VEGETACAO
18940995_17806935	ESCALA	02/06/2024 05:32:	02/06/2024 07:33:	ESCALA	INTERNO - NAO PROGRAMADA - MEIO AMBIENTE - ARVORE OU VEGETACAO
18944560_17809244	VICENCA	04/06/2024 07:54:	04/06/2024 14:35:	VICENCA	INTERNO - NAO PROGRAMADA - MEIO AMBIENTE - ARVORE OU VEGETACAO
18952568_17816354	TUPANATINGA	08/06/2024 07:21:	08/06/2024 17:00:	BUIQUE	INTERNO - NAO PROGRAMADA - MEIO AMBIENTE - ARVORE OU VEGETACAO
18943623_17850748	CARPINA	03/06/2024 14:47:	03/06/2024 15:55:	CARPINA	INTERNO - NAO PROGRAMADA - MEIO AMBIENTE - ARVORE OU VEGETACAO
18947500_17810619	BEZERROS	05/06/2024 14:14:	05/06/2024 18:50:	RIACHO DAS ALMAS	INTERNO - NAO PROGRAMADA - MEIO AMBIENTE - ARVORE OU VEGETACAO
18955236_17818044	SALGADINHO	09/06/2024 17:22:	09/06/2024 18:45:	PASSIRA	INTERNO - NAO PROGRAMADA - MEIO AMBIENTE - ARVORE OU VEGETACAO
18945471_17827744	BEZERROS	04/06/2024 14:08:	04/06/2024 19:41:	BEZERROS	INTERNO - NAO PROGRAMADA - MEIO AMBIENTE - ARVORE OU VEGETACAO
18941413_17804457	CAMARAGIBE	02/06/2024 10:12:	03/06/2024 02:03:	CAMARAGIBE	INTERNO - NAO PROGRAMADA - MEIO AMBIENTE - ARVORE OU VEGETACAO
18941132_17804168	PANELAS	02/06/2024 07:48:	02/06/2024 15:37:	QUIPAPA	INTERNO - NAO PROGRAMADA - MEIO AMBIENTE - ARVORE OU VEGETACAO
18949470_17825786	SAO VICENTE FERRER	06/06/2024 14:15:	06/06/2024 16:09:	MACAPARANA	INTERNO - NAO PROGRAMADA - MEIO AMBIENTE - ARVORE OU VEGETACAO
18941114_17804289	SALOA	02/06/2024 07:33:	02/06/2024 12:18:	BREJAO	INTERNO - NAO PROGRAMADA - MEIO AMBIENTE - ARVORE OU VEGETACAO
18943986_17804745	PESQUEIRA	01/06/2024 12:55:	01/06/2024 13:55:	PESQUEIRA	INTERNO - NAO PROGRAMADA - MEIO AMBIENTE - ARVORE OU VEGETACAO
18939653_17801763	GRAVATA	01/06/2024 08:40:	01/06/2024 11:35:	GRAVATA	INTERNO - NAO PROGRAMADA - MEIO AMBIENTE - ARVORE OU VEGETACAO
18941622_17857375	VITORIA DE SANTO ANTAO	02/06/2024 12:04:	02/06/2024 13:40:	VITORIA DE SANTO ANTAO	INTERNO - NAO PROGRAMADA - MEIO AMBIENTE - ARVORE OU VEGETACAO
18950651_17814616	VERTENTE DO LERIO	07/06/2024 07:57:	07/06/2024 17:50:	SURUBIM	INTERNO - NAO PROGRAMADA - MEIO AMBIENTE - DESCARGA ATMOSFERICA
18944827_17808998	BOM JARDIM	04/06/2024 15:35:	04/06/2024 18:39:	BOM JARDIM	INTERNO - NAO PROGRAMADA - MEIO AMBIENTE - DESCARGA ATMOSFERICA
18946972_17826195	SANTA CRUZ DO CAPIBARIBE	05/06/2024 10:45:	05/06/2024 12:50:	SANTA CRUZ DO CAPIBARIBE	INTERNO - NAO PROGRAMADA - MEIO AMBIENTE - DESCARGA ATMOSFERICA
18950352_17814075	ANGELIM	07/06/2024 05:11:	07/06/2024 10:29:	ANGELIM	INTERNO - NAO PROGRAMADA - MEIO AMBIENTE - DESCARGA ATMOSFERICA
18954604_17817999	RECIFE	09/06/2024 11:11:	09/06/2024 15:30:	MACAXEIRA	INTERNO - NAO PROGRAMADA - MEIO AMBIENTE - DESCARGA ATMOSFERICA
18945346_17809442	CUMARU	04/06/2024 13:04:	05/06/2024 10:35:	PASSIRA	INTERNO - NAO PROGRAMADA - MEIO AMBIENTE - DESCARGA ATMOSFERICA
18942381_17805242	AFOGADOS DA INGAZEIRA	02/06/2024 23:53:	03/06/2024 11:20:	AFOGADOS DA INGAZEIRA	INTERNO - NAO PROGRAMADA - MEIO AMBIENTE - DESCARGA ATMOSFERICA
18942545_17805403	JABOATAO DOS GUARARAPES	03/06/2024 13:04:	03/06/2024 13:08:	PIADEDA	INTERNO - NAO PROGRAMADA - MEIO AMBIENTE - DESCARGA ATMOSFERICA
18939420_17801937	CARUARU	01/06/2024 05:50:	01/06/2024 12:20:	CAMPUS	INTERNO - NAO PROGRAMADA - MEIO AMBIENTE - DESCARGA ATMOSFERICA
18953272_17816288	IBIRAJUBA	08/06/2024 13:16:	08/06/2024 16:51:	LAJEDO	INTERNO - NAO PROGRAMADA - MEIO AMBIENTE - DESCARGA ATMOSFERICA
18950419_17817300	BELO JARDIM	07/06/2024 06:36:	07/06/2024 10:20:	BREJO DA MADRE DE DEUS	INTERNO - NAO PROGRAMADA - MEIO AMBIENTE - DESCARGA ATMOSFERICA
18941704_17804497	BARREIROS	02/06/2024 07:19:	02/06/2024 23:40:	BARREIROS	INTERNO - NAO PROGRAMADA - MEIO AMBIENTE - DESCARGA ATMOSFERICA
18953075_17816306	CARPINA	08/06/2024 11:23:	08/06/2024 17:00:	CARPINA	INTERNO - NAO PROGRAMADA - MEIO AMBIENTE - DESCARGA ATMOSFERICA
18944505_17808247	JOAO ALFREDO	04/06/2024 07:16:	04/06/2024 12:20:	LIMOERO	INTERNO - NAO PROGRAMADA - MEIO AMBIENTE - DESCARGA ATMOSFERICA

18944010_17806984	CAETES	03/06/2024 20:20	03/06/2024 22:35	CAETES	INTERNO - NAO PROGRAMADA - MEIO AMBIENTE - QUEIMADA OU INCENDIO
18943330_17805461	RECIFE	03/06/2024 12:17	03/06/2024 14:25	IPUTINGA	INTERNO - NAO PROGRAMADA - MEIO AMBIENTE - QUEIMADA OU INCENDIO
18941515_17804264	SIRINHAEM	02/06/2024 11:00	02/06/2024 20:50	RIO FORMOSO	INTERNO - NAO PROGRAMADA - MEIO AMBIENTE - QUEIMADA OU INCENDIO
18954207_17817553	RECIFE	09/06/2024 10:35	09/06/2024 11:15	IPUTINGA	INTERNO - NAO PROGRAMADA - MEIO AMBIENTE - QUEIMADA OU INCENDIO
18952592_17816221	OLINDA	08/06/2024 07:36	08/06/2024 11:50	SAO BENEDITO	INTERNO - NAO PROGRAMADA - MEIO AMBIENTE - QUEIMADA OU INCENDIO
18948559_17811559	ITAMARACА	06/06/2024 07:53	06/06/2024 10:07	ITAMARACА	INTERNO - NAO PROGRAMADA - MEIO AMBIENTE - QUEIMADA OU INCENDIO
18943605_17806787	JATAUBA	03/06/2024 14:42	04/06/2024 00:05	BREJO DA MADRE DE DEUS	INTERNO - NAO PROGRAMADA - MEIO AMBIENTE - QUEIMADA OU INCENDIO
18944010_17806964	CAETES	03/06/2024 18:08	04/06/2024 03:03	CAETES	INTERNO - NAO PROGRAMADA - MEIO AMBIENTE - QUEIMADA OU INCENDIO
18950333_17814857	PETROLINA	07/06/2024 09:29	07/06/2024 19:00	BARRA DE BEBEDOURO	INTERNO - NAO PROGRAMADA - MEIO AMBIENTE - QUEIMADA OU INCENDIO
18946254_17809052	OROBO	05/06/2024 00:52	05/06/2024 01:02	BOM JARDIM	INTERNO - NAO PROGRAMADA - MEIO AMBIENTE - VENTO
18954646_17817556	BOM JARDIM	09/06/2024 11:29	09/06/2024 13:12	BOM JARDIM	INTERNO - NAO PROGRAMADA - MEIO AMBIENTE - VENTO
18941982_17803840	CAMARAGIBE	02/06/2024 16:22	02/06/2024 18:52	CAMARAGIBE	INTERNO - NAO PROGRAMADA - MEIO AMBIENTE - VENTO
18944212_17875462	OLINDA	03/06/2024 23:30	04/06/2024 01:19	OLINDA	INTERNO - NAO PROGRAMADA - MEIO AMBIENTE - VENTO
18945074_17836866	QUIPAPA	04/06/2024 10:47	04/06/2024 18:38	QUIPAPA	INTERNO - NAO PROGRAMADA - MEIO AMBIENTE - VENTO
18951372_17814337	JUREMA	07/06/2024 14:28	07/06/2024 14:43	QUIPAPA	INTERNO - NAO PROGRAMADA - MEIO AMBIENTE - VENTO
18954245_17818283	SIRINHAEM	09/06/2024 07:54	10/06/2024 11:10	RIO FORMOSO	INTERNO - NAO PROGRAMADA - MEIO AMBIENTE - VENTO
18945614_17808622	CORRENTES	04/06/2024 15:15	04/06/2024 18:30	CORRENTES	INTERNO - NAO PROGRAMADA - MEIO AMBIENTE - VENTO
18942097_17803900	VITORIA DE SANTO ANTAO	02/06/2024 17:47	02/06/2024 19:48	VITORIA DE SANTO ANTAO	INTERNO - NAO PROGRAMADA - MEIO AMBIENTE - VENTO
18940093_17802086	TAQUARITINGA DO NORTE	01/06/2024 13:40	01/06/2024 15:47	SANTA CRUZ DO CAPIBARIBE	INTERNO - NAO PROGRAMADA - MEIO AMBIENTE - VENTO
18954015_17816904	PAULISTA	09/06/2024 01:06	09/06/2024 02:28	PAU AMARELO	INTERNO - NAO PROGRAMADA - MEIO AMBIENTE - VENTO
18942667_17850745	VICENCA	02/06/2024 17:21	02/06/2024 20:08	VICENCA	INTERNO - NAO PROGRAMADA - MEIO AMBIENTE - VENTO
18950346_17814175	BUIQUE	07/06/2024 04:39	07/06/2024 08:54	BUIQUE	INTERNO - NAO PROGRAMADA - MEIO AMBIENTE - VENTO
18944491_17807897	ALIANCA	04/06/2024 09:54	04/06/2024 14:38	VICENCA	INTERNO - NAO PROGRAMADA - MEIO AMBIENTE - VENTO
18948083_17810679	CUMARU	05/06/2024 19:13	05/06/2024 21:12	PASSIRA	INTERNO - NAO PROGRAMADA - MEIO AMBIENTE - VENTO
18955182_17837829	PAULISTA	09/06/2024 16:53	10/06/2024 10:02	SAO BENEDITO	INTERNO - NAO PROGRAMADA - MEIO AMBIENTE - VENTO
18950723_17814453	CASINHAS	07/06/2024 08:58	07/06/2024 16:45	SURUBIM	INTERNO - NAO PROGRAMADA - MEIO AMBIENTE - VENTO
18941016_17811145	MACAPARANA	02/06/2024 06:14	02/06/2024 07:09	TIMBAUBA	INTERNO - NAO PROGRAMADA - MEIO AMBIENTE - VENTO
18950723_17813758	CASINHAS	07/06/2024 08:58	07/06/2024 17:23	SURUBIM	INTERNO - NAO PROGRAMADA - MEIO AMBIENTE - VENTO
18951918_17816250	SAO LOURENCO DA MATA	08/06/2024 12:50	08/06/2024 14:50	TABATINGA	INTERNO - NAO PROGRAMADA - MEIO AMBIENTE - VENTO
18948847_17814460	RIO FORMOSO	07/06/2024 15:05	07/06/2024 15:30	RIO FORMOSO	INTERNO - NAO PROGRAMADA - MEIO AMBIENTE - VENTO
18951713_17816443	CUPIRA	07/06/2024 16:18	07/06/2024 18:47	CUPIRA	INTERNO - NAO PROGRAMADA - MEIO AMBIENTE - VENTO
18944212_17875515	OLINDA	04/06/2024 15:54	04/06/2024 16:22	SANTO AMARO	INTERNO - NAO PROGRAMADA - MEIO AMBIENTE - VENTO
18953285_17816309	GAMELEIRA	08/06/2024 13:25	08/06/2024 17:10	BARREIROS	INTERNO - NAO PROGRAMADA - MEIO AMBIENTE - VENTO
18950505_17813679	TRINDADE	07/06/2024 07:32	07/06/2024 10:35	TRINDADE	INTERNO - NAO PROGRAMADA - MEIO AMBIENTE - VENTO
18942256_17805086	CUMARU	02/06/2024 20:27	03/06/2024 10:40	PASSIRA	INTERNO - NAO PROGRAMADA - MEIO AMBIENTE - VENTO
18950533_17814987	DORMENTES	07/06/2024 07:44	07/06/2024 17:10	SANTA CRUZ	INTERNO - NAO PROGRAMADA - MEIO AMBIENTE - VENTO
18941798_17805058	EXU	02/06/2024 13:49	03/06/2024 10:48	EXU	INTERNO - NAO PROGRAMADA - MEIO AMBIENTE - VENTO
18941878_17804902	BOM CONSELHO	02/06/2024 15:08	03/06/2024 07:45	BOM CONSELHO	INTERNO - NAO PROGRAMADA - MEIO AMBIENTE - VENTO
18942651_17805935	CARUARU	03/06/2024 08:03	03/06/2024 15:16	TORITAMA	INTERNO - NAO PROGRAMADA - MEIO AMBIENTE - VENTO
18952395_17816238	AFOGADOS DA INGAZEIRA	08/06/2024 02:25	08/06/2024 14:30	AFOGADOS DA INGAZEIRA	INTERNO - NAO PROGRAMADA - MEIO AMBIENTE - VENTO
18951009_17814268	LIMOERIO	07/06/2024 10:21	07/06/2024 13:09	LIMOERIO	INTERNO - NAO PROGRAMADA - MEIO AMBIENTE - VENTO
18941046_17803141	CEDRO	02/06/2024 06:42	02/06/2024 09:40	SERRITA	INTERNO - NAO PROGRAMADA - MEIO AMBIENTE - VENTO
18949464_17813152	TIMBAUBA	06/06/2024 14:12	06/06/2024 21:52	TIMBAUBA	INTERNO - NAO PROGRAMADA - MEIO AMBIENTE - VENTO
18949761_17812564	SAO LOURENCO DA MATA	06/06/2024 16:43	07/06/2024 16:39	SAO LOURENCO DA MATA	INTERNO - NAO PROGRAMADA - MEIO AMBIENTE - VENTO
18941892_17804509	BUIQUE	02/06/2024 15:19	02/06/2024 23:51	BUIQUE	INTERNO - NAO PROGRAMADA - MEIO AMBIENTE - VENTO
18953709_17817116	INAJA	08/06/2024 17:37	08/06/2024 23:00	INAJA	INTERNO - NAO PROGRAMADA - MEIO AMBIENTE - VENTO
18952861_17816636	SAO JOAO	08/06/2024 09:36	08/06/2024 20:40	HELIOPOLIS	INTERNO - NAO PROGRAMADA - MEIO AMBIENTE - VENTO
18952088_17816664	BEZERROS	07/06/2024 19:43	08/06/2024 21:10	BEZERROS	INTERNO - NAO PROGRAMADA - MEIO AMBIENTE - VENTO
18955564_17853356	CAMUTANGA	09/06/2024 22:47	10/06/2024 04:53	TIMBAUBA	INTERNO - NAO PROGRAMADA - MEIO AMBIENTE - VENTO
18954185_17817518	CAMOCIM DE SAO FELIX	09/06/2024 06:56	09/06/2024 10:25	CAMOCIM DE SAO FELIX	INTERNO - NAO PROGRAMADA - MEIO AMBIENTE - VENTO
18941255_17803584	FLORESTA	02/06/2024 08:53	02/06/2024 13:58	FLORESTA	INTERNO - NAO PROGRAMADA - MEIO AMBIENTE - VENTO
18941199_17811386	ALIANCA	02/06/2024 08:33	02/06/2024 09:10	CONDADO	INTERNO - NAO PROGRAMADA - MEIO AMBIENTE - VENTO
18942047_17804097	SAO JOAQUIM DO MONTE	02/06/2024 17:03	02/06/2024 22:38	CUPIRA	INTERNO - NAO PROGRAMADA - MEIO AMBIENTE - ARVORE OU VEGETACAO
18955047_17818589	SURUBIM	09/06/2024 14:58	10/06/2024 05:25	SURUBIM	INTERNO - NAO PROGRAMADA - MEIO AMBIENTE - ARVORE OU VEGETACAO
18942529_17805051	CABO DE SANTO AGOSTINHO	03/06/2024 06:57	03/06/2024 10:40	IPOJUCA	INTERNO - NAO PROGRAMADA - MEIO AMBIENTE - ARVORE OU VEGETACAO
18941747_17804230	SAO LOURENCO DA MATA	02/06/2024 13:13	02/06/2024 21:32	TABATINGA	INTERNO - NAO PROGRAMADA - MEIO AMBIENTE - ARVORE OU VEGETACAO
18941489_17805090	ITAIBA	02/06/2024 10:49	02/06/2024 14:20	AQUAS BELAS	INTERNO - NAO PROGRAMADA - MEIO AMBIENTE - ARVORE OU VEGETACAO
18945896_17840662	SAO JOAQUIM DO MONTE	04/06/2024 18:00	04/06/2024 20:27	CUPIRA	INTERNO - NAO PROGRAMADA - MEIO AMBIENTE - ARVORE OU VEGETACAO
18951882_17805097	SAO VICENTE FERRER	07/06/2024 17:43	07/06/2024 20:12	MACAPARANA	INTERNO - NAO PROGRAMADA - MEIO AMBIENTE - ARVORE OU VEGETACAO
18954670_17818143	SAO LOURENCO DA MATA	09/06/2024 11:39	09/06/2024 17:00	TABATINGA	INTERNO - NAO PROGRAMADA - MEIO AMBIENTE - ARVORE OU VEGETACAO
18952563_17864965	SANTA CRUZ DA BAIXA VERDE	08/06/2024 07:19	08/06/2024 10:10	SERRA TALHADA	INTERNO - NAO PROGRAMADA - MEIO AMBIENTE - ARVORE OU VEGETACAO
18944859_17808045	ITAIBA	04/06/2024 09:30	04/06/2024 13:58	AQUAS BELAS	INTERNO - NAO PROGRAMADA - MEIO AMBIENTE - DESCARGA ATMOSFERICA
18951653_17816296	BUIQUE	07/06/2024 15:49	08/06/2024 13:23	BUIQUE	INTERNO - NAO PROGRAMADA - MEIO AMBIENTE - DESCARGA ATMOSFERICA
18951684_17814621	LAGOA DO CARRO	07/06/2024 15:59	07/06/2024 17:35	CARPINA	INTERNO - NAO PROGRAMADA - MEIO AMBIENTE - DESCARGA ATMOSFERICA
18939705_17802303	BREJAO	01/06/2024 17:40	03/06/2024 04:00	BREJAO	INTERNO - NAO PROGRAMADA - MEIO AMBIENTE - INUNDACAO
18954163_17818421	OLINDA	09/06/2024 06:22	09/06/2024 14:08	OLINDA	INTERNO - NAO PROGRAMADA - MEIO AMBIENTE - QUEIMADA
18952548_17816053	BELO JARDIM	08/06/2024 07:11	08/06/2024 14:34	BREJO DA MADRE DE DEUS	INTERNO - NAO PROGRAMADA - MEIO AMBIENTE - VENTO
18950746_17813787	POCAO	07/06/2024 09:06	07/06/2024 11:55	PESQUEIRA	INTERNO - NAO PROGRAMADA - MEIO AMBIENTE - VENTO
18942214_17804788	BOM JARDIM	02/06/2024 19:31	03/06/2024 09:00	LIMOERIO	INTERNO - NAO PROGRAMADA - MEIO AMBIENTE - VENTO
18953008_17816074	FLORESTA	08/06/2024 10:44	08/06/2024 14:10	NOVA PETROLANDIA	INTERNO - NAO PROGRAMADA - MEIO AMBIENTE - VENTO
18954085_17817016	IGARASSU	09/06/2024 02:57	09/06/2024 11:00	CRUZ DE REBOUCAS	INTERNO - NAO PROGRAMADA - MEIO AMBIENTE - VENTO
18940089_17802042	SALGADINHO	01/06/2024 13:35	01/06/2024 14:50	PASSIRA	INTERNO - NAO PROGRAMADA - MEIO AMBIENTE - ARVORE OU VEGETACAO
18940801_17809267	IPOJUCA	01/06/2024 22:18	02/06/2024 02:10	ESCADA	INTERNO - NAO PROGRAMADA - MEIO AMBIENTE - ARVORE OU VEGETACAO
18950442_17814593	POCAO	07/06/2024 06:55	11/06/2024 15:45	PESQUEIRA	INTERNO - NAO PROGRAMADA - MEIO AMBIENTE - ARVORE OU VEGETACAO
18950483_17813398	MORENO	07/06/2024 07:20	07/06/2024 09:35	JABOATAO	INTERNO - NAO PROGRAMADA - MEIO AMBIENTE - ARVORE OU VEGETACAO
18940177_17812424	MACAPARANA	01/06/2024 14:38	01/06/2024 19:31	TIMBAUBA	INTERNO - NAO PROGRAMADA - MEIO AMBIENTE - ARVORE OU VEGETACAO
18953336_17816535	BODOCO	08/06/2024 13:56	08/06/2024 18:04	EXU	INTERNO - NAO PROGRAMADA - MEIO AMBIENTE - DESCARGA ATMOSFERICA
18953590_17817408	JABOATAO DOS GUARARAPES	08/06/2024 16:16	09/06/2024 11:10	PIEDEADE	INTERNO - NAO PROGRAMADA - MEIO AMBIENTE - QUEIMADA OU INCENDIO
18940398_17802299	CABO DE SANTO AGOSTINHO	01/06/2024 16:56	01/06/2024 18:37	PIRAPAMA I	INTERNO - NAO PROGRAMADA - MEIO AMBIENTE - QUEIMADA OU INCENDIO
18953787_17817252	ESCADAS	08/06/2024 18:32	09/06/2024 08:11	ESCADAS	INTERNO - NAO PROGRAMADA - MEIO AMBIENTE - QUEIMADA OU INCENDIO
18954163_17818416	OLINDA	09/06/2024 06:22	09/06/2024 14:08	OLINDA	INTERNO - NAO PROGRAMADA - MEIO AMBIENTE - QUEIMADA OU INCENDIO
18941901_17804466	LAGOA GRANDE	02/06/2024 15:27	03/06/2024 07:51	BARRA DE BEBEDOURO	INTERNO - NAO PROGRAMADA - MEIO AMBIENTE - VENTO
18953634_17817196	GARANHUNS	08/06/2024 16:42	09/06/2024 07:50	HELIOPOLIS	INTERNO - NAO PROGRAMADA - MEIO AMBIENTE - VENTO
18952748_17817546	SAO JOSE DO BELMONTE	08/06/2024 08:44	08/06/2024 11:37	SAO JOSE DO BELMONTE	INTERNO - NAO PROGRAMADA - MEIO AMBIENTE - VENTO
18948685_17813828	JATAUBA	05/06/2024 16:02	06/06/2024 14:25	BREJO DA MADRE DE DEUS	INTERNO - NAO PROGRAMADA - MEIO AMBIENTE - VENTO
18945325_17808040	RECIFE	04/06/2024 12:53	04/06/2024 14:50	BOA VIAGEM	INTERNO - NAO PROGRAMADA - MEIO AMBIENTE - VENTO
18942514_17804903	NAZARE DA MATA	03/06/2024 06:49	03/06/2024 10:01	NAZARE DA MATA	INTERNO - NAO PROGRAMADA - MEIO AMBIENTE - VENTO
18941816_17807552	IGUARACI	02/06/2024 14:04	02/06/2024 16:59	SAO JOSE DO EGITO	INTERNO - NAO PROGRAMADA - MEIO AMBIENTE - ARVORE OU VEGETACAO
18943616_17806598	RIO FORMOSO	03/06/2024 14:45	03/06/2024 23:25	RIO FORMOSO	INTERNO - NAO PROGRAMADA - MEIO AMBIENTE - ARVORE OU VEGETACAO
18943575_17805643	FERNANDO DE NORONHA	03/06/2024 14:29	03/06/2024 15:57	FERNANDO DE NORONHA	INTERNO - NAO PROGRAMADA - MEIO AMBIENTE - ARVORE OU VEGETACAO
18943074_17807888	ALTINHO	03/06/2024 10:24	05/06/2024 11:09	AGRESTINA	INTERNO - NAO PROGRAMADA - MEIO AMBIENTE - DESCARGA ATMOSFERICA
18948845_17811630	CABO DE SANTO AGOSTINHO	06/06/2024 09:36	06/06/2024 11:33	PIRAPAMA I	INTERNO - NAO PROGRAMADA - MEIO AMBIENTE - QUEIMADA OU INCENDIO
18944010_17806971	CAETES	03/06/2024 18:08	04/06/2024 03:03	CAETES	INTERNO - NAO PROGRAMADA - MEIO AMBIENTE - QUEIMADA OU INCENDIO
18956353_17819598	RECIFE	10/06/2024 10:36	10/06/2024 13:13	MACAXEIRA	INTERNO - NAO PROGRAMADA - MEIO AMBIENTE - QUEIMADA OU INCENDIO
18942044_17804341	QUIPAPA	02/06/2024 16:59	03/06/2024 00:47	QUIPAPA	INTERNO - NAO PROGRAMADA - MEIO AMBIENTE - VENTO
18954415_17819872	SERTANIA	09/06/2024 09:27	10/06/2024 15:20	SERTANIA	INTERNO - NAO PROGRAMADA - MEIO AMBIENTE - ARVORE OU VEGETACAO
18949659_17817723	BARREIROS	06/06/2024 15:48	09/06/2024 14:54	BARREIROS	INTERNO - NAO PROGRAMADA - MEIO AMBIENTE - ARVORE OU VEGETACAO
18939977_17802119	BUIQUE	01/06/2024 12:24	01/06/2024 16:15	BUIQUE	INTERNO - NAO PROGRAMADA - MEIO AMBIENTE - ARVORE OU VEGETACAO
18950878_17813886	AQUAS BELAS	07/06/2024 09:43	07		

18952912_17856943	IGARASSU	08/06/2024 09:54	09/06/2024 00:05	IGARASSU	INTERNO - NAO PROGRAMADA - MEIO AMBIENTE - ARVORE OU VEGETACAO
18954264_17817401	ITAIBA	09/06/2024 08:06	09/06/2024 12:20	INAJA	INTERNO - NAO PROGRAMADA - MEIO AMBIENTE - ARVORE OU VEGETACAO
18945393_17809312	RECIFE	04/06/2024 13:29	05/06/2024 11:35	TAMARINEIRA	INTERNO - NAO PROGRAMADA - MEIO AMBIENTE - ARVORE OU VEGETACAO
18942954_17806082	MORENO	03/06/2024 09:47	03/06/2024 16:03	MORENO	INTERNO - NAO PROGRAMADA - MEIO AMBIENTE - ARVORE OU VEGETACAO
18954935_17818451	CABO DE SANTO AGOSTINHO	09/06/2024 19:46	10/06/2024 09:40	IPOJUCA	INTERNO - NAO PROGRAMADA - MEIO AMBIENTE - ARVORE OU VEGETACAO
18940051_17802225	VERTENTES	01/06/2024 13:10	01/06/2024 18:01	VERTENTES	INTERNO - NAO PROGRAMADA - MEIO AMBIENTE - ARVORE OU VEGETACAO
18941247_17803610	CABO DE SANTO AGOSTINHO	02/06/2024 08:50	02/06/2024 14:59	PIRAPAMA I	INTERNO - NAO PROGRAMADA - MEIO AMBIENTE - QUEIMADA OU INCENDIO
18942794_17806374	ARCOVERDE	03/06/2024 08:54	03/06/2024 17:25	ARCOVERDE	INTERNO - NAO PROGRAMADA - MEIO AMBIENTE - QUEIMADA OU INCENDIO
18948376_17811797	JABOATAO DOS GUARARAPES	06/06/2024 04:45	06/06/2024 09:50	PIEDEADE	INTERNO - NAO PROGRAMADA - MEIO AMBIENTE - QUEIMADA OU INCENDIO
18955432_17818745	ALTINHO	09/06/2024 19:32	10/06/2024 09:10	AGRESTINA	INTERNO - NAO PROGRAMADA - MEIO AMBIENTE - ARVORE OU VEGETACAO
18952574_17815489	AGUAS BELAS	08/06/2024 07:25	08/06/2024 12:35	AGUAS BELAS	INTERNO - NAO PROGRAMADA - MEIO AMBIENTE - ARVORE OU VEGETACAO
18952462_17815660	BUENOS AIRES	08/06/2024 05:54	08/06/2024 11:33	VICENCIA	INTERNO - NAO PROGRAMADA - MEIO AMBIENTE - DESCARGA ATMOSFERICA
18942024_17805901	JABOATAO DOS GUARARAPES	02/06/2024 16:44	02/06/2024 17:48	PRAZERES	INTERNO - NAO PROGRAMADA - MEIO AMBIENTE - QUEIMADA OU INCENDIO
18944010_17806967	CAETES	03/06/2024 18:08	04/06/2024 03:03	CAETES	INTERNO - NAO PROGRAMADA - MEIO AMBIENTE - QUEIMADA OU INCENDIO
18945525_17822023	RECIFE	04/06/2024 14:32	04/06/2024 17:35	IMBIRIBEIRA	INTERNO - NAO PROGRAMADA - MEIO AMBIENTE - QUEIMADA OU INCENDIO
18940746_17802677	RECIFE	01/06/2024 21:54	02/06/2024 00:18	SAO BENEDITO	INTERNO - NAO PROGRAMADA - MEIO AMBIENTE - QUEIMADA OU INCENDIO
18950815_17815587	RECIFE	07/06/2024 09:26	08/06/2024 00:03	MACAXEIRA	INTERNO - NAO PROGRAMADA - MEIO AMBIENTE - QUEIMADA OU INCENDIO
18940123_17801928	ITAMARACA	01/06/2024 13:59	01/06/2024 16:15	ITAMARACA	INTERNO - NAO PROGRAMADA - MEIO AMBIENTE - QUEIMADA OU INCENDIO
18954054_17817092	ESCALA	09/06/2024 00:02	09/06/2024 04:01	ESCALA	INTERNO - NAO PROGRAMADA - MEIO AMBIENTE - QUEIMADA OU INCENDIO
18940742_17802839	IPOJUCA	01/06/2024 21:52	02/06/2024 11:20	IPOJUCA	INTERNO - NAO PROGRAMADA - MEIO AMBIENTE - QUEIMADA OU INCENDIO
1894567_17808889	RECIFE	04/06/2024 18:53	04/06/2024 22:54	SANTO AMARO	INTERNO - NAO PROGRAMADA - MEIO AMBIENTE - QUEIMADA OU INCENDIO
18944716_17808820	BUIQUE	04/06/2024 08:45	04/06/2024 21:20	BUIQUE	INTERNO - NAO PROGRAMADA - MEIO AMBIENTE - ARVORE OU VEGETACAO
18950631_17814271	CAETES	07/06/2024 08:22	07/06/2024 16:00	CAETES	INTERNO - NAO PROGRAMADA - MEIO AMBIENTE - ARVORE OU VEGETACAO
18944487_17809436	VERTENTES	04/06/2024 07:08	04/06/2024 11:36	VERTENTES	INTERNO - NAO PROGRAMADA - MEIO AMBIENTE - ARVORE OU VEGETACAO
18947825_17811891	AGUA PRETA	05/06/2024 16:40	07/06/2024 15:00	PALMARES	INTERNO - NAO PROGRAMADA - MEIO AMBIENTE - DESCARGA ATMOSFERICA
18941769_17807873	CARNAUBEIRA DA PENHA	02/06/2024 13:30	04/06/2024 01:24	BOM NOME	INTERNO - NAO PROGRAMADA - MEIO AMBIENTE - DESCARGA ATMOSFERICA
18941663_17805743	EXU	02/06/2024 12:23	03/06/2024 15:16	EXU	INTERNO - NAO PROGRAMADA - MEIO AMBIENTE - DESCARGA ATMOSFERICA
18954163_17818422	OLINDA	09/06/2024 06:22	09/06/2024 14:08	OLINDA	INTERNO - NAO PROGRAMADA - MEIO AMBIENTE - QUEIMADA OU INCENDIO
18943009_17806223	SAO JOSE DA COROA GRANDE	03/06/2024 10:05	03/06/2024 17:24	BARREIROS	INTERNO - NAO PROGRAMADA - MEIO AMBIENTE - QUEIMADA OU INCENDIO
18952942_17816111	GRAVATA	08/06/2024 10:09	08/06/2024 19:48	GRAVATA	INTERNO - NAO PROGRAMADA - MEIO AMBIENTE - QUEIMADA OU INCENDIO
18944604_17809237	MARAIOLA	04/06/2024 08:13	04/06/2024 13:20	CATENDE	INTERNO - NAO PROGRAMADA - MEIO AMBIENTE - VENTO
18956185_17821680	RECIFE	10/06/2024 09:37	11/06/2024 05:50	MACAXEIRA	INTERNO - NAO PROGRAMADA - MEIO AMBIENTE - ARVORE OU VEGETACAO
18953789_17816165	RECIFE	08/06/2024 21:00	08/06/2024 22:20	PINA	INTERNO - NAO PROGRAMADA - MEIO AMBIENTE - ARVORE OU VEGETACAO
18952072_17815721	CAMARAGIBE	08/06/2024 11:37	08/06/2024 11:41	CAMARAGIBE	INTERNO - NAO PROGRAMADA - MEIO AMBIENTE - ARVORE OU VEGETACAO
18946063_17809180	JABOATAO DOS GUARARAPES	04/06/2024 20:36	05/06/2024 00:52	JABOATAO	INTERNO - NAO PROGRAMADA - MEIO AMBIENTE - ARVORE OU VEGETACAO
18950304_17813239	IPOJUCA	07/06/2024 01:28	07/06/2024 04:43	IPOJUCA	INTERNO - NAO PROGRAMADA - MEIO AMBIENTE - ARVORE OU VEGETACAO
18940924_17803128	INGAZEIRA	02/06/2024 01:02	02/06/2024 08:00	AFOGADOS DA INGAZEIRA	INTERNO - NAO PROGRAMADA - MEIO AMBIENTE - ARVORE OU VEGETACAO
18946063_17809197	JABOATAO DOS GUARARAPES	05/06/2024 04:15	05/06/2024 04:56	JABOATAO	INTERNO - NAO PROGRAMADA - MEIO AMBIENTE - ARVORE OU VEGETACAO
18941402_17803877	ABREU E LIMA	02/06/2024 17:39	02/06/2024 21:59	SAO LORENCO DA MATA	INTERNO - NAO PROGRAMADA - MEIO AMBIENTE - ARVORE OU VEGETACAO
18951834_17814875	RECIFE	07/06/2024 17:19	07/06/2024 20:55	BREJO DA MADRE DE DEUS	INTERNO - NAO PROGRAMADA - MEIO AMBIENTE - ARVORE OU VEGETACAO
18955602_17837992	OLINDA	10/06/2024 02:38	10/06/2024 04:43	SAO BENEDITO	INTERNO - NAO PROGRAMADA - MEIO AMBIENTE - ARVORE OU VEGETACAO
18955659_17818985	BREJO DA MADRE DE DEUS	09/06/2024 23:03	10/06/2024 13:21	SANTA CRUZ DO CAPIBARIBE	INTERNO - NAO PROGRAMADA - MEIO AMBIENTE - ARVORE OU VEGETACAO
18954518_17817739	BOM CONSELHO	09/06/2024 10:16	09/06/2024 12:41	BOM CONSELHO	INTERNO - NAO PROGRAMADA - MEIO AMBIENTE - ARVORE OU VEGETACAO
18952875_17815521	ABREU E LIMA	08/06/2024 09:43	08/06/2024 11:45	PARATIBE I	INTERNO - NAO PROGRAMADA - MEIO AMBIENTE - ARVORE OU VEGETACAO
18952353_17815303	RECIFE	07/06/2024 23:45	08/06/2024 05:30	MACAXEIRA	INTERNO - NAO PROGRAMADA - MEIO AMBIENTE - ARVORE OU VEGETACAO
18941938_17803938	SAO LOURENCO DA MATA	02/06/2024 15:49	02/06/2024 17:35	TABATINGA	INTERNO - NAO PROGRAMADA - MEIO AMBIENTE - ARVORE OU VEGETACAO
18941402_17803877	ABREU E LIMA	02/06/2024 17:39	02/06/2024 21:49	BOTAFOGO	INTERNO - NAO PROGRAMADA - MEIO AMBIENTE - ARVORE OU VEGETACAO
18944303_17806893	SAO LOURENCO DA MATA	03/06/2024 22:51	04/06/2024 03:10	SAO LOURENCO DA MATA	INTERNO - NAO PROGRAMADA - MEIO AMBIENTE - ARVORE OU VEGETACAO
18954657_17818327	MARAIOLA	09/06/2024 11:15	09/06/2024 21:26	PALMARES	INTERNO - NAO PROGRAMADA - MEIO AMBIENTE - ARVORE OU VEGETACAO
18943465_17836881	IGARASSU	03/06/2024 13:28	03/06/2024 14:44	CRUZ DE REBOUCAS	INTERNO - NAO PROGRAMADA - MEIO AMBIENTE - ARVORE OU VEGETACAO
18952875_17815521	ABREU E LIMA	08/06/2024 09:43	08/06/2024 22:10	CRUZ DE REBOUCAS	INTERNO - NAO PROGRAMADA - MEIO AMBIENTE - ARVORE OU VEGETACAO
18953661_17816786	CAMARAGIBE	08/06/2024 17:04	08/06/2024 22:20	SAO LOURENCO DA MATA	INTERNO - NAO PROGRAMADA - MEIO AMBIENTE - ARVORE OU VEGETACAO
18951374_17814751	RECIFE	07/06/2024 13:31	08/06/2024 15:20	TABATINGA	INTERNO - NAO PROGRAMADA - MEIO AMBIENTE - ARVORE OU VEGETACAO
18943145_17808628	JABOATAO DOS GUARARAPES	03/06/2024 10:56	03/06/2024 12:26	JABOATAO	INTERNO - NAO PROGRAMADA - MEIO AMBIENTE - ARVORE OU VEGETACAO
18952072_17814755	CAMARAGIBE	07/06/2024 19:33	07/06/2024 20:55	TABATINGA	INTERNO - NAO PROGRAMADA - MEIO AMBIENTE - ARVORE OU VEGETACAO
18940871_17803343	CHA GRANDE	01/06/2024 23:25	02/06/2024 11:32	GRAVATA II	INTERNO - NAO PROGRAMADA - MEIO AMBIENTE - ARVORE OU VEGETACAO
18940113_17802935	IGARASSU	02/06/2024 13:27	02/06/2024 14:08	IGARASSU	INTERNO - NAO PROGRAMADA - MEIO AMBIENTE - ARVORE OU VEGETACAO
18944905_17807995	BREJAO	04/06/2024 09:50	04/06/2024 12:48	BREJAO	INTERNO - NAO PROGRAMADA - MEIO AMBIENTE - ARVORE OU VEGETACAO
18952818_17815979	SAO VICENTE FERRER	08/06/2024 09:14	08/06/2024 12:56	VICENCIA	INTERNO - NAO PROGRAMADA - MEIO AMBIENTE - ARVORE OU VEGETACAO
18950183_17813120	TAMANDARE	06/06/2024 21:55	07/06/2024 01:17	TAMANDARE	INTERNO - NAO PROGRAMADA - MEIO AMBIENTE - ARVORE OU VEGETACAO
18941662_17870551	PAUDALHO	02/06/2024 11:35	02/06/2024 15:45	NAZARE DA MATA	INTERNO - NAO PROGRAMADA - MEIO AMBIENTE - ARVORE OU VEGETACAO
18950330_17813251	GRAVATA	07/06/2024 05:56	07/06/2024 11:41	GRAVATA II	INTERNO - NAO PROGRAMADA - MEIO AMBIENTE - ARVORE OU VEGETACAO
18952875_17815737	ABREU E LIMA	08/06/2024 11:45	08/06/2024 16:02	CRUZ DE REBOUCAS	INTERNO - NAO PROGRAMADA - MEIO AMBIENTE - ARVORE OU VEGETACAO
18940995_17806933	ESCALA	02/06/2024 05:32	02/06/2024 07:33	ESCALA	INTERNO - NAO PROGRAMADA - MEIO AMBIENTE - ARVORE OU VEGETACAO
18951374_17814751	RECIFE	07/06/2024 13:31	08/06/2024 13:38	TABATINGA	INTERNO - NAO PROGRAMADA - MEIO AMBIENTE - ARVORE OU VEGETACAO
18952990_17817400	RECIFE	08/06/2024 10:37	09/06/2024 12:55	PARATIBE I	INTERNO - NAO PROGRAMADA - MEIO AMBIENTE - ARVORE OU VEGETACAO
18947413_17810598	TUPANATINGA	05/06/2024 13:38	05/06/2024 18:40	BUIQUE	INTERNO - NAO PROGRAMADA - MEIO AMBIENTE - ARVORE OU VEGETACAO
18955569_17818993	BREJO DA MADRE DE DEUS	10/06/2024 10:22	10/06/2024 13:21	SANTA CRUZ DO CAPIBARIBE	INTERNO - NAO PROGRAMADA - MEIO AMBIENTE - ARVORE OU VEGETACAO
18943465_17836881	IGARASSU	03/06/2024 13:28	03/06/2024 16:35	CRUZ DE REBOUCAS	INTERNO - NAO PROGRAMADA - MEIO AMBIENTE - ARVORE OU VEGETACAO
18942069_17804896	PASSIRA	02/06/2024 17:33	03/06/2024 09:25	PASSIRA	INTERNO - NAO PROGRAMADA - MEIO AMBIENTE - ARVORE OU VEGETACAO
18941726_17807538	SERRA TALHADA	02/06/2024 13:03	02/06/2024 15:03	SERRA TALHADA	INTERNO - NAO PROGRAMADA - MEIO AMBIENTE - ARVORE OU VEGETACAO
18943465_17836917	IGARASSU	03/06/2024 23:02	03/06/2024 23:06	CRUZ DE REBOUCAS	INTERNO - NAO PROGRAMADA - MEIO AMBIENTE - ARVORE OU VEGETACAO
18944356_17808689	SAO LOURENCO DA MATA	04/06/2024 03:53	04/06/2024 09:03	TABATINGA	INTERNO - NAO PROGRAMADA - MEIO AMBIENTE - ARVORE OU VEGETACAO
18943453_17806292	JOAO ALFREDO	03/06/2024 14:15	03/06/2024 17:35	LIMOERO	INTERNO - NAO PROGRAMADA - MEIO AMBIENTE - ARVORE OU VEGETACAO
18950685_17813791	BARRA DE GUABIRABA	07/06/2024 08:43	07/06/2024 11:20	CAMOCIM DE SAO FELIX	INTERNO - NAO PROGRAMADA - MEIO AMBIENTE - ARVORE OU VEGETACAO
18941298_17807476	SAO JOSE DO EGITO	02/06/2024 09:16	02/06/2024 15:30	SAO JOSE DO EGITO	INTERNO - NAO PROGRAMADA - MEIO AMBIENTE - ARVORE OU VEGETACAO
18943765_17806542	BUIQUE	03/06/2024 15:47	03/06/2024 17:44	BUIQUE	INTERNO - NAO PROGRAMADA - MEIO AMBIENTE - ARVORE OU VEGETACAO
18945621_17809045	JABOATAO DOS GUARARAPES	04/06/2024 15:19	05/06/2024 14:45	PIRAPAMA I	INTERNO - NAO PROGRAMADA - MEIO AMBIENTE - ARVORE OU VEGETACAO
18948667_17812686	PASSIRA	06/06/2024 13:00	06/06/2024 14:50	PASSIRA	INTERNO - NAO PROGRAMADA - MEIO AMBIENTE - ARVORE OU VEGETACAO
18946328_17809684	QUIPAPA	05/06/2024 09:30	05/06/2024 11:45	QUIPAPA	INTERNO - NAO PROGRAMADA - MEIO AMBIENTE - ARVORE OU VEGETACAO
18943764_17806554	AGUAS BELAS	03/06/2024 15:47	03/06/2024 17:30	AGUAS BELAS	INTERNO - NAO PROGRAMADA - MEIO AMBIENTE - ARVORE OU VEGETACAO
18941465_17805079	SALOA	02/06/2024 10:36	02/06/2024 13:02	BREJAO	INTERNO - NAO PROGRAMADA - MEIO AMBIENTE - ARVORE OU VEGETACAO
18942455_17804637	JABOATAO DOS GUARARAPES	03/06/2024 07:09	03/06/2024 13:08	PIEDEADE	INTERNO - NAO PROGRAMADA - MEIO AMBIENTE - DESCARGA ATMOSFERICA
18947599_17810742	ITABAIA	05/06/2024 15:00	05/06/2024 22:27	INAJA	INTERNO - NAO PROGRAMADA - MEIO AMBIENTE - DESCARGA ATMOSFERICA
18948897_17813181	AMARAJI	06/06/2024 08:21	07/06/2024 01:40	JOSE MARIANO	INTERNO - NAO PROGRAMADA - MEIO AMBIENTE - DESCARGA ATMOSFERICA
18943944_17801494	JABOATAO DOS GUARARAPES	01/06/2024 06:06	01/06/2024 08:31	PRAZERES	INTERNO - NAO PROGRAMADA - MEIO AMBIENTE - DESCARGA ATMOSFERICA
18950074_17813852	AGUA PRETA	07/06/2024 07:14	07/06/2024 12:00	PALMARES	INTERNO - NAO PROGRAMADA - MEIO AMBIENTE - DESCARGA ATMOSFERICA
18952635_17819771	BUIQUE	08/06/2024 07:56	09/06/2024 05:00	ARCOVERDE	INTERNO - NAO PROGRAMADA - MEIO AMBIENTE - DESCARGA ATMOSFERICA
18951820_17814767	CUSTODIA	07/06/2024 17:12	07/06/2024 19:26	CUSTODIA	INTERNO - NAO PROGRAMADA - MEIO AMBIENTE - DESCARGA ATMOSFERICA
18952067_17816223	PANELAS	07/06/2024 19:31	08/06/2024 22:27	QUIPAPA	INTERNO - NAO PROGRAMADA - MEIO AMBIENTE - DESCARGA ATMOSFERICA
18944611_17807576	CABO DE SANTO AGOSTINHO	04/06/2024 08:15	04/06/2024 13:00	CABO	INTERNO - NAO PROGRAMADA - MEIO AMBIENTE - DESCARGA ATMOSFERICA
18940815_17804454	PASSIRA	01/06/2024 22:23	02/06/2024 01:50	PASSIRA	INTERNO - NAO PROGRAMADA - MEIO AMBIENTE - DESCARGA ATMOSFERICA
18941115_17803147	VITORIA DE SANTO ANTAO	02/06/2024 07:34	02/06/2024 09:52	VITORIA DE SANTO ANTAO	INTERNO - NAO PROGRAMADA - MEIO AMBIENTE - DESCARGA ATMOSFERICA
18952531_17815617	SERRITA	08/06/2024 06:59	08/06/2024 10:03	SERRITA	INTERNO - NAO PROGRAMADA - MEIO AMBIENTE - DESCARGA ATMOSFERICA
18954016_17816885	ALIANCA	08/06/2024 22:55	09/06/2024 00:35	NAZARE DA MATA	INTERNO - NAO PROGRAMADA - MEIO AMBIENTE - DESCARGA ATMOSFERICA
18954451_17818328	BOM CONSELHO	09/06/2024 08:53	09/06/2024 20:38	BOM CONSELHO</td	


18952073_17814969	ITAPISSUMA	07/06/2024 19:34:	07/06/2024 22:00:	ITAPISSUMA	INTERNO - NAO PROGRAMADA - MEIO AMBIENTE - QUEIMADA OU INCENDIO
18944208_17807057	ITAMARACA	03/06/2024 21:30:	04/06/2024 05:20:	ITAMARACA	INTERNO - NAO PROGRAMADA - MEIO AMBIENTE - QUEIMADA OU INCENDIO
18942667_17806721	RECIFE	03/06/2024 08:08:	03/06/2024 21:20:	CAXANGA	INTERNO - NAO PROGRAMADA - MEIO AMBIENTE - QUEIMADA OU INCENDIO
18950815_17815561	RECIFE	07/06/2024 09:26:	08/06/2024 00:03:	MACAXEIRA	INTERNO - NAO PROGRAMADA - MEIO AMBIENTE - QUEIMADA OU INCENDIO
18949045_17813531	CAMARAGIBE	06/06/2024 10:58:	07/06/2024 02:10:	CAMARAGIBE	INTERNO - NAO PROGRAMADA - MEIO AMBIENTE - QUEIMADA OU INCENDIO
18953570_17816676	PARNAMIRIM	08/06/2024 16:05:	08/06/2024 18:44:	PARNAMIRIM	INTERNO - NAO PROGRAMADA - MEIO AMBIENTE - QUEIMADA OU INCENDIO
18943605_17806790	JATAUBA	03/06/2024 14:42:	04/06/2024 00:05:	BREJO DA MADRE DE DEUS	INTERNO - NAO PROGRAMADA - MEIO AMBIENTE - QUEIMADA OU INCENDIO
18941024_17803556	ALTIMO	02/06/2024 06:22:	02/06/2024 13:20:	LAJEDO	INTERNO - NAO PROGRAMADA - MEIO AMBIENTE - VENTO
18944212_17875436	OLINDA	03/06/2024 21:38:	03/06/2024 22:48:	OLINDA	INTERNO - NAO PROGRAMADA - MEIO AMBIENTE - VENTO
18943013_17808645	ITAMARACA	03/06/2024 10:05:	03/06/2024 10:09:	ITAMARACA	INTERNO - NAO PROGRAMADA - MEIO AMBIENTE - VENTO
18940984_17803295	SERRA TALHADA	02/06/2024 03:58:	02/06/2024 10:05:	SERRA TALHADA	INTERNO - NAO PROGRAMADA - MEIO AMBIENTE - VENTO
18941460_17803187	ABREU E LIMA	02/06/2024 10:16:	02/06/2024 10:22:	PAUDALHO	INTERNO - NAO PROGRAMADA - MEIO AMBIENTE - VENTO
18942097_17803900	VITORIA DE SANTO ANTAO	02/06/2024 17:47:	02/06/2024 21:30:	VITORIA DE SANTO ANTAO	INTERNO - NAO PROGRAMADA - MEIO AMBIENTE - VENTO
18940112_17802493	FEIRA NOVA	01/06/2024 13:57:	01/06/2024 20:04:	GLORIA DO GOITA	INTERNO - NAO PROGRAMADA - MEIO AMBIENTE - VENTO
18941229_17803246	MACAPARANA	02/06/2024 08:44:	02/06/2024 10:36:	TIMBAUBA	INTERNO - NAO PROGRAMADA - MEIO AMBIENTE - VENTO
18944212_17875462	OLINDA	03/06/2024 23:30:	04/06/2024 01:19:	OLINDA	INTERNO - NAO PROGRAMADA - MEIO AMBIENTE - VENTO
18945916_17808653	ITAMARACA	03/06/2024 10:09:	03/06/2024 12:57:	ITAPISSUMA	INTERNO - NAO PROGRAMADA - MEIO AMBIENTE - VENTO
18944212_17875504	OLINDA	04/06/2024 10:03:	04/06/2024 10:06:	OLINDA	INTERNO - NAO PROGRAMADA - MEIO AMBIENTE - VENTO
18954663_17823693	CAPOEIRAS	09/06/2024 11:37:	09/06/2024 16:55:	CAETES	INTERNO - NAO PROGRAMADA - MEIO AMBIENTE - VENTO
18946045_17808778	PAULISTA	04/06/2024 20:22:	05/06/2024 17:12:	PAU AMARELO	INTERNO - NAO PROGRAMADA - MEIO AMBIENTE - VENTO
18952306_17815497	SAO CAETANO	07/06/2024 22:27:	08/06/2024 09:40:	CAMPUS	INTERNO - NAO PROGRAMADA - MEIO AMBIENTE - VENTO
18952196_17816099	JUREMA	07/06/2024 20:37:	08/06/2024 09:10:	QUIPAPA	INTERNO - NAO PROGRAMADA - MEIO AMBIENTE - VENTO
18946045_17808778	PAULISTA	04/06/2024 20:22:	05/06/2024 17:12:	PAU AMARELO	INTERNO - NAO PROGRAMADA - MEIO AMBIENTE - VENTO
18945916_17808653	ITAMARACA	03/06/2024 10:09:	03/06/2024 14:53:	ITAMARACA	INTERNO - NAO PROGRAMADA - MEIO AMBIENTE - VENTO
18944212_17875436	OLINDA	03/06/2024 21:38:	03/06/2024 22:48:	SANTO AMARO	INTERNO - NAO PROGRAMADA - MEIO AMBIENTE - VENTO
18951844_17814577	BELO JARDIM	07/06/2024 17:20:	07/06/2024 20:33:	BELO JARDIM	INTERNO - NAO PROGRAMADA - MEIO AMBIENTE - VENTO
18944212_17803346	JABOATAO DOS GUARARAPES	02/06/2024 07:53:	02/06/2024 10:49:	JABOATAO	INTERNO - NAO PROGRAMADA - MEIO AMBIENTE - VENTO
18949618_17813084	ALIANCA	06/06/2024 15:28:	06/06/2024 23:58:	VICENIA	INTERNO - NAO PROGRAMADA - MEIO AMBIENTE - VENTO
18950198_17813097	RECIFE	07/06/2024 00:40:	07/06/2024 12:05:	PARATIBE I	INTERNO - NAO PROGRAMADA - MEIO AMBIENTE - VENTO
18951844_17814817	BELO JARDIM	07/06/2024 20:16:	07/06/2024 22:22:	BELO JARDIM	INTERNO - NAO PROGRAMADA - MEIO AMBIENTE - VENTO
18944212_17875436	OLINDA	03/06/2024 21:38:	03/06/2024 22:48:	SANTO AMARO	INTERNO - NAO PROGRAMADA - MEIO AMBIENTE - VENTO
18951844_17815477	OLINDA	04/06/2024 01:32:	04/06/2024 08:49:	SANTO AMARO	INTERNO - NAO PROGRAMADA - MEIO AMBIENTE - VENTO
18953754_17816659	OURICURI	08/06/2024 18:06:	08/06/2024 20:56:	OURICURI	INTERNO - NAO PROGRAMADA - MEIO AMBIENTE - VENTO
18949995_17813911	VICENIA	07/06/2024 13:00:	07/06/2024 14:10:	VICENIA	INTERNO - NAO PROGRAMADA - MEIO AMBIENTE - VENTO
18945028_17808431	BEZERROS	04/06/2024 10:32:	04/06/2024 14:57:	BEZERROS	INTERNO - NAO PROGRAMADA - MEIO AMBIENTE - VENTO
18950198_17813097	RECIFE	07/06/2024 00:40:	07/06/2024 07:24:	PARATIBE I	INTERNO - NAO PROGRAMADA - MEIO AMBIENTE - VENTO
18944428_17808867	CORRENTES	04/06/2024 06:12:	04/06/2024 20:05:	CORRENTES	INTERNO - NAO PROGRAMADA - MEIO AMBIENTE - VENTO
18951973_17860209	JABOATAO DOS GUARARAPES	08/06/2024 01:08:	08/06/2024 01:17:	VARZEA	INTERNO - NAO PROGRAMADA - MEIO AMBIENTE - VENTO
18953878_17816727	GRAVATA	08/06/2024 19:37:	08/06/2024 22:20:	GRAVATA	INTERNO - NAO PROGRAMADA - MEIO AMBIENTE - VENTO
18952731_17815963	SANTA MARIA DO CAMBUCA	08/06/2024 08:40:	08/06/2024 18:25:	SURUBIM	INTERNO - NAO PROGRAMADA - MEIO AMBIENTE - VENTO
18954238_17817570	PANELAS	09/06/2024 07:50:	09/06/2024 10:50:	CUPIRA	INTERNO - NAO PROGRAMADA - MEIO AMBIENTE - VENTO
18948446_17811171	PAULISTA	06/06/2024 06:39:	06/06/2024 08:35:	PAU AMARELO	INTERNO - NAO PROGRAMADA - MEIO AMBIENTE - VENTO
18951723_17853711	SAO VICENTE FERRER	07/06/2024 16:24:	07/06/2024 21:30:	VICENIA	INTERNO - NAO PROGRAMADA - MEIO AMBIENTE - VENTO
18939541_17801639	PALMEIRINA	01/06/2024 07:44:	01/06/2024 09:35:	ANGELIM	INTERNO - NAO PROGRAMADA - MEIO AMBIENTE - VENTO
18954085_17817214	IGARASSU	09/06/2024 07:48:	09/06/2024 09:50:	CRUZ DE REBOUCAS	INTERNO - NAO PROGRAMADA - MEIO AMBIENTE - VENTO
18945866_17809037	FEIRA NOVA	04/06/2024 17:44:	04/06/2024 23:55:	LIMOERO	INTERNO - NAO PROGRAMADA - MEIO AMBIENTE - VENTO
18948847_17813946	RIO FORMOSO	06/06/2024 09:38:	07/06/2024 15:30:	RIO FORMOSO	INTERNO - NAO PROGRAMADA - MEIO AMBIENTE - VENTO
18950321_17853334	GOIANA	07/06/2024 02:49:	07/06/2024 04:44:	TEJUCUPAPO	INTERNO - NAO PROGRAMADA - MEIO AMBIENTE - VENTO
18940611_17802716	IBIRAJUBA	01/06/2024 19:25:	02/06/2024 01:01:	LAJEDO	INTERNO - NAO PROGRAMADA - MEIO AMBIENTE - VENTO
18951713_17814643	CUPIRA	07/06/2024 16:18:	07/06/2024 18:11:	CUPIRA	INTERNO - NAO PROGRAMADA - MEIO AMBIENTE - VENTO
18941470_17803732	LAGOA DE ITAENGA	02/06/2024 10:38:	02/06/2024 15:55:	GLORIA DO GOITA	INTERNO - NAO PROGRAMADA - MEIO AMBIENTE - VENTO
18950473_17814592	SALGADINHO	07/06/2024 07:14:	07/06/2024 16:12:	PASSIRA	INTERNO - NAO PROGRAMADA - MEIO AMBIENTE - VENTO
18955274_17818437	RIBEIRAO	09/06/2024 17:47:	09/06/2024 23:40:	JOSE MARIANO	INTERNO - NAO PROGRAMADA - MEIO AMBIENTE - VENTO
18949428_17814185	IATI	07/06/2024 12:45:	07/06/2024 13:00:	AGUAS BELAS	INTERNO - NAO PROGRAMADA - MEIO AMBIENTE - VENTO
18941384_17803132	SIRINHAEM	02/06/2024 09:59:	02/06/2024 15:00:	RIO FORMOSO	INTERNO - NAO PROGRAMADA - MEIO AMBIENTE - VENTO
18942169_17804302	EXU	02/06/2024 14:45:	02/06/2024 23:06:	EXU	INTERNO - NAO PROGRAMADA - MEIO AMBIENTE - VENTO
18953312_17816598	CARUARU	09/06/2024 13:45:	09/06/2024 19:37:	CAMPUS	INTERNO - NAO PROGRAMADA - MEIO AMBIENTE - VENTO
18950198_17813097	RECIFE	07/06/2024 00:40:	07/06/2024 05:31:	PARATIBE I	INTERNO - NAO PROGRAMADA - MEIO AMBIENTE - VENTO
18941407_17804235	BOM JARDIM	02/06/2024 10:11:	02/06/2024 22:18:	LIMOERO	INTERNO - NAO PROGRAMADA - MEIO AMBIENTE - VENTO
18943239_17809240	BARREIROS	03/06/2024 11:28:	03/06/2024 13:40:	BARREIROS	INTERNO - NAO PROGRAMADA - MEIO AMBIENTE - VENTO
18951722_17815063	BELEM DE SAO FRANCISCO	07/06/2024 16:23:	07/06/2024 23:55:	CABROBO	INTERNO - NAO PROGRAMADA - MEIO AMBIENTE - VENTO
18940511_17802655	ALTIMO	01/06/2024 09:17:	01/06/2024 22:05:	CARUARU	INTERNO - NAO PROGRAMADA - MEIO AMBIENTE - VENTO
18954245_17818283	SIRINHAEM	09/06/2024 07:54:	09/06/2024 17:57:	RIO FORMOSO	INTERNO - NAO PROGRAMADA - MEIO AMBIENTE - VENTO
18947990_17810588	SAO JOAO	05/06/2024 18:16:	05/06/2024 20:17:	HELIOPOLIS	INTERNO - NAO PROGRAMADA - MEIO AMBIENTE - VENTO
18939854_17802403	BUIQUE	01/06/2024 10:40:	01/06/2024 19:20:	BUIQUE	INTERNO - NAO PROGRAMADA - MEIO AMBIENTE - VENTO
18940635_17802707	ITAQUITINGA	01/06/2024 19:46:	02/06/2024 07:50:	CONDADO	INTERNO - NAO PROGRAMADA - MEIO AMBIENTE - VENTO
18940940_17832805	PARNAMIRIM	02/06/2024 01:57:	02/06/2024 07:00:	PARNAMIRIM	INTERNO - NAO PROGRAMADA - MEIO AMBIENTE - VENTO
18955556_17818746	PESQUEIRA	09/06/2024 22:27:	10/06/2024 09:32:	PESQUEIRA	INTERNO - NAO PROGRAMADA - MEIO AMBIENTE - VENTO
18954063_17817884	IGARASSU	09/06/2024 15:10:	09/06/2024 16:01:	CRUZ DE REBOUCAS	INTERNO - NAO PROGRAMADA - MEIO AMBIENTE - VENTO
18941334_17803495	JOAO ALFREDO	02/06/2024 09:33:	02/06/2024 13:09:	PARATIBE I	INTERNO - NAO PROGRAMADA - MEIO AMBIENTE - VENTO
18952870_17816698	LAGOA DO OURO	08/06/2024 09:41:	08/06/2024 21:15:	CORRENTES	INTERNO - NAO PROGRAMADA - MEIO AMBIENTE - VENTO
18954085_17817016	IGARASSU	09/06/2024 02:57:	09/06/2024 03:40:	CRUZ DE REBOUCAS	INTERNO - NAO PROGRAMADA - MEIO AMBIENTE - VENTO
18952442_17855526	PETROLINA	08/06/2024 04:57:	08/06/2024 11:00:	MASSANGANO II	INTERNO - NAO PROGRAMADA - MEIO AMBIENTE - VENTO
18951867_17815115	IPOJUCA	07/06/2024 17:36:	08/06/2024 01:30:	SUAPE	INTERNO - NAO PROGRAMADA - MEIO AMBIENTE - VENTO
18950487_17814509	ARARIPINA	07/06/2024 07:23:	07/06/2024 16:55:	ARARIPINA	INTERNO - NAO PROGRAMADA - MEIO AMBIENTE - VENTO
18953352_17816769	PARANATAMA	08/06/2024 14:07:	08/06/2024 23:02:	GARANHUNS	INTERNO - NAO PROGRAMADA - MEIO AMBIENTE - VENTO
18951530_17815354	BOM JARDIM	07/06/2024 14:51:	08/06/2024 06:53:	BOM JARDIM	INTERNO - NAO PROGRAMADA - MEIO AMBIENTE - VENTO
18950372_17812421	SAO BENEDITO DO SUL	07/06/2024 05:37:	07/06/2024 09:54:	QUIPAPA	INTERNO - NAO PROGRAMADA - MEIO AMBIENTE - ARVORE OU VEGETACAO
18952377_17815089	BOM CONSELHO	08/06/2024 00:51:	08/06/2024 05:54:	BOM CONSELHO	INTERNO - NAO PROGRAMADA - MEIO AMBIENTE - ARVORE OU VEGETACAO
18953639_17816486	PETROLINA	08/06/2024 16:46:	08/06/2024 19:53:	BARRA DE BEBEDOURO	INTERNO - NAO PROGRAMADA - MEIO AMBIENTE - ARVORE OU VEGETACAO
18950886_17814376	BUIQUE	07/06/2024 09:44:	07/06/2024 16:04:	BUIQUE	INTERNO - NAO PROGRAMADA - DESCARGA ATMOSFERICA
18939466_17802474	MARAIAL	01/06/2024 06:51:	01/06/2024 19:30:	CATENDE	INTERNO - NAO PROGRAMADA - DESCARGA ATMOSFERICA
18946993_17811568	VENTUROSA	05/06/2024 10:38:	05/06/2024 19:28:	VENTUROSA	INTERNO - NAO PROGRAMADA - DESCARGA ATMOSFERICA
18950560_17814207	JOAO ALFREDO	07/06/2024 10:30:	07/06/2024 10:40:	BOM JARDIM	INTERNO - NAO PROGRAMADA - DESCARGA ATMOSFERICA
18953793_17851264	BODOCO	08/06/2024 18:36:	08/06/2024 19:58:	OURICURI	INTERNO - NAO PROGRAMADA - DESCARGA ATMOSFERICA
18943010_17805716	RECIFE	03/06/2024 10:06:	03/06/2024 12:40:	ESTANCIA	INTERNO - NAO PROGRAMADA - MEIO AMBIENTE - QUEIMADA OU INCENDIO
18945936_17813607	GOIANA	04/06/2024 18:27:	04/06/2024 21:18:	TEJUCUPAPO	INTERNO - NAO PROGRAMADA - MEIO AMBIENTE - QUEIMADA OU INCENDIO
18954163_17818402	OLINDA	09/06/2024 06:22:	09/06/2024 14:08:	OLINDA	INTERNO - NAO PROGRAMADA - MEIO AMBIENTE - QUEIMADA OU INCENDIO
18951316_17814130	ESCALA	07/06/2024 12:52:	07/06/2024 14:30:	ESCALA	INTERNO - NAO PROGRAMADA - MEIO AMBIENTE - QUEIMADA OU INCENDIO
18940742_17802840	IPOJUCA	01/06/2024 21:52:	02/06/2024 11:20:	IPOJUCA	INTERNO - NAO PROGRAMADA - MEIO AMBIENTE - QUEIMADA OU INCENDIO
18943291_17805554	IPOJUCA	03/06/2024 11:51:	03/06/2024 14:08:	IPOJUCA	INTERNO - NAO PROGRAMADA - MEIO AMBIENTE - QUEIMADA OU INCENDIO
18943605_17806788	JATAUBA	03/06/2024 14:42:	04/06/2024 00:05:	BREJO DA MADRE DE DEUS	INTERNO - NAO PROGRAMADA - MEIO AMBIENTE - QUEIMADA OU INCENDIO
18941557_17803506	ARARIPINA	02/06/2024 11:26:	02/06/2024 13:47:	ARARIPINA	INTERNO - NAO PROGRAMADA - MEIO AMBIENTE - QUEIMADA OU INCENDIO
18951778_17815083	TAQUARITINGA DO NORTE	07/06/2024 16:52:	08/06/2024 09:20:	TORITAMA	INTERNO - NAO PROGRAMADA - MEIO AMBIENTE - ARVORE OU VEGETACAO
18939502_17801964	AQUA PRETA	01/06/2024 07:10:	02/06/2024 15:00:	PALMARES	INTERNO - NAO PROGRAMADA - MEIO AMBIENTE - DESCARGA ATMOSFERICA
18955316_17850092	TAMANDARE	09/06/2024 18:13:	09/06/2024 23:30:	TAMANDARE	INTERNO - NAO PROGRAMADA - MEIO AMBIENTE - QUEIMADA OU INCENDIO
18955388_17818257	RECIFE	09/06/2024 18:55:	09/06/2024 21:18:	TAMARINEIRA	INTERNO - NAO PROGRAMADA - MEIO AMBIENTE - QUEIMADA OU INCENDIO
18943605_17806786	JATAUBA	03/06/2024 14:42:	04/06/2024 00:05:	BREJO DA MADRE DE DEUS	INTERNO - NAO PROGRAMADA - MEIO AMBIENTE - QUEIMADA OU INCENDIO
18943495_17806462	OLINDA	03/06/2024 13:41:	03/06/2024 16:50:	SAO BENEDITO	INTERNO - NAO PROGRAMADA - MEIO AMBIENTE - QUEIMADA OU INCENDIO
18952334_17815221	JABOATAO DOS GUARARAPES	07/06/2024 23:07:	08/06/2024		

18950452_17813340	PETROLINA	07/06/2024 07:01	07/06/2024 07:40	MASSANGANO I	INTERNO - NAO PROGRAMADA - MEIO AMBIENTE - VENTO
18950473_17814104	SALGADINHO	07/06/2024 07:14	07/06/2024 16:12	PASSIRA	INTERNO - NAO PROGRAMADA - MEIO AMBIENTE - VENTO
18939920_17812116	CANHOTINHO	01/06/2024 11:35	01/06/2024 19:07	QUIPAPA	INTERNO - NAO PROGRAMADA - MEIO AMBIENTE - VENTO
18948019_17811153	GARANHUNS	05/06/2024 18:35	06/06/2024 08:59	BREJAO	INTERNO - NAO PROGRAMADA - MEIO AMBIENTE - VENTO
18945198_17808749	CHA GRANDE	04/06/2024 11:43	04/06/2024 19:34	JOSE MARIANO	INTERNO - NAO PROGRAMADA - MEIO AMBIENTE - ARVORE OU VEGETACAO
18951062_17851069	SAO JOSE DO EGITO	07/06/2024 10:43	07/06/2024 13:48	SAO JOSE DO EGITO	INTERNO - NAO PROGRAMADA - MEIO AMBIENTE - ARVORE OU VEGETACAO
18952742_17816691	IGARASSU	08/06/2024 08:43	08/06/2024 22:10	IGARASSU	INTERNO - NAO PROGRAMADA - MEIO AMBIENTE - ARVORE OU VEGETACAO
18939983_17801925	CARUARU	01/06/2024 12:14	01/06/2024 14:00	CARUARU	INTERNO - NAO PROGRAMADA - MEIO AMBIENTE - ARVORE OU VEGETACAO
18953849_17819318	TRIUNFO	08/06/2024 19:07	10/06/2024 13:47	FLORES	INTERNO - NAO PROGRAMADA - MEIO AMBIENTE - ARVORE OU VEGETACAO
18941020_17811297	IGARASSU	02/06/2024 06:18	02/06/2024 08:14	IGARASSU	INTERNO - NAO PROGRAMADA - MEIO AMBIENTE - ARVORE OU VEGETACAO
18944933_17807923	AGUAS BELAS	04/06/2024 10:00	04/06/2024 12:20	AGUAS BELAS	INTERNO - NAO PROGRAMADA - MEIO AMBIENTE - DESCARGA ATMOSFERICA
18955942_17824611	RECIFE	10/06/2024 08:18	12/06/2024 19:22	BONJI	INTERNO - NAO PROGRAMADA - MEIO AMBIENTE - QUEIMADA OU INCENDIO
18954163_17818420	OLINDA	09/06/2024 06:22	09/06/2024 14:08	OLINDA	INTERNO - NAO PROGRAMADA - MEIO AMBIENTE - QUEIMADA OU INCENDIO
18951363_17815769	CAMARAGIBE	07/06/2024 13:22	08/06/2024 10:19	CAMARAGIBE	INTERNO - NAO PROGRAMADA - MEIO AMBIENTE - QUEIMADA OU INCENDIO
18950815_17815333	RECIFE	07/06/2024 09:26	08/06/2024 00:03	MACAXEIRA	INTERNO - NAO PROGRAMADA - MEIO AMBIENTE - QUEIMADA OU INCENDIO
18941577_17805499	ITAPISSUMA	02/06/2024 11:36	03/06/2024 10:15	ITAPISSUMA	INTERNO - NAO PROGRAMADA - MEIO AMBIENTE - QUEIMADA OU INCENDIO
18950871_17814448	SALGUEIRO	07/06/2024 09:40	07/06/2024 16:53	SERRITA	INTERNO - NAO PROGRAMADA - MEIO AMBIENTE - VENTO
18944410_17808437	RIO FORMOSO	04/06/2024 05:47	04/06/2024 15:58	RIO FORMOSO	INTERNO - NAO PROGRAMADA - MEIO AMBIENTE - VENTO
18946739_17809363	JOAO ALFREDO	05/06/2024 09:10	05/06/2024 09:27	BOM JARDIM	INTERNO - NAO PROGRAMADA - MEIO AMBIENTE - VENTO
18951054_17815519	MORENO	07/06/2024 10:38	08/06/2024 09:10	MORENO	INTERNO - NAO PROGRAMADA - MEIO AMBIENTE - ARVORE OU VEGETACAO
18945166_17808205	CANHOTINHO	04/06/2024 11:23	04/06/2024 16:33	ANGELIM	INTERNO - NAO PROGRAMADA - MEIO AMBIENTE - ARVORE OU VEGETACAO
18943098_17808388	SAIRE	03/06/2024 10:35	04/06/2024 16:54	BEZERROS	INTERNO - NAO PROGRAMADA - MEIO AMBIENTE - ARVORE OU VEGETACAO
18951184_17814250	CARUARU	07/06/2024 11:39	07/06/2024 14:56	CARUARU	INTERNO - NAO PROGRAMADA - MEIO AMBIENTE - ARVORE OU VEGETACAO
18953236_17816150	JABOATAO DOS GUARARAPES	08/06/2024 12:46	08/06/2024 16:31	JABOATAO	INTERNO - NAO PROGRAMADA - MEIO AMBIENTE - ARVORE OU VEGETACAO
18940113_17802938	IGARASSU	01/06/2024 13:58	02/06/2024 14:08	IGARASSU	INTERNO - NAO PROGRAMADA - MEIO AMBIENTE - ARVORE OU VEGETACAO
18952875_17815521	ABREU E LIMA	08/06/2024 09:43	08/06/2024 11:45	TABATINGA	INTERNO - NAO PROGRAMADA - MEIO AMBIENTE - ARVORE OU VEGETACAO
18939621_17820640	BUIQUE	01/06/2024 08:24	01/06/2024 13:10	BUIQUE	INTERNO - NAO PROGRAMADA - MEIO AMBIENTE - DESCARGA ATMOSFERICA
18944474_17807630	BUIQUE	04/06/2024 08:57	04/06/2024 11:23	BUIQUE	INTERNO - NAO PROGRAMADA - MEIO AMBIENTE - DESCARGA ATMOSFERICA
18940742_17802841	IPOJUCA	01/06/2024 21:52	02/06/2024 11:20	IPOJUCA	INTERNO - NAO PROGRAMADA - MEIO AMBIENTE - QUEIMADA OU INCENDIO
18948807_17811915	JABOATAO DOS GUARARAPES	06/06/2024 09:22	06/06/2024 12:30	PONTEZINHA	INTERNO - NAO PROGRAMADA - MEIO AMBIENTE - QUEIMADA OU INCENDIO
18949045_17813530	CAMARAGIBE	06/06/2024 10:58	07/06/2024 02:10	CAMARAGIBE	INTERNO - NAO PROGRAMADA - MEIO AMBIENTE - QUEIMADA OU INCENDIO
18943234_17805974	RECIFE	03/06/2024 11:25	03/06/2024 13:20	BONJI	INTERNO - NAO PROGRAMADA - MEIO AMBIENTE - QUEIMADA OU INCENDIO
18941306_17803454	EXU	02/06/2024 09:18	02/06/2024 12:49	EXU	INTERNO - NAO PROGRAMADA - MEIO AMBIENTE - VENTO
18941552_17803314	IPOJUCA	02/06/2024 11:18	02/06/2024 11:33	ESCALA	INTERNO - NAO PROGRAMADA - MEIO AMBIENTE - VENTO
18939818_17814112	JUCATI	01/06/2024 10:14	01/06/2024 13:32	LAJEDO	INTERNO - NAO PROGRAMADA - MEIO AMBIENTE - ARVORE OU VEGETACAO
18940019_17802290	CUPIRIA	01/06/2024 12:42	01/06/2024 18:20	CUPIRIA	INTERNO - NAO PROGRAMADA - MEIO AMBIENTE - ARVORE OU VEGETACAO
18941533_17803879	ALIANCA	02/06/2024 11:11	02/06/2024 17:51	CONDADO	INTERNO - NAO PROGRAMADA - MEIO AMBIENTE - ARVORE OU VEGETACAO
18944419_17811383	BOM JARDIM	05/06/2024 07:01	05/06/2024 14:14	BOM JARDIM	INTERNO - NAO PROGRAMADA - MEIO AMBIENTE - ARVORE OU VEGETACAO
18950815_17815564	RECIFE	07/06/2024 09:26	08/06/2024 00:03	MACAXEIRA	INTERNO - NAO PROGRAMADA - MEIO AMBIENTE - QUEIMADA OU INCENDIO
18949045_17813534	CAMARAGIBE	06/06/2024 10:58	07/06/2024 02:10	CAMARAGIBE	INTERNO - NAO PROGRAMADA - MEIO AMBIENTE - QUEIMADA OU INCENDIO
18954489_17819807	BUIQUE	09/06/2024 10:04	09/06/2024 17:32	BUIQUE	INTERNO - NAO PROGRAMADA - MEIO AMBIENTE - VENTO
18946439_17809624	ALTINHO	05/06/2024 07:14	05/06/2024 11:48	AGRESTINA	INTERNO - NAO PROGRAMADA - MEIO AMBIENTE - VENTO
18945528_17808158	VICENCA	04/06/2024 14:29	04/06/2024 17:01	LIMOERO	INTERNO - NAO PROGRAMADA - MEIO AMBIENTE - VENTO
18942401_17804524	VITORIA DE SANTO ANTAO	03/06/2024 01:26	03/06/2024 06:04	GLORIA DO GOITA	INTERNO - NAO PROGRAMADA - MEIO AMBIENTE - VENTO
18942401_17804529	VITORIA DE SANTO ANTAO	03/06/2024 01:30	03/06/2024 06:03	VITORIA DE SANTO ANTAO	INTERNO - NAO PROGRAMADA - MEIO AMBIENTE - VENTO
18941173_17803324	SERRA TALHADA	02/06/2024 08:18	02/06/2024 11:28	BOM NOME	INTERNO - NAO PROGRAMADA - MEIO AMBIENTE - VENTO
18941808_17805181	VICENCA	02/06/2024 13:58	03/06/2024 11:54	VICENCA	INTERNO - NAO PROGRAMADA - MEIO AMBIENTE - ARVORE OU VEGETACAO
18943145_17808626	JABOATAO DOS GUARARAPES	03/06/2024 10:56	03/06/2024 12:26	JABOATAO	INTERNO - NAO PROGRAMADA - MEIO AMBIENTE - ARVORE OU VEGETACAO
18943145_17808629	JABOATAO DOS GUARARAPES	03/06/2024 10:56	03/06/2024 12:26	JABOATAO	INTERNO - NAO PROGRAMADA - MEIO AMBIENTE - ARVORE OU VEGETACAO
18945231_17819567	SAO LOURENCO DA MATA	04/06/2024 11:57	04/06/2024 15:22	SAO LOURENCO DA MATA	INTERNO - NAO PROGRAMADA - MEIO AMBIENTE - ARVORE OU VEGETACAO
18949843_17814018	GRAVATA	06/06/2024 17:33	07/06/2024 12:45	CAMOCIM DE SAO FELIX	INTERNO - NAO PROGRAMADA - MEIO AMBIENTE - DESCARGA ATMOSFERICA
18947464_17810436	CAMOCIM DE SAO FELIX	05/06/2024 14:01	05/06/2024 17:25	BEZERROS	INTERNO - NAO PROGRAMADA - MEIO AMBIENTE - DESCARGA ATMOSFERICA
18956002_17823799	RECIFE	10/06/2024 08:41	10/06/2024 14:00	CAXANGA	INTERNO - NAO PROGRAMADA - MEIO AMBIENTE - QUEIMADA OU INCENDIO
18951497_17861208	JABOATAO DOS GUARARAPES	07/06/2024 14:35	07/06/2024 16:56	SETUBAL	INTERNO - NAO PROGRAMADA - MEIO AMBIENTE - QUEIMADA OU INCENDIO
18942989_17805068	IPOJUCA	03/06/2024 10:01	03/06/2024 10:59	NOSSA SENHORA DO O	INTERNO - NAO PROGRAMADA - MEIO AMBIENTE - QUEIMADA OU INCENDIO
18954608_17817145	AGRESTINA	09/06/2024 11:13	09/06/2024 14:42	CARUARU	INTERNO - NAO PROGRAMADA - MEIO AMBIENTE - ARVORE OU VEGETACAO
18944938_17807938	ITAMARACA	04/06/2024 09:23	04/06/2024 13:13	ITAMARACA	INTERNO - NAO PROGRAMADA - MEIO AMBIENTE - ARVORE OU VEGETACAO
18943493_17806567	CAETES	03/06/2024 13:40	03/06/2024 23:35	GRANHUNS	INTERNO - NAO PROGRAMADA - MEIO AMBIENTE - ARVORE OU VEGETACAO
18953494_17816552	LAGOA DOS GATOS	08/06/2024 15:15	08/06/2024 19:53	CUPIRIA	INTERNO - NAO PROGRAMADA - MEIO AMBIENTE - ARVORE OU VEGETACAO
18941402_17803145	ABREU E LIMA	02/06/2024 10:05	02/06/2024 21:58	BOTAFOGO	INTERNO - NAO PROGRAMADA - MEIO AMBIENTE - ARVORE OU VEGETACAO
18942100_17804676	BARREIROS	07/06/2024 02:15	07/06/2024 04:26	BARREIROS	INTERNO - NAO PROGRAMADA - MEIO AMBIENTE - ARVORE OU VEGETACAO
18950314_17842929	BARREIROS	09/06/2024 13:16	09/06/2024 16:29	ESCALA	INTERNO - NAO PROGRAMADA - MEIO AMBIENTE - ARVORE OU VEGETACAO
18950372_17813241	SAO BENEDITO DO SUL	07/06/2024 05:37	07/06/2024 12:31	QUIPAPA	INTERNO - NAO PROGRAMADA - MEIO AMBIENTE - ARVORE OU VEGETACAO
18943981_17808705	ALIANCA	03/06/2024 17:48	04/06/2024 19:19	CONDADO	INTERNO - NAO PROGRAMADA - MEIO AMBIENTE - ARVORE OU VEGETACAO
18950330_17813212	GRAVATA	07/06/2024 03:29	07/06/2024 04:19	GRAVATA II	INTERNO - NAO PROGRAMADA - MEIO AMBIENTE - ARVORE OU VEGETACAO
18955602_17837842	OLINDA	10/06/2024 01:46	10/06/2024 01:50	SAO BENEDITO	INTERNO - NAO PROGRAMADA - MEIO AMBIENTE - ARVORE OU VEGETACAO
18955602_17838174	OLINDA	10/06/2024 19:29	10/06/2024 19:49	SAO BENEDITO	INTERNO - NAO PROGRAMADA - MEIO AMBIENTE - ARVORE OU VEGETACAO
18953406_17816037	CAMARAGIBE	08/06/2024 14:35	08/06/2024 14:44	SAO LOURENCO DA MATA	INTERNO - NAO PROGRAMADA - MEIO AMBIENTE - ARVORE OU VEGETACAO
18950159_17813864	RECIFE	07/06/2024 12:25	07/06/2024 13:13	JOAO DE BARROS	INTERNO - NAO PROGRAMADA - MEIO AMBIENTE - ARVORE OU VEGETACAO
18948461_17811771	GOIANA	06/06/2024 06:53	06/06/2024 11:00	TEJUCUPAPO	INTERNO - NAO PROGRAMADA - MEIO AMBIENTE - ARVORE OU VEGETACAO
18955602_17838090	OLINDA	10/06/2024 06:53	10/06/2024 07:43	SAO BENEDITO	INTERNO - NAO PROGRAMADA - MEIO AMBIENTE - ARVORE OU VEGETACAO
18950372_17813241	SAO BENEDITO DO SUL	07/06/2024 05:37	07/06/2024 06:57	CATENDE	INTERNO - NAO PROGRAMADA - MEIO AMBIENTE - ARVORE OU VEGETACAO
18953019_17815663	CABO DE SANTO AGOSTINHO	08/06/2024 10:53	08/06/2024 12:26	PIRAPAMA I	INTERNO - NAO PROGRAMADA - MEIO AMBIENTE - ARVORE OU VEGETACAO
18944040_17804273	ITAMARACA	02/06/2024 16:00	02/06/2024 22:15	ITAPISSUMA	INTERNO - NAO PROGRAMADA - MEIO AMBIENTE - ARVORE OU VEGETACAO
18955602_17838079	OLINDA	10/06/2024 05:44	10/06/2024 05:59	SAO BENEDITO	INTERNO - NAO PROGRAMADA - MEIO AMBIENTE - ARVORE OU VEGETACAO
18954788_17817873	RIACHO DAS ALMAS	09/06/2024 12:40	09/06/2024 15:49	RIACHO DAS ALMAS	INTERNO - NAO PROGRAMADA - MEIO AMBIENTE - ARVORE OU VEGETACAO
18940509_17802618	TAMANDARE	01/06/2024 20:50	01/06/2024 21:40	TAMANDARE	INTERNO - NAO PROGRAMADA - MEIO AMBIENTE - ARVORE OU VEGETACAO
18955602_17837986	OLINDA	10/06/2024 02:30	10/06/2024 02:46	PARATIBI I	INTERNO - NAO PROGRAMADA - MEIO AMBIENTE - ARVORE OU VEGETACAO
18942125_17849686	ALTINHO	02/06/2024 18:02	03/06/2024 00:25	AGRESTINA	INTERNO - NAO PROGRAMADA - MEIO AMBIENTE - ARVORE OU VEGETACAO
18946566_17810155	BUIQUE	05/06/2024 08:17	05/06/2024 13:50	BUIQUE	INTERNO - NAO PROGRAMADA - MEIO AMBIENTE - ARVORE OU VEGETACAO
18952072_17817475	CAMARAGIBE	07/06/2024 19:33	08/06/2024 10:48	TABATINGA	INTERNO - NAO PROGRAMADA - MEIO AMBIENTE - ARVORE OU VEGETACAO
18940113_17802946	IGARASSU	01/06/2024 13:58	02/06/2024 14:16	IGARASSU	INTERNO - NAO PROGRAMADA - MEIO AMBIENTE - ARVORE OU VEGETACAO
18940643_17802880	PAUDALHO	01/06/2024 19:56	01/06/2024 23:45	BOTAFOGO	INTERNO - NAO PROGRAMADA - MEIO AMBIENTE - ARVORE OU VEGETACAO
18952377_17815089	BOM CONSELHO	08/06/2024 00:51	08/06/2024 06:40	BOM CONSELHO	INTERNO - NAO PROGRAMADA - MEIO AMBIENTE - ARVORE OU VEGETACAO
18942125_17849686	ALTINHO	02/06/2024 18:02	03/06/2024 00:25	CARUARU	INTERNO - NAO PROGRAMADA - MEIO AMBIENTE - ARVORE OU VEGETACAO
18952461_17816286	RECIFE	08/06/2024 13:55	08/06/2024 14:11	MACAXEIRA	INTERNO - NAO PROGRAMADA - MEIO AMBIENTE - ARVORE OU VEGETACAO
18954304_17817483	BELEM DE MARIA	09/06/2024 08:28	09/06/2024 15:00	CUPIRIA	INTERNO - NAO PROGRAMADA - MEIO AMBIENTE - ARVORE OU VEGETACAO
18942386_17804678	RECIFE	03/06/2024 00:11	03/06/2024 07:40	TABATINGA	INTERNO - NAO PROGRAMADA - MEIO AMBIENTE - ARVORE OU VEGETACAO
18942726_17806667	BELEM DE MARIA	03/06/2024 18:35	03/06/2024 20:15	CUPIRIA	INTERNO - NAO PROGRAMADA - MEIO AMBIENTE - ARVORE OU VEGETACAO
18951664_17814731	LIMOERO	07/06/2024 15:55	08/06/2024 08:37	VICENCA	INTERNO - NAO PROGRAMADA - MEIO AMBIENTE - ARVORE OU VEGETACAO
18951834_17814875	BELO JARDIM	07/06/2024 17:19	07/06/2024 21:01	BREJO DA MADRE DE DEUS	INTERNO - NAO PROGRAMADA - MEIO AMBIENTE - ARVORE OU VEGETACAO
18947335_17810829	PANELAS	05/06/2024 13:03	05/06/2024 18:33	CUPIRIA	INTERNO - NAO PROGRAMADA - MEIO AMBIENTE - ARVORE OU VEGETACAO
18941825_17803674	PASSIRA	02/06/2024 13:04	02/06/2024 15:12	LIMOERO	INTERNO - NAO PROGRAMADA - MEIO AMBIENTE - ARVORE OU VEGETACAO
18948411_17811208	RIBEIRAO	06/06/2024 05:58	06/06/2024 09:06	JOSE MARIANO	INTERNO - NAO PROGRAMADA - MEIO AMBIENTE - ARVORE OU VEGETACAO
18942427_17804867	PAUDALHO	03/06/2024 03:14	03/06/2024 09:45	SAO LOURENCO DA MATA	INTERNO - NAO PROGRAMADA - MEIO AMBIENTE - ARVORE OU VEGETACAO
18942266_17804489	MACAPARANA	02/06/2024 20:40	03/06/2024 02:45	TIMBAUBA	INTERNO - NAO PROGRAMADA - MEIO AMBIENTE - ARVORE OU VEGETACAO
18954424_17817687	ABREU E LIMA	09/06/2024 09:34	09/06/2024 13:40	CR	

18953547_17816160	BARREIROS	08/06/2024 15:49	08/06/2024 16:51	BARREIROS	INTERNO - NAO PROGRAMADA - MEIO AMBIENTE - DESCARGA ATMOSFERICA
18953632_17817193	BUIQUE	08/06/2024 16:41	08/06/2024 21:35	ARCOVERDE	INTERNO - NAO PROGRAMADA - MEIO AMBIENTE - DESCARGA ATMOSFERICA
18942040_17805149	JOAO ALFREDO	02/06/2024 16:56	03/06/2024 11:21	LIMOERO	INTERNO - NAO PROGRAMADA - MEIO AMBIENTE - DESCARGA ATMOSFERICA
18953547_17816893	BARREIROS	09/06/2024 00:37	09/06/2024 00:53	BARREIROS	INTERNO - NAO PROGRAMADA - MEIO AMBIENTE - DESCARGA ATMOSFERICA
18948175_17817998	PALMARES	05/06/2024 20:27	06/06/2024 00:35	JOSE MARIANO	INTERNO - NAO PROGRAMADA - MEIO AMBIENTE - DESCARGA ATMOSFERICA
18946972_17826205	SANTA CRUZ DO CAPIBARIBE	05/06/2024 15:38	05/06/2024 17:31	SANTA CRUZ DO CAPIBARIBE	INTERNO - NAO PROGRAMADA - MEIO AMBIENTE - DESCARGA ATMOSFERICA
18953336_17816535	BODOCO	08/06/2024 13:56	08/06/2024 18:04	PARNAMIRIM	INTERNO - NAO PROGRAMADA - MEIO AMBIENTE - DESCARGA ATMOSFERICA
18955310_17818221	CAETES	09/06/2024 18:11	09/06/2024 20:31	GARANHUNS	INTERNO - NAO PROGRAMADA - MEIO AMBIENTE - DESCARGA ATMOSFERICA
18940923_17804474	CARPINA	02/06/2024 00:58	02/06/2024 04:00	CARPINA	INTERNO - NAO PROGRAMADA - MEIO AMBIENTE - DESCARGA ATMOSFERICA
18939502_17801965	AGUA PRETA	01/06/2024 07:10	01/06/2024 13:45	PALMARES	INTERNO - NAO PROGRAMADA - MEIO AMBIENTE - DESCARGA ATMOSFERICA
18946341_17809501	BELO JARDIM	05/06/2024 05:39	05/06/2024 09:23	BREJO DA MADRE DE DEUS	INTERNO - NAO PROGRAMADA - MEIO AMBIENTE - DESCARGA ATMOSFERICA
18941471_17805127	BUENOS AIRES	02/06/2024 10:39	03/06/2024 10:25	VICENCIA	INTERNO - NAO PROGRAMADA - MEIO AMBIENTE - DESCARGA ATMOSFERICA
18953336_17816535	BODOCO	08/06/2024 13:56	08/06/2024 18:04	OURICURI	INTERNO - NAO PROGRAMADA - MEIO AMBIENTE - DESCARGA ATMOSFERICA
18939407_17809286	CATENDE	01/06/2024 05:32	01/06/2024 18:20	CATENDE	INTERNO - NAO PROGRAMADA - MEIO AMBIENTE - DESCARGA ATMOSFERICA
18952510_17815550	ABREU E LIMA	08/06/2024 06:42	08/06/2024 09:52	BOTAFOGO	INTERNO - NAO PROGRAMADA - MEIO AMBIENTE - DESCARGA ATMOSFERICA
18951076_17814152	GRAVATA	07/06/2024 10:52	07/06/2024 13:15	PASSIRA	INTERNO - NAO PROGRAMADA - MEIO AMBIENTE - DESCARGA ATMOSFERICA
18945778_17808996	SALOA	04/06/2024 17:00	04/06/2024 21:00	BOM CONSELHO	INTERNO - NAO PROGRAMADA - MEIO AMBIENTE - DESCARGA ATMOSFERICA
18947835_17815192	BUIQUE	05/06/2024 16:46	06/06/2024 10:45	BUIQUE	INTERNO - NAO PROGRAMADA - MEIO AMBIENTE - DESCARGA ATMOSFERICA
18942704_17806140	IBIMIRIM	03/06/2024 08:20	03/06/2024 16:43	CUSTODIA	INTERNO - NAO PROGRAMADA - MEIO AMBIENTE - DESCARGA ATMOSFERICA
18945648_17808329	MARAIAL	04/06/2024 15:30	04/06/2024 15:50	CATENDE	INTERNO - NAO PROGRAMADA - MEIO AMBIENTE - DESCARGA ATMOSFERICA
18950393_17813435	CALCADO	07/06/2024 06:14	07/06/2024 08:24	LAJEDO	INTERNO - NAO PROGRAMADA - MEIO AMBIENTE - DESCARGA ATMOSFERICA
18957049_17842893	RECIFE	10/06/2024 15:49	10/06/2024 19:45	SANTO AMARO	INTERNO - NAO PROGRAMADA - MEIO AMBIENTE - EROSAO
18957049_17842893	RECIFE	10/06/2024 15:49	10/06/2024 16:03	SANTO AMARO	INTERNO - NAO PROGRAMADA - MEIO AMBIENTE - EROSAO
18940494_17836842	JABOATAO DOS GUARARAPES	01/06/2024 22:57	02/06/2024 03:36	PIEDEADE	INTERNO - NAO PROGRAMADA - MEIO AMBIENTE - QUEIMADA OU INCENDIO
18948343_17810956	ITAPISSUMA	06/06/2024 00:42	06/06/2024 02:00	ITAPISSUMA	INTERNO - NAO PROGRAMADA - MEIO AMBIENTE - QUEIMADA OU INCENDIO
18954491_17817699	GOIANA	09/06/2024 10:04	09/06/2024 14:30	GOIANA	INTERNO - NAO PROGRAMADA - MEIO AMBIENTE - QUEIMADA OU INCENDIO
18952771_17816351	JABOATAO DOS GUARARAPES	08/06/2024 00:27	08/06/2024 12:20	JABOATAO	INTERNO - NAO PROGRAMADA - MEIO AMBIENTE - QUEIMADA OU INCENDIO
18950869_17813593	RECIFE	07/06/2024 09:40	07/06/2024 13:55	SANTO AMARO	INTERNO - NAO PROGRAMADA - MEIO AMBIENTE - QUEIMADA OU INCENDIO
18948607_17813138	VITORIA DE SANTO ANTAO	06/06/2024 15:40	06/06/2024 17:15	VITORIA DE SANTO ANTAO	INTERNO - NAO PROGRAMADA - MEIO AMBIENTE - QUEIMADA OU INCENDIO
18952283_17815286	RECIFE	07/06/2024 22:01	08/06/2024 04:35	MACAXEIRA	INTERNO - NAO PROGRAMADA - MEIO AMBIENTE - QUEIMADA OU INCENDIO
18953944_17816782	PRIMAVERA	08/06/2024 22:24	08/06/2024 22:39	ESCALDA	INTERNO - NAO PROGRAMADA - MEIO AMBIENTE - QUEIMADA OU INCENDIO
18948607_17813136	VITORIA DE SANTO ANTAO	06/06/2024 08:13	06/06/2024 10:00	VITORIA DE SANTO ANTAO	INTERNO - NAO PROGRAMADA - MEIO AMBIENTE - QUEIMADA OU INCENDIO
18943234_17805975	RECIFE	03/06/2024 11:25	03/06/2024 13:20	BONJI	INTERNO - NAO PROGRAMADA - MEIO AMBIENTE - QUEIMADA OU INCENDIO
18949971_17813029	TAMANDARE	06/06/2024 22:20	06/06/2024 22:33	TAMANDARE	INTERNO - NAO PROGRAMADA - MEIO AMBIENTE - QUEIMADA OU INCENDIO
18956288_17819118	RECIFE	10/06/2024 10:12	10/06/2024 11:01	TAMARINEIRA	INTERNO - NAO PROGRAMADA - MEIO AMBIENTE - QUEIMADA OU INCENDIO
18949881_17812884	JABOATAO DOS GUARARAPES	06/06/2024 17:56	06/06/2024 20:20	PRAZERES	INTERNO - NAO PROGRAMADA - MEIO AMBIENTE - QUEIMADA OU INCENDIO
18954054_17817091	ESCALDA	09/06/2024 00:02	09/06/2024 04:01	ESCALDA	INTERNO - NAO PROGRAMADA - MEIO AMBIENTE - QUEIMADA OU INCENDIO
18939877_178170303	CAMARAGIBE	01/06/2024 11:03	01/06/2024 12:48	CAMARAGIBE	INTERNO - NAO PROGRAMADA - MEIO AMBIENTE - VENTO
18943013_17808641	ITAMARACA	03/06/2024 10:05	03/06/2024 11:26	ITAMARACA	INTERNO - NAO PROGRAMADA - MEIO AMBIENTE - VENTO
18940989_17803249	OURICURI	02/06/2024 04:46	02/06/2024 10:30	TRINDADE	INTERNO - NAO PROGRAMADA - MEIO AMBIENTE - VENTO
18951973_17860163	JABOATAO DOS GUARARAPES	07/06/2024 18:25	07/06/2024 23:12	VARZEA	INTERNO - NAO PROGRAMADA - MEIO AMBIENTE - VENTO
18941429_17803388	SIRINHAEM	02/06/2024 10:18	02/06/2024 12:00	RIO FORMOSO	INTERNO - NAO PROGRAMADA - MEIO AMBIENTE - VENTO
18945455_17808382	SIRINHAEM	04/06/2024 14:56	04/06/2024 16:35	RIO FORMOSO	INTERNO - NAO PROGRAMADA - MEIO AMBIENTE - VENTO
18942605_17804701	ITAMBE	03/06/2024 08:26	03/06/2024 10:15	ORATORIO	INTERNO - NAO PROGRAMADA - MEIO AMBIENTE - VENTO
18953280_17816474	SERRA TALHADA	08/06/2024 13:20	08/06/2024 18:56	SERRA TALHADA	INTERNO - NAO PROGRAMADA - MEIO AMBIENTE - VENTO
18941919_17803696	PETROLINA	02/06/2024 15:38	02/06/2024 17:29	BARRA DE BEBEDOURO	INTERNO - NAO PROGRAMADA - MEIO AMBIENTE - VENTO
18943013_17808647	ITAMARACA	03/06/2024 10:05	03/06/2024 11:23	ITAMARACA	INTERNO - NAO PROGRAMADA - MEIO AMBIENTE - VENTO
18944177_17806858	CORRENTES	03/06/2024 20:45	04/06/2024 03:17	CORRENTES	INTERNO - NAO PROGRAMADA - MEIO AMBIENTE - VENTO
18951183_17814209	CAMARAGIBE	07/06/2024 15:11	07/06/2024 15:20	CAMARAGIBE	INTERNO - NAO PROGRAMADA - MEIO AMBIENTE - VENTO
18950298_17812949	RECIFE	07/06/2024 06:38	07/06/2024 10:25	IBURA	INTERNO - NAO PROGRAMADA - MEIO AMBIENTE - VENTO
18942959_17805761	CAMUTANGA	03/06/2024 09:49	03/06/2024 12:45	TIMBAUBA	INTERNO - NAO PROGRAMADA - MEIO AMBIENTE - VENTO
18939877_17810357	CAMARAGIBE	01/06/2024 14:46	01/06/2024 14:59	CAMARAGIBE	INTERNO - NAO PROGRAMADA - MEIO AMBIENTE - VENTO
18945916_17808653	ITAMARACA	03/06/2024 10:09	03/06/2024 12:45	ITAMARACA	INTERNO - NAO PROGRAMADA - MEIO AMBIENTE - VENTO
18942274_17804476	MACAPARANA	02/06/2024 20:55	03/06/2024 03:20	TIMBAUBA	INTERNO - NAO PROGRAMADA - MEIO AMBIENTE - VENTO
18942268_17804279	BOM JARDIM	02/06/2024 20:45	02/06/2024 23:07	VICENCIA	INTERNO - NAO PROGRAMADA - MEIO AMBIENTE - VENTO
18942401_17804523	VITORIA DE SANTO ANTAO	03/06/2024 01:26	03/06/2024 09:10	VITORIA DE SANTO ANTAO	INTERNO - NAO PROGRAMADA - MEIO AMBIENTE - VENTO
18949761_17812874	SAO LOURENCO DA MATA	06/06/2024 20:04	06/06/2024 20:07	GLORIA DO GOITA	INTERNO - NAO PROGRAMADA - MEIO AMBIENTE - VENTO
18941595_17803586	BOM CONSELHO	02/06/2024 11:51	02/06/2024 14:40	BOM CONSELHO	INTERNO - NAO PROGRAMADA - MEIO AMBIENTE - VENTO
18942329_17804596	TAQUARITINGA DO NORTE	02/06/2024 22:27	03/06/2024 05:10	SANTA CRUZ DO CAPIBARIBE	INTERNO - NAO PROGRAMADA - MEIO AMBIENTE - VENTO
18941174_17803530	GRAVATA	02/06/2024 08:19	02/06/2024 13:30	GRAVATA II	INTERNO - NAO PROGRAMADA - MEIO AMBIENTE - VENTO
18951617_17853341	BUENOS AIRES	07/06/2024 15:36	08/06/2024 00:22	VICENCIA	INTERNO - NAO PROGRAMADA - MEIO AMBIENTE - VENTO
18939887_17802116	CORRENTES	01/06/2024 11:10	01/06/2024 15:49	CORRENTES	INTERNO - NAO PROGRAMADA - MEIO AMBIENTE - VENTO
18951844_17814577	BELO JARDIM	07/06/2024 17:20	07/06/2024 21:38	BELO JARDIM	INTERNO - NAO PROGRAMADA - MEIO AMBIENTE - VENTO
18942088_17804318	SOLIDAO	02/06/2024 17:43	02/06/2024 20:05	TABIRA	INTERNO - NAO PROGRAMADA - MEIO AMBIENTE - VENTO
18953745_17816879	IGARASSU	08/06/2024 18:01	09/06/2024 00:00	TEJUCUPAPO	INTERNO - NAO PROGRAMADA - MEIO AMBIENTE - VENTO
18946803_17811157	SAO VICENTE FERRER	06/06/2024 07:57	06/06/2024 08:05	MACAPARANA	INTERNO - NAO PROGRAMADA - MEIO AMBIENTE - VENTO
18942401_17804527	VITORIA DE SANTO ANTAO	03/06/2024 01:26	03/06/2024 06:04	VITORIA DE SANTO ANTAO	INTERNO - NAO PROGRAMADA - MEIO AMBIENTE - VENTO
18955076_17818343	SAO BENTO DO UNA	09/06/2024 15:57	09/06/2024 22:50	SAO BENTO DO UNA	INTERNO - NAO PROGRAMADA - MEIO AMBIENTE - VENTO
18950502_17818862	SALGUEIRO	07/06/2024 07:30	07/06/2024 11:05	SERRITA	INTERNO - NAO PROGRAMADA - MEIO AMBIENTE - VENTO
18943455_17805725	SURUBIM	03/06/2024 13:24	03/06/2024 15:05	SURUBIM	INTERNO - NAO PROGRAMADA - MEIO AMBIENTE - VENTO
18942307_17804428	ARARIPINA	02/06/2024 21:41	03/06/2024 01:52	ARARIPINA	INTERNO - NAO PROGRAMADA - MEIO AMBIENTE - VENTO
18946430_17809438	CUMARU	05/06/2024 03:42	05/06/2024 09:20	PASSIRA	INTERNO - NAO PROGRAMADA - MEIO AMBIENTE - VENTO
18951612_17814770	BODOCO	07/06/2024 15:34	07/06/2024 16:50	TRINDADE	INTERNO - NAO PROGRAMADA - MEIO AMBIENTE - VENTO
18955556_17818746	PESQUEIRA	09/06/2024 22:27	10/06/2024 08:50	PESQUEIRA	INTERNO - NAO PROGRAMADA - MEIO AMBIENTE - VENTO
18941144_17803789	ALTINHO	02/06/2024 07:56	02/06/2024 15:15	AGRESTINA	INTERNO - NAO PROGRAMADA - MEIO AMBIENTE - VENTO
18942401_17804528	VITORIA DE SANTO ANTAO	03/06/2024 01:30	03/06/2024 06:05	VITORIA DE SANTO ANTAO	INTERNO - NAO PROGRAMADA - MEIO AMBIENTE - VENTO
18945465_17818768	BELEM DE MARIA	09/06/2024 10:44	10/06/2024 08:00	CUPIRA	INTERNO - NAO PROGRAMADA - MEIO AMBIENTE - VENTO
18953273_17816268	RECIFE	08/06/2024 13:16	08/06/2024 15:20	IMBIRIBEIRA	INTERNO - NAO PROGRAMADA - MEIO AMBIENTE - VENTO
18951105_17815131	BOM JARDIM	07/06/2024 11:03	08/06/2024 01:11	BOM JARDIM	INTERNO - NAO PROGRAMADA - MEIO AMBIENTE - VENTO
18951394_17814995	LIMOERO	07/06/2024 13:43	07/06/2024 22:25	LIMOERO	INTERNO - NAO PROGRAMADA - MEIO AMBIENTE - VENTO
18950710_17819244	AFOGADOS DA INGAZEIRA	07/06/2024 08:53	07/06/2024 12:50	AFOGADOS DA INGAZEIRA	INTERNO - NAO PROGRAMADA - MEIO AMBIENTE - VENTO
18946803_17809637	SAO VICENTE FERRER	05/06/2024 08:00	05/06/2024 17:00	VICENCIA	INTERNO - NAO PROGRAMADA - MEIO AMBIENTE - VENTO
18950571_17814734	BARREIROS	07/06/2024 08:03	07/06/2024 17:38	BARREIROS	INTERNO - NAO PROGRAMADA - MEIO AMBIENTE - VENTO
18945945_17810363	LIMOERO	04/06/2024 18:35	05/06/2024 09:46	LIMOERO	INTERNO - NAO PROGRAMADA - MEIO AMBIENTE - VENTO
18941144_17803789	ALTINHO	02/06/2024 07:56	02/06/2024 15:15	CARUARU	INTERNO - NAO PROGRAMADA - MEIO AMBIENTE - VENTO
18951799_17815389	IPOJUCA	07/06/2024 18:31	08/06/2024 08:05	IPOJUCA	INTERNO - NAO PROGRAMADA - MEIO AMBIENTE - VENTO
18941293_17803842	LAJEDO	02/06/2024 09:13	02/06/2024 16:50	LAJEDO	INTERNO - NAO PROGRAMADA - MEIO AMBIENTE - VENTO
18949116_17812119	TIMBAUBA	06/06/2024 11:25	06/06/2024 13:55	TIMBAUBA	INTERNO - NAO PROGRAMADA - MEIO AMBIENTE - VENTO
18940432_17803029	RIO FORMOSO	01/06/2024 18:24	02/06/2024 07:10	RIO FORMOSO	INTERNO - NAO PROGRAMADA - MEIO AMBIENTE - VENTO
18951183_17813790	CAMARAGIBE	07/06/2024 11:38	08/06/2024 10:19	CAMARAGIBE	INTERNO - NAO PROGRAMADA - MEIO AMBIENTE - VENTO
18942211_17804513	SAO BENTO DO UNA	02/06/2024 19:26	03/06/2024 03:38	LAJEDO	INTERNO - NAO PROGRAMADA - MEIO AMBIENTE - VENTO
18946391_17809831	AGUA PRETA	05/06/2024 06:42	05/06/2024 09:45	PALMARES	INTERNO - NAO PROGRAMADA - MEIO AMBIENTE - VENTO
18941571_17807529	SERRITA	02/06/2024 11:32	02/06/2024 14:20	SERRITA	INTERNO - NAO PROGRAMADA - MEIO AMBIENTE - VENTO
18954850_17818018	BEZERROS	09/06/2024 13:22	09/06/2024 14:55	CAMOCIM DE SAO FELIX	INTERNO - NAO PROGRAMADA - MEIO AMBIENTE - VENTO
18941965_17806242	AGRESTINA	03/06/2024 13:20	03/06/2024 14:55	AGRESTINA	INTERNO - NAO PROGRAMADA - MEIO AMBIENTE - VENTO
18941290_17805309	VERTENTES	02/06/2024 09:12	03/06/2024 11:52	VERTENTES	INTERNO - NAO PROGRAMADA - MEIO AMBIENTE - VENTO
18949012_17850495	GOIANA	06/06/2024 10:47	06/06/2024 12:24	TEJUCUPAPO	INTERNO - NAO PROGRAMADA - MEIO AMBIENTE - ARVORE OU VEGETACAO
18953522_17817373	SAO LOURENCO DA MATA	08/06/2024 15:30	09/06/2024 08:57	TABATINGA	INTERNO - NAO PROGRAMADA - MEIO AMBIENTE - ARVORE OU VEGETACAO
18940420_17803011	PAUDALHO	01/06/2024 17:15	02/06/2		

18942975_17805587	NAZARE DA MATA	03/06/2024 09:58	04/06/2024 11:01	NAZARE DA MATA	INTERNO - NAO PROGRAMADA - MEIO AMBIENTE - QUEIMADA OU INCENDIO
18945293_17808319	CARUARU	04/06/2024 12:33	04/06/2024 15:16	CAMPUS	INTERNO - NAO PROGRAMADA - MEIO AMBIENTE - QUEIMADA OU INCENDIO
18951351_17817976	FLORESTA	07/06/2024 13:15	09/06/2024 13:33	FLORESTA	INTERNO - NAO PROGRAMADA - MEIO AMBIENTE - VENTO
18947800_17820665	MACHADOS	05/06/2024 16:28	05/06/2024 20:55	VICENCA	INTERNO - NAO PROGRAMADA - MEIO AMBIENTE - VENTO
18941781_17804113	SURUBIM	02/06/2024 13:35	02/06/2024 20:50	SURUBIM	INTERNO - NAO PROGRAMADA - MEIO AMBIENTE - VENTO
18945489_17810405	FREI MIGUELINHO	04/06/2024 14:16	05/06/2024 17:00	SURUBIM	INTERNO - NAO PROGRAMADA - MEIO AMBIENTE - VENTO
18941894_17804094	VENTUROSA	02/06/2024 15:19	02/06/2024 19:20	VENTUROSA	INTERNO - NAO PROGRAMADA - MEIO AMBIENTE - VENTO
18954718_17861834	MACAPARANA	09/06/2024 12:09	09/06/2024 15:20	TIMBAUBA	INTERNO - NAO PROGRAMADA - MEIO AMBIENTE - VENTO
18949995_17812802	VICENCA	06/06/2024 19:06	06/06/2024 21:58	LIMOEOIRO	INTERNO - NAO PROGRAMADA - MEIO AMBIENTE - VENTO
18951312_17818916	PETROLINA	07/06/2024 12:51	07/06/2024 20:15	BARRA DE BEBEDOURO	INTERNO - NAO PROGRAMADA - MEIO AMBIENTE - VENTO
18955117_17819497	POCAO	09/06/2024 16:26	10/06/2024 11:15	PESQUEIRA	INTERNO - NAO PROGRAMADA - MEIO AMBIENTE - VENTO
18943815_17806490	GRAVATA	03/06/2024 16:21	03/06/2024 20:30	GRAVATA	INTERNO - NAO PROGRAMADA - MEIO AMBIENTE - ARVORE OU VEGETACAO
18944012_17807160	TAQUARITINGA DO NORTE	03/06/2024 18:08	04/06/2024 07:40	VERTENTES	INTERNO - NAO PROGRAMADA - MEIO AMBIENTE - ARVORE OU VEGETACAO
18941961_17809423	BOM JARDIM	02/06/2024 16:09	02/06/2024 18:49	BOM JARDIM	INTERNO - NAO PROGRAMADA - MEIO AMBIENTE - ARVORE OU VEGETACAO
18953947_17825475	RECIFE	08/06/2024 21:00	13/06/2024 11:19	TAMARINEIRA	INTERNO - NAO PROGRAMADA - MEIO AMBIENTE - ARVORE OU VEGETACAO
18942892_17807262	CAETES	03/06/2024 09:28	04/06/2024 07:50	CAETES	INTERNO - NAO PROGRAMADA - MEIO AMBIENTE - ARVORE OU VEGETACAO
18951374_17814751	RECIFE	07/06/2024 13:31	08/06/2024 00:00	TABATINGA	INTERNO - NAO PROGRAMADA - MEIO AMBIENTE - ARVORE OU VEGETACAO
18954537_17851266	GRAVATA	09/06/2024 10:29	09/06/2024 12:45	GRAVATA II	INTERNO - NAO PROGRAMADA - MEIO AMBIENTE - ARVORE OU VEGETACAO
18949941_17812794	NAZARE DA MATA	06/06/2024 18:47	07/06/2024 01:13	VICENCA	INTERNO - NAO PROGRAMADA - MEIO AMBIENTE - EROSAO
18954163_17818419	OLINDA	09/06/2024 06:22	09/06/2024 14:08	OLINDA	INTERNO - NAO PROGRAMADA - MEIO AMBIENTE - QUEIMADA OU INCENDIO
18943605_17806789	JATAUBA	03/06/2024 14:42	04/06/2024 00:05	BREJO DA MADRE DE DEUS	INTERNO - NAO PROGRAMADA - MEIO AMBIENTE - QUEIMADA OU INCENDIO
18953512_17816477	SERRA TALHADA	08/06/2024 15:28	08/06/2024 16:48	SERRA TALHADA	INTERNO - NAO PROGRAMADA - MEIO AMBIENTE - VENTO
18940107_17802243	RIACHO DAS ALMAS	01/06/2024 13:52	01/06/2024 17:18	RIACHO DAS ALMAS	INTERNO - NAO PROGRAMADA - MEIO AMBIENTE - ARVORE OU VEGETACAO
18954764_17817927	CORTES	09/06/2024 12:30	09/06/2024 16:36	JOSE MARIANO	INTERNO - NAO PROGRAMADA - MEIO AMBIENTE - ARVORE OU VEGETACAO
18944490_17859549	CHA GRANDE	04/06/2024 10:01	04/06/2024 14:20	GRAVATA II	INTERNO - NAO PROGRAMADA - MEIO AMBIENTE - ARVORE OU VEGETACAO
18943067_17830471	LAGOA DOS GATOS	03/06/2024 10:23	03/06/2024 23:50	CUPIRA	INTERNO - NAO PROGRAMADA - MEIO AMBIENTE - DESCARGA ATMOSFERICA
18949984_17817998	PALMARES	05/06/2024 20:27	06/06/2024 00:55	PALMARES	INTERNO - NAO PROGRAMADA - MEIO AMBIENTE - DESCARGA ATMOSFERICA
18940081_17804471	FEIRA NOVA	01/06/2024 23:40	02/06/2024 10:33	GLORIA DO GOITA	INTERNO - NAO PROGRAMADA - MEIO AMBIENTE - DESCARGA ATMOSFERICA
18955252_17818190	JABOATAO DOS GUARARAPES	09/06/2024 17:33	09/06/2024 20:20	JABOATAO	INTERNO - NAO PROGRAMADA - MEIO AMBIENTE - DESCARGA ATMOSFERICA
18955221_17819440	RECIFE	10/06/2024 07:21	10/06/2024 12:30	BEBERIBE	INTERNO - NAO PROGRAMADA - MEIO AMBIENTE - QUEIMADA OU INCENDIO
18955221_17819447	RECIFE	10/06/2024 07:21	10/06/2024 12:30	BEBERIBE	INTERNO - NAO PROGRAMADA - MEIO AMBIENTE - QUEIMADA OU INCENDIO
18949045_17813535	CAMARAGIBE	06/06/2024 10:58	07/06/2024 02:10	CAMARAGIBE	INTERNO - NAO PROGRAMADA - MEIO AMBIENTE - QUEIMADA OU INCENDIO
18942140_17812254	GARANHUNS	02/06/2024 18:16	02/06/2024 19:17	HELIOPOLIS	INTERNO - NAO PROGRAMADA - MEIO AMBIENTE - ARVORE OU VEGETACAO
18955306_17818366	TAQUARITINGA DO NORTE	09/06/2024 18:06	10/06/2024 18:12	TORITAMA	INTERNO - NAO PROGRAMADA - MEIO AMBIENTE - ARVORE OU VEGETACAO
18946445_17810224	AGRESTINA	05/06/2024 07:17	05/06/2024 14:50	AGRESTINA	INTERNO - NAO PROGRAMADA - MEIO AMBIENTE - ARVORE OU VEGETACAO
18943536_17807654	VITORIA DE SANTO ANTAO	03/06/2024 14:06	04/06/2024 11:13	VITORIA DE SANTO ANTAO II	INTERNO - NAO PROGRAMADA - MEIO AMBIENTE - ARVORE OU VEGETACAO
18946470_17809948	ANGELIM	05/06/2024 07:32	05/06/2024 12:50	ANGELIM	INTERNO - NAO PROGRAMADA - MEIO AMBIENTE - DESCARGA ATMOSFERICA
18954054_17817093	ESCADA	09/06/2024 00:02	09/06/2024 04:01	ESCADA	INTERNO - NAO PROGRAMADA - MEIO AMBIENTE - QUEIMADA OU INCENDIO
18944056_17807610	RECIFE	03/06/2024 18:43	04/06/2024 12:25	JOAO DE BARROS	INTERNO - NAO PROGRAMADA - MEIO AMBIENTE - QUEIMADA OU INCENDIO
18951215_17815419	SANTA CRUZ	07/06/2024 11:52	08/06/2024 08:12	SANTA CRUZ	INTERNO - NAO PROGRAMADA - MEIO AMBIENTE - VENTO
18943153_17806316	SAO JOAO	03/06/2024 10:57	05/06/2024 07:10	GARANHUNS	INTERNO - NAO PROGRAMADA - MEIO AMBIENTE - VENTO
18953381_17816685	ITAMBE	08/06/2024 14:23	08/06/2024 16:50	ORATORIO	INTERNO - NAO PROGRAMADA - MEIO AMBIENTE - VENTO
18941516_17803909	RECIFE	02/06/2024 11:00	02/06/2024 17:50	BONJU	INTERNO - NAO PROGRAMADA - MEIO AMBIENTE - ARVORE OU VEGETACAO
18945472_17808786	ITATI	04/06/2024 16:21	04/06/2024 20:40	AGUAS BELAS	INTERNO - NAO PROGRAMADA - MEIO AMBIENTE - DESCARGA ATMOSFERICA
18944375_17807370	ITAQUITINGA	04/06/2024 03:18	04/06/2024 06:40	CONDADO	INTERNO - NAO PROGRAMADA - MEIO AMBIENTE - QUEIMADA OU INCENDIO
18944010_17806982	CAETES	03/06/2024 18:08	04/06/2024 03:03	CAETES	INTERNO - NAO PROGRAMADA - MEIO AMBIENTE - QUEIMADA OU INCENDIO
18954054_17817094	ESCADA	09/06/2024 00:02	09/06/2024 04:01	ESCADA	INTERNO - NAO PROGRAMADA - MEIO AMBIENTE - QUEIMADA OU INCENDIO
18941581_17807533	LAGOA GRANDE	02/06/2024 11:38	02/06/2024 12:24	BARRA DE BEBEDOURO	INTERNO - NAO PROGRAMADA - MEIO AMBIENTE - VENTO
18950198_17813098	RECIFE	07/06/2024 01:00	07/06/2024 01:35	PARATIBA I	INTERNO - NAO PROGRAMADA - MEIO AMBIENTE - VENTO
18947978_17810993	SANHARO	05/06/2024 18:03	06/06/2024 04:20	PESQUEIRA	INTERNO - NAO PROGRAMADA - MEIO AMBIENTE - VENTO
18943087_17807908	BELO JARDIM	03/06/2024 10:30	05/06/2024 14:22	PESQUEIRA	INTERNO - NAO PROGRAMADA - MEIO AMBIENTE - VENTO
18950358_17813640	IPOJUCA	07/06/2024 05:25	07/06/2024 10:05	NOSSA SENHORA DO O	INTERNO - NAO PROGRAMADA - MEIO AMBIENTE - ARVORE OU VEGETACAO
18955245_17818014	VITORIA DE SANTO ANTAO	09/06/2024 17:27	09/06/2024 18:50	VITORIA DE SANTO ANTAO	INTERNO - NAO PROGRAMADA - MEIO AMBIENTE - ARVORE OU VEGETACAO
18946470_17809947	ANGELIM	05/06/2024 07:32	05/06/2024 17:44	ANGELIM	INTERNO - NAO PROGRAMADA - MEIO AMBIENTE - DESCARGA ATMOSFERICA
18943522_17808144	IGARASSU	03/06/2024 13:56	04/06/2024 10:30	CRUZ DE REBOUCAS	INTERNO - NAO PROGRAMADA - MEIO AMBIENTE - DESCARGA ATMOSFERICA
18944714_17808918	SAO CAETANO	04/06/2024 08:45	04/06/2024 17:30	LAJEDO	INTERNO - NAO PROGRAMADA - MEIO AMBIENTE - DESCARGA ATMOSFERICA
18944276_17806724	RECIFE	03/06/2024 22:30	04/06/2024 00:01	RIO JORDAO	INTERNO - NAO PROGRAMADA - MEIO AMBIENTE - QUEIMADA OU INCENDIO
18951867_17815115	IPOJUCA	07/06/2024 17:36	08/06/2024 01:30	IPOJUCA	INTERNO - NAO PROGRAMADA - MEIO AMBIENTE - VENTO
18941554_17807337	OROCO	02/06/2024 11:24	02/06/2024 15:34	PARNAMIRIM	INTERNO - NAO PROGRAMADA - MEIO AMBIENTE - VENTO
18946648_17812726	TACAIMBO	05/06/2024 08:40	06/06/2024 18:00	BELO JARDIM	INTERNO - NAO PROGRAMADA - MEIO AMBIENTE - VENTO
18954893_17818534	ITAMBE	09/06/2024 13:47	10/06/2024 03:05	CONDADO	INTERNO - NAO PROGRAMADA - MEIO AMBIENTE - ARVORE OU VEGETACAO
18945615_17808483	TAQUARITINGA DO NORTE	04/06/2024 15:16	04/06/2024 16:48	SANTA CRUZ DO CAPIBARIBE	INTERNO - NAO PROGRAMADA - MEIO AMBIENTE - ARVORE OU VEGETACAO
18946460_17809814	SERTANIA	05/06/2024 07:27	05/06/2024 12:17	SERTANIA	INTERNO - NAO PROGRAMADA - MEIO AMBIENTE - DESCARGA ATMOSFERICA
18939474_17804735	CATENDE	01/06/2024 06:54	03/06/2024 08:00	PALMARES	INTERNO - NAO PROGRAMADA - MEIO AMBIENTE - DESCARGA ATMOSFERICA
18949713_17813906	ESCADA	06/06/2024 16:12	06/06/2024 21:30	ESCADA	INTERNO - NAO PROGRAMADA - MEIO AMBIENTE - QUEIMADA OU INCENDIO
18952440_17815511	JABOATAO DOS GUARARAPES	08/06/2024 04:33	08/06/2024 10:25	JABOATAO	INTERNO - NAO PROGRAMADA - MEIO AMBIENTE - QUEIMADA OU INCENDIO
18945172_17817608	SAO JOSE DA COROA GRANDE	04/06/2024 11:26	04/06/2024 13:30	BARREIROS	INTERNO - NAO PROGRAMADA - MEIO AMBIENTE - QUEIMADA OU INCENDIO
18954234_17817684	ARCOVERDE	09/06/2024 07:47	09/06/2024 14:45	ARCOVERDE	INTERNO - NAO PROGRAMADA - MEIO AMBIENTE - VENTO
18949995_17813771	VICENCA	07/06/2024 09:23	07/06/2024 14:10	VICENCA	INTERNO - NAO PROGRAMADA - MEIO AMBIENTE - VENTO

Anexo III – Diagramas Unifilares dos Regionais

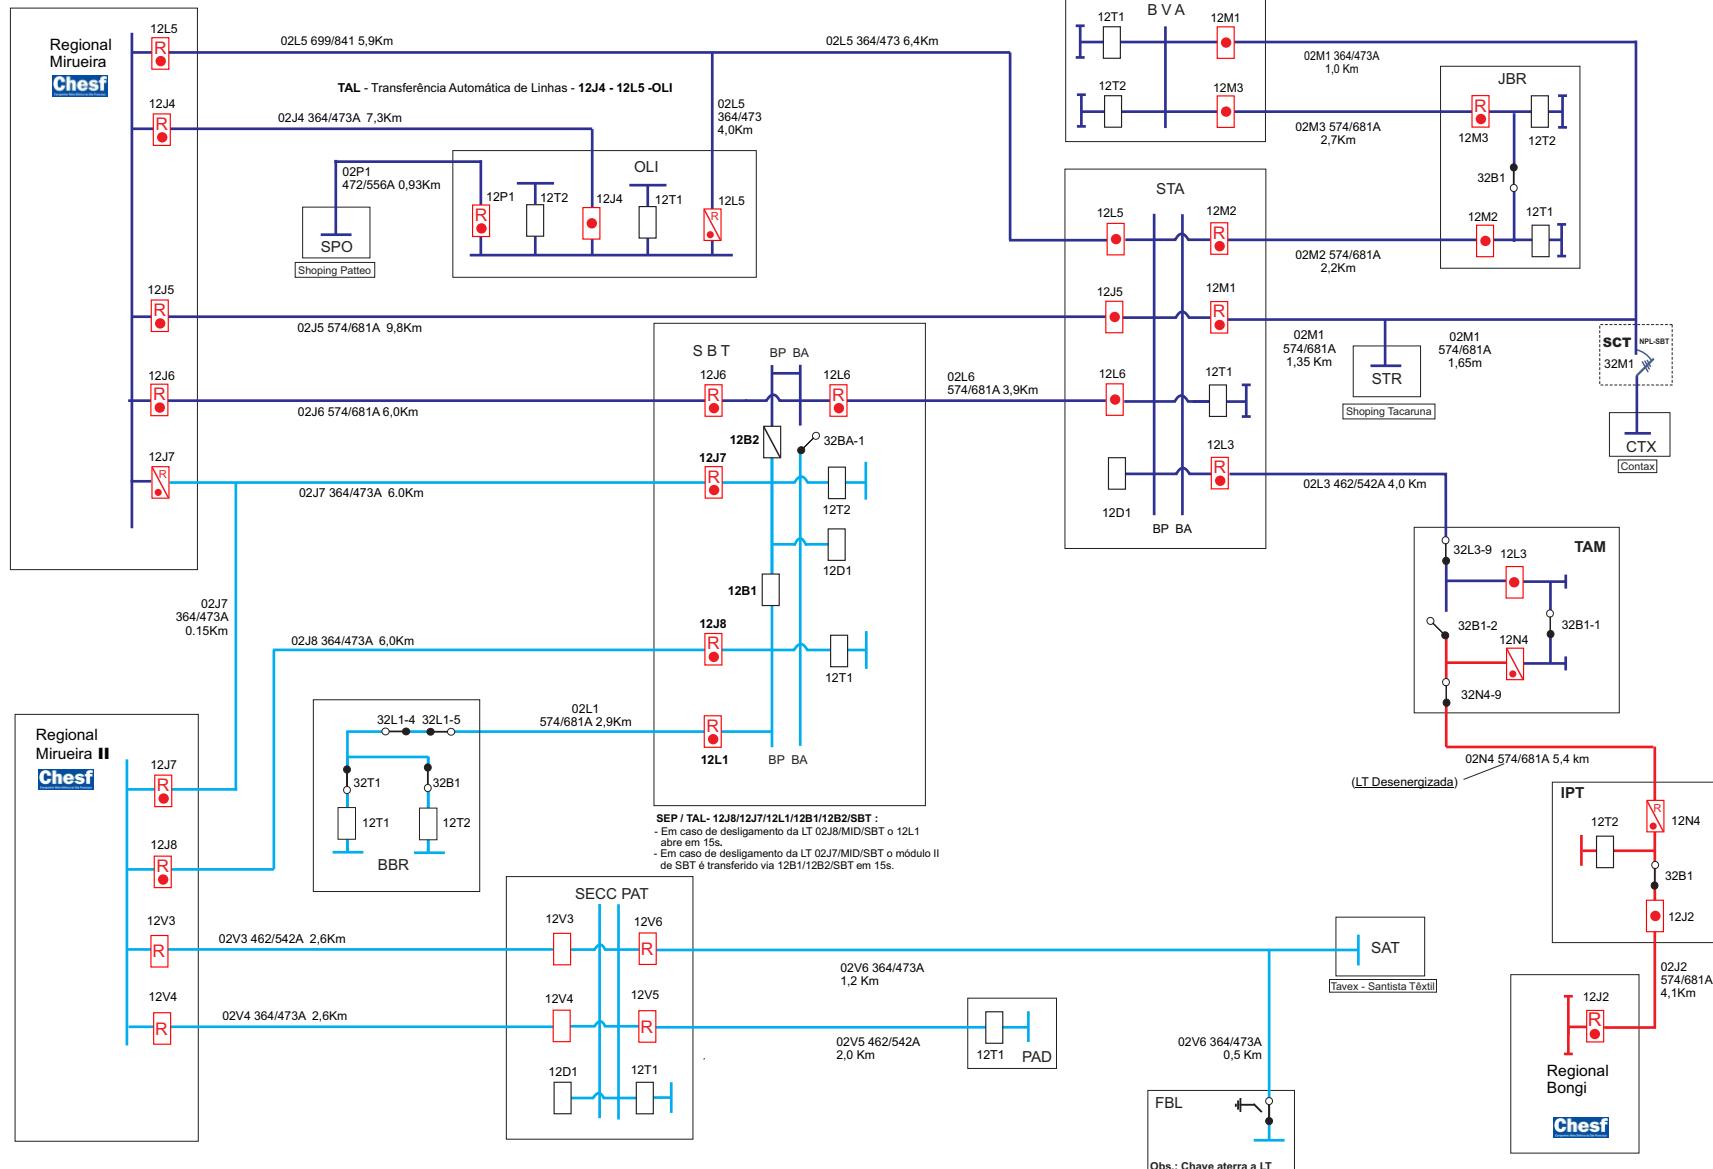

Dados das alterações

Natalicio / 24.08.16	Transferência S/E SBT/BBR em definitivo de MRR para Regional Mirueira II - MID
Natalicio / 05.02.18	Entrada em operação LT 02L5 MRR/STA - Derivação 02L5/OLI
Natalicio / 27.05.18	Transferência S/E TAM de BGI para MRR
Natalicio / 11.09.22	Interligação com link provisório Lts 02J8 MID-SBT e 02L1 SBT-BBR.
Elizeu/22.08.23	Entrada em operação dos novos disjuntores 12B1, 12B2, 12D1, 12J8 e 12J7.

Legenda


Urbano	Predominante Rural	Rural
Aberto	Aberto	Aberto
Fechado	Fechado	Fechado
(R) Fechado c/Rel.	Fechado c/Rel.	Fechado c/Rel.
(R) Aberto c/Rel. (quando fechado)	Aberto c/Rel. (quando fechado)	Aberto c/Rel. (quando fechado)


Padrão de cores



STN - NOP - NOLT
Supervisora NOLT - Eng. Elaine França

REGIONAL MIRUEIRA II - MID

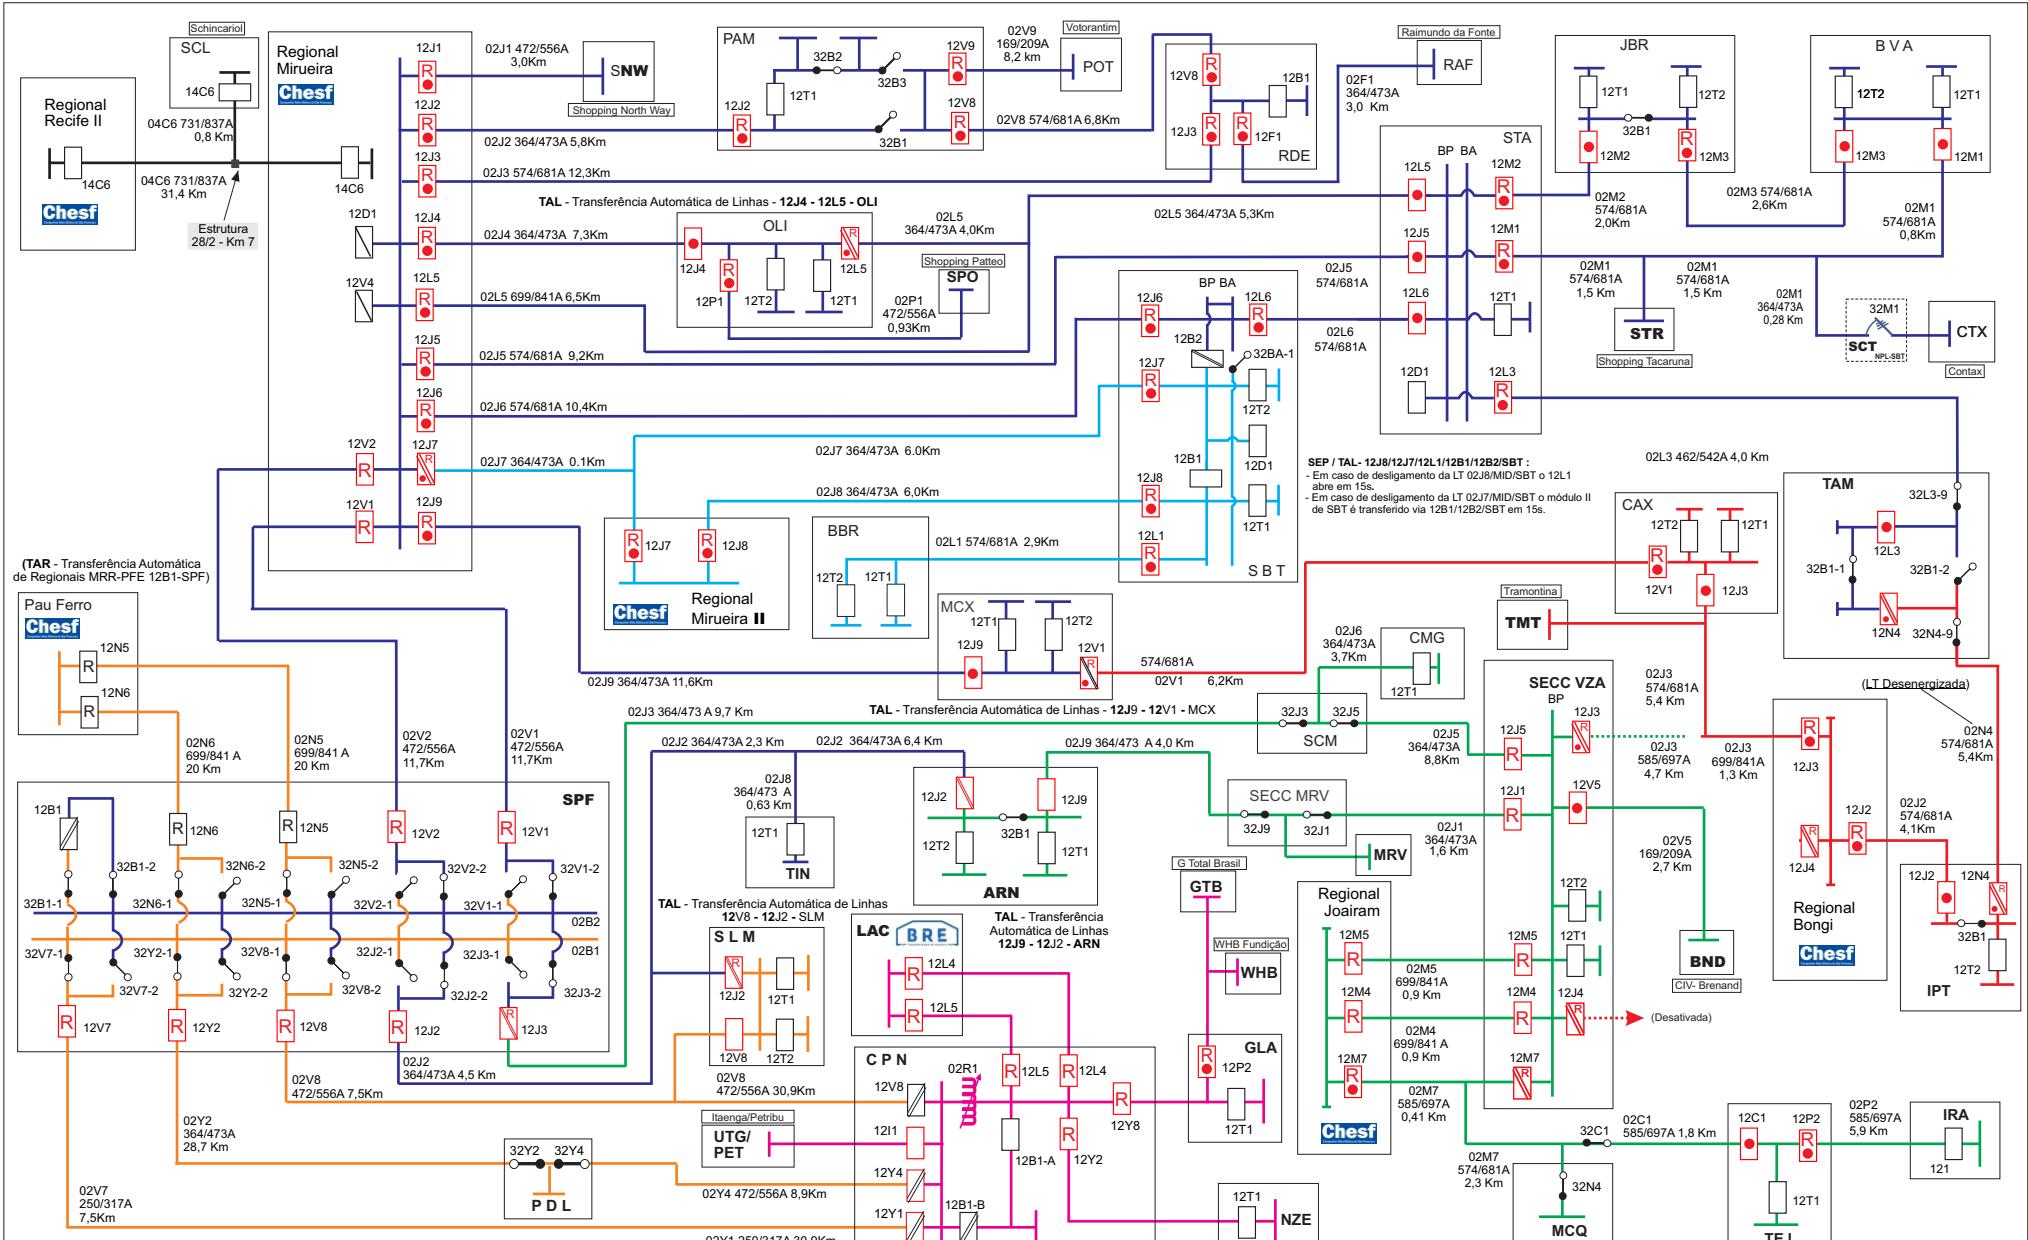

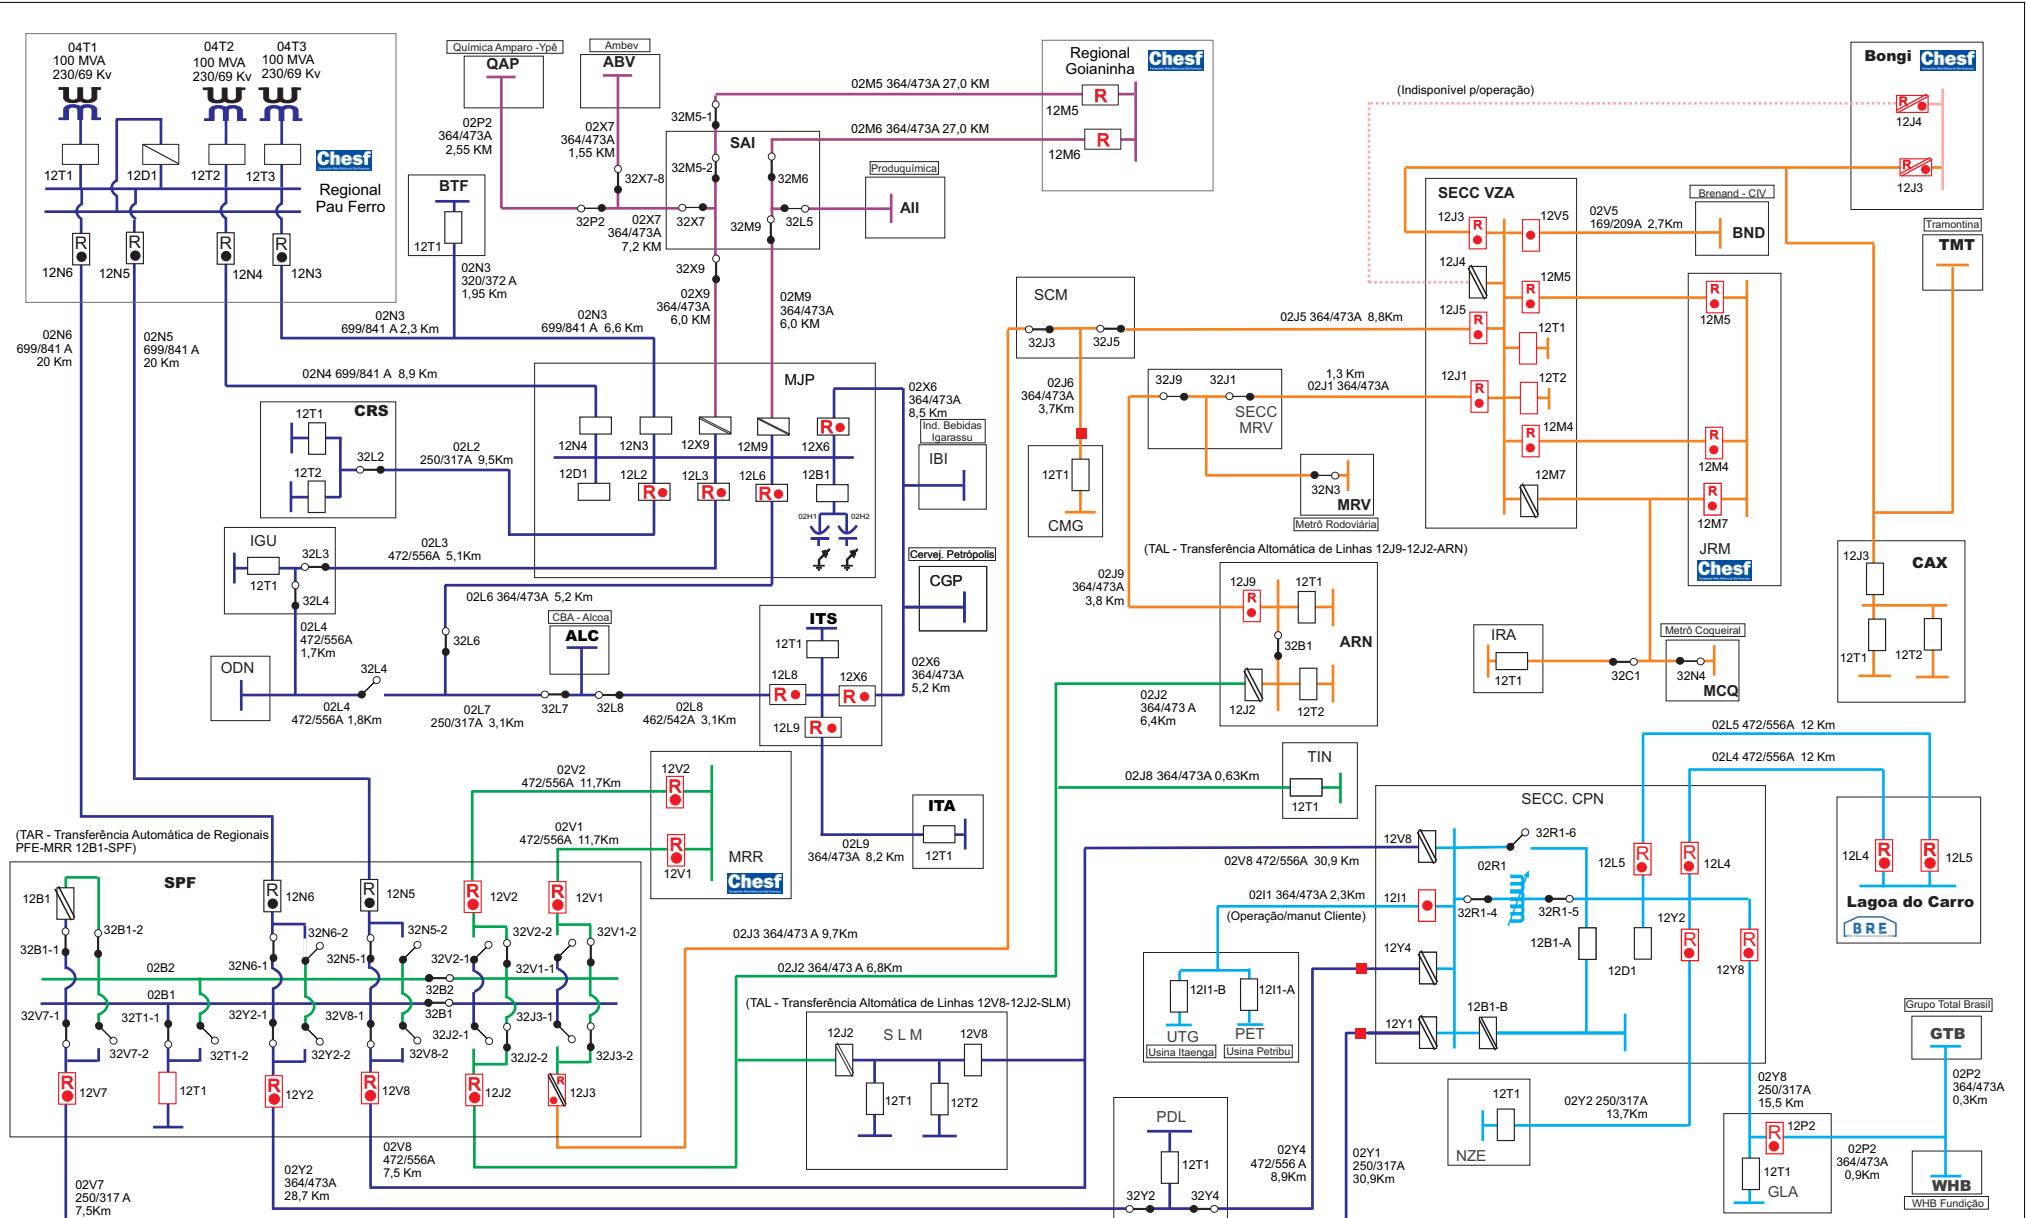

Dados das alterações	
Natalício / 29.06.20	Expressamento Lts 02M4/02M5 para atendimento VZA Típica e BND.
Natalício / 15.10.20	Entrada em operação Regional LAC (Eixo I - LME).
Natalício / 27.10.20	Transferência Sec CPN para Regional LAC.
Natalicio / 28.01.21	Retorno 12J3 e 12J5-VZA para operação.
Natalicio / 20.03.22	Energização/entrada em operação LT 02P2 Der-QAP (Química Amparo-Ypê).




Padrão de cores
PFE
MRR
JRM
LAC
CAX
BGI
GNN

NEOENERGIA
PERNAMBUCO

STN - NOP - NOLT
Supervisora NOLT - Eng. Elaine França

REGIONAL PAU FERRO- PFE

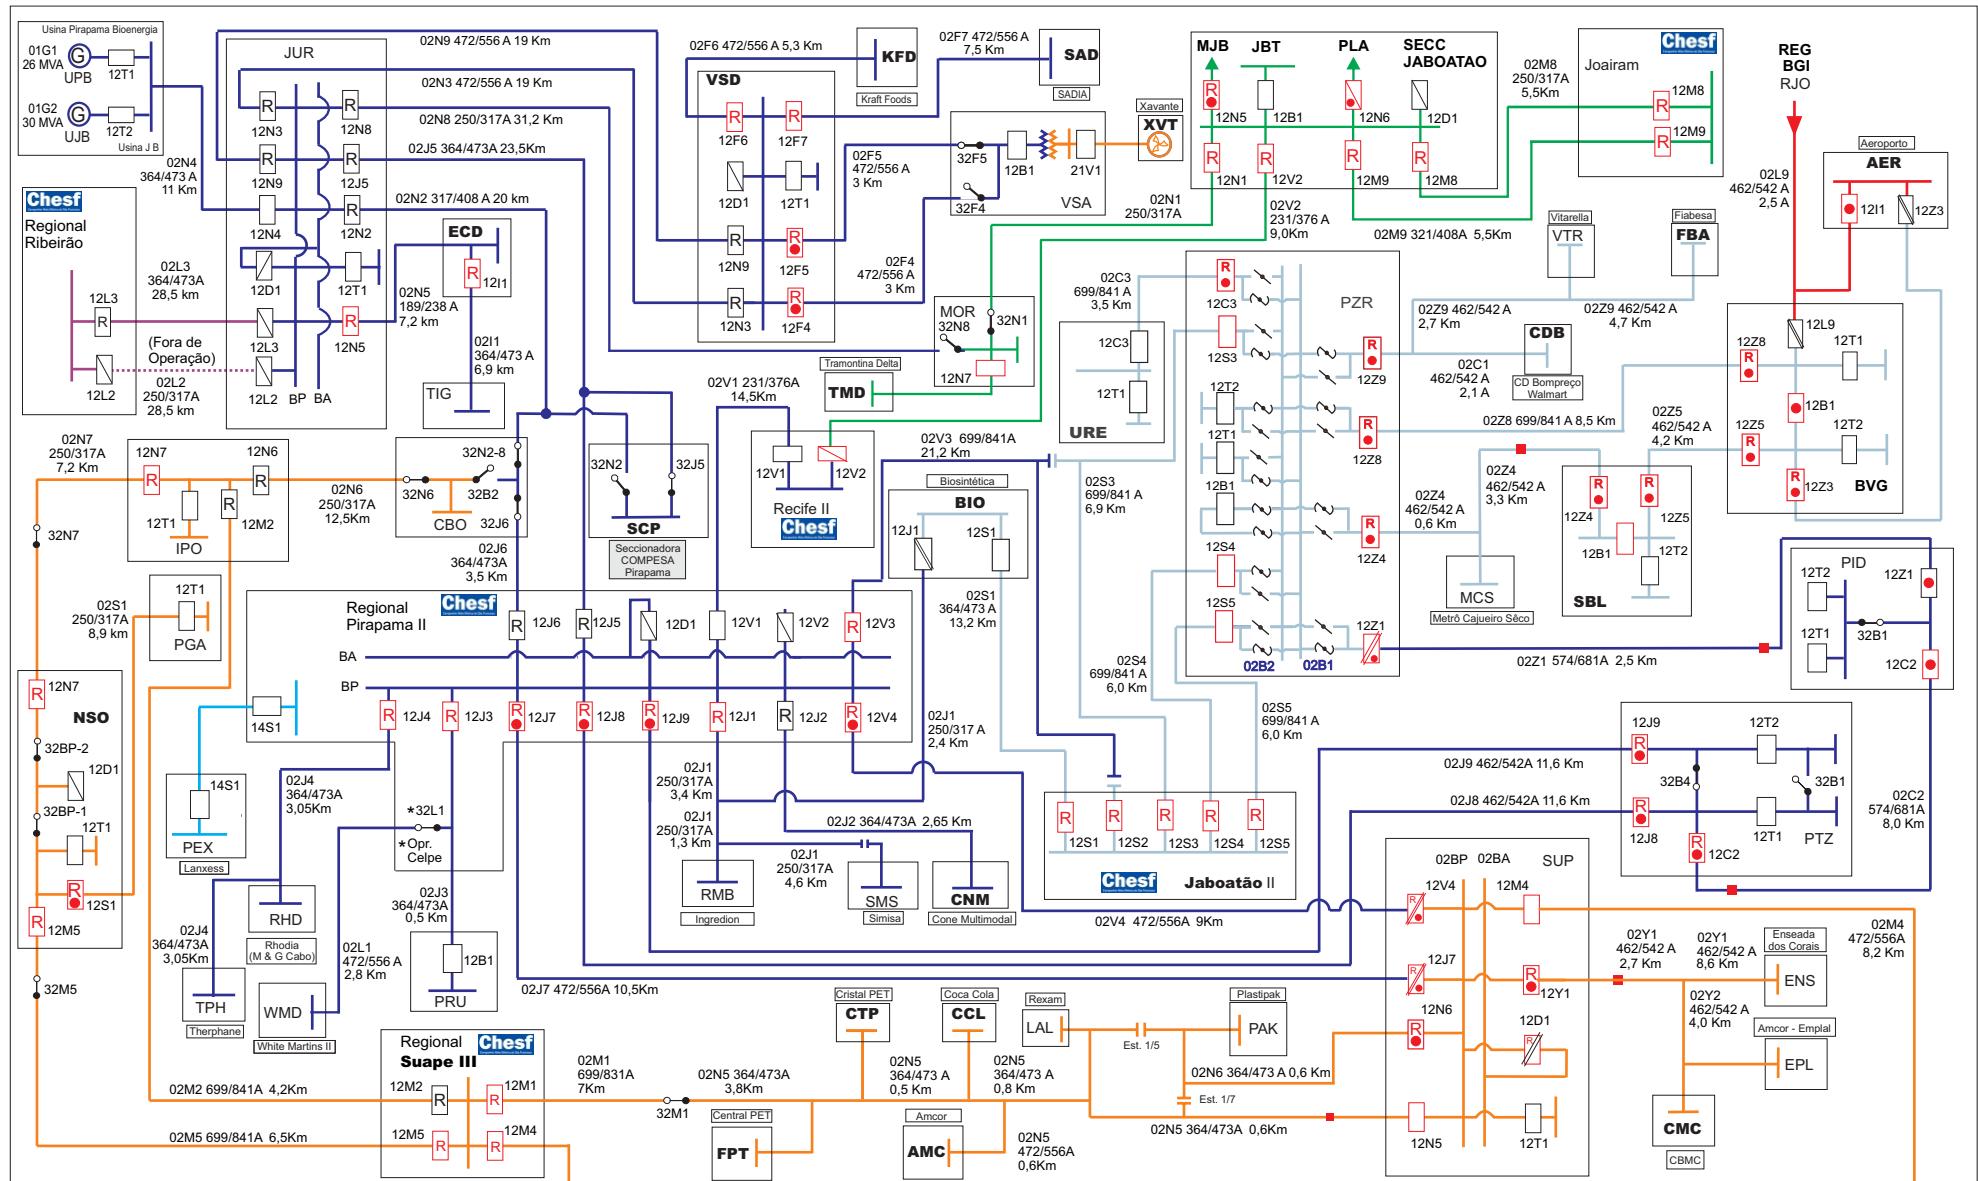

Dados das alterações

Natalício / 12.07.22	Fechamento anel Lts 02M2/02N7/02M5 SUT/IPO/NSO.
Natalício / 10.03.23	Mudança de configuração de operação de barras de 69kV Sec PZR.
Natalício / 12.03.23	Mudança config 02M5 SUT-NSO com entrada em operação 12M5-SUT.
Natalício / 13.07.23	Entrada em operação Cliente Amcor-Empal na derivação 02Y2-CMC.

Legenda Disjuntores

Urbano
→ Aberto
● → Fechado
● R → Fechado c/Rel.
R → Aberto c/Rel (quando fechado)

Predominante Rural

Rural
→ Aberto
→ Fechado
R → Fechado c/Rel.
R → Aberto c/Rel (quando fechado)


Padrão de cores

PRD 230 kV
PRD 69 kV
BGI 69 kV
RIB 69 kV
JRM 69 kV
SUT 69 kV
IBD 69 kV

NEOENERGIA
PERNAMBUCO

STN - NOP - NOLT
Supervisora NOLT - Eng. Elaine França

REGIONAL PIRAPAMA II - PRD

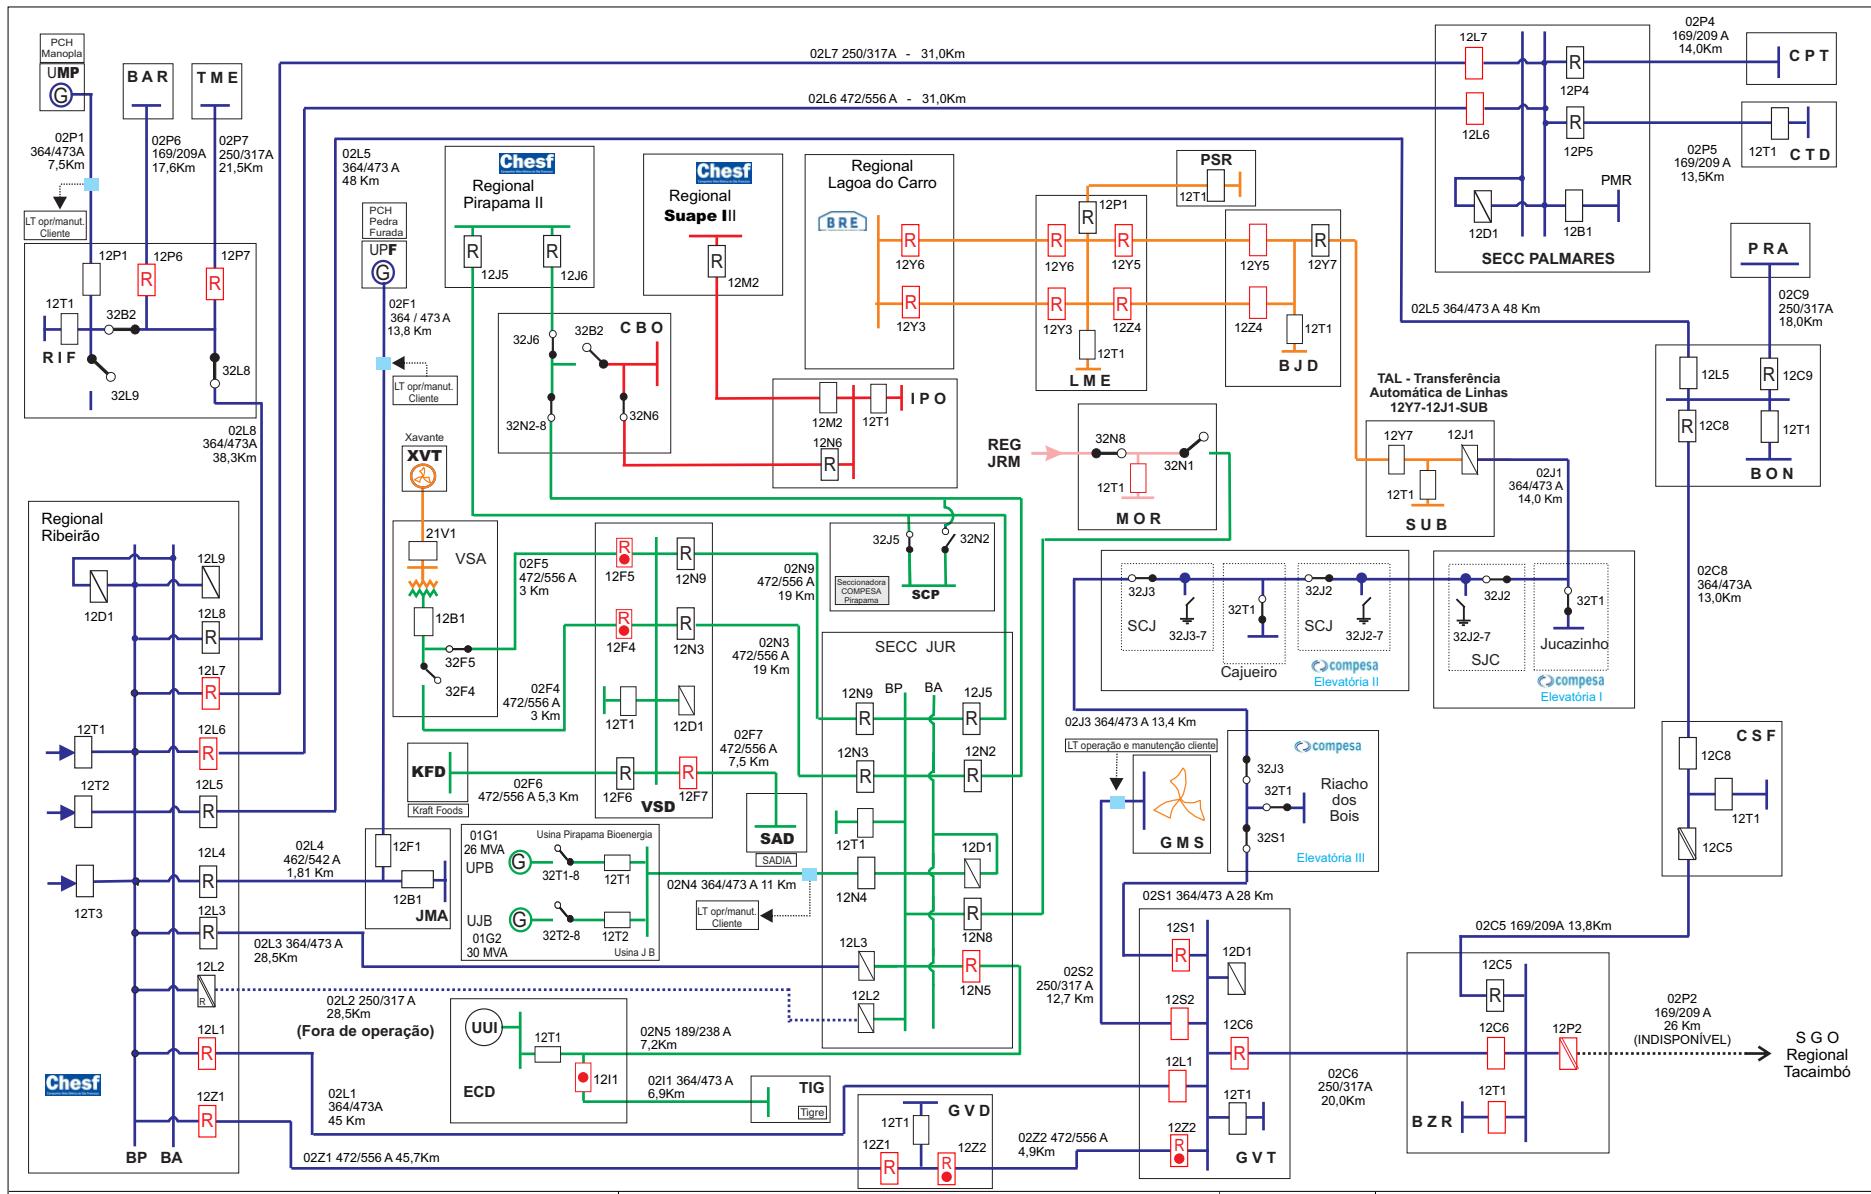

Dados das alterações	
Natalicio / 25.07.21	Desligamento/desativação Sec JUR (Obra retrofit JUR)
Natalicio / 20.03.22	Término obra e retorno Sec JUR para operação.
Natalicio / 21.12.22	Entrada em operação 12L5-BON, 12C8-CSF, 12Y7/12J1-SL
Natalicio / 13.04.23	Entrada em operação 12C8-12C9-BON, 12C5-CSF.

Legend


Urbano	Predominante Rural
 Aberto	 Aberto
 Fechado	 Fechado
 Fechado c/Rel.	 Fechado c/Rel.
 Aberto c/Rel. (quando fechado)	 Aberto c/Rel. (quando fechado)

	Padrão de cores
Rural	
→ Aberto	RIB - 69 kV
→ Fechado	TAC - 69 kV
→ Fechado c/Rel.	SUT - 69 kV
→ Aberto c/Rel (quando fechado)	PFE - 69 kV
	PRD - 69 kV
	JRM - 69 kV

 NEOENERGIA
PERNAMBUCO

STN - NOP - NOLT
visor NOLT - Eng. Elaine Fran a

REGIONAL RIBEIRÃO - RIB

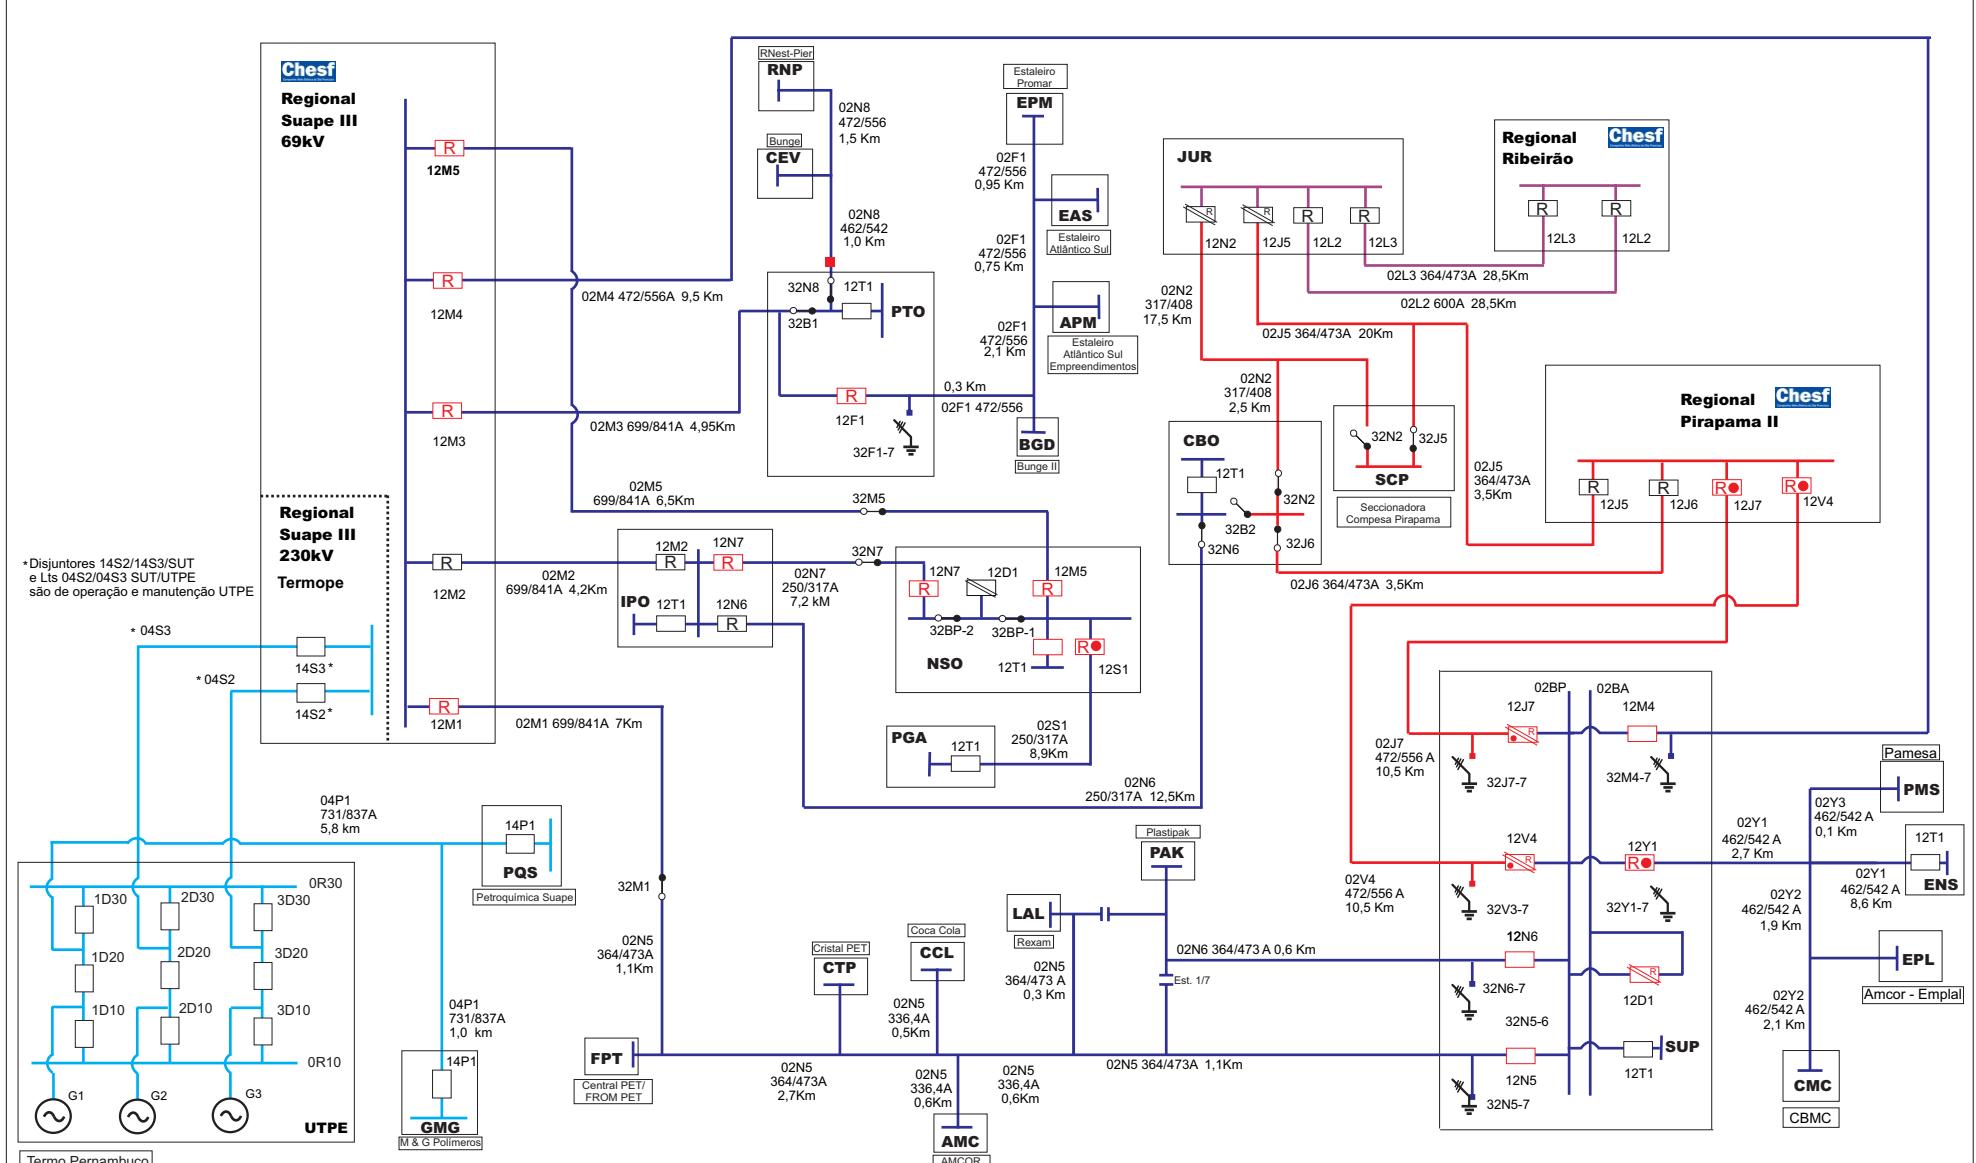


Dados das alterações	
J.Vicente / 31.01.23	Atualização da configuração dos disjuntores em SUP
Natalicio / 12.03.23	Nova configuração LT 02M5 com entrada em operação 12M5-SU
Natalicio / 13.07.23	Entrada em Operação novo Cliente 69kV Amcor-Emplal (EPL)
Natalicio / 14.11.23	Entrada em Operação novo Cliente 69kV Pamesa (PMS)



 Neoenergia Pernambuco STN - NOP - NOLT
Supervisora NOLT - Eng. Elaine Fran a

REGIONAL SUAPE III - SUT

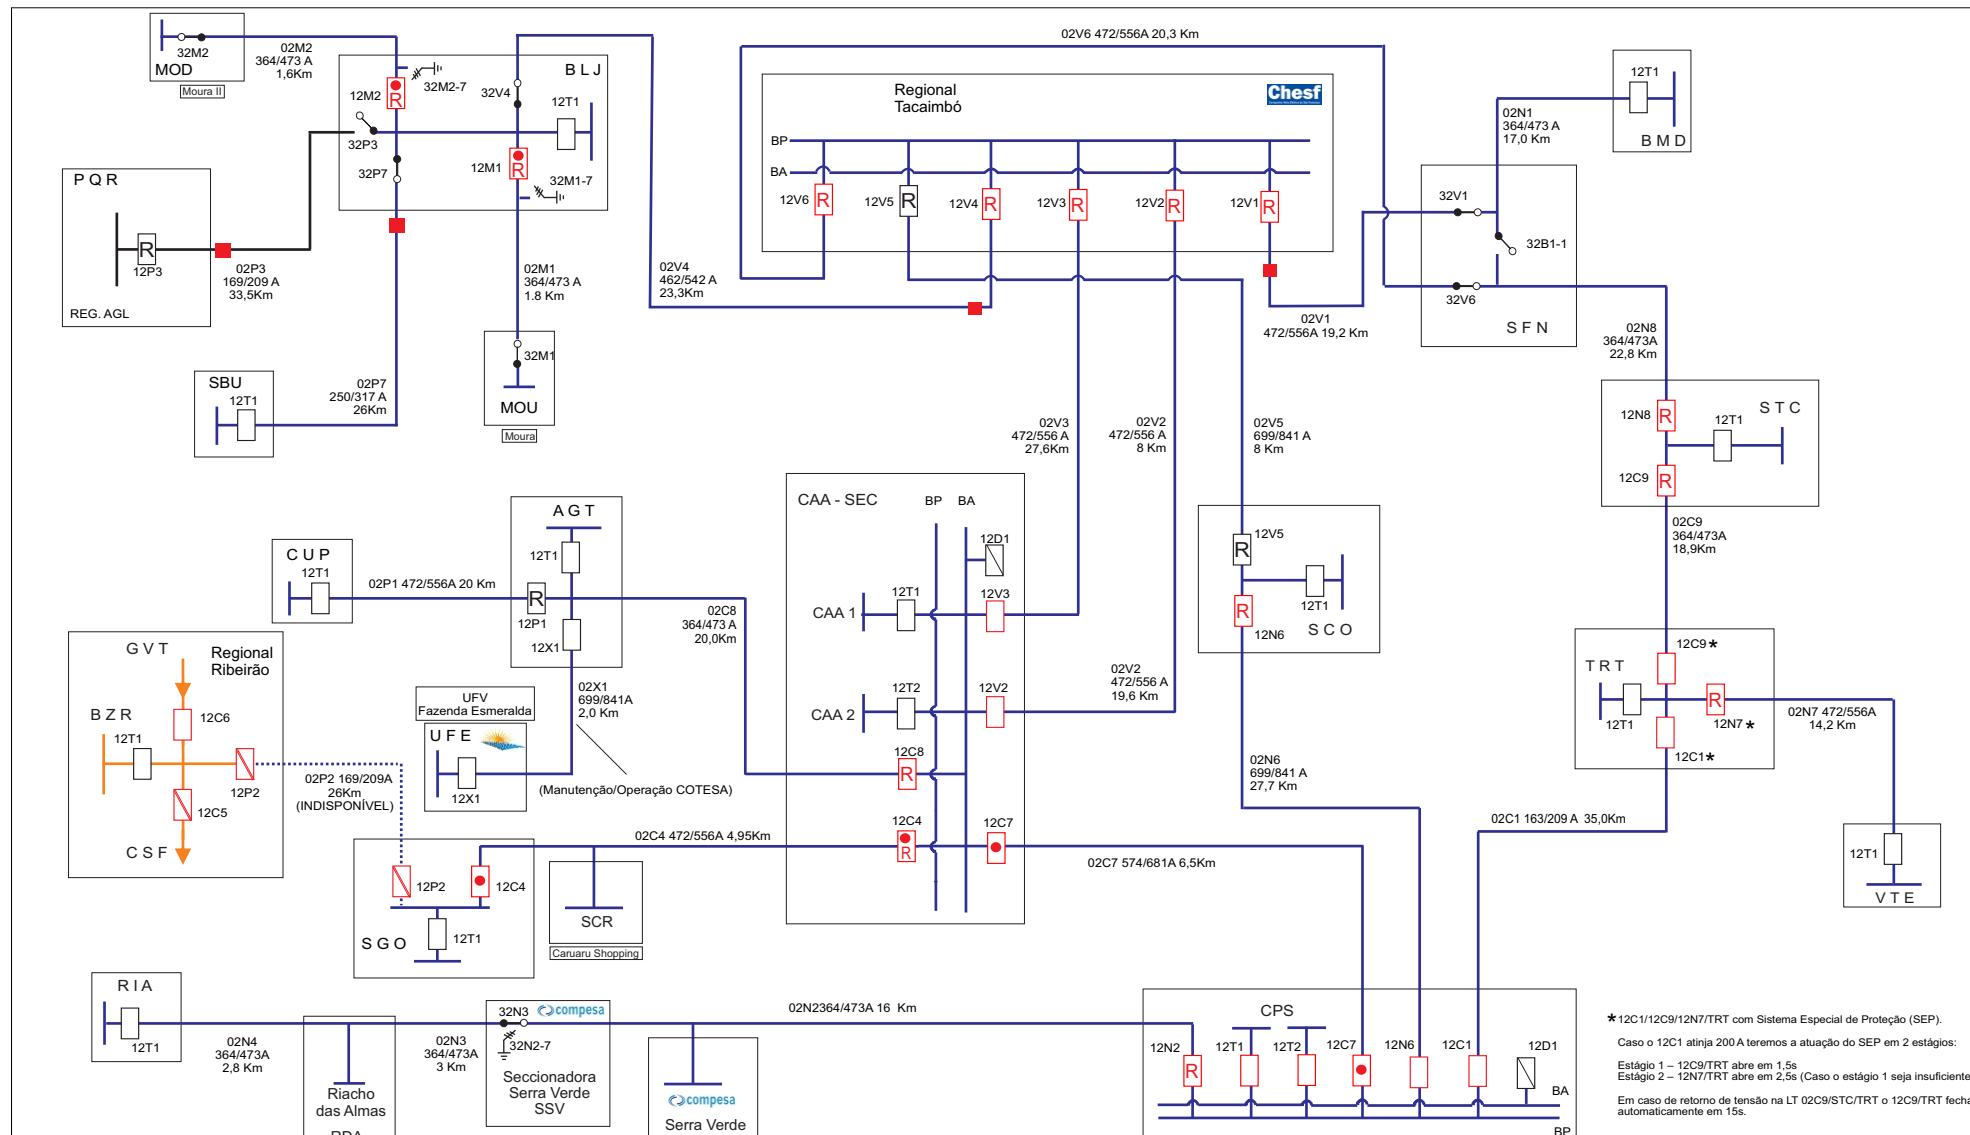


* 12G1/12G9/12N7/TRT com Sistema Especial de Proteção

Caso o 12C1 atinja 300 A teremos a atuação do SER em 2 estágios:

Caso o T2C1 atinja 200 A teremos a atuação do SET em 2 estágios:

Em caso de retorno da tensão na LT 02C9/STC/TRT e 12C9/TRT fechar
Estágio 1 – 12C9/TRT abre em 1,5s
Estágio 2 – 12N7/TRT abre em 2,5s (Caso o estágio 1 seja insuficiente)


Dados das alterações	
Natalício / 08.04.17	Fechamento do 12C1/TRT.
Natalício / 01.05.17	Alteração de configuração S/E BLJ, com entrada em op.
Natalício / 02.12.17	Entrada em operação disjuntores 12T1/12C4/12C6 na...
Natalício / 21.03.19	Energização LT 02X1 UFE/AGT (Usina Fazenda Esmeralda)
Natalício / 21.12.22	Energização em Vazio nova SE Salgado - SGO

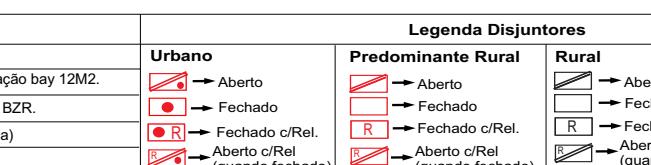

 NEOENERGIA
PERNAMBUCO

STN - NOP - NOLT

REGIONAL TACAIMBÓ - TAC

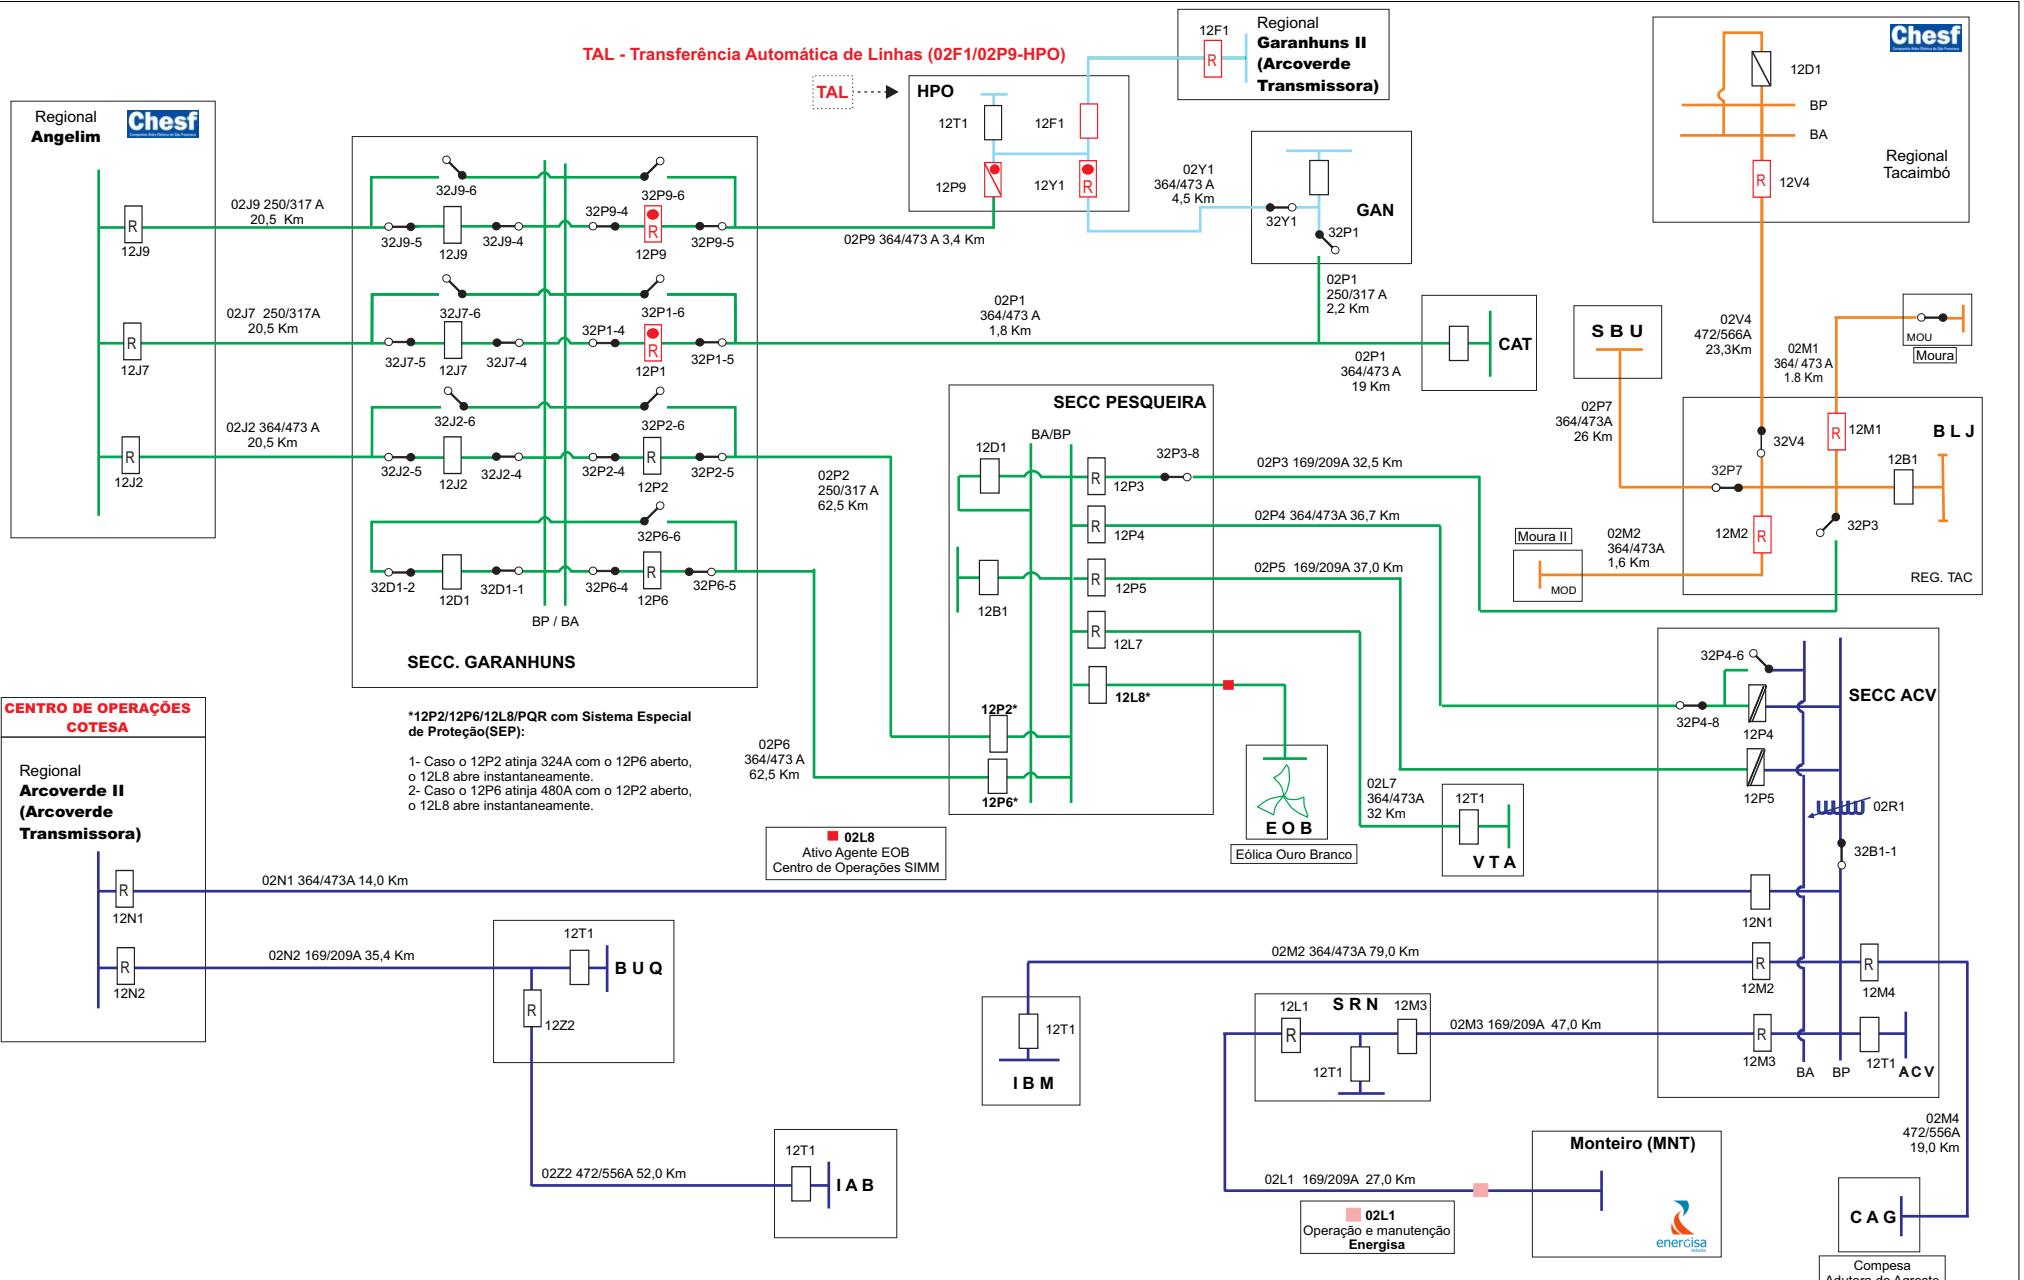


Dados das alterações	
Natalício / 21.10.21	Energização LT 02Z2 BUQ/IAB e Energização Setor 69kV SE IAB.
Natalício / 17.05.22	Desconexão/retrada de operação 02R1-PQR.
Natalício / 12.12.22	Entrada em operação LT 02L8 EOB-PQR (Eólica Ouro Branco).
Natalício / 06.09.23	Conexão futura LT 02M4 ACV/CAG ao 12M4-ACV (Antigo 12D1)

Cópia deste diagrama - <http://portalcoi>

Dados das alterações	Legenda Disjuntores	Padrão de cores	STN - NOP - NOLT Supervisora NOLT - Eng. Elaine França															
Natalício / 21.10.21	Energização LT 02Z2 BUQ/IAB e Energização Setor 69kV SE IAB.	<table border="1"> <tr> <td>Urbano</td> <td>Predominante Rural</td> <td>Rural</td> </tr> <tr> <td>→ Aberto</td> <td>→ Aberto</td> <td>→ Aberto</td> </tr> <tr> <td>→ Fechado</td> <td>→ Fechado</td> <td>→ Fechado</td> </tr> <tr> <td>→ Fechado c/Rel.</td> <td>→ Fechado c/Rel.</td> <td>→ Fechado c/Rel.</td> </tr> <tr> <td>→ Aberto c/Rel. (quando fechado)</td> <td>→ Aberto c/Rel. (quando fechado)</td> <td>→ Aberto c/Rel. (quando fechado)</td> </tr> </table>	Urbano	Predominante Rural	Rural	→ Aberto	→ Aberto	→ Aberto	→ Fechado	→ Fechado	→ Fechado	→ Fechado c/Rel.	→ Fechado c/Rel.	→ Fechado c/Rel.	→ Aberto c/Rel. (quando fechado)	→ Aberto c/Rel. (quando fechado)	→ Aberto c/Rel. (quando fechado)	NEOENERGIA PERNAMBUCO
Urbano	Predominante Rural	Rural																
→ Aberto	→ Aberto	→ Aberto																
→ Fechado	→ Fechado	→ Fechado																
→ Fechado c/Rel.	→ Fechado c/Rel.	→ Fechado c/Rel.																
→ Aberto c/Rel. (quando fechado)	→ Aberto c/Rel. (quando fechado)	→ Aberto c/Rel. (quando fechado)																

REGIONAL ARCOVERDE II - AED

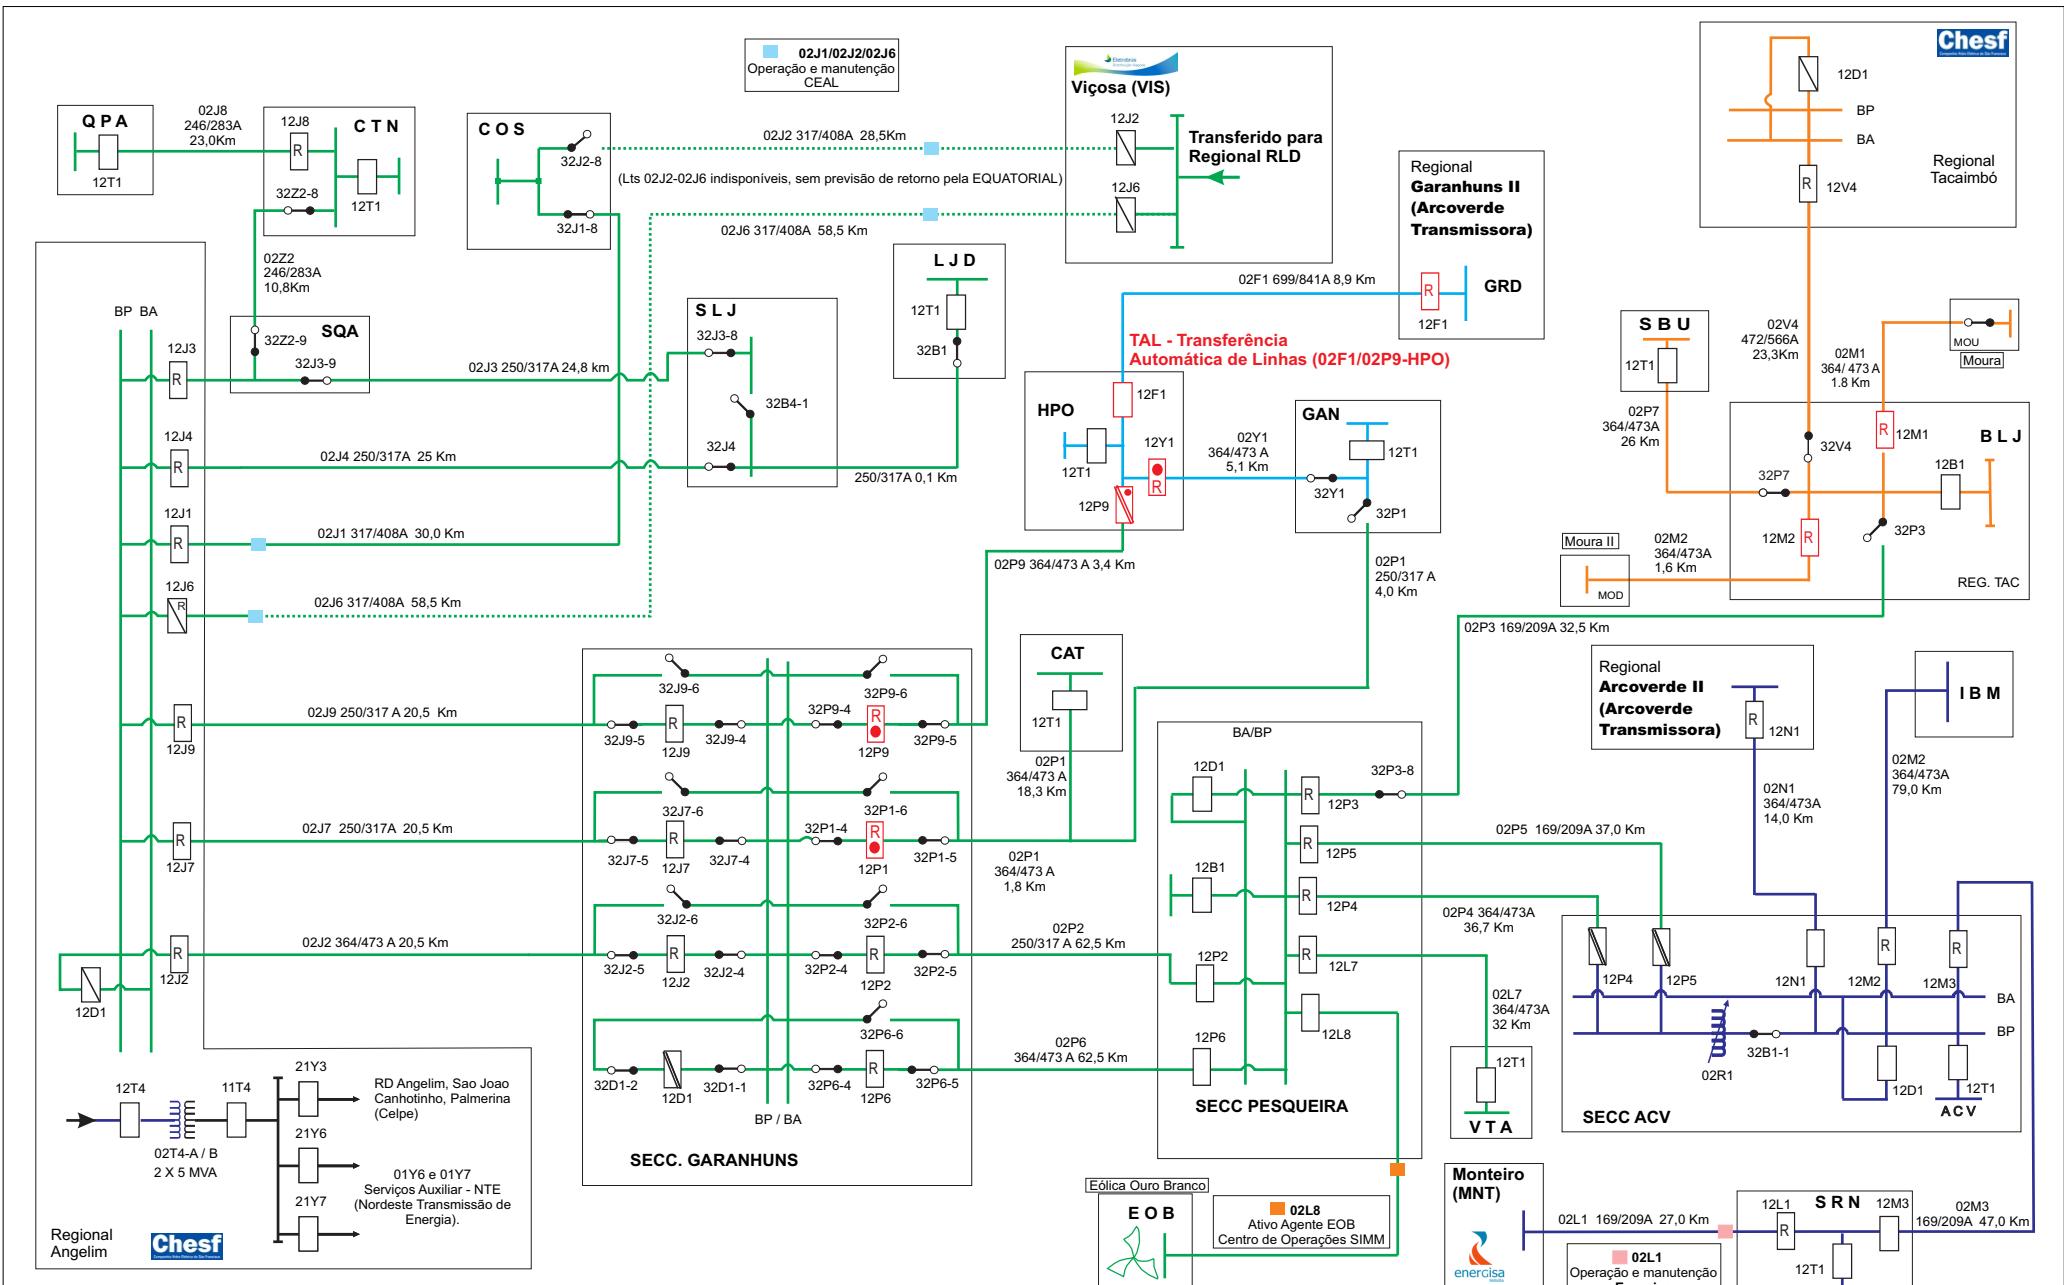

Dados das alterações	
Natalicio / 04.12.20	Transferência GAN/HPO para Regional GRD via nova LT 02F1 GRD/HPO.
J Vicente / 09.12.21	Atualização da configuração das chaves S/E COS.
Natalicio / 04.05.22	Desconexão/retirada de operação 02R1-PQR.
Natalicio / 12.12.22	Entrada em Operação LT 02L8 EOB-PQR (Eólica Ouro Branco).




o de cores

AED
AGL
TAC
GRD


STN - NOP - NOLT
Servisora NOLT - Eng. Elaine Fran a

 NEOENERGIA
PERNAMBUCO

REGIONAL ANGELIM - AGL

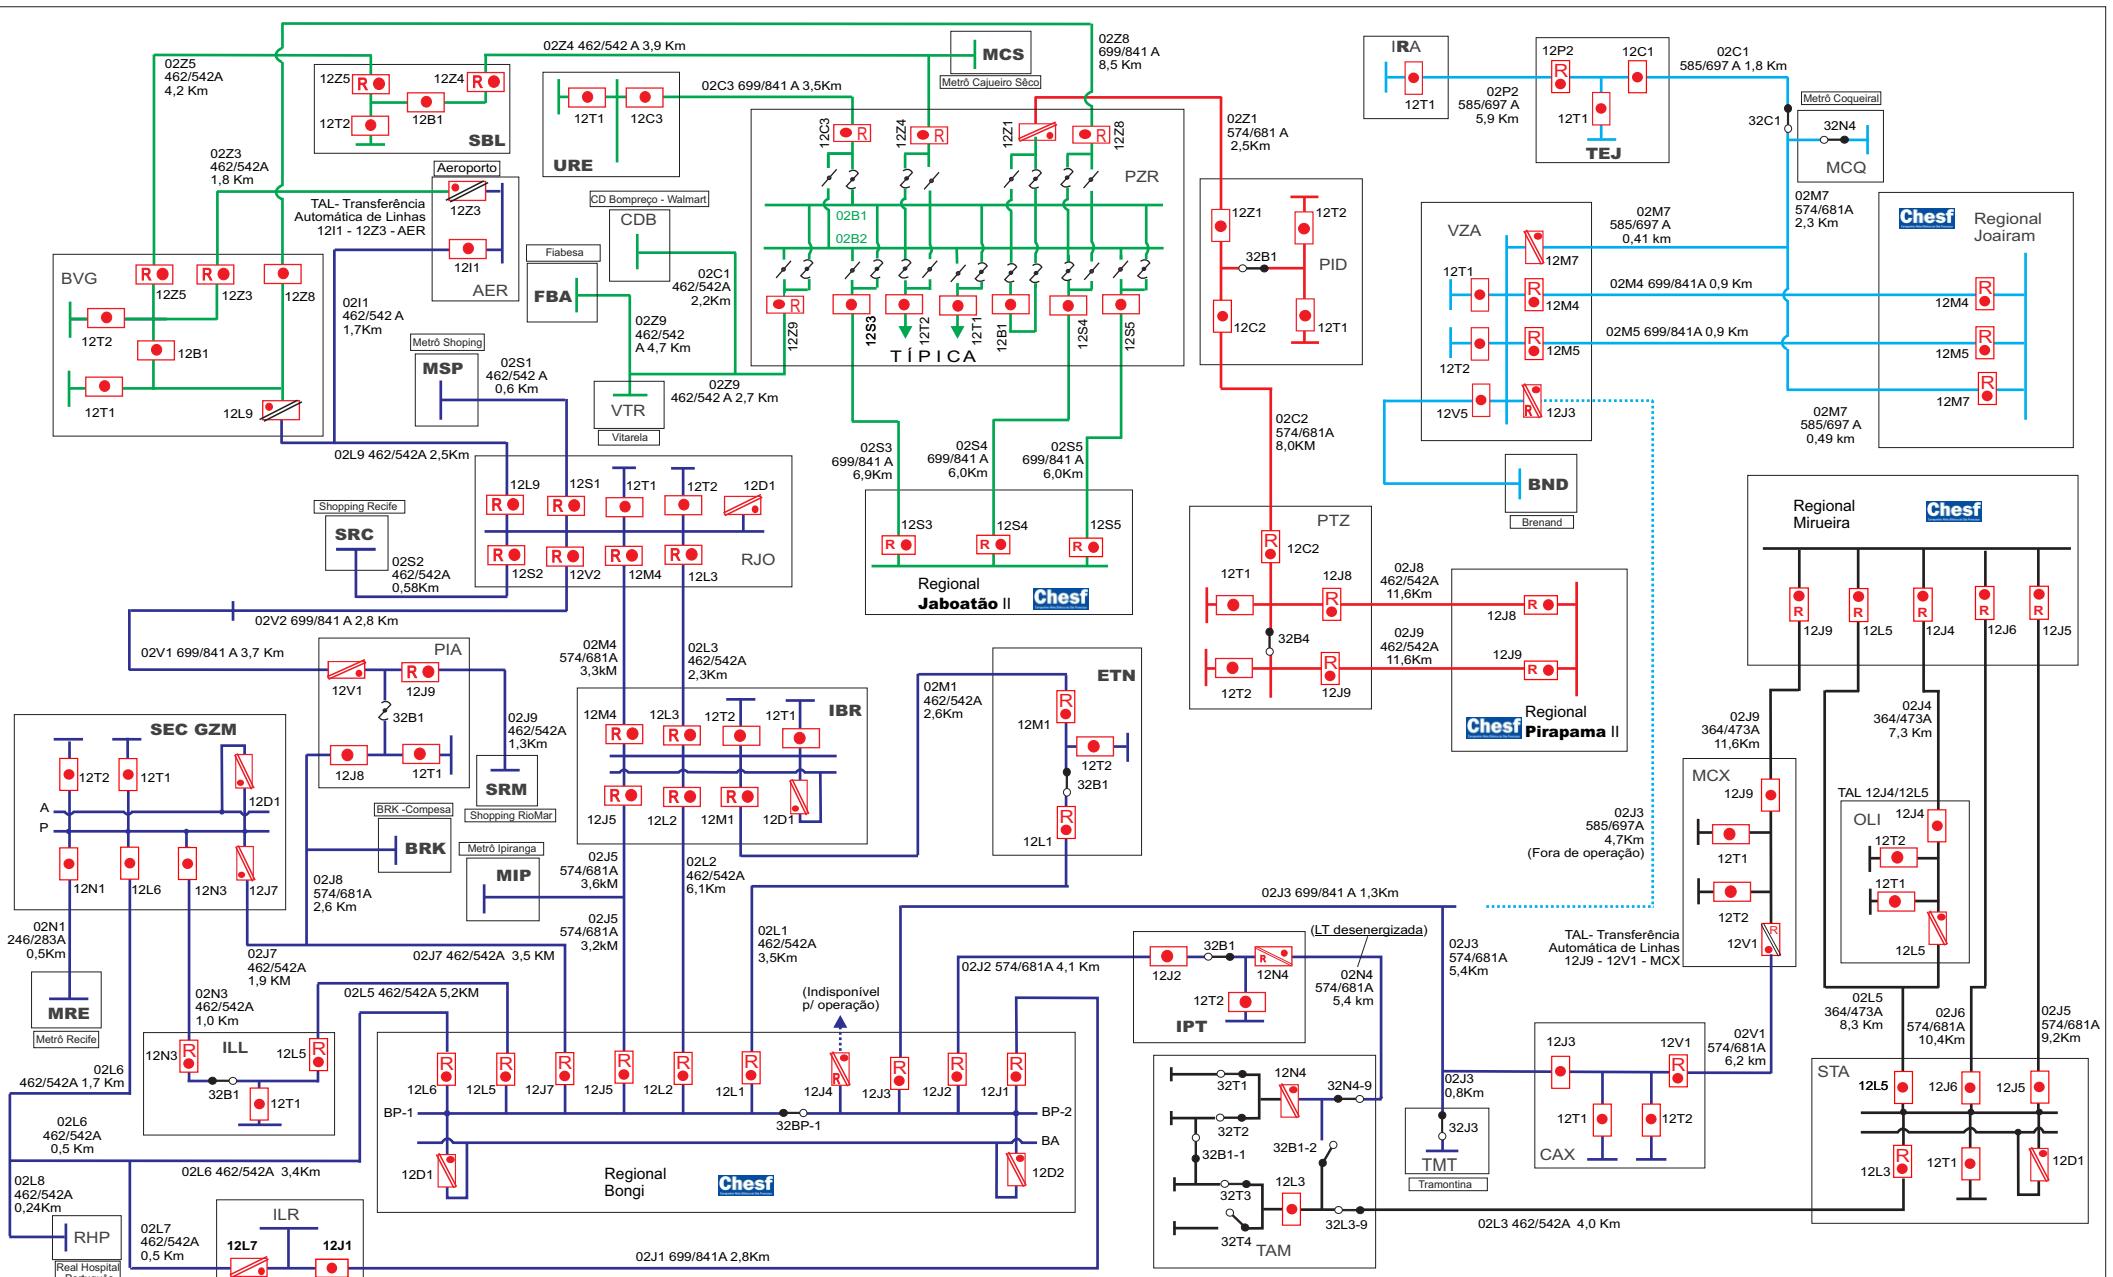


Dados das alterações	
Natalício / 25.01.22	Fechamento de pulsos de interligação entre Lts 02Z4/02Z5 PZR/SBL/BVG (Obra recuperação SBL).
Natalício / 20.08.22	Abertura de pulsos de interligação entre Lts 02Z4/02Z5 PZR/SBL/BVG.
Natalício / 22.12.22	Conexão do novo Cliente de 69kV BRK-Compsa.
Natalício / 10.03.23	Mudança de configuração barras de 69kV Sec PZR.

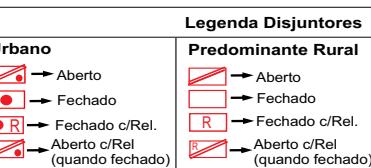

STN - NOP - NOLT
Supervisora NOLT - Eng. Elaine França


REGIONAL BONGI - BGI

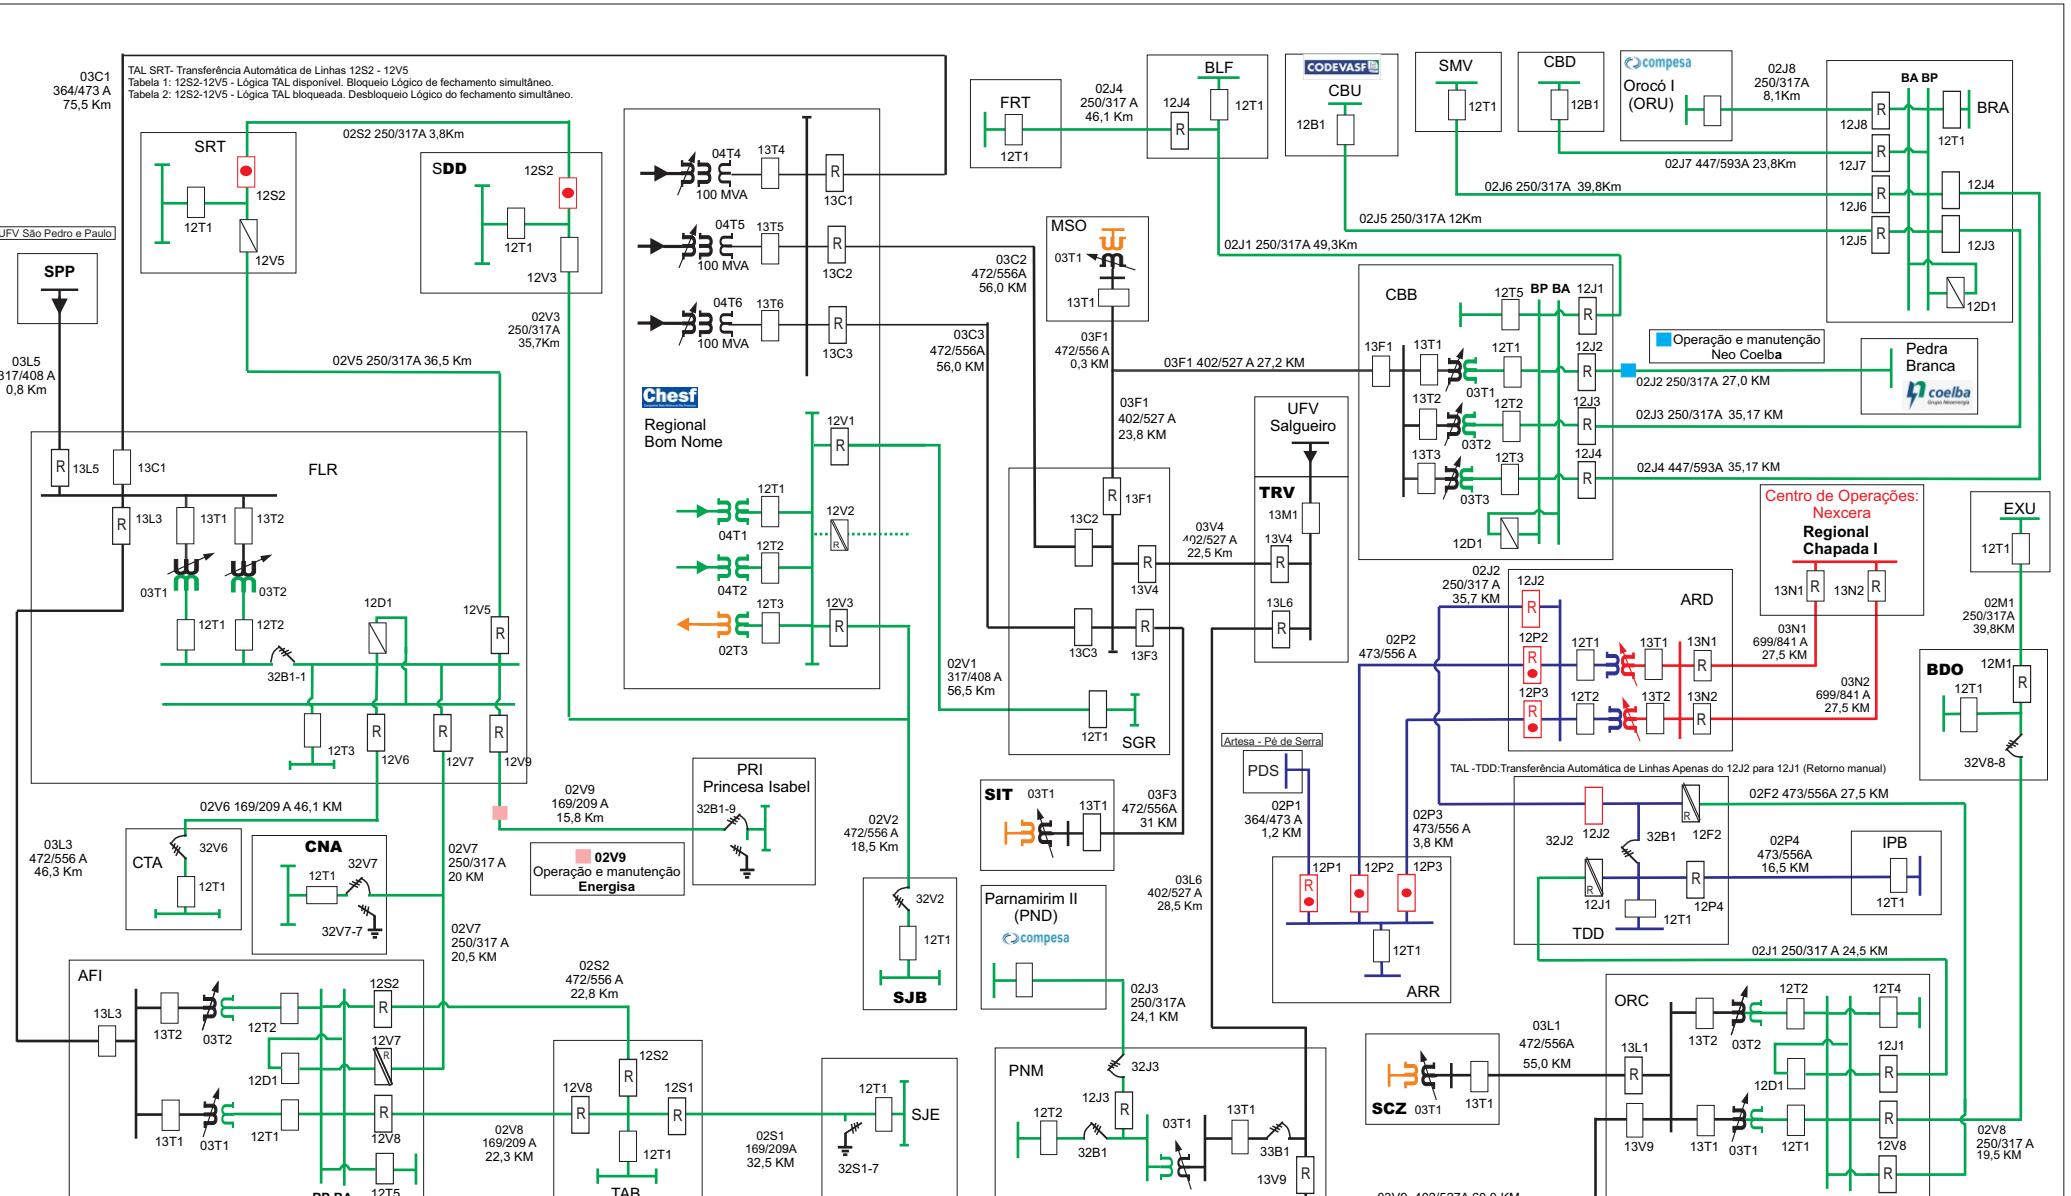


Neoenergia
Pernambuco

STN - NOP - NOLT
Supervisora NOLT - Eng. Elaine França

REGIONAL BOM NOME - BNO

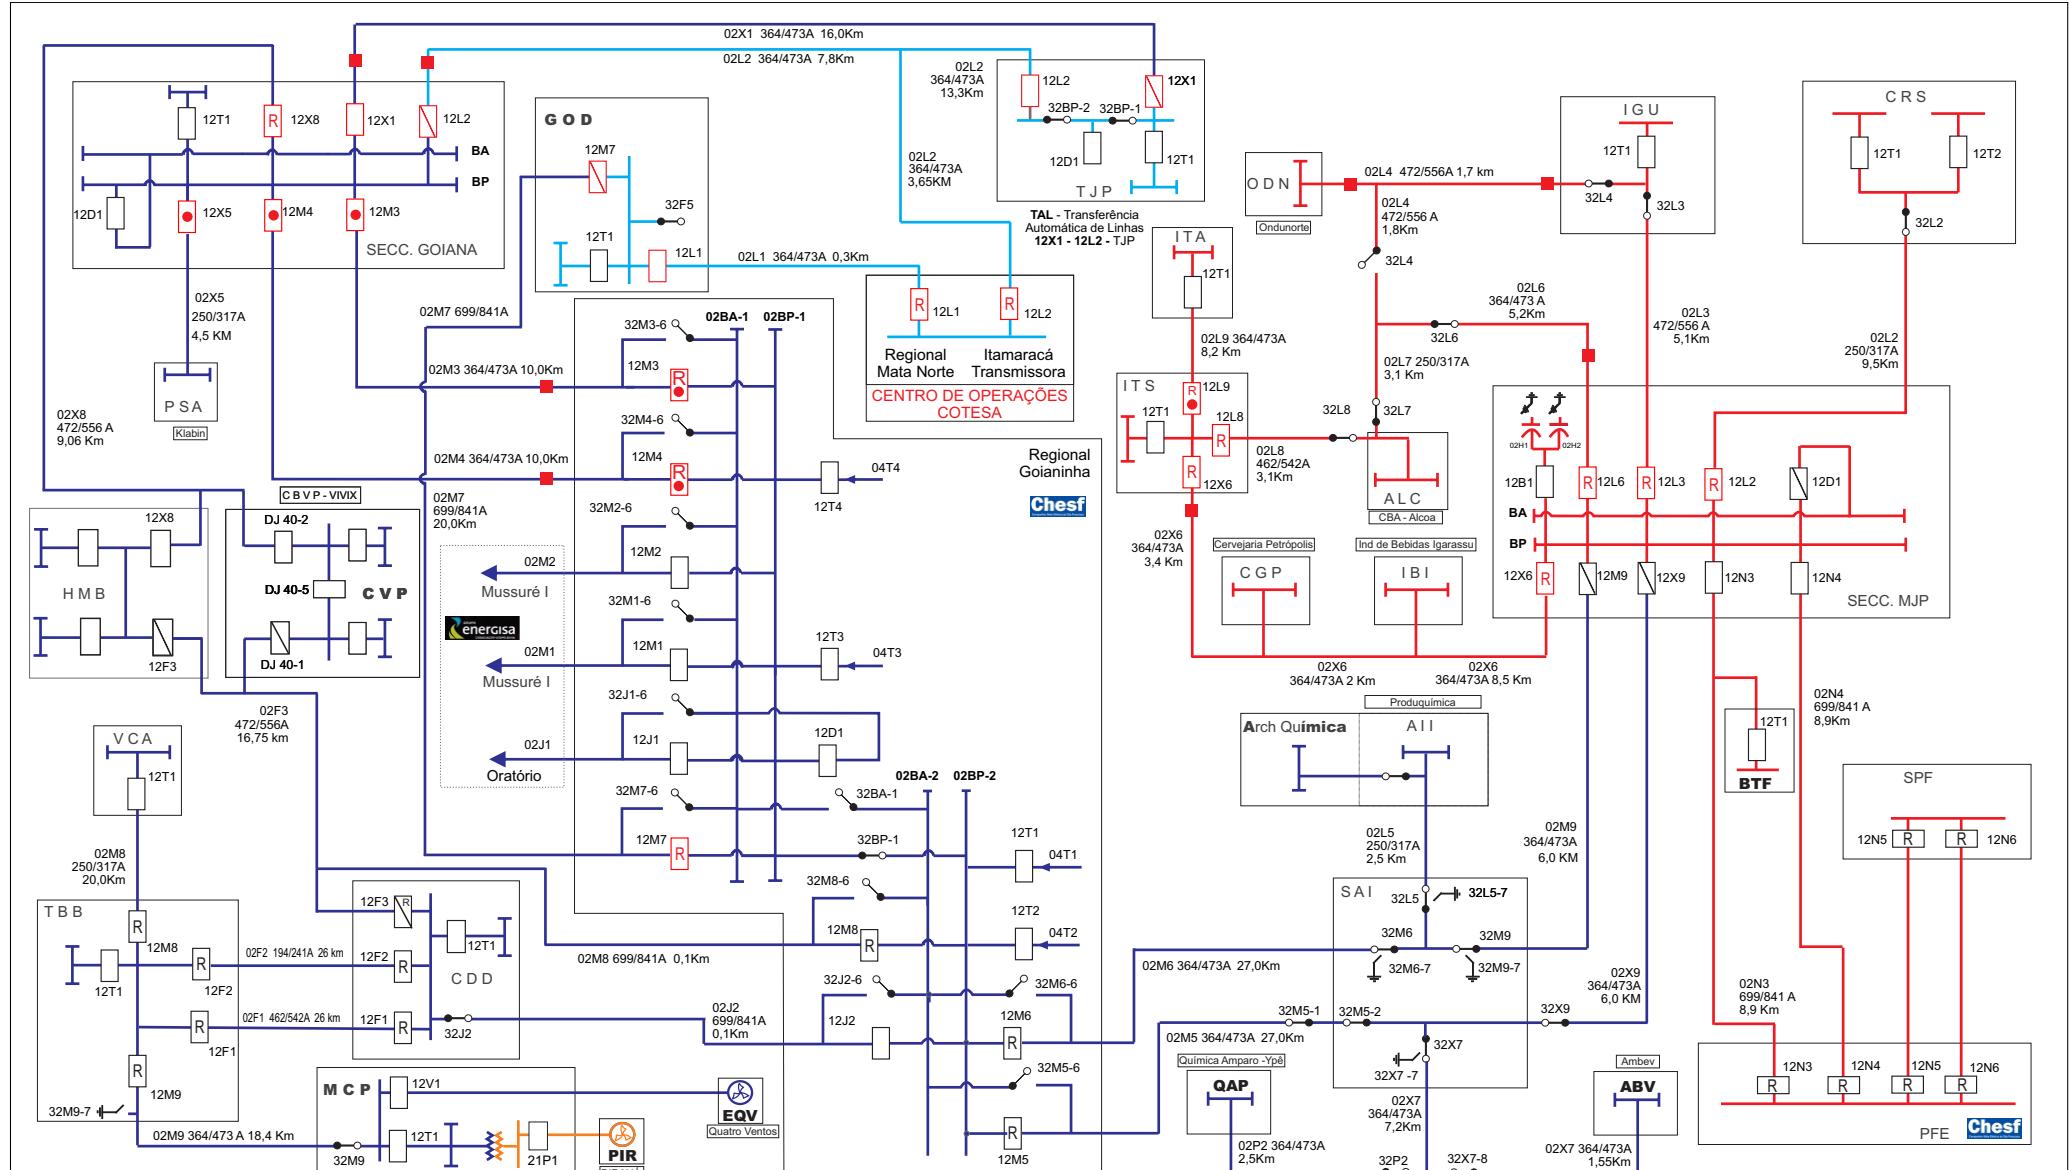


Dados das alterações	
Natalicio / 26.04.20	Energização Nova Sec TJP.
Natalicio / 20.03.22	Energização/Entrada em operação LT 02P2 Derivação QAP (Cliente Ypê).
Natalicio / 18.09.22	Instalação/energização novas chaves 32P2 e 32X7-8 (derivações QAP e AB).
Natalicio / 10.10.22	Nova configuração com entrada do Regional Mata Norte.
Natalicio / 27.04.23	Energização LT 02V1 EQV-MCP (Eólica Quatro Ventos).

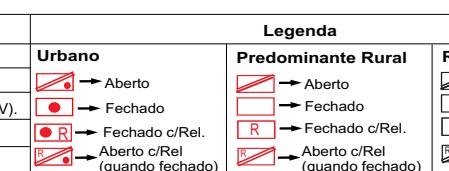


 NEOENERGI
PERNAMBUCO

STN - NOP - NOLT

REGIONAL GOIANINHA - GNN

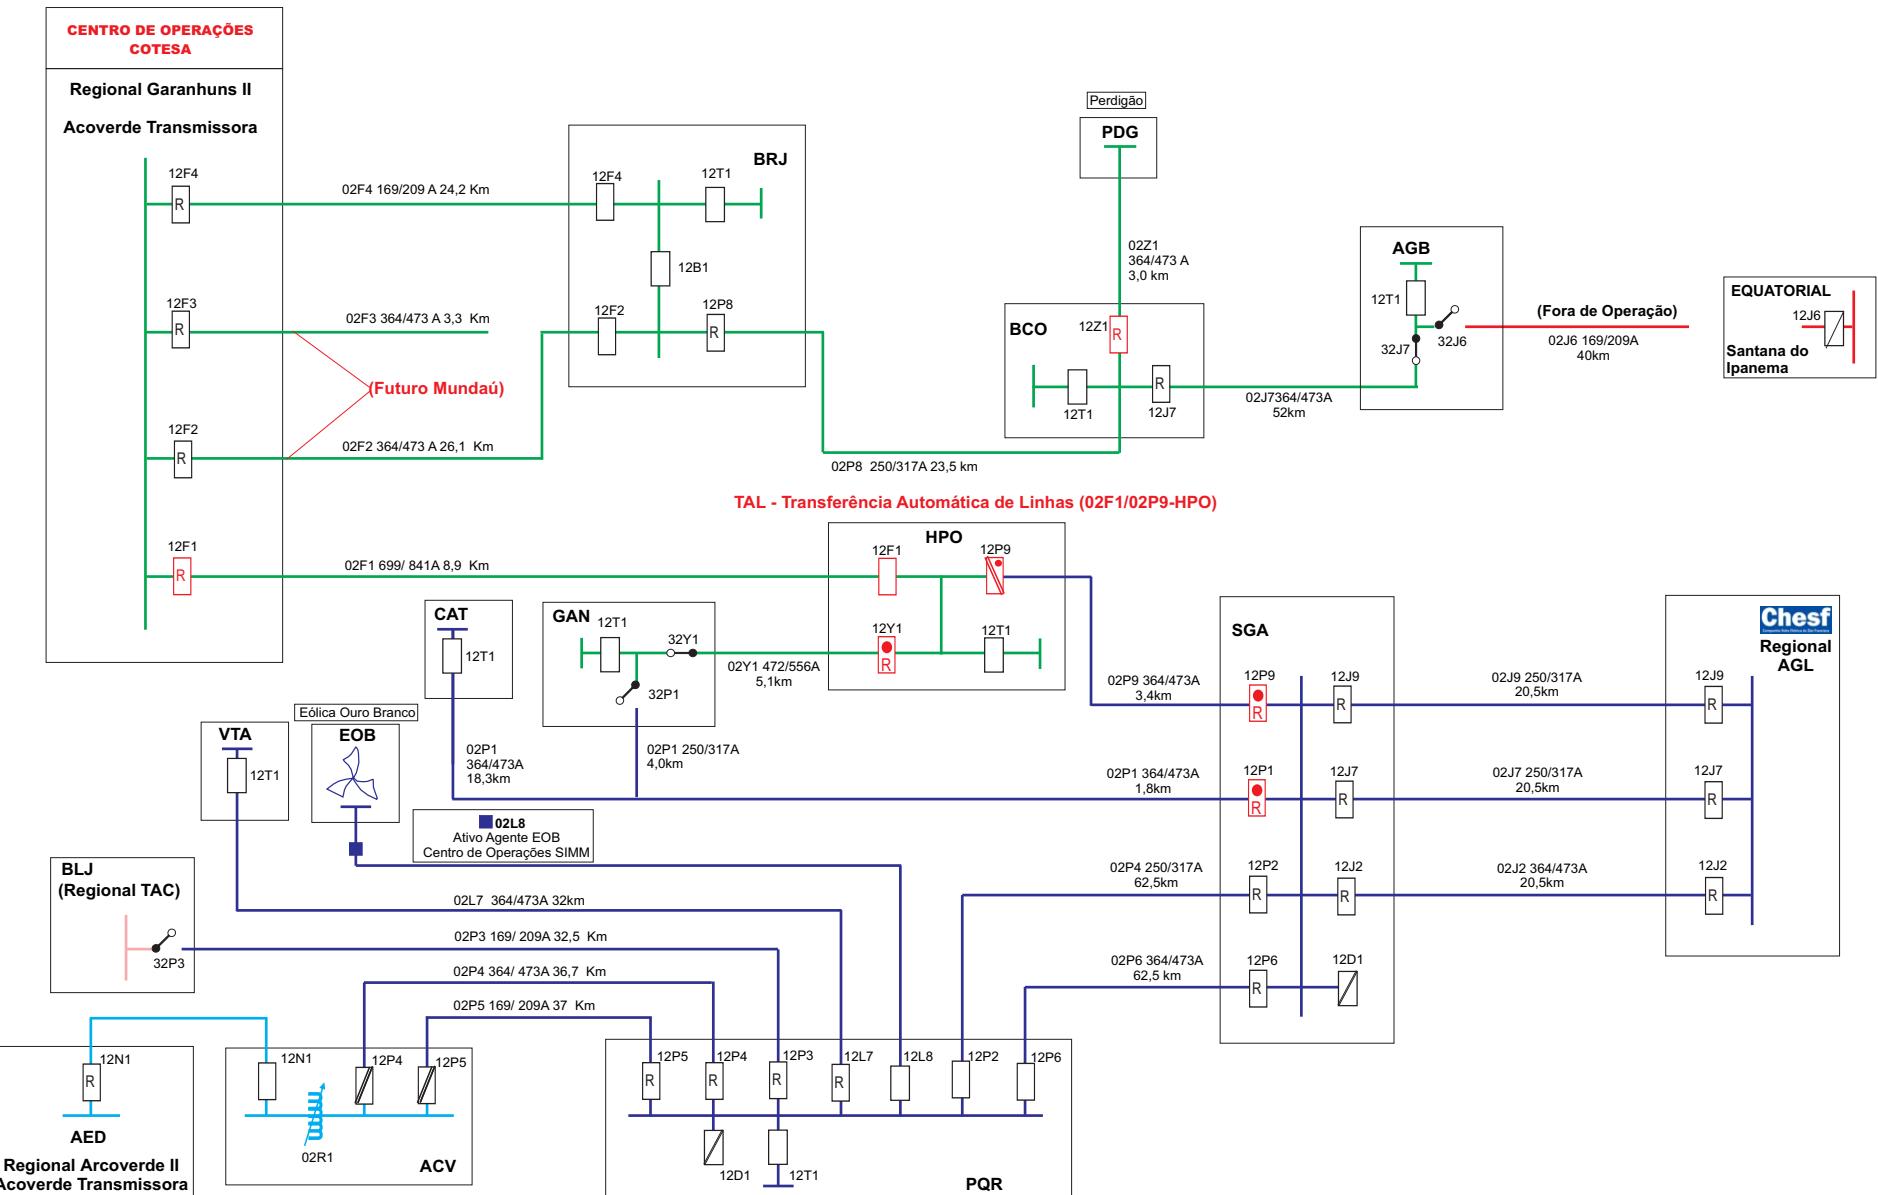

Dados das alterações		Legenda Disjuntores			Padrão de cores		STN - NOP - NOLT	
Natalício / 28.10.20	Energização LT 02F1 GRD/HPO.	Urbano	Predominante Rural	Rural	GRD	GRD 13,8kV	AGL	NEOENERGIA PERNAMBUCO
Natalício / 07.12.20	Transferência de cargas HPO/GAN para GRD via LT 02F1 GRD/HPO.	(R) Aberto	Supervisora NOLT - Eng. Elaine França					
Natalício / 17.05.22	Desconexão/retrada de operação 02R1-PQR.	(●) Fechado						
Natalício / 12.12.22	Entrada em operação LT 02L8 EOB-PQR (Eólica Ouro Branco).	(●R) Fechado c/Rel.	(●R) Fechado c/Rel.	(R) Fechado c/Rel.	(R) Fechado c/Rel.	(R) Fechado c/Rel.	(R) Fechado c/Rel.	
		(R) Aberto c/Rel (quando fechado)						

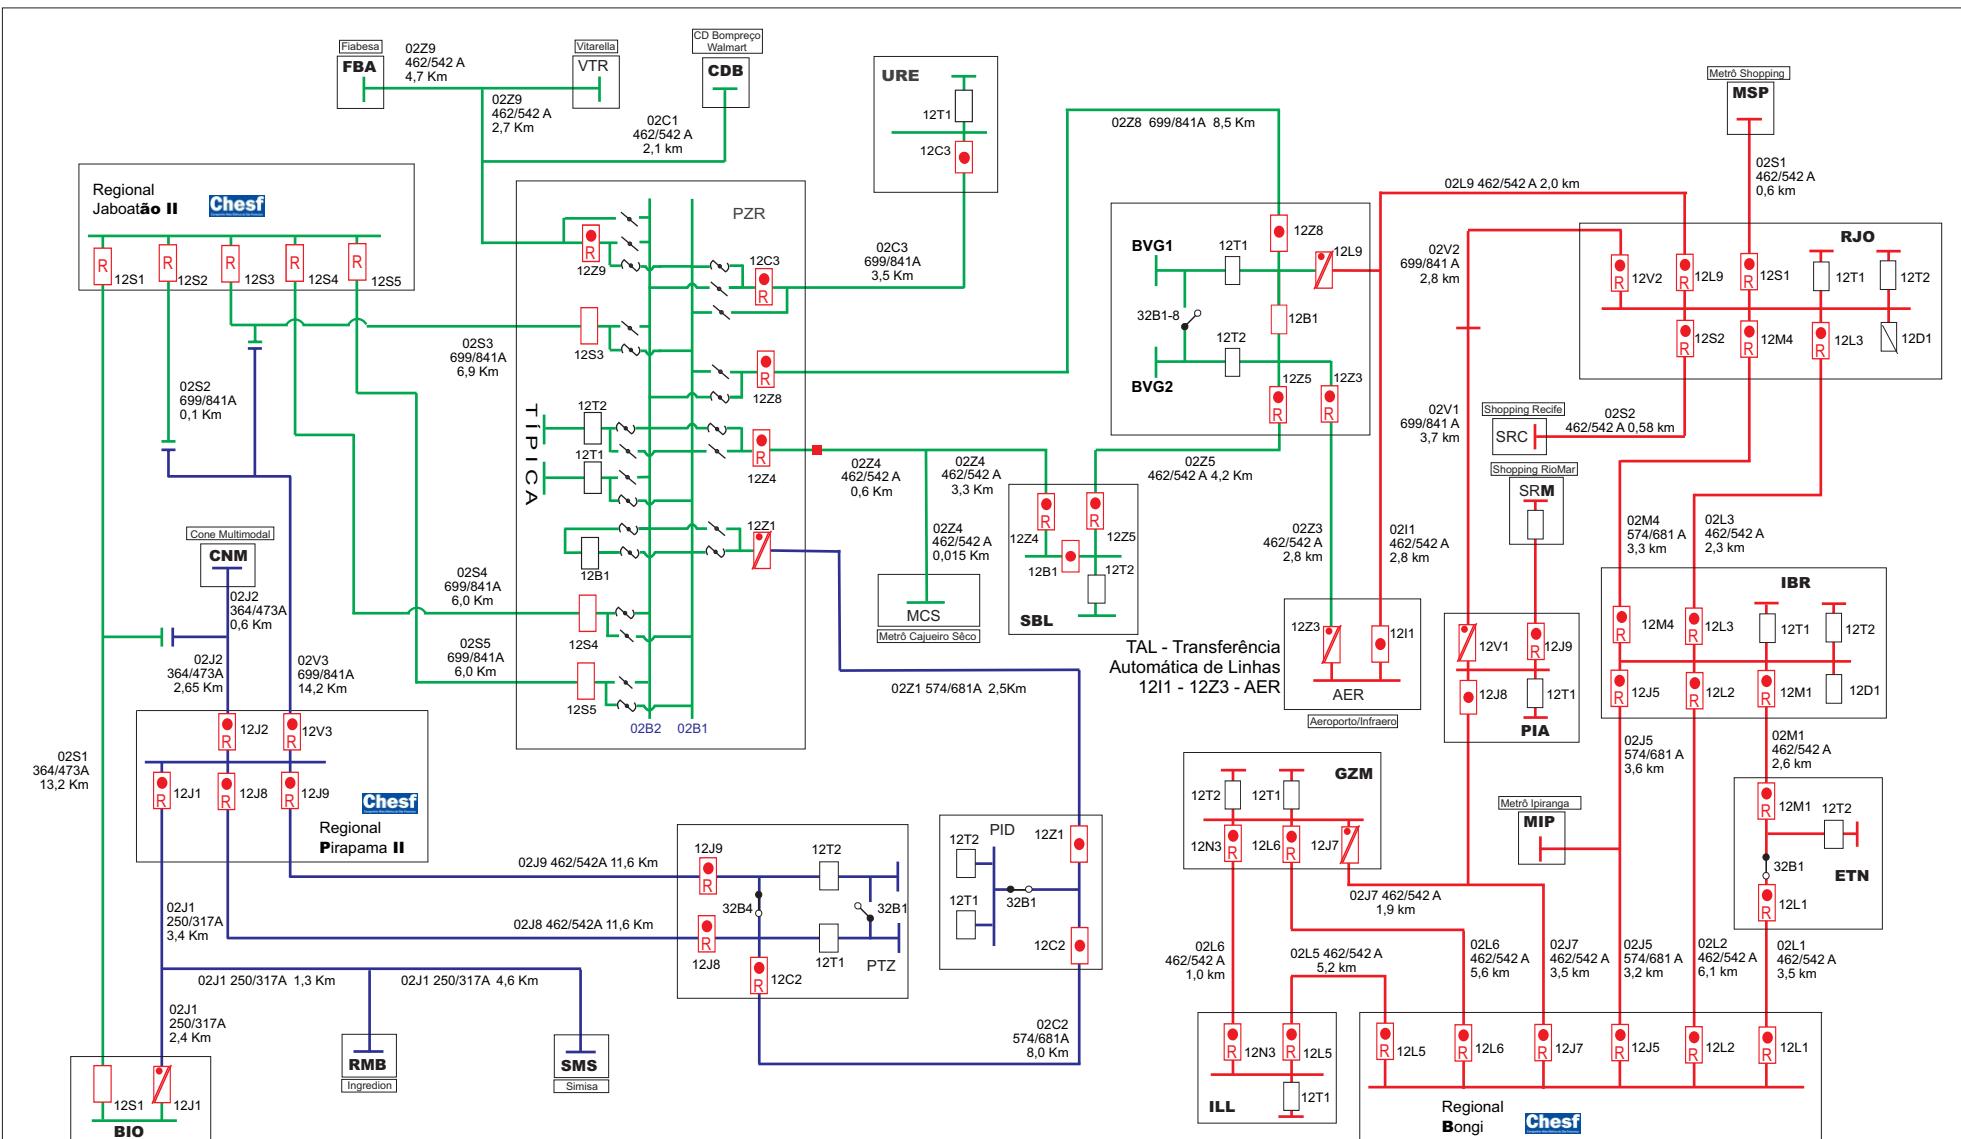


Dados das alterações	
Natalício / 24.05.21	Energização LT 02C3 PZR-URE para atendimento futura SE UR-10.
Natalício / 25.01.22	Fechamento de pulsos de interligação Lts 02Z4/02Z5 PZR/SBL/BVG.
Natalício / 20.08.22	Abertura de pulsos de interligação Lts 02Z4/02Z5 PZR/SBL/BVG.
Natalício / 10.03.23	Mudança de configuração barras de 69kV Sec-PZR.




STN - NOP - NOLT

REGIONAL JABOATÃO II - JBD

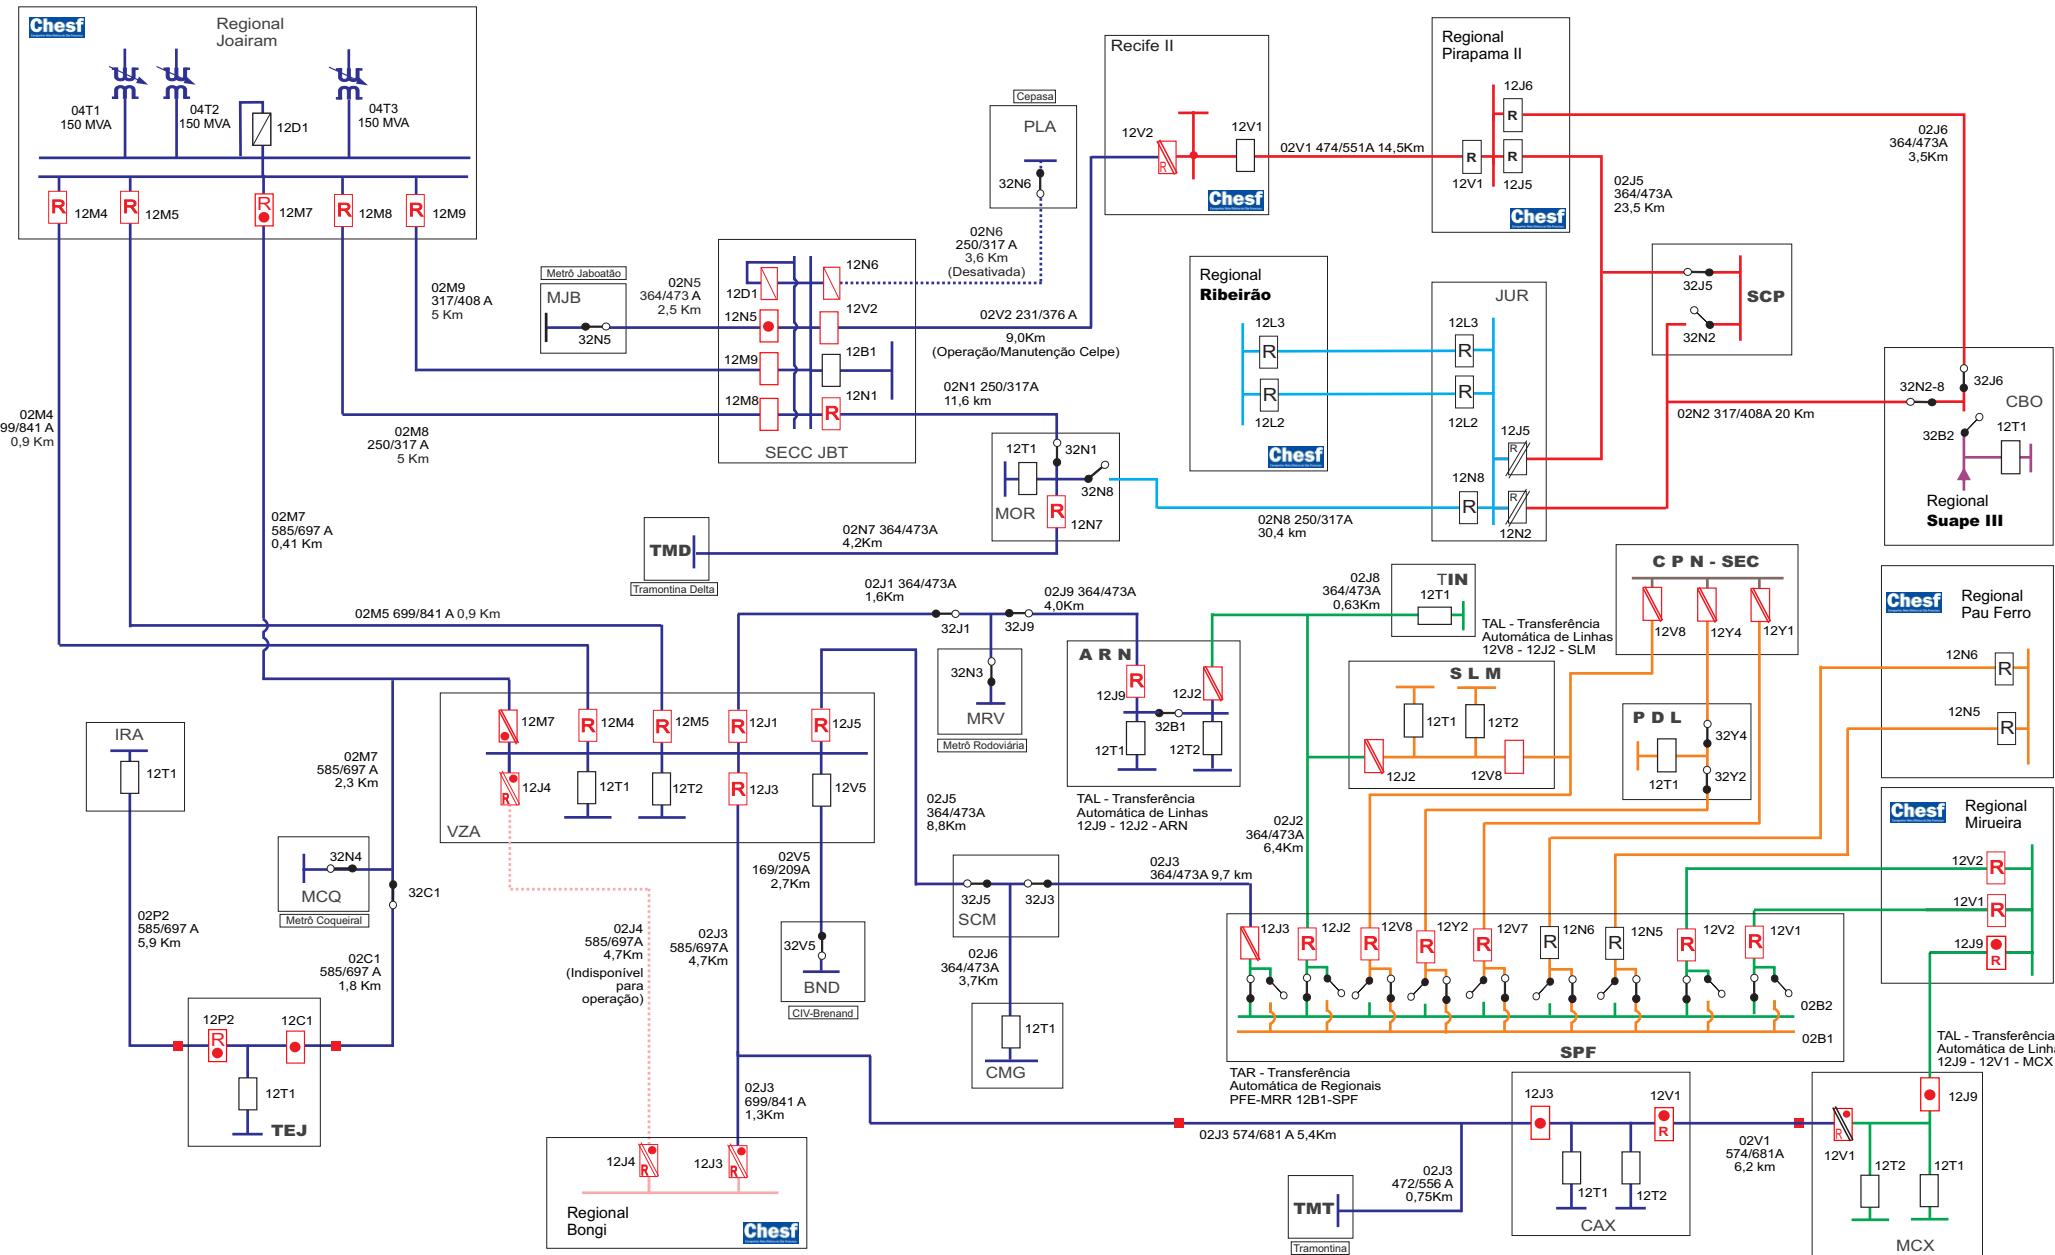

Dados das alterações		Legenda Disjuntores			Padrão de cores		Neoenergia Pernambuco STN - NOP - NOLT Supervisora NOLT - Eng. Elaine Fran��a	
Natalicio / 29.06.20	Expressamento da LT 02M4 para atender VZA T��pica, e da LT 02M5 para atender BND.	Urbano  Aberto  Fechado	Predominante Rural  Aberto  Fechado  Fechado c/Rel.  Aberto c/Rel (quando fechado)	Rural  Aberto  Fechado  Fechado c/Rel.  Aberto c/Rel (quando fechado)	 JRM  RIB	 PRD  PFE	 LAC  BGI	 MRR  SUT
Natalicio / 01.09.20	Energiza��o LT 02N7 MOR/TMD para atendimento novo Cliente 69kV Tramontina Delta.							
Natalicio / 28.01.21	Retorno para opera��o 12J3 e 12J5/VZA.							
Elizeu / 19.03.24	Normaliza��o da LT 02J3 BGI/VZA/CAX e retorno de cargas da SE CAX para o Regional Joairam.							

Cópia deste diagrama - <http://portalcoi>

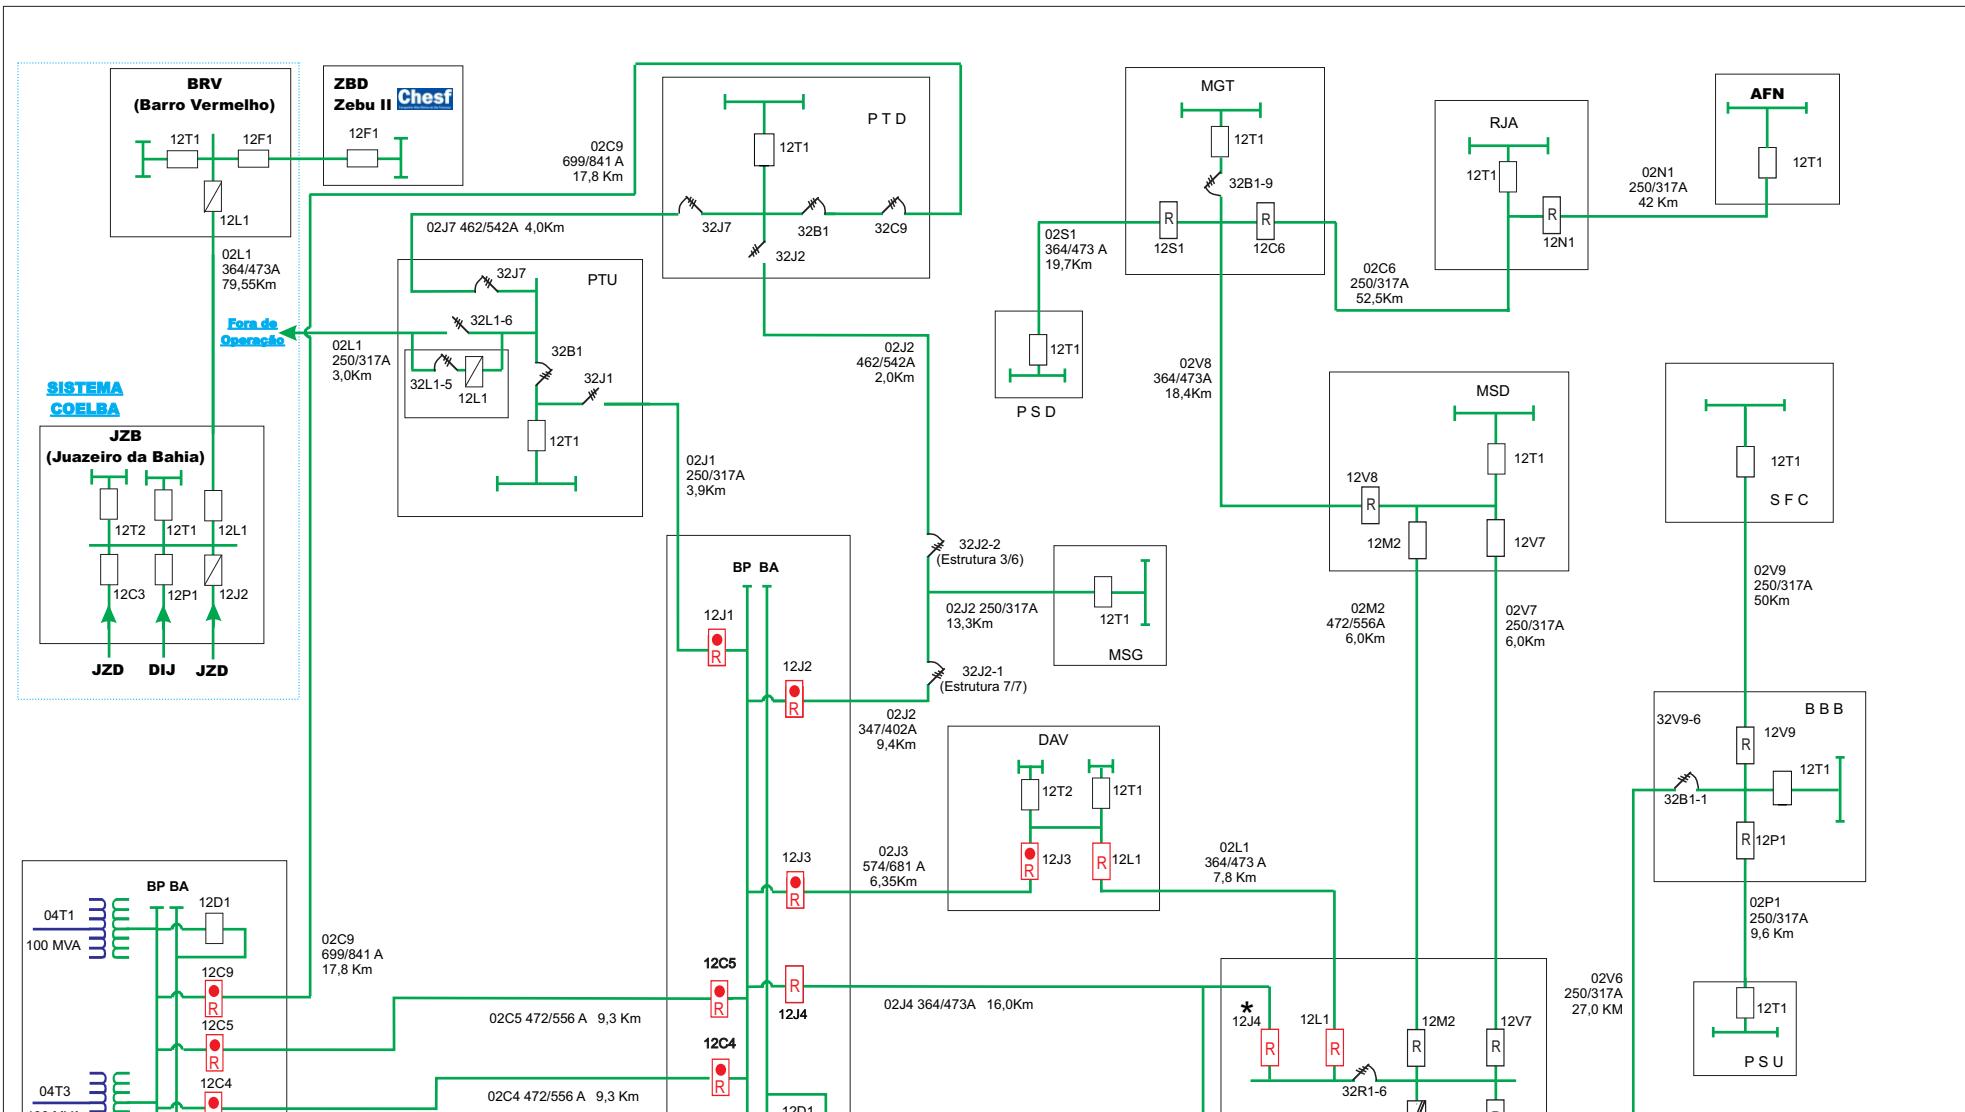

Legenda

Urbano
 Aberto
 Fechado
 Fechoado c/Rel.
 Aberto c/Rel (quando fechado)

Predominante Rural
 Aberto
 Fechado
 Fechoado c/Rel.
 Aberto c/Rel (quando fechado)


Rural
 Aberto
 Fechado
 Fechoado c/Rel.
 Aberto c/Rel (quando fechado)

Padrão de cores

230kV
 138kV
 69kV
 13.8kV

STN - NOP - NOLT
Supervisora NOLT - Eng. Elaine França

REGIONAL JUAZEIRO II - JZD

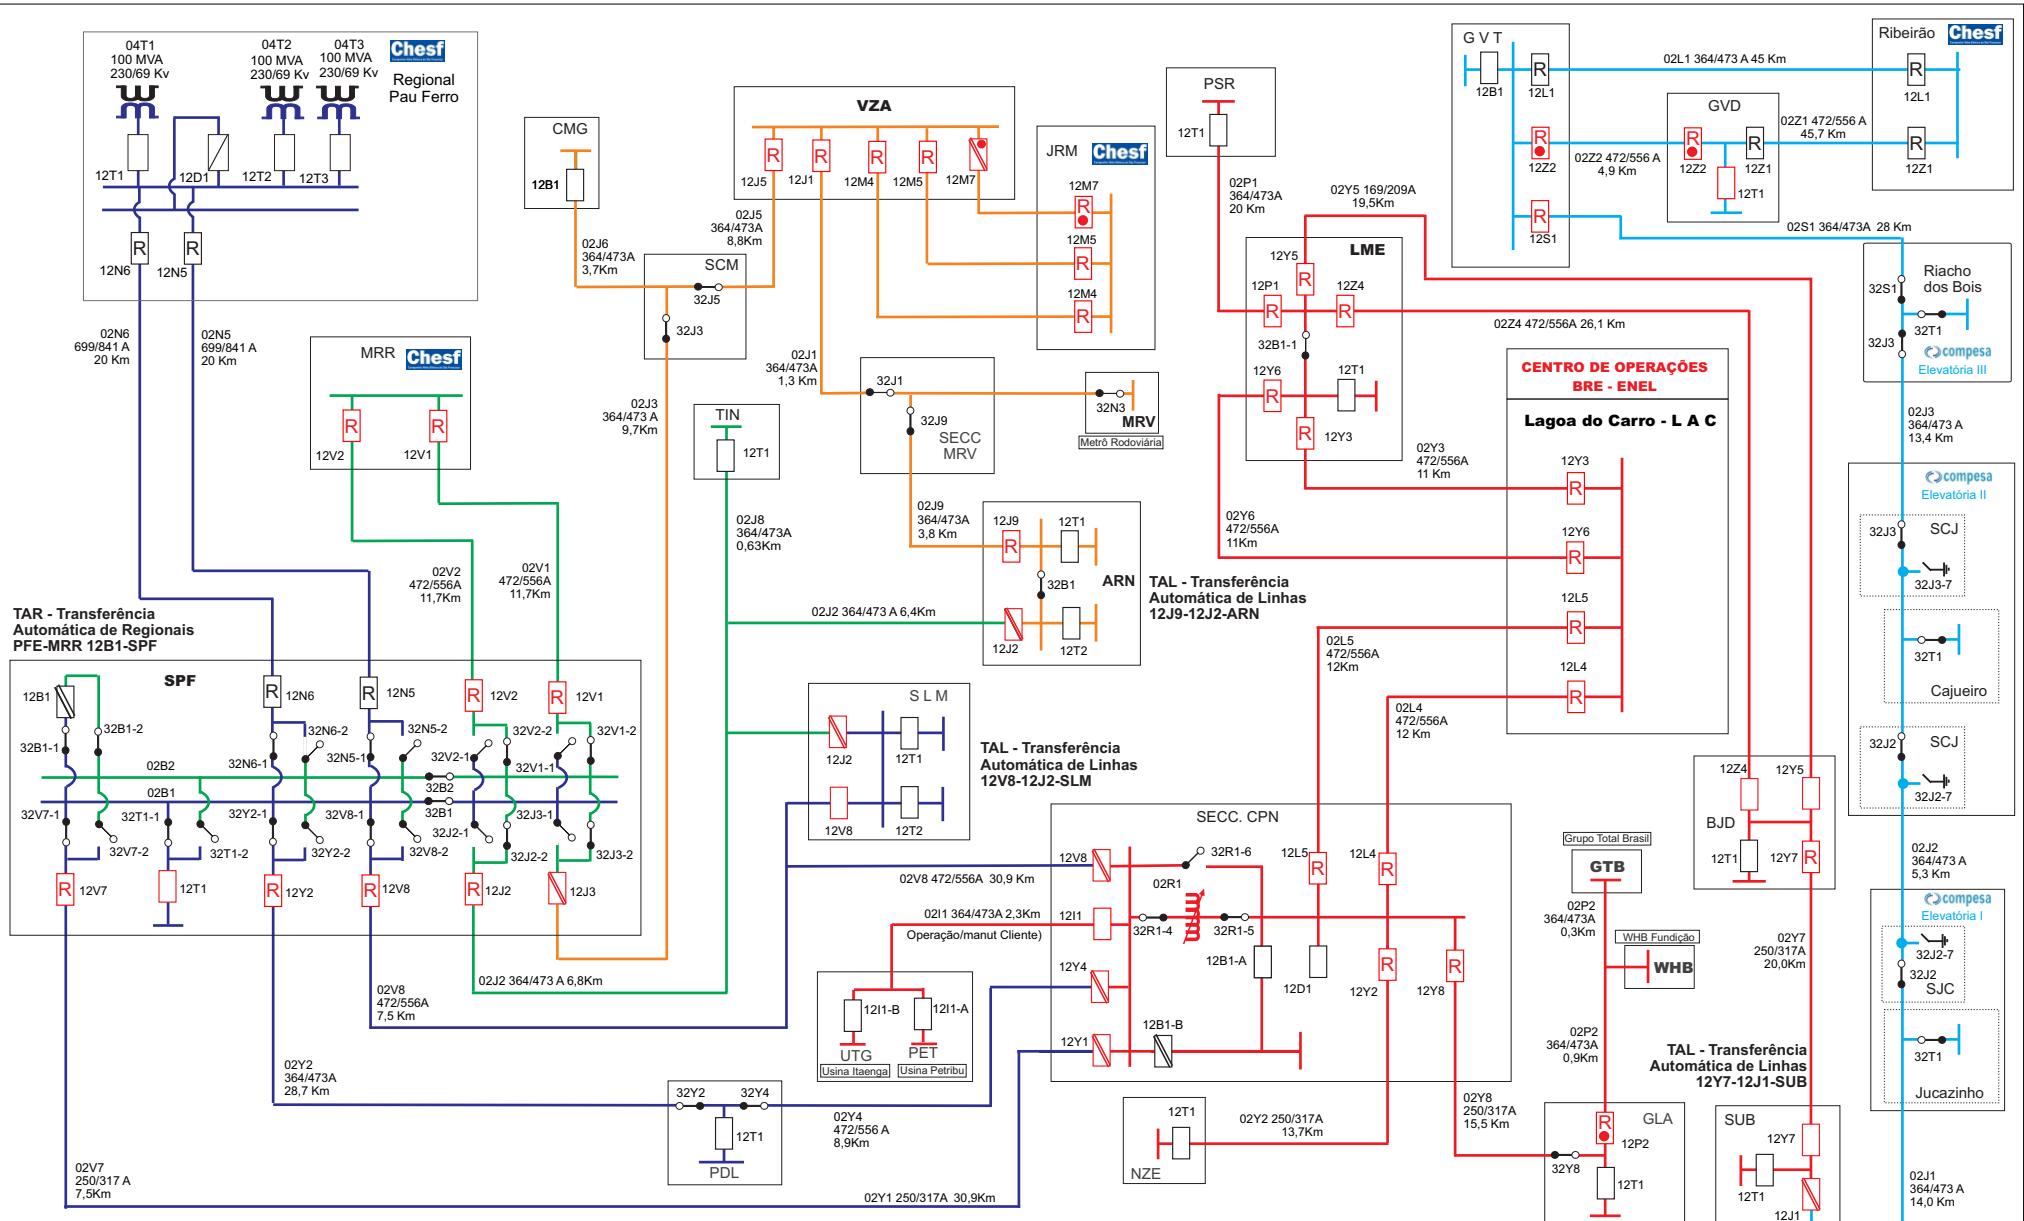

Legenda Disjuntores

Urbano
→ Aberto
● Fechado
● R Fechado c/Rel.
■ R Aberto c/Rel (quando fechado)

Legenda Disjuntores


Predominante Rural
→ Aberto
→ Fechado
● R Fechado c/Rel.
■ R Aberto c/Rel (quando fechado)

Padrão de cores

NEOENERGIA PERNAMBUCO
STN - NOP - NOLT
Supervisora NOLT - Eng. Elaine França


REGIONAL LAGOA DO CARRO - LAC

Anexo IV – Diagramas Unifilares dos Conjuntos

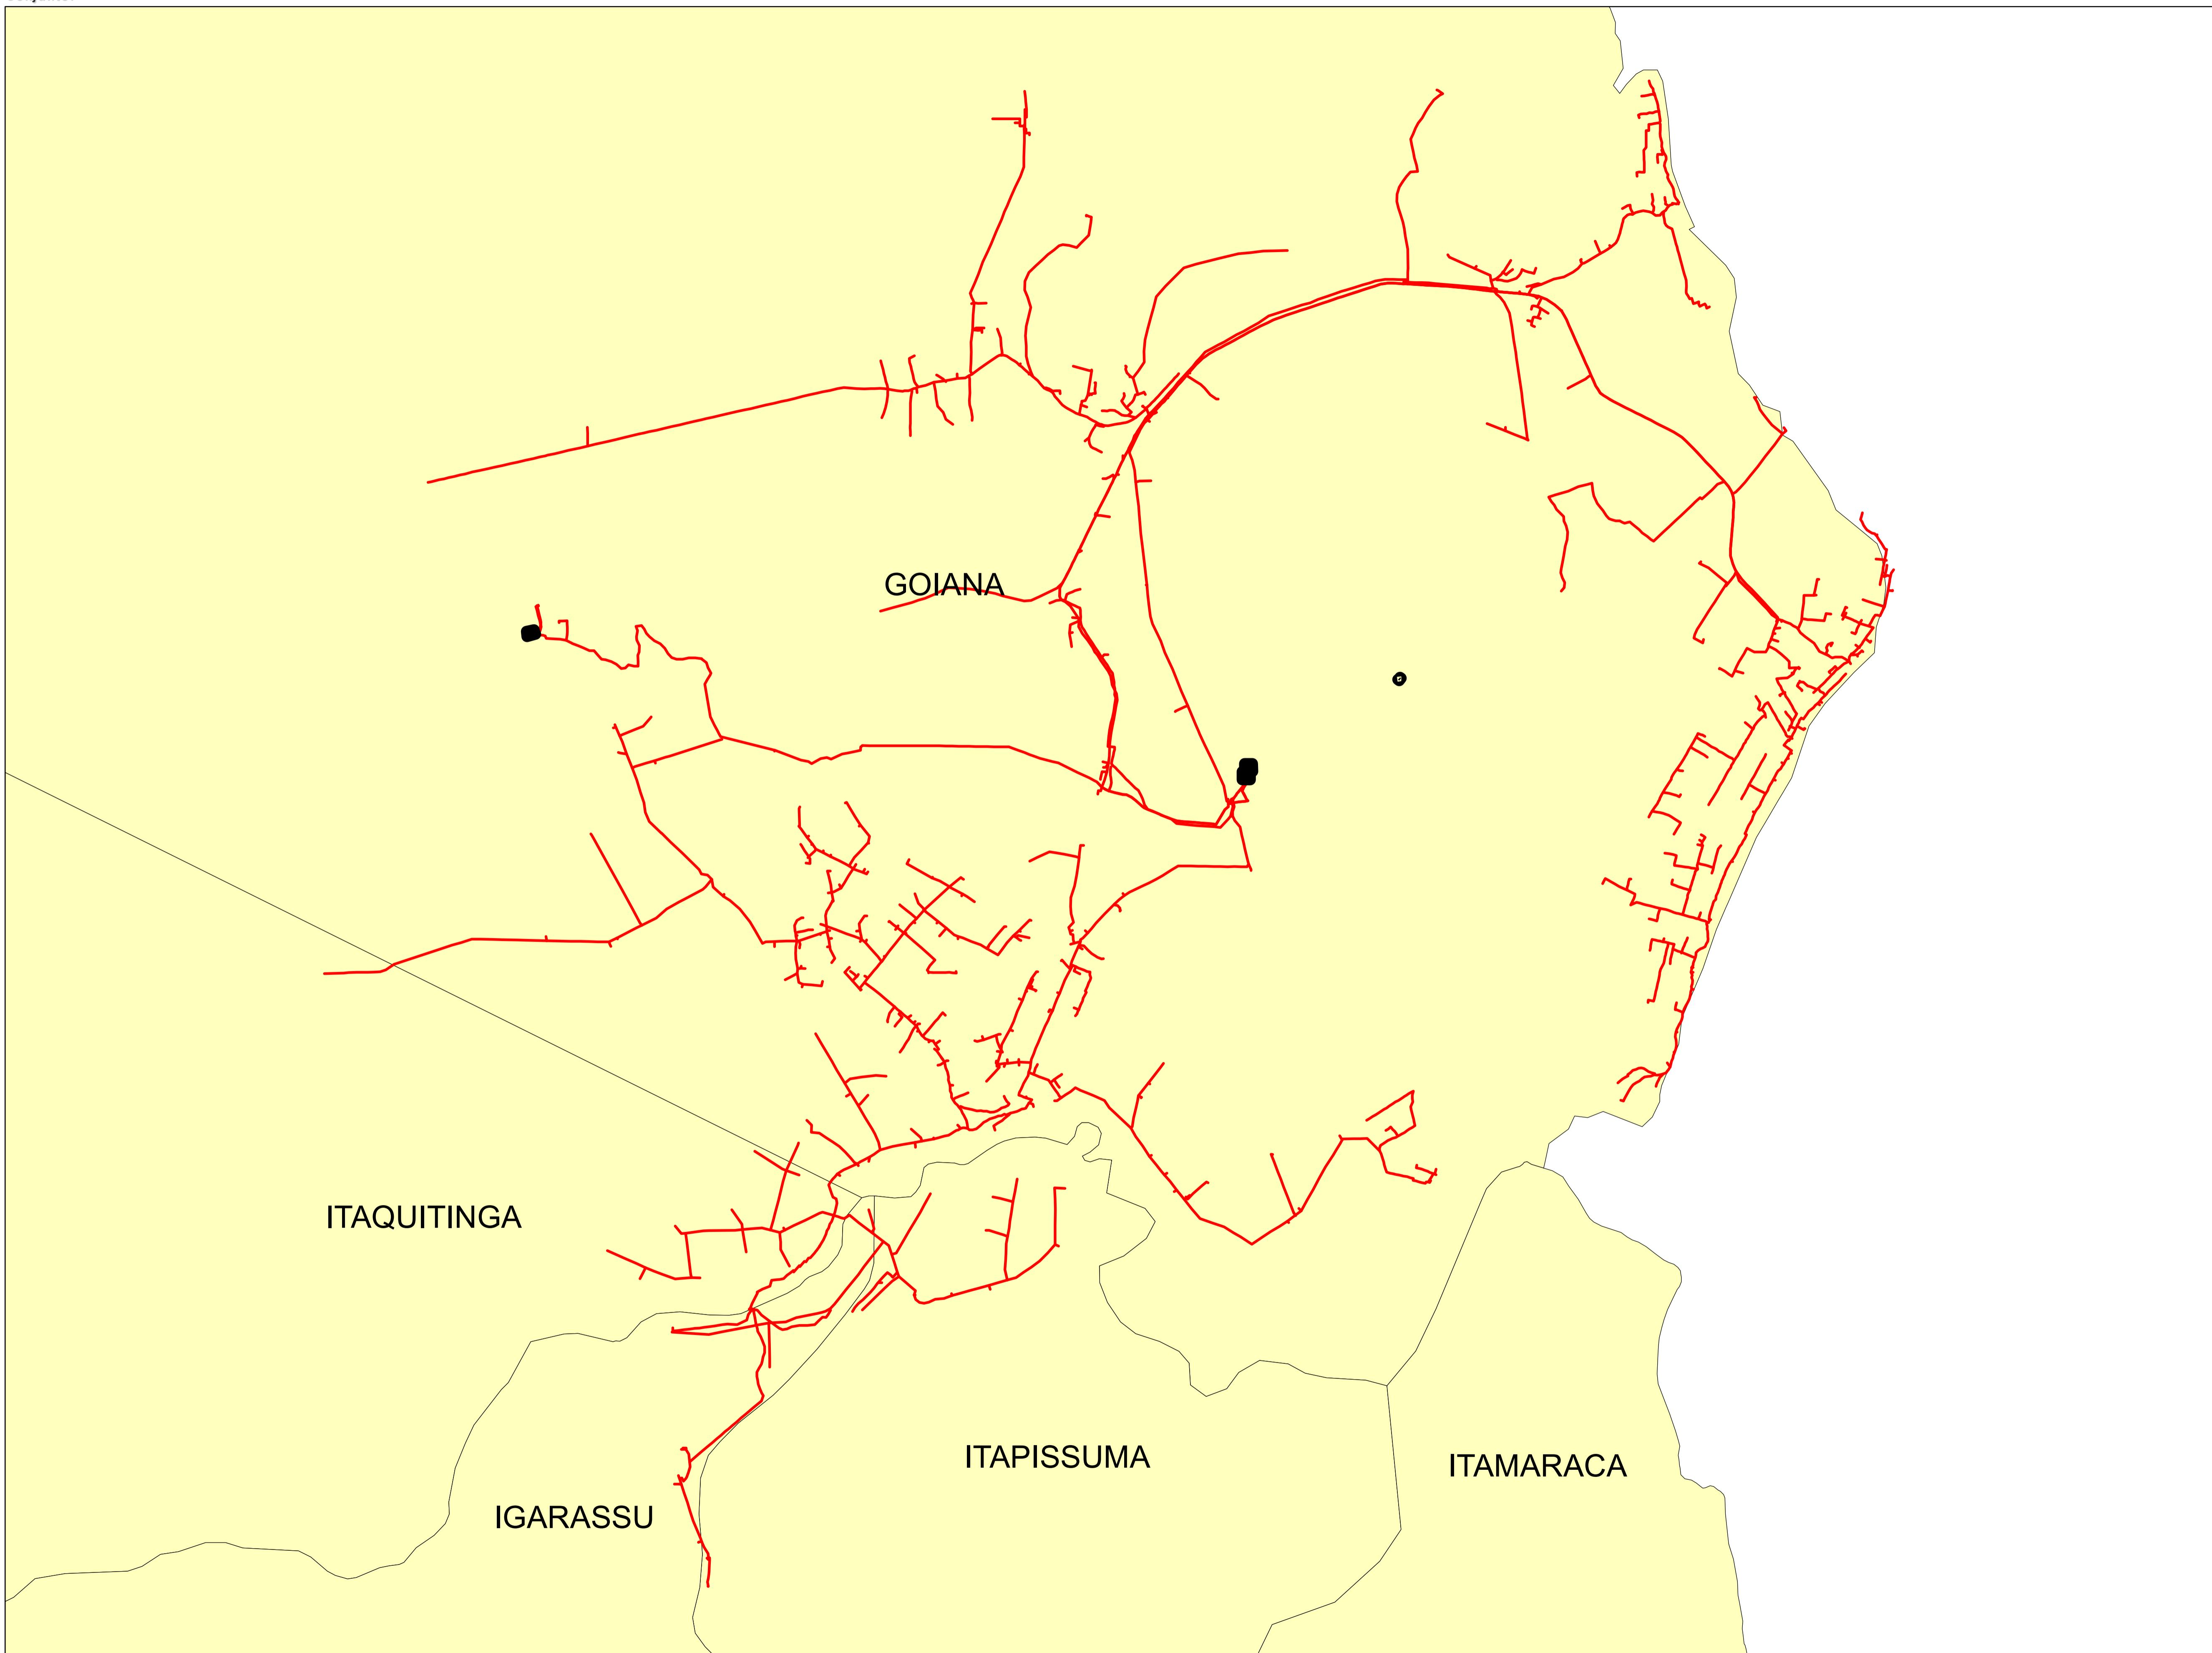

0 0,425 0,85 1,7 2,55 3,4 Kilometers

Descrição:	
CONJUNTO:	
Elaborado por:	
RBBS	RBBS
Data:	
28/07/2022	Fonte dos dados:
GSE	Escala:
	1:40.050

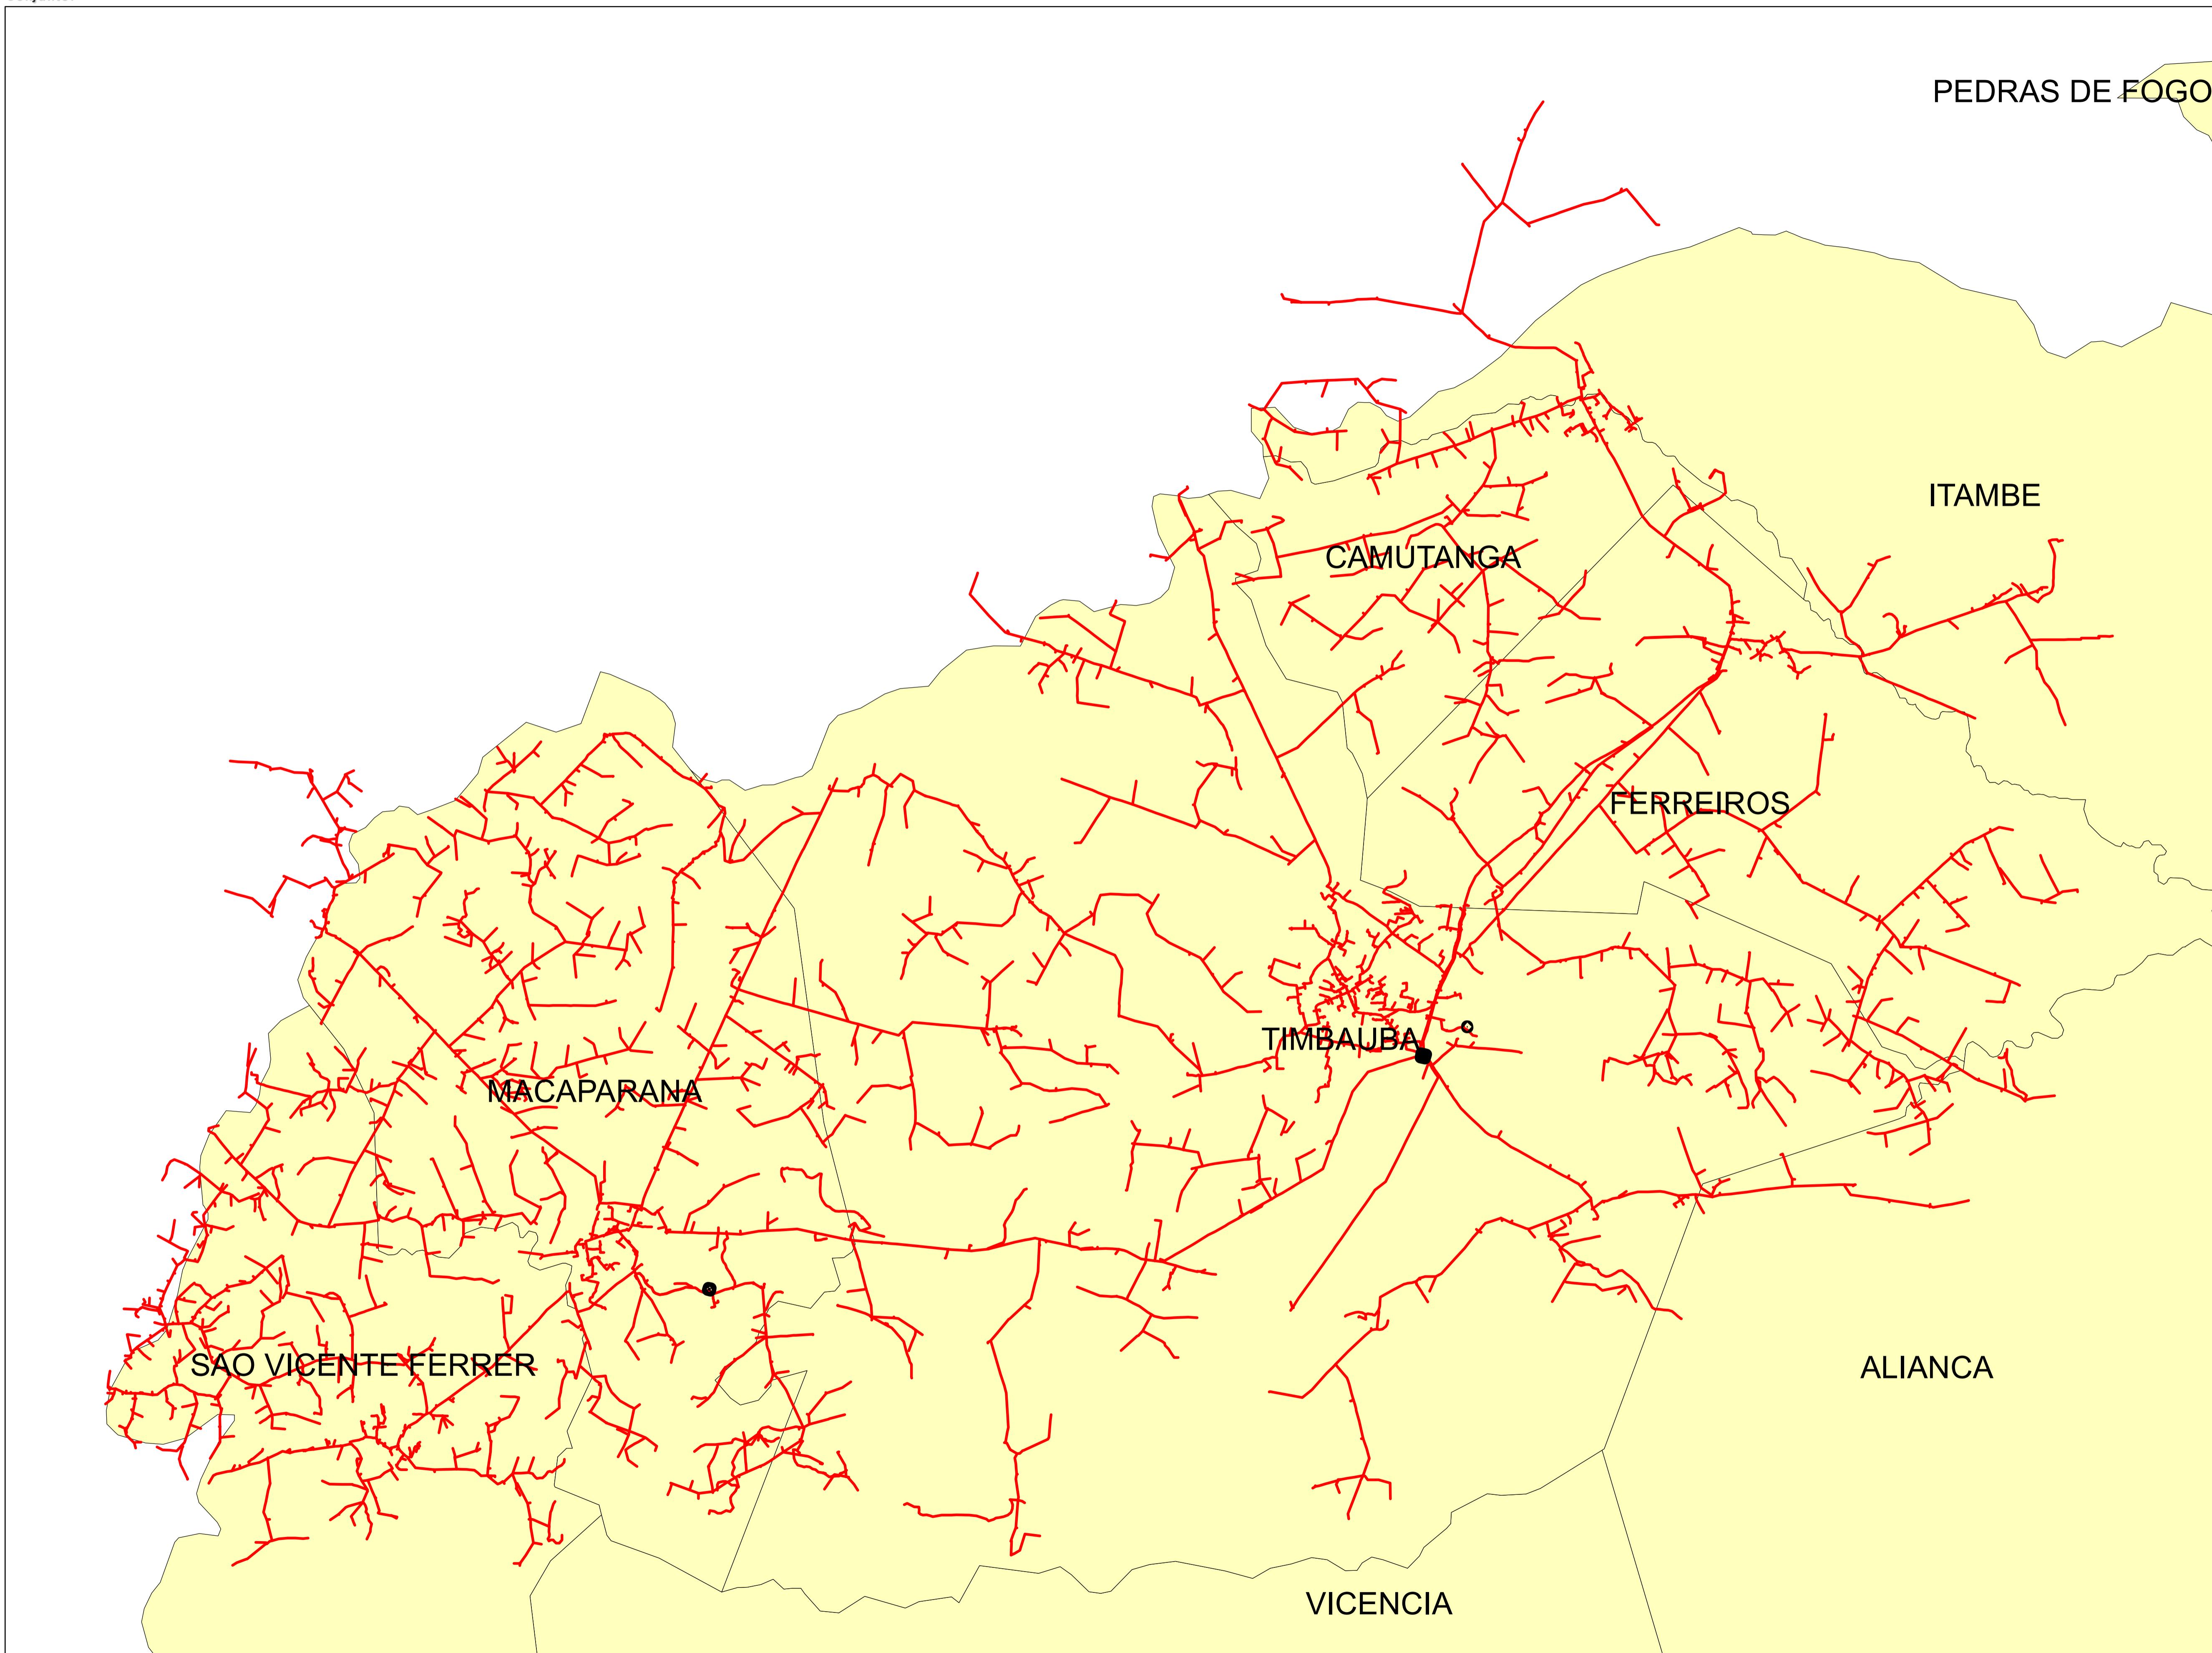


Legendas

- SUBESTAÇÃO
- ALIMENTADOR
- MUNICÍPIO

0 0,5 1 2 3 4 Kilometers

Descrição:	
CONJUNTO:	
Elaborado por:	
Setor:	
Data:	
RBBS	RBBS
28/07/2022	Fonte dos dados:
GSE	Escala:
	1:62.120

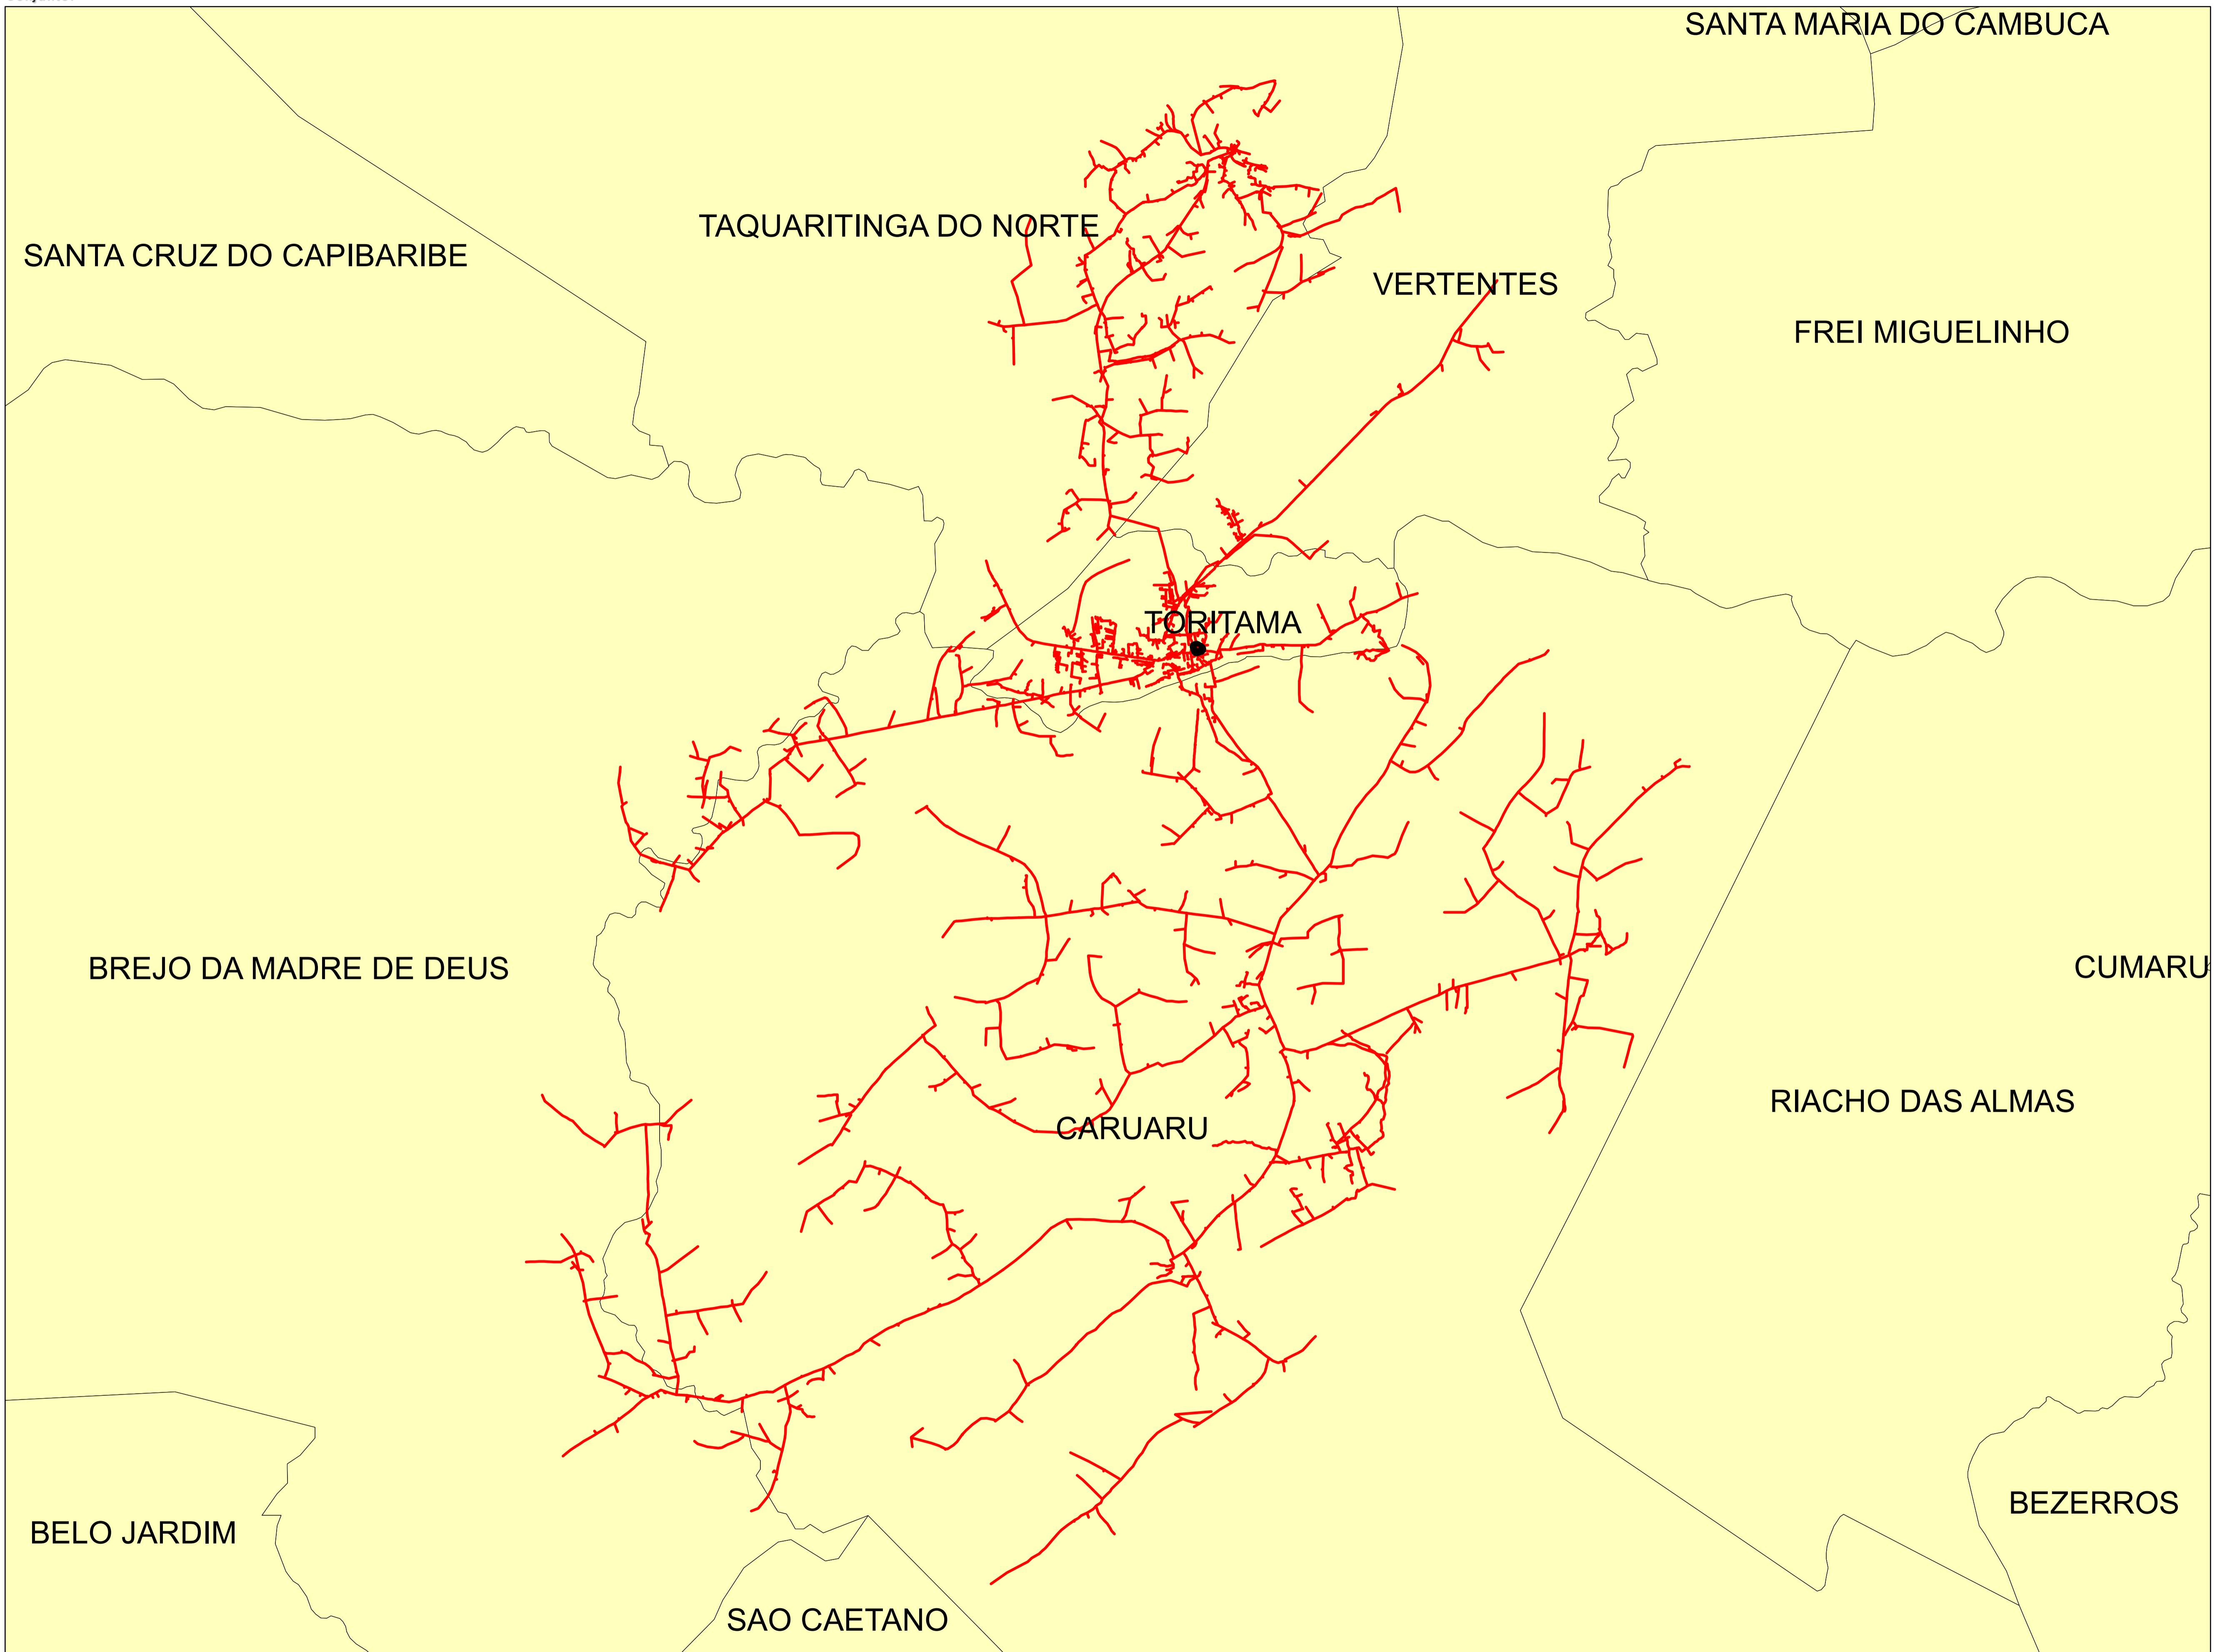

Legendas

- SUBESTAÇÃO
- ALIMENTADOR
- MUNICÍPIO

0 0,75 1,5 3 4,5 6 Kilometers

Descrição:	
CONJUNTO:	
Elaborado por:	
Setor:	
Data:	
RBBS	RBBS
28/07/2022	Fonte dos dados:
GSE	Escala:
	1:73.850

SAO LOURENCO DA MATA


RECIFE

JABOATAO DOS GUARARAPES

0 0.1 0.2 0.4 0.6 0.8 Kilometers

Legendas
■ SUBESTAÇÃO
— ALIMENTADOR
■ MUNICIPIO

Descrição:	
CONJUNTO:	
Elaborado por:	Setor:
RBBS	RBBS
Data: 28/07/2022	Fonte dos dados: Escala:
GSE	1:11.040

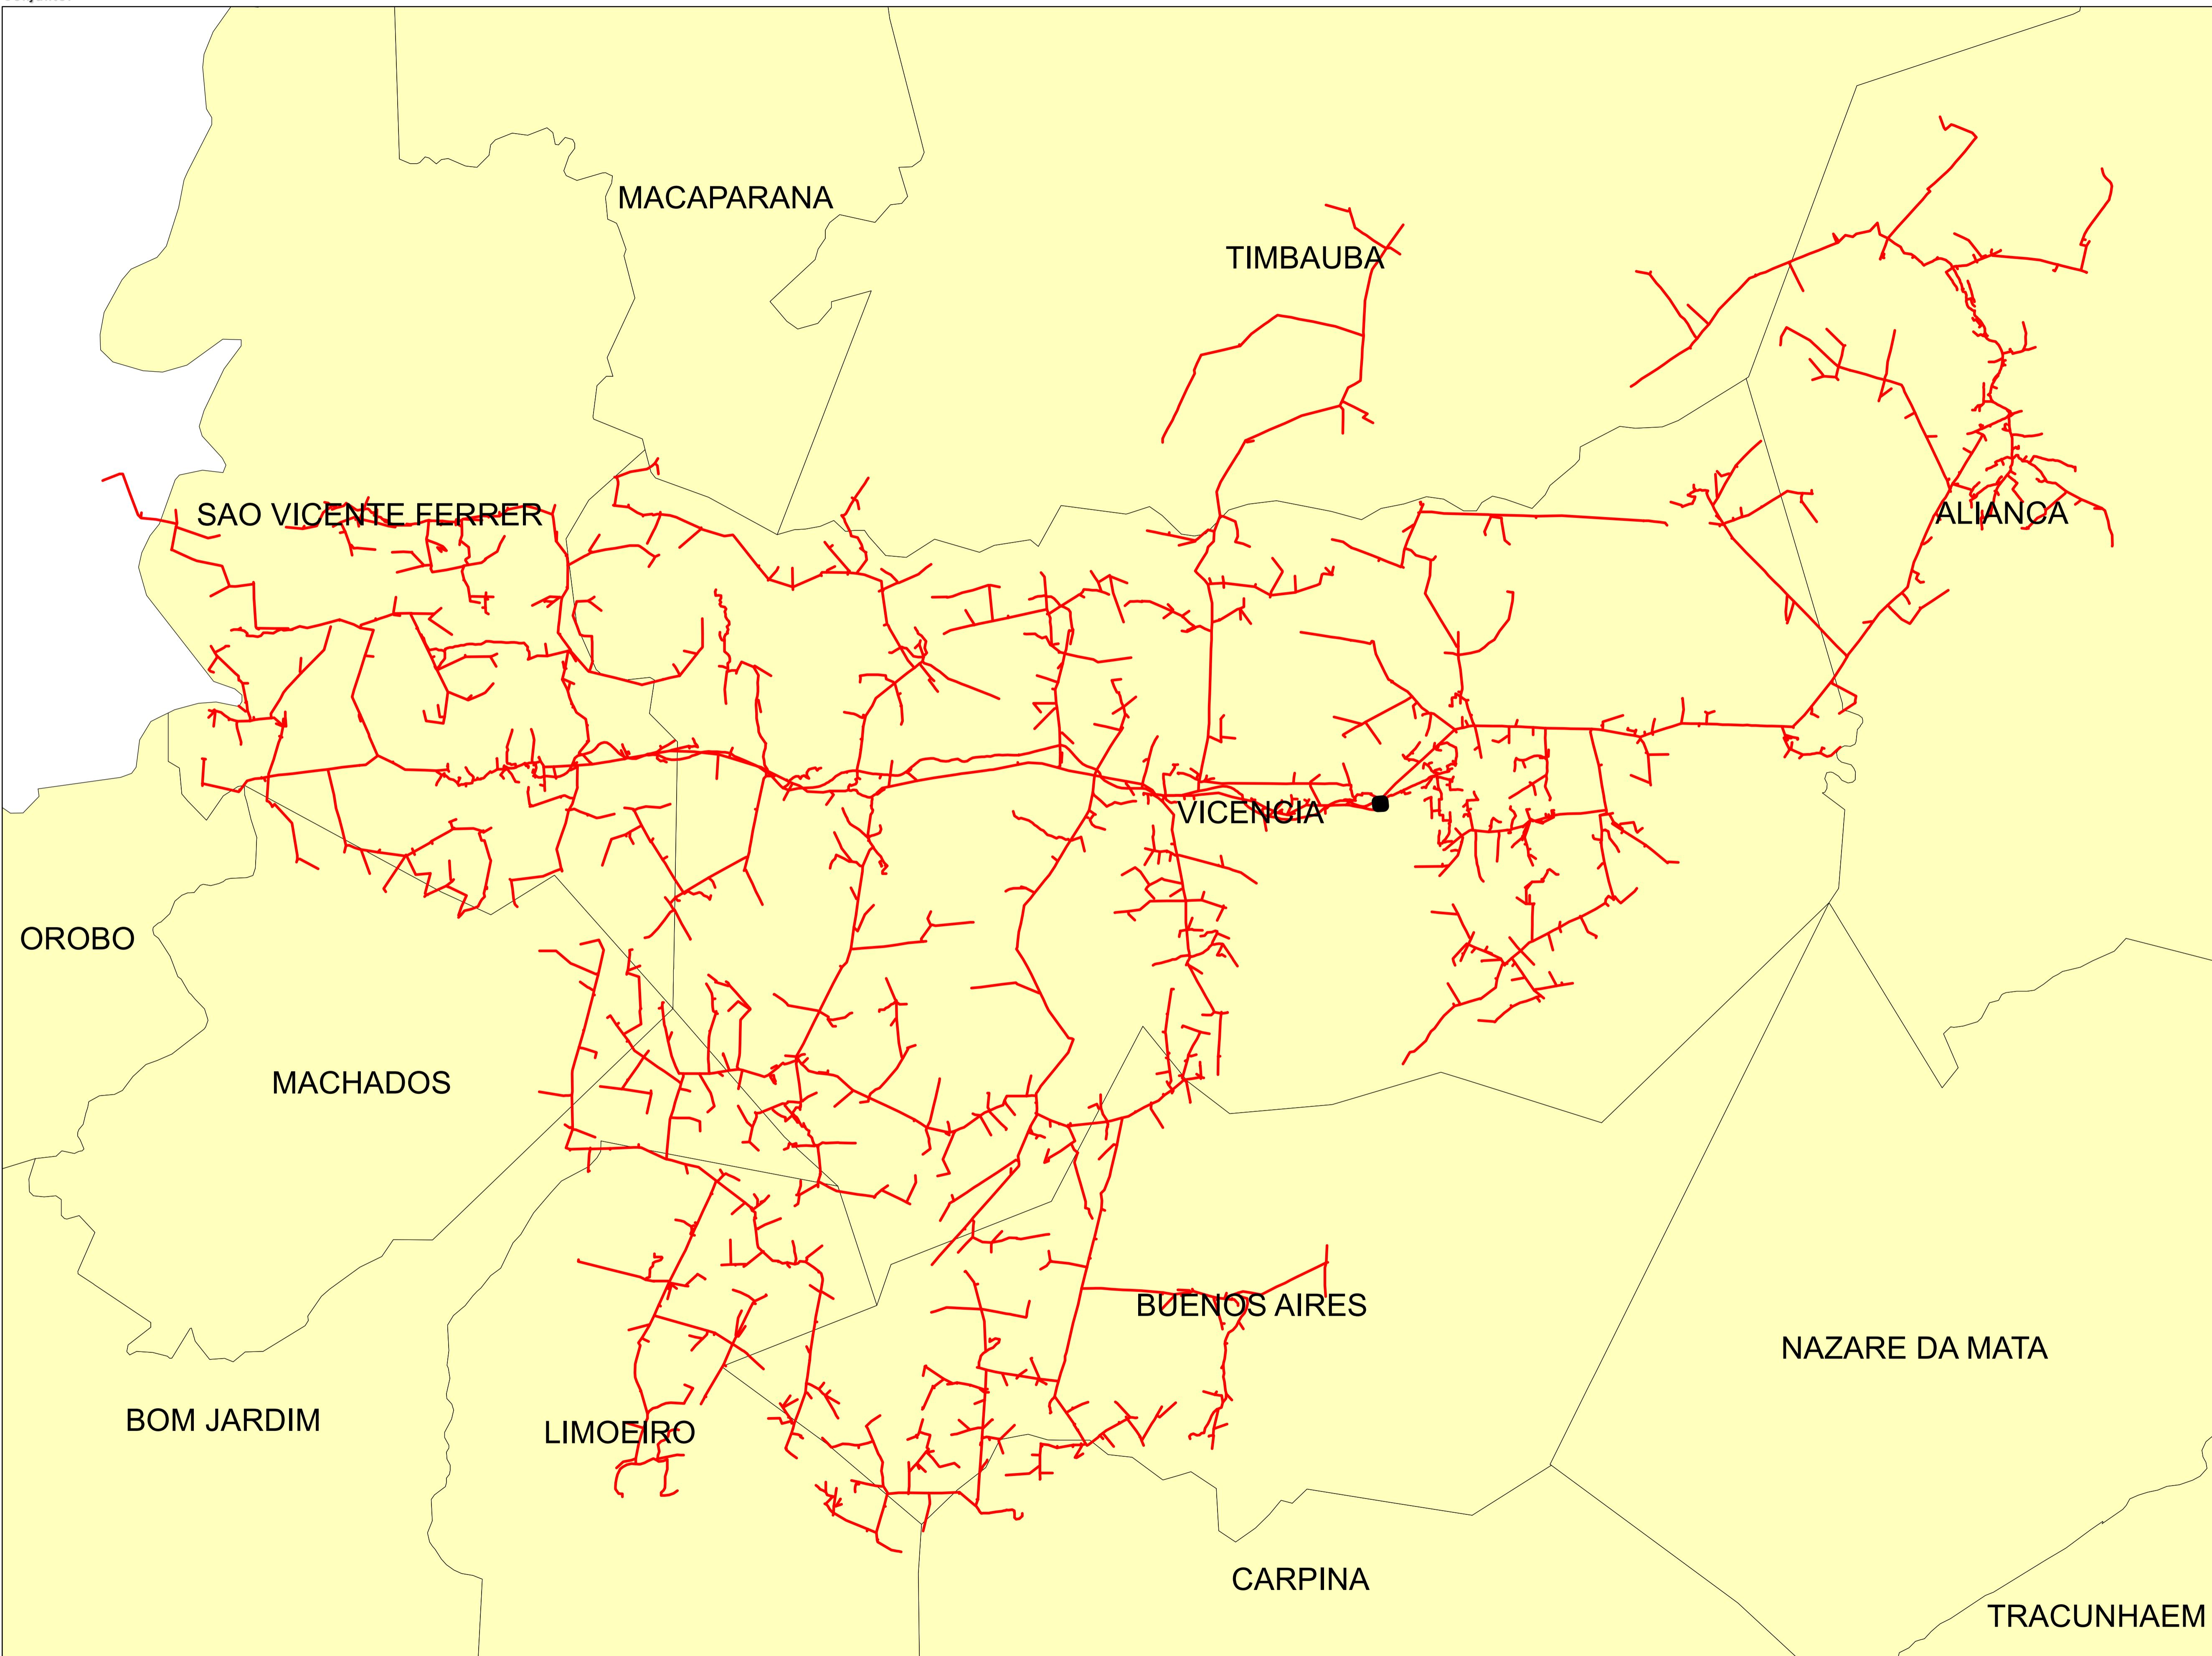


Legendas

- SUBESTAÇÃO
- ALIMENTADOR
- MUNICÍPIO

0 0.5 1 2 3 4 Kilometers

Descrição:	
CONJUNTO:	
Elaborado por:	
RBBS	RBBS
Data:	
28/07/2022	Fonte dos dados:
GSE	Escala:
	1:56.520

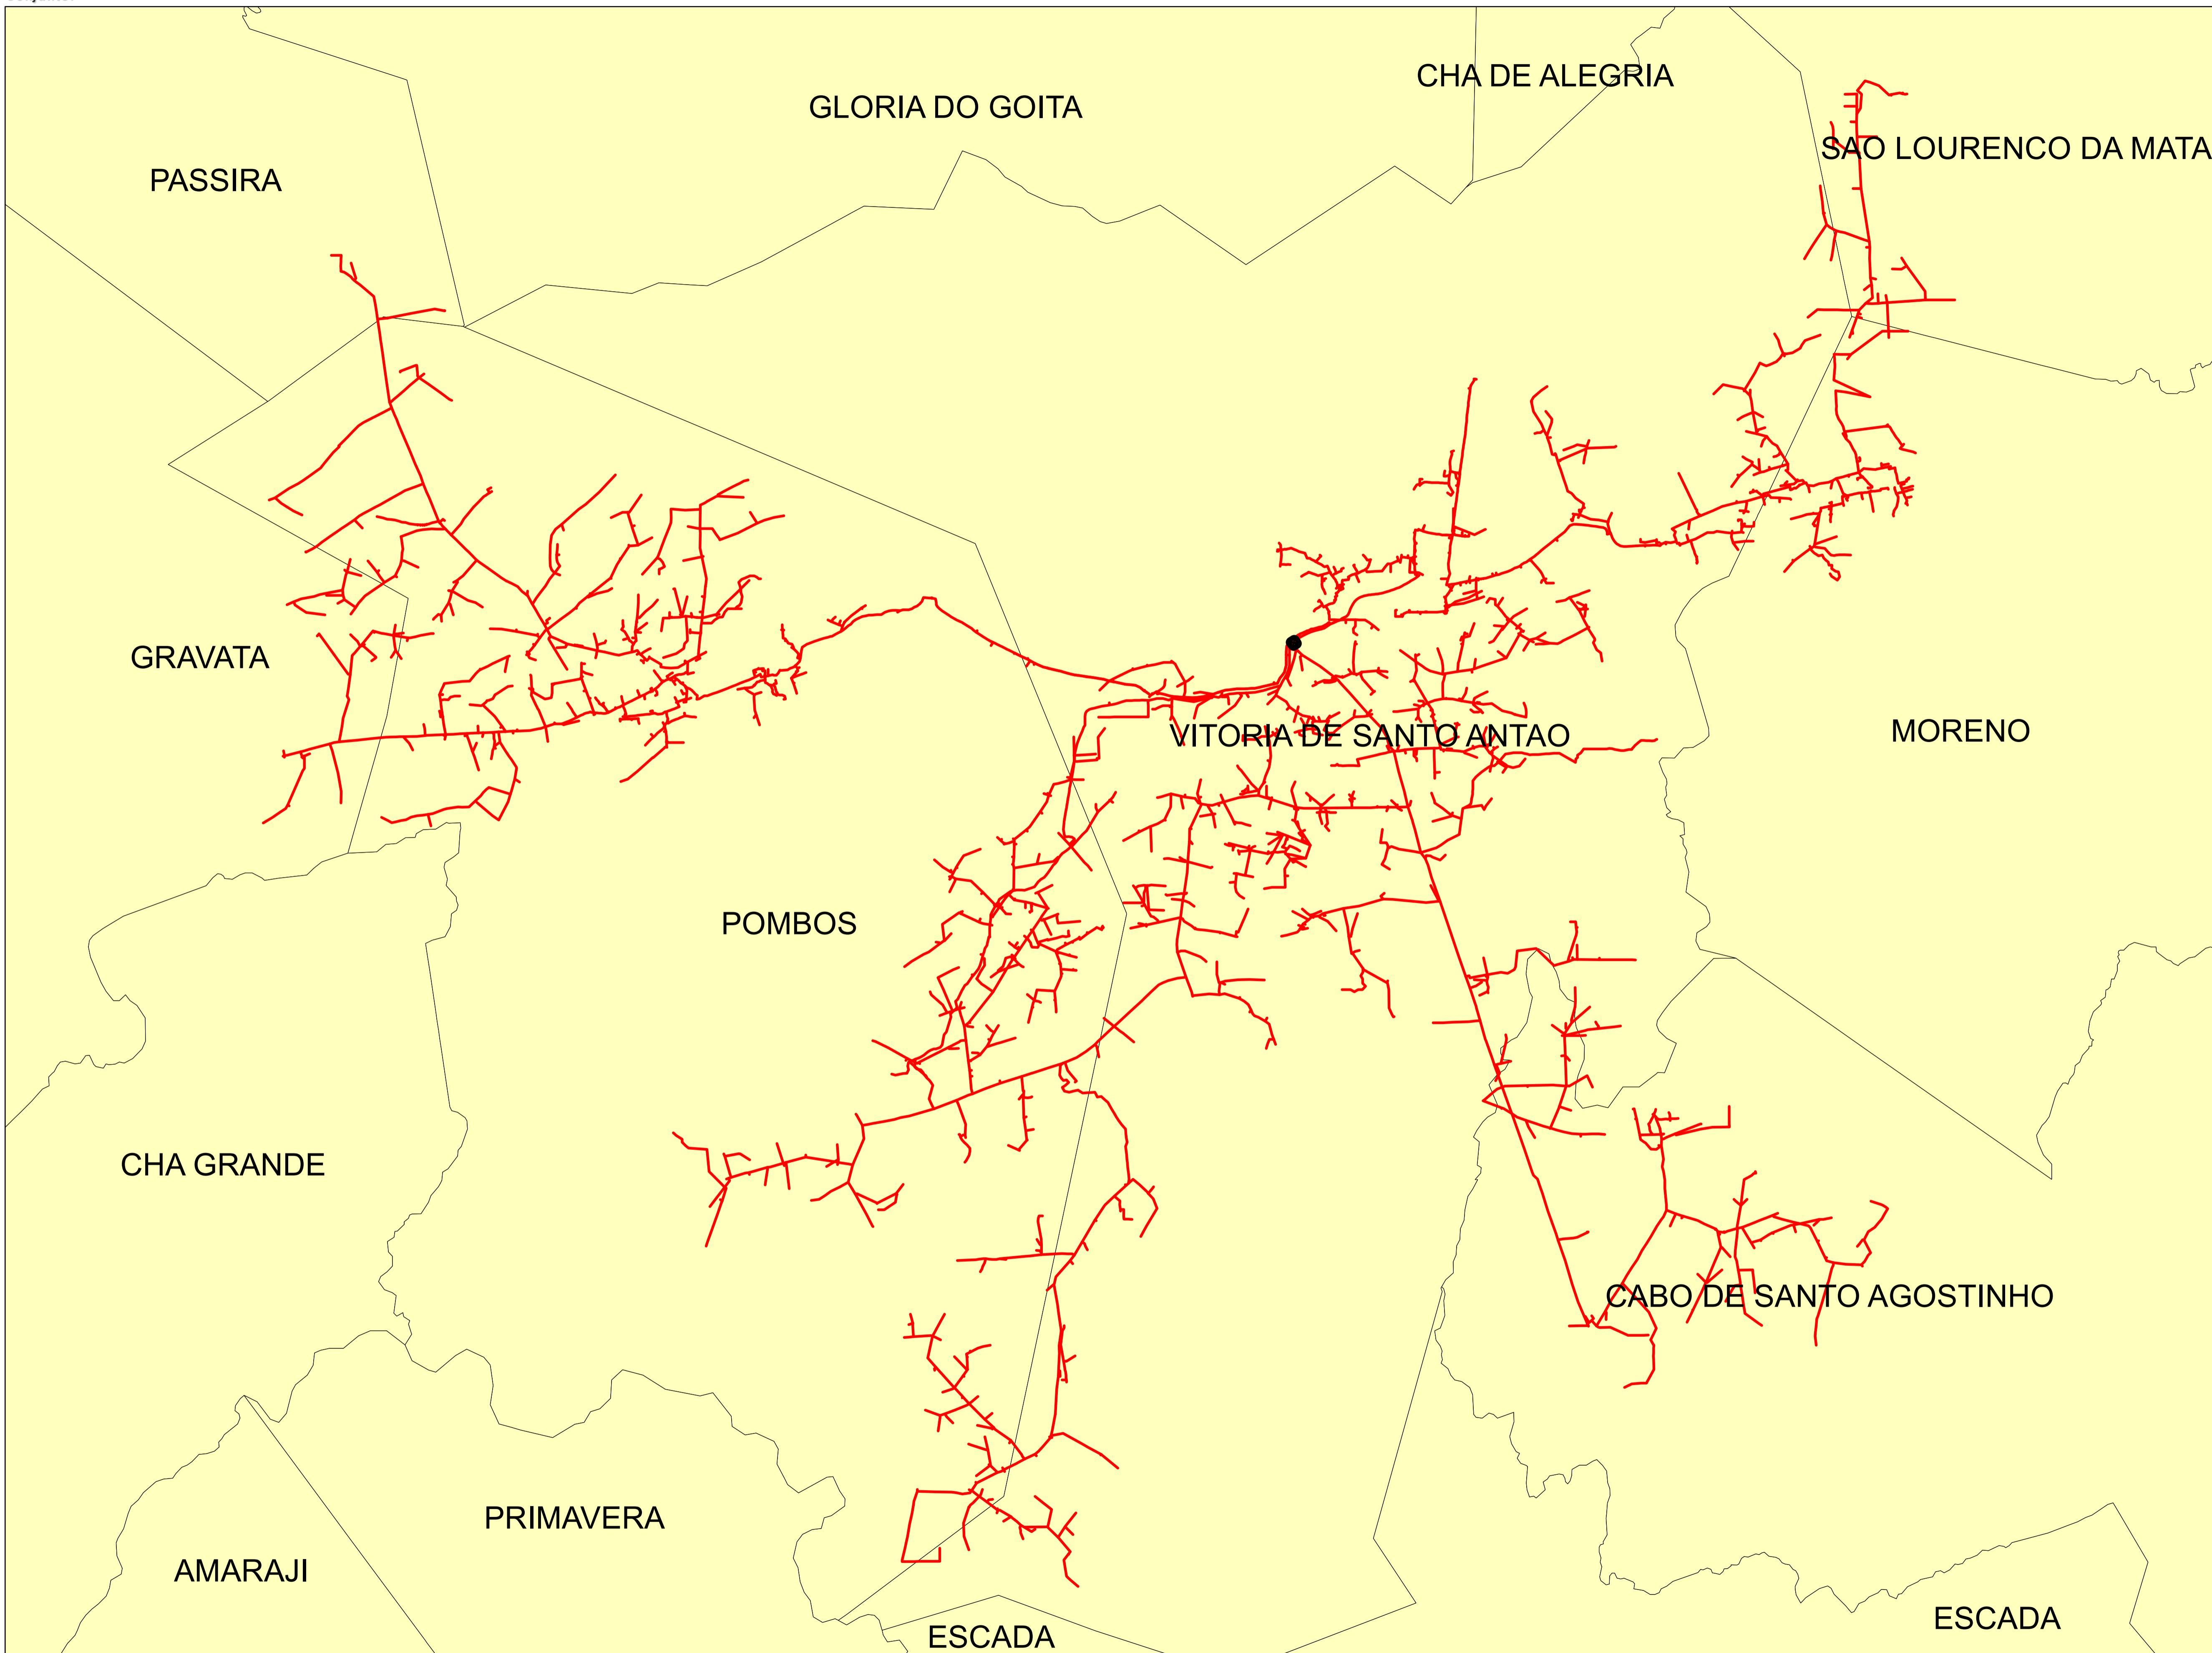


Legendas

- SUBESTAÇÃO
- ALIMENTADOR
- MUNICIPIO

0 0.5 1 2 3 4 Kilometers


Descrição:	
CONJUNTO:	
Elaborado por:	
Setor:	
Data:	
RBBS	RBBS
28/07/2022	Fonte dos dados:
GSE	Escala:
	1:59.040

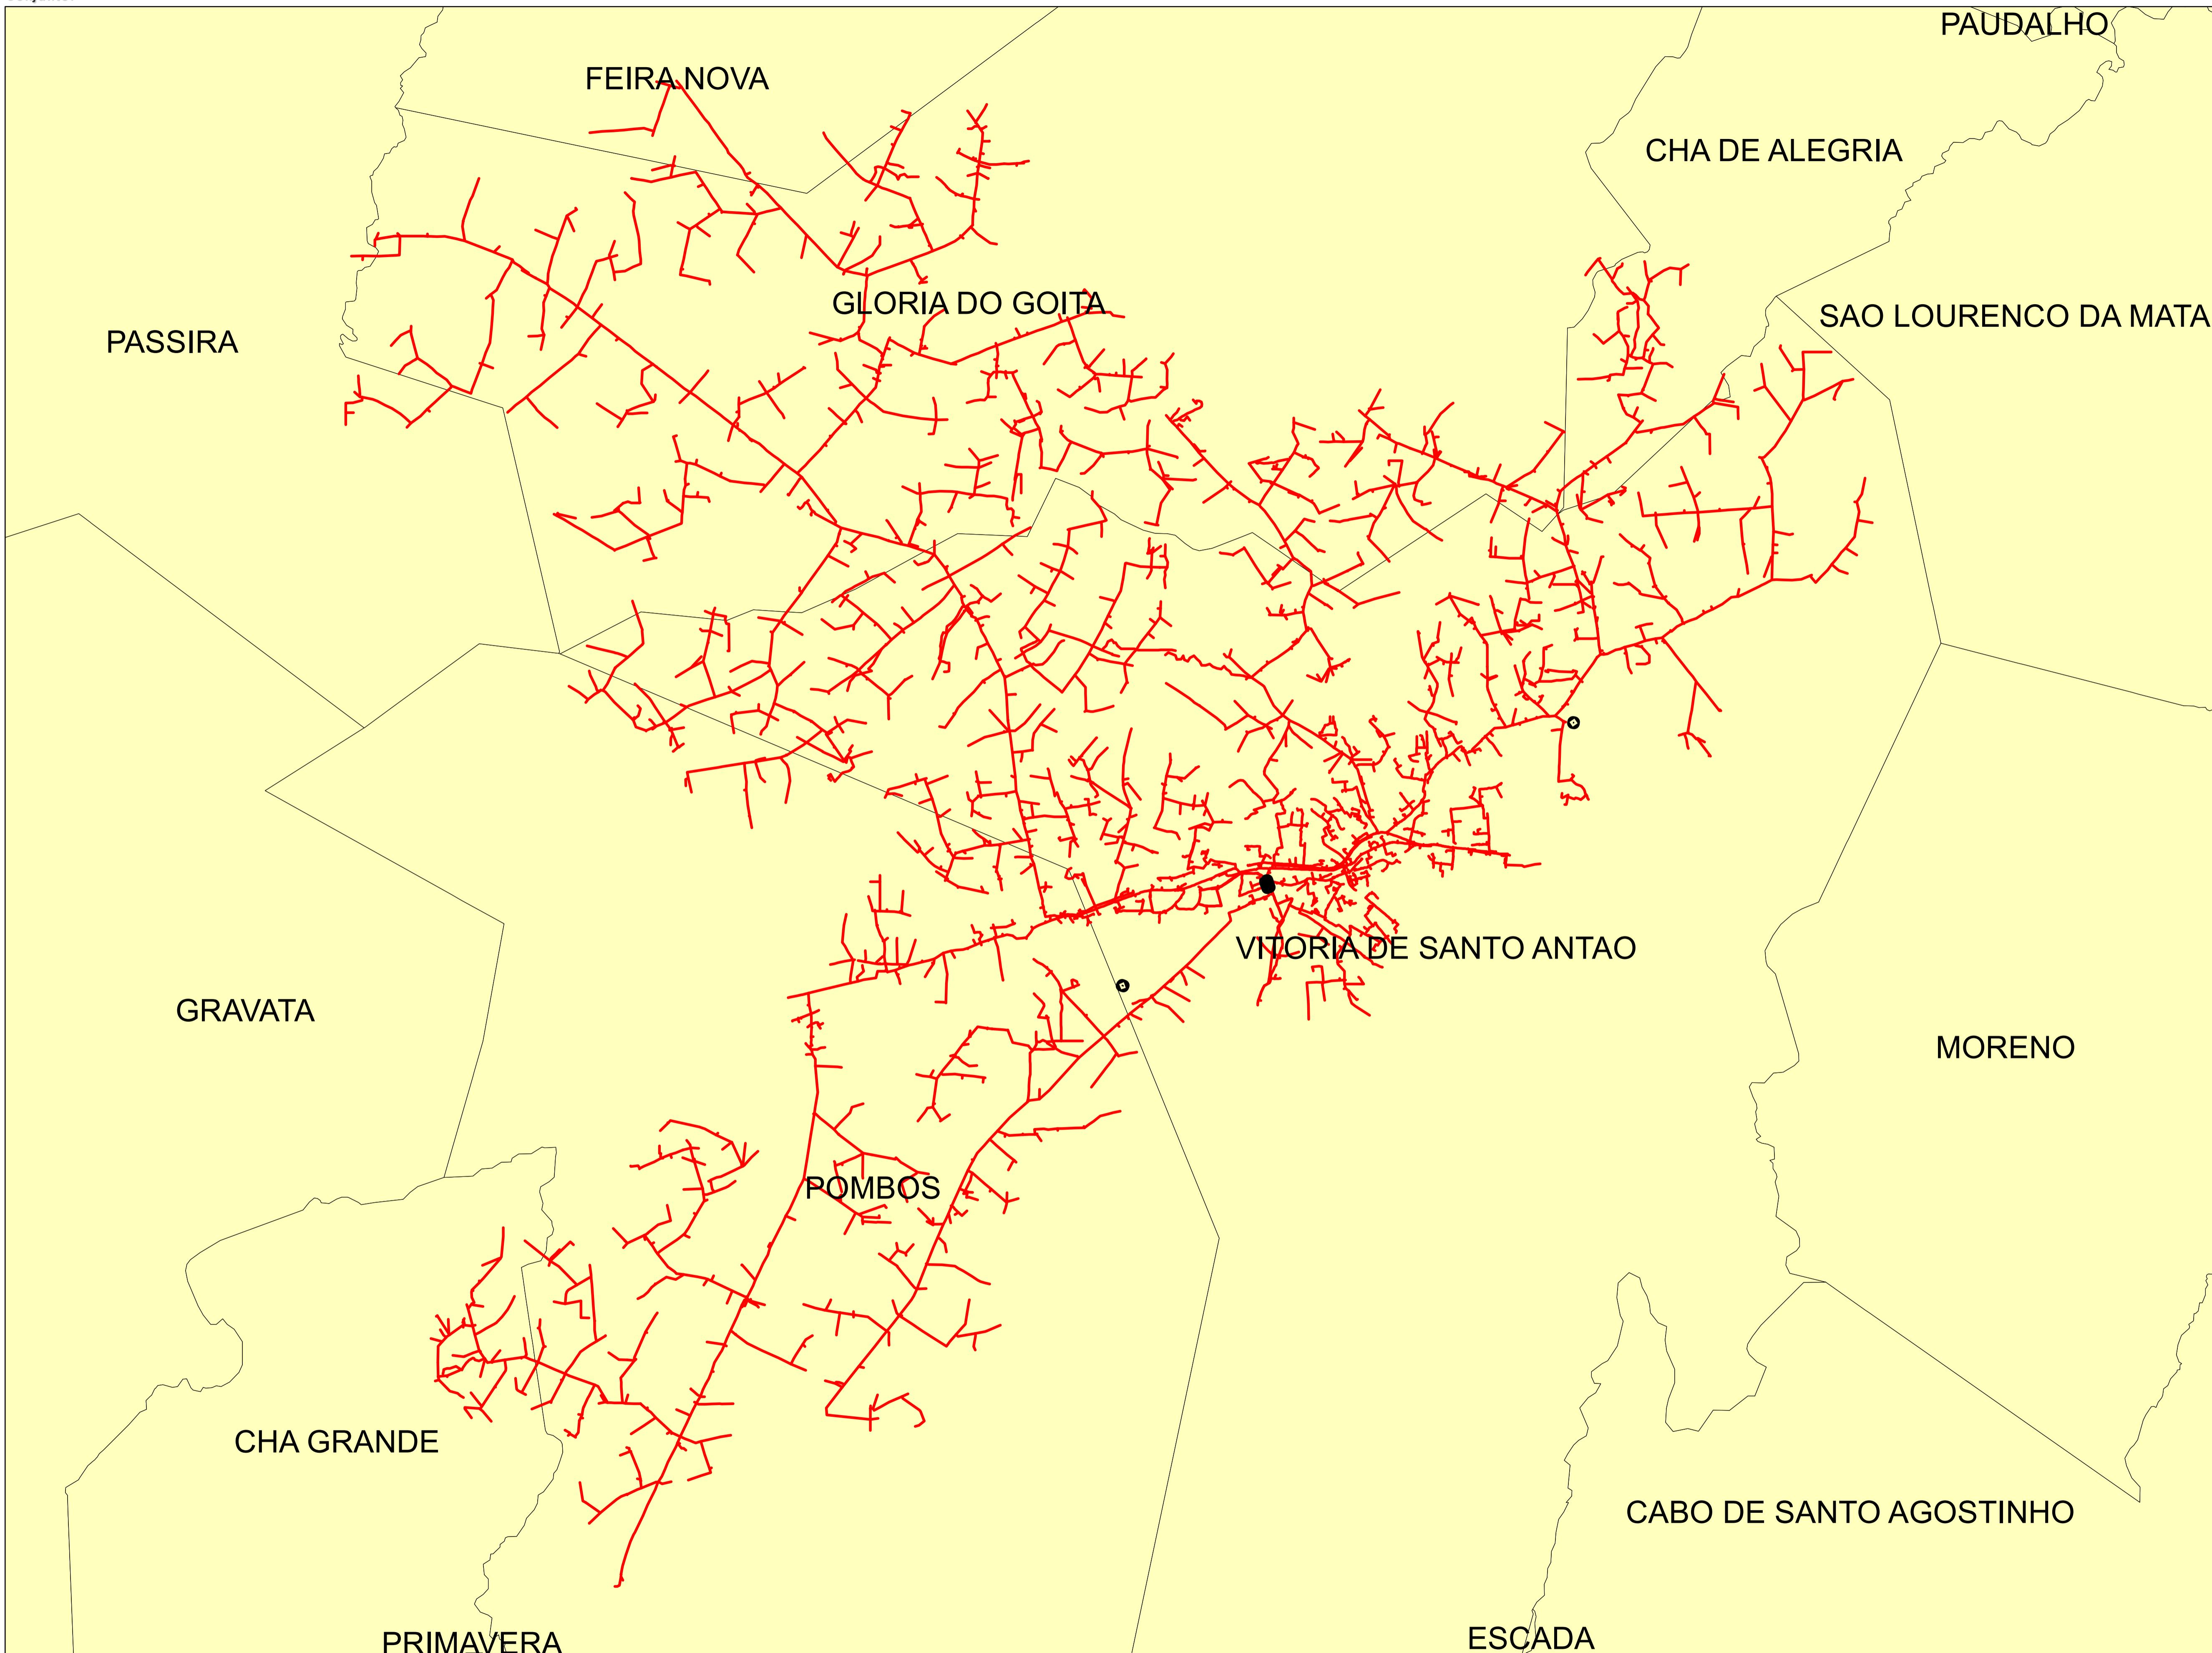

0 0,5 1 2 3 4 Kilometers

Legends	
SUBESTAÇÃO	(Black Square)
ALIMENTADOR	(Red Line)
MUNICÍPIO	(Light Yellow Area)

Descrição:	
CONJUNTO:	
Elaborado por:	
RBBS	Setor:
Data: 28/07/2022	Fonte dos dados: GSE
	Escala: 1:59.310

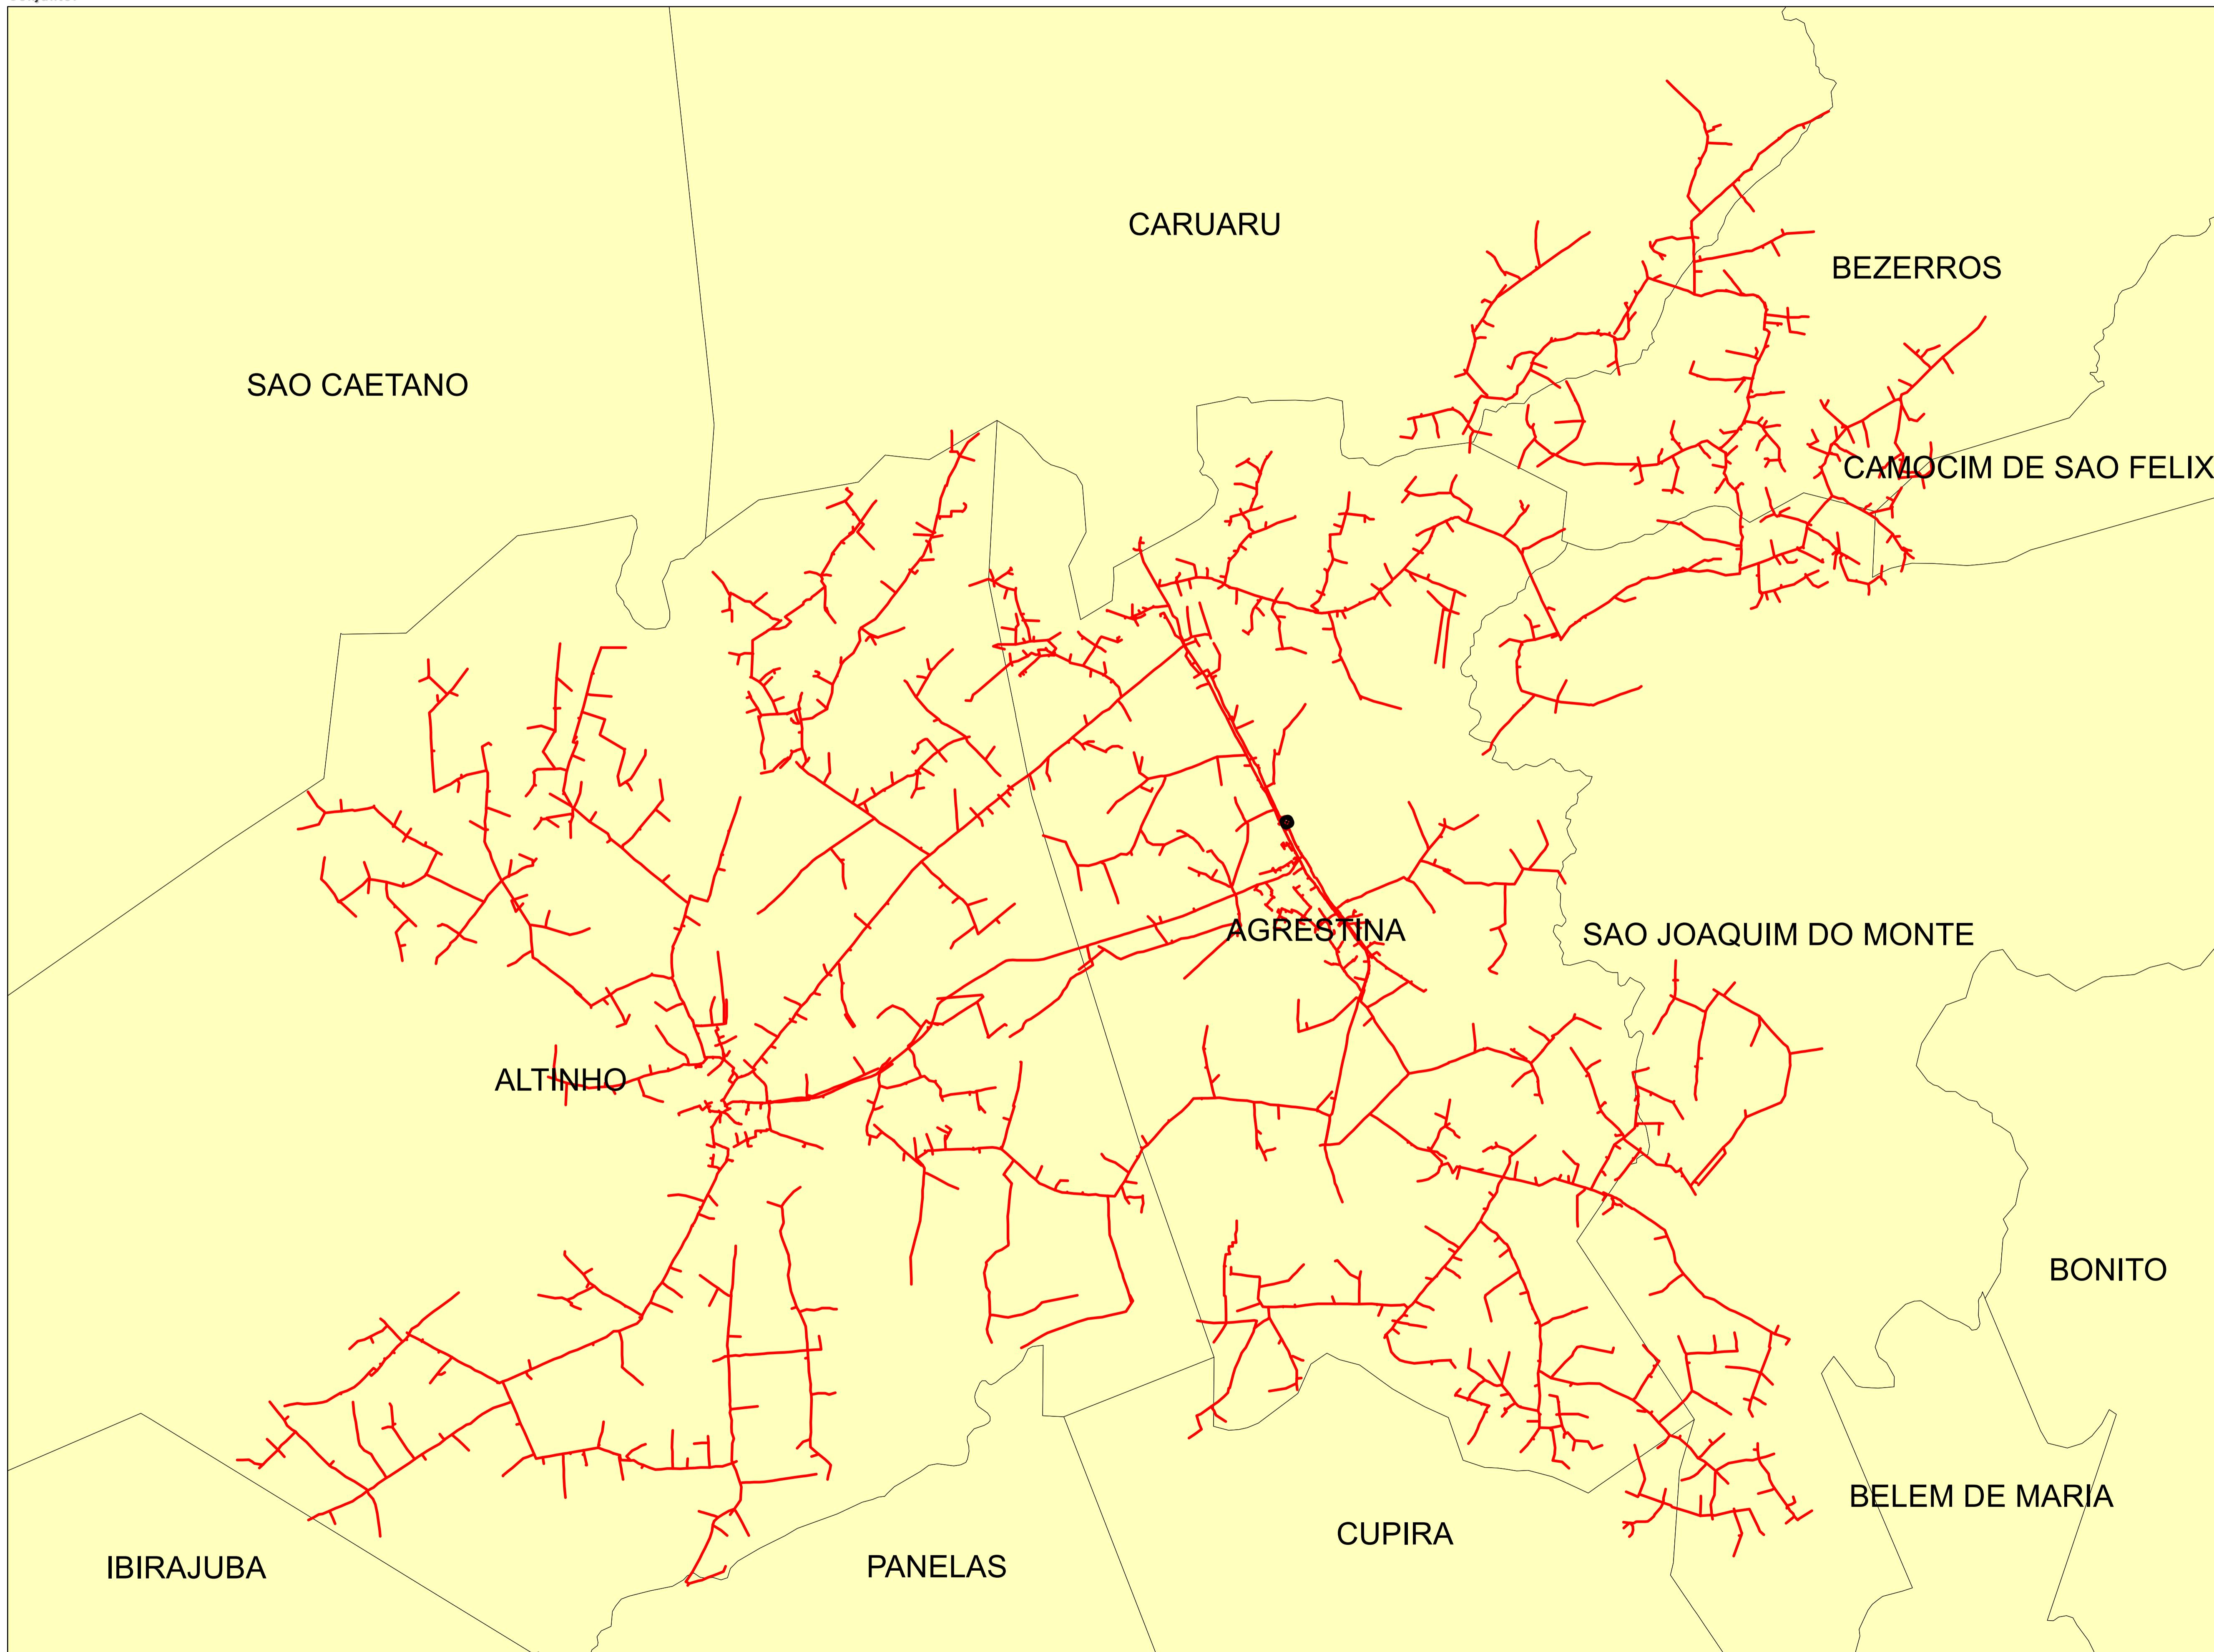


Legendas

- SUBESTAÇÃO
- ALIMENTADOR
- MUNICIPIO


0 0.5 1 2 3 4 Kilometers

Descrição:	
CONJUNTO:	
Elaborado por:	
RBBS	RBBS
Data:	
28/07/2022	Fonte dos dados:
GSE	Escala:
	1:65.180

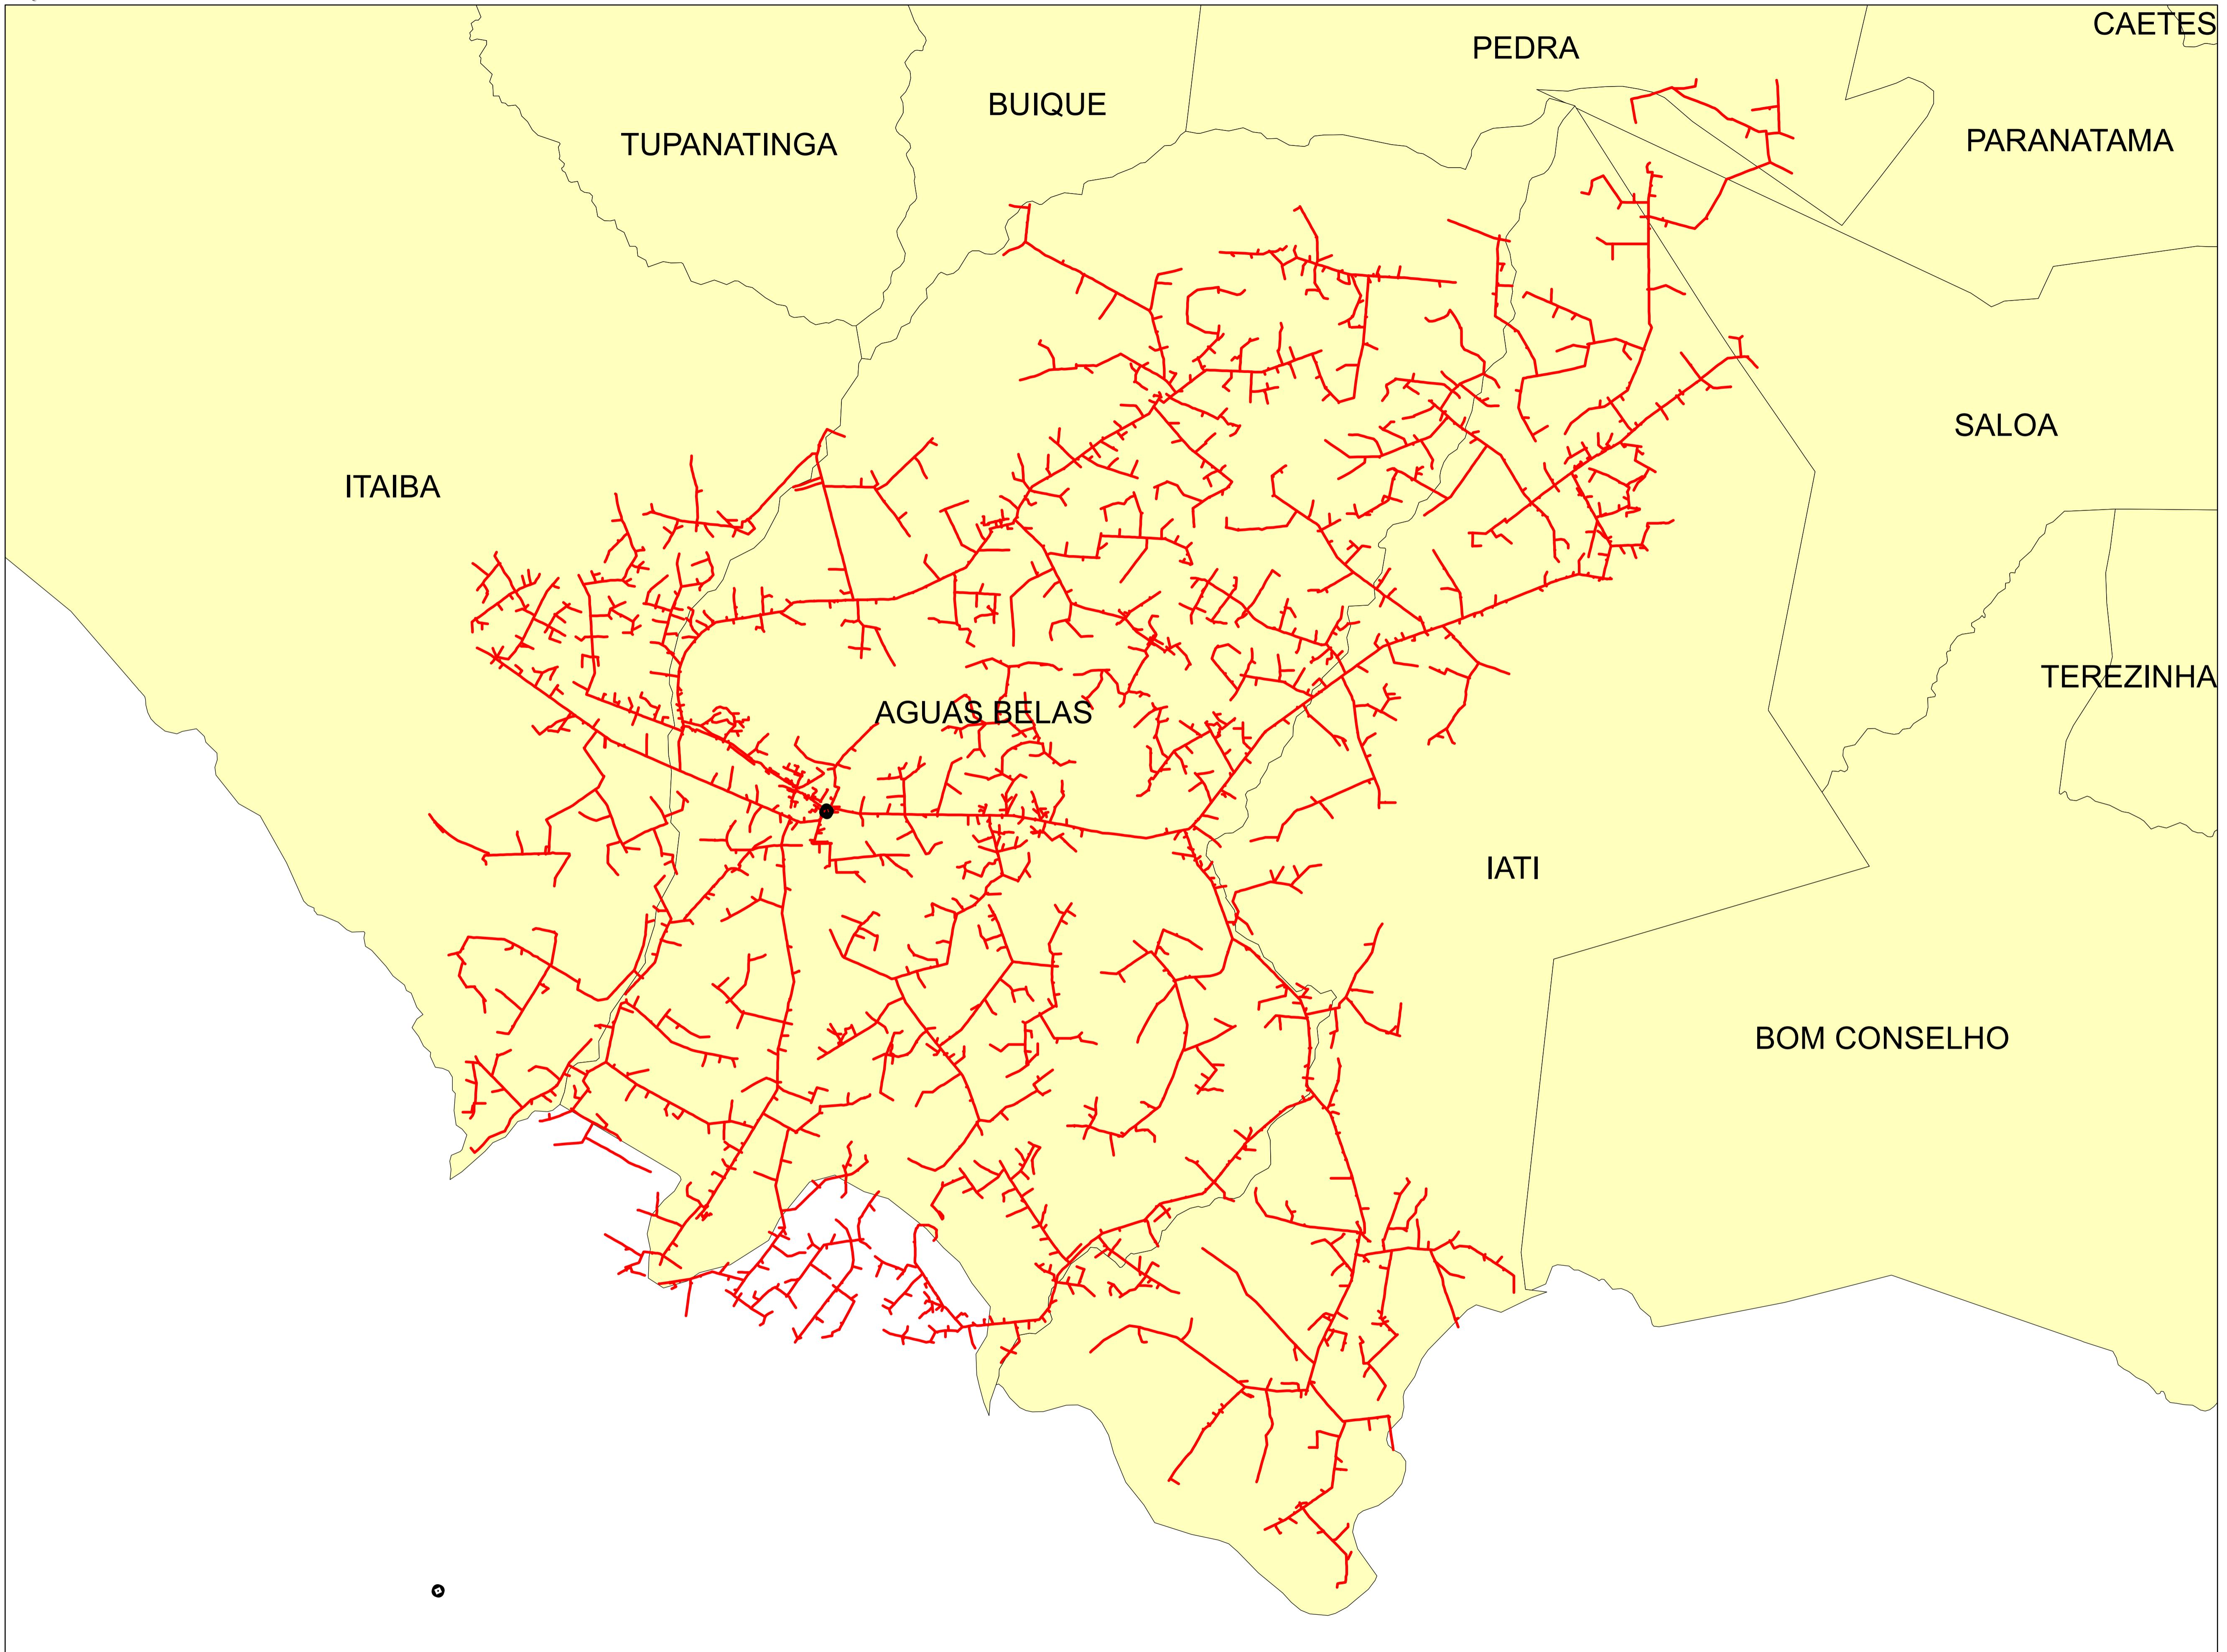

0 1 2 4 6 8 Kilometers

Descrição:	
CONJUNTO:	
Elaborado por:	
Data:	
Fonte dos dados:	
Setor:	
RBBS	RBBS
28/07/2022	Escala:
GSE	1:115.170

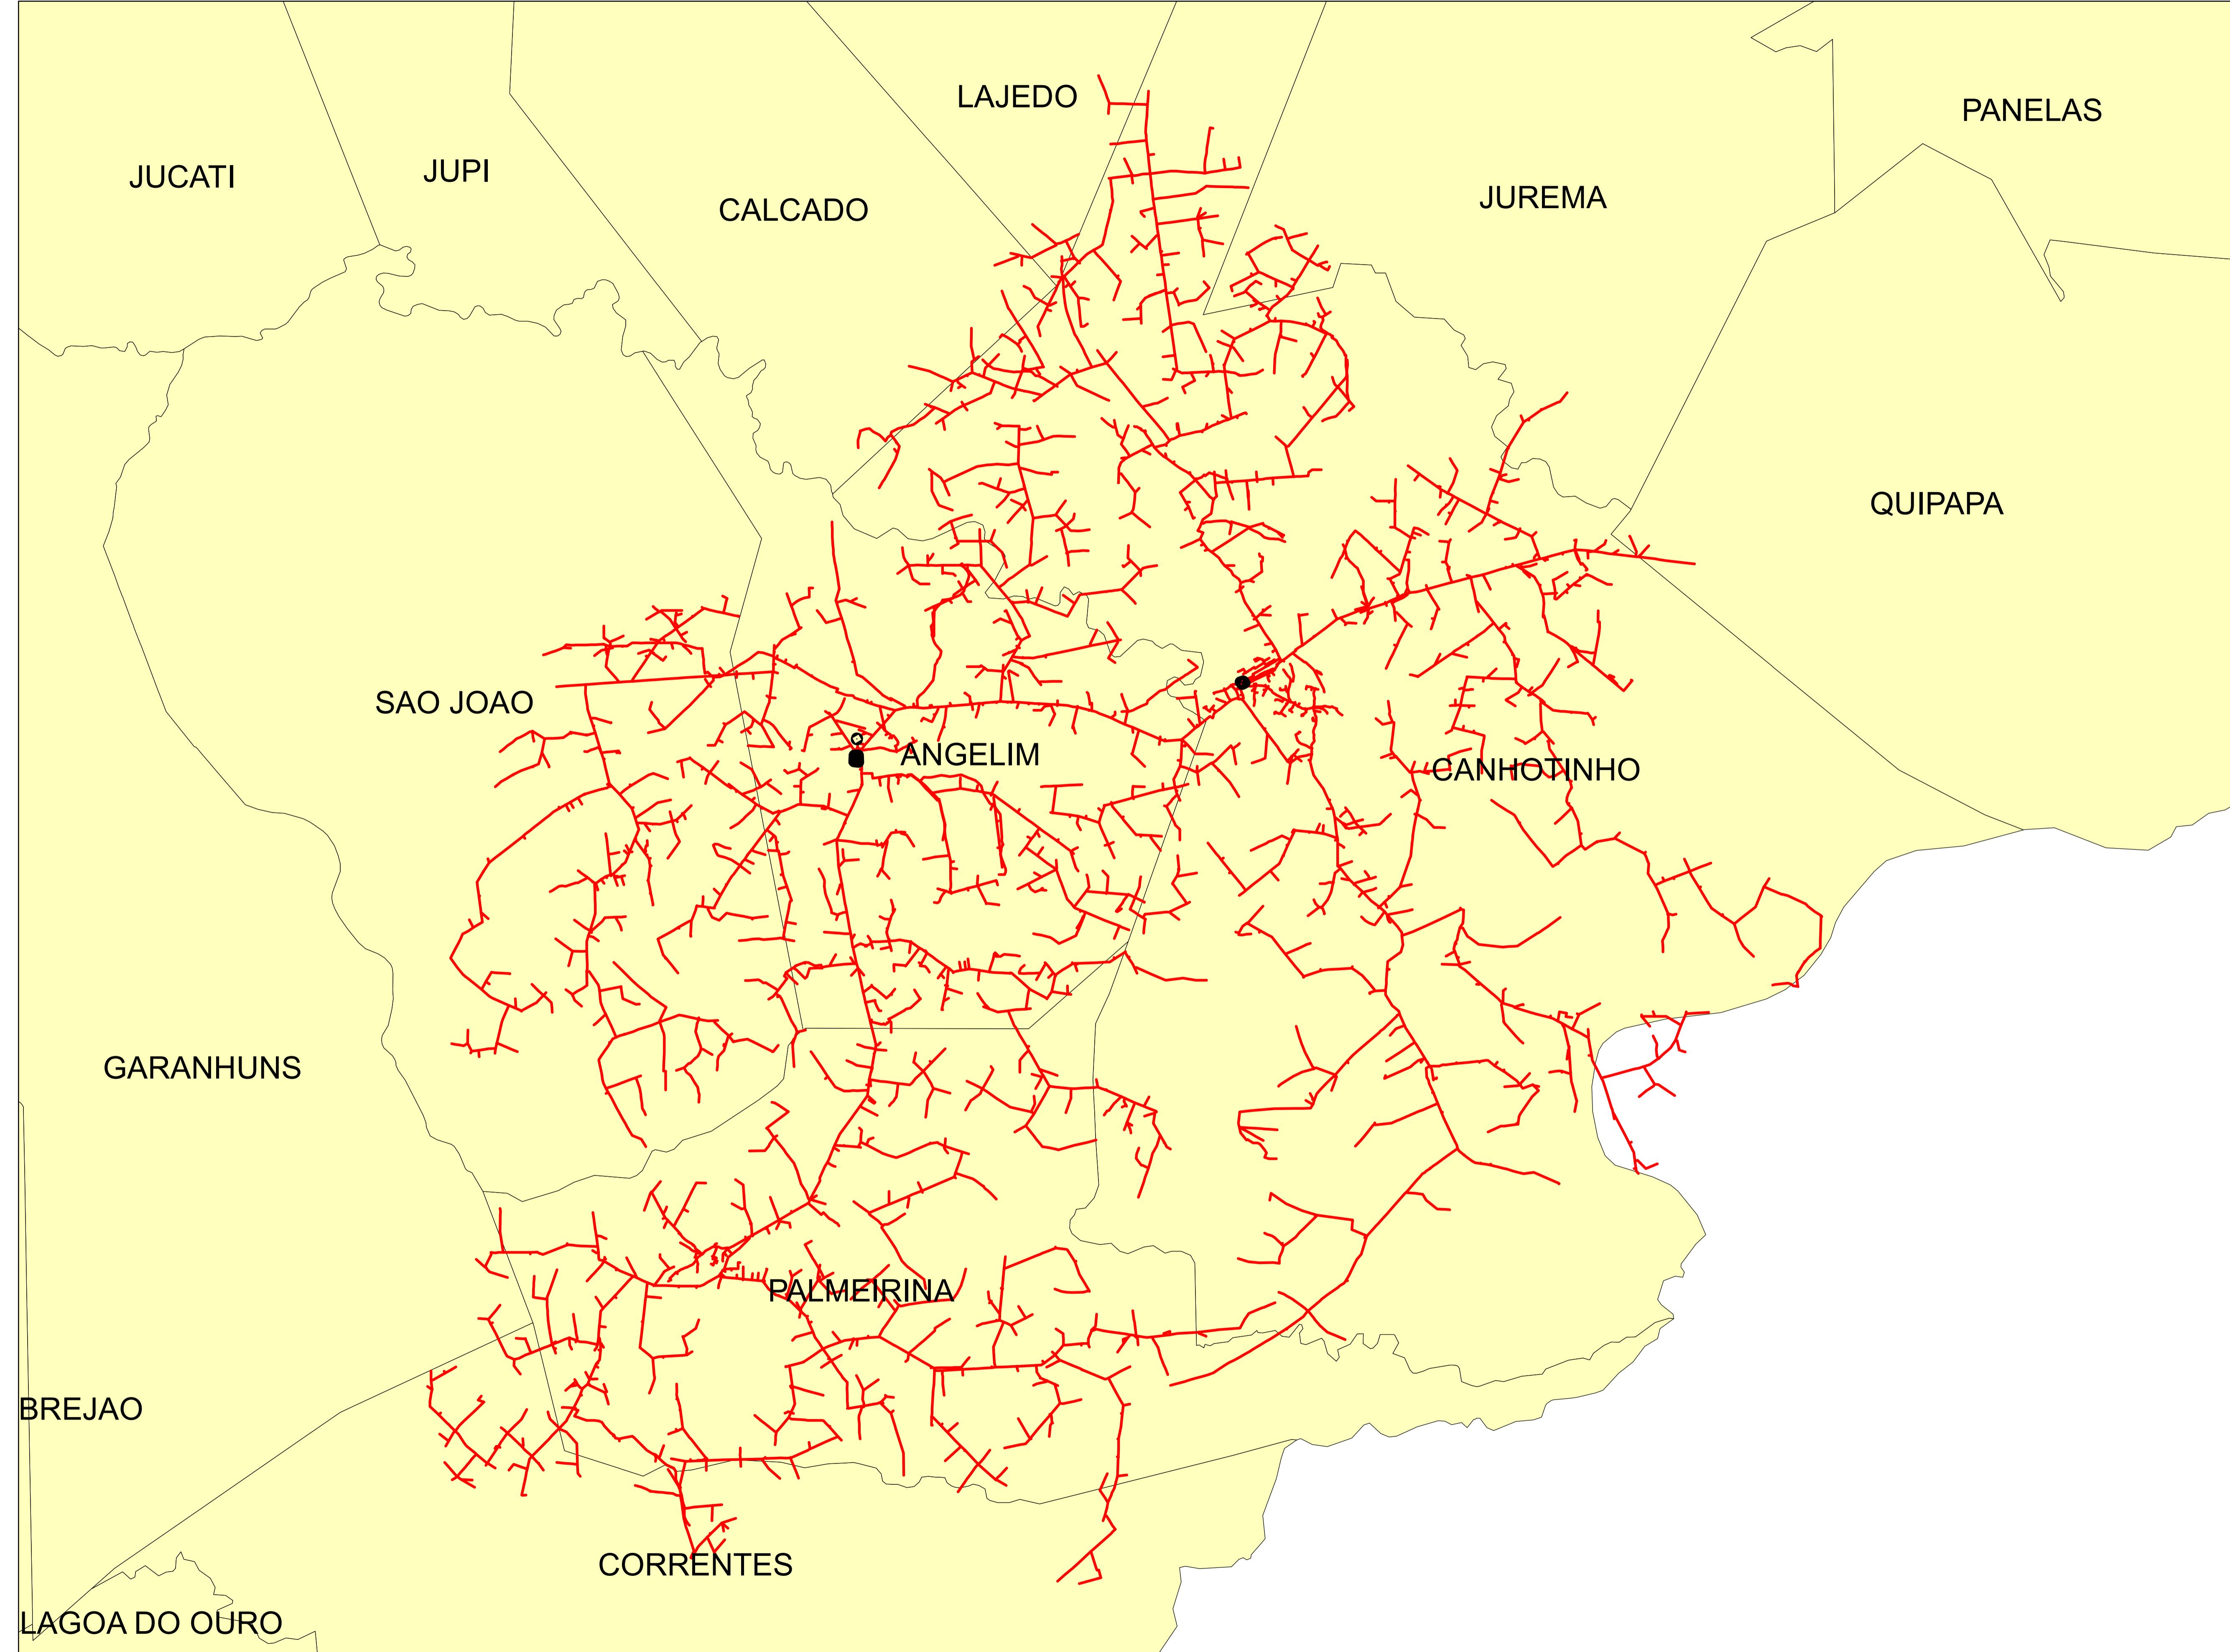


Legendas

- SUBESTAÇÃO
- ALIMENTADOR
- MUNICÍPIO

0 0.75 1.5 3 4.5 6 Kilometers

Descrição:	
CONJUNTO:	
Elaborado por:	
RBBS	RBBS
Data:	28/07/2022
Fonte dos dados:	GSE
Escala:	1:78.530

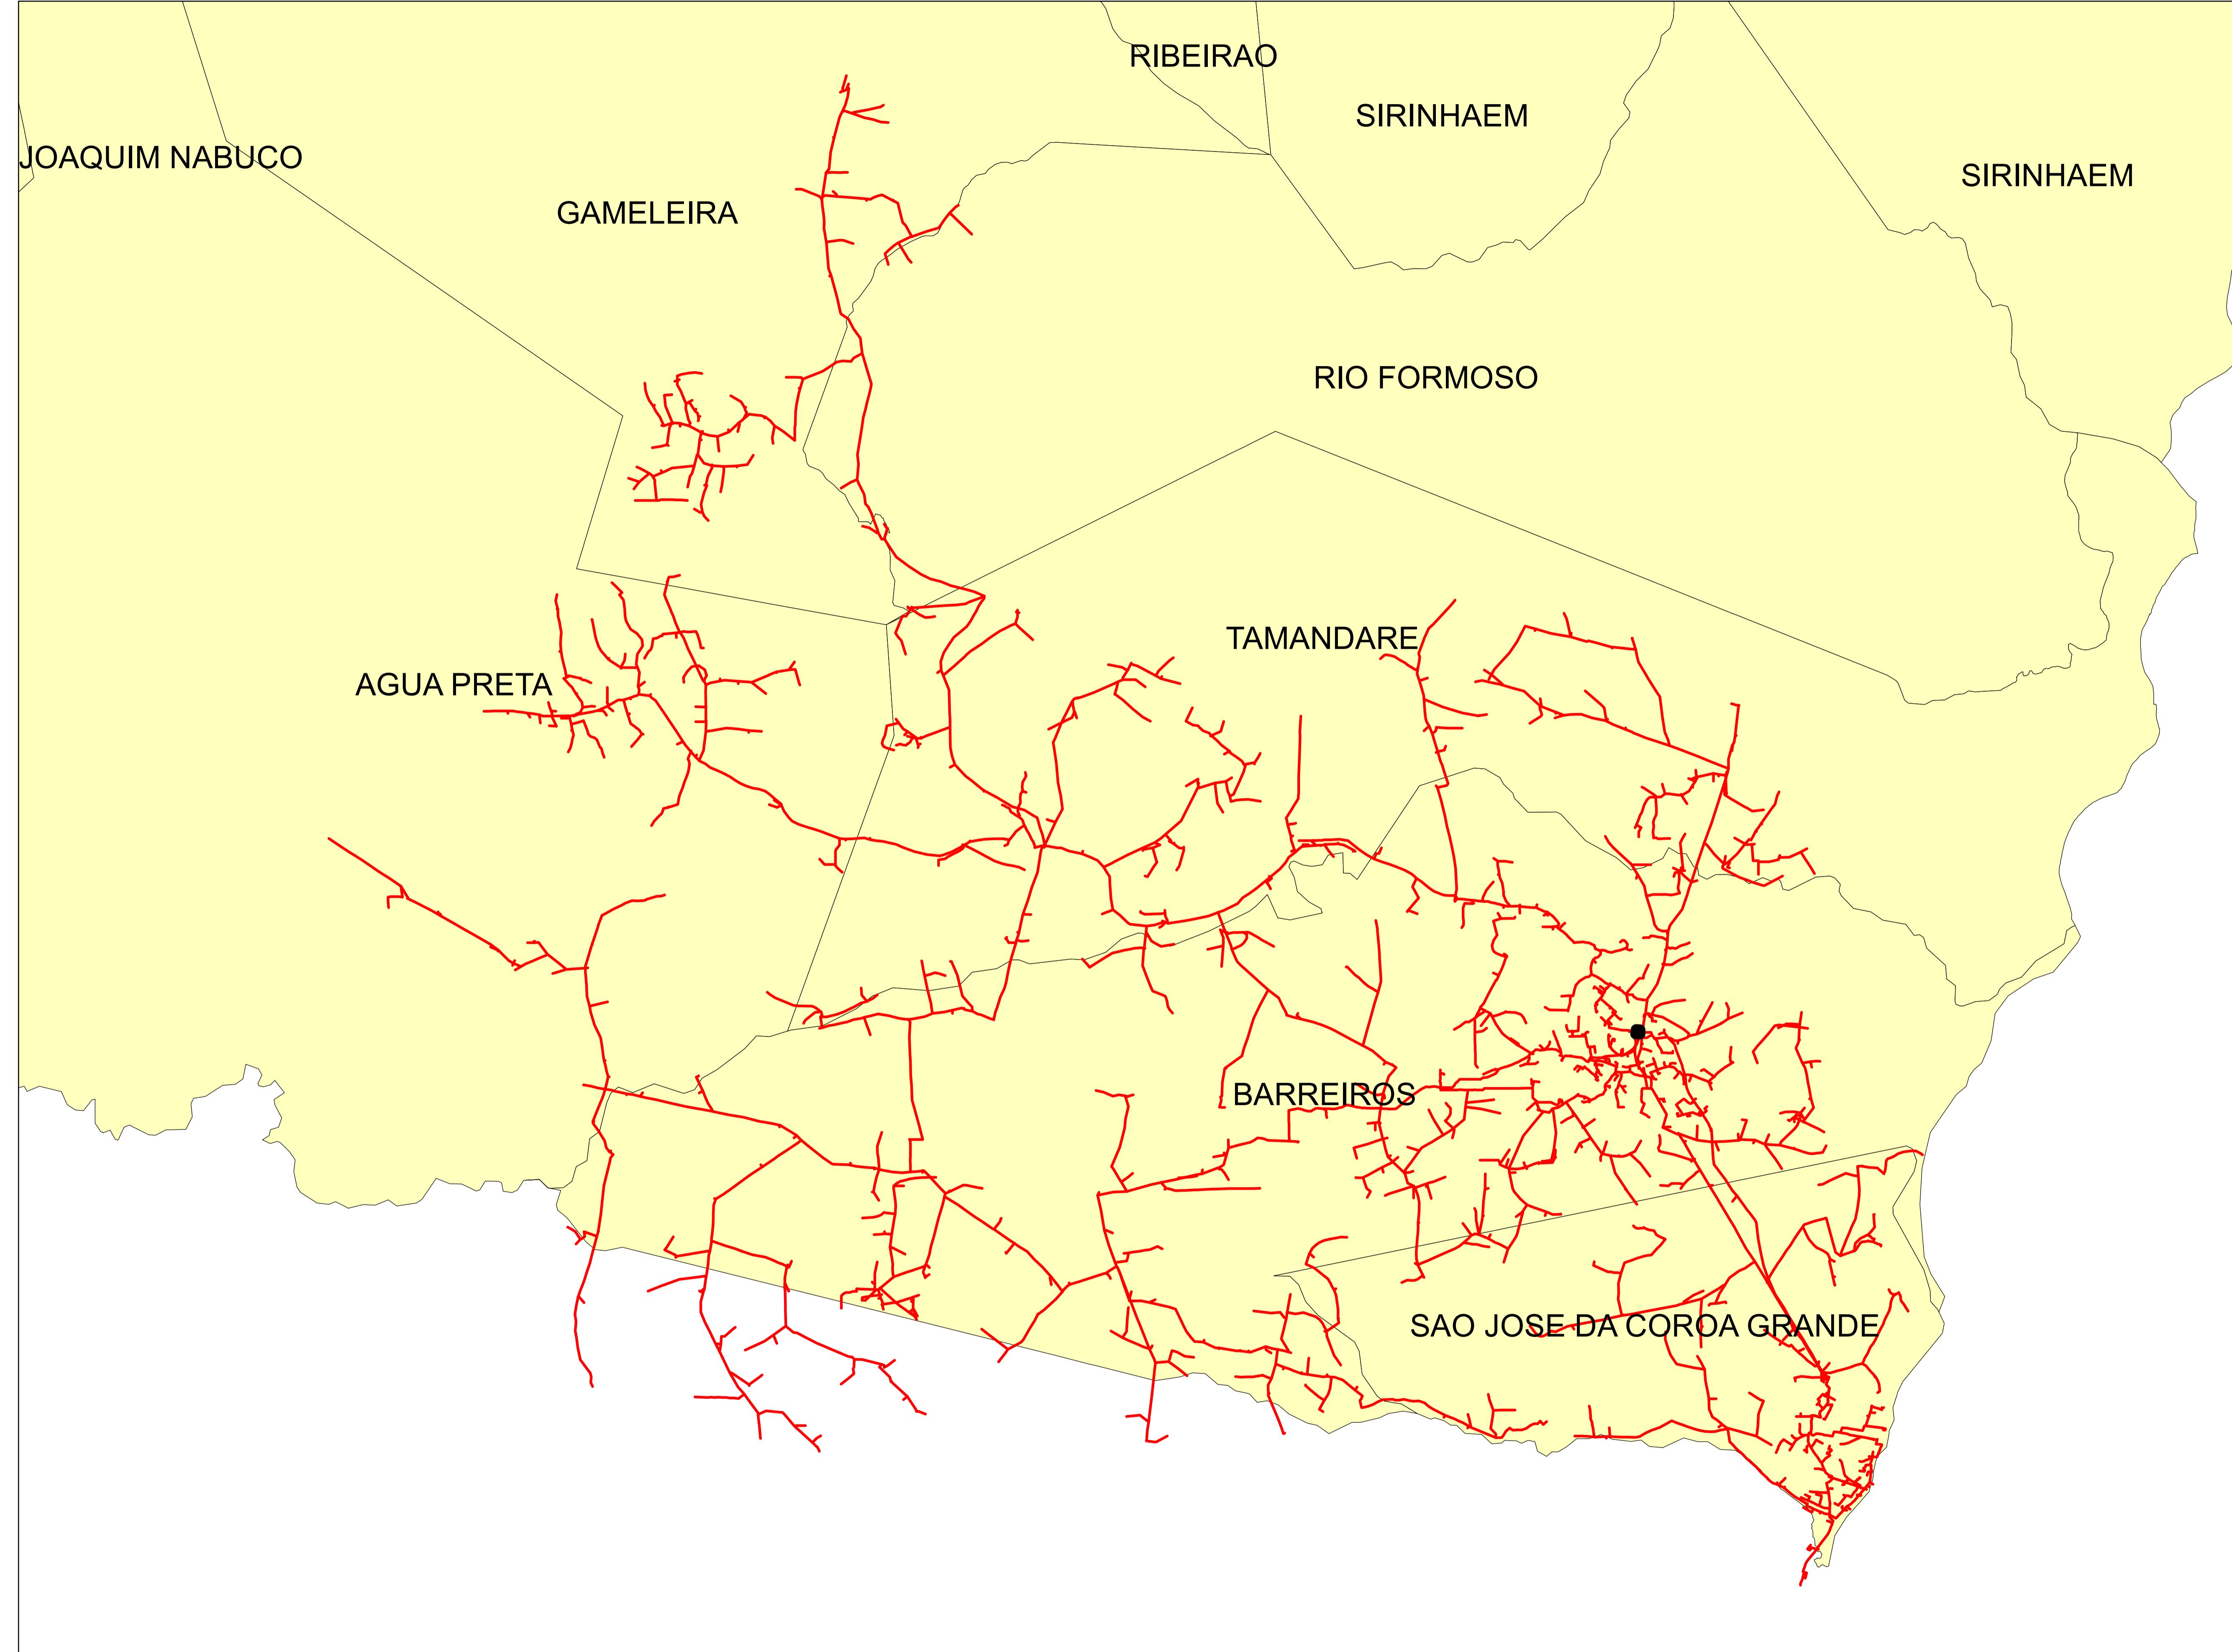


Legendas

- SUBESTAÇÃO
- ALIMENTADOR
- MUNICIPIO

0 0,75 1,5 3 4,5 6 Kilometers

Descrição:	
CONJUNTO:	
Elaborado por:	
Setor:	
Data:	
RBBS	RBBS
28/07/2022	Fonte dos dados:
GSE	Escala:
	1:70.560

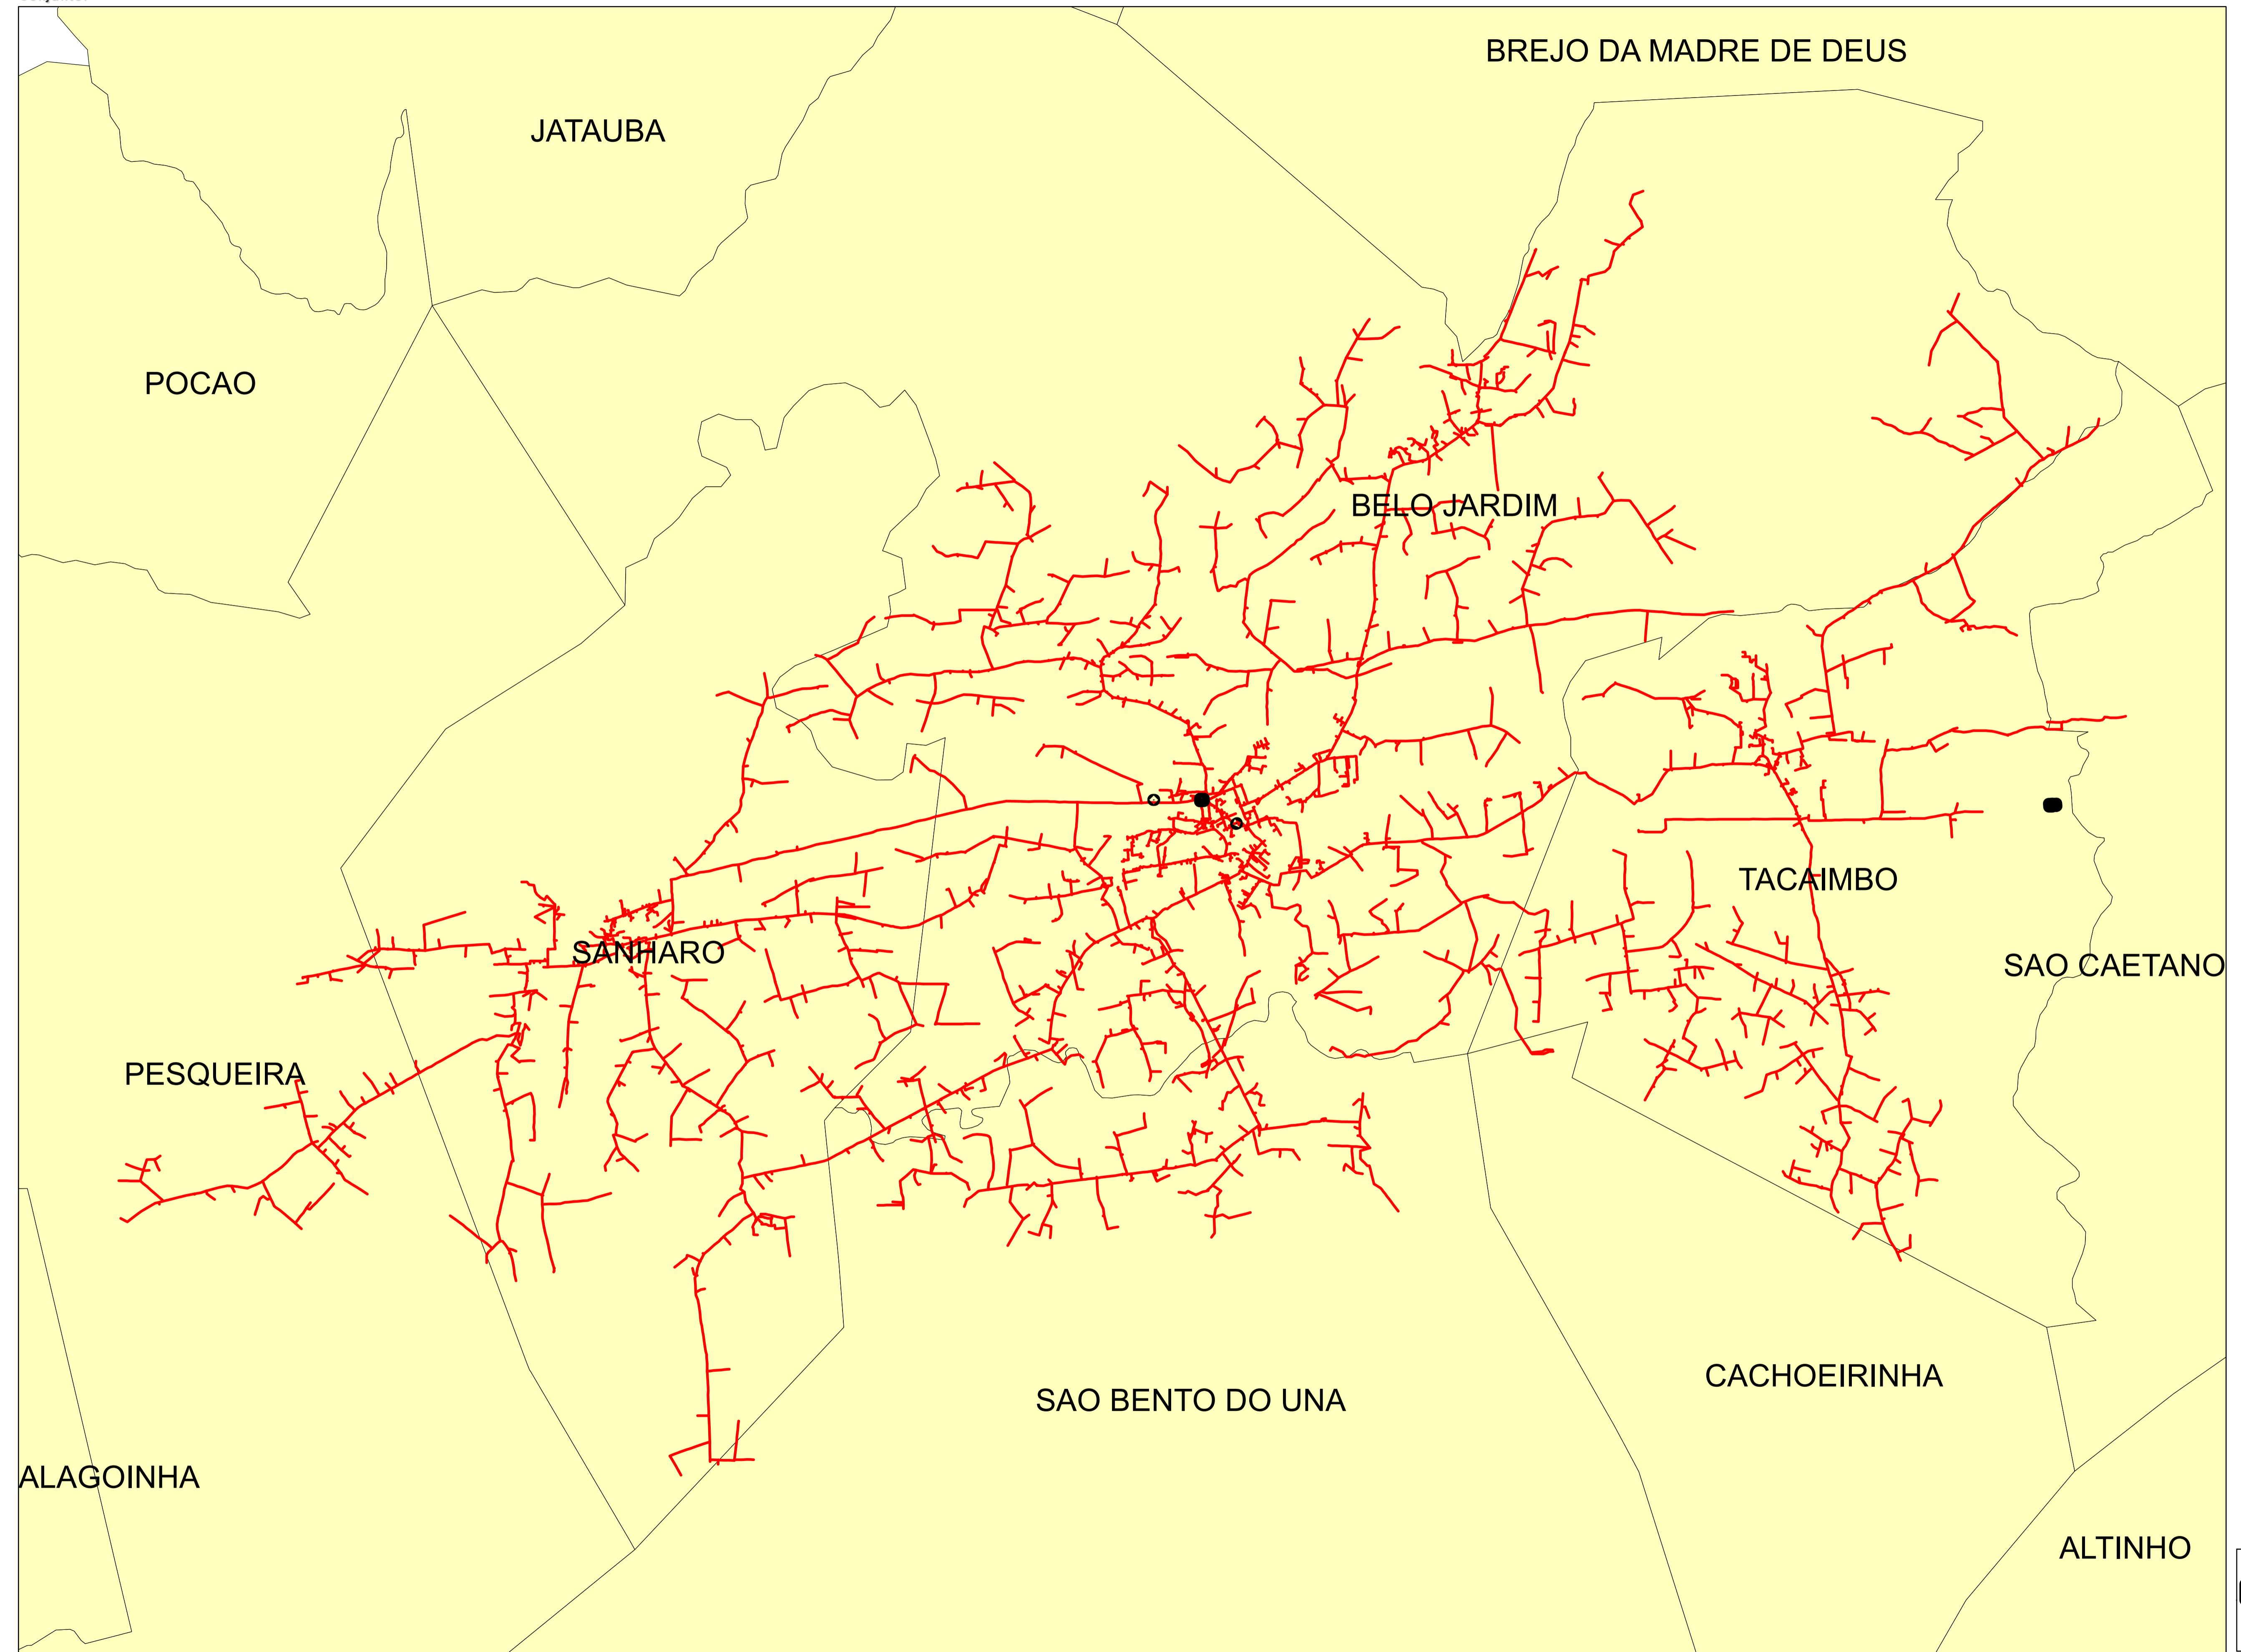


Legendas

- SUBESTAÇÃO
- ALIMENTADOR
- MUNICÍPIO

0 0,75 1,5 3 4,5 6 Kilometers

Descrição:	
CONJUNTO:	
Elaborado por:	
Setor:	
Data:	
RBBS	RBBS
28/07/2022	Fonte dos dados:
GSE	Escala:
	1:82.890

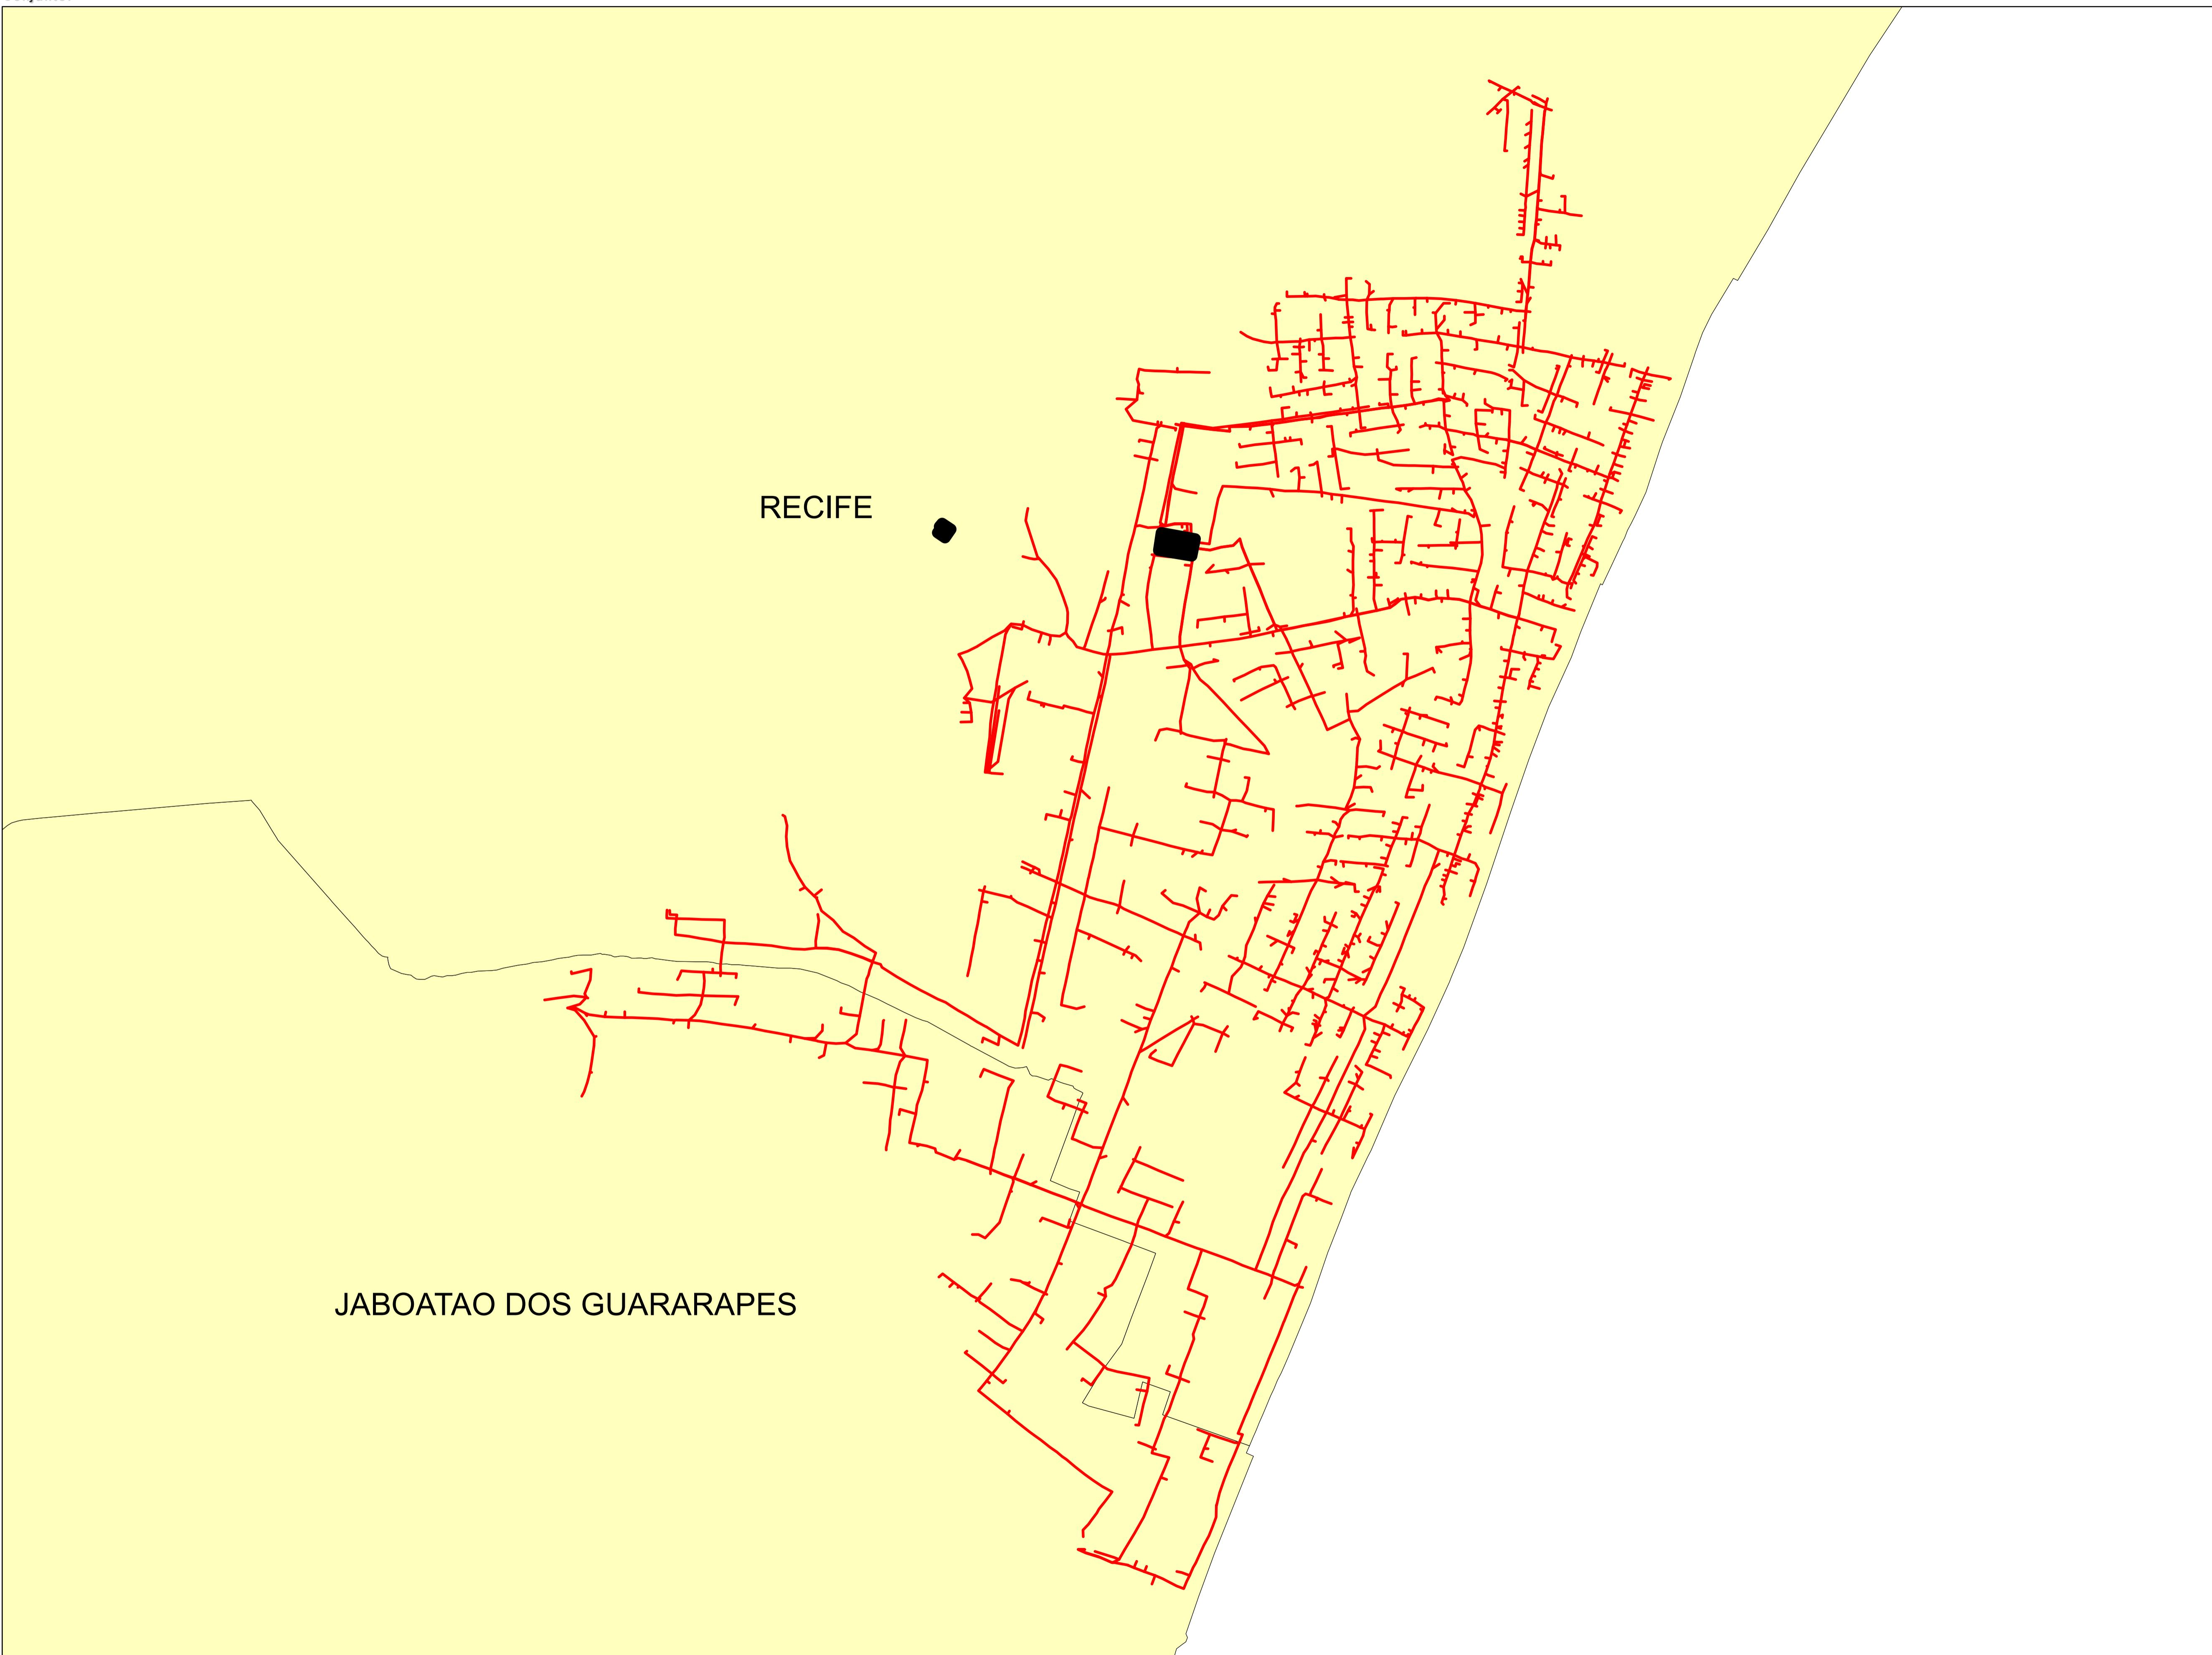


Legendas

SUBESTAÇÃO
ALIMENTADOR
MUNICIPIO

0 0.1 0.2 0.4 0.6 0.8 Kilometers

Descrição:	
CONJUNTO:	
Elaborado por:	
Setor:	
Data:	
RBBS	RBBS
28/07/2022	Fonte dos dados:
GSE	Escala:
	1:9.960

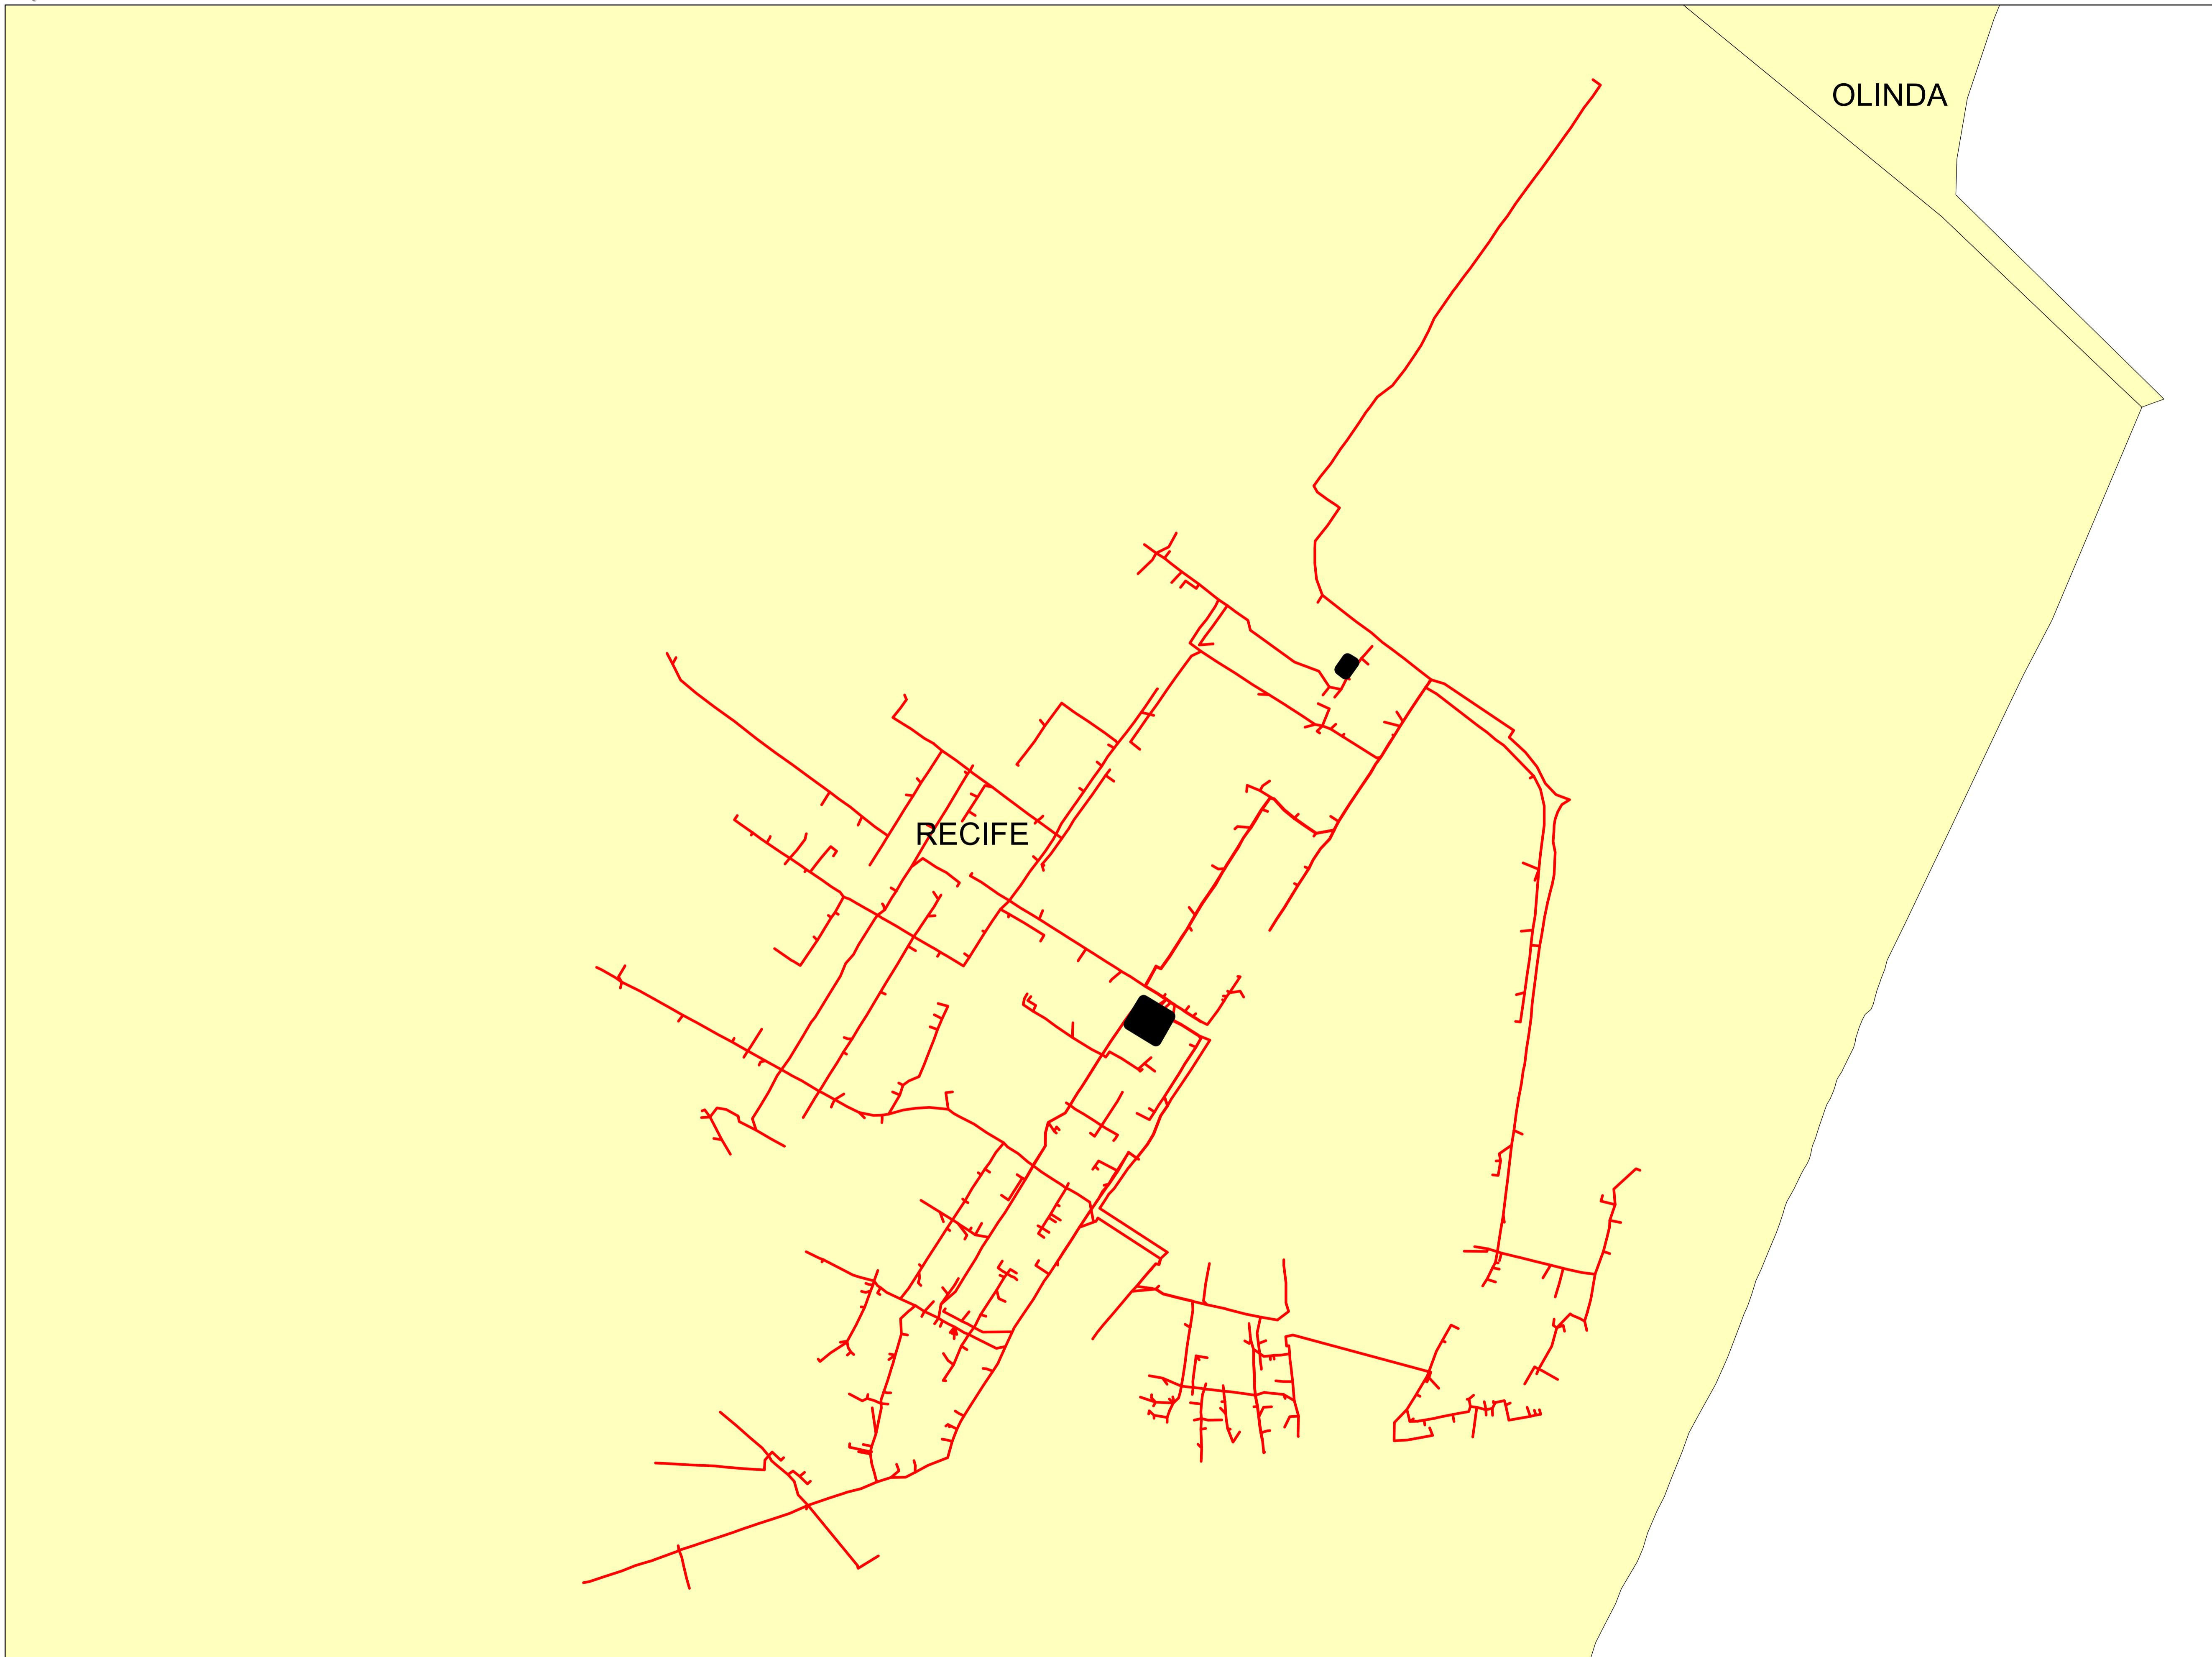


Legendas

[Black square]	SUBESTAÇÃO
[Red line]	ALIMENTADOR
[Light yellow shaded area]	MUNICIPIO

0 0,05 0,1 0,2 0,3 0,4 Kilometers

Descrição:	
CONJUNTO:	
Elaborado por:	
Setor:	
Data:	
RBBS	RBBS
28/07/2022	Fonte dos dados:
GSE	Escala:
	1:6.400

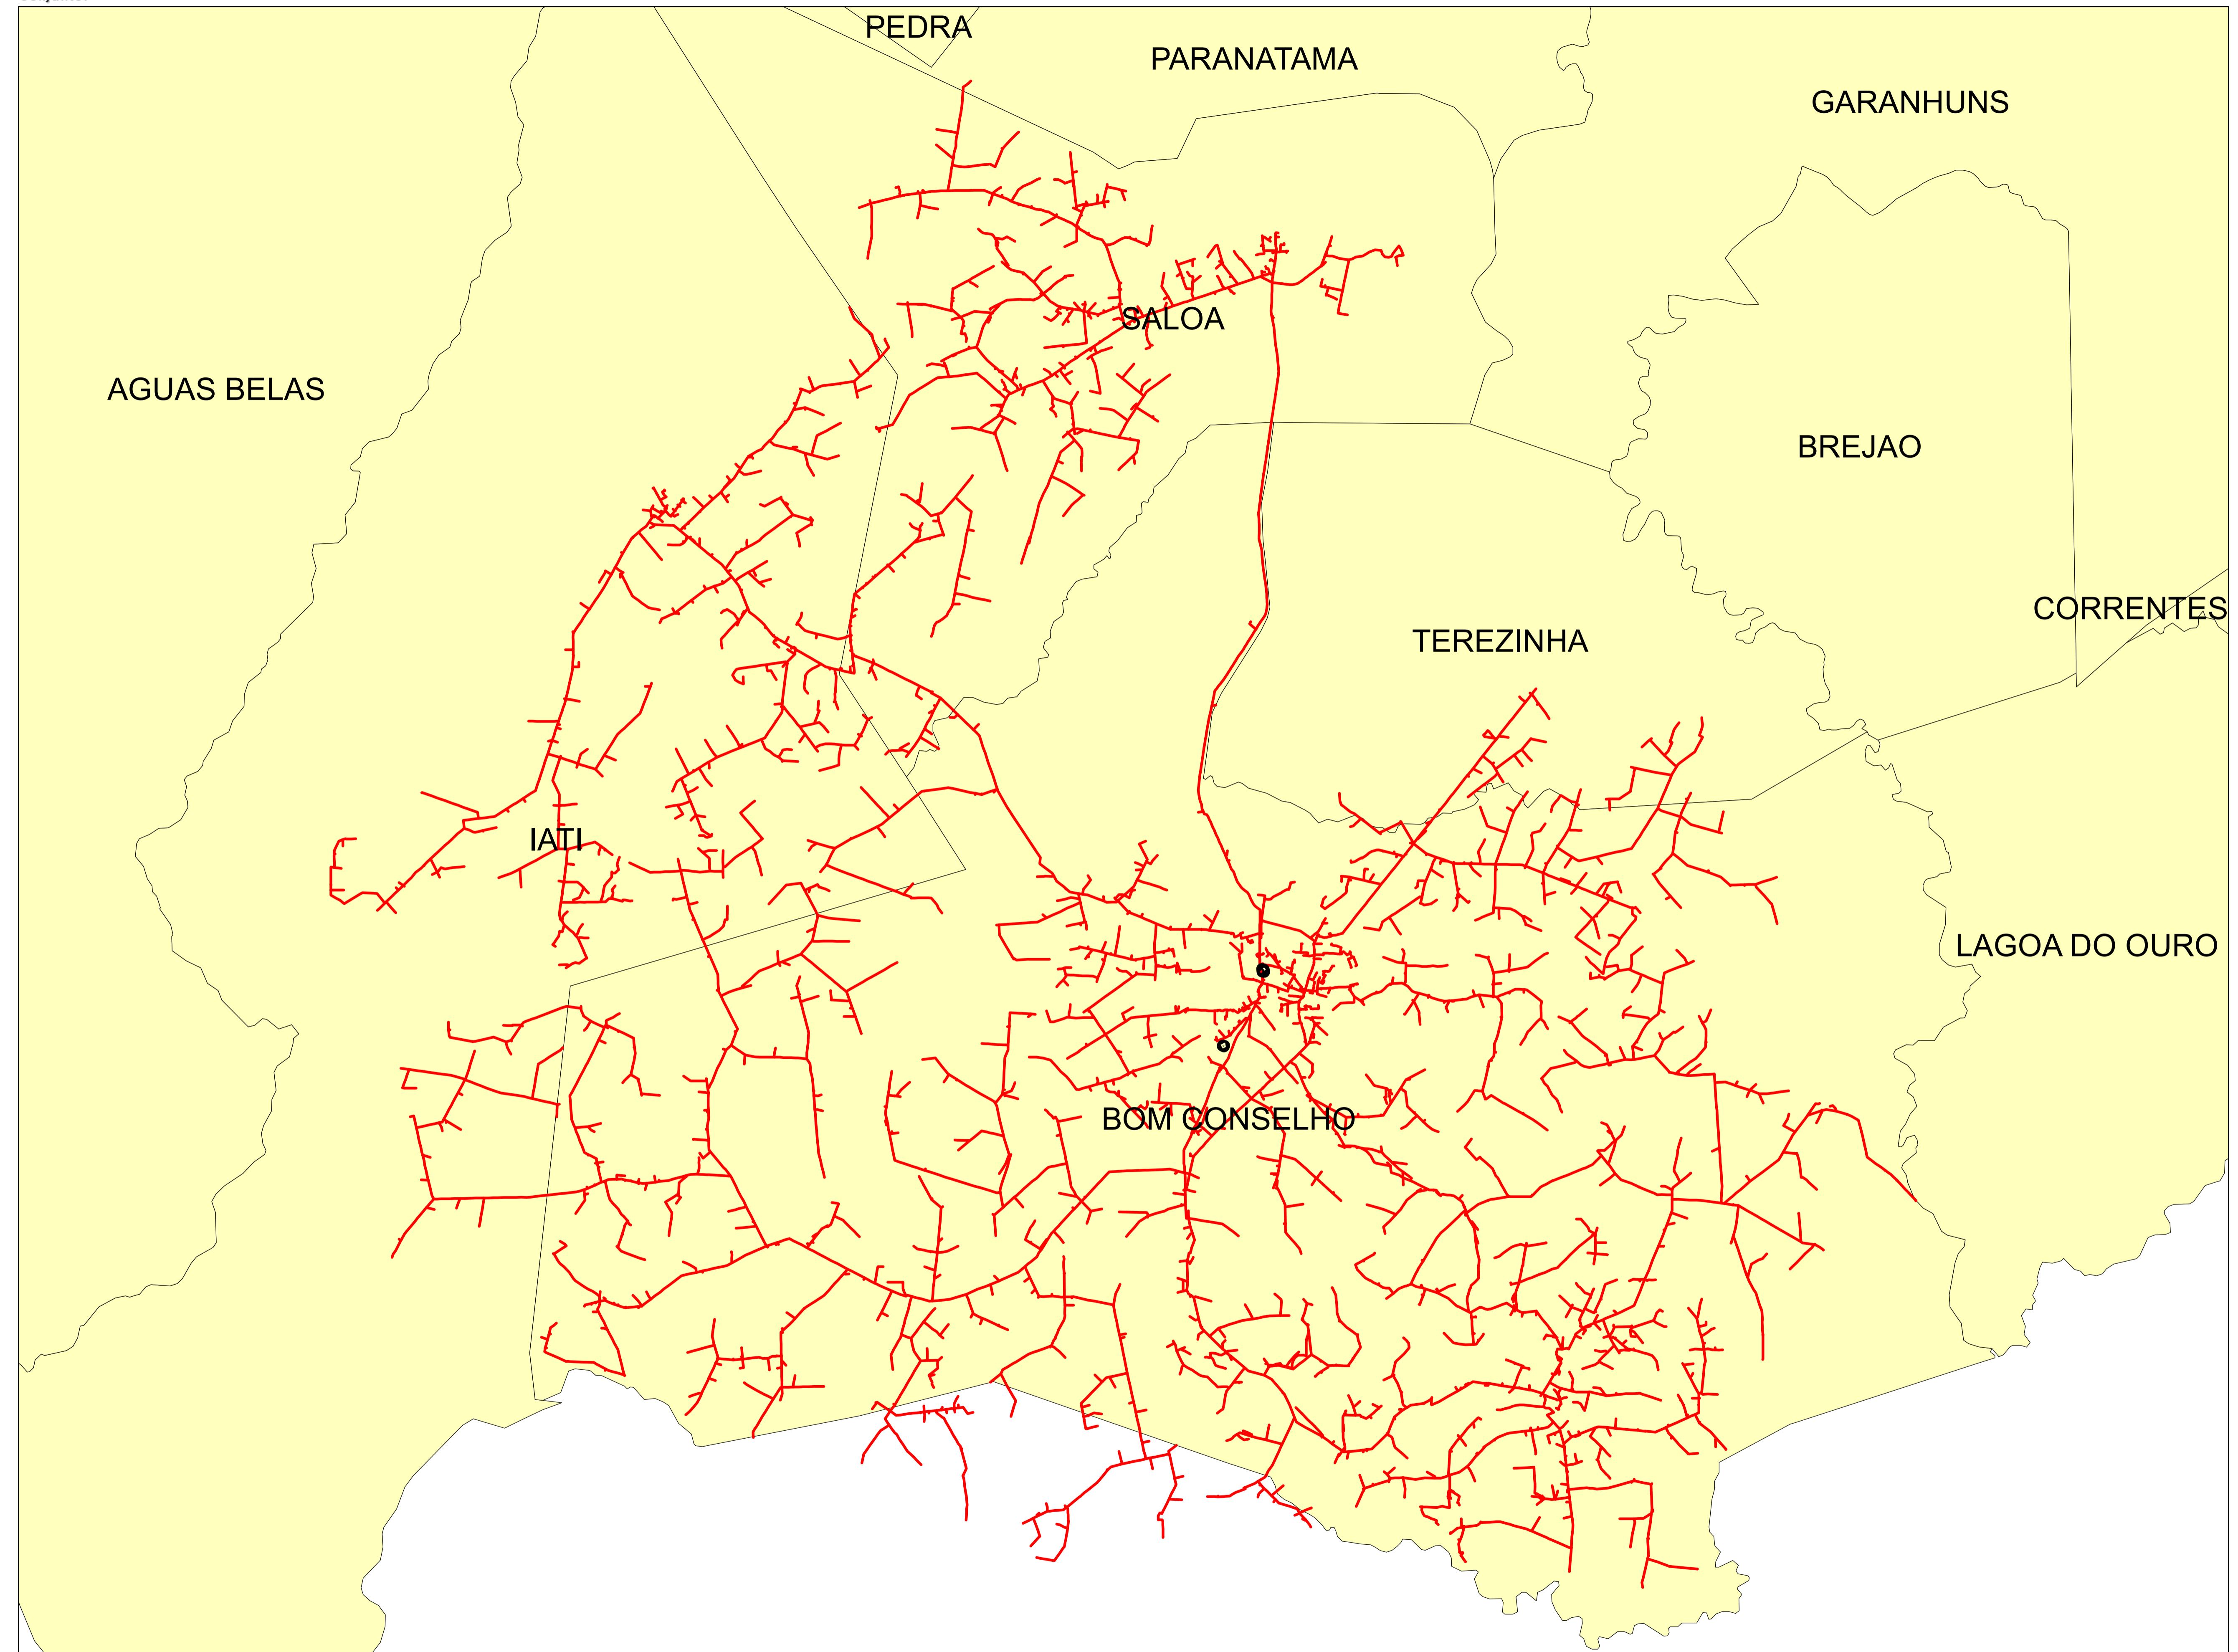


Legendas

- SUBESTAÇÃO (black square)
- ALIMENTADOR (red line)
- MUNICIPIO (light yellow)

0 0,75 1,5 3 4,5 6 Kilometers

Descrição:	
CONJUNTO:	
Elaborado por:	Setor:
RBBS	RBBS
Data: 28/07/2022	Fonte dos dados: Escala:
	GSE
	1:91.870

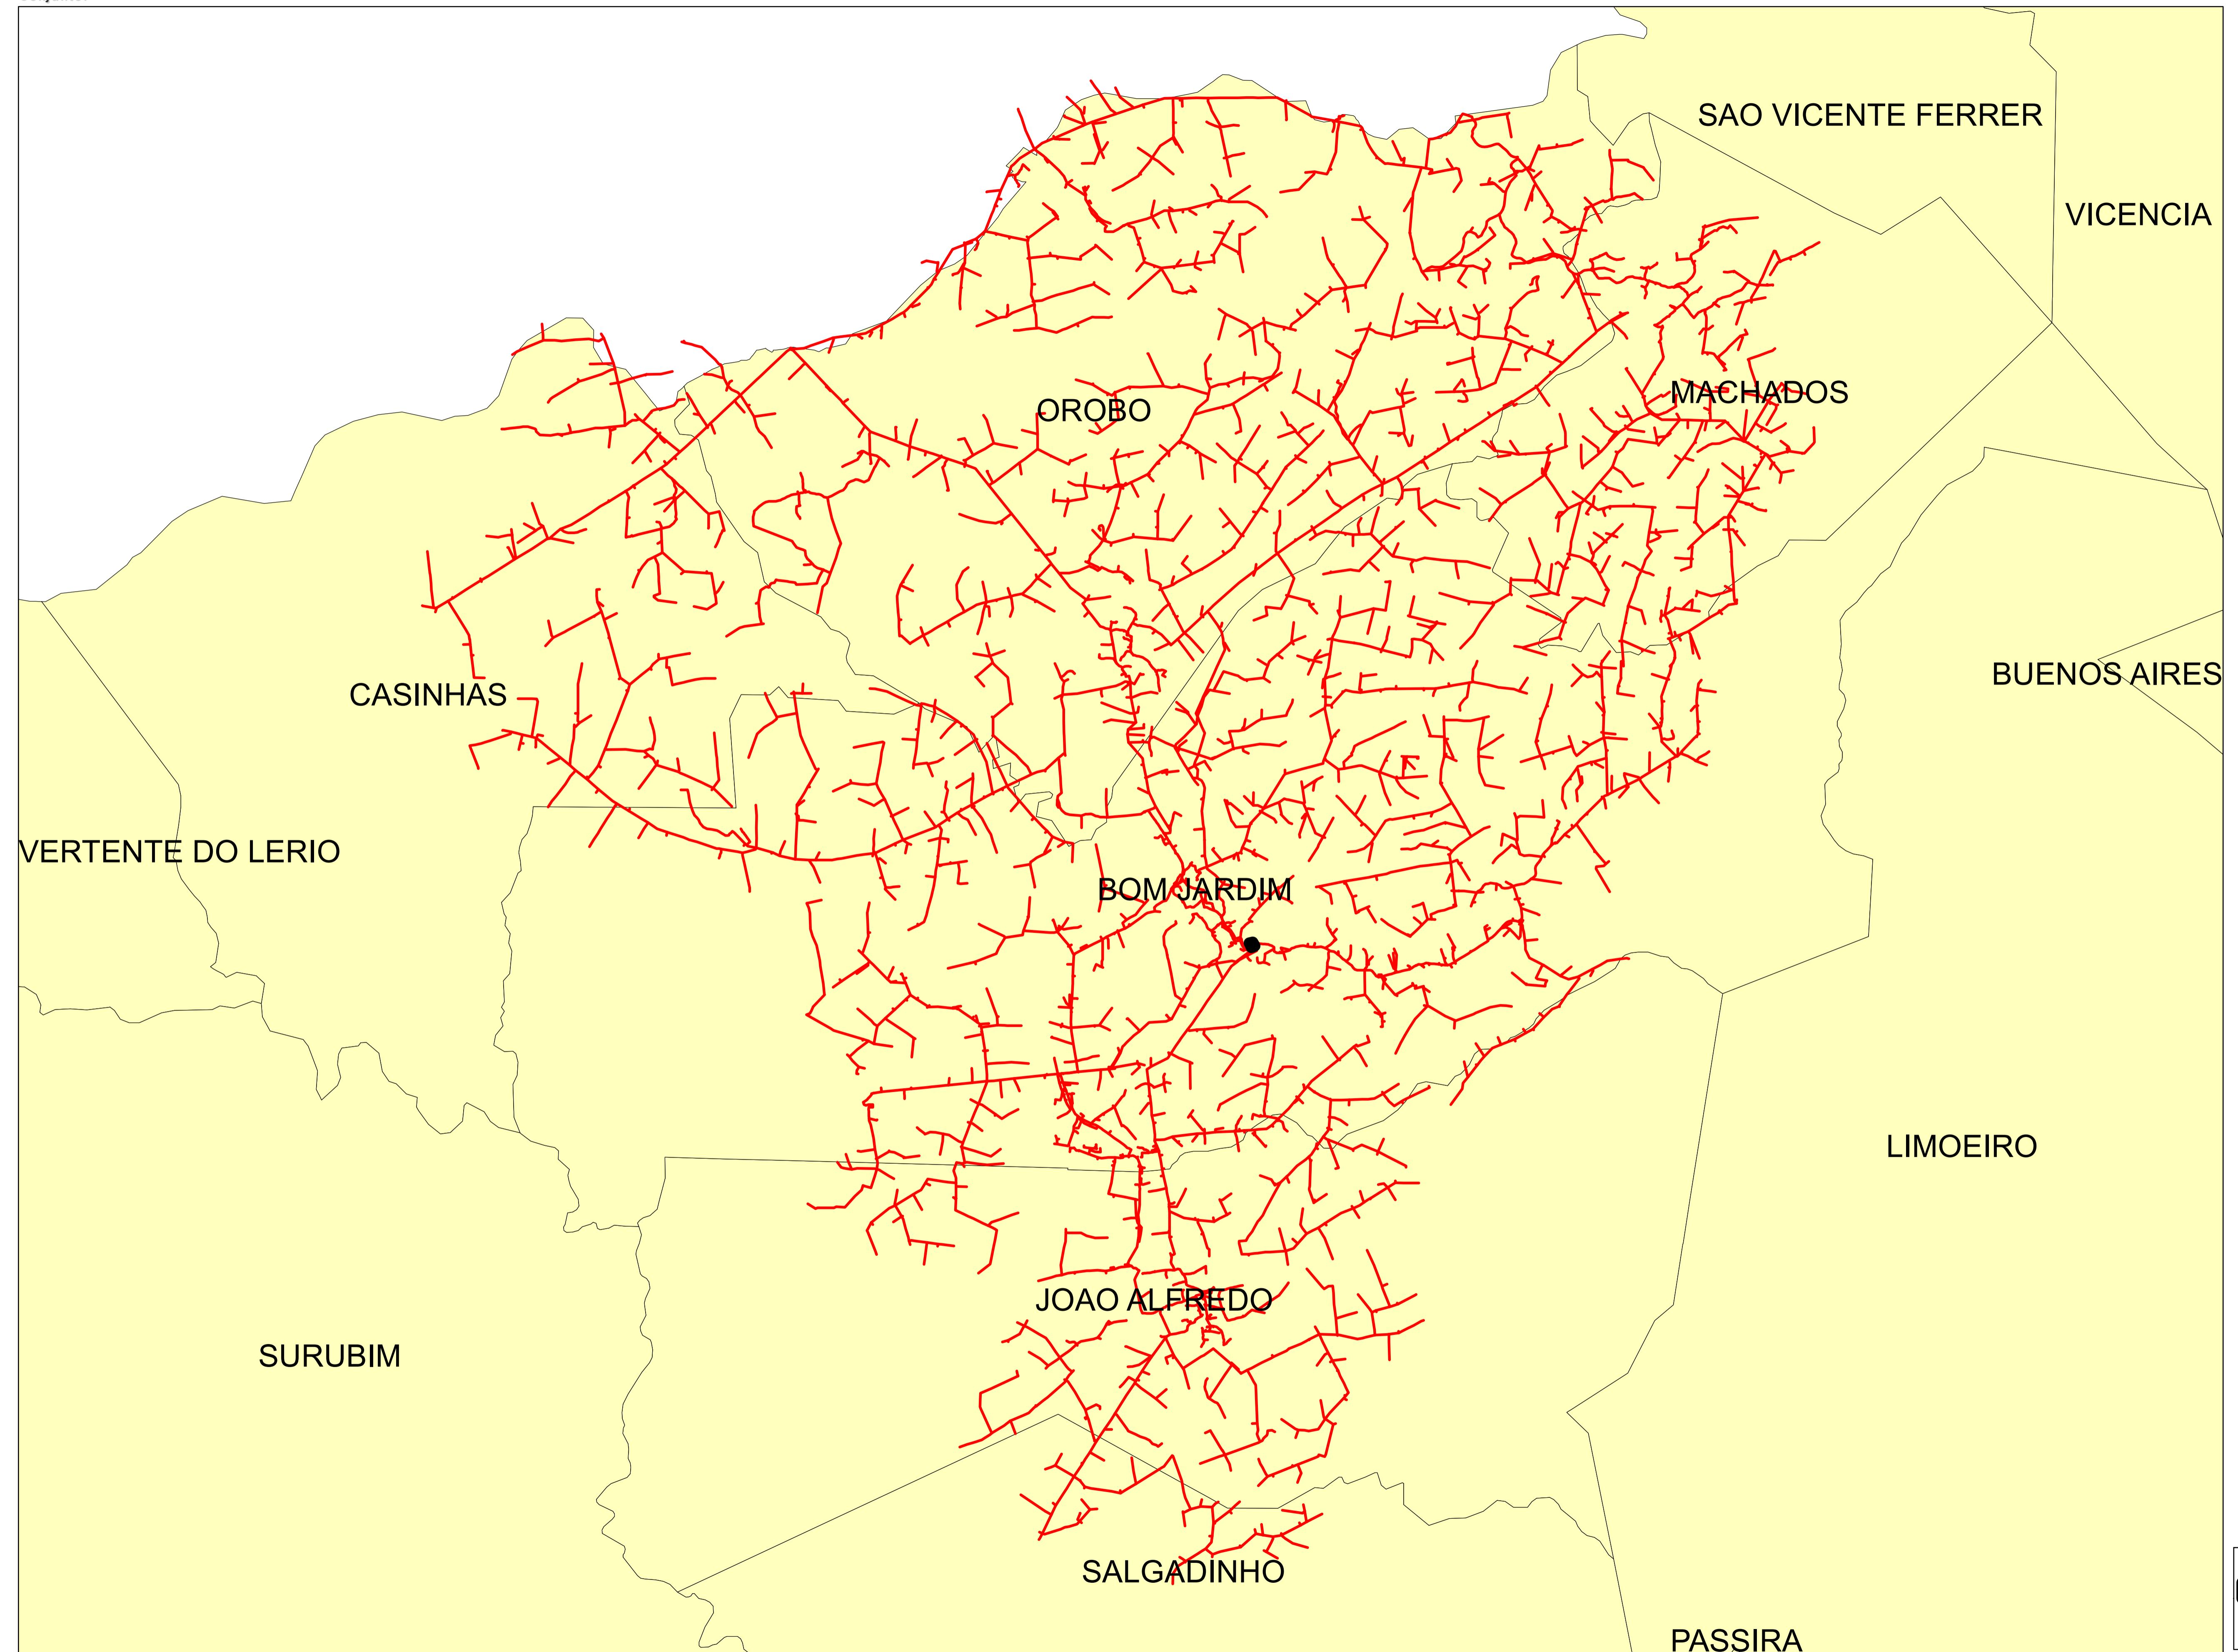


Legendas

- SUBESTAÇÃO
- ALIMENTADOR
- MUNICIPIO

0 0,5 1 2 3 4 Kilometers


Descrição:	
CONJUNTO:	
Elaborado por:	
RBBS	RBBS
Data:	
28/07/2022	Fonte dos dados:
GSE	Escala:
	1:59.950

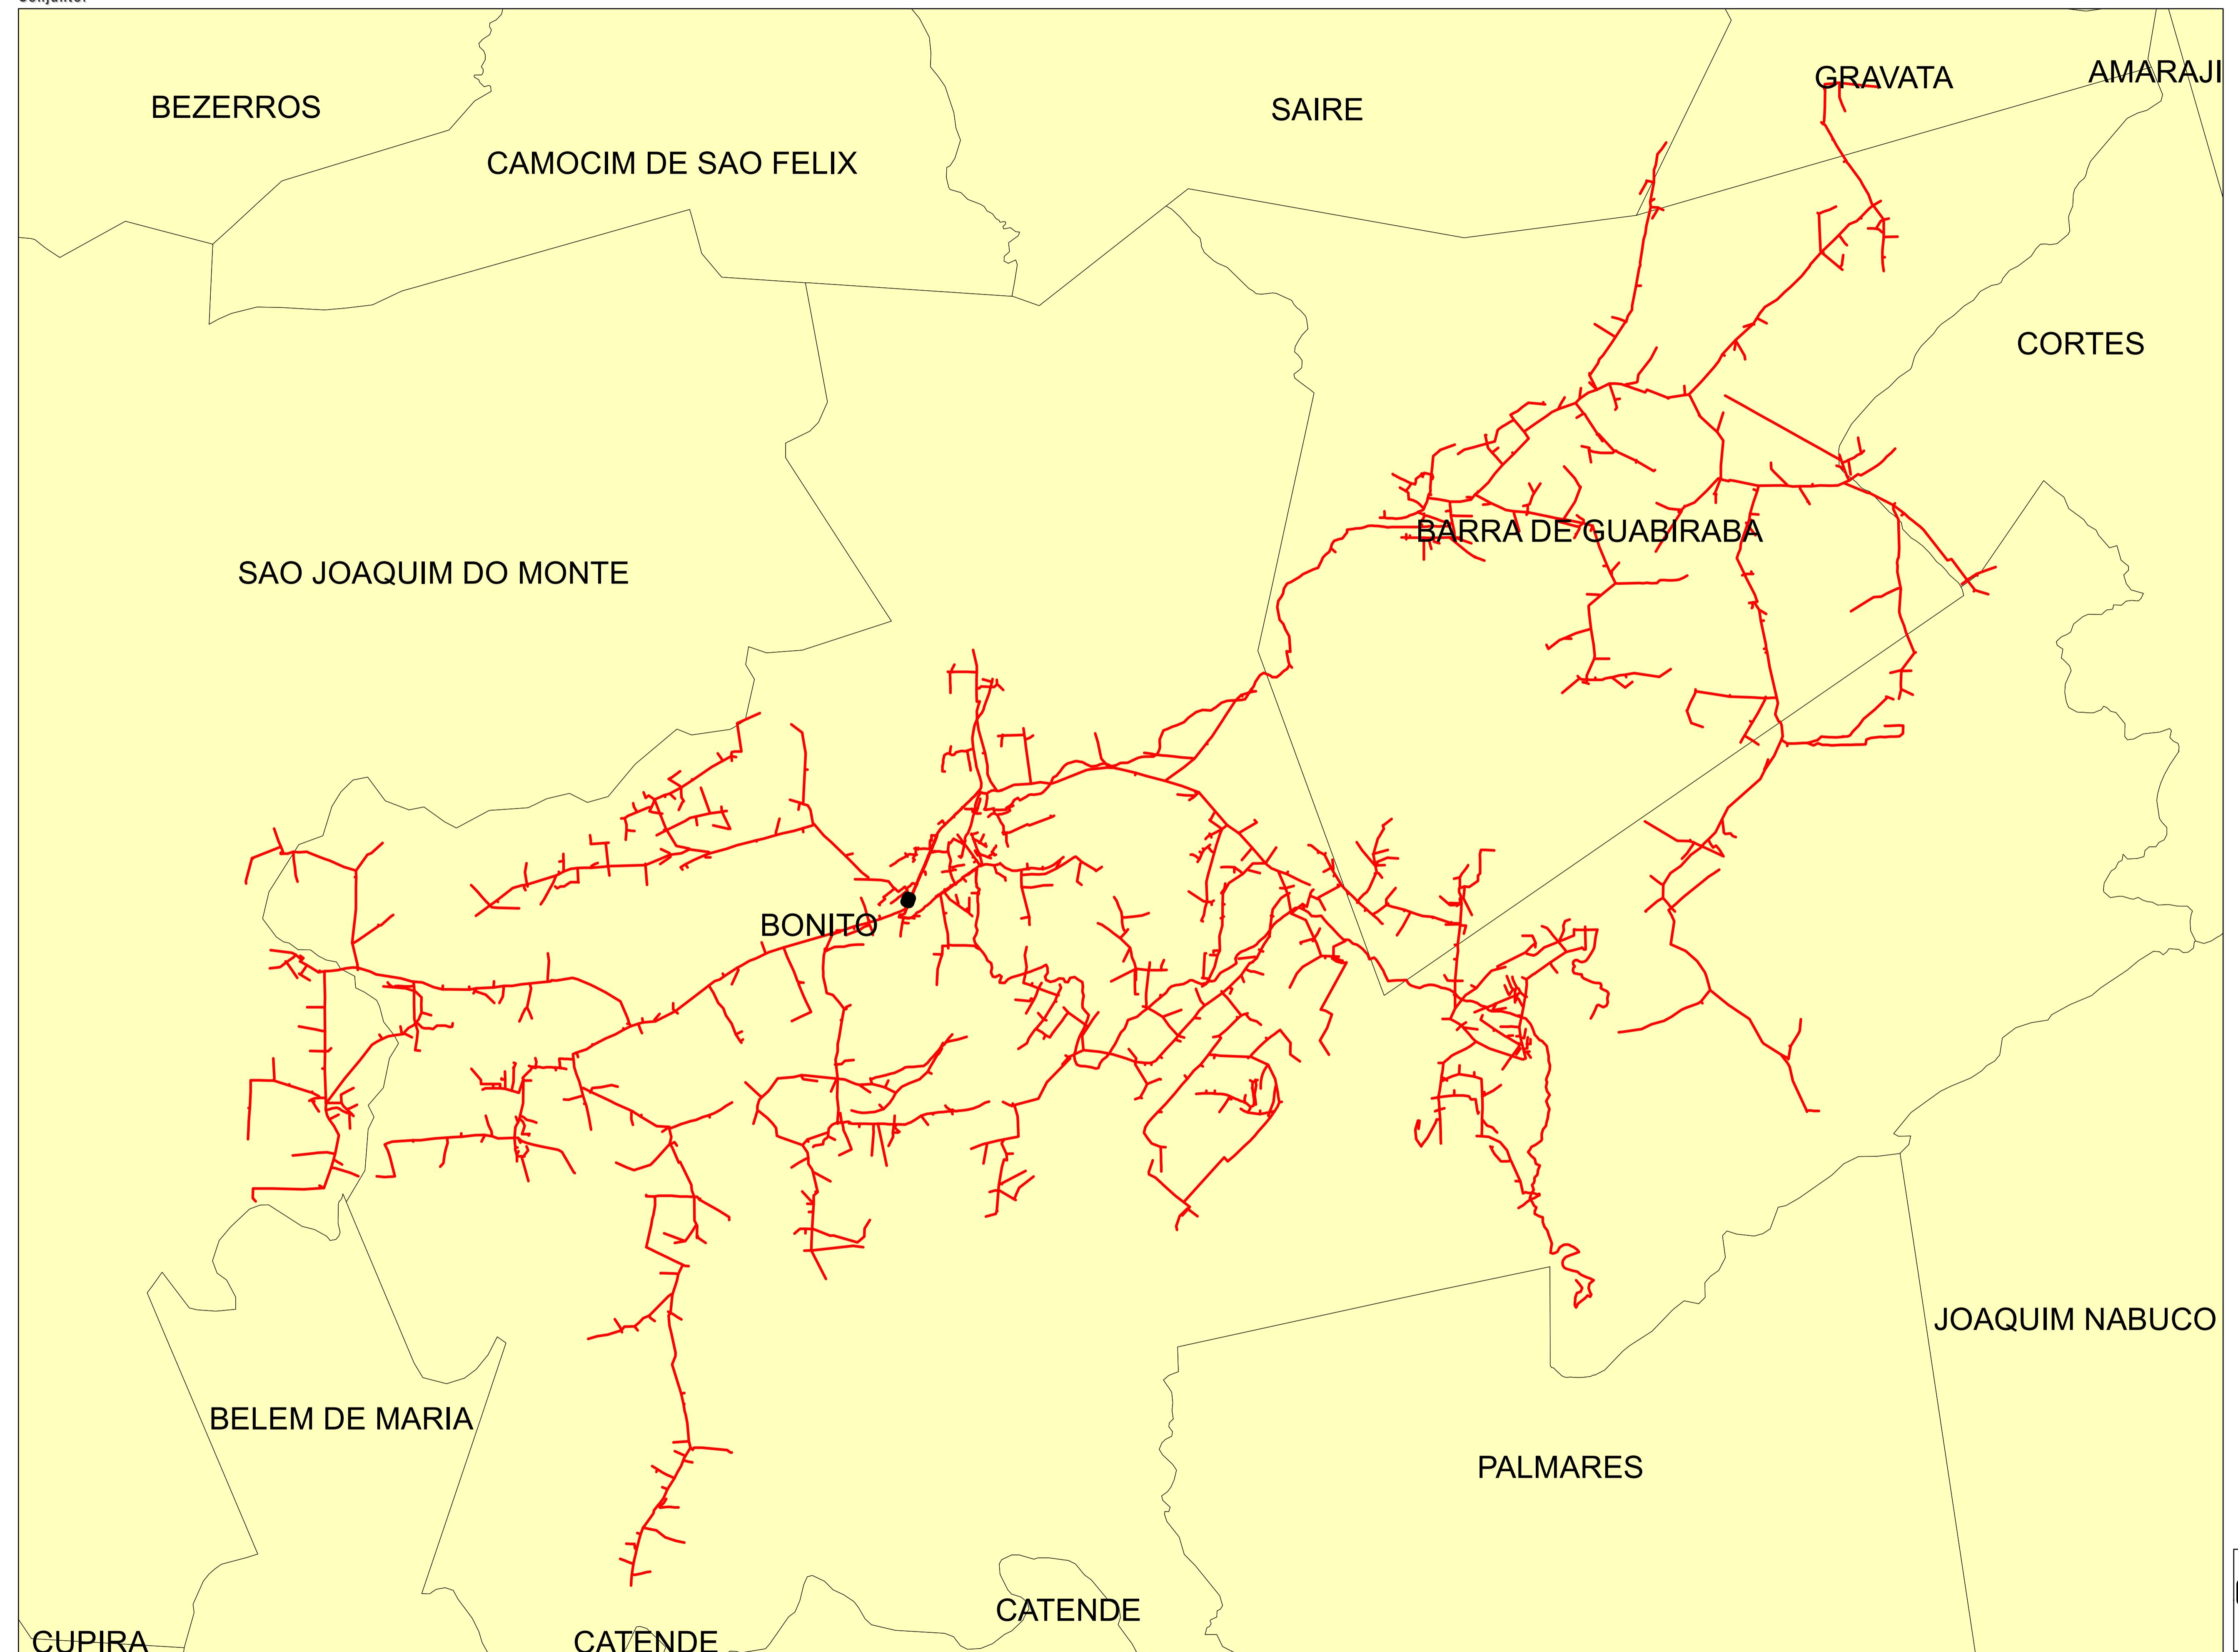

0 0.5 1 2 3 4 Kilometers

Legendas
■ SUBESTAÇÃO
— ALIMENTADOR
■ MUNICIPIO

Descrição:	
CONJUNTO:	
Elaborado por:	
RBBS	RBBS
Setor:	
Data:	
28/07/2022	Fonte dos dados:
GSE	Escala:
	1:53.500

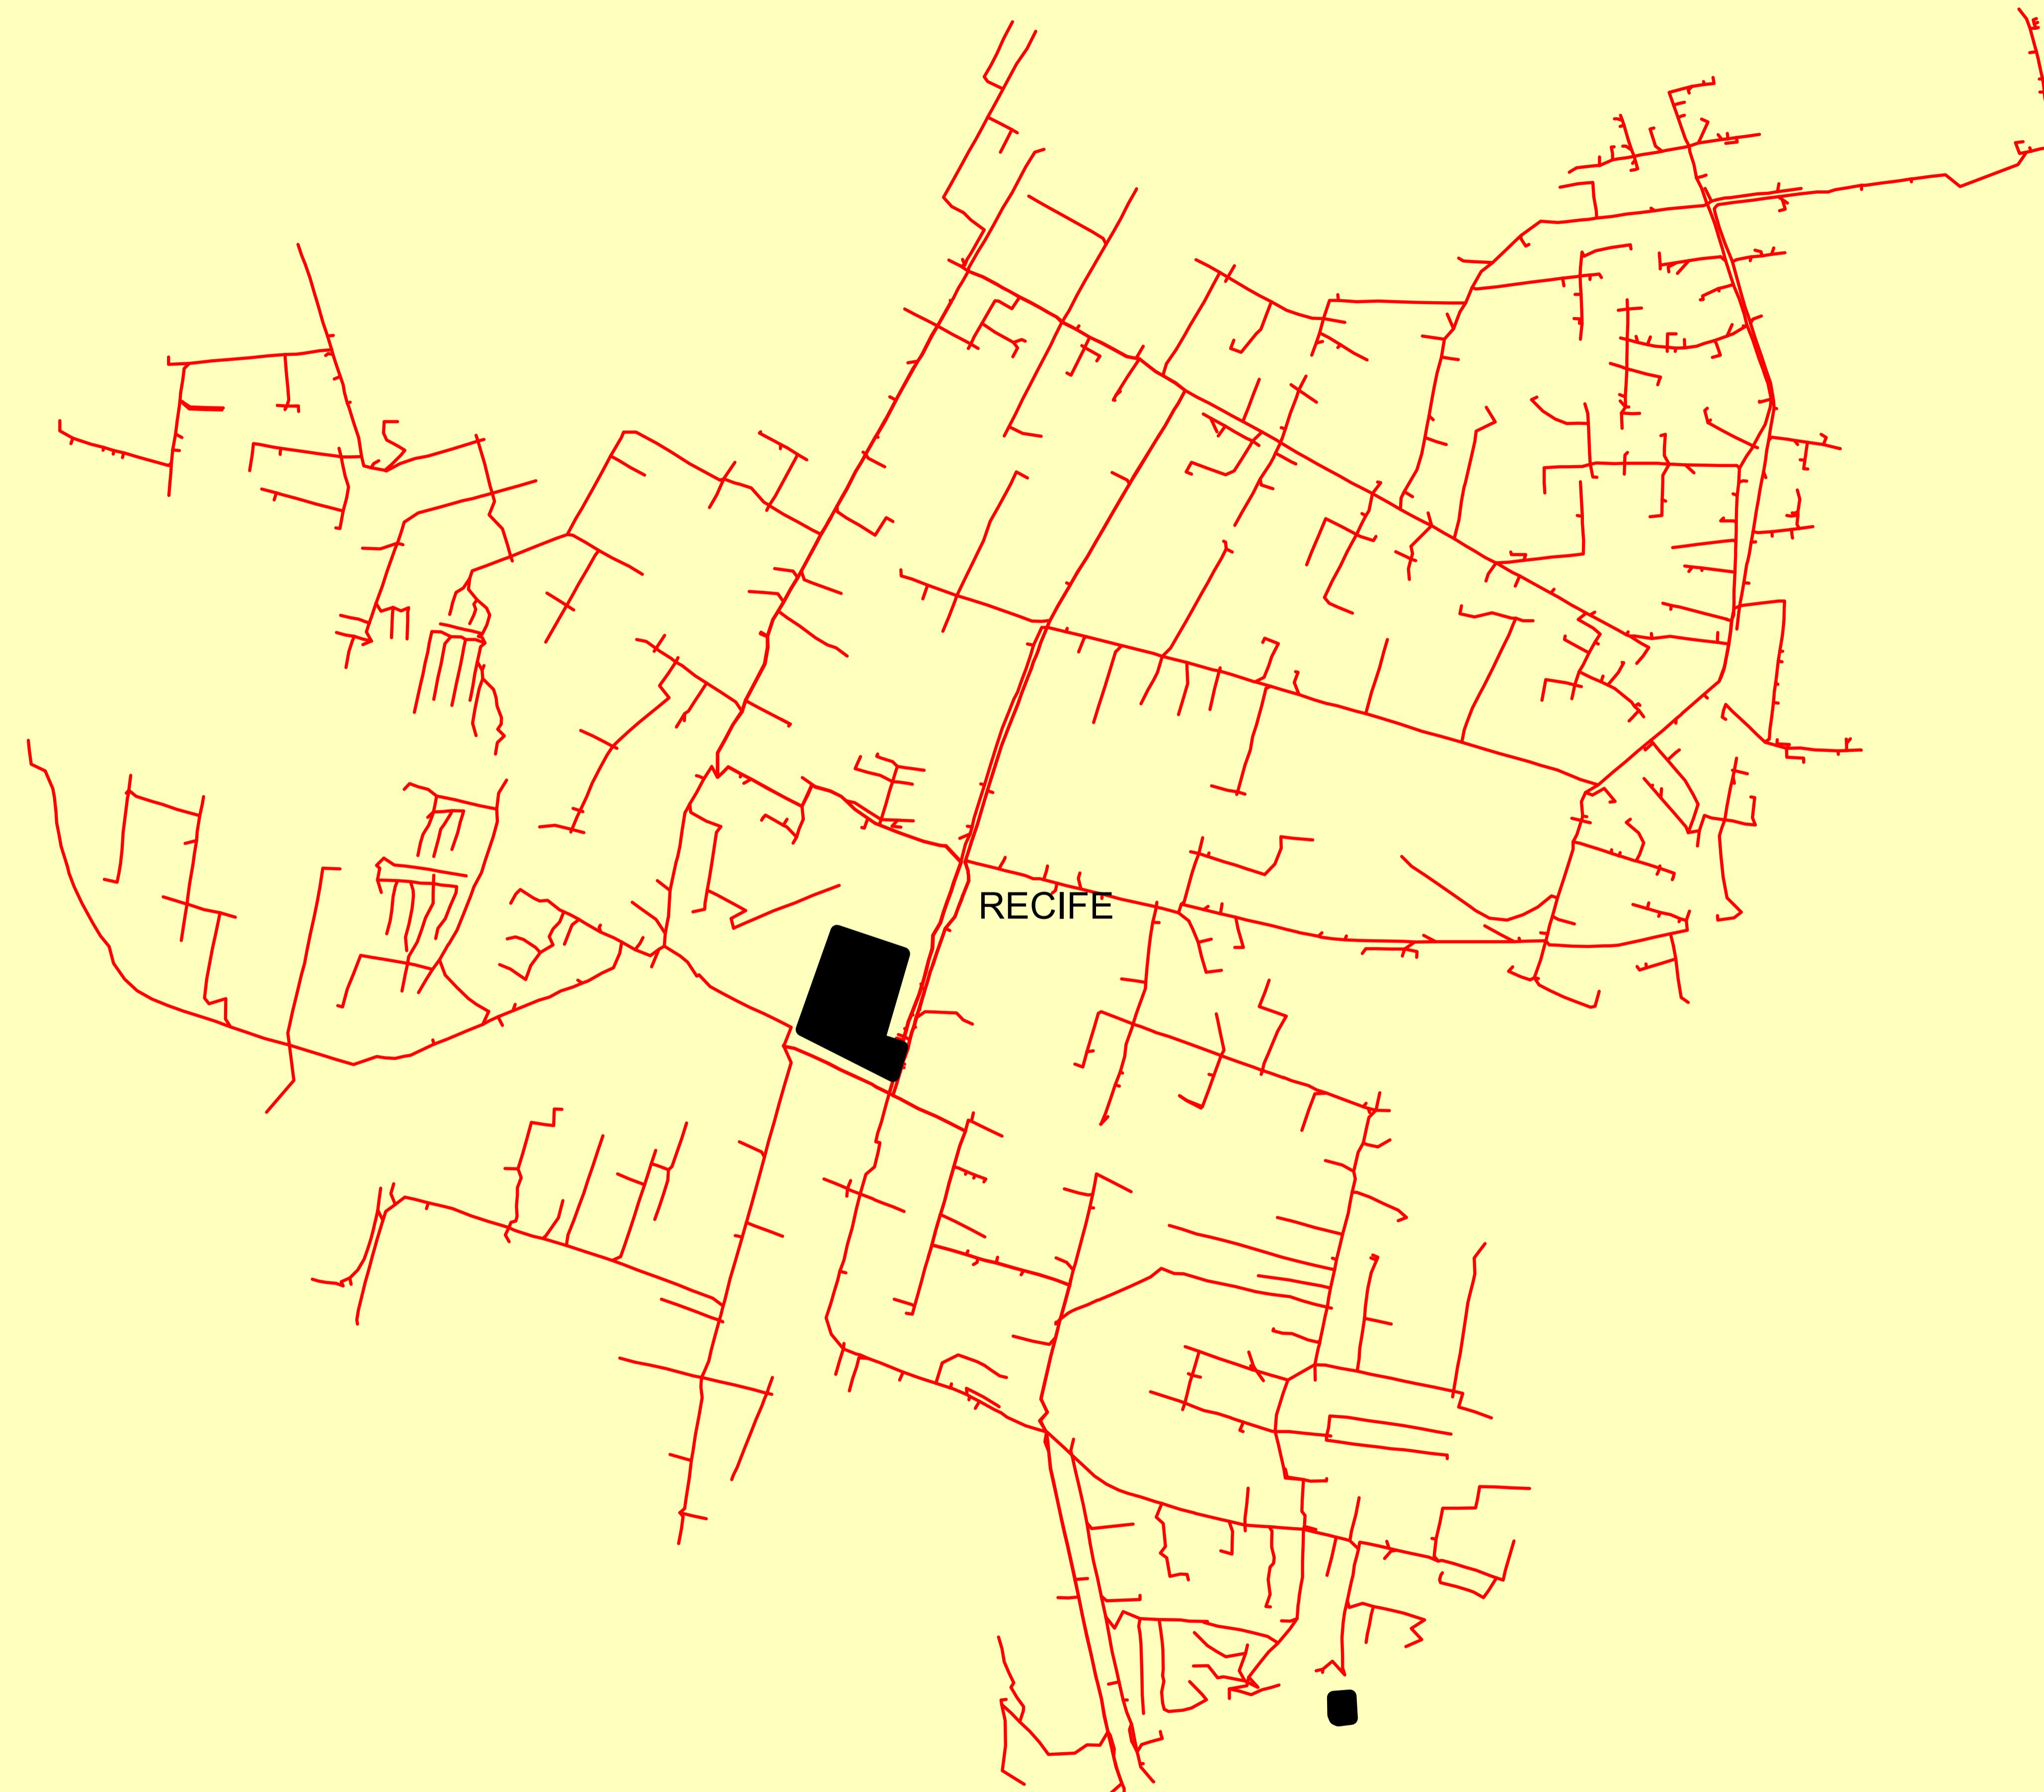


Legendas

SUBESTAÇÃO
ALIMENTADOR
MUNICÍPIO

0 0.075 0.15 0.3 0.45 0.6 Kilometers

Descrição:	
CONJUNTO:	
Elaborado por:	
RBBS	RBBS
Data:	
28/07/2022	
Fonte dos dados:	
GSE	
Escala:	
1:9.080	

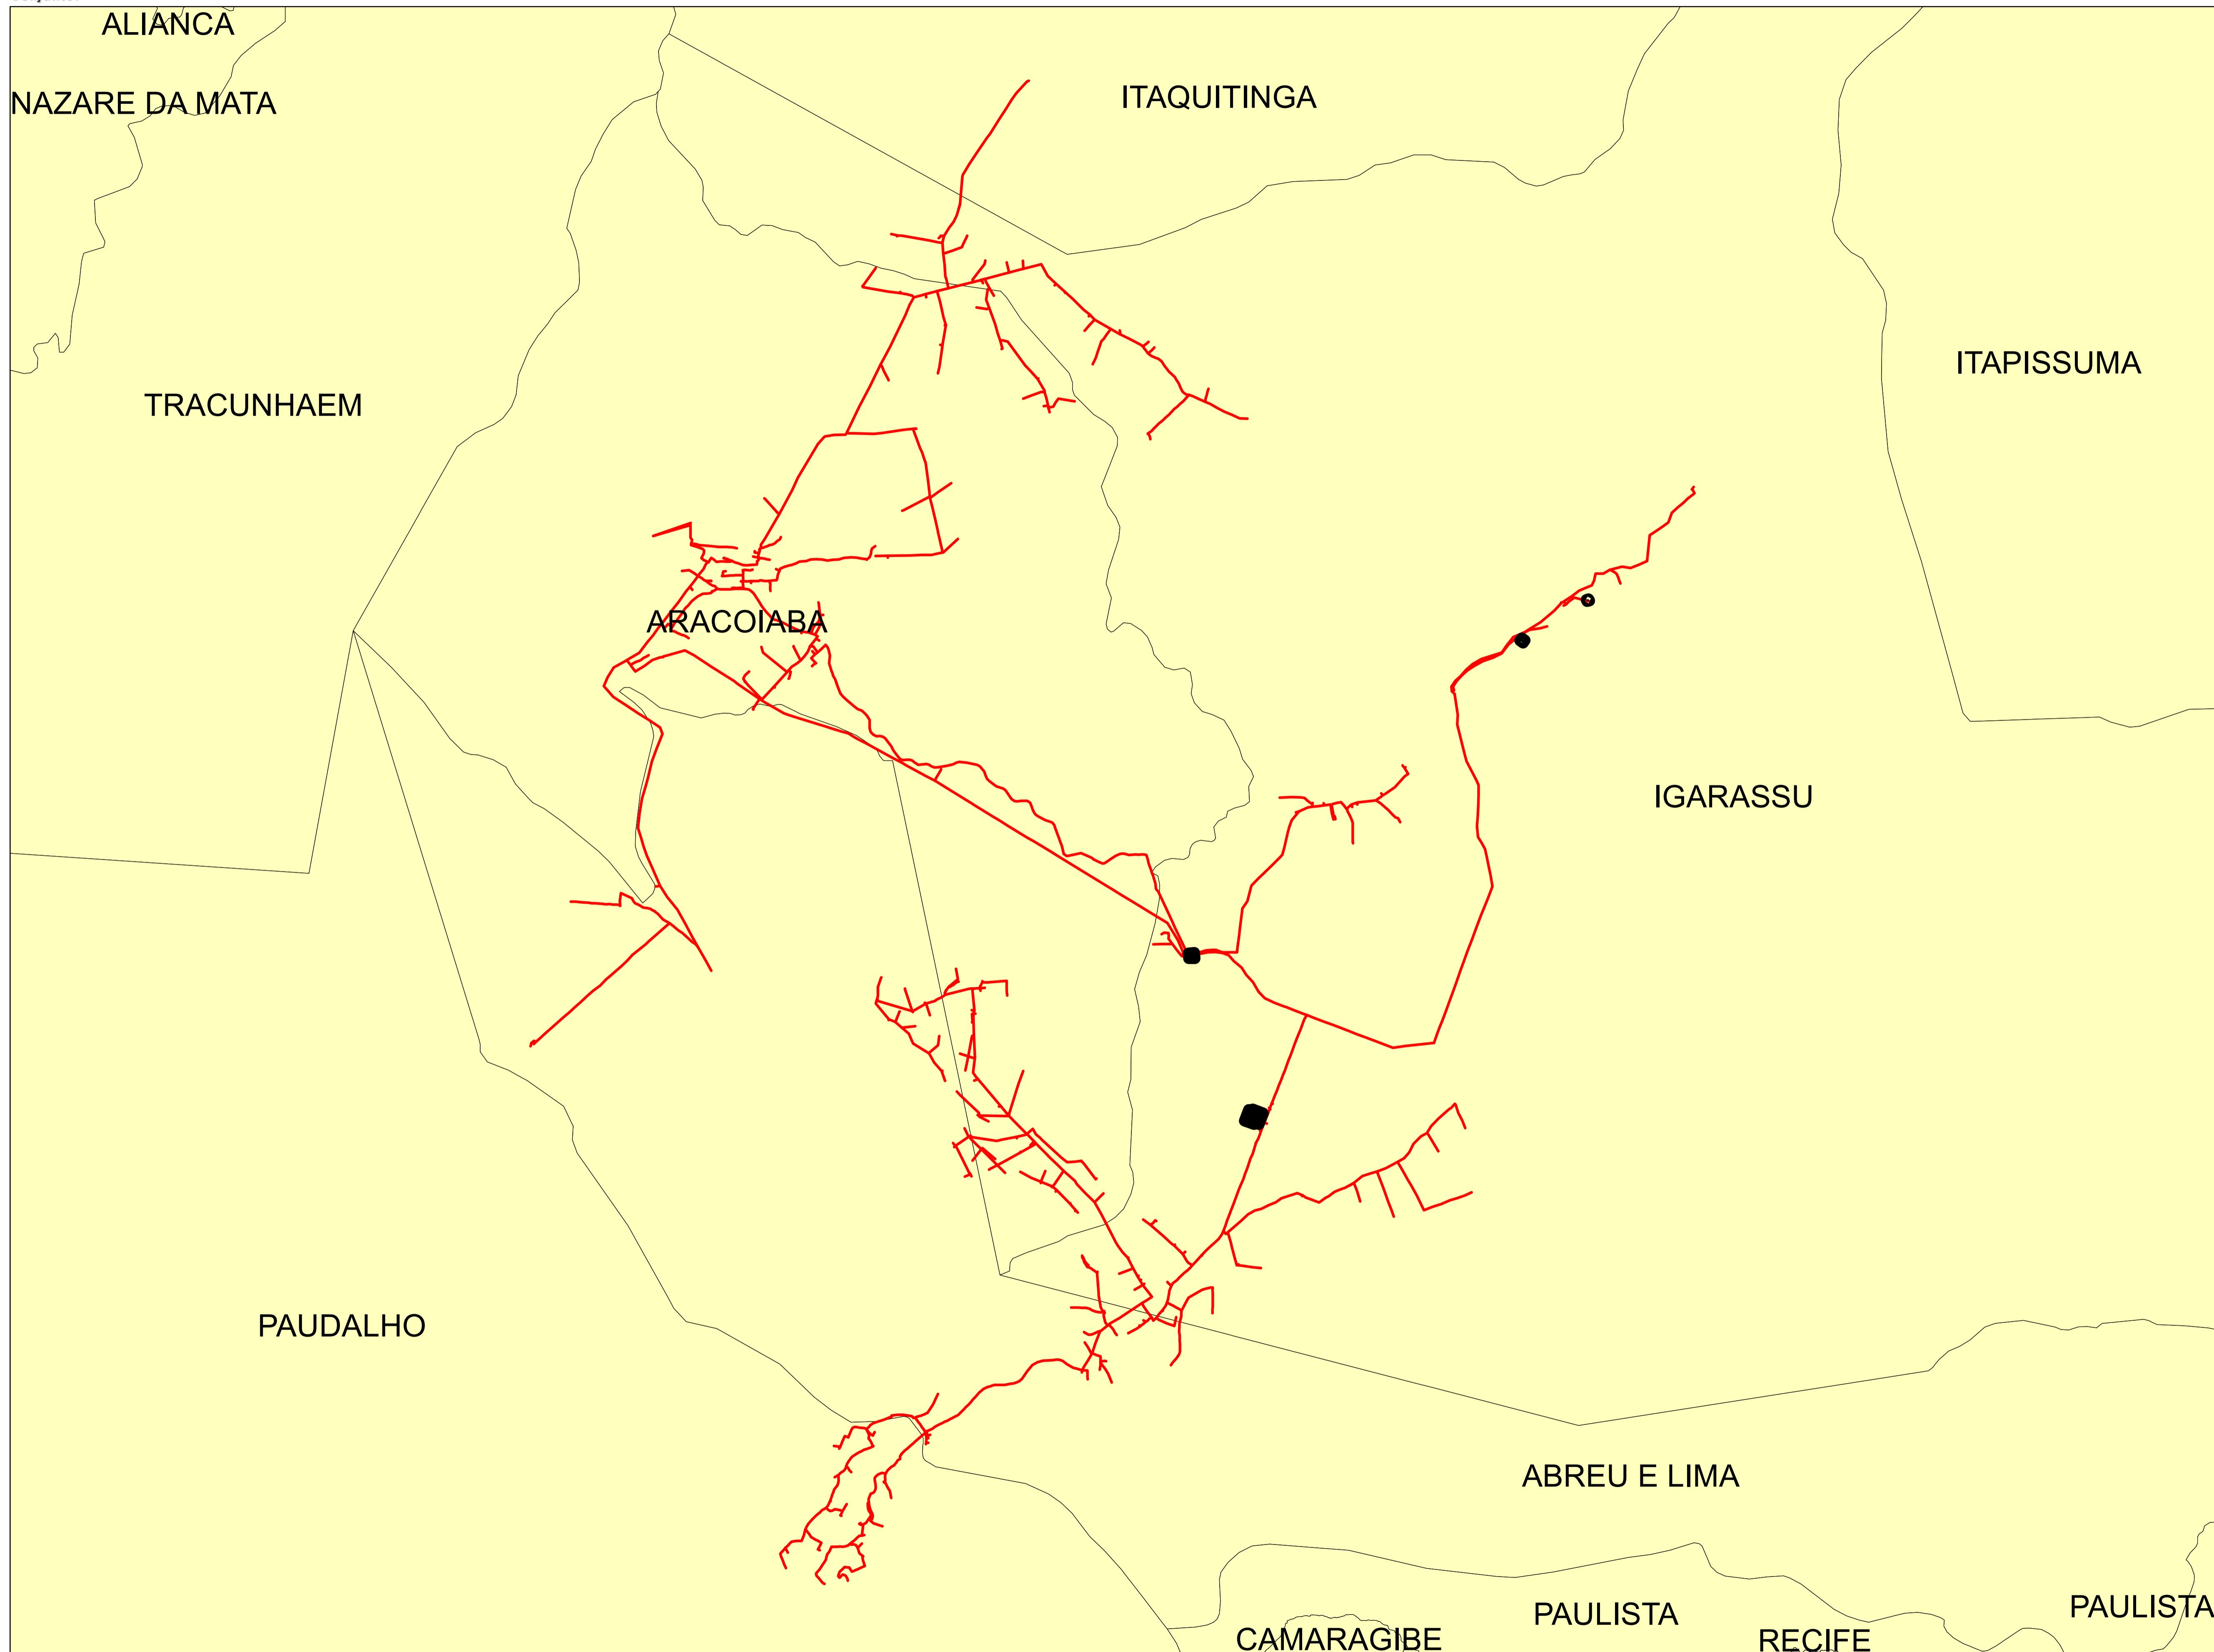


Legendas

- SUBESTAÇÃO
- ALIMENTADOR
- MUNICÍPIO

0 0,5 1 2 3 4 Kilometers

Descrição:	
CONJUNTO:	
Elaborado por:	
Setor:	
Data:	
RBBS	RBBS
28/07/2022	Fonte dos dados:
GSE	Escala:
	1:46.520

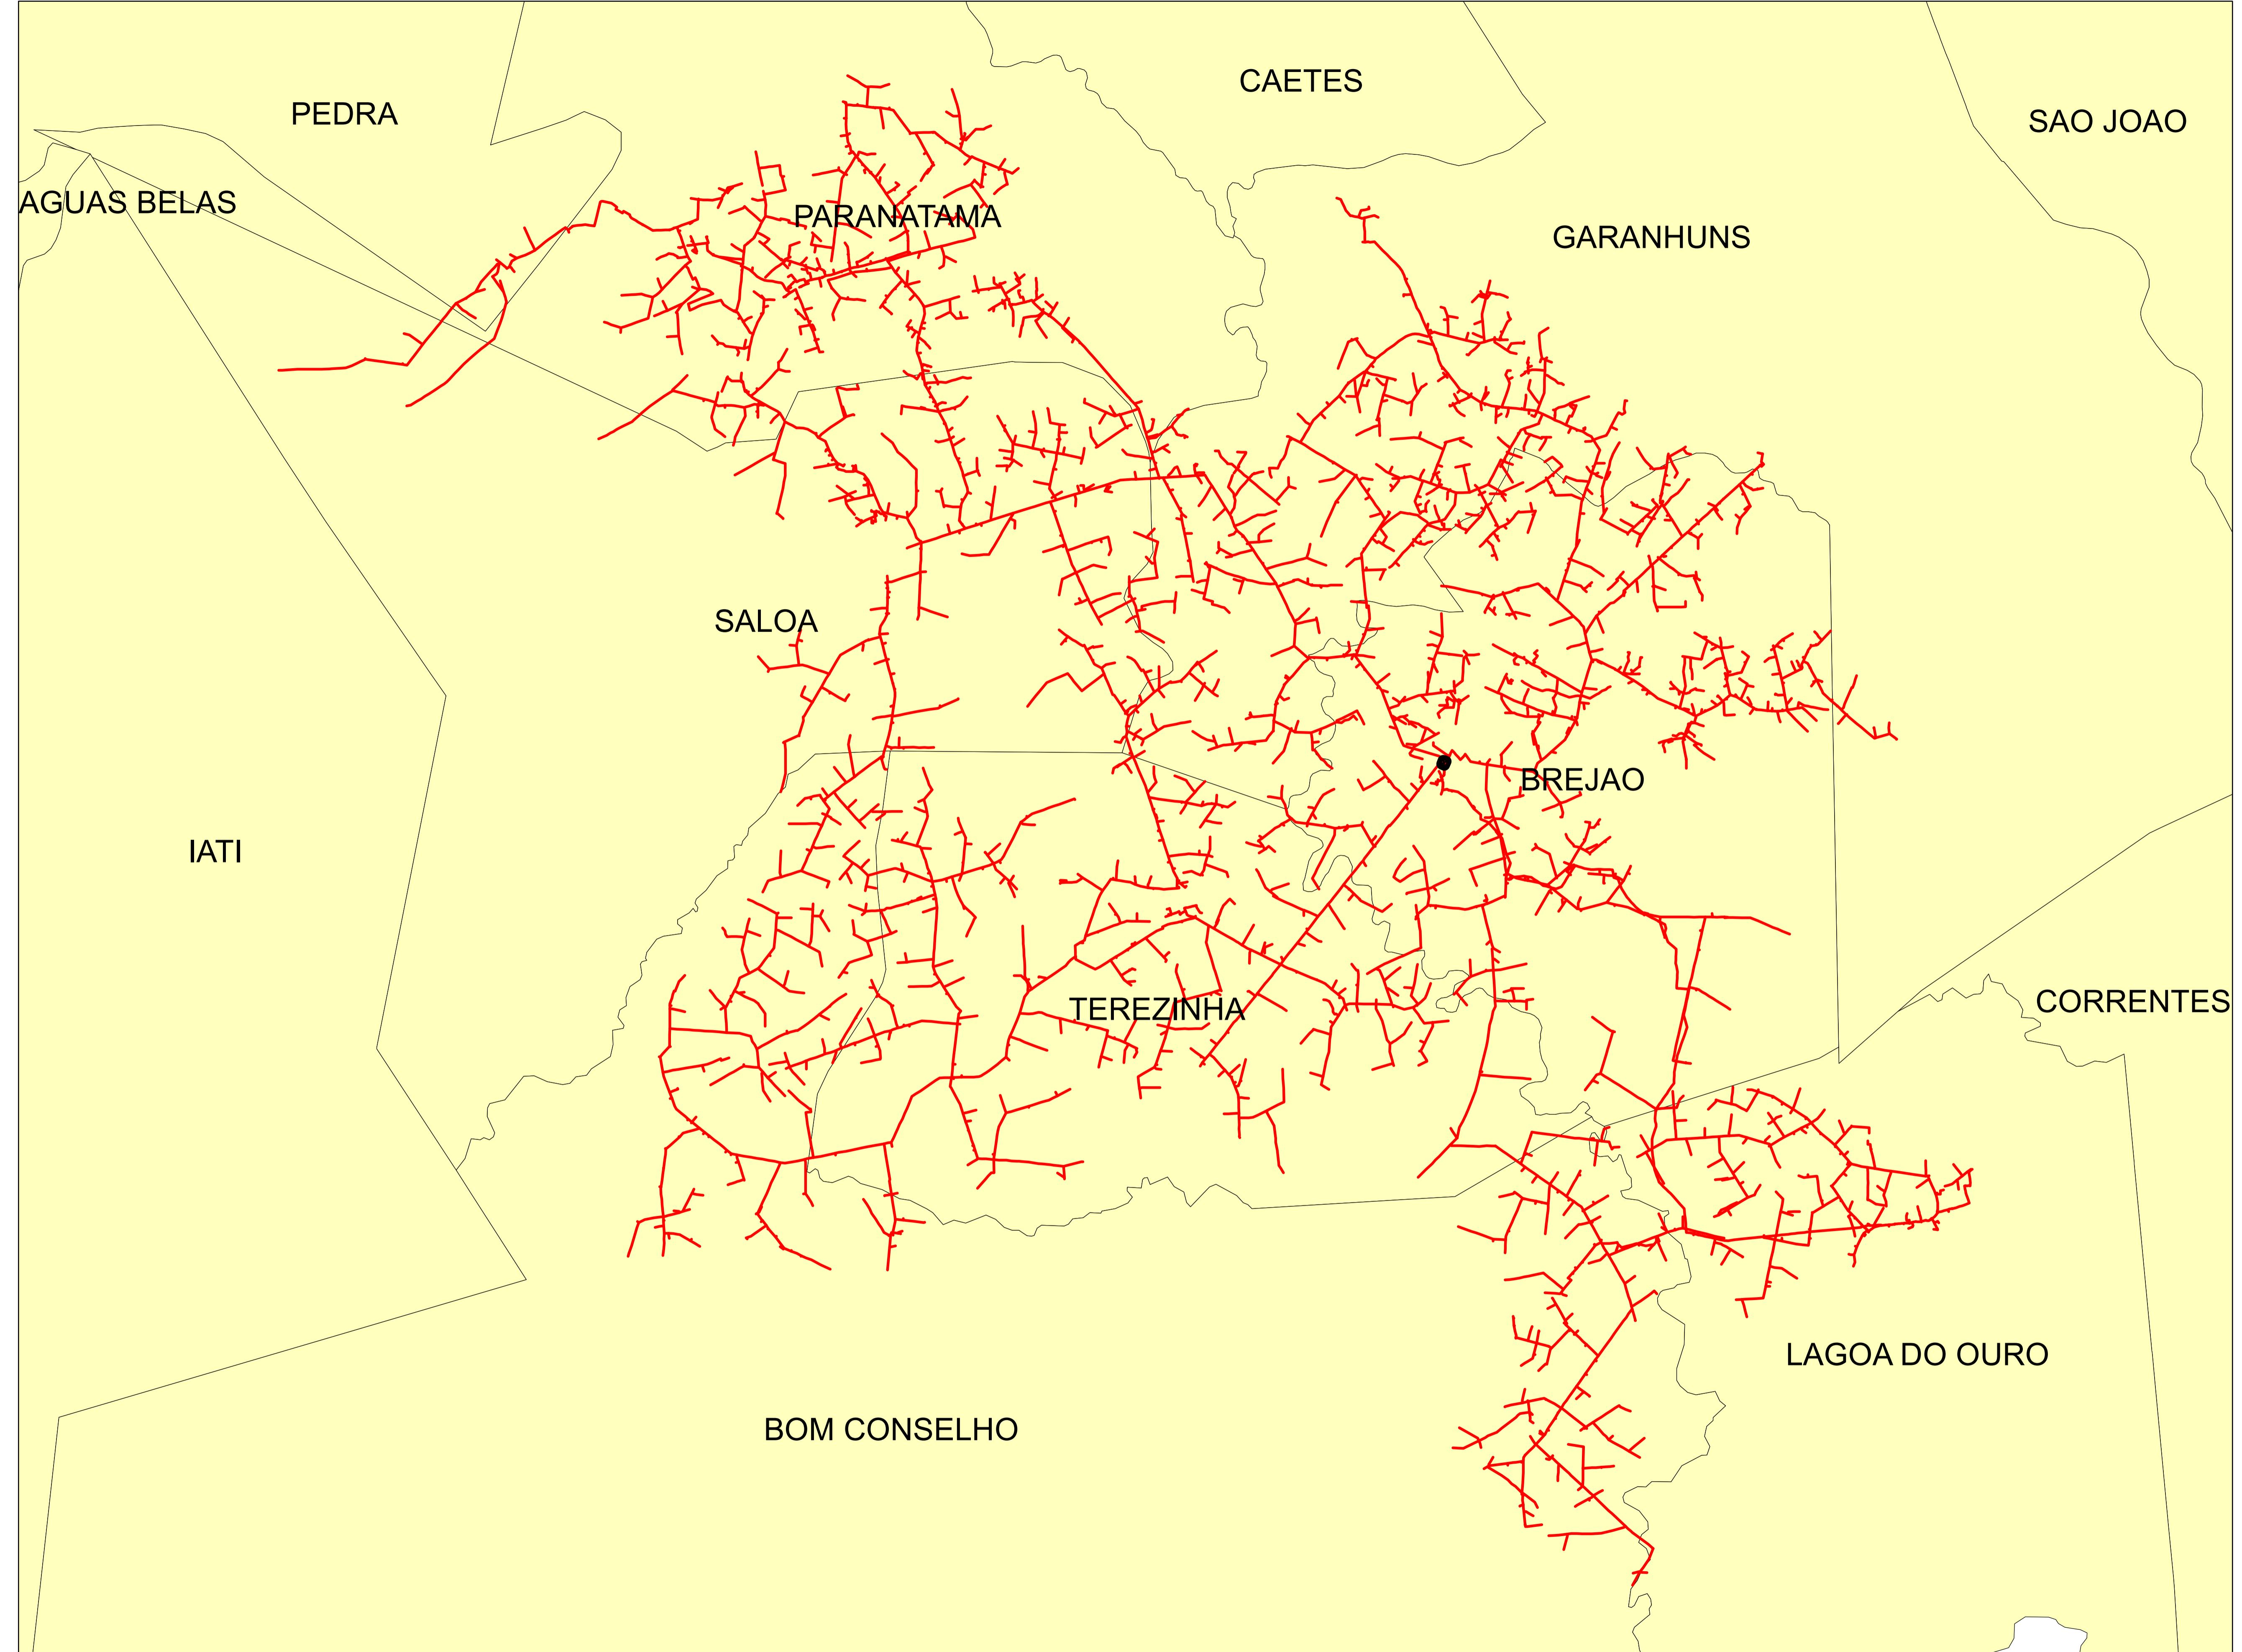


Legendas

■	SUBESTAÇÃO
—	ALIMENTADOR
■	MUNICIPIO

0 0.75 1.5 3 4.5 6 Kilometers

Descrição:	
CONJUNTO:	
Elaborado por:	
Setor:	
Data:	
RBBS	RBBS
28/07/2022	Fonte dos dados:
GSE	Escala:
	1:77.870

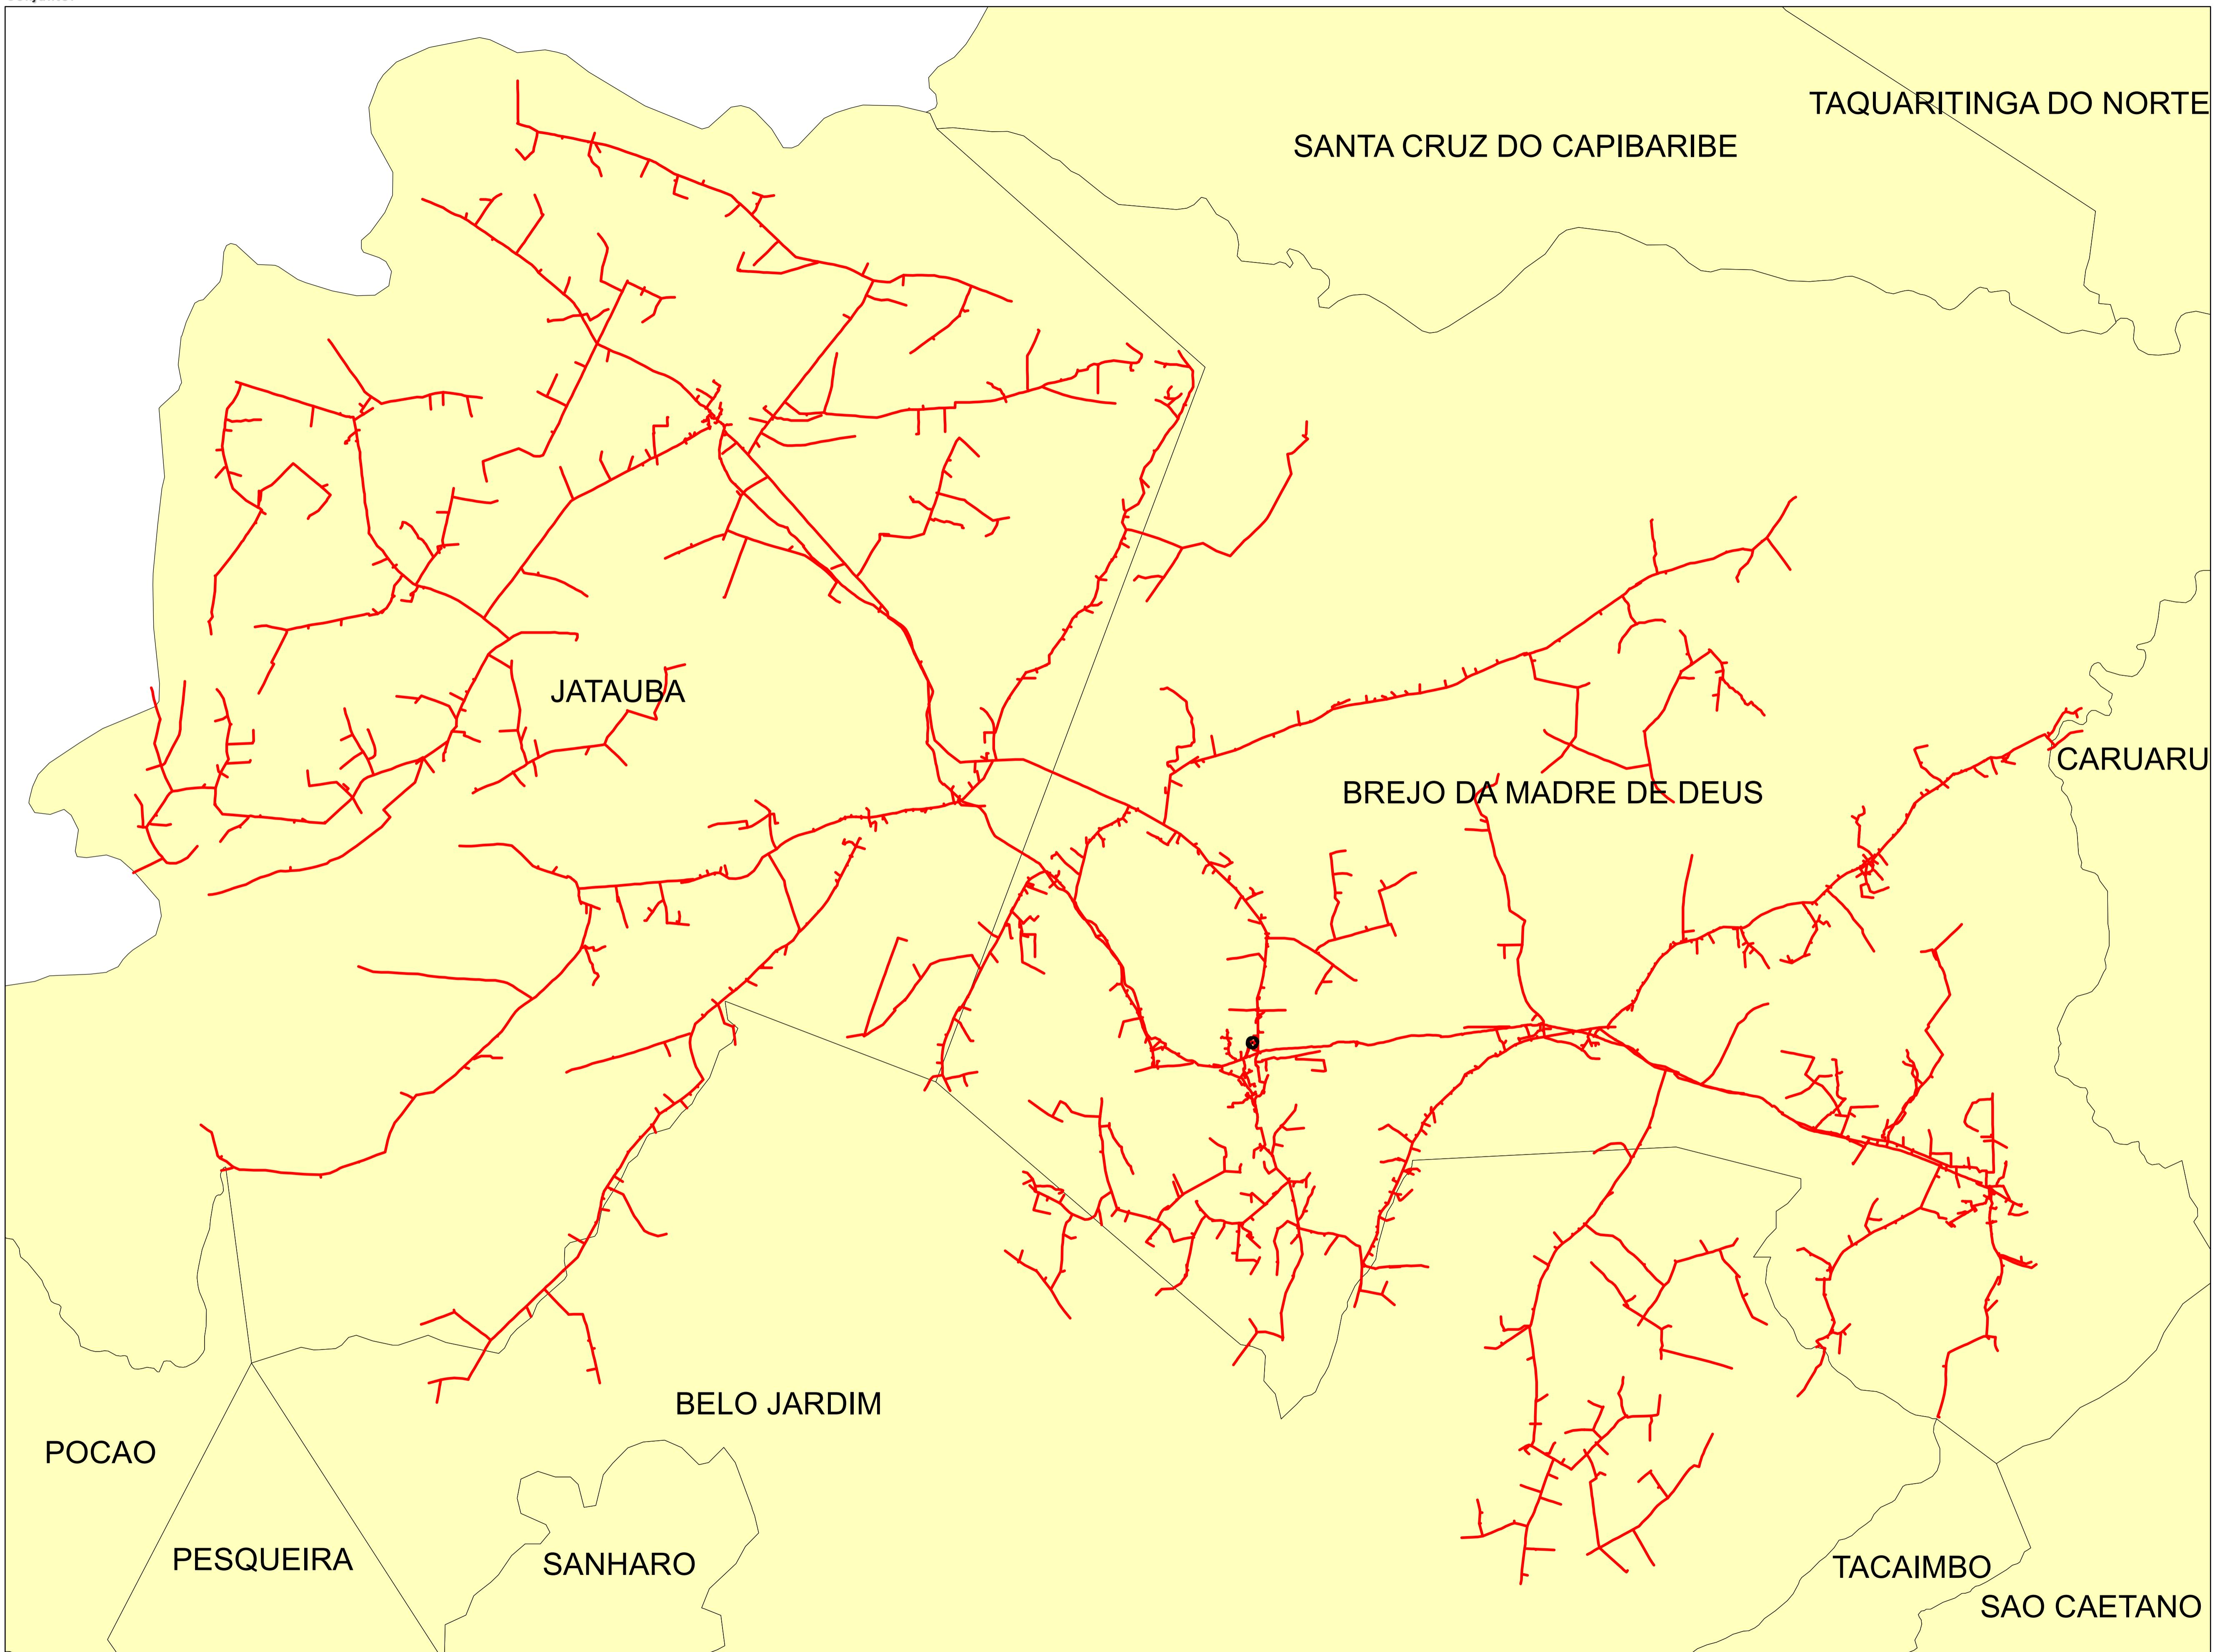


Legendas

- SUBESTAÇÃO
- ALIMENTADOR
- MUNICÍPIO

0 0,75 1,5 3 4,5 6 Kilometers

Descrição:	
CONJUNTO:	
Elaborado por:	
Setor:	
Data:	
RBBS	RBBS
28/07/2022	Fonte dos dados:
GSE	Escala:
	1:82.880

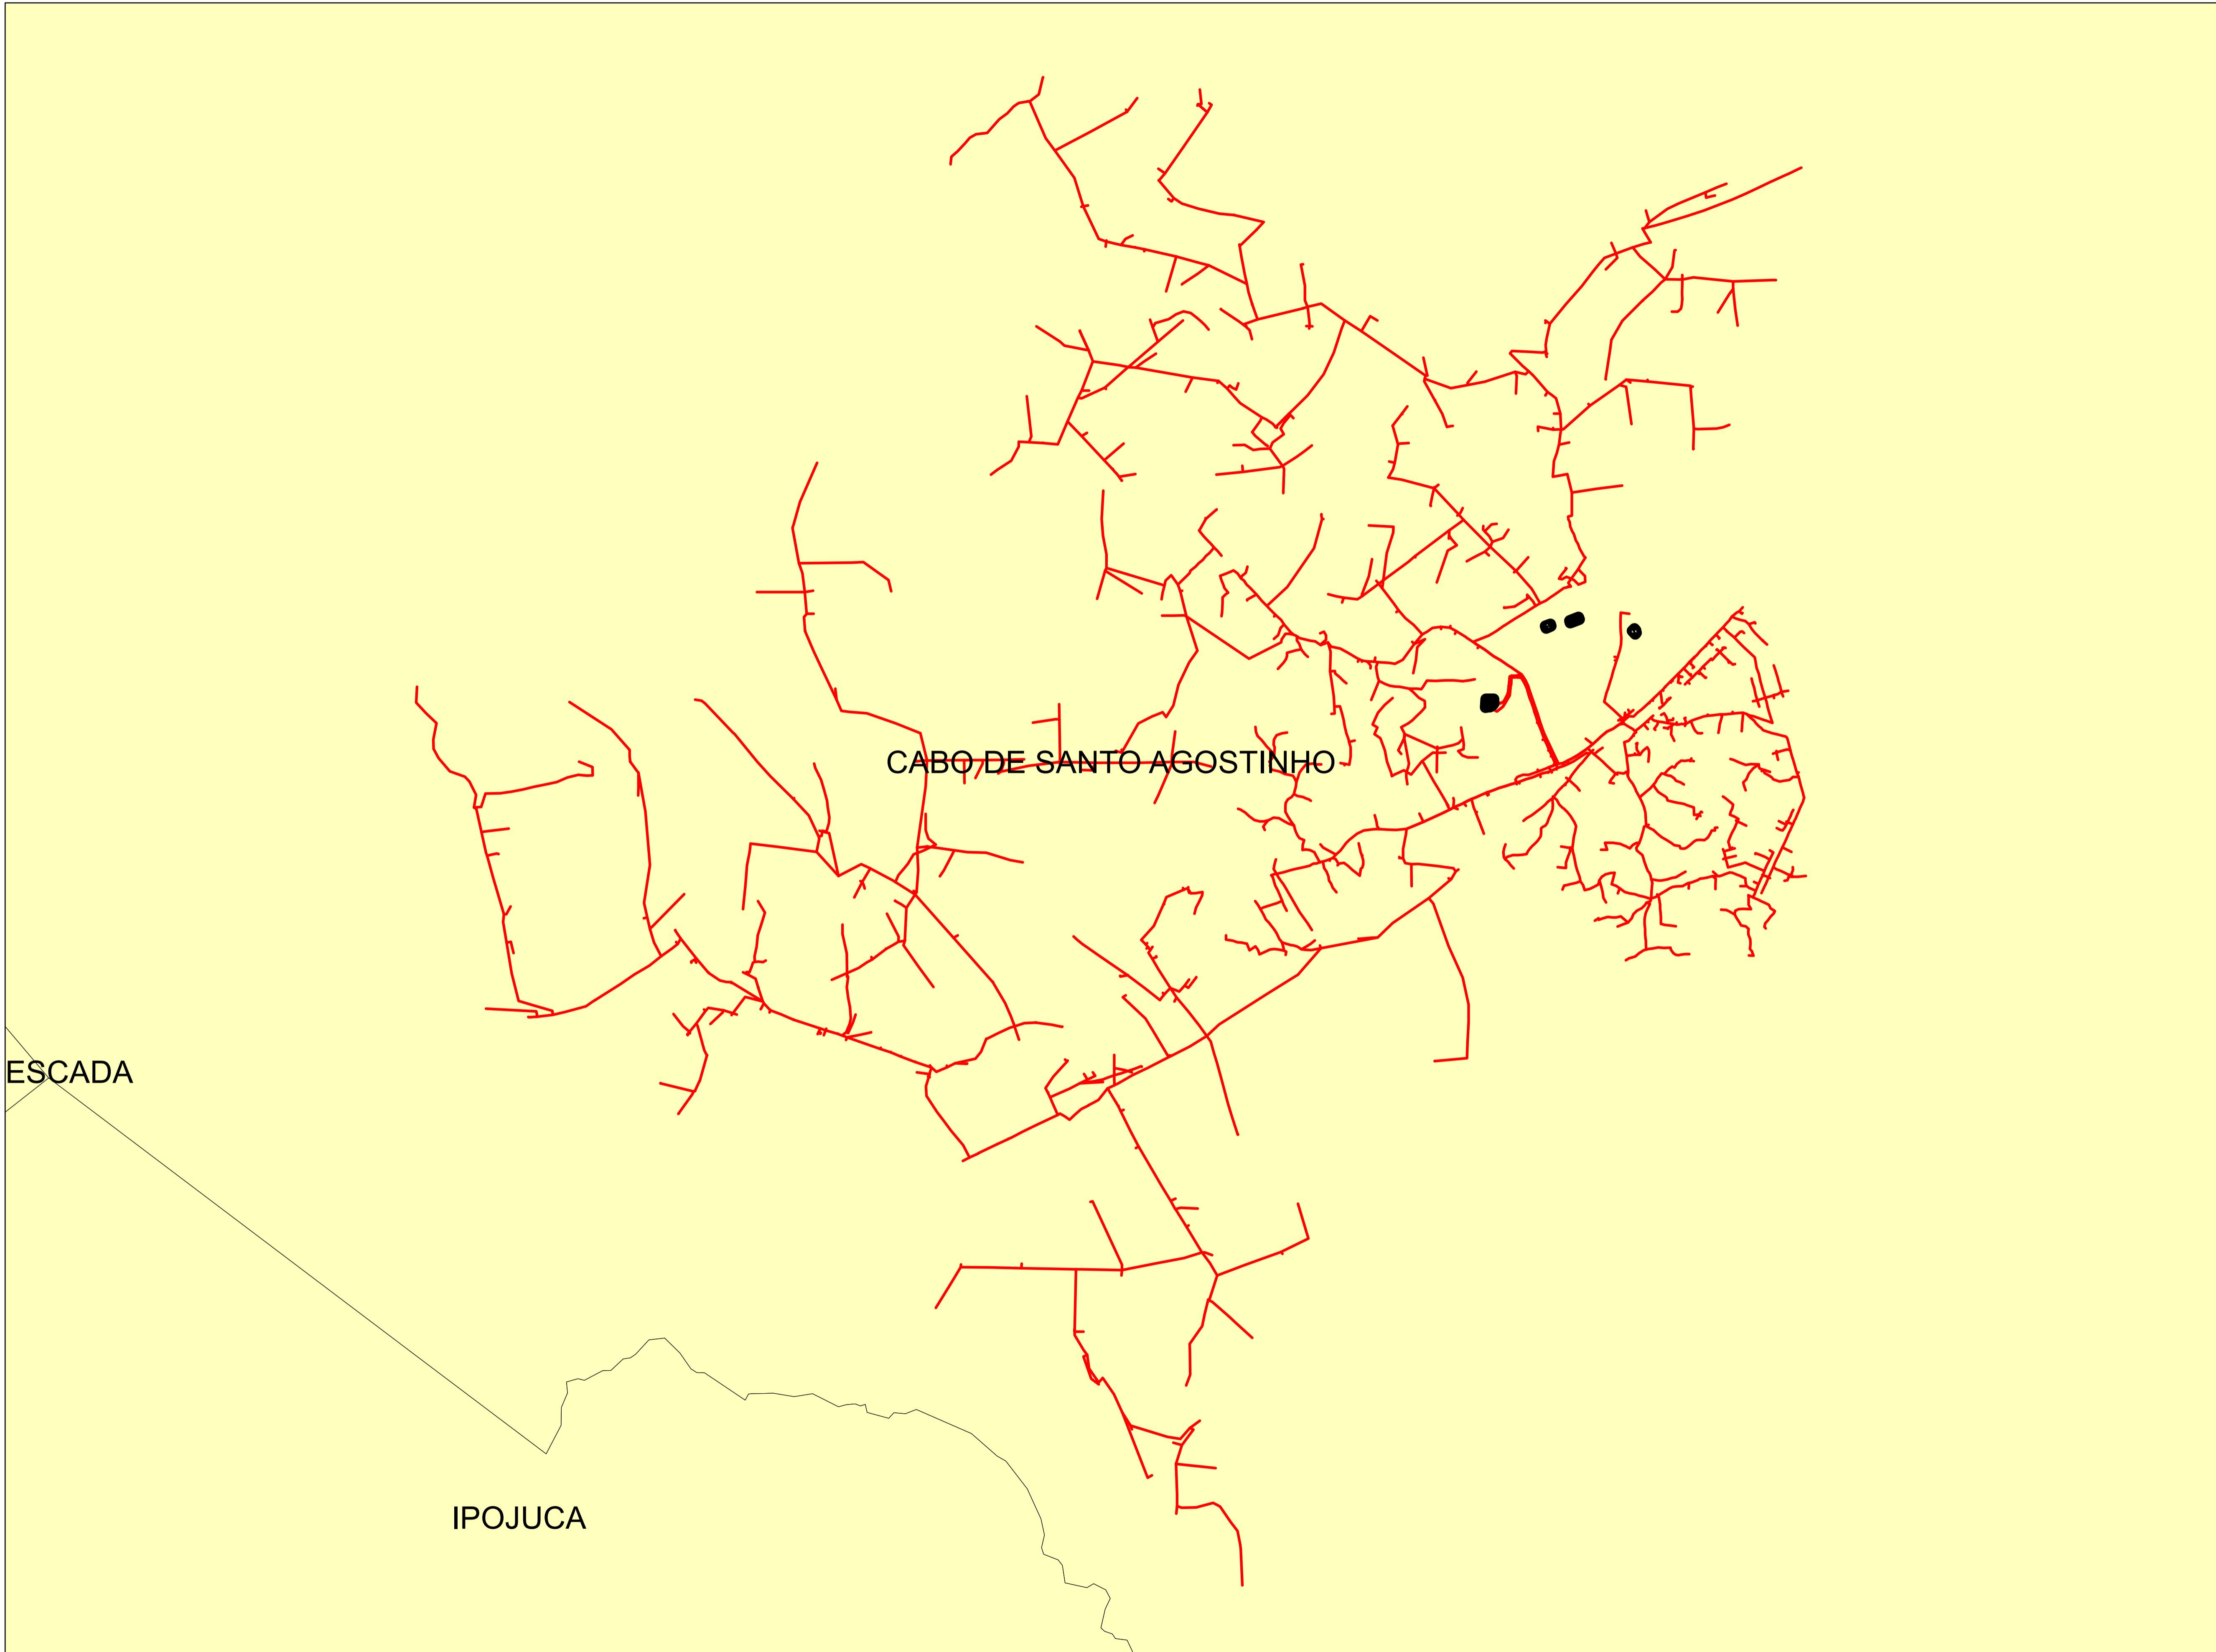

Legendas

■	SUBESTAÇÃO
—	ALIMENTADOR
■	MUNICÍPIO

0 0,225 0,45 0,9 1,35 1,8 Kilometers

Descrição:	
CONJUNTO:	
Elaborado por:	
Setor:	
Data:	
RBBS	RBBS
28/07/2022	Fonte dos dados:
GSE	Escala:
	1:22.540




Legendas

- SUBESTAÇÃO
- ALIMENTADOR
- MUNICÍPIO

0 0,5 1 2 3 4 Kilometers

Descrição:	
CONJUNTO:	
Elaborado por:	
RBBS	RBBS
Data:	
28/07/2022	Fonte dos dados:
GSE	Escala:
	1:67.940

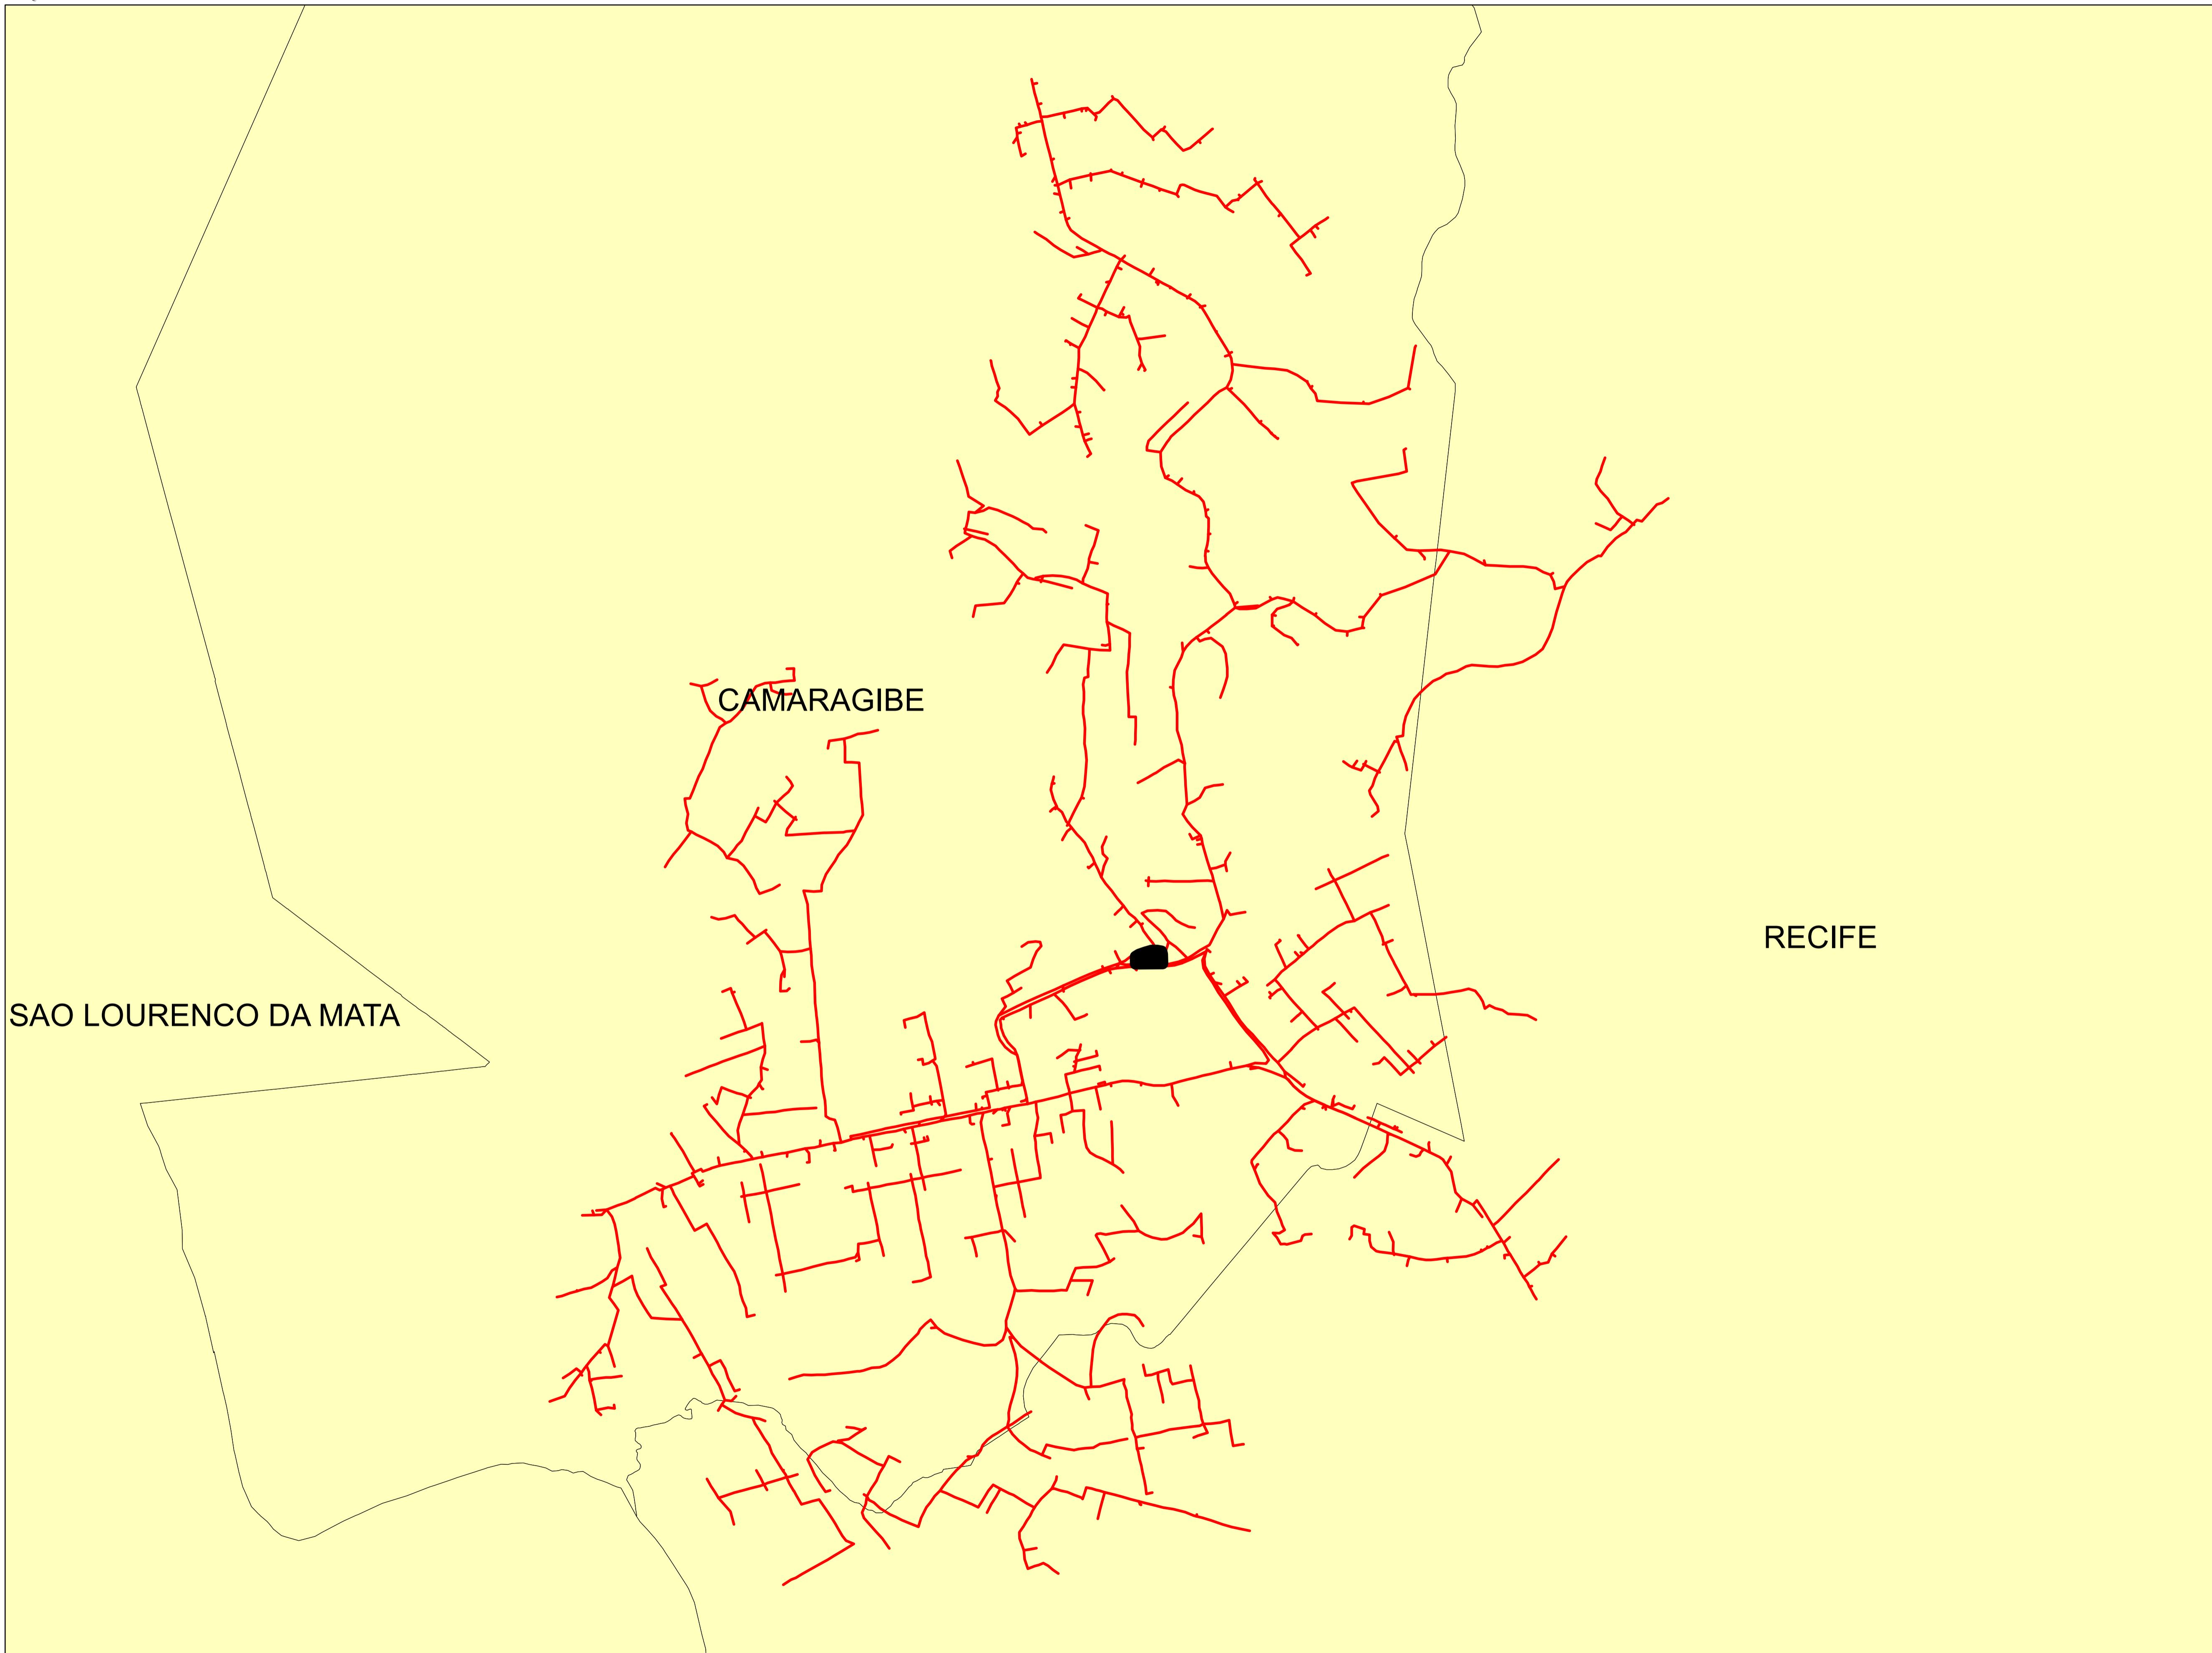


Legendas

■	SUBESTAÇÃO
—	ALIMENTADOR
■	MUNICIPIO

0 0.15 0.3 0.6 0.9 1.2 Kilometers

Descrição:	
CONJUNTO:	
Elaborado por:	
Data:	
Fonte dos dados:	
Setor:	
RBBS	RBBS
28/07/2022	Escala:
GSE	1:14,480

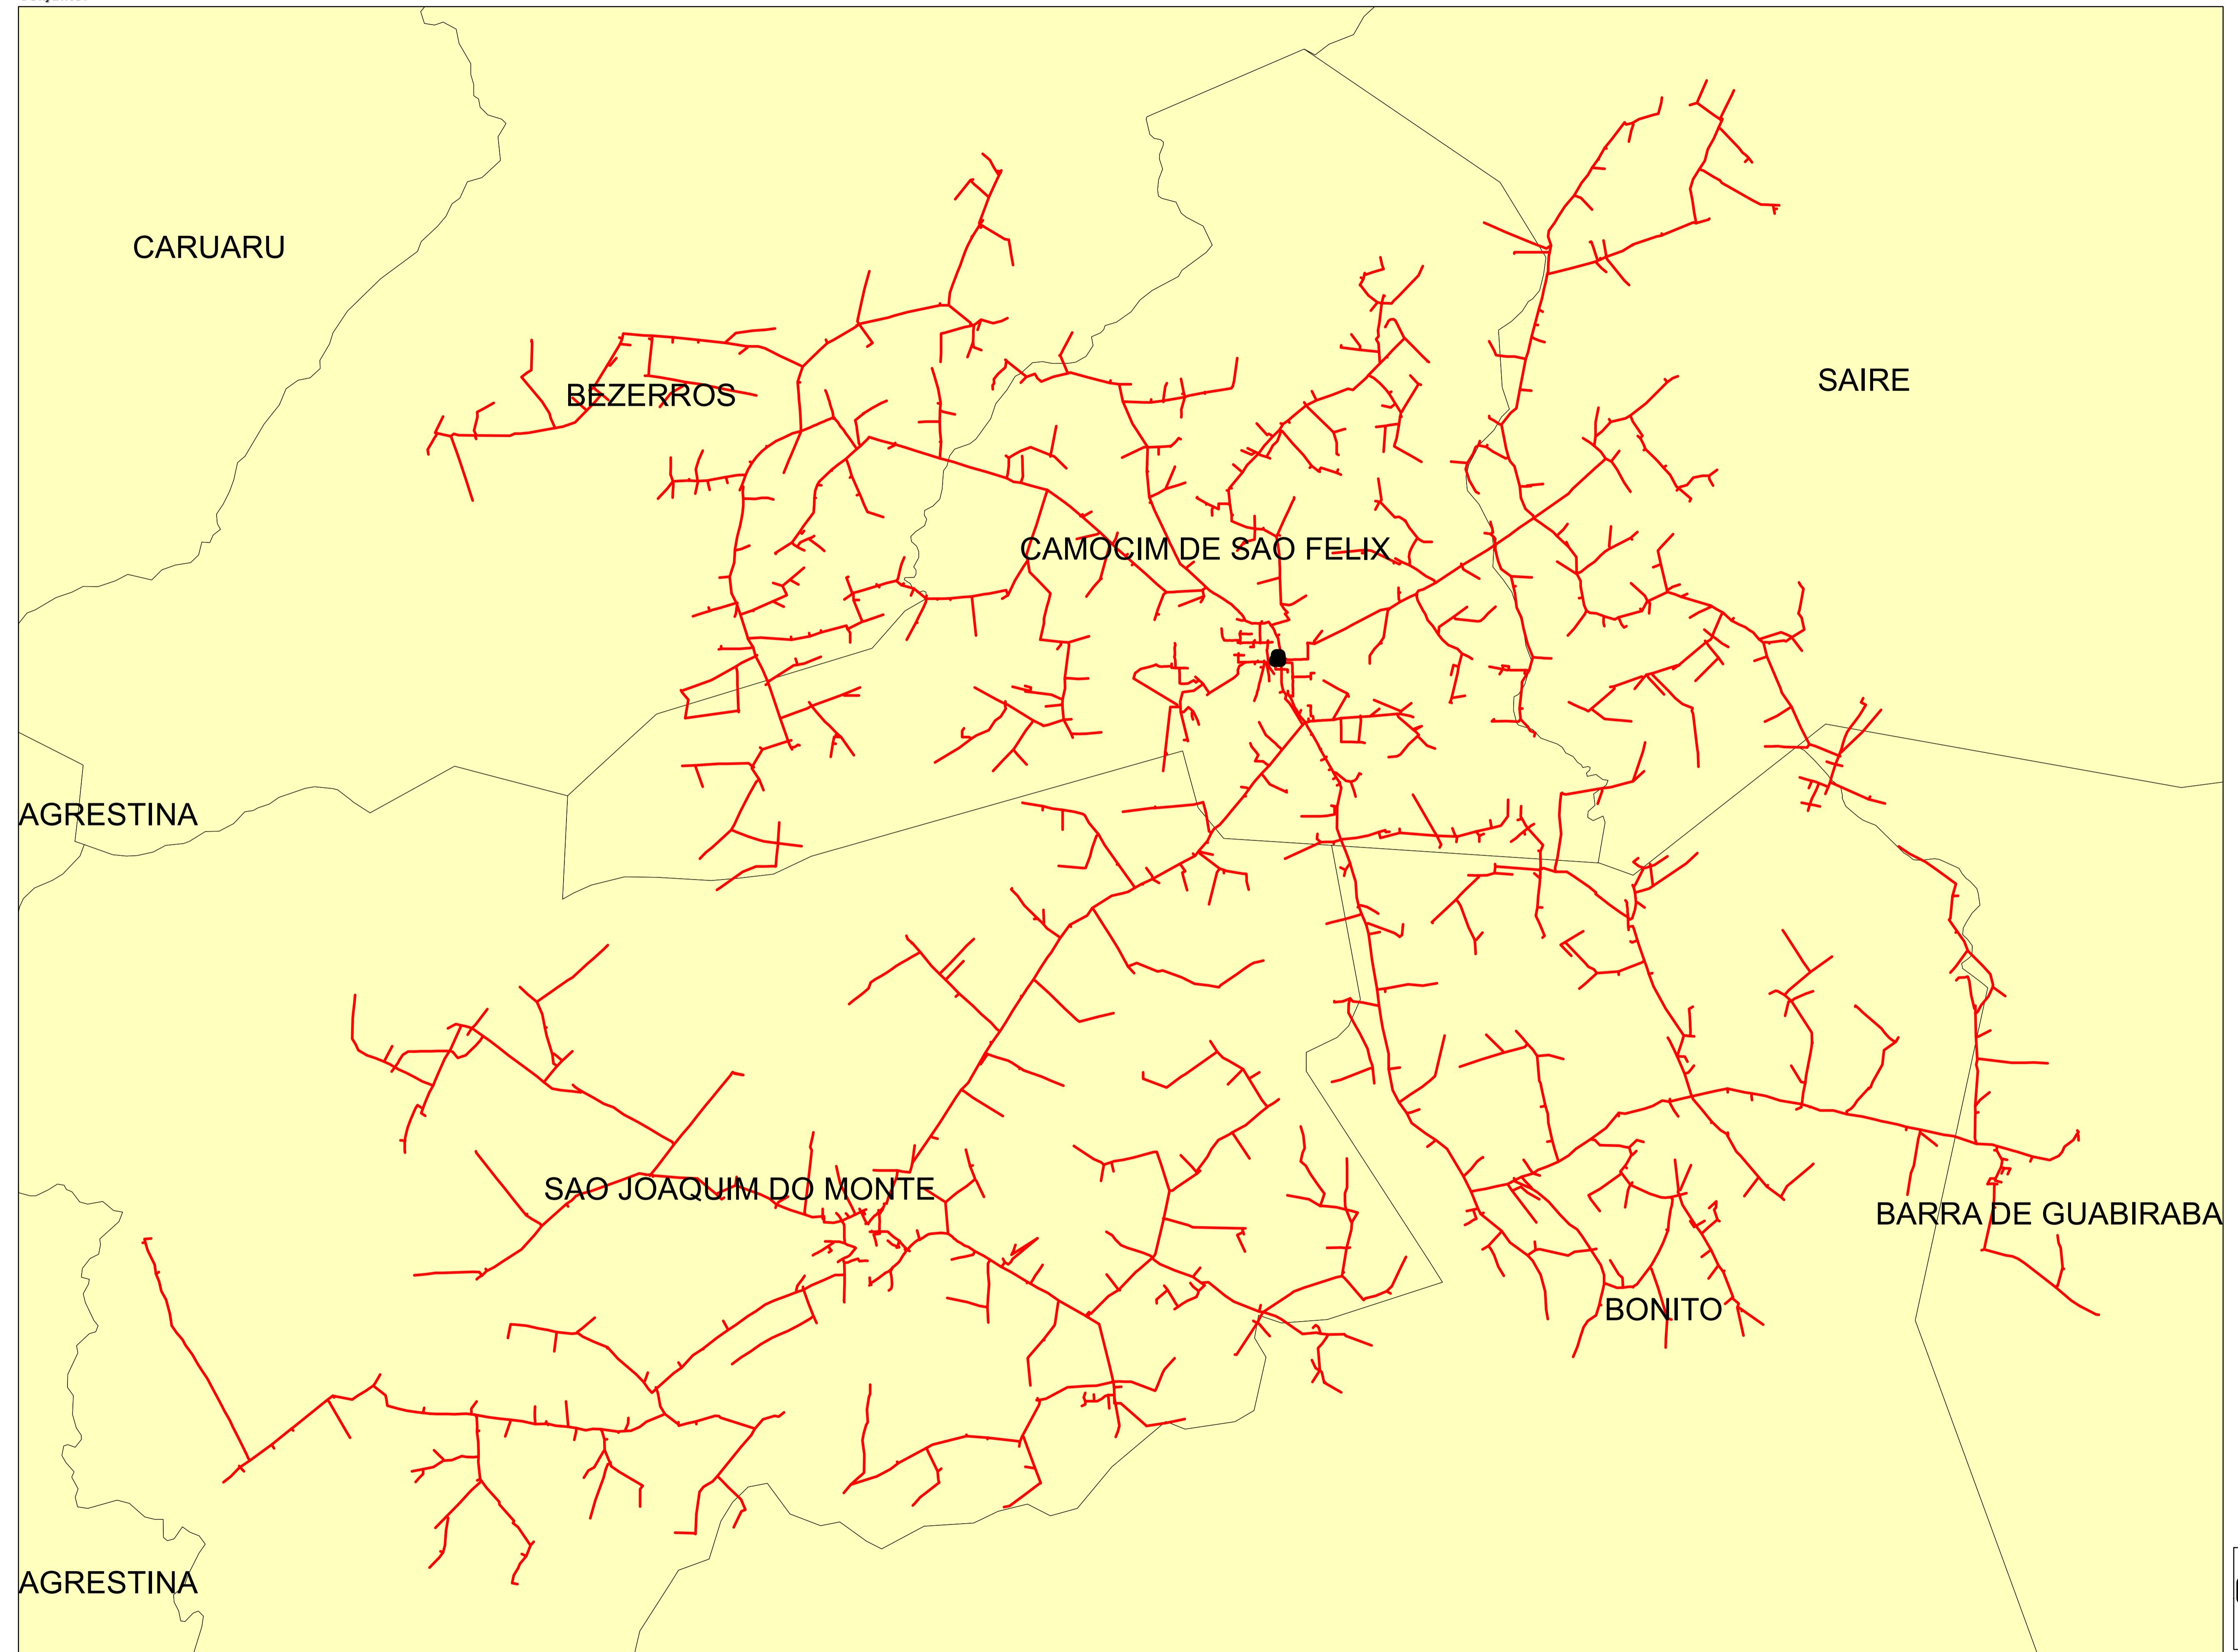


Legendas

■ SUBESTAÇÃO
— ALIMENTADOR
■ MUNICÍPIO

0 0.425 0.85 1.7 2.55 3.4 Kilometers

Descrição:	
CONJUNTO:	
Elaborado por:	
RBBS	RBBS
Data:	
28/07/2022	Fonte dos dados:
GSE	Escala:
	1:41.480

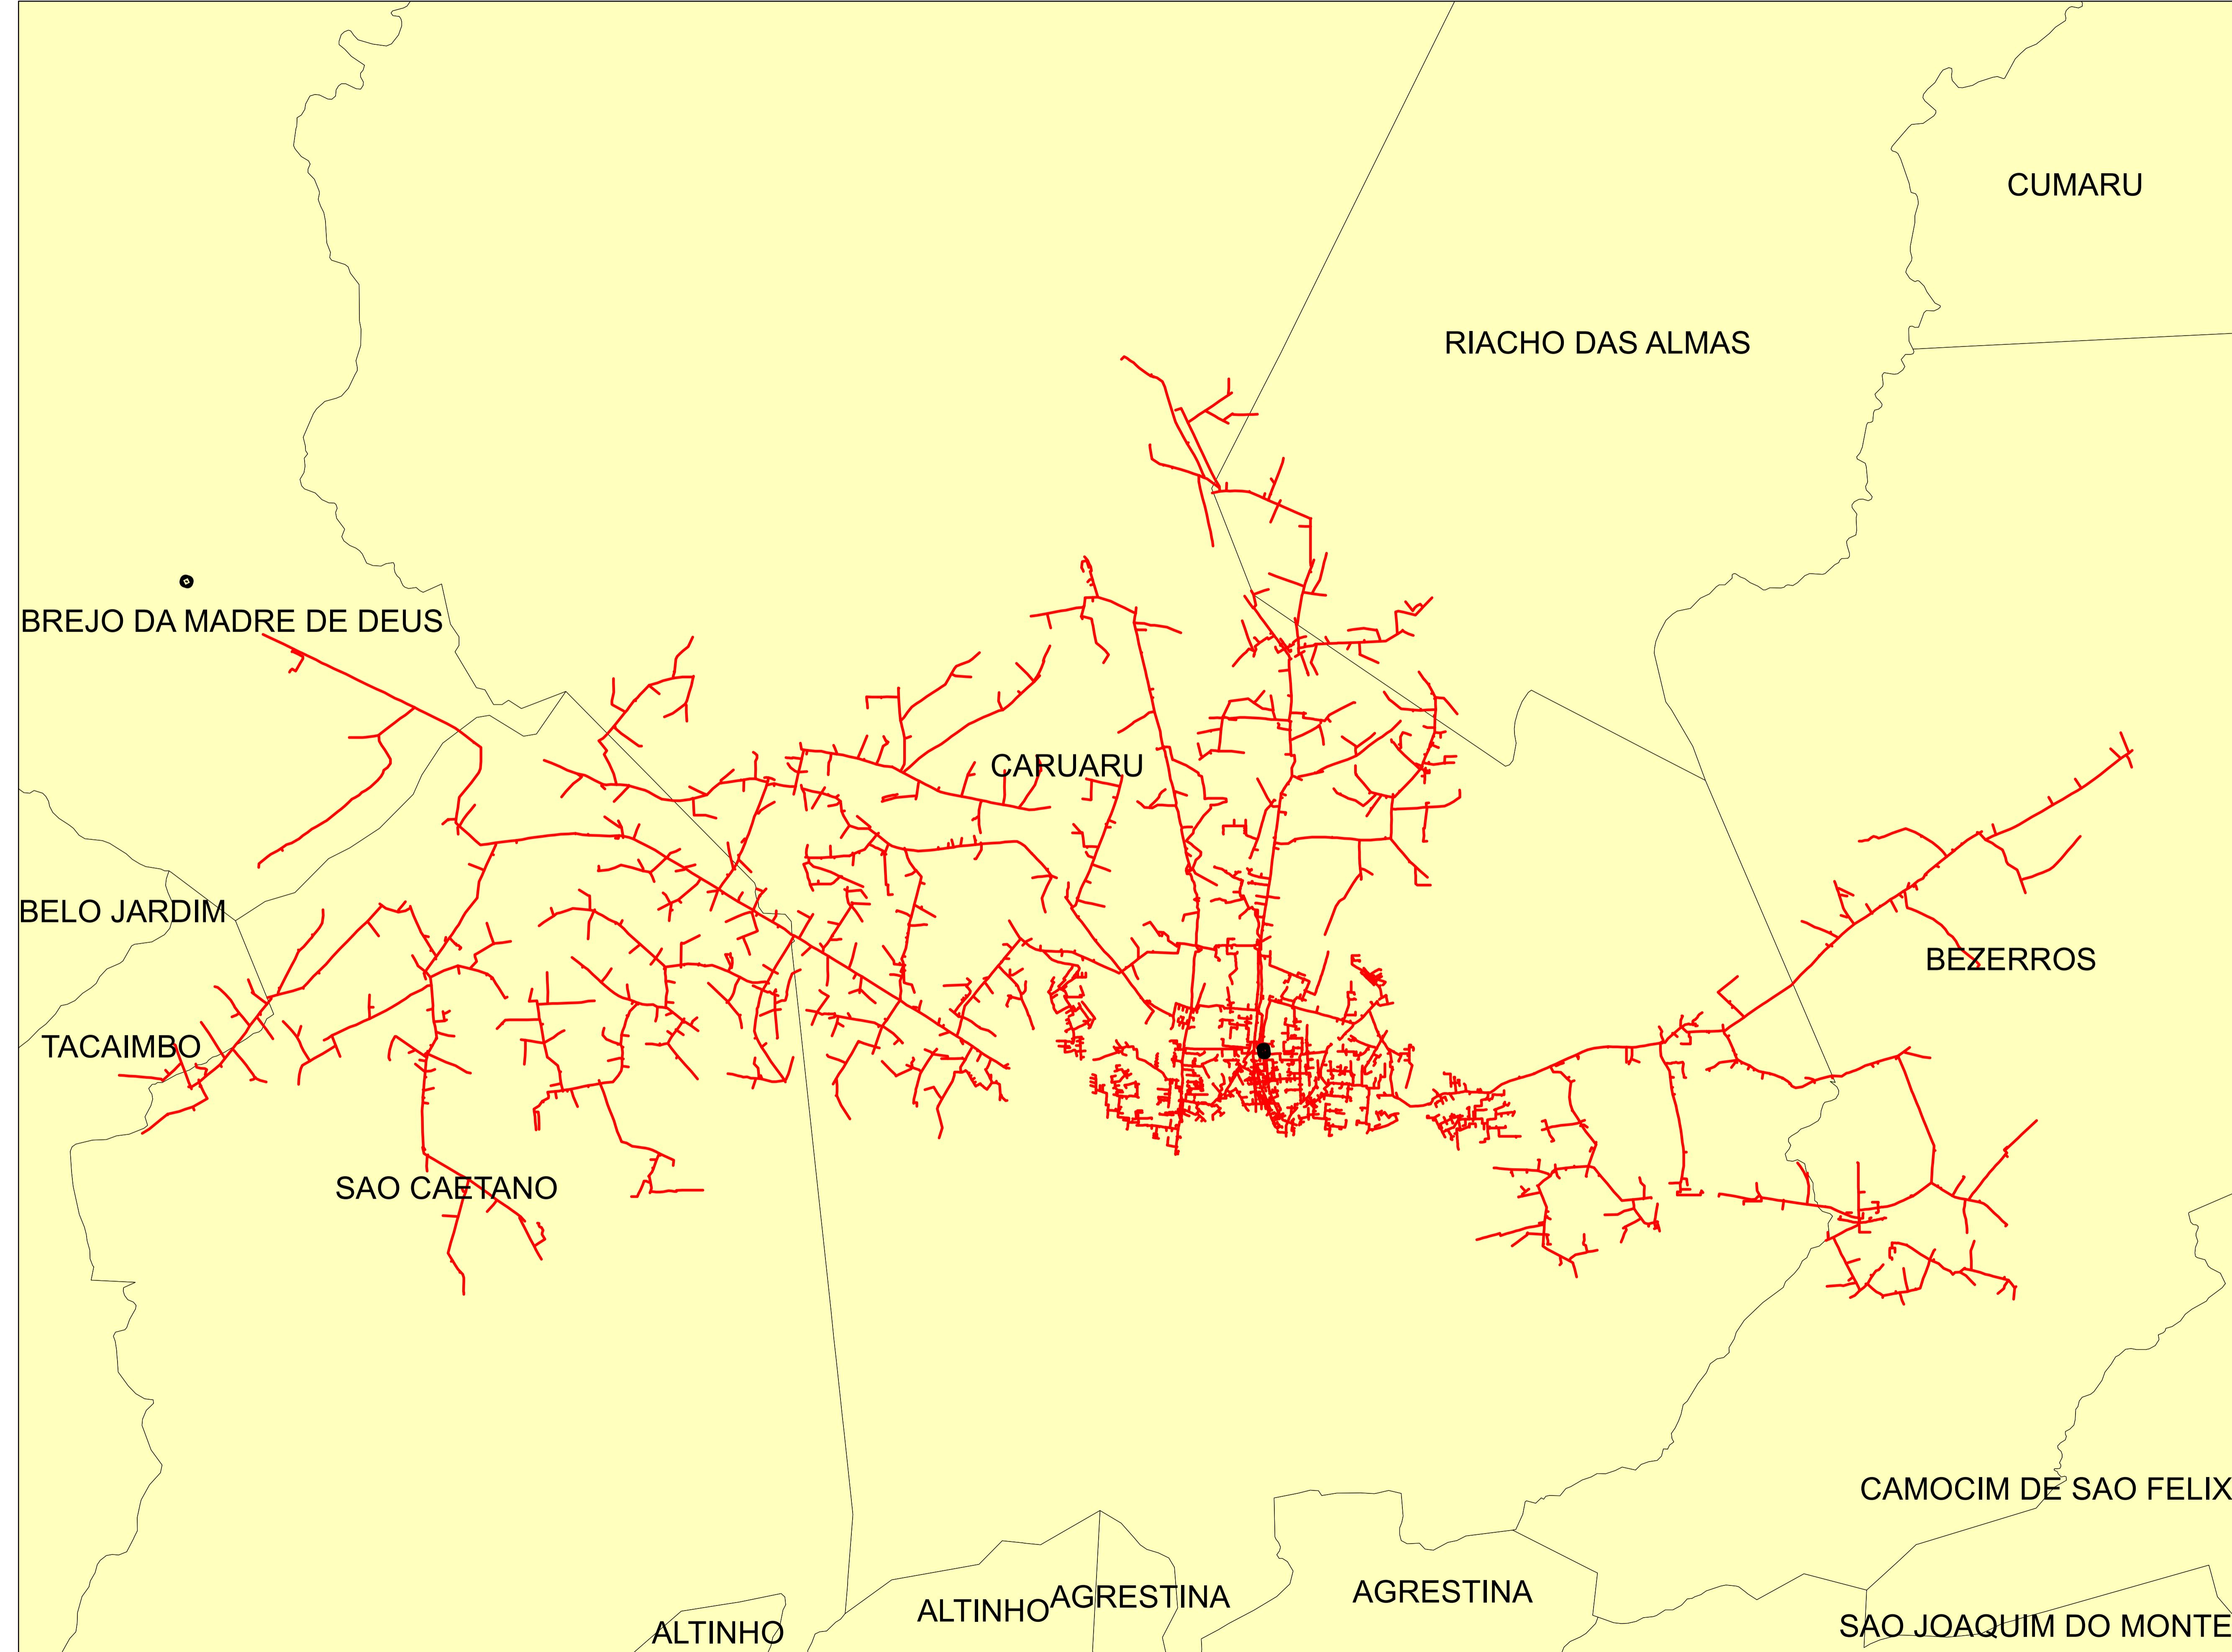


Legendas

- SUBESTAÇÃO (black dot)
- ALIMENTADOR (red line)
- MUNICÍPIO (light yellow background)

0 0,75 1,5 3 4,5 6 Kilometers

Descrição:	
CONJUNTO:	
Elaborado por:	
Setor:	
Data:	
RBBS	RBBS
28/07/2022	Fonte dos dados:
GSE	Escala:
	1:74.900

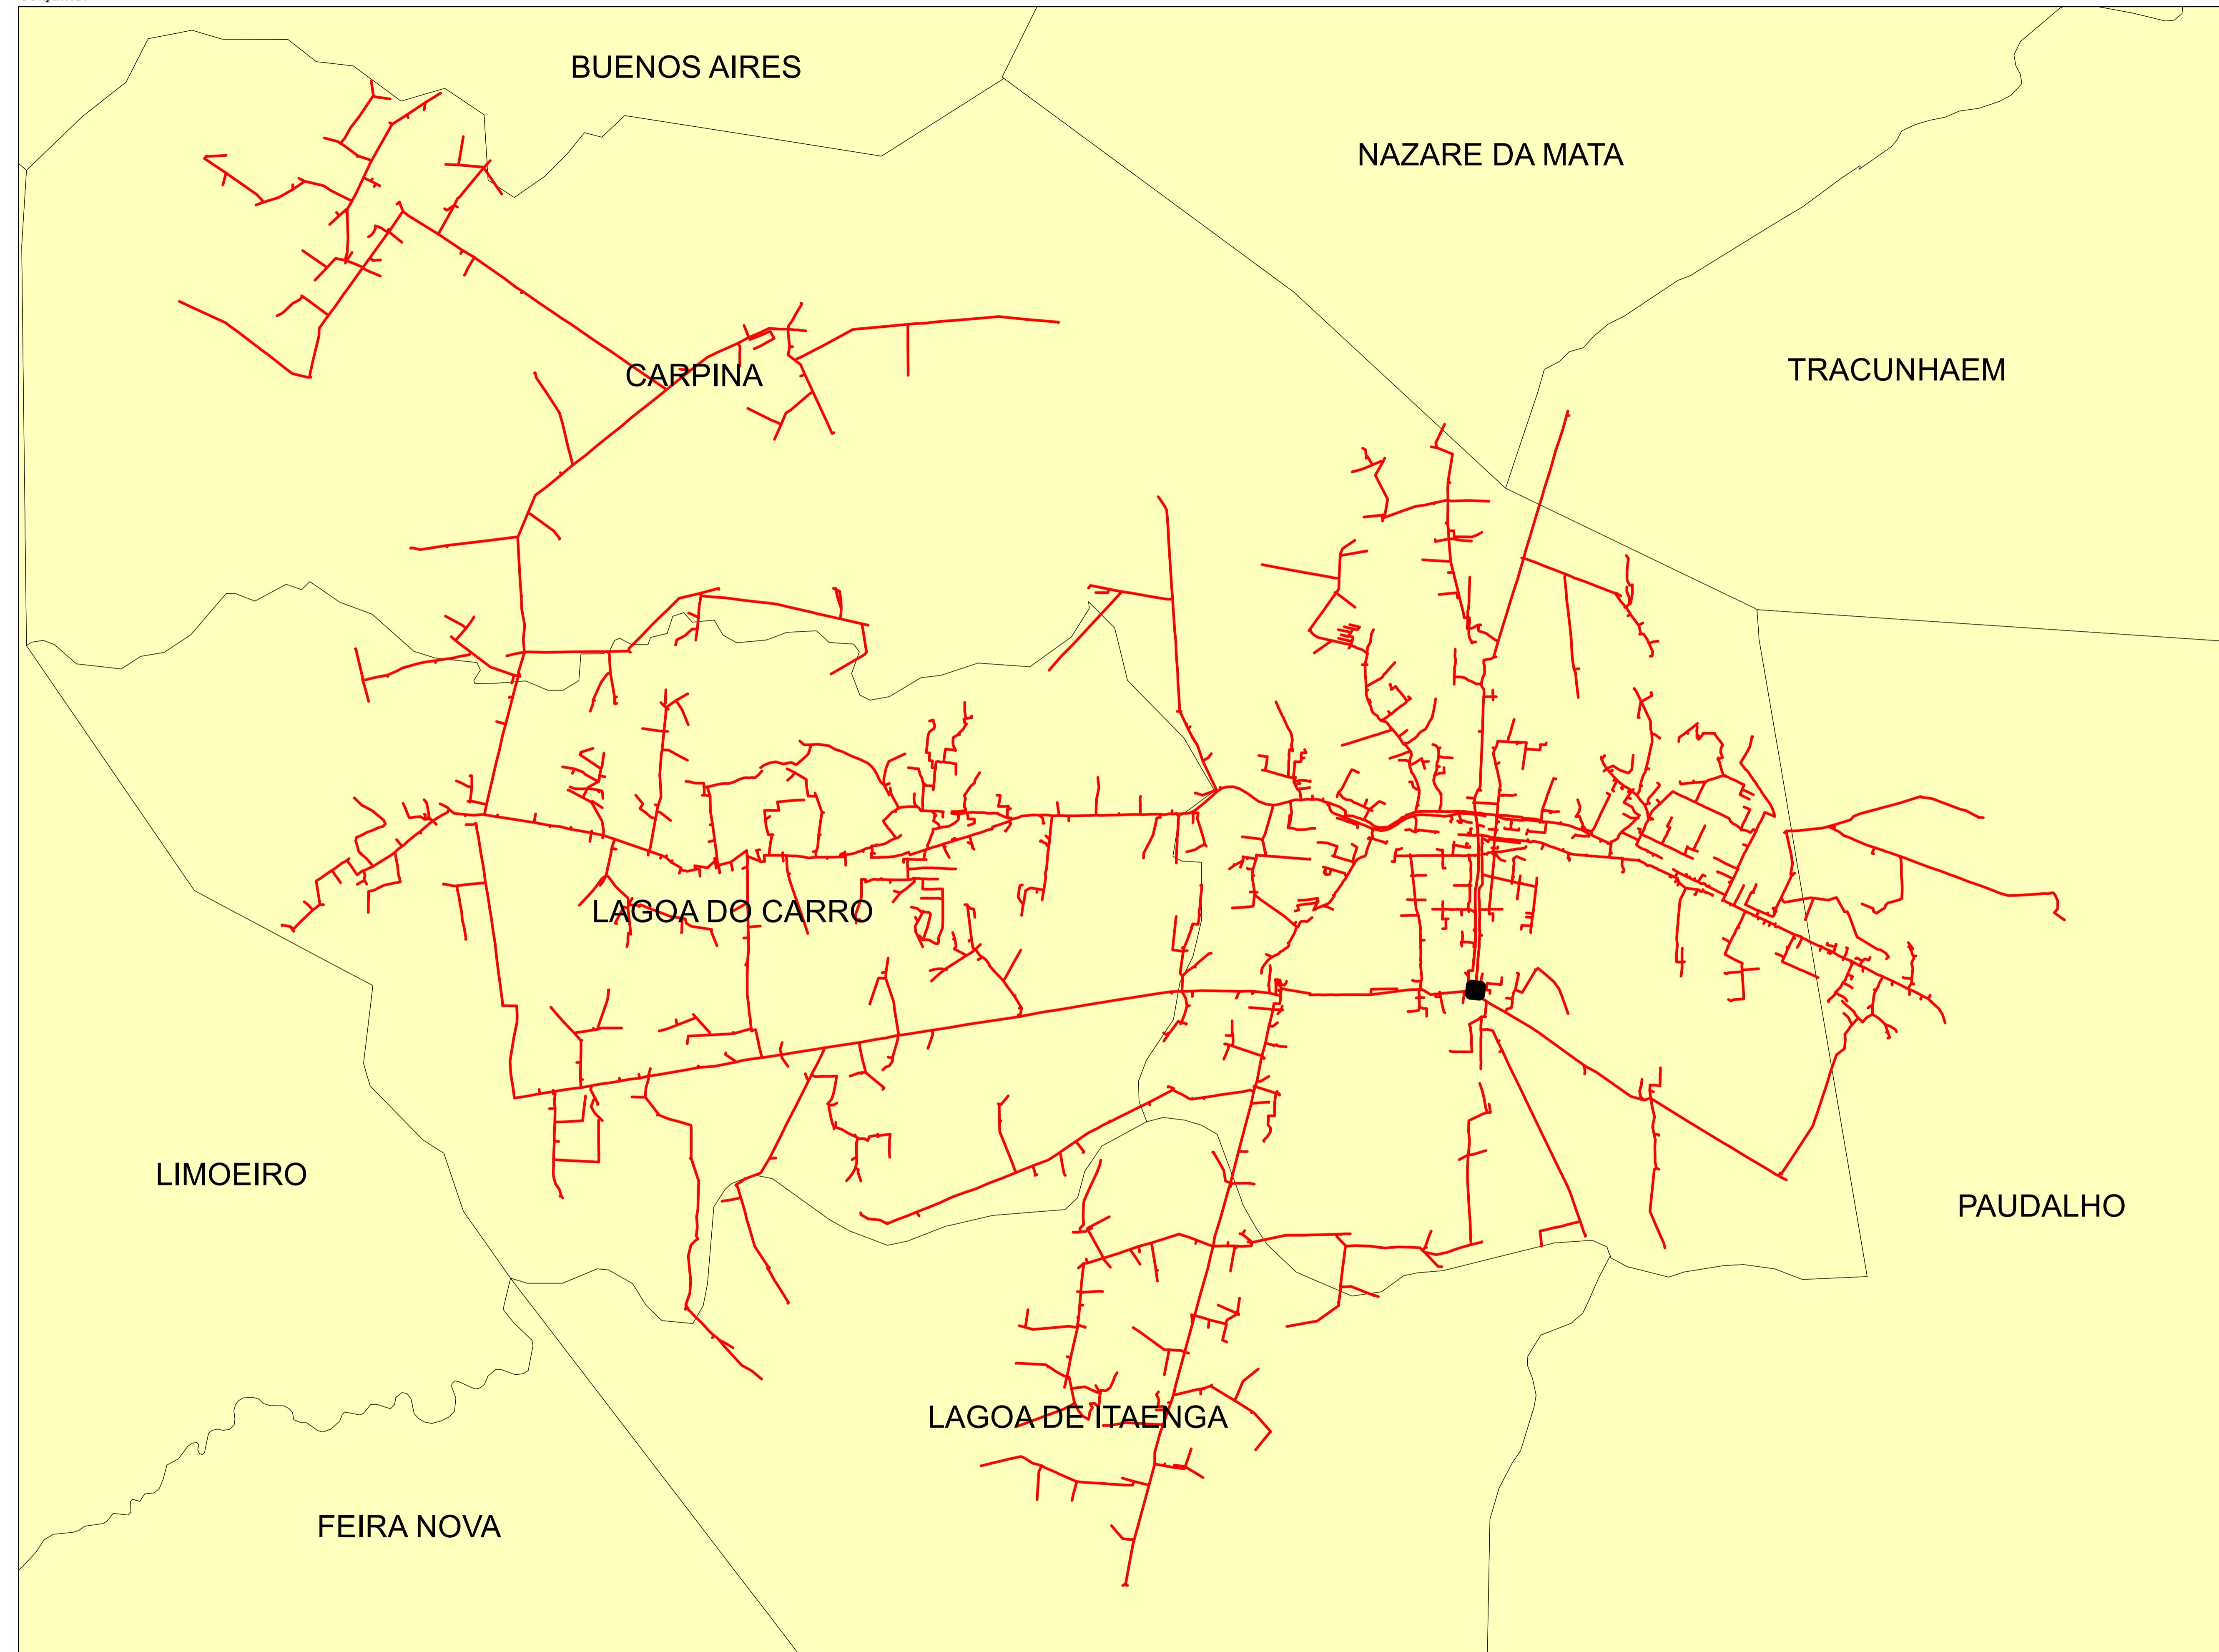


Legendas

- SUBESTAÇÃO (Black square)
- ALIMENTADOR (Red line)
- MUNICÍPIO (Light yellow background)

0 0.375 0.75 1.5 2.25 3 Kilometers

Descrição:	
CONJUNTO:	
Elaborado por:	
Setor:	
Data:	
RBBS	RBBS
Data:	
28/07/2022	Fonte dos dados:
GSE	Escala:
	1:36.350

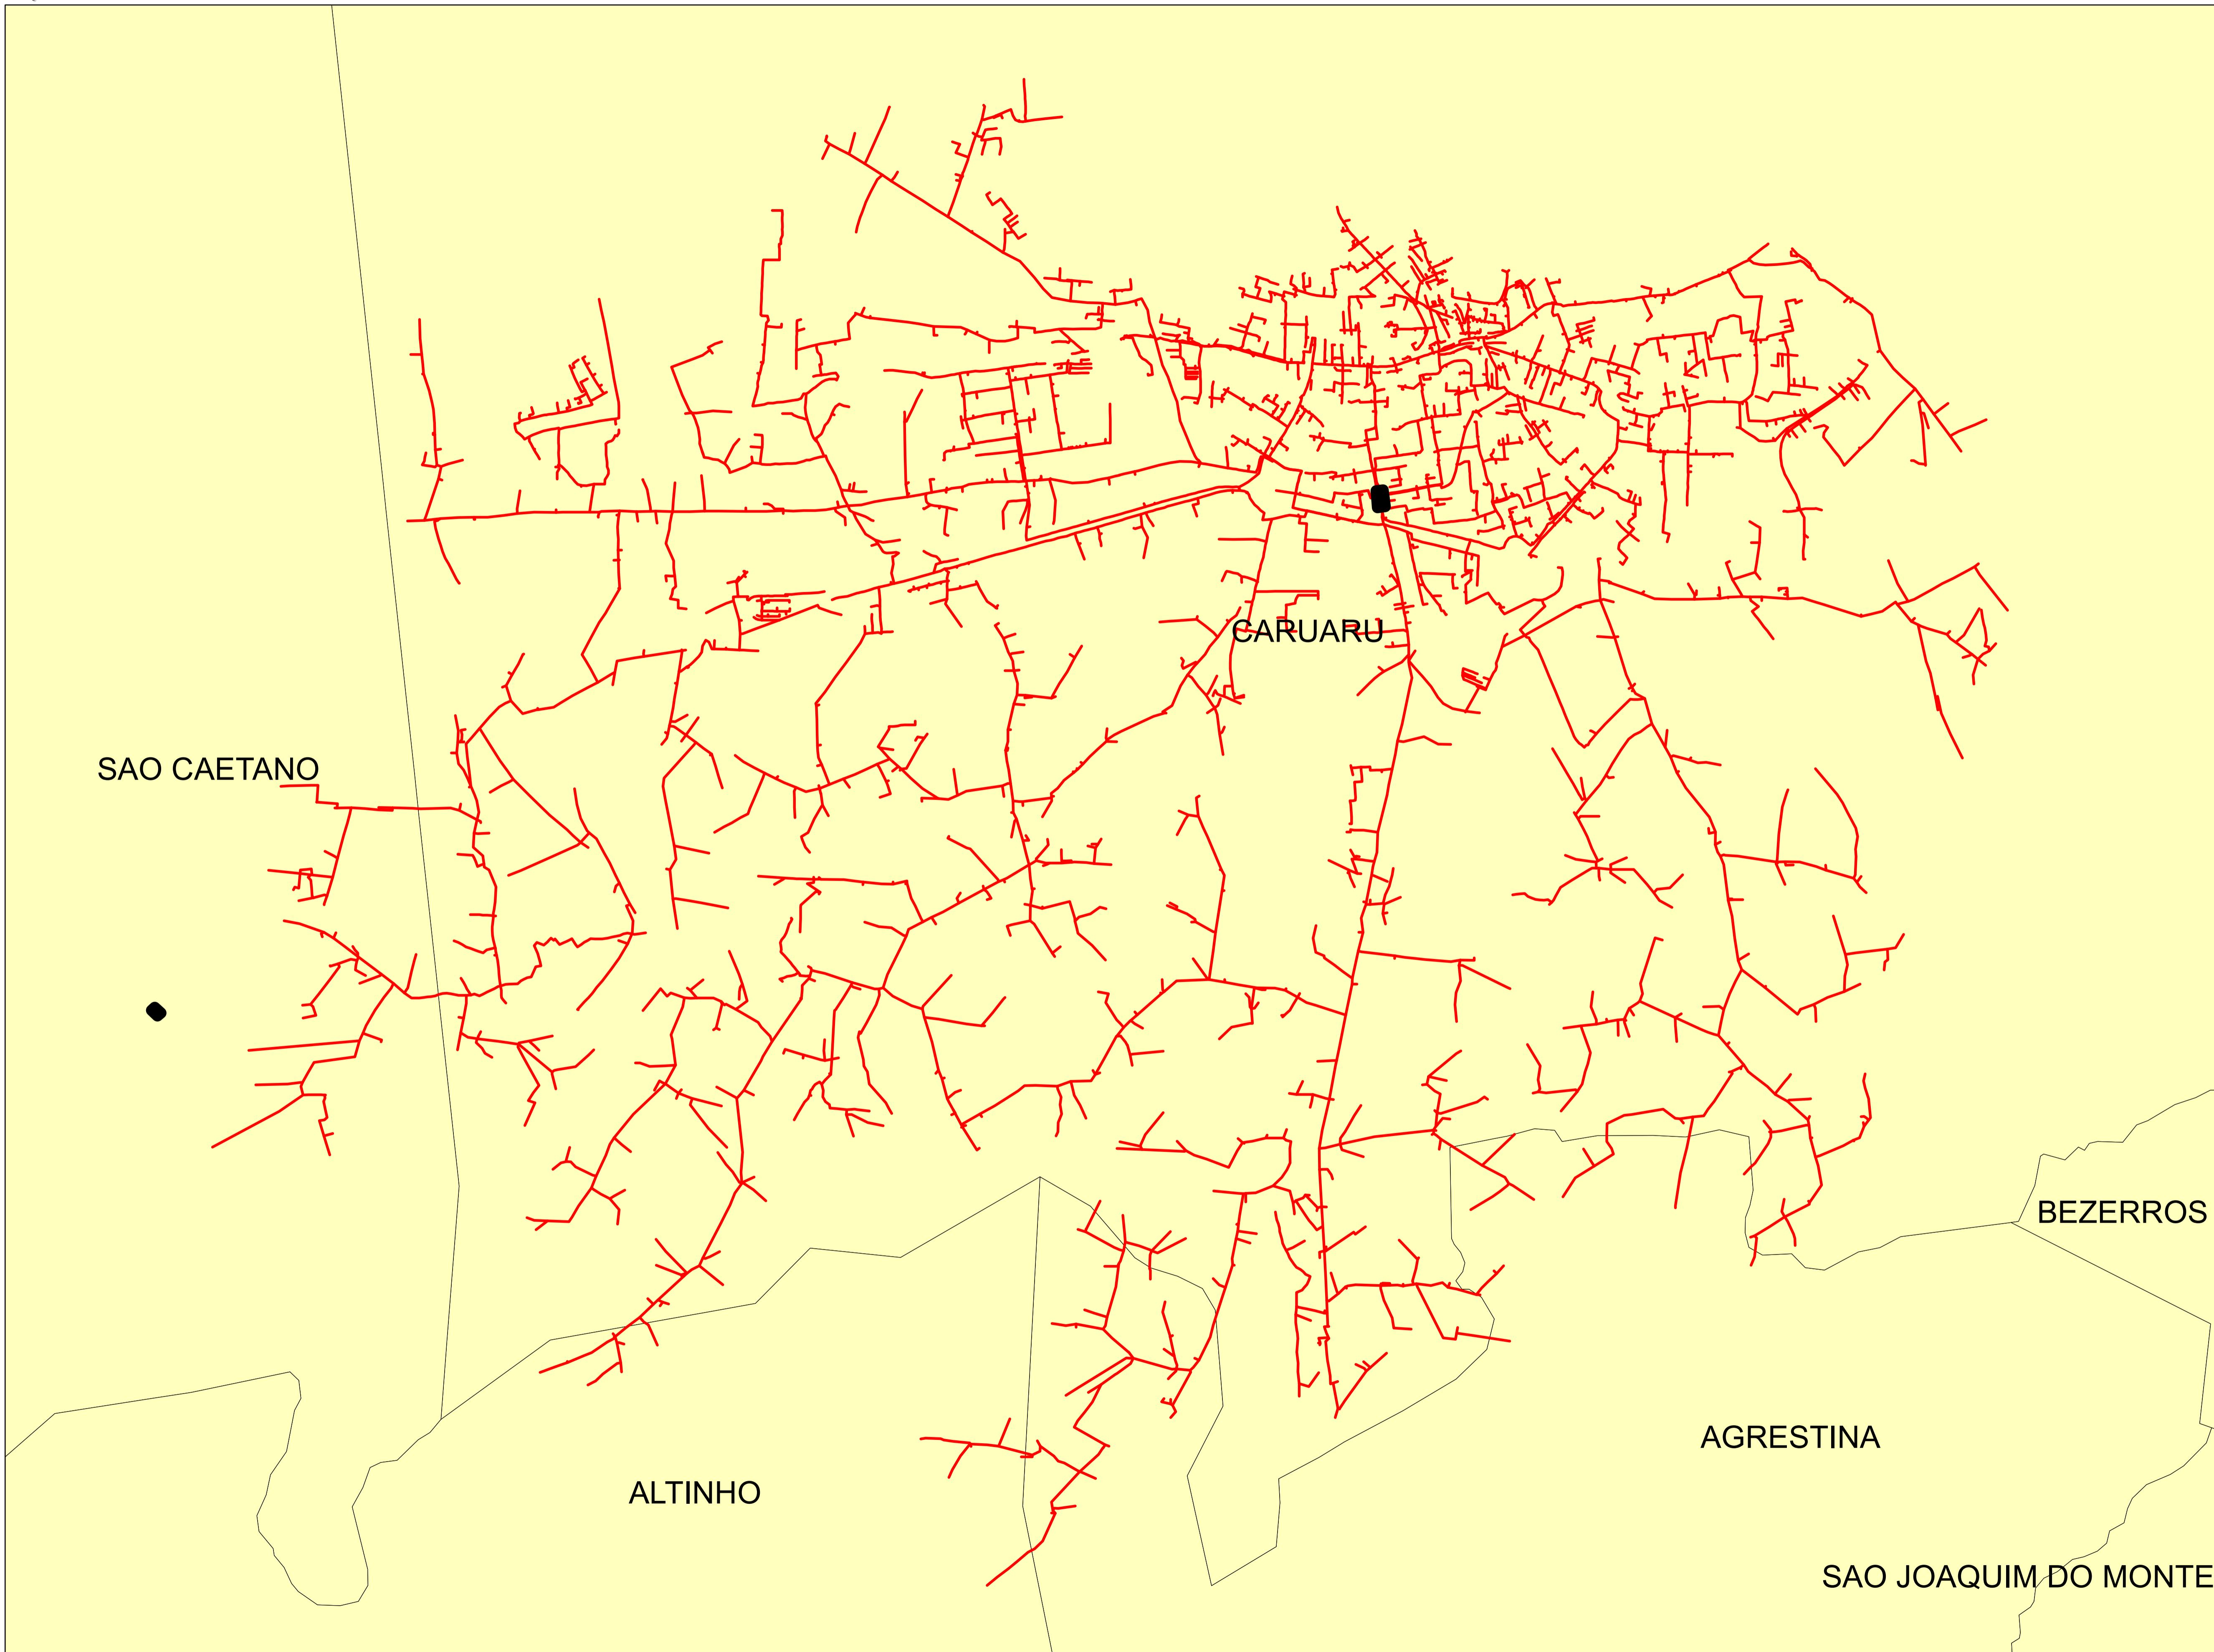


Legendas

[Substation icon]	SUBESTAÇÃO
[Feeder icon]	ALIMENTADOR
[Municipality icon]	MUNICÍPIO

0 0.325 0.65 1.3 1.95 2.6 Kilometers


Descrição:	
CONJUNTO:	
Elaborado por:	
Setor:	
Data:	
RBBS	RBBS
28/07/2022	Fonte dos dados:
GSE	Escala:
	1:31.770

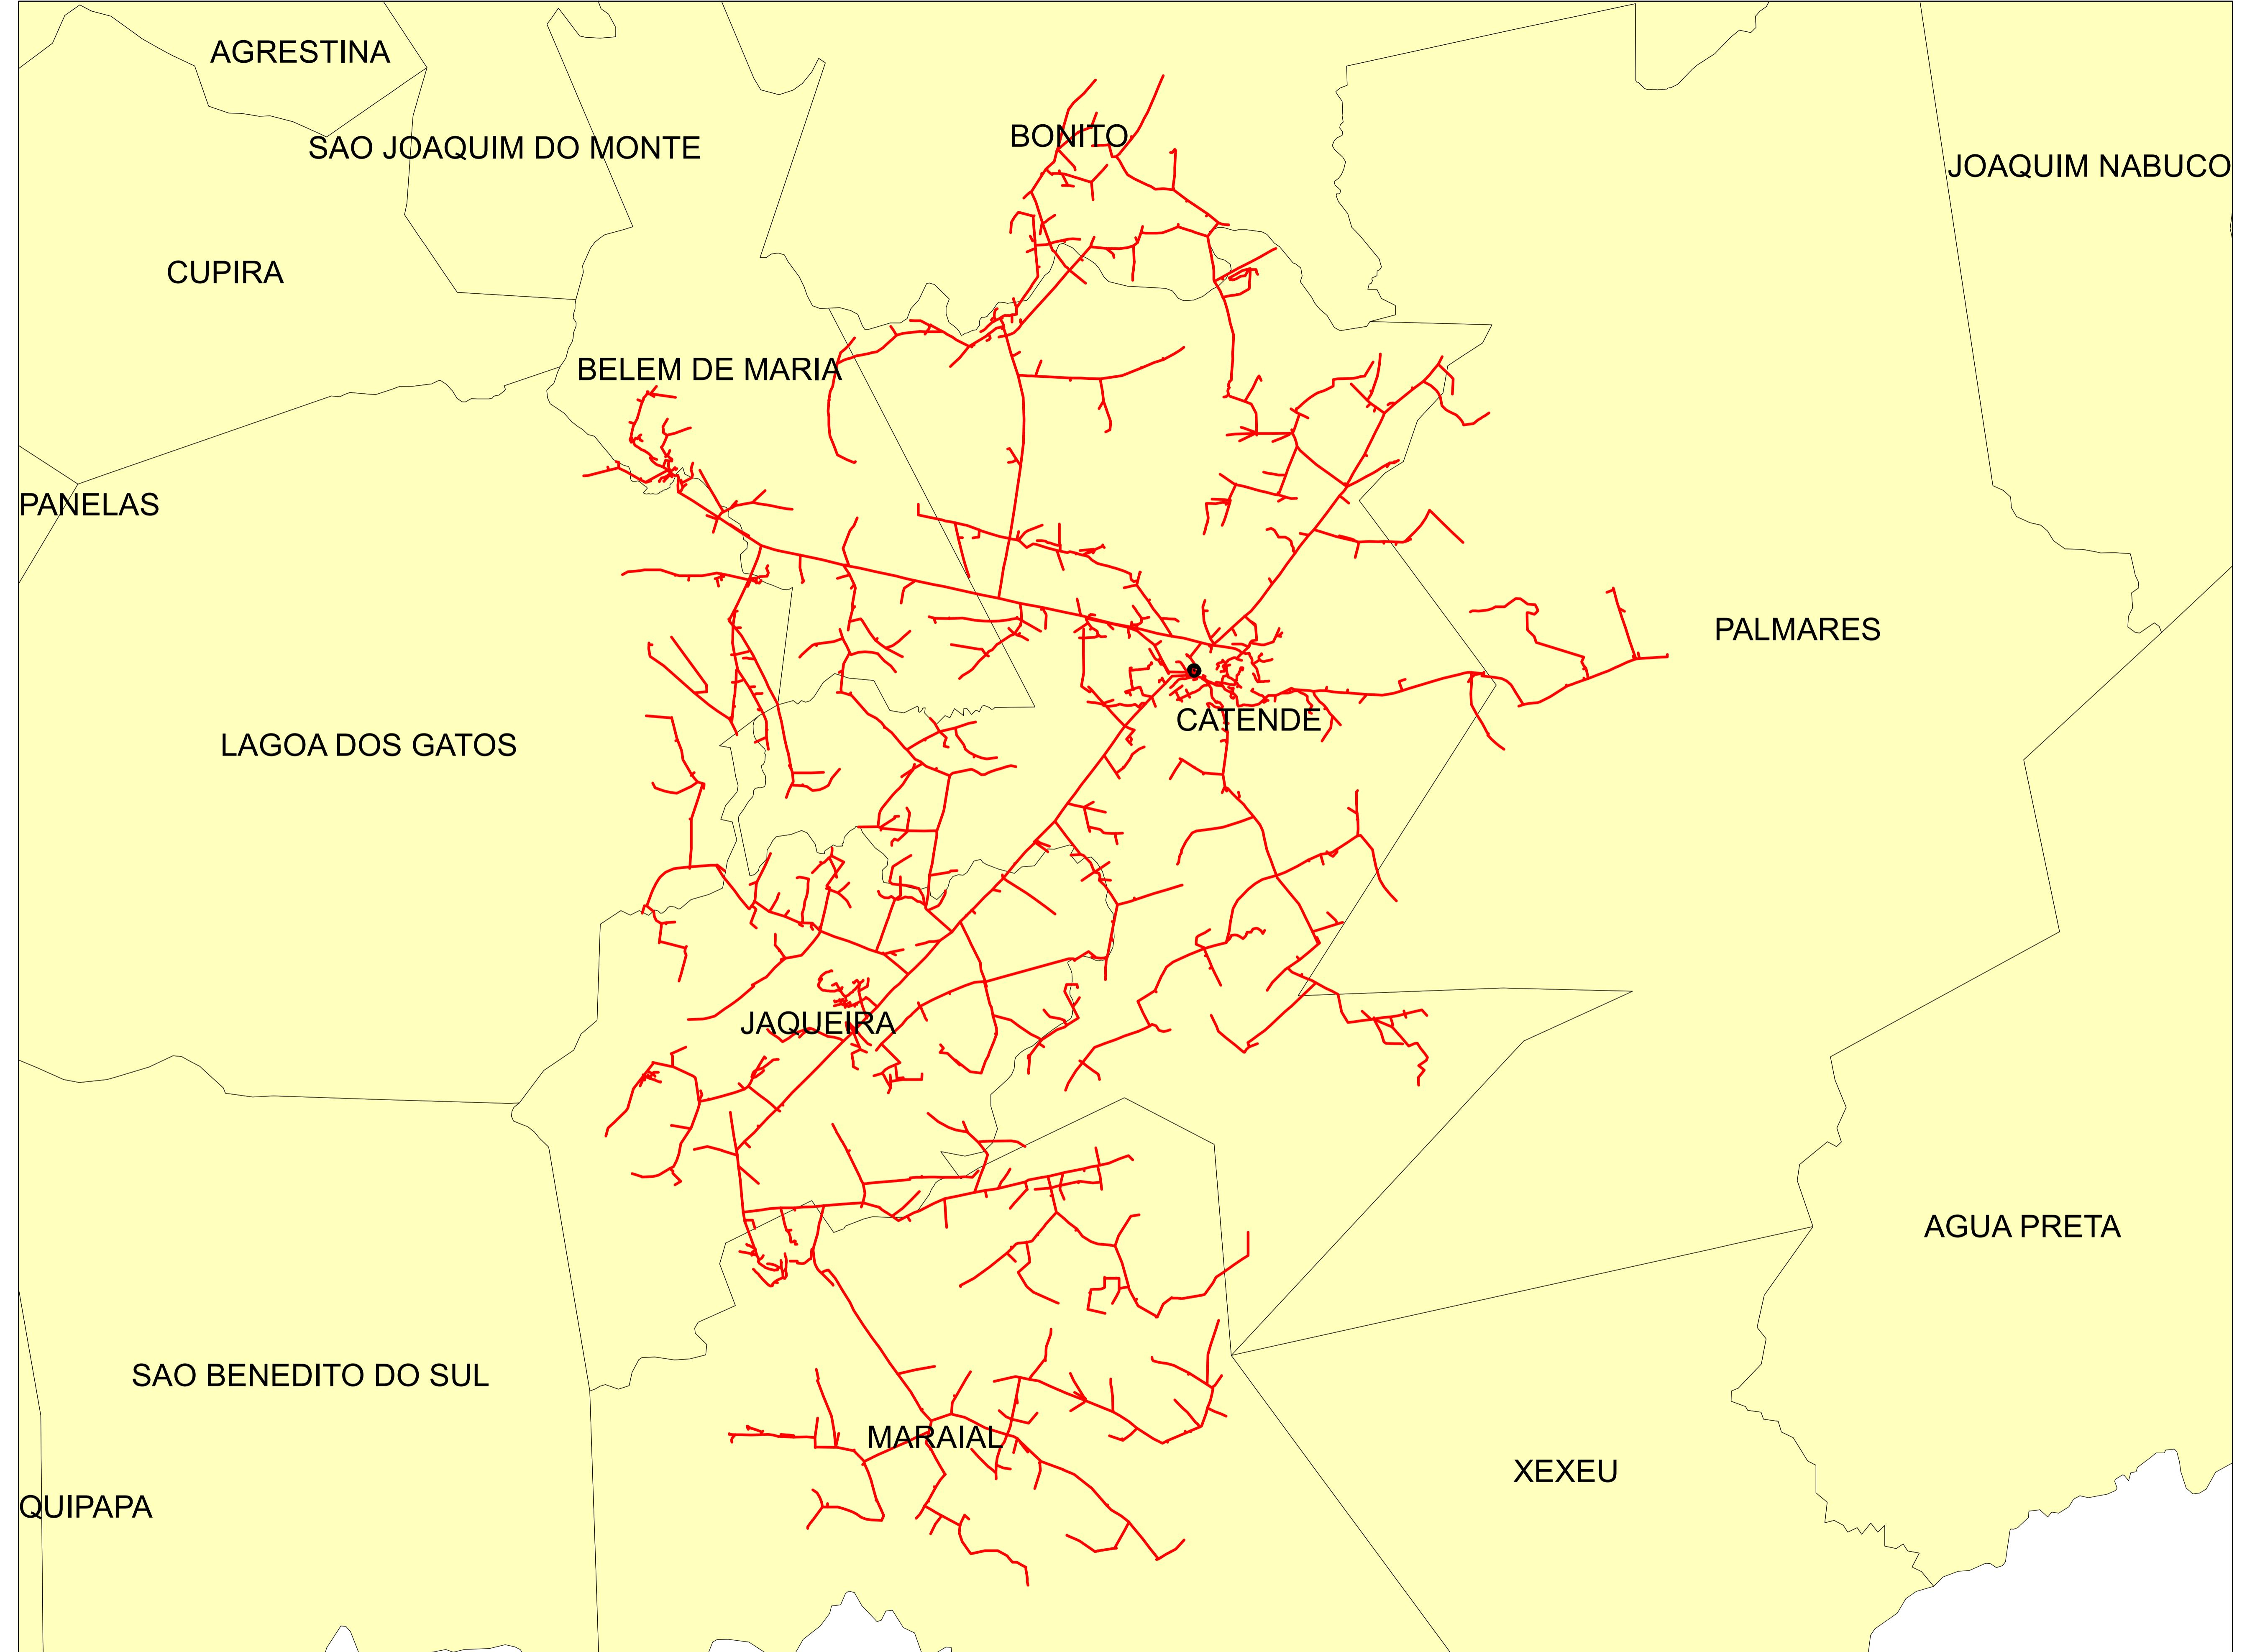

0 0,5 1 2 3 4 Kilometers

Legendas
■ SUBESTAÇÃO
— ALIMENTADOR
■ MUNICÍPIO

Descrição:	
CONJUNTO:	
Elaborado por:	
Setor:	
Data:	
RBBS	RBBS
28/07/2022	Fonte dos dados:
GSE	Escala:
	1:69.240

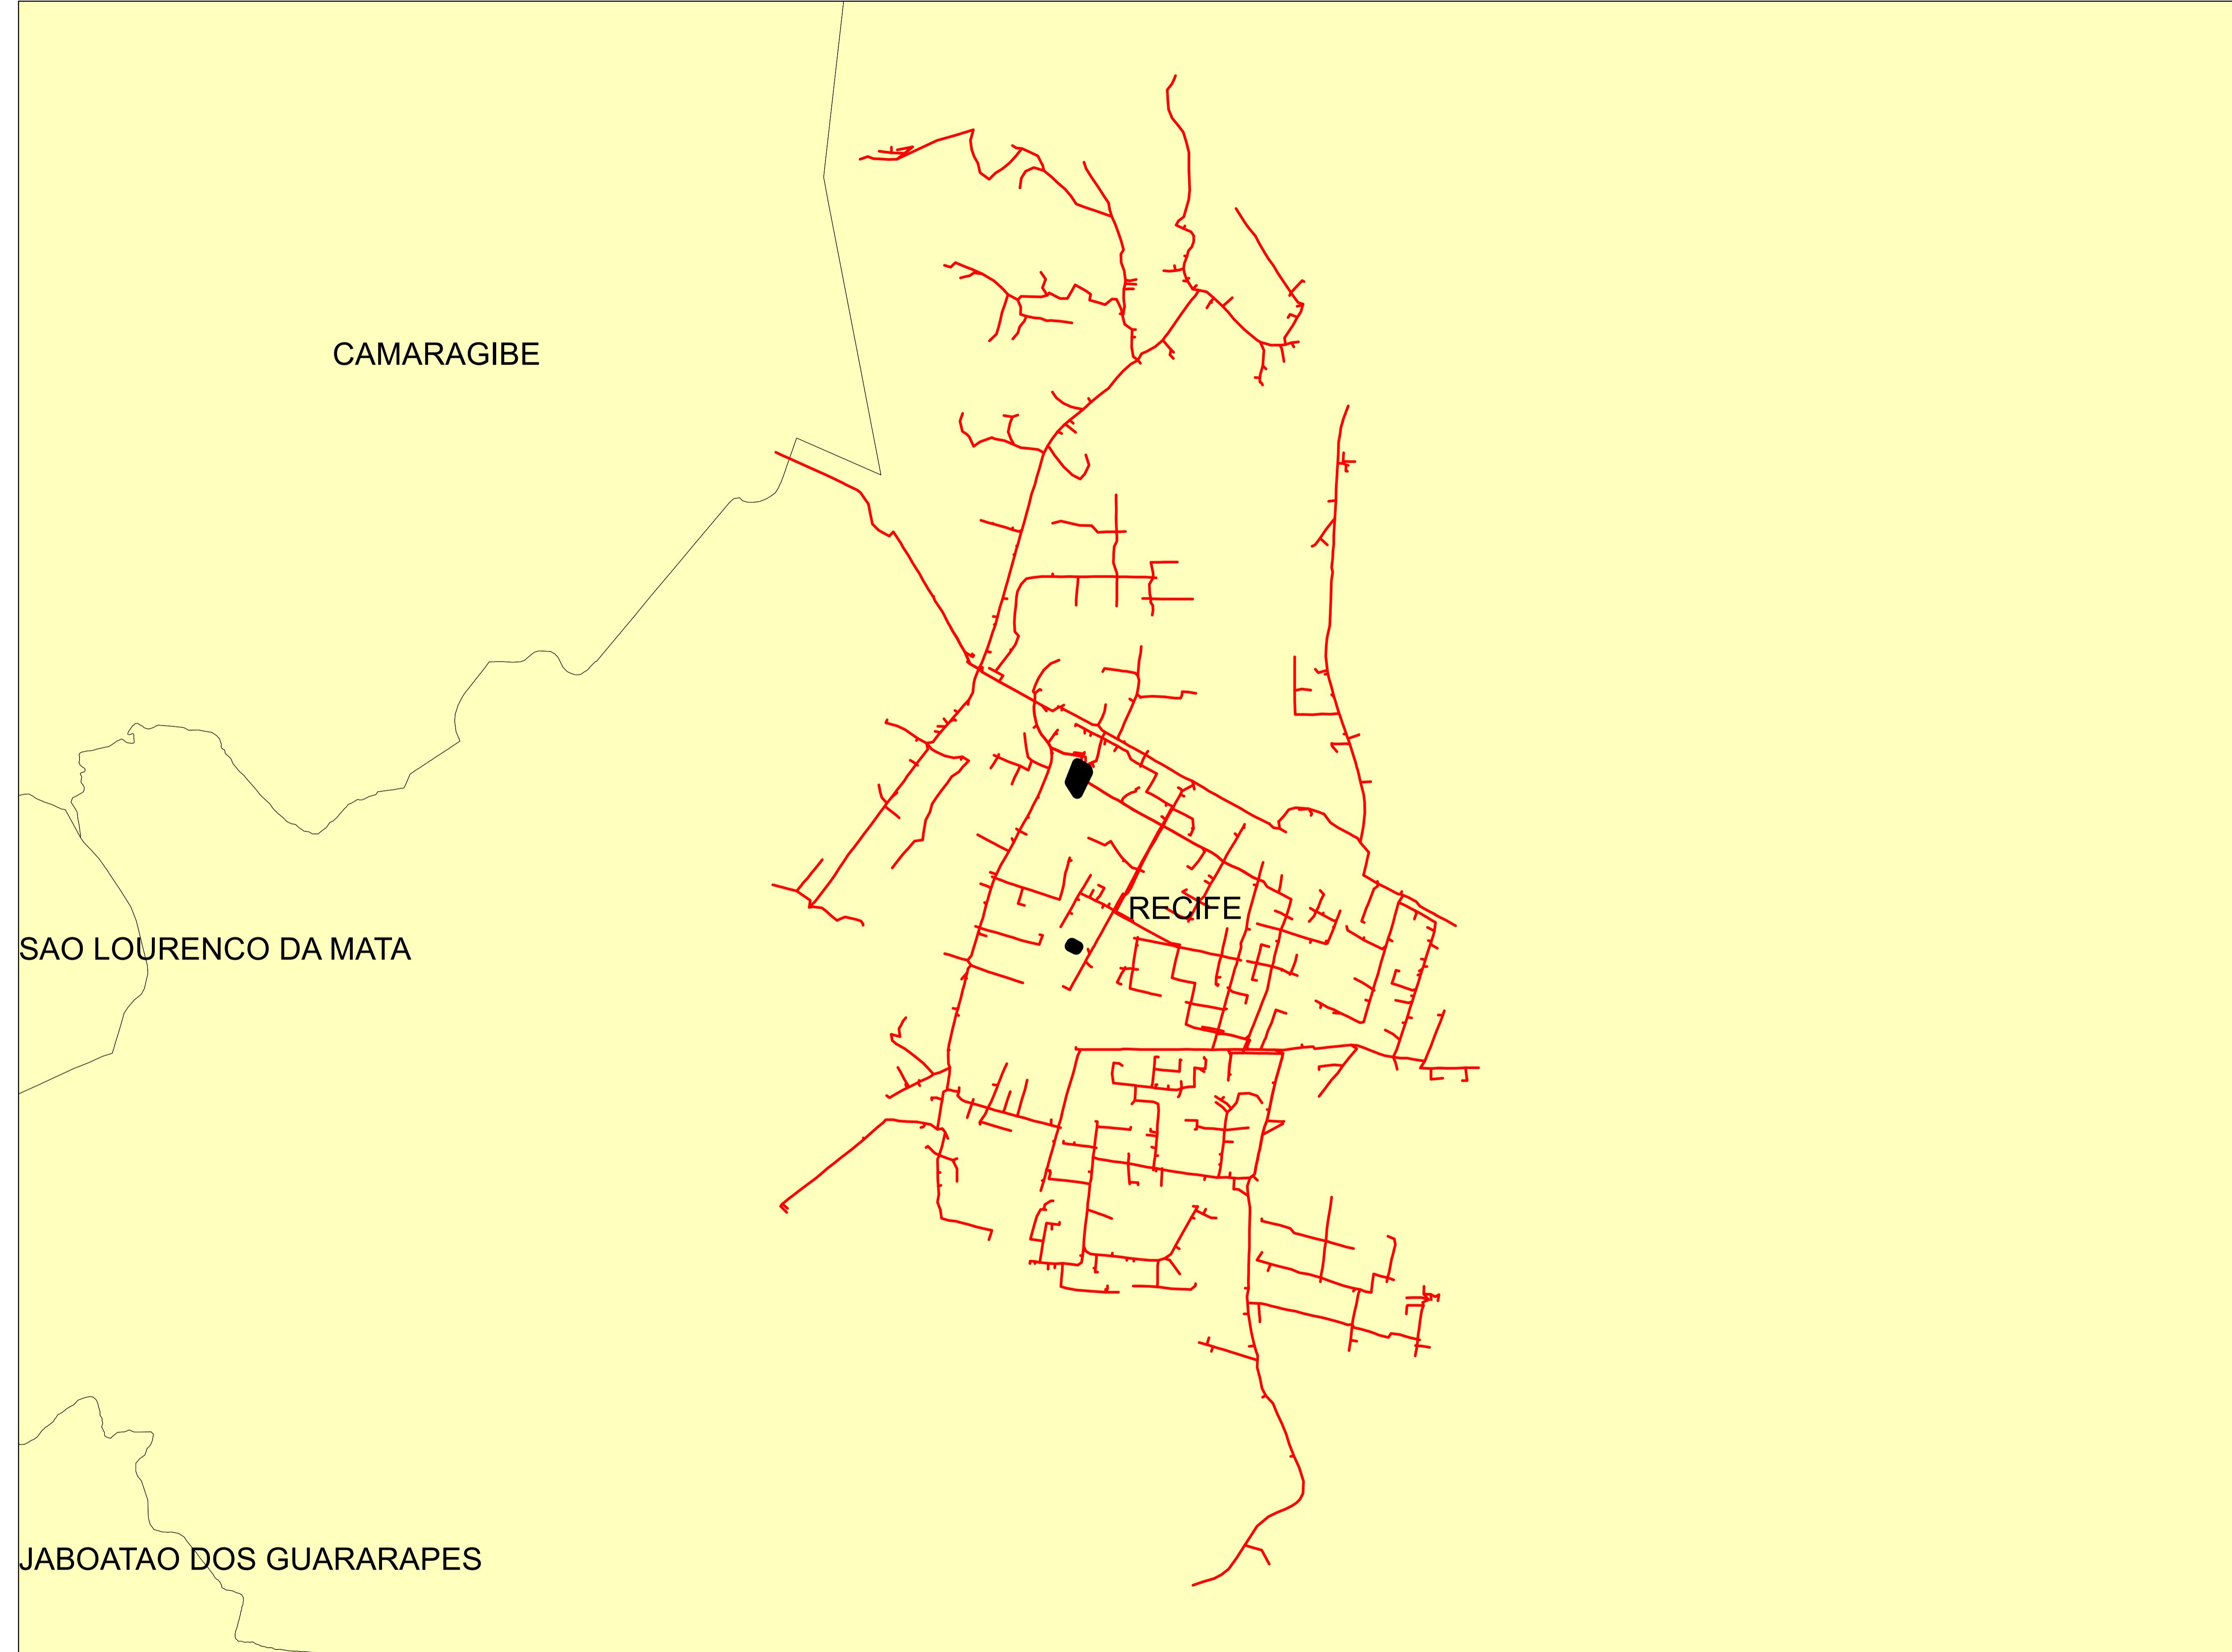


Legendas

SUBESTAÇÃO
ALIMENTADOR
MUNICIPIO

0 0,15 0,3 0,6 0,9 1,2 Kilometers

Descrição:	
CONJUNTO:	
Elaborado por:	Setor:
Data:	
RBBS	RBBS
28/07/2022	Fonte dos dados:
GSE	Escala:
	1:15.020

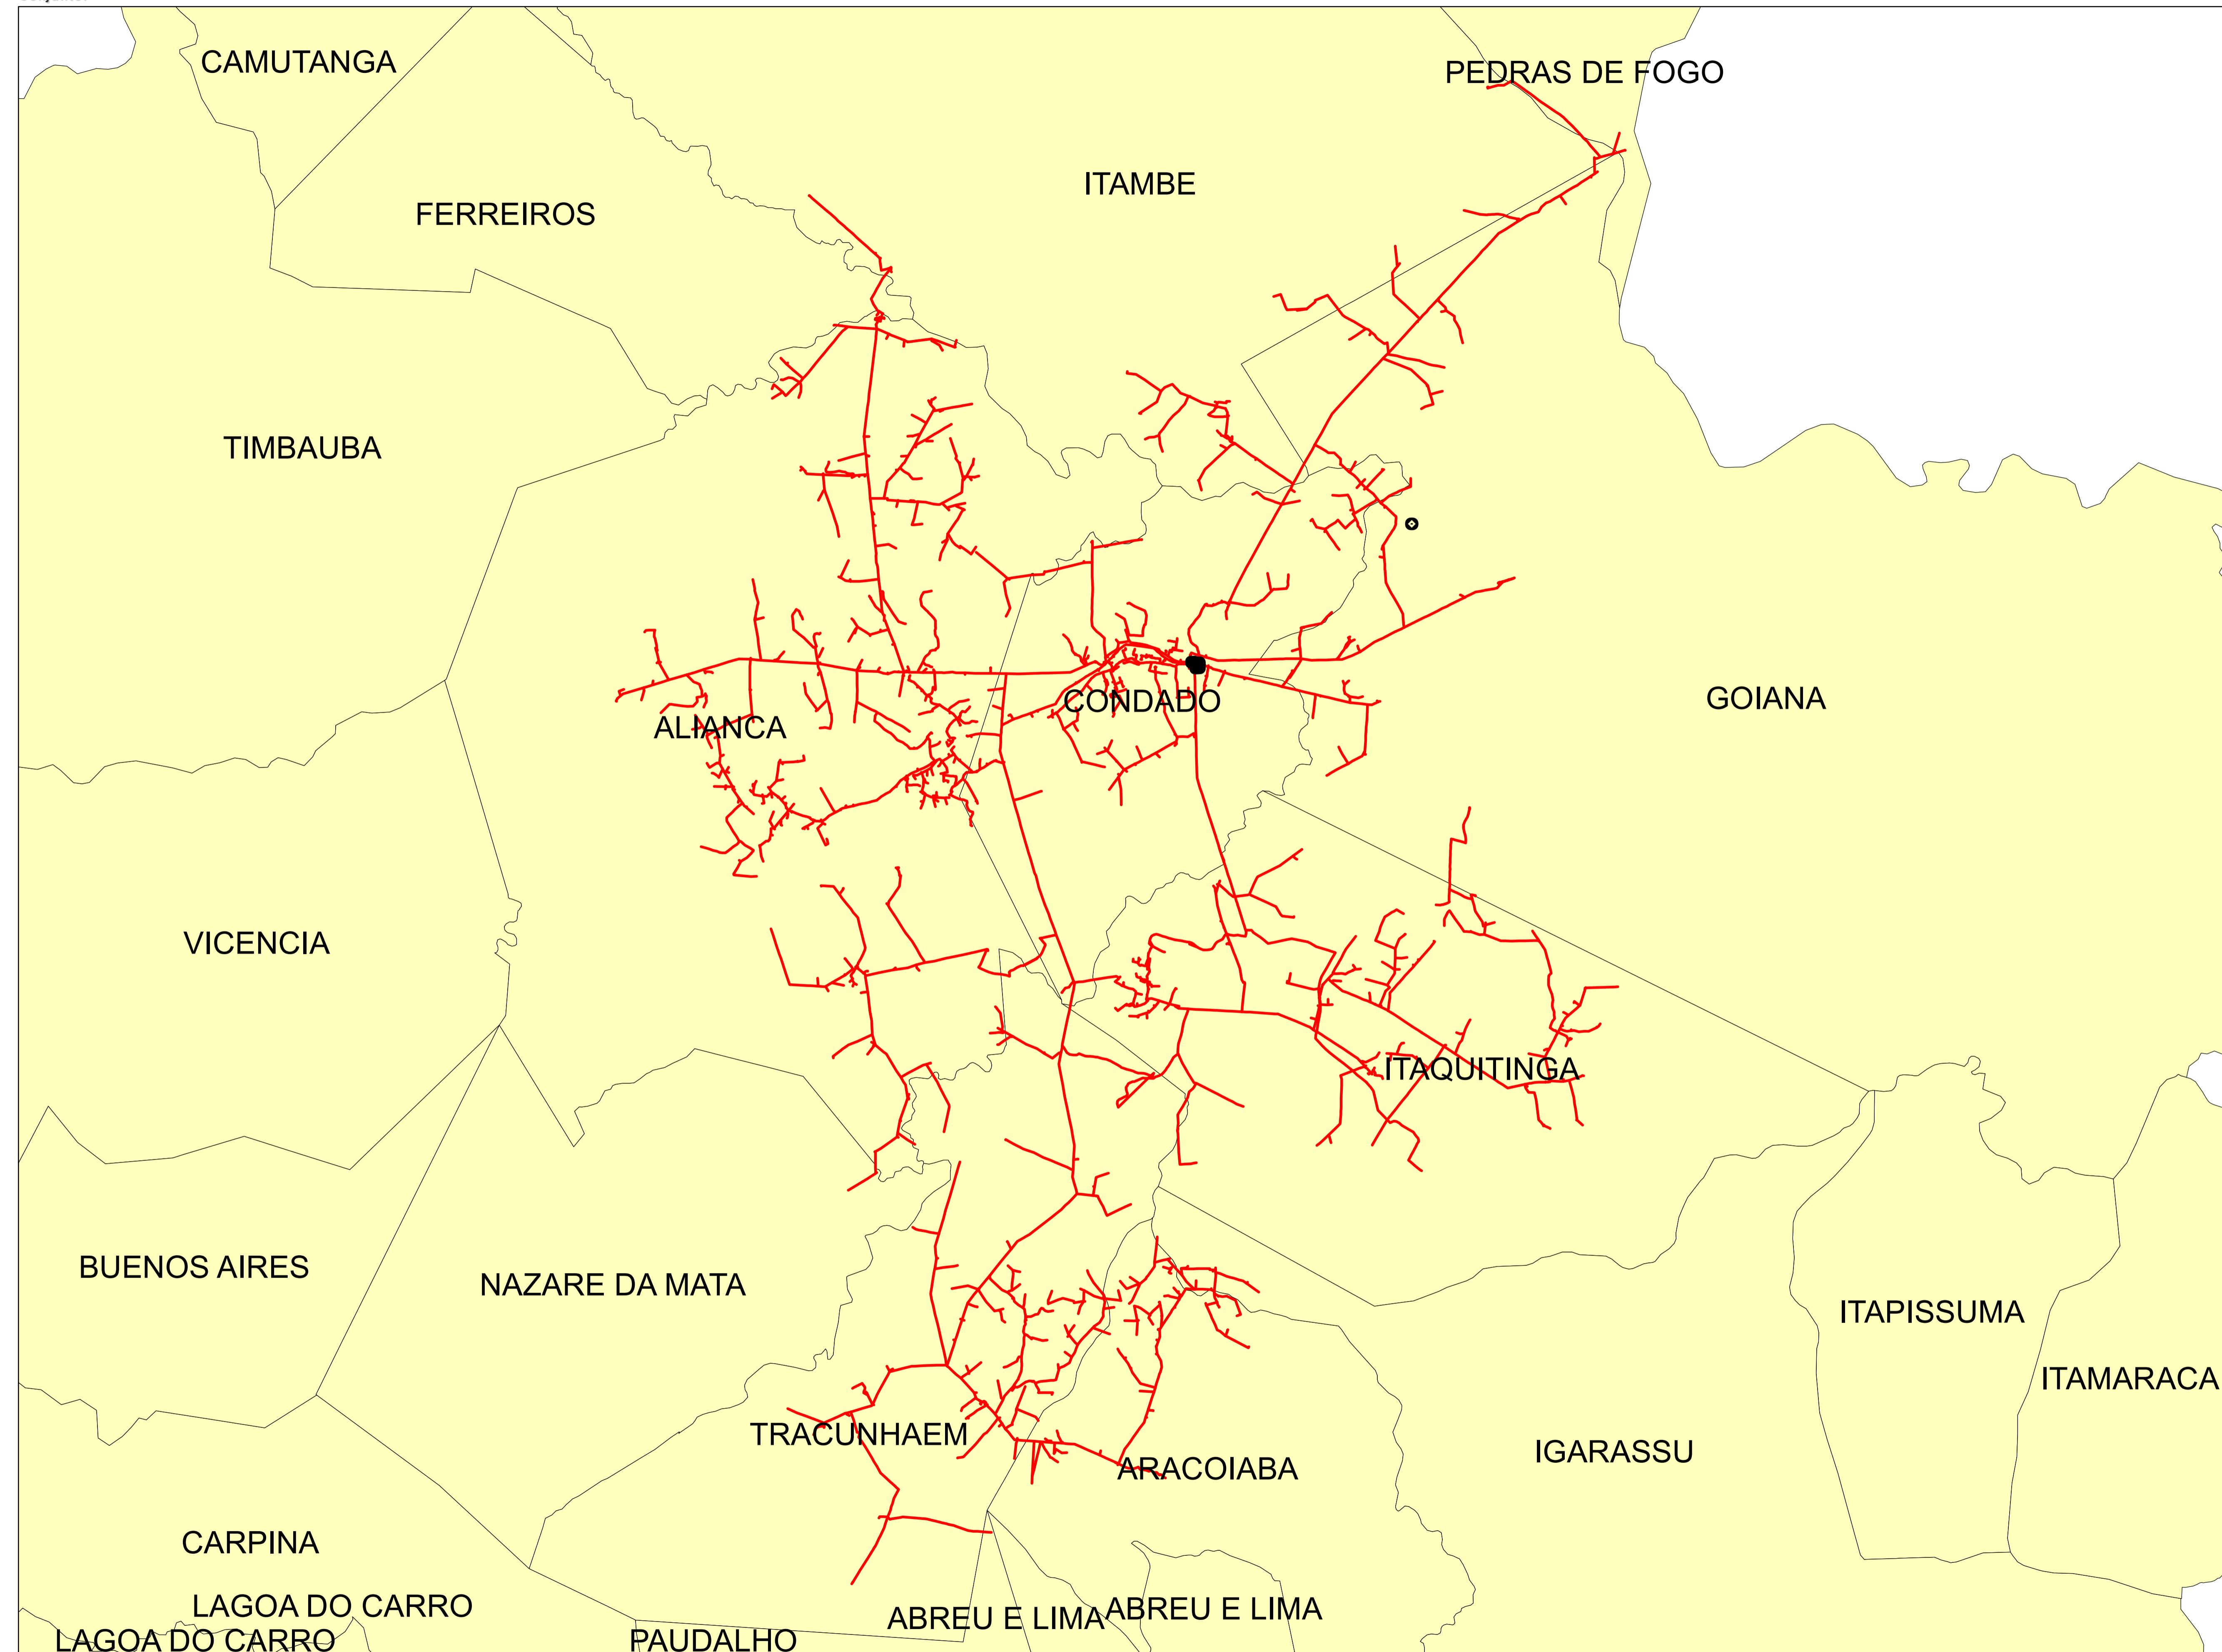


Legendas

- SUBESTAÇÃO
- ALIMENTADOR
- MUNICIPIO

0 0,75 1,5 3 4,5 6 Kilometers

Descrição:	
CONJUNTO:	
Elaborado por:	Setor:
RBBS	RBBS
Data: 28/07/2022	Fonte dos dados: Escala:
GSE	1:85.740

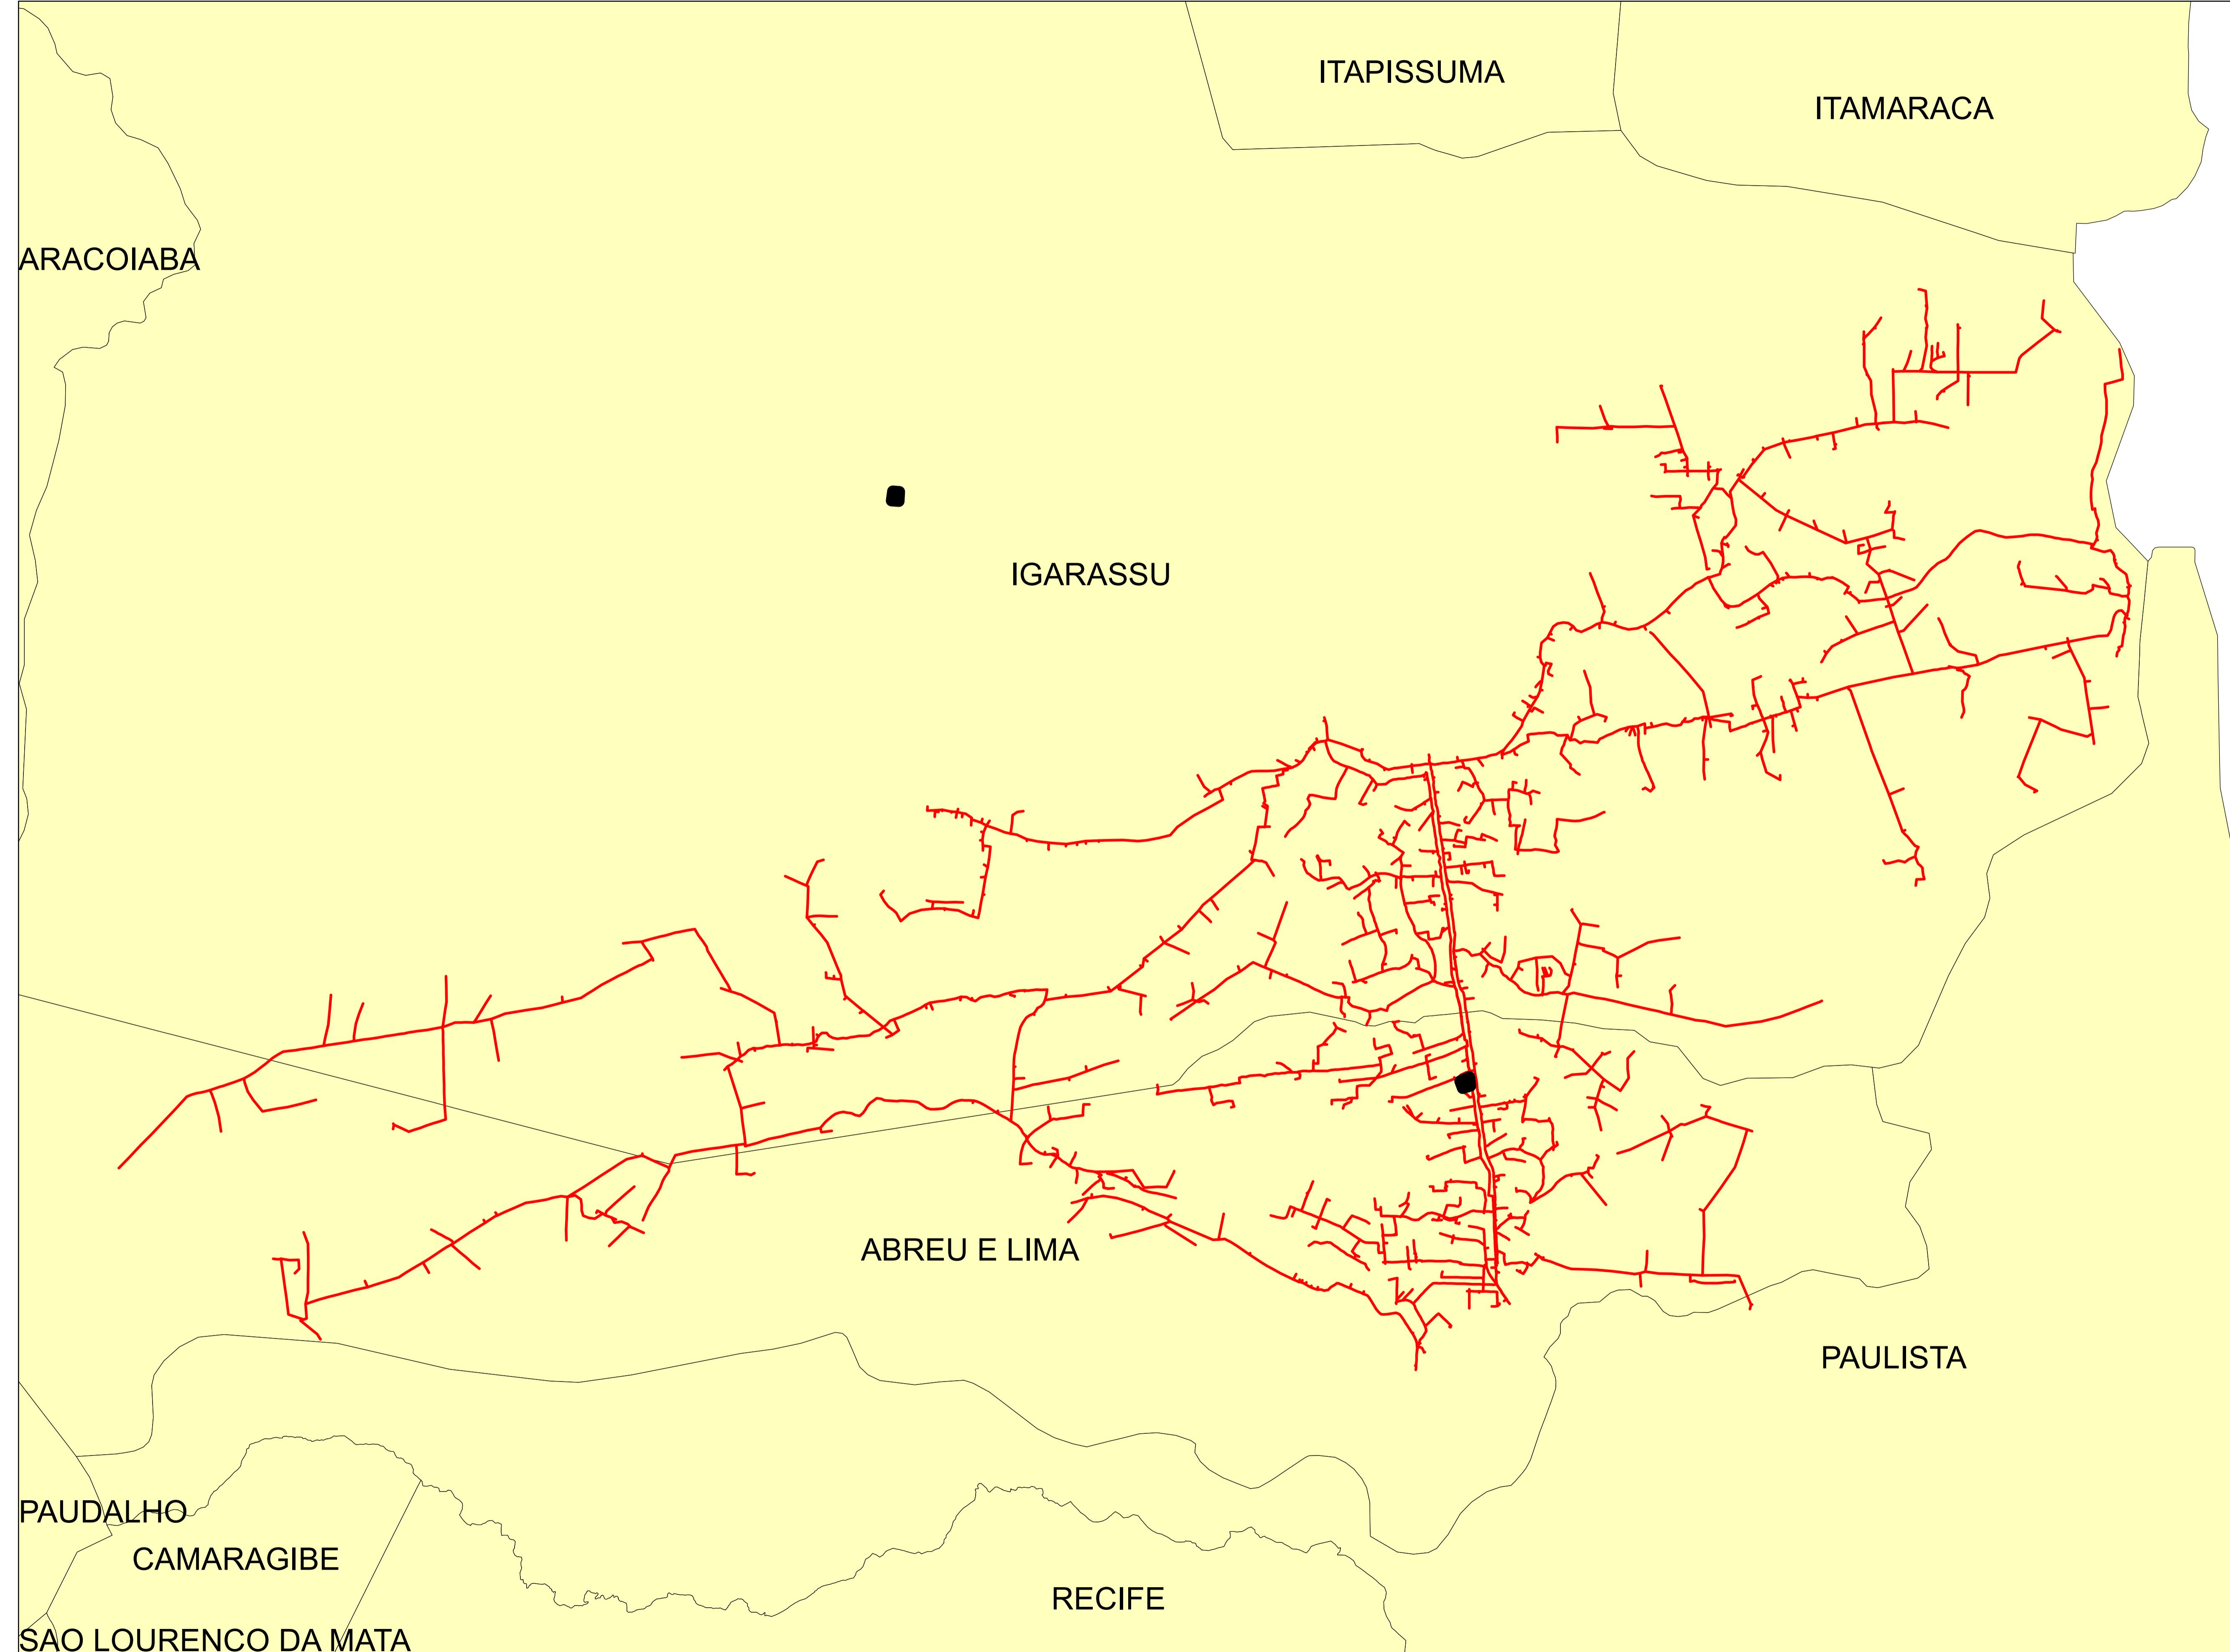


Legendas

SUBESTAÇÃO
ALIMENTADOR
MUNICÍPIO

0 0,35 0,7 1,4 2,1 2,8 Kilometers



Descrição:	
CONJUNTO:	
Elaborado por:	
RBBS	RBBS
Data:	
28/07/2022	Fonte dos dados:
GSE	Escala:
	1:32.410

SAO CAETANO

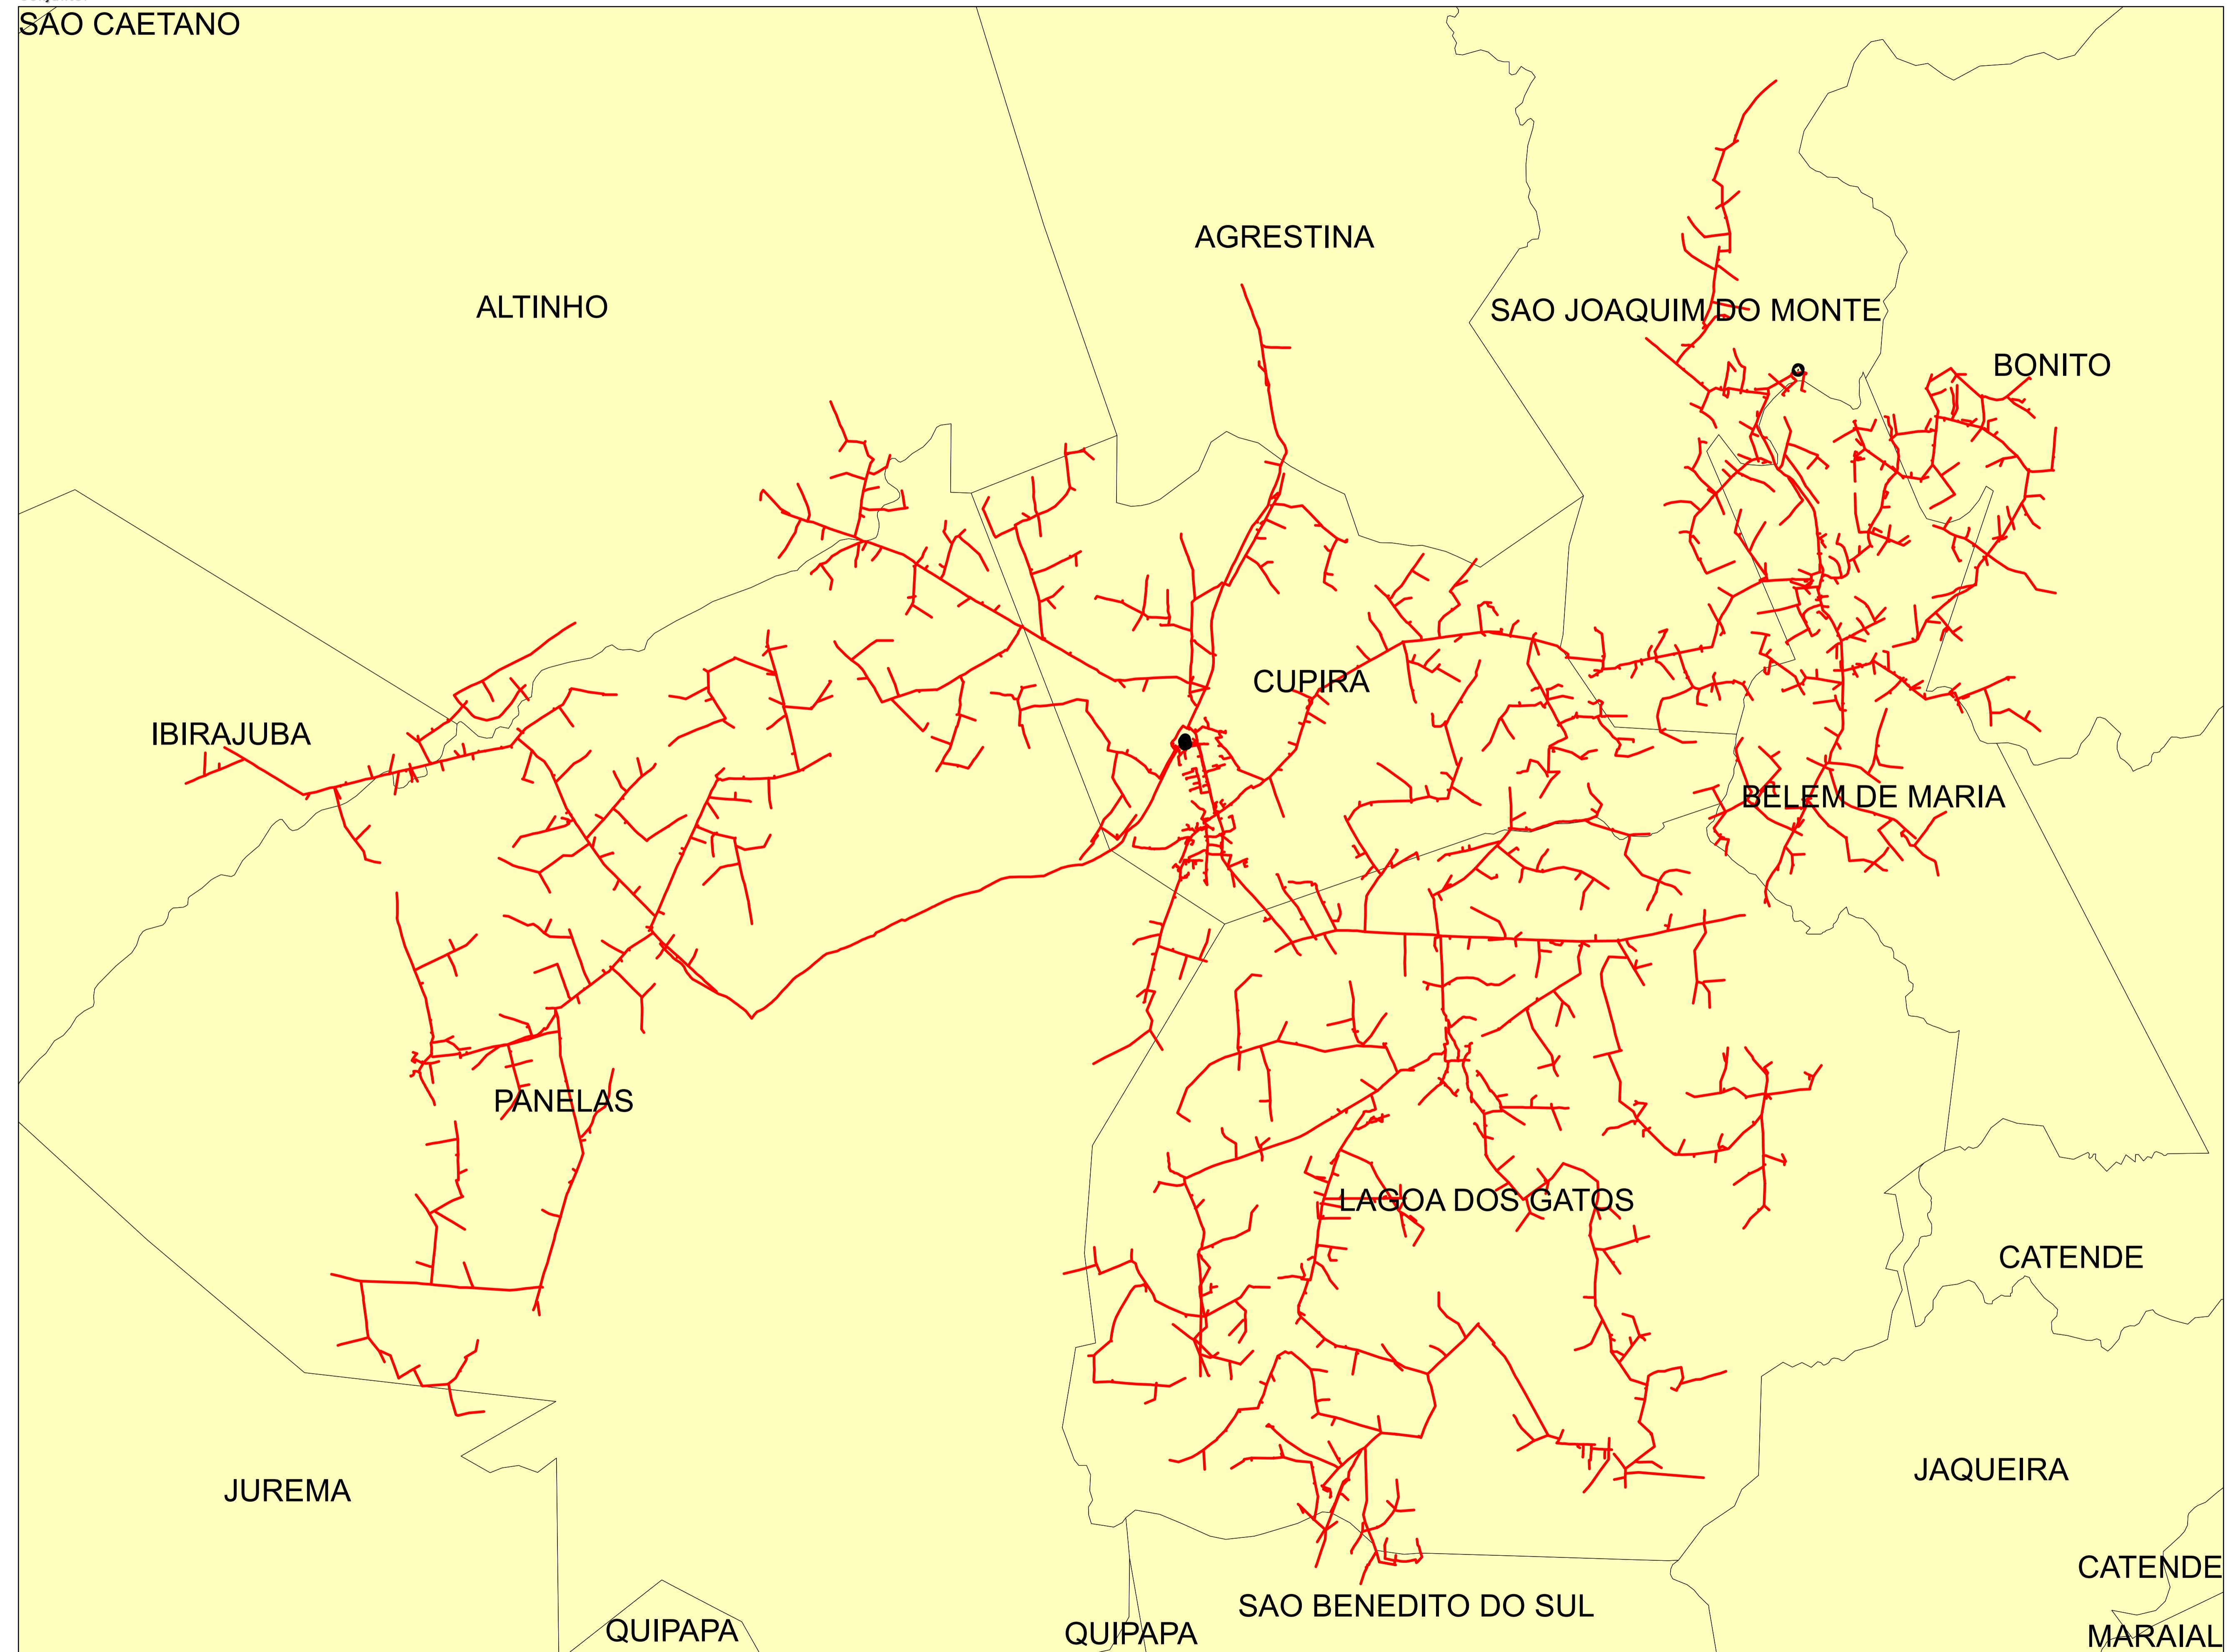


Legendas	
SUBESTAÇÃO	
ALIMENTADOR	
MUNICÍPIO	

Descrição:	
CONJUNTO:	
Elaborado por:	
Setor:	
Data:	
RBBS	RBBS
28/07/2022	Fonte dos dados:
GSE	Escala:
	1:67.060

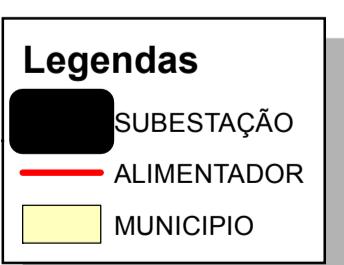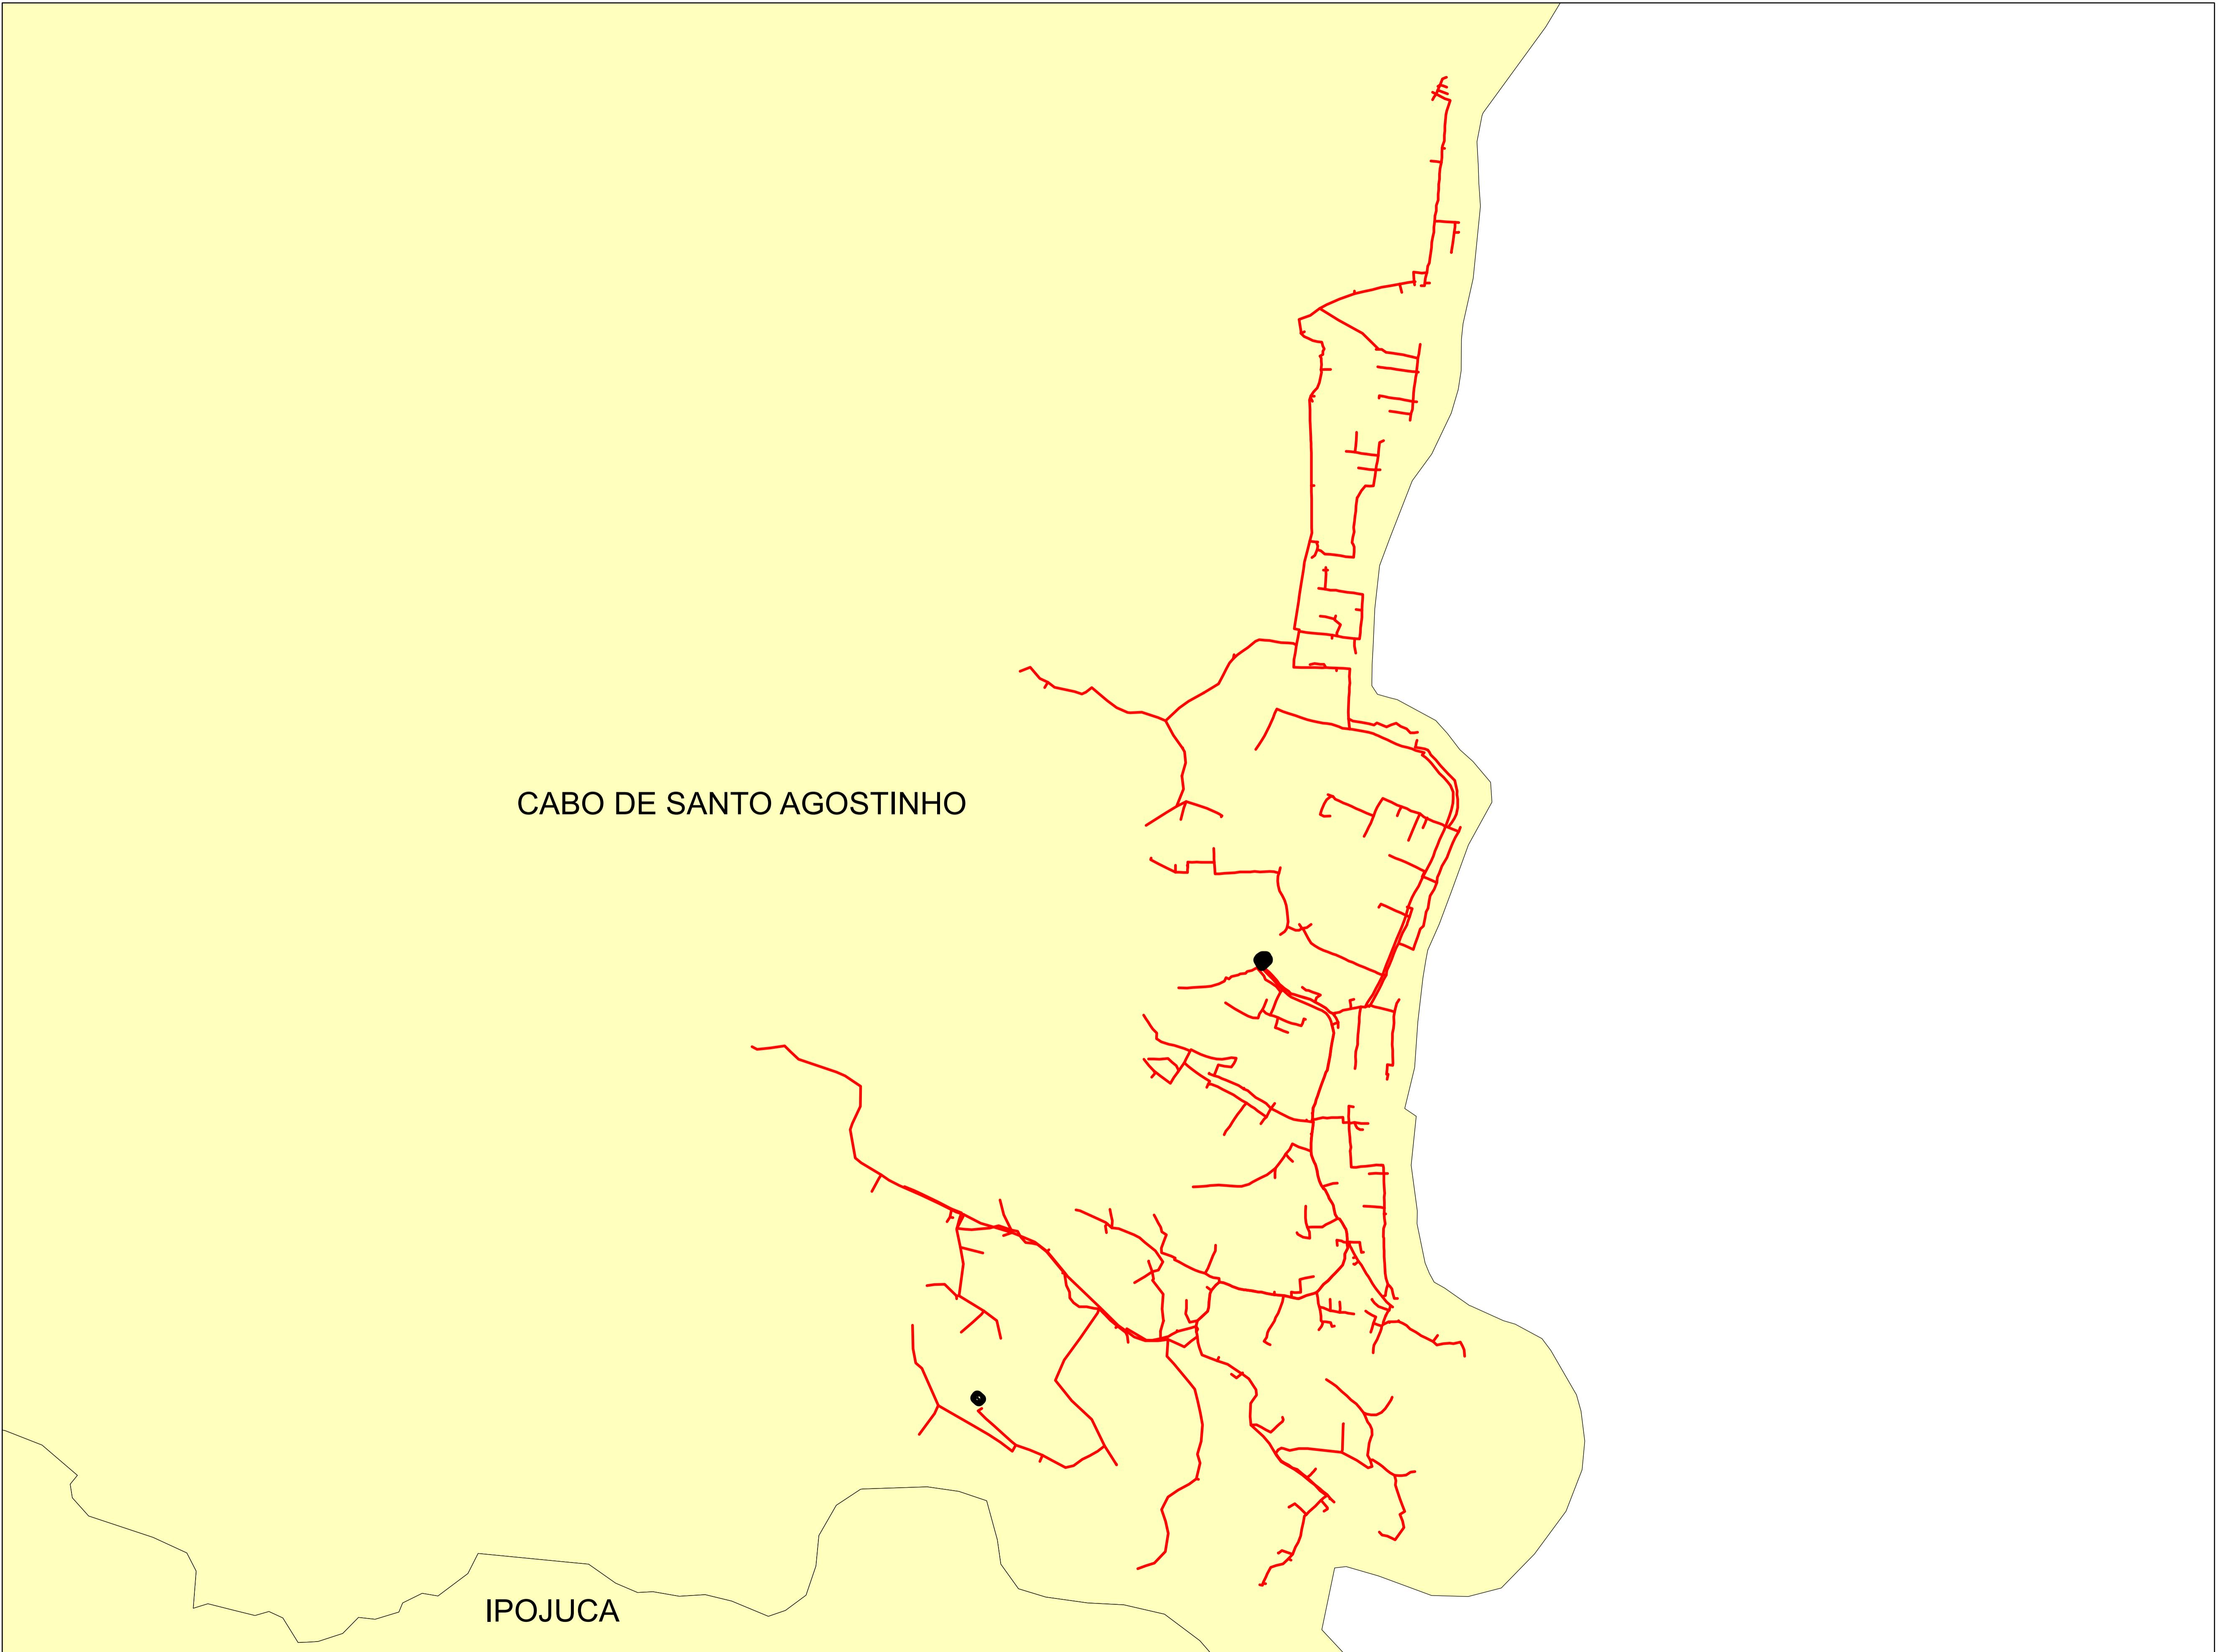

0 0,25 0,5 1 1,5 2 Kilometers

Descrição:	
CONJUNTO:	
Elaborado por:	
Setor:	
Data:	
RBBS	RBBS
28/07/2022	Fonte dos dados:
GSE	Escala:
	1:23.720

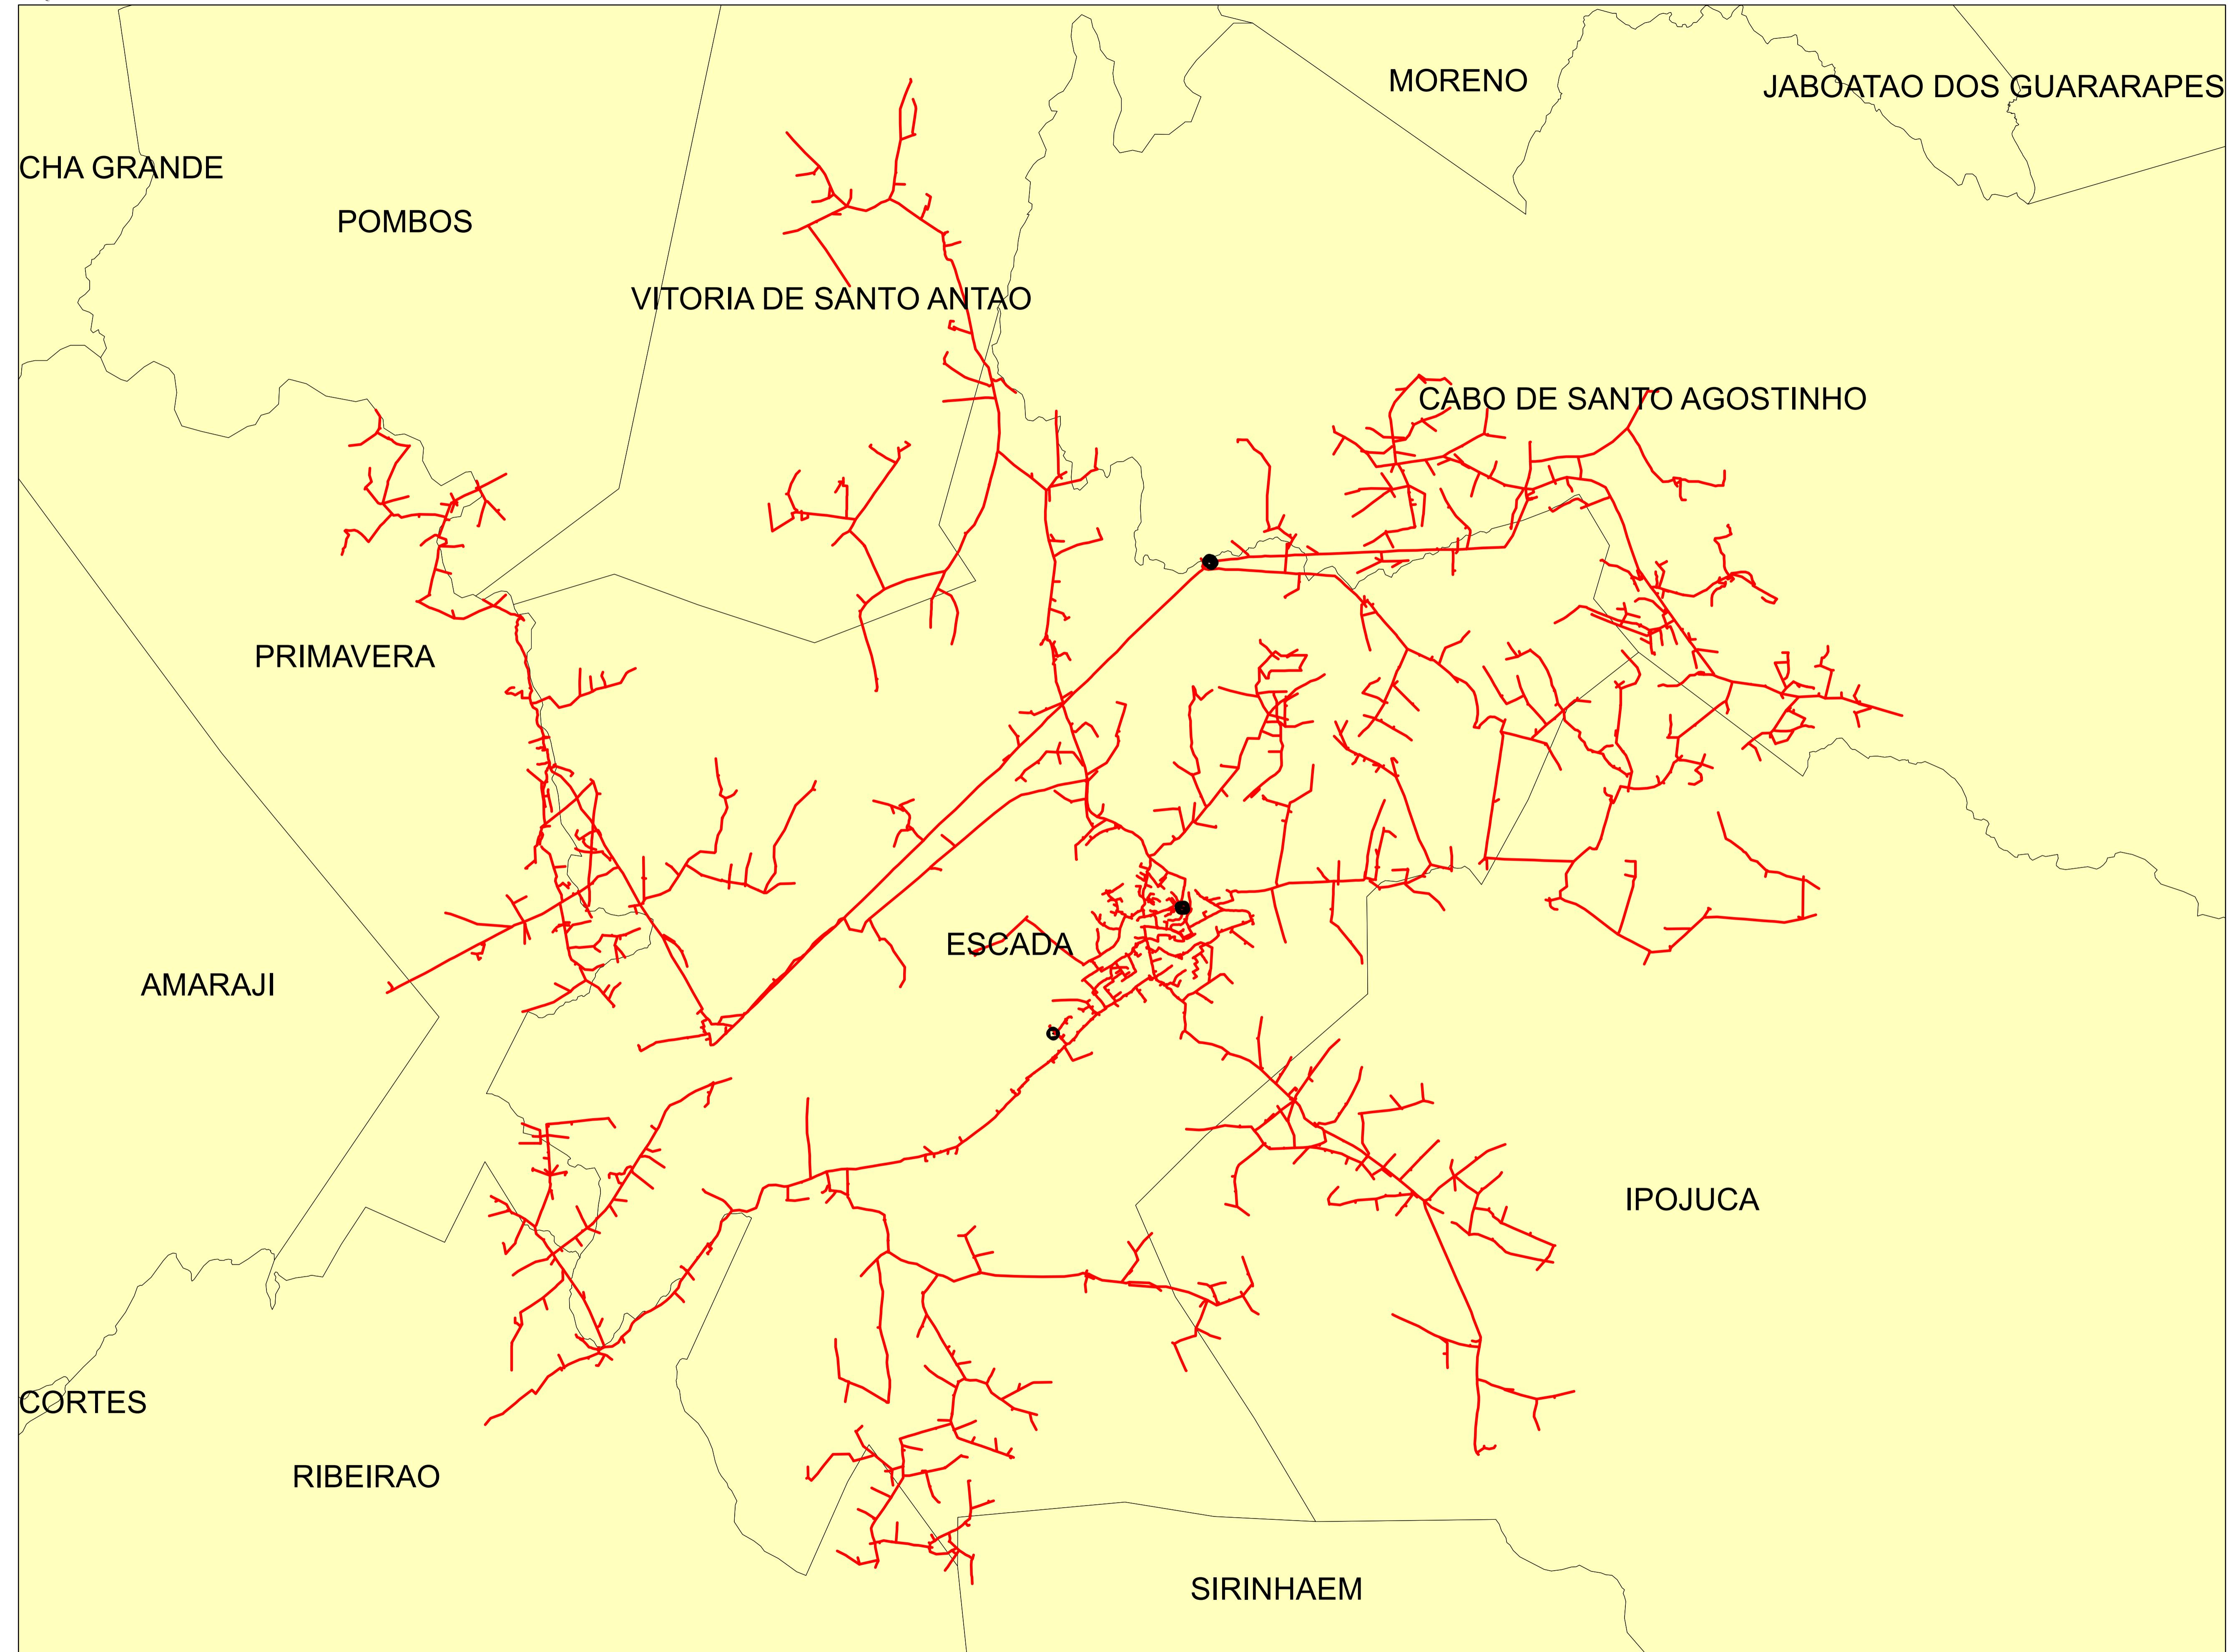


Legendas

- SUBESTAÇÃO
- ALIMENTADOR
- MUNICÍPIO

0 0,5 1 2 3 4 Kilometers

Descrição:	
CONJUNTO:	
Elaborado por:	
Setor:	
Data:	
RBBS	RBBS
28/07/2022	Fonte dos dados:
GSE	Escala:
	1:68.180

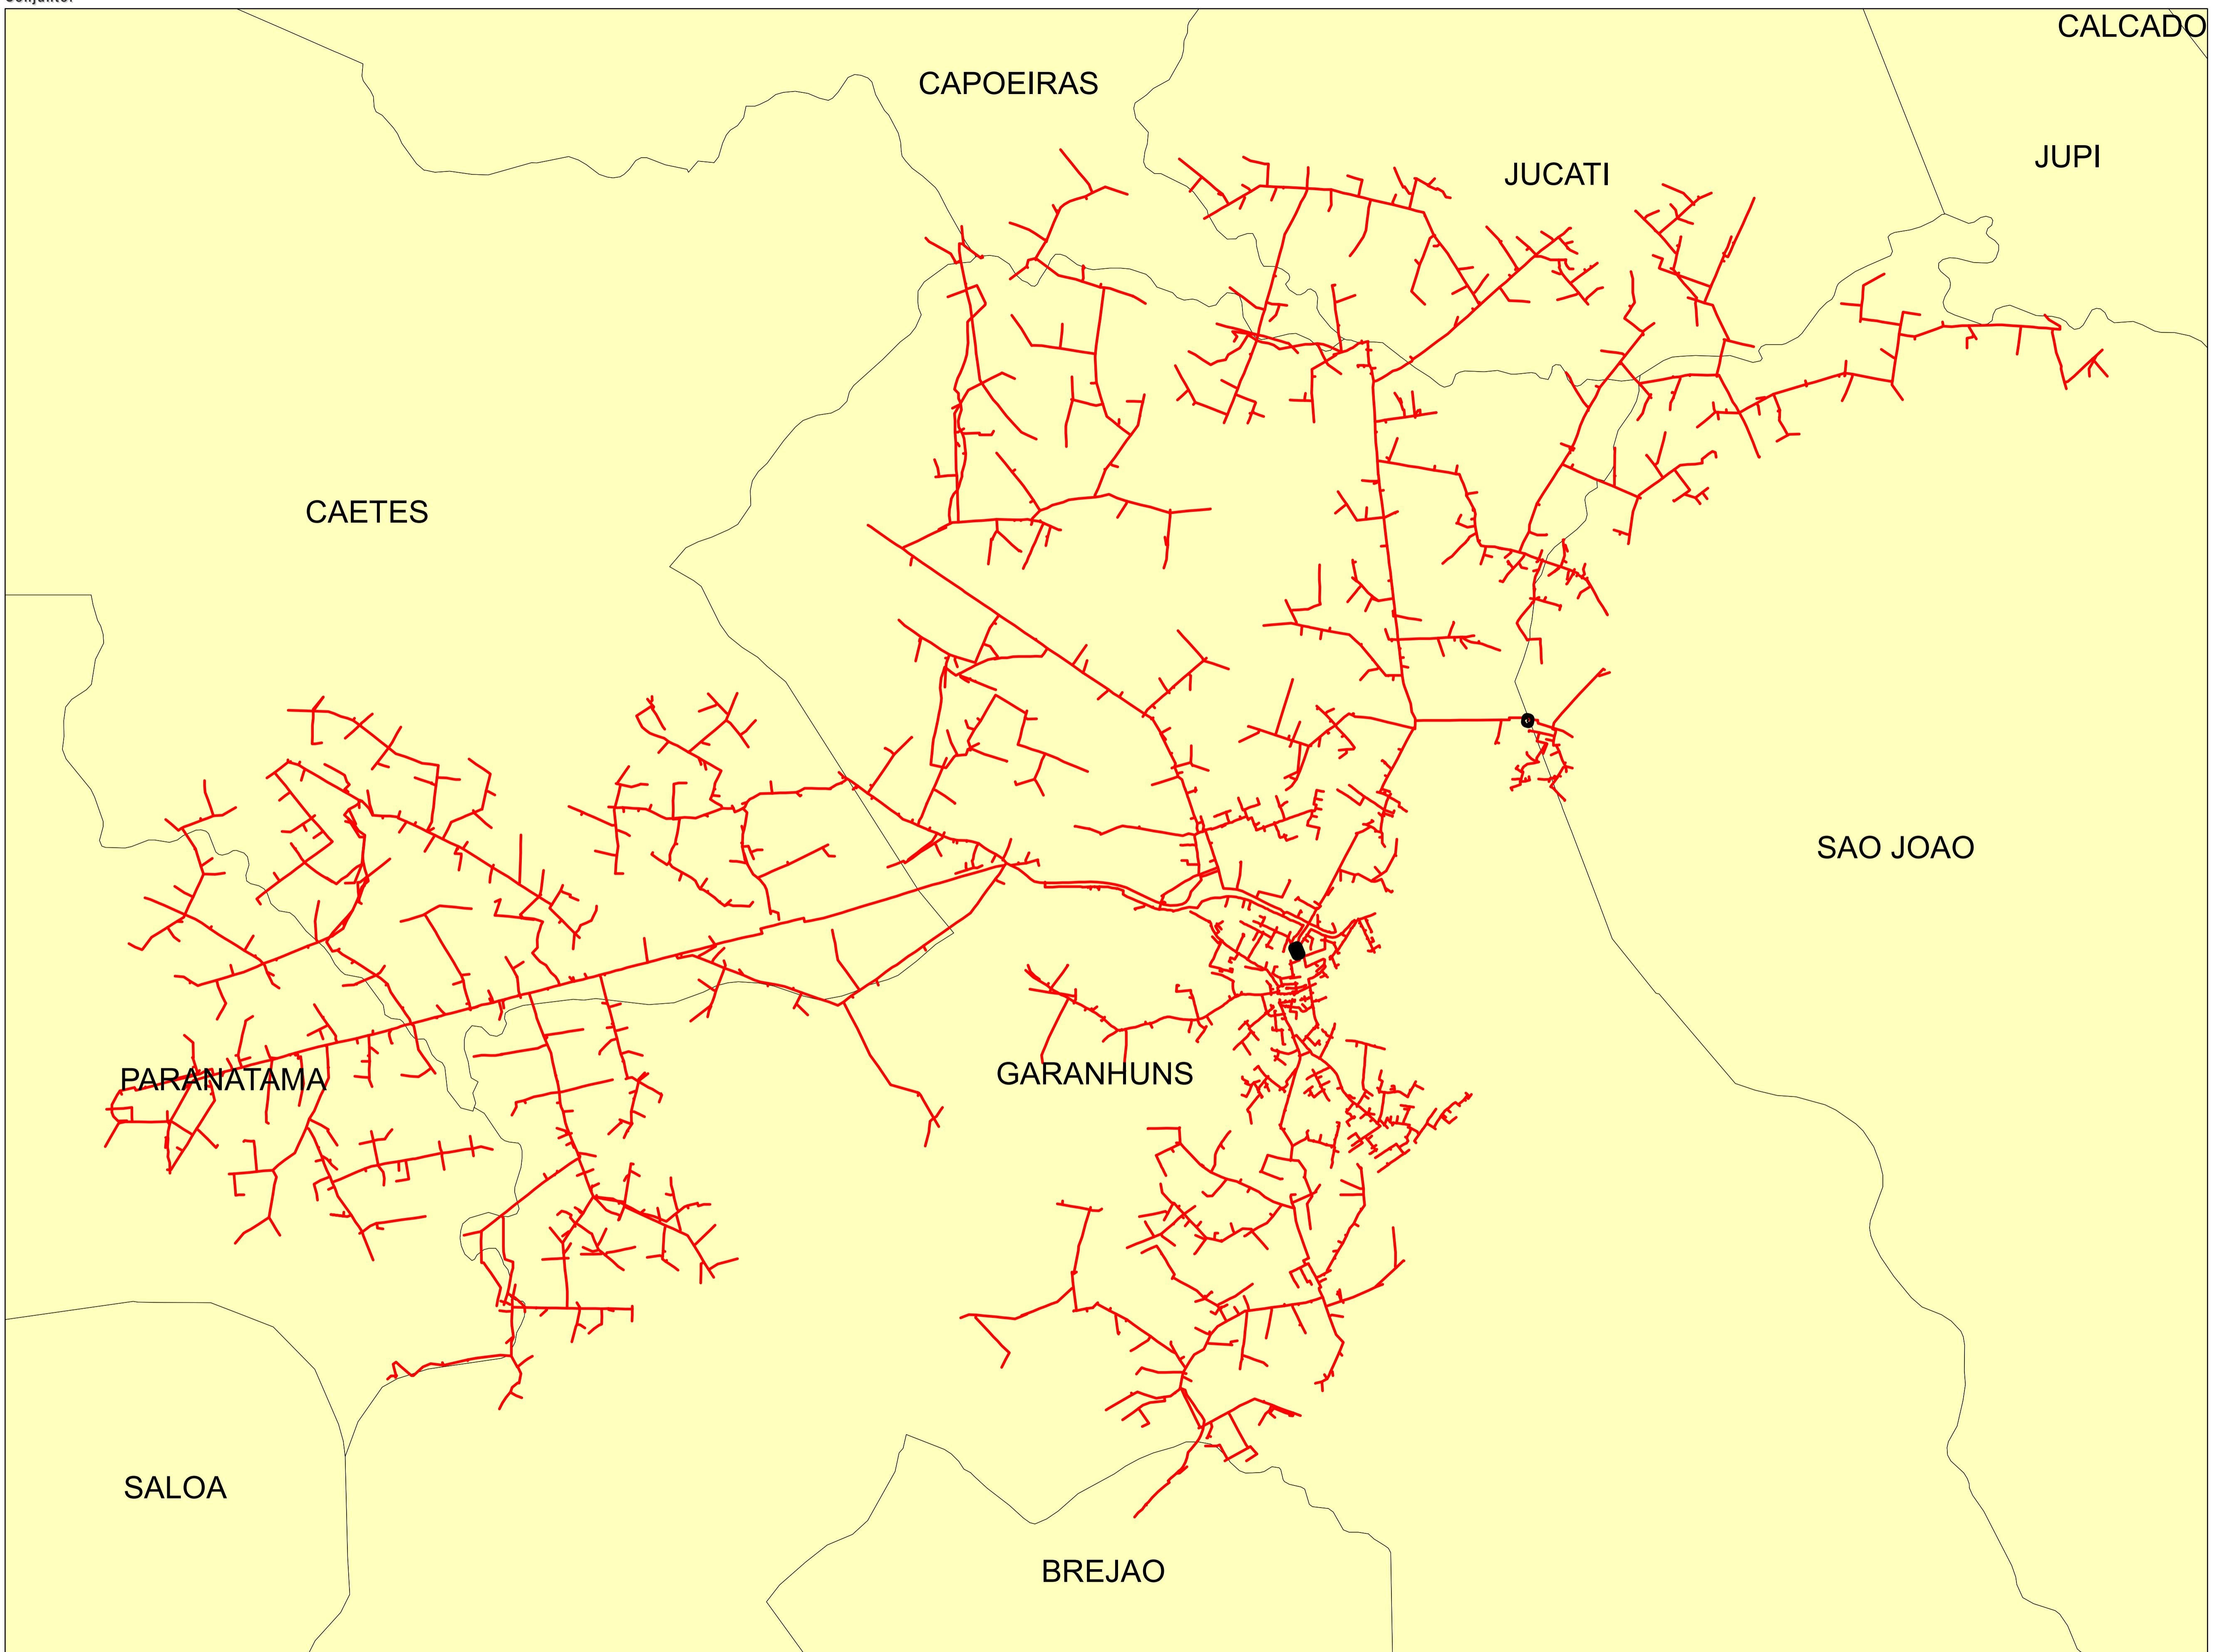


Legendas

- SUBESTAÇÃO
- ALIMENTADOR
- MUNICÍPIO

0 0,5 1 2 3 4 Kilometers

Descrição:	
CONJUNTO:	
Elaborado por:	
Setor:	
Data:	
RBBS	RBBS
28/07/2022	Fonte dos dados:
GSE	Escala:
	1:50.340

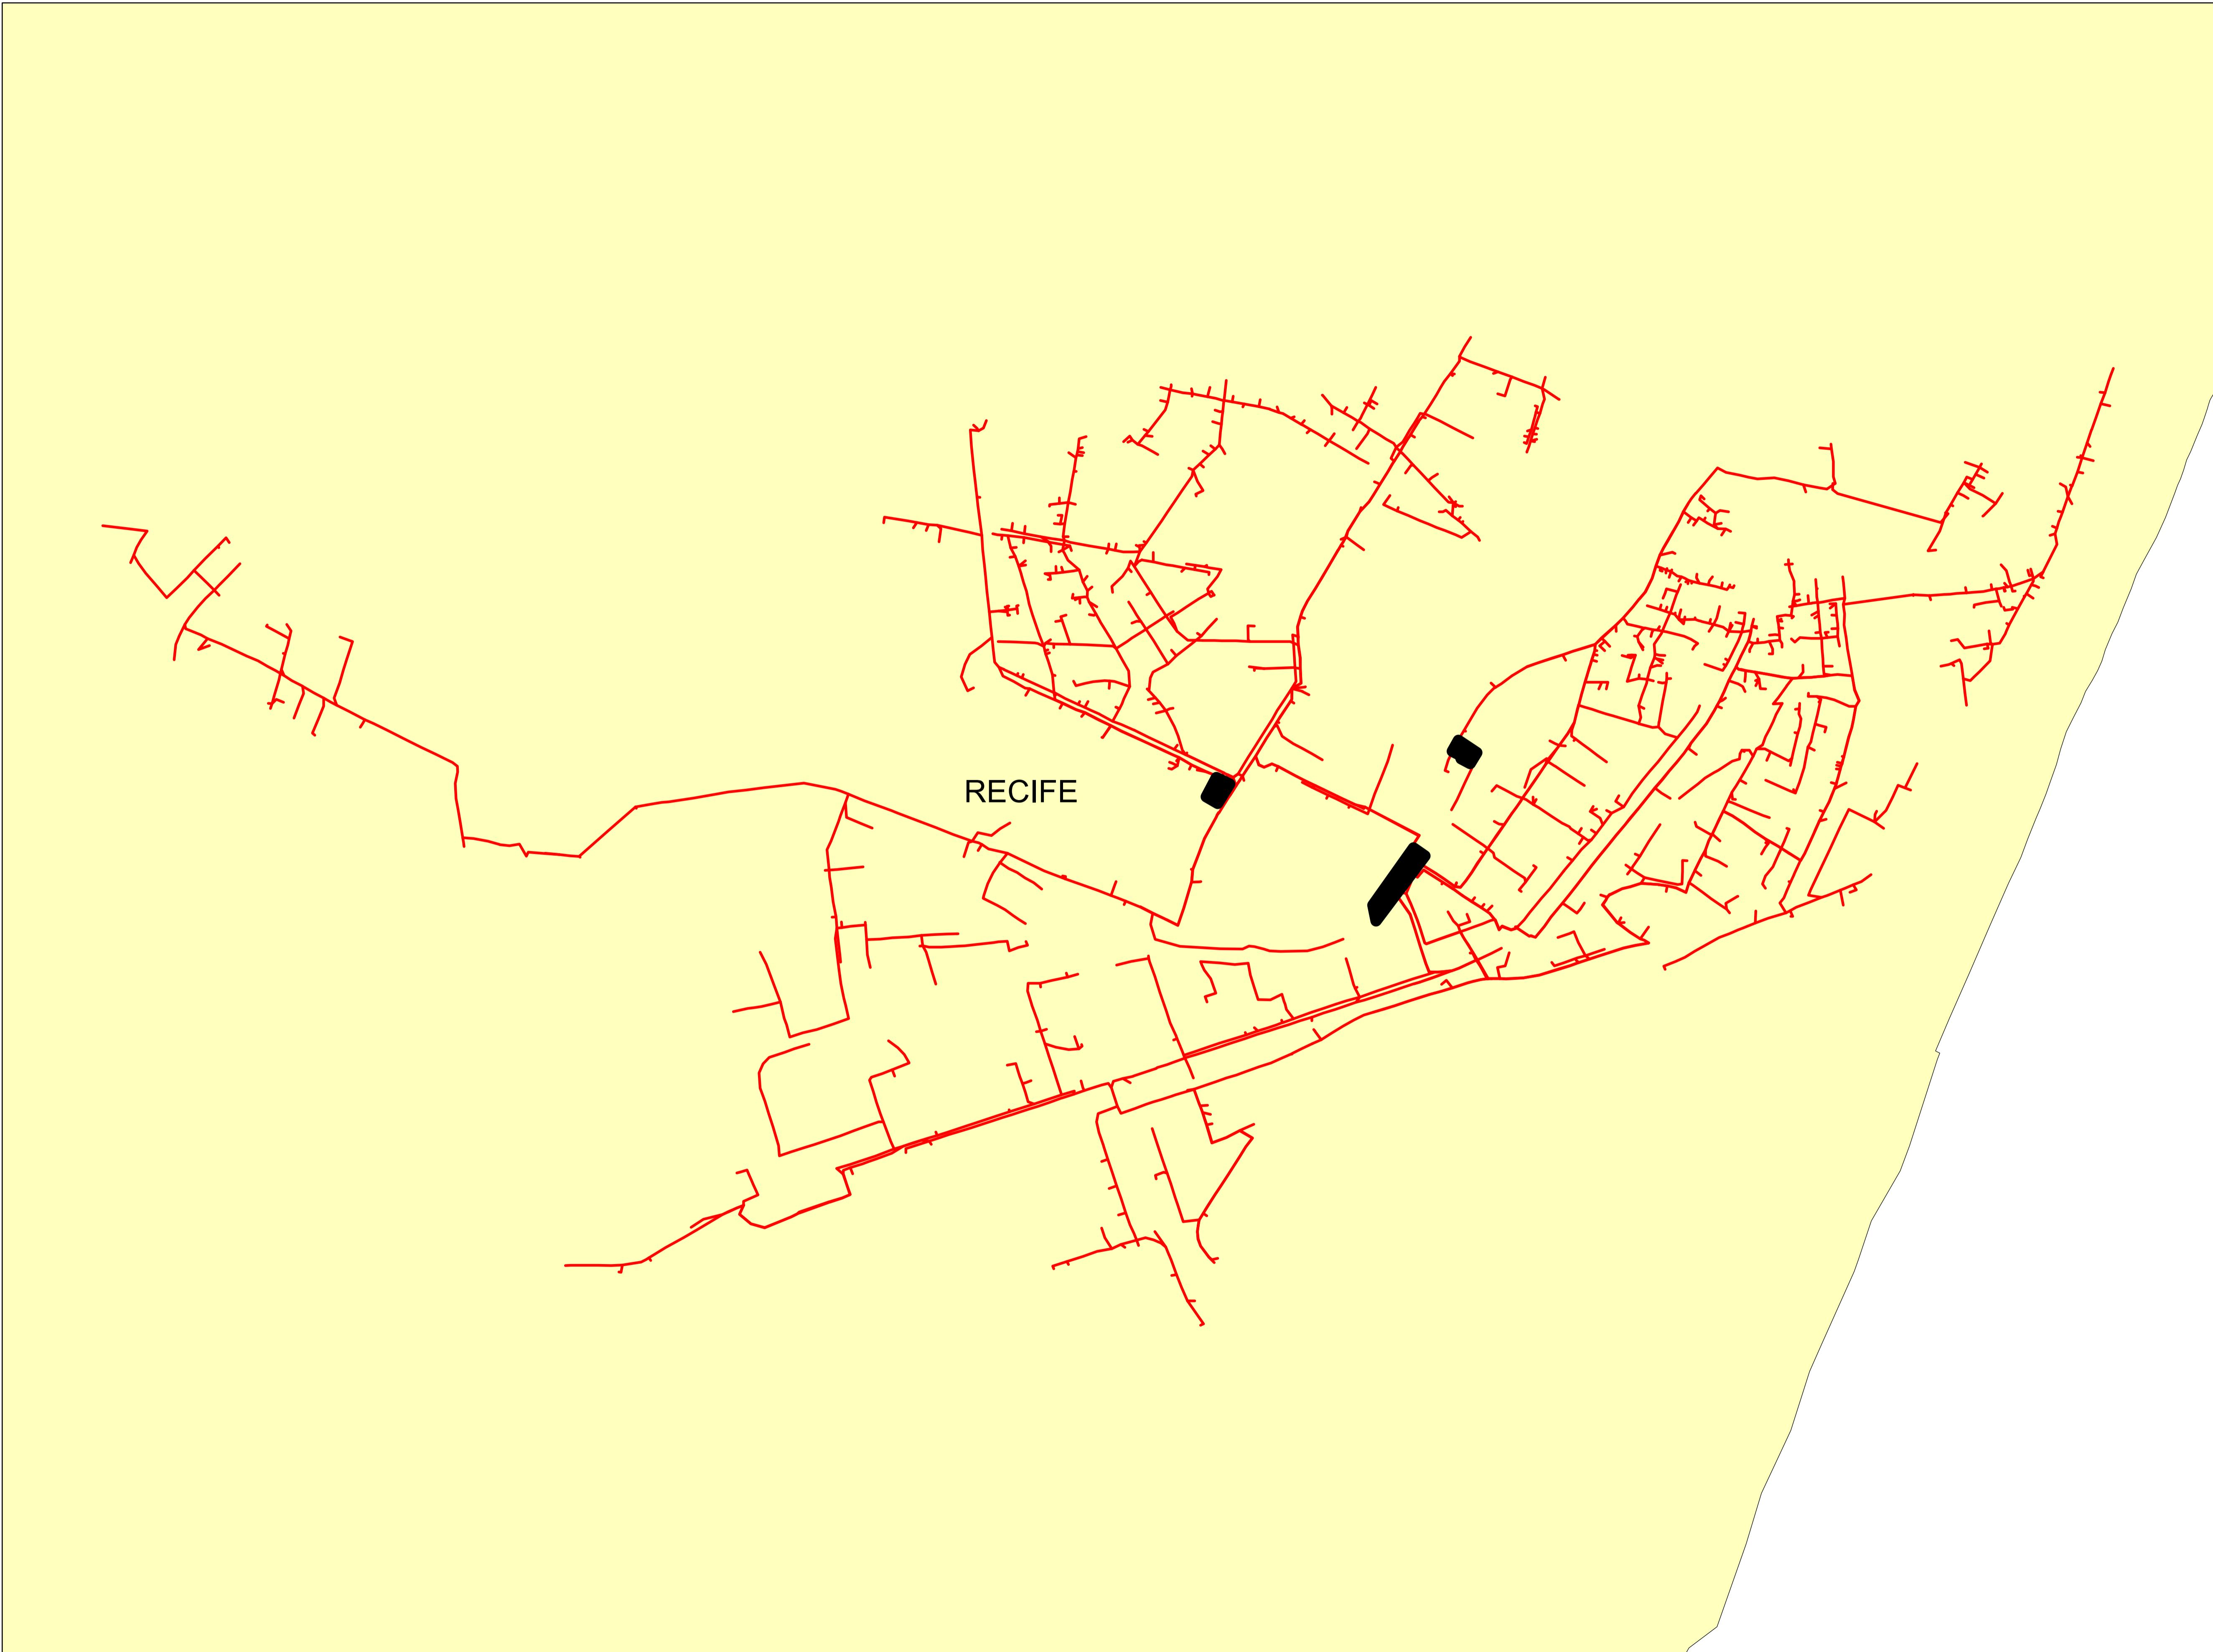


Legendas

	SUBESTAÇÃO
—	ALIMENTADOR
	MUNICÍPIO

0 0.075 0.15 0.3 0.45 0.6 Kilometers

Descrição:	
CONJUNTO:	
Elaborado por:	
Setor:	
Data:	
RBBS	RBBS
28/07/2022	Fonte dos dados:
GSE	Escala:
	1:8.510

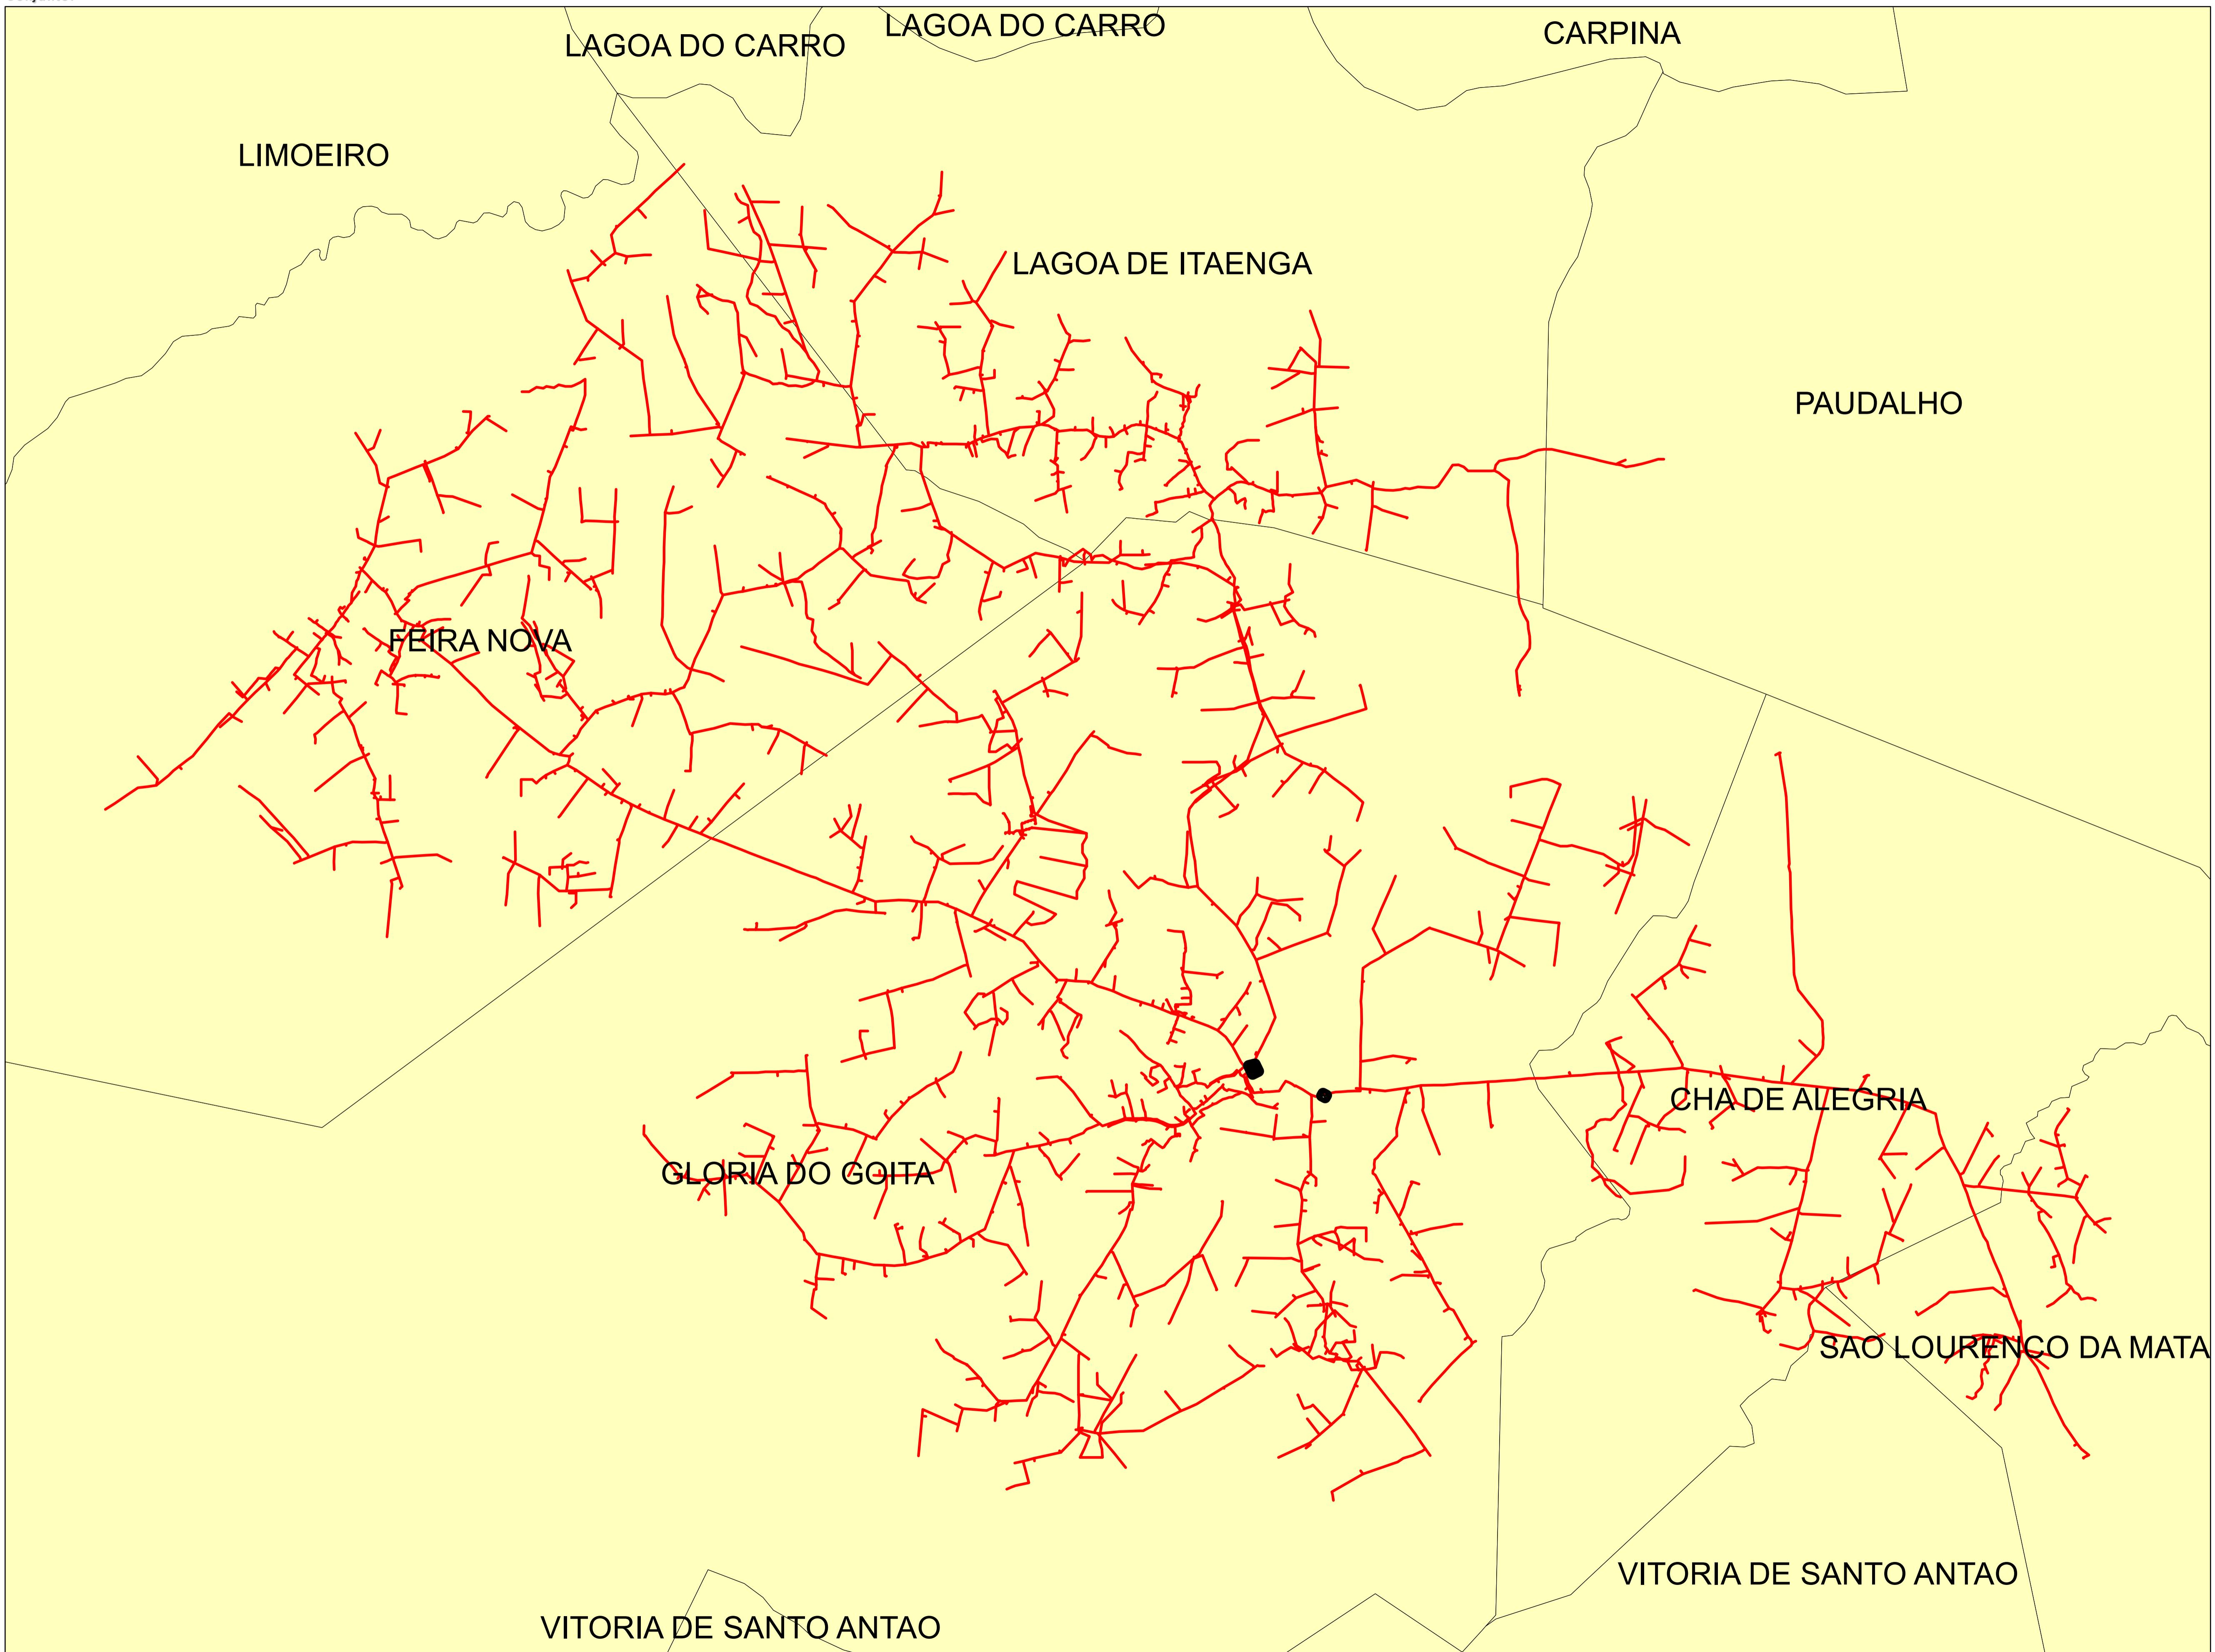


Legendas

- SUBESTAÇÃO
- ALIMENTADOR
- MUNICÍPIO

0 0,4 0,8 1,6 2,4 3,2 Kilometers

Descrição:	
CONJUNTO:	
Elaborado por:	
Setor:	
Data:	
RBBS	RBBS
28/07/2022	Fonte dos dados:
GSE	Escala:
	1:38.190

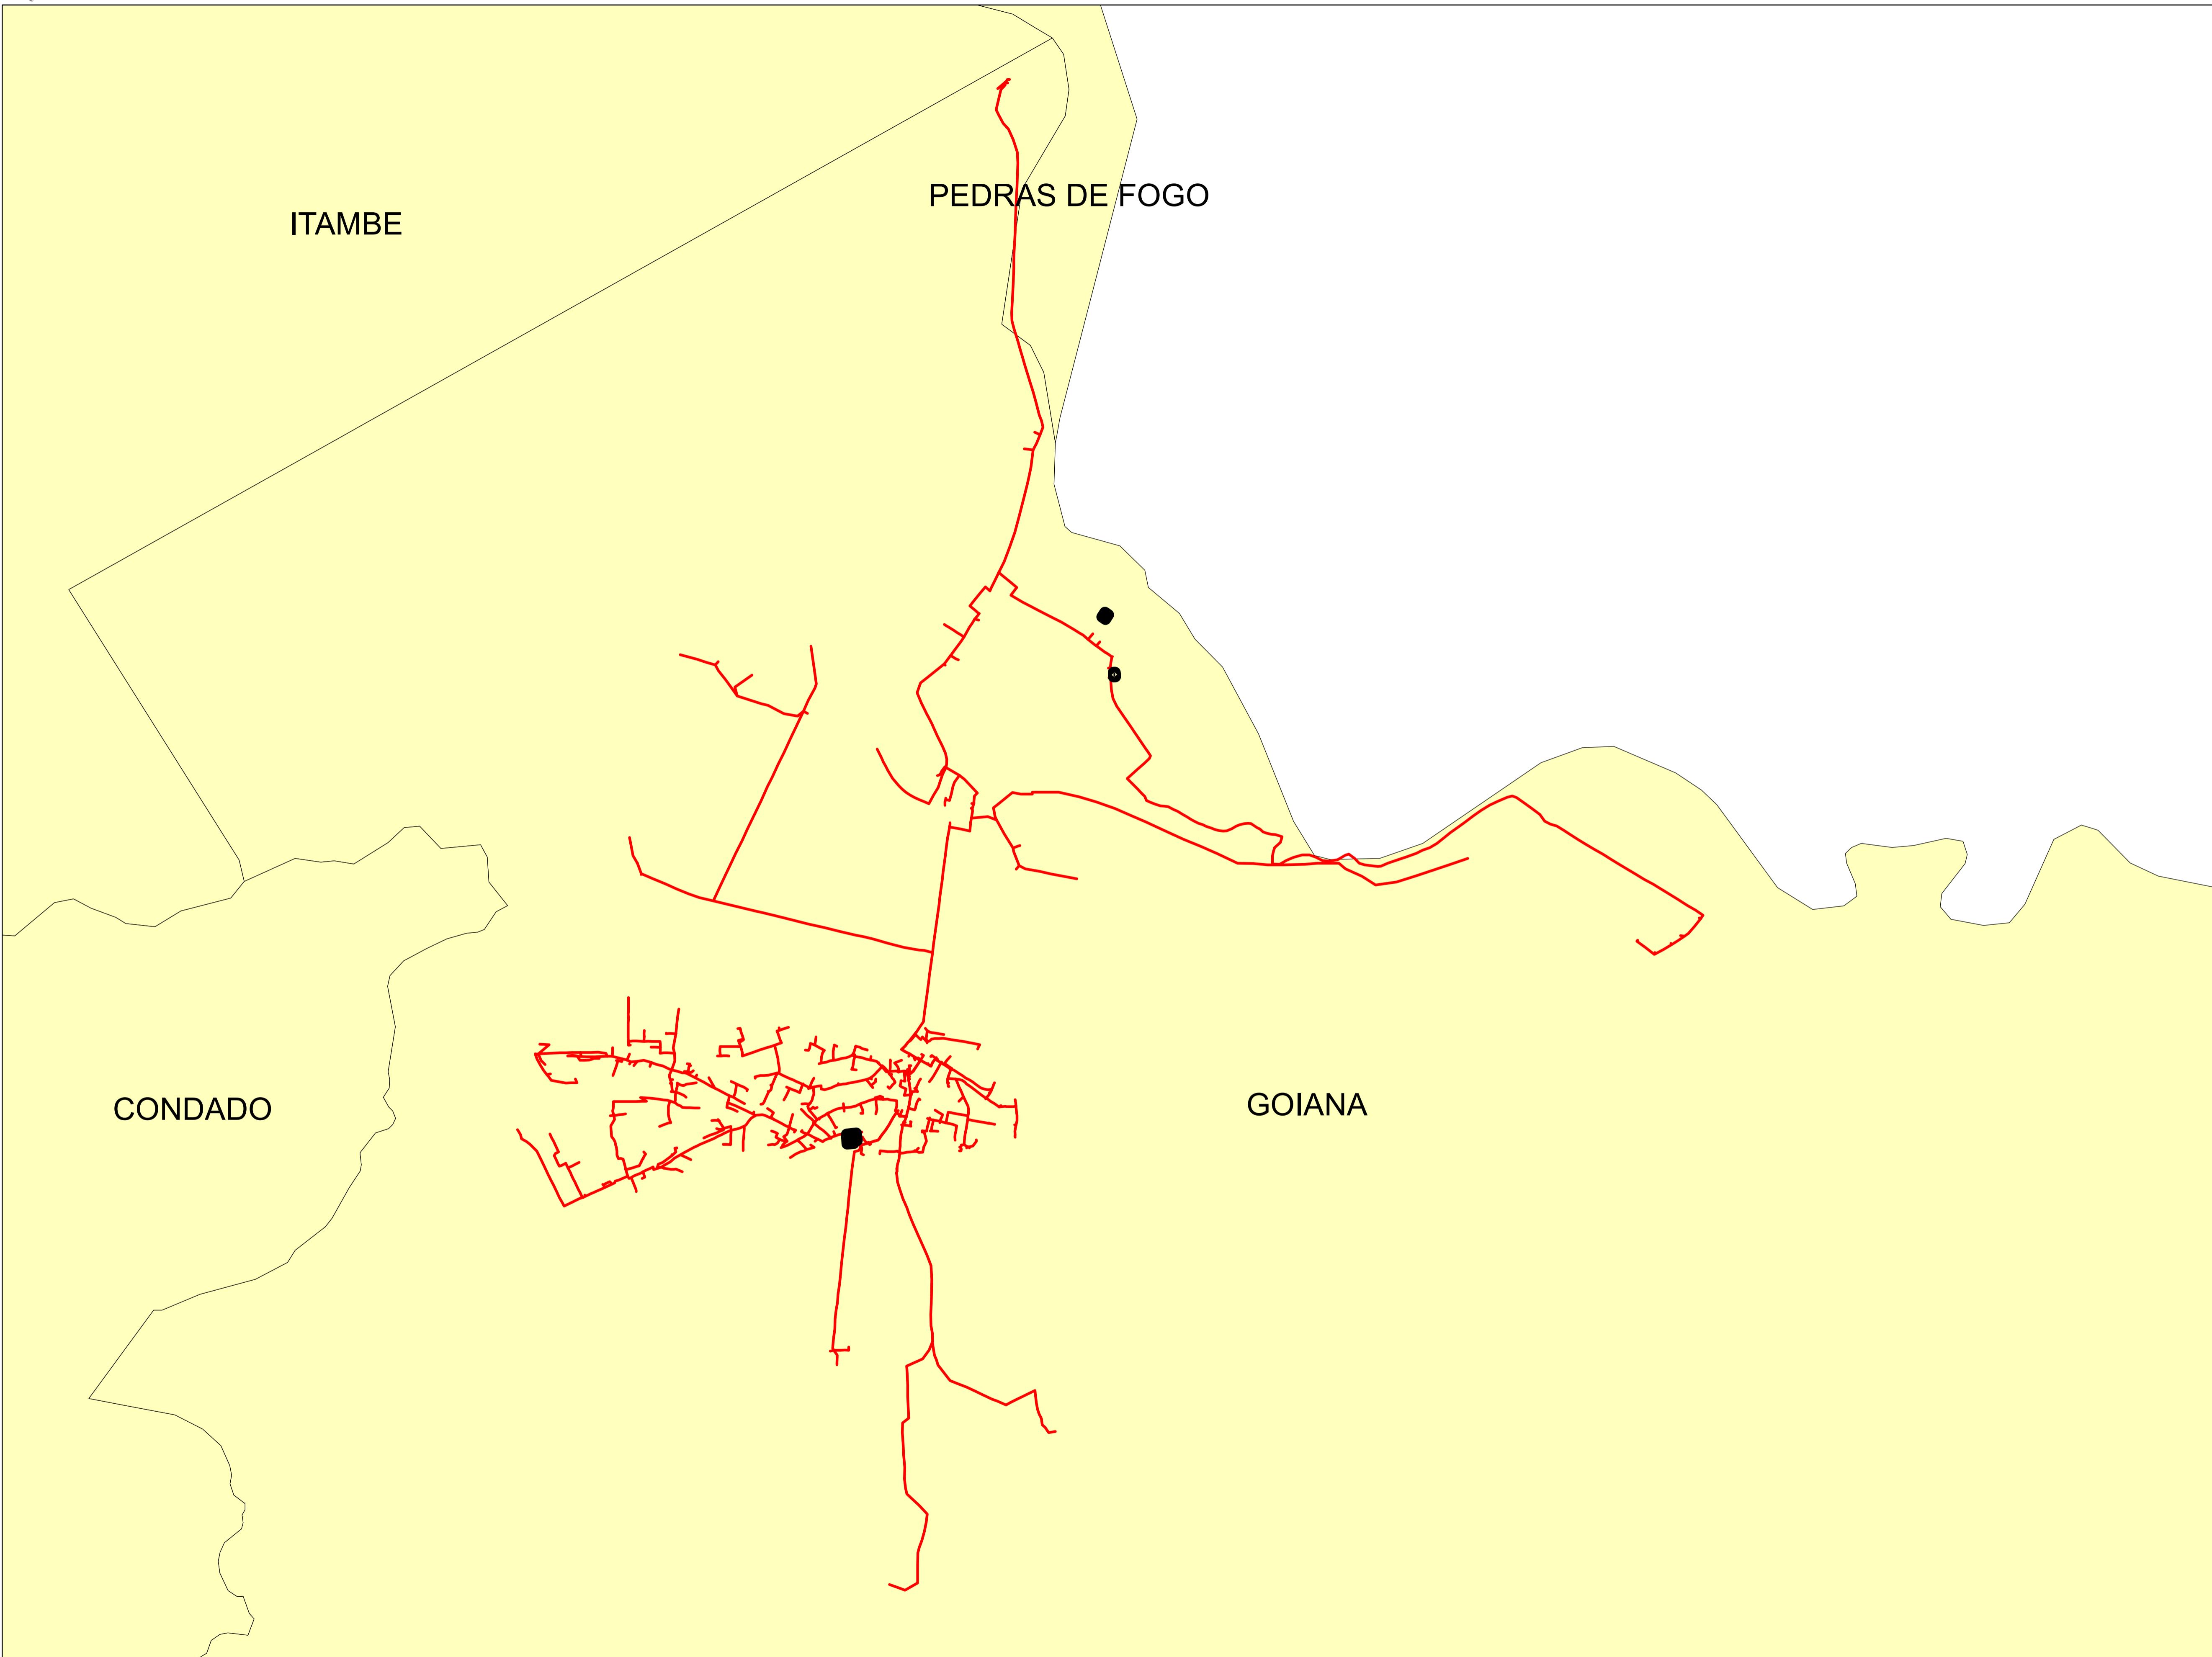


Legendas

	SUBESTAÇÃO
—	ALIMENTADOR
	MUNICIPIO

0 0,35 0,7 1,4 2,1 2,8 Kilometers


Descrição:	
CONJUNTO:	
Elaborado por:	
Data:	
Fonte dos dados:	
Setor:	
RBBS	RBBS
28/07/2022	Escala:
GSE	1:33.050

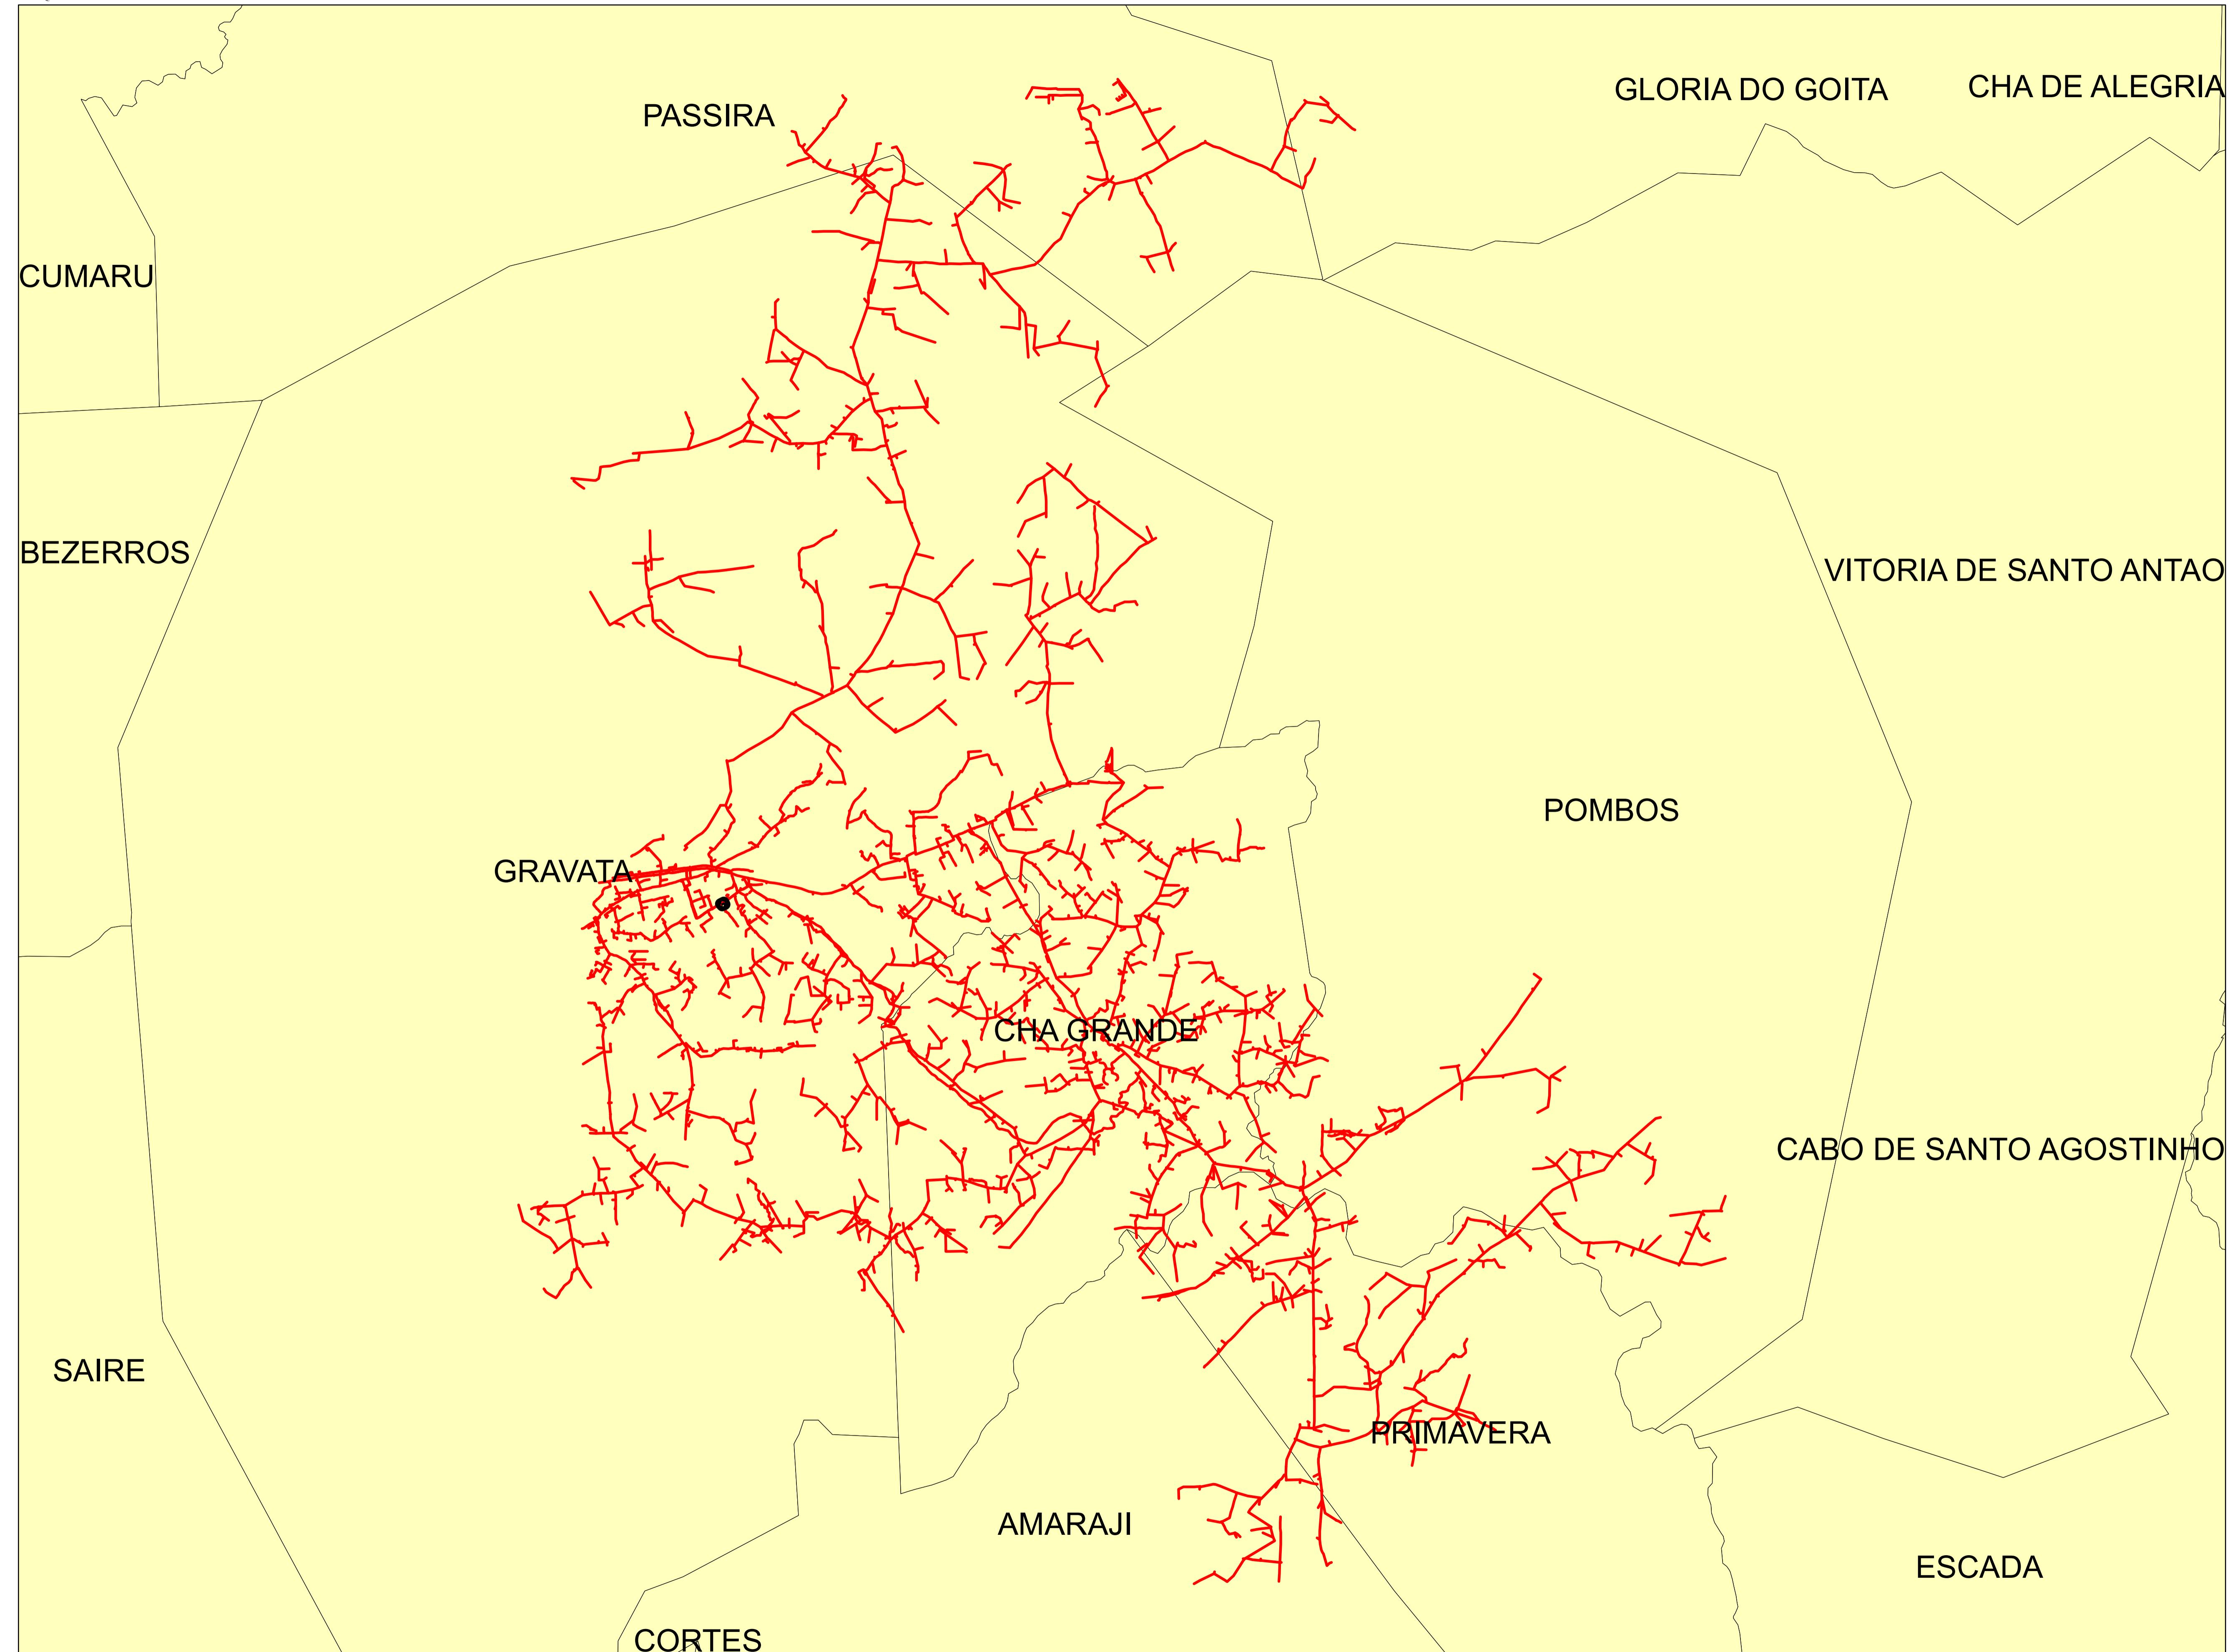

0 0.5 1 2 3 4 Kilometers

Legendas
■ SUBESTAÇÃO
— ALIMENTADOR
■ MUNICÍPIO


Descrição:	
CONJUNTO:	
Elaborado por:	
RBBS	RBBS
Setor:	
Data:	
28/07/2022	Fonte dos dados:
GSE	Escala:
	1:66.400

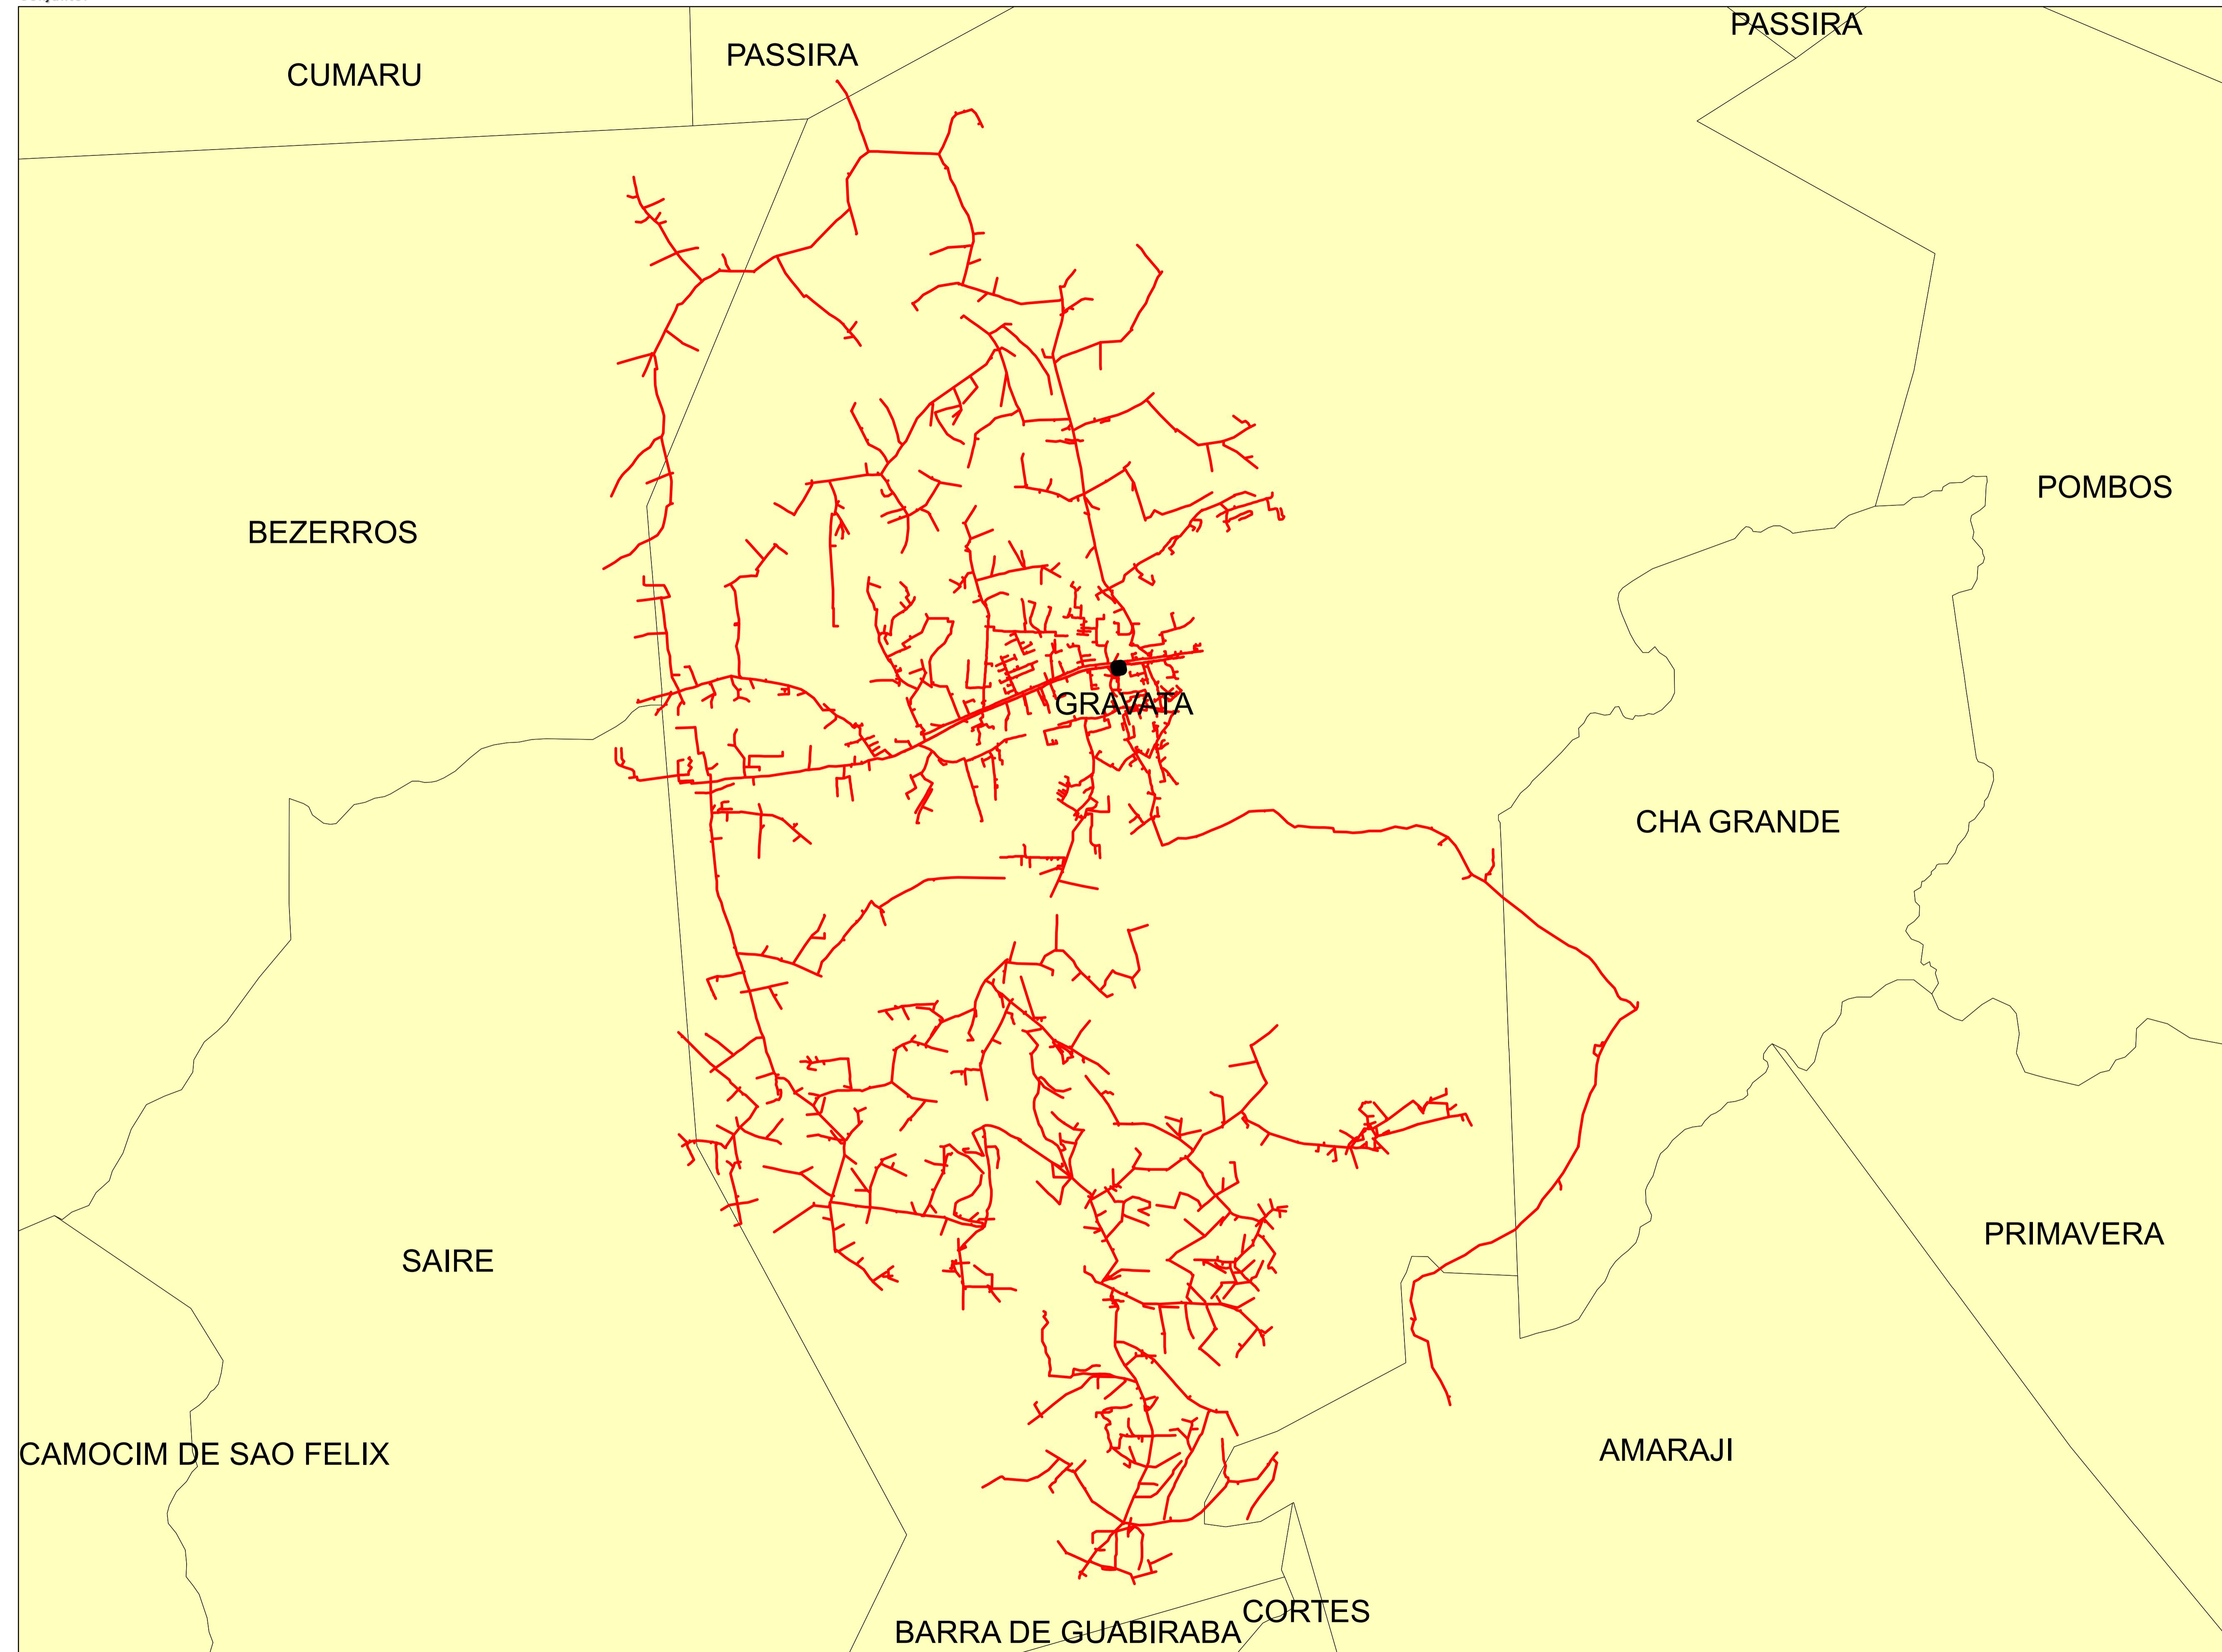

Legendas	
■	SUBESTAÇÃO
—	ALIMENTADOR
■	MUNICÍPIO

0 0,5 1 2 3 4 Kilometers


Descrição:	
CONJUNTO:	
Elaborado por:	
Setor:	
Data:	
RBBS	RBBS
28/07/2022	Fonte dos dados:
GSE	Escala:
	1:59.460

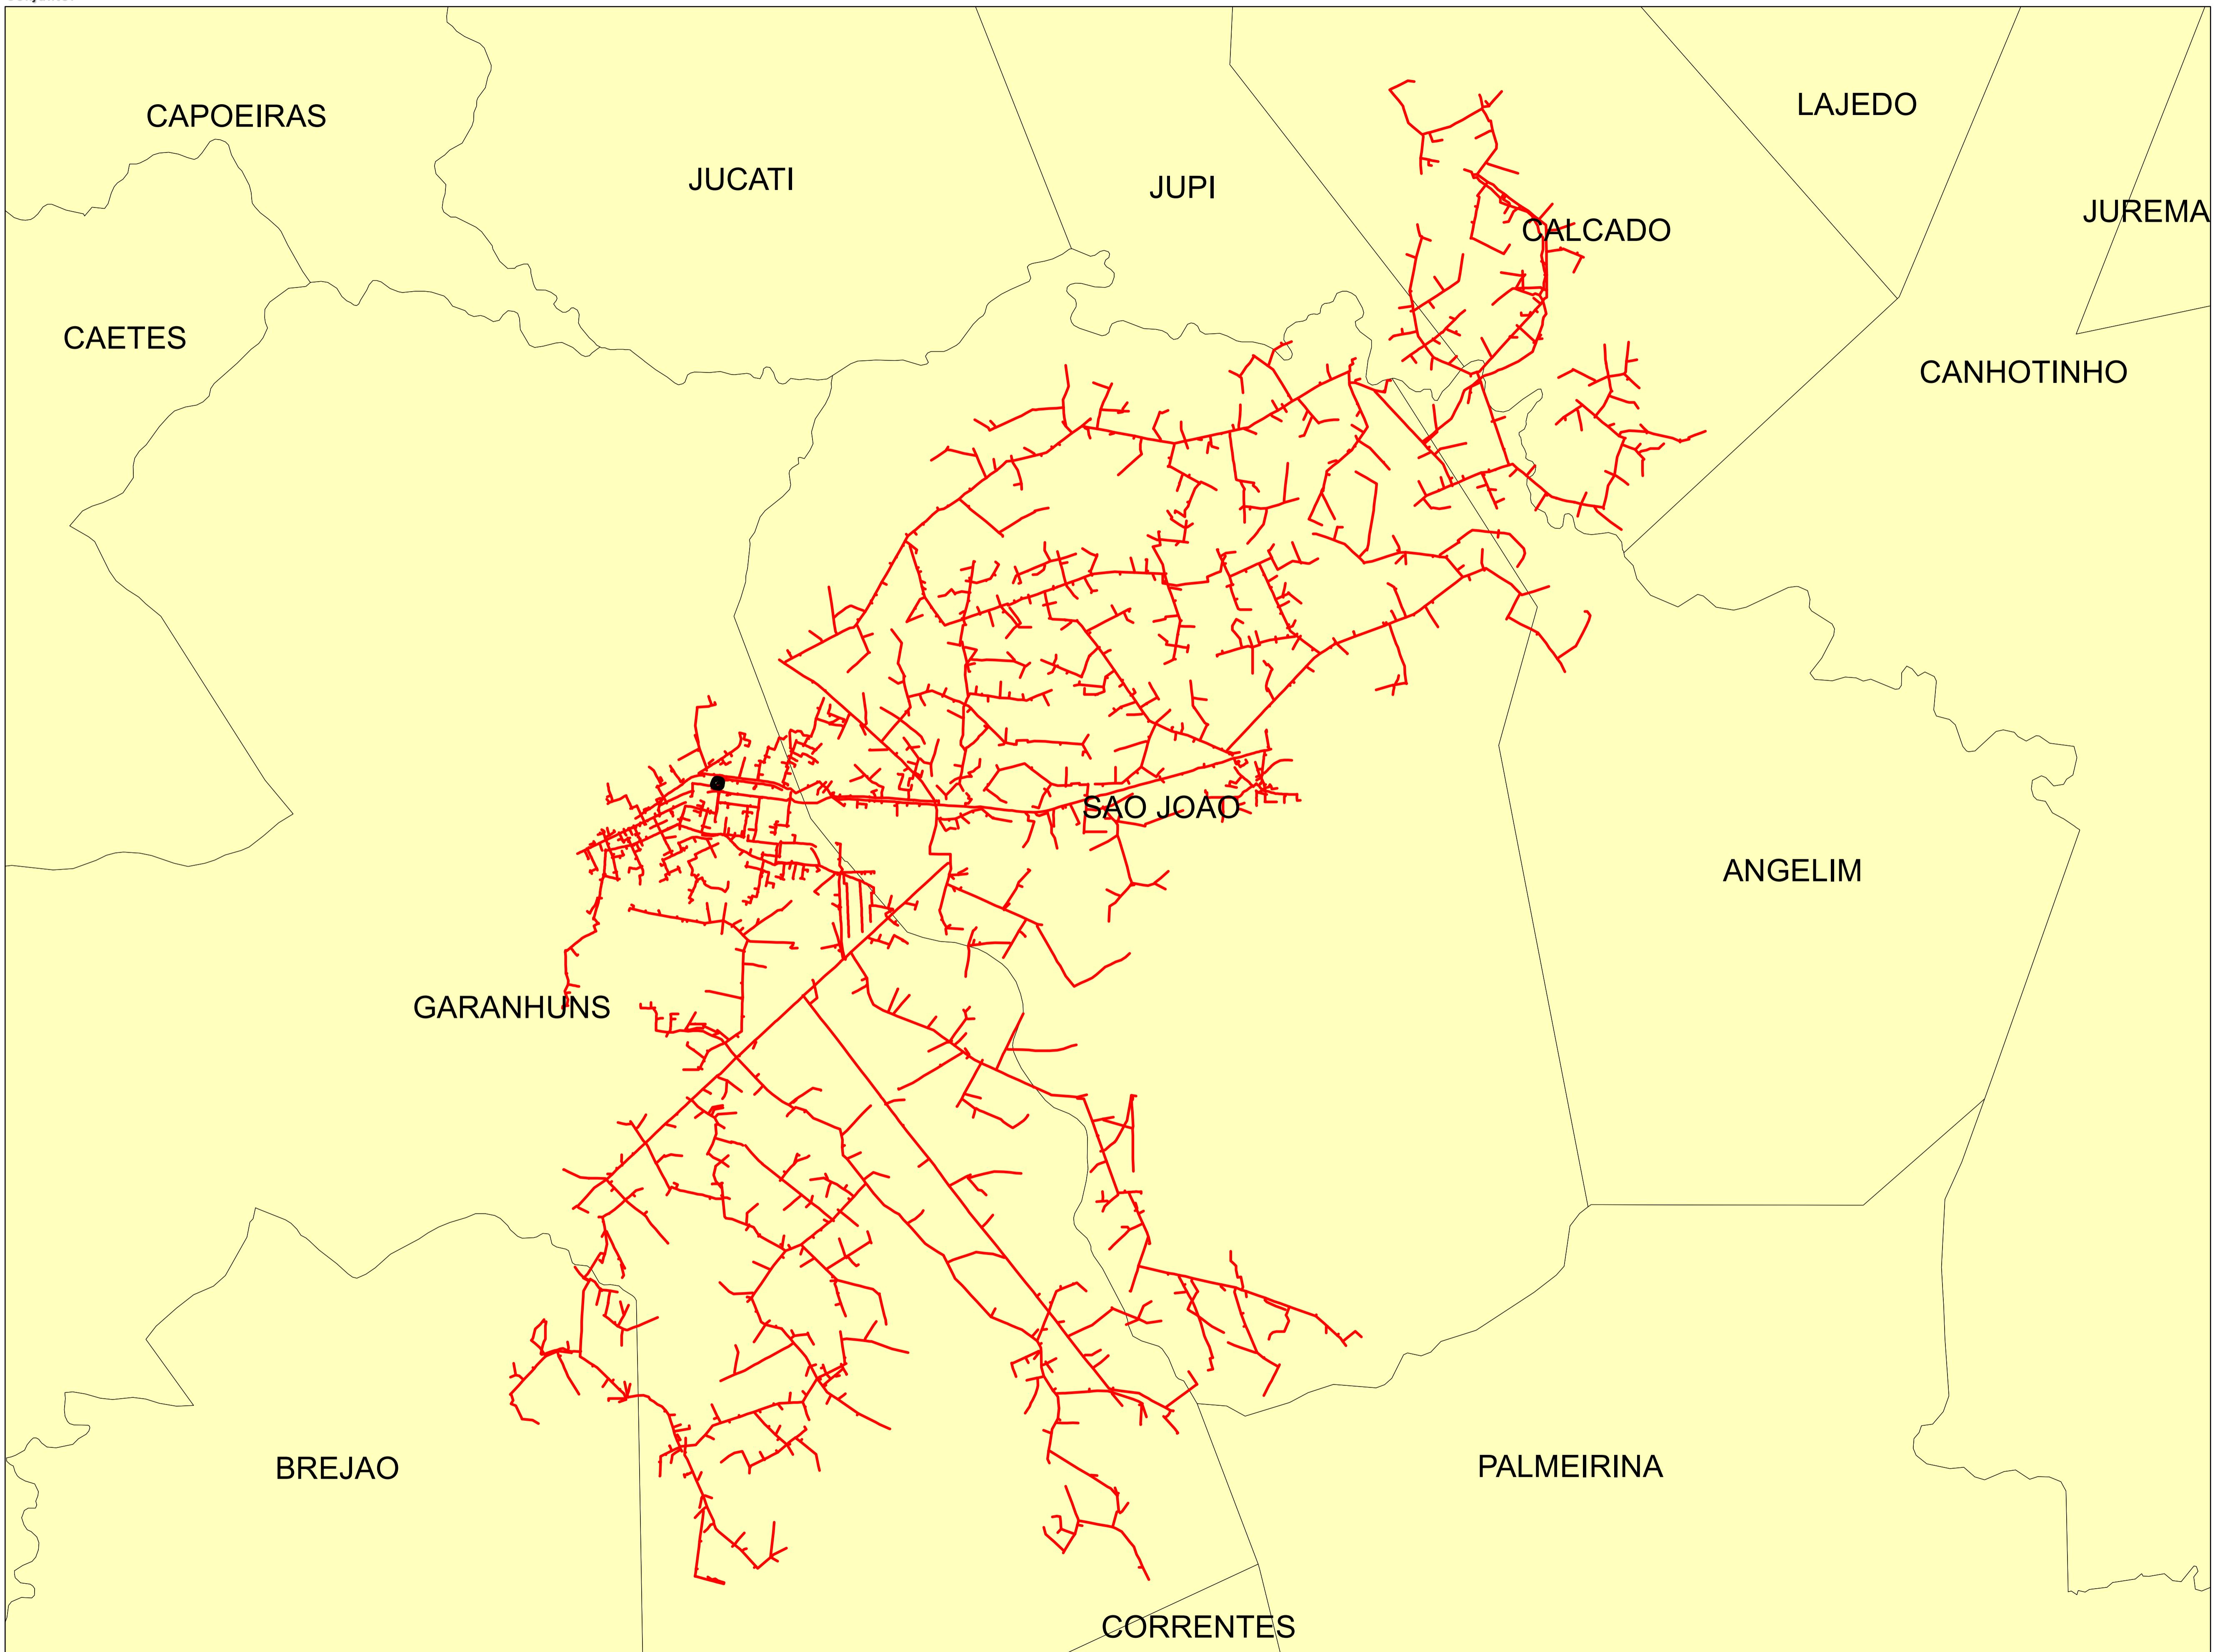

Legendas		
SUBESTAÇÃO		
ALIMENTADOR		
MUNICÍPIO		

0 0,5 1 2 3 4 Kilometers

Descrição:	
CONJUNTO:	
Elaborado por:	
Setor:	
Data:	
RBBS	RBBS
28/07/2022	Fonte dos dados:
GSE	Escala:
	1:64.140

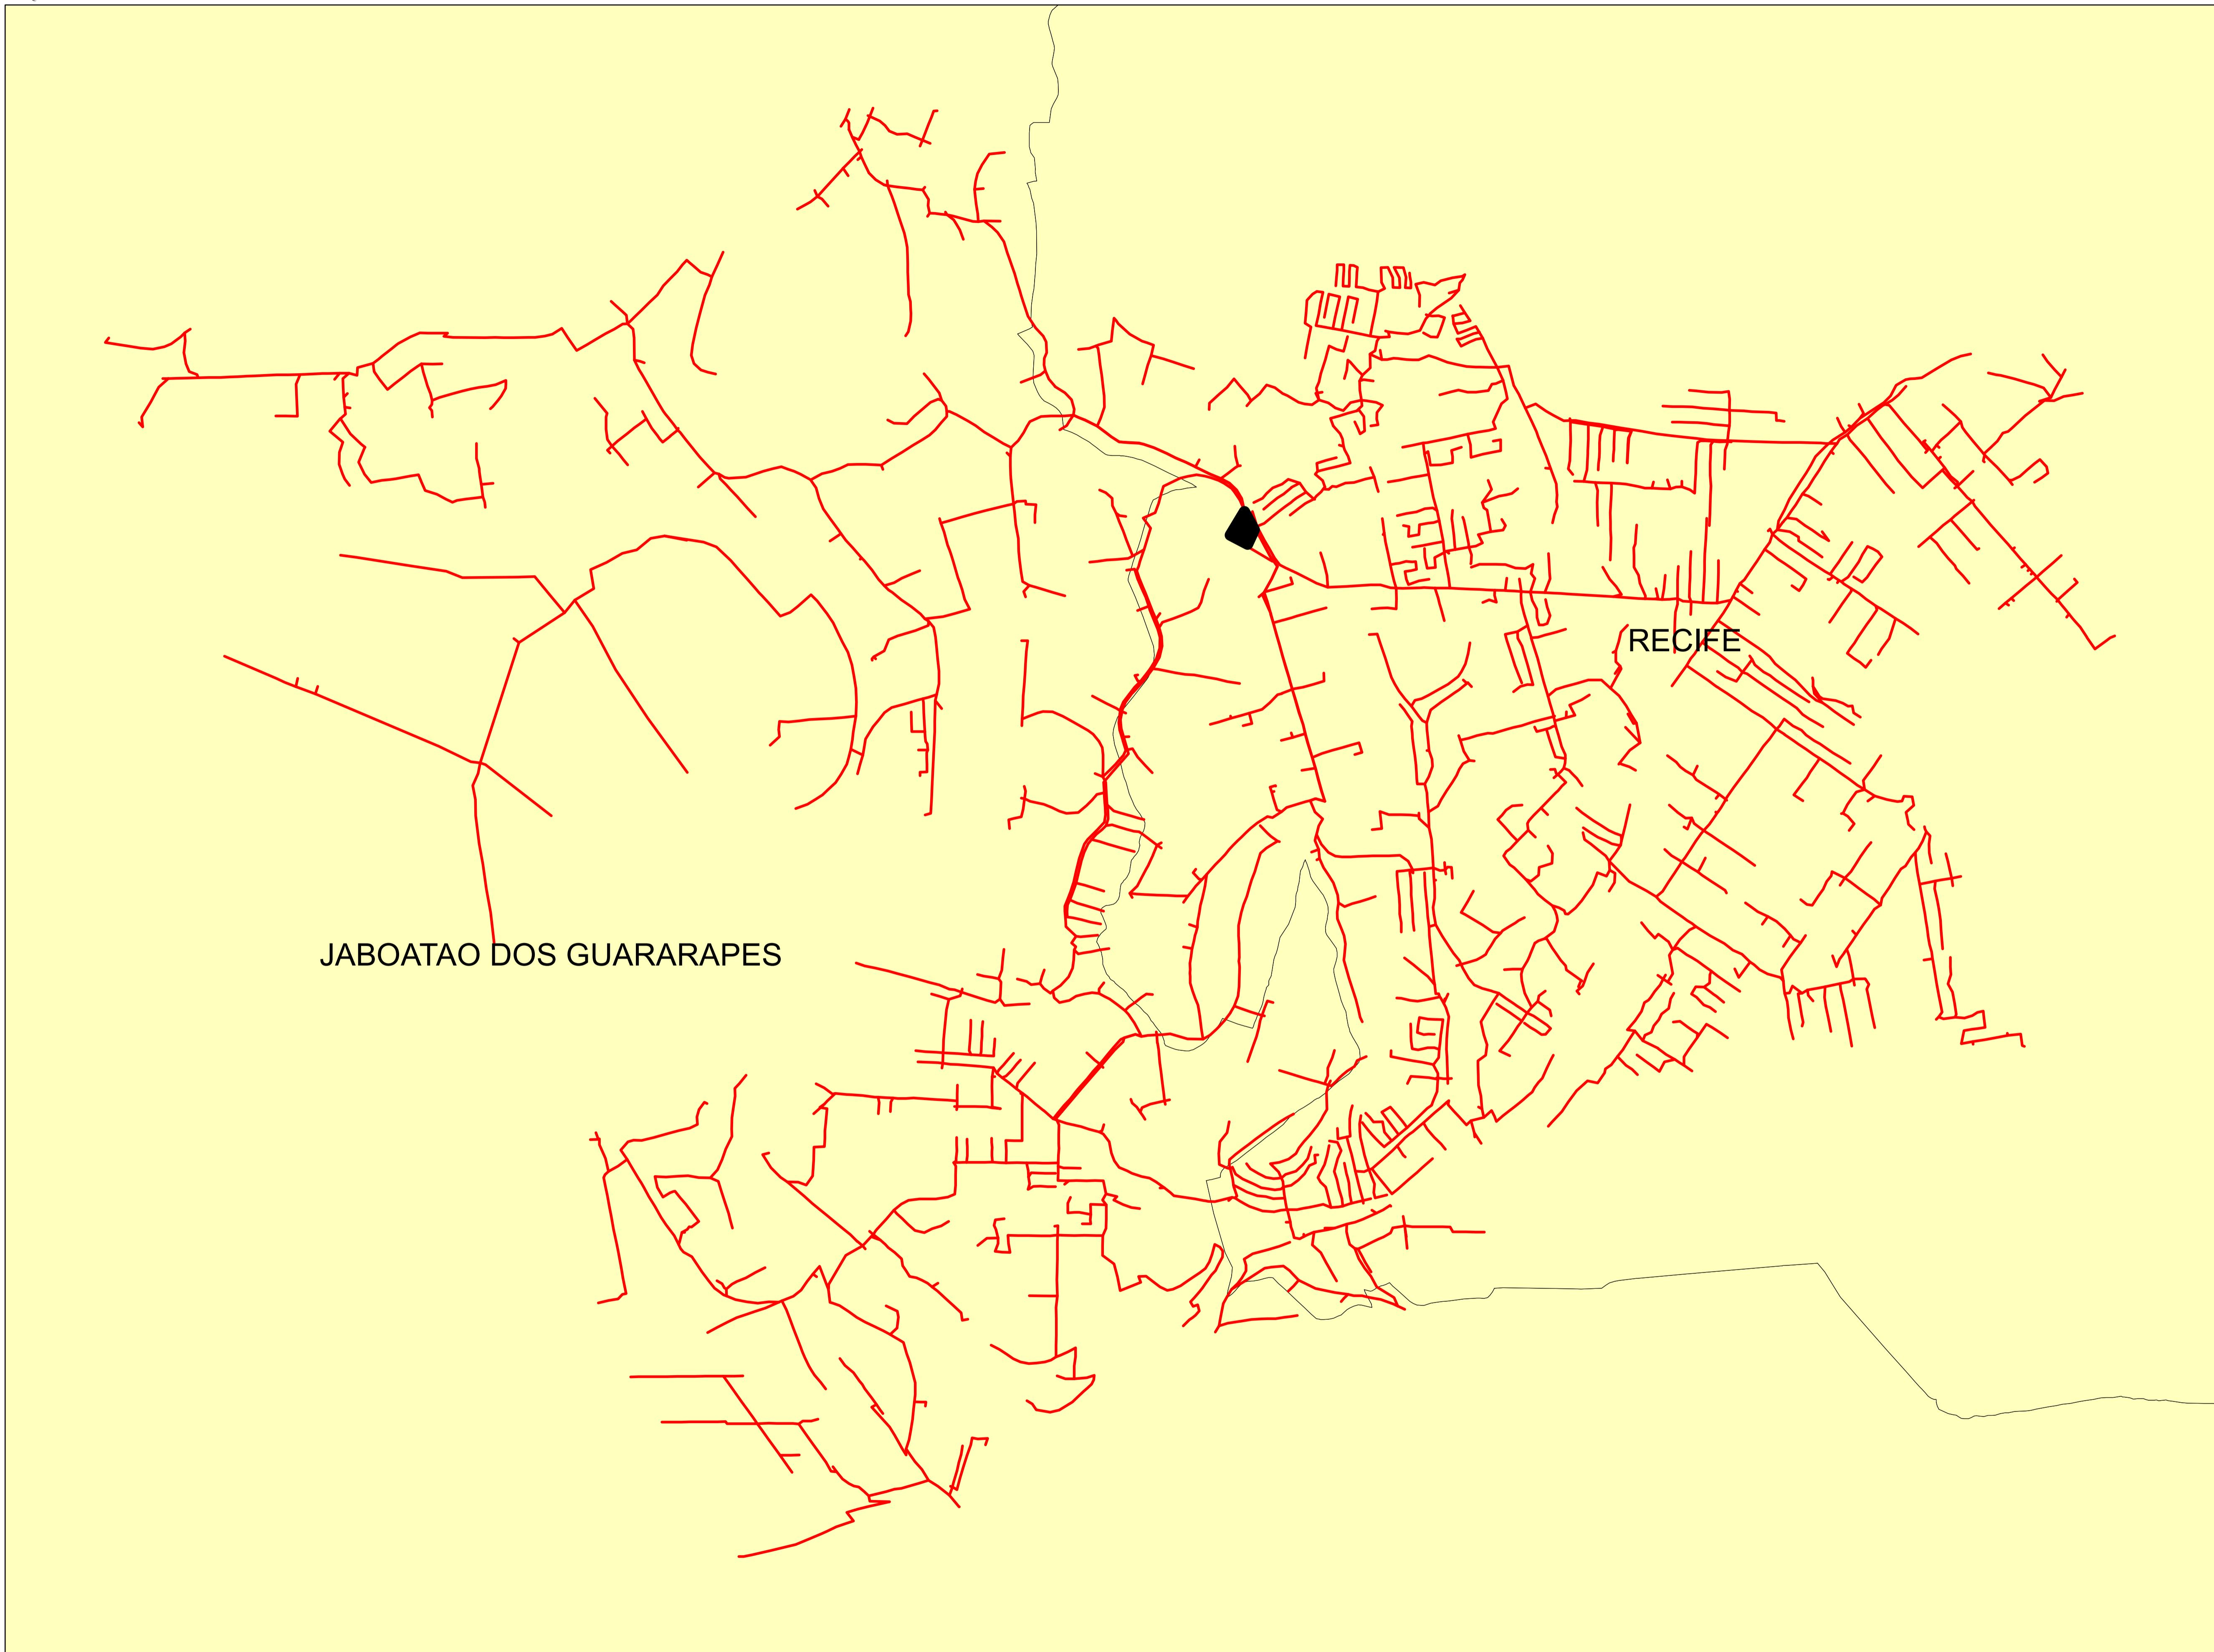


Legendas

	SUBESTAÇÃO
—	ALIMENTADOR
	MUNICÍPIO

0 0.1 0.2 0.4 0.6 0.8 Kilometers

Descrição:	
CONJUNTO:	
Elaborado por:	
Setor:	
Data:	
RBBS	RBBS
28/07/2022	Fonte dos dados:
GSE	Escala:
	1:11.460

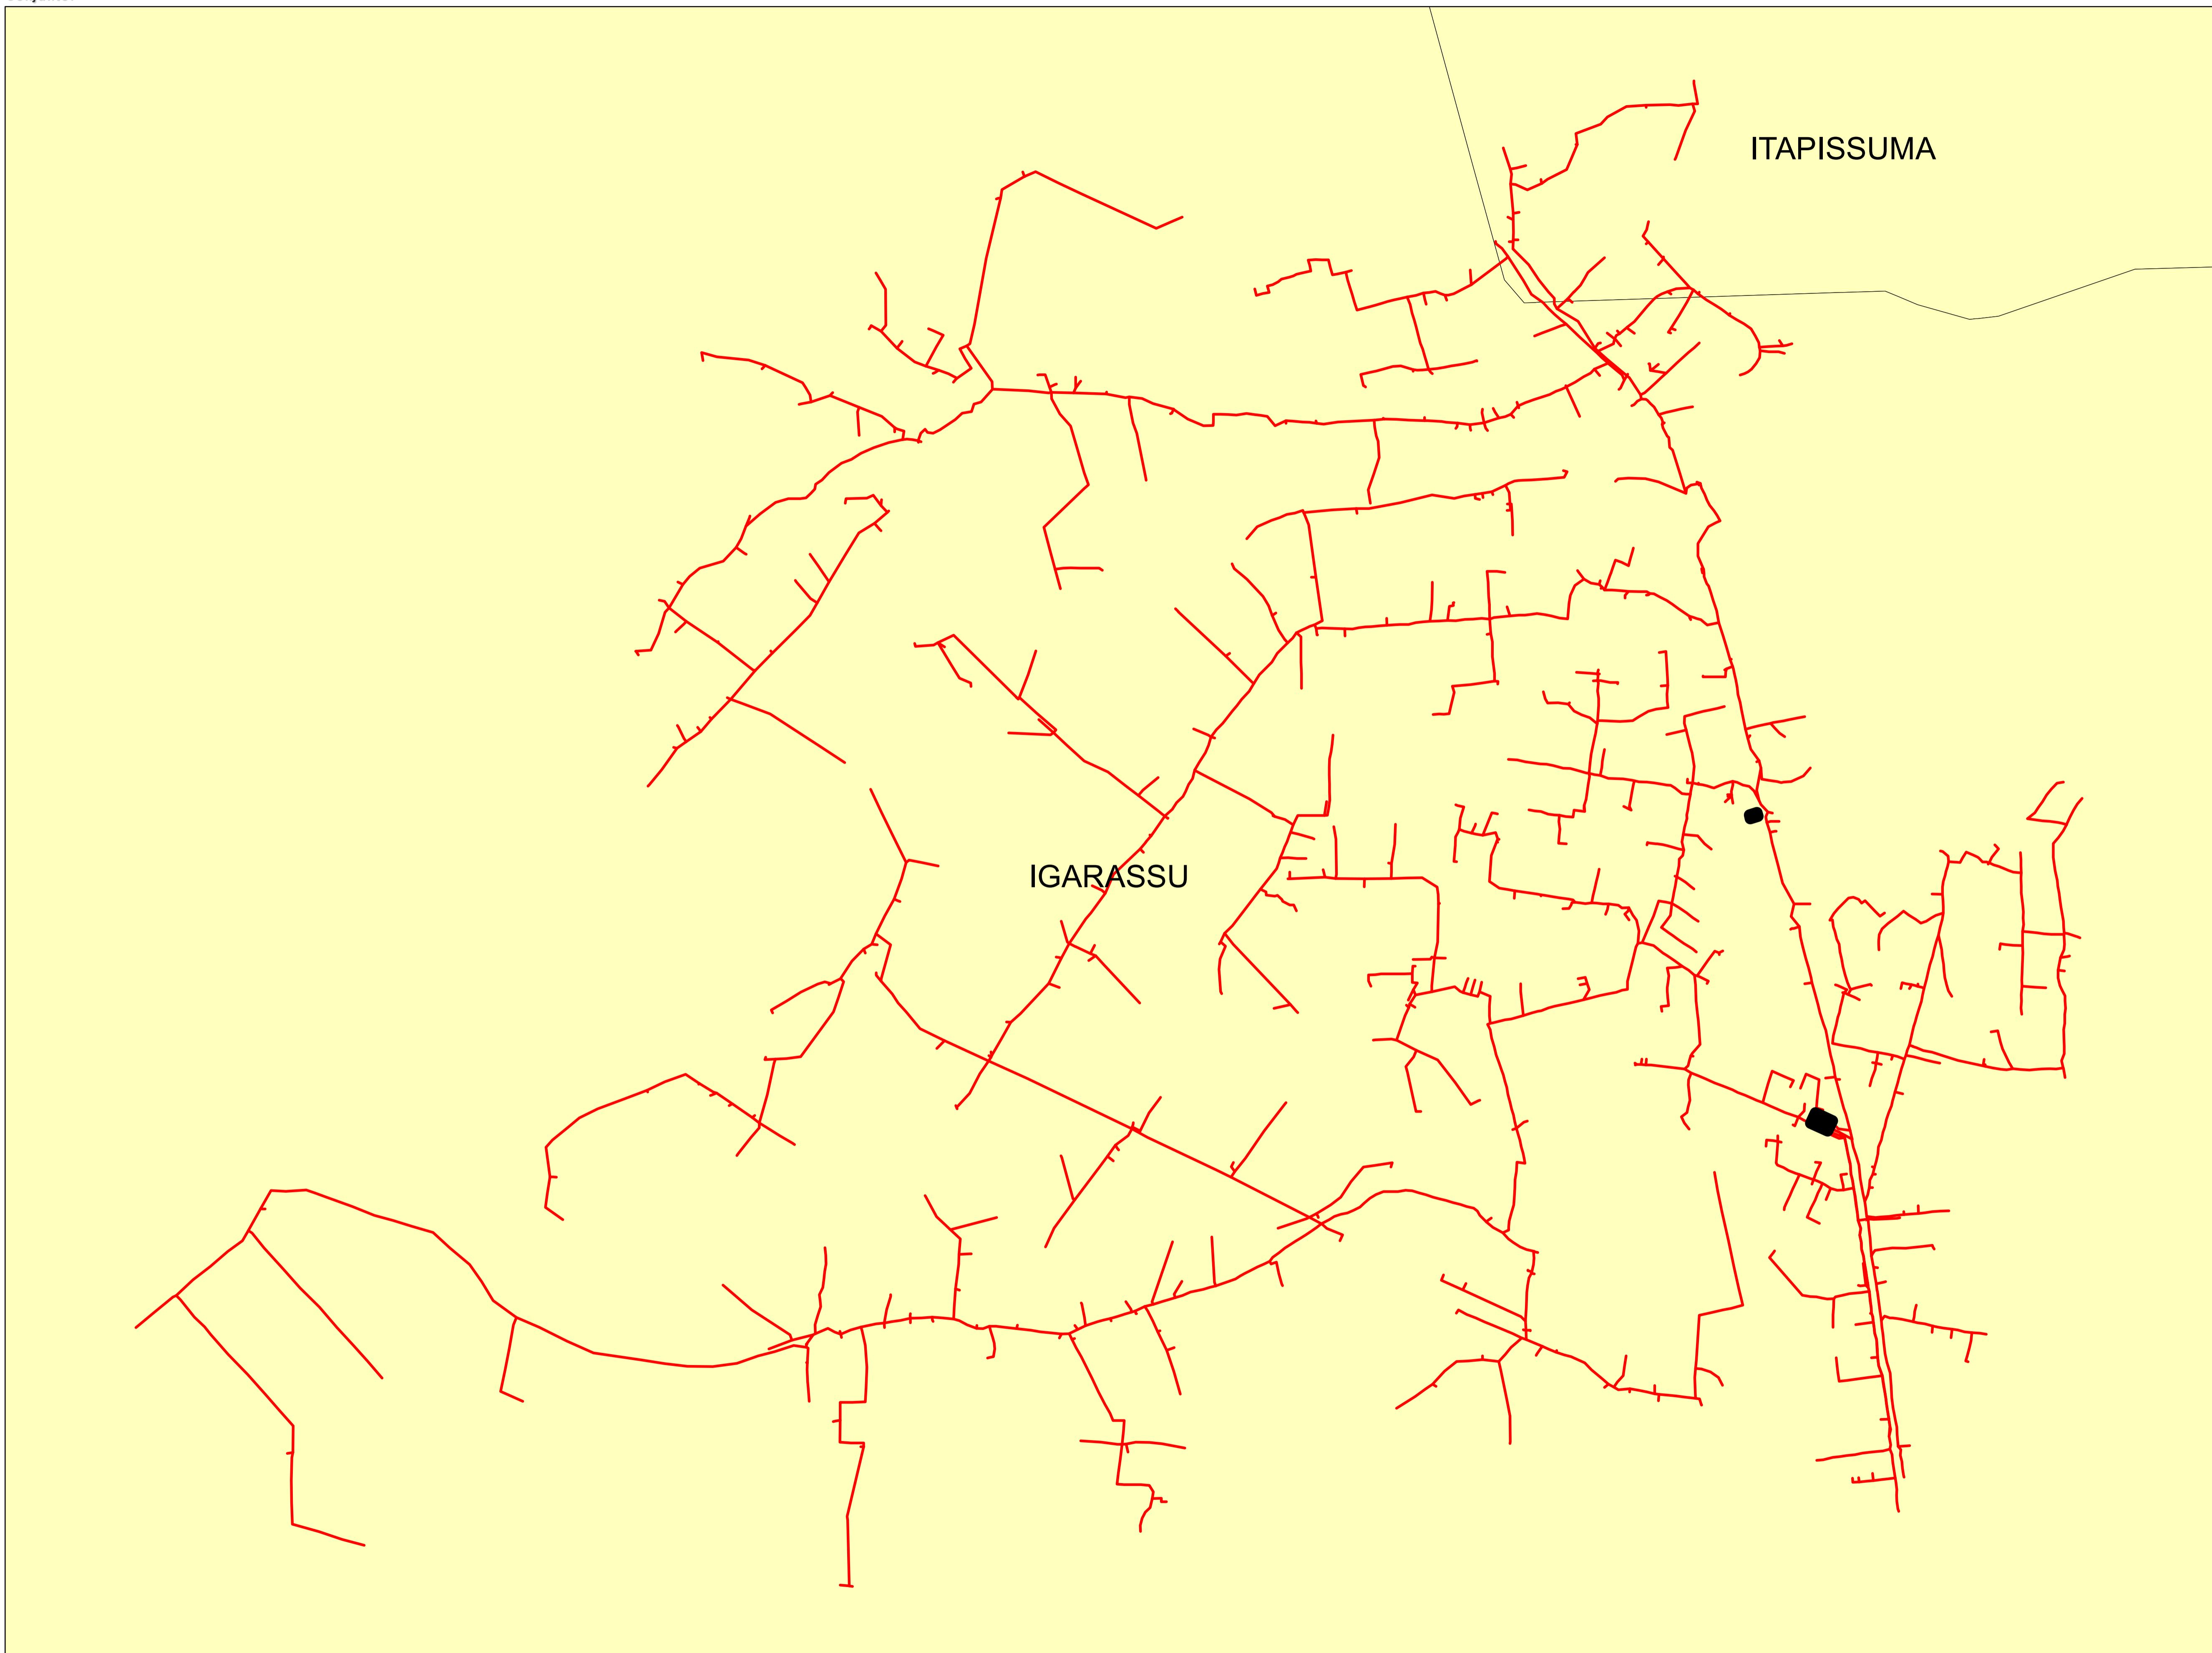


Legendas

- SUBESTAÇÃO
- ALIMENTADOR
- MUNICÍPIO

0 0,175 0,35 0,7 1,05 1,4 Kilometers

Descrição:	
CONJUNTO:	
Elaborado por:	
Setor:	
Data:	
RBBS	RBBS
28/07/2022	Fonte dos dados:
GSE	Escala:
	1:16.670

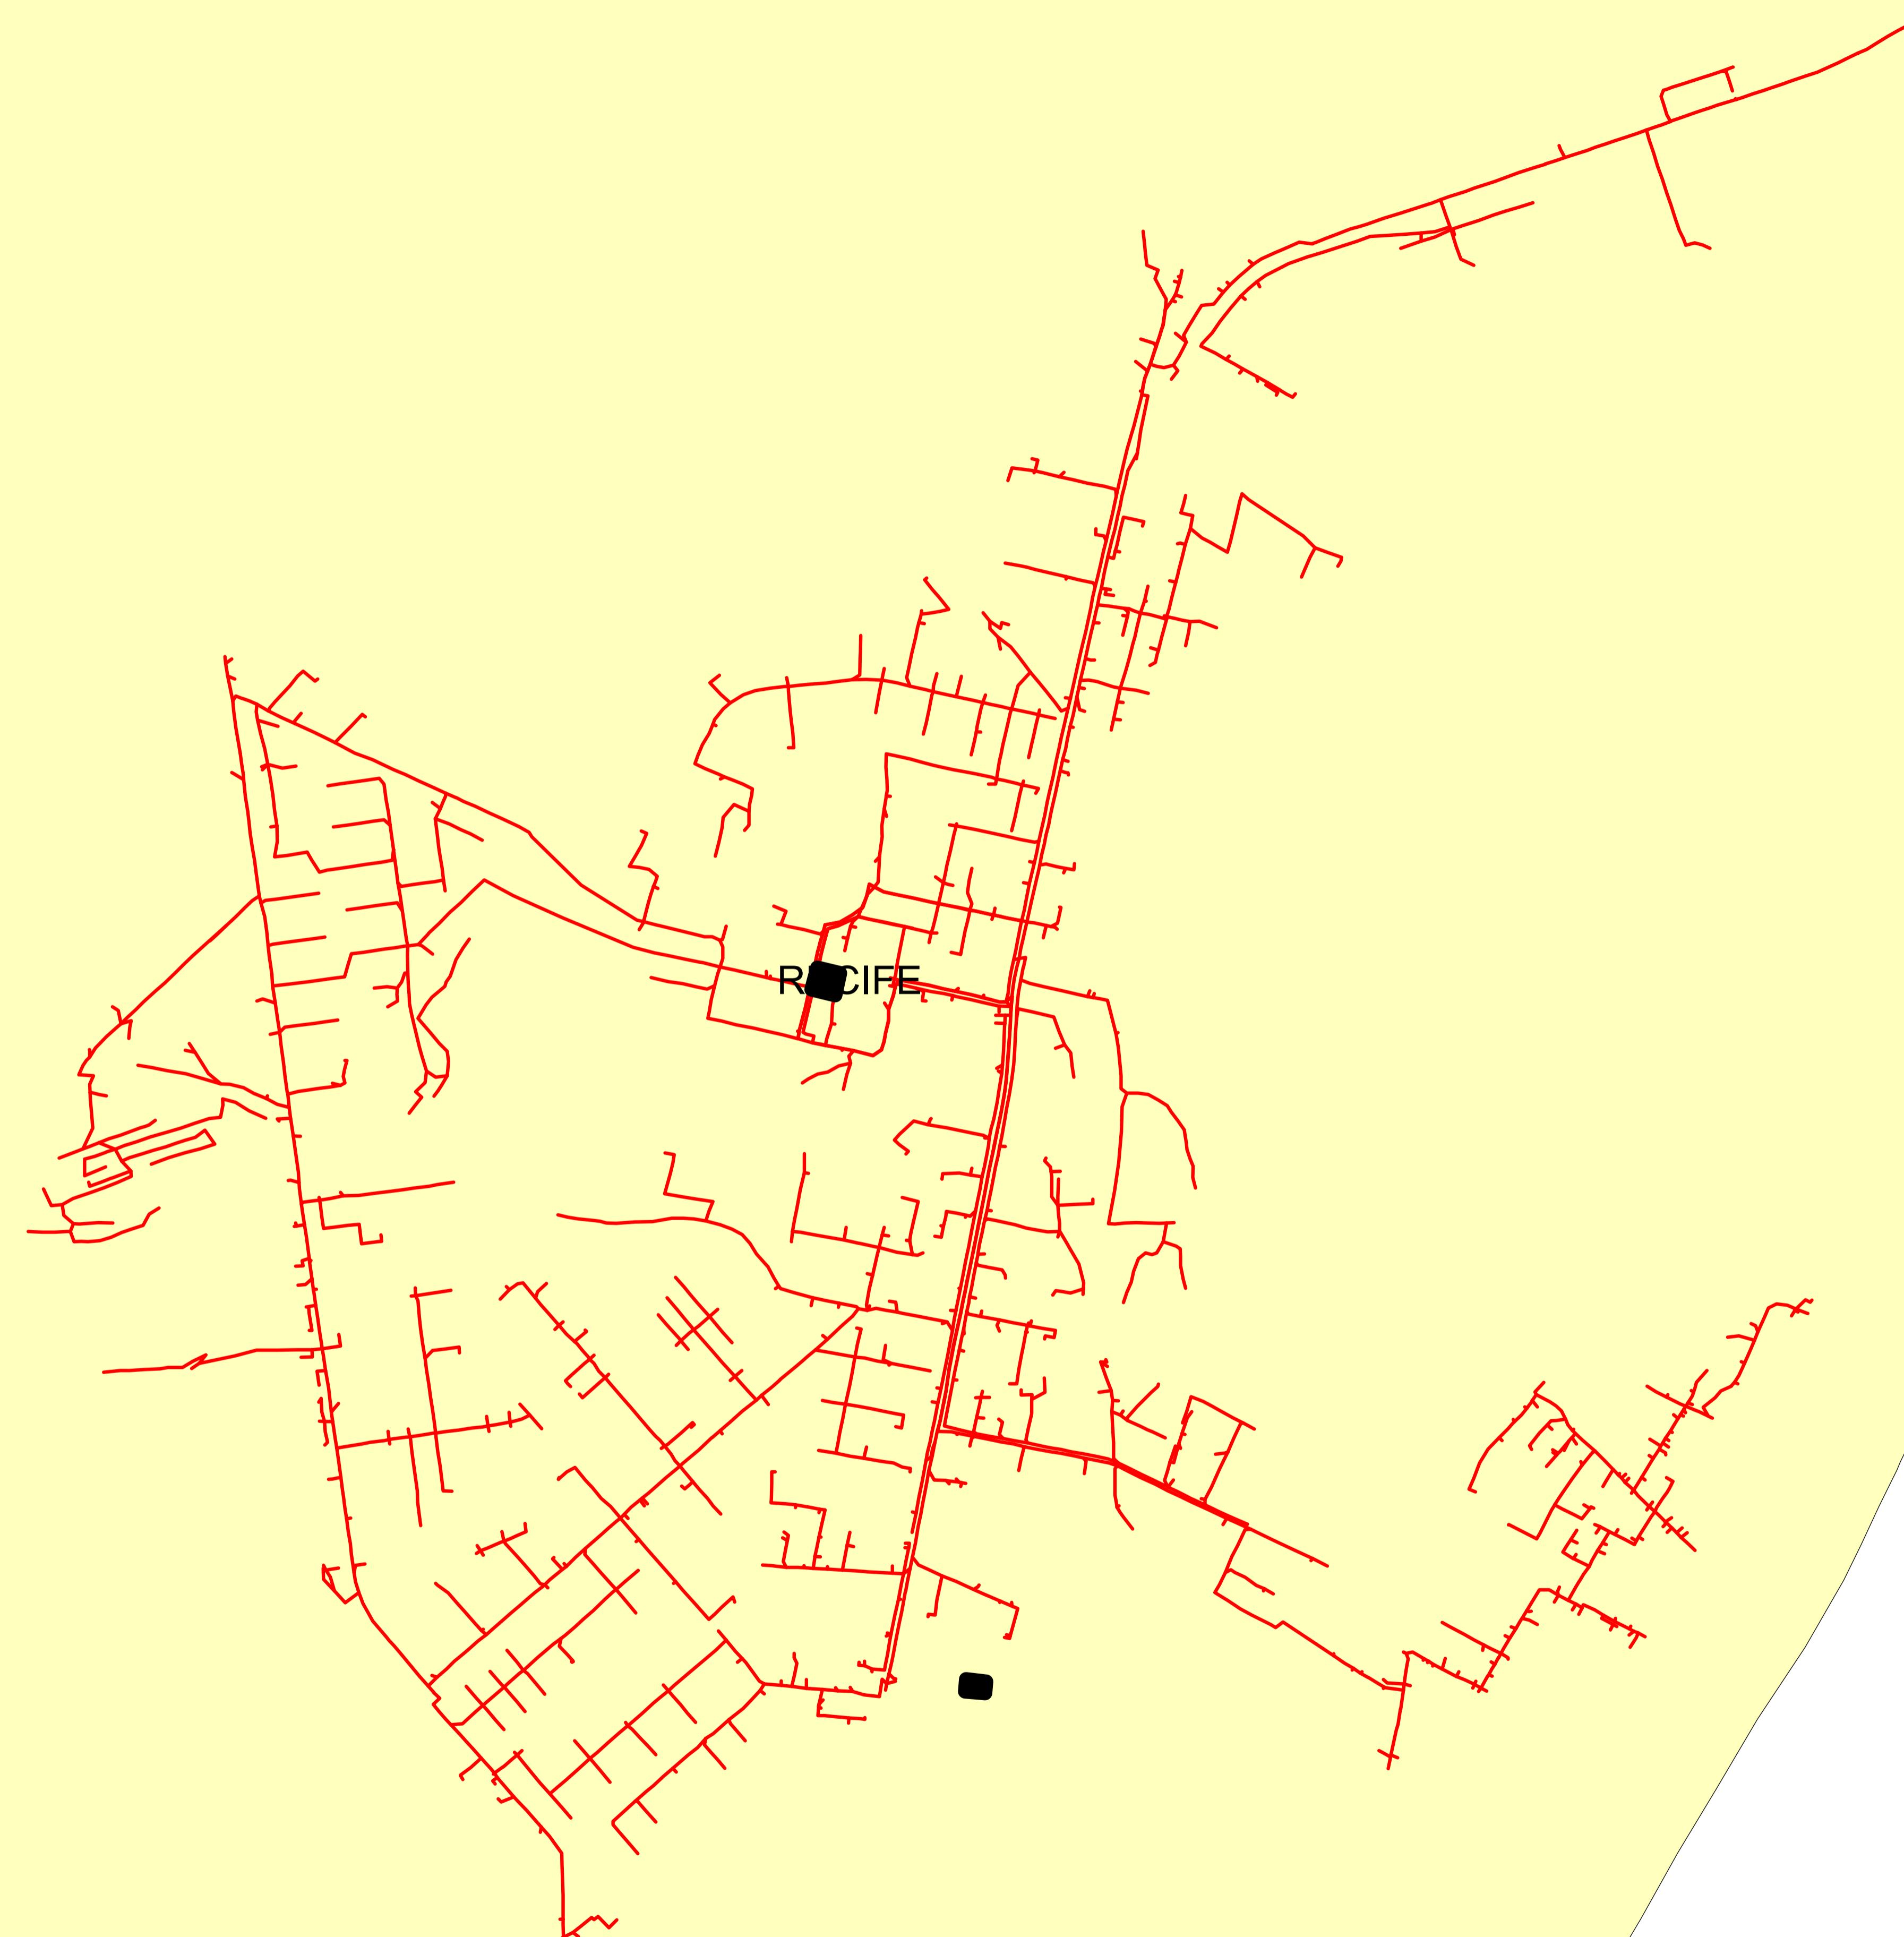


Legendas

[Black square]	SUBESTAÇÃO
[Red line]	ALIMENTADOR
[Light yellow shaded area]	MUNICIPIO

0 0.1 0.2 0.4 0.6 0.8 Kilometers


Descrição:	
CONJUNTO:	
Elaborado por:	
Setor:	
Data:	RBBS
28/07/2022	Fonte dos dados:
GSE	Escala:
	1:11.040

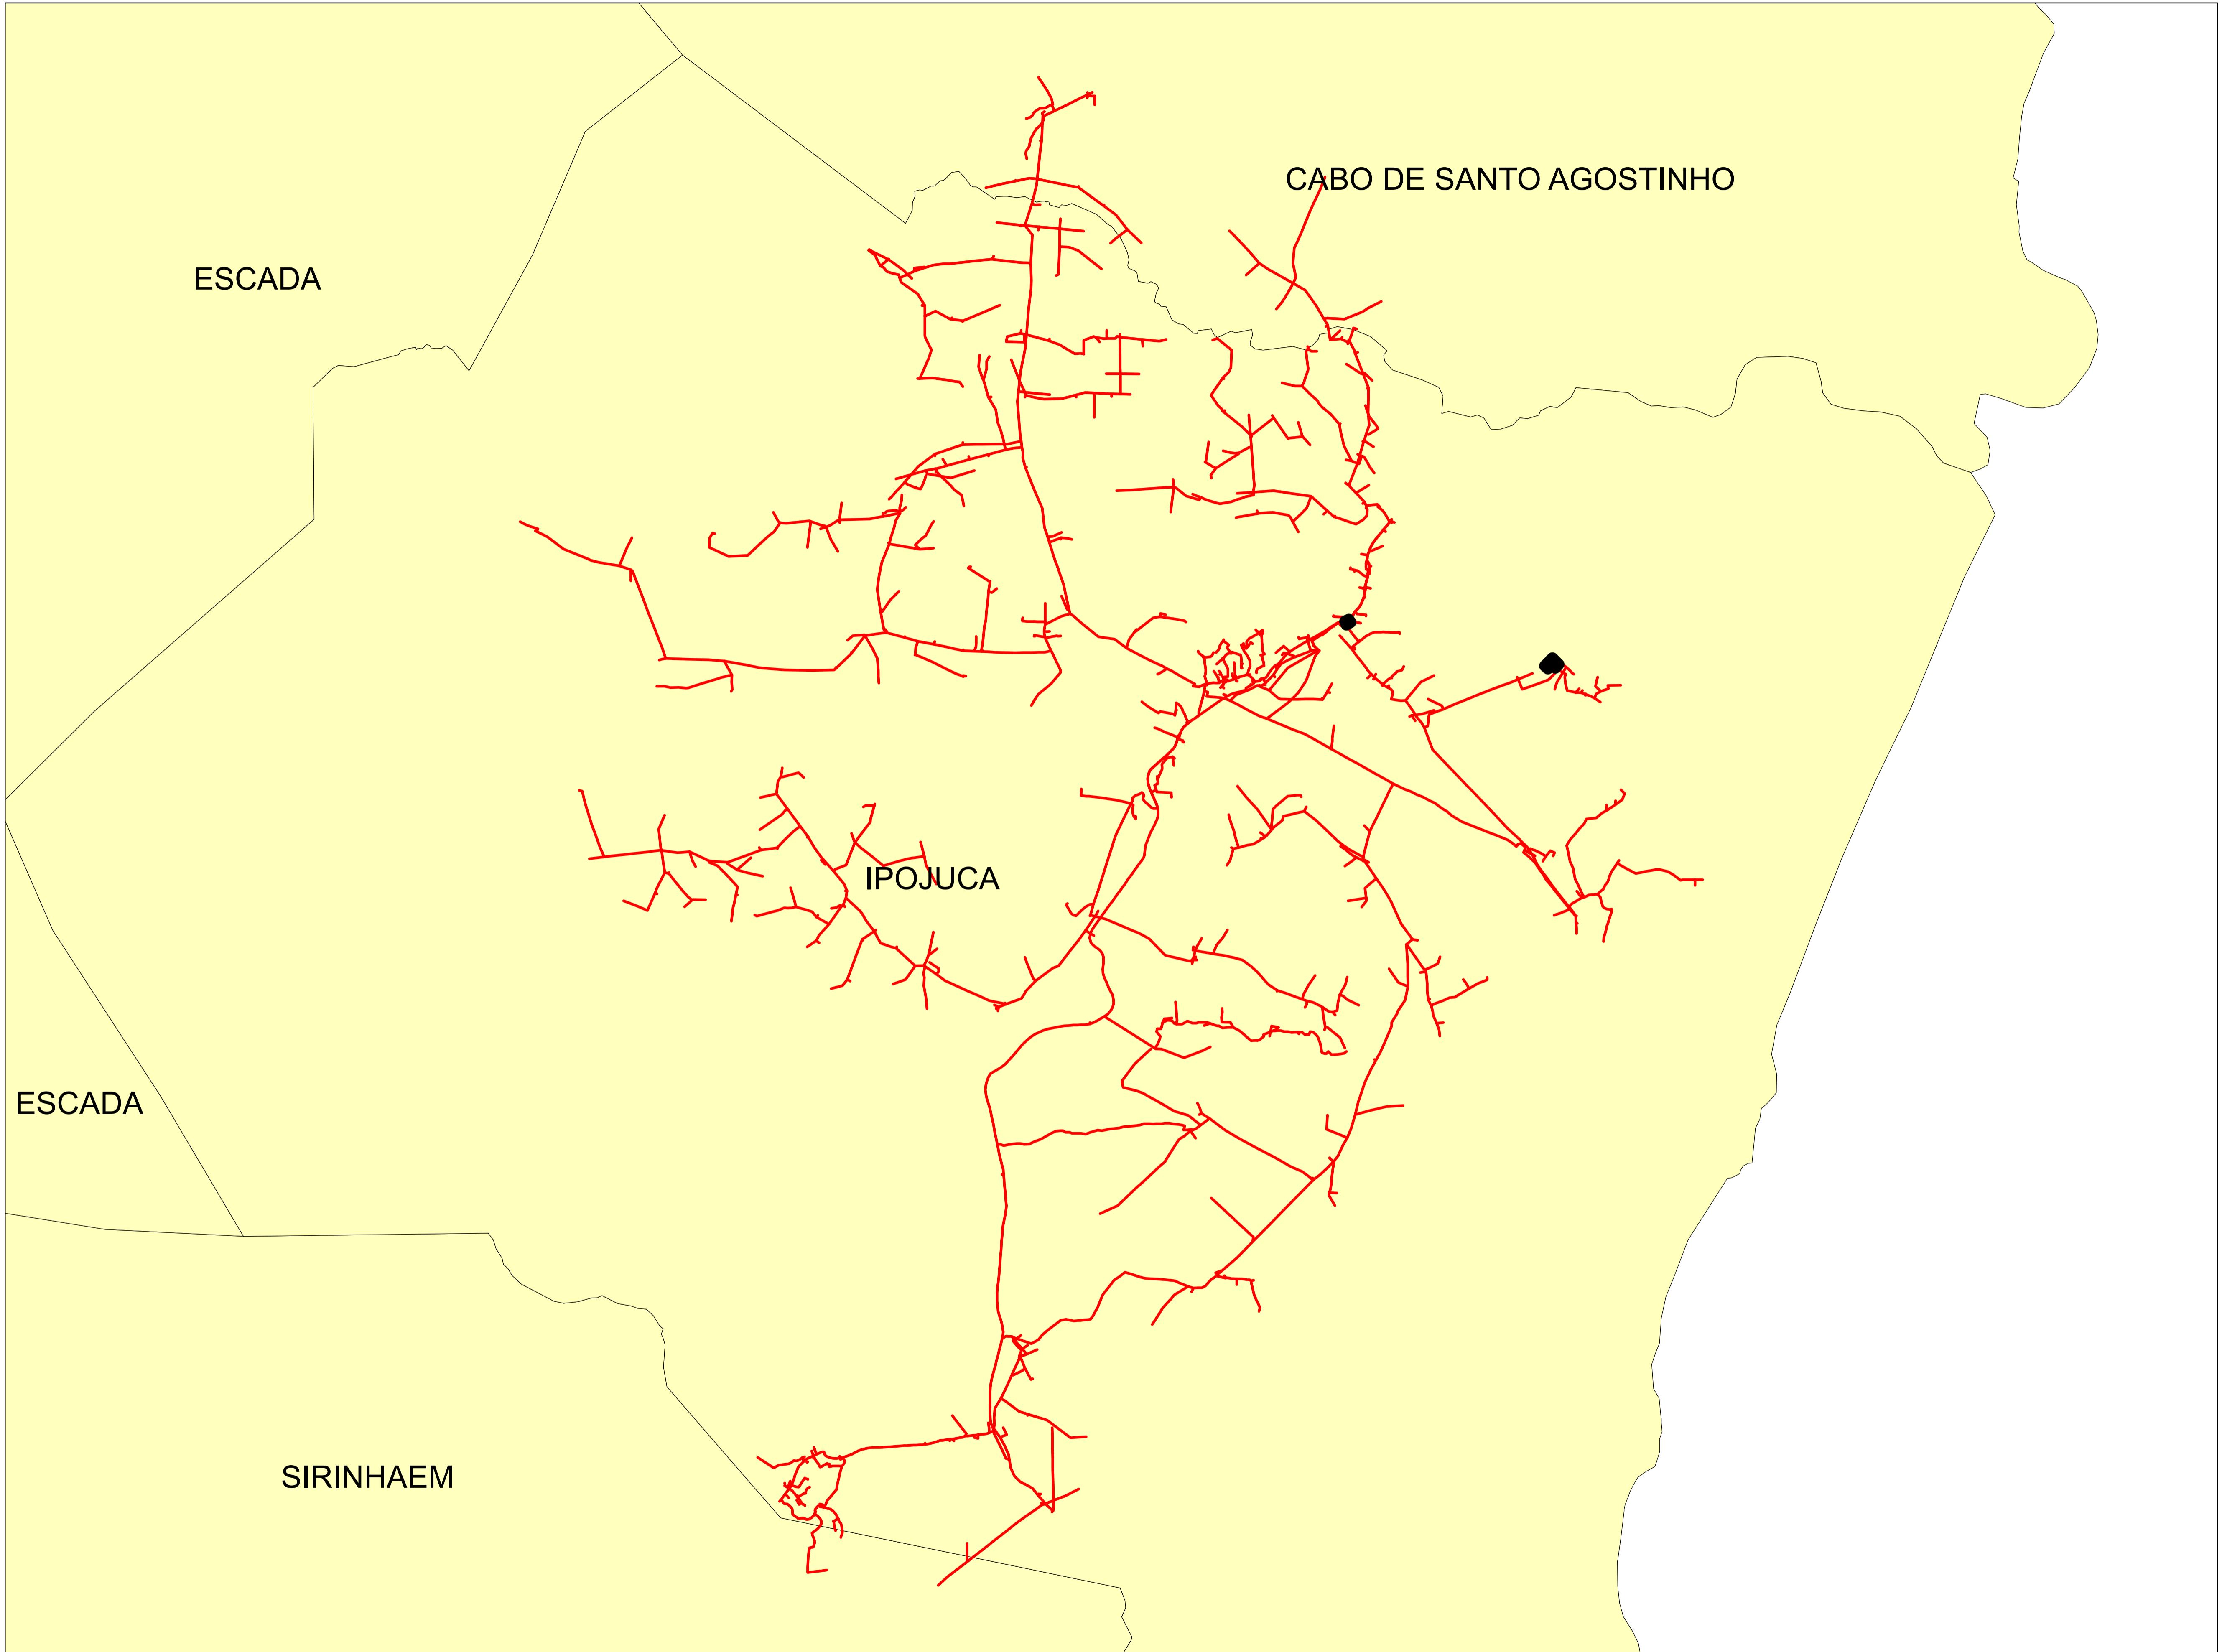

0 0,5 1 2 3 4 Kilometers

Legends	
SUBESTAÇÃO	(Black dot)
ALIMENTADOR	(Red line)
MUNICÍPIO	(Municipality boundary)

Descrição:	
CONJUNTO:	
Elaborado por:	
RBBS	RBBS
Data:	
28/07/2022	
Fonte dos dados:	
GSE	
Escala:	
1:50.290	

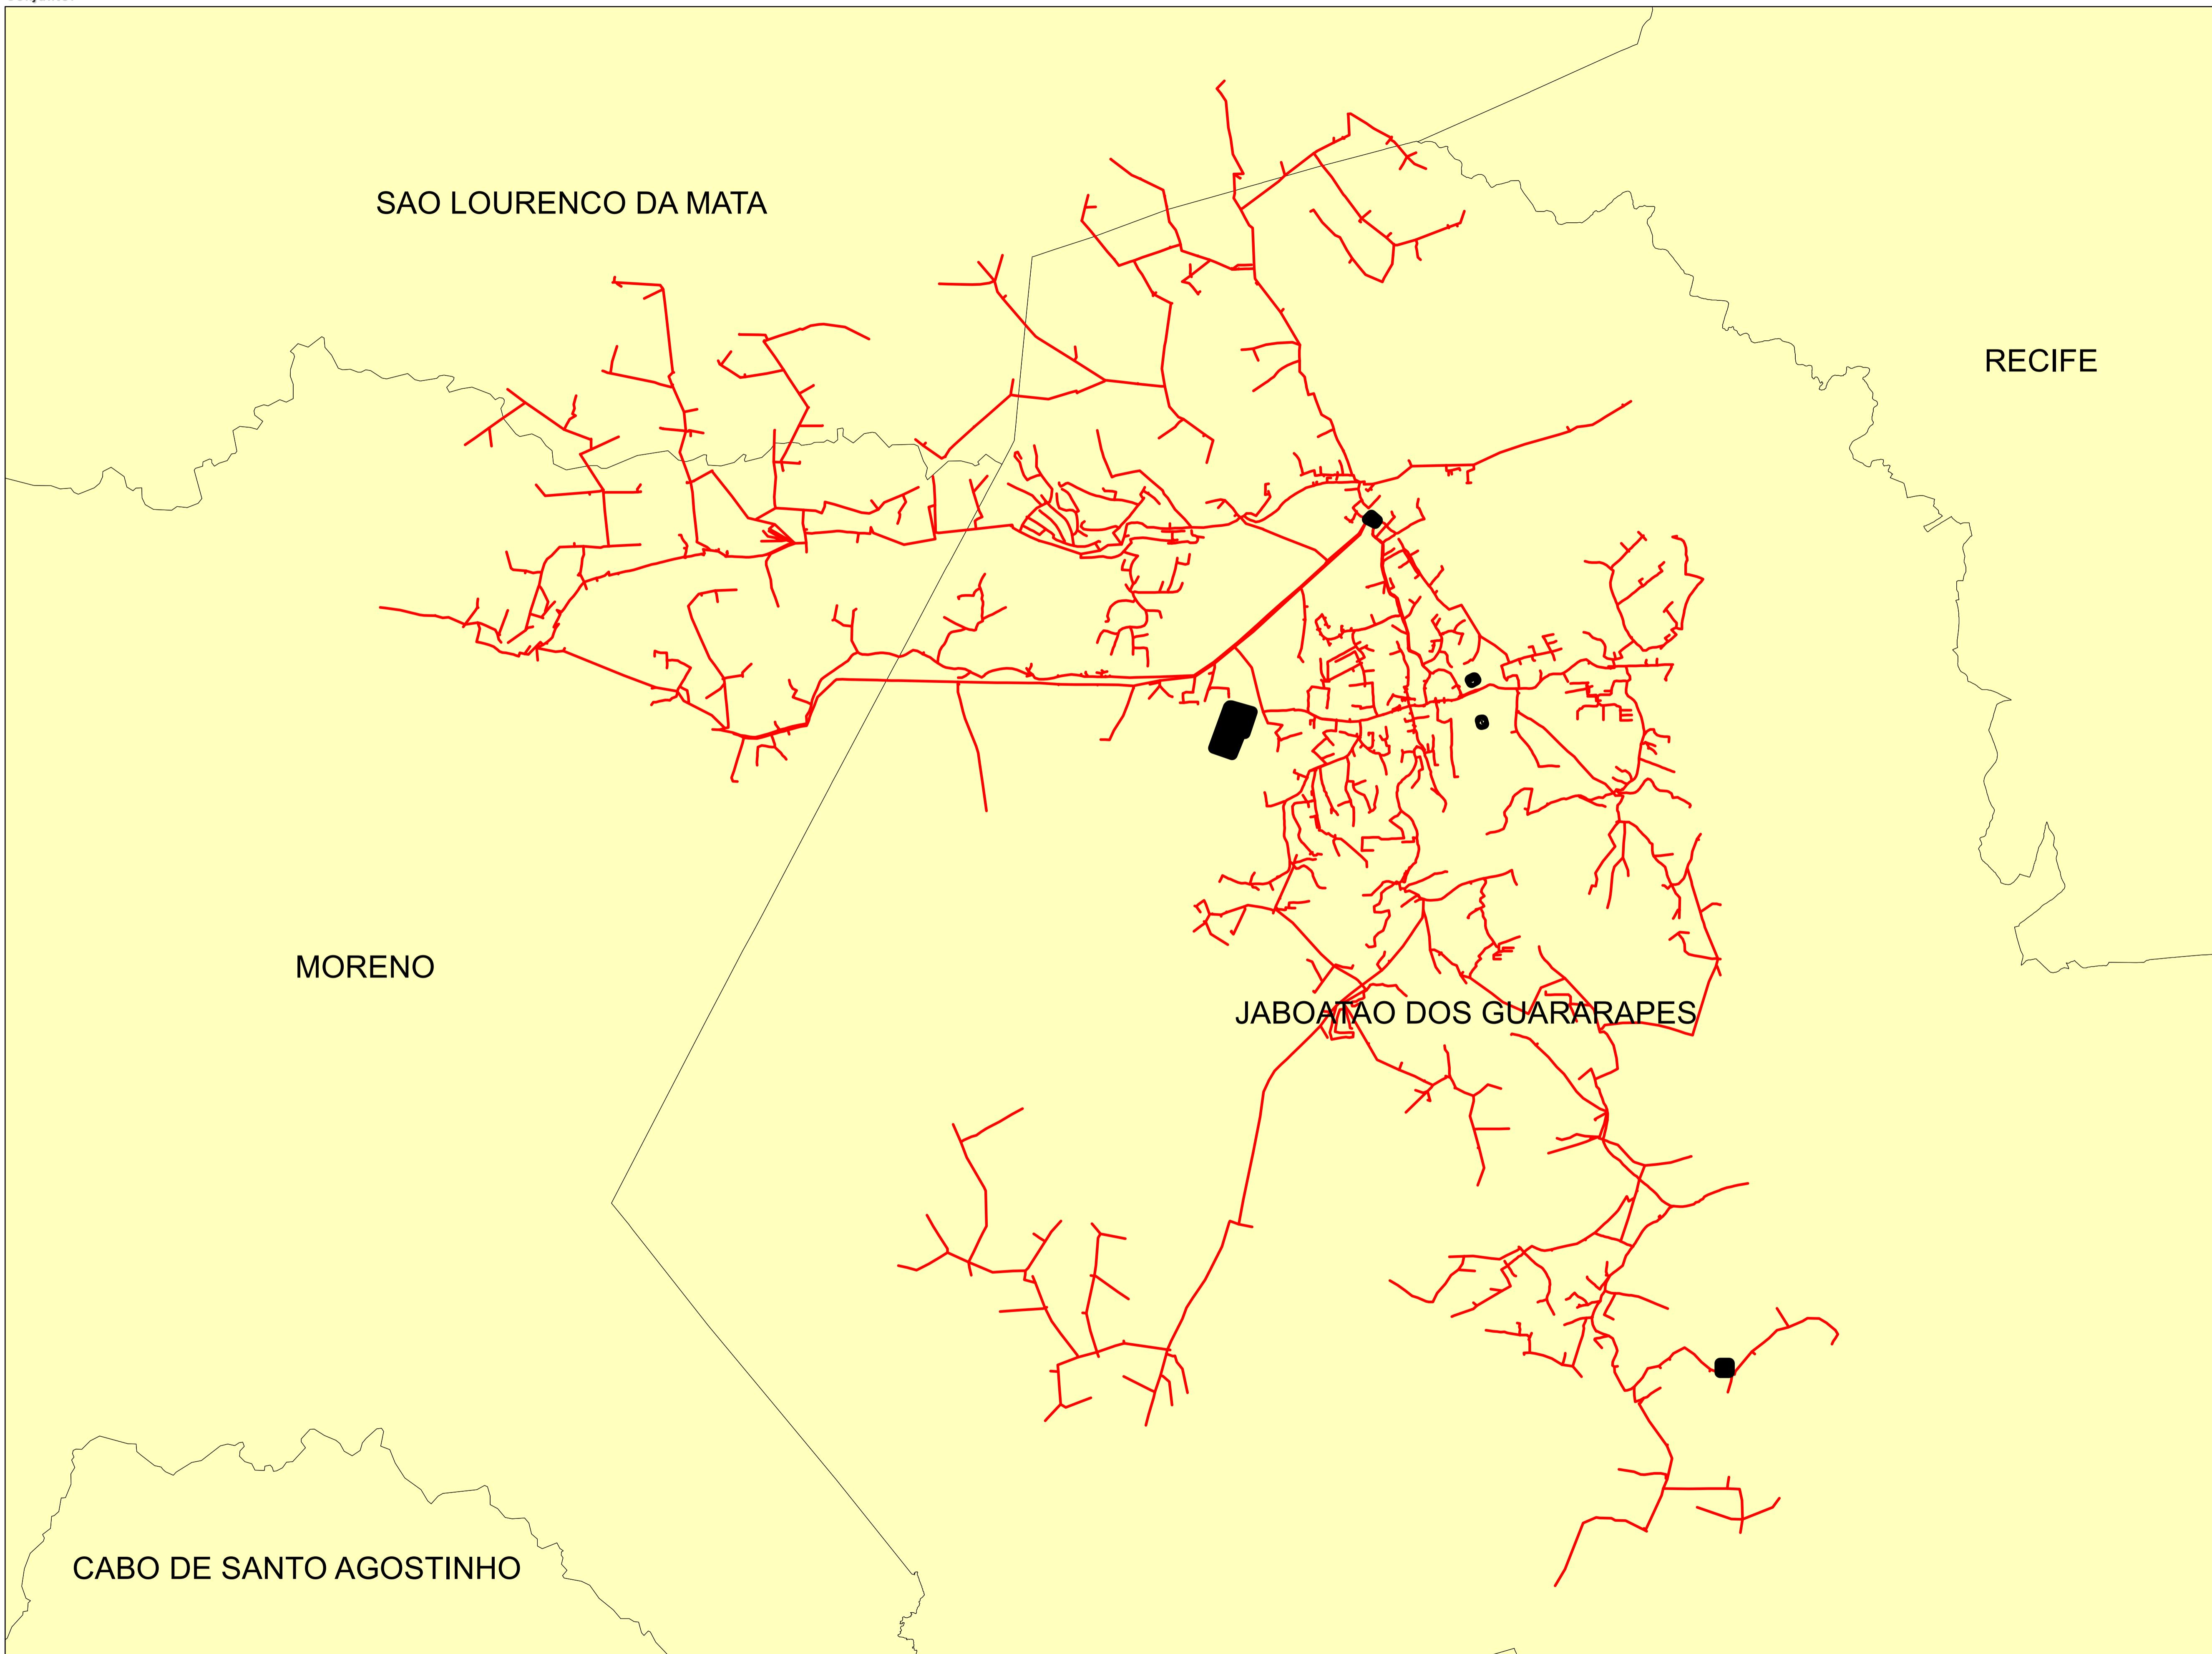


Legendas

	SUBESTAÇÃO
—	ALIMENTADOR
	MUNICÍPIO

0 0,375 0,75 1,5 2,25 3 Kilometers

Descrição:	
CONJUNTO:	
Elaborado por:	
Data:	
Fonte dos dados:	
Setor:	
RBBS	RBBS
28/07/2022	Escala:
GSE	1:34.970

OLINDA

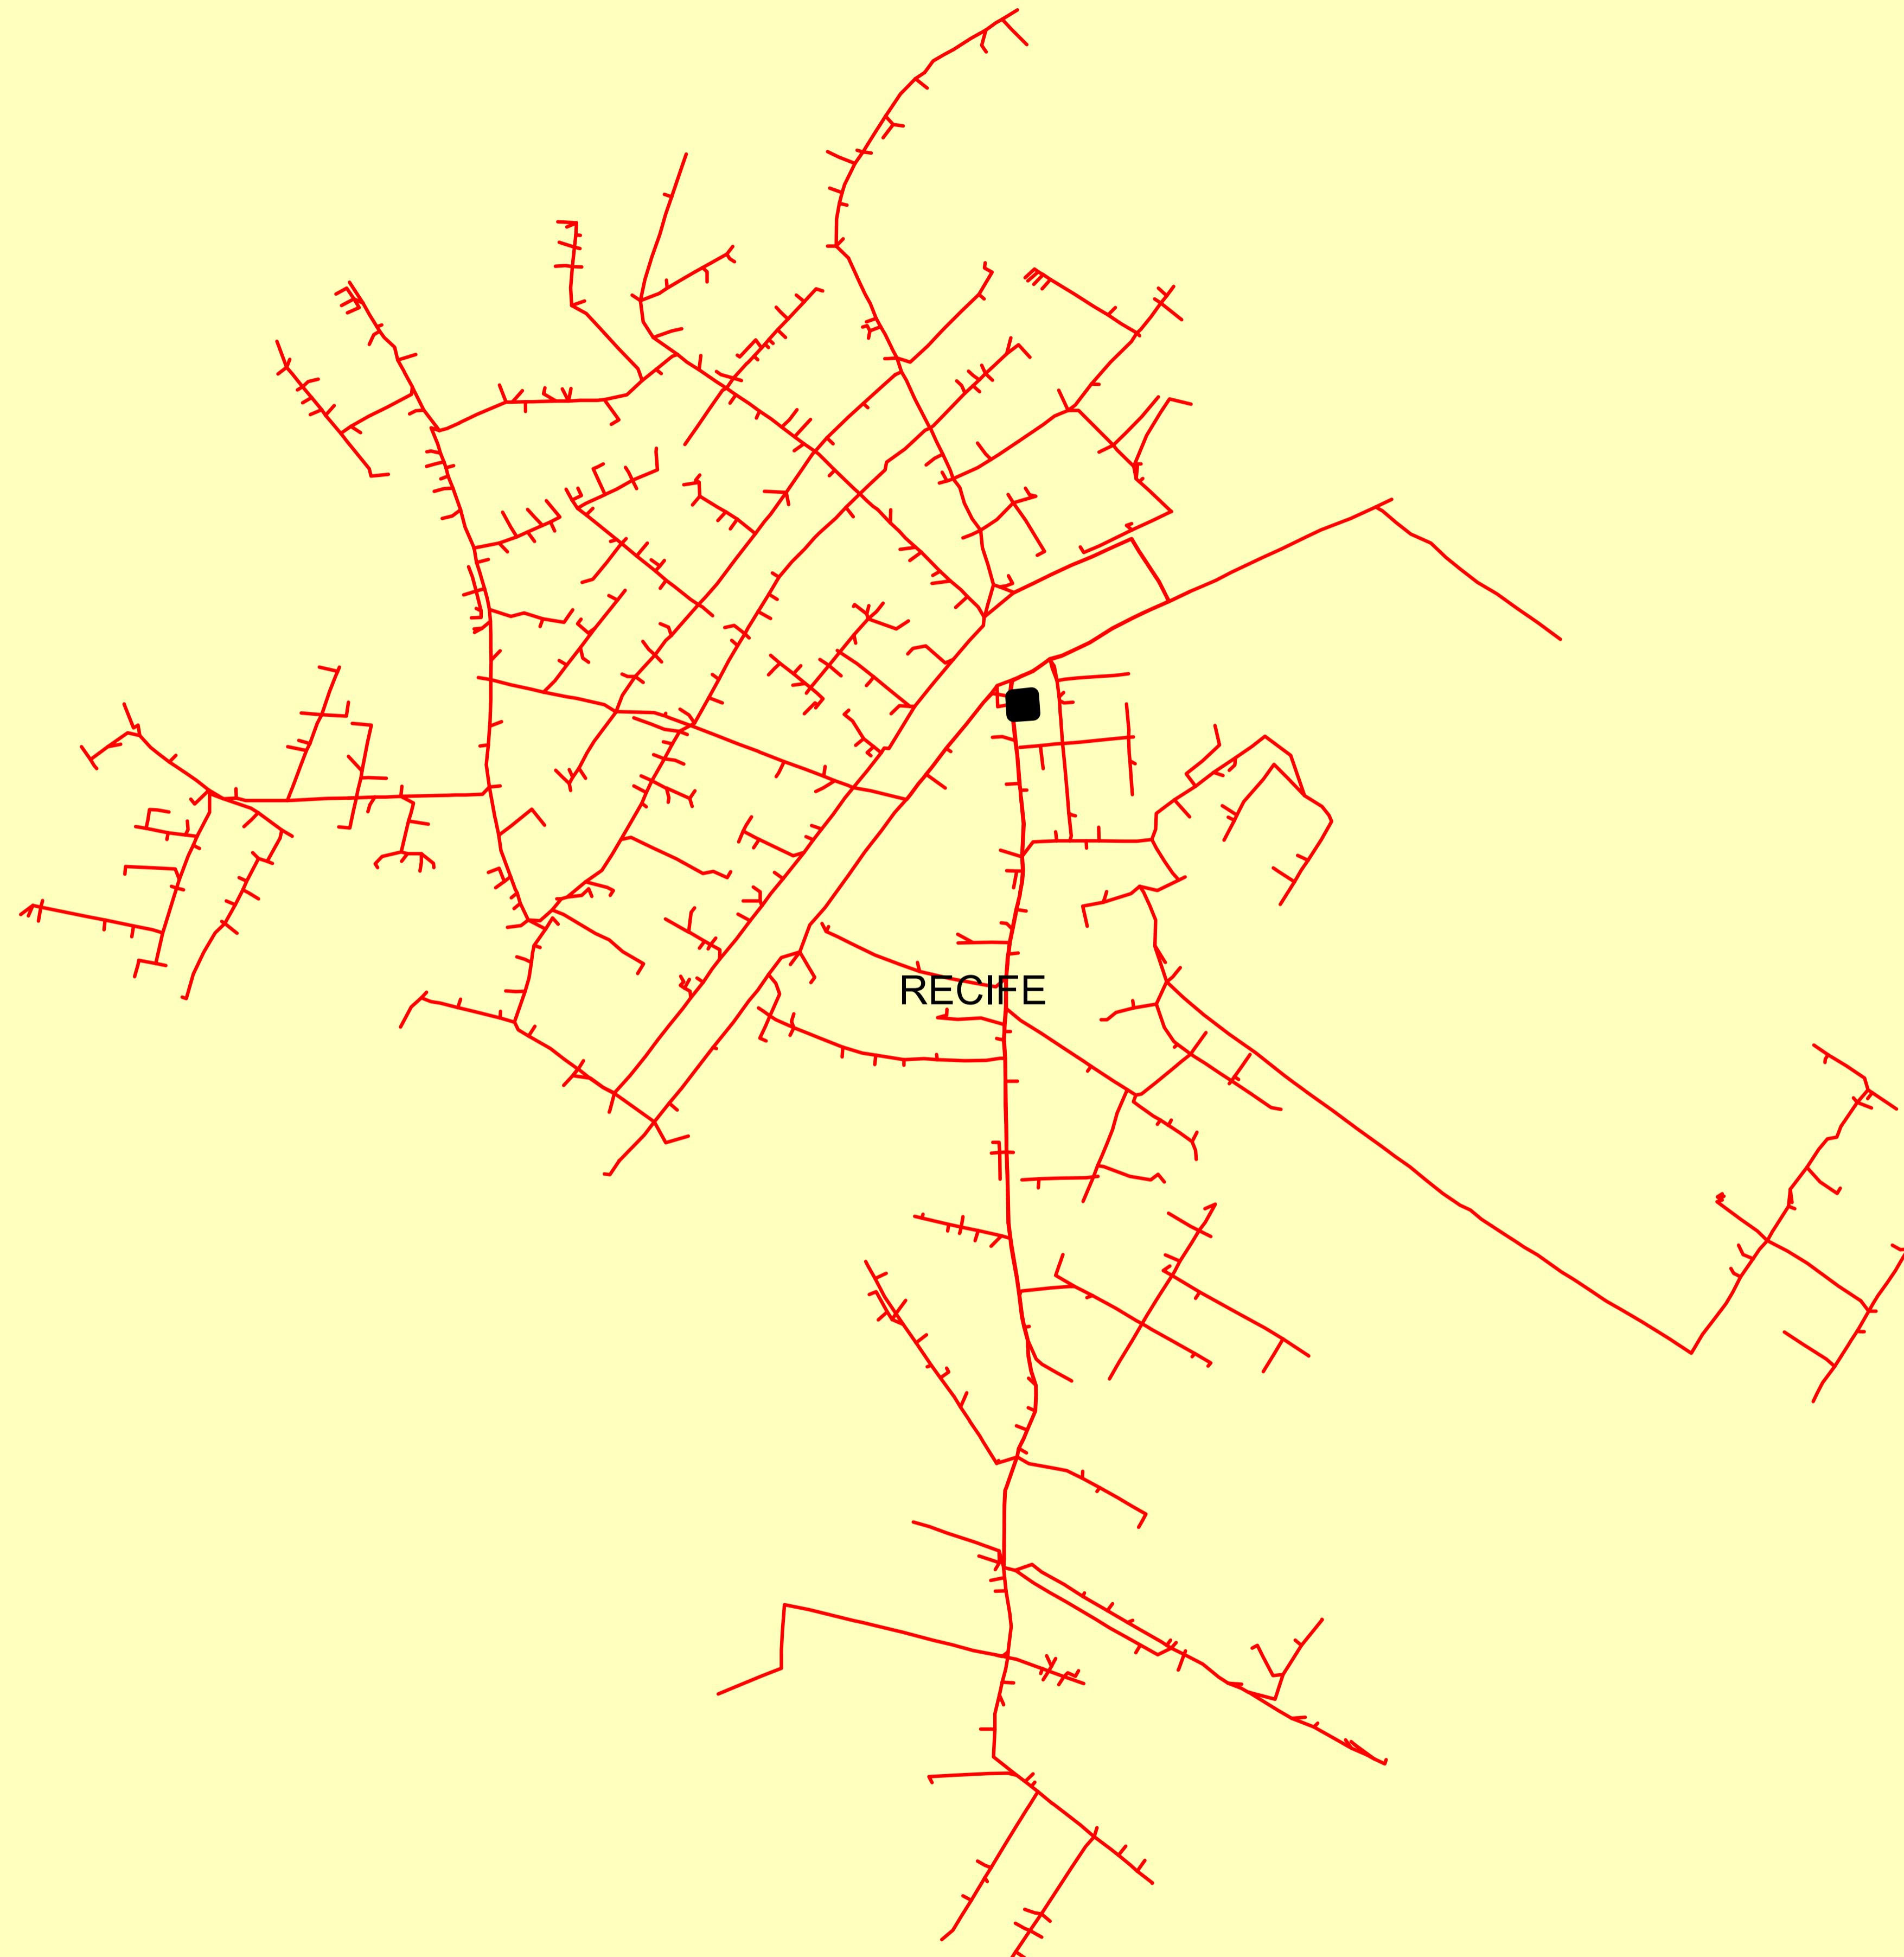


Legendas

- SUBESTAÇÃO
- ALIMENTADOR
- MUNICÍPIO


0 0.05 0.1 0.2 0.3 0.4 Kilometers

Descrição:	
CONJUNTO:	
Elaborado por:	
Setor:	
Data:	
RBBS	RBBS
28/07/2022	Fonte dos dados:
GSE	Escala:
	1:6.230

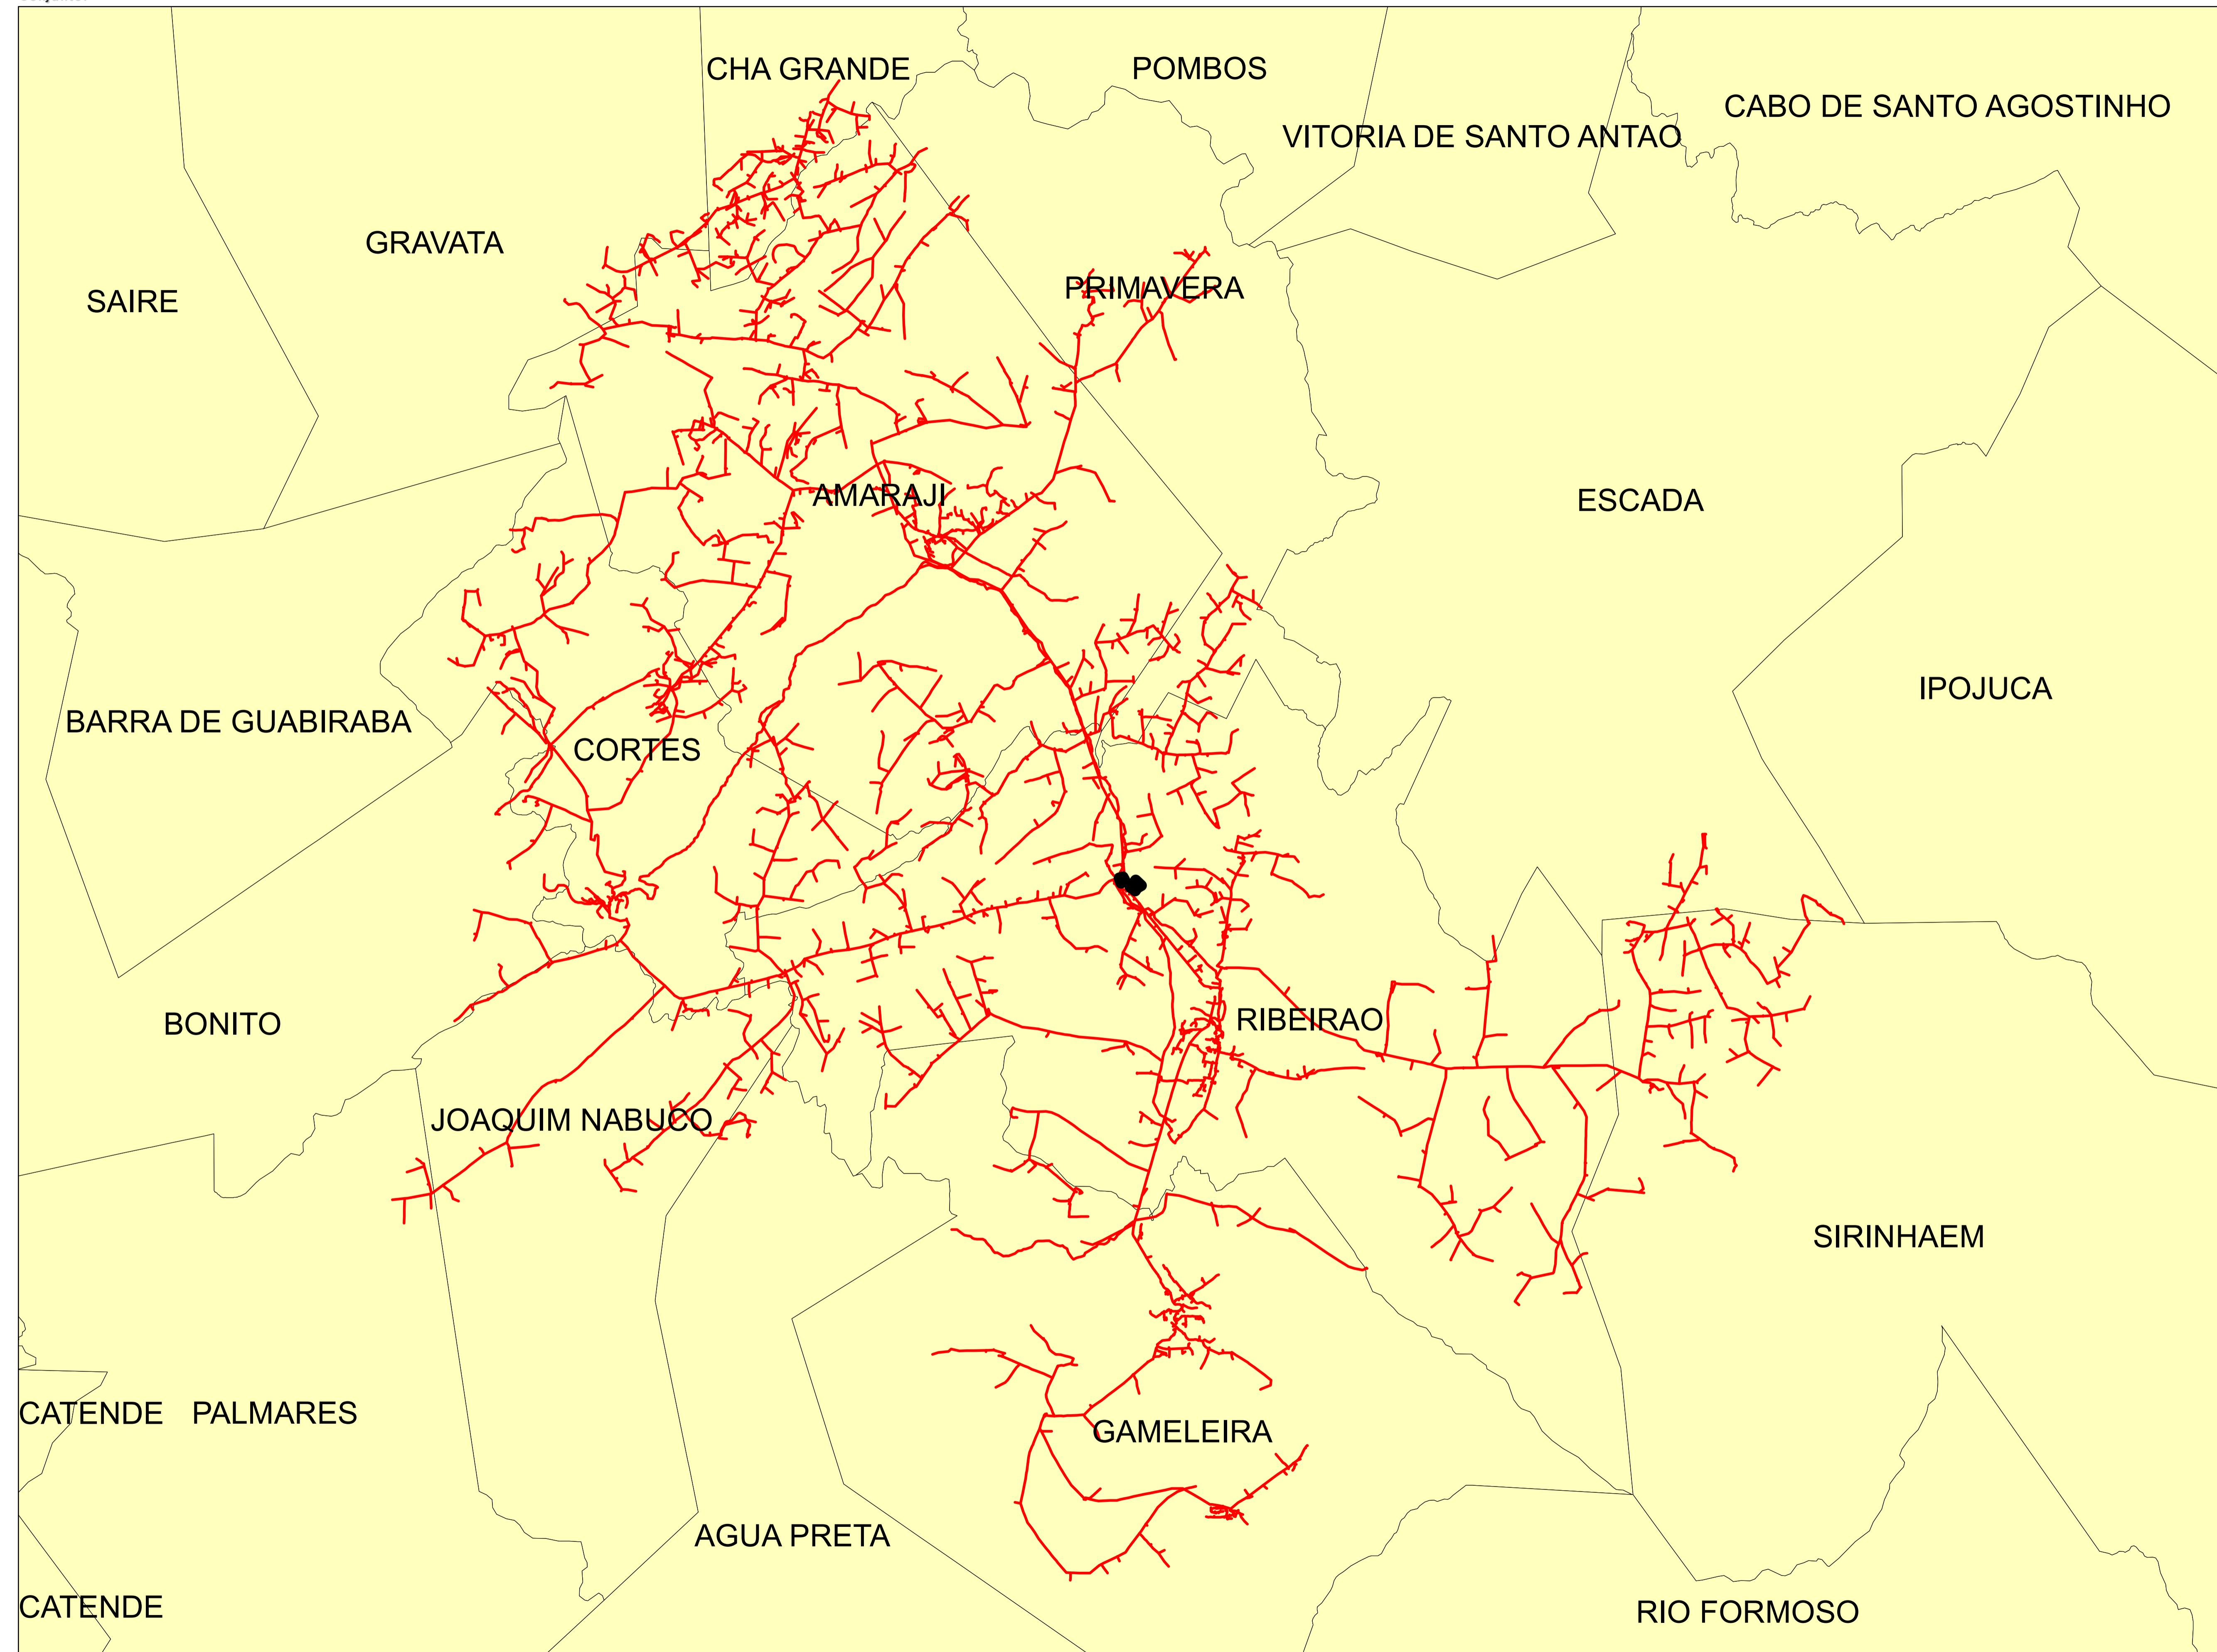

Legendas	
■	SUBESTAÇÃO
—	ALIMENTADOR
	MUNICÍPIO

Descrição:	
CONJUNTO:	
Elaborado por:	
RBBS	RBBS
Data:	
28/07/2022	
Fonte dos dados:	
GSE	
Escala:	
1:92.740	

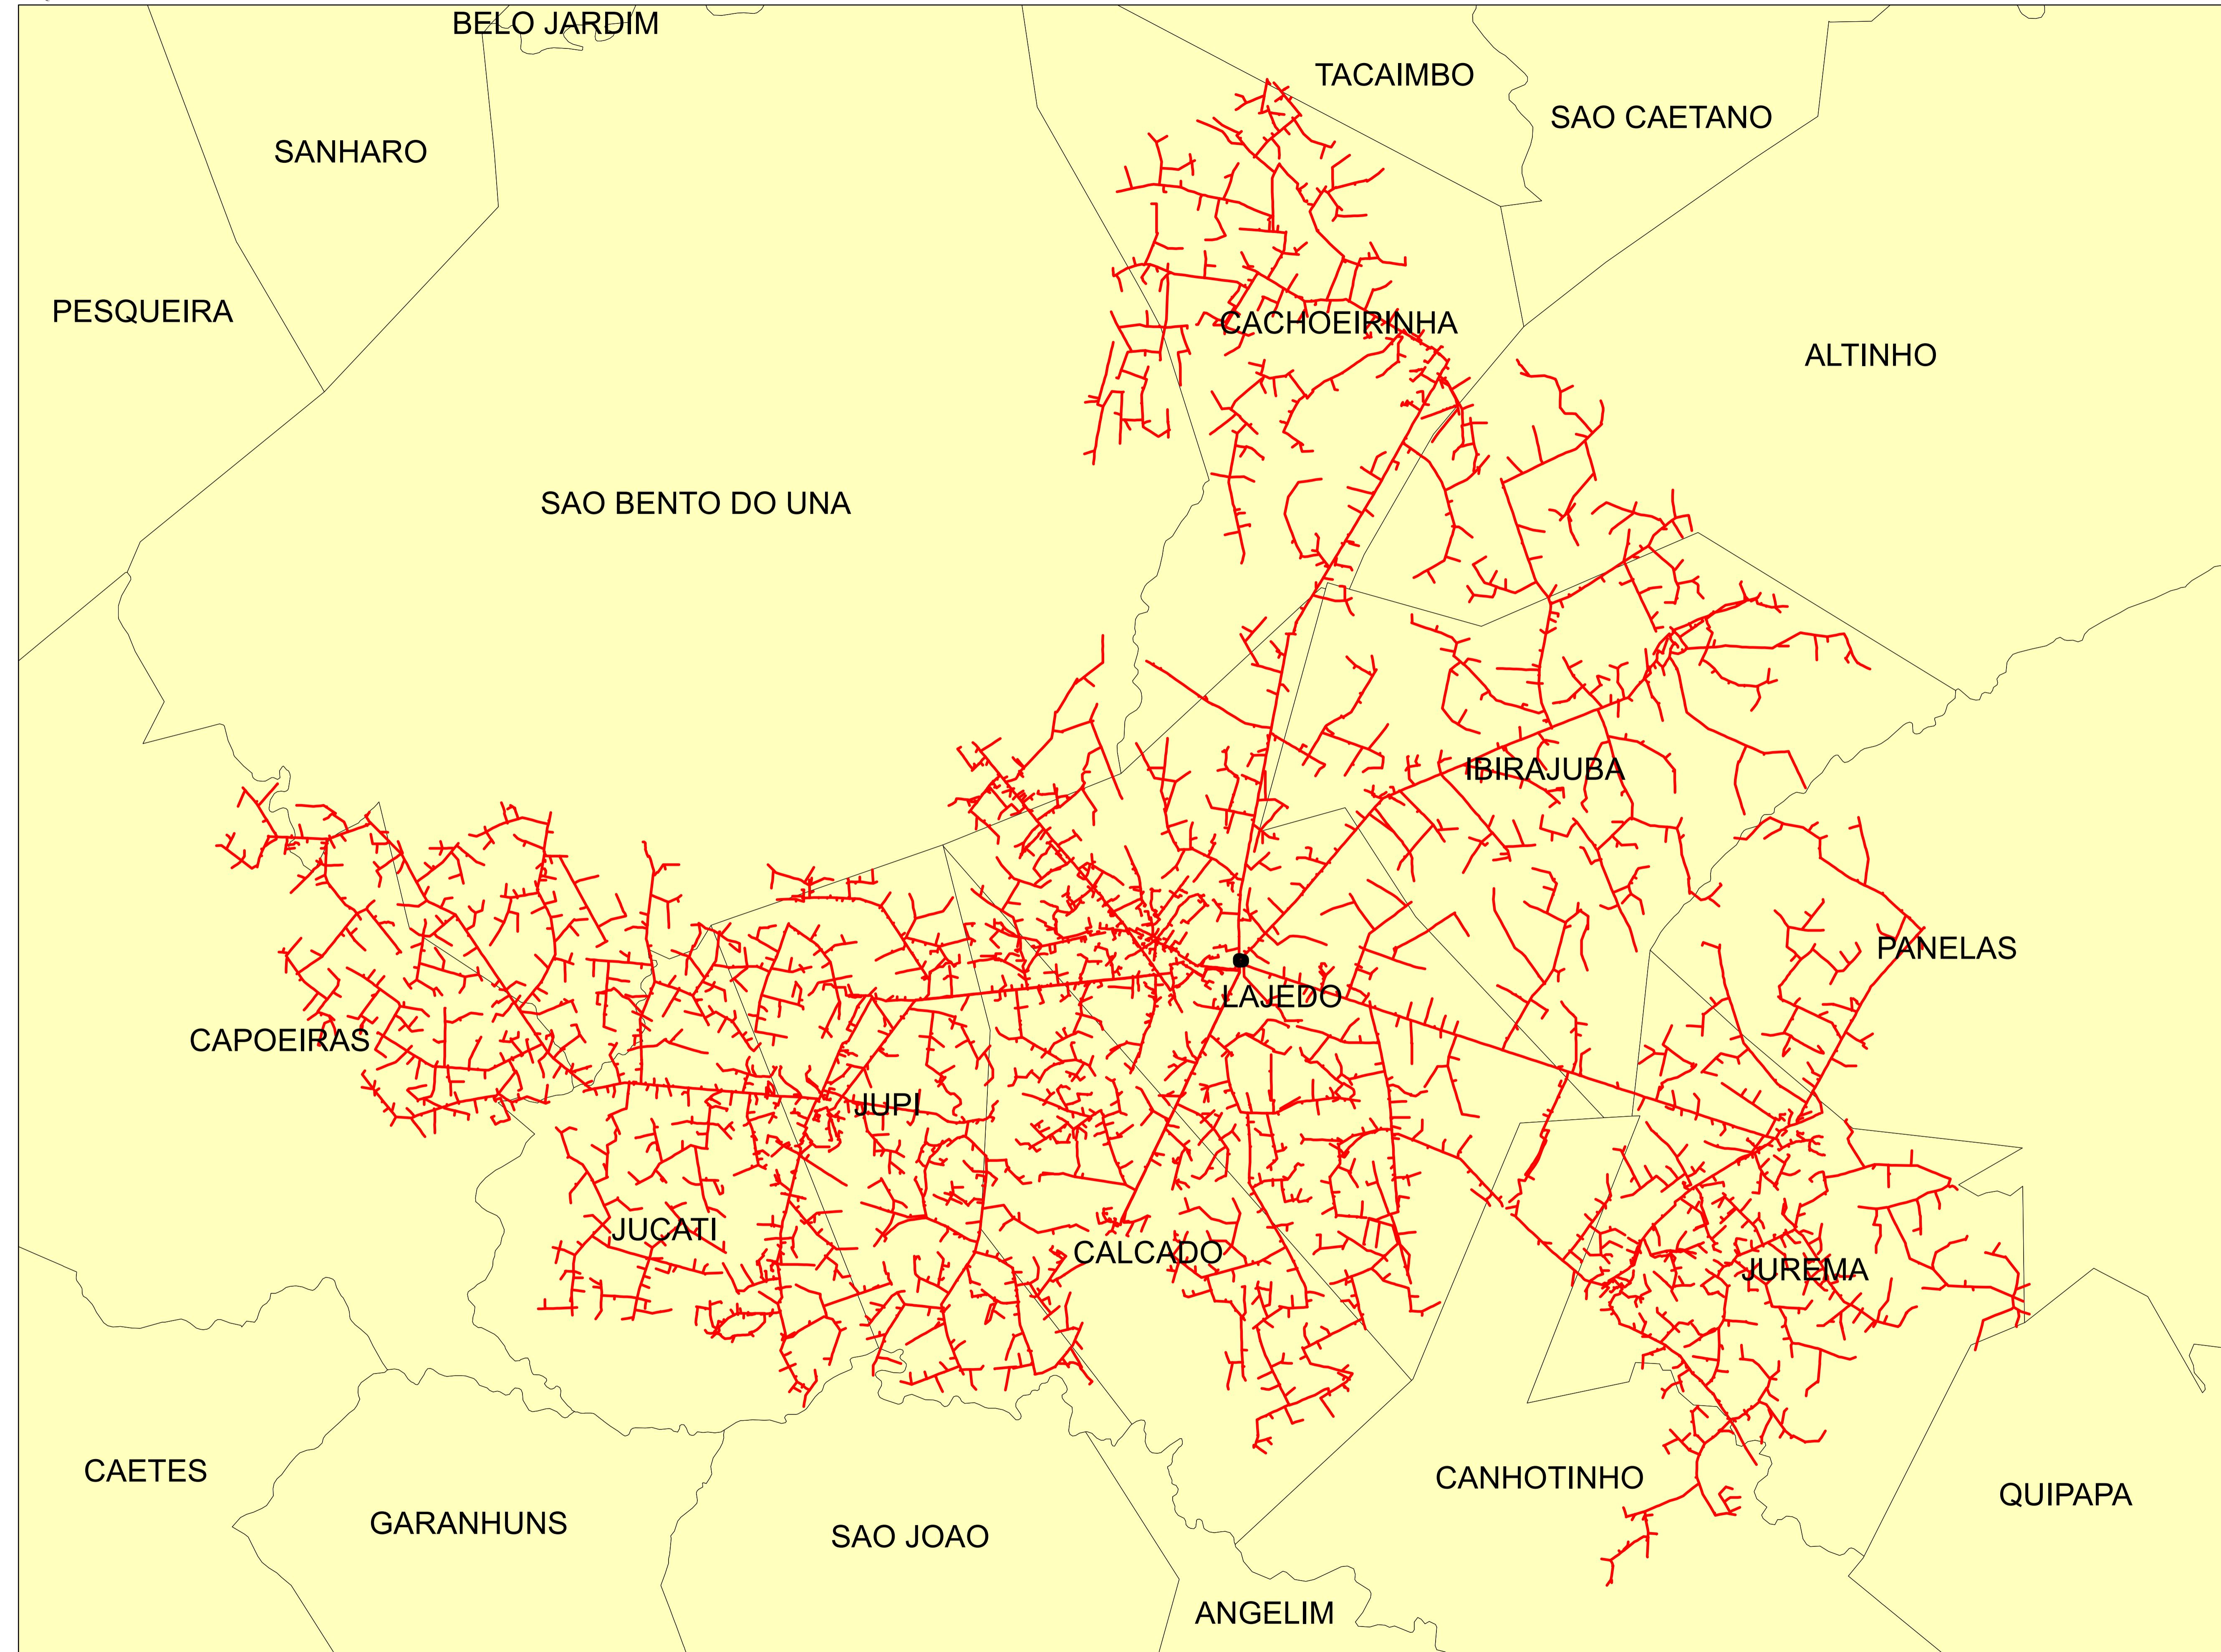


Legendas

- SUBESTAÇÃO
- ALIMENTADOR
- MUNICÍPIO

0 1 2 4 6 8 Kilometers

Descrição:	
CONJUNTO:	
Elaborado por:	
Setor:	
Data:	
RBBS	RBBS
28/07/2022	Fonte dos dados:
GSE	Escala:
	1:99.550

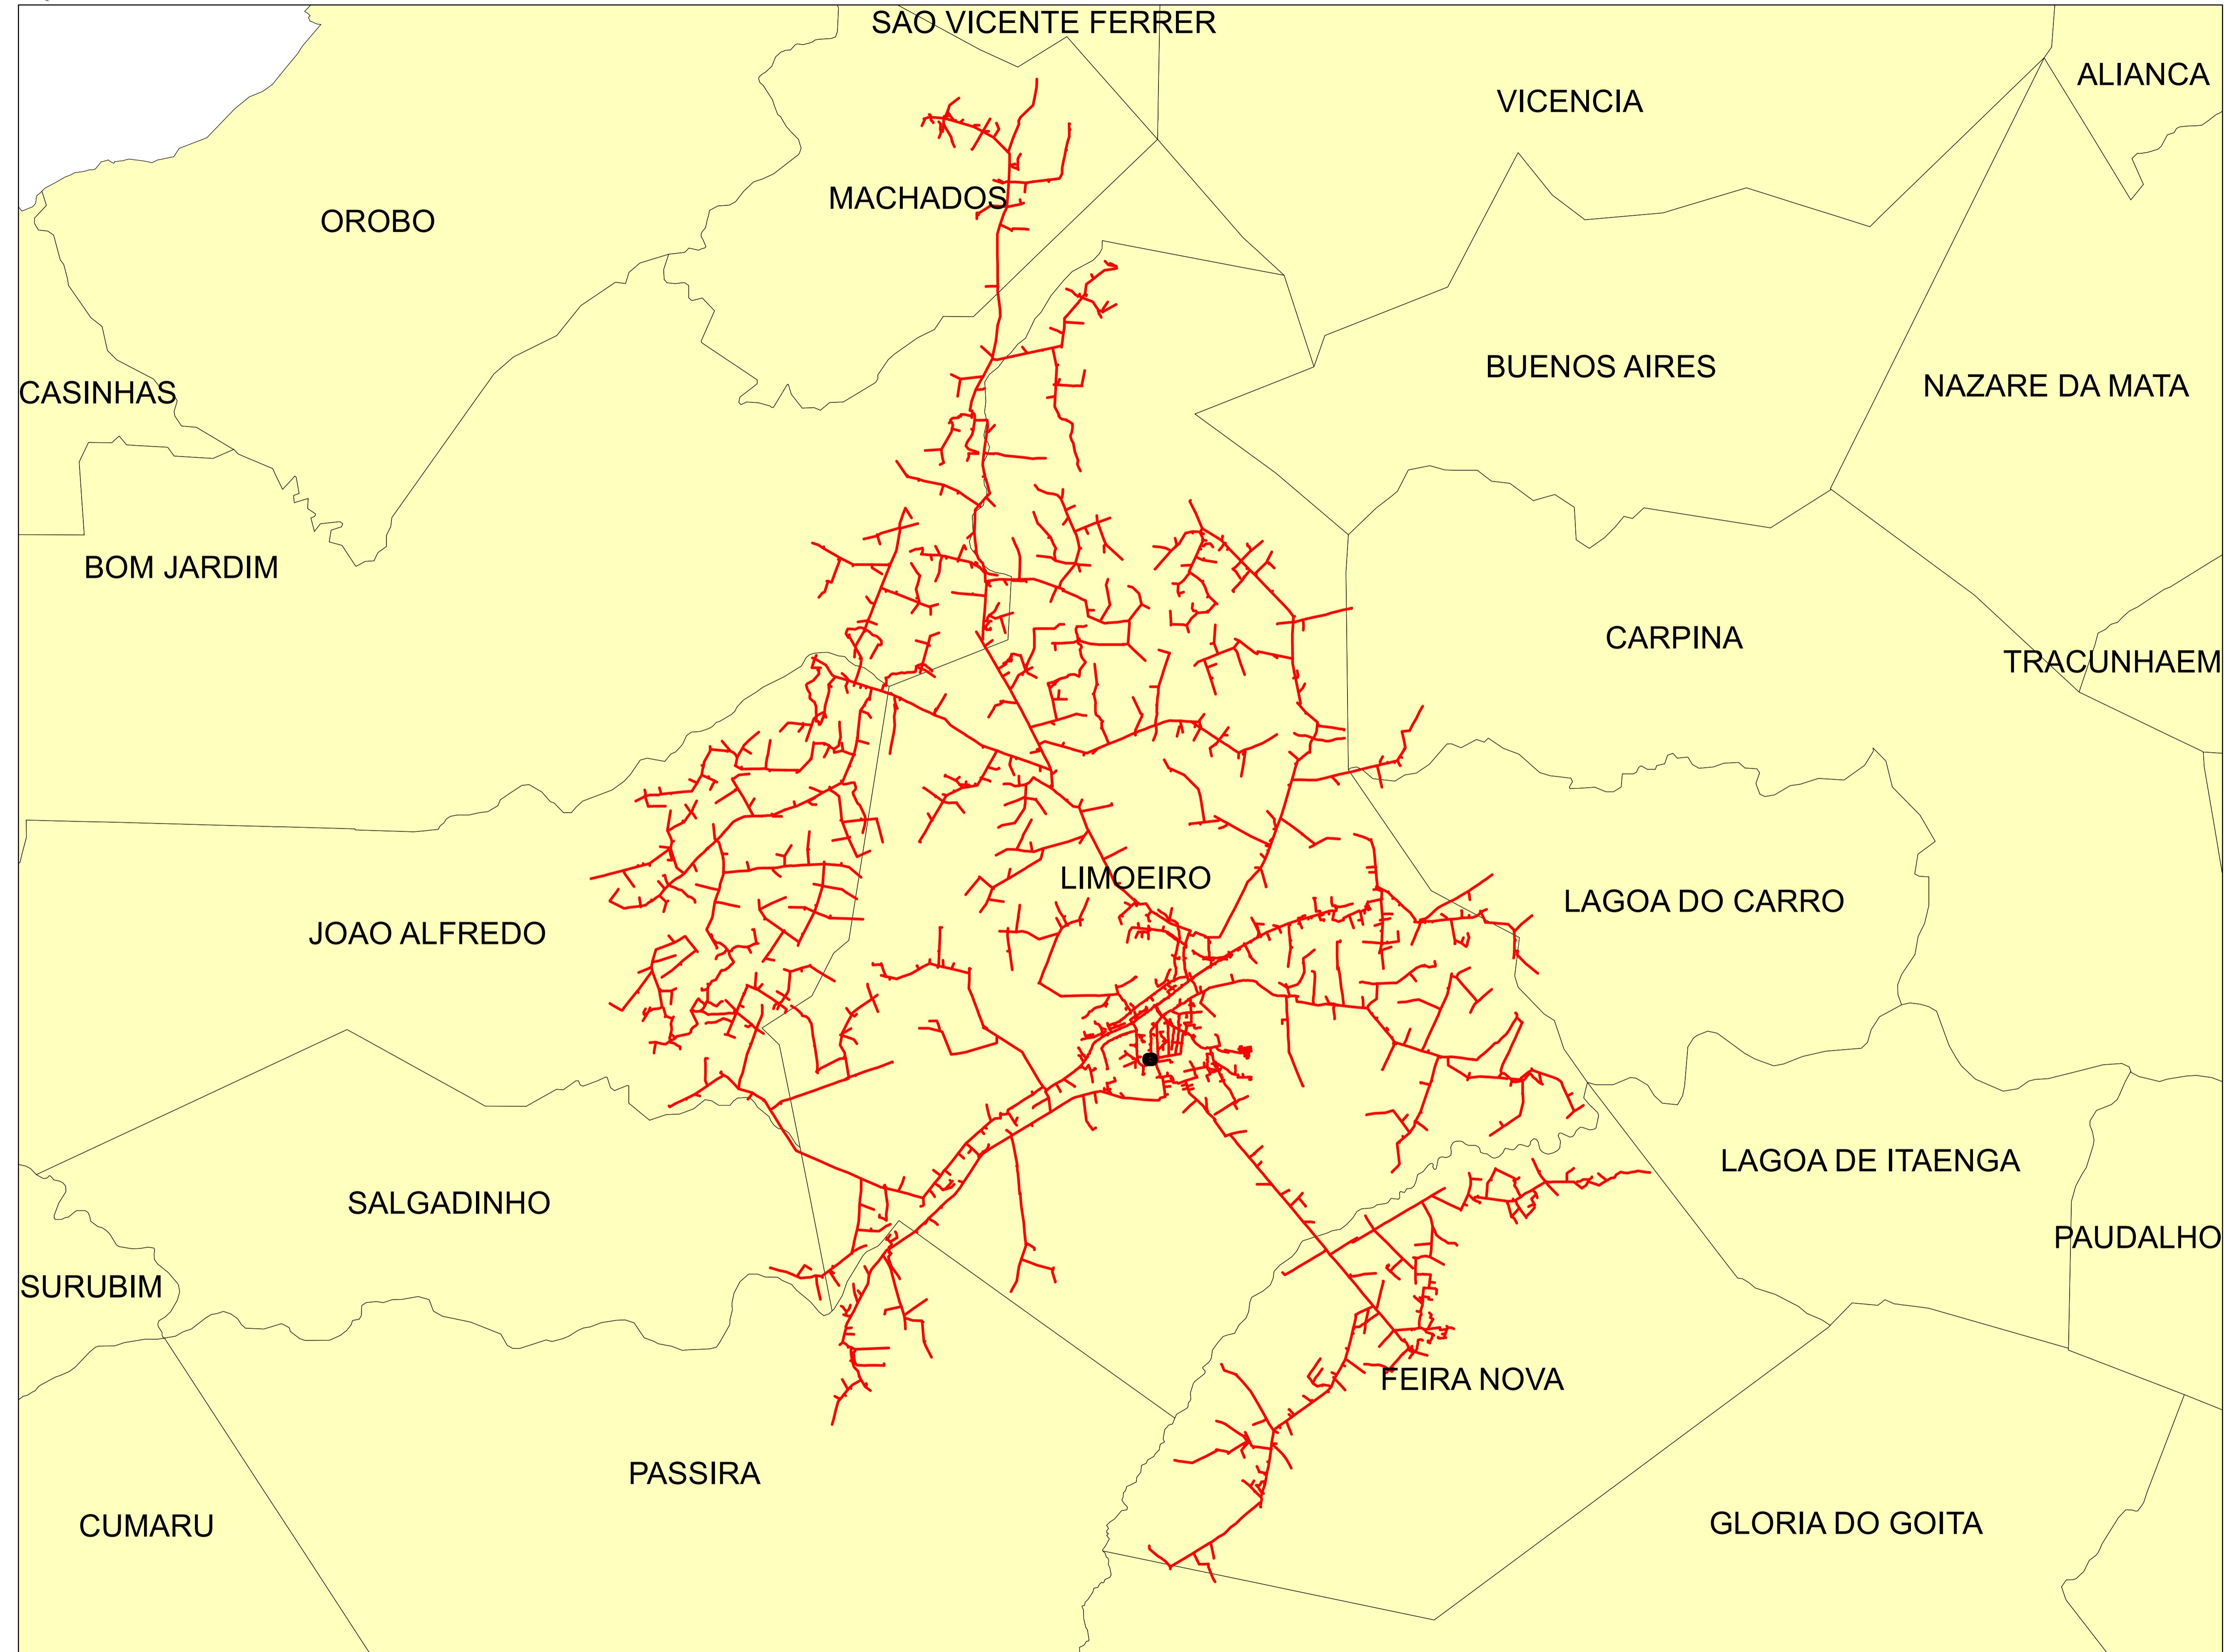


Legendas

- SUBESTAÇÃO (black square)
- ALIMENTADOR (red line)
- MUNICIPIO (light yellow background)

0 0,75 1,5 3 4,5 6 Kilometers

Descrição:	
CONJUNTO:	
Elaborado por:	
RBBS	RBBS
Data:	
28/07/2022	Fonte dos dados:
GSE	Escala:
	1:73.480

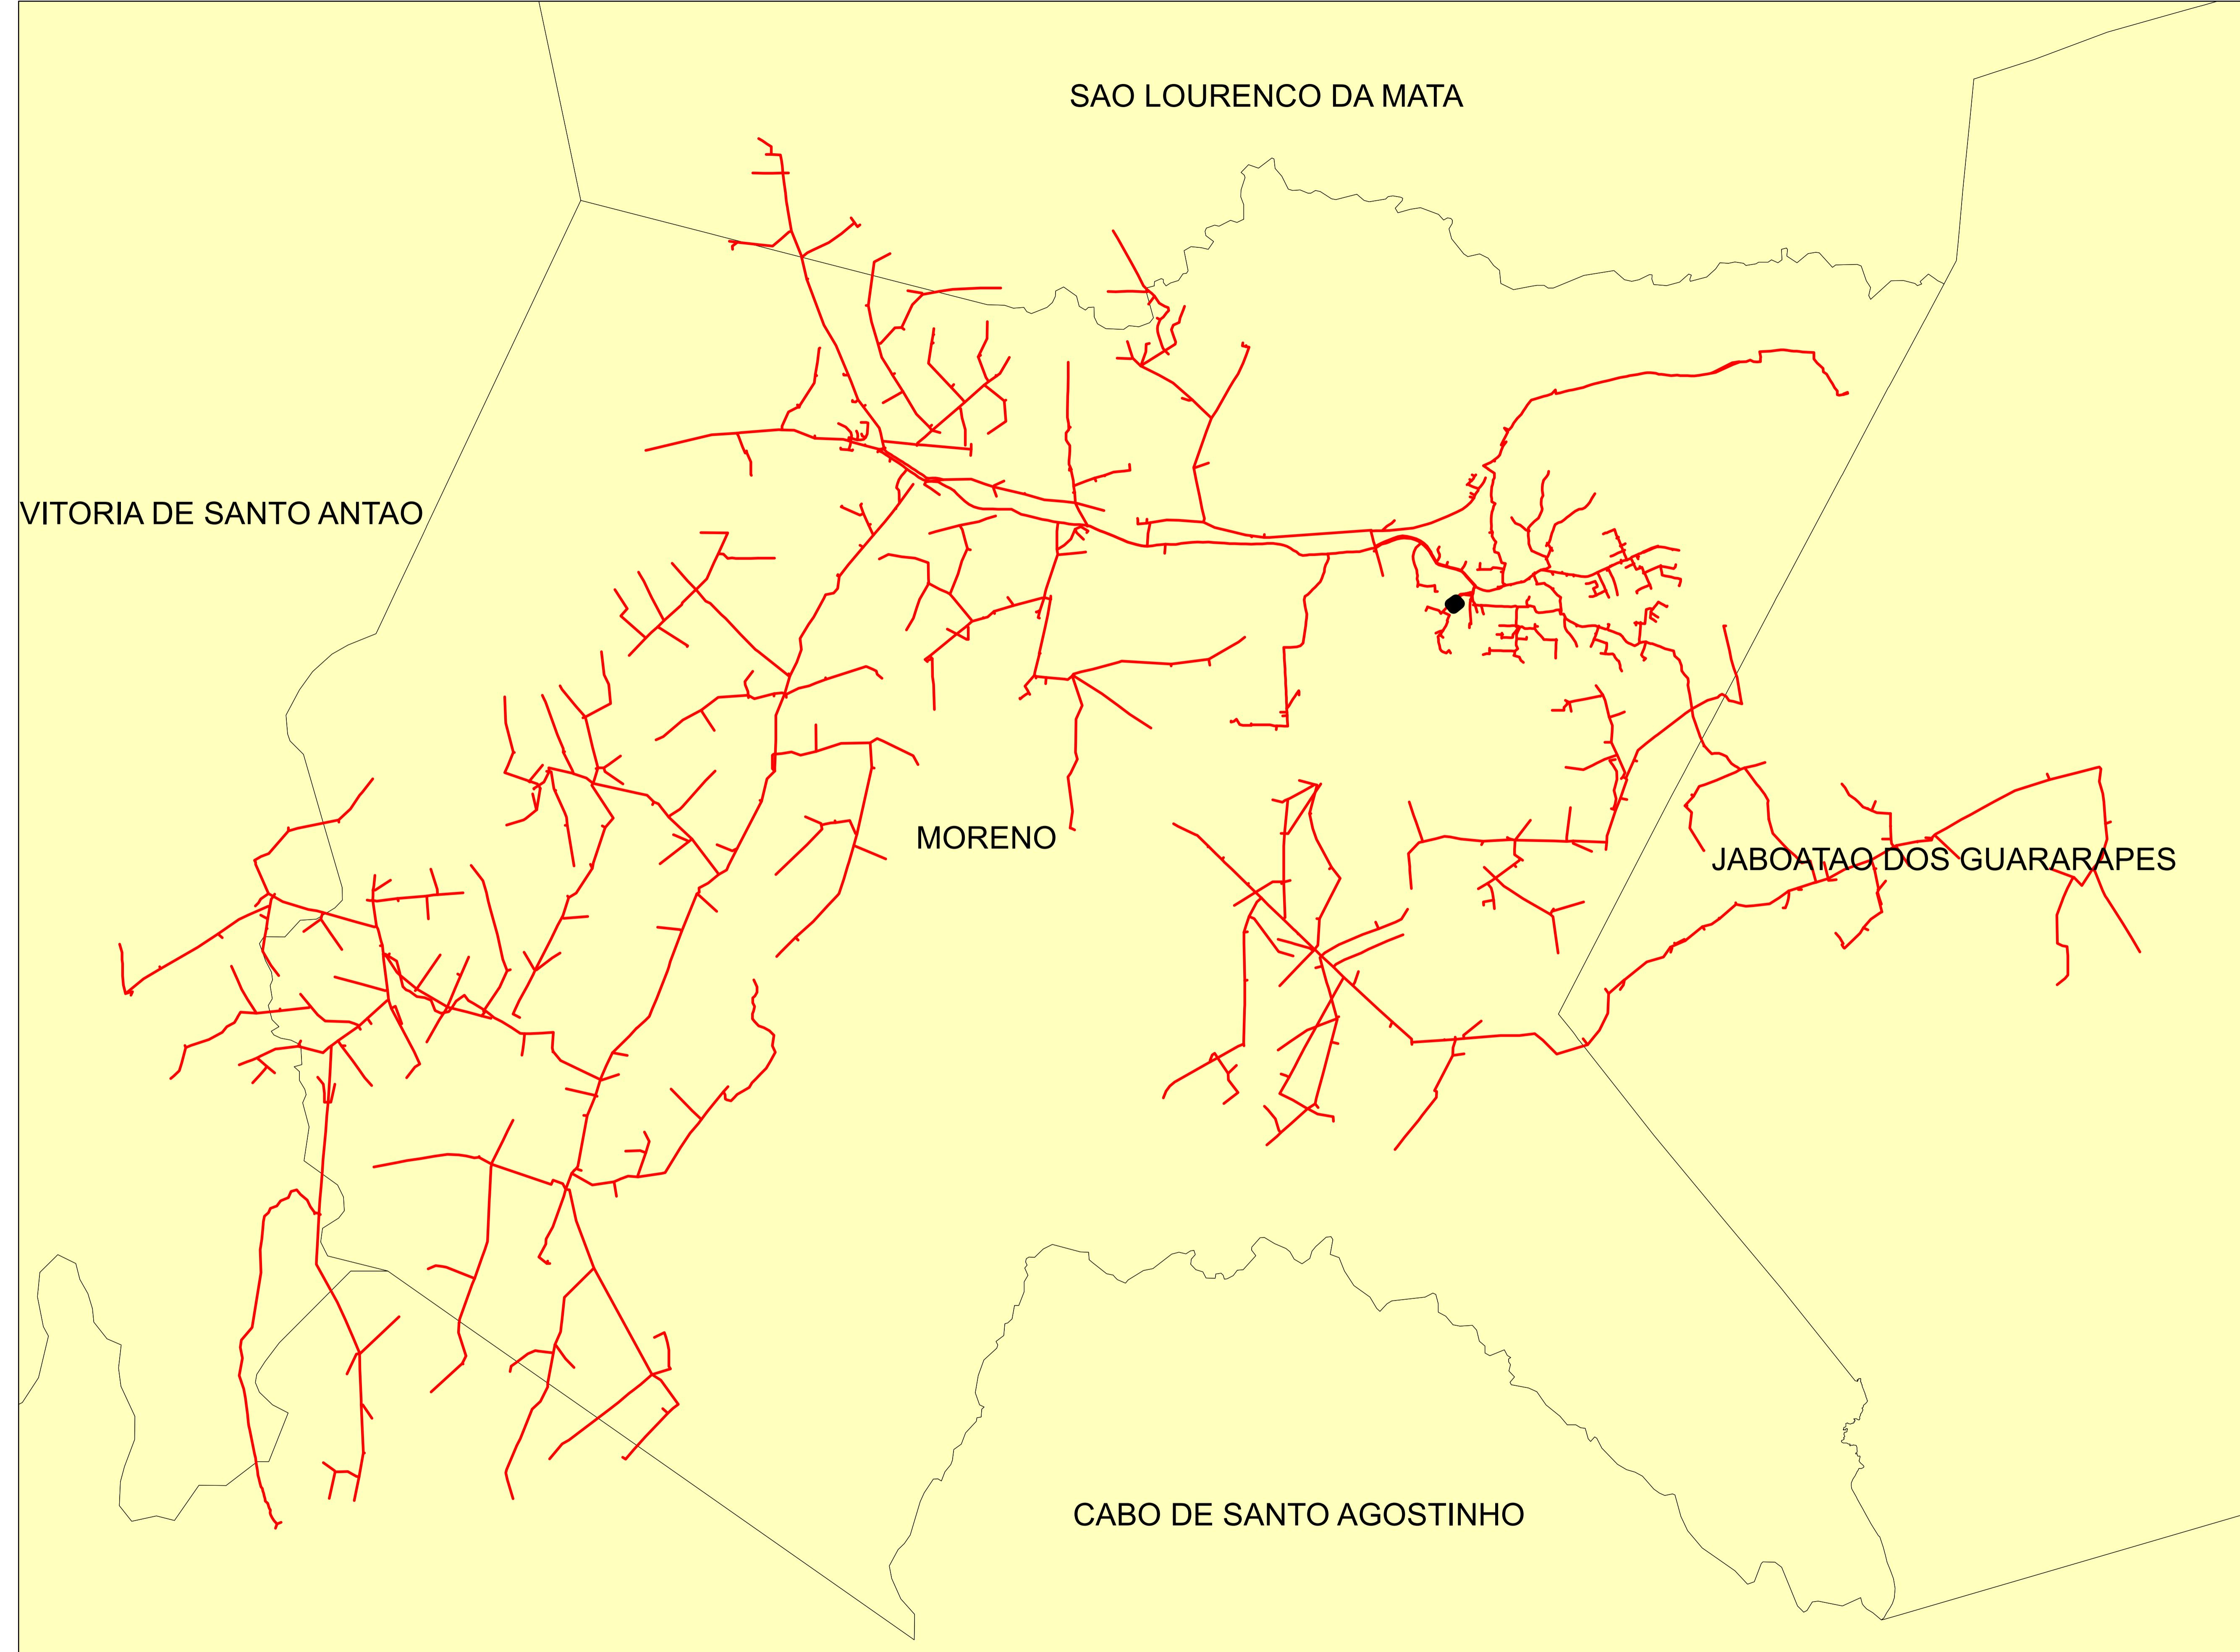


Legendas

- SUBESTAÇÃO
- ALIMENTADOR
- MUNICIPIO

0 0,375 0,75 1,5 2,25 3 Kilometers

Descrição:	
CONJUNTO:	
Elaborado por:	Setor:
RBBS	RBBS
Data: 28/07/2022	Fonte dos dados: Escala:
GSE	1:35.620

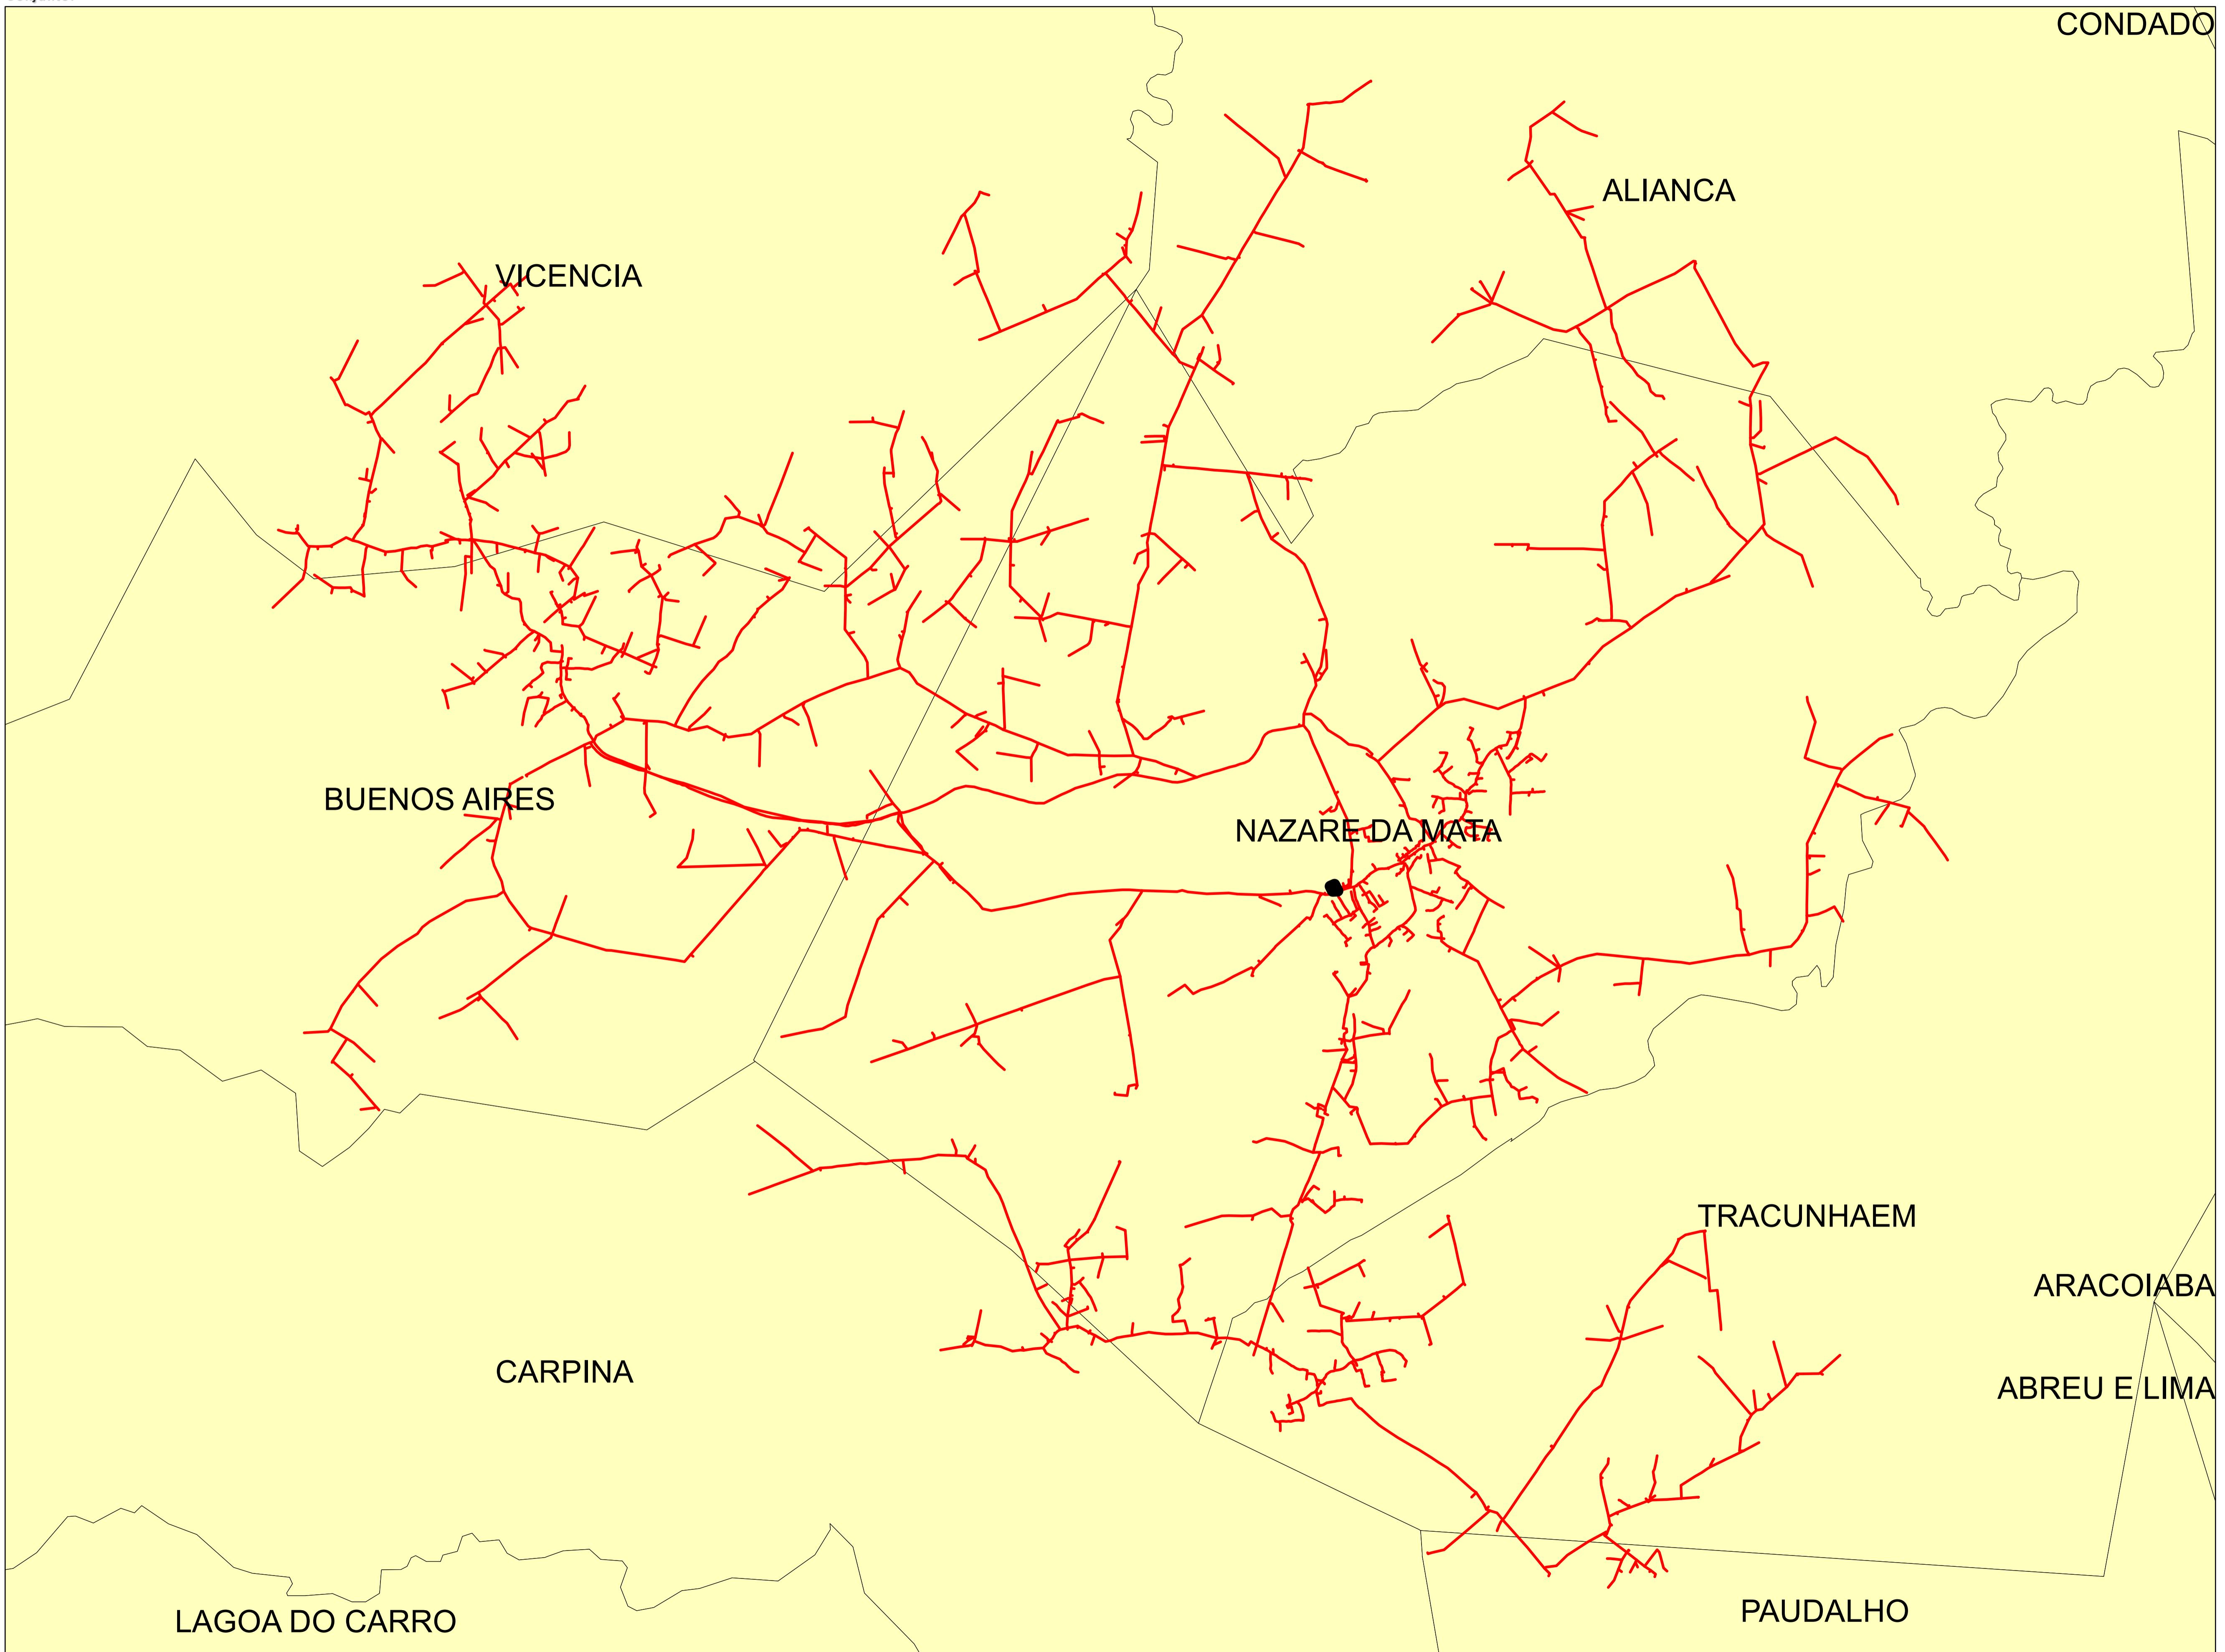


Legendas

- SUBESTAÇÃO
- ALIMENTADOR
- MUNICÍPIO

0 0.425 0.85 1.7 2.55 3.4 Kilometers


Descrição:	
CONJUNTO:	
Elaborado por:	
Setor:	
Data:	
RBBS	RBBS
Data:	
28/07/2022	Fonte dos dados:
GSE	Escala:
	1:41.200

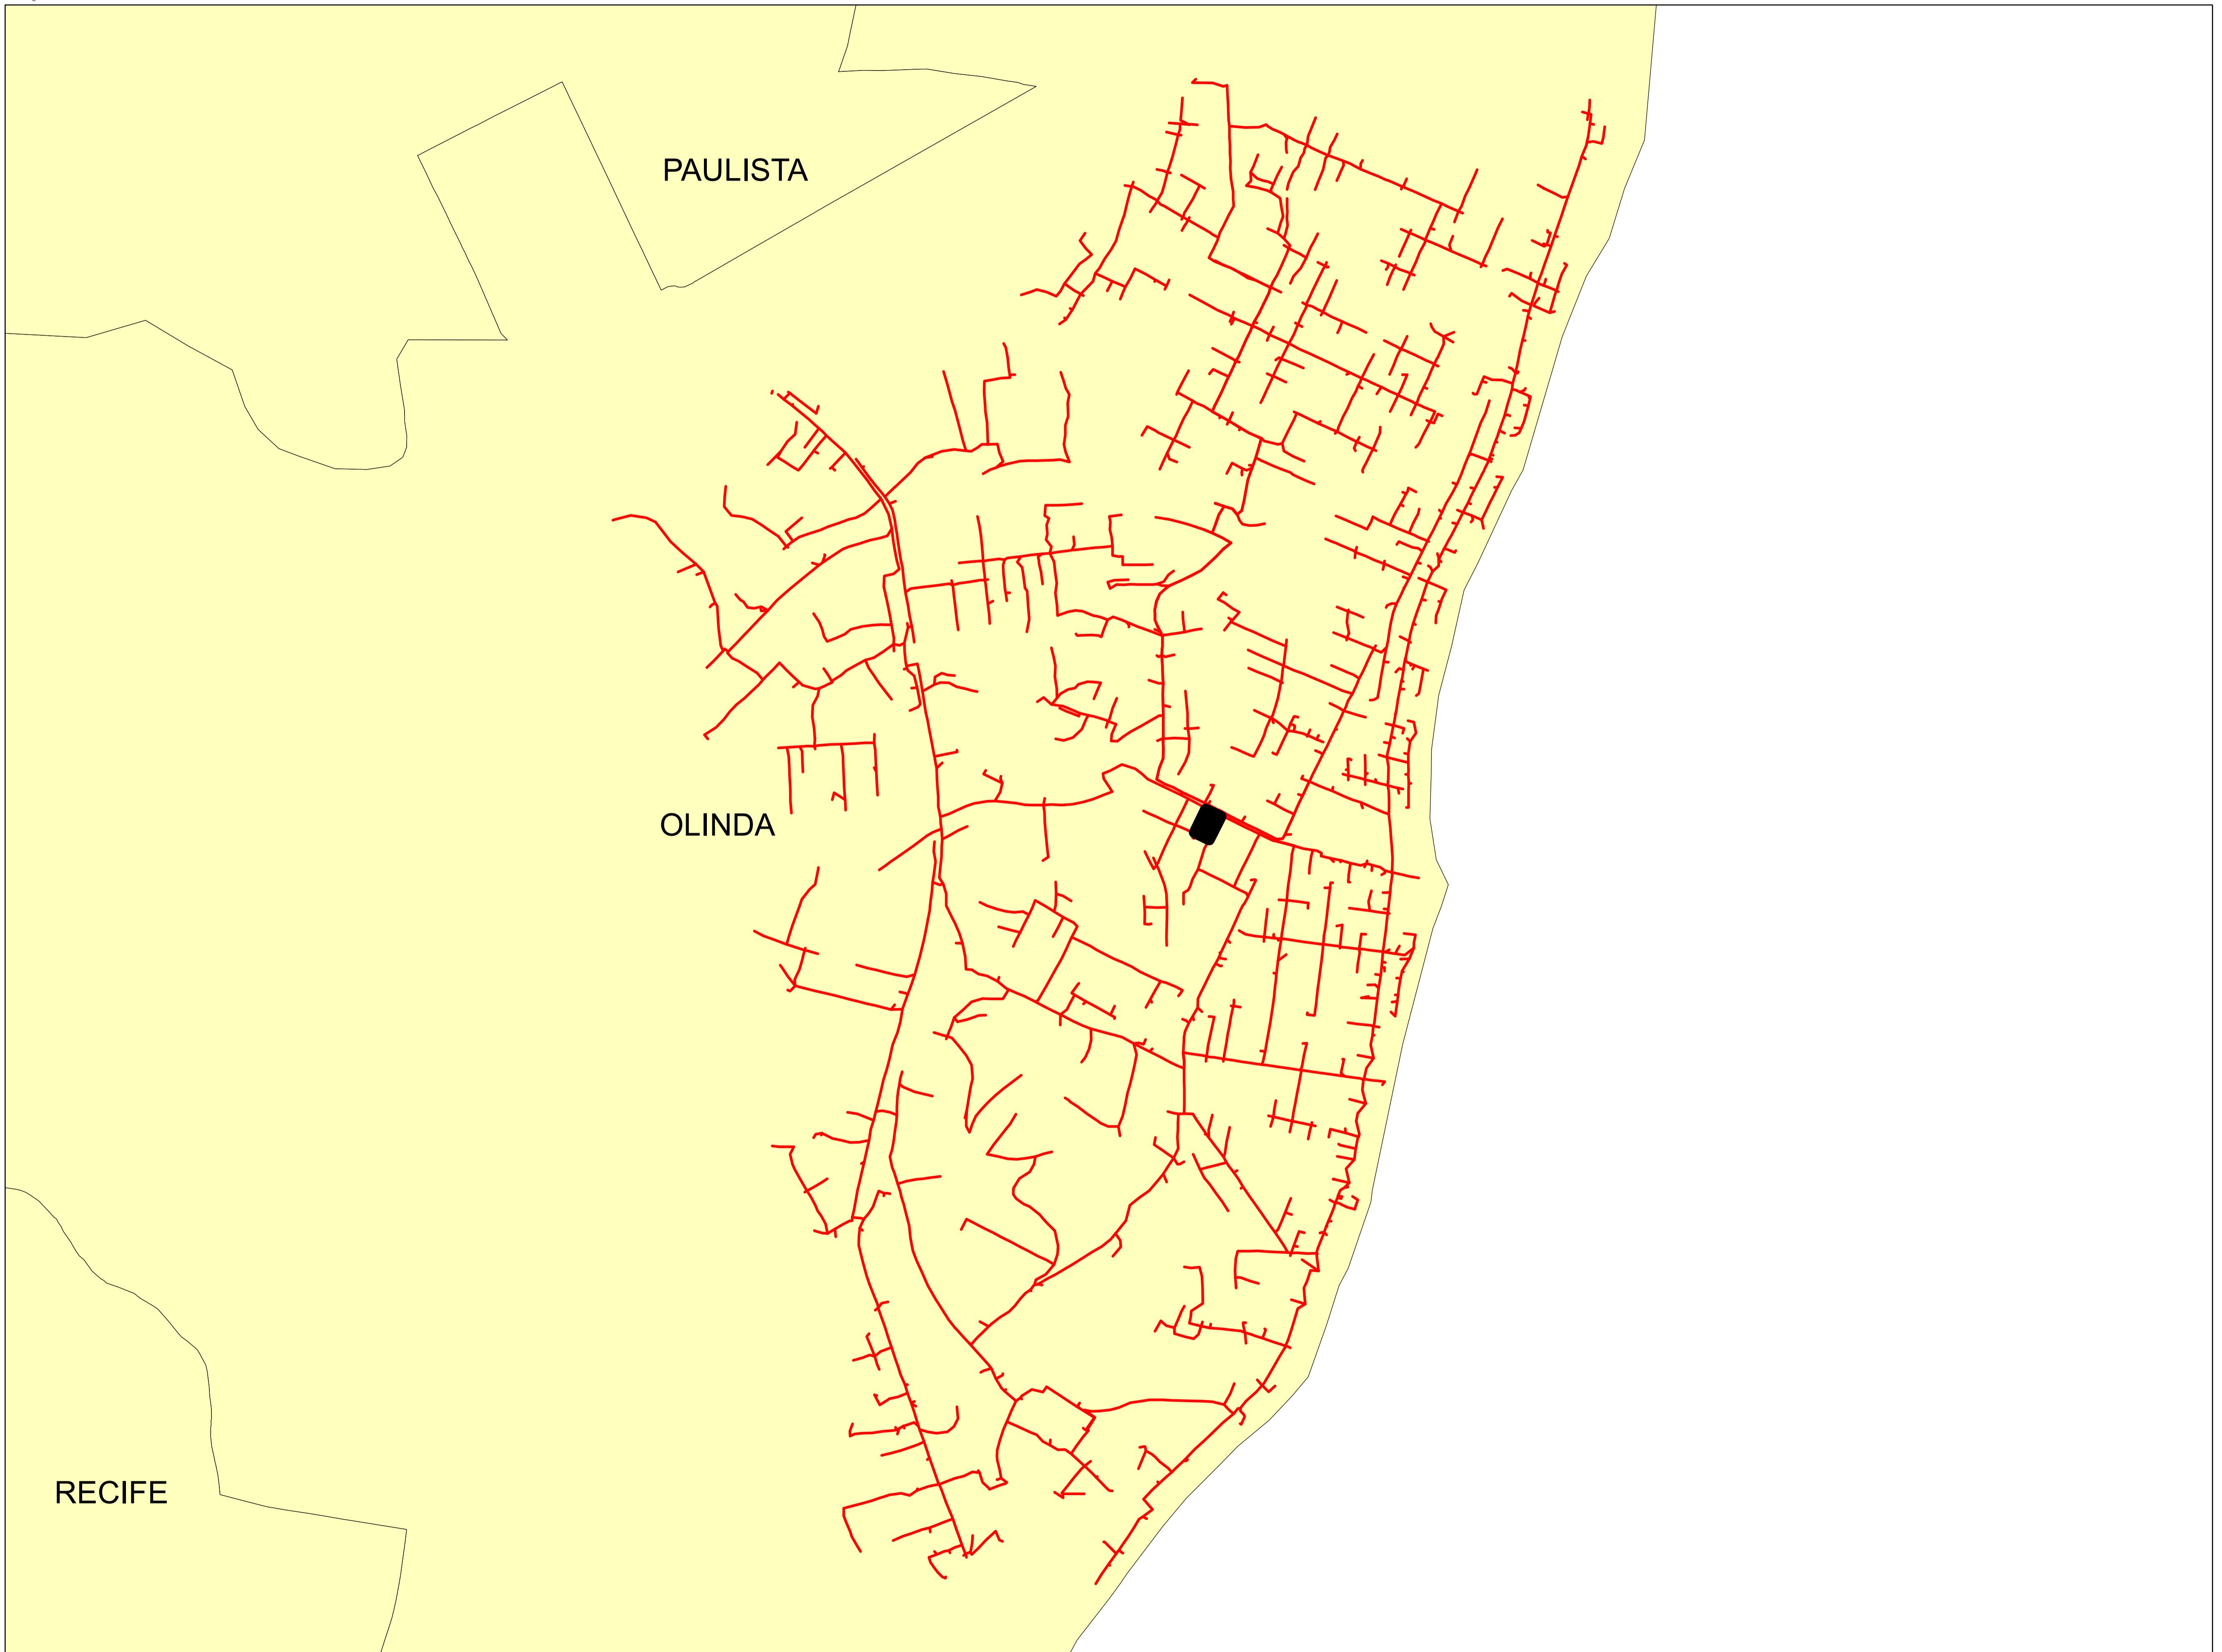

Legendas	
■	SUBESTAÇÃO
—	ALIMENTADOR
	MUNICÍPIO

0 0.125 0.25 0.5 0.75 1 Kilometers

Descrição:	
CONJUNTO:	
Elaborado por:	
Setor:	
Data:	
RBBS	RBBS
28/07/2022	Fonte dos dados:
GSE	Escala:
	1:12.070

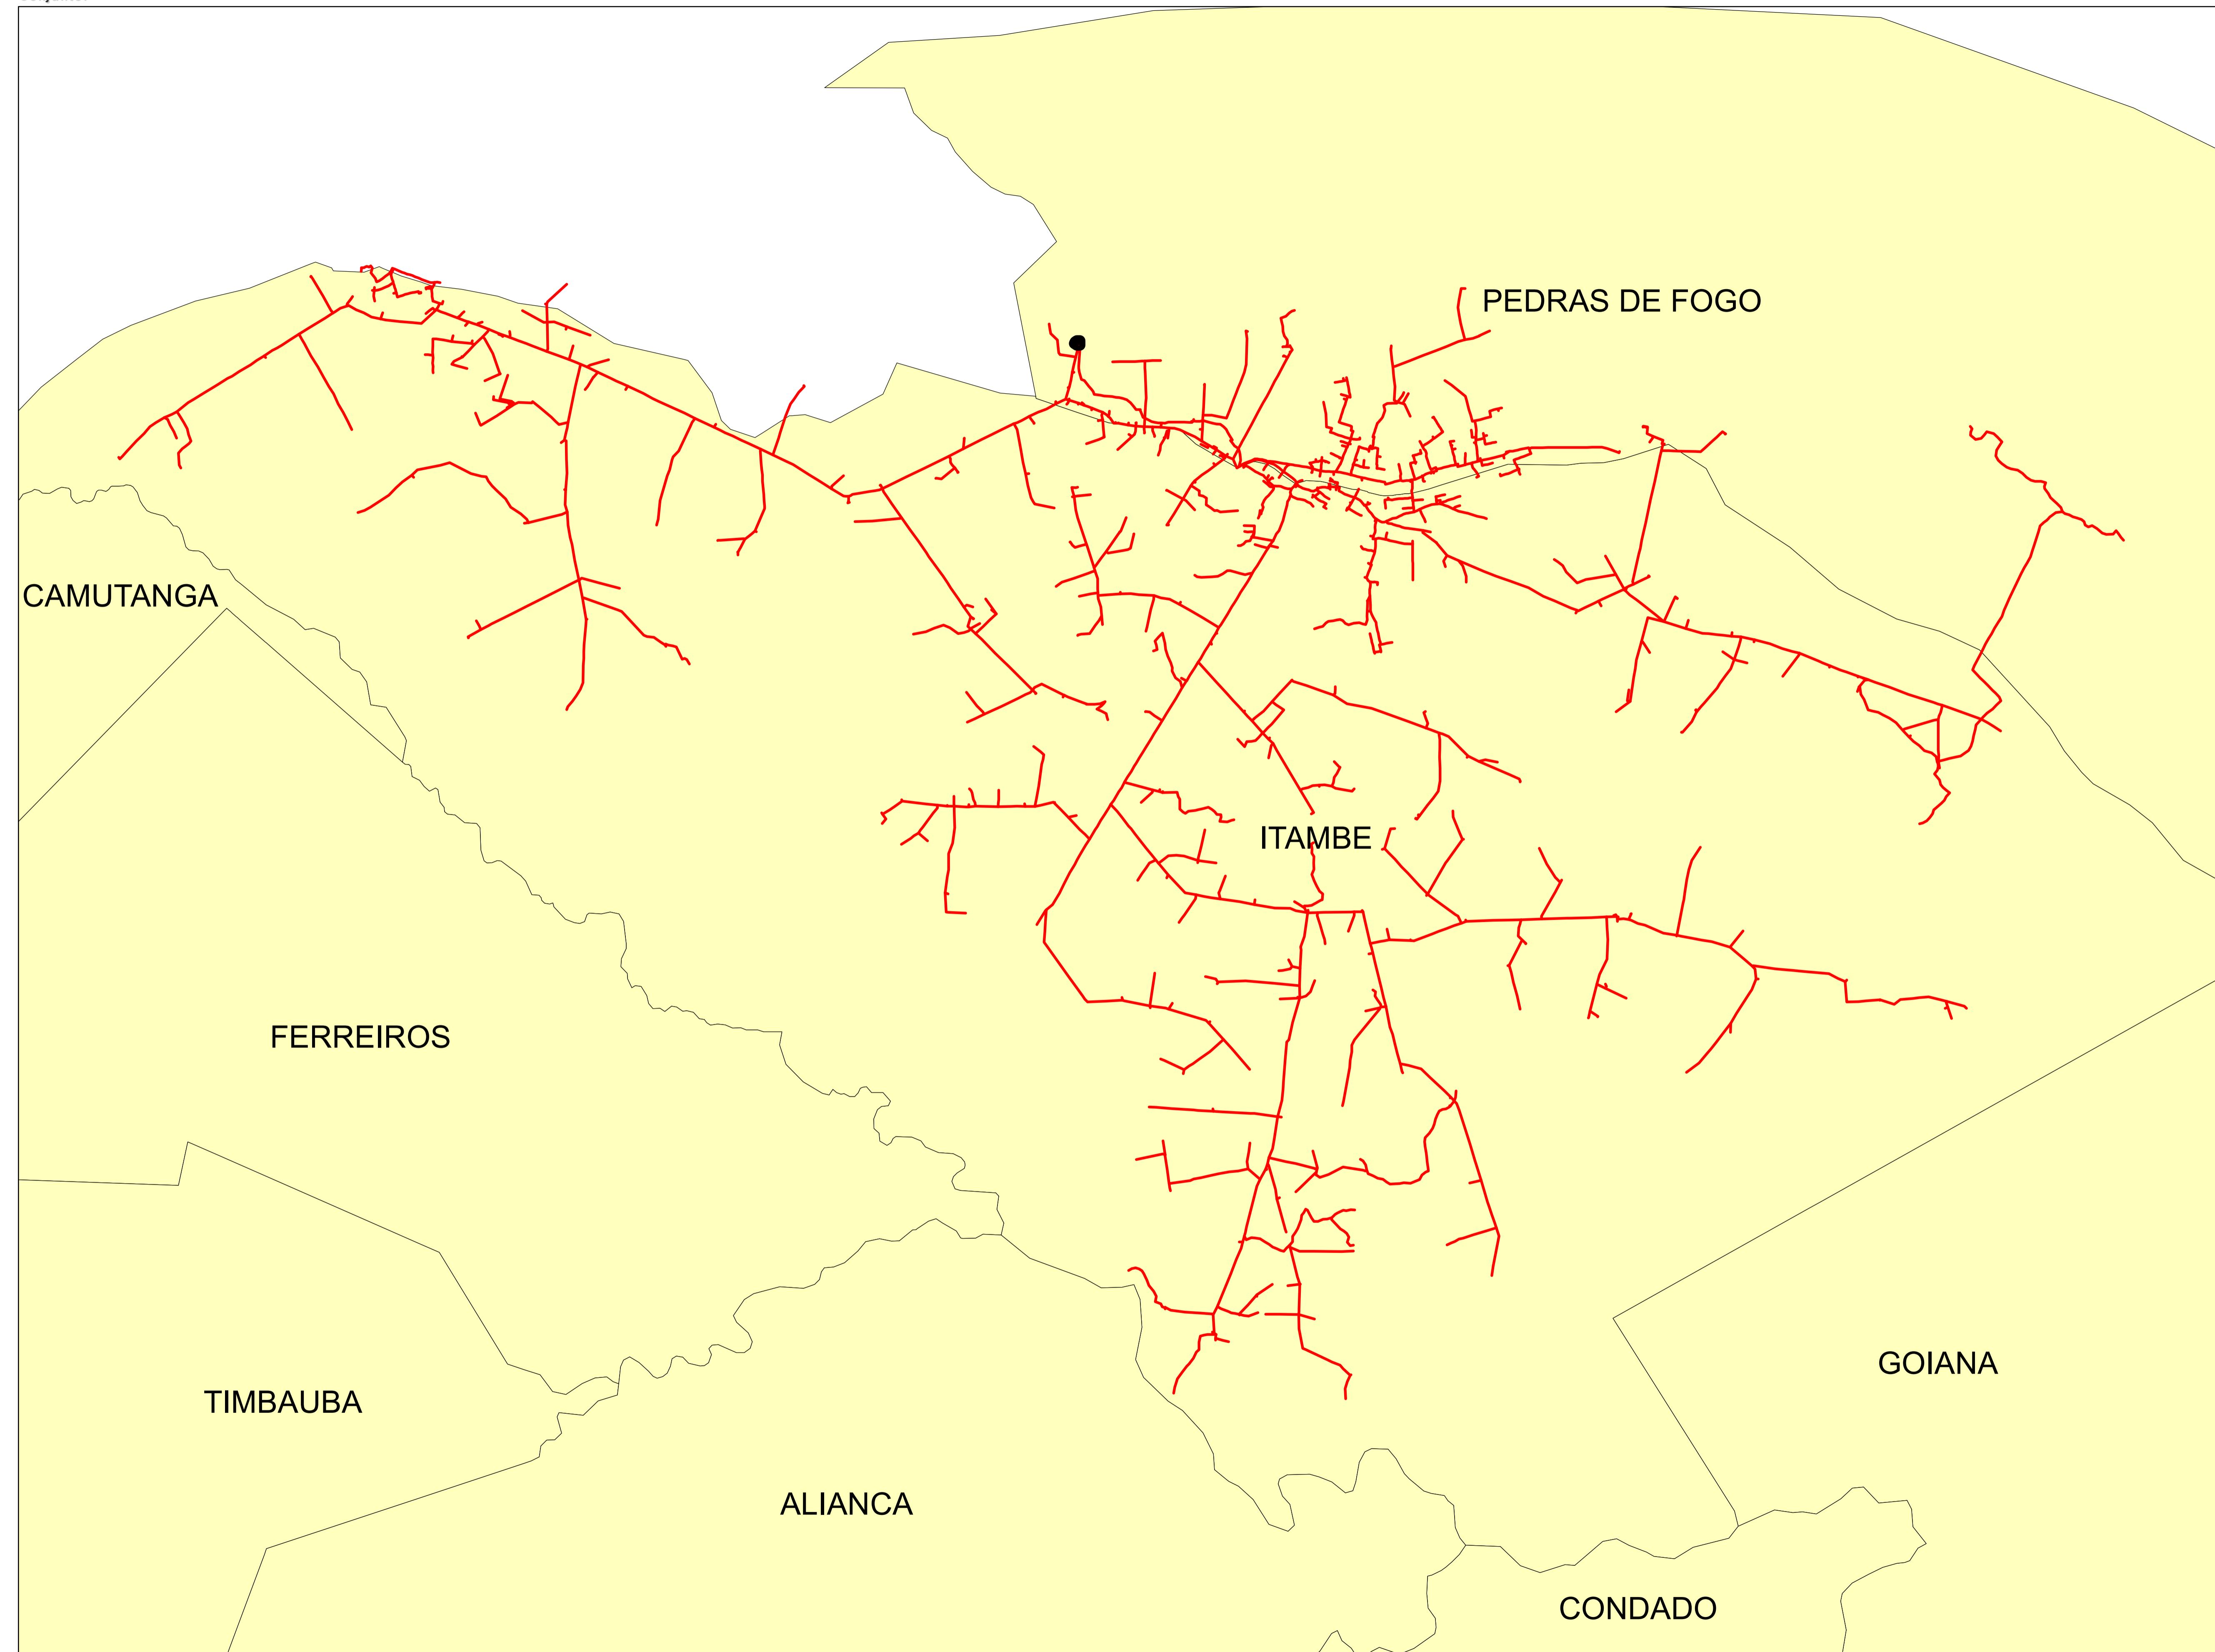


Legendas

- SUBESTAÇÃO
- ALIMENTADOR
- MUNICÍPIO

0 0,5 1 2 3 4 Kilometers

Descrição:	
CONJUNTO:	
Elaborado por:	
RBBS	RBBS
Data:	
28/07/2022	Fonte dos dados:
GSE	Escala:
	1:46.100

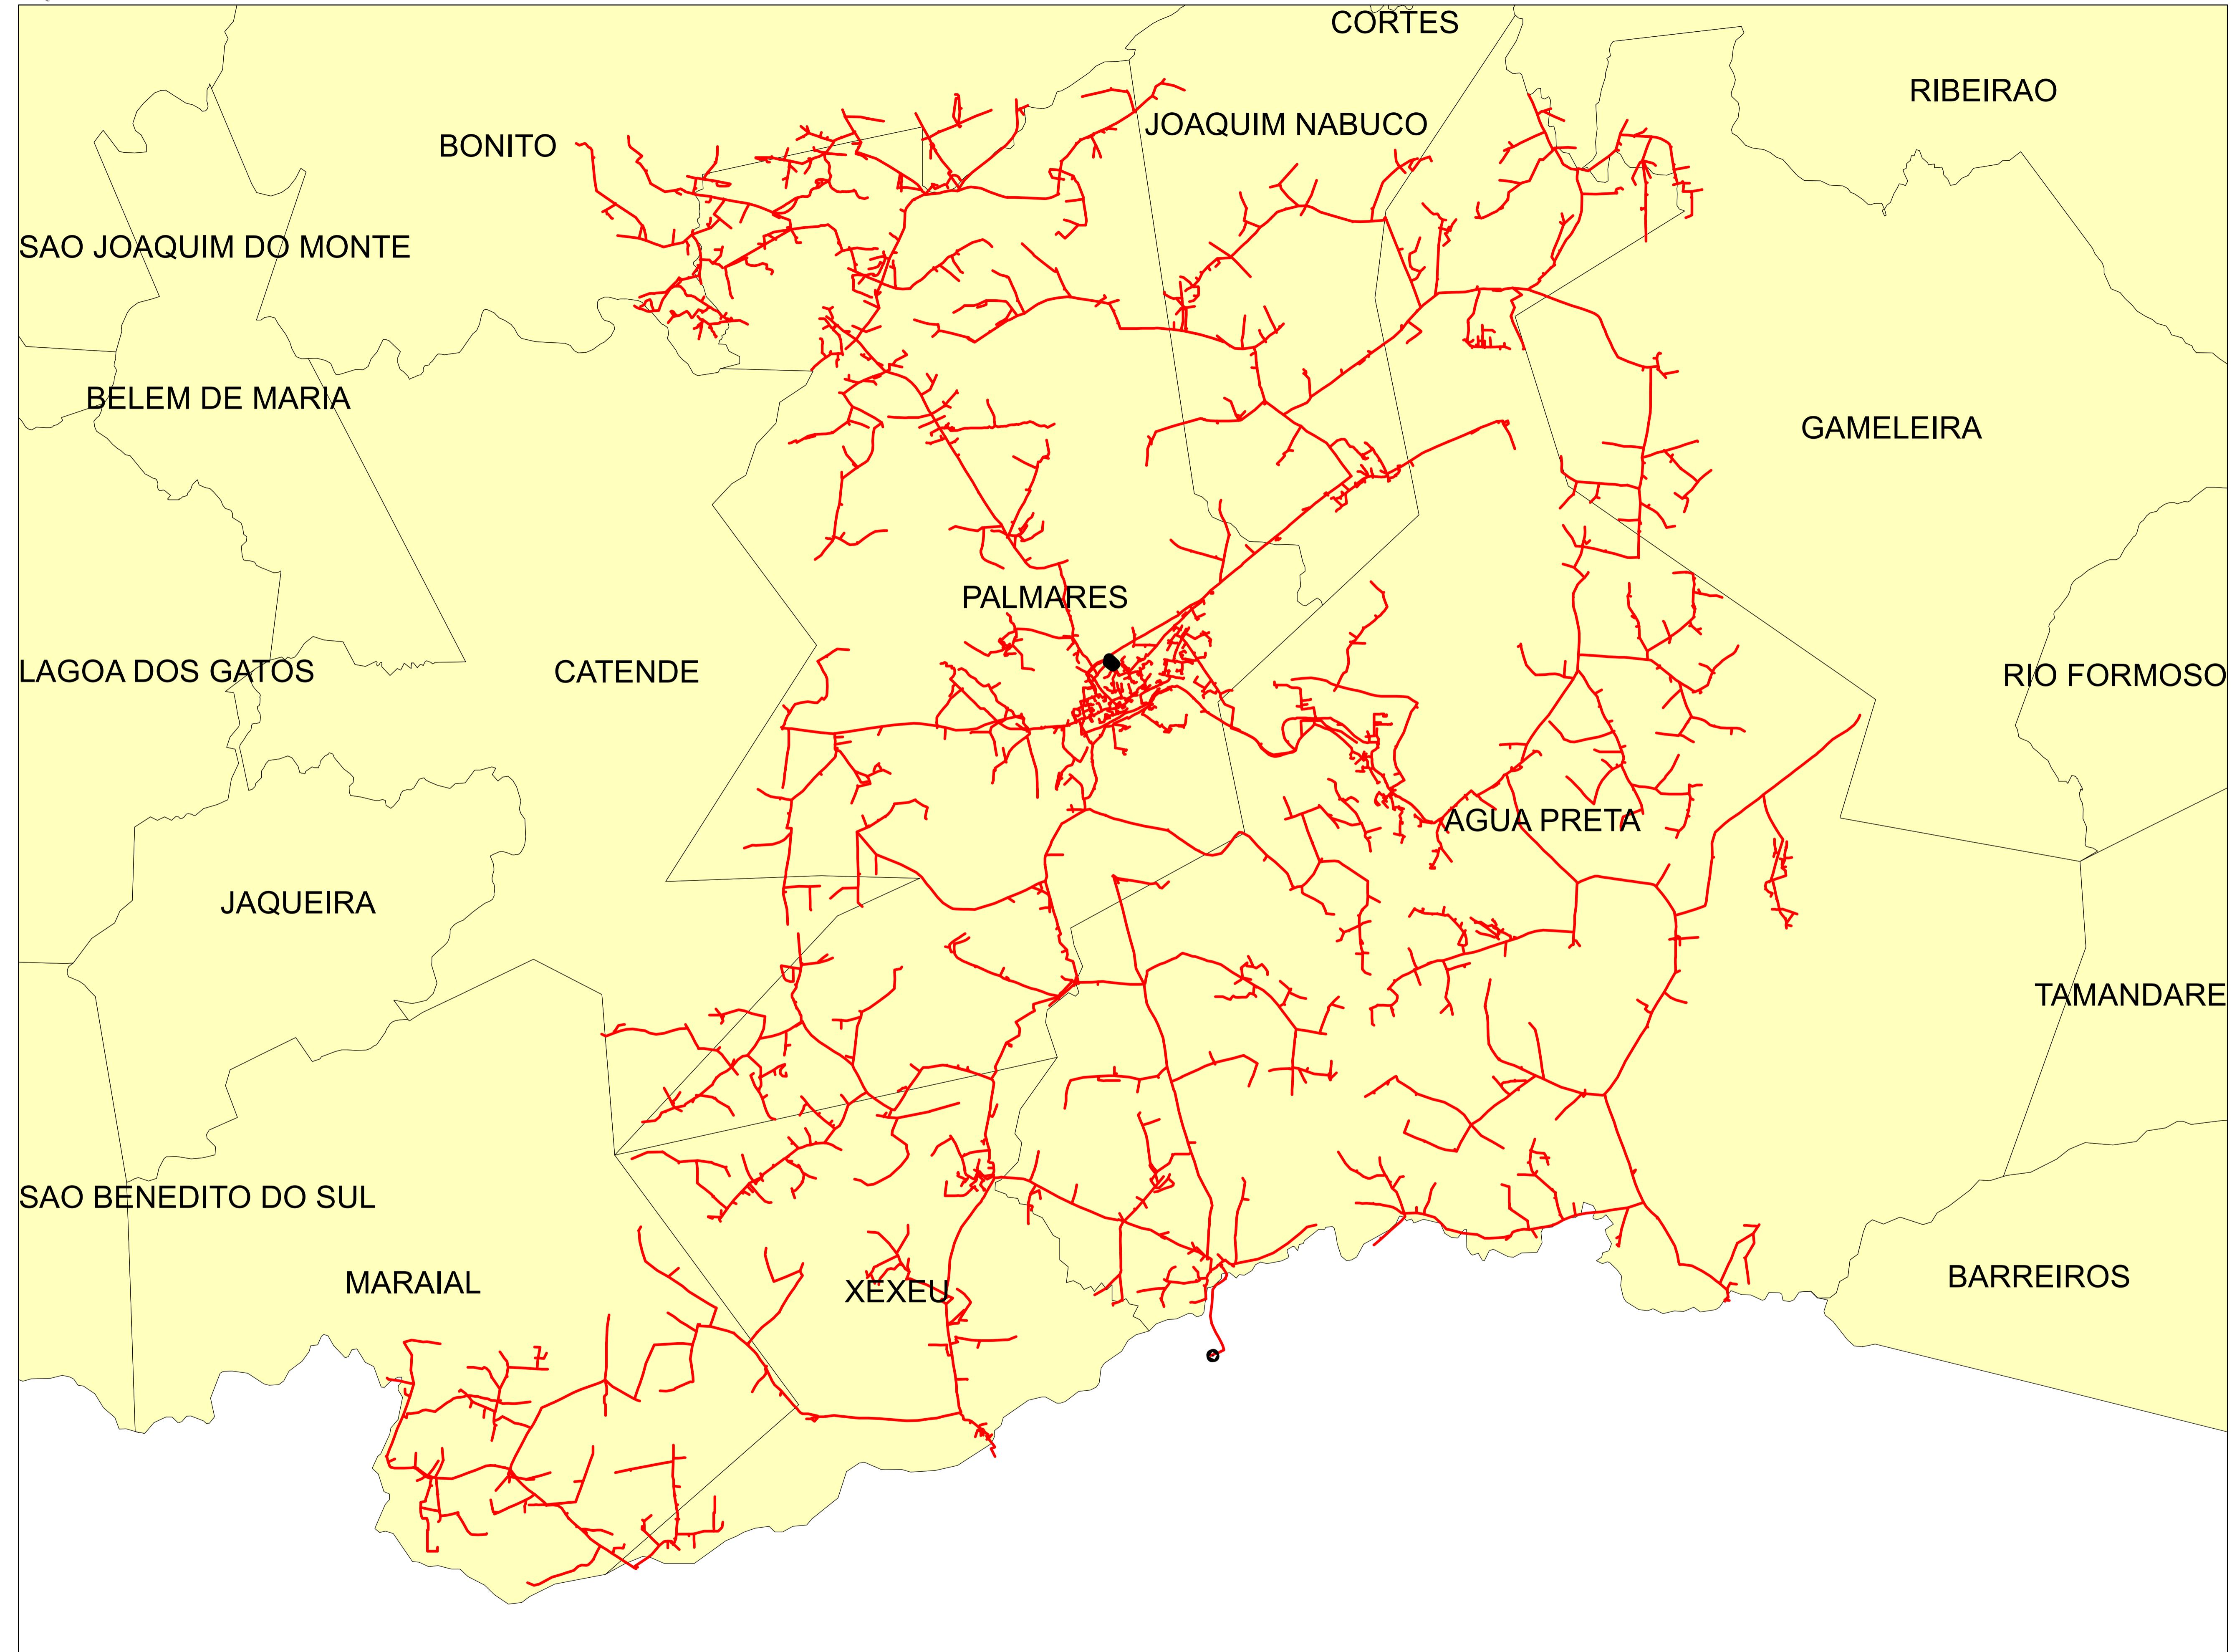


Legendas

■	SUBESTAÇÃO
—	ALIMENTADOR
■	MUNICÍPIO

0 0,75 1,5 3 4,5 6 Kilometers

Descrição:	
CONJUNTO:	
Elaborado por:	
RBBS	Setor:
Data: 28/07/2022	Fonte dos dados: GSE
	Escala: 1:90.800


IGARASSU

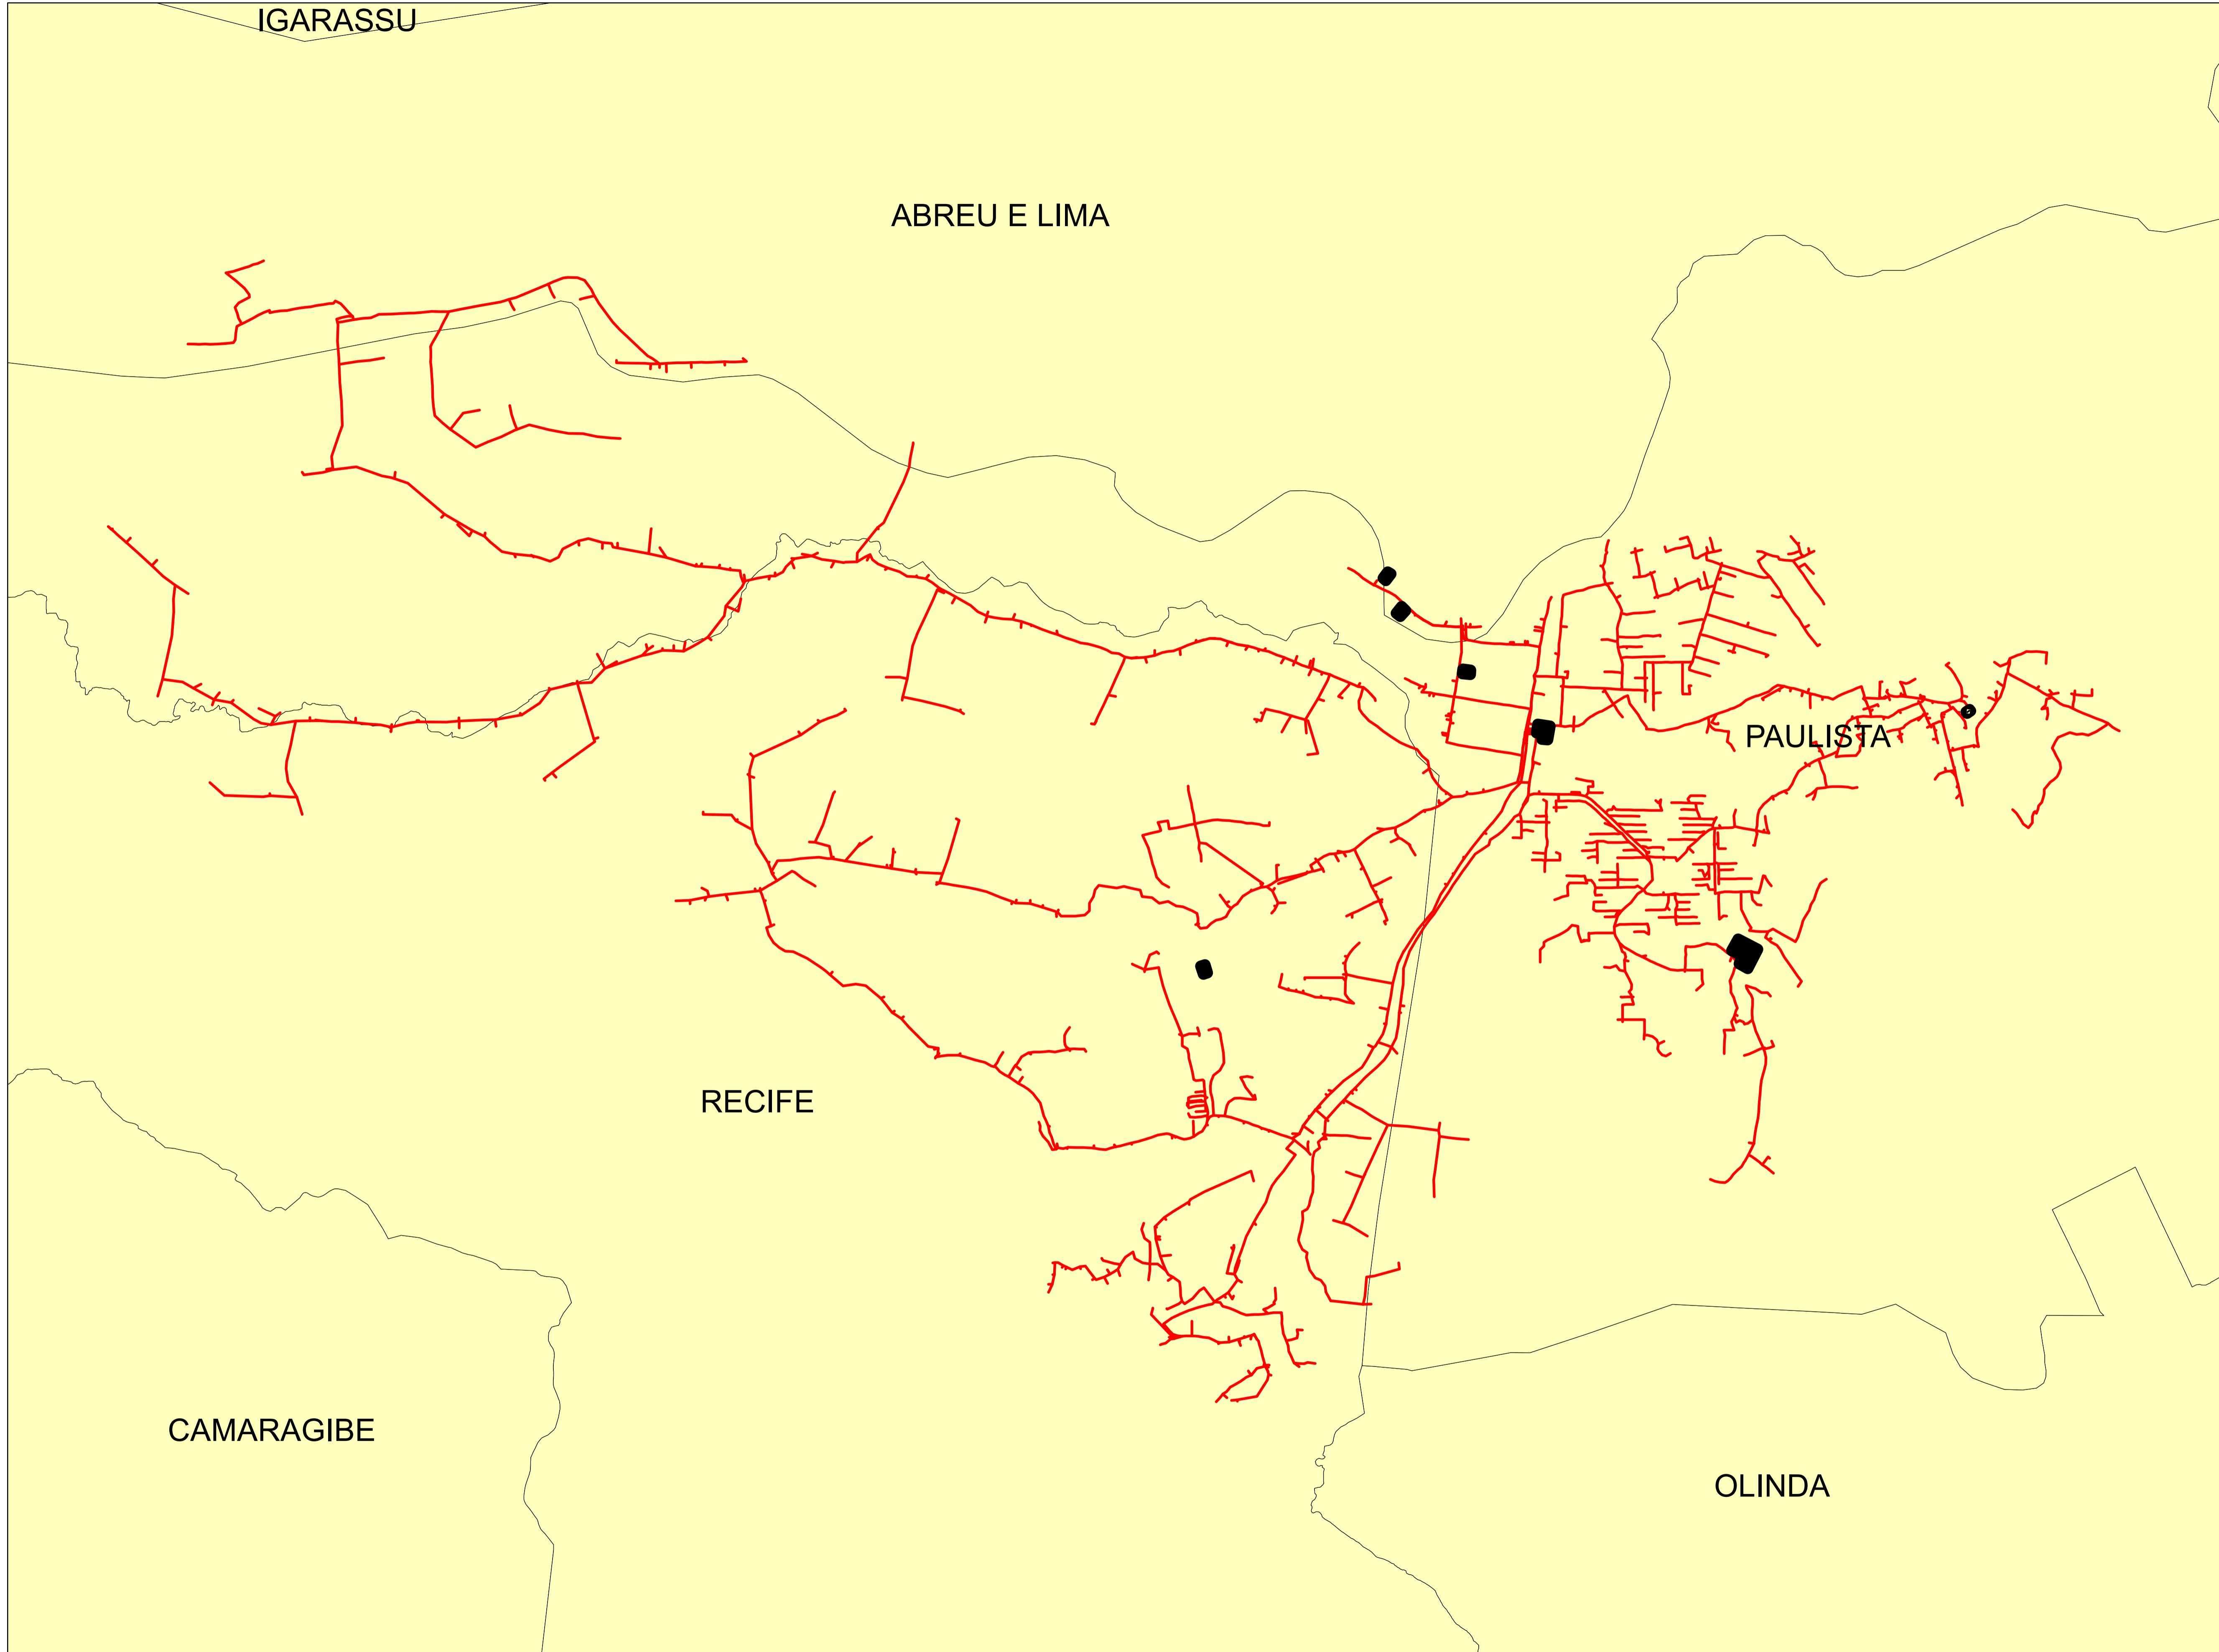

Legendas		
SUBESTAÇÃO		
ALIMENTADOR		
MUNICÍPIO		

0 0.225 0.45 0.9 1.35 1.8 Kilometers


Descrição:	
CONJUNTO:	
Elaborado por:	
Data:	
Fonte dos dados:	
Setor:	
RBBS	RBBS
28/07/2022	Escala:
GSE	1:21.050

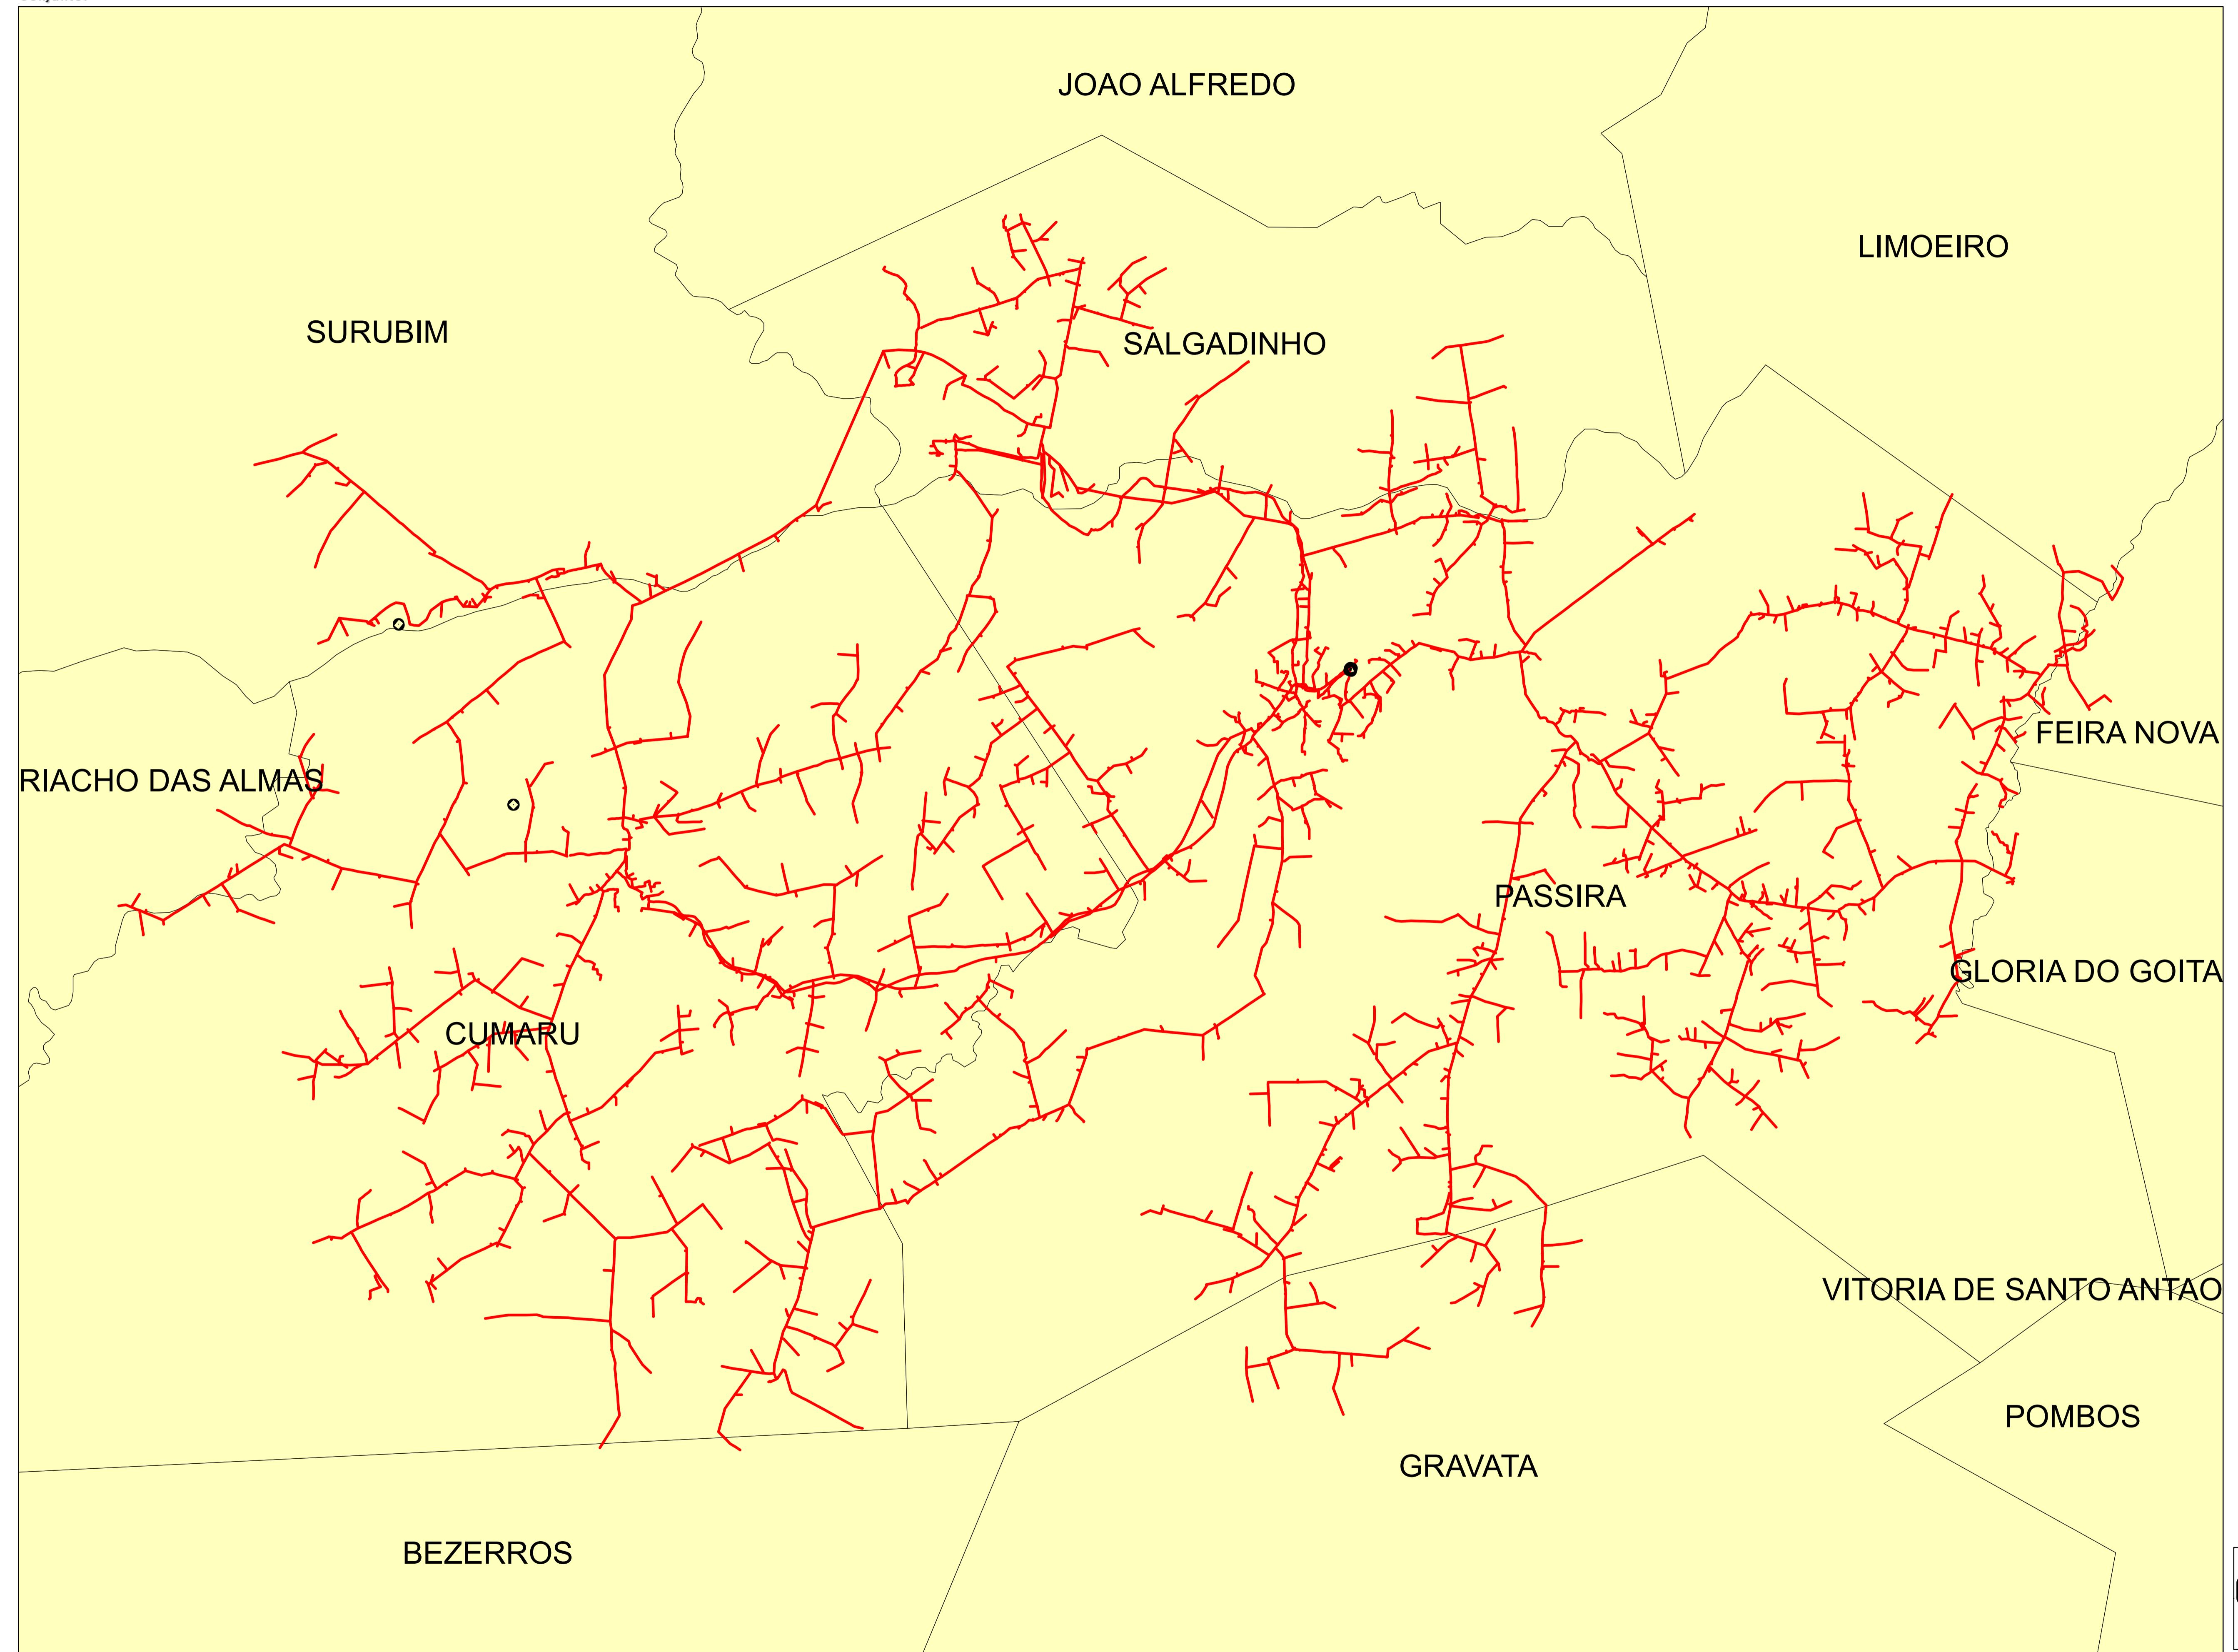

Legendas

- SUBESTAÇÃO
- ALIMENTADOR
- MUNICÍPIO

Descrição:	
CONJUNTO:	
Elaborado por:	
Setor:	
Data:	
RBBS	RBBS
28/07/2022	Fonte dos dados:
GSE	Escala:
	1:61.130

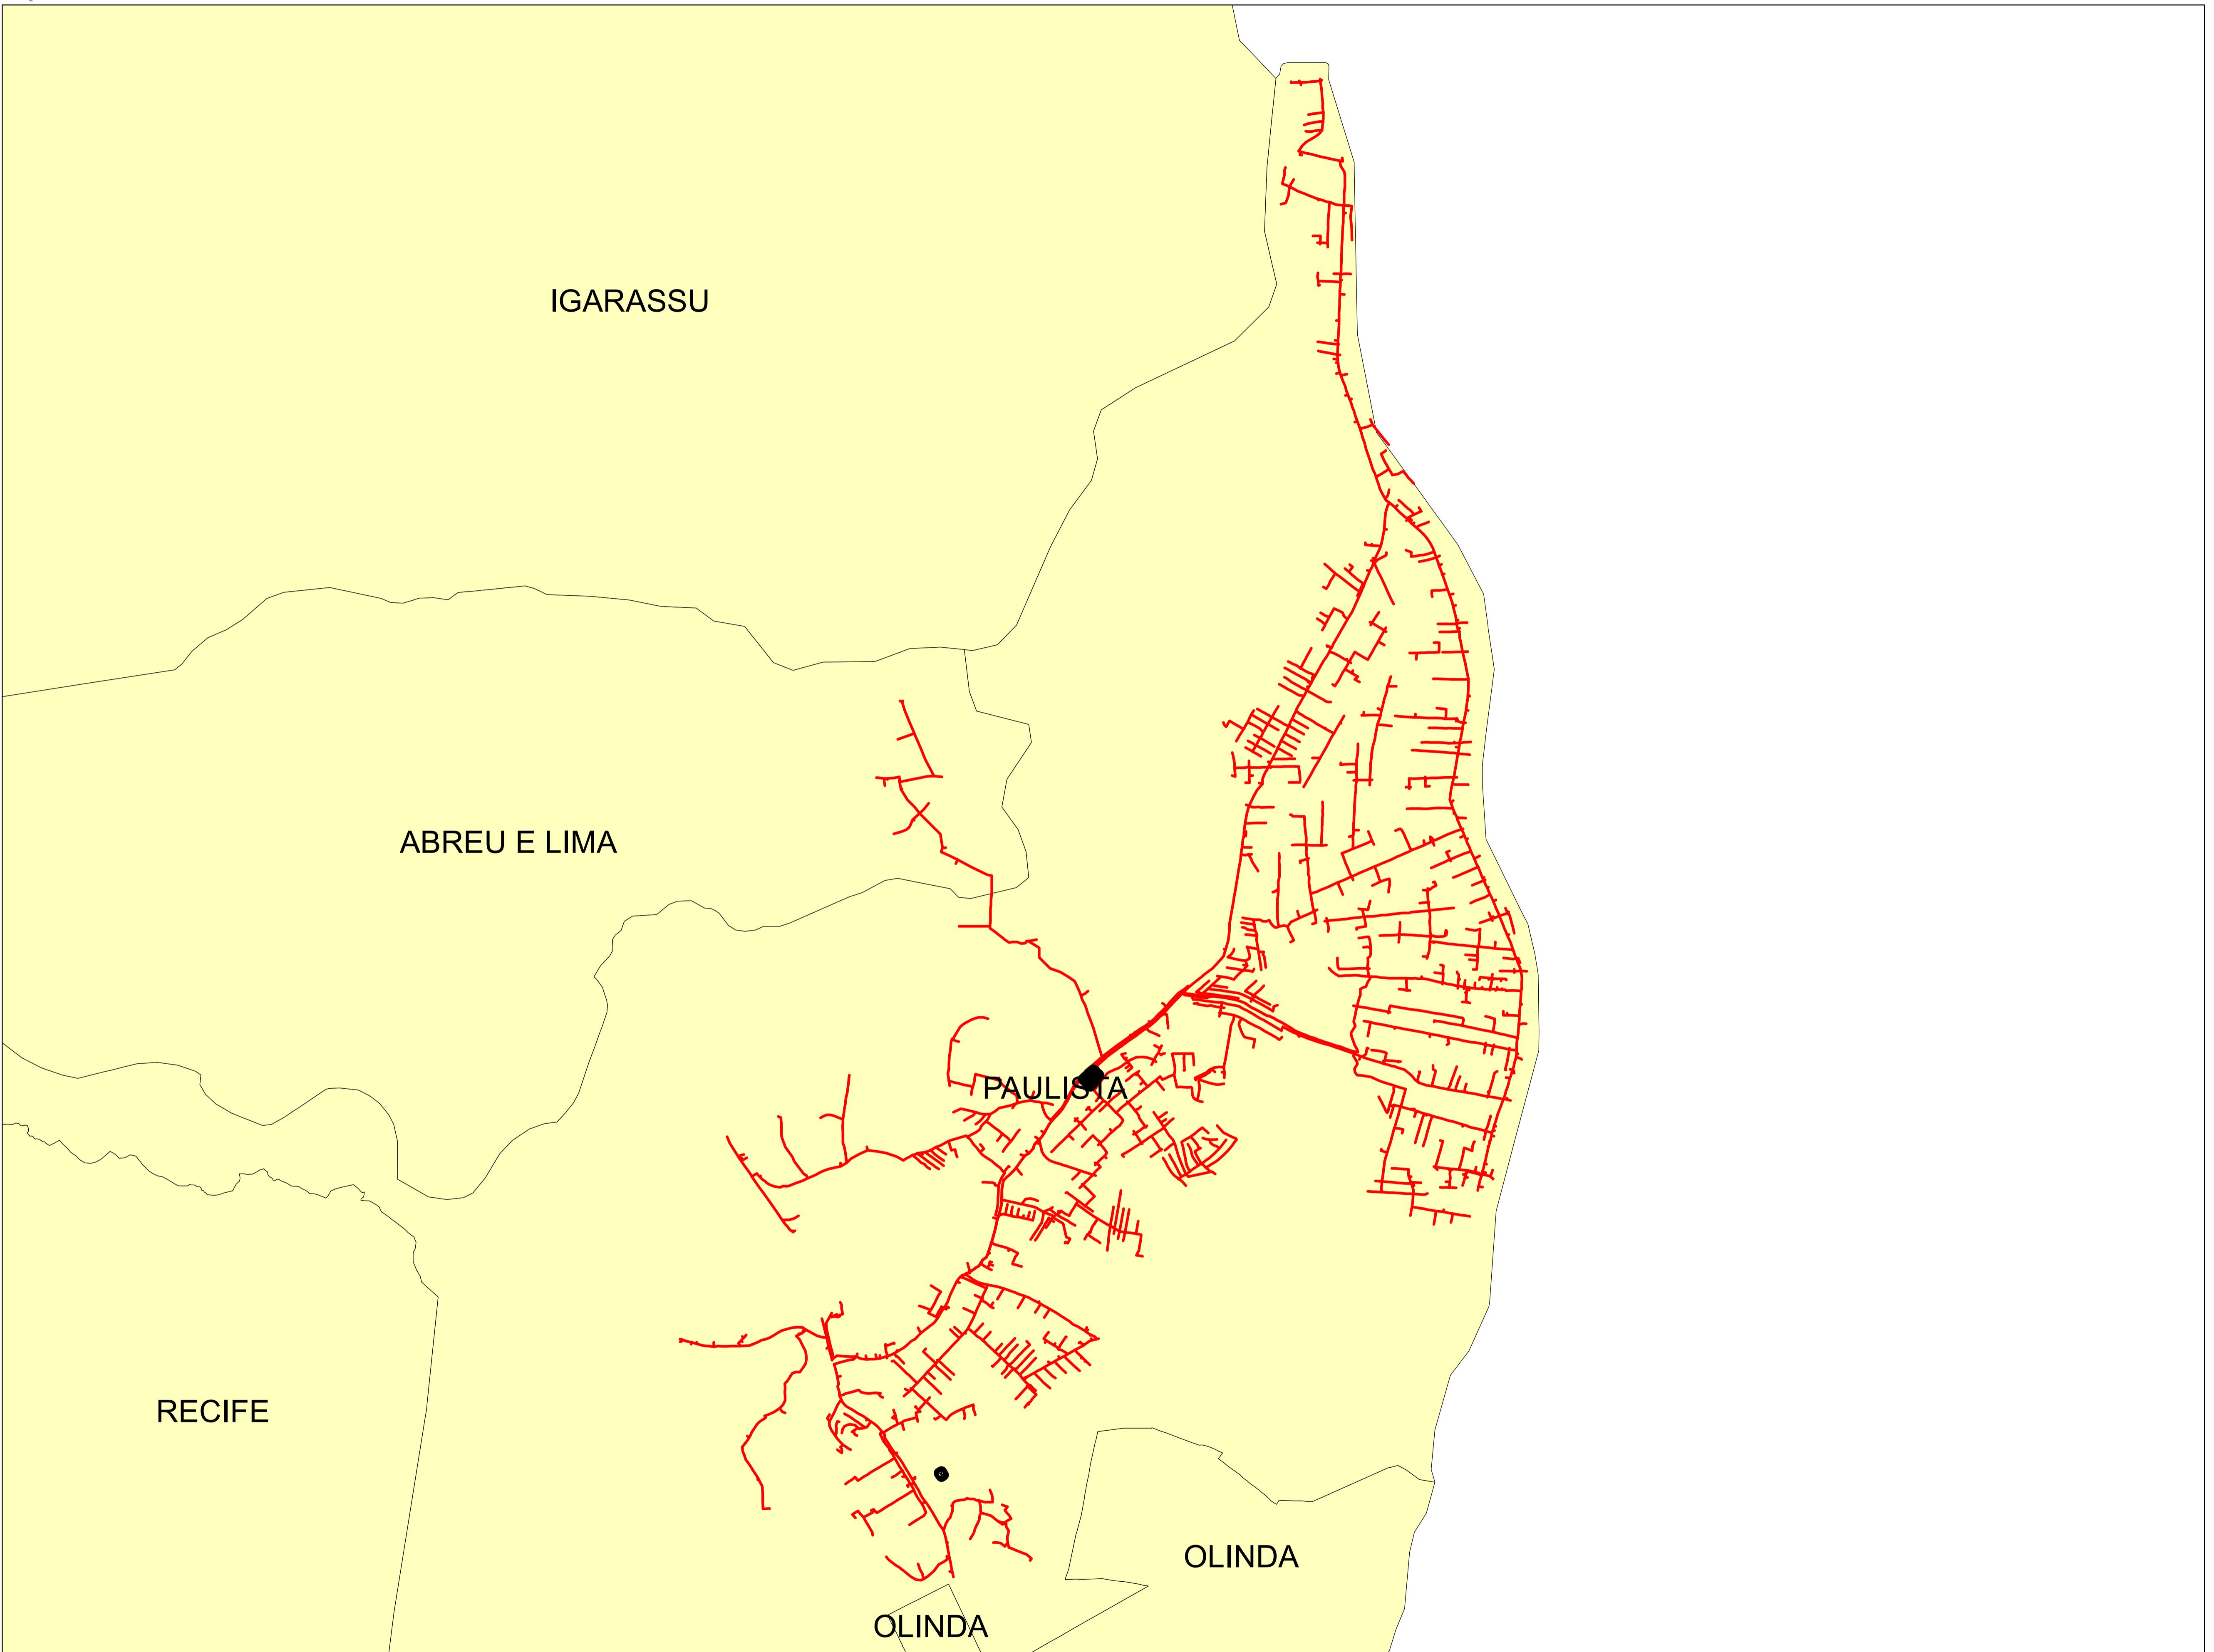


Legendas

■	SUBESTAÇÃO
—	ALIMENTADOR
■	MUNICÍPIO

0 0.3 0.6 1.2 1.8 2.4 Kilometers

Descrição:	
CONJUNTO:	
Elaborado por:	
RBBS	RBBS
Data:	
28/07/2022	Fonte dos dados:
GSE	Escala:
	1:28.580

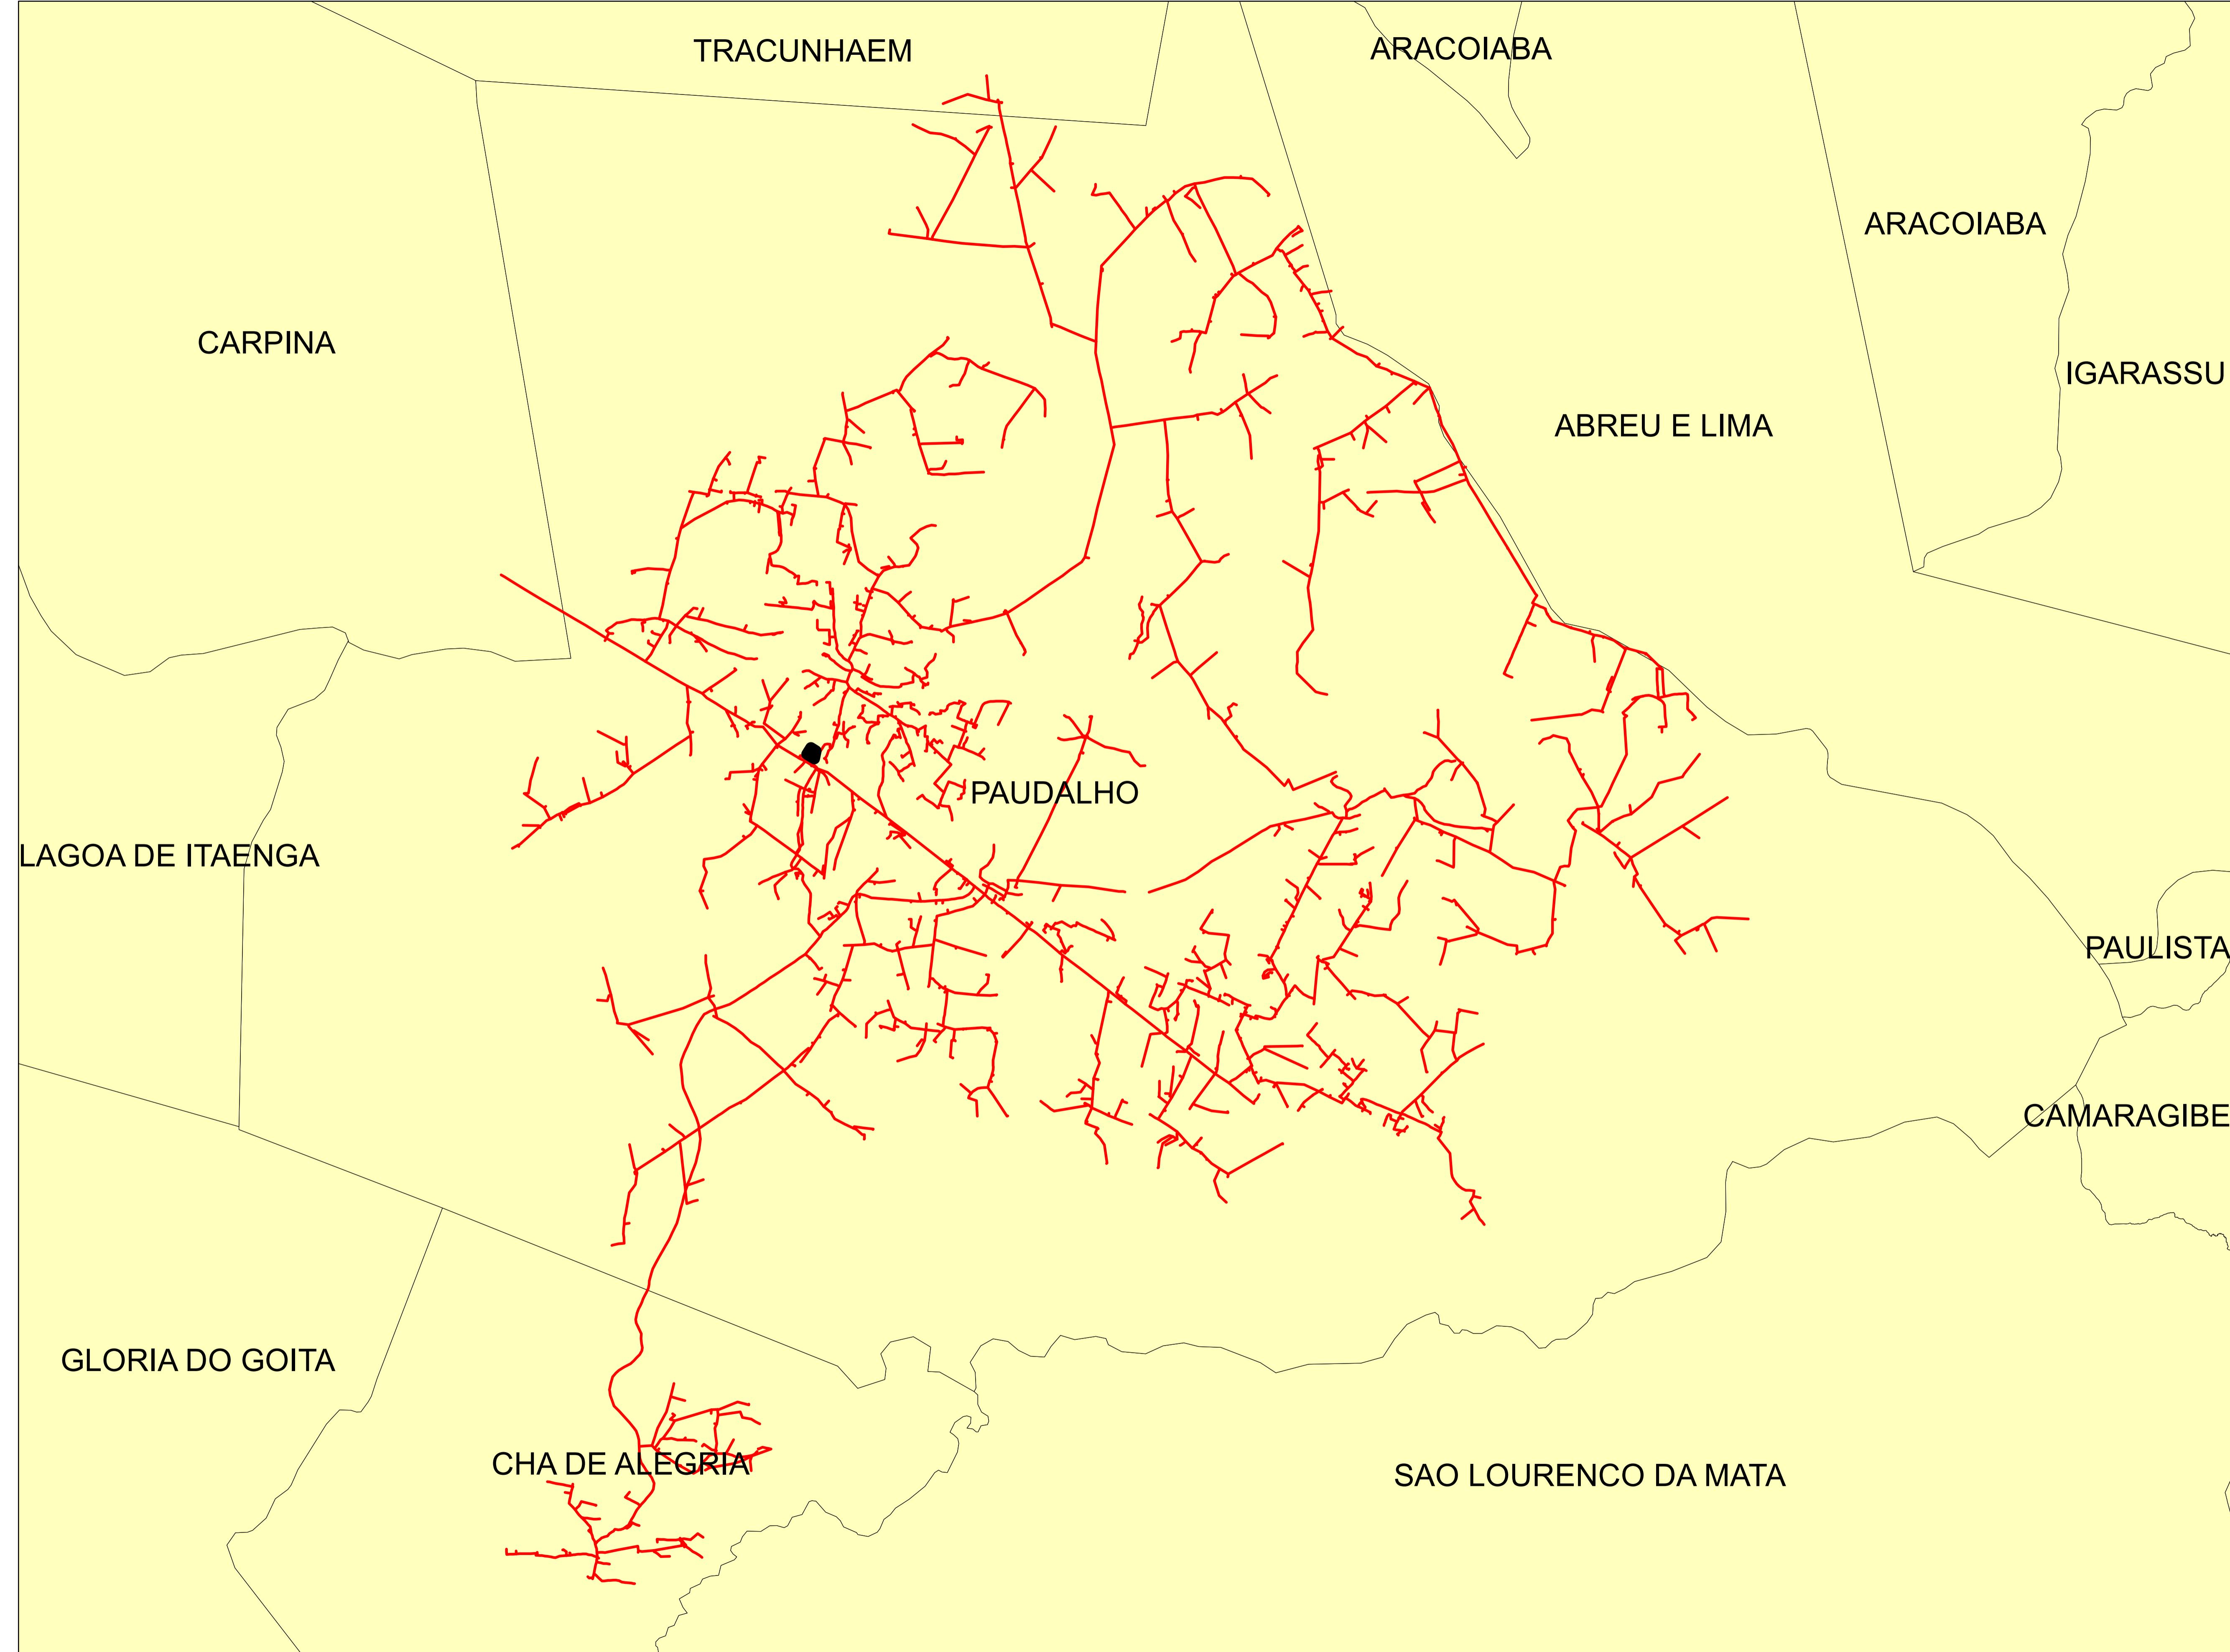


Legendas

- SUBESTAÇÃO
- ALIMENTADOR
- MUNICÍPIO

0 0,45 0,9 1,8 2,7 3,6 Kilometers


Descrição:	
CONJUNTO:	
Elaborado por:	
Setor:	
Data:	
RBBS	RBBS
28/07/2022	Fonte dos dados:
GSE	Escala:
	1:42.040

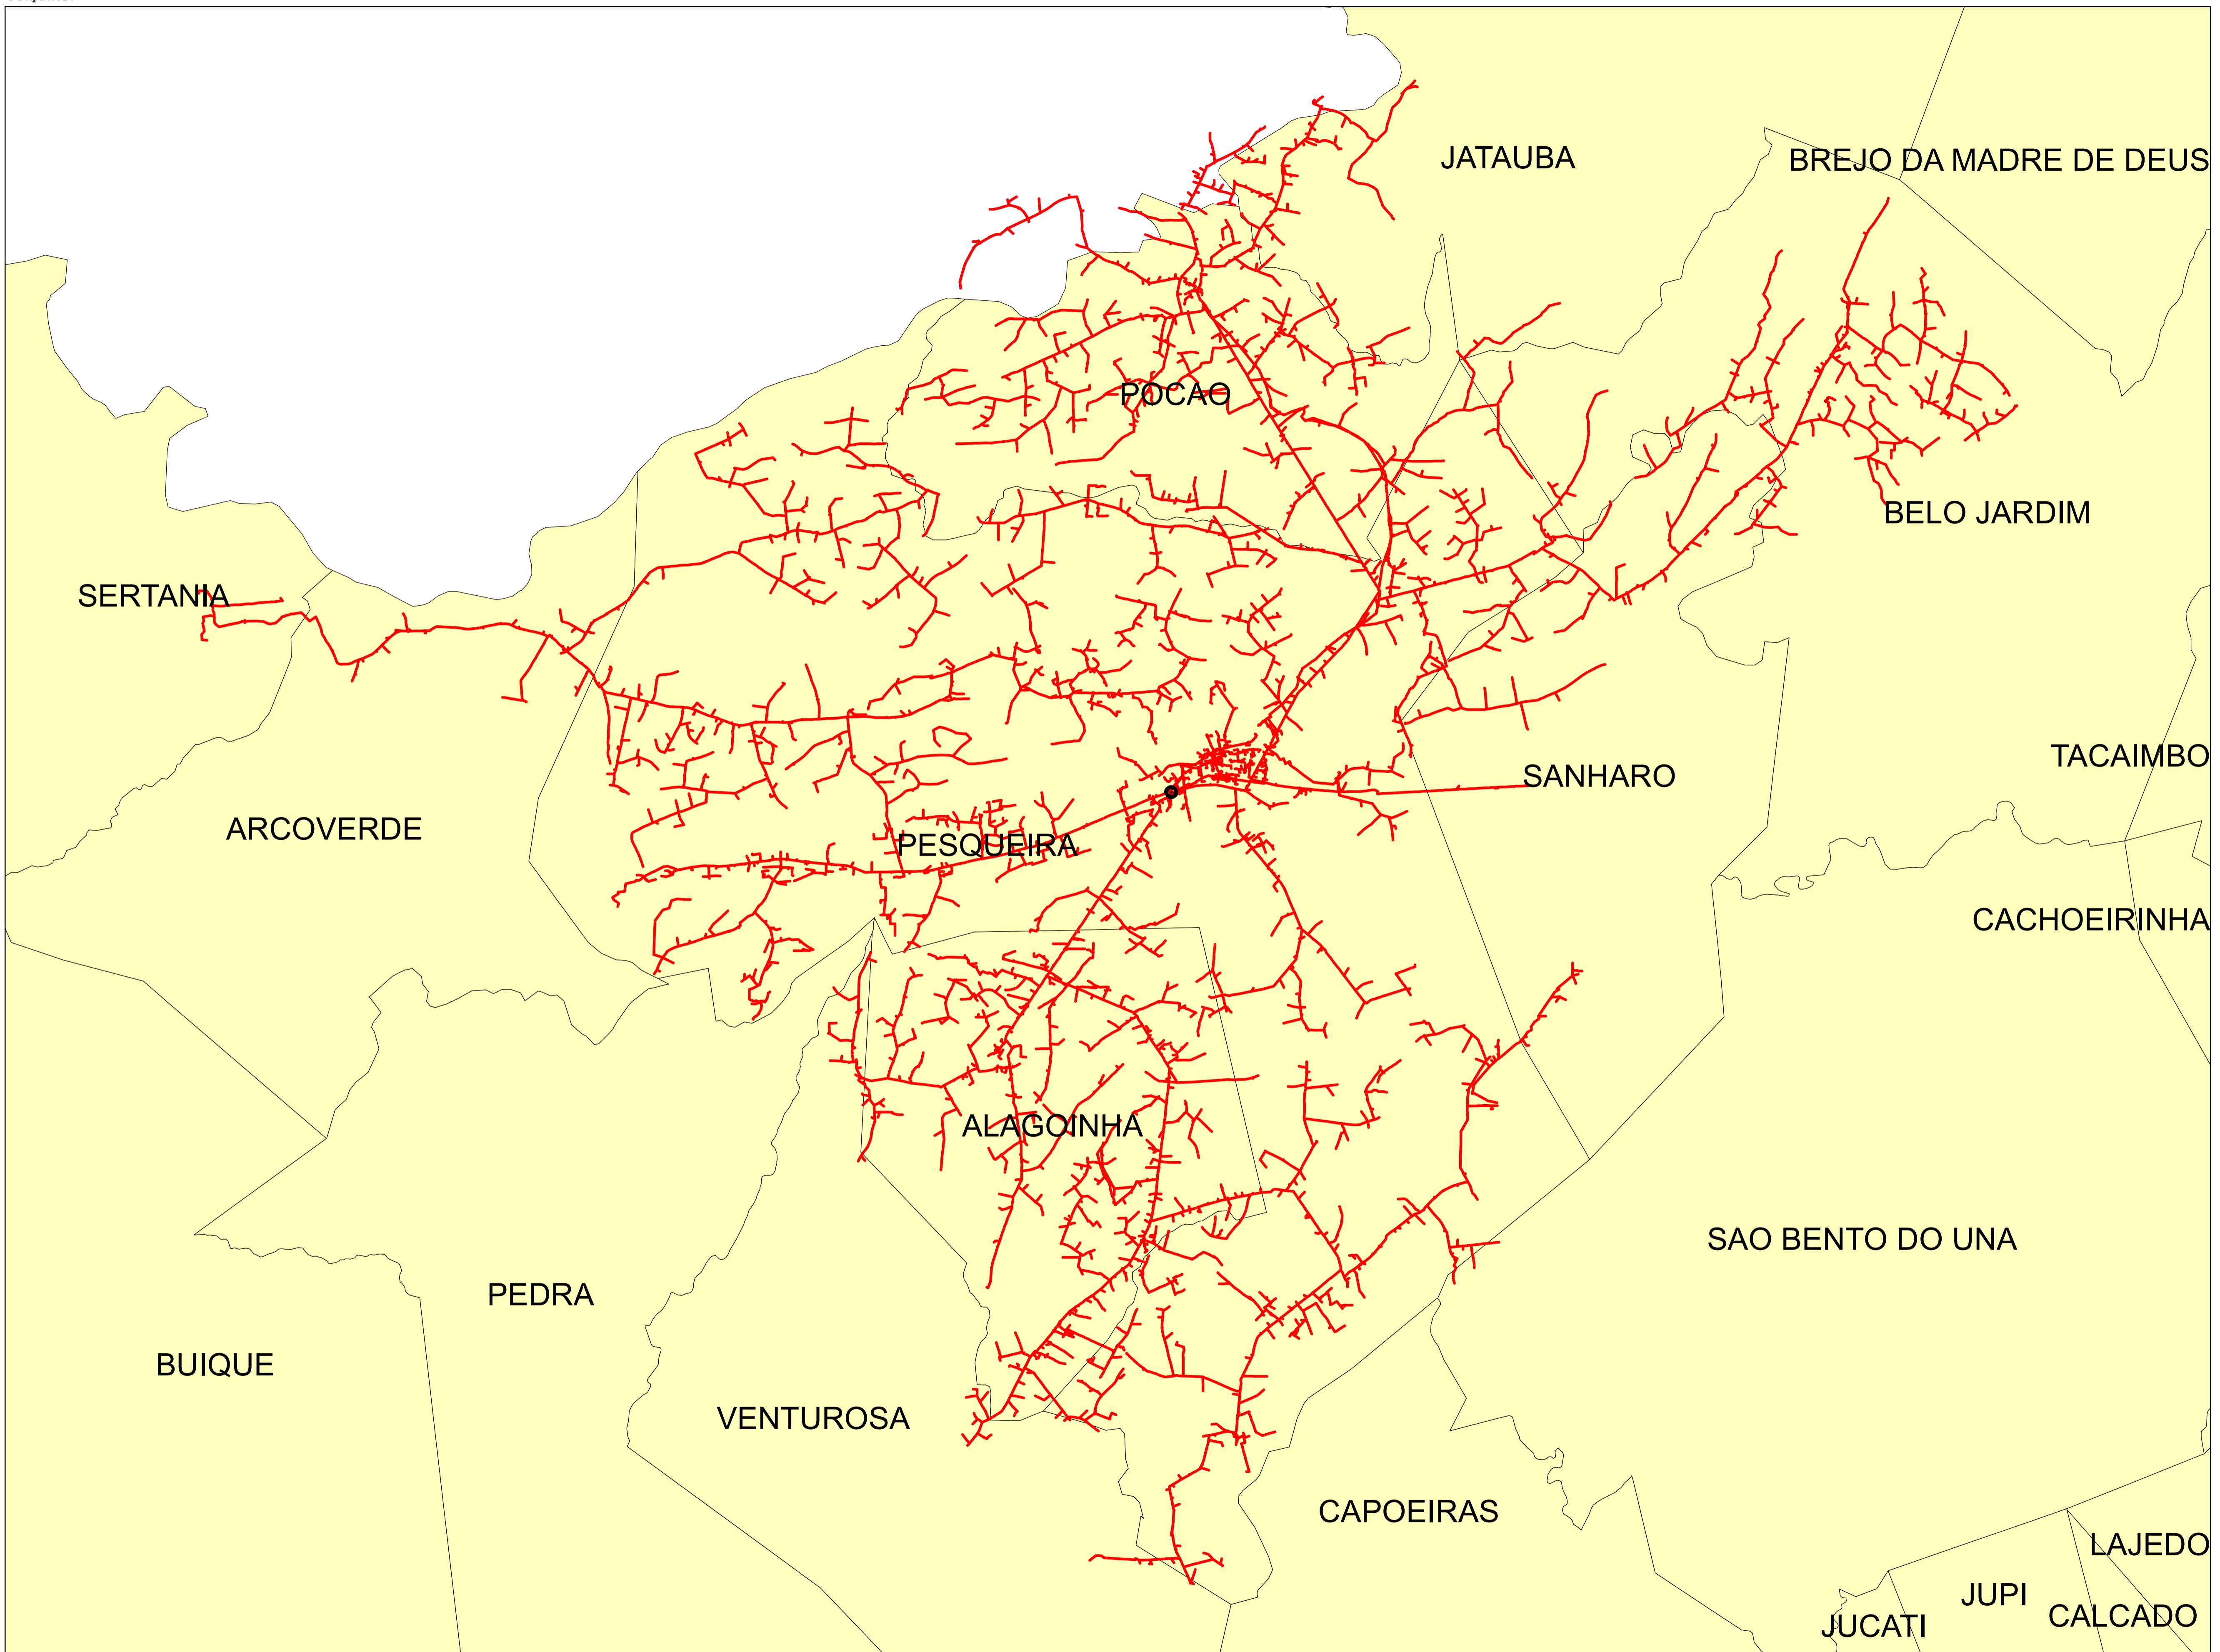

Legendas

- SUBESTAÇÃO
- ALIMENTADOR
- MUNICIPIO

Descrição:	
CONJUNTO:	
Elaborado por:	
Setor:	
Data:	
RBBS	RBBS
28/07/2022	Fonte dos dados:
GSE	Escala:
	1:128.880

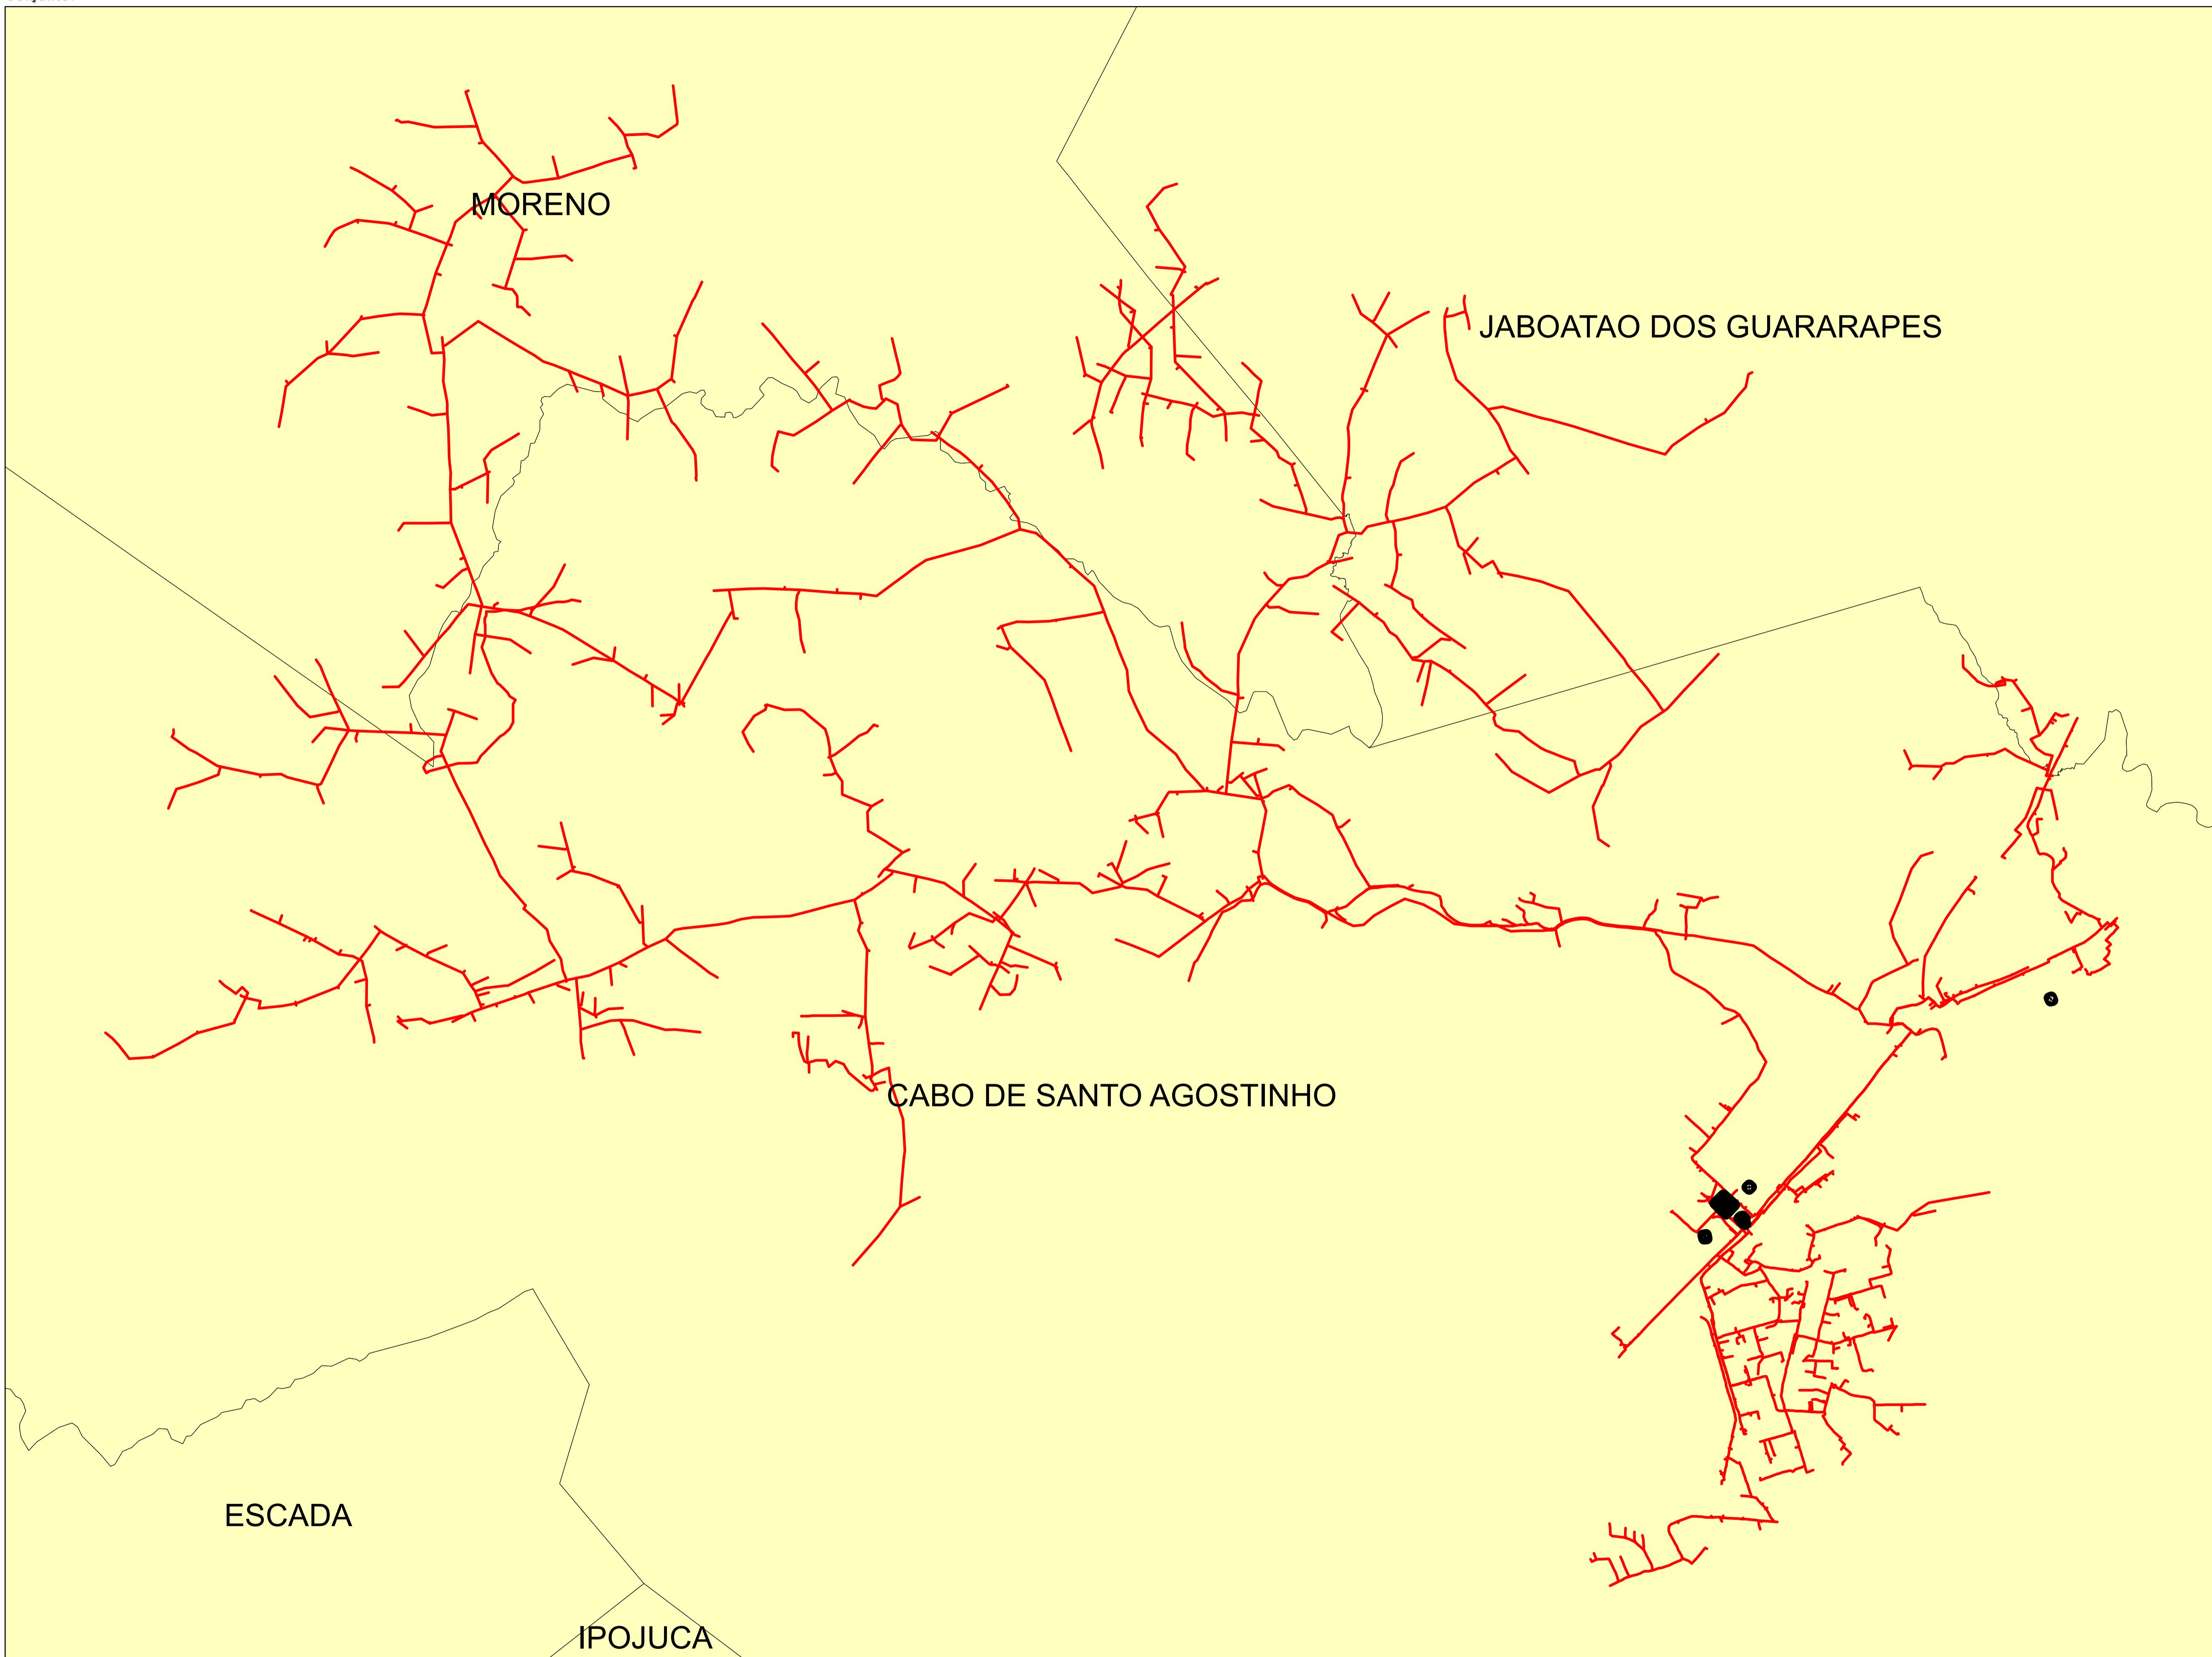

0 0,375 0,75 1,5 2,25 3 Kilometers

Legends	
SUBESTAÇÃO	(Black Square)
ALIMENTADOR	(Red Line)
MUNICÍPIO	(Light Yellow Area)


Descrição:	
CONJUNTO:	
Elaborado por:	
Data:	
Fonte dos dados:	
Setor:	
RBBS	RBBS
28/07/2022	Escala:
GSE	1:36.660



0 0.2 0.4 0.8 1.2 1.6 Kilometers

Descrição:	
CONJUNTO:	
Elaborado por:	
Setor:	
Data:	
RBBS	RBBS
28/07/2022	Fonte dos dados:
GSE	Escala:
	1:19.510

Descrição:	
CONJUNTO:	
Elaborado por:	
Setor:	
Data:	
RBBS	RBBS
28/07/2022	Fonte dos dados:
GSE	Escala:
	1:19.510

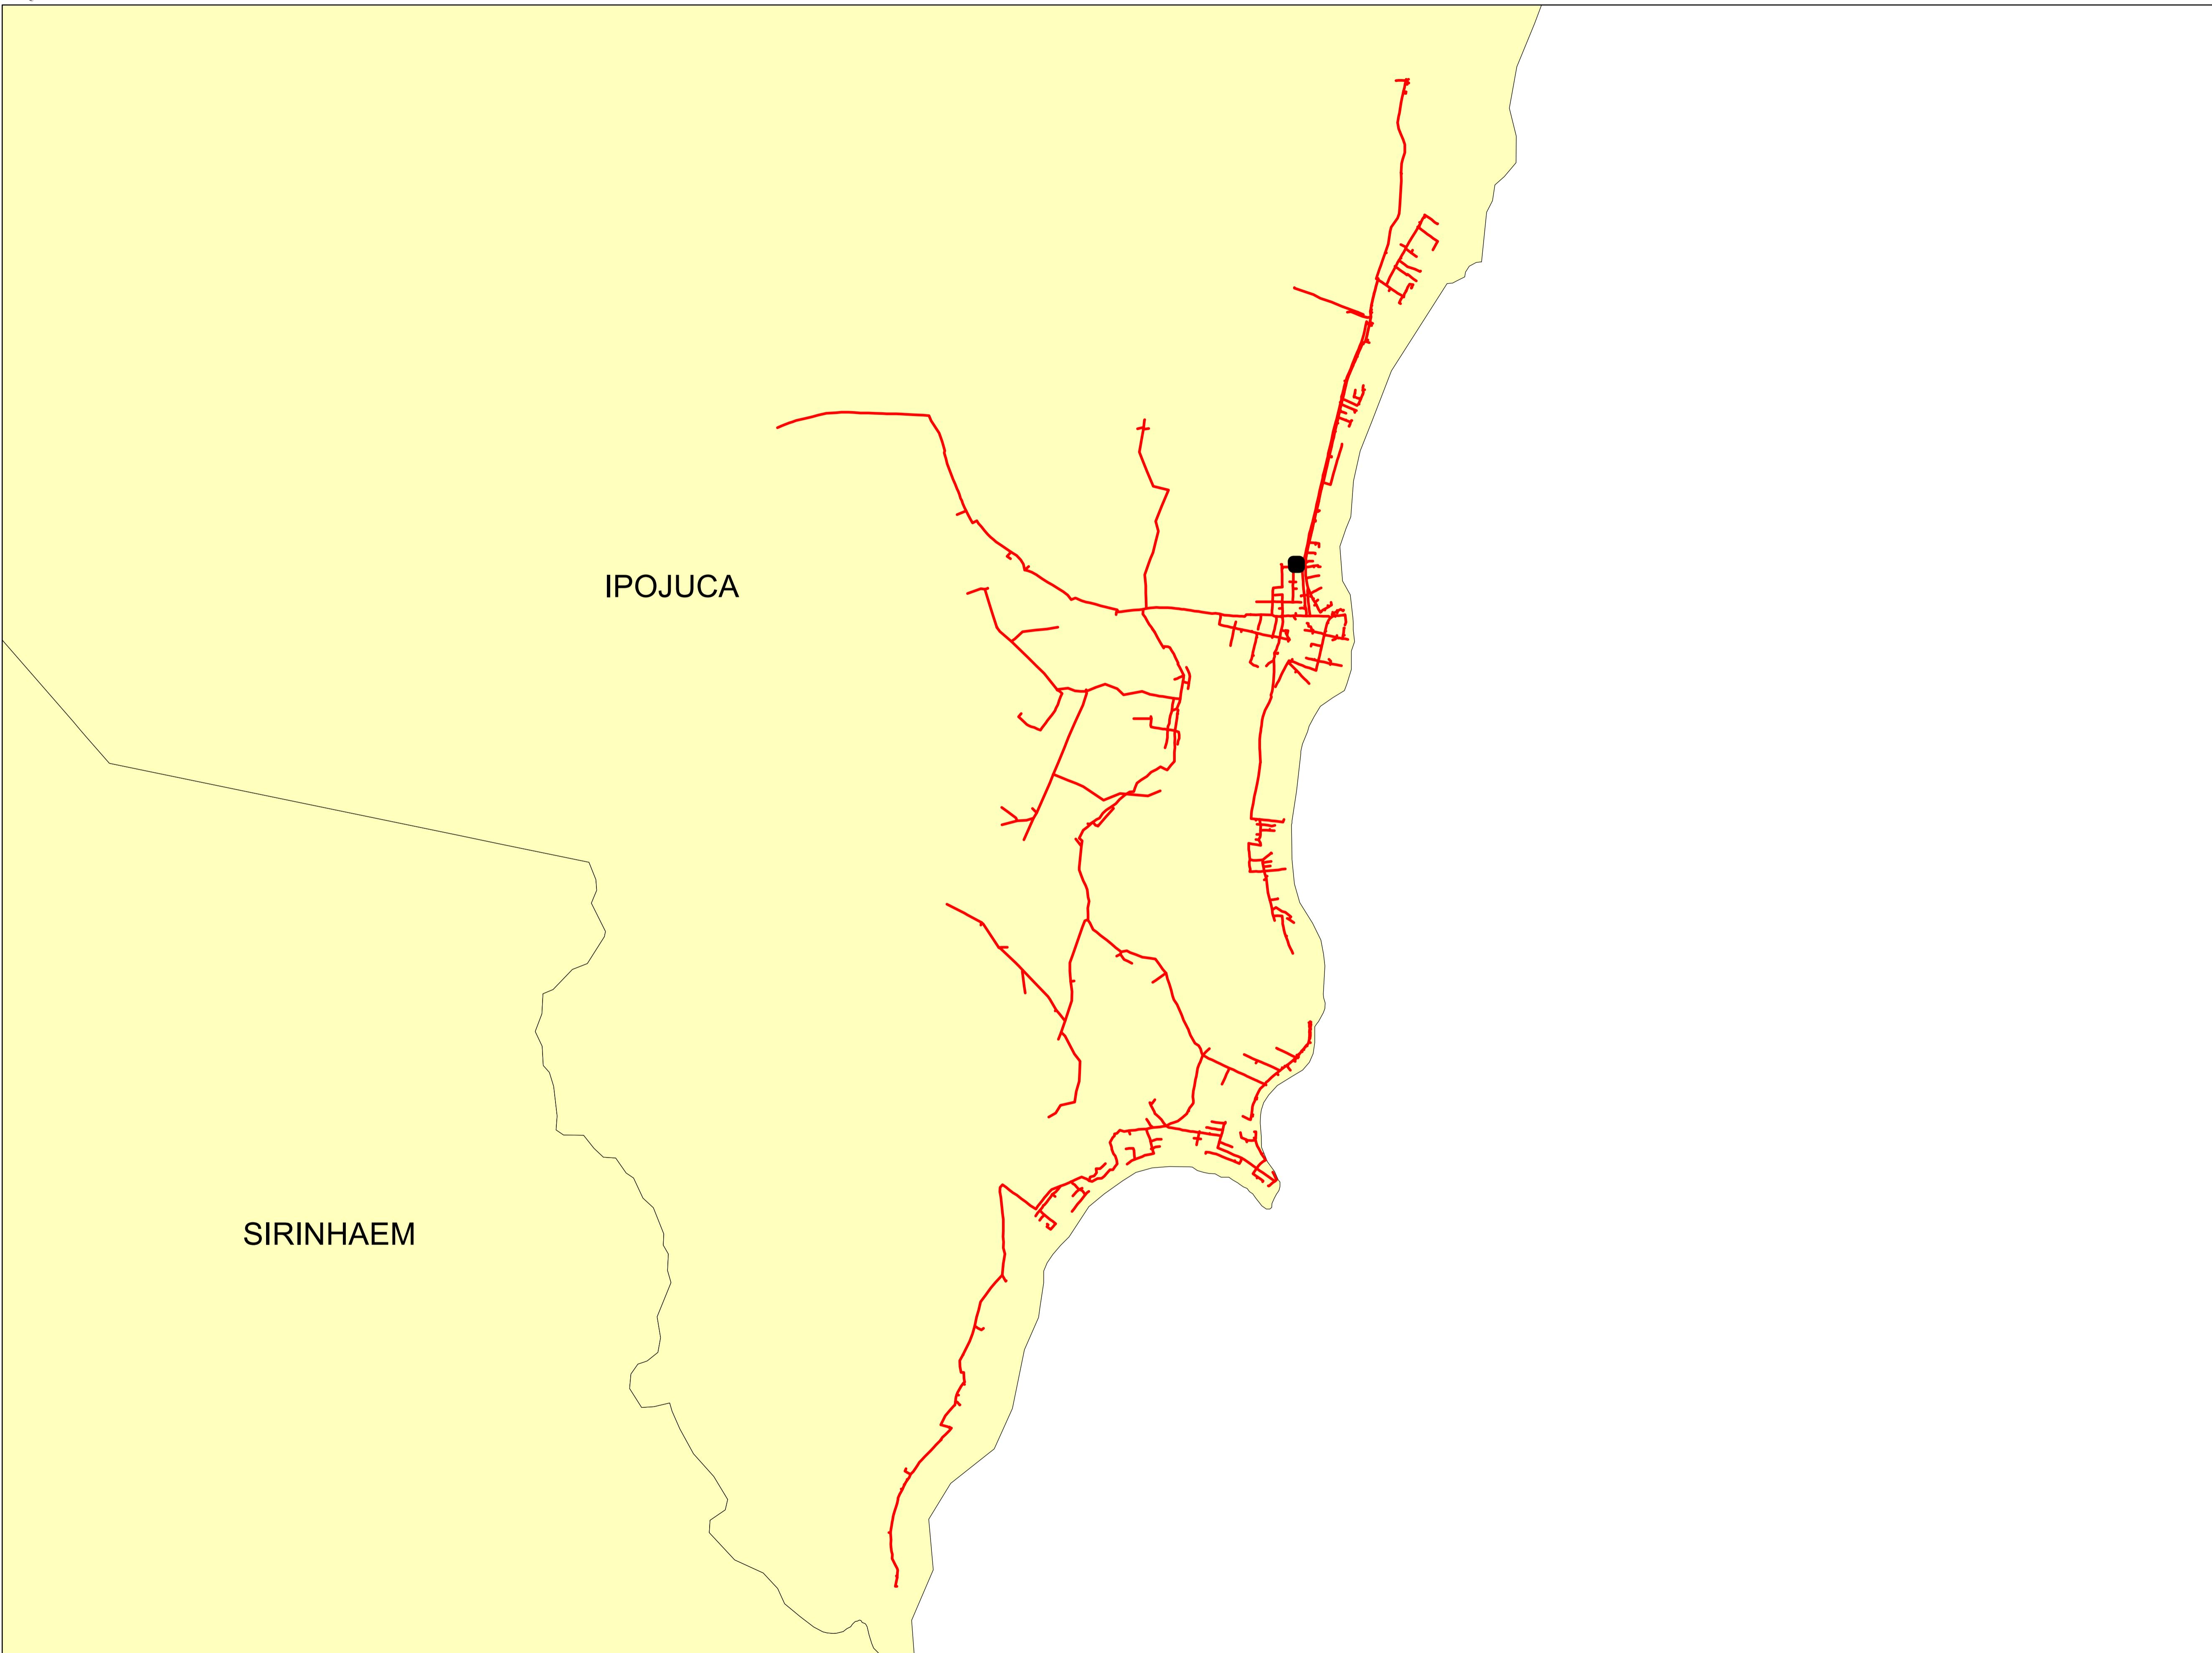


Legendas

■	SUBESTAÇÃO
—	ALIMENTADOR
■	MUNICÍPIO

0 0,375 0,75 1,5 2,25 3 Kilometers

Descrição:	
CONJUNTO:	
Elaborado por:	Setor:
Data:	RBBS
28/07/2022	Fonte dos dados:
GSE	Escala:
	1:35.570


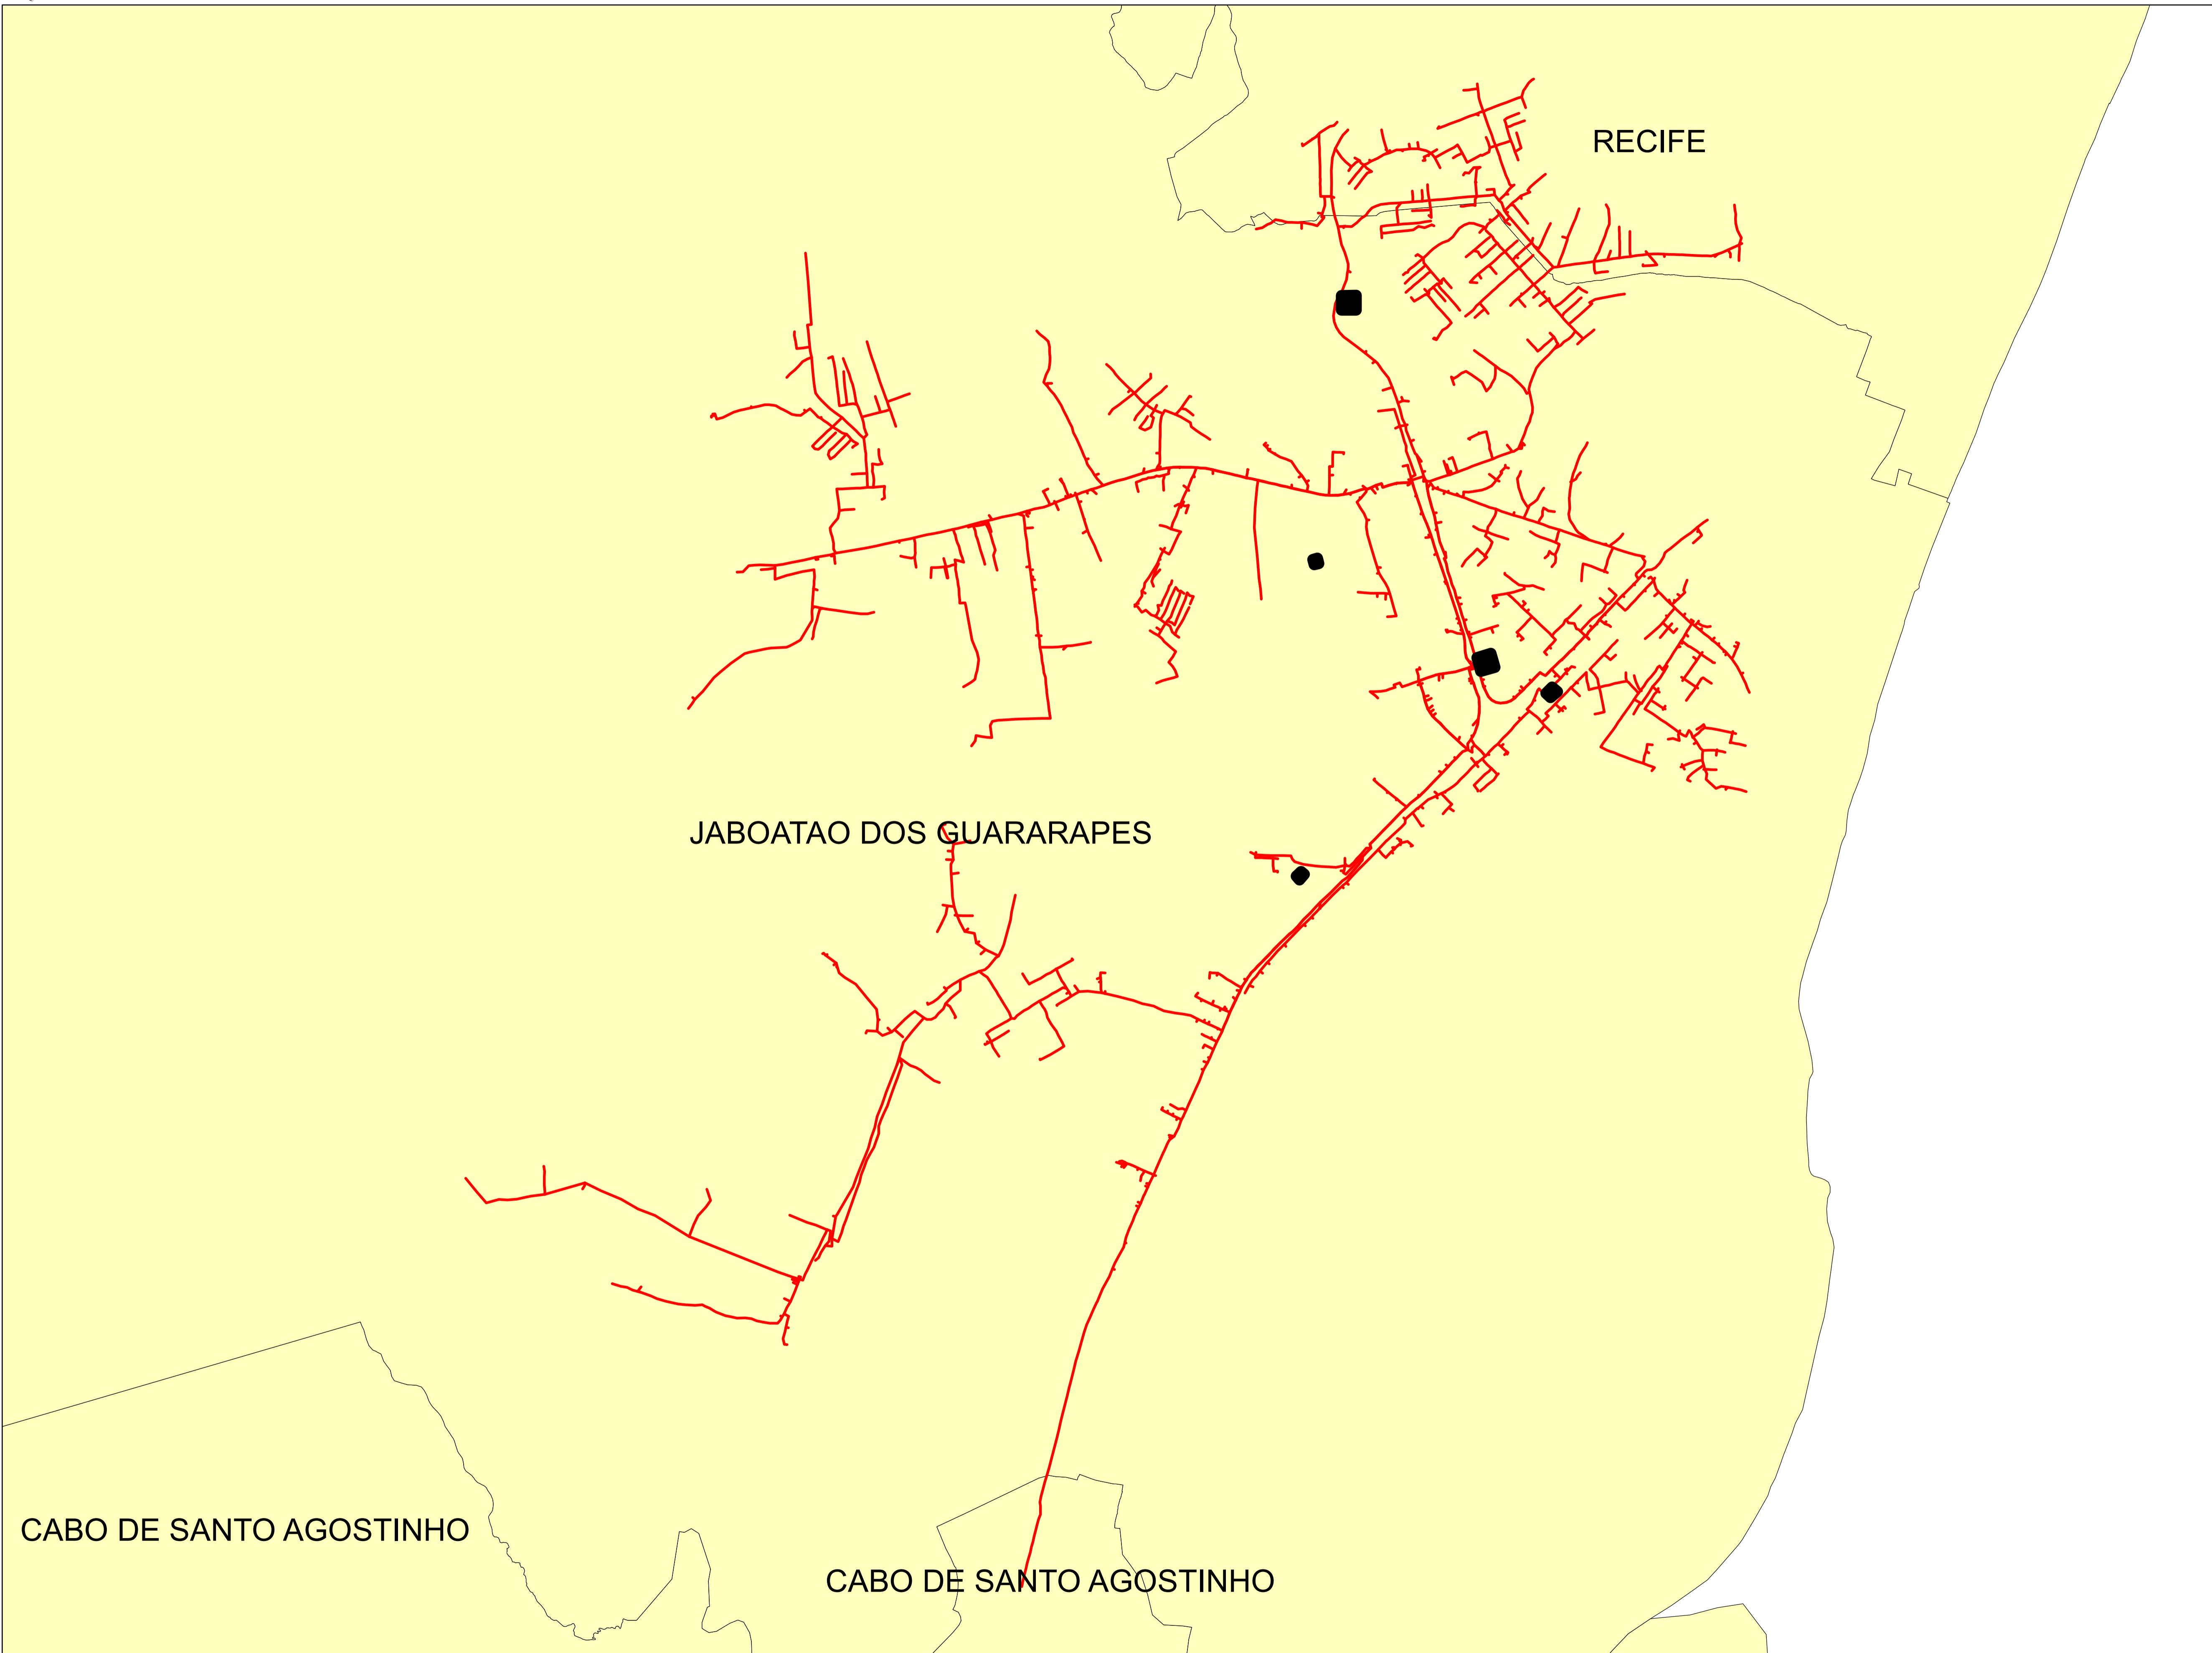


Legendas

- SUBESTAÇÃO
- ALIMENTADOR
- MUNICÍPIO


0 0,225 0,45 0,9 1,35 1,8 Kilometers

Descrição:	
CONJUNTO:	
Elaborado por:	
Setor:	
Data:	
RBBS	RBBS
28/07/2022	Fonte dos dados:
GSE	Escala:
	1:21.710

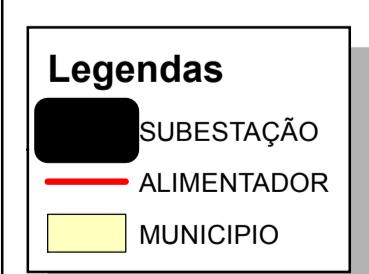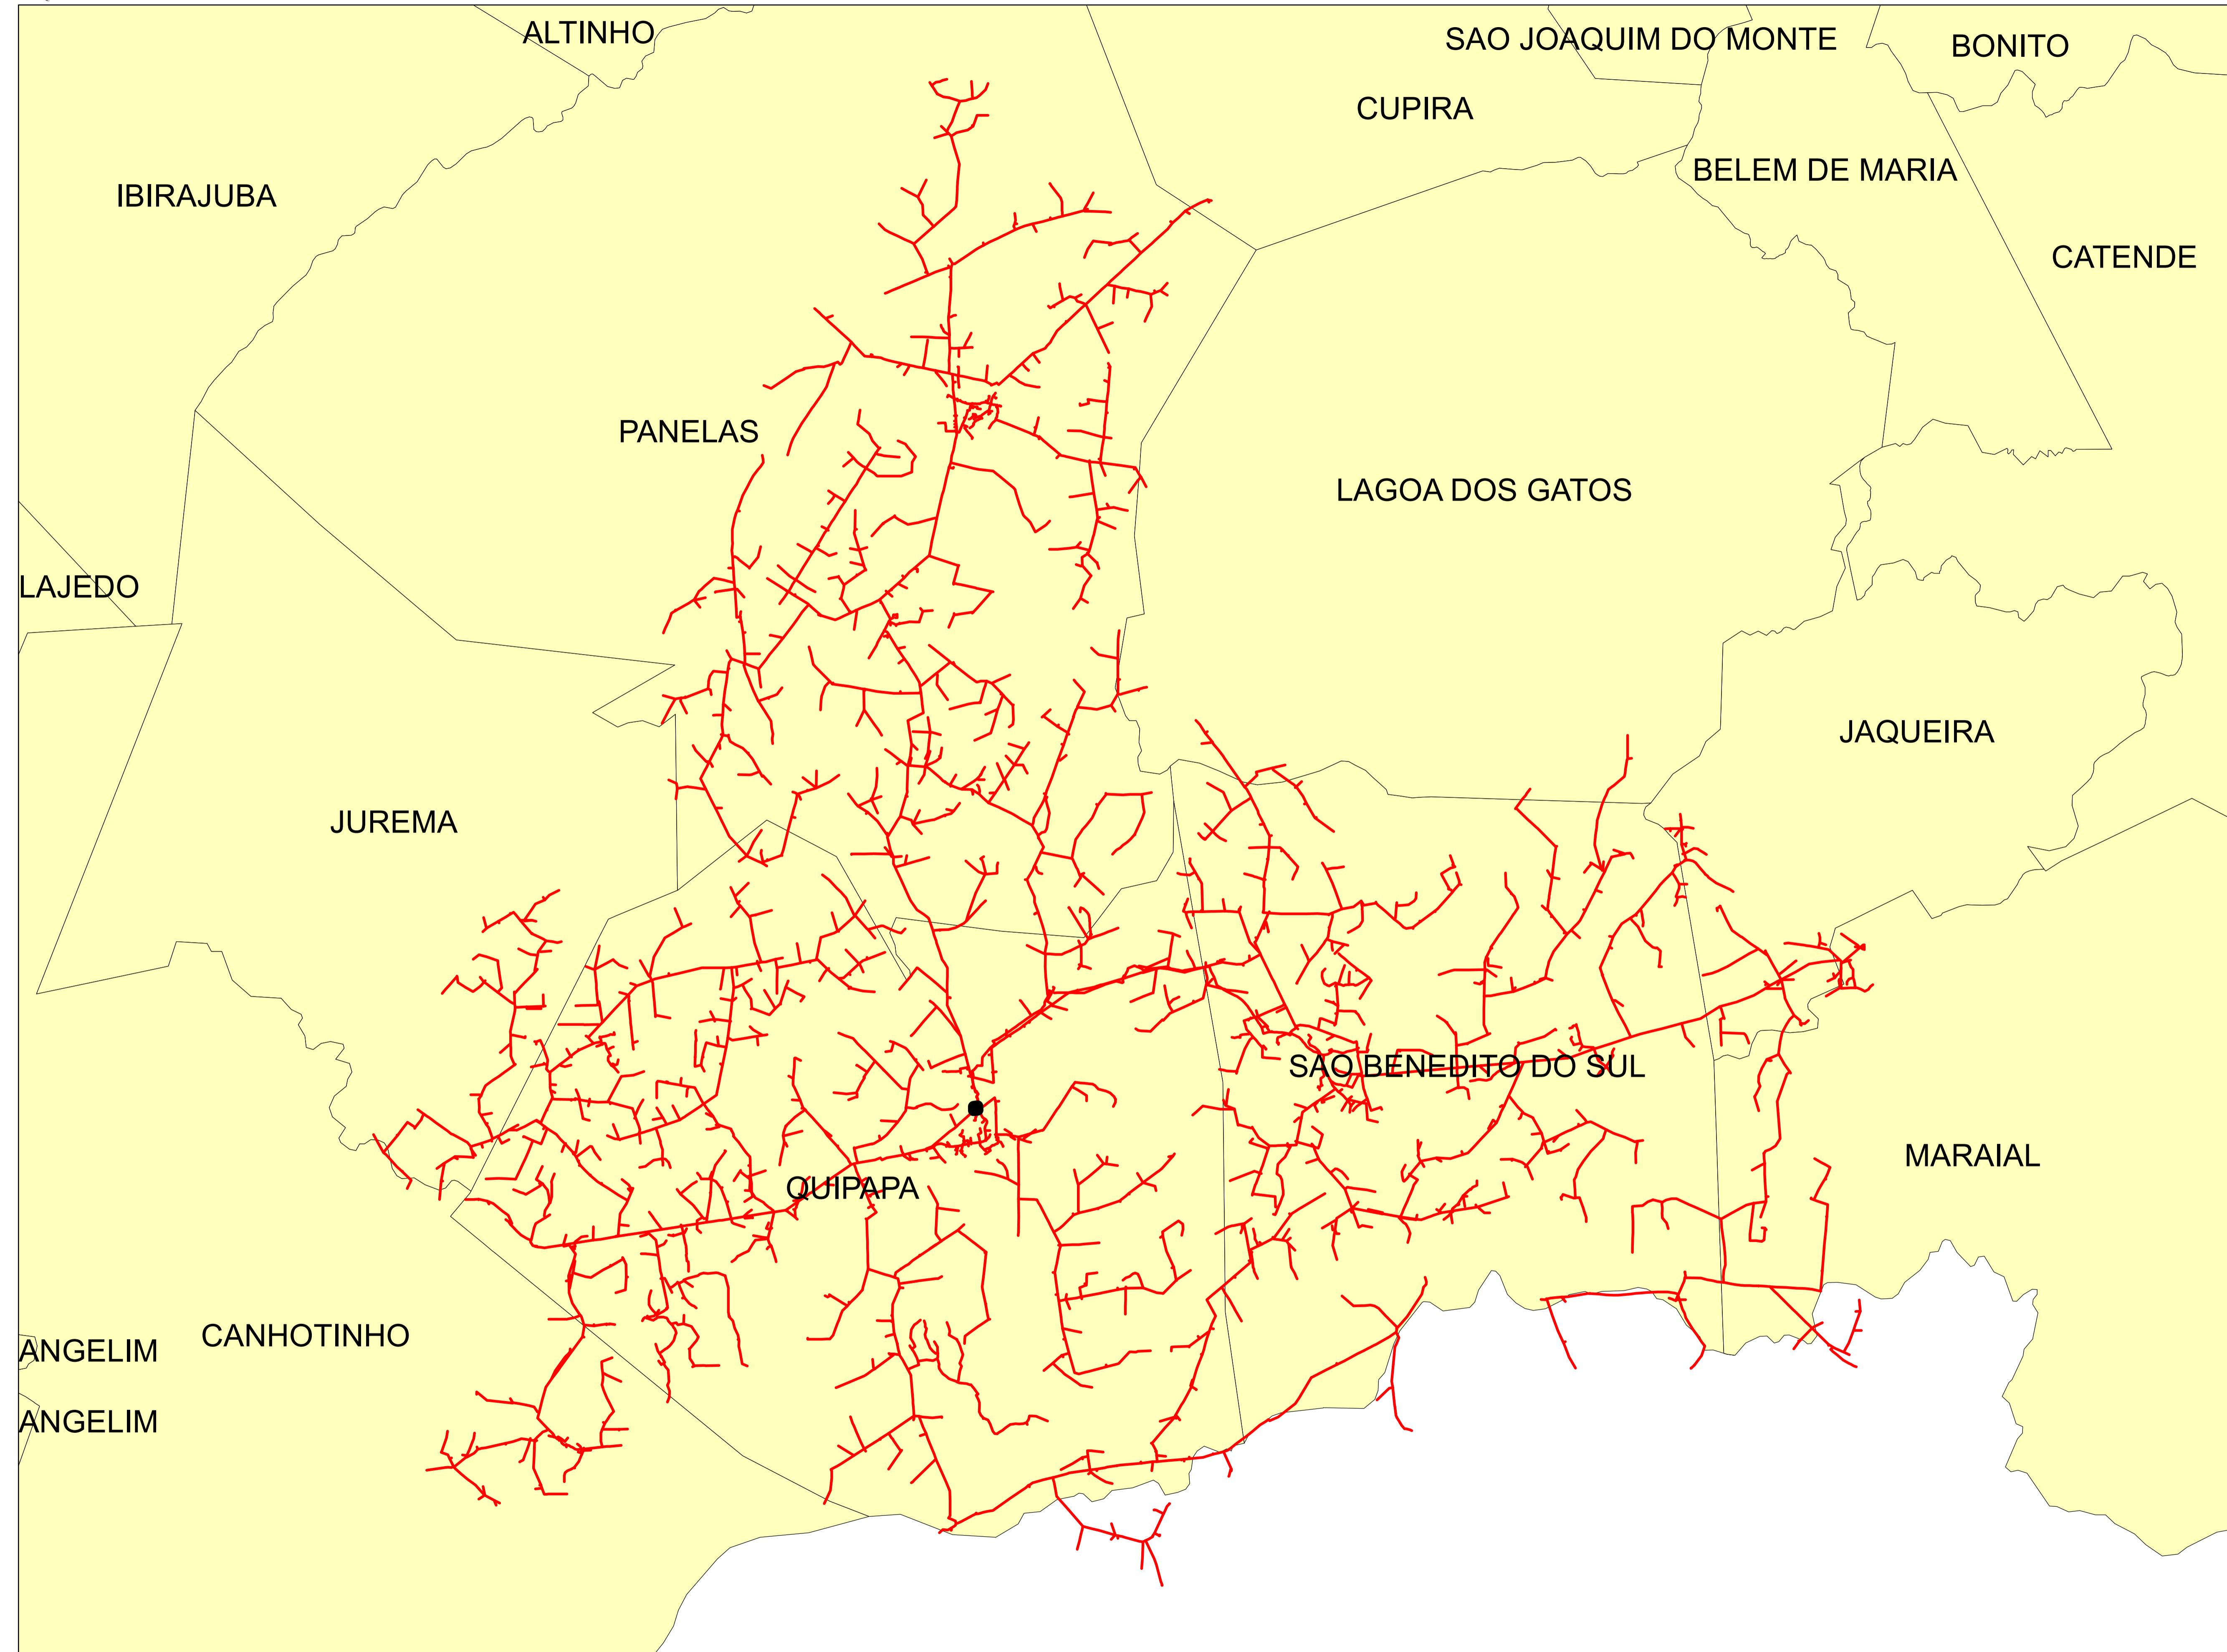

0 0,75 1,5 3 4,5 6 Kilometers

Descrição:	
CONJUNTO:	
Elaborado por:	
Setor:	
Data:	
RBBS	RBBS
28/07/2022	Fonte dos dados:
GSE	Escala:
	1:77.290

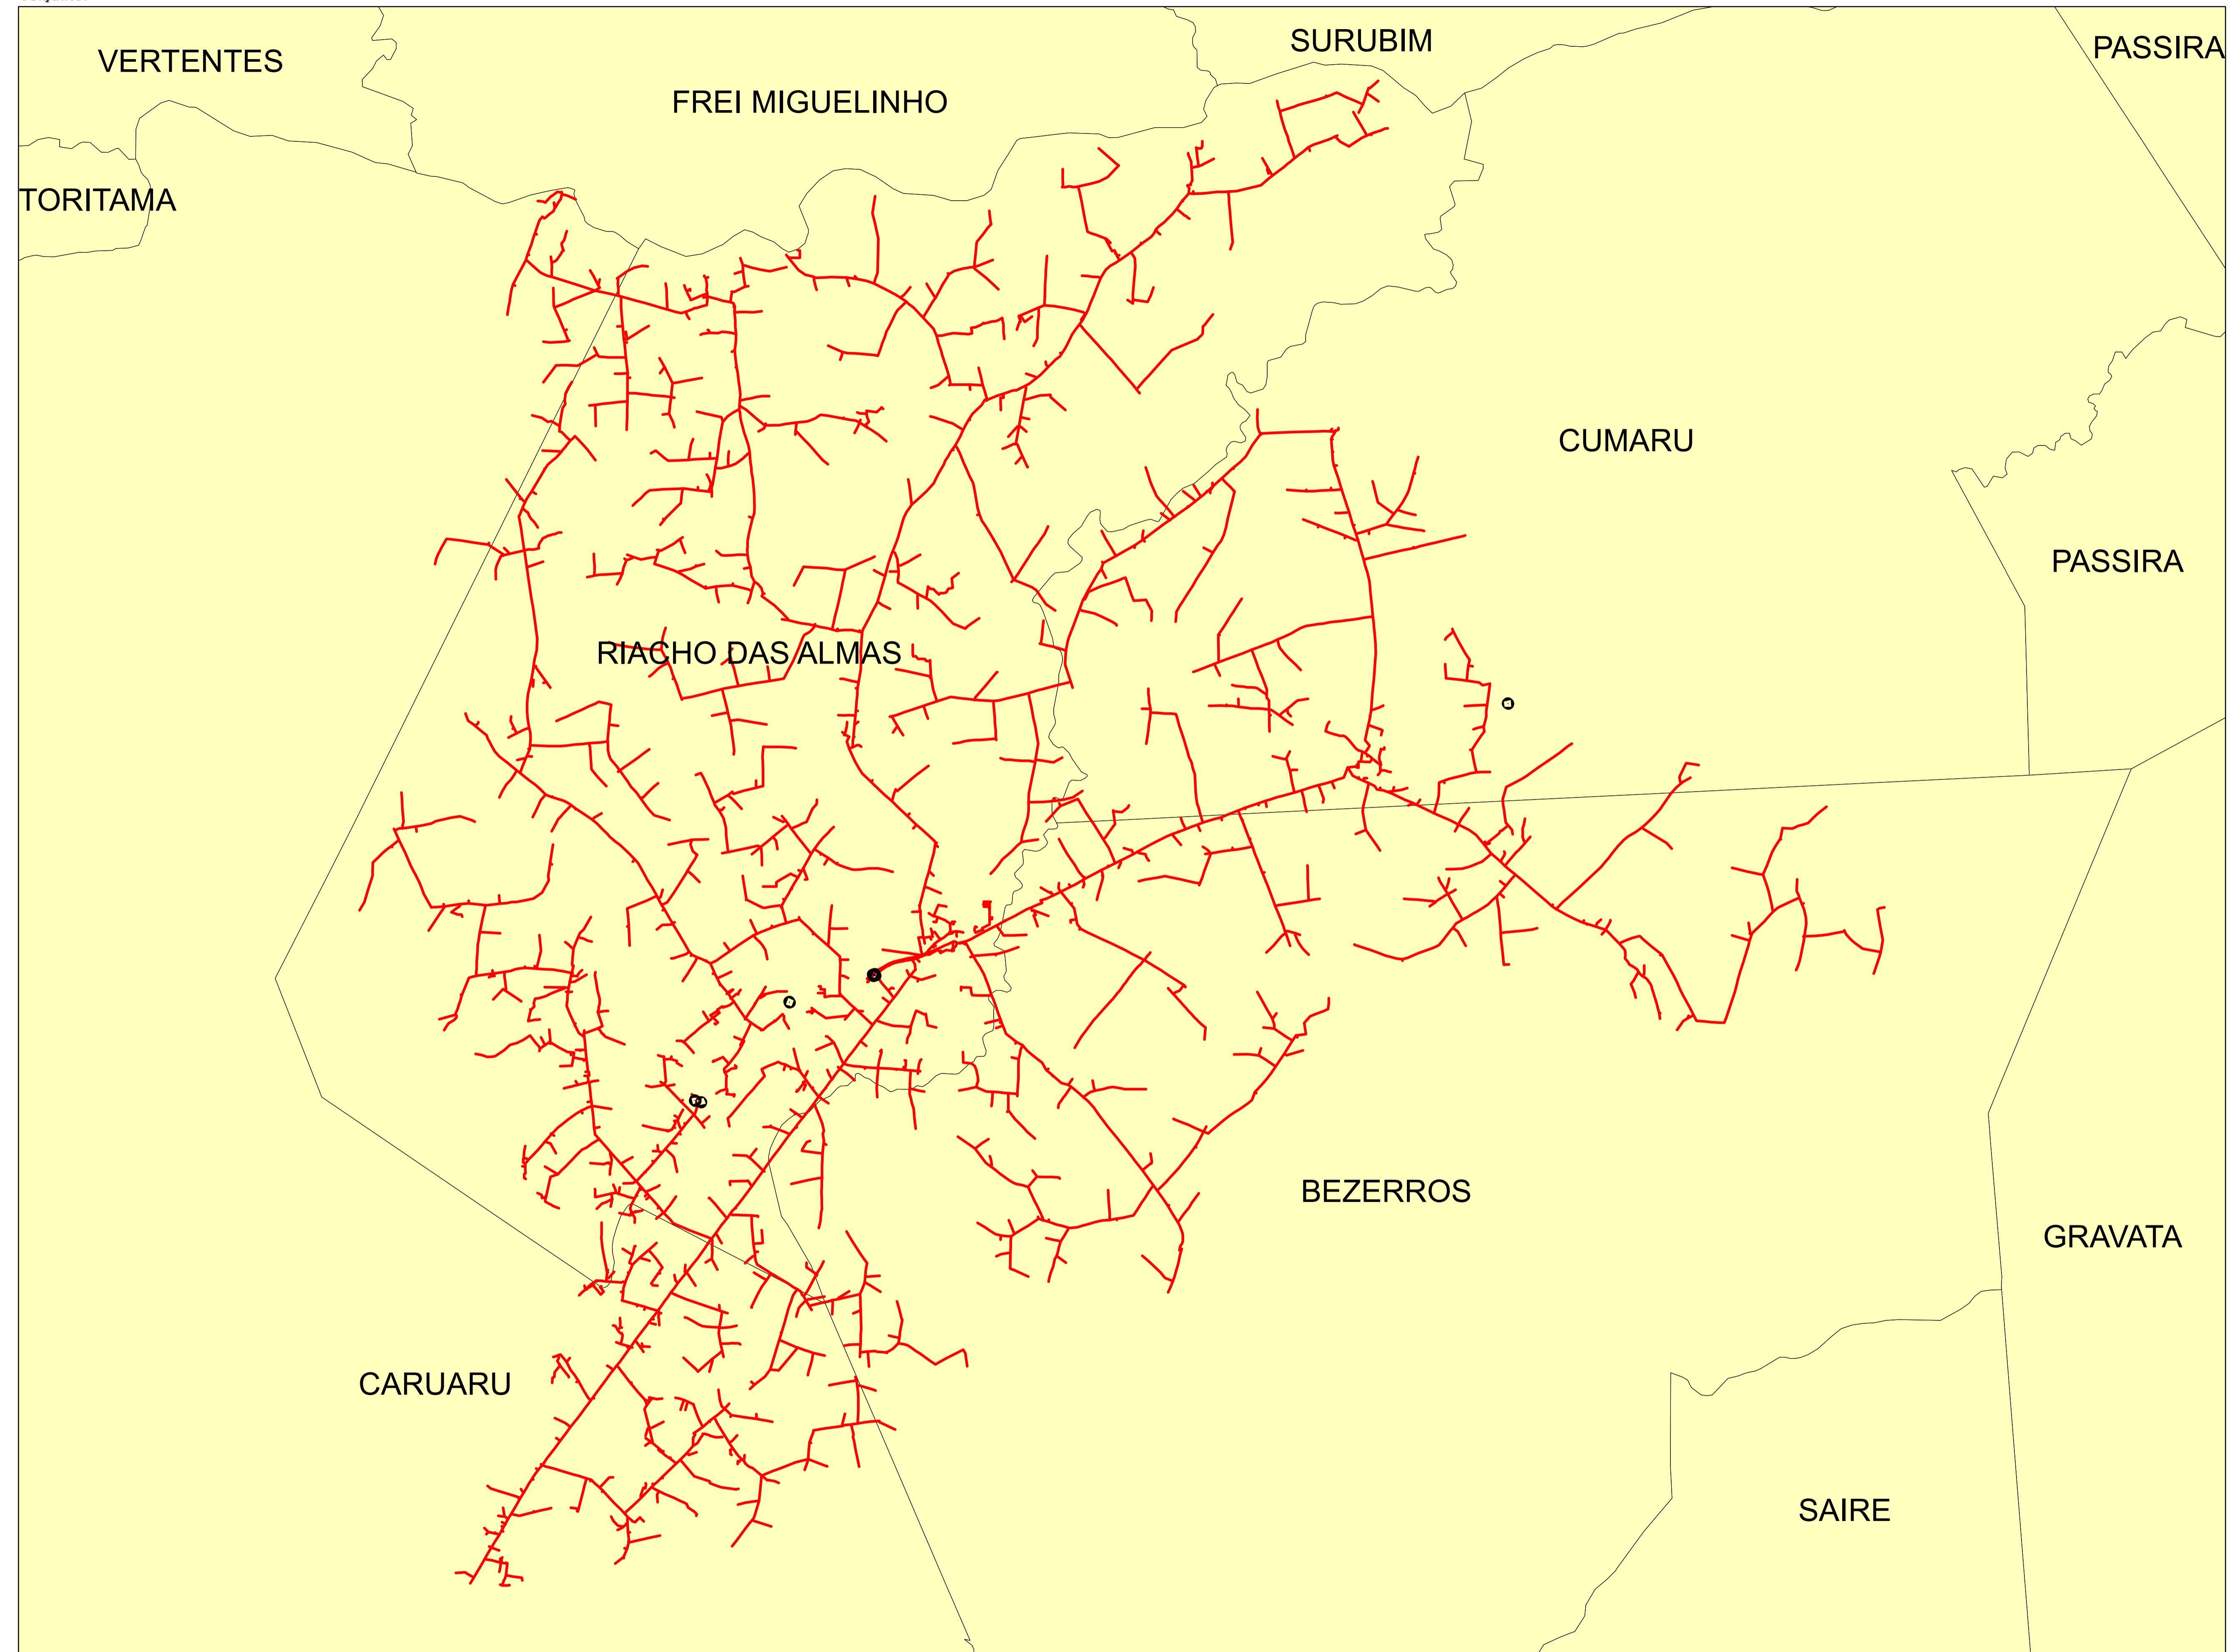


Legendas

- SUBESTAÇÃO
- ALIMENTADOR
- MUNICÍPIO

0 0,5 1 2 3 4 Kilometers


Descrição:	
CONJUNTO:	
Elaborado por:	
Setor:	
Data:	
RBBS	RBBS
28/07/2022	Fonte dos dados:
GSE	Escala:
	1:66.990

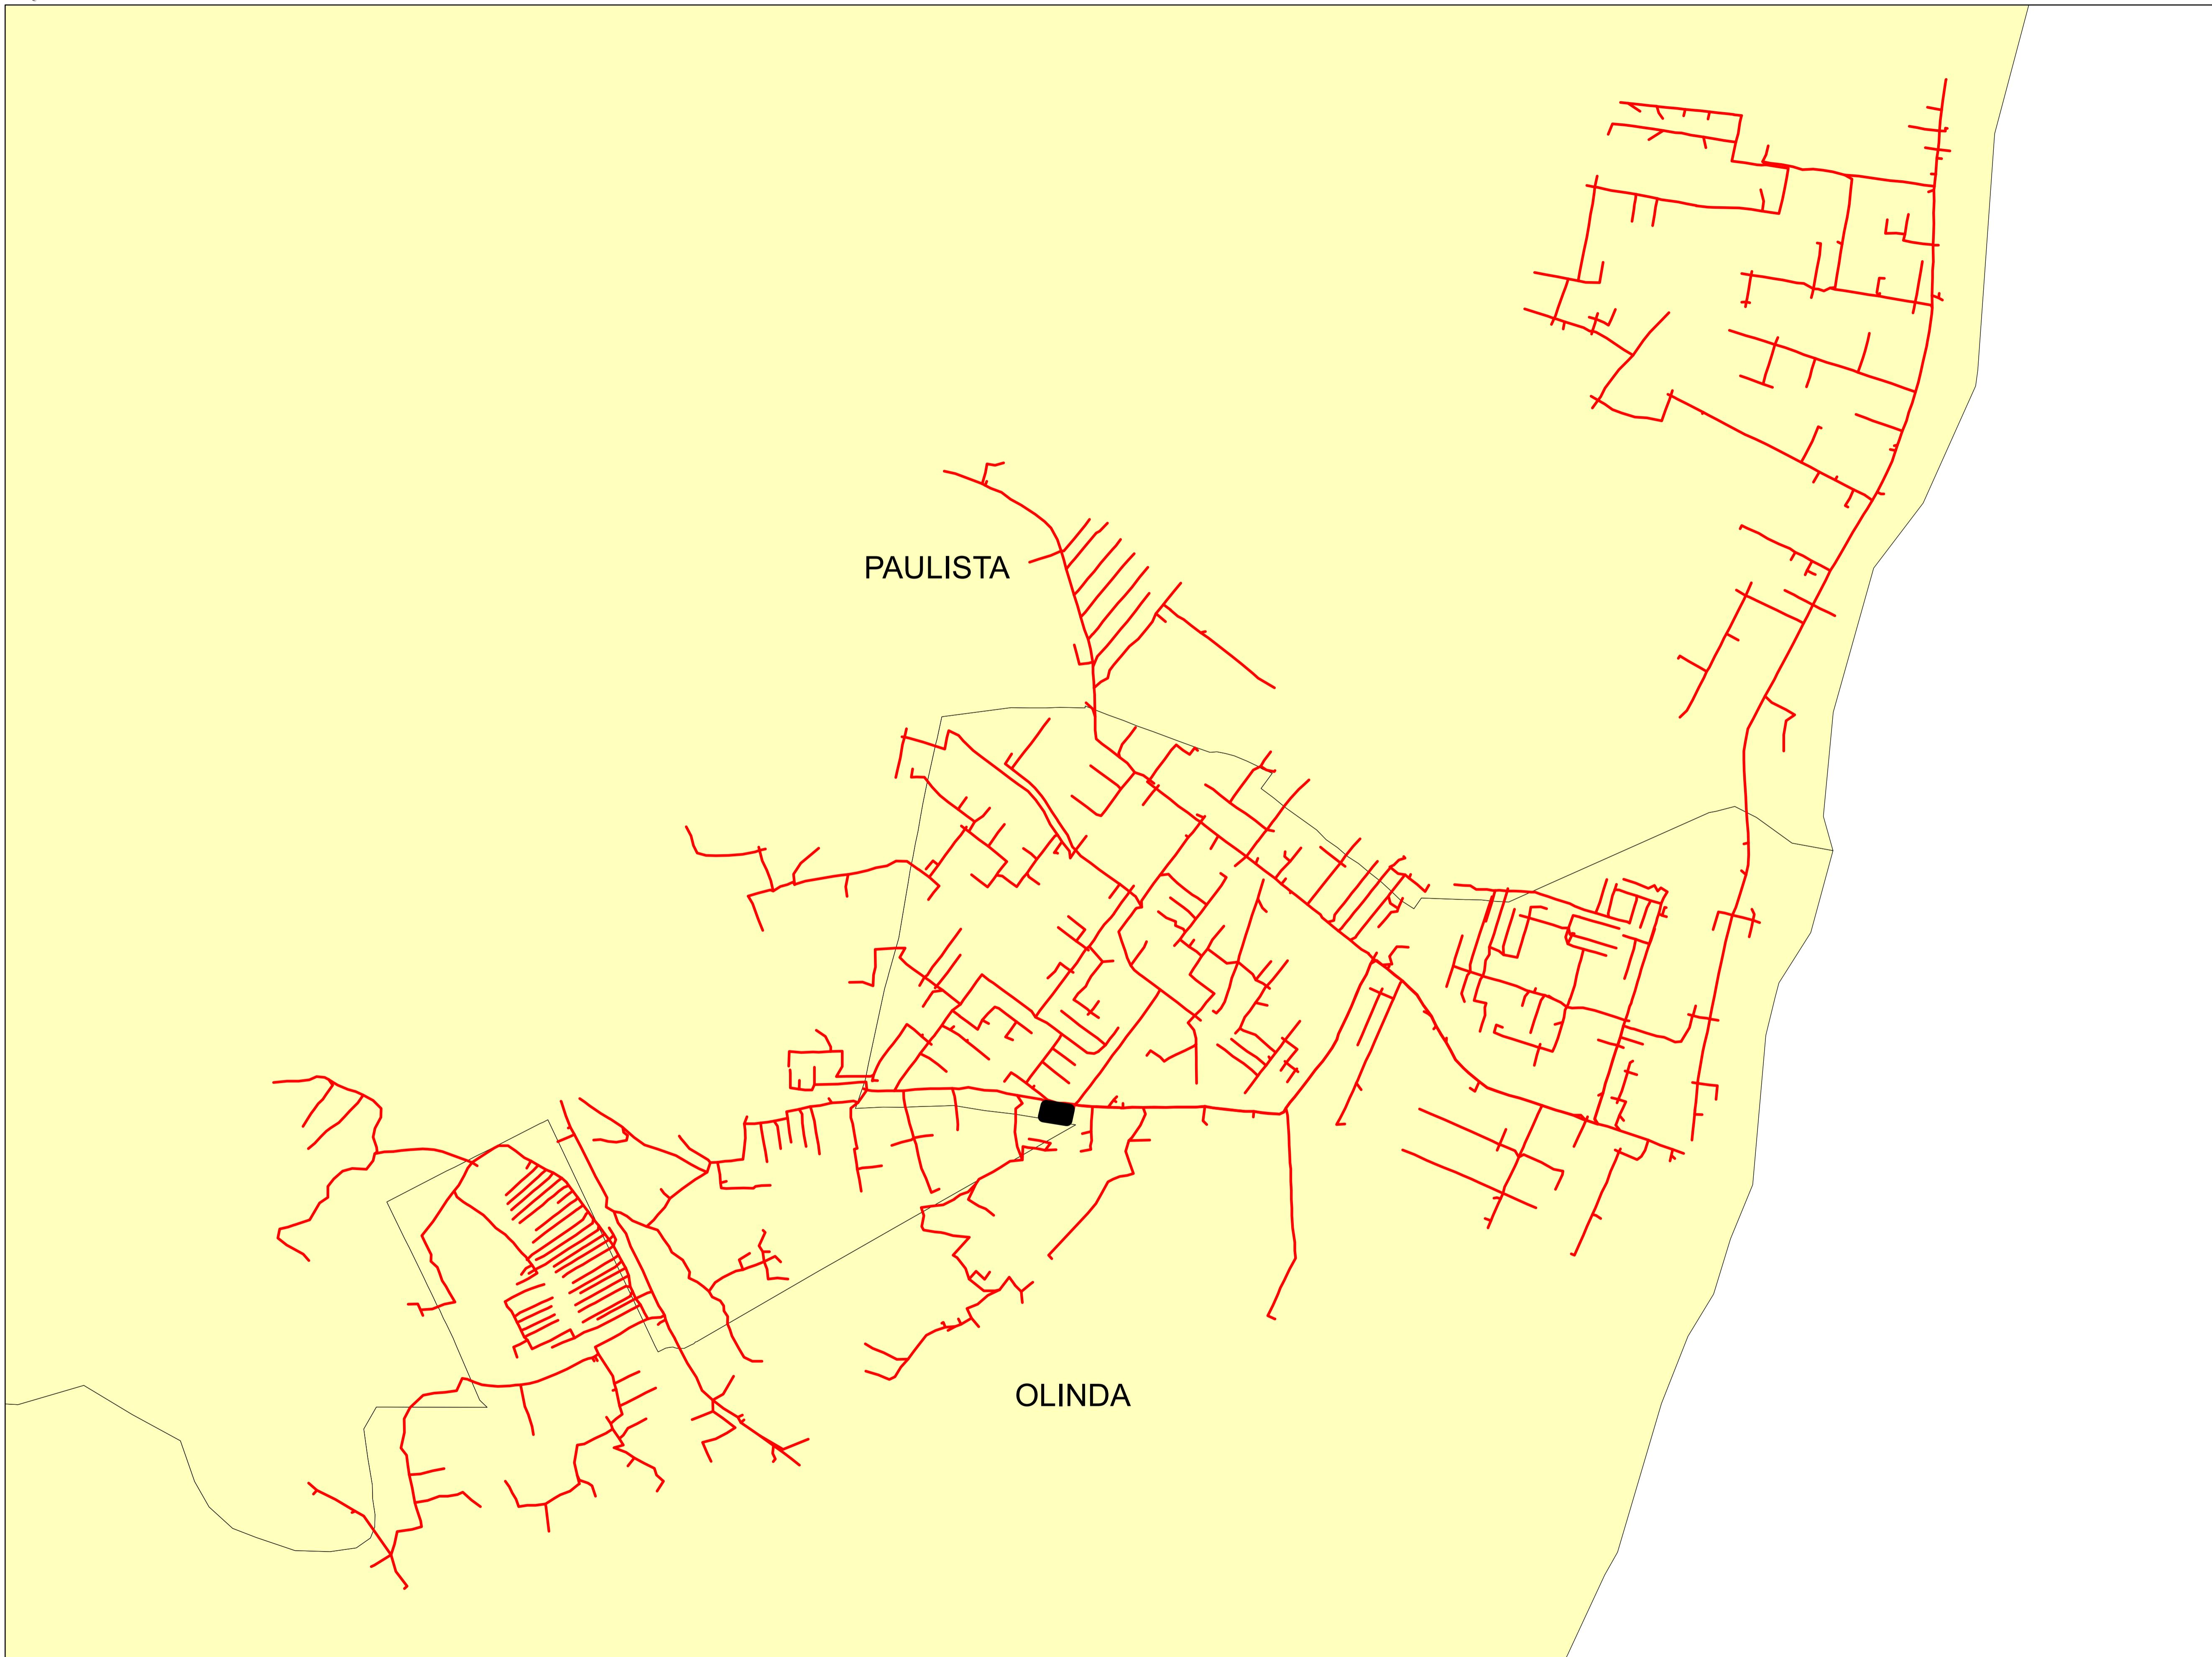

Legendas		
	SUBESTAÇÃO	
—	ALIMENTADOR	
	MUNICÍPIO	

0 0.1 0.2 0.4 0.6 0.8 Kilometers


Descrição:	
CONJUNTO:	
Elaborado por:	
RBBS	RBBS
Data:	
28/07/2022	
Fonte dos dados:	
GSE	
Escala:	
1:10.870	

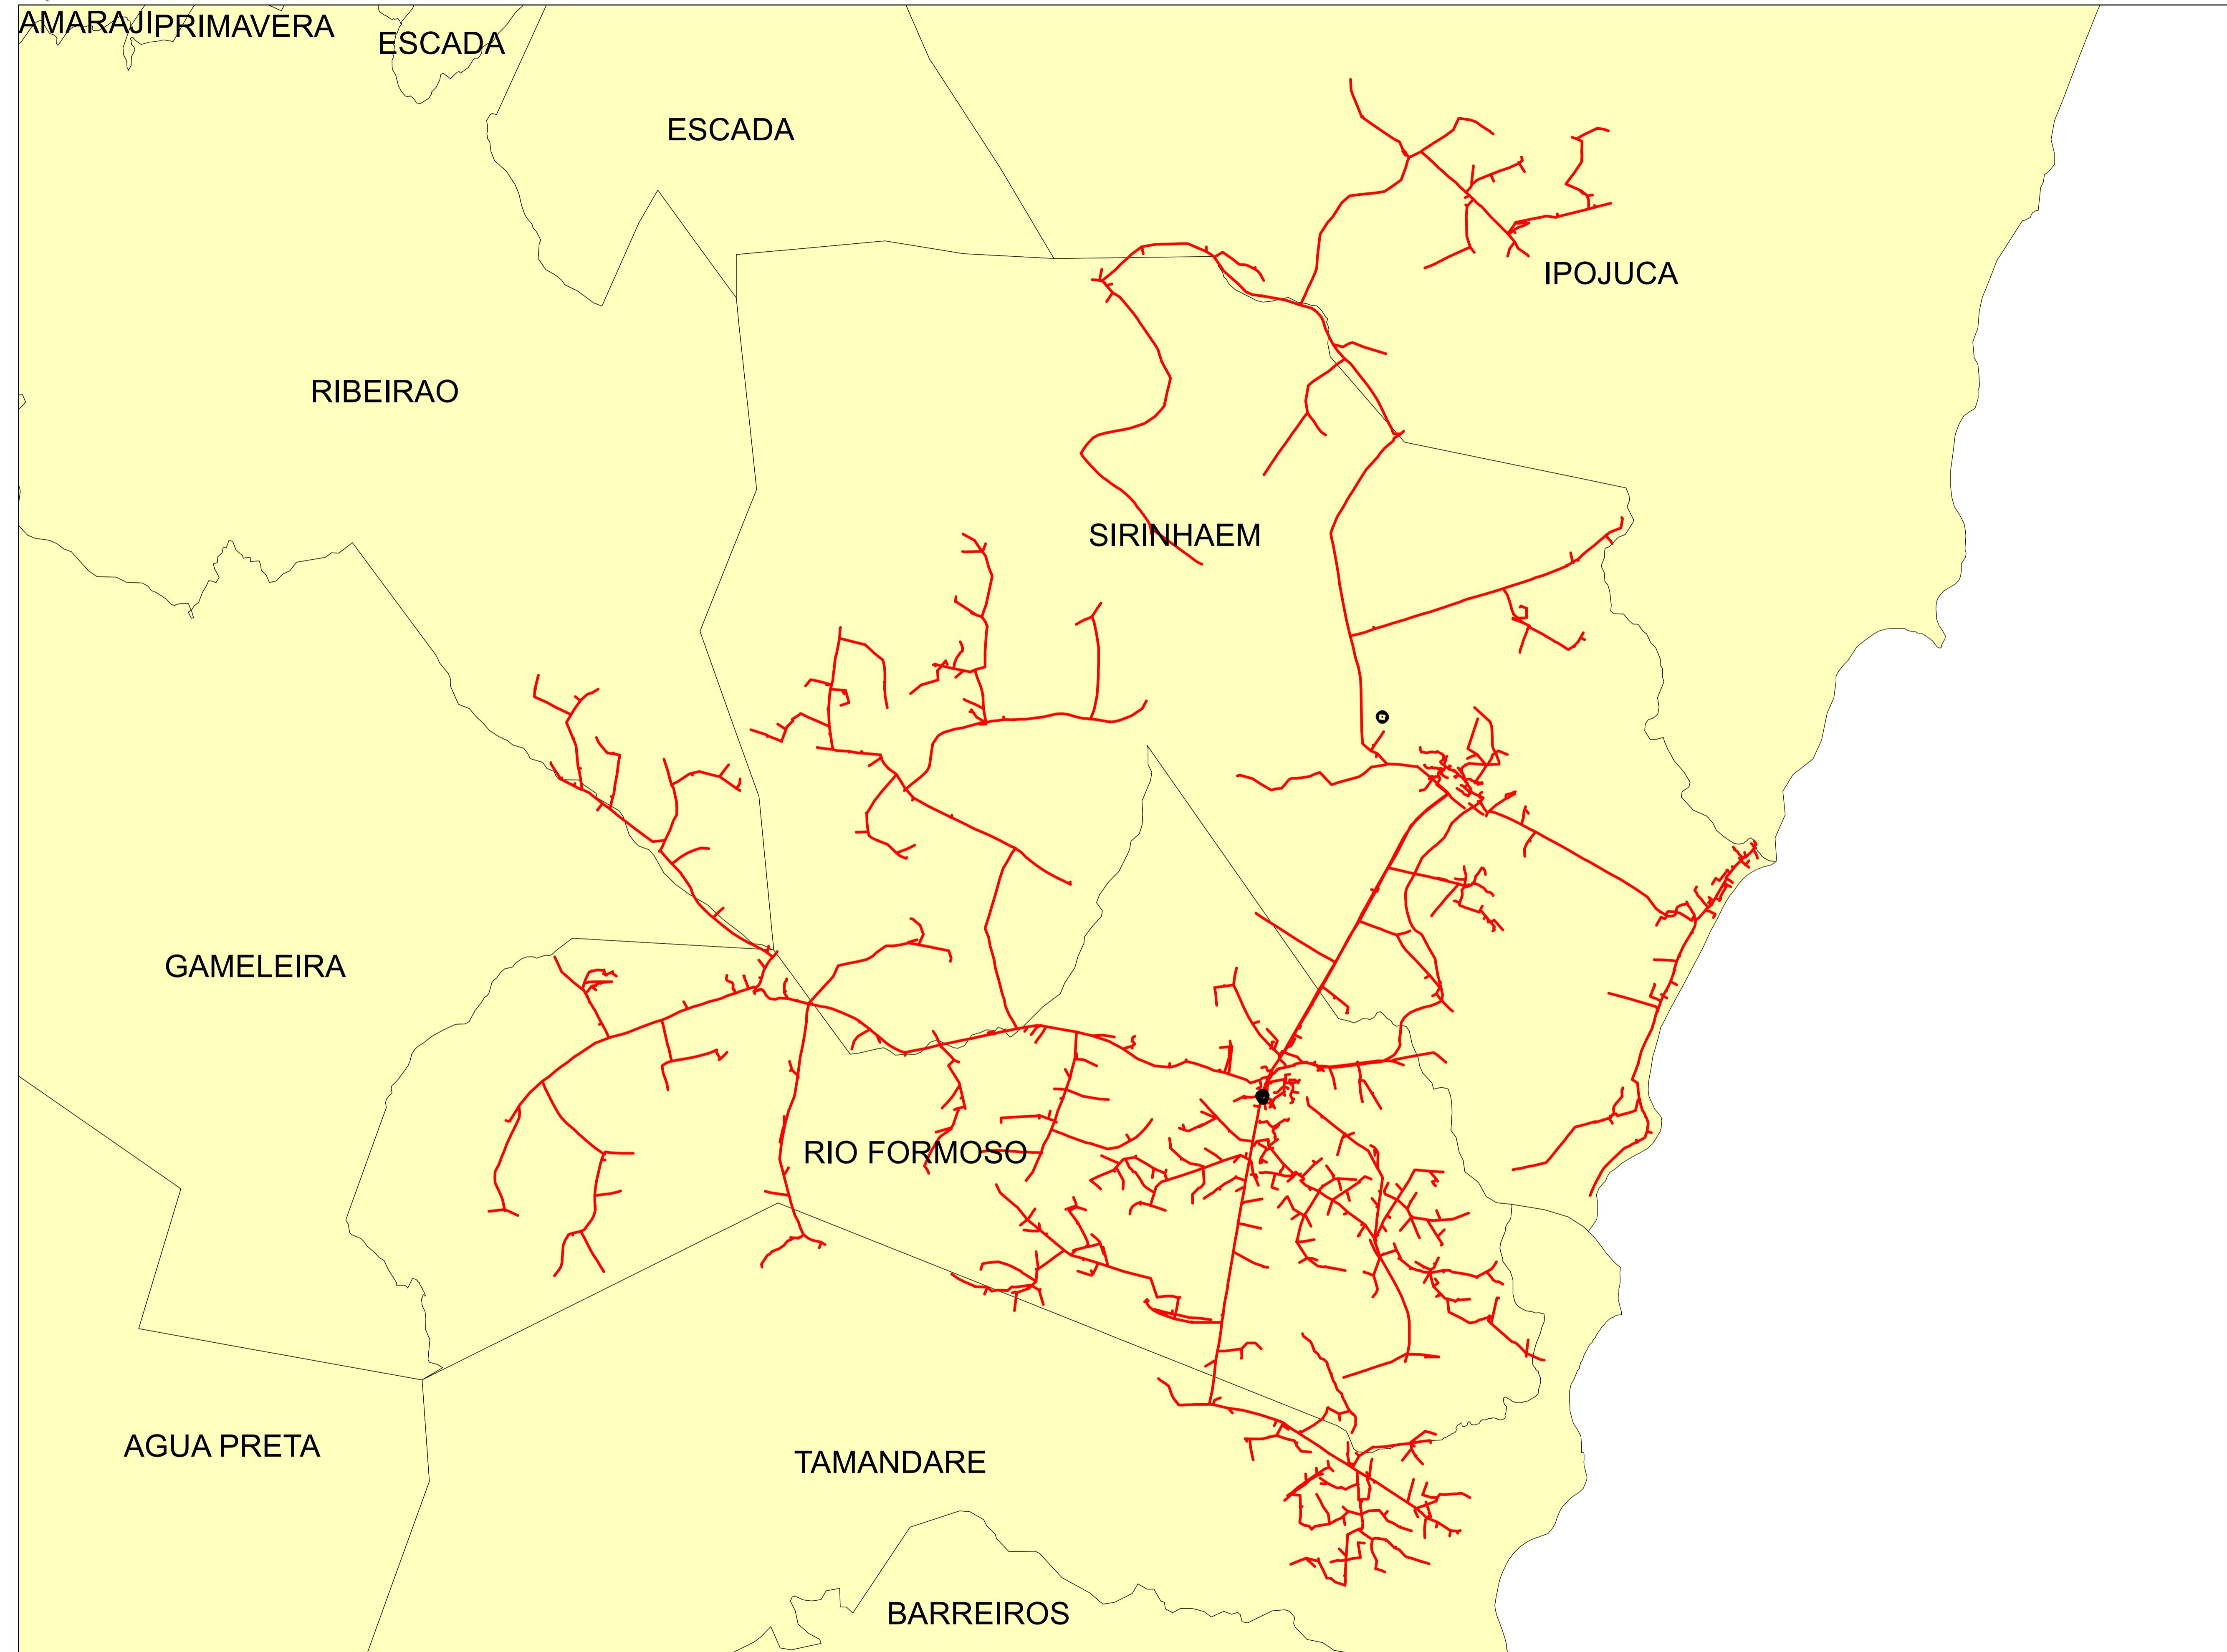

Legendas

■	SUBESTAÇÃO
—	ALIMENTADOR
■	MUNICIPIO

Descrição:	
CONJUNTO:	
Elaborado por:	
Setor:	
Data:	
RBBS	RBBS
28/07/2022	Fonte dos dados:
GSE	Escala:
	1:76.960

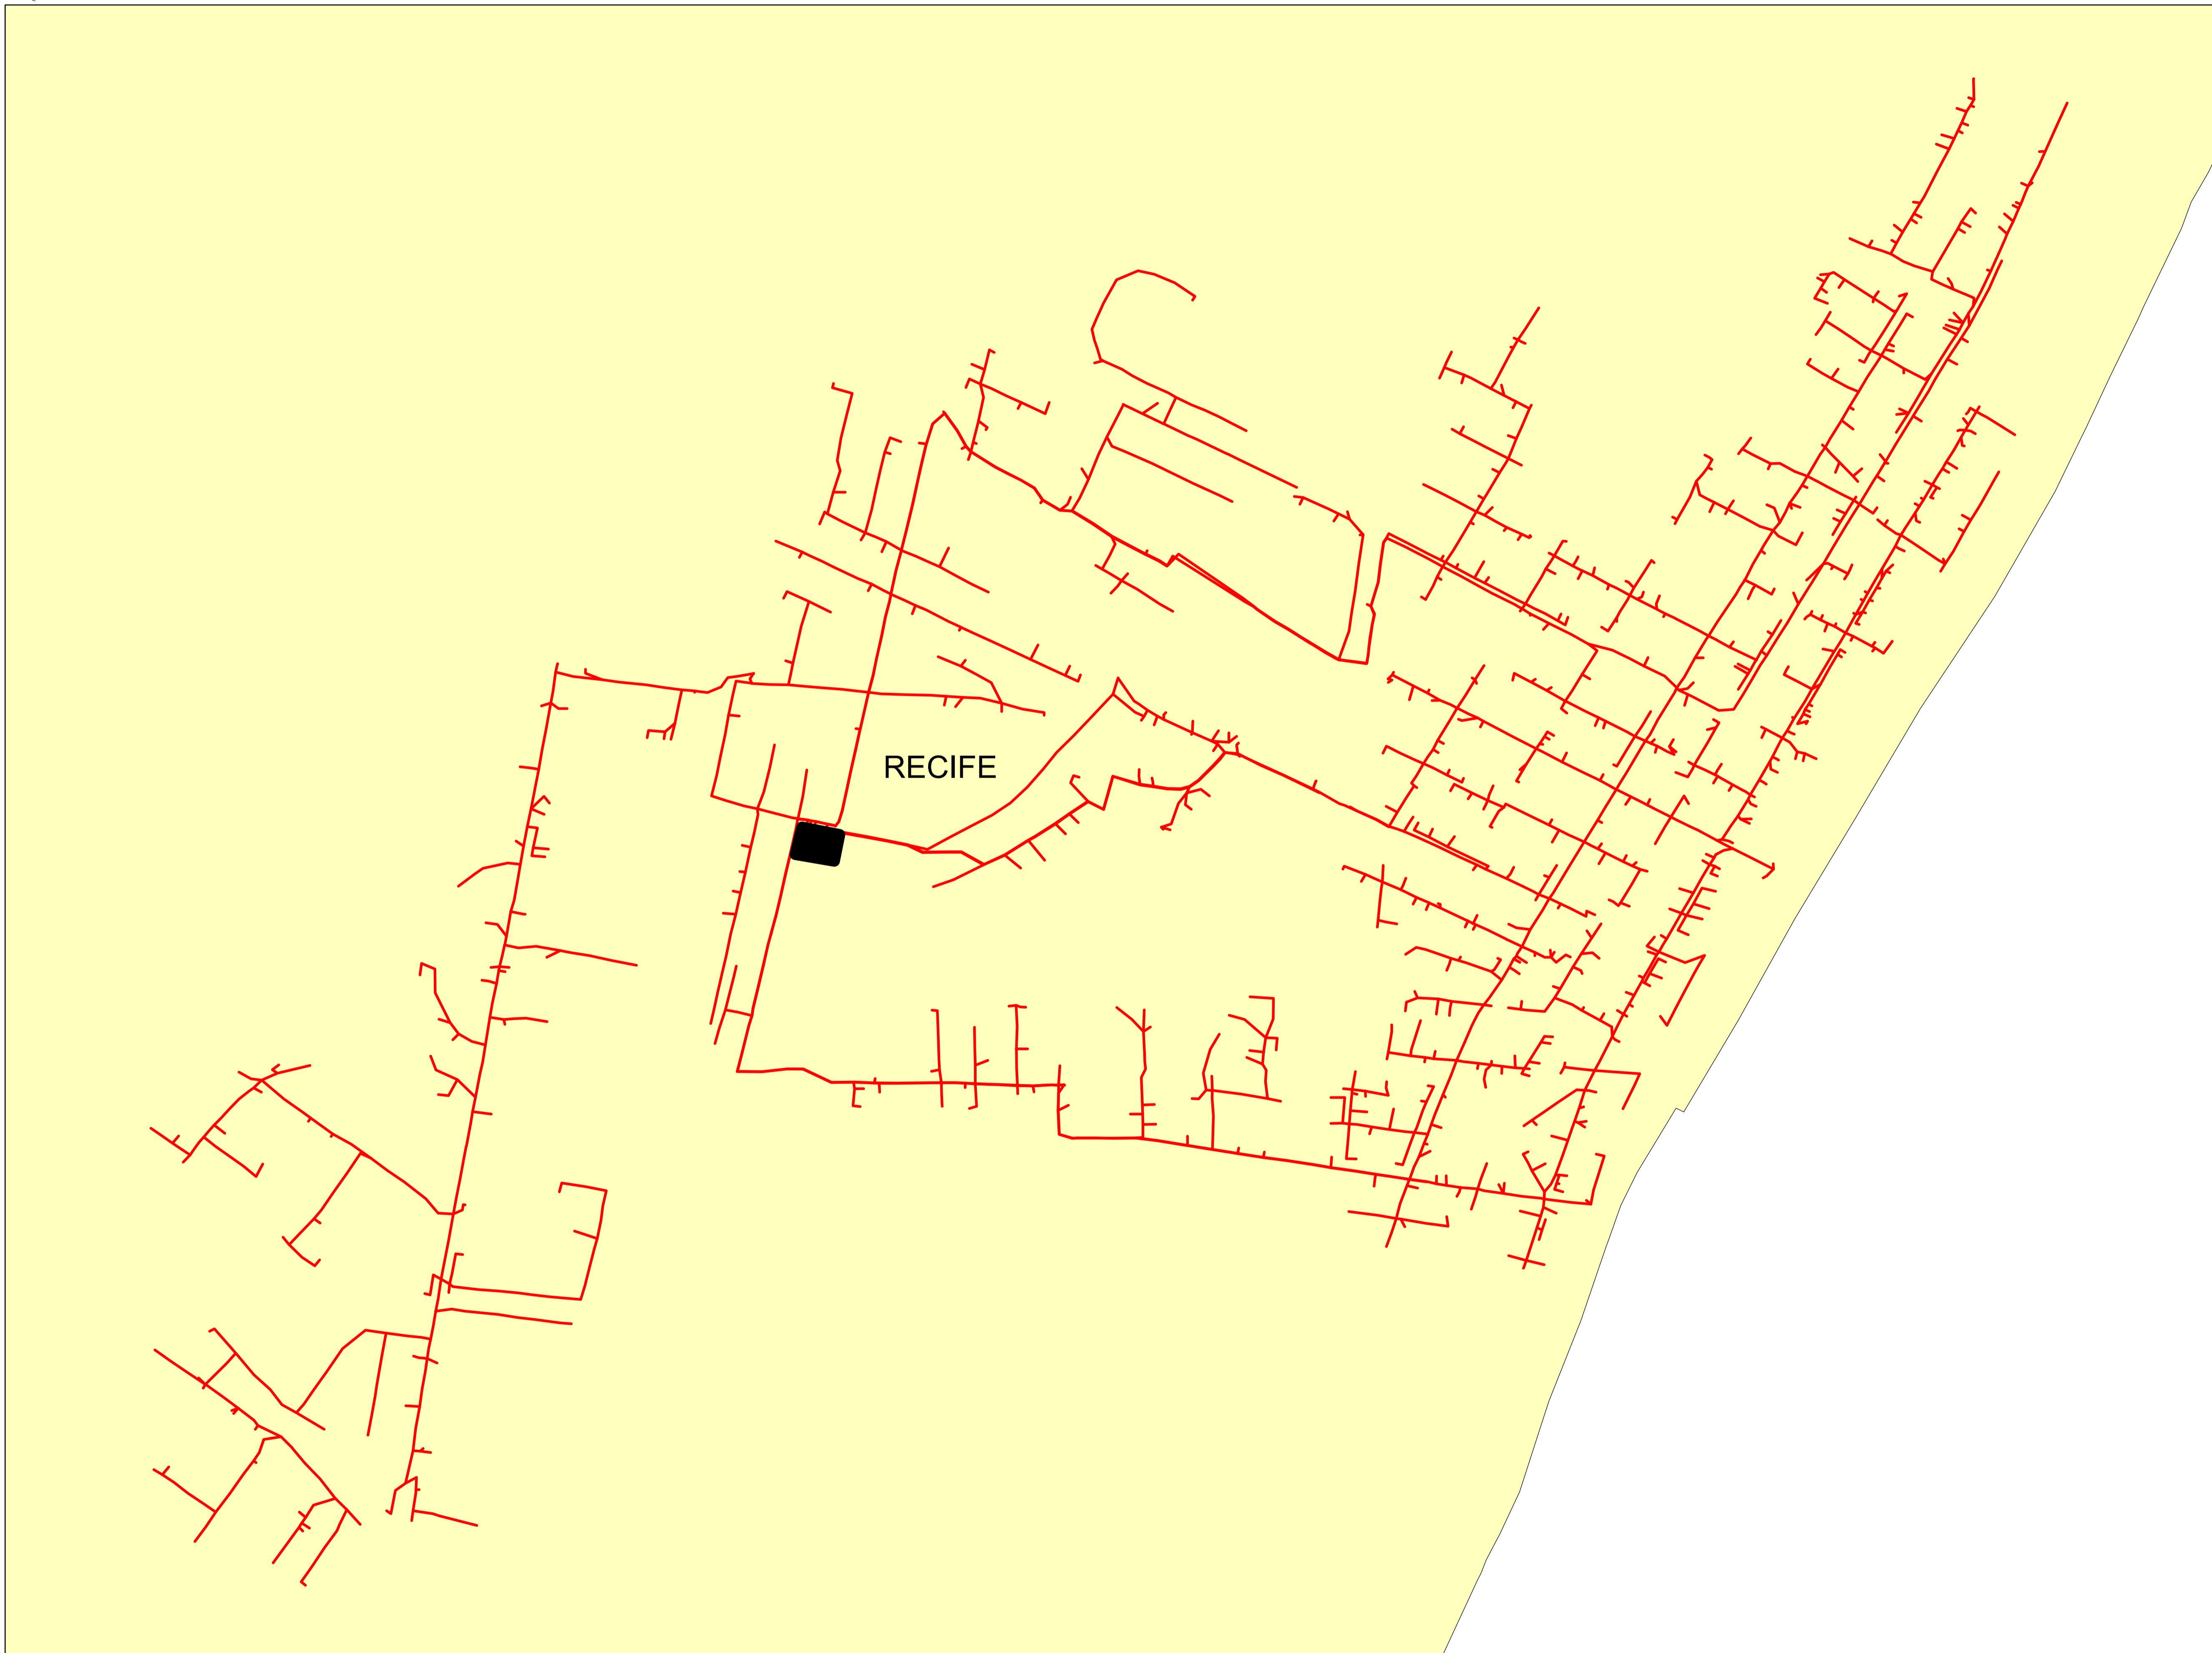


Legendas

■	SUBESTAÇÃO
—	ALIMENTADOR
■	MUNICÍPIO

0 0,05 0,1 0,2 0,3 0,4 Kilometers

Descrição:	
CONJUNTO:	
Elaborado por:	
RBBS	RBBS
Data:	
28/07/2022	
Fonte dos dados:	
GSE	Escala:
	1:5.550

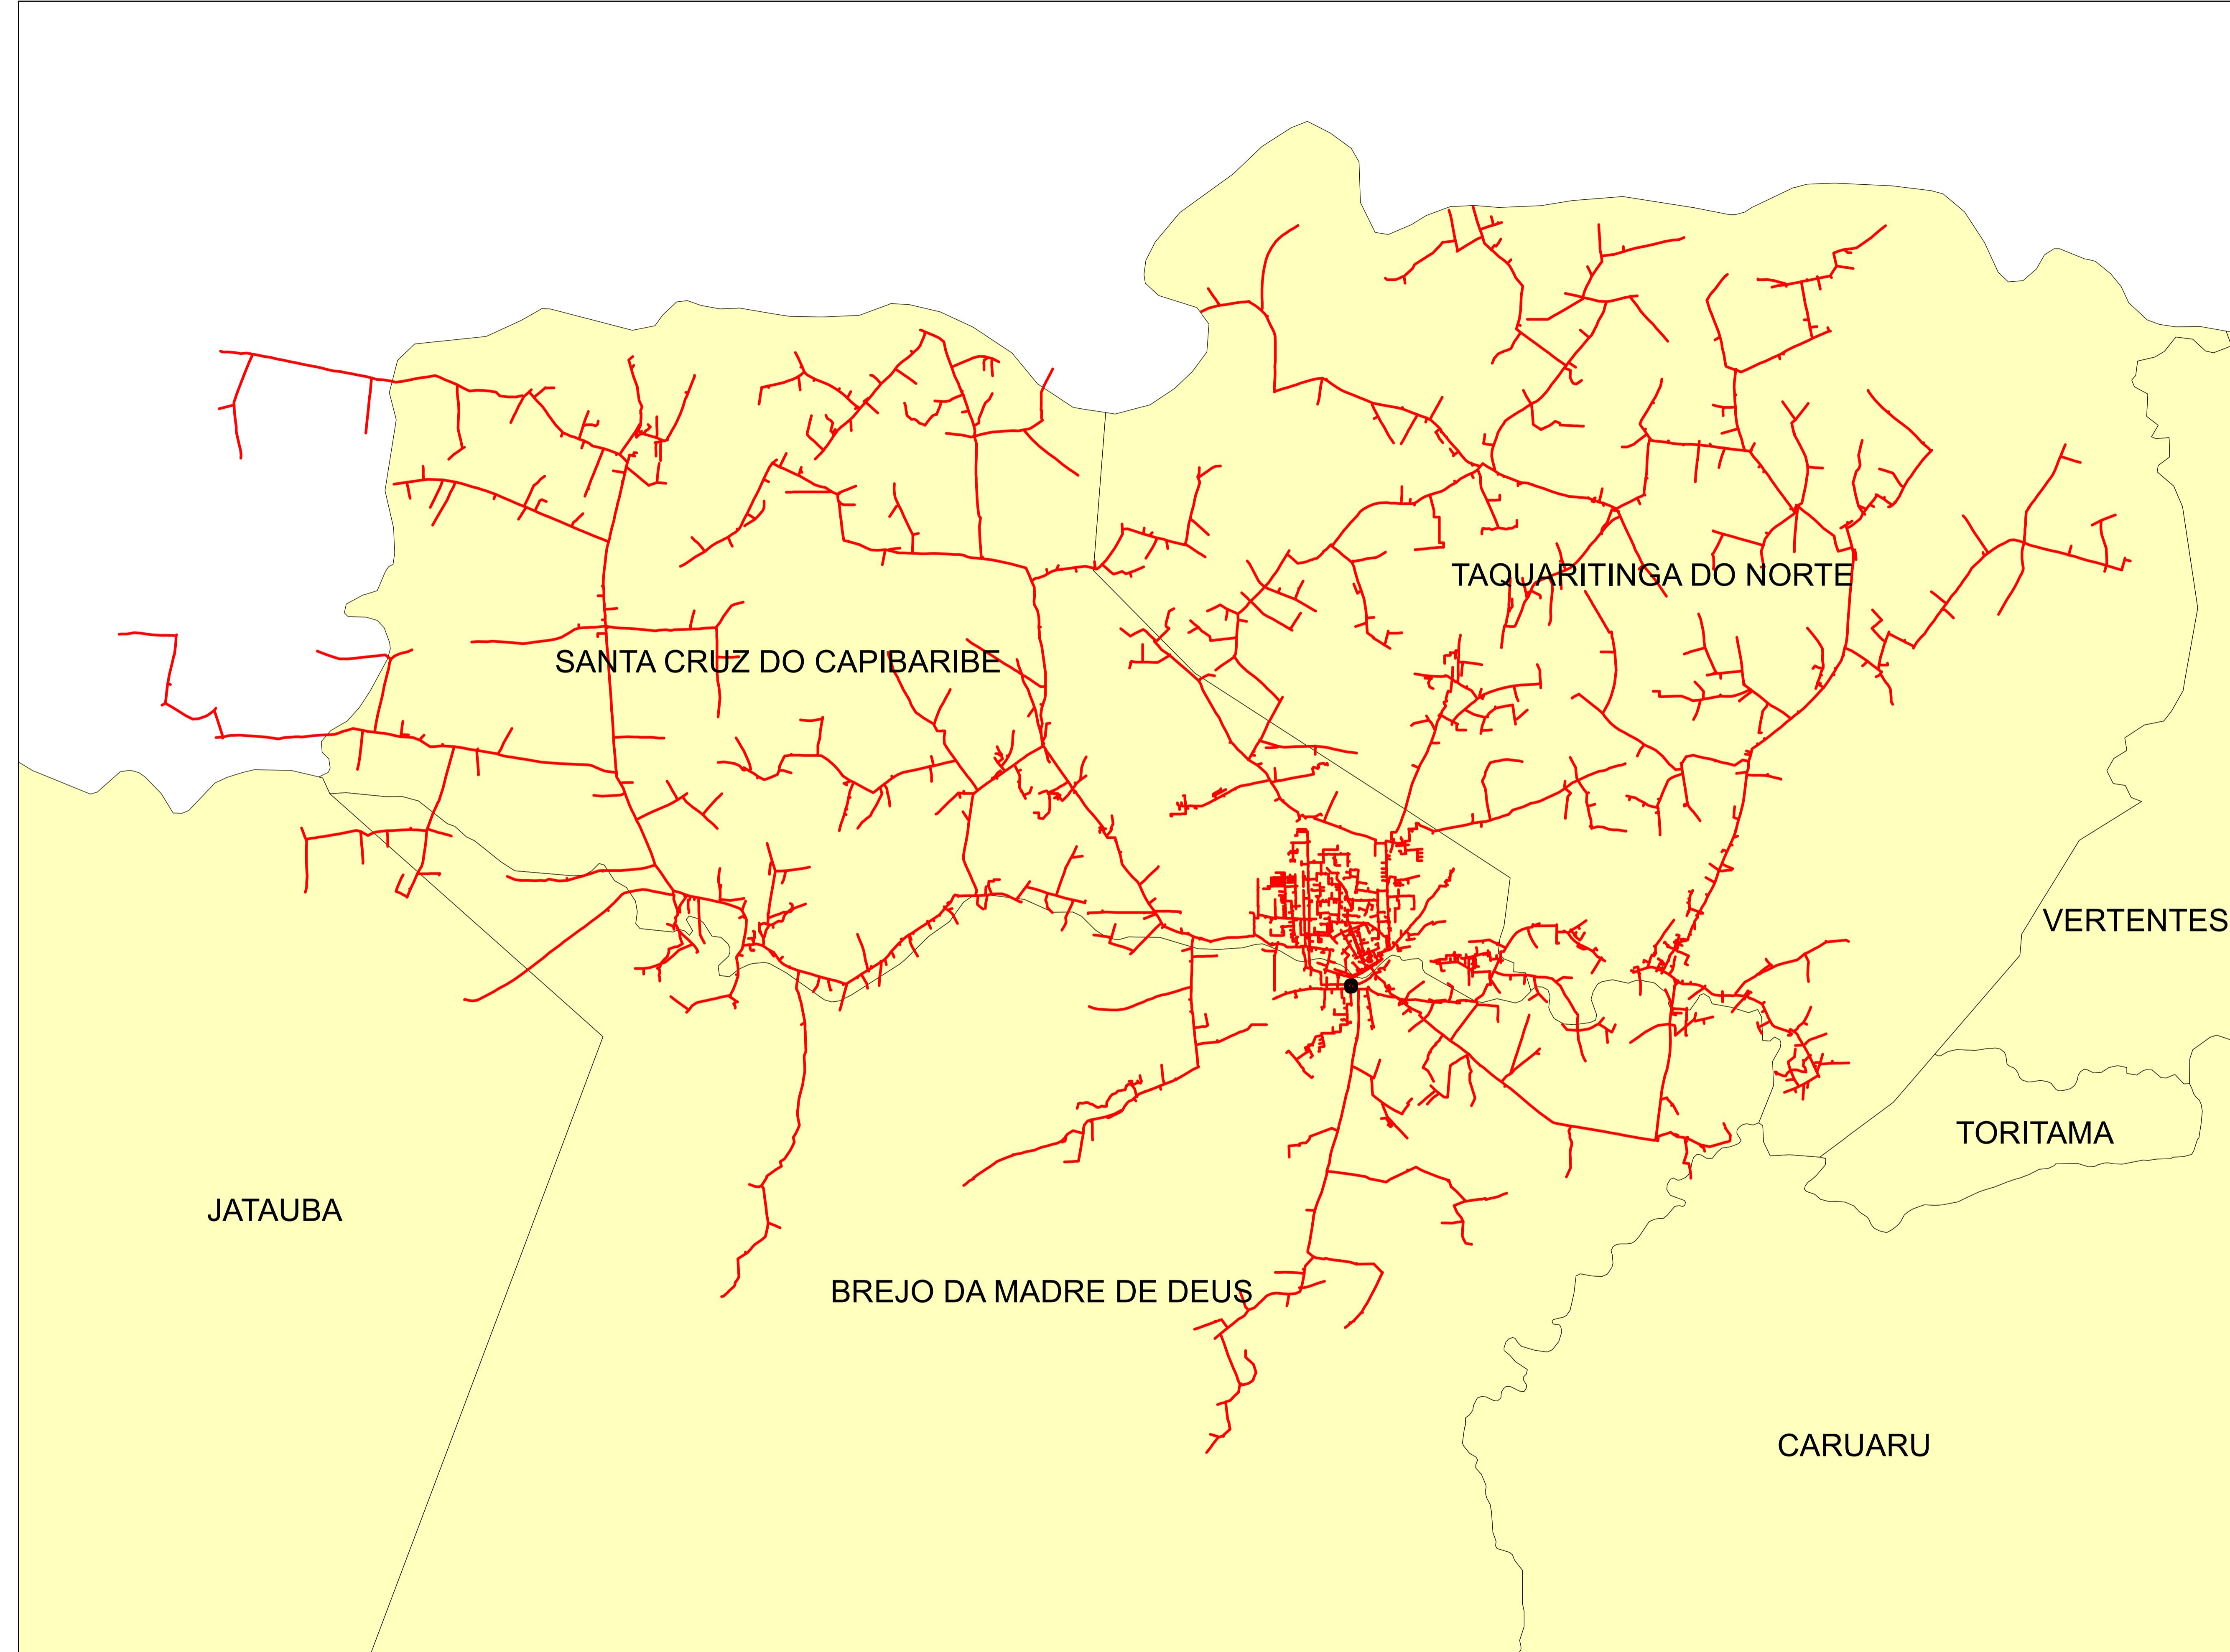

Legendas

■	SUBESTAÇÃO
—	ALIMENTADOR
■	MUNICÍPIO

0 0,75 1,5 3 4,5 6 Kilometers

Descrição:	
CONJUNTO:	
Elaborado por:	
RBBS	RBBS
Data:	
28/07/2022	Fonte dos dados:
GSE	Escala:
	1:81.610




Legendas

SUBESTAÇÃO
ALIMENTADOR
MUNICÍPIO

0 0.15 0.3 0.6 0.9 1.2 Kilometers

Descrição:	
CONJUNTO:	
Elaborado por:	
Setor:	
Data:	
RBBS	RBBS
28/07/2022	Fonte dos dados:
GSE	Escala:
	1:14.790

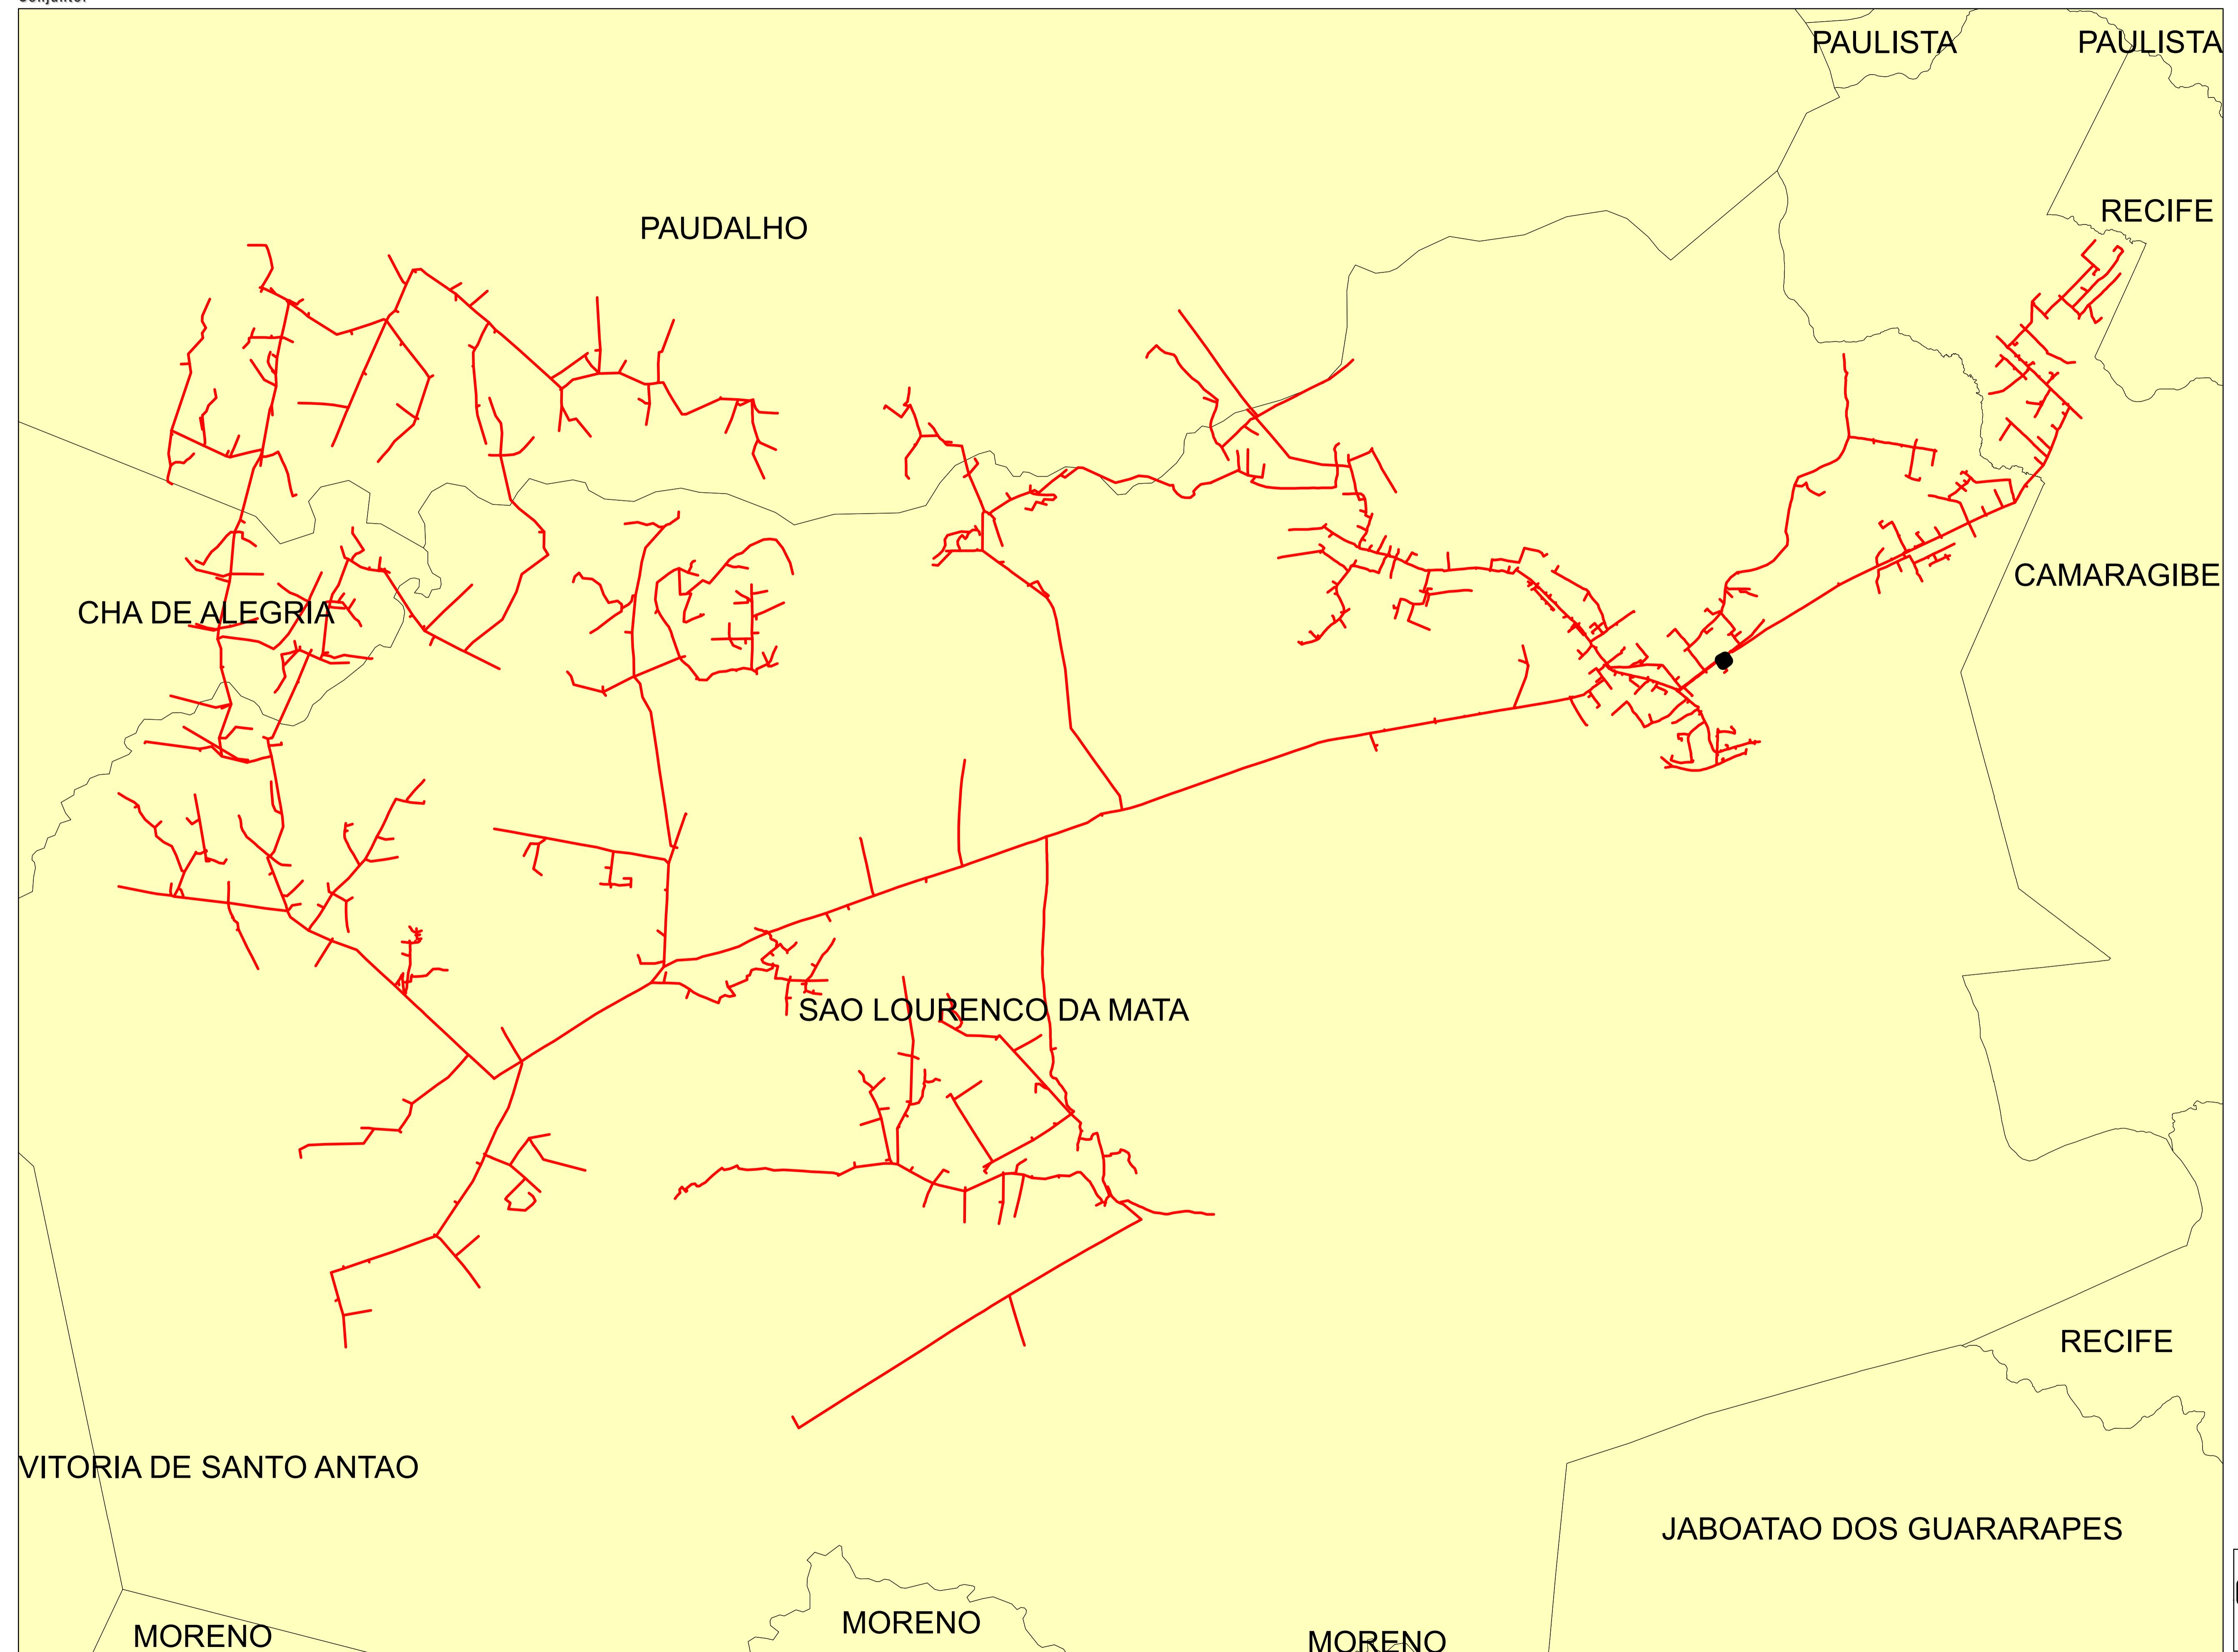

Legendas

- SUBESTAÇÃO
- ALIMENTADOR
- MUNICÍPIO

0 0,35 0,7 1,4 2,1 2,8 Kilometers

Descrição:	
CONJUNTO:	
Elaborado por:	
RBBS	RBBS
Data:	
28/07/2022	Fonte dos dados:
GSE	Escala:
	1:34.090




Legendas

	SUBESTAÇÃO
—	ALIMENTADOR
	MUNICIPIO

0 0,05 0,1 0,2 0,3 0,4 Kilometers

Descrição:	
CONJUNTO:	
Elaborado por:	
Setor:	
Data:	
RBBS	RBBS
28/07/2022	Fonte dos dados:
GSE	Escala:
	1:6.730

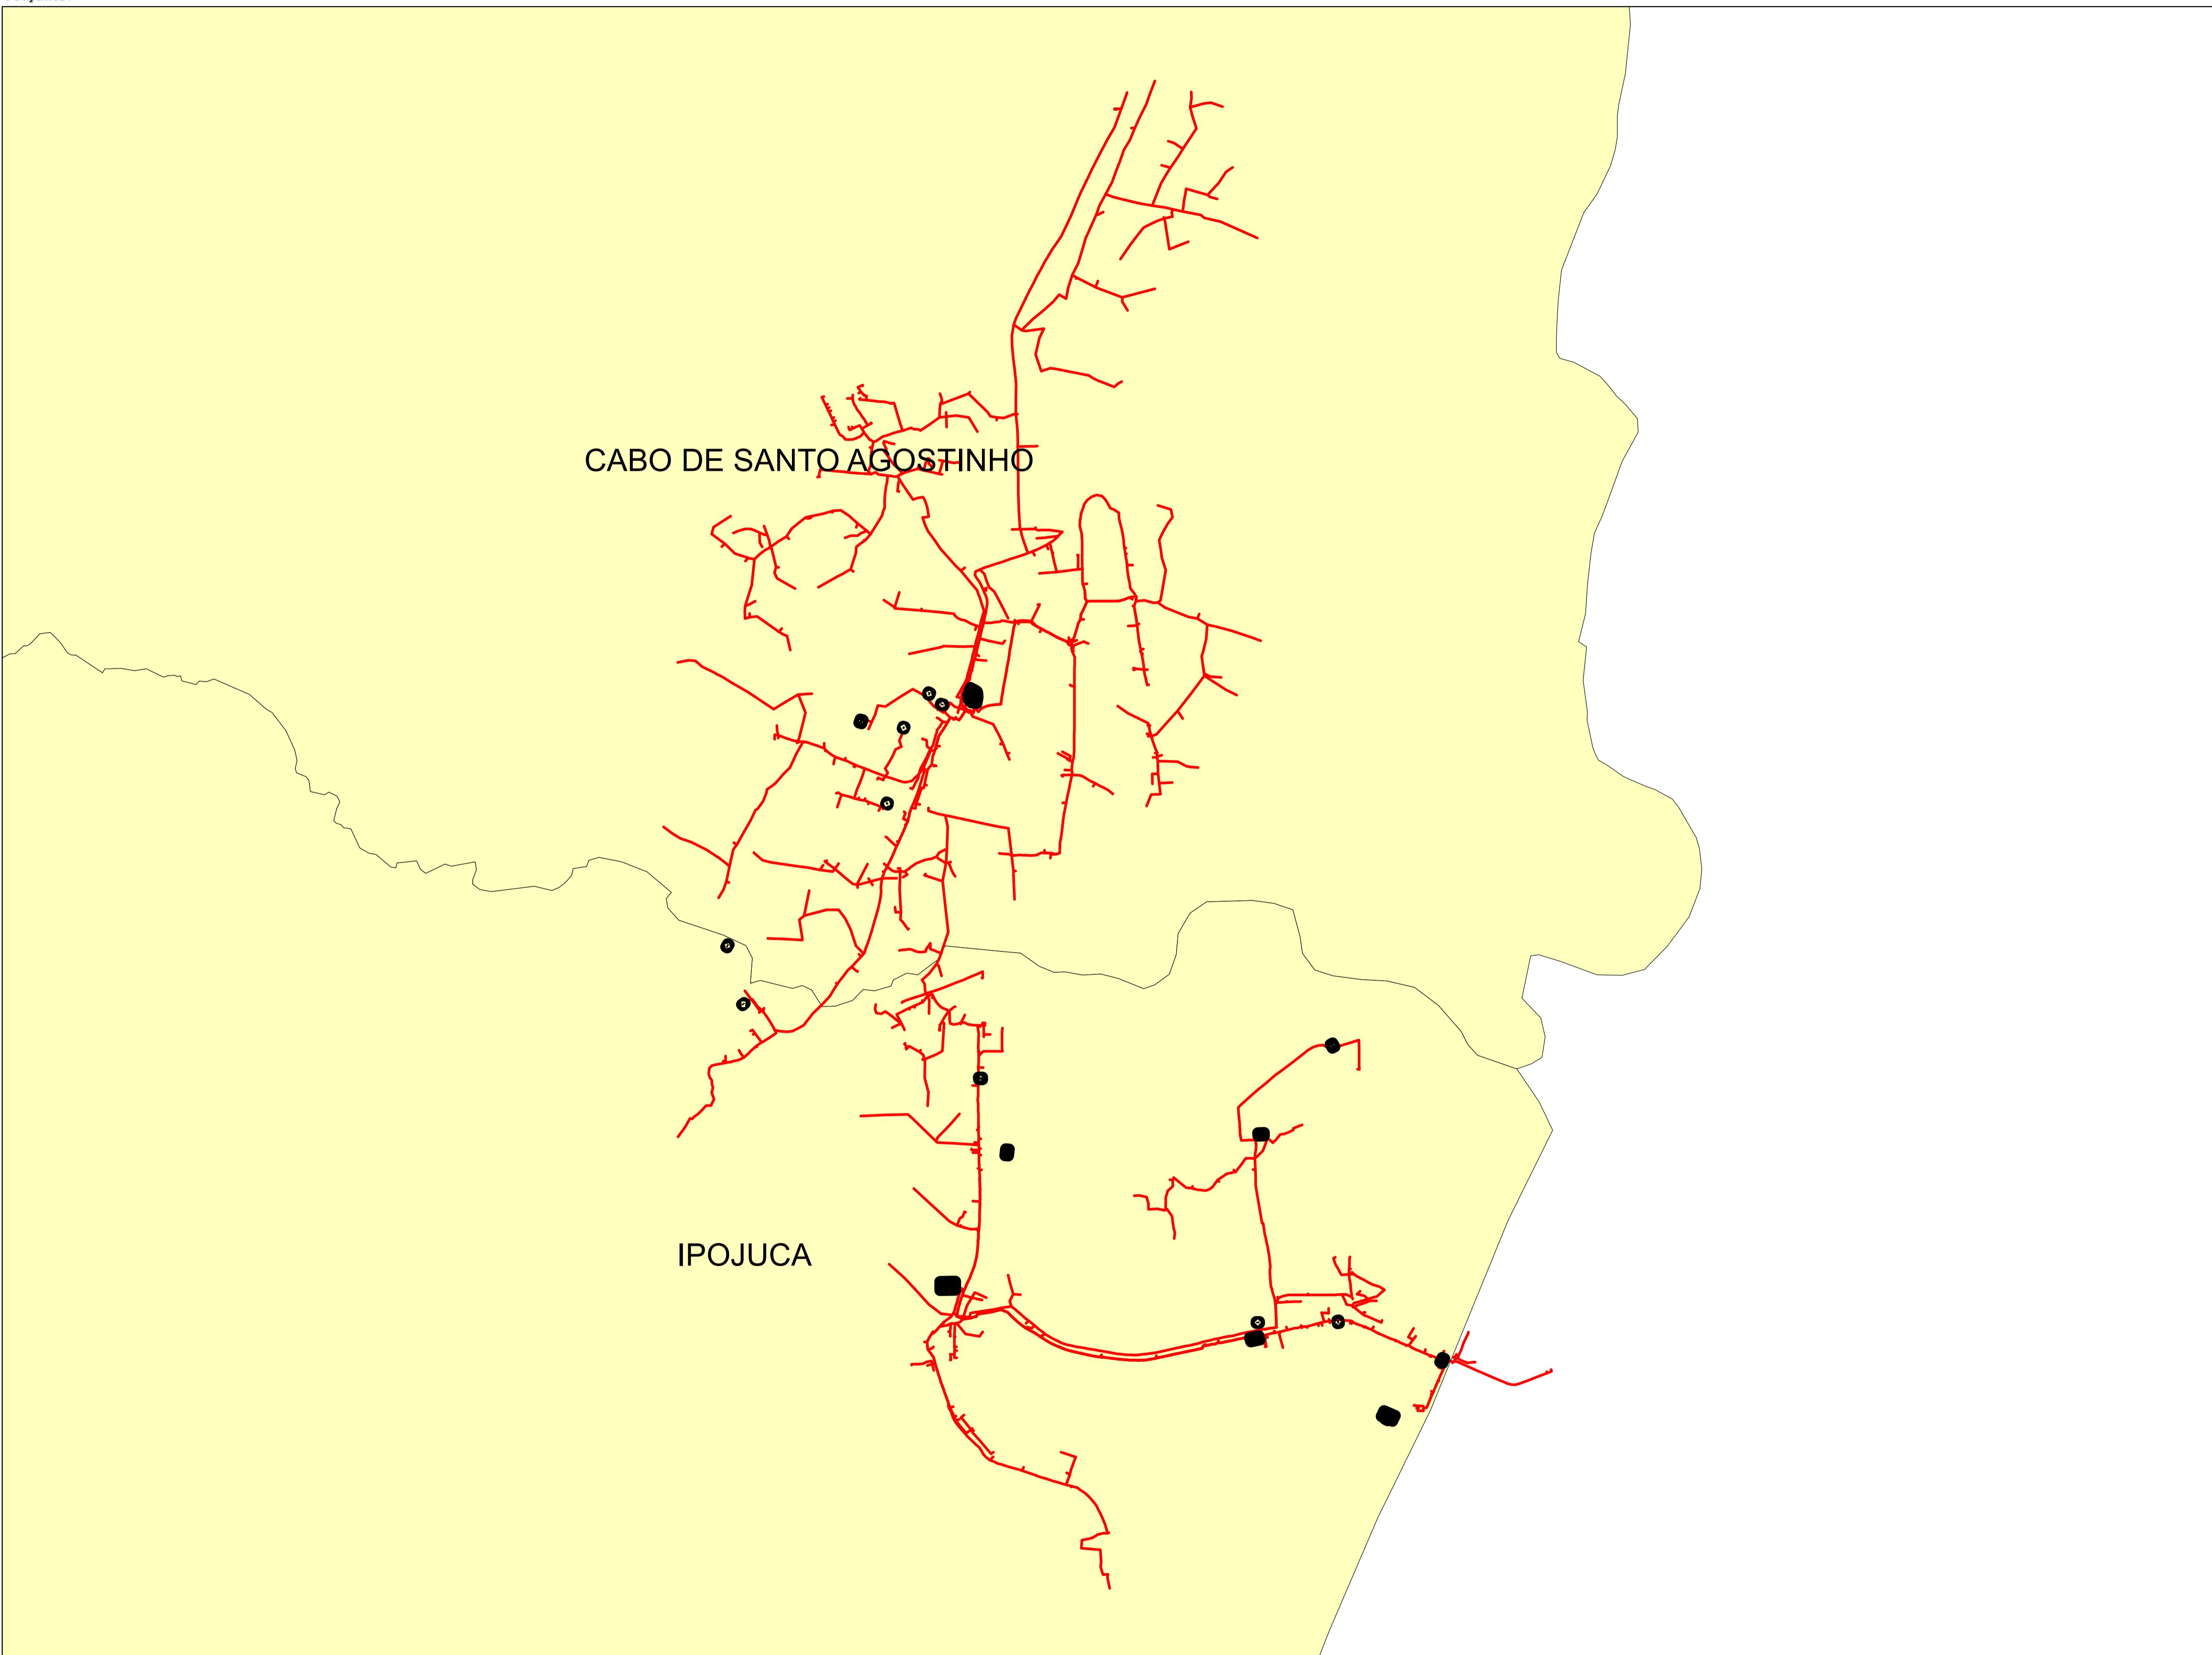


Legendas

	SUBESTAÇÃO
—	ALIMENTADOR
	MUNICIPIO


0 0,35 0,7 1,4 2,1 2,8 Kilometers

Descrição:	
CONJUNTO:	
Elaborado por:	
RBBS	RBBS
Data:	
28/07/2022	Fonte dos dados:
GSE	Escala:
	1:34.670

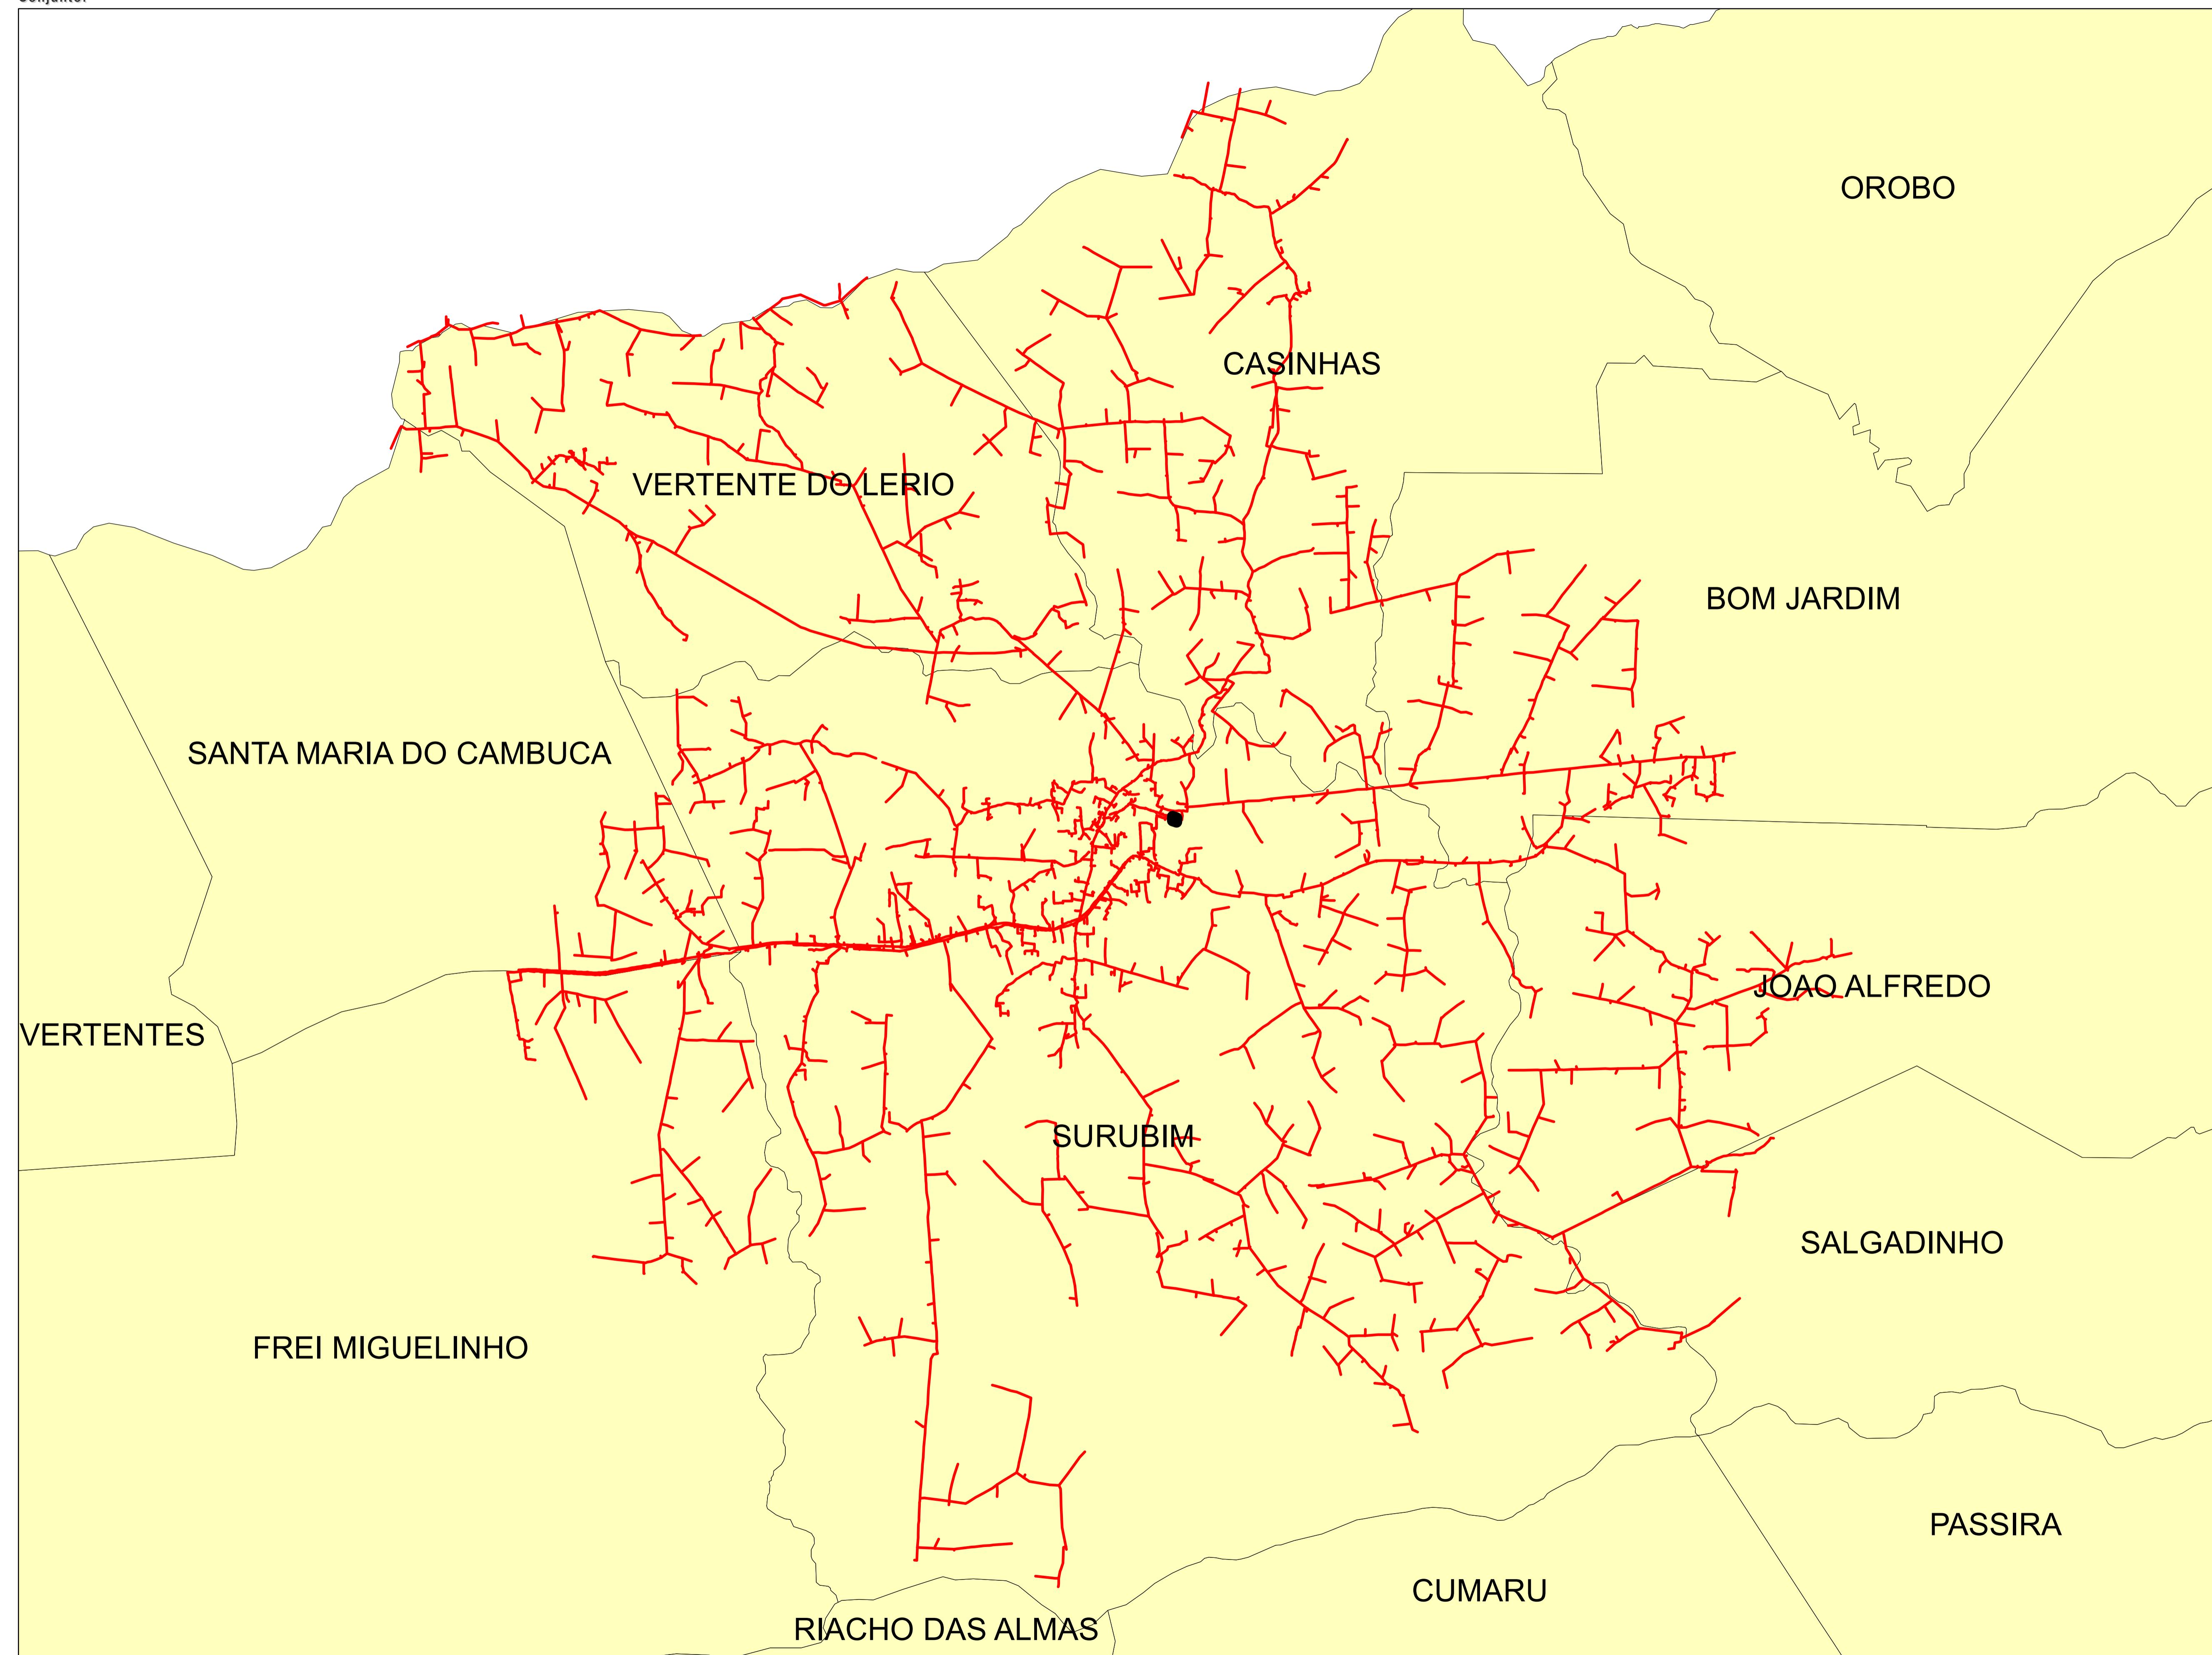

Legendas		
SUBESTAÇÃO		
ALIMENTADOR		
MUNICÍPIO		

Descrição:		
CONJUNTO:		
Elaborado por:		Setor:
Data:	RBBS	RBBS
28/07/2022	Fonte dos dados:	Escala:
GSE		1:61.410

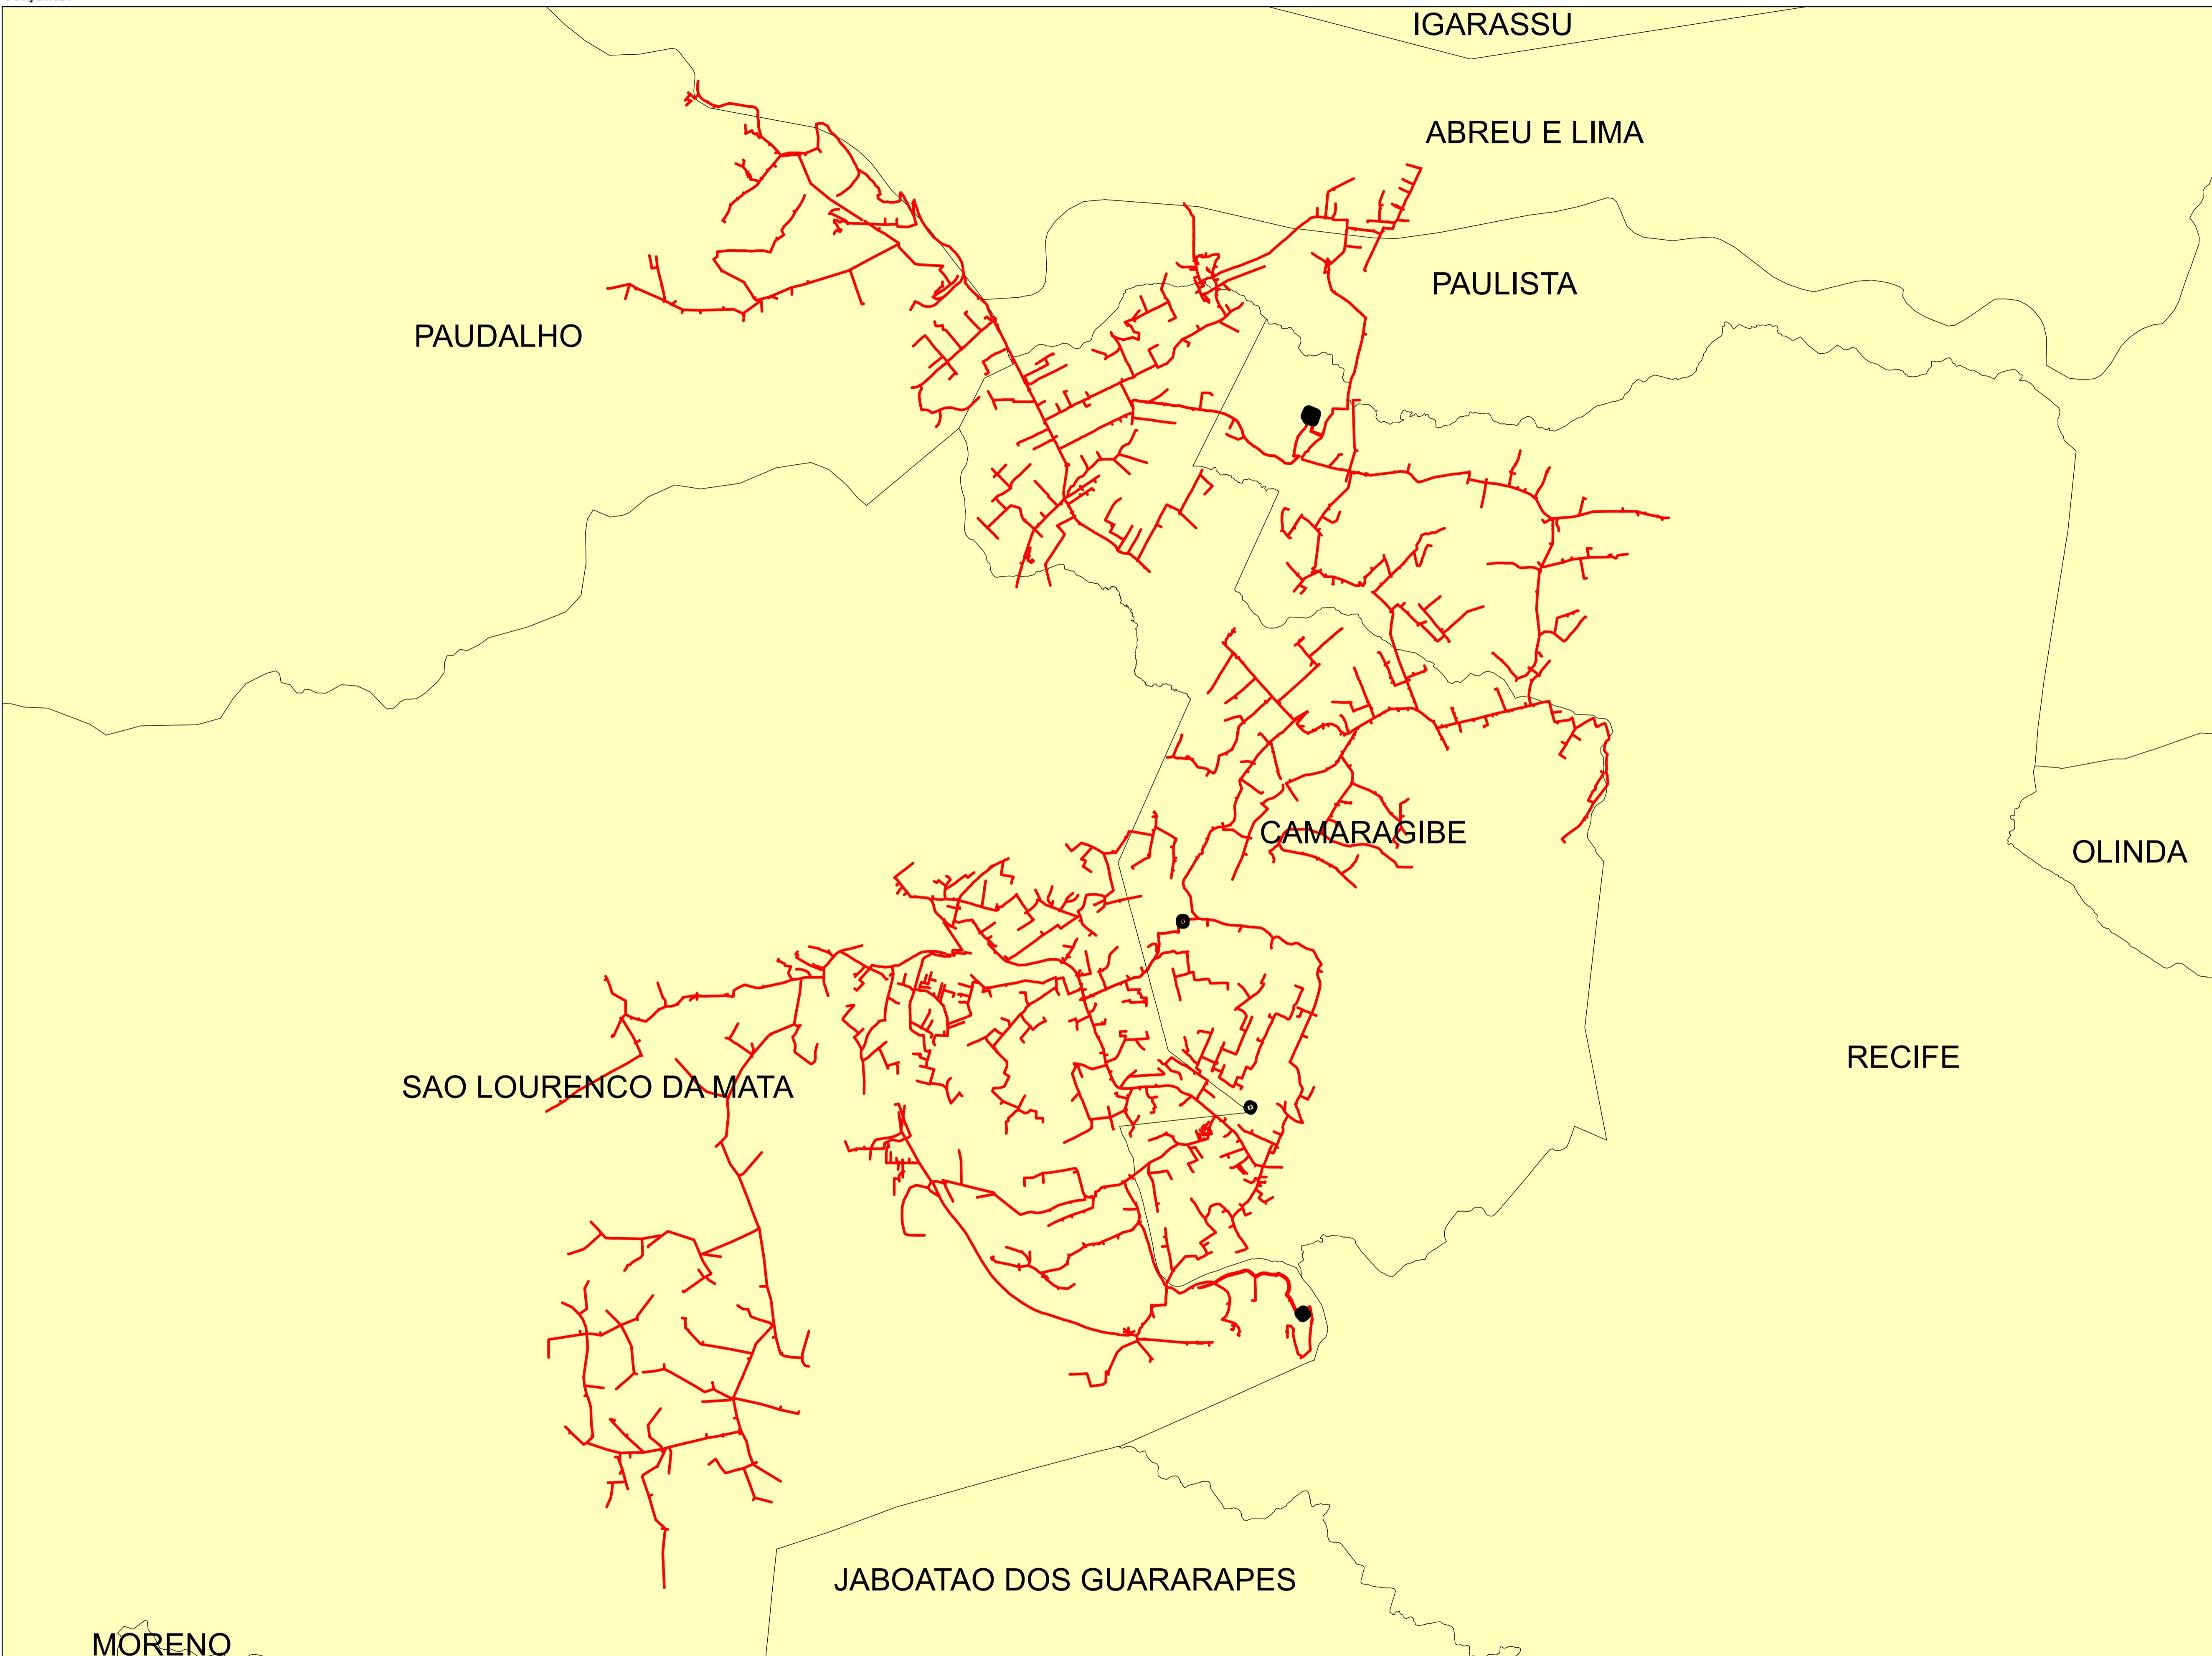


Legendas

SUBESTAÇÃO
ALIMENTADOR
MUNICÍPIO

0 0.425 0.85 1.7 2.55 3.4 Kilometers

Descrição:	
CONJUNTO:	
Elaborado por:	Setor:
RBBS	RBBS
Data:	
28/07/2022	Fonte dos dados:
GSE	Escala:
	1:39.410

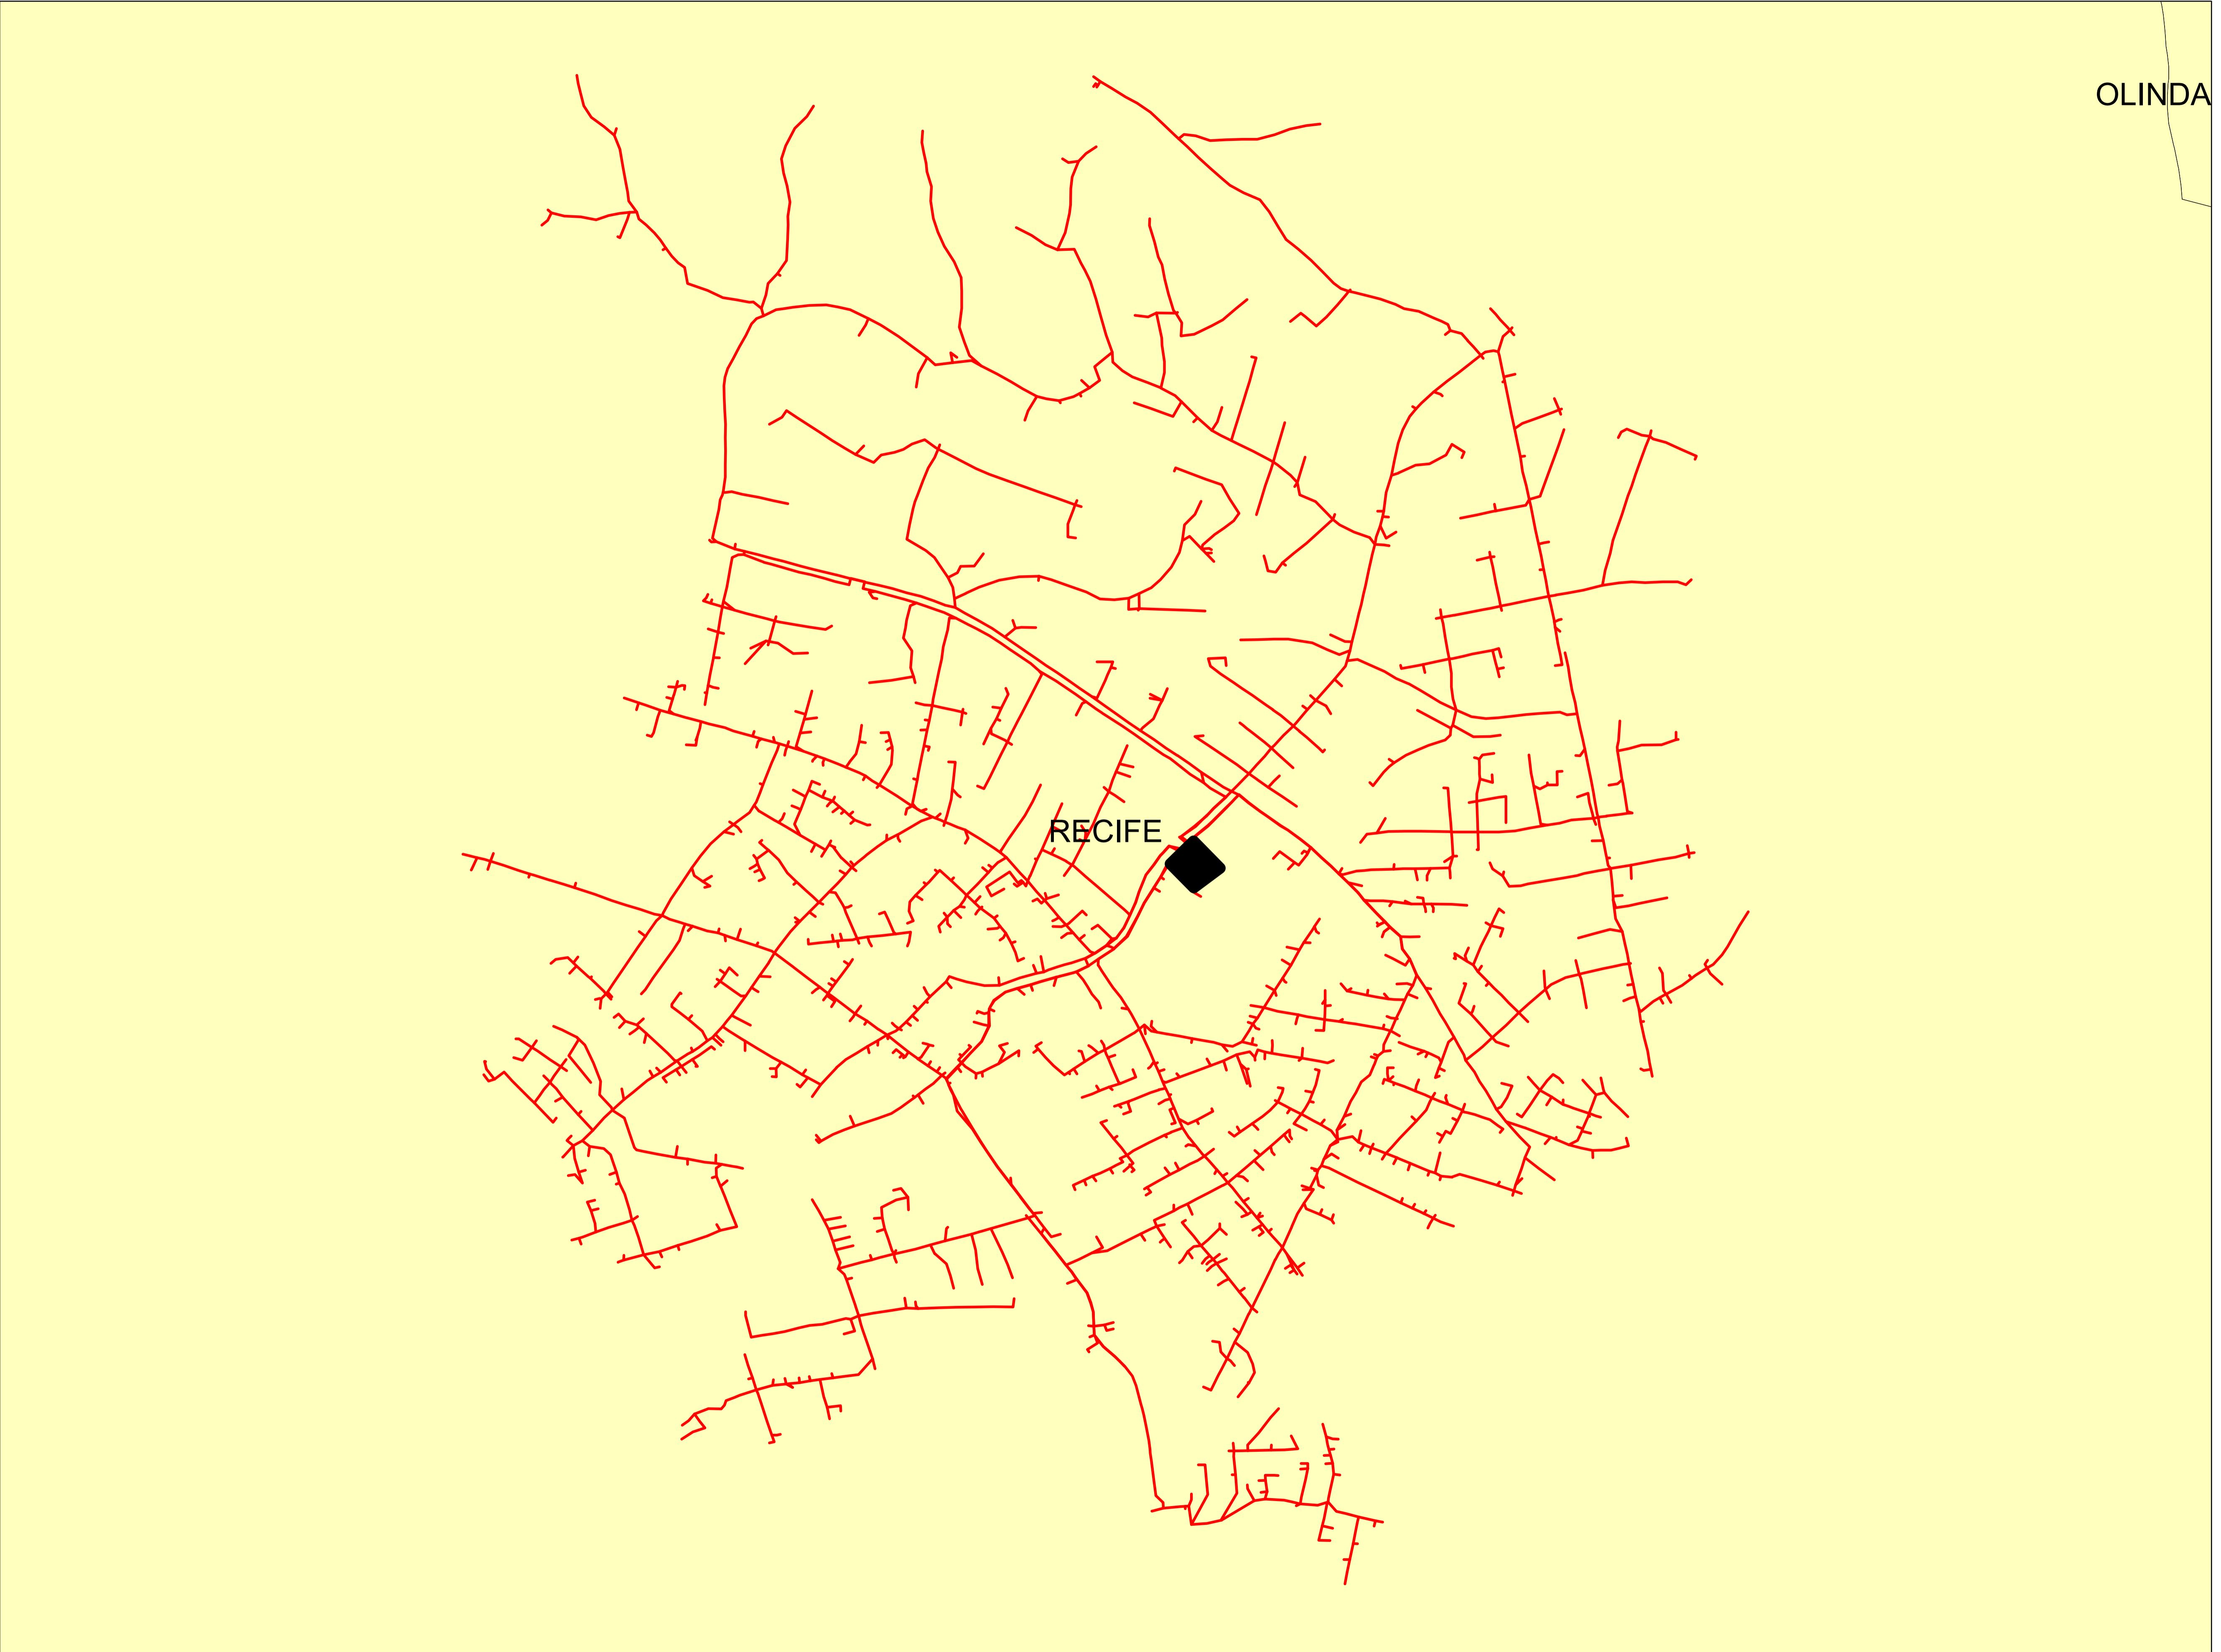


Legendas

	SUBESTAÇÃO
—	ALIMENTADOR
	MUNICIPIO

0 0,075 0,15 0,3 0,45 0,6 Kilometers

Descrição:	
CONJUNTO:	
Elaborado por:	
Setor:	
Data:	
RBBS	RBBS
28/07/2022	Fonte dos dados:
GSE	Escala:
	1:7.690

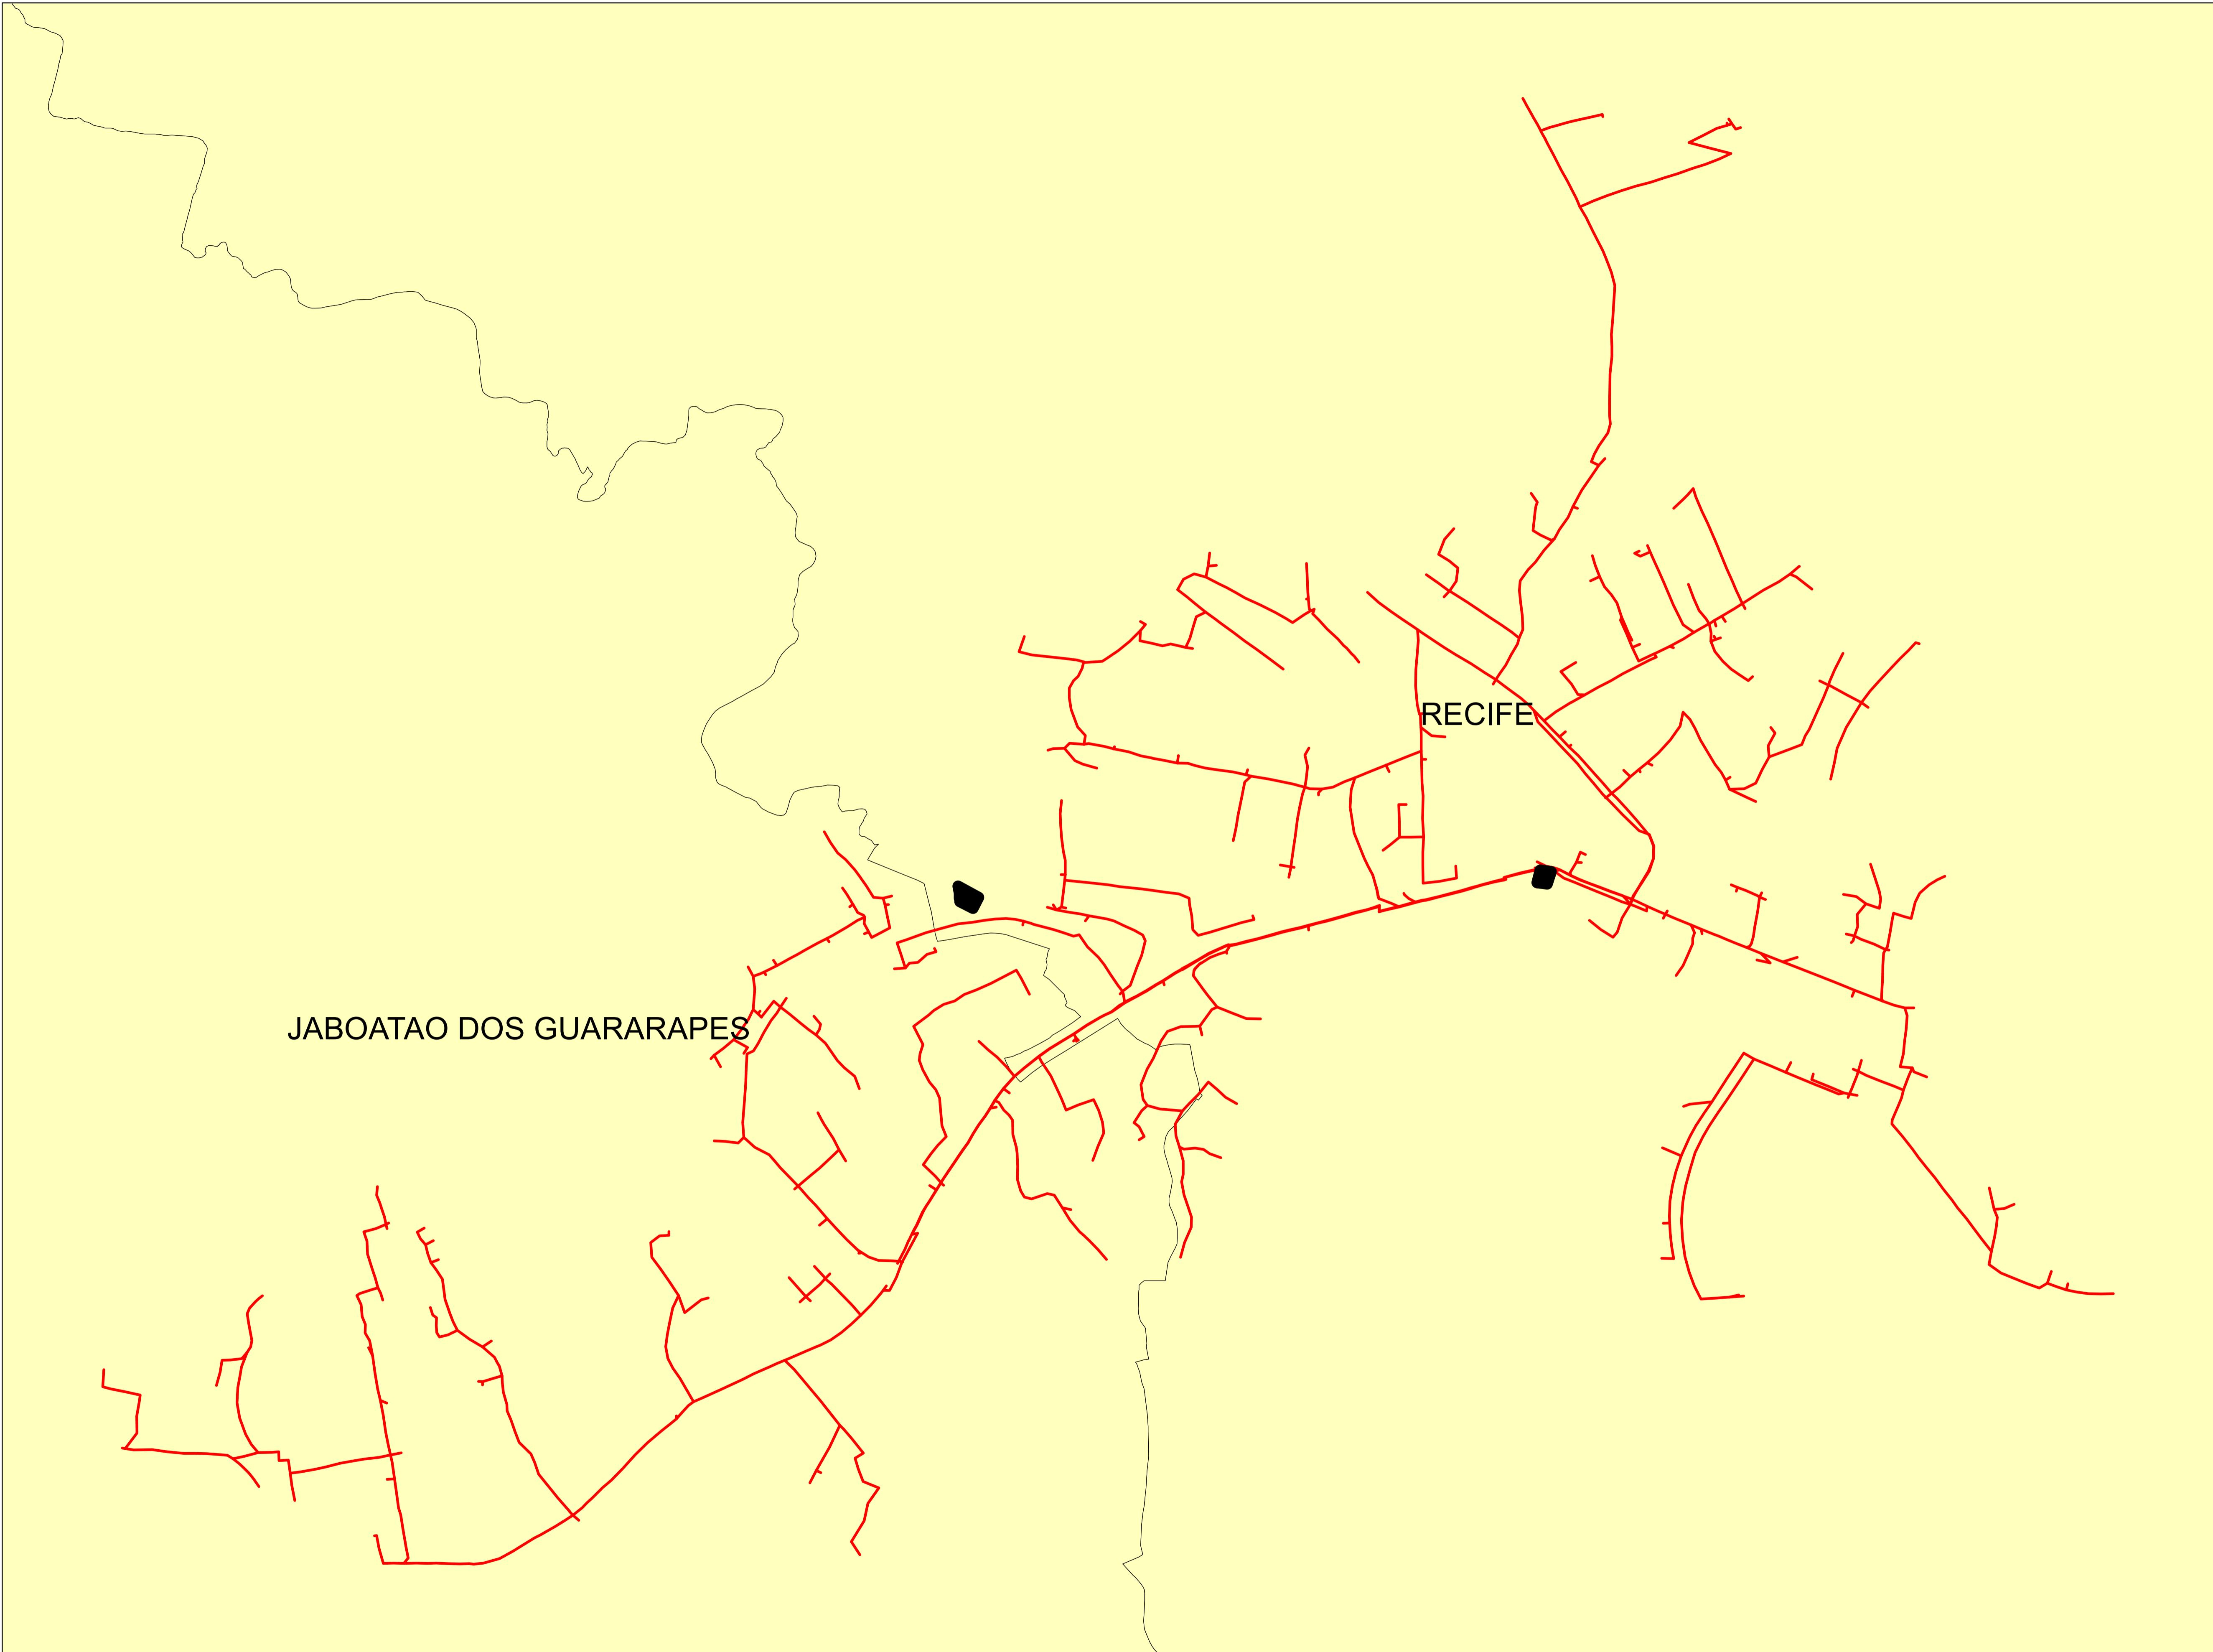

Legendas

■	SUBESTAÇÃO
—	ALIMENTADOR
■	MUNICÍPIO

0 0,075 0,15 0,3 0,45 0,6 Kilometers

Descrição:	
CONJUNTO:	
Elaborado por:	
Setor:	
Data:	
RBBS	RBBS
28/07/2022	Fonte dos dados:
GSE	Escala:
	1:8.570