



Relatório de Evidência de Expurgo por Situação de Emergência

2025007

Índice

1. Objetivo	4
2. Neoenergia Pernambuco	4
3. Resumo do Evento Climático	4
4. Premissas	6
5. Evidência do Evento	7
5.1. Classificação COBRADE	7
5.2. Código único do evento	8
5.3. Decreto de calamidade pública ou situação de emergência (se houver)	8
5.4. Mapa geoelétrico e diagrama unifilar da região afetada	8
5.5. Descrição dos danos causados ao sistema elétrico, incluindo a relação dos equipamentos danificados e sua importância para o sistema	9
5.6. Relato técnico sobre a intervenção realizada com as ações da distribuidora para restabelecimento do sistema, incluindo o contingente de técnicos utilizados nos serviços	10
5.7. Tempo médio de preparação, deslocamento e de execução das equipes	11
5.8. Número de unidades consumidoras atingidas	11
5.9. Municípios atingidos	11
5.10. Subestações atingidas	13
5.11. Quantidade de interrupções associadas ao evento	13

5.12.	Data e hora do início da primeira interrupção	13
5.13.	Data e hora do término da última interrupção	13
5.14.	Média de duração das interrupções	13
5.15.	Duração da interrupção mais longa	14
5.16.	Soma do CHI das interrupções associadas ao evento	14
5.17.	Evidências do evento	14
5.17.1.	Matérias jornalísticas	24
	Anexo I – Laudo de evento meteorológico (CLIMATEMPO)	38
	Anexo II – Lista de Interrupções Expurgadas	67
	Anexo III – Diagramas Unifilares das Regionais	75
	Anexo IV – Diagramas unifilares dos Conjuntos	93

1. Objetivo

Esse relatório tem por objetivo apresentar o expurgo por interrupção em situação de emergência (ISE) na contabilização dos indicadores de qualidade de energia da Neoenergia Pernambuco, conforme determina o módulo 8 do PRODIST, homologada pela Resolução Normativa ANEEL nº 956/2021, vigente na data de elaboração deste relatório.

O expurgo foi motivado por um fenômeno climático que atingiu o estado de Pernambuco entre os dias 25 a 30 de Junho de 2025. Foi solicitado laudo meteorológico à entidade terceira (CLIMATEMPO) indicando descrição do Evento Meteorológico que provocou interrupções no fornecimento de energia elétrica, observadas na área de concessão da Neoenergia Pernambuco, disponível para consulta no Anexo I deste documento.

Foram analisadas todas as ocorrências, causas, origens e danos causados nos equipamentos, bem como os impactos causados aos clientes durante e após o evento para caracterização de interrupção em situação de emergência, onde couber, em observância as definições estabelecidas no módulo 1 do PRODIST, homologada pela Resolução Normativa ANEEL nº 956/2021.

2. Neoenergia Pernambuco

Empresa do Grupo Neoenergia que distribui energia para mais de 4,0 milhões de clientes em 184 municípios abrangendo todo o estado de Pernambuco, o distrito de Fernando de Noronha e o município de Pedras de Fogo, na divisa com a Paraíba.

3. Resumo do Evento Climático

Os ventos úmidos provenientes da Alta Subtropical do Atlântico Sul (ASAS) mantiveram o tempo instável no estado do Pernambuco, resultando em chuvas intensas e persistentes,

acompanhadas de fortes rajadas de vento durante 25 a 30 de Junho de 2025. Esse cenário foi intensificado pelas temperaturas acima da média das águas do Atlântico Tropical Sul, que favoreceram a maior evaporação e o transporte de umidade para o continente, contribuindo significativamente para a formação e manutenção das áreas de instabilidade.

O maior acumulado de chuva do período atingiu 205 mm no município de Escada, localizado na regional Recife. Este acumulado de chuva representa cerca de 228% da média climatológica de chuva do mês de Junho.

As máximas rajadas de vento alcançaram o valor de 56 km/h no município de Caruaru, localizado na regional Agreste Pernambucano, classificado como vento forte. Ventos com essa intensidade têm potencial para movimentar grandes árvores, o que pode causar impactos às redes de distribuição de energia elétrica.

A combinação de chuvas intensas e vendavais caracteriza a ocorrência de um evento severo no período de 25 a 30 de Junho de 2025.

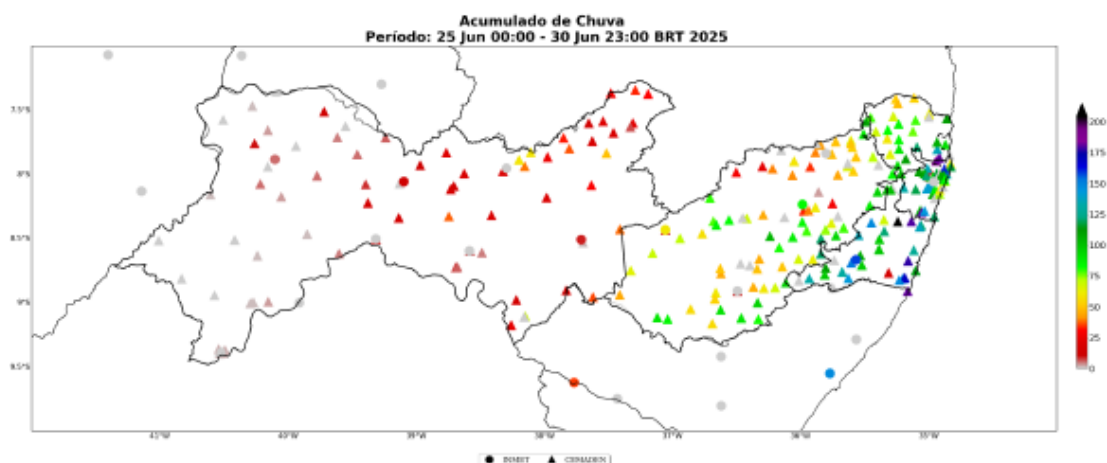


Figura 1 – representação da precipitação do período de 25 a 30 de junho

O COBRADE (Classificação e Codificação Brasileira de Desastres) foi criado com o intuito de adequar a classificação brasileira às especificações utilizadas pela ONU na categorização de desastres e nivelar o país aos demais organismos de gerenciamento de desastres do mundo.

Baseado nas análises dos dados apresentados, classifica-se o evento ocorrido sobre a área de concessão da Neoenergia-PE como chuvas intensas (1.3.2.1.4) e vendavais (1.3.2.1.5).

4. Premissas

- Laudo Meteorológico;
- Período: Início em 25/06/2025 – 00h00min e Fim em 30/06/2025 – 23h59min.
- Áreas de abrangência: Área de concessão da NEOENERGIA Pernambuco;
- Datas em que o limite de CHI Neoenergia Pernambuco foi ultrapassado (522.728,46 - referência 2025);
- Período de mobilização de equipes acima da média;
- Causas registradas no período e relacionadas ao evento;

De acordo com o módulo I do PRODIST, são caracterizadas como interrupção em situação de emergência aquelas que foram originadas no sistema de distribuição, resultantes de eventos que comprovadamente impossibilitem a atuação imediata da distribuidora e que não tenham sido provocadas ou agravadas por esta e que sejam:

i. Decorrentes de Evento associado a Decreto de Declaração de Situação de Emergência ou Estado de Calamidade Pública emitido por órgão competente; ou

ii. Decorrentes de Evento cuja soma do CHI das interrupções ocorridas no sistema de distribuição seja superior ao limite calculado.

$$CHI = 2.612 \cdot N^{0,35}$$

Onde:

CHI = Cliente Hora Interrompido

N = Número de Unidades Consumidoras faturadas e atendidas em BT ou MT do mês de outubro do ano anterior ao período de apuração.

Considerando o número de unidades consumidoras faturadas em outubro de 2024, o limite de CHI da Neoenergia Pernambuco no ano de 2025 é 522.728,46.

A figura do gráfico abaixo apresenta o CHI e a quantidade de ocorrências por dia no mês de junho de 2025 nos municípios abrangidos pelo evento, onde identificamos um período de extrapolação do limite superior nos últimos dias do mês.

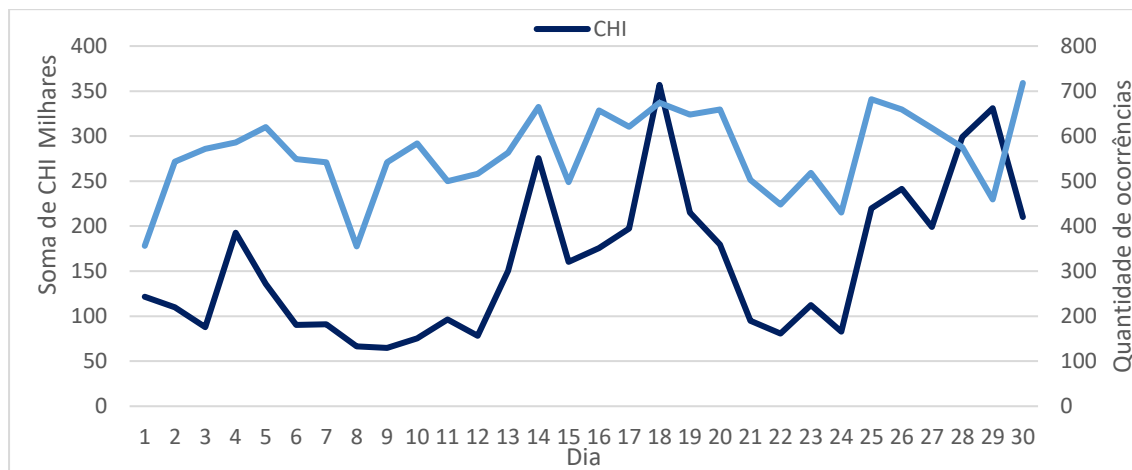


Figura 2 – Somatório de CHI e quantidade de ocorrências por dia durante o período nos municípios abrangidos pelo evento.

5. Evidência do Evento

5.1. Classificação COBRADE

O COBRADE (Classificação e Codificação Brasileira de Desastres) foi criado com o intuito de adequar a classificação brasileira às especificações utilizadas pela ONU na categorização de desastres e nivelar o país aos demais organismos de gerenciamento de desastres do mundo.

Baseado nas análises dos dados apresentados, classifica-se o evento ocorrido sobre a área de concessão da Neoenergia-PE como chuvas intensas (1.3.2.1.4) e vendavais (1.3.2.1.5).

5.2. Código único do evento

Todas as ocorrências expurgadas estão associadas ao evento através do ID de número 870 registrado no GSE - sistema utilizado pela Neoenergia Pernambuco para gestão e operação do sistema elétrico desta distribuidora. Já o código único do Relatório de Evidência de Interrupção em Situação de Emergência que descreve e evidencia o evento é o 2025007.

5.3. Decreto de calamidade pública ou situação de emergência (se houver)

Não foram emitidos decretos de calamidade pública ou situação de emergência por parte das prefeituras dos municípios pernambucanos.

5.4. Mapa geoelétrico e diagrama unifilar da região afetada

A Neoenergia Pernambuco é dividida em 6 Setores e 30 Unidades Territoriais de Distribuição (UTD) abrangendo todo o estado de Pernambuco, o município de Pedra de Fogo-PB e o arquipélago de Fernando de Noronha.

O evento impactou em todos os Setores da Neoenergia Pernambuco – Oeste, Centro Oeste, Centro, Sul, Norte e Metropolitano .

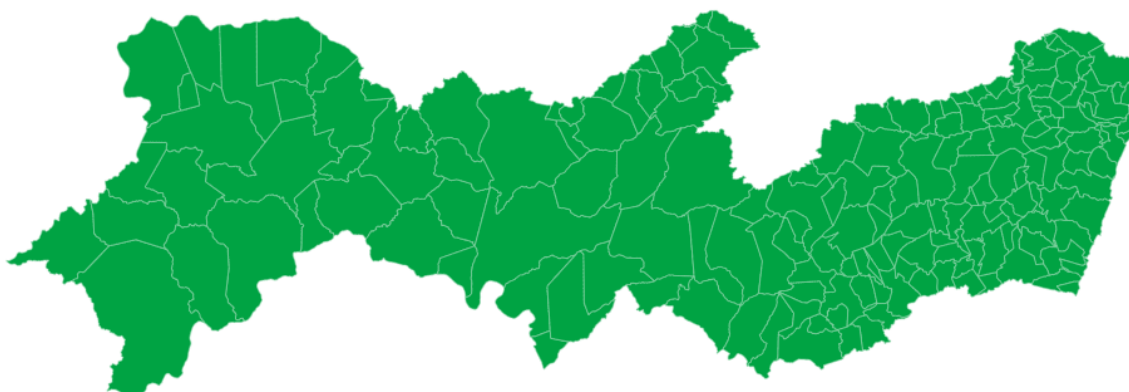


Figura 3 – Municípios em destaque atingidos pelo evento na área de concessão da Neoenergia Pernambuco

Os mapas geoelétricos dos conjuntos do sistema elétrico da Neoenergia Pernambuco com interrupções de causas relacionadas ao evento climático em decorrência do evento climático estão dispostos no Anexo II deste documento.

Os diagramas unifilares das regionais do sistema elétrico da Neoenergia Pernambuco com destaque para as subestações com ocorrências de causas relacionadas ao evento climático com interrupções em suas redes de distribuição ou redes secundárias estão dispostos no Anexo III deste documento.

5.5. Descrição dos danos causados ao sistema elétrico, incluindo a relação dos equipamentos danificados e sua importância para o sistema

O evento atingiu a área de concessão impactando o sistema elétrico de diferentes formas. Dentre as principais causas destacamos altos índices de precipitação, descargas atmosféricas, objetos lançados à rede elétrica além de árvores que atingiram a rede em sua queda. A seguir, lista de equipamentos avariados em ocorrências relativas ao evento.

Tabela 1 – Equipamentos Avariados

EQUIPAMENTO	QUANTIDADE
Elo fusível	805
Isoladores	44
Chave fusível	11
Transformador de Distribuição	2
Para-raios	0
Poste	13

5.6. Relato técnico sobre a intervenção realizada com as ações da distribuidora para restabelecimento do sistema, incluindo o contingente de técnicos utilizados nos serviços

As ações da distribuidora foram tomadas com suporte de ferramentas desenvolvidas para acompanhamento em tempo real das ocorrências pelo Centro de Operações, permitindo gerenciar as regiões com demanda superior à sua capacidade e mobilizando em tempo hábil equipes adicionais para o atendimento emergencial.

O trabalho realizado foi de manutenção e, principalmente, de restabelecimento do sistema elétrico afetado. A prioridade foi dada às localidades que interferiam diretamente em serviços essenciais de saúde, abastecimento de água, mobilidade urbana, telecomunicações e áreas com maior concentração populacional.

Para reestabelecimento do sistema entre os dias 25 e 30 de junho de 2025, equipes adicionais de serviços de rede foram acionadas, conforme Figura 4.

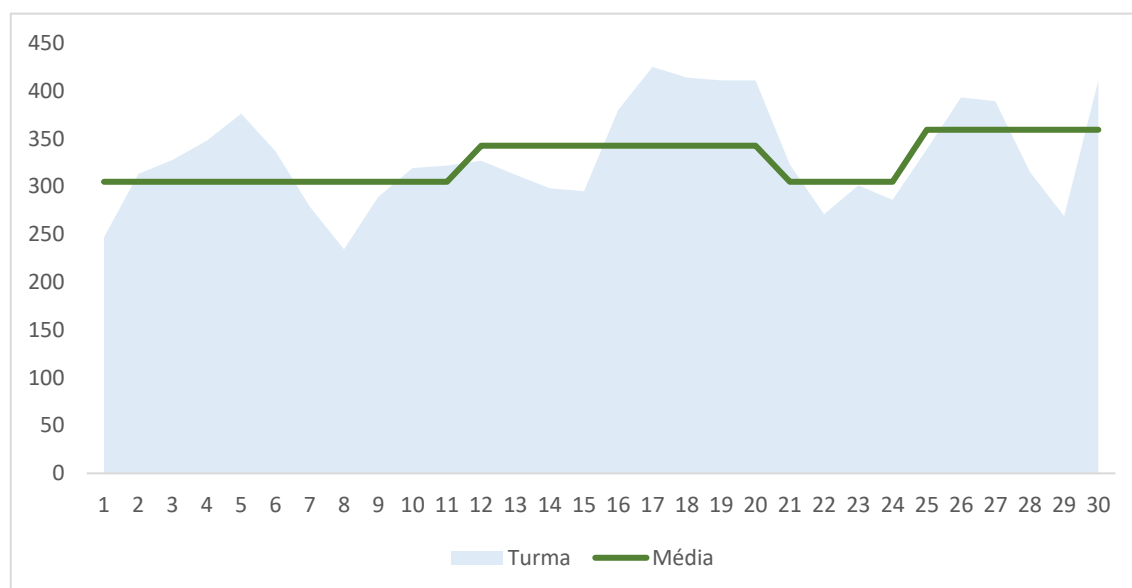


Figura 4 – Quantidade diária de equipes em junho 2025 nos municípios atingidos pelo evento

5.7. Tempo médio de preparação, deslocamento e de execução das equipes

Tabela 2 – Tempo de atendimento

Tempo médio de atendimento	850 min
Preparação (TMP)	302 min
Deslocamento (TMD)	45 min
Execução (TME)	503 min

5.8. Número de unidades consumidoras atingidas

O evento atingiu 274.952 clientes interrompidos.

5.9. Municípios atingidos

Tabela 3 – Municípios da área de concessão da Neoenergia Pernambuco afetados pelo evento

MUNICÍPIOS ATINGIDOS

ABREU E LIMA	GLORIA DO GOITA	PESQUEIRA
AGRESTINA	GOIANA	POCAO
AGUA PRETA	GRAVATA	POMBOS
ALIANCA	IBIRAJUBA	PRIMAVERA
ALTINHO	IGARASSU	RECIFE
AMARAJI	IPOJUCA	RIACHO DAS ALMAS
ARACOIABA	ITAMARACA	RIBEIRAO
BARRA DE GUABIRABA	ITAMBE	RIO FORMOSO
BARREIROS	ITAPISSUMA	SAIRE

MUNICÍPIOS ATINGIDOS

BELEM DE MARIA	ITAQUITINGA	SALGADINHO
BELO JARDIM	JABOATAO DOS GUARARAPES	SANHARO
BEZERROS	JAQUEIRA	SANTA CRUZ DO CAPIBARIBE
BOM JARDIM	JATAUBA	SANTA MARIA DO CAMBUCA
BONITO	JOAO ALFREDO	SAO BENEDITO DO SUL
BREJO DA MADRE DE DEUS	JOAQUIM NABUCO	SAO BENTO DO UNA
BUENOS AIRES	JUCATI	SAO CAETANO
CABO DE SANTO AGOSTINHO	JUPI	SAO JOAQUIM DO MONTE
CAMARAGIBE	LAGOA DE ITAENGA	SAO LOURENCO DA MATA
CAMUTANGA	LAGOA DO CARRO	SAO VICENTE FERRER
CAPOEIRAS	LAGOA DOS GATOS	SIRINHAEM
CARPINA	LIMOEIRO	SURUBIM
CARUARU	MACAPARANA	TACAIMBO
CASINHAS	MACHADOS	TAMANDARE
CATENDE	MARAIAL	TAQUARITINGA DO NORTE
CHA GRANDE	MORENO	TIMBAUBA
CONDADO	NAZARE DA MATA	TRACUNHAEM
CORTES	OLINDA	VENTUROSA
CUMARU	OROBO	VERTENTE DO LERIO
CUPIRA	PALMARES	VERTENTES
ESCADA	PANELAS	VICENCIA

MUNICÍPIOS ATINGIDOS

FEIRA NOVA	PASSIRA	VITORIA DE SANTO ANTAO
FERREIROS	PAUDALHO	XEXEU
FREI MIGUELINHO	PAULISTA	
GAMELEIRA	PEDRAS DE FOGO	

5.10. Subestações atingidas

Não foram interrompidas subestações em decorrência deste evento.

5.11. Quantidade de interrupções associadas ao evento

Foram abertas 604 ocorrências e registrados 879 eventos de interrupções associadas ao evento climático em redes de distribuição e redes secundárias.

5.12. Data e hora do início da primeira interrupção

Início: 25/06/2025 – 00h09min

5.13. Data e hora do término da última interrupção

Término: 03/07/2025 – 20h00min

5.14. Média de duração das interrupções

10 horas e 16 minutos.

5.15. Duração da interrupção mais longa

123h 47m

5.16. Soma do CHI das interrupções associadas ao evento

A soma de CHI de todo o evento é de 793.945,52, extrapolando o limite superior de CHI da Neoenergia Pernambuco.

5.17. Evidências do evento

Registros diversos que evidenciem a classificação das ISE permitindo identificar a causa, a abrangência e os danos causados pelo evento à rede e às áreas atingidas, como imagens fotográficas, boletins meteorológicos e matérias jornalísticas

[BOLETIM PLUVIOMÉTRICO DIÁRIO - PARCIAL \(apac.pe.gov.br\)](http://apac.pe.gov.br)

BOLETIM PLUVIOMÉTRICO DE ACUMULADOS
Data Inicial: 01-06-2025
Data Final: 30-06-2025
Mesorregião: Metropolitana de Recife
Maior acumulado: Ipojuca (Ipojuca [Convencional]) - 507 mm

Código Estação	Município	Estação	Chuva Total (mm)	Climatologia (mm)	Anomalia (mm)	Desvio Relativo (%)
260005401V	Abreu e Lima	Abreu e Lima [Convencional]	473.9 mm	350.2 mm	123.7 mm	35.3 %
260105201V	Araçoiaba	Araçoiaba (Granja Cristo Redentor) [Convencional]	221.4 mm	181.7 mm	39.7 mm	21.8 %
260290206V	Cabo de Santo Agostinho	Cabo (Barragem de Gurjau) [Convencional]	458.1 mm	368.6 mm	89.5 mm	24.3 %
260720804V	Cabo de Santo Agostinho	Cabo (Barragem de Suape) [Convencional]	349.1 mm	368.6 mm	-19.5 mm	-5.3 %
260290207V	Cabo de Santo Agostinho	Cabo (Pirapama) [Convencional]	390.8 mm	368.6 mm	22.2 mm	6 %
260290202A	Cabo de Santo Agostinho	Chameca	423.2 mm	368.6 mm	54.6 mm	14.8 %
260290204A	Cabo de Santo Agostinho	Enseada dos Corais	370.1 mm	368.6 mm	1.5 mm	0.4 %
260290203A	Cabo de Santo Agostinho	Torrinha	363.8 mm	368.6 mm	-4.8 mm	-1.3 %
260345402A	Camaragibe	Alberto Maia	0.2 mm	371.7 mm	-371.5 mm	-99.9 %
260345406A	Camaragibe	Aldeia	373.9 mm	371.7 mm	2.2 mm	0.6 %
260345401V	Camaragibe	Camaragibe [Convencional]	378.5 mm	371.7 mm	6.8 mm	1.8 %
260345404A	Camaragibe	Jardim Primavera	409.3 mm	371.7 mm	37.6 mm	10.1 %
260345405A	Camaragibe	Vila da Fábrica	103.1 mm	371.7 mm	-268.6 mm	-72.3 %
260545901V	Fernando de Noronha	Bombeiros [Convencional]	125.6 mm	205.8 mm	-80.2 mm	-39 %
260680403A	Igarassu	Alto do Céu	340.9 mm	311.9 mm	29 mm	9.3 %
260680403V	Igarassu	Igarassu [Convencional]	440.3 mm	311.9 mm	128.4 mm	41.2 %
260680404V	Igarassu	Igarassu (Bar Catucá) [Convencional]	338.8 mm	311.9 mm	26.9 mm	8.6 %
260680405V	Igarassu	Igarassu (Usina São José) [Convencional]	340 mm	311.9 mm	28.1 mm	9 %
260760401V	Ilha de Itamaracá	Itamaracá [Convencional]	261.8 mm	318 mm	-56.2 mm	-17.7 %
260720801A	Ipojuca	IFPE	414.1 mm	345.1 mm	69 mm	20 %
260720802V	Ipojuca	Ipojuca [Convencional]	507 mm	345.1 mm	161.9 mm	46.9 %

260775201V	Itapissuma	Itapissuma [Convencional]	258.6 mm	338 mm	-79.4 mm	-23.5 %
260790103V	Jaboatão dos Guararapes	Jaboatão dos Guararapes (Bar Duas Unas) [Convencional]	501.8 mm	321.4 mm	180.4 mm	56.1 %
260790101A	Jaboatão dos Guararapes	Muribeca	309.6 mm	321.4 mm	-11.8 mm	-3.7 %
260790106A	Jaboatão dos Guararapes	Piedade	286.3 mm	321.4 mm	-35.1 mm	-10.9 %
260940201A	Moreno	Bonança	252.5 mm	313.8 mm	-61.3 mm	-19.5 %
260940202A	Moreno	ETA Compesa	304.5 mm	313.8 mm	-9.3 mm	-3 %
260940201V	Moreno	Moreno [Convencional]	290.7 mm	313.8 mm	-23.1 mm	-7.4 %
260960005V	Olinda	Jardim Atlântico [Convencional]	407.6 mm	361.4 mm	46.2 mm	12.8 %
260960004A	Olinda	Jardim Frágoso	358.5 mm	361.4 mm	-2.9 mm	-0.8 %
260960004V	Olinda	Olinda (Academia Santa Gertrudes) [Convencional]	337 mm	361.4 mm	-24.4 mm	-6.8 %
261070704A	Paulista	Janga	189.2 mm	358.9 mm	-169.7 mm	-47.3 %
261070705A	Paulista	Janga 2 [A/B]	348.7 mm	358.9 mm	-10.2 mm	-2.8 %
261070703A	Paulista	Maria Farinha	97.3 mm	358.9 mm	-261.6 mm	-72.9 %
261070701V	Paulista	Paulista [Convencional]	407.3 mm	358.9 mm	48.4 mm	13.5 %
261070702A	Paulista	Vila Torres Galvão	350 mm	358.9 mm	-8.9 mm	-2.5 %
261160614A	Recife	Campina do Barreto	32.9 mm	385.6 mm	-352.7 mm	-91.5 %
261160612A	Recife	Guabiraba - APAC	72.3 mm	385.6 mm	-313.3 mm	-81.3 %
261160604V	Recife	Recife (Alto da Brasileira) [Convencional]	500.1 mm	385.6 mm	114.5 mm	29.7 %
261160609A	Recife	UPA Imbiribeira	333.5 mm	385.6 mm	-52.1 mm	-13.5 %
261160605A	Recife	UPA Nova Descoberta - APAC	398.5 mm	385.6 mm	12.9 mm	3.3 %
261370101A	São Lourenço da Mata	Corpo de Bombeiro	369.3 mm	245.2 mm	124.1 mm	50.6 %
261370102V	São Lourenço da Mata	São Lourenço da Mata (Tapacurá) [Convencional]	205 mm	245.2 mm	-40.2 mm	-16.4 %

Mesorregião: Mata Pernambucana

Maior acumulado: Barreiros (Hospital Municipal) - 457.1 mm

Código Estação	Município	Estação	Chuva Total (mm)	Climatologia (mm)	Anomalia (mm)	Desvio Relativo (%)
260040101A	Água Preta	SAAE	277.1 mm	231 mm	46.1 mm	20 %
260040101V	Água Preta	Água Preta [Convencional]	233.8 mm	231 mm	2.8 mm	1.2 %
260070801V	Aliança	Aliança [Convencional]	194.2 mm	196.3 mm	-2.1 mm	-1.1 %
260090601V	Amaraji	Amaraji [Convencional]	405.3 mm	355.9 mm	49.4 mm	13.9 %
260140901A	Barreiros	Banco Brasil	387.2 mm	333.6 mm	53.6 mm	16.1 %
260140901M	Barreiros	Barreiros - PCD [Convencional]	407.8 mm	333.6 mm	74.2 mm	22.2 %
260140902A	Barreiros	Hospital Municipal	457.1 mm	333.6 mm	123.5 mm	37 %
260150802V	Belém de Maria	Belém de Maria [Convencional]	389.4 mm	234.3 mm	155.1 mm	66.2 %

260150802A	Belém de Maria	ETA Compesa	340.3 mm	234.3 mm	106 mm	45.2 %
260270401V	Buenos Aires	Buenos Aires [Convencional]	145.7 mm	163.9 mm	-18.2 mm	-11.1 %
260360302V	Camutanga	Camutanga [Convencional]	107 mm	166.5 mm	-59.5 mm	-35.7 %
260400702V	Carpina	Carpina (Est. Exp. de Cana-de-Açúcar) [Convencional]	240.8 mm	234.5 mm	6.3 mm	2.7 %
260400701M	Carpina	Carpina - PCD [Convencional]	246.6 mm	234.5 mm	12.1 mm	5.2 %
260420503V	Catende	Catende [Convencional]	378.6 mm	230.8 mm	147.8 mm	64 %
260450201V	Chã Grande	Chã Grande [Convencional]	198 mm	222.6 mm	-24.6 mm	-11.1 %
260440301V	Chã de Alegria	Chã de Alegria [Convencional]	243.7 mm	245.2 mm	-1.5 mm	-0.6 %
260460101V	Condado	Condado [Convencional]	197.2 mm	191.1 mm	6.1 mm	3.2 %
260480901V	Cortês	Cortês [Convencional]	315 mm	280.1 mm	34.9 mm	12.5 %
260480901A	Cortês	Nova Cortês	328.9 mm	280.1 mm	48.8 mm	17.4 %
260520201A	Escada	ETA Compesa	414.4 mm	276.9 mm	137.5 mm	49.7 %
260520202V	Escada	Escada [Convencional]	440 mm	276.9 mm	163.1 mm	58.9 %
260550901V	Ferreiros	Ferreiros [Convencional]	108.8 mm	177.4 mm	-68.6 mm	-38.7 %
260590502V	Gameleira	Gameleira [Convencional]	239.1 mm	322.7 mm	-83.6 mm	-25.9 %
260590501A	Gameleira	SAAE	267.1 mm	322.7 mm	-55.6 mm	-17.2 %
260610101V	Glória do Goitá	Glória do Goitá [Convencional]	117.7 mm	176.9 mm	-59.2 mm	-33.5 %
260620001V	Goiana	Goiana (Itapirema - IPA) [Convencional]	270.4 mm	311.3 mm	-40.9 mm	-13.1 %
260765302V	Itambé	Itambé (IPA) [Convencional]	166 mm	231.4 mm	-65.4 mm	-28.3 %
260780201V	Itaquitinga	Itaquitinga [Convencional]	163.9 mm	194.6 mm	-30.7 mm	-15.8 %
260795001A	Jaqueira	Hospital Municipal	276.9 mm	236.8 mm	40.1 mm	16.9 %
260795002V	Jaqueira	Jaqueira [Convencional]	177.6 mm	236.8 mm	-59.2 mm	-25 %
260590501V	Joaquim Nabuco	Joaquim Nabuco [Convencional]	83.9 mm	248.3 mm	-164.4 mm	-66.2 %
260850303V	Lagoa de Itaenga	Lagoa de Itaenga (Barragem de Carpina) [Convencional]	128.7 mm	159.9 mm	-31.2 mm	-19.5 %
260845301V	Lagoa do Carro	Lagoa do Carro [Convencional]	144.8 mm	175.4 mm	-30.6 mm	-17.4 %
260900601V	Macaparana	Macaparana [Convencional]	202.6 mm	155.7 mm	46.9 mm	30.1 %
260920401A	Maraial	Casa de Saúde e Maternidade	222.2 mm	233.8 mm	-11.6 mm	-5 %
260795001V	Maraial	Maraial [Convencional]	167.7 mm	233.8 mm	-66.1 mm	-28.3 %
260950102A	Nazaré da Mata	ETA Compesa	152.4 mm	209.2 mm	-56.8 mm	-27.2 %
260950101V	Nazaré da Mata	Nazaré da Mata [Convencional]	146.5 mm	209.2 mm	-62.7 mm	-30 %
261000401V	Palmares	Palmares [Convencional]	404.8 mm	246.4 mm	158.4 mm	64.3 %

261060804V	Paudalho	Paudalho (Barragem de Goitã) [Convencional]	289 mm	224.5 mm	64.5 mm	28.7 %
261060801V	Paudalho	Paudalho [Convencional]	297 mm	224.5 mm	72.5 mm	32.3 %
261130901V	Pombos	Pombos [Convencional]	188.8 mm	129.9 mm	58.9 mm	45.3 %
261150701A	Quipapá	ETA Compesa	34.9 mm	174.5 mm	-139.6 mm	-80 %
261150703V	Quipapá	Quipapá [Convencional]	225.9 mm	174.5 mm	51.4 mm	29.5 %
261150702A	Quipapá	Vila Nova	115.5 mm	174.5 mm	-59 mm	-33.8 %
261180401A	Ribeirão	Bandeirante	281.4 mm	299.6 mm	-18.2 mm	-6.1 %
261180402V	Ribeirão	Ribeirão [Convencional]	256.7 mm	299.6 mm	-42.9 mm	-14.3 %
261190302V	Rio Formoso	Rio Formoso (Usina Cucatã) [Convencional]	275.5 mm	339.9 mm	-64.4 mm	-18.9 %
261420401V	Sirinhaém	Sirinhaém [Convencional]	146.6 mm	382.3 mm	-235.7 mm	-61.7 %
261290101A	São Benedito do Sul	ETA Compesa	296.2 mm	219.2 mm	77 mm	35.1 %
260870102V	São Benedito do Sul	São Benedito do Sul [Convencional]	309.6 mm	219.2 mm	90.4 mm	41.2 %
261340401V	São José da Coroa Grande	São José da Coroa Grande [Convencional]	343.7 mm	324.6 mm	19.1 mm	5.9 %
261485701V	Tamandaré	Tamandaré [Convencional]	297.7 mm	309.7 mm	-12 mm	-3.9 %
261530001V	Timbaúba	Timbaúba [Convencional]	304.2 mm	144.7 mm	159.5 mm	110.2 %
261550801V	Tracunhaém	Tracunhaém [Convencional]	152.4 mm	207.4 mm	-55 mm	-26.5 %
261630801V	Vicência	Vicência [Convencional]	198.1 mm	188 mm	10.1 mm	5.4 %
261640701V	Vitória de Santo Antão	Vitória de Santo Antão (IPA) [Convencional]	277.4 mm	185.5 mm	91.9 mm	49.5 %
261640701M	Vitória de Santo Antão	Vitória de Santo Antão - PCD [Convencional]	239.2 mm	185.5 mm	53.7 mm	28.9 %
261650602V	Xexéu	Xexéu (Usina Bom Mirar) [Convencional]	390.8 mm	287.6 mm	103.2 mm	35.9 %

Mesorregião: Agreste Pernambucano

Maior acumulado: Bonito (Mata da Chuva [Convencional]) - 560.1 mm

Código Estação	Município	Estação	Chuva Total (mm)	Climatologia (mm)	Anomalia (mm)	Desvio Relativo (%)
260030201V	Agrestina	Agrestina [Convencional]	175.4 mm	113.2 mm	62.2 mm	54.9 %
260060901V	Alagoinha	Alagoinha [Convencional]	93.4 mm	56 mm	37.4 mm	66.8 %
260050002A	Águas Belas	Escola Indígena	150.4 mm	97.1 mm	53.3 mm	54.9 %
260050001A	Águas Belas	Garanhuns	145.6 mm	97.1 mm	48.5 mm	49.9 %
260050001V	Águas Belas	Águas Belas [Convencional]	154.6 mm	97.1 mm	57.5 mm	59.2 %
260080701V	Altinho	Altinho [Convencional]	173.3 mm	108.7 mm	64.6 mm	59.4 %
260100301V	Angelim	Angelim [Convencional]	187.6 mm	134.9 mm	52.7 mm	39.1 %
260130002V	Barra de Guabiraba	Barra de Guabiraba [Convencional]	230.2 mm	246.1 mm	-15.9 mm	-6.5 %

260130001A	Barra de Guabiraba	ETA Compesa	304.9 mm	246.1 mm	58.8 mm	23.9 %
260170604V	Belo Jardim	Belo Jardim (Agude Bituri) [Convencional]	139.5 mm	91.8 mm	47.7 mm	52 %
260170601V	Belo Jardim	Belo Jardim [Convencional]	142.6 mm	91.8 mm	50.8 mm	55.3 %
260190401V	Bezerros	Bezerros [Convencional]	33.3 mm	68 mm	-34.7 mm	-51 %
260190401A	Bezerros	Escritório Compesa	52.3 mm	68 mm	-15.7 mm	-23.1 %
260210001V	Bom Conselho	Bom Conselho (IPA) [Convencional]	145.1 mm	98.9 mm	46.2 mm	46.7 %
260220901V	Bom Jardim	Bom Jardim [Convencional]	138.9 mm	159.4 mm	-20.5 mm	-12.9 %
260230803V	Bonito	Bonito (Fazenda Vila Bela) [Convencional]	223.3 mm	174.1 mm	49.2 mm	28.3 %
260230802V	Bonito	Bonito [Convencional]	220.4 mm	174.1 mm	46.3 mm	26.6 %
260230804V	Bonito	Mata da Chuva [Convencional]	560.1 mm	174.1 mm	386 mm	221.7 %
260260501V	Brejo da Madre de Deus	Brejo da Madre de Deus [Convencional]	68.8 mm	44.4 mm	24.4 mm	55 %
260240702V	Brejão	Brejão (IPA) [Convencional]	253 mm	198.3 mm	54.7 mm	27.6 %
260240701M	Brejão	Brejão - PCD [Convencional]	251 mm	198.3 mm	52.7 mm	26.6 %
260280301V	Buique	Buique [Convencional]	186 mm	114.7 mm	71.3 mm	62.2 %
260310801V	Cachoeirinha	Cachoeirinha [Convencional]	151.5 mm	88.1 mm	63.4 mm	72 %
260310801A	Cachoeirinha	ETA Compesa	141.7 mm	88.1 mm	53.6 mm	60.8 %
260320701V	Caetés	Caetés [Convencional]	106.6 mm	111.9 mm	-5.3 mm	-4.7 %
260330601V	Calçado	Calçados [Convencional]	125.3 mm	116.3 mm	9 mm	7.7 %
260350401V	Camocim de São Félix	Camocim de São Felix [Convencional]	157.5 mm	175.9 mm	-18.4 mm	-10.5 %
260370201V	Canhotinho	Canhotinho [Convencional]	188.4 mm	151.1 mm	37.3 mm	24.7 %
260380101V	Capoeiras	Capoeiras [Convencional]	126.5 mm	97.9 mm	28.6 mm	29.2 %
260410603V	Caruaru	Caruaru [Convencional]	80.2 mm	95.3 mm	-15.1 mm	-15.8 %
260410602A	Caruaru	Cidade Jardim	62.2 mm	95.3 mm	-33.1 mm	-34.7 %
260410605A	Caruaru	Gonçalves Ferreira	90.3 mm	95.3 mm	-5 mm	-5.2 %
260410601A	Caruaru	Posto Policiamento Comunitário	57.3 mm	95.3 mm	-38 mm	-39.9 %
260410606A	Caruaru	Terra Vermelha	195.5 mm	95.3 mm	100.2 mm	105.1 %
260415501V	Casinhas	Casinhas [Convencional]	115.5 mm	90.9 mm	24.6 mm	27.1 %
260470001A	Correntes	Colégio Antenor Alves Pedrosa	230.2 mm	200.5 mm	29.7 mm	14.8 %
260470001V	Correntes	Correntes [Convencional]	329 mm	200.5 mm	128.5 mm	64.1 %
260490801V	Cumaru	Cumaru [Convencional]	69.3 mm	87 mm	-17.7 mm	-20.3 %
260500401V	Cupira	Cupira [Convencional]	184.1 mm	130 mm	54.1 mm	41.6 %
260540001V	Feira Nova	Feira Nova [Convencional]	167 mm	147.1 mm	19.9 mm	13.5 %

260580601V	Frei Miguelinho	Frei Miguelinho [Algodão do Manso] [Convencional]	68.7 mm	103.7 mm	-35 mm	-33.8 %
260600201V	Garanhuns	Garanhuns [Convencional]	173.3 mm	134.2 mm	39.1 mm	29.1 %
260640801V	Gravatá	Gravatá [Convencional]	103.2 mm	117.4 mm	-14.2 mm	-12.1 %
260650701V	Iati	Iati [Convencional]	118.8 mm	80.5 mm	38.3 mm	47.6 %
260670501V	Ibirajuba	Ibirajuba [Convencional]	147.5 mm	94.1 mm	53.4 mm	56.7 %
260810702V	João Alfredo	João Alfredo [Convencional]	151 mm	174 mm	-23 mm	-13.2 %
260830501V	Jupi	Jupi [Convencional]	136 mm	91.6 mm	44.4 mm	48.5 %
260840401V	Jurema	Jurema [Convencional]	121.5 mm	128 mm	-6.5 mm	-5.1 %
260860202V	Lagoa do Ouro	Lagoa do Ouro [Convencional]	237 mm	134.8 mm	102.2 mm	75.8 %
260880002V	Lajedo	Lajedo [Convencional]	120.6 mm	76.8 mm	43.8 mm	57 %
260890902V	Limoeiro	Limoeiro [Convencional]	173.8 mm	144 mm	29.8 mm	20.7 %
260910501V	Machados	Machados [Convencional]	199.8 mm	189.9 mm	9.9 mm	5.2 %
260970902V	Orobó	Orobó [Convencional]	146.6 mm	156.8 mm	-10.2 mm	-6.5 %
261010302V	Palmeirina	Palmeirina [Convencional]	257.8 mm	225.4 mm	32.4 mm	14.4 %
261030101V	Paranatama	Paranatama [Convencional]	148.4 mm	107.1 mm	41.3 mm	38.6 %
261050901V	Passira	Passira [Convencional]	130.3 mm	133.3 mm	-3 mm	-2.3 %
261090501V	Pesqueira	Pesqueira [Convencional]	162.1 mm	83.7 mm	78.4 mm	93.7 %
261120001V	Poção	Poção [Convencional]	141.2 mm	96.8 mm	44.4 mm	45.9 %
261170501V	Riacho das Almas	Riacho das Almas [Convencional]	94.9 mm	77.9 mm	17 mm	21.8 %
261200001V	Sairé	Sairé [Convencional]	109.9 mm	129.1 mm	-19.2 mm	-14.9 %
261450103V	Salgadinho	Salgadinho [Convencional]	123.7 mm	139.1 mm	-15.4 mm	-11.1 %
261230701V	Saloá	Saloá [Convencional]	161.7 mm	89.4 mm	72.3 mm	80.9 %
261240601V	Sanharó	Sanharó [Convencional]	260.1 mm	76.8 mm	183.3 mm	238.7 %
261250502V	Santa Cruz do Capibaribe	Santa Cruz do Capibaribe [Convencional]	114 mm	60.1 mm	53.9 mm	89.7 %
261270301V	Santa Maria do Cambucá	Santa Maria do Cambuca [Convencional]	106.5 mm	94.2 mm	12.3 mm	13.1 %
261450102V	Surubim	Surubim [Convencional]	108.3 mm	110 mm	-1.7 mm	-1.5 %
261300801V	São Bento do Una	São Bento do Una (IPA) [Convencional]	130.5 mm	75.7 mm	54.8 mm	72.4 %
261330501V	São Joaquim do Monte	São Joaquim do Monte [Convencional]	182.1 mm	148.7 mm	33.4 mm	22.5 %
261320601V	São João	São João [Convencional]	152.6 mm	128.9 mm	23.7 mm	18.4 %
261380001V	São Vicente Férrer	São Vicente Férrer [Convencional]	258.3 mm	202.5 mm	55.8 mm	27.6 %
261470902V	Tacaimbó	Tacaimbó [Convencional]	93.7 mm	72.5 mm	21.2 mm	29.2 %
261500301V	Taquaritinga do Norte	Taquaritinga do Norte [Convencional]	185.7 mm	159.4 mm	26.3 mm	16.5 %

261510201V	Terezinha	Terezinha [Convencional]	227.8 mm	137.4 mm	90.4 mm	65.8 %
261580501V	Tupanatinga	Tupanatinga [Convencional]	234.9 mm	99.8 mm	135.1 mm	135.4 %
261600101V	Venturosa	Venturosa [Convencional]	90.7 mm	60 mm	30.7 mm	51.2 %
261618301V	Vertente do Lério	Vertente do Lério [Convencional]	155 mm	110.6 mm	44.4 mm	40.1 %
261620902V	Vertentes	Vertentes (IPA) [Convencional]	91.6 mm	111.1 mm	-19.5 mm	-17.6 %

Mesorregião: Sertão Pernambucano

Maior acumulado: Triunfo (Triunfo [Convencional]) - 207.8 mm

Código Estação	Município	Estação	Chuva Total (mm)	Climatologia (mm)	Anomalia (mm)	Desvio Relativo (%)
260010403V	Afogados da Ingazeira	Afogados da Ingazeira [Convencional]	71 mm	40.3 mm	30.7 mm	76.2 %
260110202V	Araripina	Araripina	18.6 mm	12.3 mm	6.3 mm	51.2 %
260110201M	Araripina	Araripina - PCD [Convencional]	6.2 mm	12.3 mm	-6.1 mm	-49.6 %
260120101V	Arcoverde	Arcoverde (IPA) [Convencional]	121.7 mm	79.8 mm	41.9 mm	52.5 %
260180501V	Betânia	Betânia [Convencional]	47.9 mm	17.2 mm	30.7 mm	178.5 %
260200101V	Bodocó	Bodocó [Convencional]	17 mm	11.8 mm	5.2 mm	44.1 %
260250601V	Brejinho	Brejinho [Convencional]	26.3 mm	41.3 mm	-15 mm	-36.3 %
260340501V	Calumbi	Calumbi [Convencional]	78.5 mm	26.5 mm	52 mm	196.2 %
260390001V	Carnaíba	Carnaíba [Convencional]	101.9 mm	28.4 mm	73.5 mm	258.8 %
260430401V	Cedro	Cedro [Convencional]	67 mm	17.2 mm	49.8 mm	289.5 %
260510302V	Custódia	Custódia [Convencional]	116 mm	40.6 mm	75.4 mm	185.7 %
260530101V	Exu	Exu (IPA) [Convencional]	42 mm	24.4 mm	17.6 mm	72.1 %
260560802V	Flores	Flores [Convencional]	55.6 mm	32.3 mm	23.3 mm	72.1 %
260630901V	Granito	Granito [Convencional]	0 mm	8.5 mm	-8.5 mm	-100 %
260660601V	Ibimirim	Ibimirim (IPA) [Convencional]	41 mm	28 mm	13 mm	46.4 %
260660601A	Ibimirim	Lages	10.5 mm	28 mm	-17.5 mm	-62.5 %
260690302V	Iguaracy	Iguaracy [Convencional]	145.7 mm	37.4 mm	108.3 mm	289.6 %
260700001V	Inajá	Inajá (CHESF) [Convencional]	53.8 mm	36 mm	17.8 mm	49.4 %
260710901V	Ingazeira	Ingazeira [Convencional]	30 mm	47.5 mm	-17.5 mm	-36.8 %
260730701V	Ipubi	Ipubi [Convencional]	5 mm	10.4 mm	-5.4 mm	-51.9 %
260730702A	Ipubi	Serrolândia	15.3 mm	10.4 mm	4.9 mm	47.1 %
260770301V	Itapetim	Itapetim [Convencional]	46 mm	30.7 mm	15.3 mm	49.8 %
260915401V	Manari	Manari [Convencional]	94.9 mm	73.4 mm	21.5 mm	29.3 %

260930301V	Mirandiba	Mirandiba (Curral Queimado) [Convencional]	35 mm	13.8 mm	21.2 mm	153.6 %
261430301V	Moreilândia	Moreilândia [Convencional]	28 mm	12 mm	16 mm	133.3 %
260990703V	Ouricuri	Ouricuri [Convencional]	17.8 mm	9.4 mm	8.4 mm	89.4 %
261040002V	Parnamirim	Parnamirim [Convencional]	0 mm	7.8 mm	-7.8 mm	-100 %
261153301V	Quixaba	Quixaba [Convencional]	63 mm	44.6 mm	18.4 mm	41.3 %
261220801M	Salgueiro	Salgueiro - PCD [Convencional]	23.4 mm	11.1 mm	12.3 mm	110.8 %
261220801V	Salgueiro	Salgueiro [Convencional]	22.9 mm	11.1 mm	11.8 mm	106.3 %
261245501V	Santa Cruz	Santa Cruz da Venerada [Convencional]	0 mm	38 mm	-38 mm	-100 %
261247102V	Santa Cruz da Baixa Verde	Santa Cruz da Baixa Verde [Convencional]	71 mm	6.6 mm	64.4 mm	975.8 %
261255401V	Santa Filomena	Santa Filomena [Convencional]	8.3 mm	5 mm	3.3 mm	66 %
261280202V	Santa Terezinha	Santa Terezinha [Convencional]	38 mm	37.1 mm	0.9 mm	2.4 %
261390911V	Serra Talhada	Serra Talhada (Açude Cachoeira) [Convencional]	0 mm	26.9 mm	-26.9 mm	-100 %
261390902V	Serra Talhada	Serra Talhada (IPA) [Convencional]	66.4 mm	26.9 mm	39.5 mm	146.8 %
261390903V	Serra Talhada	Serra Talhada [Convencional]	61.3 mm	26.9 mm	34.4 mm	127.9 %
261400604V	Serrita	Serrita [Convencional]	16 mm	7 mm	9 mm	128.6 %
261410506V	Sertânia	Sertânia [Convencional]	74.2 mm	35.3 mm	38.9 mm	110.2 %
261440202V	Solidão	Solidão [Convencional]	59.9 mm	55.5 mm	4.4 mm	7.9 %
261350301V	São José do Belmonte	São José do Belmonte [Convencional]	64.5 mm	15.5 mm	49 mm	316.1 %
261360201V	São José do Egito	São José do Egito (CHESF) [Convencional]	38.5 mm	43.4 mm	-4.9 mm	-11.3 %
261360204V	São José do Egito	São José do Egito (Faz. Muquén) [Convencional]	51 mm	43.4 mm	7.6 mm	17.5 %
261460001V	Tabira	Tabira [Convencional]	35 mm	45.8 mm	-10.8 mm	-23.6 %
261560701V	Trindade	Trindade [Convencional]	21 mm	7.5 mm	13.5 mm	180 %
261570601V	Triunfo	Triunfo [Convencional]	207.8 mm	104.7 mm	103.1 mm	98.5 %
261360202V	Tuparetama	Tuparetama (Fazenda Riacho) [Convencional]	38 mm	36.4 mm	1.6 mm	4.4 %
261590401V	Tuparetama	Tuparetama [Convencional]	60.7 mm	36.4 mm	24.3 mm	66.8 %
261510002V	Verdejante	Verdejante [Convencional]	14 mm	8.8 mm	5.2 mm	59.1 %

Mesorregião: São Francisco Pernambucano

Maior acumulado: Tacaratu (Tacaratu [Sítio Gameleira] [Convencional]) - 151 mm

Código Estação	Município	Estação	Chuva Total (mm)	Climatologia (mm)	Anomalia (mm)	Desvio Relativo (%)
260160704V	Belém do São Francisco	Belém de São Francisco (CHESF) [Convencional]	11.2 mm	9.4 mm	1.8 mm	19.1 %
260160701V	Belém do São Francisco	Belém de São Francisco (IPA) [Convencional]	18.1 mm	9.4 mm	8.7 mm	92.6 %
260160703V	Belém do São Francisco	Belém de São Francisco (Ibó - CHESF) [Convencional]	9.5 mm	9.4 mm	0.1 mm	1.1 %
260300901V	Cabrobó	Cabrobó [Convencional]	11 mm	7 mm	4 mm	57.1 %
260300901A	Cabrobó	ETA Compesa	12.8 mm	7 mm	5.8 mm	82.9 %
260392601V	Carnaubeira da Penha	Carnaubeira da Penha [Convencional]	38 mm	27.2 mm	10.8 mm	39.7 %
260515201V	Dormentes	Dormentes [Convencional]	2 mm	4 mm	-2 mm	-50 %
260570701V	Floresta	Floresta (CHESF) [Convencional]	13.9 mm	14.9 mm	-1 mm	-6.7 %
260570704V	Floresta	Floresta [Convencional]	15.8 mm	14.9 mm	0.9 mm	6 %
260740601V	Itacuruba	Itacuruba [Convencional]	20 mm	7.6 mm	12.4 mm	163.2 %
260805701V	Jatobá	Jatobá [Convencional]	61 mm	21.9 mm	39.1 mm	178.5 %
260875001A	Lagoa Grande	Jutai	5.8 mm	8.4 mm	-2.6 mm	-31 %
260875001V	Lagoa Grande	Lagoa Grande [Convencional]	8.4 mm	8.4 mm	0 mm	0 %
260980802V	Orocó	Orocó [Convencional]	4.8 mm	8.8 mm	-4 mm	-45.5 %
260980801A	Orocó	Prefeitura	10.5 mm	8.8 mm	1.7 mm	19.3 %
261110104V	Petrolina	Petrolina (INMET) [Convencional]	1 mm	8.2 mm	-7.2 mm	-87.8 %
261110101V	Petrolina	Petrolina [Convencional]	5.7 mm	8.2 mm	-2.5 mm	-30.5 %
261100201V	Petrolândia	Petrolândia [Convencional]	17 mm	19 mm	-2 mm	-10.5 %
261260402V	Santa Maria da Boa Vista	Santa Maria da Boa Vista (CHESF) [Convencional]	1.1 mm	6.5 mm	-5.4 mm	-83.1 %
261260401V	Santa Maria da Boa Vista	Santa Maria da Boa Vista [Convencional]	2.5 mm	6.5 mm	-4 mm	-61.5 %
261480801V	Tacaratu	Tacaratu [Sítio Gameleira] [Convencional]	151 mm	93.4 mm	57.6 mm	61.7 %
261520101V	Terra Nova	Terra Nova [Convencional]	22.7 mm	10.9 mm	11.8 mm	108.3 %

1)Convencional: Aparelho de medição manual

2)PCD(Plataforma de Coleta de Dados): Aparelho de medição automática

5.17.1. Matérias jornalísticas

Destacam-se abaixo algumas reportagens relacionadas ao evento ocorrido.
[Chuvas provocam alagamentos e transtornos em cidades do Grande Recife](#)

g1 **PERNAMBUCO**

Chuvas provocam alagamentos e transtornos em cidades do Grande Recife; VÍDEO

Muro de casa caiu em Olinda e ônibus quebrou na BR-101, causando engarrafamento. Agência Pernambucana de Águas emitiu alertas para três rios na Região Metropolitana e Zona da Mata.

Por **g1 Pernambuco**
28/06/2025 11h48 · Atualizado há um mês

Ver resumo



Chuvas provocam alagamentos em cidades do Grande Recife

A chuva provocou alagamentos em várias cidades do Grande Recife na manhã deste sábado (28). **Imagens enviadas ao g1** por moradores dos municípios atingidos mostram transtornos e prejuízos ocorridos na véspera do dia de São Pedro (**veja vídeo acima**).

Além de alagar avenidas e ruas, a chuva também provocou a queda do muro de uma casa na Avenida Flores do Campo, no bairro de Fragoso, em **Olinda**, e deixou um ônibus quebrado no meio de um alagamento na BR-101, em **Abreu e Lima**, causando engarrafamento no local.

A Agência Pernambucana de Águas e Clima (Apac) emitiu um alerta indicando a possibilidade de chuva com intensidade de moderada a forte no Grande Recife. O alerta vale até a noite do sábado.

O que contribuiu para os alagamentos foi que, junto com a chuva no início da manhã, o pico de maré alta foi à 5h32, quando o nível do mar chegou a dois metros e vinte centímetros de altura.



Igarassu decreta estado de emergência por causa das chuvas; rio transbordou na cidade

Saiba mais →

Igarassu foi o município da RMR onde mais choveu entre a sexta e o sábado. Foram registrados 125 milímetros. A média histórica prevista para todo o mês de junho é de 311 milímetros. Isso significa que, em 24 horas, choveu um volume esperado para 12 dias.

Na sequência vem a cidade vizinha, Abreu e Lima, com 123 milímetros de chuva. Por lá, a média de chuvas em junho é de 350 milímetros.

Em **Paulista**, onde também foram registrados alagamentos, choveu 95 milímetros. A média prevista para o mês de junho na cidade é de 358 milímetros; o que significa que choveu o equivalente ao esperado para uma semana.



Ruas alagadas no entorno do Canal do Fragoso, em Olinda, no Grande Recife. — Foto: Reprodução/TV Globo

Na cidade de Olinda, os alagamentos ocorreram em pontos críticos, como a Avenida Presidente Kennedy e a rodovia PE-015. Ruas vizinhas ao Canal do Fragoso, no bairro de Jardim Atlântico, estavam cheias de água. Na cidade, choveu 70 milímetros num período de 24 horas.

A Apac também emitiu avisos para três alertas para rios, que apresentaram tendência de subida, mas ainda não transbordaram. Os alertas foram em três pontos:

- Rio Capibaribe, em **São Lourenço da Mata**, na Grande Recife;
- Rio Sirigi, na cidade de **Vicência**, na Mata Norte;
- Rio Pirangi, em **São Benedito do Sul**, na Mata Sul.

O meteorologista da Apac Romilson Ferreira afirmou que a chuva deve seguir de moderada à forte na Região Metropolitana e na Mata Norte ao longo do sábado. No domingo (28), deve chover principalmente à tarde, na Grande Recife e na Zona da Mata, mas com intensidade de fraca a moderada.

[Igarassu decreta estado de emergência por causa das chuvas; rio transbordou na cidade | Pernambuco | G1](#)

≡ MENU

g1

PERNAMBUCO

Igarassu decreta estado de emergência por causa das chuvas; rio transbordou na cidade

Ruas ficaram alagadas e água invadiu casas. Com 125 milímetros de chuva, município foi onde mais choveu entre a noite da sexta-feira (27) e a manhã deste sábado (28).

Por **g1 Pernambuco**

28/06/2025 19h55 · Atualizado há um mês



Chuva causa alagamentos em cidades do Grande Recife

A prefeitura de **Igarassu**, no Grande Recife, decretou estado de emergência por causa das **fortes chuvas que atingiram a cidade** na sexta-feira (27) e neste sábado (28). O Rio São Domingos, que corta o município, transbordou e provocou alagamentos, com a água invadindo casas e complicando o trânsito **(veja vídeo acima)**.

Igarassu foi o município onde mais choveu entre a noite da sexta e a manhã deste sábado. Foram 125 milímetros de chuva, segundo a Agência Pernambucana de Águas e Clima (Apac). A média histórica para o mês de junho é de 311 milímetros. Isso significa que, em 24 horas, choveu um volume esperado para 12 dias.

"Em razão da situação crítica, a gestão municipal decretou Estado de Emergência para intensificar as ações de enfrentamento, garantir apoio à população e facilitar o acesso a recursos estaduais e federais", afirmou a prefeitura de Igarassu, em nota.

Até a noite deste sábado, 11 famílias estavam desalojadas, totalizando 29 pessoas, das quais 10 são crianças. Elas foram abrigadas na Escola Municipal Nossa Senhora da Conceição.



Alagamento neste sábado (28) em Igarassu, no Grande Recife — Foto: Prefeitura de Igarassu/Divulgação

Doações para as famílias desalojadas podem ser entregues na sede da Guarda Municipal, localizada perto do prédio-sede da Prefeitura de Igarassu, na Rua Dr. João Elísio, 150-188, no Centro da cidade.

No comunicado, a prefeitura afirmou que segue monitorando a situação dos transtornos provocados pela chuva, atuando com as equipes da Defesa Civil, da Guarda Municipal, do Departamento de Trânsito e de várias secretarias municipais. Além disso, há o apoio do Corpo de Bombeiros Militar e de bombeiros civis voluntários "reforçando a segurança e o bem-estar da população".

Transtornos no Grande Recife

A chuva provocou alagamentos em outras cidades do Grande Recife na manhã deste sábado (28). Além disso, provocou a queda do muro de uma casa na Avenida Flores do Campo, no bairro de Fragoso, em **Olinda**, e deixou um ônibus quebrado no meio de um alagamento na BR-101, em **Abreu e Lima**, causando engarrafamento no local.

A Agência Pernambucana de Águas e Clima (Apac) emitiu um alerta indicando a possibilidade de chuva com intensidade de moderada a forte no Grande Recife. O alerta vale até a noite do sábado. No domingo (28), deve chover principalmente à tarde, na Grande Recife e na Zona da Mata, mas com intensidade de fraca a moderada.

[Goiana e Recife foram as cidades com maior volume de chuva neste fim de semana, diz Apac - Portal de Prefeitura](#)



Política, cultura e cidadania em um só lugar

[Pernambuco](#) [Esportes](#) [Concursos Públicos](#) [Entretenimento](#) [Cotidiano](#) [Curiosidades](#) [Dicas do Portal](#)

[Início](#) > [Clima](#) > [APAC](#)

Goiana e Recife foram as cidades com maior volume de chuva neste fim de semana, diz Apac

A Defesa Civil de Pernambuco reforçou os canais de atendimento e orientou que a população fique atenta aos sinais de risco.



Everthon Santos
22 de junho de 2025 às 08:49 - Atualizado às 08:49



Chuvas em Pernambuco. Foto: Reprodução/TV Globo

Segundo dados divulgados pela Agência Pernambucana de Águas e Clima (Apac), às 6h da manhã deste domingo, 22 de junho, Goiana, na Zona da Mata Norte, foi o município com o maior volume de **chuva** registrado em todo o estado. Foram 86,6 milímetros de água acumulada.

[Defesa Civil do Estado reforça apoio a Igarassu após estragos causados pelas chuvas – Blog Folha do Sertão](#)



[PÁGINA INICIAL](#) [SOBRE O BLOG](#) [CONTATOS](#)

Defesa Civil do Estado reforça apoio a Igarassu após estragos causados pelas chuvas

30/06/25

Por JC

<http://blogfolhdosertao.com.br>

Com reforço do Governo do Estado Igarassu tenta acelerar resposta aos estragos causados pelas chuvas iniciadas na sexta e acessar ajuda humanitária



População de Igarassu ficou ilhada pelas chuvas que caíram a partir da sexta-feira (27) – **Divulgação**

A Defesa Civil de Pernambuco enviou equipes a Igarassu no sábado (28) e domingo (29) para reforçar o apoio ao município após as fortes chuvas que atingiram a Região Metropolitana do Recife. Além de vistoriar áreas afetadas e o abrigo municipal, os técnicos estaduais orientaram a gestão local sobre os procedimentos para formalizar a situação de emergência e acessar ajuda humanitária.

Durante a visita, foram repassadas instruções sobre o preenchimento do Sistema Integrado de Informações sobre Desastres (S2ID), ferramenta usada para oficializar decretos de emergência e solicitar recursos estaduais e federais. Também houve orientação quanto à solicitação de itens como colchões, cestas básicas e kits de higiene.

Segundo o secretário executivo de Proteção e Defesa Civil do Estado, coronel Clóvis Ramalho, a prioridade é acelerar o retorno à normalidade. “Apoiamos o município na construção do decreto, no levantamento de danos e na articulação com outras secretarias para que o suporte chegue rapidamente à população”, afirmou.

Até o momento, Igarassu contabiliza 16 pessoas desabrigadas e 53 desalojadas, mas os números ainda estão sendo atualizados. A Defesa Civil estadual continua com o monitoramento das áreas de risco e o levantamento das necessidades emergenciais.

[Chuva: Inmet renova alerta de ‘perigo potencial’ para cidades de Pernambuco – Blog do Magno](#)



Chuva: Inmet renova alerta de ‘perigo potencial’ para cidades de Pernambuco

📍 Pernambuco 📅 29/06/2025 ⌚ 20:15

👤 Por Magno Martins - Edição de Thaís Leandro




Do Diário de Pernambuco

O Instituto Nacional de Meteorologia (Inmet) emitiu um alerta de nível amarelo, indicando perigo potencial, para 74 municípios de Pernambuco, abrangendo a Região Metropolitana do Recife, Zona da Mata Sul, Mata Norte e parte do Agreste. Antes, o alerta incluía apenas 31 cidades do litoral.

Segundo o órgão, pode chover até 50 milímetros (mm) entre 10h deste domingo (29) e 10h da segunda-feira (30). As recomendações são: Evite enfrentar o mau tempo; Fique atento a sinais de deslizamentos em áreas de encosta; Não use aparelhos eletrônicos ligados à tomada.

[Chuvas: acumulado passa de 100 mm em cidades da RMR – Blog do Magno](#)

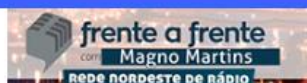

Offline

Chuvas: acumulado passa de 100 mm em cidades da RMR

📍 Pernambuco, Região Metropolitana do Recife 📅 28/06/2025 ⌚ 12:00

👤 Por Magno Martins - Edição de Thaís Leandro



Da Folha de Pernambuco

Cidades da Região Metropolitana do Recife (RMR) já acumulam mais de 100 milímetros de chuvas nas primeiras horas deste sábado (28). Alerta laranja da Agência Pernambucana de Águas e Clima (Apac) indica a ocorrência de chuvas moderadas até o fim do dia.

Em Abreu e Lima, a Apac registrou 116,28 mm nas 12 horas contadas até 6h45 deste sábado. É o maior índice do estado. Na sequência, segundo a Apac, aparece Igarassu, com 115,52 mm acumulados na estação de Cruz de Rebouças.

Chuvas moderadas a fortes devem atingir Grande Recife nesta sexta (27) e sábado (28)



Pernambuco | NOTÍCIA

Chuvas moderadas a fortes devem atingir Grande Recife nesta sexta (27) e sábado (28)



População deve ficar atenta a possíveis alagamentos e seguir orientações da Defesa Civil. A Apac emitiu alerta de estado de atenção



Por **Maria Leticia Menezes**



Publicado em 27/06/2025 às 13:18



Apac prevê chuvas moderadas e fortes - GUGA MATOS/ JC IMAGEM

A Agência Pernambucana de Águas e Clima (Apac) emitiu um alerta de "Estado de Atenção" para o litoral do estado devido à **previsão de pancadas de chuva com intensidade moderada a forte**.

O aviso meteorológico indica que as chuvas já devem começar a partir da noite desta sexta-feira (27) e continuar durante o sábado (28).

De acordo com a Apac, os maiores volumes de chuva **são esperados entre a madrugada e a manhã do sábado**, com tendência de redução na intensidade ao longo da tarde e noite do mesmo dia.

[Chuva no Recife: confira pontos de alagamento e previsão do tempo para hoje \(25\)](#)



CHUVAS | NOTÍCIA

Chuva no Recife: confira pontos de alagamento e previsão do tempo para hoje (25)

De acordo com Apac e Inmet, chuvas rápidas isoladas, com intensidade fraca a moderada, podem atingir a Região Metropolitana do Recife

Por **Laís Nascimento**

Publicado em 25/06/2024 às 8:56 | Atualizado em 25/06/2024 às 9:29



Avenida Marechal Mascarenhas de Moraes, na Imbiribeira, Zona Sul do Recife - **GABRIEL FERREIRA/JC IMAGEM**

Nas primeiras horas desta terça-feira (25), chuvas intensas atingiram a Região Metropolitana do Recife (RMR), dificultando o deslocamento dos moradores para os seus compromissos.

A última previsão da **Agência Pernambucana de Águas e Clima (Apac)**, atualizada ontem (24) às 17h, é de que o clima nesta terça-feira (25) permaneça parcialmente nublado, com chuva rápida de forma isolada no período da noite com intensidade fraca a moderada. A temperatura deve variar de 22° C e 30° C.

O **Instituto Nacional de Meteorologia (Inmet)** também prevê que o dia seja nublado com chuva e precipitações isoladas atinjam o Grande Recife à noite.

PONTOS DE ALAGAMENTO

As fortes chuvas causaram transtornos para a mobilidade da população na capital do estado.

Veja onde foram registrados **pontos de alagamento no Recife**, de acordo com a **Autarquia de Trânsito e Transporte Urbano (CTTU)**:

- Av. Mascarenhas de Moraes na altura da Divepe
- Av. Mascarenhas de Moraes nas proximidades da Nissan
- Av. Mascarenhas de Moraes na altura da Mitsubishi Motors
- Av. Abdias de Carvalho nas proximidades da Praça da Chesf

PREVISÃO DO TEMPO HOJE NO ESTADO

Na Mata Norte e na Mata Sul, a previsão da Apac é de clima parcialmente nublado com pancadas de chuva de forma isolada no período da noite com intensidade fraca a moderada.

Já o Agreste e o Sertão devem permanecer parcialmente nublados e sem chuva.

ESTÁGIO DE MOBILIZAÇÃO

Devido às chuvas que atingem o estado, o Centro de Operações do Recife (COP) emitiu um alerta para **estágio de mobilização**, na manhã desta terça-feira (25). De acordo com o alerta, as equipes estão de prontidão e em monitoramento da cidade. Confira:

Anexo I – Laudo de evento meteorológico (CLIMATEMPO)



Climatempo Energia

LAUDO DE EVENTO METEOROLÓGICO 25 a 30 de Junho de 2025

Produzido por:

CLIMATEMPO

Cliente:

Neoenergia-PE

Julho, 2025

Sumário

1	Análise de Evento Meteorológico	2
1.1	Região de Estudo	2
1.2	Descrição do Evento	2
1.3	Abrangência do Evento	3
1.3.1	Satélite	3
1.3.2	Descargas Atmosféricas	6
1.3.3	Chuva	8
1.3.4	Rajadas de Vento	18
2	Notícias	23
3	Classificação COBRADE	24
3.1	Resumo do Evento	24
4	Referências	25
5	Anexos	26

1 Análise de Evento Meteorológico

1.1 Região de Estudo

Na figura a seguir é apresentada a área de concessão da Neoenergia-PE, dividida em regionais, a serem analisadas neste relatório.

Figura 1: Regionais do estado de Pernambuco atendidas pela Neoenergia-PE.



1.2 Descrição do Evento

Os ventos úmidos provenientes da Alta Subtropical do Atlântico Sul (ASAS) mantiveram o tempo instável no estado do Pernambuco, resultando em chuvas intensas e persistentes, acompanhadas de fortes rajadas de vento durante 25 a 30 de Junho de 2025. Esse cenário foi intensificado pelas temperaturas acima da média das águas do Atlântico Tropical Sul, que favoreceram a maior evaporação e o transporte de umidade para o continente, contribuindo significativamente para a formação e manutenção das áreas de instabilidade.

1.3 Abrangência do Evento

1.3.1 Satélite

A fim de identificar núcleos de chuva atuantes na atmosfera e visualizar o desenvolvimento e posição de sistemas meteorológicos são utilizadas imagens de satélite. A partir dessas análises, é possível inferir a abrangência do evento. Além disso, essas análises colaboram para determinar o horário de início e fim do evento.

As figuras a seguir apresentam as imagens do satélite GOES 16 (Canal 13) a cada 3 horas para o período do evento, 25 a 30 de Junho de 2025. Os tons mais quentes (amarelo, vermelho e rosa) indicam a presença de nuvens de grande desenvolvimento vertical, geralmente associadas à ocorrência de tempo severo.

Nos dias 25 de Junho a 30 de Junho (Figura 2-7) houve predomínio de nuvens rasas e médias no estado da Pernambuco, associada a chuvas persistentes que resultam em grandes acumulados ao longo dos dias.

Figura 2: Imagens realçadas do satélite GOES-16 das 00 BRT até 21 BRT (a cada 3 horas) para o dia 25 de Junho.

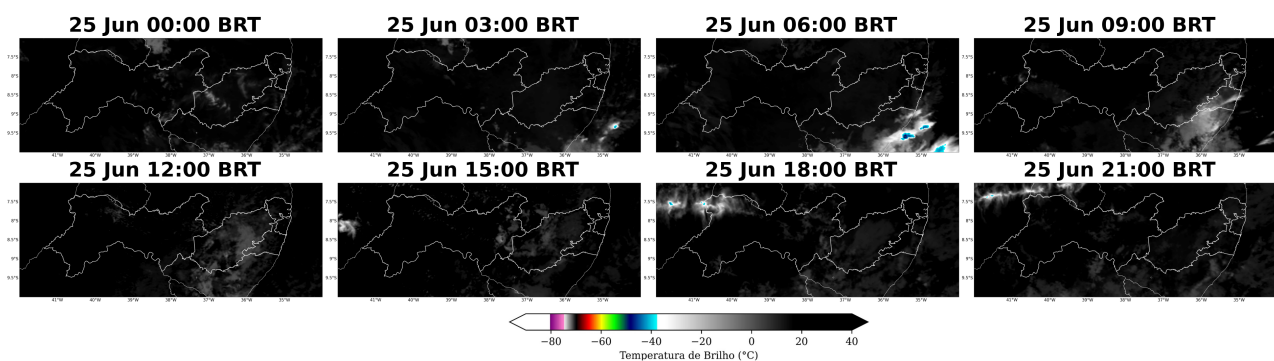


Figura 3: Imagens realçadas do satélite GOES-16 das 00 BRT até 21 BRT (a cada 3 horas) para o dia 26 de Junho.

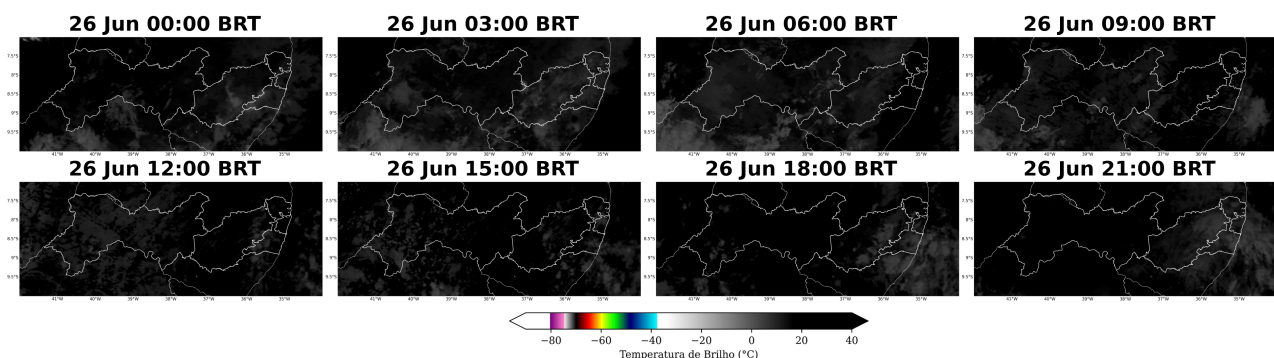


Figura 4: Imagens realçadas do satélite GOES-16 das 00 BRT até 21 BRT (a cada 3 horas) para o dia 27 de Junho.

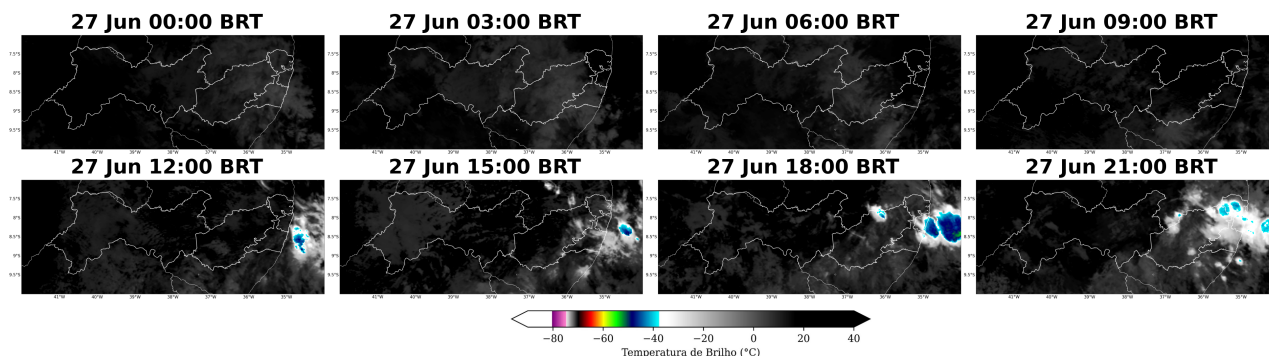


Figura 5: Imagens realçadas do satélite GOES-16 das 00 BRT até 21 BRT (a cada 3 horas) para o dia 28 de Junho.

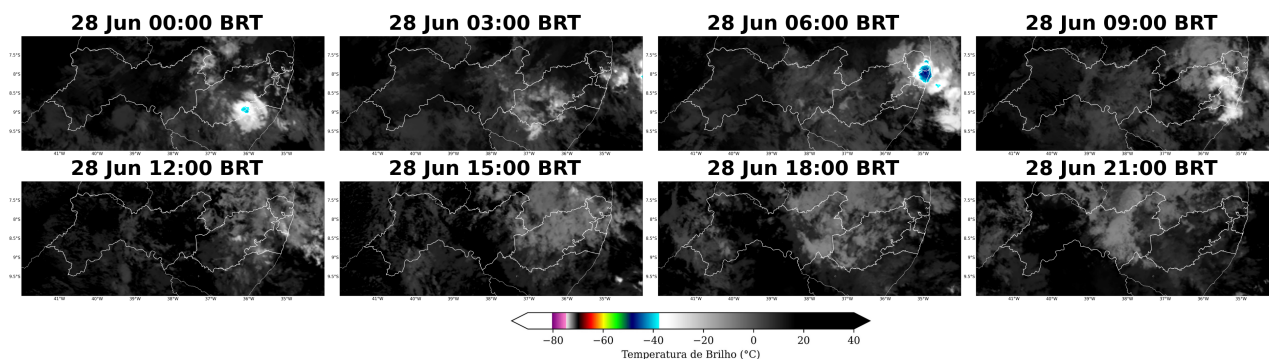


Figura 6: Imagens realçadas do satélite GOES-16 das 00 BRT até 21 BRT (a cada 3 horas) para o dia 29 de Junho.


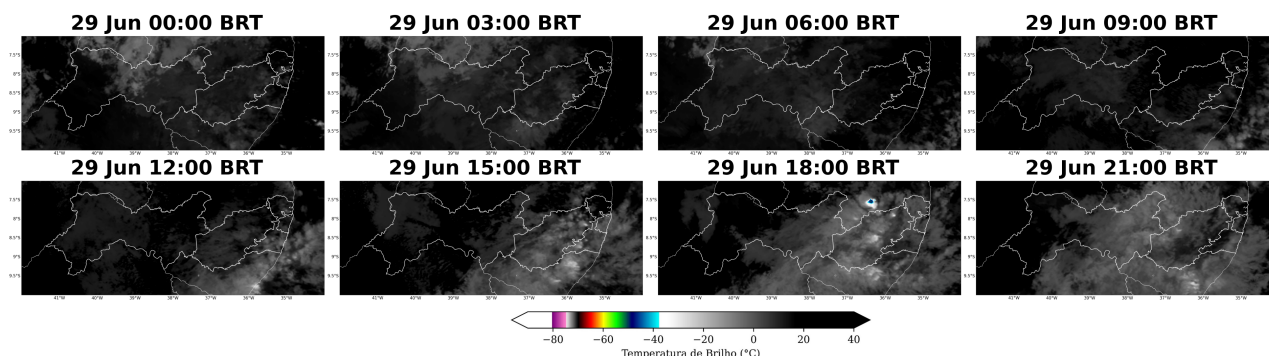


Figura 7: Imagens realçadas do satélite GOES-16 das 00 BRT até 21 BRT (a cada 3 horas) para o dia 30 de Junho.

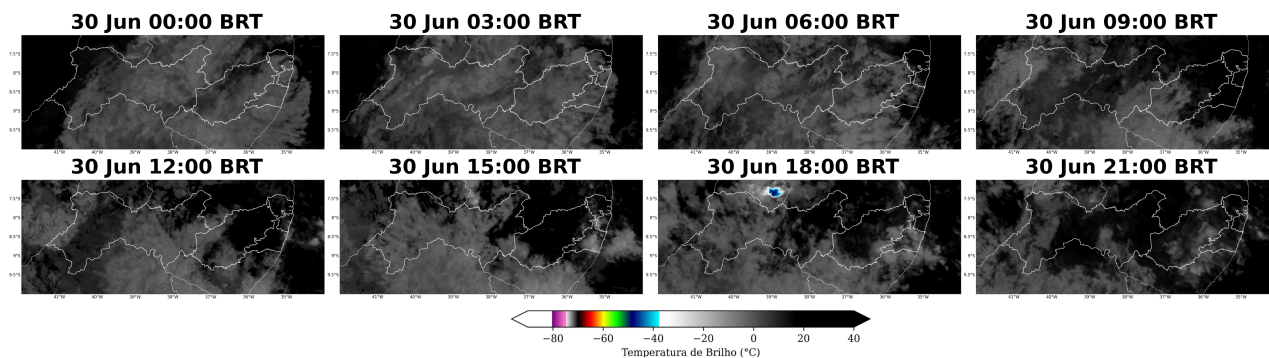


1.3.2 Descargas Atmosféricas

Para os dados de descargas atmosféricas, utiliza-se a base de dados da rede Earth Networks, sendo esta uma rede global que apresenta melhoria ano após ano em sua detecção de raios nuvem-solo e nuvem-nuvem. Para o propósito deste trabalho, utiliza-se apenas os raios nuvem-solo, os quais apresentam o maior impacto à infraestrutura e vida humana. Dessa maneira, de agora em diante sempre que mencionado a palavra raios, será referido à nuvem-solo.

No dia 25 de Junho (Figura 8) houve registro de 1 raio na regional Agreste Pernambucano.

Figura 8: Ocorrências de descargas atmosféricas nuvem-solo detectadas pelo sistema Earth Networks para o dia 25 de Junho sobre a área de concessão da Neoenergia-PE.

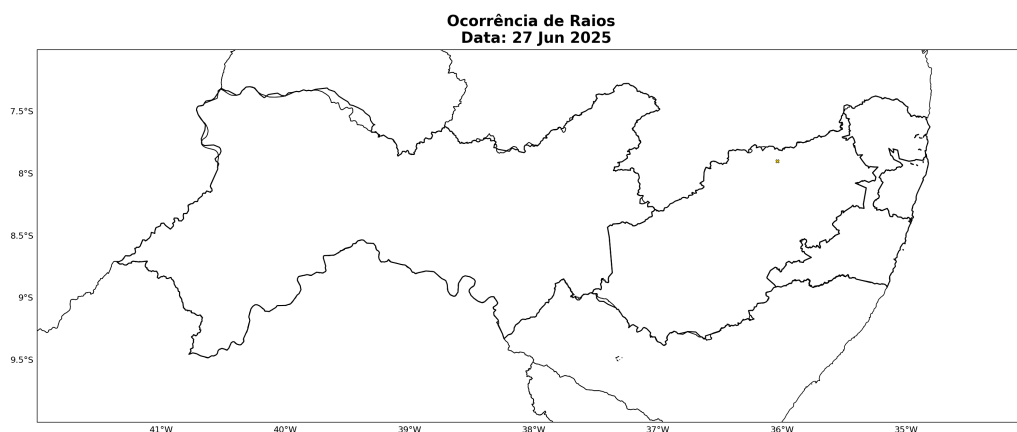

A Tabela 1 indica o total de raios para cada regional durante todo o evento. Destaca-se a regional Agreste Pernambucano com 1 incidências de raios. O total registrado em toda área de concessão da Neoenergia-PE foi de 1 raios.

Tabela 1: Total de raios durante o período do evento para cada Regional da área de concessão da Neoenergia-PE.

Regional	Total de Raios
Agreste Pernambucano	1
Mata Pernambucana	0
Recife	0
Sertão Pernambucano	0
Total	1

1.3.3 Chuva

Para facilitar a compreensão espacial dos volumes de chuva registrados em Pernambuco, as figuras à seguir mostram o acumulado diário de chuva registrada pelas estações meteorológicas do INMET e do CEMADEN. Os tons mais frios (verde, azul e roxo) indicam chuvas mais intensas. A classificação da intensidade da chuva acumulada diária é apresentada na referência [4].

As estações meteorológicas realizam medições pontuais, porém, esses valores são representativos de toda a área em seu entorno. Além disso, essa análise pode ser combinada com as imagens de satélite a fim de se obter uma maior confiabilidade da ocorrência de chuva na região. Ressalta-se que a falta de dados de estações meteorológicas em algumas regiões não exime a possibilidade da ocorrência de chuva forte, e por isso, necessita-se da análise combinada de todas as variáveis apresentadas neste documento para inferir o potencial risco climático associado a transtornos.

No dia 25 de Junho (Figura 9), choveu com intensidade extrema na regional Mata Pernambucana. Na regional Recife choveu com forte intensidade. Na regional Agreste Pernambucano choveu com intensidade moderada. Nas demais áreas, não houve registro de chuva significativa.

No dia 26 de Junho (Figura 10), nas regionais Mata Pernambucana e Recife choveu com forte intensidade. Na regional Agreste Pernambucano choveu com intensidade moderada. Nas demais áreas, não houve registro de chuva significativa.

No dia 27 de Junho (Figura 11), choveu com intensidade extrema na regional Mata Pernambucana. Nas regionais Agreste Pernambucano e Recife choveu com forte intensidade. Na regional Sertão Pernambucano choveu com intensidade moderada.

No dia 28 de Junho (Figura 12), choveu com intensidade extrema nas regionais Mata Pernambucana e Recife. Na regional Agreste Pernambucano choveu com forte intensidade. Na regional Sertão Pernambucano choveu com intensidade moderada.

No dia 29 de Junho (Figura 13), choveu com intensidade extrema nas regionais Mata Pernambucana e Recife. Nas regionais Agreste Pernambucano e Sertão Pernambucano choveu com forte intensidade.

No dia 30 de Junho (Figura 14), choveu com intensidade extrema na regional Mata Pernambucana. Nas regionais Recife e Sertão Pernambucano choveu com forte intensidade. Na regional Agreste Pernambucano choveu com intensidade moderada.

Os maiores acumulados de chuva para o evento de 25 a 30 de Junho de 2025 (Figura 15) ficaram concentrados na regional Recife, com volumes superiores a 200 mm.

Figura 9: Acumulado diário de precipitação sobre a área de concessão da Neoenergia-PE para o dia 25 de Junho, baseado nas estações meteorológicas do INMET e CEMADEN.

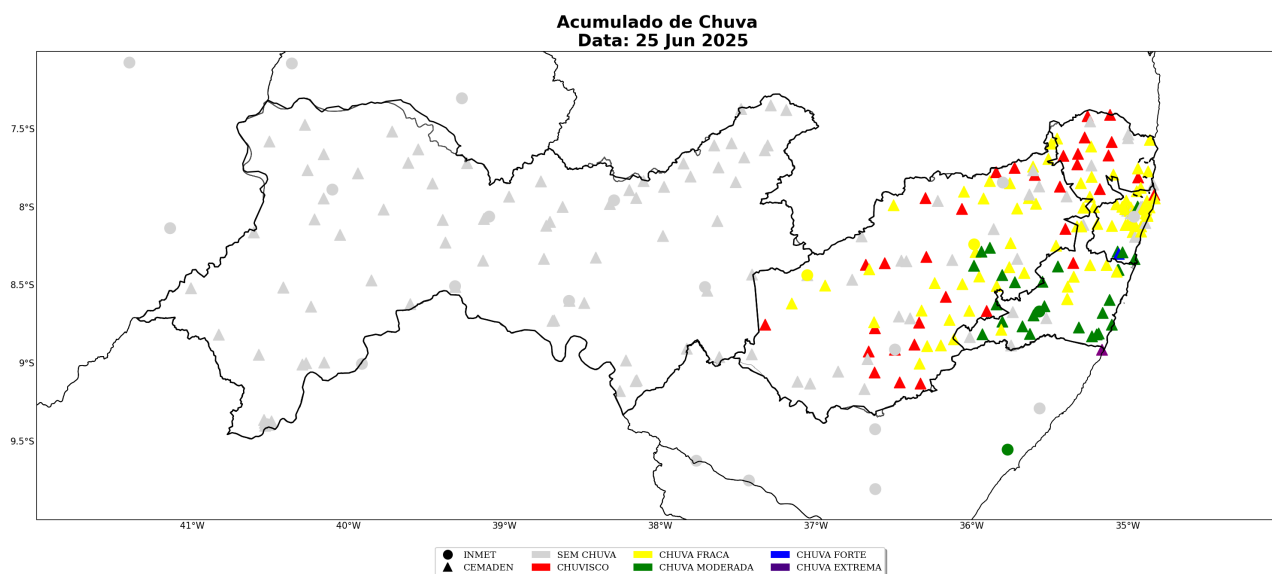


Figura 10: Acumulado diário de precipitação sobre a área de concessão da Neoenergia-PE para o dia 26 de Junho, baseado nas estações meteorológicas do INMET e CEMADEN.

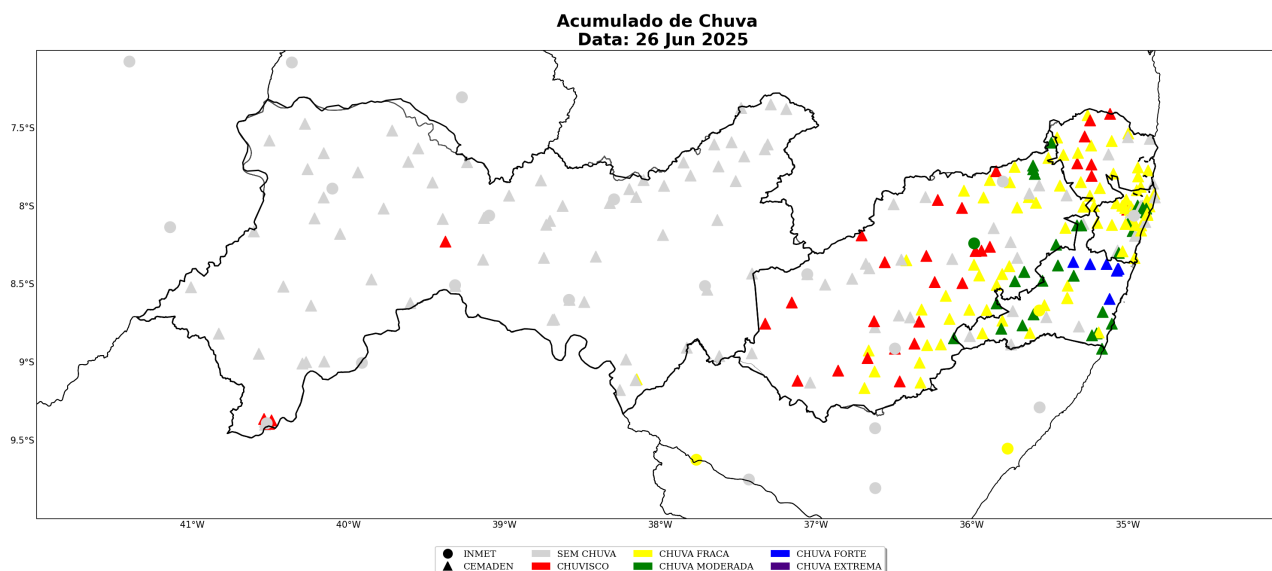


Figura 11: Acumulado diário de precipitação sobre a área de concessão da Neoenergia-PE para o dia 27 de Junho, baseado nas estações meteorológicas do INMET e CEMADEN.

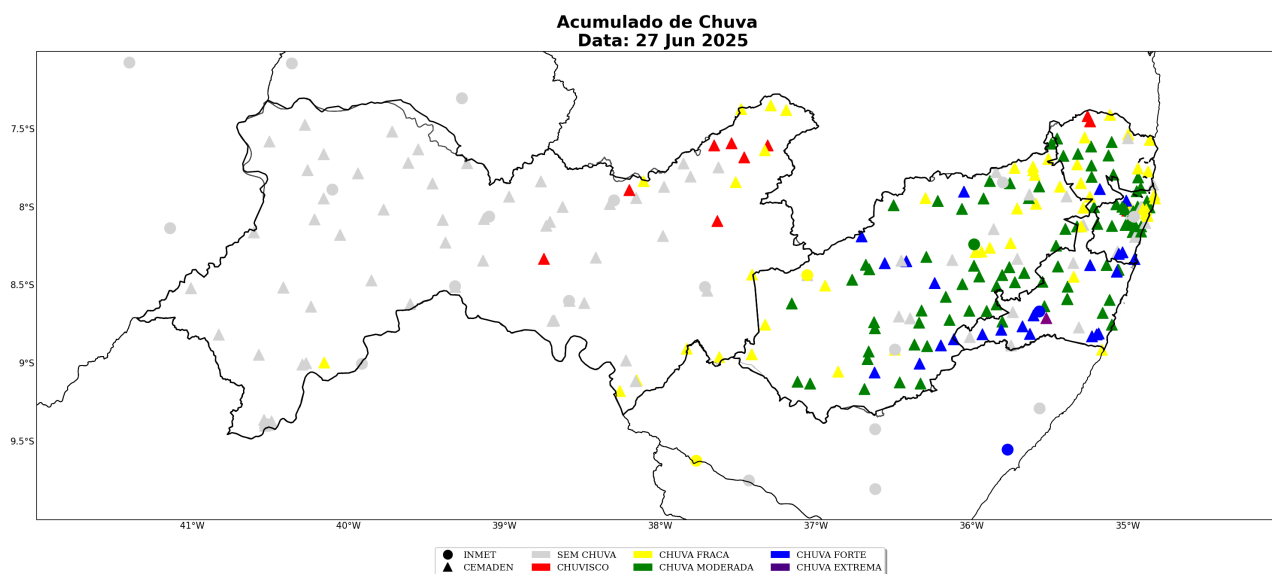


Figura 12: Acumulado diário de precipitação sobre a área de concessão da Neoenergia-PE para o dia 28 de Junho, baseado nas estações meteorológicas do INMET e CEMADEN.

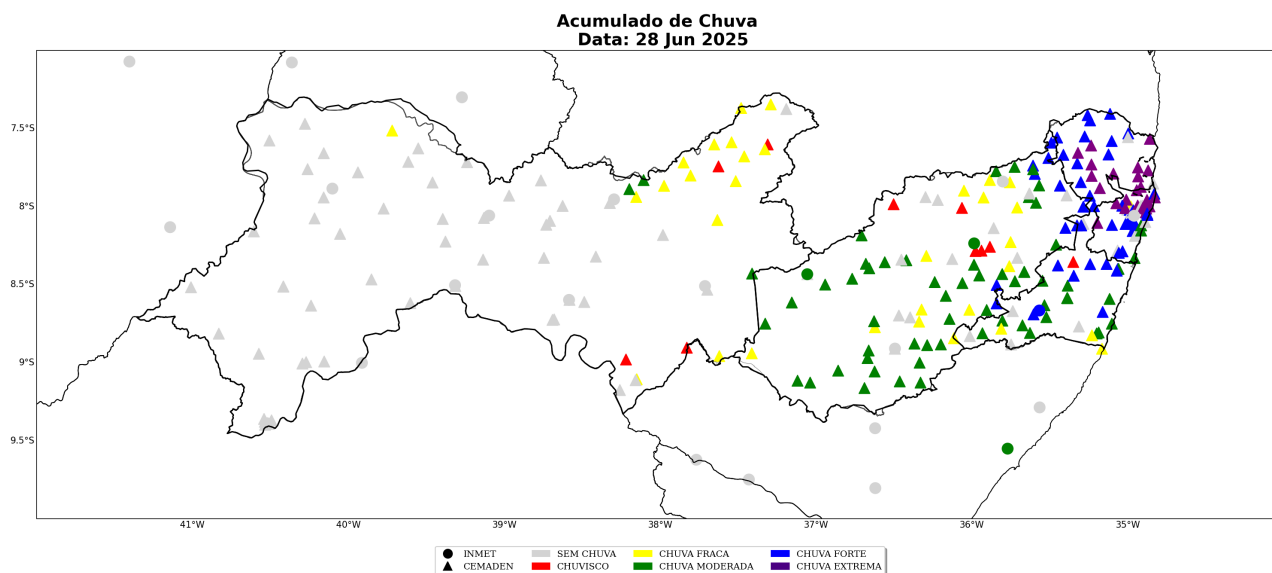


Figura 13: Acumulado diário de precipitação sobre a área de concessão da Neoenergia-PE para o dia 29 de Junho, baseado nas estações meteorológicas do INMET e CEMADEN.

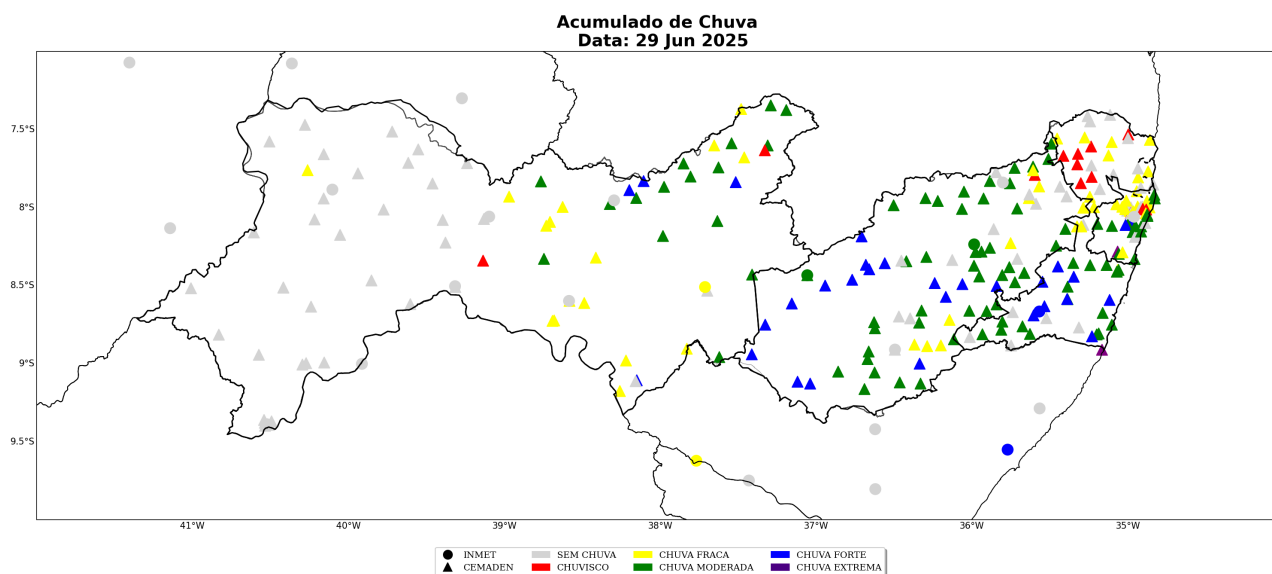


Figura 14: Acumulado diário de precipitação sobre a área de concessão da Neoenergia-PE para o dia 30 de Junho, baseado nas estações meteorológicas do INMET e CEMADEN.


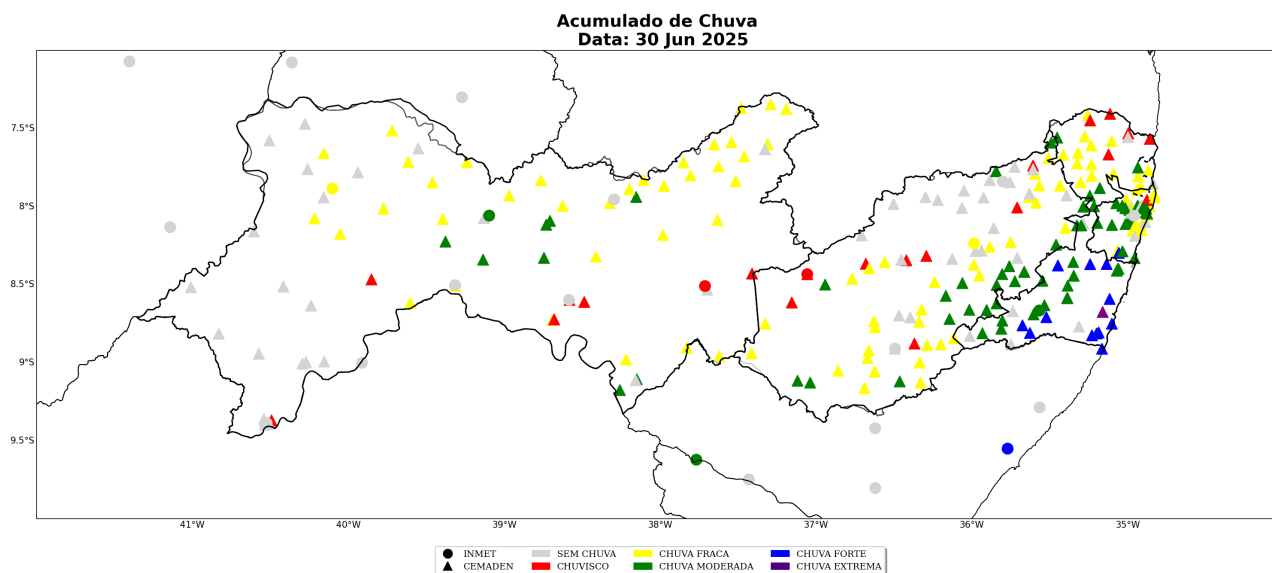


Figura 15: Acumulado de precipitação sobre o estado de Pernambuco para o período do evento (dias 25 a 30 de Junho de 2025), baseado nas estações meteorológicas do INMET e CEMADEN.

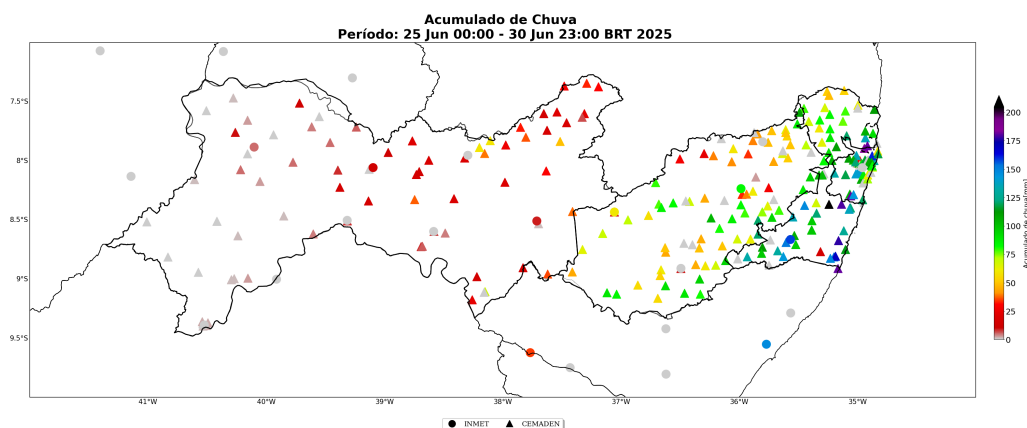

A Tabela 2 mostra a chuva acumulada no período de 25 a 30 de Junho de 2025 nos municípios sob concessão da Neoenergia-PE. Destaca-se a ocorrência de acumulados de chuva de 205 mm no município de Escada, localizado na regional Recife.

Tabela 2: Chuva acumulada no período de 25 a 30 de Junho de 2025 nos municípios sob concessão da Neoenergia-PE.

Estação	Município	Regional	Chuva Total (mm)	Fonte
Jaguaribe	Escada	Recife	205	CEMADEN
ABREU e LIMA - APAC	Abreu e Lima	Recife	185	CEMADEN
Cruz de Rebouças	Igarassu	Recife	181	CEMADEN
S. JOSÉ DA COROA GRANDE - APAC	S. José da Coroa Grande	Mata PE	181	CEMADEN
Charneca	Cabo de S. Agostinho	Recife	181	CEMADEN
NÚCLEO MARANHÃO - APAC	Ipojuca	Recife	180	CEMADEN
RIO FORMOSO - APAC	Rio formoso	Mata PE	177	CEMADEN
Hospital Municipal	Barreiros	Mata PE	169	CEMADEN
Centro	Ipojuca	Recife	162	CEMADEN
Vila Torres Galvão	Paulista	Recife	161	CEMADEN
PALMARES	Palmares	Mata PE	158	INMET
Barreiros	Barreiros	Mata PE	154	CEMADEN
Japaranduba	Palmares	Mata PE	152	CEMADEN
AMARAJI - APAC	Amaraji	Mata PE	148	CEMADEN
Zona Rural	Barreiros	Mata PE	147	CEMADEN
Torrinha	Cabo de S. Agostinho	Recife	144	CEMADEN
Centro	Xexéu	Mata PE	142	CEMADEN

Sede Climatempo - Avenida Paulista, 302 - 5º andar | Sala 63 - Bela Vista - São Paulo/SP - CEP 01310-000 - Tel. (11) 3736-4591

Table 2 continued from previous page

Estação	Município	Regional	Chuva Total (mm)	Fonte
Santana	Jaboatão dos Guararapes	Recife	141	CEMADEN
Alto do Reservatório	Jaboatão dos Guararapes	Recife	140	CEMADEN
Engenho Velho	Jaboatão dos Guararapes	Recife	140	CEMADEN
Aldeia	Camaragibe	Recife	136	CEMADEN
Rurópolis	Ipojuca	Recife	136	CEMADEN
Alto do Céu	Igarassu	Recife	135	CEMADEN
Nova Cortês	Cortês	Mata PE	135	CEMADEN
Centro	S. Benedito do Sul	Mata PE	132	CEMADEN
Bonança	Moreno	Recife	132	CEMADEN
Jardim Fragoso	Olinda	Recife	130	CEMADEN
S. ANTÔNIO DOS PALMARES - APAC	Palmares	Mata PE	130	CEMADEN
Centro	Sirinhaém	Mata PE	126	CEMADEN
Campo do Avião	Ipojuca	Recife	122	CEMADEN
Nova Descoberta	Recife	Recife	122	CEMADEN
Rua dos Milagres	S. Lourenço da Mata	Recife	121	CEMADEN
Batateiras	Belém de Maria	Mata PE	121	CEMADEN
ARIPIBU - APAC	Ribeirão	Mata PE	121	CEMADEN
Enseado dos Corais	Cabo de S. Agostinho	Recife	120	CEMADEN
ARACOIABA - APAC	Araçoiaba	Recife	120	CEMADEN
S. JOAQUIM DO MONTE	S. Joaquim do Monte	Mata PE	120	CEMADEN
Centro	Moreno	Recife	118	CEMADEN
Janga2	Paulista	Recife	117	CEMADEN
Guabiraba	Recife	Recife	116	CEMADEN
TAMANDARE - APAC	Tamandaré	Mata PE	114	CEMADEN
Torreão	Recife	Recife	113	CEMADEN
jaqueira01	Jaqueira	Mata PE	112	CEMADEN
PONTA DE PEDRA - APAC	Goiana	Mata PE	112	CEMADEN
PAUDALHO - APAC	Paudalho	Recife	111	CEMADEN
Tiúma	S. Lourenço da mata	Recife	111	CEMADEN
S. VICENTE FERRER - APAC	S. Vicente Ferrer	Mata PE	109	CEMADEN
Muribeca	Jaboatão dos guararapes	Recife	108	CEMADEN
COMPAZ - Alto S. Terezinha	Recife	Recife	108	CEMADEN
Bairro C	Vitória de S. Antão	Recife	107	CEMADEN
JOAQUIM NABUCO - APAC	Joaquim Nabuco	Mata PE	106	CEMADEN
CHÃ DE ALEGRIA - APAC	Chã de alegria	Recife	106	CEMADEN
BOTAFOGO - APAC	Itapissuma	Mata PE	106	CEMADEN
Chã da Tábua	S. Lourenço da mata	Recife	105	CEMADEN

Sede Climatedpo - Avenida Paulista, 302 - 5º andar | Sala 63 - Bela Vista - São Paulo/SP - CEP 01310-000 - Tel. (11) 3736-4591

Table 2 continued from previous page

Estação	Município	Regional	Chuva Total (mm)	Fonte
Campina do Barreto	Recife	Recife	104	CEMADEN
Centro	Cachoeirinha	Agreste PE	104	CEMADEN
Jardim Primavera	Camaraçibe	Recife	102	CEMADEN
Pirapama	Cabo de S. Agostinho	Recife	102	CEMADEN
Livramento	Vitória de S. Antão	Recife	101	CEMADEN
Centro	Gameleira	Mata PE	99	CEMADEN
Centro	Maraial	Mata PE	98	CEMADEN
Bandeirante	Ribeirão	Mata PE	97	CEMADEN
Bairro D' Ouro	Água preta	Mata PE	96	CEMADEN
Vila São José	Pombos	Mata PE	96	CEMADEN
Centro	Gameleira	Mata PE	96	CEMADEN
PALMEIRINA - APAC	Palmeirina	Agreste PE	96	CEMADEN
Vila Nova	Quipapá	Mata PE	95	CEMADEN
BONITO - APAC	Bonito	Mata PE	94	CEMADEN
ILHA DE ITAMARACA - APAC	Ilha de itamaracá	Mata PE	91	CEMADEN
TEREZINHA - APAC	Terezinha	Agreste PE	91	CEMADEN
LAGOA DO ITAENGA - APAC	Lagoa de itaenga	Mata PE	90	CEMADEN
LAGOA DO OURO - APAC	Lagoa do ouro	Agreste PE	89	CEMADEN
Centro	Águas belas	Agreste PE	89	CEMADEN
TRACUNHAEM - APAC	Tracunhaém	Mata PE	89	CEMADEN
MACHADOS - APAC	Machados	Mata PE	88	CEMADEN
Prefeitura	Altinho	Agreste PE	87	CEMADEN
Barreira	Recife	Recife	87	CEMADEN
Centro	Chã grande	Mata PE	87	CEMADEN
Lagoa Encantada - COHAB	Recife	Recife	87	CEMADEN
PESQUEIRA	Pesqueira	Agreste PE	85	CEMADEN
Garanhuns	Águas belas	Agreste PE	85	CEMADEN
CARUARU	Caruaru	Agreste PE	84	INMET
ALIANCA - APAC	Aliança	Mata PE	84	CEMADEN
Terra Vermelha	Caruaru	Agreste PE	84	CEMADEN
GLORIA DO GOITA - APAC	Glória do Goitá	Mata PE	83	CEMADEN
RECIFE - APAC	Recife	Recife	83	CEMADEN
Convento Carmelo	Camaraçibe	Recife	83	CEMADEN
COMPESA	Sanharó	Agreste PE	83	CEMADEN
Centro	Nazaré da mata	Mata PE	82	CEMADEN
Estádio Municipal	Vicência	Mata PE	82	CEMADEN
Centro	Correntes	Agreste PE	81	CEMADEN

Sede Climatedpo - Avenida Paulista, 302 - 5º andar | Sala 63 - Bela Vista - São Paulo/SP - CEP 01310-000 - Tel. (11) 3736-4591

Table 2 continued from previous page

Estação	Município	Regional	Chuva Total (mm)	Fonte
Ibirajuba [Chacará] - APAC	Ibirajuba	Agreste PE	81	CEMADEN
Centro	Poção	Agreste PE	80	CEMADEN
MACAPARANA - APAC	Macaparana	Mata PE	79	CEMADEN
Centro	Barra de guabiraba	Mata PE	79	CEMADEN
Centro	Barra de guabiraba	Mata PE	79	CEMADEN
CONDADO - APAC	Condado	Mata PE	79	CEMADEN
AGRESTINA - APAC	Agrestina	Agreste PE	79	CEMADEN
SALOBRO - APAC	Pesqueira	Agreste PE	78	CEMADEN
ITAQUITINGA - APAC	Itaquitinga	Mata PE	76	CEMADEN
S. JOAQUIM DO MONTE - APAC	S. Joaquim do monte	Mata PE	74	CEMADEN
Piedade	Jaboatão dos guararapes	Recife	73	CEMADEN
PEDRA - APAC	Pedra	Agreste PE	71	CEMADEN
LIMOEIRO - APAC	Limoeiro	Mata PE	71	CEMADEN
BUIQUE - APAC	Buíque	Agreste PE	69	CEMADEN
Porto	Recife	Recife	69	CEMADEN
Residencial Primavera	Primavera	Mata PE	68	CEMADEN
Belo Jardim [15 BPM] - APAC	Belo jardim	Agreste PE	68	CEMADEN
VICENCIA - APAC	Vicência	Mata PE	68	CEMADEN
Tacaratu - APAC	Tacaratu	Sertão PE	68	CEMADEN
CANHOTINHO - APAC	Canhotinho	Mata PE	67	CEMADEN
PANELAS - APAC	Panelas	Mata PE	67	CEMADEN
USINA CRUANGI - APAC	Timbaúba	Mata PE	67	CEMADEN
Salgadinho [Meu Refúgio] - APAC	Salgadinho	Agreste PE	65	CEMADEN
Orobó [Sec. de Agricultura] - APAC	Orobó	Agreste PE	64	CEMADEN
LAGOA DO CARRO - APAC	Lagoa do carro	Mata PE	64	CEMADEN
CAMOCIM DE S. FÉLIX - APAC	Camocim de S. Félix	Agreste PE	64	CEMADEN
TUPANATINGA - APAC	Tupanatinga	Agreste PE	64	CEMADEN
ETA Compesa	Goiana	Mata PE	62	CEMADEN
LAGOA DOS GATOS - APAC	Lagoa dos gatos	Mata PE	62	CEMADEN
Imbiribeira	Recife	Recife	61	CEMADEN
BUENOS AIRES - APAC	Buenos aires	Mata PE	60	CEMADEN
Gonçalves Ferreira	Caruaru	Agreste PE	60	CEMADEN
PARANATAMA - APAC	Paranatama	Agreste PE	60	CEMADEN
ANGELIM - APAC	Angelim	Agreste PE	60	CEMADEN
TRIUNFO - APAC	Triunfo	Sertão PE	59	CEMADEN
Taquaritinga do Norte [CAIC] - APAC	Taquaritinga do norte	Agreste PE	59	CEMADEN
Janga	Paulista	Recife	59	CEMADEN

Sede Climatempo - Avenida Paulista, 302 - 5º andar | Sala 63 - Bela Vista - São Paulo/SP - CEP 01310-000 - Tel. (11) 3736-4591

Table 2 continued from previous page

Estação	Município	Regional	Chuva Total (mm)	Fonte
JATIUCA - APAC	S. Cruz da Baixa Verde	Sertão PE	58	CEMADEN
Alagoinha [Garagem Municipal] - APAC	Alagoinha	Agreste PE	57	CEMADEN
IATI - APAC	Iati	Agreste PE	56	CEMADEN
Bom Conselho [9 BPM] - APAC	Bom conselho	Agreste PE	56	CEMADEN
BOM JARDIM - APAC	Bom jardim	Mata PE	53	CEMADEN
SALOA - APAC	Saloá	Agreste PE	53	CEMADEN
ITAMBE - APAC	Itambé	Mata PE	53	CEMADEN
CAMUTANGA - APAC	Camutanga	Mata PE	52	CEMADEN
PASSIRA - APAC	Passira	Agreste PE	51	CEMADEN
Centro	Jurema	Mata PE	50	CEMADEN
OROBÓ	Orobó	Agreste PE	50	CEMADEN
Sec. de Saúde <i>APAC</i>	João Alfredo	Agreste PE	50	CEMADEN
CAPOEIRAS - APAC	Capoeiras	Agreste PE	50	CEMADEN
CALCADO - APAC	Calçado	Agreste PE	49	CEMADEN
CASINHAS - APAC	Casinhas	Agreste PE	49	CEMADEN
Surubim [Bombeiros] - APAC	Surubim	Agreste PE	49	CEMADEN
FERREIROS - APAC	Ferreiros	Mata PE	48	CEMADEN
Centro	Lajedo	Agreste PE	45	CEMADEN
ITAIBA - APAC	Itaíba	Agreste PE	45	CEMADEN
SAO JOAO - APAC	São João	Agreste PE	45	CEMADEN
TACAIMBO - APAC	Tacaimbó	Agreste PE	45	CEMADEN
CAETES - APAC	Caetés	Agreste PE	44	CEMADEN
CUMARU - APAC	Cumaru	Agreste PE	43	CEMADEN
Vertente do Lério [EREN] - APAC	Vertente do Lério	Agreste PE	42	CEMADEN
S. CRUZ DO CAPIBARIBE - APAC	Santa cruz do capibaribe	Agreste PE	40	CEMADEN
S. MARIA DO CAMBUCA - APAC	Santa maria do cambucá	Agreste PE	40	CEMADEN
TORITAMA - APAC	Toritama	Agreste PE	40	CEMADEN
Cidade Jardim	Caruaru	Agreste PE	40	CEMADEN
CALUMBI - APAC	Calumbi	Sertão PE	39	CEMADEN
MODERNA - APAC	Sertânia	Agreste PE	38	CEMADEN
Carnaubeira da Penha [Fazenda Milagres] - APAC	Carnaubeira da penha	Sertão PE	37	CEMADEN
Carnaíba [Prefeitura] - APAC	Carnaíba	Sertão PE	37	CEMADEN
Manari [Maria Alzira] - APAC	Manari	Agreste PE	35	CEMADEN
BREJINHO - APAC	Brejinho	Sertão PE	34	CEMADEN
Frei Miguelinho [EREN São José] - APAC	Frei miguelinho	Agreste PE	34	CEMADEN
Centro	Caruaru	Agreste PE	33	CEMADEN
QUIXABA - APAC	Quixaba	Sertão PE	32	CEMADEN

Sede Climatempo - Avenida Paulista, 302 - 5º andar | Sala 63 - Bela Vista - São Paulo/SP - CEP 01310-000 - Tel. (11) 3736-4591

Table 2 continued from previous page

Estação	Município	Regional	Chuva Total (mm)	Fonte
ITAPETIM - APAC	Itapetim	Sertão PE	31	CEMADEN
CUSTODIA - APAC	Custódia	Sertão PE	30	CEMADEN
Centro	Bezerros	Agreste PE	28	CEMADEN
S. Terezinha [Posto de Saúde] - APAC	S. Terezinha	Sertão PE	28	CEMADEN
Jataúba [Centro] - APAC	Jataúba	Agreste PE	28	CEMADEN
Vila da Fábrica	Camaragibe	Recife	28	CEMADEN
Flores [Rádio Florescer] - APAC	Flores	Sertão PE	26	CEMADEN
Jatobá [Eunápio Gomes Varjão] - APAC	Jatobá	Sertão PE	24	CEMADEN
S. CRUZ DO CAPIBARIBE	S. Cruz do Capibaribe	Agreste PE	24	CEMADEN
Tuparetama [Compesa] - APAC	Tuparetama	Sertão PE	23	CEMADEN
S. JOSÉ DO BELMONTE - APAC	São José do Belmonte	Sertão PE	21	CEMADEN
Tabira [Compesa] - APAC	Tabira	Sertão PE	21	CEMADEN
Serra Talhada [DNOCS] - APAC	Serra talhada	Sertão PE	20	CEMADEN
NAZARE DO PICO - APAC	Floresta	Sertão PE	19	CEMADEN
S. CAETANO DO NAVIO - APAC	Betânia	Sertão PE	19	CEMADEN
Inajá [Estádio Municipal] - APAC	Inajá	Sertão PE	18	CEMADEN
Ingazeira [Compesa] - APAC	Ingazeira	Sertão PE	18	CEMADEN
BOM NOME - APAC	S, José do Belmonte	Sertão PE	18	CEMADEN
AFOGADOS DA INGAZEIRA - APAC	Afogados da ingazeira	Sertão PE	17	CEMADEN
Mirandiba [Creche] - APAC	Mirandiba	Sertão PE	16	CEMADEN
Terra Nova [Escola Francisco Hugo] - APAC	Terra nova	Sertão PE	16	CEMADEN
SAUÊ - APAC	Tamandaré	Mata PE	16	CEMADEN
NOVO MURICI - APAC	Cabrobó	Sertão PE	15	CEMADEN
Petrolândia [Prefeitura] - APAC	Petrolândia	Sertão PE	14	CEMADEN
SOLIDAO - APAC	Solidão	Sertão PE	14	CEMADEN
IPOJUCA - APAC	Arcoverde	Agreste PE	14	CEMADEN
MIRANDIBA	Mirandiba	Sertão PE	14	CEMADEN
SALGUEIRO	Salgueiro	Sertão PE	12	INMET
Exu [Escola Bárbara de Alencar] - APAC	Exu	Sertão PE	12	CEMADEN
VERDEJANTE - APAC	Verdejante	Sertão PE	11	CEMADEN
Trindade [PSF] - APAC	Trindade	Sertão PE	10	CEMADEN
Garanhuns [UFRPE] - APAC	Garanhuns	Agreste PE	10	CEMADEN

1.3.4 Rajadas de Vento

As figuras a seguir mostram as estações meteorológicas do INMET presentes sobre a área de concessão da Neoenergia-PE no período de 25 a 30 de Junho de 2025. A intensidade do vento é avaliada de acordo com a Escala Beaufort (ver Tabela 3). A Escala Beaufort é uma escala de intensidade dos ventos associada aos efeitos resultantes das ventanias sobre o mar e a terra.

As estações meteorológicas realizam medições pontuais, porém, esses valores são representativos de toda a área em seu entorno. Além disso, essa análise pode ser combinada com as imagens de satélite a fim de se obter uma maior confiabilidade da ocorrência de rajadas de vento na região. Ressalta-se que a falta de dados de estações meteorológicas em algumas regiões não exime a possibilidade da ocorrência de fortes rajadas de vento, e por isso, necessita-se da análise combinada de todas as variáveis apresentadas neste documento para inferir o potencial risco climático associado a transtornos.

Tabela 3: Escala Beaufort que apresenta as características do vento associadas a impactos dependendo do seu grau de intensidade.

Escala Beaufort			
Grau	Designação	Intensidade do Vento (km/h)	Efeitos sobre o continente
0	Calmo	<1	Fumaça sobe na vertical.
1	Aragem	1 – 5	Fumaça indica direção do vento.
2	Brisa leve	6 – 11	Sente o vento no rosto; As folhas das árvores movem; os moinhos começam a trabalhar.
3	Brisa fraca	12 – 19	As folhas agitam-se e as bandeiras desfraldam ao vento.
4	Brisa moderada	20 – 28	Poeira e pequenos papéis levantados; movem-se os galhos das árvores.
5	Brisa forte	29 – 38	Movimentação de grandes galhos e árvores pequenas.
6	Vento fresco	39 – 49	Movem-se os ramos das árvores; dificuldade em manter um guarda chuva aberto; assobio em fios de postes.
7	Vento forte	50 – 61	Movem-se as árvores grandes; dificuldade em andar contra o vento.
8	Ventania	62 – 74	Quebram-se galhos de árvores; dificuldade em andar contra o vento; barcos permanecem nos portos.
9	Ventania forte	75 – 88	Danos em árvores e pequenas construções; impossível andar contra o vento.
10	Tempestade	89 – 102	Árvores arrancadas; danos estruturais em construções.
11	Tempestade violenta	103 – 117	Estragos generalizados em construções.
12	Furacão	>118	Estragos graves e generalizados em construções.

No dia 25 de Junho (Figura 16) na regional Sertão Pernambucano foram registradas rajadas de vento com intensidade de vento fresco. Nas regionais Agreste Pernambucano e Mata Pernambucana foram registradas rajadas de vento com intensidade de brisa forte.

No dia 26 de Junho (Figura 17) nas regionais Agreste Pernambucano, Mata Pernambucana e Sertão Pernambucano foram registradas rajadas de vento com intensidade de vento fresco.

No dia 27 de Junho (Figura 18) nas regionais Agreste Pernambucano, Mata Pernambucana e Sertão Pernambucano foram registradas rajadas de vento com intensidade de brisa forte.

Sede Climatepo – Avenida Paulista, 302 – 5º andar | Sala 63 – Bela Vista – São Paulo/SP - CEP 01310-000 - Tel. (11) 3736-4591

No dia 28 de Junho (Figura 19) na regional Agreste Pernambucano foram registradas rajadas de vento com intensidade de vento forte. Na regional Sertão Pernambucano foram registradas rajadas de vento com intensidade de vento fresco. Na regional Mata Pernambucana foram registradas rajadas de vento com intensidade de brisa forte.

No dia 29 de Junho (Figura 20) na regional Agreste Pernambucano foram registradas rajadas de vento com intensidade de vento fresco. Nas regionais Mata Pernambucana e Sertão Pernambucano foram registradas rajadas de vento com intensidade de brisa forte.

No dia 30 de Junho (Figura 21) nas regionais Agreste Pernambucano, Mata Pernambucana e Sertão Pernambucano foram registradas rajadas de vento com intensidade de brisa forte.

Figura 16: Máxima rajada de vento diária sobre a área de concessão da Neoenergia-PE para o dia 25 de Junho, baseado nas estações meteorológicas do INMET.

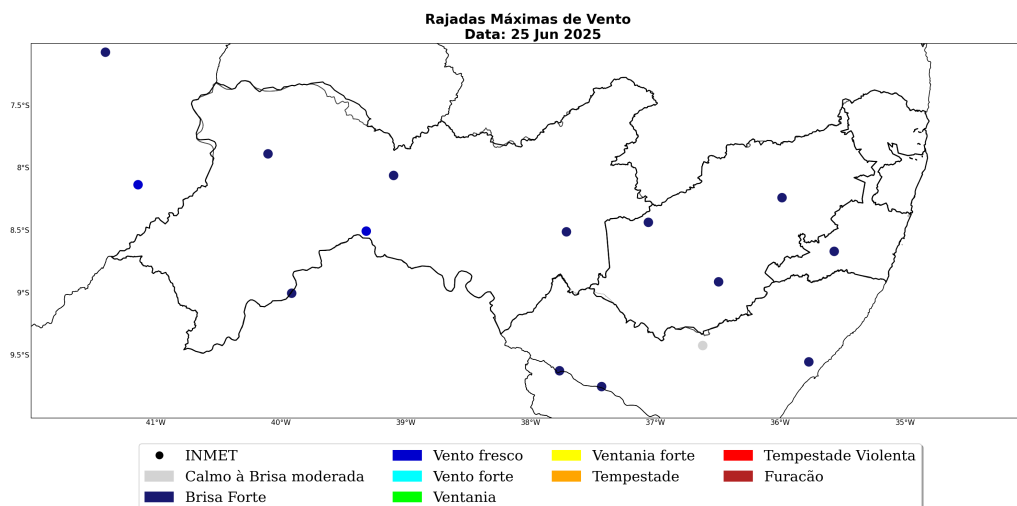


Figura 17: Máxima rajada de vento diária sobre a área de concessão da Neoenergia-PE para o dia 26 de Junho, baseado nas estações meteorológicas do INMET.

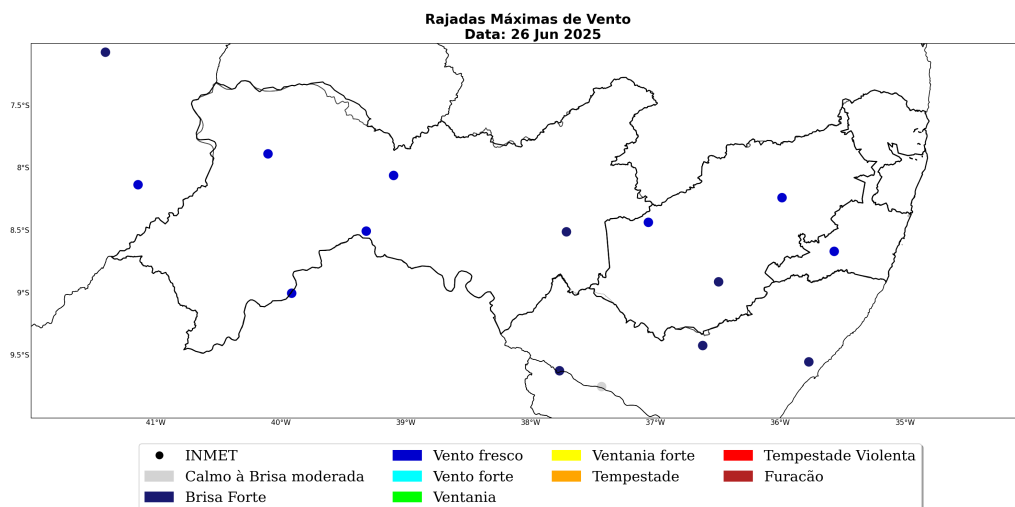


Figura 18: Máxima rajada de vento diária sobre a área de concessão da Neoenergia-PE para o dia 27 de Junho, baseado nas estações meteorológicas do INMET.

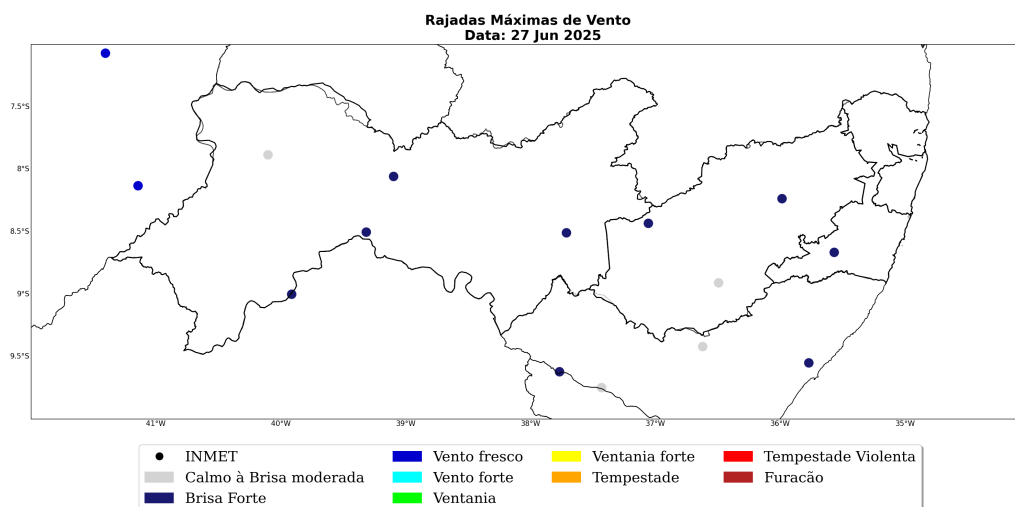


Figura 19: Máxima rajada de vento diária sobre a área de concessão da Neoenergia-PE para o dia 28 de Junho, baseado nas estações meteorológicas do INMET.

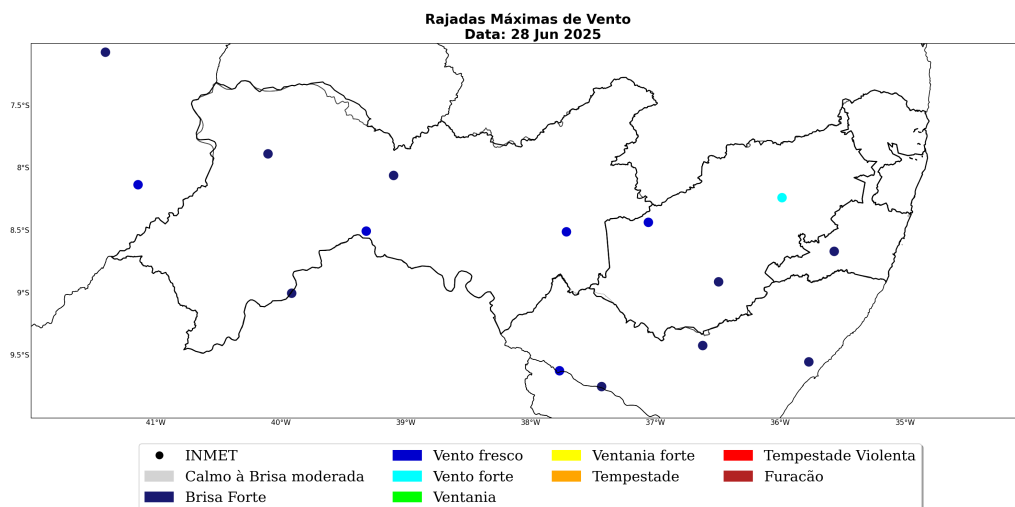


Figura 20: Máxima rajada de vento diária sobre a área de concessão da Neoenergia-PE para o dia 29 de Junho, baseado nas estações meteorológicas do INMET.


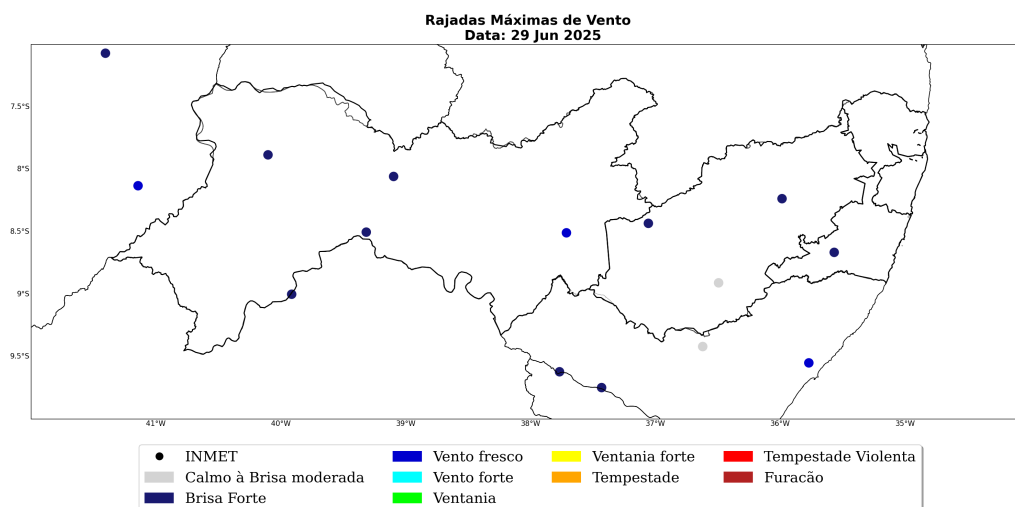


Figura 21: Máxima rajada de vento diária sobre a área de concessão da Neoenergia-PE para o dia 30 de Junho, baseado nas estações meteorológicas do INMET.

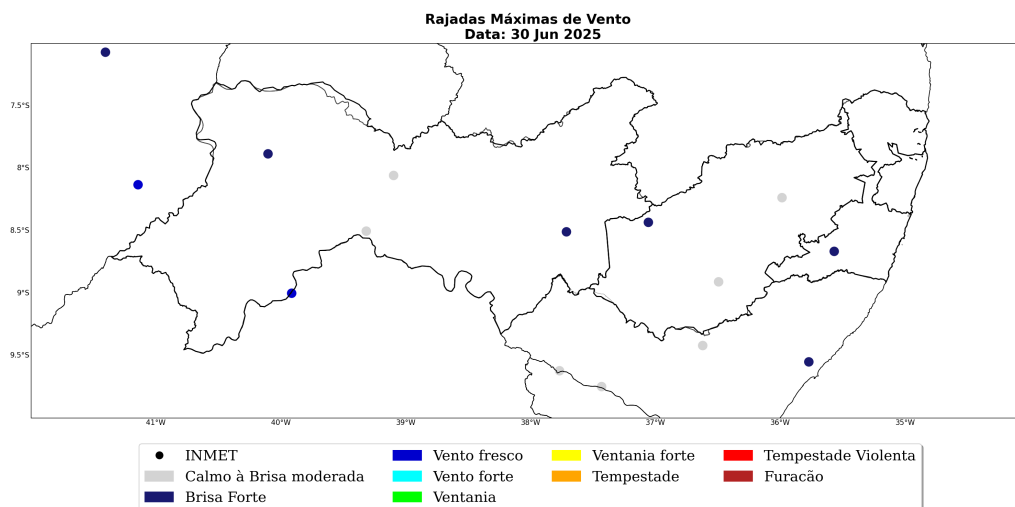

Na Tabela 4 são apresentados os registros das máximas rajadas de vento durante o período do evento e quais os municípios e suas respectivas regionais afetadas. Destaca-se a ocorrência da máxima rajada de vento de 56 km/h no município de Caruaru, localizado na regional Agreste Pernambucano.

Tabela 4: Rajada máxima de vento no período de 25 a 30 de Junho de 2025 nos municípios sob concessão da Neoenergia-PE.

Estação	Município	Regional	Rajada Máxima (km/h)	Data/Hora (BRT)
Caruaru	Caruaru	Agreste Pernambucano	56	28/06/2025 05
Ibimirim	Ibimirim	Agreste Pernambucano	44	29/06/2025 15
Palmares	Palmares	Mata Pernambucana	44	26/06/2025 11
Salgueiro	Salgueiro	Sertão Pernambucano	43	26/06/2025 14
Cabrobo	Cabrobo	Sertão Pernambucano	42	25/06/2025 12
Ouricuri	Ouricuri	Sertão Pernambucano	40	26/06/2025 17
Garanhuns	Garanhuns	Agreste Pernambucano	34	25/06/2025 10

2 Notícias

Foi realizado um compilado das principais notícias das condições climáticas severas que atingiram a área de concessão da Neoenergia-PE durante o período do evento. Todas as notícias estão referenciadas no final do documento.

As notícias relatam a ocorrência da temporais ao longo dos dias do evento, que causaram impactos na área de concessão da Neoenergia-PE.

Figura 22: Notícias dos impactos das condições climáticas severas sobre a área de concessão da Neoenergia-PE durante os dias do evento.

Igarassu decreta estado de emergência por causa das chuvas; rio transbordou na cidade

Ruas ficaram alagadas e água invadiu casas. Com 125 milímetros de chuva, município foi onde mais choveu entre a noite da sexta-feira (27) e a manhã deste sábado (28).

Por **g1 Pernambuco**

28/06/2025 19h05 - Atualizado há uma semana



Chuva: quatro rios atingem cota de inundação em Pernambuco; confira quais

Esses espaços são faixas parciais de sistemas hidrográficos atendidos sob regime de precipitação



Chuvas provocam alagamentos e transtornos em cidades do Grande Recife; VÍDEO

Muro de casa caiu em Olinda e ônibus quebrou na BR-101, causando engarrafamento. Agência Pernambucana de Águas emitiu alertas para três rios na Região Metropolitana e Zona da Mata.

Por **g1 Pernambuco**

28/06/2025 11h48 - Atualizado há uma semana



Após fortes chuvas, 65 pessoas seguem em abrigo em Igarassu

Após registro de mais de 155 mm de chuva no fim de semana, cidade decretou estado de emergência: rios transbordaram e famílias ficaram desalojadas

Por **Maria Letícia Menezes**

Publicado em 30/06/2025 às 10:36 | Atualizado em 01/07/2025 às 12:07



3 Classificação COBRADE

O COBRADE (Classificação e Codificação Brasileira de Desastres) foi criado com o intuito de adequar a classificação brasileira às especificações utilizadas pela ONU na categorização de desastres e nivelar o país aos demais organismos de gerenciamento de desastres do mundo.

Baseado nas análises dos dados apresentados, classifica-se o evento ocorrido sobre a área de concessão da Neoenergia-PE como chuvas intensas (1.3.2.1.4) e vendavais (1.3.2.1.5).

3.1 Resumo do Evento

Os ventos úmidos provenientes da Alta Subtropical do Atlântico Sul (ASAS) mantiveram o tempo instável no estado do Pernambuco, resultando em chuvas intensas e persistentes, acompanhadas de fortes rajadas de vento durante 25 a 30 de Junho de 2025. Esse cenário foi intensificado pelas temperaturas acima da média das águas do Atlântico Tropical Sul, que favoreceram a maior evaporação e o transporte de umidade para o continente, contribuindo significativamente para a formação e manutenção das áreas de instabilidade.

O maior acumulado de chuva do período atingiu 205 mm no município de Escada, localizado na regional Recife. Este acumulado de chuva representa cerca de 228% da média climatológica de chuva do mês de Junho.

As máximas rajadas de vento alcançaram o valor de 56 km/h no município de Caruaru, localizado na regional Agreste Pernambucano, classificado como vento forte. Ventos com essa intensidade têm potencial para movimentar grandes árvores, o que pode causar impactos às redes de distribuição de energia elétrica.

A combinação de chuvas intensas e vendavais caracteriza a ocorrência de um evento severo no período de 25 a 30 de Junho de 2025.

Tabela 5: Resumo do evento de acordo com a classificação COBRADE - Neoenergia-PE.

Resumo do Evento	
Número/Código do Evento	Chuvas intensas e vendavais devido à circulação ventos úmidos provenientes da ASAS. 1.3.2.1.4 - Chuvas intensas 1.3.2.1.5 - Vendaval 25/06/2025 - 00:00 30/06/2025 - 23:00 Todas as regionais sob concessão da Neoenergia-PE em Pernambuco.
Número/Código do Relatório	
Descrição	
Código COBRADE	
Hora de início	
Hora do término	
Abrangência espacial	

4 Referências

- 1 - Instituto Nacional de Meteorologia (INMET) - <http://www.inmet.gov.br>
- 2 - Centro Nacional de Monitoramento e Alertas de Desastres Naturais (CEMADEN) - <http://www2.cemaden.gov.br/>
- 3 - Guide to Meteorological Instruments and Methods of Observation - <https://www.posmet.ufv.br/wp-content/uploads/2016/09/MET-474-WMO-Guide.pdf>
- 4 - CALVETTI, L., BENETI, C., GONÇALVES, J. E., MOREIRA, I. A., DUQUIA, C., BREDÁ, Â., & ALVES, T. A. (2006, August). Definição de classes de precipitação para utilização em previsões por categoria e hidrológica. In XIV Congresso Brasileiro de Meteorologia.
- 5 - Igarassu decreta estado de emergência: Por causa das chuvas, rio transbordou na cidade (Portal g1) - <https://g1.globo.com/pe/peernambuco/noticia/2025/06/28/igarassu-decreta-estado-de-emergencia-por-causa-das-chuvas-rio-transbordou-na-cidade.gh.html>
- 6 - Chuva: Quatro rios atingem cota de inundação em Pernambuco (Portal de Prefeitura) - <https://portaldeprefeitura.com.br/clima/apac/chuva-quatro-rios-atingem-cota-de-inundacao-em-pernambuco/597991/>
- 7 - Chuvas provocam alagamentos e transtornos em cidades do Grande Recife (Jornal UOL) - <https://g1.globo.com/pe/peernambuco/noticia/2025/06/28/chuvas-provocam-alagamentos-e-transtornos-em-cidades-do-grande-recife-video.gh.html>
- 8 - Após chuvas intensas, 65 pessoas seguem em abrigos em Igarassu (Jornal UOL) - <https://jc.uol.com.br/pernambuco/2025/06/30/apos-chuvas-intensas-65-pessoas-seguem-em-abrigos-em-igarassu.html>
- 9 - Chuvas: Acumulado passa de 100 mm em cidades da RMR Alerta da Apac (Folha PE) - <https://www.folhape.com.br/noticias/chuvas-acumulado-passa-de-100-mm-em-cidades-da-rmr-alerta-da-apac/421323/>

5 Anexos

Tabela 6: Escala de intensidade da chuva de acordo com Calvetti et al. (2006), referência [4].

Intensidade	Intervalo em mm/dia
Chuvisco	até 2,5 mm/dia
Chuva fraca	2,5 - 10 mm/dia
Chuva moderada	10 - 25 mm/dia
Chuva forte	25 - 50 mm/dia
Chuva extrema	maior que 50 mm/dia



Marcelly Sonderrmann

Meteorologista

CREA 2020108081

Anexo II – Lista de Interrupções Expurgadas

Número Ordem Interrupção	Município	Início Interrupção	Fim Interrupção	Conjunta	Fato Gerador
19608912, 18556536	RECIFE	30/06/2025 18:00	01/07/2025 03:10	BURA	INTERNO - NAO PROGRAMADA - MEIO AMBIENTE - ARVORE OU VEGETACAO
19608804, 18555929	SAO VICENTE FERRER	30/06/2025 19:16	30/06/2025 21:25	VIENCIA	INTERNO - NAO PROGRAMADA - MEIO AMBIENTE - ARVORE OU VEGETACAO
19605337, 18552869	PAUDALHO	29/06/2025 07:18	29/06/2025 10:10	PAUDALHO	INTERNO - NAO PROGRAMADA - MEIO AMBIENTE - DESCARGA ATMOSFERICA
19597999, 18544621	ITAPSSUMA	25/06/2025 12:00	25/06/2025 15:46	TEJUCUPAPO	INTERNO - NAO PROGRAMADA - MEIO AMBIENTE - ARVORE OU VEGETACAO
19600112, 18546389	MACHADOS	26/06/2025 12:11	26/06/2025 12:17	LIMOIEIRO	INTERNO - NAO PROGRAMADA - MEIO AMBIENTE - VENTO
19600112, 18546389	MACHADOS	26/06/2025 12:11	26/06/2025 12:17	BOM JARDIM	INTERNO - NAO PROGRAMADA - MEIO AMBIENTE - VENTO
19597170, 18544139	BELO JARDIM	25/06/2025 06:31	25/06/2025 10:50	BREJO DA MADRE DE DEUS	INTERNO - NAO PROGRAMADA - MEIO AMBIENTE - ARVORE OU VEGETACAO
19597722, 18549885	SAO BENTO DO UNA	26/06/2025 10:05	27/06/2025 07:00	BELO JARDIM	INTERNO - NAO PROGRAMADA - MEIO AMBIENTE - DESCARGA ATMOSFERICA
19604357, 18551243	MORENO	28/06/2025 13:59	28/06/2025 14:02	MORENO	INTERNO - NAO PROGRAMADA - MEIO AMBIENTE - EROSAO
19603069, 18550566	PAUDALHO	27/06/2025 21:18	27/06/2025 23:25	PAUDALHO	INTERNO - NAO PROGRAMADA - MEIO AMBIENTE - ARVORE OU VEGETACAO
19603740, 18551033	GOIANA	28/06/2025 09:53	28/06/2025 12:53	CONDADO	INTERNO - NAO PROGRAMADA - MEIO AMBIENTE - DESCARGA ATMOSFERICA
19608379, 18554077	LIMOIEIRO	30/06/2025 15:37	30/06/2025 21:35	LIMOIEIRO	INTERNO - NAO PROGRAMADA - MEIO AMBIENTE - VENTO
19602433, 18549556	AGRESTINA	27/06/2025 14:29	27/06/2025 16:40	CUPIRA	INTERNO - NAO PROGRAMADA - MEIO AMBIENTE - DESCARGA ATMOSFERICA
19599339, 18546181	PRIMAVERA	26/06/2025 07:39	26/06/2025 16:48	VITORIA DE SANTO ANTÃO	INTERNO - NAO PROGRAMADA - MEIO AMBIENTE - VENTO
19599339, 18546181	PRIMAVERA	26/06/2025 07:39	26/06/2025 17:04	VITORIA DE SANTO ANTÃO	INTERNO - NAO PROGRAMADA - MEIO AMBIENTE - VENTO
19604568, 18576806	CUPIRA	28/06/2025 15:39	28/06/2025 20:10	CUPIRA	INTERNO - NAO PROGRAMADA - MEIO AMBIENTE - VENTO
19604923, 18551701	RECIFE	28/06/2025 18:49	28/06/2025 19:51	GAZOMETRO	INTERNO - NAO PROGRAMADA - MEIO AMBIENTE - ARVORE OU VEGETACAO
19608783, 18561740	IGARASSU	30/06/2025 19:01	01/07/2025 12:45	CRUZ DE REBOUCAS	INTERNO - NAO PROGRAMADA - MEIO AMBIENTE - ARVORE OU VEGETACAO
19606205, 18553263	IPOJUCA	29/06/2025 16:31	29/06/2025 17:20	ESCADA	INTERNO - NAO PROGRAMADA - MEIO AMBIENTE - ARVORE OU VEGETACAO
19597107, 18543280	SAO BENEDITO DO SUL	25/06/2025 04:49	25/06/2025 13:59	CUPIRA	INTERNO - NAO PROGRAMADA - MEIO AMBIENTE - ARVORE OU VEGETACAO
19607509, 18557172	VITORIA DE SANTO ANTÃO	30/06/2025 10:40	01/07/2025 10:15	VITORIA DE SANTO ANTÃO	INTERNO - NAO PROGRAMADA - MEIO AMBIENTE - DESCARGA ATMOSFERICA
19606638, 18570424	BARREIROS	29/06/2025 21:50	01/07/2025 04:15	BARREIROS	INTERNO - NAO PROGRAMADA - MEIO AMBIENTE - VENTO
19606596, 18553946	SIRINHAEM	30/06/2025 04:15	30/06/2025 04:48	RIO FORMOSO	INTERNO - NAO PROGRAMADA - MEIO AMBIENTE - ARVORE OU VEGETACAO
19599174, 18543573	RECIFE	26/06/2025 02:26	26/06/2025 04:18	TAMANDARÉ	INTERNO - NAO PROGRAMADA - MEIO AMBIENTE - ARVORE OU VEGETACAO
19606099, 18553242	SAO LOURENÇO DA MATA	29/06/2025 15:26	29/06/2025 19:40	SAO LOURENÇO DA MATA	INTERNO - NAO PROGRAMADA - MEIO AMBIENTE - DESCARGA ATMOSFERICA
19606741, 18552595	SAO VICENTE FERRER	30/06/2025 03:01	30/06/2025 13:45	TIMBAUBA	INTERNO - NAO PROGRAMADA - MEIO AMBIENTE - VENTO
19603008, 18549982	CABO DE SANTO AGOSTINHO	27/06/2025 20:28	28/06/2025 14:06	ESCADA	INTERNO - NAO PROGRAMADA - MEIO AMBIENTE - ARVORE OU VEGETACAO
19606500, 18553915	SAO CAETANO	29/06/2025 19:02	30/06/2025 01:00	SAO CAETANO	INTERNO - NAO PROGRAMADA - MEIO AMBIENTE - VENTO
19604851, 18551643	CAPOEIRAS	28/06/2025 18:06	28/06/2025 22:36	LAJEDO	INTERNO - NAO PROGRAMADA - MEIO AMBIENTE - VENTO
19603047, 18550226	JABOATÃO DOS GUARARAPES	27/06/2025 21:01	27/06/2025 22:35	PIEDADE	INTERNO - NAO PROGRAMADA - MEIO AMBIENTE - ARVORE OU VEGETACAO
19589414, 18544249	LIMOIEIRO	25/06/2025 12:55	25/06/2025 12:59	LIMOIEIRO	INTERNO - NAO PROGRAMADA - MEIO AMBIENTE - VENTO
19597350, 18544341	SAO CAETANO	25/06/2025 08:10	25/06/2025 13:34	SAO CAETANO	INTERNO - NAO PROGRAMADA - MEIO AMBIENTE - VENTO
19602990, 18550161	BELO JARDIM	27/06/2025 22:34	27/06/2025 23:30	PESQUEIRA	INTERNO - NAO PROGRAMADA - MEIO AMBIENTE - VENTO
19602822, 18561511	PASSIRA	27/06/2025 18:01	27/06/2025 21:15	PASSIRA	INTERNO - NAO PROGRAMADA - MEIO AMBIENTE - VENTO
19601520, 18548840	RECIFE	27/06/2025 08:18	27/06/2025 12:00	PARATIBÉ I	INTERNO - NAO PROGRAMADA - MEIO AMBIENTE - ARVORE OU VEGETACAO
19601994, 18549433	PALMARES	27/06/2025 11:13	27/06/2025 16:55	PALMARES	INTERNO - NAO PROGRAMADA - MEIO AMBIENTE - VENTO
19597726, 18544305	AGRESTINA	25/06/2025 10:27	25/06/2025 14:14	AGRESTINA	INTERNO - NAO PROGRAMADA - MEIO AMBIENTE - ARVORE OU VEGETACAO
19603243, 18551266	RECIFE	28/06/2025 09:50	28/06/2025 10:25	MACAXEIRA	INTERNO - NAO PROGRAMADA - MEIO AMBIENTE - ARVORE OU VEGETACAO
19606059, 18553257	OLINDA	29/06/2025 10:21	29/06/2025 16:47	SAO BENEDITO	INTERNO - NAO PROGRAMADA - MEIO AMBIENTE - ARVORE OU VEGETACAO
19599150, 18545860	RECIFE	26/06/2025 05:31	26/06/2025 10:32	PARATIBÉ I	INTERNO - NAO PROGRAMADA - MEIO AMBIENTE - ARVORE OU VEGETACAO
19608040, 18556224	MORENO	30/06/2025 13:42	30/06/2025 19:10	MORENO	INTERNO - NAO PROGRAMADA - MEIO AMBIENTE - VENTO
19604410, 18551877	RECIFE	28/06/2025 14:33	28/06/2025 23:29	PARATIBÉ I	INTERNO - NAO PROGRAMADA - MEIO AMBIENTE - ARVORE OU VEGETACAO
19599092, 18549064	GRAVATA	25/06/2025 23:47	27/06/2025 11:20	GRAVATA II	INTERNO - NAO PROGRAMADA - MEIO AMBIENTE - VENTO
19604428, 18551329	GRAVATA	28/06/2025 14:38	28/06/2025 17:25	GRAVATA	INTERNO - NAO PROGRAMADA - MEIO AMBIENTE - ARVORE OU VEGETACAO
19598715, 18545267	GOIANA	25/06/2025 17:53	25/06/2025 22:10	GOIANA	INTERNO - NAO PROGRAMADA - MEIO AMBIENTE - DESCARGA ATMOSFERICA
19602973, 18550703	PASSIRA	27/06/2025 20:01	28/06/2025 07:29	PASSIRA	INTERNO - NAO PROGRAMADA - MEIO AMBIENTE - VENTO
19607007, 18554615	VICENCIA	30/06/2025 08:14	30/06/2025 10:32	VICENCIA	INTERNO - NAO PROGRAMADA - MEIO AMBIENTE - ARVORE OU VEGETACAO
19604104, 18551551	CABO DE SANTO AGOSTINHO	28/06/2025 12:06	28/06/2025 15:10	PIOTRZEINHA	INTERNO - NAO PROGRAMADA - MEIO AMBIENTE - ARVORE OU VEGETACAO
19598043, 18545779	CAUARU	25/06/2025 12:23	25/06/2025 07:50	CAMPUS	INTERNO - NAO PROGRAMADA - MEIO AMBIENTE - VENTO
19601387, 18548814	PAUDALHO	27/06/2025 07:14	27/06/2025 11:10	PAUDALHO	INTERNO - NAO PROGRAMADA - MEIO AMBIENTE - ARVORE OU VEGETACAO
19603705, 18550973	BEZERROS	28/06/2025 09:39	28/06/2025 10:51	BEZERROS	INTERNO - NAO PROGRAMADA - MEIO AMBIENTE - ARVORE OU VEGETACAO
19603705, 18550973	BEZERROS	28/06/2025 09:39	28/06/2025 11:20	BEZERROS	INTERNO - NAO PROGRAMADA - MEIO AMBIENTE - ARVORE OU VEGETACAO
19609003, 18556265	TIMBAUBA	30/06/2025 23:12	01/07/2025 03:04	VICENCIA	INTERNO - NAO PROGRAMADA - MEIO AMBIENTE - ARVORE OU VEGETACAO
19609003, 18556265	TIMBAUBA	30/06/2025 23:12	01/07/2025 03:18	VICENCIA	INTERNO - NAO PROGRAMADA - MEIO AMBIENTE - ARVORE OU VEGETACAO
19601420, 18548831	MACHADOS	27/06/2025 07:35	27/06/2025 11:24	BOM JARDIM	INTERNO - NAO PROGRAMADA - MEIO AMBIENTE - ARVORE OU VEGETACAO
19604903, 18552292	SURUBIM	28/06/2025 18:42	28/06/2025 22:10	SURUBIM	INTERNO - NAO PROGRAMADA - MEIO AMBIENTE - VENTO
19603542, 18551083	RECIFE	28/06/2025 08:36	28/06/2025 12:37	RIO JORDAO	INTERNO - NAO PROGRAMADA - MEIO AMBIENTE - ARVORE OU VEGETACAO
19603711, 18555475	SANHARO	28/06/2025 09:41	02/07/2025 19:14	PESQUEIRA	INTERNO - NAO PROGRAMADA - MEIO AMBIENTE - ARVORE OU VEGETACAO
19602910, 18560924	OROBÓ	27/06/2025 19:06	27/06/2025 21:15	BOM JARDIM	INTERNO - NAO PROGRAMADA - MEIO AMBIENTE - DESCARGA ATMOSFERICA
19603236, 18550720	RECIFE	28/06/2025 05:06	28/06/2025 07:49	MACAXEIRA	INTERNO - NAO PROGRAMADA - MEIO AMBIENTE - ARVORE OU VEGETACAO
19604102, 18552273	PALMARES	28/06/2025 12:06	28/06/2025 21:35	PALMARES	INTERNO - NAO PROGRAMADA - MEIO AMBIENTE - ARVORE OU VEGETACAO
19602245, 18548979	RECIFE	27/06/2025 13:48	27/06/2025 14:46	CAMARAGIBA	INTERNO - NAO PROGRAMADA - MEIO AMBIENTE - ARVORE OU VEGETACAO
19605544, 18553621	FERRIROS	29/06/2025 09:22	30/06/2025 06:57	TIMBAUBA	INTERNO - NAO PROGRAMADA - MEIO AMBIENTE - VENTO
19605359, 18552647	FERRIROS	29/06/2025 07:36	29/06/2025 09:18	TIMBAUBA	INTERNO - NAO PROGRAMADA - MEIO AMBIENTE - DESCARGA ATMOSFERICA
19608308, 18557867	JABOATÃO DOS GUARARAPES	30/06/2025 15:28	01/07/2025 11:15	BURA	INTERNO - NAO PROGRAMADA - MEIO AMBIENTE - VENTO
19601123, 18548545	IPOJUCA	26/06/2025 21:20	27/06/2025 09:50	ESCADA	INTERNO - NAO PROGRAMADA - MEIO AMBIENTE - VENTO
19597089, 18544991	BELEM DE MARIA	25/06/2025 00:09	25/06/2025 19:00	CUPIRA	INTERNO - NAO PROGRAMADA - MEIO AMBIENTE - VENTO
19600891, 18547487	VERTEDE DO LERIO	26/06/2025 18:20	26/06/2025 20:00	SURUBIM	INTERNO - NAO PROGRAMADA - MEIO AMBIENTE - ARVORE OU VEGETACAO
19597771, 18544133	RECIFE	25/06/2025 10:40	25/06/2025 15:24	PINA	INTERNO - NAO PROGRAMADA - MEIO AMBIENTE - ARVORE OU VEGETACAO
19606165, 18553187	IPOJUCA	29/06/2025 16:07	29/06/2025 23:48	IPOJUCA	INTERNO - NAO PROGRAMADA - MEIO AMBIENTE - VENTO
19603561, 18552000	ESCADA	28/06/2025 08:44	29/06/2025 10:38	ESCADA	INTERNO - NAO PROGRAMADA - MEIO AMBIENTE - ARVORE OU VEGETACAO
19603561, 18552000	ESCADA	28/06/2025 08:44	29/06/2025 10:38	ESCADA	INTERNO - NAO PROGRAMADA - MEIO AMBIENTE - ARVORE OU VEGETACAO
19599130, 18546240	PAULISTA	26/06/2025 11:12	27/06/2025 14:43	PARATIBÉ I	INTERNO - NAO PROGRAMADA - MEIO AMBIENTE - ARVORE OU VEGETACAO
19606476, 18553655	GRAVATA	29/06/2025 18:43	29/06/2025 21:32	GRAVATA II	INTERNO - NAO PROGRAMADA - MEIO AMBIENTE - ARVORE OU VEGETACAO
19605671, 18553057	FERRIROS	29/06/2025 10:15	29/06/2025 14:16	TIMBAUBA	INTERNO - NAO PROGRAMADA - MEIO AMBIENTE - VENTO
19599086, 18545591	LAGOA DE ITAENGA	25/06/2025 23:35	26/06/2025 04:35	GLORIA DO GOITA	INTERNO - NAO PROGRAMADA - MEIO AMBIENTE - ARVORE OU VEGETACAO
19602183, 18550137	BELO JARDIM	27/06/2025 12:30	28/06/2025 02:10	BELO JARDIM	INTERNO - NAO PROGRAMADA - MEIO AMBIENTE - VENTO
19604561, 18551718	CAMARAGIBA	28/06/2025 15:35	28/06/2025 18:40	TABATINGA	INTERNO - NAO PROGRAMADA - MEIO AMBIENTE - ARVORE OU VEGETACAO
19607962, 18558051	TAMANDARÉ	30/06/2025 13:12	01/07/2025 15:39	BARREIROS	INTERNO - NAO PROGRAMADA - MEIO AMBIENTE - VENTO
19597522, 18548759	CABO DE SANTO AGOSTINHO	25/06/2025 09:22	25/06/2025 09:29	ENSEADA DOS CORAIS	INTERNO - NAO PROGRAMADA - MEIO AMBIENTE - ARVORE OU VEGETACAO
19608965, 18556220	SAO LOURENÇO DA MATA	30/06/2025 22:37	30/06/2025 23:19	VARZEA	INTERNO - NAO PROGRAMADA - MEIO AMBIENTE - ARVORE OU VEGETACAO
19605084, 18552268	OLINDA	28/06/2025 20:44	29/06/2025 01:20	OLINDA	INTERNO - NAO PROGRAMADA - MEIO AMBIENTE - DESCARGA ATMOSFERICA
19606451, 18554304	JOAO ALFREDO	29/06/2025 18:24	30/06/2025 09:10	LIMOIEIRO	INTERNO - NAO PROGRAMADA - MEIO AMBIENTE - ARVORE OU VEGETACAO
19602839, 18552204	SAO JOAQUIM DO MONTE	27/06/2025 18:14	28/06/2025 13:55	CAMOCIM DE SAO FELIX	INTERNO - NAO PROGRAMADA - MEIO AMBIENTE - ARVORE OU VEGETACAO
19601236, 18549619	LAGOA DE ITAENGA	25/06/2025 03:14	27/06/2025 15:11	VITORIA DE SANTO ANTÃO	INTERNO - NAO PROGRAMADA - MEIO AMBIENTE - VENTO
19603496, 18550915	JABOATÃO DOS GUARARAPES	28/06/2025 08:14	28/06/2025 10:23	VARZEA	INTERNO - NAO PROGRAMADA - MEIO AMBIENTE - ARVORE OU VEGETACAO
19602888, 18554024	IGARASSU	27/06/2025 18:51	30/06/2025 17:48	IGARASSU	INTERNO - NAO PROGRAMADA - MEIO AMBIENTE - ARVORE OU VEGETACAO
19597582, 18544185	TACUARITINGA DO NORTE	25/06/2025 09:36	25/06/2025 12:50	SANTA CRUZ DO CAPIBARIBE	INTERNO - NAO PROGRAMADA - MEIO AMBIENTE - ARVORE OU VEGETACAO
19604671, 18552023	PAUDALHO	28/06/2025 16:28	28/06/2025 21:50	SAO LOURENÇO DA MATA	INTERNO - NAO PROGRAMADA - MEIO AMBIENTE - DESCARGA ATMOSFERICA
19604511, 18552263	SAO LOURENÇO DA MATA	28/06/2025 15:16	29/06/2025 10:00	TABATINGA	INTERNO - NAO PROGRAMADA - MEIO AMBIENTE - ARVORE OU VEGETACAO
19598686, 18549005	JABOATÃO DOS GUARARAPES	25/06/2025 17:36	26/06/2025 12:31	PRAZERES	INTERNO - NAO PROGRAMADA - MEIO AMBIENTE - ARVORE OU VEGETACAO
19602888, 18554372	IGARASSU	27/06/2025 18:51	30/06/2025 17:48	IGARASSU	INTERNO - NAO PROGRAMADA - MEIO AMBIENTE - ARVORE OU VEGETACAO
19606416, 18570415	BARREIROS	29/06/2025 18:05	30/06/2025 17:59	BARREIROS	INTERNO - NAO PROGRAMADA - MEIO AMBIENTE - VENTO
19605360, 18552823	SURUBIM	29/06/2025 07:36	29/06/2025 12:10	SURUBIM	INTERNO - NAO PROGRAMADA - MEIO AMBIENTE - VENTO
19600370, 18547820	RIBEIRAO	26/06/2025 14:21	27/06/2025 01:00	JOSE MARIANO	INTERNO - NAO PROGRAMADA - MEIO AMBIENTE - DESCARGA ATMOSFERICA
19606908, 18557924	SIRINHAEM	30/06/2025 07:36	01/07/2025 12:20	RIO FORMOSO	INTERNO - NAO PROGRAMADA - MEIO AMBIENTE - ARVORE OU VEGETACAO
19605281, 18557629	AGUA PRETA	29/06/2025 06:08	01/07/2025 12:40	PALMARES	INTERNO - NAO PROGRAMADA - MEIO AMBIENTE - ARVORE OU VEGETACAO
19603447, 18553126	CABO DE SANTO AGOSTINHO	29/06/2025 07:48	29/06/2025 16:39	PIRAPAMA I	INTERNO - NAO PROGRAMADA - MEIO AMBIENTE - ARVORE OU VEGETACAO
19600789, 18549504	ITAMBÉ	26/06/2025 17:27	27/06/2025 07:30	TIMBAUBA	INTERNO - NAO PROGRAMADA - MEIO AMBIENTE - VENTO
19605293, 18592194	SAO BENTO DO UNA	29/06/2025 06:31	30/06/2025 04:00	SAO BENTO DO UNA	INTERNO - NAO PROGRAMADA - MEIO AMBIENTE - VENTO
19604764, 18554084	BOM JARDIM	28/06/2025 17:18	30/06/2025 15:00	SURUBIM	INTERNO - NAO PROGRAMADA - MEIO AMBIENTE - ARVORE OU VEGETACAO
19599692, 18548002	GLORIA DO GOITA	26/06/2025 09:55	27/06/2025 08:13	VITORIA DE SANTO ANTÃO	INTERNO - NAO PROGRAMADA - MEIO AMBIENTE - ARVORE OU VEGETACAO
19602056, 18549453	SAO VICENTE FERRER	27/06/2025 11:38	27/06/2025 15:21	VICENCIA	INTERNO - NAO PROGRAMADA - MEIO AMBIENTE - ARVORE OU VEGETACAO
19602839, 18552204	SAO JOAQUIM DO MONTE	27/06/2025 18:14	28/06/2025 14:40	CAMOCIM DE SAO FELIX	INTERNO - NAO PROGRAMADA - MEIO AMBIENTE - ARVORE OU VEGETACAO
19599294, 18545802	SAO LOURENÇO DA MATA	26/06/2025 07:14	26/06/2025 09:30	SAO LOURENÇO DA MATA	INTERNO - NAO PROGRAMADA - MEIO AMBIENTE - ARVORE OU VEGETACAO
19605090, 18555624	TACAIMBO	28/06/2025 20:47	30/06/2025 17:21	BELO JARDIM	INTERNO - NAO PROGRAMADA - MEIO AMBIENTE - DESCARGA ATMOSFERICA
19602454, 18551357	SAO VICENTE FERRER	27/06/2025 14:40	28/06/2025 14:40	VICENCIA	INTERNO - NAO PROGRAMADA - MEIO AMBIENTE - VENTO
19603395, 18550763	LAGOA DE ITAENGA	28/06/2025 07:22	28/06/2025 08:39	CARPINA	INTERNO - NAO PROGRAMADA - MEIO AMBIENTE - ARVORE OU VEGETACAO
19602280, 18549360	LIMOIEIRO	27/06/2025 13:20	27/06/2025 15:40	LIMOIEIRO	INTERNO - NAO PROGRAMADA - MEIO AMBIENTE - VENTO
19603817, 18551978	BONITO	28/06/2025 10:18	29/06/2		

19602971	18549918	RECIFE	27/06/2025 20:00	27/06/2025 20:47	GAZOMETRO	INTERNO - NAO PROGRAMADA - MEIO AMBIENTE - ARVORE OU VEGETACAO
19600361	18546777	JABOATAO DOS GUARARAPES	26/06/2025 14:23	26/06/2025 14:26	PIADEDE	INTERNO - NAO PROGRAMADA - MEIO AMBIENTE - ARVORE OU VEGETACAO
19603288	18550959	PAULISTA	28/06/2025 06:09	28/06/2025 10:24	RIO DOCE	INTERNO - NAO PROGRAMADA - MEIO AMBIENTE - ARVORE OU VEGETACAO
19607400	18554914	GLORIA DO GOITA	30/06/2025 10:03	30/06/2025 14:09	VITORIA DE SANTO ANTÃO	INTERNO - NAO PROGRAMADA - MEIO AMBIENTE - ARVORE OU VEGETACAO
19599150	18545860	RECIFE	26/06/2025 05:31	26/06/2025 10:32	TABATINGA	INTERNO - NAO PROGRAMADA - MEIO AMBIENTE - ARVORE OU VEGETACAO
19601032	18548324	SAO VICENTE FERRER	26/06/2025 20:04	27/06/2025 08:45	VICENCIA	INTERNO - NAO PROGRAMADA - MEIO AMBIENTE - ARVORE OU VEGETACAO
19601614	18550211	POMBOS	27/06/2025 08:51	29/06/2025 13:32	VITORIA DE SANTO ANTÃO	INTERNO - NAO PROGRAMADA - MEIO AMBIENTE - VENTO
19599164	18545672	RECIFE	26/06/2025 06:24	26/06/2025 06:31	RIO JORDAO	INTERNO - NAO PROGRAMADA - MEIO AMBIENTE - ARVORE OU VEGETACAO
19604428	18551758	GRAVATA	28/06/2025 18:45	28/06/2025 21:23	GRAVATA	INTERNO - NAO PROGRAMADA - MEIO AMBIENTE - ARVORE OU VEGETACAO
19604428	18551758	GRAVATA	28/06/2025 18:45	28/06/2025 19:35	GRAVATA	INTERNO - NAO PROGRAMADA - MEIO AMBIENTE - ARVORE OU VEGETACAO
19607432	18554471	RECIFE	30/06/2025 10:15	30/06/2025 13:10	TAMARINEIRA	INTERNO - NAO PROGRAMADA - MEIO AMBIENTE - ARVORE OU VEGETACAO
19598517	18545834	SAO VICENTE FERRER	25/06/2025 16:23	26/06/2025 08:18	MACAPARANA	INTERNO - NAO PROGRAMADA - MEIO AMBIENTE - VENTO
19604136	18551966	SAIRÉ	28/06/2025 12:21	28/06/2025 15:00	BEZERRA	INTERNO - NAO PROGRAMADA - MEIO AMBIENTE - DESCARGA ATMOSFERICA
19604491	18553145	GLORIA DO GOITA	29/06/2025 15:31	29/06/2025 15:47	VITORIA DE SANTO ANTÃO	INTERNO - NAO PROGRAMADA - MEIO AMBIENTE - ARVORE OU VEGETACAO
19604491	18552364	GLORIA DO GOITA	29/06/2025 14:49	29/06/2025 17:57	VITORIA DE SANTO ANTÃO	INTERNO - NAO PROGRAMADA - MEIO AMBIENTE - ARVORE OU VEGETACAO
19607792	18573097	RECIFE	30/06/2025 12:09	30/06/2025 13:37	ESTANCIA	INTERNO - NAO PROGRAMADA - MEIO AMBIENTE - ARVORE OU VEGETACAO
19603418	18552299	IGARASSU	28/06/2025 07:34	29/06/2025 11:40	IGARASSU	INTERNO - NAO PROGRAMADA - MEIO AMBIENTE - ARVORE OU VEGETACAO
19606542	18553731	CARUARU	29/06/2025 19:38	29/06/2025 21:49	CARUARU	INTERNO - NAO PROGRAMADA - MEIO AMBIENTE - VENTO
19599747	18546683	BREJO DA MADRE DE DEUS	26/06/2025 10:13	26/06/2025 16:21	BREJO DA MADRE DE DEUS	INTERNO - NAO PROGRAMADA - MEIO AMBIENTE - ARVORE OU VEGETACAO
19602345	18548979	RECIFE	27/06/2025 13:48	27/06/2025 17:15	CAXANGA	INTERNO - NAO PROGRAMADA - MEIO AMBIENTE - ARVORE OU VEGETACAO
19603257	18550964	SAO LOURENCO DA MATA	28/06/2025 05:33	28/06/2025 10:25	TABATINGA	INTERNO - NAO PROGRAMADA - MEIO AMBIENTE - ARVORE OU VEGETACAO
19603767	18551045	ARACOIABA	28/06/2025 10:01	28/06/2025 16:01	BOTAFOGO	INTERNO - NAO PROGRAMADA - MEIO AMBIENTE - ARVORE OU VEGETACAO
19603191	18552637	MORENO	28/06/2025 02:37	28/06/2025 12:35	MORENO	INTERNO - NAO PROGRAMADA - MEIO AMBIENTE - ARVORE OU VEGETACAO
19606309	18553585	BREJO DA MADRE DE DEUS	29/06/2025 17:09	30/06/2025 12:10	BREJO DA MADRE DE DEUS	INTERNO - NAO PROGRAMADA - MEIO AMBIENTE - ARVORE OU VEGETACAO
19602269	18549456	SAO CARLOS DO CAPIBARIBE	27/06/2025 13:17	27/06/2025 13:17	SAO CARLOS DO CAPIBARIBE	INTERNO - NAO PROGRAMADA - MEIO AMBIENTE - ARVORE OU VEGETACAO
19599354	18546379	PAUDALHO	26/06/2025 07:52	26/06/2025 11:50	PAUDALHO	INTERNO - NAO PROGRAMADA - MEIO AMBIENTE - ARVORE OU VEGETACAO
19601568	18550030	GRAVATA	27/06/2025 08:32	27/06/2025 19:50	GRAVATA	INTERNO - NAO PROGRAMADA - MEIO AMBIENTE - VENTO
19602656	18549978	ABREU E LIMA	27/06/2025 16:28	27/06/2025 19:45	CRUZ DE REBOUCAS	INTERNO - NAO PROGRAMADA - MEIO AMBIENTE - ARVORE OU VEGETACAO
19606278	18554703	LAGOA DOS GATOS	29/06/2025 16:59	29/06/2025 22:46	CUPIRA	INTERNO - NAO PROGRAMADA - MEIO AMBIENTE - VENTO
19606278	18554742	LAGOA DOS GATOS	29/06/2025 19:55	29/06/2025 20:00	CUPIRA	INTERNO - NAO PROGRAMADA - MEIO AMBIENTE - VENTO
19606278	18554703	LAGOA DOS GATOS	29/06/2025 16:59	30/06/2025 10:31	CUPIRA	INTERNO - NAO PROGRAMADA - MEIO AMBIENTE - VENTO
19597522	18548726	CABO DE SANTO AGOSTINHO	25/06/2025 07:24	25/06/2025 09:44	ENSEADA DOS CORAIS	INTERNO - NAO PROGRAMADA - MEIO AMBIENTE - ARVORE OU VEGETACAO
19603919	18551384	CARPINA	28/06/2025 10:55	28/06/2025 15:32	CARPINA	INTERNO - NAO PROGRAMADA - MEIO AMBIENTE - VENTO
19601082	18547698	TAMANDARE	26/06/2025 20:50	26/06/2025 23:27	TAMANDARE	INTERNO - NAO PROGRAMADA - MEIO AMBIENTE - DESCARGA ATMOSFERICA
19608144	18555360	ESCADA	30/06/2025 14:25	30/06/2025 19:36	ESCADA	INTERNO - NAO PROGRAMADA - MEIO AMBIENTE - ARVORE OU VEGETACAO
19608144	18555360	ESCADA	30/06/2025 14:25	30/06/2025 20:45	ESCADA	INTERNO - NAO PROGRAMADA - MEIO AMBIENTE - ARVORE OU VEGETACAO
19606388	18553657	TIMBAUBA	29/06/2025 17:50	29/06/2025 20:15	TIMBAUBA	INTERNO - NAO PROGRAMADA - MEIO AMBIENTE - VENTO
19601212	18547750	SIRINHAEM	27/06/2025 00:10	27/06/2025 00:20	IPÓJUCA	INTERNO - NAO PROGRAMADA - MEIO AMBIENTE - EROSAO
19601212	18553860	SIRINHAEM	30/06/2025 00:29	30/06/2025 03:07	IPÓJUCA	INTERNO - NAO PROGRAMADA - MEIO AMBIENTE - EROSAO
19601212	18547750	SIRINHAEM	27/06/2025 00:10	27/06/2025 02:26	IPÓJUCA	INTERNO - NAO PROGRAMADA - MEIO AMBIENTE - EROSAO
19600365	18551566	VICENCIA	26/06/2025 14:21	27/06/2025 13:06	VICENCIA	INTERNO - NAO PROGRAMADA - MEIO AMBIENTE - VENTO
19599739	18546770	SAO CAETANO	26/06/2025 10:12	26/06/2025 14:10	CAMPUS	INTERNO - NAO PROGRAMADA - MEIO AMBIENTE - DESCARGA ATMOSFERICA
19603273	18551885	PAULISTA	28/06/2025 05:53	28/06/2025 12:30	PARATIBÉ I	INTERNO - NAO PROGRAMADA - MEIO AMBIENTE - ARVORE OU VEGETACAO
19600279	18547883	BUENOS AIRES	26/06/2025 13:37	27/06/2025 02:18	VICENCIA	INTERNO - NAO PROGRAMADA - MEIO AMBIENTE - ARVORE OU VEGETACAO
19607596	18557419	RIBEIRAO	30/06/2025 11:08	01/07/2025 12:27	JOSE MARIANO	INTERNO - NAO PROGRAMADA - MEIO AMBIENTE - DESCARGA ATMOSFERICA
19603728	18551880	SANTA CRUZ DO CAPIBARIBE	28/06/2025 09:46	28/06/2025 20:30	SANTA CRUZ DO CAPIBARIBE	INTERNO - NAO PROGRAMADA - MEIO AMBIENTE - DESCARGA ATMOSFERICA
19601614	18553132	POMBOS	29/06/2025 12:58	29/06/2025 14:25	VITORIA DE SANTO ANTÃO	INTERNO - NAO PROGRAMADA - MEIO AMBIENTE - VENTO
19606165	18553187	IPÓJUCA	29/06/2025 16:07	29/06/2025 18:42	ESCADA	INTERNO - NAO PROGRAMADA - MEIO AMBIENTE - VENTO
19599930	18546240	JATAUBA	26/06/2025 11:12	26/06/2025 19:40	PARATIBÉ I	INTERNO - NAO PROGRAMADA - MEIO AMBIENTE - ARVORE OU VEGETACAO
19605446	18553673	BOM JARDIM	29/06/2025 08:36	29/06/2025 19:00	SURUBIM	INTERNO - NAO PROGRAMADA - MEIO AMBIENTE - DESCARGA ATMOSFERICA
19601614	18550208	POMBOS	27/06/2025 08:51	27/06/2025 21:36	VITORIA DE SANTO ANTÃO	INTERNO - NAO PROGRAMADA - MEIO AMBIENTE - VENTO
19601915	18549048	MACAPARANA	27/06/2025 10:42	27/06/2025 13:40	TIMBAUBA	INTERNO - NAO PROGRAMADA - MEIO AMBIENTE - VENTO
19608243	18555751	CABO DE SANTO AGOSTINHO	30/06/2025 15:03	30/06/2025 17:20	PIRAPAMA I	INTERNO - NAO PROGRAMADA - MEIO AMBIENTE - EROSAO
19604293	18567188	CARPINA	28/06/2025 15:32	29/06/2025 09:30	CARPINA	INTERNO - NAO PROGRAMADA - MEIO AMBIENTE - DESCARGA ATMOSFERICA
19603243	18551260	RECIFE	28/06/2025 05:12	28/06/2025 10:25	MACAXEIRA	INTERNO - NAO PROGRAMADA - MEIO AMBIENTE - ARVORE OU VEGETACAO
19601641	18548786	CAMARAGIBE	27/06/2025 08:56	27/06/2025 11:55	SAO LOURENCO DA MATA	INTERNO - NAO PROGRAMADA - MEIO AMBIENTE - DESCARGA ATMOSFERICA
19603643	18552973	CARPINA	28/06/2025 09:15	29/06/2025 15:02	NAZARE DA MATA	INTERNO - NAO PROGRAMADA - MEIO AMBIENTE - ARVORE OU VEGETACAO
19606995	18554428	LAGOA DE ITAENGA	30/06/2025 08:12	30/06/2025 10:36	GLORIA DO GOITA	INTERNO - NAO PROGRAMADA - MEIO AMBIENTE - ARVORE OU VEGETACAO
19607916	18555517	TRACUNHAEM	30/06/2025 12:52	30/06/2025 16:29	CONDADO	INTERNO - NAO PROGRAMADA - MEIO AMBIENTE - ARVORE OU VEGETACAO
19600821	18547199	RECIFE	26/06/2025 17:38	27/06/2025 18:03	SAO BENEDITO	INTERNO - NAO PROGRAMADA - MEIO AMBIENTE - ARVORE OU VEGETACAO
19602063	18548773	PASSAIA	27/06/2025 11:47	27/06/2025 13:30	PASSAIA	INTERNO - NAO PROGRAMADA - MEIO AMBIENTE - ARVORE OU VEGETACAO
19598973	18545273	PALMARES	25/06/2025 20:51	25/06/2025 23:08	PALMARES	INTERNO - NAO PROGRAMADA - MEIO AMBIENTE - VENTO
19608657	18557404	CHA GRANDE	30/06/2025 17:47	01/07/2025 12:20	VITORIA DE SANTO ANTÃO	INTERNO - NAO PROGRAMADA - MEIO AMBIENTE - VENTO
19603243	18551261	RECIFE	28/06/2025 05:12	28/06/2025 10:25	MACAXEIRA	INTERNO - NAO PROGRAMADA - MEIO AMBIENTE - ARVORE OU VEGETACAO
19604261	18554258	RECIFE	28/06/2025 13:13	28/06/2025 17:26	SANTO AMARO	INTERNO - NAO PROGRAMADA - MEIO AMBIENTE - ARVORE OU VEGETACAO
19606586	18555504	CABO DE SANTO AGOSTINHO	29/06/2025 20:39	30/06/2025 16:10	ENSEADA DOS CORAIS	INTERNO - NAO PROGRAMADA - MEIO AMBIENTE - ARVORE OU VEGETACAO
19608315	18556175	ESCADA	30/06/2025 22:09	30/06/2025 22:15	PIRAPAMA I	INTERNO - NAO PROGRAMADA - MEIO AMBIENTE - VENTO
19606954	18557386	POMBOS	30/06/2025 07:56	30/06/2025 14:40	VITORIA DE SANTO ANTÃO	INTERNO - NAO PROGRAMADA - MEIO AMBIENTE - DESCARGA ATMOSFERICA
19608715	18567880	IGARASSU	30/06/2025 18:15	30/06/2025 23:55	ITAPISSUMA	INTERNO - NAO PROGRAMADA - MEIO AMBIENTE - VENTO
19602720	18549969	SAO CAETANO	27/06/2025 17:00	27/06/2025 20:00	SAO CAETANO	INTERNO - NAO PROGRAMADA - MEIO AMBIENTE - VENTO
19608958	18556342	LIMOEIRO	30/06/2025 22:20	01/07/2025 06:58	LIMOEIRO	INTERNO - NAO PROGRAMADA - MEIO AMBIENTE - VENTO
19597160	18549471	TIMBAUBA	25/06/2025 06:13	25/06/2025 08:20	TIMBAUBA	INTERNO - NAO PROGRAMADA - MEIO AMBIENTE - VENTO
19605346	18551377	JATAUBA	28/06/2025 13:56	28/06/2025 15:03	BREJO DA MADRE DE DEUS	INTERNO - NAO PROGRAMADA - MEIO AMBIENTE - VENTO
19603223	18550976	FERNANDES	28/06/2025 08:45	28/06/2025 08:45	TIMBAUBA	INTERNO - NAO PROGRAMADA - MEIO AMBIENTE - VENTO
19604357	18551243	MORENO	28/06/2025 13:59	28/06/2025 16:18	MORENO	INTERNO - NAO PROGRAMADA - MEIO AMBIENTE - EROSAO
19605811	18553756	SAO LOURENCO DA MATA	29/06/2025 23:01	29/06/2025 23:10	TABATINGA	INTERNO - NAO PROGRAMADA - MEIO AMBIENTE - ARVORE OU VEGETACAO
19598968	18545434	CUPIRA	25/06/2025 20:56	25/06/2025 23:50	CUPIRA	INTERNO - NAO PROGRAMADA - MEIO AMBIENTE - VENTO
19605367	18552906	CABO DE SANTO AGOSTINHO	29/06/2025 07:41	29/06/2025 13:42	CABO	INTERNO - NAO PROGRAMADA - MEIO AMBIENTE - ARVORE OU VEGETACAO
19605601	18553616	IGARASSU	29/06/2025 16:23	30/06/2025 17:50	CRUZ DE REBOUCAS	INTERNO - NAO PROGRAMADA - MEIO AMBIENTE - ARVORE OU VEGETACAO
19606205	18553426	IPÓJUCA	29/06/2025 18:58	29/06/2025 19:03	ESCADA	INTERNO - NAO PROGRAMADA - MEIO AMBIENTE - ARVORE OU VEGETACAO
19602834	18549662	GAMELEIRA	27/06/2025 18:09	27/06/2025 21:25	BARREIROS	INTERNO - NAO PROGRAMADA - MEIO AMBIENTE - ARVORE OU VEGETACAO
19603286	18566348	ALIANÇA	28/06/2025 06:08	28/06/2025 06:48	VICENCIA	INTERNO - NAO PROGRAMADA - MEIO AMBIENTE - VENTO
19607752	18555026	JABOATAO DOS GUARARAPES	30/06/2025 11:57	30/06/2025 14:31	JABOATAO	INTERNO - NAO PROGRAMADA - MEIO AMBIENTE - VENTO
19607752	18555084	JABOATAO DOS GUARARAPES	30/06/2025 12:13	30/06/2025 19:25	JABOATAO	INTERNO - NAO PROGRAMADA - MEIO AMBIENTE - VENTO
19607752	18555084	JABOATAO DOS GUARARAPES	30/06/2025 12:13	30/06/2025 14:45	JABOATAO	INTERNO - NAO PROGRAMADA - MEIO AMBIENTE - VENTO
19607752	18555084	JABOATAO DOS GUARARAPES	30/06/2025 12:13	30/06/2025 14:05	JABOATAO	INTERNO - NAO PROGRAMADA - MEIO AMBIENTE - VENTO
19607752	18555084	JABOATAO DOS GUARARAPES	30/06/2025 12:13	30/06/2025 14:45	PIRAPAMA I	INTERNO - NAO PROGRAMADA - MEIO AMBIENTE - VENTO
19601282	18549781	SIRINHAEM	27/06/2025 05:16	27/06/2025 13:11	RIO FORMOSO	INTERNO - NAO PROGRAMADA - MEIO AMBIENTE - ARVORE OU VEGETACAO
19602425	18551107	AGUA PRETA	28/06/2025 12:42	28/06/2025 12:48	PALMARES	INTERNO - NAO PROGRAMADA - MEIO AMBIENTE - ARVORE OU VEGETACAO
19600692	18547548	MACHADOS	26/06/2025 16:40	26/06/2025 21:01	BOM JARDIM	INTERNO - NAO PROGRAMADA - MEIO AMBIENTE - ARVORE OU VEGETACAO
19602990	18549943	BELO JARDIM	27/06/2025 20:13	27/06/2025 22:23	PESQUEIRA	INTERNO - NAO PROGRAMADA - MEIO AMBIENTE - VENTO
19600361	18546777	JABOATAO DOS GUARARAPES	26/06/2025 14:23	26/06/2025 15:14	PIADEDE	INTERNO - NAO PROGRAMADA - MEIO AMBIENTE - ARVORE OU VEGETACAO
19602053	18559489	NAZARE DA MATA	27/06/2025 11:37	27/06/2025 16:10	NAZARE DA MATA	INTERNO - NAO PROGRAMADA - MEIO AMBIENTE - DESCARGA ATMOSFERICA
19603415	18551730	RIBEIRAO	28/06/2025 07:33	28/06/2025 15:30	JOSE MARIANO	INTERNO - NAO PROGRAMADA - MEIO AMBIENTE - VENTO
19601455	18551302	GRAVATA	27/06/2025 07:50	28/06/2025 12:30	GRAVATA II	INTERNO - NAO PROGRAMADA - MEIO AMBIENTE - ARVORE OU VEGETACAO
19600824	18547849	BUENOS AIRES	26/06/2025 17:42	26/06/2025 23:05	NAZARE DA MATA	INTERNO - NAO PROGRAMADA - MEIO AMBIENTE - ARVORE OU VEGETACAO
19600824	18547849	BUENOS AIRES	26/06/2025 17:42	27/06/2025 00:45	NAZARE DA MATA	INTERNO - NAO PROGRAMADA - MEIO AMBIENTE - ARVORE OU VEGETACAO
19597346	18543915	CHA GRANDE	25/06/2025 08:08	25/06/2025 11:28	VITORIA DE SANTO ANTÃO	INTERNO - NAO PROGRAMADA - MEIO AMBIENTE - DESCARGA ATMOSFERICA
19599150	18545860	RECIFE	26/06/2025 05:31	26/06/2025 10:55	PARATIBÉ I	INTERNO - NAO PROGRAMADA - MEIO AMBIENTE - ARVORE OU VEGETACAO
19602400	18570389	MARIAIAL	27/06/2025 14:12	27/06/2025 22:00	CATENDE	INTERNO - NAO PROGRAMADA - MEIO AMBIENTE - VENTO
19601614	18550211	POMBOS	27/06/2025 08:51	27/06/2025 21:36	VITORIA DE SANTO ANTÃO	INTERNO - NAO PROGRAMADA - MEIO AMBIENTE - VENTO
19599829	18548070	CASINHAS	26/06/2025 10:41	27/06/2025 07:55	SURUBIM	INTERNO - NAO PROGRAMADA - MEIO AMBIENTE - ARVORE OU VEGETACAO
19602807	18550465	TAQUARITINGA DO NORTE	27/06/2025 17:52	27/06/2025 23:22	VERTENTES	INTERNO - NAO PROGRAMADA - MEIO AMBIENTE - DESCARGA ATMOSFERICA
19603821	18551920	IPÓJUCA	28/06/2025 10:20	28/06/2025 19:10	IPÓJUCA	INTERNO - NAO PROGRAMADA - MEIO AMBIENTE - ARVORE OU VEGETACAO
19604800	18551797	RECIFE	28/06/2025 17:31	28/06/2025 19:35	IBURA	INTERNO - NAO PROGRAMADA - MEIO AMBIENTE - VENTO
19604903	18552292	SURUBIM	28/06/2025 18:42	28/06/2025 19:11	SURUBIM	INTERNO - NAO PROGRAMADA - MEIO AMBIENTE - VENTO
19604903	18552292	SURUBIM	28/06/2025 18:42	28/06/2025 18:53	SURUBIM	INTERNO - NAO PROGRAMADA - MEIO AMBIENTE - VENTO
19604903	18552292					

19601212	18547750	SIRINHAEM	27/06/2025 00:10	27/06/2025 01:59	IPOJUCA	INTERNO - NAO PROGRAMADA - MEIO AMBIENTE - EROSAO
19601212	18549096	SIRINHAEM	27/06/2025 04:51	30/06/2025 03:07	IPOJUCA	INTERNO - NAO PROGRAMADA - MEIO AMBIENTE - EROSAO
19605377	18553197	SAIRE	29/06/2025 07:51	30/06/2025 10:06	BEZERROS	INTERNO - NAO PROGRAMADA - MEIO AMBIENTE - ARVORE OU VEGETACAO
19602381	18570370	SAIRE	27/06/2025 14:05	27/06/2025 14:36	BEZERROS	INTERNO - NAO PROGRAMADA - MEIO AMBIENTE - ARVORE OU VEGETACAO
19601206	18549966	GLORIA DO GOITA	26/06/2025 23:38	27/06/2025 17:32	VITORIA DE SANTO ANTÃO	INTERNO - NAO PROGRAMADA - MEIO AMBIENTE - ARVORE OU VEGETACAO
19604428	18551342	GRAVATA	28/06/2025 14:38	28/06/2025 14:38	GRAVATA	INTERNO - NAO PROGRAMADA - MEIO AMBIENTE - ARVORE OU VEGETACAO
19600011	18549478	TIMBAUBA	26/06/2025 11:42	27/06/2025 15:17	TIMBAUBA	INTERNO - NAO PROGRAMADA - MEIO AMBIENTE - VENTO
19597508	18544114	CHA GRANDE	25/06/2025 09:14	25/06/2025 11:45	VITORIA DE SANTO ANTÃO	INTERNO - NAO PROGRAMADA - MEIO AMBIENTE - DESCARGA ATMOSFERICA
19603516	18552850	ALTINHO	28/06/2025 08:24	29/06/2025 12:00	SAO CAETANO	INTERNO - NAO PROGRAMADA - MEIO AMBIENTE - ARVORE OU VEGETACAO
19603438	18551279	PAUDALHO	28/06/2025 07:42	28/06/2025 13:14	PAUDALHO	INTERNO - NAO PROGRAMADA - MEIO AMBIENTE - ARVORE OU VEGETACAO
19608724	18556759	CABO DE SANTO AGOSTINHO	30/06/2025 18:21	01/07/2025 11:04	PIRAPAMA I	INTERNO - NAO PROGRAMADA - MEIO AMBIENTE - ARVORE OU VEGETACAO
19604113	18576800	CARIUARU	28/06/2025 12:12	28/06/2025 16:49	CARIUARU	INTERNO - NAO PROGRAMADA - MEIO AMBIENTE - DESCARGA ATMOSFERICA
19601141	18547752	GRAVATA	26/06/2025 21:32	27/06/2025 03:00	GRAVATA II	INTERNO - NAO PROGRAMADA - MEIO AMBIENTE - ARVORE OU VEGETACAO
19597114	18549881	CARIUARU	25/06/2025 04:11	25/06/2025 10:22	CARIUARU	INTERNO - NAO PROGRAMADA - MEIO AMBIENTE - VENTO
19599330	18546953	JABOATAO DOS GUARARAPES	26/06/2025 07:34	26/06/2025 09:37	JABOATAO	INTERNO - NAO PROGRAMADA - MEIO AMBIENTE - ARVORE OU VEGETACAO
19605908	18553980	SAO BENTO DO UNA	29/06/2025 12:52	30/06/2025 05:30	SAO BENTO DO UNA	INTERNO - NAO PROGRAMADA - MEIO AMBIENTE - VENTO
19603412	18559482	GOIANA	28/06/2025 07:32	28/06/2025 10:10	CONDADO	INTERNO - NAO PROGRAMADA - MEIO AMBIENTE - VENTO
19608135	18556190	PAULISTA	30/06/2025 14:21	30/06/2025 22:03	PARATIBÉ I	INTERNO - NAO PROGRAMADA - MEIO AMBIENTE - ARVORE OU VEGETACAO
19607184	18556811	MORENO	30/06/2025 09:12	01/07/2025 07:43	MORENO	INTERNO - NAO PROGRAMADA - MEIO AMBIENTE - VENTO
19603438	18551279	PAUDALHO	28/06/2025 07:42	28/06/2025 14:48	PAUDALHO	INTERNO - NAO PROGRAMADA - MEIO AMBIENTE - ARVORE OU VEGETACAO
19597732	18559110	VICENCIA	25/06/2025 10:25	25/06/2025 13:38	VICENCIA	INTERNO - NAO PROGRAMADA - MEIO AMBIENTE - VENTO
19607575	18555111	GRAVATA	30/06/2025 11:02	30/06/2025 13:29	GRAVATA II	INTERNO - NAO PROGRAMADA - MEIO AMBIENTE - ARVORE OU VEGETACAO
19598825	18546618	BREJO DA MADRE DE DEUS	25/06/2025 18:54	26/06/2025 13:50	CAMPUS	INTERNO - NAO PROGRAMADA - MEIO AMBIENTE - VENTO
19600934	18547497	PAUDALHO	26/06/2025 18:51	26/06/2025 20:37	PAUDALHO	INTERNO - NAO PROGRAMADA - MEIO AMBIENTE - ARVORE OU VEGETACAO
19603417	18559261	BONITO	28/06/2025 07:24	28/06/2025 10:50	BONITO	INTERNO - NAO PROGRAMADA - MEIO AMBIENTE - DESCARGA ATMOSFERICA
19606016	18553152	TAMBE	29/06/2025 14:25	29/06/2025 15:52	CONDADO	INTERNO - NAO PROGRAMADA - MEIO AMBIENTE - VENTO
19600281	18548385	BARBA DE GUABIRABA	26/06/2025 13:37	27/06/2025 09:47	CAMOCIM DE SAO FELIX	INTERNO - NAO PROGRAMADA - MEIO AMBIENTE - ARVORE OU VEGETACAO
19604110	18551281	OLINDA	28/06/2025 12:10	28/06/2025 14:28	OLINDA	INTERNO - NAO PROGRAMADA - MEIO AMBIENTE - VENTO
19606030	18541714	IGARASSU	29/06/2025 14:37	30/06/2025 11:35	CRUZ DE REBOUCAS	INTERNO - NAO PROGRAMADA - MEIO AMBIENTE - ARVORE OU VEGETACAO
19601736	18570353	CUMARU	27/06/2025 09:38	28/06/2025 17:30	RIACHO DAS ALMAS	INTERNO - NAO PROGRAMADA - MEIO AMBIENTE - ARVORE OU VEGETACAO
19600824	18547849	BUENOS AIRES	26/06/2025 17:42	26/06/2025 23:10	VICENCIA	INTERNO - NAO PROGRAMADA - MEIO AMBIENTE - ARVORE OU VEGETACAO
19606566	18554493	IPOJUCA	29/06/2025 20:09	30/06/2025 10:49	SUAPE	INTERNO - NAO PROGRAMADA - MEIO AMBIENTE - ARVORE OU VEGETACAO
19604758	18571817	SAO LOURENCO DA MATA	28/06/2025 17:15	28/06/2025 21:20	TABATINGA	INTERNO - NAO PROGRAMADA - MEIO AMBIENTE - ARVORE OU VEGETACAO
19605425	18553090	BOM JARDIM	29/06/2025 08:23	29/06/2025 13:50	BOM JARDIM	INTERNO - NAO PROGRAMADA - MEIO AMBIENTE - ARVORE OU VEGETACAO
19602107	18552845	GLORIA DO GOITA	27/06/2025 11:59	29/06/2025 13:39	VITORIA DE SANTO ANTÃO	INTERNO - NAO PROGRAMADA - MEIO AMBIENTE - DESCARGA ATMOSFERICA
19602927	18551122	BELO JARDIM	27/06/2025 19:23	28/06/2025 12:30	BELO JARDIM	INTERNO - NAO PROGRAMADA - MEIO AMBIENTE - ARVORE OU VEGETACAO
19608084	18556247	SAO VICENTE FERRER	30/06/2025 22:17	01/07/2025 04:28	VICENCIA	INTERNO - NAO PROGRAMADA - MEIO AMBIENTE - ARVORE OU VEGETACAO
19608084	18555929	SAO VICENTE FERRER	30/06/2025 19:16	01/07/2025 04:28	VICENCIA	INTERNO - NAO PROGRAMADA - MEIO AMBIENTE - ARVORE OU VEGETACAO
19599689	18547370	IPOJUCA	26/06/2025 09:53	26/06/2025 17:15	IPOJUCA	INTERNO - NAO PROGRAMADA - MEIO AMBIENTE - ARVORE OU VEGETACAO
19608687	18555942	CABO DE SANTO AGOSTINHO	30/06/2025 17:46	30/06/2025 19:38	ENSEADA DOS CORAIS	INTERNO - NAO PROGRAMADA - MEIO AMBIENTE - ARVORE OU VEGETACAO
19601211	18546389	MACHADOS	26/06/2025 12:11	26/06/2025 12:11	MACAPARANA	INTERNO - NAO PROGRAMADA - MEIO AMBIENTE - VENTO
19598498	18545288	RECIFE	25/06/2025 16:12	25/06/2025 20:55	BOA VIAGEM	INTERNO - NAO PROGRAMADA - MEIO AMBIENTE - ARVORE OU VEGETACAO
19603223	18550876	FERREIROS	28/06/2025 09:35	28/06/2025 10:04	TIMBAUBA	INTERNO - NAO PROGRAMADA - MEIO AMBIENTE - VENTO
19601090	18566147	OROBO	26/06/2025 20:56	27/06/2025 10:00	BOM JARDIM	INTERNO - NAO PROGRAMADA - MEIO AMBIENTE - VENTO
19602331	18549920	MACAPARANA	27/06/2025 13:40	27/06/2025 19:51	TIMBAUBA	INTERNO - NAO PROGRAMADA - MEIO AMBIENTE - VENTO
19602070	18549405	GOIANA	27/06/2025 11:40	27/06/2025 14:44	TEJUCUPAPO	INTERNO - NAO PROGRAMADA - MEIO AMBIENTE - VENTO
19600538	18547321	SAO CAETANO	26/06/2025 15:33	26/06/2025 18:30	CAMPUS	INTERNO - NAO PROGRAMADA - MEIO AMBIENTE - VENTO
19599339	18546181	PRIMAVERA	26/06/2025 07:39	26/06/2025 22:25	JOSE MARIANO	INTERNO - NAO PROGRAMADA - MEIO AMBIENTE - VENTO
19604016	18556164	SAO LOURENCO DA MATA	28/06/2025 11:31	28/06/2025 14:40	TABATINGA	INTERNO - NAO PROGRAMADA - MEIO AMBIENTE - ARVORE OU VEGETACAO
19604592	18548493	GLORIA DO GOITA	29/06/2025 20:49	29/06/2025 08:00	VITORIA DE SANTO ANTÃO	INTERNO - NAO PROGRAMADA - MEIO AMBIENTE - ARVORE OU VEGETACAO
19602834	18549642	GAMELEIRA	27/06/2025 18:09	27/06/2025 19:44	BARREIROS	INTERNO - NAO PROGRAMADA - MEIO AMBIENTE - ARVORE OU VEGETACAO
19598781	18545903	GRAVATA	26/06/2025 08:15	26/06/2025 09:10	GRAVATA II	INTERNO - NAO PROGRAMADA - MEIO AMBIENTE - ARVORE OU VEGETACAO
19604951	18565843	RECIFE	28/06/2025 22:55	28/06/2025 23:10	PINA	INTERNO - NAO PROGRAMADA - MEIO AMBIENTE - ARVORE OU VEGETACAO
19604951	18565836	RECIFE	28/06/2025 22:46	28/06/2025 23:32	PINA	INTERNO - NAO PROGRAMADA - MEIO AMBIENTE - ARVORE OU VEGETACAO
19599091	18546170	FERREIROS	25/06/2025 23:47	26/06/2025 10:10	TIMBAUBA	INTERNO - NAO PROGRAMADA - MEIO AMBIENTE - VENTO
19607752	18555084	JABOATAO DOS GUARARAPES	30/06/2025 12:13	30/06/2025 14:45	JABOATAO	INTERNO - NAO PROGRAMADA - MEIO AMBIENTE - VENTO
19604514	18551719	AGRESTINA	28/06/2025 15:17	28/06/2025 18:30	AGRESTINA	INTERNO - NAO PROGRAMADA - MEIO AMBIENTE - VENTO
19603314	18551707	BELO JARDIM	28/06/2025 06:35	28/06/2025 20:35	BELO JARDIM	INTERNO - NAO PROGRAMADA - MEIO AMBIENTE - ARVORE OU VEGETACAO
19599262	18546148	IGARASSU	26/06/2025 06:39	26/06/2025 11:25	CRUZ DE REBOUCAS	INTERNO - NAO PROGRAMADA - MEIO AMBIENTE - ARVORE OU VEGETACAO
19602971	18549918	RECIFE	27/06/2025 20:00	27/06/2025 20:47	BOA VISTA	INTERNO - NAO PROGRAMADA - MEIO AMBIENTE - ARVORE OU VEGETACAO
19597480	18559101	MACAPARANA	25/06/2025 09:06	25/06/2025 11:02	TIMBAUBA	INTERNO - NAO PROGRAMADA - MEIO AMBIENTE - DESCARGA ATMOSFERICA
19603323	18550927	ALTINHO	28/06/2025 06:39	28/06/2025 10:12	CUPIRA	INTERNO - NAO PROGRAMADA - MEIO AMBIENTE - ARVORE OU VEGETACAO
19603231	18550927	PAULISTA	28/06/2025 04:57	28/06/2025 09:25	PAU AMARELO	INTERNO - NAO PROGRAMADA - MEIO AMBIENTE - VENTO
19604467	18552260	TAMANDARE	28/06/2025 14:54	29/06/2025 00:00	RIO FORMOSO	INTERNO - NAO PROGRAMADA - MEIO AMBIENTE - DESCARGA ATMOSFERICA
19607040	18554914	GLORIA DO GOITA	30/06/2025 10:03	30/06/2025 12:22	VITORIA DE SANTO ANTÃO	INTERNO - NAO PROGRAMADA - MEIO AMBIENTE - ARVORE OU VEGETACAO
19601022	18547854	CARIUARU	26/06/2025 19:57	27/06/2025 00:20	CAMPUS	INTERNO - NAO PROGRAMADA - MEIO AMBIENTE - VENTO
19603243	18551264	RECIFE	28/06/2025 05:12	28/06/2025 10:25	MACAXEIRA	INTERNO - NAO PROGRAMADA - MEIO AMBIENTE - ARVORE OU VEGETACAO
19599164	18545672	RECIFE	26/06/2025 06:24	26/06/2025 06:31	PINA	INTERNO - NAO PROGRAMADA - MEIO AMBIENTE - ARVORE OU VEGETACAO
19607245	18557940	GRAVATA	30/06/2025 09:29	30/06/2025 12:49	GRAVATA II	INTERNO - NAO PROGRAMADA - MEIO AMBIENTE - DESCARGA ATMOSFERICA
19603632	18553203	POMBOS	28/06/2025 09:12	29/06/2025 15:55	VITORIA DE SANTO ANTÃO II	INTERNO - NAO PROGRAMADA - MEIO AMBIENTE - VENTO
19603510	18551294	PAULISTA	28/06/2025 08:23	28/06/2025 14:25	PARATIBÉ I	INTERNO - NAO PROGRAMADA - MEIO AMBIENTE - ARVORE OU VEGETACAO
19600206	18547447	BELEM DE MARIA	26/06/2025 13:04	26/06/2025 19:28	CUPIRA	INTERNO - NAO PROGRAMADA - MEIO AMBIENTE - VENTO
19602807	18550465	TAQUARITINGA DO NORTE	27/06/2025 17:52	27/06/2025 23:22	TORITAMA	INTERNO - NAO PROGRAMADA - MEIO AMBIENTE - DESCARGA ATMOSFERICA
19603242	18550638	RECIFE	28/06/2025 04:53	28/06/2025 04:53	MACAXEIRA	INTERNO - NAO PROGRAMADA - MEIO AMBIENTE - ARVORE OU VEGETACAO
19607432	18554471	RECIFE	30/06/2025 10:15	30/06/2025 10:22	TAMARINEIRA	INTERNO - NAO PROGRAMADA - MEIO AMBIENTE - ARVORE OU VEGETACAO
19607432	18554471	RECIFE	30/06/2025 10:15	30/06/2025 10:21	TAMARINEIRA	INTERNO - NAO PROGRAMADA - MEIO AMBIENTE - ARVORE OU VEGETACAO
19607432	18554471	RECIFE	30/06/2025 10:15	30/06/2025 11:40	TAMARINEIRA	INTERNO - NAO PROGRAMADA - MEIO AMBIENTE - ARVORE OU VEGETACAO
19604104	18551051	CABO DE SANTO AGOSTINHO	28/06/2025 12:06	28/06/2025 13:38	PIRAPAMA I	INTERNO - NAO PROGRAMADA - MEIO AMBIENTE - ARVORE OU VEGETACAO
19597414	18544735	ALTINHO	25/06/2025 08:43	25/06/2025 15:59	AGRESTINA	INTERNO - NAO PROGRAMADA - MEIO AMBIENTE - VENTO
19604472	18553050	SANHARO	28/06/2025 14:55	29/06/2025 13:50	PEQUENA	INTERNO - NAO PROGRAMADA - MEIO AMBIENTE - ARVORE OU VEGETACAO
19603209	18550646	IGARASSU	28/06/2025 03:36	28/06/2025 16:30	CRUZ DE REBOUCAS	INTERNO - NAO PROGRAMADA - MEIO AMBIENTE - ARVORE OU VEGETACAO
19603209	18550649	IGARASSU	28/06/2025 05:26	28/06/2025 21:35	CRUZ DE REBOUCAS	INTERNO - NAO PROGRAMADA - MEIO AMBIENTE - ARVORE OU VEGETACAO
19602322	18549389	OLINDA	27/06/2025 15:50	27/06/2025 16:17	SAO BENEDITO	INTERNO - NAO PROGRAMADA - MEIO AMBIENTE - VENTO
19603418	18552929	IGARASSU	28/06/2025 07:34	29/06/2025 11:50	IGARASSU	INTERNO - NAO PROGRAMADA - MEIO AMBIENTE - ARVORE OU VEGETACAO
19606743	18555456	TAMANDARE	30/06/2025 03:18	01/07/2025 10:43	TAMANDARE	INTERNO - NAO PROGRAMADA - MEIO AMBIENTE - EROSAO
19603318	18553799	BELEM DE MARIA	29/06/2025 19:09	29/06/2025 22:22	CATENDE	INTERNO - NAO PROGRAMADA - MEIO AMBIENTE - ARVORE OU VEGETACAO
19603236	18550720	RECIFE	28/06/2025 05:08	28/06/2025 07:49	BEERIBÉ	INTERNO - NAO PROGRAMADA - MEIO AMBIENTE - ARVORE OU VEGETACAO
19603236	18550729	RECIFE	28/06/2025 07:59	28/06/2025 08:04	MACAXEIRA	INTERNO - NAO PROGRAMADA - MEIO AMBIENTE - ARVORE OU VEGETACAO
19599818	18546157	RECIFE	26/06/2025 10:42	26/06/2025 13:48	SAO BENEDITO	INTERNO - NAO PROGRAMADA - MEIO AMBIENTE - ARVORE OU VEGETACAO
19608097	18555732	RECIFE	30/06/2025 14:05	30/06/2025 17:40	RIO JORDAO	INTERNO - NAO PROGRAMADA - MEIO AMBIENTE - DESCARGA ATMOSFERICA
19599304	18546325	JABOATAO DOS GUARARAPES	26/06/2025 10:00	26/06/2025 11:20	JABOATAO	INTERNO - NAO PROGRAMADA - MEIO AMBIENTE - DESCARGA ATMOSFERICA
19606177	18553680	AGUA PRETA	29/06/2025 16:12	29/06/2025 19:00	PALMARES	INTERNO - NAO PROGRAMADA - MEIO AMBIENTE - ARVORE OU VEGETACAO
19608443	18556252	CORTES	30/06/2025 16:18	30/06/2025 22:10	JOSE MARIANO	INTERNO - NAO PROGRAMADA - MEIO AMBIENTE - VENTO
19601728	18550026	SAIRE	27/06/2025 09:35	27/06/2025 20:23	BEZERROS	INTERNO - NAO PROGRAMADA - MEIO AMBIENTE - VENTO
19605556	18552582	IGARASSU	29/06/2025 09:28	29/06/2025 11:40	CRUZ DE REBOUCAS	INTERNO - NAO PROGRAMADA - MEIO AMBIENTE - VENTO
19605556	18552582	IGARASSU	29/06/2025 09:28	29/06/2025 13:45	CRUZ DE REBOUCAS	INTERNO - NAO PROGRAMADA - MEIO AMBIENTE - VENTO
19602027	18549408	FERREIROS	27/06/2025 11:26	27/06/2025 15:53	TIMBAUBA	INTERNO - NAO PROGRAMADA - MEIO AMBIENTE - ARVORE OU VEGETACAO
19604414	18553569	PASSIRA	29/06/2025 18:02	29/06/2025 19:52	PASSIRA	INTERNO - NAO PROGRAMADA - MEIO AMBIENTE - VENTO
19606942	18553371	IPOJUCA	30/06/2025 07:49	30/06/2025 14:42	IPOJUCA	INTERNO - NAO PROGRAMADA - MEIO AMBIENTE - ARVORE OU VEGETACAO
19605259	18552453	SAO VICENTE FERRER	29/06/2025 08:17	29/06/2025 09:17	MACAPARANA	INTERNO - NAO PROGRAMADA - MEIO AMBIENTE - ARVORE OU VEGETACAO
19602980	18550212	SAO LOURENCO DA MATA	27/06/2025 20:05	27/06/2025 22:20	SAO LOURENCO DA MATA	INTERNO - NAO PROGRAMADA - MEIO AMBIENTE - ARVORE OU VEGETACAO
19606165	18553187	IPOJUCA	29/06/2025 16:07	30/06/2025 02:00	ESCADA	INTERNO - NAO PROGRAMADA - MEIO AMBIENTE - VENTO
19606165	18553187	IPOJUCA	29/06/2025 16:07	30/06/2025 02:18	ESCADA	INTERNO - NAO PROGRAMADA - MEIO AMBIENTE - VENTO
19599930	18546240	PAULISTA	26/06/2025 11:12	26/06/2025 14:05	SAO BENEDITO	INTERNO - NAO PROGRAMADA - MEIO AMBIENTE - ARVORE OU VEGETACAO
19599930	18546240	PAULISTA	26/06/2025 11:12	26/06/2025 12:40	SAO BENEDITO	INTERNO - NAO PROGRAMADA - MEIO AMBIENTE - ARVORE OU VEGETACAO
19605617	18552610	IGARASSU	29/06/2025 09:51	29/06/2025 17:40	CRUZ DE REBOUCAS	INTERNO - NAO PROGRAMADA - MEIO AMBIENTE - ARVORE OU VEGETACAO
19599709	18554102	SALGADINHO	26/06/2025 10:01	26/06/2025 13:18	BOM JARDIM	INTERNO - NAO PROGRAMADA - MEIO AMBIENTE - ARVORE OU VEGETACAO
19601034	18547585	CARIUARU	26/06/2025			


19403456	18550907	RECIFE	28/06/2025 09:21	28/06/2025 10:13	SAO BENEDITO	INTERNO - NAO PROGRAMADA - MEIO AMBIENTE - DESCARGA ATMOSFERICA
19599062	18545652	JABOATAO DOS GUARARAPES	25/06/2025 22:48	26/06/2025 05:10	VARZEA	INTERNO - NAO PROGRAMADA - MEIO AMBIENTE - ARVORE OU VEGETACAO
19402694	18551081	VITORIA DE SANTO ANTAO	27/06/2025 16:45	28/06/2025 13:30	VITORIA DE SANTO ANTAO	INTERNO - NAO PROGRAMADA - MEIO AMBIENTE - ARVORE OU VEGETACAO
19401293	18550630	IGARASSU	27/06/2025 05:45	28/06/2025 15:50	CRUZ DE REBOUCAS	INTERNO - NAO PROGRAMADA - MEIO AMBIENTE - ARVORE OU VEGETACAO
19405750	18553190	IPOJUCA	29/06/2025 10:58	29/06/2025 16:11	PORTO DE GALINHAS	INTERNO - NAO PROGRAMADA - MEIO AMBIENTE - INUNDACAO
19404078	18559884	CABO DE SANTO AGOSTINHO	28/06/2025 11:56	02/07/2025 14:50	IPOJUCA	INTERNO - NAO PROGRAMADA - MEIO AMBIENTE - ARVORE OU VEGETACAO
19408804	18555929	SAO VICENTE FERRER	30/06/2025 19:16	30/06/2025 22:17	VICENCIA	INTERNO - NAO PROGRAMADA - MEIO AMBIENTE - ARVORE OU VEGETACAO
19408804	18556247	SAO VICENTE FERRER	30/06/2025 22:17	01/07/2025 04:40	VICENCIA	INTERNO - NAO PROGRAMADA - MEIO AMBIENTE - ARVORE OU VEGETACAO
19408804	18556247	SAO VICENTE FERRER	30/06/2025 22:17	30/06/2025 22:47	VICENCIA	INTERNO - NAO PROGRAMADA - MEIO AMBIENTE - ARVORE OU VEGETACAO
19401276	18548047	SANHARO	27/06/2025 04:47	27/06/2025 07:30	SAO BENTO DO UNA	INTERNO - NAO PROGRAMADA - MEIO AMBIENTE - VENTO
19405337	18552870	PAUDALHO	29/06/2025 07:18	29/06/2025 10:10	PAUDALHO	INTERNO - NAO PROGRAMADA - MEIO AMBIENTE - DESCARGA ATMOSFERICA
19598262	18545231	RECIFE	25/06/2025 14:10	25/06/2025 22:20	TAMANEIRA	INTERNO - NAO PROGRAMADA - MEIO AMBIENTE - VENTO
19404893	18557923	GRAVATA	30/06/2025 07:28	30/06/2025 11:20	GRAVATA II	INTERNO - NAO PROGRAMADA - MEIO AMBIENTE - DESCARGA ATMOSFERICA
19403223	18550633	FERREIROS	28/06/2025 04:31	28/06/2025 05:50	TIMBAUBA	INTERNO - NAO PROGRAMADA - MEIO AMBIENTE - VENTO
19403223	18550740	FERREIROS	28/06/2025 07:58	28/06/2025 08:08	TIMBAUBA	INTERNO - NAO PROGRAMADA - MEIO AMBIENTE - VENTO
19403223	18550866	FERREIROS	28/06/2025 09:34	28/06/2025 10:04	TIMBAUBA	INTERNO - NAO PROGRAMADA - MEIO AMBIENTE - VENTO
19403223	18550633	FERREIROS	28/06/2025 04:31	28/06/2025 07:39	TIMBAUBA	INTERNO - NAO PROGRAMADA - MEIO AMBIENTE - VENTO
19405377	18553918	SAIRE	30/06/2025 00:00	30/06/2025 00:12	BEZERROS	INTERNO - NAO PROGRAMADA - MEIO AMBIENTE - ARVORE OU VEGETACAO
19405256	18553017	CABO DE SANTO AGOSTINHO	29/06/2025 03:53	29/06/2025 11:50	ENSEADA DOS CORAIS	INTERNO - NAO PROGRAMADA - MEIO AMBIENTE - VENTO
19401852	18549627	ITAMBE	27/06/2025 10:22	27/06/2025 17:14	ORATORIO	INTERNO - NAO PROGRAMADA - MEIO AMBIENTE - VENTO
19406123	18553533	GOIANA	29/06/2025 20:16	29/06/2025 21:13	TEJUCUPAPO	INTERNO - NAO PROGRAMADA - MEIO AMBIENTE - ARVORE OU VEGETACAO
19406841	18557761	TAMANDARE	30/06/2025 07:02	01/07/2025 13:52	BARREIROS	INTERNO - NAO PROGRAMADA - MEIO AMBIENTE - DESCARGA ATMOSFERICA
19404923	18551701	RECIFE	28/06/2025 18:49	28/06/2025 19:45	BOA VISTA	INTERNO - NAO PROGRAMADA - MEIO AMBIENTE - ARVORE OU VEGETACAO
19405601	18553216	IGARASSU	29/06/2025 16:23	29/06/2025 17:50	CRUZ DE REBOUCAS	INTERNO - NAO PROGRAMADA - MEIO AMBIENTE - ARVORE OU VEGETACAO
19598933	18545511	ESCALDA	25/06/2025 20:29	26/06/2025 03:32	RIBEIRAO	INTERNO - NAO PROGRAMADA - MEIO AMBIENTE - ARVORE OU VEGETACAO
19597718	18552703	MORENO	25/06/2025 10:21	25/06/2025 12:48	JABOATAO	INTERNO - NAO PROGRAMADA - MEIO AMBIENTE - ARVORE OU VEGETACAO
19407067	18561731	GOIANA	30/06/2025 08:35	30/06/2025 13:03	TEJUCUPAPO	INTERNO - NAO PROGRAMADA - MEIO AMBIENTE - DESCARGA ATMOSFERICA
19401345	18548318	TAQUARITINGA DO NORTE	27/06/2025 06:37	27/06/2025 09:34	SANTA CRUZ DO CAPIBARIBE	INTERNO - NAO PROGRAMADA - MEIO AMBIENTE - VENTO
19599062	18545651	JABOATAO DOS GUARARAPES	25/06/2025 22:48	26/06/2025 06:35	VARZEA	INTERNO - NAO PROGRAMADA - MEIO AMBIENTE - ARVORE OU VEGETACAO
19407918	18555486	TRACUNHAEM	30/06/2025 12:53	30/06/2025 14:58	NAZARE DA MATA	INTERNO - NAO PROGRAMADA - MEIO AMBIENTE - ARVORE OU VEGETACAO
19402709	18552039	VITORIA DE SANTO ANTAO	27/06/2025 16:51	29/06/2025 08:18	MORENO	INTERNO - NAO PROGRAMADA - MEIO AMBIENTE - ARVORE OU VEGETACAO
19406099	18553280	SAO LOURENCO DA MATA	29/06/2025 17:18	29/06/2025 19:46	SAO LOURENCO DA MATA	INTERNO - NAO PROGRAMADA - MEIO AMBIENTE - DESCARGA ATMOSFERICA
19404951	18565832	RECIFE	28/06/2025 21:03	28/06/2025 23:05	PINA	INTERNO - NAO PROGRAMADA - MEIO AMBIENTE - ARVORE OU VEGETACAO
19405353	18552905	ITAMBE	29/06/2025 07:36	29/06/2025 11:40	TIMBAUBA	INTERNO - NAO PROGRAMADA - MEIO AMBIENTE - VENTO
19403008	18549982	CABO DE SANTO AGOSTINHO	27/06/2025 20:28	28/06/2025 13:26	ESCALDA	INTERNO - NAO PROGRAMADA - MEIO AMBIENTE - ARVORE OU VEGETACAO
19403008	18551518	CABO DE SANTO AGOSTINHO	28/06/2025 16:32	28/06/2025 17:25	ESCALDA	INTERNO - NAO PROGRAMADA - MEIO AMBIENTE - ARVORE OU VEGETACAO
19405355	18547995	ESCALDA	26/06/2025 15:40	27/06/2025 05:53	ESCALDA	INTERNO - NAO PROGRAMADA - MEIO AMBIENTE - DESCARGA ATMOSFERICA
19402425	18549083	AGUA PRETA	27/06/2025 14:31	27/06/2025 17:09	PALMARES	INTERNO - NAO PROGRAMADA - MEIO AMBIENTE - ARVORE OU VEGETACAO
19404042	18551187	RECIFE	28/06/2025 11:44	28/06/2025 13:03	RIO JORDAO	INTERNO - NAO PROGRAMADA - MEIO AMBIENTE - VENTO
19400361	18546777	JABOATAO DOS GUARARAPES	26/06/2025 14:23	26/06/2025 16:49	PEDEDE	INTERNO - NAO PROGRAMADA - MEIO AMBIENTE - ARVORE OU VEGETACAO
19400806	18547402	JABOATAO DOS GUARARAPES	26/06/2025 17:37	27/06/2025 00:32	BURA	INTERNO - NAO PROGRAMADA - MEIO AMBIENTE - ARVORE OU VEGETACAO
19403243	18551262	RECIFE	28/06/2025 05:12	28/06/2025 10:25	MACAXEIRA	INTERNO - NAO PROGRAMADA - MEIO AMBIENTE - ARVORE OU VEGETACAO
19401281	18548629	RIBEIRAO	27/06/2025 05:14	27/06/2025 11:06	JOSE MARIANO	INTERNO - NAO PROGRAMADA - MEIO AMBIENTE - ARVORE OU VEGETACAO
19599150	18545438	RECIFE	26/06/2025 01:27	26/06/2025 05:31	TABATINGA	INTERNO - NAO PROGRAMADA - MEIO AMBIENTE - ARVORE OU VEGETACAO
19599150	18545860	RECIFE	26/06/2025 05:31	26/06/2025 10:55	TABATINGA	INTERNO - NAO PROGRAMADA - MEIO AMBIENTE - ARVORE OU VEGETACAO
19598566	18545882	AGRESTINA	25/06/2025 16:40	26/06/2025 08:15	AGRESTINA	INTERNO - NAO PROGRAMADA - MEIO AMBIENTE - ARVORE OU VEGETACAO
19404475	18551623	OLINDA	28/06/2025 14:56	28/06/2025 17:17	SAO BENEDITO	INTERNO - NAO PROGRAMADA - MEIO AMBIENTE - VENTO
19408867	18556476	GAMELEIRA	30/06/2025 20:08	01/07/2025 01:30	JOSE MARIANO	INTERNO - NAO PROGRAMADA - MEIO AMBIENTE - ARVORE OU VEGETACAO
19404743	18552369	RIBEIRAO	28/06/2025 17:06	29/06/2025 05:08	JOSE MARIANO	INTERNO - NAO PROGRAMADA - MEIO AMBIENTE - DESCARGA ATMOSFERICA
19400392	18549847	SAO BENTO DO UNA	26/06/2025 14:32	27/06/2025 14:32	SAO BENTO DO UNA	INTERNO - NAO PROGRAMADA - MEIO AMBIENTE - VENTO
19404489	18551968	POMBOS	28/06/2025 18:31	28/06/2025 21:33	VITORIA DE SANTO ANTAO	INTERNO - NAO PROGRAMADA - MEIO AMBIENTE - ARVORE OU VEGETACAO
19597739	18544527	CARUARU	25/06/2025 10:28	25/06/2025 14:39	CAMPUS	INTERNO - NAO PROGRAMADA - MEIO AMBIENTE - ARVORE OU VEGETACAO
19402855	18550131	FREI MIGUELINHO	27/06/2025 18:26	27/06/2025 21:17	VERTENTES	INTERNO - NAO PROGRAMADA - MEIO AMBIENTE - VENTO
19402025	18549237	SAO CAETANO	27/06/2025 11:25	27/06/2025 15:00	CAMPUS	INTERNO - NAO PROGRAMADA - MEIO AMBIENTE - VENTO
19404104	18551051	CABO DE SANTO AGOSTINHO	28/06/2025 12:06	28/06/2025 16:44	PIRAPAMA I	INTERNO - NAO PROGRAMADA - MEIO AMBIENTE - ARVORE OU VEGETACAO
19401786	18548964	SANTA CRUZ DO CAPIBARIBE	27/06/2025 09:56	27/06/2025 13:38	SANTA CRUZ DO CAPIBARIBE	INTERNO - NAO PROGRAMADA - MEIO AMBIENTE - VENTO
19403775	18551981	GOIANA	28/06/2025 10:04	28/06/2025 20:50	GOIANA	INTERNO - NAO PROGRAMADA - MEIO AMBIENTE - VENTO
19406137	18555259	VICENCIA	29/06/2025 15:48	30/06/2025 13:55	VICENCIA	INTERNO - NAO PROGRAMADA - MEIO AMBIENTE - VENTO
19405418	18569898	MACHADOS	29/06/2025 08:19	30/06/2025 16:12	BOM JARDIM	INTERNO - NAO PROGRAMADA - MEIO AMBIENTE - VENTO
19403694	18551950	ABREU E LIMA	28/06/2025 09:35	28/06/2025 19:00	PARATIBE I	INTERNO - NAO PROGRAMADA - MEIO AMBIENTE - ARVORE OU VEGETACAO
19599211	18545907	IGARASSU	26/06/2025 04:14	26/06/2025 09:40	CRUZ DE REBOUCAS	INTERNO - NAO PROGRAMADA - MEIO AMBIENTE - ARVORE OU VEGETACAO
19599211	18545973	IGARASSU	26/06/2025 04:15	26/06/2025 09:40	CRUZ DE REBOUCAS	INTERNO - NAO PROGRAMADA - MEIO AMBIENTE - ARVORE OU VEGETACAO
19408250	18555455	IPOJUCA	30/06/2025 15:06	30/06/2025 16:40	IPOJUCA	INTERNO - NAO PROGRAMADA - MEIO AMBIENTE - ARVORE OU VEGETACAO
19403209	18550649	IGARASSU	28/06/2025 05:26	28/06/2025 16:52	CRUZ DE REBOUCAS	INTERNO - NAO PROGRAMADA - MEIO AMBIENTE - ARVORE OU VEGETACAO
19408315	18556146	ESCALDA	30/06/2025 15:32	30/06/2025 22:15	ESCALDA	INTERNO - NAO PROGRAMADA - MEIO AMBIENTE - VENTO
19406021	18553230	PAULISTA	29/06/2025 14:29	29/06/2025 18:00	PAU AMARELO	INTERNO - NAO PROGRAMADA - MEIO AMBIENTE - VENTO
19597197	18544414	IGARASSU	25/06/2025 06:51	25/06/2025 11:35	CRUZ DE REBOUCAS	INTERNO - NAO PROGRAMADA - MEIO AMBIENTE - ARVORE OU VEGETACAO
19403016	18552760	TAMANDARE	27/06/2025 20:27	29/06/2025 09:34	TAMANDARE	INTERNO - NAO PROGRAMADA - MEIO AMBIENTE - VENTO
19599818	18546157	RECIFE	26/06/2025 10:42	26/06/2025 15:48	SAO BENEDITO	INTERNO - NAO PROGRAMADA - MEIO AMBIENTE - ARVORE OU VEGETACAO
19599676	18547336	OROBRO	26/06/2025 10:27	26/06/2025 15:08	BOM JARDIM	INTERNO - NAO PROGRAMADA - MEIO AMBIENTE - ARVORE OU VEGETACAO
19599676	18547336	OROBRO	26/06/2025 10:27	26/06/2025 13:38	BOM JARDIM	INTERNO - NAO PROGRAMADA - MEIO AMBIENTE - ARVORE OU VEGETACAO
19408097	18555735	RECIFE	30/06/2025 14:05	30/06/2025 17:10	RIO JORDAO	INTERNO - NAO PROGRAMADA - MEIO AMBIENTE - DESCARGA ATMOSFERICA
19405556	18552582	IGARASSU	29/06/2025 09:28	29/06/2025 17:13	CRUZ DE REBOUCAS	INTERNO - NAO PROGRAMADA - MEIO AMBIENTE - VENTO
19401371	18549125	GOIA DE ITAENGA	27/06/2025 07:05	27/06/2025 09:02	CARPINA	INTERNO - NAO PROGRAMADA - MEIO AMBIENTE - ARVORE OU VEGETACAO
19402269	18549366	SANTA CRUZ DO CAPIBARIBE	27/06/2025 13:17	27/06/2025 15:30	SANTA CRUZ DO CAPIBARIBE	INTERNO - NAO PROGRAMADA - MEIO AMBIENTE - ARVORE OU VEGETACAO
19599930	18546240	PAULISTA	26/06/2025 11:12	26/06/2025 14:25	SAO BENEDITO	INTERNO - NAO PROGRAMADA - MEIO AMBIENTE - ARVORE OU VEGETACAO
19599930	18546240	PAULISTA	26/06/2025 11:12	26/06/2025 19:40	SAO BENEDITO	INTERNO - NAO PROGRAMADA - MEIO AMBIENTE - ARVORE OU VEGETACAO
19403341	18551969	BOM JARDIM	28/06/2025 06:54	29/06/2025 10:28	BOM JARDIM	INTERNO - NAO PROGRAMADA - MEIO AMBIENTE - ARVORE OU VEGETACAO
19406278	18554703	LAGOA DOS GATOS	29/06/2025 16:59	30/06/2025 09:02	CUPIRA	INTERNO - NAO PROGRAMADA - MEIO AMBIENTE - VENTO
19406278	18554703	LAGOA DOS GATOS	29/06/2025 16:59	29/06/2025 19:45	CUPIRA	INTERNO - NAO PROGRAMADA - MEIO AMBIENTE - VENTO
19597354	18552697	BARRA DE GUABIRABA	25/06/2025 08:13	25/06/2025 09:53	CAMOCIM DE SAO FELIX	INTERNO - NAO PROGRAMADA - MEIO AMBIENTE - DESCARGA ATMOSFERICA
19403439	18551917	GOIANA	28/06/2025 07:45	28/06/2025 17:50	TEJUCUPAPO	INTERNO - NAO PROGRAMADA - MEIO AMBIENTE - VENTO
19597843	18544364	BELO JARDIM	25/06/2025 10:59	25/06/2025 14:18	BELO JARDIM	INTERNO - NAO PROGRAMADA - MEIO AMBIENTE - ARVORE OU VEGETACAO
19402392	18550119	SAO VICENTE FERRER	27/06/2025 14:10	27/06/2025 20:50	VICENCIA	INTERNO - NAO PROGRAMADA - MEIO AMBIENTE - ARVORE OU VEGETACAO
19404596	18552007	PAUDALHO	28/06/2025 15:50	28/06/2025 18:10	PAUDALHO	INTERNO - NAO PROGRAMADA - MEIO AMBIENTE - ARVORE OU VEGETACAO
19401212	18547750	SIRINHAEM	27/06/2025 09:18	27/06/2025 09:58	IPOJUCA	INTERNO - NAO PROGRAMADA - MEIO AMBIENTE - VENTO
19401212	18547750	SIRINHAEM	27/06/2025 00:10	27/06/2025 16:05	IPOJUCA	INTERNO - NAO PROGRAMADA - MEIO AMBIENTE - EROSAO
19405855	18554033	ITAPISSUMA	29/06/2025 12:04	30/06/2025 07:08	TEJUCUPAPO	INTERNO - NAO PROGRAMADA - MEIO AMBIENTE - DESCARGA ATMOSFERICA
19405430	18552996	CUPIRA	29/06/2025 08:24	29/06/2025 14:35	CUPIRA	INTERNO - NAO PROGRAMADA - MEIO AMBIENTE - VENTO
19406488	18555704	IPOJUCA	28/06/2025 23:22	03/07/2025 20:00	IPOJUCA	INTERNO - NAO PROGRAMADA - MEIO AMBIENTE - INUNDACAO
19404104	18551051	CABO DE SANTO AGOSTINHO	28/06/2025 12:06	28/06/2025 14:15	PIRAPAMA I	INTERNO - NAO PROGRAMADA - MEIO AMBIENTE - ARVORE OU VEGETACAO
19401830	18549542	AGUA PRETA	27/06/2025 10:11	27/06/2025 14:50	PALMARES	INTERNO - NAO PROGRAMADA - MEIO AMBIENTE - VENTO
19400448	18550691	BELO JARDIM	26/06/2025 15:09	28/06/2025 07:15	BELO JARDIM	INTERNO - NAO PROGRAMADA - MEIO AMBIENTE - VENTO
19405259	18552453	SAO VICENTE FERRER	29/06/2025 08:17	29/06/2025 09:31	MACAPARANA	INTERNO - NAO PROGRAMADA - MEIO AMBIENTE - ARVORE OU VEGETACAO
19400304	18548791	JABOATAO DOS GUARARAPES	26/06/2025 13:49	27/06/2025 12:25	PIRAPAMA I	INTERNO - NAO PROGRAMADA - MEIO AMBIENTE - ARVORE OU VEGETACAO
19408494	18555892	FEIRA NOVA	30/06/2025 16:38	30/06/2025 19:36	GLORIA DO GOITA	INTERNO - NAO PROGRAMADA - MEIO AMBIENTE - ARVORE OU VEGETACAO
19400025	18553842	XEXEU	26/06/2025 11:45	30/06/2025 12:03	PALMARES	INTERNO - NAO PROGRAMADA - MEIO AMBIENTE - VENTO
19405964	18553273	ABREU E LIMA	29/06/2025 13:43	29/06/2025 17:28	CRUZ DE REBOUCAS	INTERNO - NAO PROGRAMADA - MEIO AMBIENTE - ARVORE OU VEGETACAO
19406405	18555076	SAO BENTO DO UNA	29/06/2025 17:57	29/06/2025 19:28	SAO BENTO DO UNA	INTERNO - NAO PROGRAMADA - MEIO AMBIENTE - DESCARGA ATMOSFERICA
19404472	18553052	SANHARO	28/06/2025 14:55	29/06/2025 13:50	PESQUEIRA	INTERNO - NAO PROGRAMADA - MEIO AMBIENTE - ARVORE OU VEGETACAO
19597204	18545873	SIRINHAEM	25/06/2025 06:56	25/06/2025 13:40	RIO FORMOSO	INTERNO - NAO PROGRAMADA - MEIO AMBIENTE - ARVORE OU VEGETACAO
19408842	18556841	SIRINHAEM	30/06/2025 14:15	01/07/2025 05:00	ESCALDA	INTERNO - NAO PROGRAMADA - MEIO AMBIENTE - DESCARGA ATMOSFERICA
19403005	18550828	MORENO	27/06/2025 20:21	30/06/2025 15:20	JABOATAO	INTERNO - NAO PROGRAMADA - MEIO AMBIENTE - ARVORE OU VEGETACAO
19403428	18552036	ITAMBE	28/06/2025 07:37	29/06/2025 02:58	ORATORIO	INTERNO - NAO PROGRAMADA - MEIO AMBIENTE - DESCARGA ATMOSFERICA
19599150	18545438	RECIFE	26/06/2025 01:27	26/06/2025 16:35	TABATINGA	INTERNO - NAO PROGRAMADA - MEIO AMBIENTE - ARVORE OU VEGETACAO
19405791	18572010	GOIANA	29/06/2025 11:30	29/06/2025 12:48	GOIANA	INTERNO - NAO PROGRAMADA - MEIO AMBIENTE - ARVORE OU VEGETACAO
19403530	18551258	PALMARES	28/06/2025 08:32	28/06/2025 13:40	PALMARES	INTERNO - NAO PROGRAMADA -

19599656	18546482	SAO CAETANO	26/06/2025 09:44	26/06/2025 12:40	CAMPUS	INTERNO - NAO PROGRAMADA - MEIO AMBIENTE - VENTO
19601492	18548556	IPOJUCA	27/06/2025 08:04	27/06/2025 10:05	ESCADA	INTERNO - NAO PROGRAMADA - MEIO AMBIENTE - DESCARGA ATMOSFERICA
19604179	18554255	BOM JARDIM	28/06/2025 12:37	30/06/2025 09:40	BOM JARDIM	INTERNO - NAO PROGRAMADA - MEIO AMBIENTE - ARVORE OU VEGETACAO
19600963	18548558	IGARASSU	26/06/2025 19:16	27/06/2025 10:50	BOTAFOGO	INTERNO - NAO PROGRAMADA - MEIO AMBIENTE - DESCARGA ATMOSFERICA
19603008	18551524	CABO DE SANTO AGOSTINHO	28/06/2025 16:35	28/06/2025 17:25	ESCADA	INTERNO - NAO PROGRAMADA - MEIO AMBIENTE - ARVORE OU VEGETACAO
19603008	18549982	CABO DE SANTO AGOSTINHO	27/06/2025 20:28	28/06/2025 15:00	ESCADA	INTERNO - NAO PROGRAMADA - MEIO AMBIENTE - ARVORE OU VEGETACAO
19607752	18555753	JABOATAO DOS GUARARAPES	30/06/2025 17:22	30/06/2025 19:25	JABOATAO	INTERNO - NAO PROGRAMADA - MEIO AMBIENTE - VENTO
19600821	18547199	RECIFE	26/06/2025 17:38	26/06/2025 18:53	SAO BENEDITO	INTERNO - NAO PROGRAMADA - MEIO AMBIENTE - ARVORE OU VEGETACAO
19600127	18546911	TAQUARITINGA DO NORTE	26/06/2025 12:24	26/06/2025 14:55	TORITAMA	INTERNO - NAO PROGRAMADA - MEIO AMBIENTE - VENTO
19603969	18576792	PANELAS	28/06/2025 11:16	28/06/2025 22:15	CUPIRA	INTERNO - NAO PROGRAMADA - MEIO AMBIENTE - VENTO
19603957	18552356	SAO CAETANO	28/06/2025 11:12	29/06/2025 04:05	CAMPUS	INTERNO - NAO PROGRAMADA - MEIO AMBIENTE - VENTO
19603836	18552894	FREI MIGUELINHO	28/06/2025 10:28	29/06/2025 10:40	SURUBIM	INTERNO - NAO PROGRAMADA - MEIO AMBIENTE - ARVORE OU VEGETACAO
19602425	18549083	AGUA PRETA	27/06/2025 14:31	27/06/2025 16:25	PALMARES	INTERNO - NAO PROGRAMADA - MEIO AMBIENTE - ARVORE OU VEGETACAO
19602425	18549422	AGUA PRETA	27/06/2025 16:26	27/06/2025 17:03	PALMARES	INTERNO - NAO PROGRAMADA - MEIO AMBIENTE - ARVORE OU VEGETACAO
19600806	18547402	JABOATAO DOS GUARARAPES	26/06/2025 17:37	26/06/2025 19:03	BURMA	INTERNO - NAO PROGRAMADA - MEIO AMBIENTE - ARVORE OU VEGETACAO
19600243	18549882	SAO JOAQUIM DO MONTE	26/06/2025 13:17	27/06/2025 18:23	AGRESTINA	INTERNO - NAO PROGRAMADA - MEIO AMBIENTE - VENTO
19603874	18551197	NAZARE DA MATA	28/06/2025 10:40	28/06/2025 13:18	NAZARE DA MATA	INTERNO - NAO PROGRAMADA - MEIO AMBIENTE - ARVORE OU VEGETACAO
19597196	18543889	RIO FORMOSO	25/06/2025 06:48	25/06/2025 10:30	RIO FORMOSO	INTERNO - NAO PROGRAMADA - MEIO AMBIENTE - DESCARGA ATMOSFERICA
19600197	18547345	PALMARES	26/06/2025 12:59	26/06/2025 16:45	PALMARES	INTERNO - NAO PROGRAMADA - MEIO AMBIENTE - VENTO
19599164	18545579	RECIFE	26/06/2025 02:05	26/06/2025 06:31	PINA	INTERNO - NAO PROGRAMADA - MEIO AMBIENTE - ARVORE OU VEGETACAO
19600223	18547442	LIMOEIRO	26/06/2025 13:11	26/06/2025 19:14	VICENCIA	INTERNO - NAO PROGRAMADA - MEIO AMBIENTE - ARVORE OU VEGETACAO
19603068	18561193	TIMBAUBA	27/06/2025 21:17	28/06/2025 03:17	TIMBAUBA	INTERNO - NAO PROGRAMADA - MEIO AMBIENTE - VENTO
19603610	18551025	CARUARU	28/06/2025 09:04	28/06/2025 11:30	TORITAMA	INTERNO - NAO PROGRAMADA - MEIO AMBIENTE - DESCARGA ATMOSFERICA
19597788	18545232	AGRESTINA	25/06/2025 10:45	25/06/2025 22:28	AGRESTINA	INTERNO - NAO PROGRAMADA - MEIO AMBIENTE - VENTO
19604428	18551758	GRAVATA	28/06/2025 18:45	29/06/2025 10:18	GRAVATA	INTERNO - NAO PROGRAMADA - MEIO AMBIENTE - ARVORE OU VEGETACAO
19608465	18557686	TIMBAUBA	30/06/2025 17:44	01/07/2025 14:20	TIMBAUBA	INTERNO - NAO PROGRAMADA - MEIO AMBIENTE - ARVORE OU VEGETACAO
19603317	18552040	ITAPISSUMA	28/06/2025 06:38	29/06/2025 09:17	TEJUCUPAPO	INTERNO - NAO PROGRAMADA - MEIO AMBIENTE - EROAO
19597726	18544746	SAO JOAQUIM DO MONTE	25/06/2025 10:23	25/06/2025 15:55	AGRESTINA	INTERNO - NAO PROGRAMADA - MEIO AMBIENTE - DESCARGA ATMOSFERICA
19605939	18553370	SAO VICENTE FERRER	29/06/2025 13:26	29/06/2025 17:30	MACAPARANA	INTERNO - NAO PROGRAMADA - MEIO AMBIENTE - ARVORE OU VEGETACAO
19601828	18550079	RIBEIRAO	27/06/2025 10:10	27/06/2025 18:40	JOSE MARIANO	INTERNO - NAO PROGRAMADA - MEIO AMBIENTE - VENTO
19600596	18548117	GRAVATA	26/06/2025 15:56	27/06/2025 08:00	GRAVATA	INTERNO - NAO PROGRAMADA - MEIO AMBIENTE - VENTO
19605308	18552854	CHA GRANDE	29/06/2025 06:42	29/06/2025 12:00	GRAVATA II	INTERNO - NAO PROGRAMADA - MEIO AMBIENTE - VENTO
19604491	18553233	GLORIA DO GOITA	29/06/2025 16:35	29/06/2025 17:57	VITORIA DE SANTO ANTAAO	INTERNO - NAO PROGRAMADA - MEIO AMBIENTE - ARVORE OU VEGETACAO
19601588	18548899	BELO JARDIM	27/06/2025 08:41	27/06/2025 11:59	BELO JARDIM	INTERNO - NAO PROGRAMADA - MEIO AMBIENTE - DESCARGA ATMOSFERICA
19602545	18550831	CARUARU	27/06/2025 15:26	28/06/2025 09:07	CAMPUS	INTERNO - NAO PROGRAMADA - MEIO AMBIENTE - VENTO
19604069	18552770	CHA GRANDE	28/06/2025 11:53	29/06/2025 10:00	VITORIA DE SANTO ANTAAO	INTERNO - NAO PROGRAMADA - MEIO AMBIENTE - VENTO
19606743	18553956	TAMARINDARE	30/06/2025 03:18	30/06/2025 09:55	TAMARINDARE	INTERNO - NAO PROGRAMADA - MEIO AMBIENTE - EROAO
19603318	18551217	BELEM DE MARIA	28/06/2025 06:38	28/06/2025 12:18	CATENDE	INTERNO - NAO PROGRAMADA - MEIO AMBIENTE - ARVORE OU VEGETACAO
19602118	18554095	GRAVATA	27/06/2025 12:03	30/06/2025 08:37	GRAVATA II	INTERNO - NAO PROGRAMADA - MEIO AMBIENTE - DESCARGA ATMOSFERICA
19602345	18548979	RECIFE	27/06/2025 13:48	27/06/2025 17:15	CAMARAGIBE	INTERNO - NAO PROGRAMADA - MEIO AMBIENTE - ARVORE OU VEGETACAO
19605239	18561217	SAIRE	29/06/2025 02:13	29/06/2025 05:10	BEZERROS	INTERNO - NAO PROGRAMADA - MEIO AMBIENTE - DESCARGA ATMOSFERICA
19601123	18548545	IPOJUCA	26/06/2025 21:20	27/06/2025 09:50	IPOJUCA	INTERNO - NAO PROGRAMADA - MEIO AMBIENTE - VENTO
19601581	18551320	GRAVATA	27/06/2025 08:35	28/06/2025 10:45	GRAVATA	INTERNO - NAO PROGRAMADA - MEIO AMBIENTE - VENTO
19601160	18547768	OLINDA	26/06/2025 22:02	26/06/2025 23:30	SAO BENEDITO	INTERNO - NAO PROGRAMADA - MEIO AMBIENTE - VENTO
19599519	18561696	SAO VICENTE FERRER	26/06/2025 08:52	26/06/2025 14:01	TIMBAUBA	INTERNO - NAO PROGRAMADA - MEIO AMBIENTE - VENTO
19603338	18550683	BUENOS AIRES	28/06/2025 06:51	28/06/2025 08:18	VICENCIA	INTERNO - NAO PROGRAMADA - MEIO AMBIENTE - ARVORE OU VEGETACAO
19603338	18550683	BUENOS AIRES	28/06/2025 06:51	28/06/2025 11:37	VICENCIA	INTERNO - NAO PROGRAMADA - MEIO AMBIENTE - ARVORE OU VEGETACAO
19603338	18551170	SAO BENTO DO UNA	28/06/2025 08:35	29/06/2025 13:39	BELO JARDIM	INTERNO - NAO PROGRAMADA - MEIO AMBIENTE - VENTO
19605729	18552800	FIAT NOVA	29/06/2025 10:45	29/06/2025 12:28	GLORIA DO GOITA	INTERNO - NAO PROGRAMADA - MEIO AMBIENTE - ARVORE OU VEGETACAO
19604165	18553187	IPOJUCA	29/06/2025 14:07	29/06/2025 02:48	IPOJUCA	INTERNO - NAO PROGRAMADA - MEIO AMBIENTE - VENTO
19599930	18546240	PAULISTA	26/06/2025 11:12	26/06/2025 14:25	RIO DOCE	INTERNO - NAO PROGRAMADA - MEIO AMBIENTE - ARVORE OU VEGETACAO
19597273	18544020	IPOJUCA	25/06/2025 07:35	25/06/2025 11:12	NOSSA SENHORA DO O	INTERNO - NAO PROGRAMADA - MEIO AMBIENTE - ARVORE OU VEGETACAO
19606585	18592200	JOAO ALFREDO	29/06/2025 20:37	30/06/2025 12:00	BOM JARDIM	INTERNO - NAO PROGRAMADA - MEIO AMBIENTE - ARVORE OU VEGETACAO
19608266	18556217	IPOJUCA	30/06/2025 15:11	30/06/2025 20:13	POJUCA	INTERNO - NAO PROGRAMADA - MEIO AMBIENTE - ARVORE OU VEGETACAO
19607073	18555611	PAUDALHO	30/06/2025 16:23	30/06/2025 16:28	BOTAFOGO	INTERNO - NAO PROGRAMADA - MEIO AMBIENTE - ARVORE OU VEGETACAO
19599928	18547108	GRAVATA	26/06/2025 11:16	26/06/2025 15:45	VENTUROSA	INTERNO - NAO PROGRAMADA - MEIO AMBIENTE - DESCARGA ATMOSFERICA
19602168	18552862	ALTINHO	29/06/2025 09:20	29/06/2025 10:25	LAJEDO	INTERNO - NAO PROGRAMADA - MEIO AMBIENTE - ARVORE OU VEGETACAO
19606337	18553625	IGARASSU	29/06/2025 17:26	30/06/2025 14:12	CRUZ DE REBOUCAS	INTERNO - NAO PROGRAMADA - MEIO AMBIENTE - ARVORE OU VEGETACAO
19603181	18551135	VERTENTES	28/06/2025 01:59	28/06/2025 09:30	VERTENTES	INTERNO - NAO PROGRAMADA - MEIO AMBIENTE - VENTO
19597522	18547722	CABO DE SANTO AGOSTINHO	25/06/2025 07:24	25/06/2025 07:50	ENSEADA DOS CORAIS	INTERNO - NAO PROGRAMADA - MEIO AMBIENTE - ARVORE OU VEGETACAO
19599508	18547269	RECIFE	26/06/2025 08:47	26/06/2025 18:00	TAMARINEIRA	INTERNO - NAO PROGRAMADA - MEIO AMBIENTE - ARVORE OU VEGETACAO
19605434	18552524	CONADO	29/06/2025 08:27	29/06/2025 10:10	CONADO	INTERNO - NAO PROGRAMADA - MEIO AMBIENTE - VENTO
19606336	18553830	JOAO ALFREDO	29/06/2025 17:25	29/06/2025 23:46	BOM JARDIM	INTERNO - NAO PROGRAMADA - MEIO AMBIENTE - VENTO
19604019	18552329	PASSIRA	28/06/2025 11:32	29/06/2025 03:26	PASSIRA	INTERNO - NAO PROGRAMADA - MEIO AMBIENTE - ARVORE OU VEGETACAO
19599339	18546181	PRIMAVERA	26/06/2025 07:39	26/06/2025 17:04	ESCADA	INTERNO - NAO PROGRAMADA - MEIO AMBIENTE - VENTO
19602867	18555467	CARUARU	27/06/2025 18:35	28/06/2025 13:25	CARUARU	INTERNO - NAO PROGRAMADA - MEIO AMBIENTE - ARVORE OU VEGETACAO
19601994	18549533	PALMARES	27/06/2025 11:13	27/06/2025 16:55	CATENDE	INTERNO - NAO PROGRAMADA - MEIO AMBIENTE - VENTO
19597395	18544484	RIACHO DAS ALMAS	25/06/2025 08:33	25/06/2025 13:49	RIACHO DAS ALMAS	INTERNO - NAO PROGRAMADA - MEIO AMBIENTE - VENTO
19599578	18548018	SANHARO	26/06/2025 09:20	27/06/2025 06:00	PESQUEIRA	INTERNO - NAO PROGRAMADA - MEIO AMBIENTE - VENTO
19605450	18552734	SAO VICENTE FERRER	29/06/2025 08:39	29/06/2025 10:40	VICENCIA	INTERNO - NAO PROGRAMADA - MEIO AMBIENTE - ARVORE OU VEGETACAO
19603126	18551309	VITORIA DE SANTO ANTAAO	27/06/2025 22:30	28/06/2025 13:41	VITORIA DE SANTO ANTAAO II	INTERNO - NAO PROGRAMADA - MEIO AMBIENTE - DESCARGA ATMOSFERICA
19604005	18555141	SAO LOURENCO DA MATA	28/06/2025 11:28	30/06/2025 12:25	TABATINGA	INTERNO - NAO PROGRAMADA - MEIO AMBIENTE - ARVORE OU VEGETACAO
19608714	18550421	SIRINHAEM	30/06/2025 18:14	01/07/2025 20:00	JOSE MARIANO	INTERNO - NAO PROGRAMADA - MEIO AMBIENTE - VENTO
19600112	18546889	MACAPOS	26/06/2025 12:11	26/06/2025 12:11	TIMBAUBA	INTERNO - NAO PROGRAMADA - MEIO AMBIENTE - VENTO
19603008	18551201	CABO DE SANTO AGOSTINHO	28/06/2025 13:26	29/06/2025 14:30	ESCADA	INTERNO - NAO PROGRAMADA - MEIO AMBIENTE - ARVORE OU VEGETACAO
19600648	18547586	PASSIRA	26/06/2025 16:19	26/06/2025 21:22	PASSIRA	INTERNO - NAO PROGRAMADA - MEIO AMBIENTE - VENTO
19598785	18548565	VITORIA DE SANTO ANTAAO	25/06/2025 18:31	26/06/2025 07:52	VITORIA DE SANTO ANTAAO	INTERNO - NAO PROGRAMADA - MEIO AMBIENTE - ARVORE OU VEGETACAO
19603356	18551324	IPOJUCA	28/06/2025 08:34	28/06/2025 11:15	POJUCA	INTERNO - NAO PROGRAMADA - MEIO AMBIENTE - ARVORE OU VEGETACAO
19606827	18554917	OLINDA	30/06/2025 06:48	30/06/2025 09:55	SAO BENEDITO	INTERNO - NAO PROGRAMADA - MEIO AMBIENTE - ARVORE OU VEGETACAO
19604732	18554199	BUENOS AIRES	28/06/2025 17:00	29/06/2025 15:51	VICENCIA	INTERNO - NAO PROGRAMADA - MEIO AMBIENTE - ARVORE OU VEGETACAO
19609003	18556265	TIMBAUBA	30/06/2025 23:12	01/07/2025 03:04	TIMBAUBA	INTERNO - NAO PROGRAMADA - MEIO AMBIENTE - ARVORE OU VEGETACAO
19606747	18554047	LIMOEIRO	30/06/2025 03:45	30/06/2025 07:29	VICENCIA	INTERNO - NAO PROGRAMADA - MEIO AMBIENTE - VENTO
19608362	18570439	CORTES	30/06/2025 15:50	01/07/2025 17:38	JOSE MARIANO	INTERNO - NAO PROGRAMADA - MEIO AMBIENTE - VENTO
19606002	18554767	POMBOS	29/06/2025 14:15	30/06/2025 10:30	VITORIA DE SANTO ANTAAO II	INTERNO - NAO PROGRAMADA - MEIO AMBIENTE - VENTO
19599499	18548626	VICENCIA	26/06/2025 08:45	27/06/2025 11:24	VICENCIA	INTERNO - NAO PROGRAMADA - MEIO AMBIENTE - VENTO
19603008	18549982	CABO DE SANTO AGOSTINHO	27/06/2025 20:28	28/06/2025 23:54	PIRAMPAMA II	INTERNO - NAO PROGRAMADA - MEIO AMBIENTE - ARVORE OU VEGETACAO
19604146	18553396	CHA GRANDE	28/06/2025 12:22	29/06/2025 19:20	GRAVATA II	INTERNO - NAO PROGRAMADA - MEIO AMBIENTE - ARVORE OU VEGETACAO
19606546	18577919	PANELAS	29/06/2025 19:40	30/06/2025 15:21	CUPIRA	INTERNO - NAO PROGRAMADA - MEIO AMBIENTE - DESCARGA ATMOSFERICA
19597999	18544623	ITAPISSUMA	25/06/2025 12:00	25/06/2025 15:46	TEJUCUPAPO	INTERNO - NAO PROGRAMADA - MEIO AMBIENTE - ARVORE OU VEGETACAO
19603273	18551885	PAULISTA	28/06/2025 05:53	30/06/2025 21:59	PARATIBI I	INTERNO - NAO PROGRAMADA - MEIO AMBIENTE - ARVORE OU VEGETACAO
19607889	18562906	VITORIA DE SANTO ANTAAO	30/06/2025 12:45	01/07/2025 12:00	VITORIA DE SANTO ANTAAO	INTERNO - NAO PROGRAMADA - MEIO AMBIENTE - VENTO
19601406	18548944	RECIFE	27/06/2025 07:26	27/06/2025 13:30	TABATINGA	INTERNO - NAO PROGRAMADA - MEIO AMBIENTE - ARVORE OU VEGETACAO
19600256	18547310	AMARAJI	26/06/2025 13:27	26/06/2025 18:59	JOSE MARIANO	INTERNO - NAO PROGRAMADA - MEIO AMBIENTE - ARVORE OU VEGETACAO
19603223	18550633	FERREIROS	28/06/2025 04:31	28/06/2025 16:30	ORATORIO	INTERNO - NAO PROGRAMADA - MEIO AMBIENTE - VENTO
19606663	18554594	GRAVATA	29/06/2025 22:23	30/06/2025 11:27	GRAVATA II	INTERNO - NAO PROGRAMADA - MEIO AMBIENTE - DESCARGA ATMOSFERICA
19608229	18561177	SAO LOURENCO DA MATA	30/06/2025 14:59	30/06/2025 21:50	SAO LOURENCO DA MATA	INTERNO - NAO PROGRAMADA - MEIO AMBIENTE - DESCARGA ATMOSFERICA
19604961	18551992	GLORIA DO GOITA	28/06/2025 20:26	29/06/2025 01:29	VITORIA DE SANTO ANTAAO	INTERNO - NAO PROGRAMADA - MEIO AMBIENTE - VENTO
19604961	18551992	GLORIA DO GOITA	28/06/2025 20:26	28/06/2025 23:54	VITORIA DE SANTO ANTAAO	INTERNO - NAO PROGRAMADA - MEIO AMBIENTE - VENTO
19603284	18551063	ABREU E LIMA	28/06/2025 04:04	28/06/2025 13:40	PARATIBI II	INTERNO - NAO PROGRAMADA - MEIO AMBIENTE - ARVORE OU VEGETACAO
19603223	18550633	FERREIROS	28/06/2025 04:31	28/06/2025 16:30	TIMBAUBA	INTERNO - NAO PROGRAMADA - MEIO AMBIENTE - VENTO
19605811	18553160	SAO LOURENCO DA MATA	29/06/2025 11:37	29/06/2025 23:10	TABATINGA	INTERNO - NAO PROGRAMADA - MEIO AMBIENTE - ARVORE OU VEGETACAO
19606123	18553496	GOIANA	29/06/2025 15:38	29/06/2025 21:13	TEJUCUPAPO	INTERNO - NAO PROGRAMADA - MEIO AMBIENTE - ARVORE OU VEGETACAO
19606152	18553551	RECIFE	29/06/2025 18:00	29/06/2025 19:00	PUTINGA	INTERNO - NAO PROGRAMADA - MEIO AMBIENTE - ARVORE OU VEGETACAO
19600573	18547952	BELEM DE MARIA	26/06/2025 15:47	27/06/2025 05:00	CUPIRA	INTERNO - NAO PROGRAMADA - MEIO AMBIENTE - VENTO
19604923	18551701	RECIFE	28/06/2025 18:49	28/06/2025 19:51	BOA VISTA	INTERNO - NAO PROGRAMADA - MEIO AMBIENTE - ARVORE OU VEGETACAO
19600615	18547862	RIBEIRAO	26/06/2025 16:05	27/06/2025 02:00	JOSE MARIANO	INTERNO - NAO PROGRAMADA - MEIO AMBIENTE - DESCARGA ATMOSFERICA
19603168	18550817	PAULISTA	28/06/2025 00:50	28/06/2025 09:15	PAU AMARELO	INTERNO - NAO PROGRAMADA - MEIO AMBIENTE - ARVORE OU VEGETACAO
19597107	18543280	SAO BENEDITO DO SUL	25/06/2025 04:49	25/06/2025 06:32	CUPIRA	INTERNO - NAO PROGRAMADA - MEIO AMBIENTE - ARVORE OU VEGETACAO
19603369	18552711	IGARASSU	28/06/2025 07:09	29		

19604340_18552374	JOAO ALFREDO	28/06/2025 07:45	29/06/2025 05:47	BOM JARDIM	INTERNO - NAO PROGRAMADA - MEIO AMBIENTE - ARVORE OU VEGETACAO
19604903_18552295	SURUBIM	28/06/2025 18:53	29/06/2025 01:22	SURUBIM	INTERNO - NAO PROGRAMADA - MEIO AMBIENTE - VENTO
19604491_18553233	GLORIA DO GOITA	27/06/2025 16:35	29/06/2025 16:50	VITORIA DE SANTO ANTAO	INTERNO - NAO PROGRAMADA - MEIO AMBIENTE - ARVORE OU VEGETACAO
19602384_18549944	IPOJUCA	27/06/2025 14:06	27/06/2025 14:06	ESCADA	INTERNO - NAO PROGRAMADA - MEIO AMBIENTE - VENTO
19598117_18544461	GLORIA DO GOITA	25/06/2025 12:52	25/06/2025 14:52	VITORIA DE SANTO ANTAO	INTERNO - NAO PROGRAMADA - MEIO AMBIENTE - DESCARGA ATMOSFERICA
19602861_18564972	CABO DE SANTO AGOSTINHO	28/06/2025 01:25	28/06/2025 01:55	PONTEZINHA	INTERNO - NAO PROGRAMADA - MEIO AMBIENTE - ARVORE OU VEGETACAO
19605786_18553716	AGUA PRETA	29/06/2025 11:27	29/06/2025 19:35	JOSE MARIANO	INTERNO - NAO PROGRAMADA - MEIO AMBIENTE - VENTO
19599604_18546362	OLINDA	26/06/2025 09:26	26/06/2025 12:54	SAO BENEDITO	INTERNO - NAO PROGRAMADA - MEIO AMBIENTE - ARVORE OU VEGETACAO
19597220_18544166	LAGOA DO CARRO	25/06/2025 07:12	25/06/2025 12:10	CARPINA	INTERNO - NAO PROGRAMADA - MEIO AMBIENTE - ARVORE OU VEGETACAO
19604069_18552270	CHA GRANDE	28/06/2025 11:53	29/06/2025 10:00	GRAVATA II	INTERNO - NAO PROGRAMADA - MEIO AMBIENTE - VENTO
19606695_18553984	TIMBAUBA	29/06/2025 23:31	30/06/2025 05:00	TIMBAUBA	INTERNO - NAO PROGRAMADA - MEIO AMBIENTE - VENTO
19599818_18546157	RECIFE	26/06/2025 10:42	26/06/2025 12:09	SAO BENEDITO	INTERNO - NAO PROGRAMADA - MEIO AMBIENTE - ARVORE OU VEGETACAO
19602345_18549784	RECIFE	27/06/2025 18:05	27/06/2025 19:08	CAXANGA	INTERNO - NAO PROGRAMADA - MEIO AMBIENTE - ARVORE OU VEGETACAO
19603878_18551323	GOIANA	28/06/2025 10:41	28/06/2025 15:15	VERTENTES	INTERNO - NAO PROGRAMADA - MEIO AMBIENTE - VENTO
19603943_18551325	TAQUARITINGA DO NORTE	28/06/2025 11:06	28/06/2025 14:36	TEJUPICAPAO	INTERNO - NAO PROGRAMADA - MEIO AMBIENTE - DESCARGA ATMOSFERICA
19599338_18545909	CARUARU	26/06/2025 00:44	26/06/2025 11:25	CAMPUS	INTERNO - NAO PROGRAMADA - MEIO AMBIENTE - ARVORE OU VEGETACAO
19597109_18545674	SAO VICENTE FERRER	25/06/2025 03:56	25/06/2025 07:40	MACAPARANA	INTERNO - NAO PROGRAMADA - MEIO AMBIENTE - VENTO
19603276_18551397	SAO VICENTE FERRER	28/06/2025 05:55	28/06/2025 13:55	VIGENCIA	INTERNO - NAO PROGRAMADA - MEIO AMBIENTE - ARVORE OU VEGETACAO
19602482_18549925	JOAO ALFREDO	27/06/2025 14:55	27/06/2025 17:50	BOM JARDIM	INTERNO - NAO PROGRAMADA - MEIO AMBIENTE - DESCARGA ATMOSFERICA
19603574_18556067	BOM JARDIM	28/06/2025 08:48	28/06/2025 16:50	BOM JARDIM	INTERNO - NAO PROGRAMADA - MEIO AMBIENTE - VENTO
19607033_18557408	CABO DE SANTO AGOSTINHO	30/06/2025 08:26	01/07/2025 12:28	PIRAPAMA II	INTERNO - NAO PROGRAMADA - MEIO AMBIENTE - ARVORE OU VEGETACAO
19598958_18545331	CARUARU	25/06/2025 20:44	25/06/2025 23:20	CAMPUS	INTERNO - NAO PROGRAMADA - MEIO AMBIENTE - DESCARGA ATMOSFERICA
19606165_18553187	IPOJUCA	29/06/2025 16:07	29/06/2025 16:07	IPOJUCA	INTERNO - NAO PROGRAMADA - MEIO AMBIENTE - VENTO
19605238_18552372	FERREIROS	29/06/2025 02:00	29/06/2025 05:35	TIMBAUBA	INTERNO - NAO PROGRAMADA - MEIO AMBIENTE - VENTO
19608335_18556599	RECIFE	29/06/2025 15:39	01/07/2025 04:45	MACAPEIRA	INTERNO - NAO PROGRAMADA - MEIO AMBIENTE - ARVORE OU VEGETACAO
19603349_18551404	SAO VICENTE FERRER	28/06/2025 06:58	28/06/2025 12:46	MACAPARANA	INTERNO - NAO PROGRAMADA - MEIO AMBIENTE - ARVORE OU VEGETACAO
19606278_18554703	LAGOA DOS GATOS	29/06/2025 16:59	29/06/2025 18:20	CUPIRA	INTERNO - NAO PROGRAMADA - MEIO AMBIENTE - VENTO
19606278_18554817	LAGOA DOS GATOS	30/06/2025 08:58	30/06/2025 09:02	CUPIRA	INTERNO - NAO PROGRAMADA - MEIO AMBIENTE - VENTO
19607514_18555160	PASSIRA	30/06/2025 10:42	30/06/2025 12:54	PASSIRA	INTERNO - NAO PROGRAMADA - MEIO AMBIENTE - VENTO
19603107_18564341	OROBO	27/06/2025 22:15	28/06/2025 09:30	BOM JARDIM	INTERNO - NAO PROGRAMADA - MEIO AMBIENTE - VENTO
19600309_18545645	MORENO	26/06/2025 13:52	26/06/2025 15:40	JABOATAO	INTERNO - NAO PROGRAMADA - MEIO AMBIENTE - ARVORE OU VEGETACAO
19606665_18555071	IGARASSU	29/06/2025 22:40	30/06/2025 11:20	IGARASSU	INTERNO - NAO PROGRAMADA - MEIO AMBIENTE - VENTO
19597138_18543398	IGARASSU	25/06/2025 05:22	25/06/2025 08:00	IGARASSU	INTERNO - NAO PROGRAMADA - MEIO AMBIENTE - ARVORE OU VEGETACAO
19604981_18552394	ABREU E LIMA	28/06/2025 19:20	29/06/2025 05:00	PARATIBÉ II	INTERNO - NAO PROGRAMADA - MEIO AMBIENTE - ARVORE OU VEGETACAO
19603732_18552009	SIRINHAEM	28/06/2025 09:47	29/06/2025 08:40	RIO FORMOSO	INTERNO - NAO PROGRAMADA - MEIO AMBIENTE - ARVORE OU VEGETACAO
19608965_18556220	SAO LOURENÇO DA MATA	30/06/2025 22:37	01/07/2025 01:02	JABOATAO	INTERNO - NAO PROGRAMADA - MEIO AMBIENTE - ARVORE OU VEGETACAO
19601053_18549491	CARUARU	26/06/2025 20:24	27/06/2025 12:15	CAMARÁ	INTERNO - NAO PROGRAMADA - MEIO AMBIENTE - ARVORE OU VEGETACAO
19601797_18548985	JOAO ALFREDO	27/06/2025 10:01	27/06/2025 13:47	BOM JARDIM	INTERNO - NAO PROGRAMADA - MEIO AMBIENTE - VENTO
19606580_18555833	SAO JOAQUIM DO MONTE	29/06/2025 20:30	29/06/2025 17:06	CUPIRA	INTERNO - NAO PROGRAMADA - MEIO AMBIENTE - VENTO
19599224_18546282	ALIANÇA	26/06/2025 05:29	26/06/2025 10:10	CONDADO	INTERNO - NAO PROGRAMADA - MEIO AMBIENTE - DESCARGA ATMOSFERICA
19601276_18548047	SANHARO	27/06/2025 04:47	27/06/2025 07:30	BELO JARDIM	INTERNO - NAO PROGRAMADA - MEIO AMBIENTE - VENTO
19608680_18557705	PAULISTA	30/06/2025 17:57	30/06/2025 19:36	PAU AMARELO	INTERNO - NAO PROGRAMADA - MEIO AMBIENTE - ARVORE OU VEGETACAO
19603283_18550717	GRAVATA	28/06/2025 06:06	28/06/2025 08:40	GRAVATA	INTERNO - NAO PROGRAMADA - MEIO AMBIENTE - VENTO
19607465_18555270	RECIFE	30/06/2025 10:30	30/06/2025 14:23	CAMARAGIBE	INTERNO - NAO PROGRAMADA - MEIO AMBIENTE - ARVORE OU VEGETACAO
19603318_18551217	BELEM DE MARIA	28/06/2025 06:38	29/06/2025 22:22	CATENDE	INTERNO - NAO PROGRAMADA - MEIO AMBIENTE - ARVORE OU VEGETACAO
19608156_18556682	PAUDALHO	30/06/2025 14:28	01/07/2025 08:50	PAUDALHO	INTERNO - NAO PROGRAMADA - MEIO AMBIENTE - ARVORE OU VEGETACAO
19604851_18551643	CAPOEIRAS	28/06/2025 18:06	28/06/2025 22:36	CAETES	INTERNO - NAO PROGRAMADA - MEIO AMBIENTE - VENTO
19607765_18558097	TIMBAUBA	29/06/2025 12:01	01/07/2025 16:15	VIGENCIA	INTERNO - NAO PROGRAMADA - MEIO AMBIENTE - VENTO
19603623_18552997	VITORIA DE SANTO ANTAO	28/06/2025 09:07	29/06/2025 12:55	VITORIA DE SANTO ANTAO II	INTERNO - NAO PROGRAMADA - MEIO AMBIENTE - ARVORE OU VEGETACAO
19598910_18546343	SAO LOURENÇO DA MATA	25/06/2025 20:05	26/06/2025 12:05	TABATINGA	INTERNO - NAO PROGRAMADA - MEIO AMBIENTE - ARVORE OU VEGETACAO
19606796_18559124	CABO DE SANTO AGOSTINHO	30/06/2025 06:26	02/07/2025 10:27	PONTEZINHA	INTERNO - NAO PROGRAMADA - MEIO AMBIENTE - ARVORE OU VEGETACAO
19606596_18553587	SIRINHAEM	29/06/2025 20:54	30/06/2025 03:08	RIO FORMOSO	INTERNO - NAO PROGRAMADA - MEIO AMBIENTE - ARVORE OU VEGETACAO
19597327_18547606	PASSIRA	25/06/2025 07:55	26/06/2025 16:50	PASSIRA	INTERNO - NAO PROGRAMADA - MEIO AMBIENTE - VENTO
19608267_18555571	VITORIA DE SANTO ANTAO	30/06/2025 15:12	30/06/2025 17:25	VITORIA DE SANTO ANTAO II	INTERNO - NAO PROGRAMADA - MEIO AMBIENTE - ARVORE OU VEGETACAO
19603821_18551939	IPOJUCA	28/06/2025 10:20	28/06/2025 18:28	IPOJUCA	INTERNO - NAO PROGRAMADA - MEIO AMBIENTE - ARVORE OU VEGETACAO
19601832_18551002	JATUBA	27/06/2025 10:11	28/06/2025 10:50	BREJO DA MADRE DE DEUS	INTERNO - NAO PROGRAMADA - MEIO AMBIENTE - VENTO
19597809_18544274	CABO DE SANTO AGOSTINHO	25/06/2025 10:50	25/06/2025 13:04	IPOJUCA	INTERNO - NAO PROGRAMADA - MEIO AMBIENTE - ARVORE OU VEGETACAO
19597879_18561689	ITAMBE	25/06/2025 11:17	26/06/2025 10:25	ORATORIO	INTERNO - NAO PROGRAMADA - MEIO AMBIENTE - ARVORE OU VEGETACAO
19601212_18547750	SIRINHAEM	27/06/2025 00:10	27/06/2025 04:50	RIO FORMOSO	INTERNO - NAO PROGRAMADA - MEIO AMBIENTE - EROSAO
19597999_18544621	ITAPSSUMA	25/06/2025 12:00	25/06/2025 15:46	TEJUPICAPAO	INTERNO - NAO PROGRAMADA - MEIO AMBIENTE - ARVORE OU VEGETACAO
19597811_18549051	BARREIROS	25/06/2025 10:51	25/06/2025 20:25	BARREIROS	INTERNO - NAO PROGRAMADA - MEIO AMBIENTE - DESCARGA ATMOSFERICA
19604067_18554386	SAO JOAQUIM DO MONTE	28/06/2025 11:52	28/06/2025 16:45	CAMANGA DE SAO FELIX	INTERNO - NAO PROGRAMADA - MEIO AMBIENTE - ARVORE OU VEGETACAO
19605106_18552341	CATENDE	28/06/2025 20:57	29/06/2025 03:05	CATENDE	INTERNO - NAO PROGRAMADA - MEIO AMBIENTE - VENTO
19597522_18548726	CABO DE SANTO AGOSTINHO	25/06/2025 07:24	25/06/2025 09:44	SUAPE	INTERNO - NAO PROGRAMADA - MEIO AMBIENTE - ARVORE OU VEGETACAO
19605683_18552751	TAQUARITINGA DO NORTE	29/06/2025 10:25	29/06/2025 11:00	VERTENTES	INTERNO - NAO PROGRAMADA - MEIO AMBIENTE - DESCARGA ATMOSFERICA
19608250_18555455	IPOJUCA	30/06/2025 15:06	30/06/2025 16:40	ESCADA	INTERNO - NAO PROGRAMADA - MEIO AMBIENTE - ARVORE OU VEGETACAO
19603191_18552637	MORENO	28/06/2025 02:37	28/06/2025 20:47	MORENO	INTERNO - NAO PROGRAMADA - MEIO AMBIENTE - ARVORE OU VEGETACAO
19601011_18548932	SAO BENTO DO UNA	26/06/2025 19:45	27/06/2025 13:50	SAO BENTO DO UNA	INTERNO - NAO PROGRAMADA - MEIO AMBIENTE - VENTO
19603932_18551333	CAMARAGIBE	28/06/2025 11:01	28/06/2025 14:10	TABATINGA	INTERNO - NAO PROGRAMADA - MEIO AMBIENTE - ARVORE OU VEGETACAO
19599910_18547627	CABO DE SANTO AGOSTINHO	26/06/2025 11:08	26/06/2025 19:25	ESCADA	INTERNO - NAO PROGRAMADA - MEIO AMBIENTE - VENTO
19606213_18556157	MARIAIA	29/06/2025 16:38	01/07/2025 09:40	PALMARES	INTERNO - NAO PROGRAMADA - MEIO AMBIENTE - ARVORE OU VEGETACAO
19603336_18551035	BONITO	28/06/2025 06:49	28/06/2025 09:44	BONITO	INTERNO - NAO PROGRAMADA - MEIO AMBIENTE - DESCARGA ATMOSFERICA
19600112_18546389	MACHADOS	26/06/2025 12:11	26/06/2025 12:17	VIGENCIA	INTERNO - NAO PROGRAMADA - MEIO AMBIENTE - VENTO
19604445_18549874	ABREU E LIMA	28/06/2025 16:12	29/06/2025 01:01	BARREIROS	INTERNO - NAO PROGRAMADA - MEIO AMBIENTE - ARVORE OU VEGETACAO
19597091_18545126	SALGADINHO	25/06/2025 00:54	25/06/2025 15:10	PASSIRA	INTERNO - NAO PROGRAMADA - MEIO AMBIENTE - VENTO
19603740_18551033	GOIANA	28/06/2025 09:53	28/06/2025 12:53	TEJUPICAPAO	INTERNO - NAO PROGRAMADA - MEIO AMBIENTE - DESCARGA ATMOSFERICA
19597225_18543907	SAO CAETANO	25/06/2025 07:14	25/06/2025 10:54	CAMPUS	INTERNO - NAO PROGRAMADA - MEIO AMBIENTE - VENTO
19602207_18549682	BREJO DA MADRE DE DEUS	27/06/2025 12:41	28/06/2025 11:45	SANTA CRUZ DO CAPIBARIBE	INTERNO - NAO PROGRAMADA - MEIO AMBIENTE - ARVORE OU VEGETACAO
19602358_18550012	GOIANA	27/06/2025 13:53	27/06/2025 20:26	TEJUPICAPAO	INTERNO - NAO PROGRAMADA - MEIO AMBIENTE - DESCARGA ATMOSFERICA
19601206_18549965	GLORIA DO GOITA	26/06/2025 23:38	27/06/2025 18:29	VITORIA DE SANTO ANTAO	INTERNO - NAO PROGRAMADA - MEIO AMBIENTE - ARVORE OU VEGETACAO
19602834_18549662	GAMELEIRA	27/06/2025 18:09	28/06/2025 00:33	BARREIROS	INTERNO - NAO PROGRAMADA - MEIO AMBIENTE - ARVORE OU VEGETACAO
19602834_18549662	GAMELEIRA	27/06/2025 18:09	28/06/2025 04:25	BARREIROS	INTERNO - NAO PROGRAMADA - MEIO AMBIENTE - ARVORE OU VEGETACAO
19602834_18549662	GAMELEIRA	27/06/2025 18:09	28/06/2025 04:25	PALMARES	INTERNO - NAO PROGRAMADA - MEIO AMBIENTE - ARVORE OU VEGETACAO
19606596_18553587	SIRINHAEM	29/06/2025 20:54	30/06/2025 03:08	IPOJUCA	INTERNO - NAO PROGRAMADA - MEIO AMBIENTE - ARVORE OU VEGETACAO
19598141_18546527	RECIFE	25/06/2025 12:59	26/06/2025 15:52	TEJUPICAO	INTERNO - NAO PROGRAMADA - MEIO AMBIENTE - ARVORE OU VEGETACAO
19603540_18546874	ABREU E LIMA	28/06/2025 08:25	29/06/2025 03:45	PAU AMARELO	INTERNO - NAO PROGRAMADA - MEIO AMBIENTE - ARVORE OU VEGETACAO
19604851_18551643	CAPOEIRAS	28/06/2025 18:06	28/06/2025 22:33	SAO BENTO DO UNA	INTERNO - NAO PROGRAMADA - MEIO AMBIENTE - VENTO
19605342_18556060	JOAO ALFREDO	29/06/2025 07:23	29/06/2025 20:10	SURUBIM	INTERNO - NAO PROGRAMADA - MEIO AMBIENTE - VENTO
19607826_18557320	IPOJUCA	30/06/2025 12:21	01/07/2025 11:02	PORTO DE GALINHAS	INTERNO - NAO PROGRAMADA - MEIO AMBIENTE - ARVORE OU VEGETACAO
19604467_18552471	PASSIRA	28/06/2025 16:12	29/06/2025 08:28	LIMOEIRO	INTERNO - NAO PROGRAMADA - MEIO AMBIENTE - ARVORE OU VEGETACAO
19600186_18547521	RECIFE	26/06/2025 12:56	26/06/2025 19:48	IPUTINGA	INTERNO - NAO PROGRAMADA - MEIO AMBIENTE - VENTO
19597690_18545186	LIMOEIRO	25/06/2025 10:13	25/06/2025 21:59	LIMOEIRO	INTERNO - NAO PROGRAMADA - MEIO AMBIENTE - VENTO
19597136_18545269	RECIFE	25/06/2025 05:21	25/06/2025 15:42	TAMARINEIRA	INTERNO - NAO PROGRAMADA - MEIO AMBIENTE - ARVORE OU VEGETACAO
19602191_18549914	PANELAS	27/06/2025 12:32	27/06/2025 19:58	QUIPUA	INTERNO - NAO PROGRAMADA - MEIO AMBIENTE - ARVORE OU VEGETACAO
19604597_18551500	GOIANA	28/06/2025 15:51	28/06/2025 16:40	TEJUPICAPAO	INTERNO - NAO PROGRAMADA - MEIO AMBIENTE - VENTO
19607040_18554914	GLORIA DO GOITA	30/06/2025 10:03	30/06/2025 10:07	VITORIA DE SANTO ANTAO	INTERNO - NAO PROGRAMADA - MEIO AMBIENTE - ARVORE OU VEGETACAO
19607760_18555340	VITORIA DE SANTO ANTAO	30/06/2025 11:59	30/06/2025 14:25	VITORIA DE SANTO ANTAO	INTERNO - NAO PROGRAMADA - MEIO AMBIENTE - ARVORE OU VEGETACAO
19599164_18545972	RECIFE	26/06/2025 06:24	26/06/2025 08:63	PAU AMARELO	INTERNO - NAO PROGRAMADA - MEIO AMBIENTE - ARVORE OU VEGETACAO
19604489_18551965	BELO JARDIM	28/06/2025 15:02	29/06/2025 21:35	VITORIA DE SANTO ANTAO	INTERNO - NAO PROGRAMADA - MEIO AMBIENTE - ARVORE OU VEGETACAO
19603299_18550797	BELO JARDIM	28/06/2025 06:25	28/06/2025 08:25	BELO JARDIM	INTERNO - NAO PROGRAMADA - MEIO AMBIENTE - VENTO
19604428_18551342	GRAVATA	28/06/2025 14:38	28/06/2025 14:50	GRAVATA II	INTERNO - NAO PROGRAMADA - MEIO AMBIENTE - ARVORE OU VEGETACAO
19606466_18555031	TAMANDARE	29/06/2025 18:36	30/06/2025 11:53	RIO FORMOSO	INTERNO - NAO PROGRAMADA - MEIO AMBIENTE - DESCARGA ATMOSFERICA
19605237_18553206	RIACHO DAS ALMAS	29/06/2025 01:43	29/06/2025 16:10	RIACHO DAS ALMAS	INTERNO - NAO PROGRAMADA - MEIO AMBIENTE - DESCARGA ATMOSFERICA
19597926_18544508	GLORIA DO GOITA	25/06/2025 11:31	25/06/2025 15:00	VITORIA DE SANTO ANTAO	INTERNO - NAO PROGRAMADA - MEIO AMBIENTE - DESCARGA ATMOSFERICA
19602353_18549897	BONITO	27/06/2025 13:51	27/06/2025 19:36	BONITO	INTERNO - NAO PROGRAMADA - MEIO AMBIENTE - DESCARGA ATMOSFERICA
19605360_18552823	SURUBIM	29/06/2025 07:36	29/06/2025 11:55	SURUBIM	INTERNO - NAO PROGRAMADA - MEIO AMBIENTE - VENTO
19601830_18549542	AGUA PRETA	27/06/2025 10:11	27/06/2025 13:10	PALMARES	INTERNO - NAO PROGRAMADA - MEIO AMBIENTE - VENTO
19604990_18553037	RIO FORMOSO	28/06/2025 19:23	29/06/2025 17:36	RIO FORMOSO	INTERNO - NAO PROGRAMADA - MEIO AMBIENTE - ARVORE OU VEGETACAO
19605021_18568579	ABREU E LIMA	28/06/2025 19:47	29/06/2025 09:40	BOTAFOGO	INTERNO - NAO PROGRAMADA - MEIO AMBIENTE - ARVORE OU VEGETACAO
19603264_18551607	CAMARAGIBE	28/06/2025 05:42	28/06/2025 17:10	CAMARAGIBE	INTERNO - NAO PROGRAMADA - MEIO AMBIENTE - VENTO
19602322_18549389	OLINDA	27/06/2025 15:50	27/06/2025 16:22	SAO BENEDITO	INTERNO - NAO PROGRAMADA - MEIO AMBIENTE - VENTO
19608315_					

19604780_18551783	ITAQUITINGA	28/06/2025 19:28	29/06/2025 00:40	TEJUCUPAPO	INTERNO - NAO PROGRAMADA - MEIO AMBIENTE - ARVORE OU VEGETACAO
19603317_18551990	ITARISSUMA	28/06/2025 06:38	29/06/2025 09:17	TEJUCUPAPO	INTERNO - NAO PROGRAMADA - MEIO AMBIENTE - EROSAO
19603741_18555502	BELO JARDIM	28/06/2025 09:50	02/07/2025 15:30	BELO JARDIM	INTERNO - NAO PROGRAMADA - MEIO AMBIENTE - ARVORE OU VEGETACAO
19606743_18556678	TAMANDARE	30/06/2025 09:30	01/07/2025 10:43	TAMANDARE	INTERNO - NAO PROGRAMADA - MEIO AMBIENTE - EROSAO
19603191_18552639	MORENO	28/06/2025 02:37	28/06/2025 12:35	MORENO	INTERNO - NAO PROGRAMADA - MEIO AMBIENTE - ARVORE OU VEGETACAO
19603107_18566340	OROBO	27/06/2025 22:15	28/06/2025 09:20	BOM JARDIM	INTERNO - NAO PROGRAMADA - MEIO AMBIENTE - VENTO
19601594_18550047	RIBEIRAO	27/06/2025 08:42	27/06/2025 20:50	JOSE MARIANO	INTERNO - NAO PROGRAMADA - MEIO AMBIENTE - VENTO
19605353_18552905	ITAMBE	29/06/2025 07:36	29/06/2025 11:40	ORATORIO	INTERNO - NAO PROGRAMADA - MEIO AMBIENTE - VENTO
19602888_18554371	IGARASSU	27/06/2025 18:51	30/06/2025 17:48	IGARASSU	INTERNO - NAO PROGRAMADA - MEIO AMBIENTE - ARVORE OU VEGETACAO
19607247_18560302	ESCADA	30/06/2025 09:30	30/06/2025 11:00	ESCADA	INTERNO - NAO PROGRAMADA - MEIO AMBIENTE - VENTO
19598773_18545333	SIRINHAEM	25/06/2025 18:24	25/06/2025 23:36	RIO FORMOSO	INTERNO - NAO PROGRAMADA - MEIO AMBIENTE - ARVORE OU VEGETACAO
19605337_18552870	PAUDALHO	29/06/2025 07:18	29/06/2025 10:12	PAUDALHO	INTERNO - NAO PROGRAMADA - MEIO AMBIENTE - DESCARGA ATMOSFERICA
19597851_18578537	BARRA DE GUABIRABA	25/06/2025 11:02	25/06/2025 20:48	CAMOCIM DE SAO FELIX	INTERNO - NAO PROGRAMADA - MEIO AMBIENTE - VENTO
19603243_18551265	RECIFE	28/06/2025 05:12	28/06/2025 10:25	MACAXEIRA	INTERNO - NAO PROGRAMADA - MEIO AMBIENTE - ARVORE OU VEGETACAO
19599860_18547315	CARUARU	26/06/2025 10:50	26/06/2025 17:14	CARUARU	INTERNO - NAO PROGRAMADA - MEIO AMBIENTE - VENTO
19599185_18546684	RECIFE	26/06/2025 02:39	26/06/2025 10:40	MACAXEIRA	INTERNO - NAO PROGRAMADA - MEIO AMBIENTE - ARVORE OU VEGETACAO
19604339_18553236	RECIFE	28/06/2025 13:51	28/06/2025 15:00	SANTO AMARO	INTERNO - NAO PROGRAMADA - MEIO AMBIENTE - ARVORE OU VEGETACAO
19604502_18551663	BUENOS AIRES	28/06/2025 15:11	28/06/2025 18:25	VICENCIA	INTERNO - NAO PROGRAMADA - MEIO AMBIENTE - VENTO
19605281_18555694	AGUA PRETA	29/06/2025 06:08	01/07/2025 12:40	PALMARES	INTERNO - NAO PROGRAMADA - MEIO AMBIENTE - ARVORE OU VEGETACAO
19599259_18546356	SAO VICENTE FERRER	26/06/2025 06:37	26/06/2025 12:45	MACAPARANA	INTERNO - NAO PROGRAMADA - MEIO AMBIENTE - VENTO
19606165_18553187	IPOJUCA	29/06/2025 16:07	01/07/2025 15:24	IPOJUCA	INTERNO - NAO PROGRAMADA - MEIO AMBIENTE - VENTO
19599248_18559932	SAO JOAQUIM DO MONTE	26/06/2025 06:22	26/06/2025 09:55	CUPIRA	INTERNO - NAO PROGRAMADA - MEIO AMBIENTE - ARVORE OU VEGETACAO
19603913_18552060	AGUA PRETA	28/06/2025 10:54	28/06/2025 22:37	PALMARES	INTERNO - NAO PROGRAMADA - MEIO AMBIENTE - VENTO
19604780_18551781	ITAQUITINGA	28/06/2025 17:23	29/06/2025 00:40	TEJUCUPAPO	INTERNO - NAO PROGRAMADA - MEIO AMBIENTE - ARVORE OU VEGETACAO
19601212_18547750	SIRINHAEM	27/06/2025 00:10	27/06/2025 01:59	RIO FORMOSO	INTERNO - NAO PROGRAMADA - MEIO AMBIENTE - EROSAO
19598451_18545741	OLINDA	25/06/2025 15:44	25/06/2025 17:30	RIO DOCE	INTERNO - NAO PROGRAMADA - MEIO AMBIENTE - ARVORE OU VEGETACAO
19599624_18546297	LAGOA DO CARRO	26/06/2025 09:32	26/06/2025 12:15	CARPINA	INTERNO - NAO PROGRAMADA - MEIO AMBIENTE - ARVORE OU VEGETACAO
19600695_18548951	BELO JARDIM	26/06/2025 16:42	27/06/2025 13:14	BELO JARDIM	INTERNO - NAO PROGRAMADA - MEIO AMBIENTE - DESCARGA ATMOSFERICA

Anexo III – Diagramas Unifilares dos Regionais

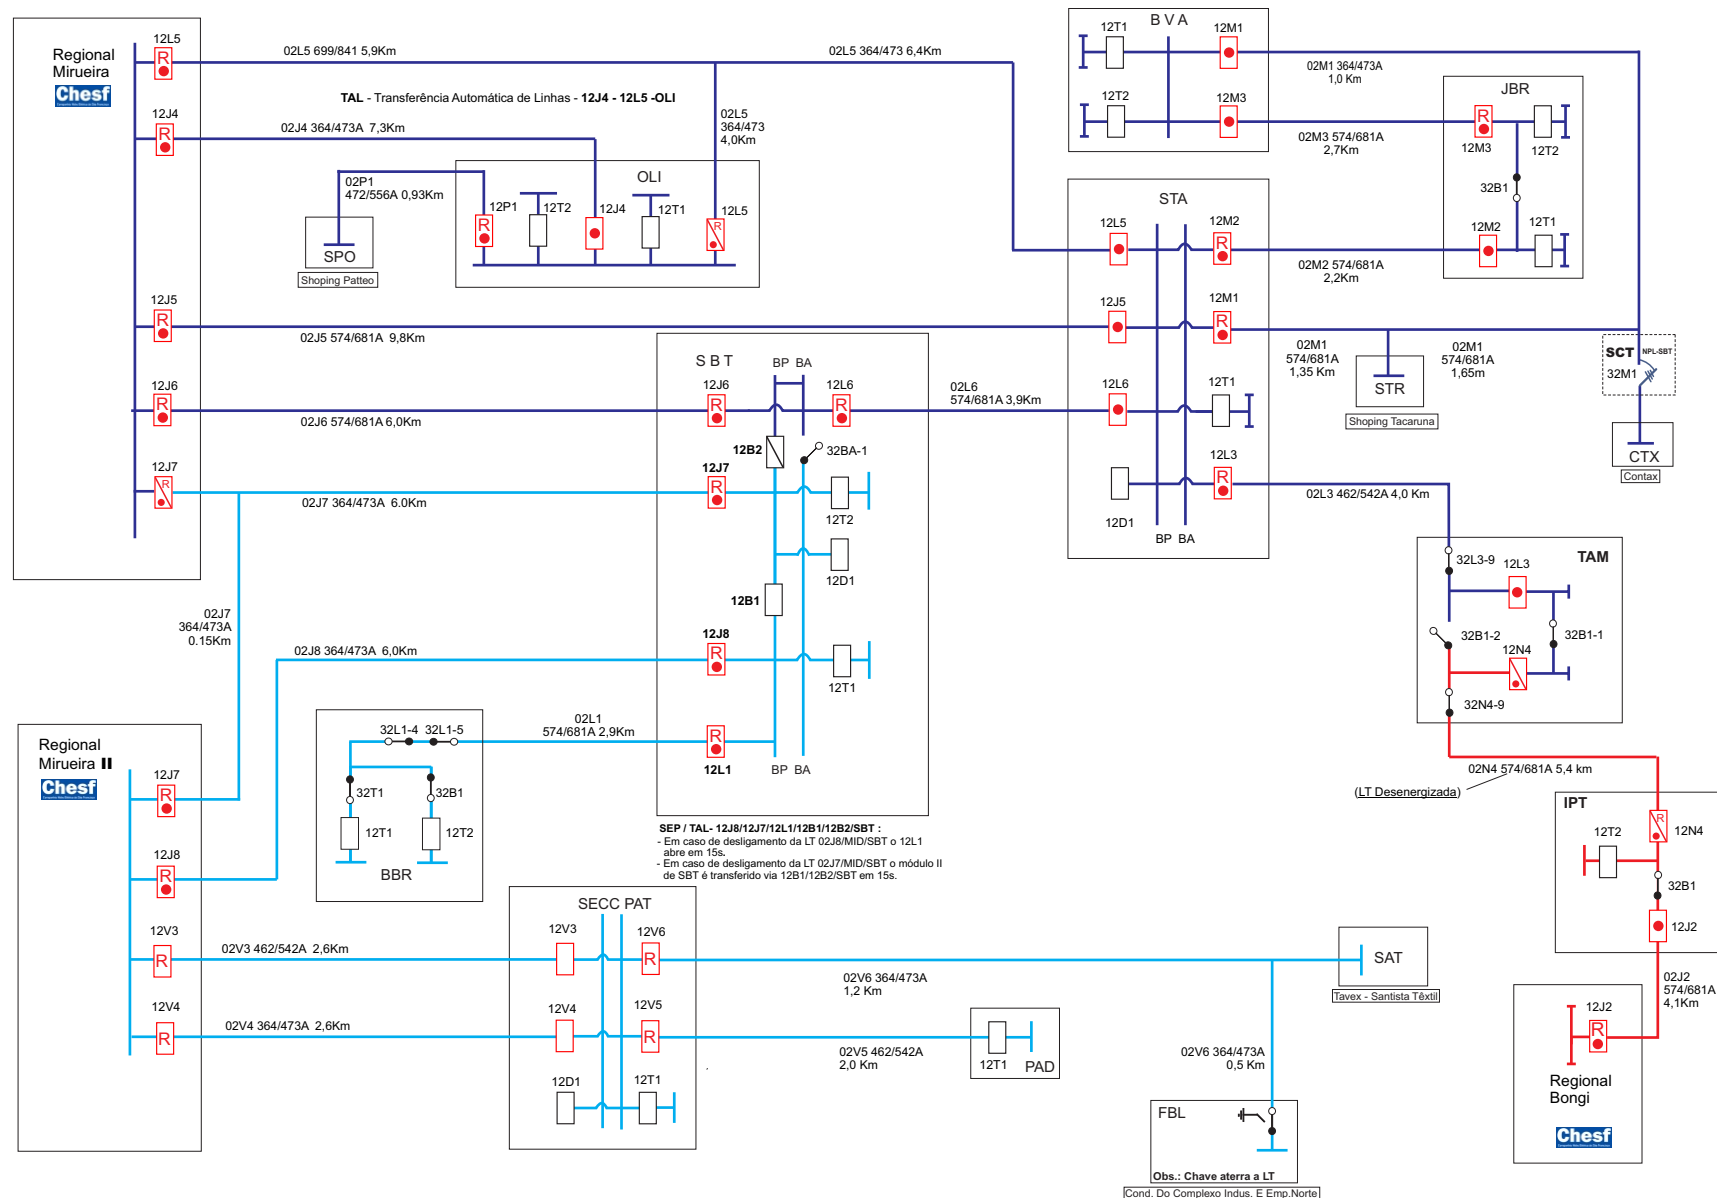


Dados das alterações		Legenda			Padrão de cores
Natalício / 24.08.16	Transferência S/Es SBT/BBR em definitivo de MRR para Regional Mirueira II - MID	Urbano → Aberto → Fechado → Fechado c/Rel. → Aberto c/Rel (quando fechado)	Predominante Rural → Aberto → Fechado → Fechado c/Rel. → Aberto c/Rel (quando fechado)	Rural → Aberto → Fechado → Fechado c/Rel. → Aberto c/Rel (quando fechado)	MID - 69 kV BGI - 69 kV MRR - 69 kV PFE - 69 kV JRM - 69 kV RCD - 230 kV
Natalício / 05.02.18	Entrada em operação LT 02L5 MRR/STA - Derivação 02L5/OLI				
Natalício / 27.05.18	Transferência S/E TAM de BGI para MRR				
Natalício / 11.09.22	Interligação com link provisório Lts 02J8 MID-SBT e 02L1 SBT-BBR.				
Elizeu/22.08.23	Entrada em operação dos novos disjuntores 12B1, 12B2, 12D1, 12J8 e 12J7.				




STN - NOP - NOLT
Supervisora NOLT - Eng. Elaine França


REGIONAL MIRUEIRA II - MID

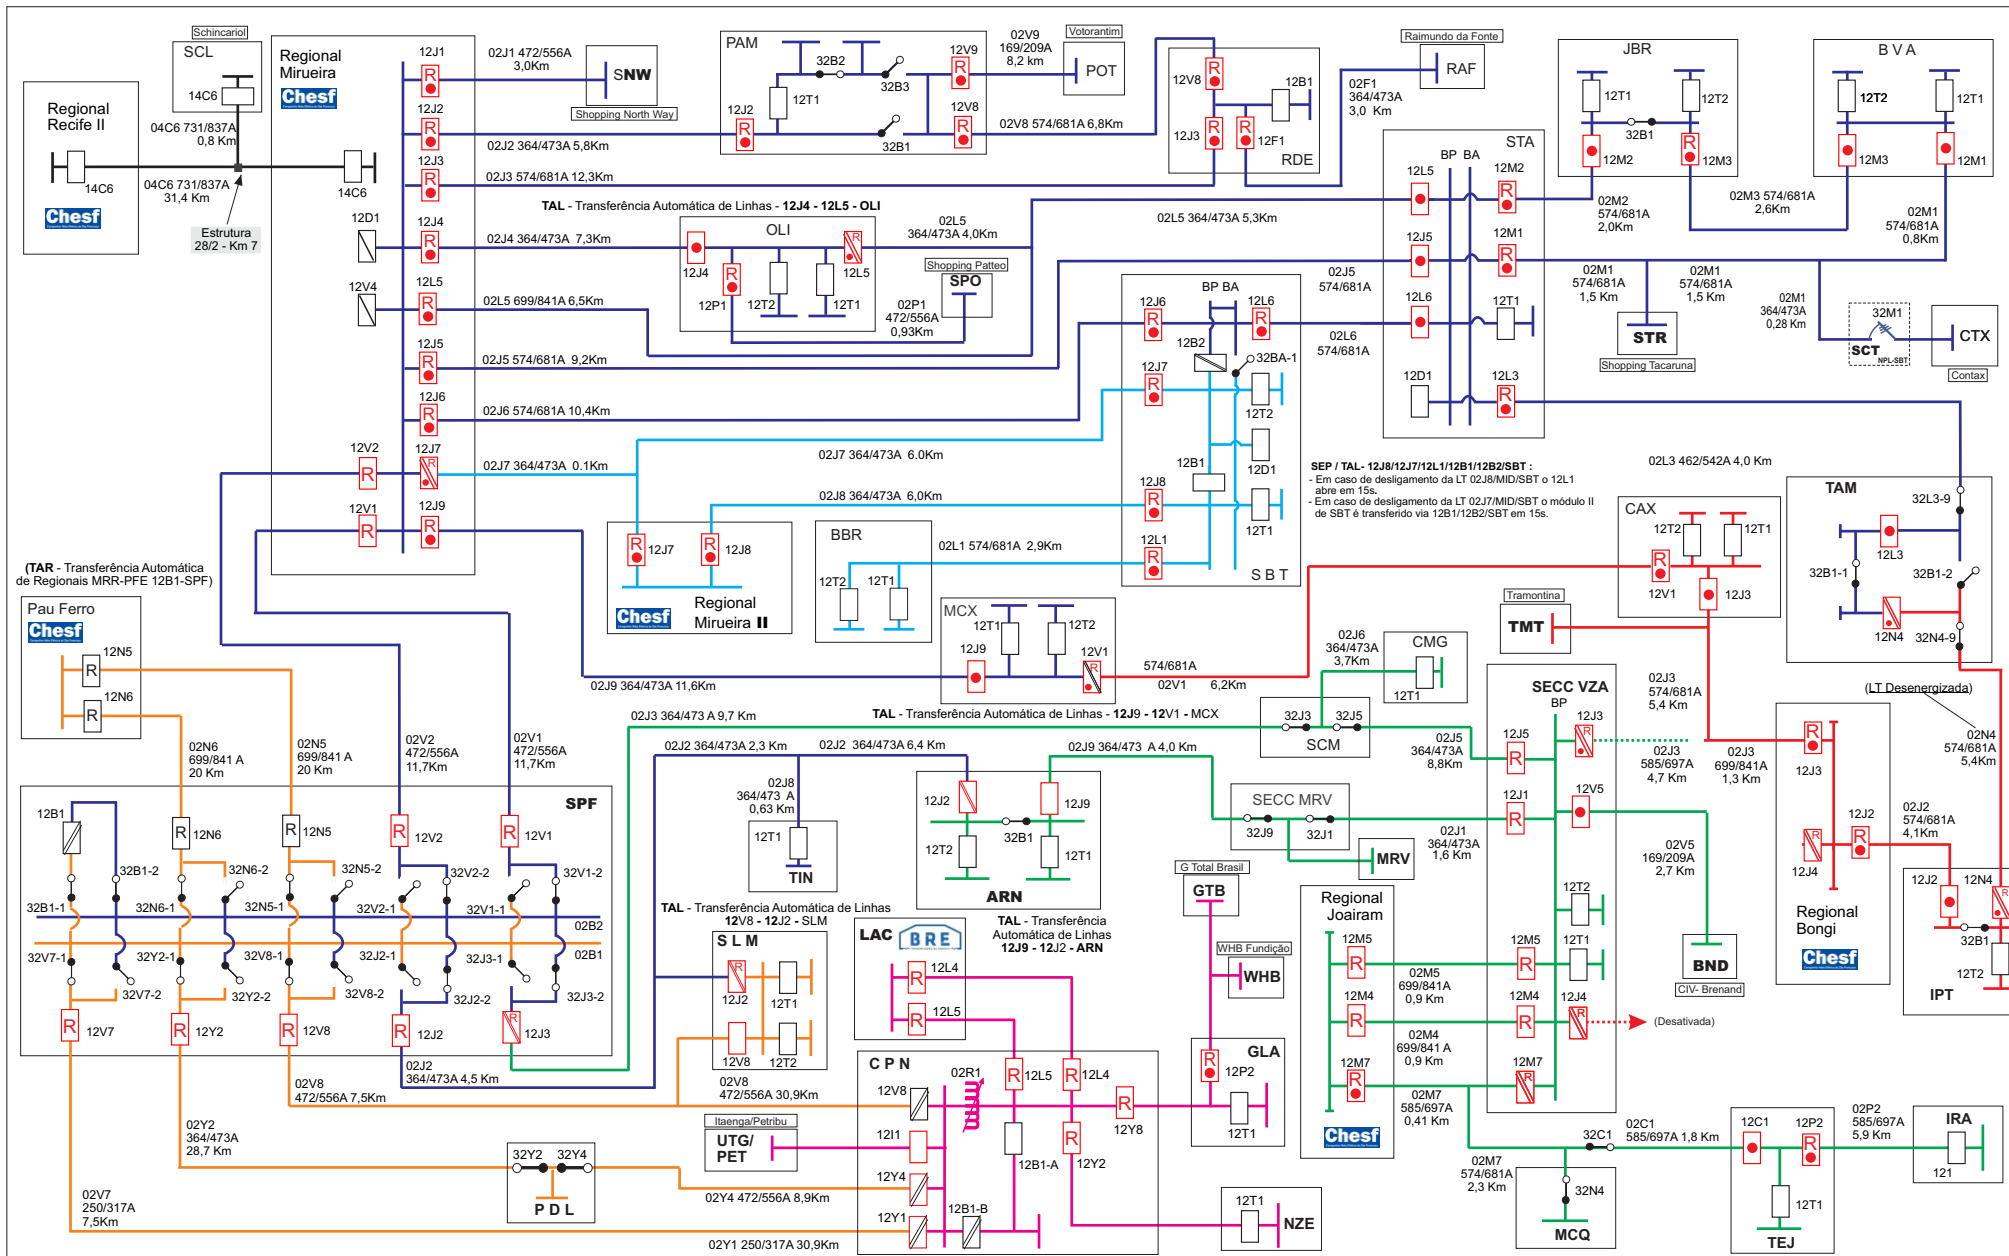


Dados das alterações		Legenda			Padrão de cores	STN - NOP - NOLT	
Natalício / 15.10.20	Entrada em operação Regional LAC - Lagoa do Carro.	Urbano	Predominante Rural	Rural	MRR - 69 kV	Supervisora NOLT - Eng. Elaine França	
Natalício / 27.10.20	Transferência Sec CPN para Regional LAC - Lagoa do Carro.	→ Aberto	→ Aberto	→ Aberto	MID - 69 kV		
Natalício / 28.01.21	Retorno para operação 12J3 e 12J5-VZA.	→ Fechado	→ Fechado	→ Fechado	BGI - 69 kV	REGIONAL MIRUEIRA - MRR	
Natalício / 11.09.22	Interligação com link provisório entre 02J8 MID-SBT e 02L1 SBT-BBR.	→ Fechado c/Rel.	→ Fechado c/Rel.	→ Fechado c/Rel.	PFE - 69 kV		
Elizeu/22.08.23	Entrada em operação dos novos disjuntores 12B1, 12B2, 12D1, 12J8 e 12J7.	→ Aberto c/Rel (quando fechado)	→ Aberto c/Rel (quando fechado)	→ Aberto c/Rel (quando fechado)	JRM - 69 kV		
		→ Aberto c/Rel (quando fechado)	→ Aberto c/Rel (quando fechado)	→ Aberto c/Rel (quando fechado)	RCD - 230 kV		
					LAC - 69 kV		

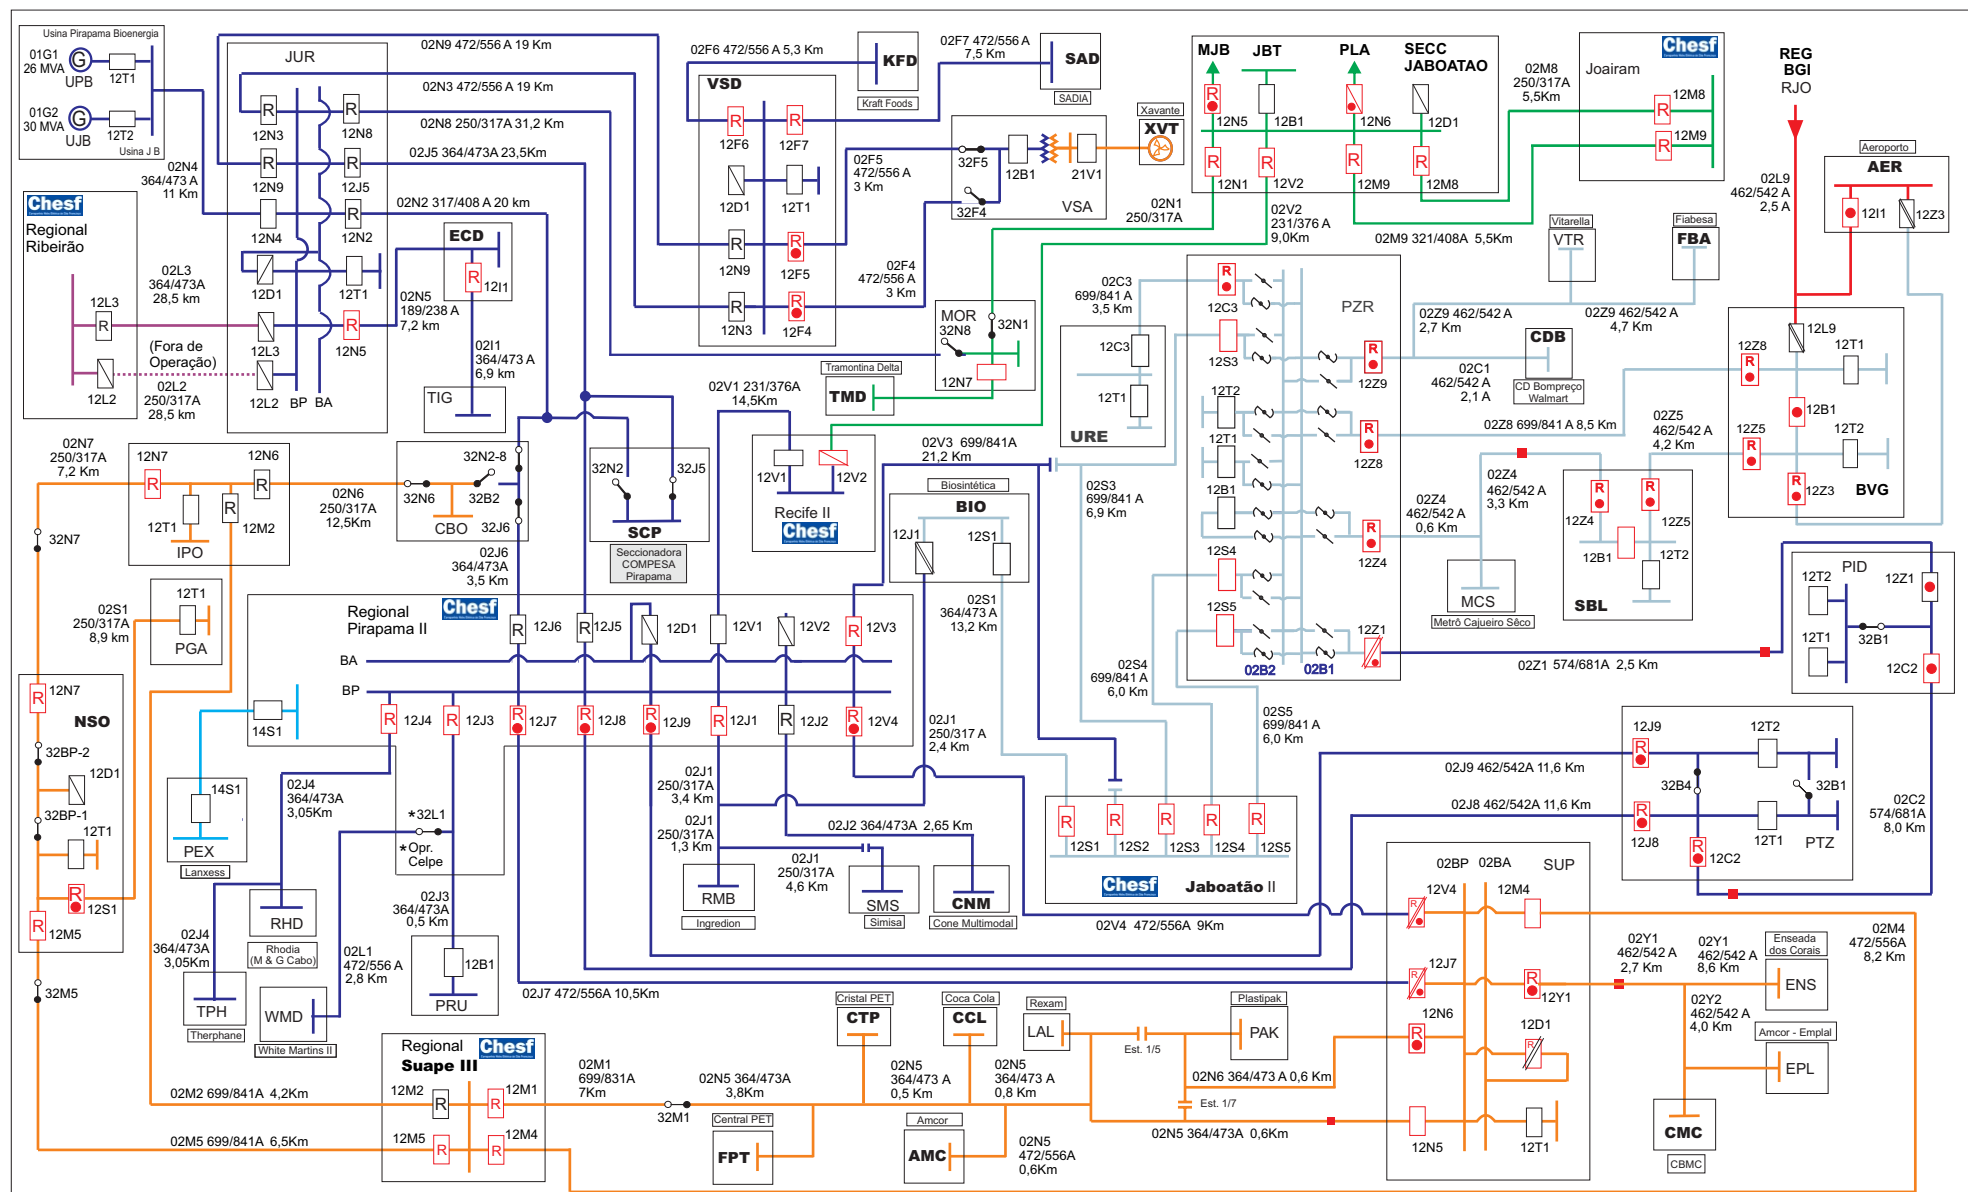


Dados das alterações		Legenda Disjuntores			Padrão de cores	 STN - NOP - NOLT Supervisora NOLT - Eng. Elaine França
Natalício / 12.07.22	Fechamento anel Lts 02M2/02N7/02M5 SUT/IPO/NSO.	Urbano  → Aberto  → Fechado  → Fechado c/Rel.  → Aberto c/Rel (quando fechado)	Predominante Rural  → Aberto  → Fechado  → Fechado c/Rel.  → Aberto c/Rel (quando fechado)	Rural  → Aberto  → Fechado  → Fechado c/Rel.  → Aberto c/Rel (quando fechado)	 PRD 230 kV  PRD 69 kV  BGI 69 kV  RIB 69 kV  JRM 69 kV  SUT 69 kV  JBD 69 kV	

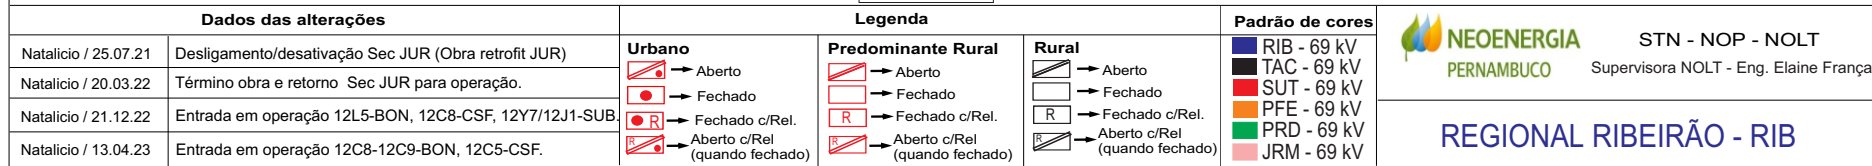

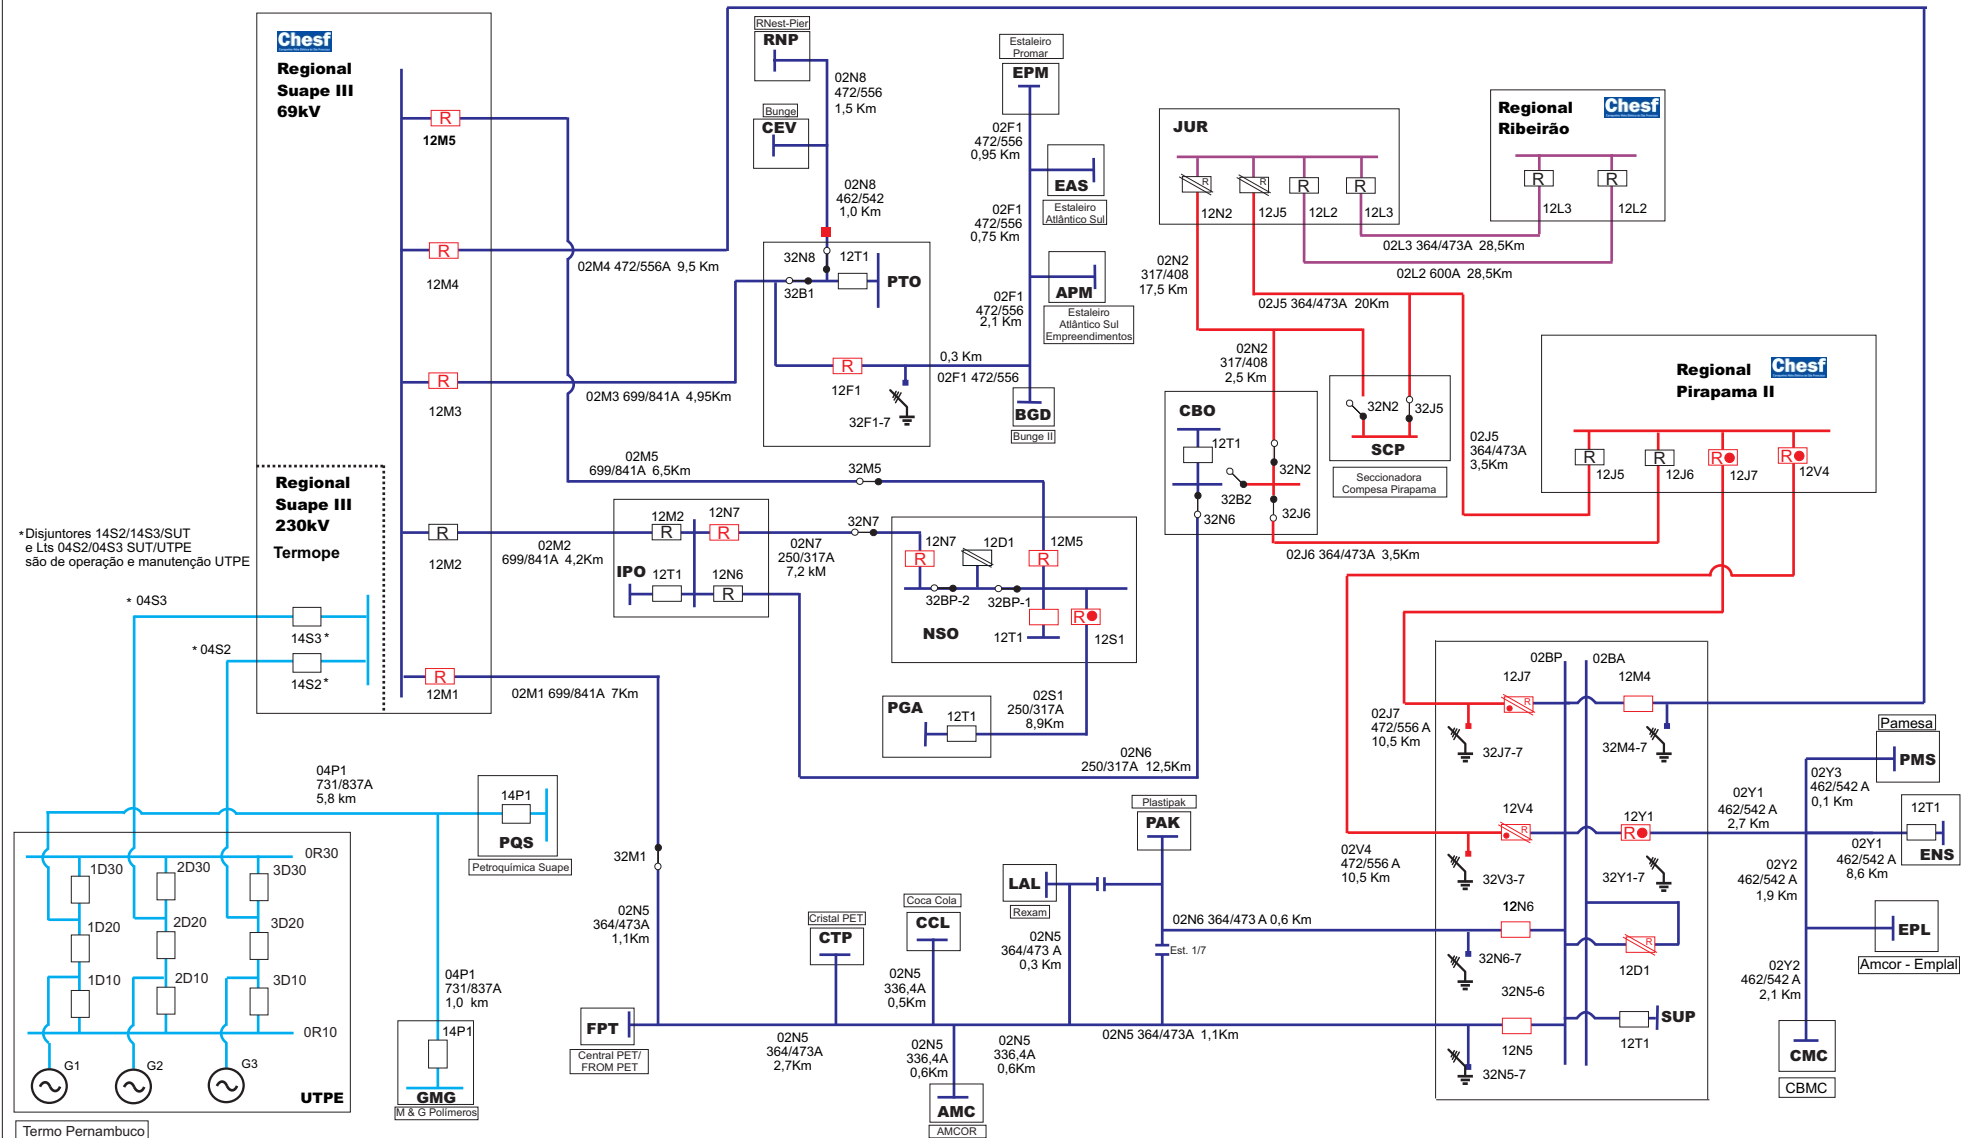



Dados das alterações		Legenda Disjuntores			Padrão de cores	 STN - NOP - NOLT Supervisora NOLT - Eng. Elaine França
J. Vicente / 31.01.23	Atualização da configuração dos disjuntores em SUP	Urbano  → Aberto  → Fechado  → Fechado c/Rel.  → Aberto c/Rel (quando fechado)	Predominante Rural  → Aberto  → Fechado  → Fechado c/Rel.  → Aberto c/Rel (quando fechado)	Rural  → Aberto  → Fechado  → Fechado c/Rel.  → Aberto c/Rel (quando fechado)	 SUT 230 kV  SUT 69 kV  PRD 69 kV  RIB 69 kV	
REGIONAL SUAPE III - SUT						

TAL - Transferência Automática de Linhas (02F1/02P9-HPO)

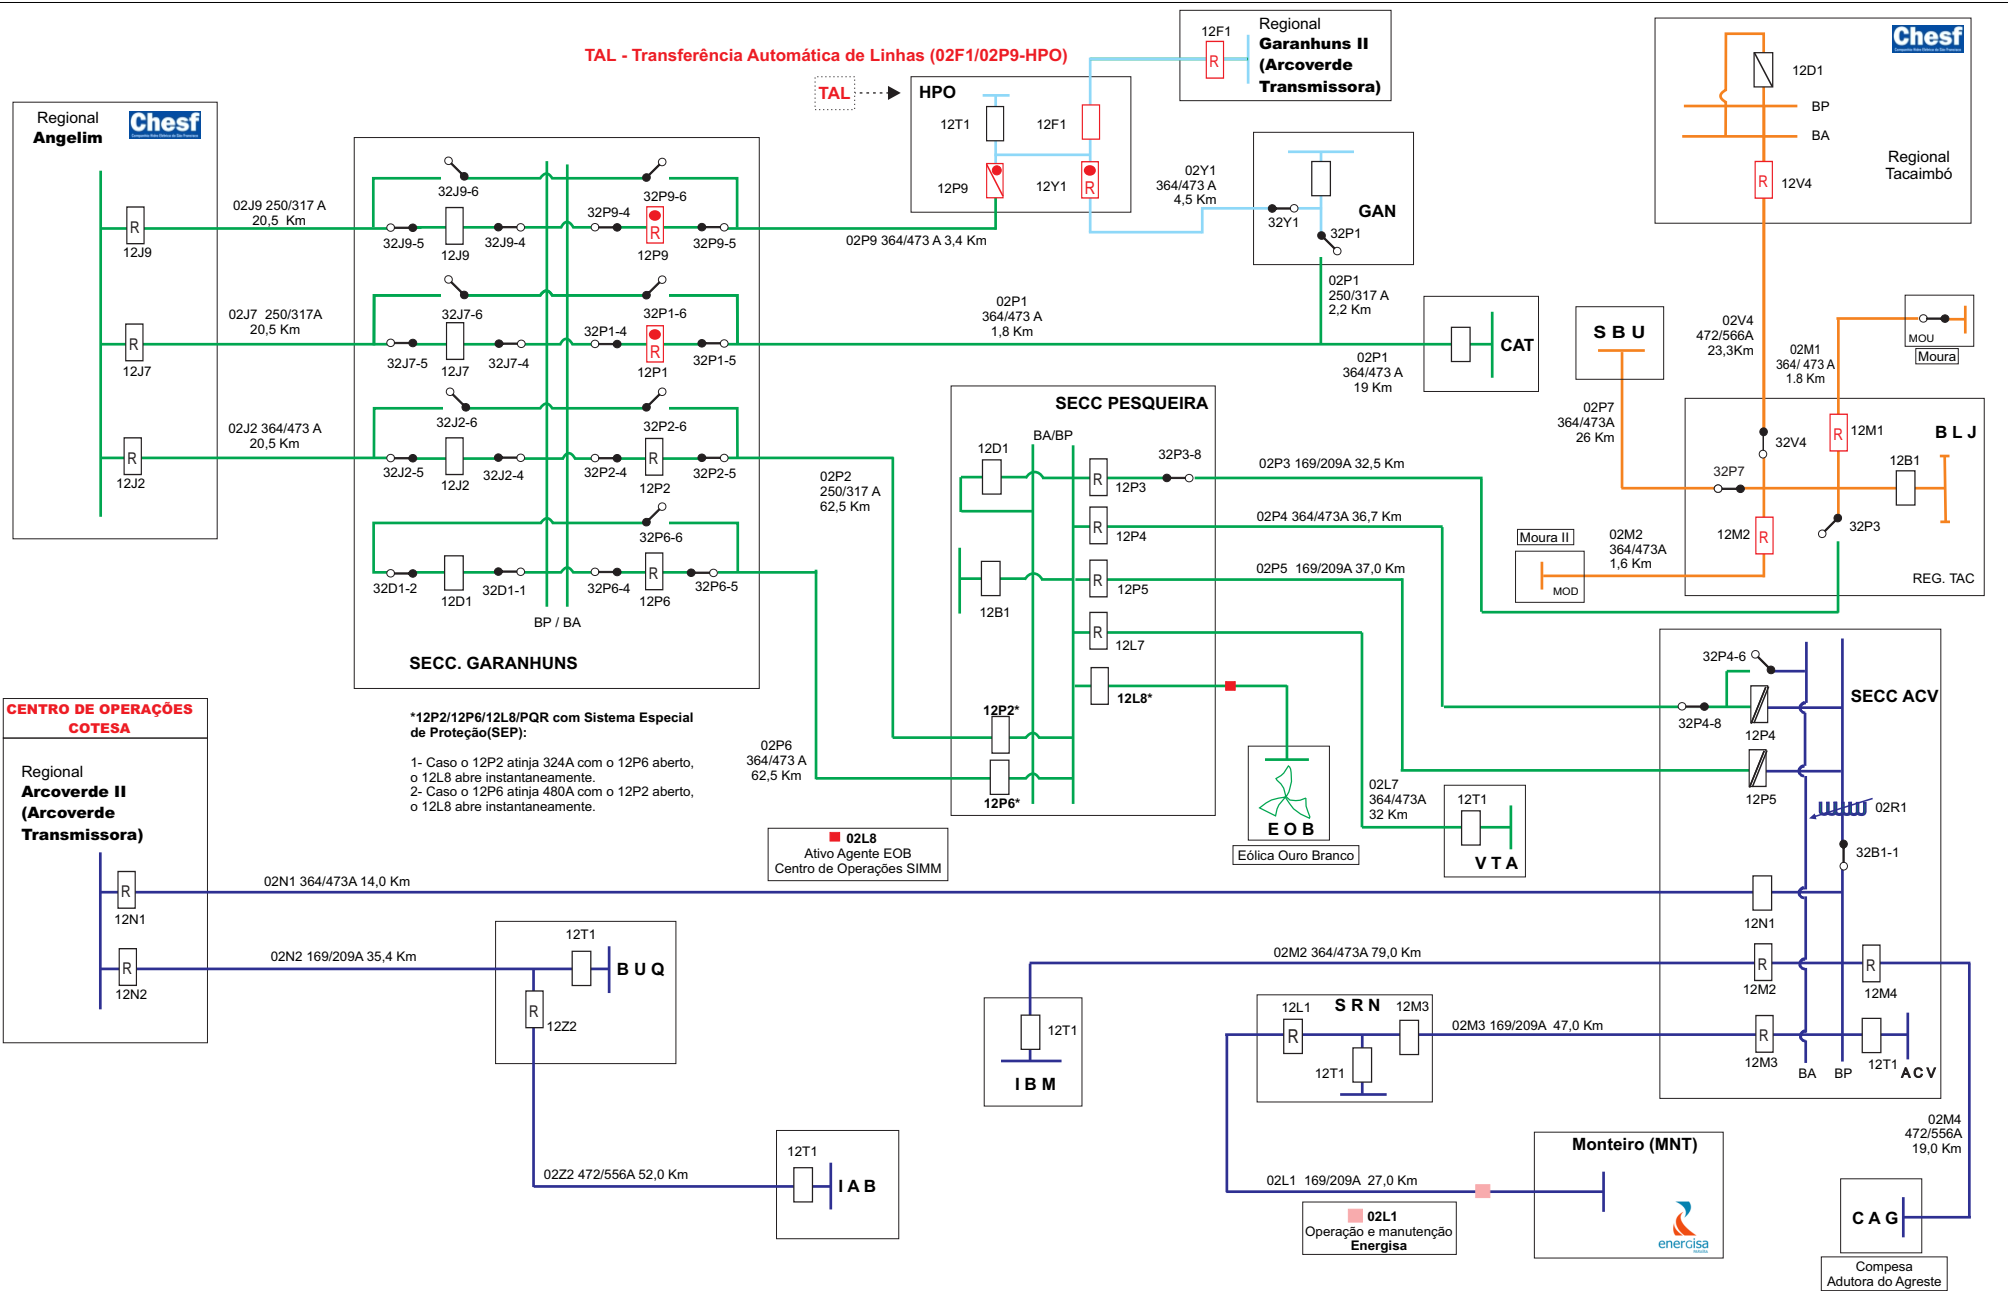


Dados das alterações		Legenda Disjuntores			Padrão de cores	 STN - NOP - NOLT Supervisora NOLT - Eng. Elaine França
		Urbano	Predominante Rural	Rural		
Natalício / 21.10.21	Energização LT 02Z2 BUQ/IAB e Energização Setor 69kV SE IAB.	→ Aberto	→ Aberto	→ Aberto	AED	REGIONAL ARCOVERDE II - AED
Natalício / 17.05.22	Desconexão/retirada de operação 02R1-PQR.	→ Fechado	→ Fechado	→ Fechado	AGL	
Natalício / 12.12.22	Entrada em operação LT 02L8 EOB-PQR (Eólica Ouro Branco).	→ Fechado c/Rel.	→ Fechado c/Rel.	→ Fechado c/Rel.	TAC	
Natalício / 06.09.23	Conexão futura LT 02M4 ACV/CAG ao 12M4-ACV (Antigo 12D1)	→ Aberto c/Rel (quando fechado)	→ Aberto c/Rel (quando fechado)	→ Aberto c/Rel (quando fechado)	GRD	

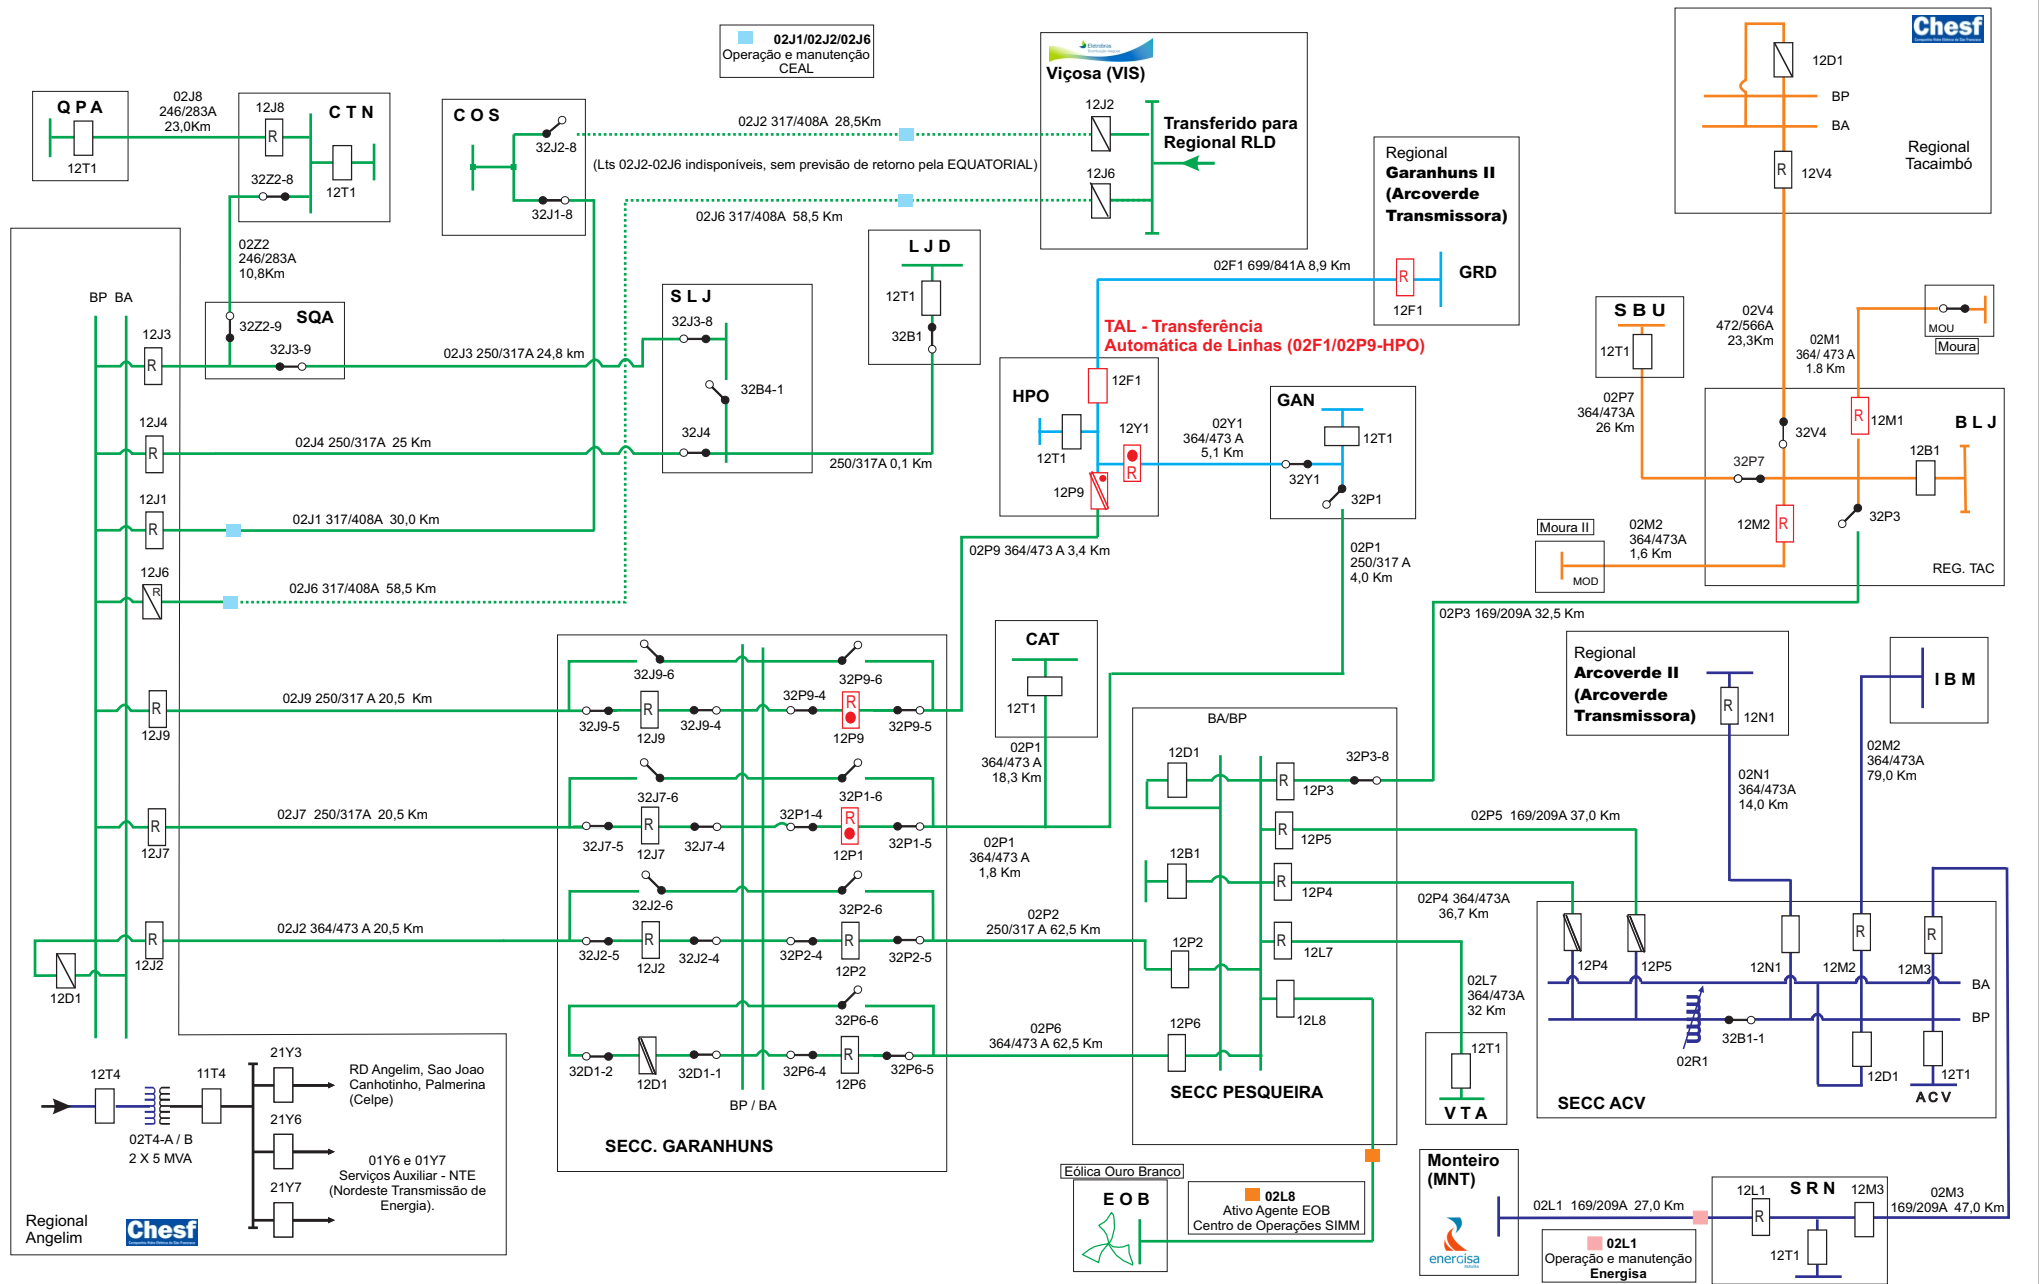


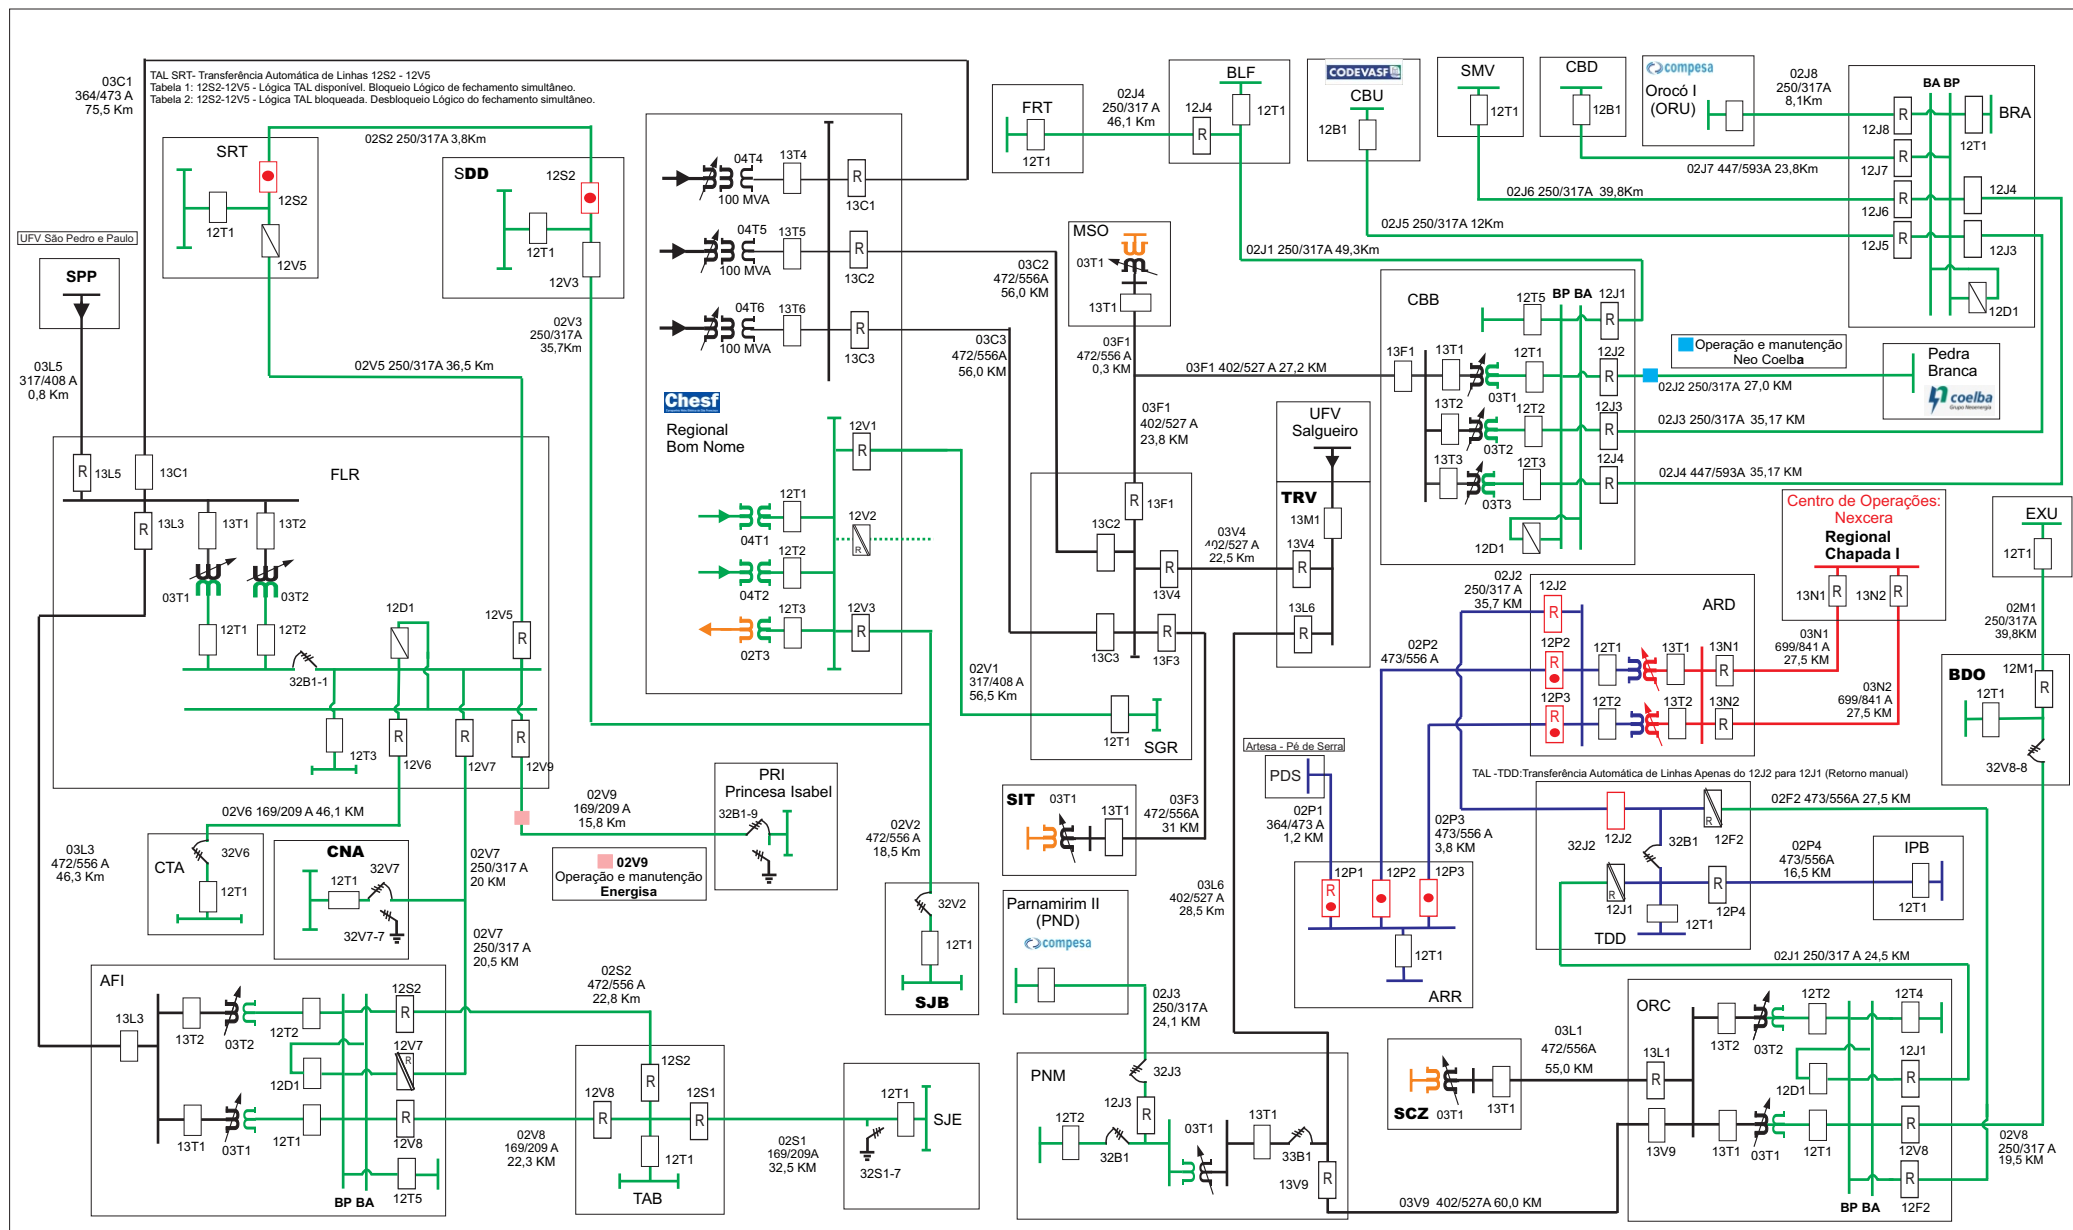


Dados das alterações		Legenda			Padrão de cores	STN - NOP - NOLT	
Natalicio / 28.05.2023	Entrada em operação novo Regional Chapada I - CH1.	Urbano → Aberto → Fechado → Fechado c/Rel. → Aberto c/Rel (quando fechado) <td>Predominante Rural → Aberto → Fechado → Fechado c/Rel. → Aberto c/Rel (quando fechado) <td>Rural → Aberto → Fechado → Fechado c/Rel. → Aberto c/Rel (quando fechado) <td> BNO 138kV BNO 69kV CH1 138kV CH1 69kV <td> Supervisora NOLT - Eng. Elaine França </td><td>STN - NOP - NOLT</td></td></td></td>	Predominante Rural → Aberto → Fechado → Fechado c/Rel. → Aberto c/Rel (quando fechado) <td>Rural → Aberto → Fechado → Fechado c/Rel. → Aberto c/Rel (quando fechado) <td> BNO 138kV BNO 69kV CH1 138kV CH1 69kV <td> Supervisora NOLT - Eng. Elaine França </td><td>STN - NOP - NOLT</td></td></td>	Rural → Aberto → Fechado → Fechado c/Rel. → Aberto c/Rel (quando fechado) <td> BNO 138kV BNO 69kV CH1 138kV CH1 69kV <td> Supervisora NOLT - Eng. Elaine França </td><td>STN - NOP - NOLT</td></td>	BNO 138kV BNO 69kV CH1 138kV CH1 69kV <td> Supervisora NOLT - Eng. Elaine França </td> <td>STN - NOP - NOLT</td>	Supervisora NOLT - Eng. Elaine França	STN - NOP - NOLT
Natalicio / 06.09.2023	Transferência em definitivo cargas ARR / PDS para Regional CH1.						
Natalicio / 28.11.2023	Transferência em definitivo cargas TDD / IPB para Regional CH1.						
Natalicio / 13.12.2023	Entrada em operação LT 02P3 ARR-ARR.						
						REGIONAL BOM NOME - BNO	

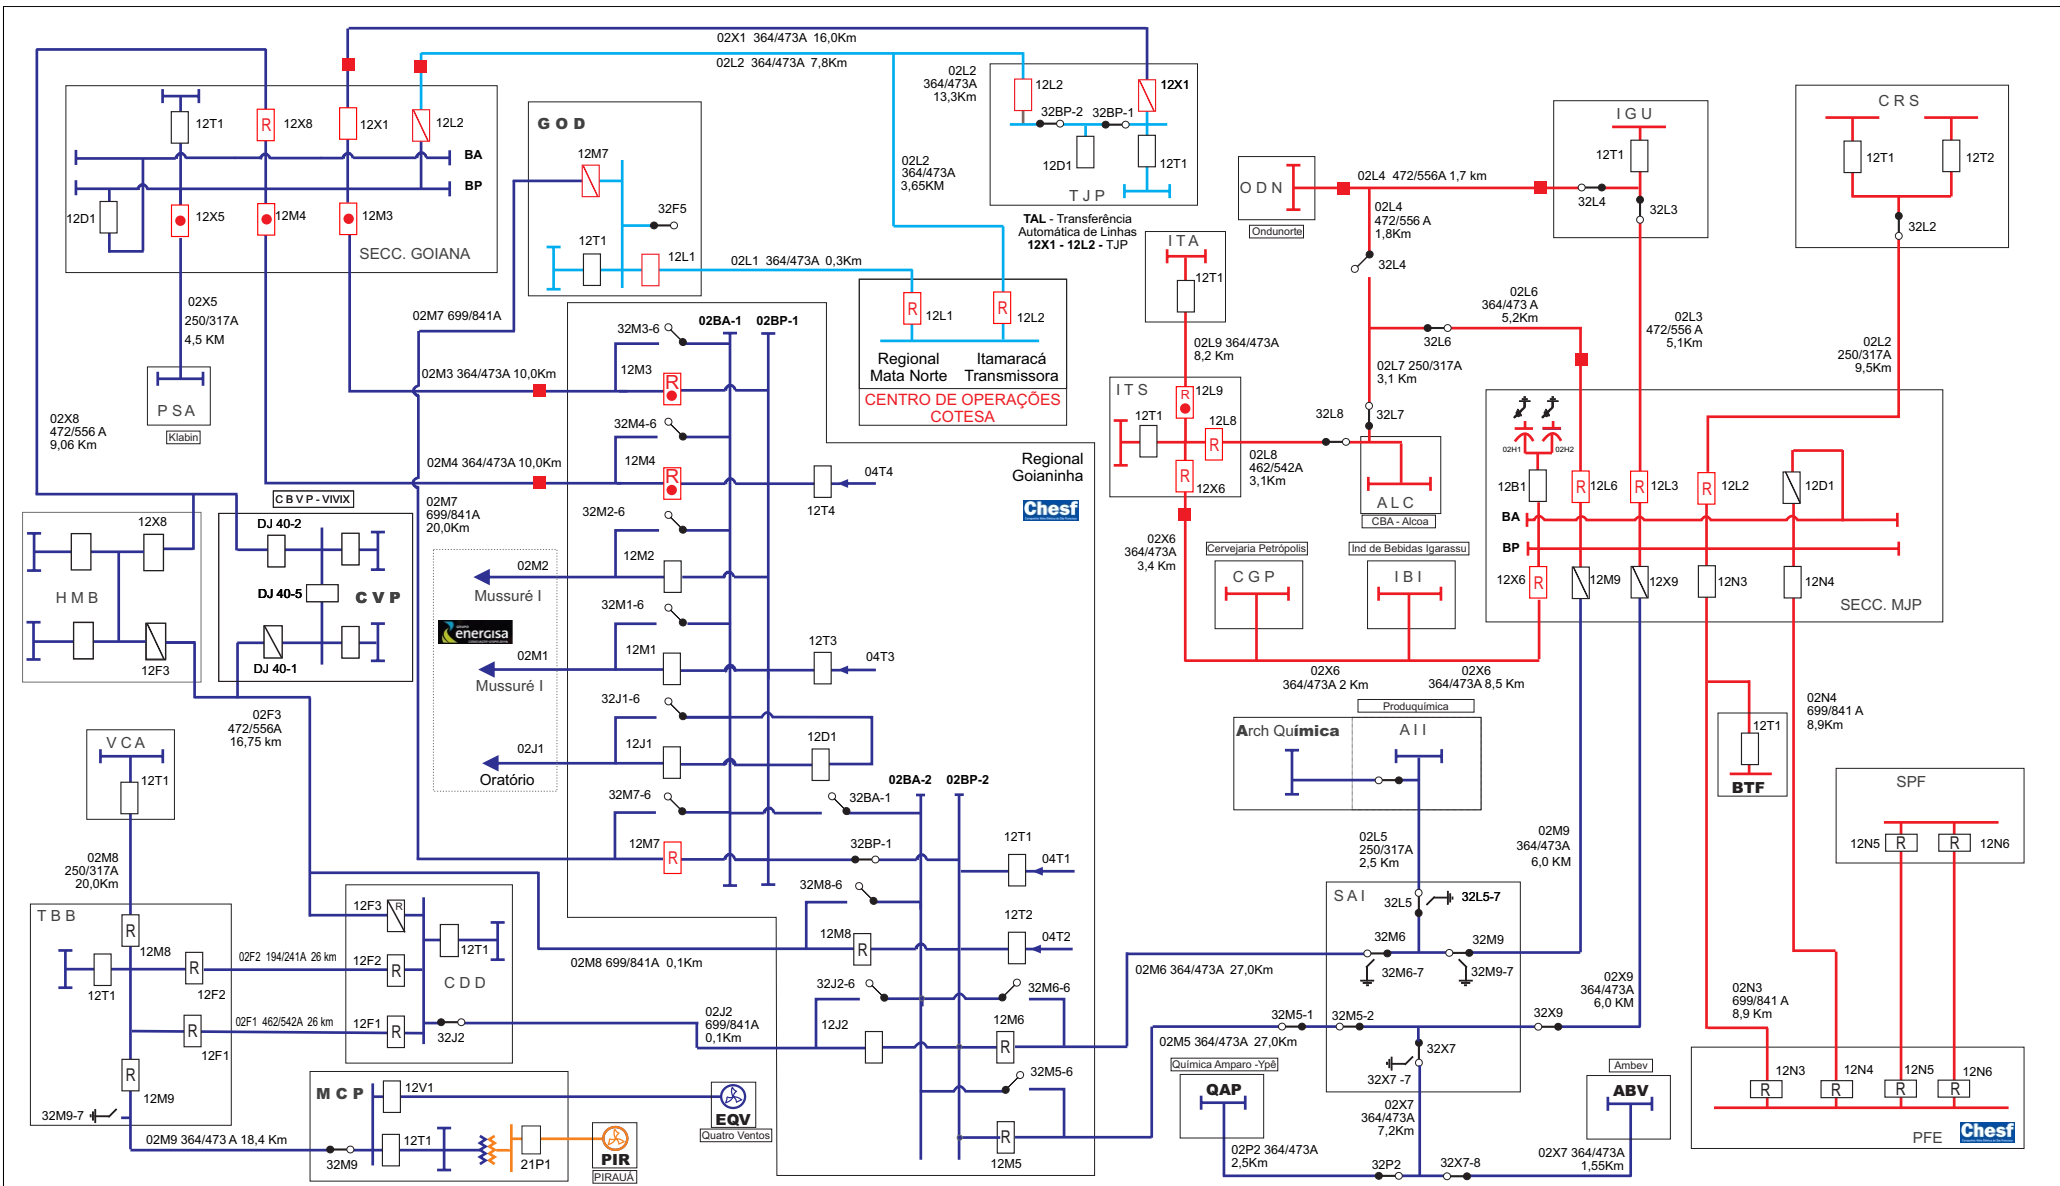


Dados das alterações		Legenda			Padrão de cores	 STN - NOP - NOLT Supervisora NOLT - Eng. Elaine França
Natalício /	Descrição	Urbano	Predominante Rural	Rural		
Natalício / 26.04.20	Energização Nova Sec TJP.	 → Aberto	 → Aberto	 → Aberto	 GNN	REGIONAL GOIANINHA - GNN
Natalício / 20.03.22	Energização/Entrada em operação LT 02P2 Derivação QAP (Cliente Ypê).	 → Fechado	 → Fechado	 → Fechado	 PFE	
Natalício / 18.09.22	Instalação/energização novas chaves 32P2 e 32X7-8 (derivações QAP e ABV).	 → Fechado c/Rel.	 → Fechado c/Rel.	 → Fechado c/Rel.	 MNO	
Natalício / 10.10.22	Nova configuração com entrada do Regional Mata Norte.	 → Aberto c/Rel (quando fechado)	 → Aberto c/Rel (quando fechado)	 → Aberto c/Rel (quando fechado)	 CGD (Chesf)	
Natalício / 27.04.23	Energização LT 02V1 EQV-MCP (Eólica Quatro Ventos).					

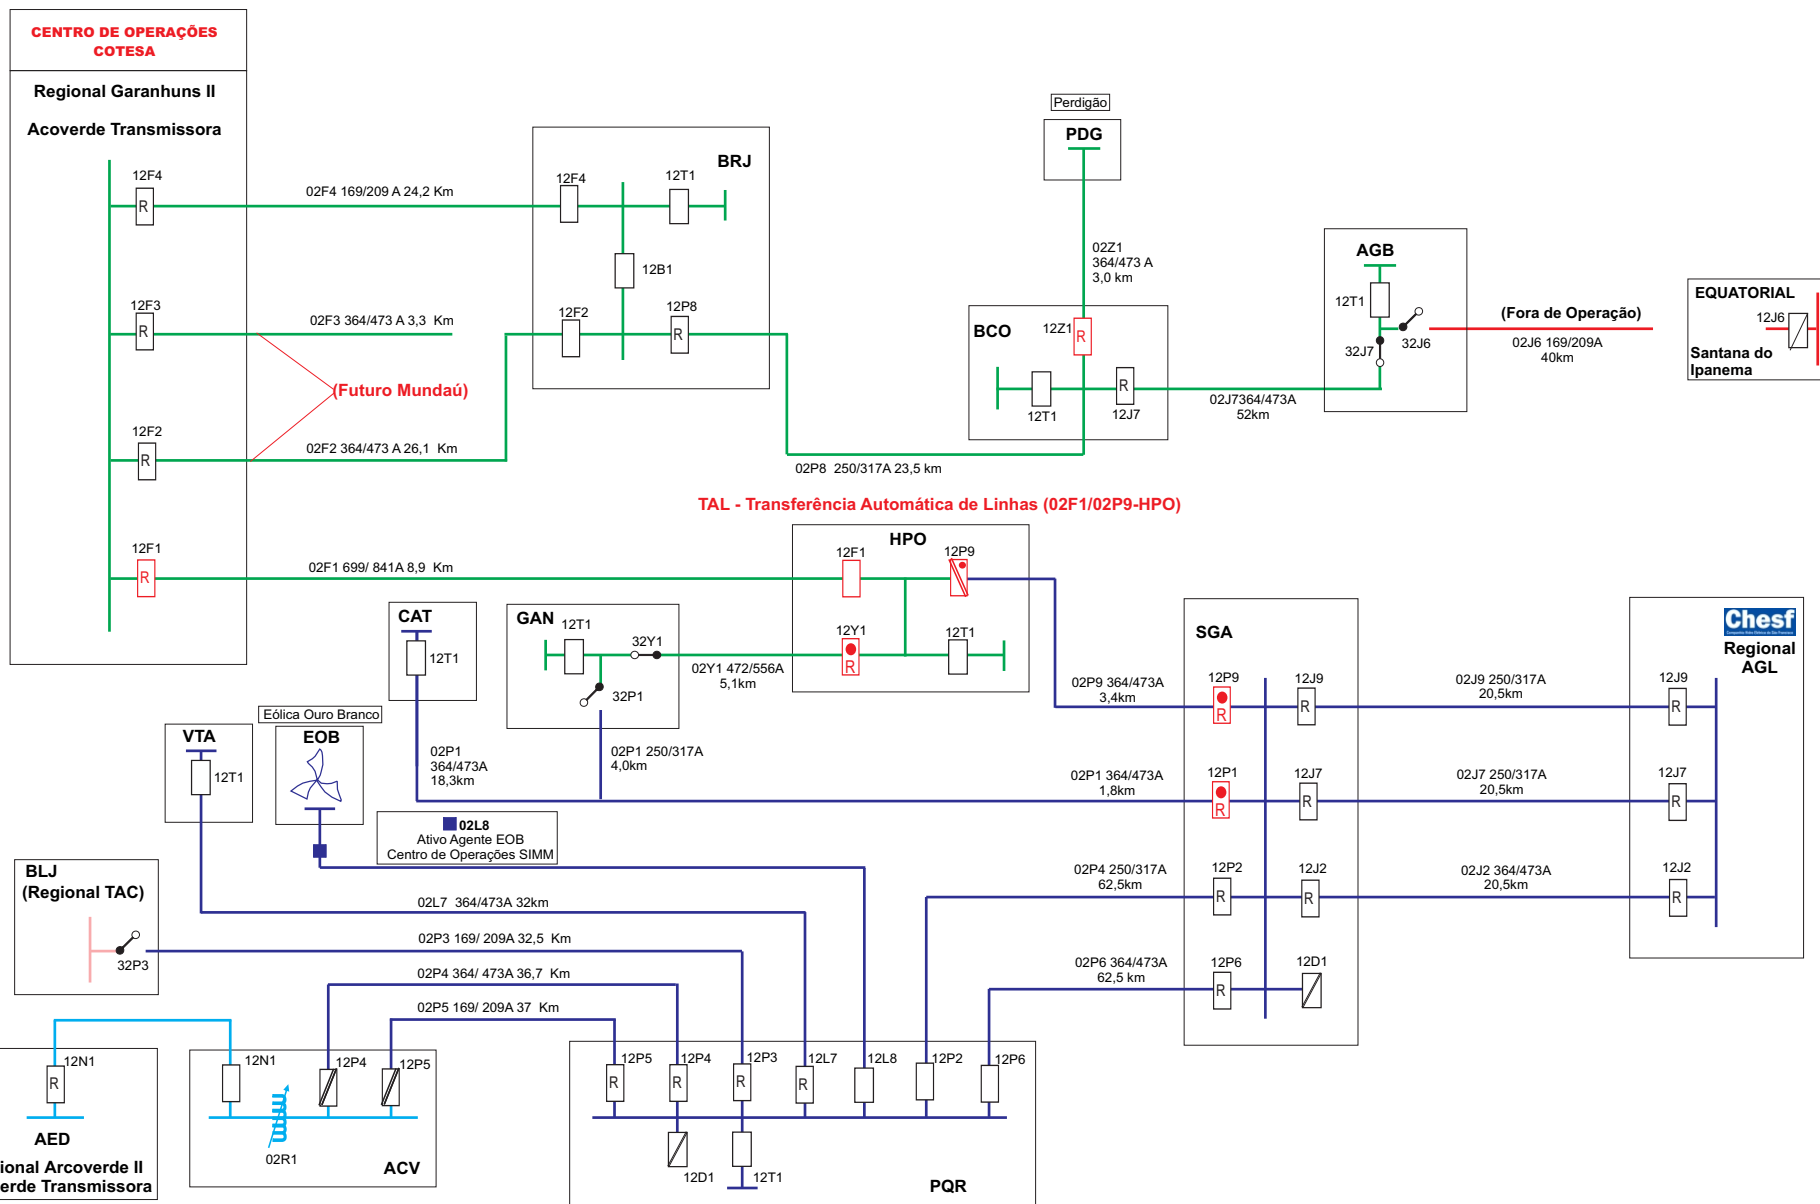


Dados das alterações		Legenda Disjuntores			Padrão de cores	 STN - NOP - NOLT Supervisora NOLT - Eng. Elaine França REGIONAL GARANHUNS II - GRD
Natalício / 28.10.20	Energização LT 02F1 GRD/HPO.	Urbano  → Aberto  → Fechado  → Fechado c/Rel.  → Aberto c/Rel (quando fechado)	Predominante Rural  → Aberto  → Fechado  → Fechado c/Rel.  → Aberto c/Rel (quando fechado)	Rural  → Aberto  → Fechado  → Fechado c/Rel.  → Aberto c/Rel (quando fechado)	 GRD  GRD 13,8kV  AGL  AED  TAC  SDI	
Natalício / 07.12.20	Transferência de cargas HPO/GAN para GRD via LT 02F1 GRD/HPO.					
Natalício / 17.05.22	Desconexão/retirada de operação 02R1-PQR.					
Natalício / 12.12.22	Entrada em operação LT 02L8 EOB-PQR (Eólica Ouro Branco).					

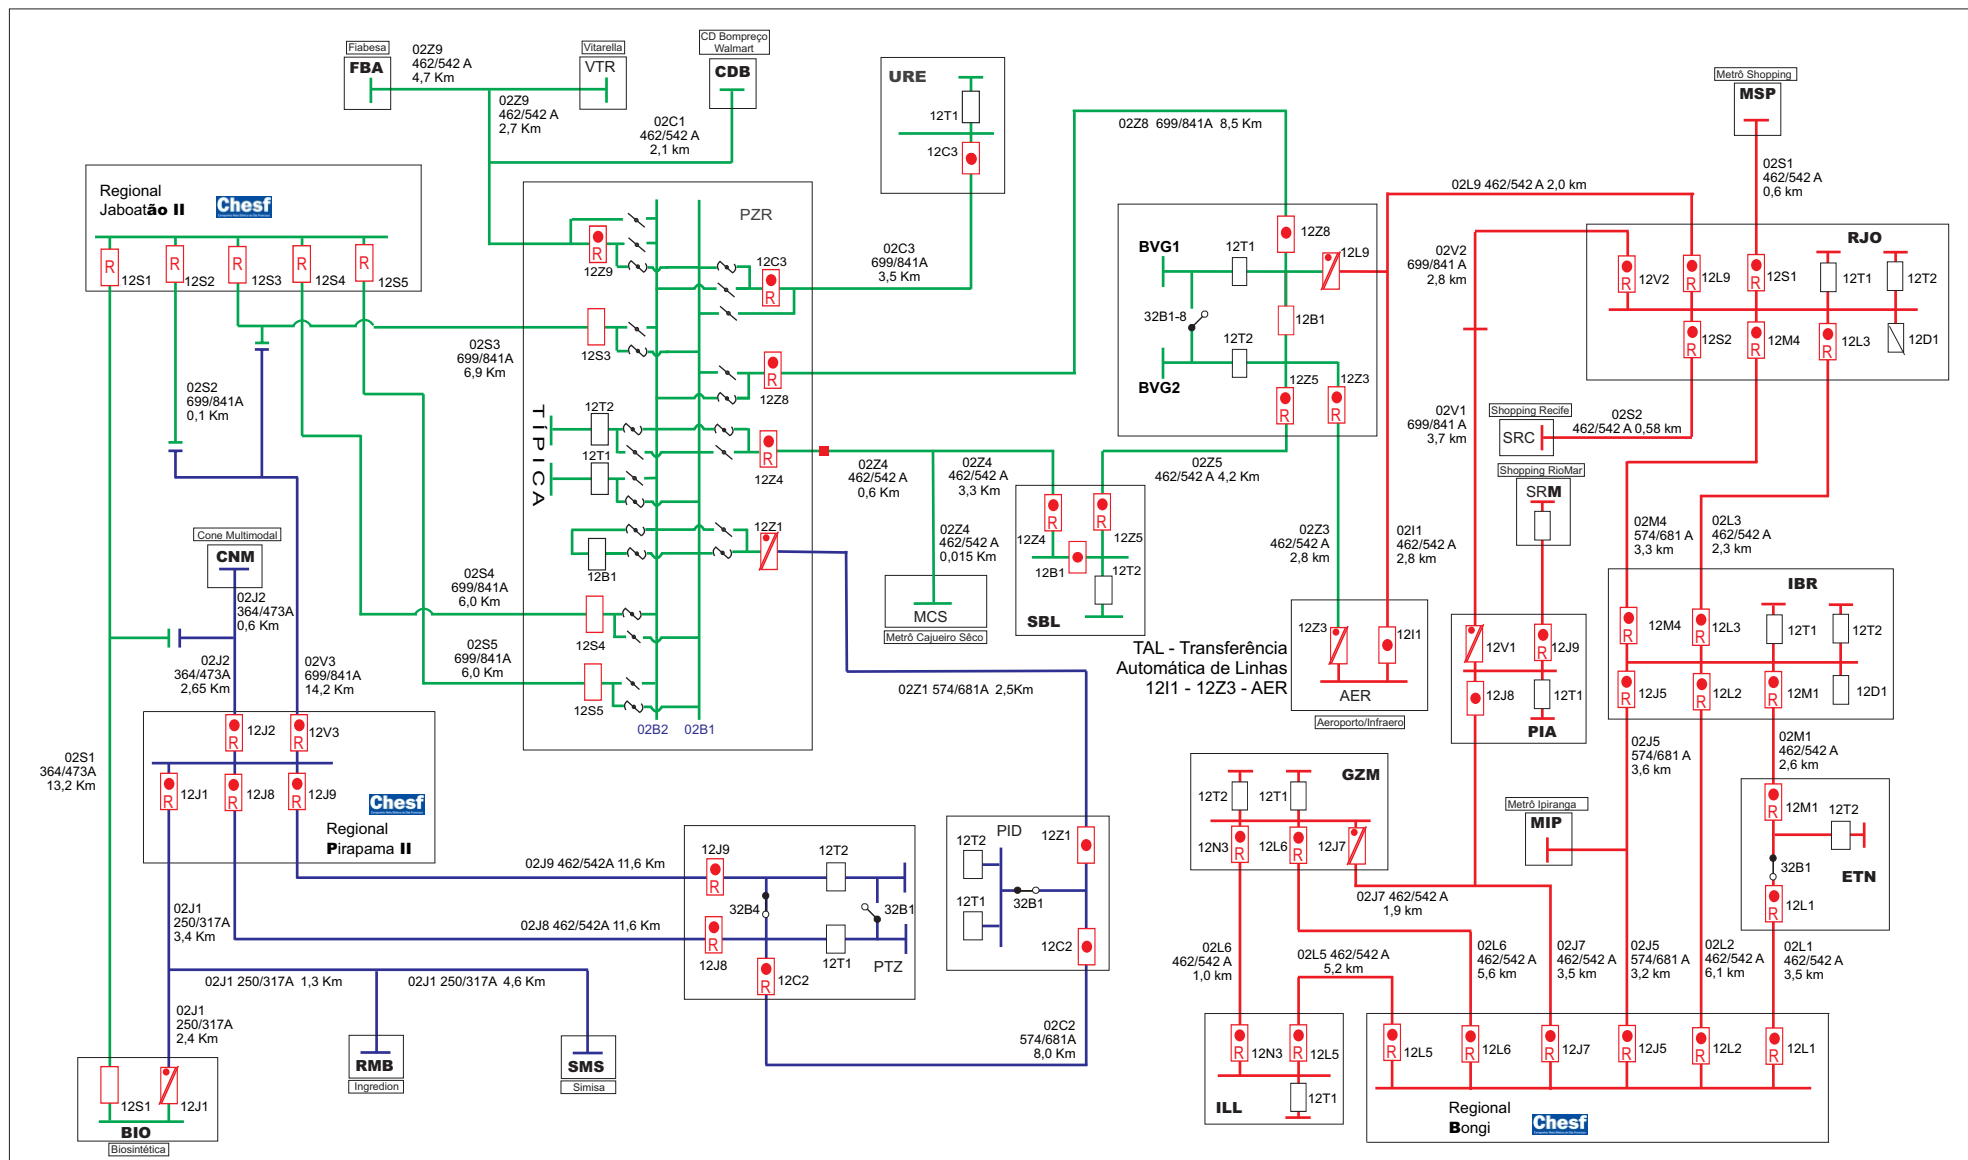


Dados das alterações		Legenda Disjuntores			Padrão de cores	 STN - NOP - NOLT Supervisora NOLT - Eng. Elaine França
Natalicio / 24.05.21	Energização LT 02C3 PZR-URE para atendimento futura SE UR-10.	Urbano  → Aberto  → Fechado  → Fechado c/Rel.  → Aberto c/Rel (quando fechado)	Predominante Rural  → Aberto  → Fechado  → Fechado c/Rel.  → Aberto c/Rel (quando fechado)	Rural  → Aberto  → Fechado  → Fechado c/Rel.  → Aberto c/Rel (quando fechado)	 PRD 69 kV  BGI 69 kV  JBD 69 kV	

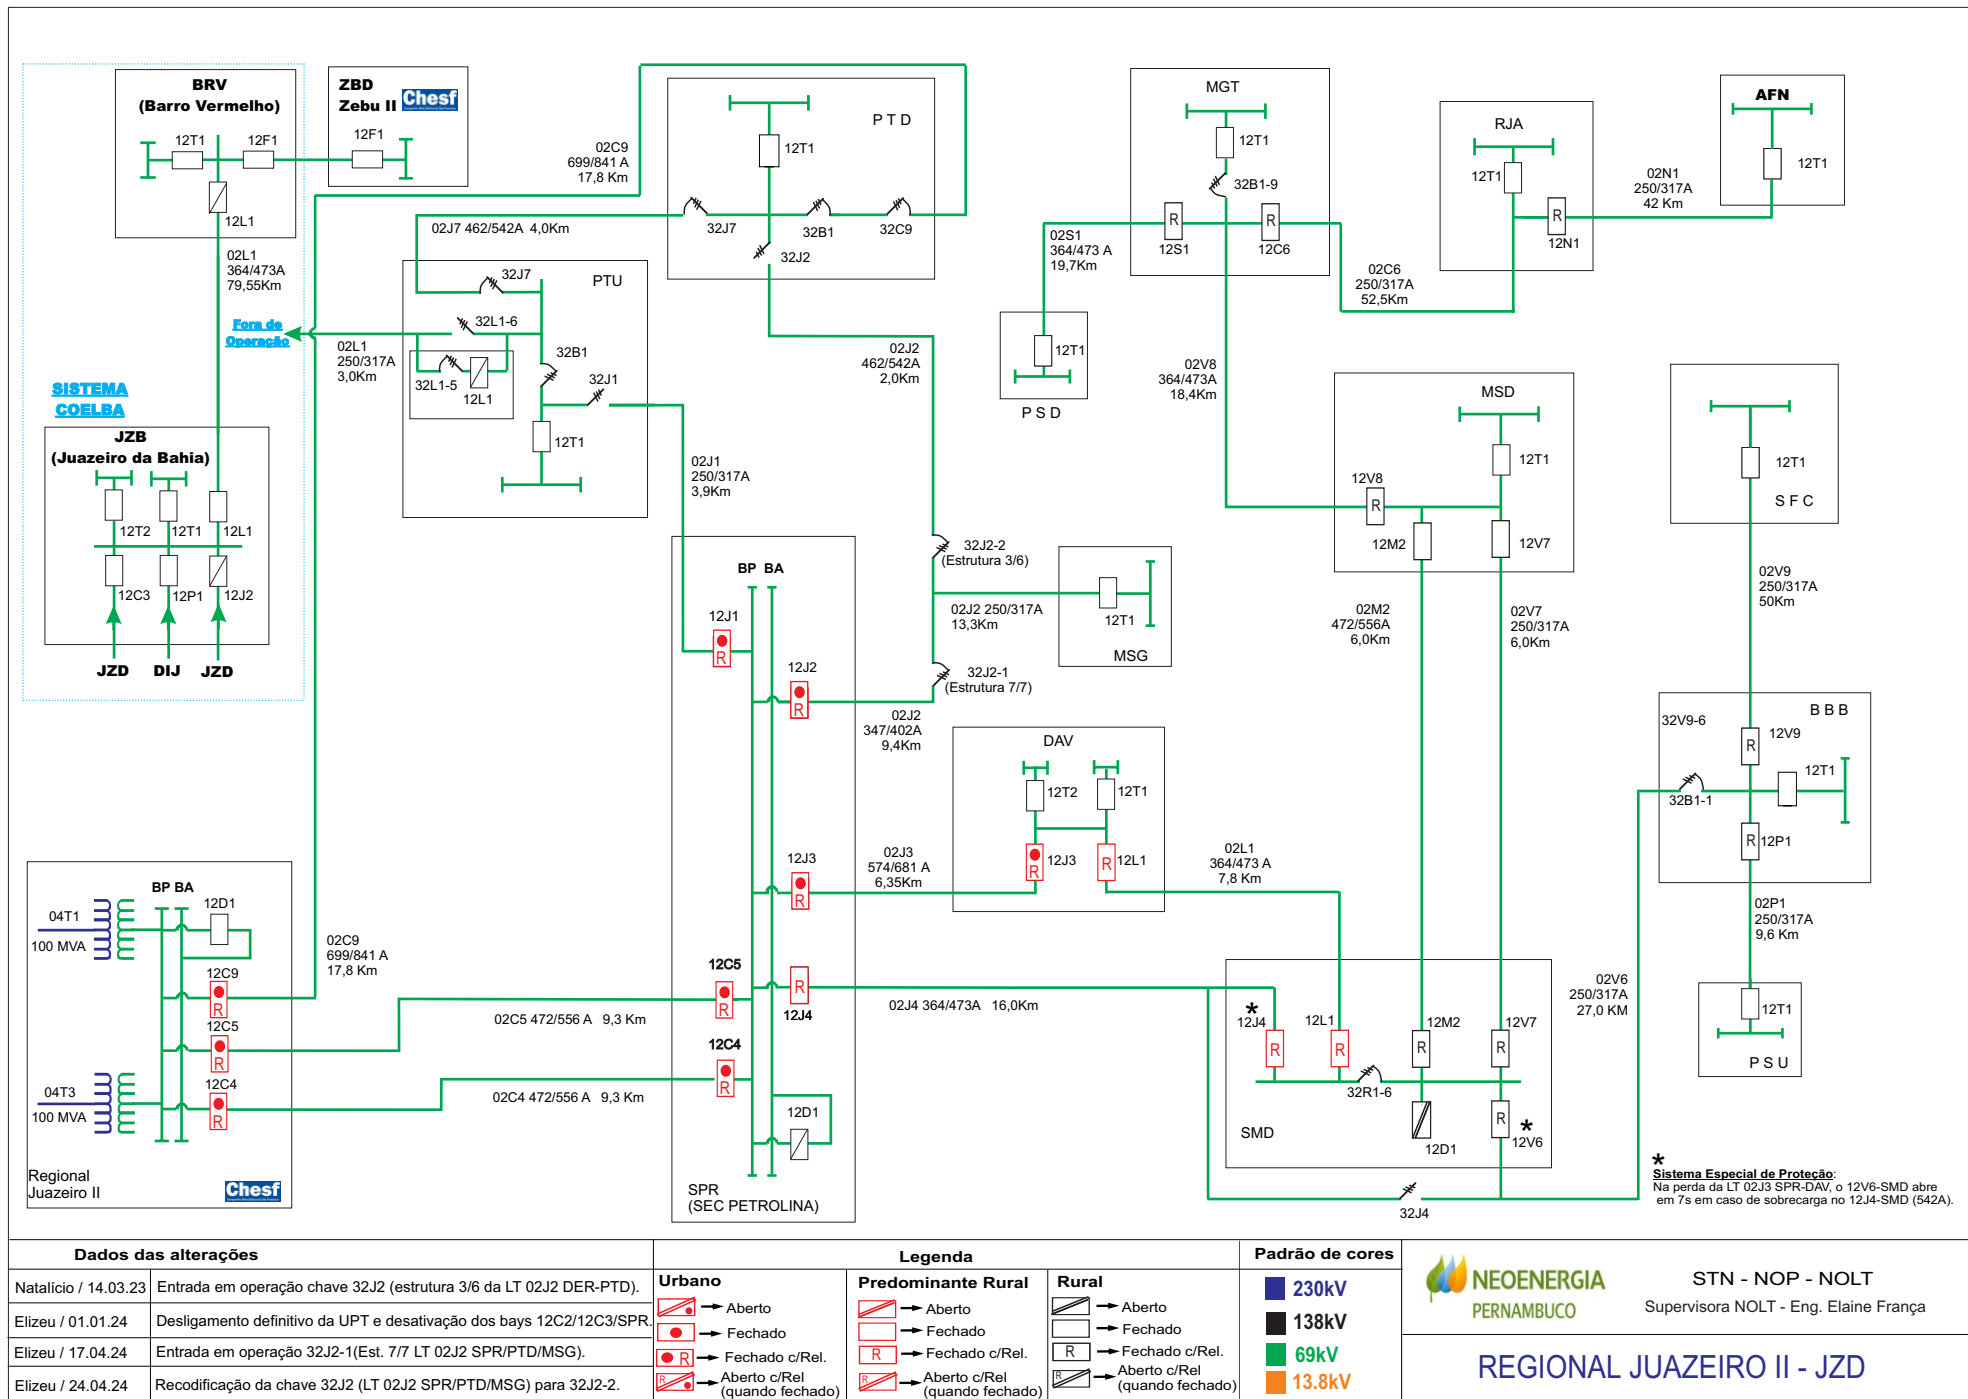

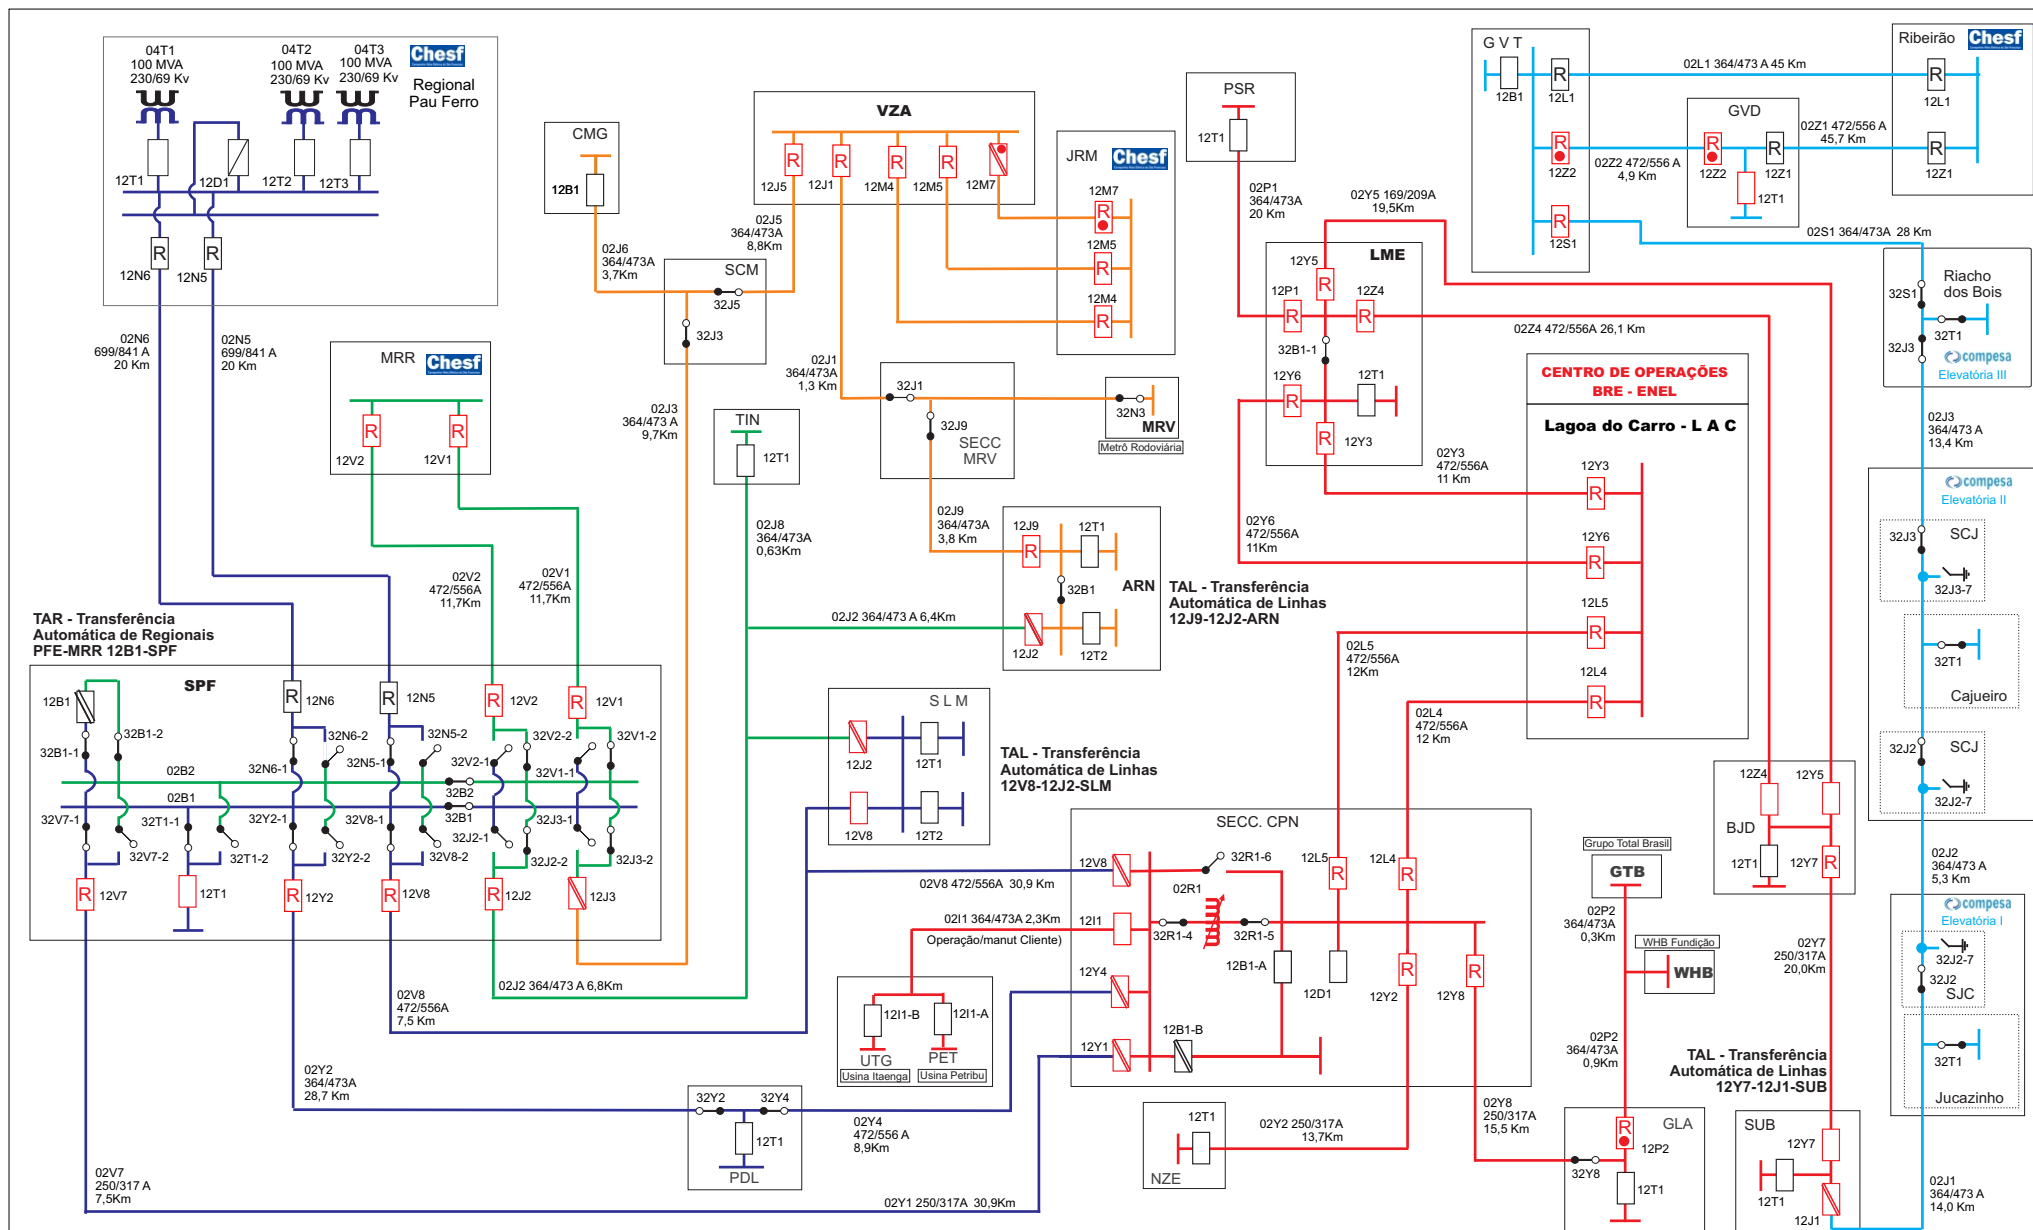

Dados das alterações		Legenda Disjuntores			Padrão de cores	 STN - NOP - NOLT Supervisora NOLT - Eng. Elaine França
Natalício / 27.10.20	Transferência Sec CPN para Novo Regional Lagoa do Carro - LAC	Urbano	Predominante Rural	Rural	■ LAC ■ PFE ■ MRR ■ JRM ■ RIB	
Natalício / 31.01.21	Nova configuração SE SLM e SEC VZA	→ Aberto	→ Aberto	→ Aberto		
Natalício / 31.05.21	Tomada de carga nova LT 02Z4 LME/BJD	→ Fechado	→ Fechado	→ Fechado		
Natalício / 12.07.21	Transferência em caráter definitivo SE SUB de RIB para LAC	→ Fechado c/Rel.	→ Fechado c/Rel.	→ Fechado c/Rel.		
Natalício / 21.12.22	Entrada em operação disjuntores 12Y7 e 12J1-SUB.	→ Aberto c/Rel (quando fechado)	→ Aberto c/Rel (quando fechado)	→ Aberto c/Rel (quando fechado)		

Anexo IV – Diagramas Unifilares dos Conjuntos

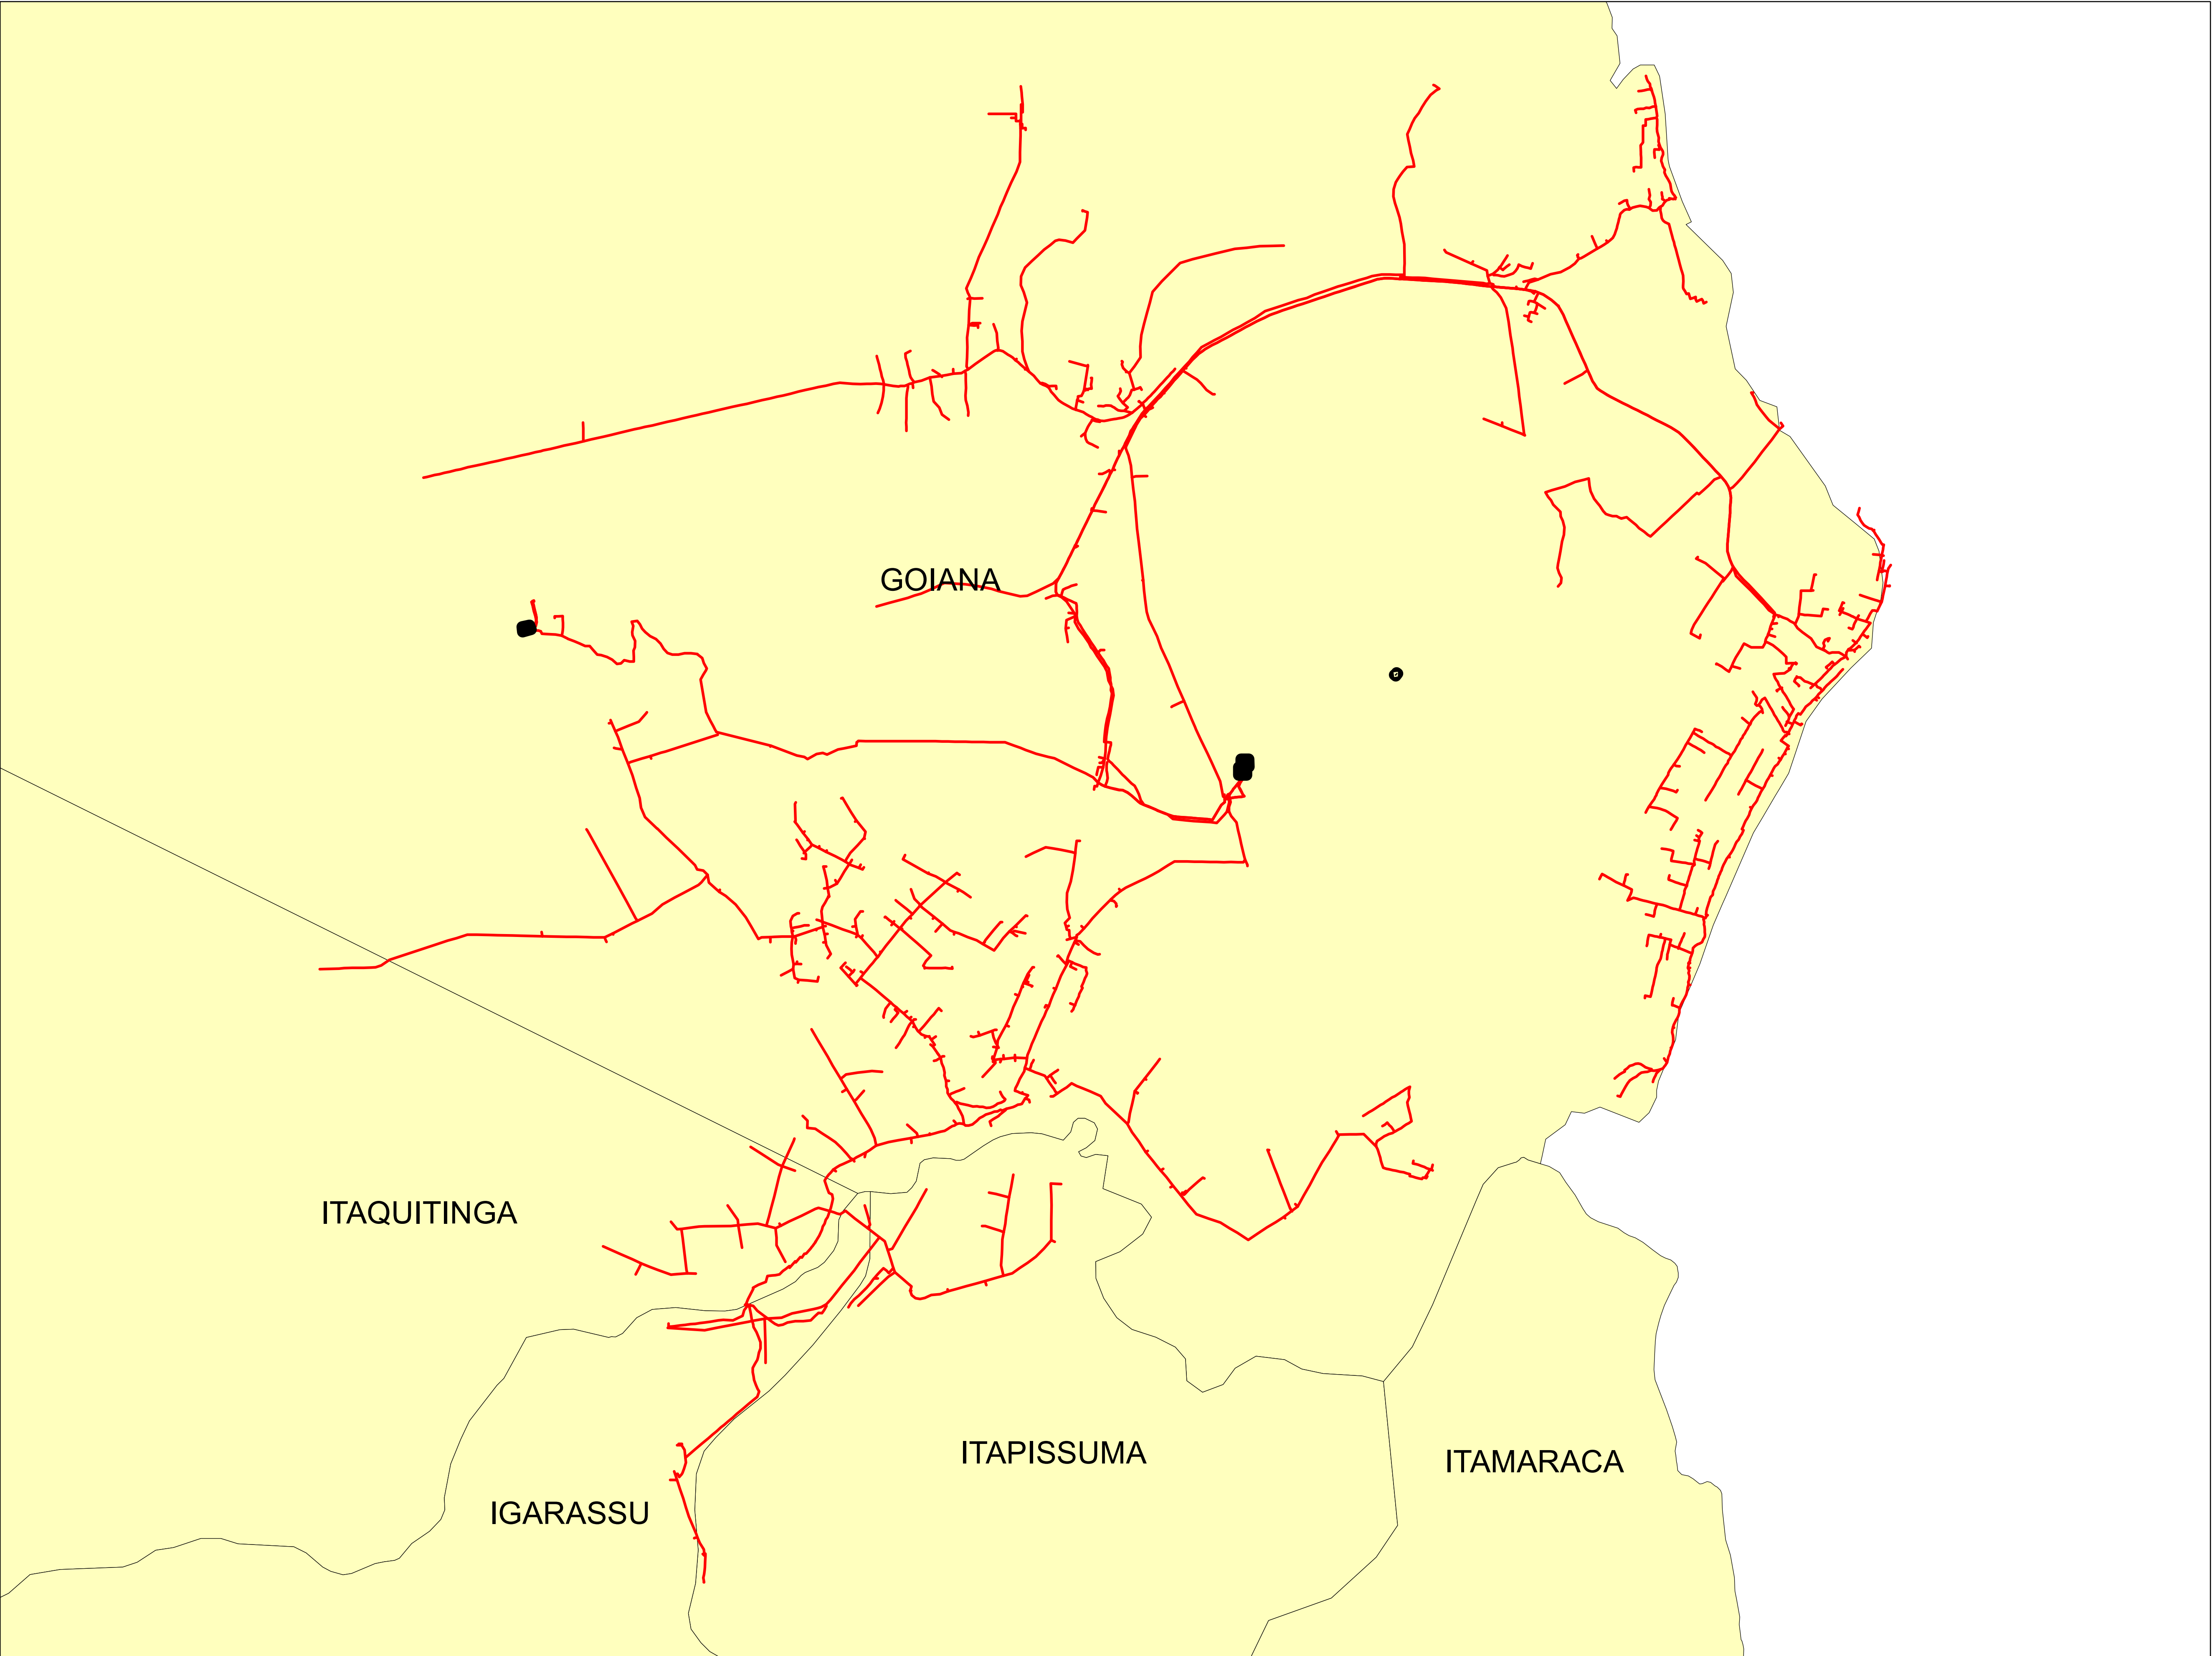

0 0.425 0.85 1.7 2.55 3.4
Kilometers


Legendas

SUBESTAÇÃO

ALIMENTADOR

MUNICIPIO


Data:	Descrição:	
	CONJUNTO:	
	Elaborado por:	Setor:
	RBBS	RBBS
28/07/2022	Fonte dos dados:	Escala:
	GSE	1:40.050

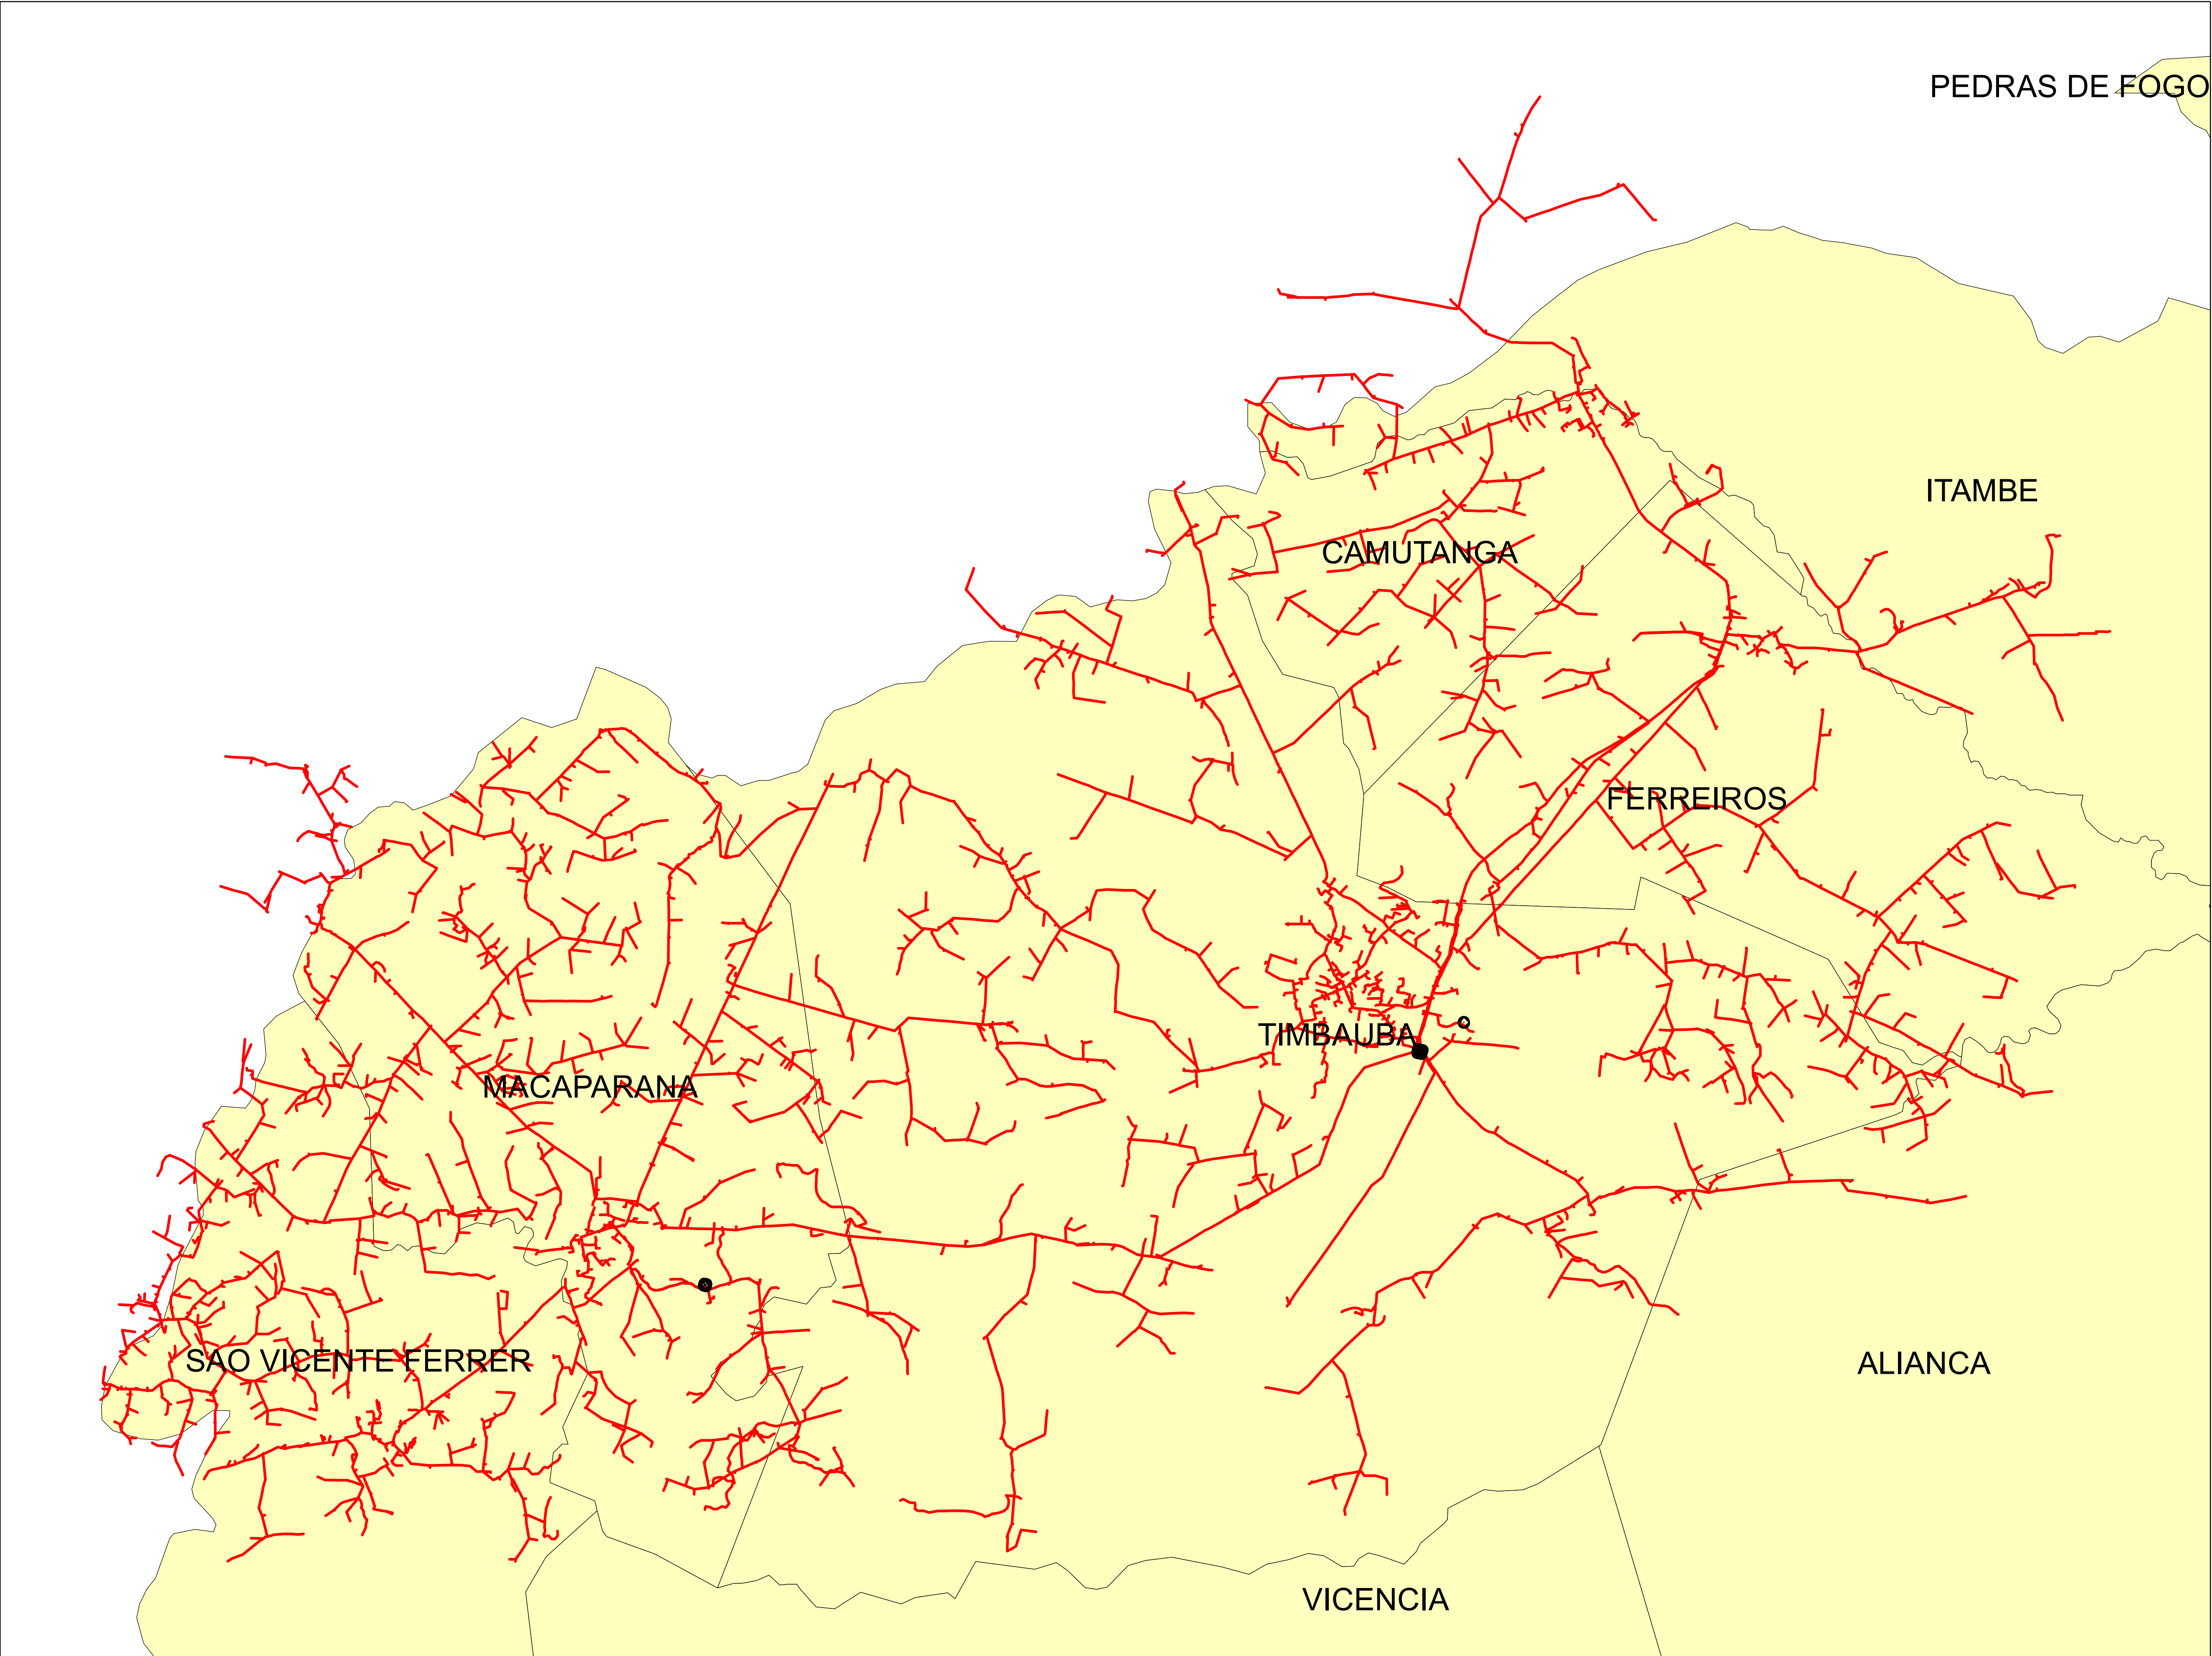

0 0.5 1 2 3 4 Kilometers



Legendas

 SUBESTAÇÃO

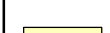 ALIMENTADOR

 MUNICIPIO

Data: 28/07/2022	Descrição:	
	CONJUNTO:	
	Elaborado por:	Setor:
	RBBS	RBBS
Fonte dos dados:		Escala:
GSE		1:62.120

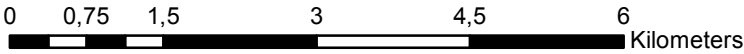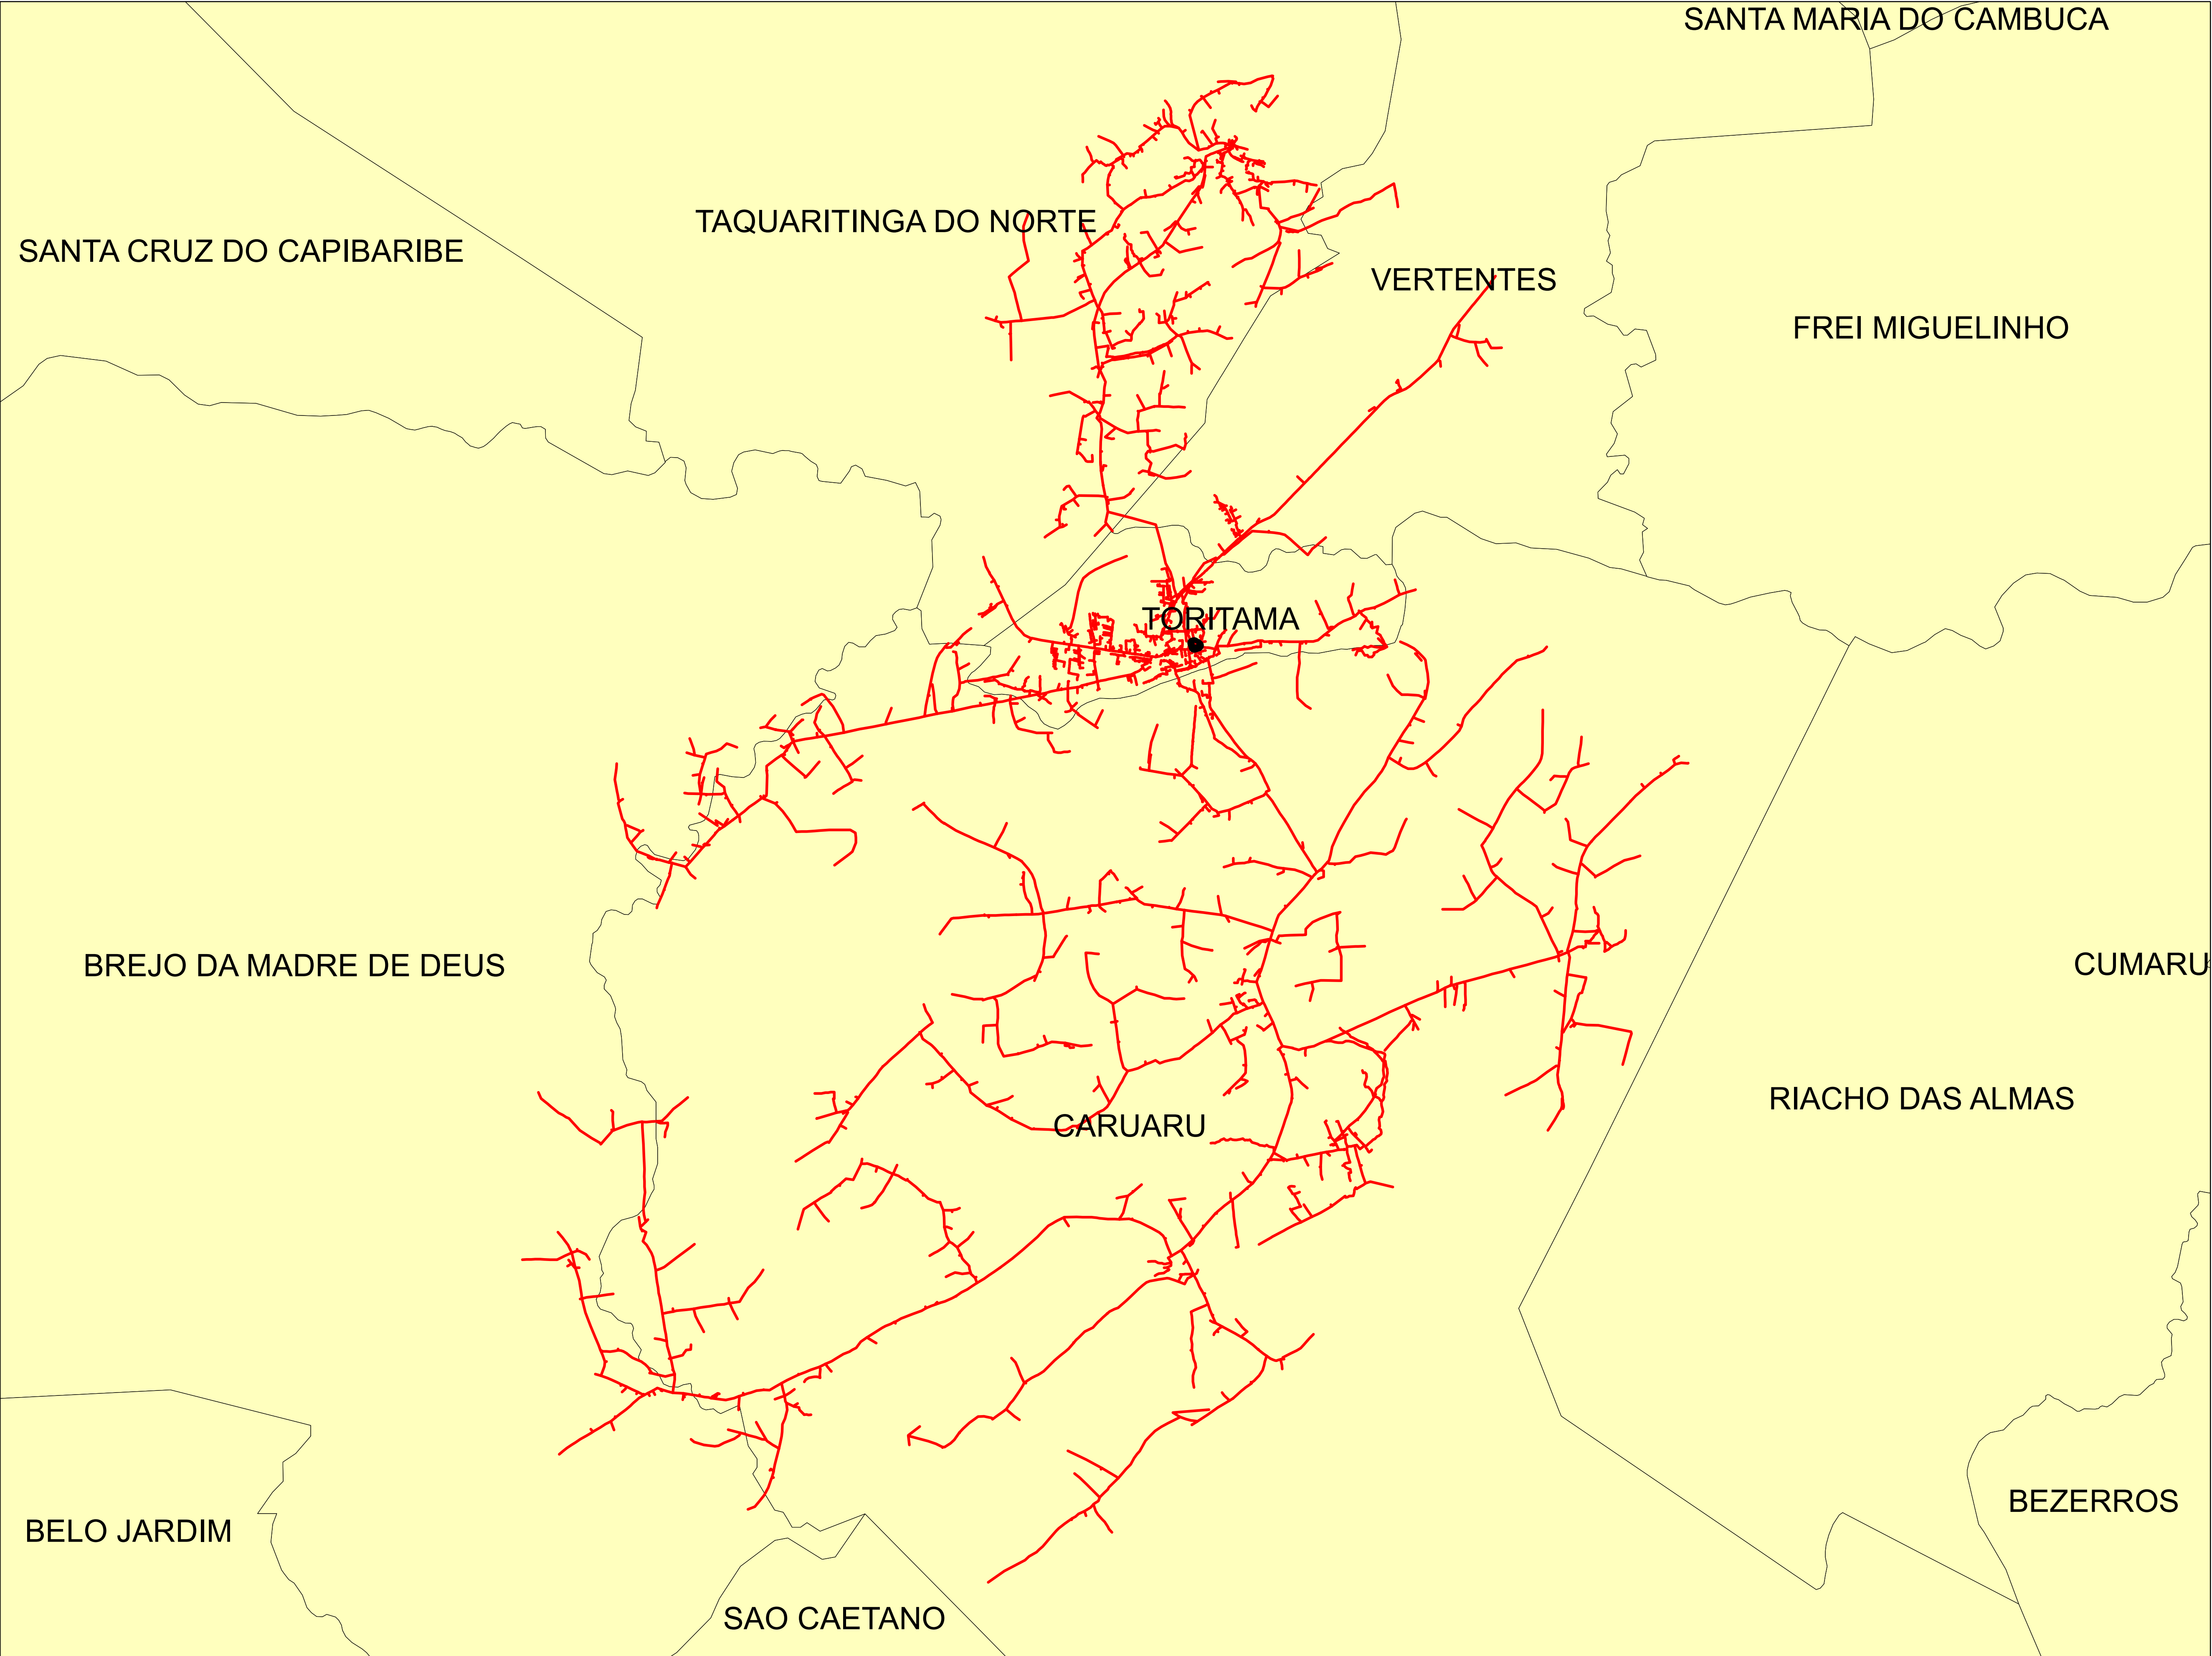

Legendas

- SUBESTAÇÃO
- ALIMENTADOR
- MUNICIPIO

Data: 28/07/2022	Descrição:	
	CONJUNTO:	
	Elaborado por:	Setor:
	RBBS	RBBS
	Fonte dos dados:	Escala:
	GSE	1:73.850

SAO LOURENCO DA MATA

RECIFE


JABOATAO DOS GUARARAPES

Legendas



SUBESTAÇÃO

ALIMENTADOR

MUNICIPIO

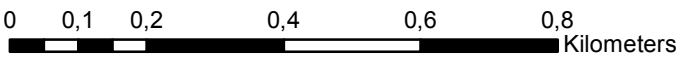

Data:	Descrição:	
	CONJUNTO:	
	Elaborado por:	Setor:
	RBBS	RBBS
28/07/2022	Fonte dos dados:	Escala:
	GSE	1:11.040

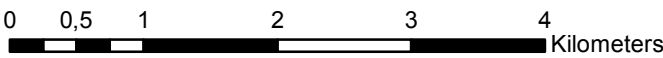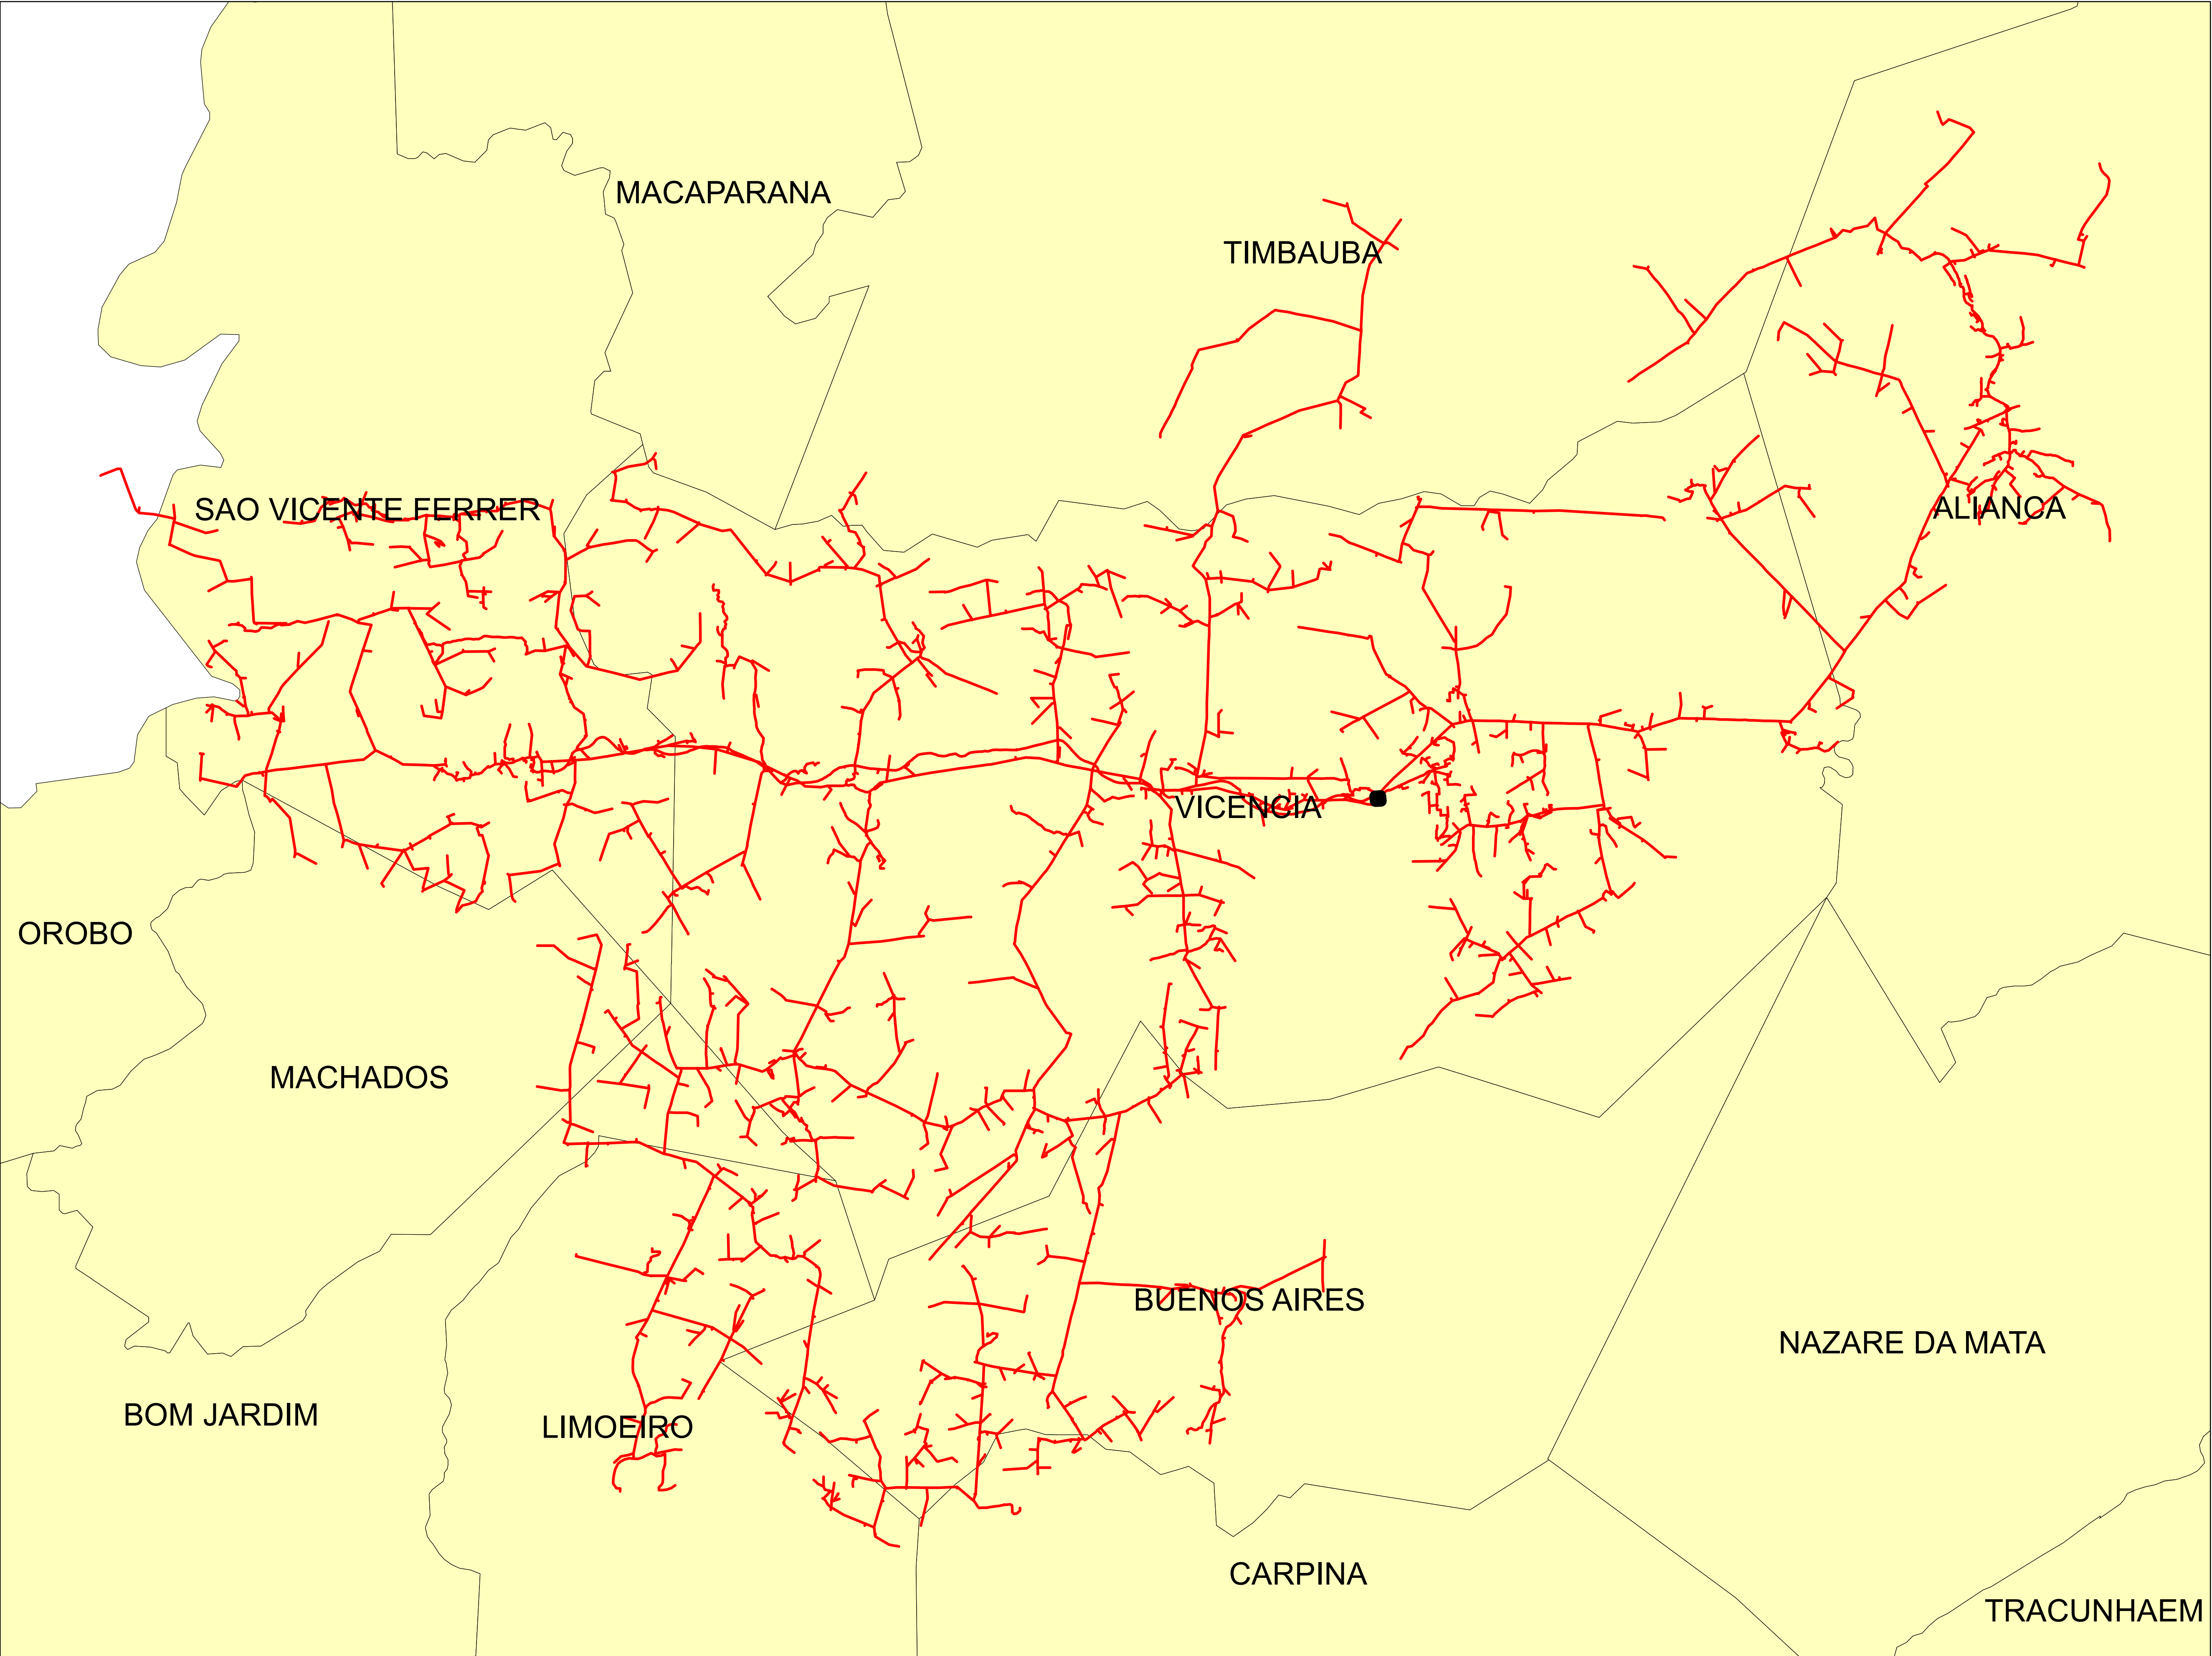



Legendas

SUBESTAÇÃO

ALIMENTADOR

MUNICIPIO


Data:	Descrição:	
	CONJUNTO:	
	Elaborado por:	Setor:
28/07/2022	RBBS	RBBS
	Fonte dos dados:	Escala:
	GSE	1:56.520

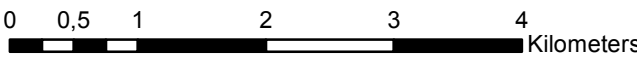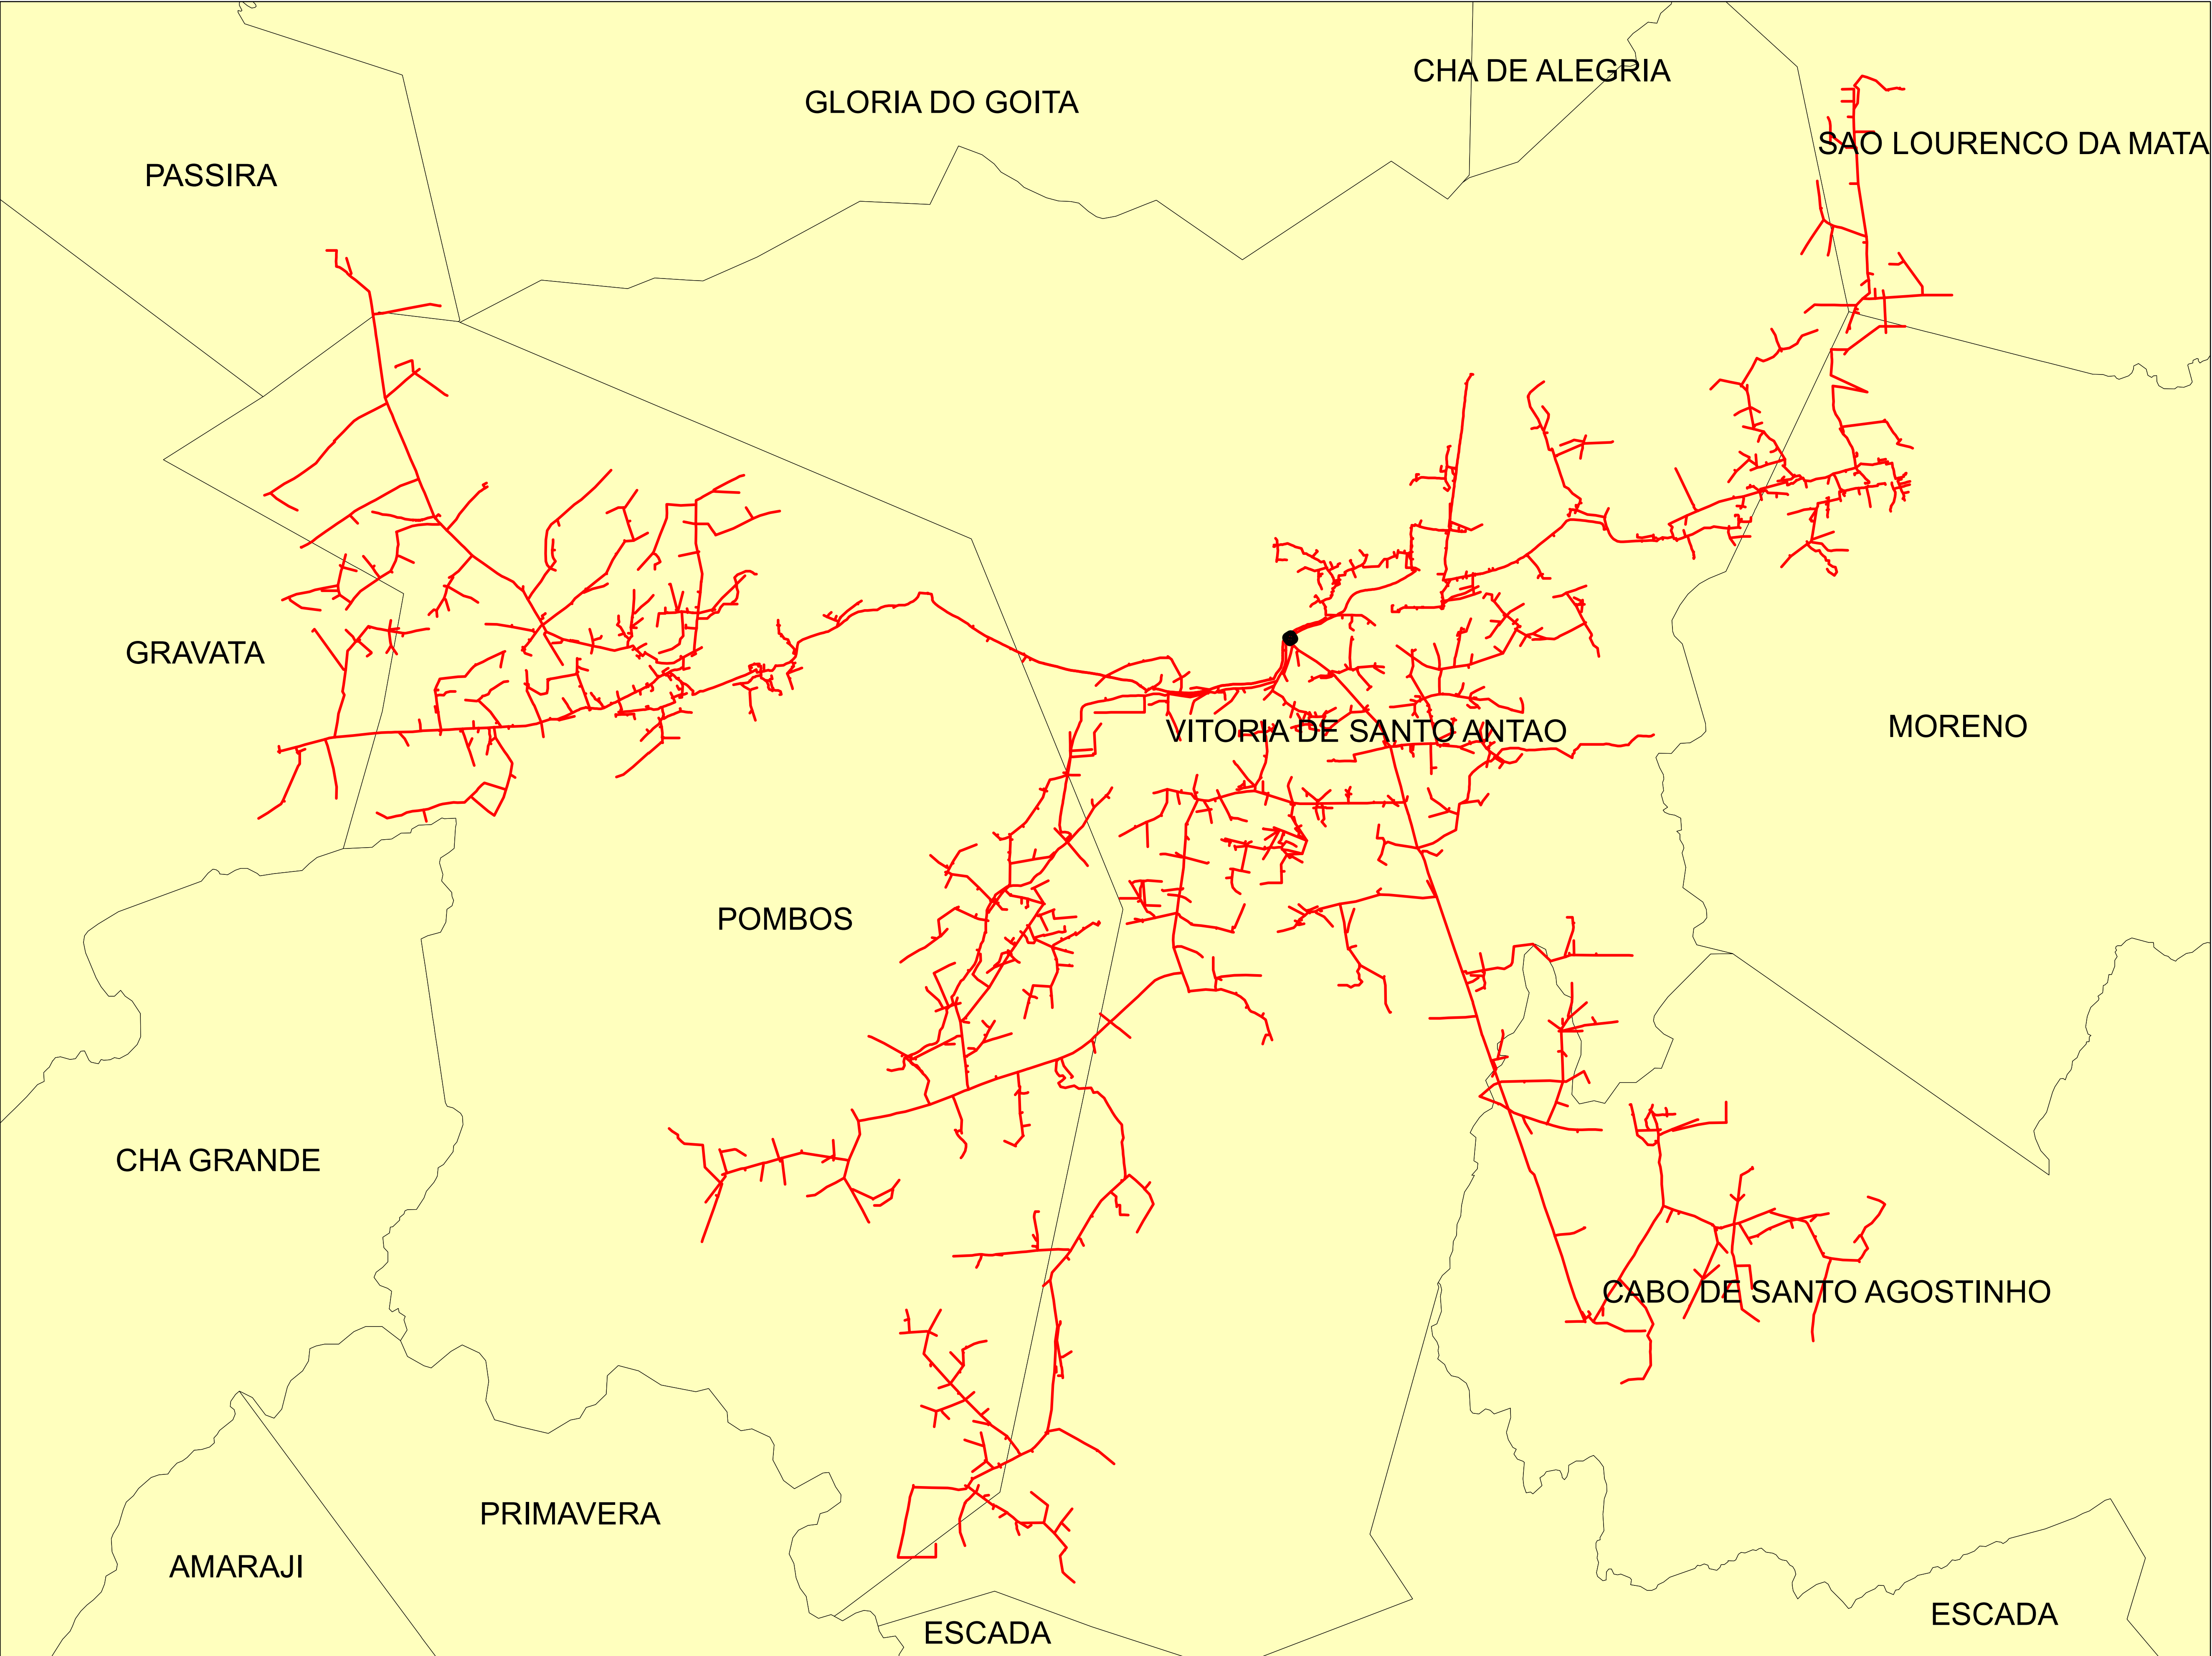

Legendas

- SUBESTAÇÃO
- ALIMENTADOR
- MUNICIPIO

Data: 28/07/2022	Descrição:	
	CONJUNTO:	
	Elaborado por:	Setor:
	RBBS	RBBS
	Fonte dos dados:	Escala:
	GSE	1:59.040

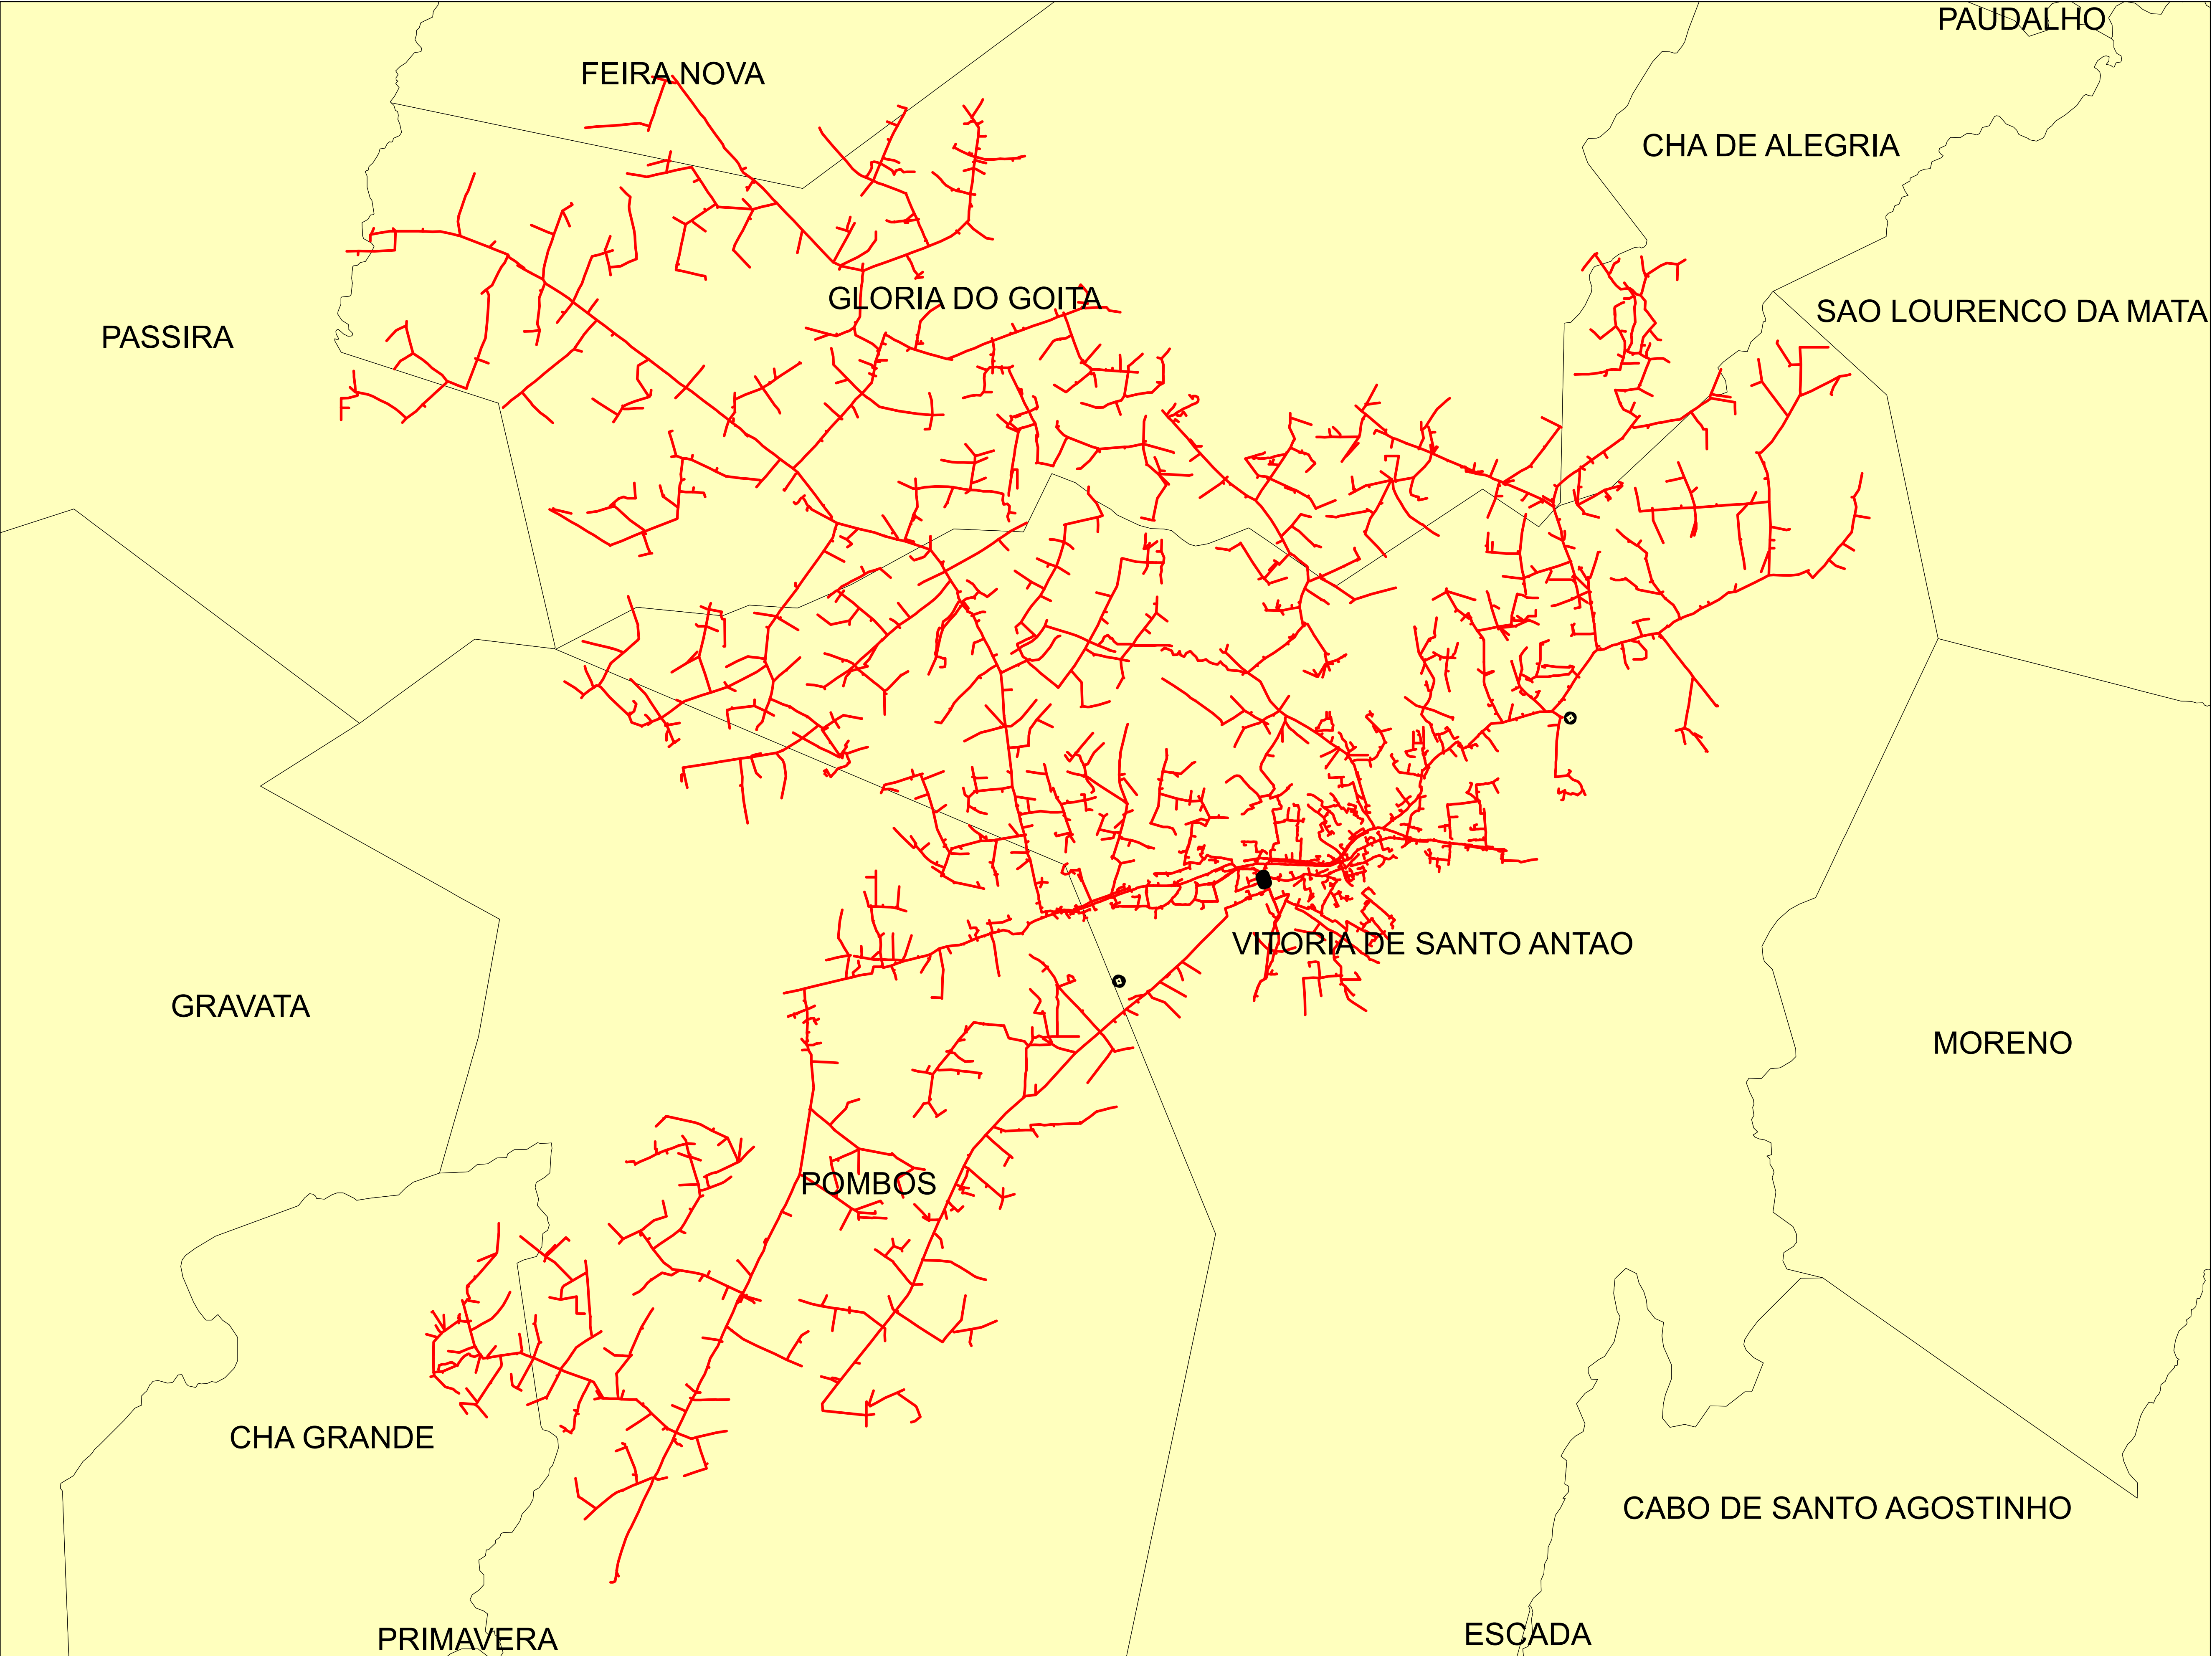



Legendas

SUBESTAÇÃO

ALIMENTADOR

MUNICIPIO

Data:	Descrição:	
	CONJUNTO:	
	Elaborado por:	Setor:
	RBBS	RBBS
28/07/2022	Fonte dos dados:	Escala:
	GSE	1:59.310

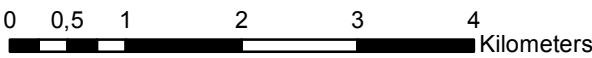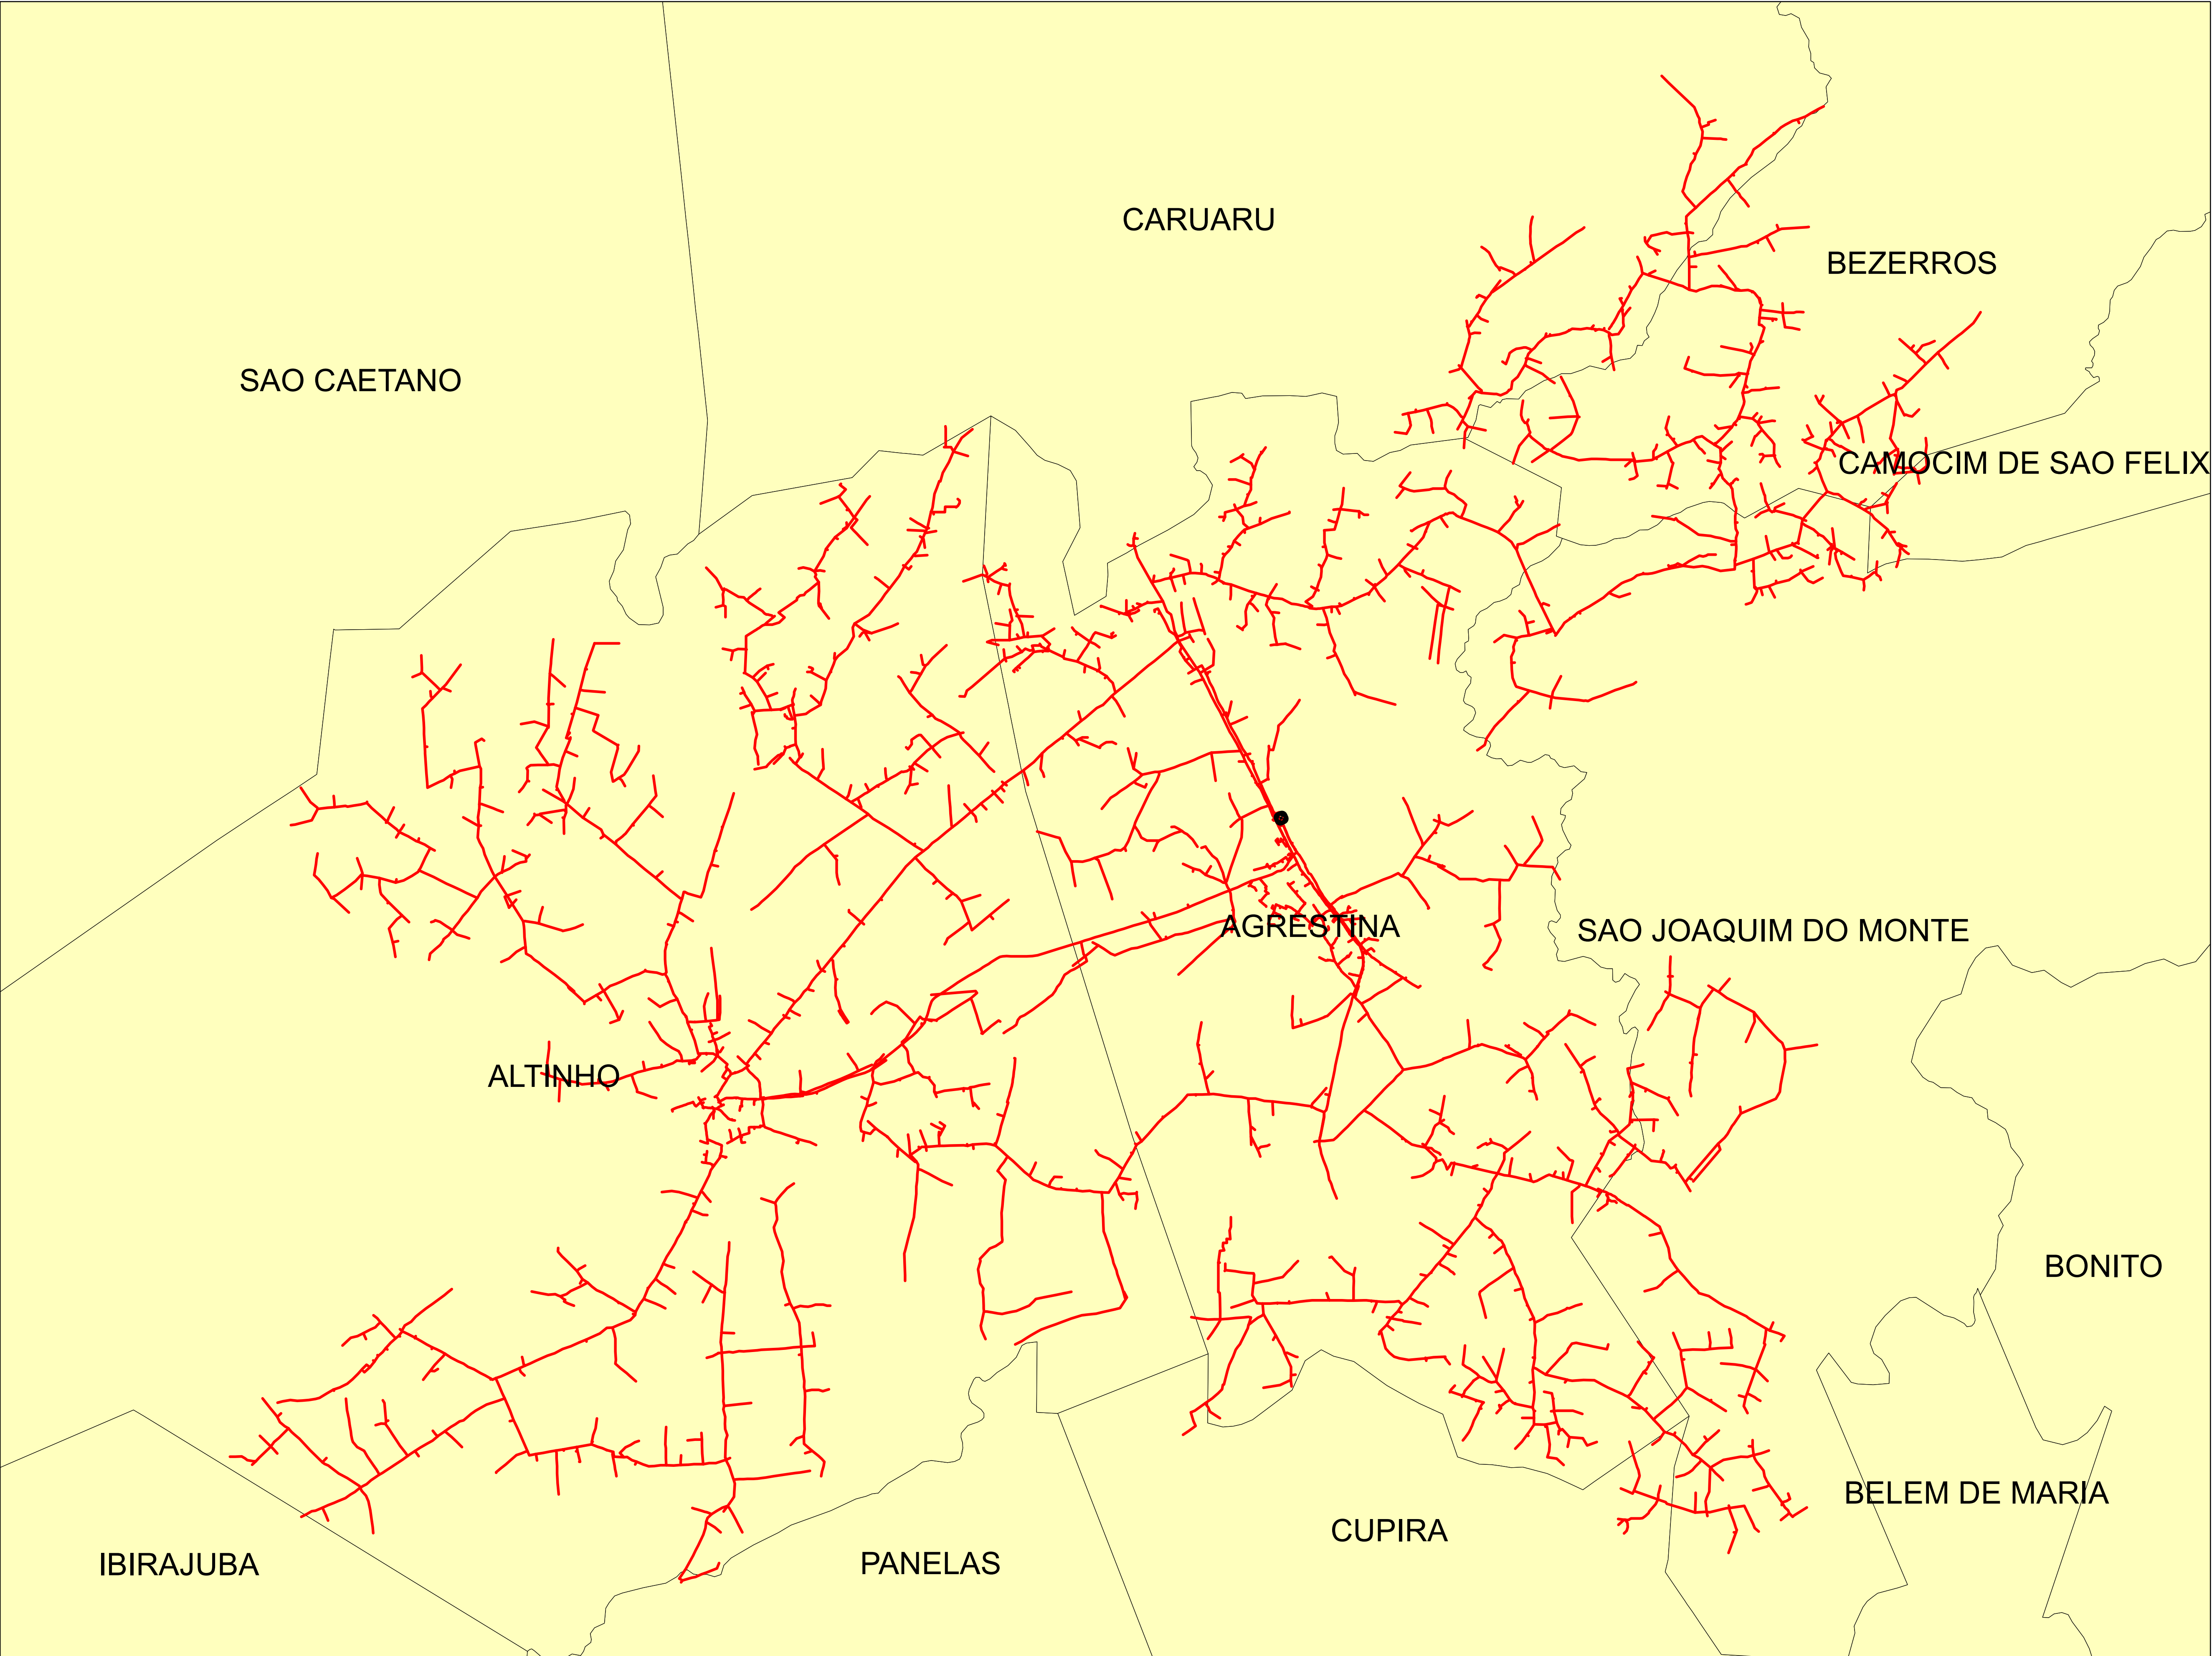


Legendas

SUBESTAÇÃO

ALIMENTADOR

MUNICIPIO

Data:	Descrição:		
	CONJUNTO:		
	Elaborado por:	Setor:	
28/07/2022	RBBS	RBBS	
	Fonte dos dados:	Escala:	
	GSE	1:65.180	

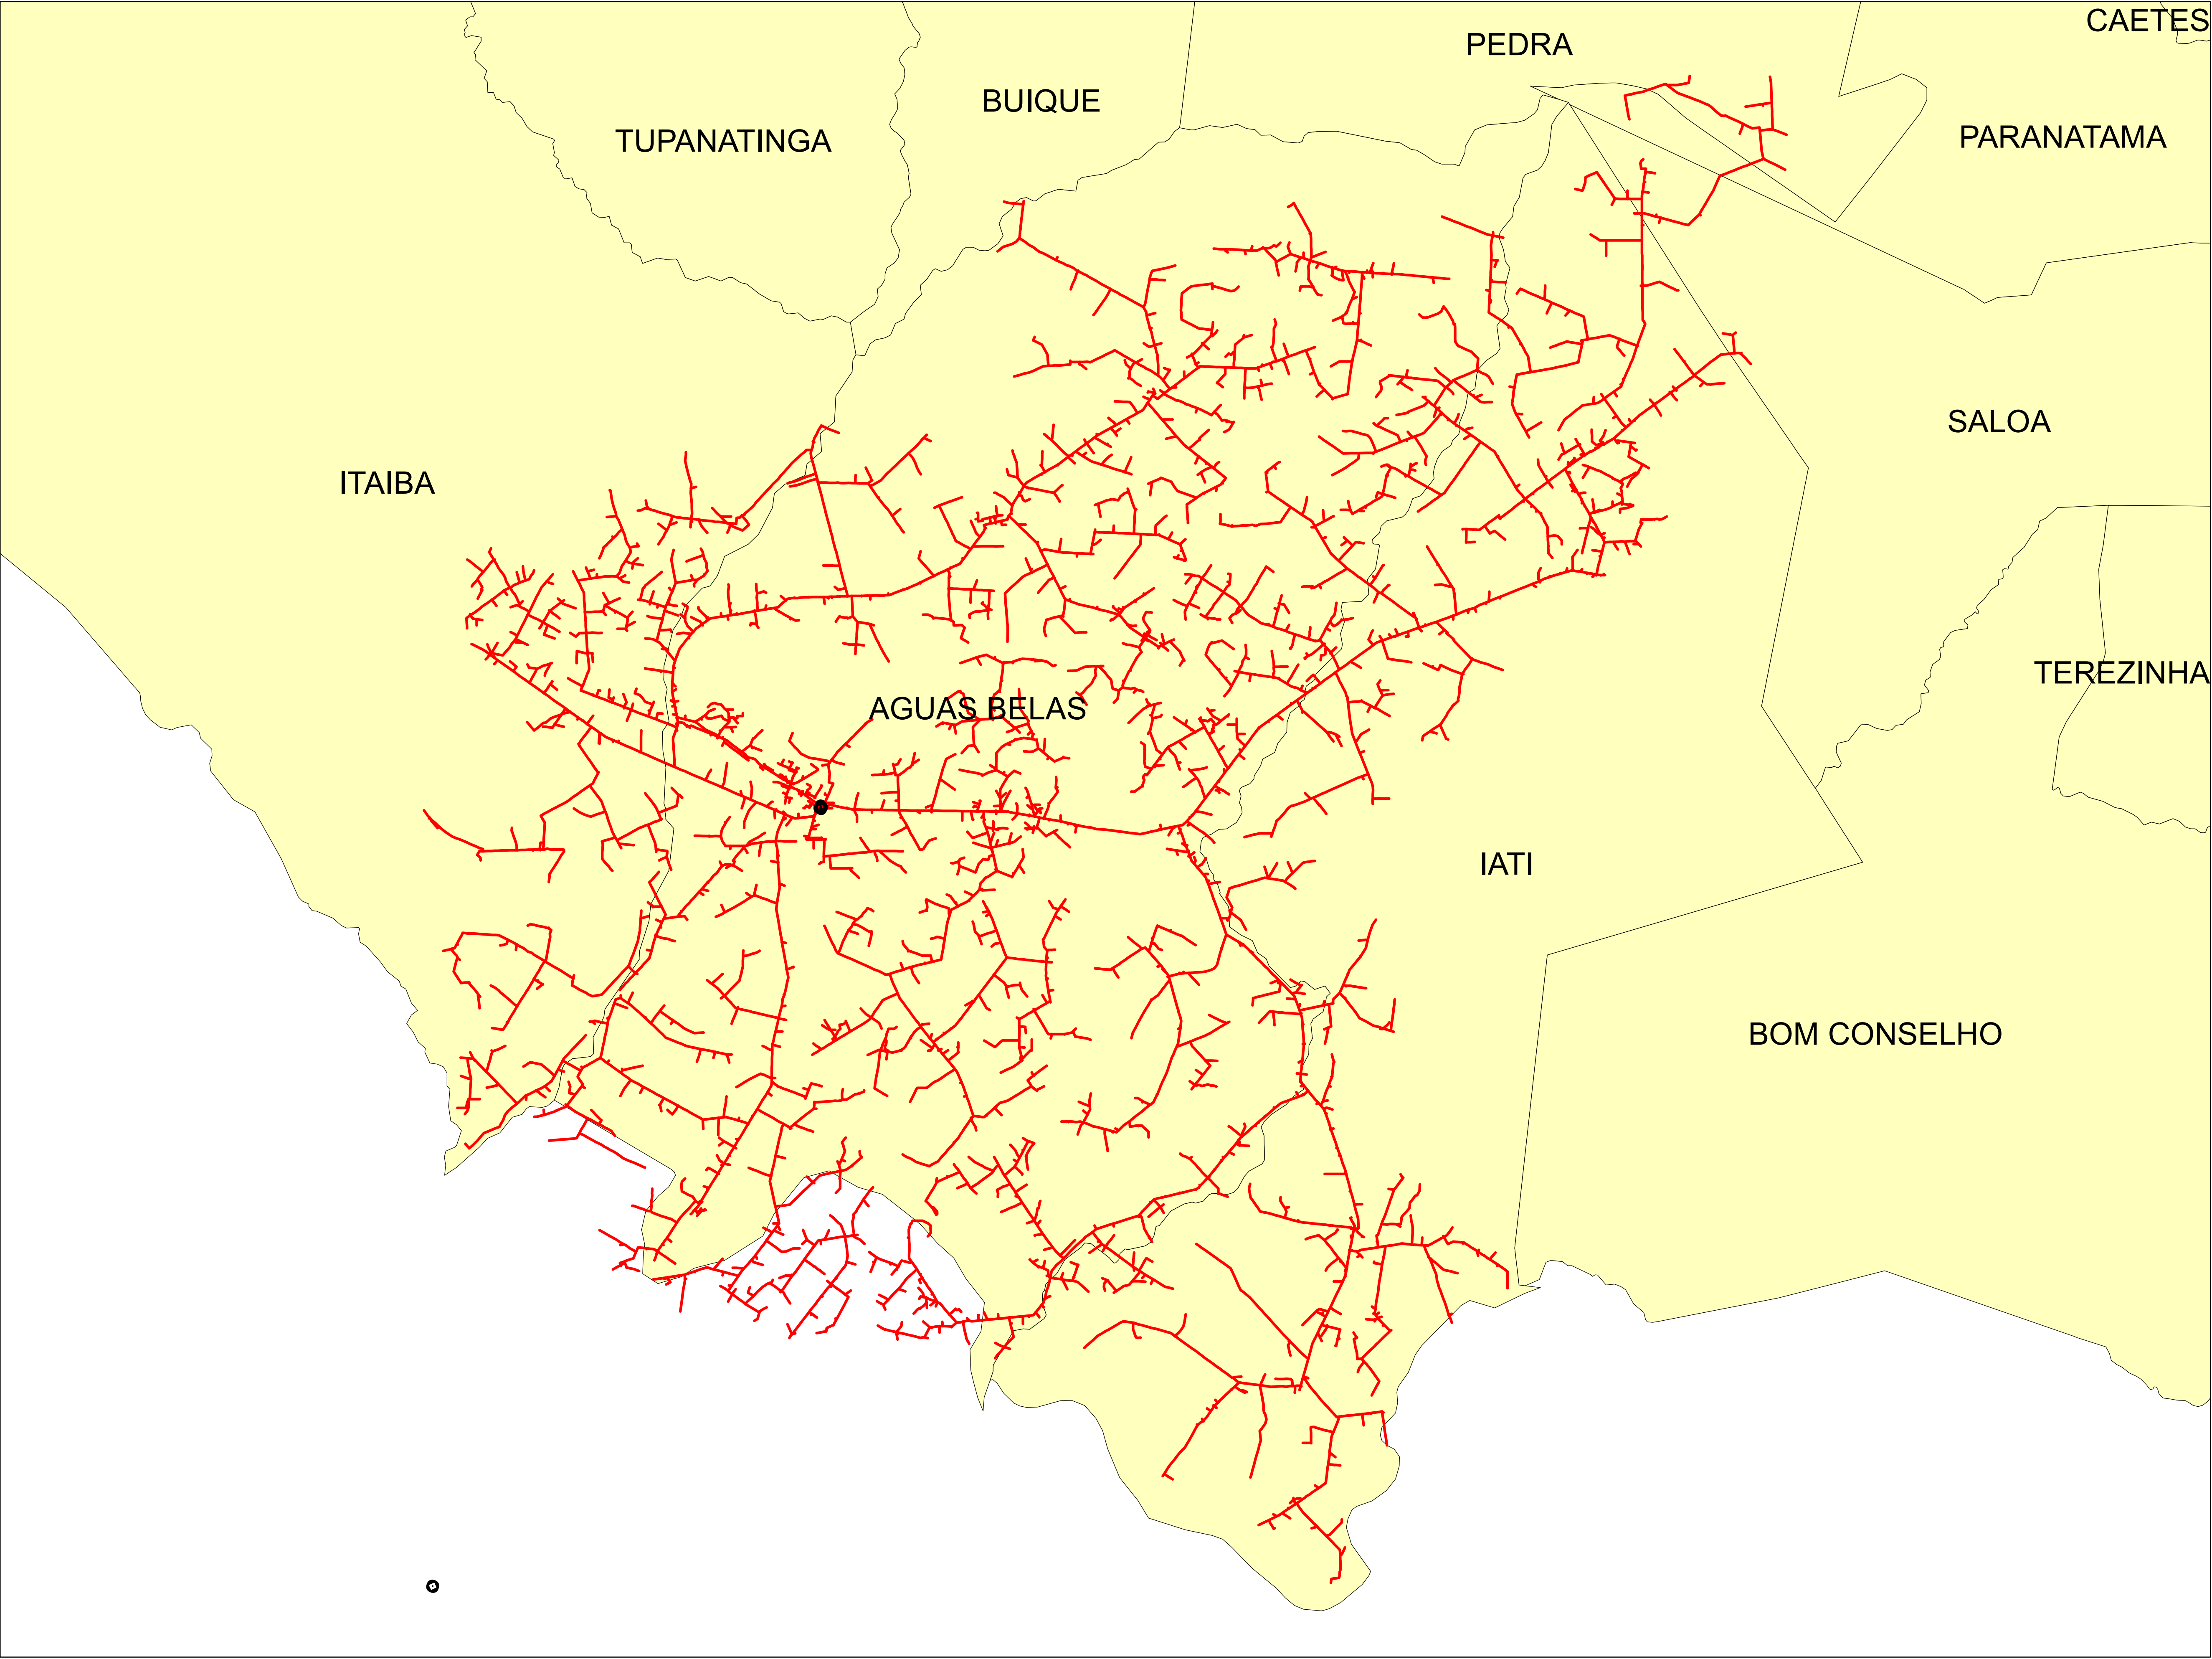


Legendas

SUBESTAÇÃO

ALIMENTADOR

MUNICIPIO

Data:	Descrição:		
	CONJUNTO:		
	Elaborado por:	Setor:	
	RBBS	RBBS	
28/07/2022	Fonte dos dados:	Escala:	
	GSE	1:115.170	

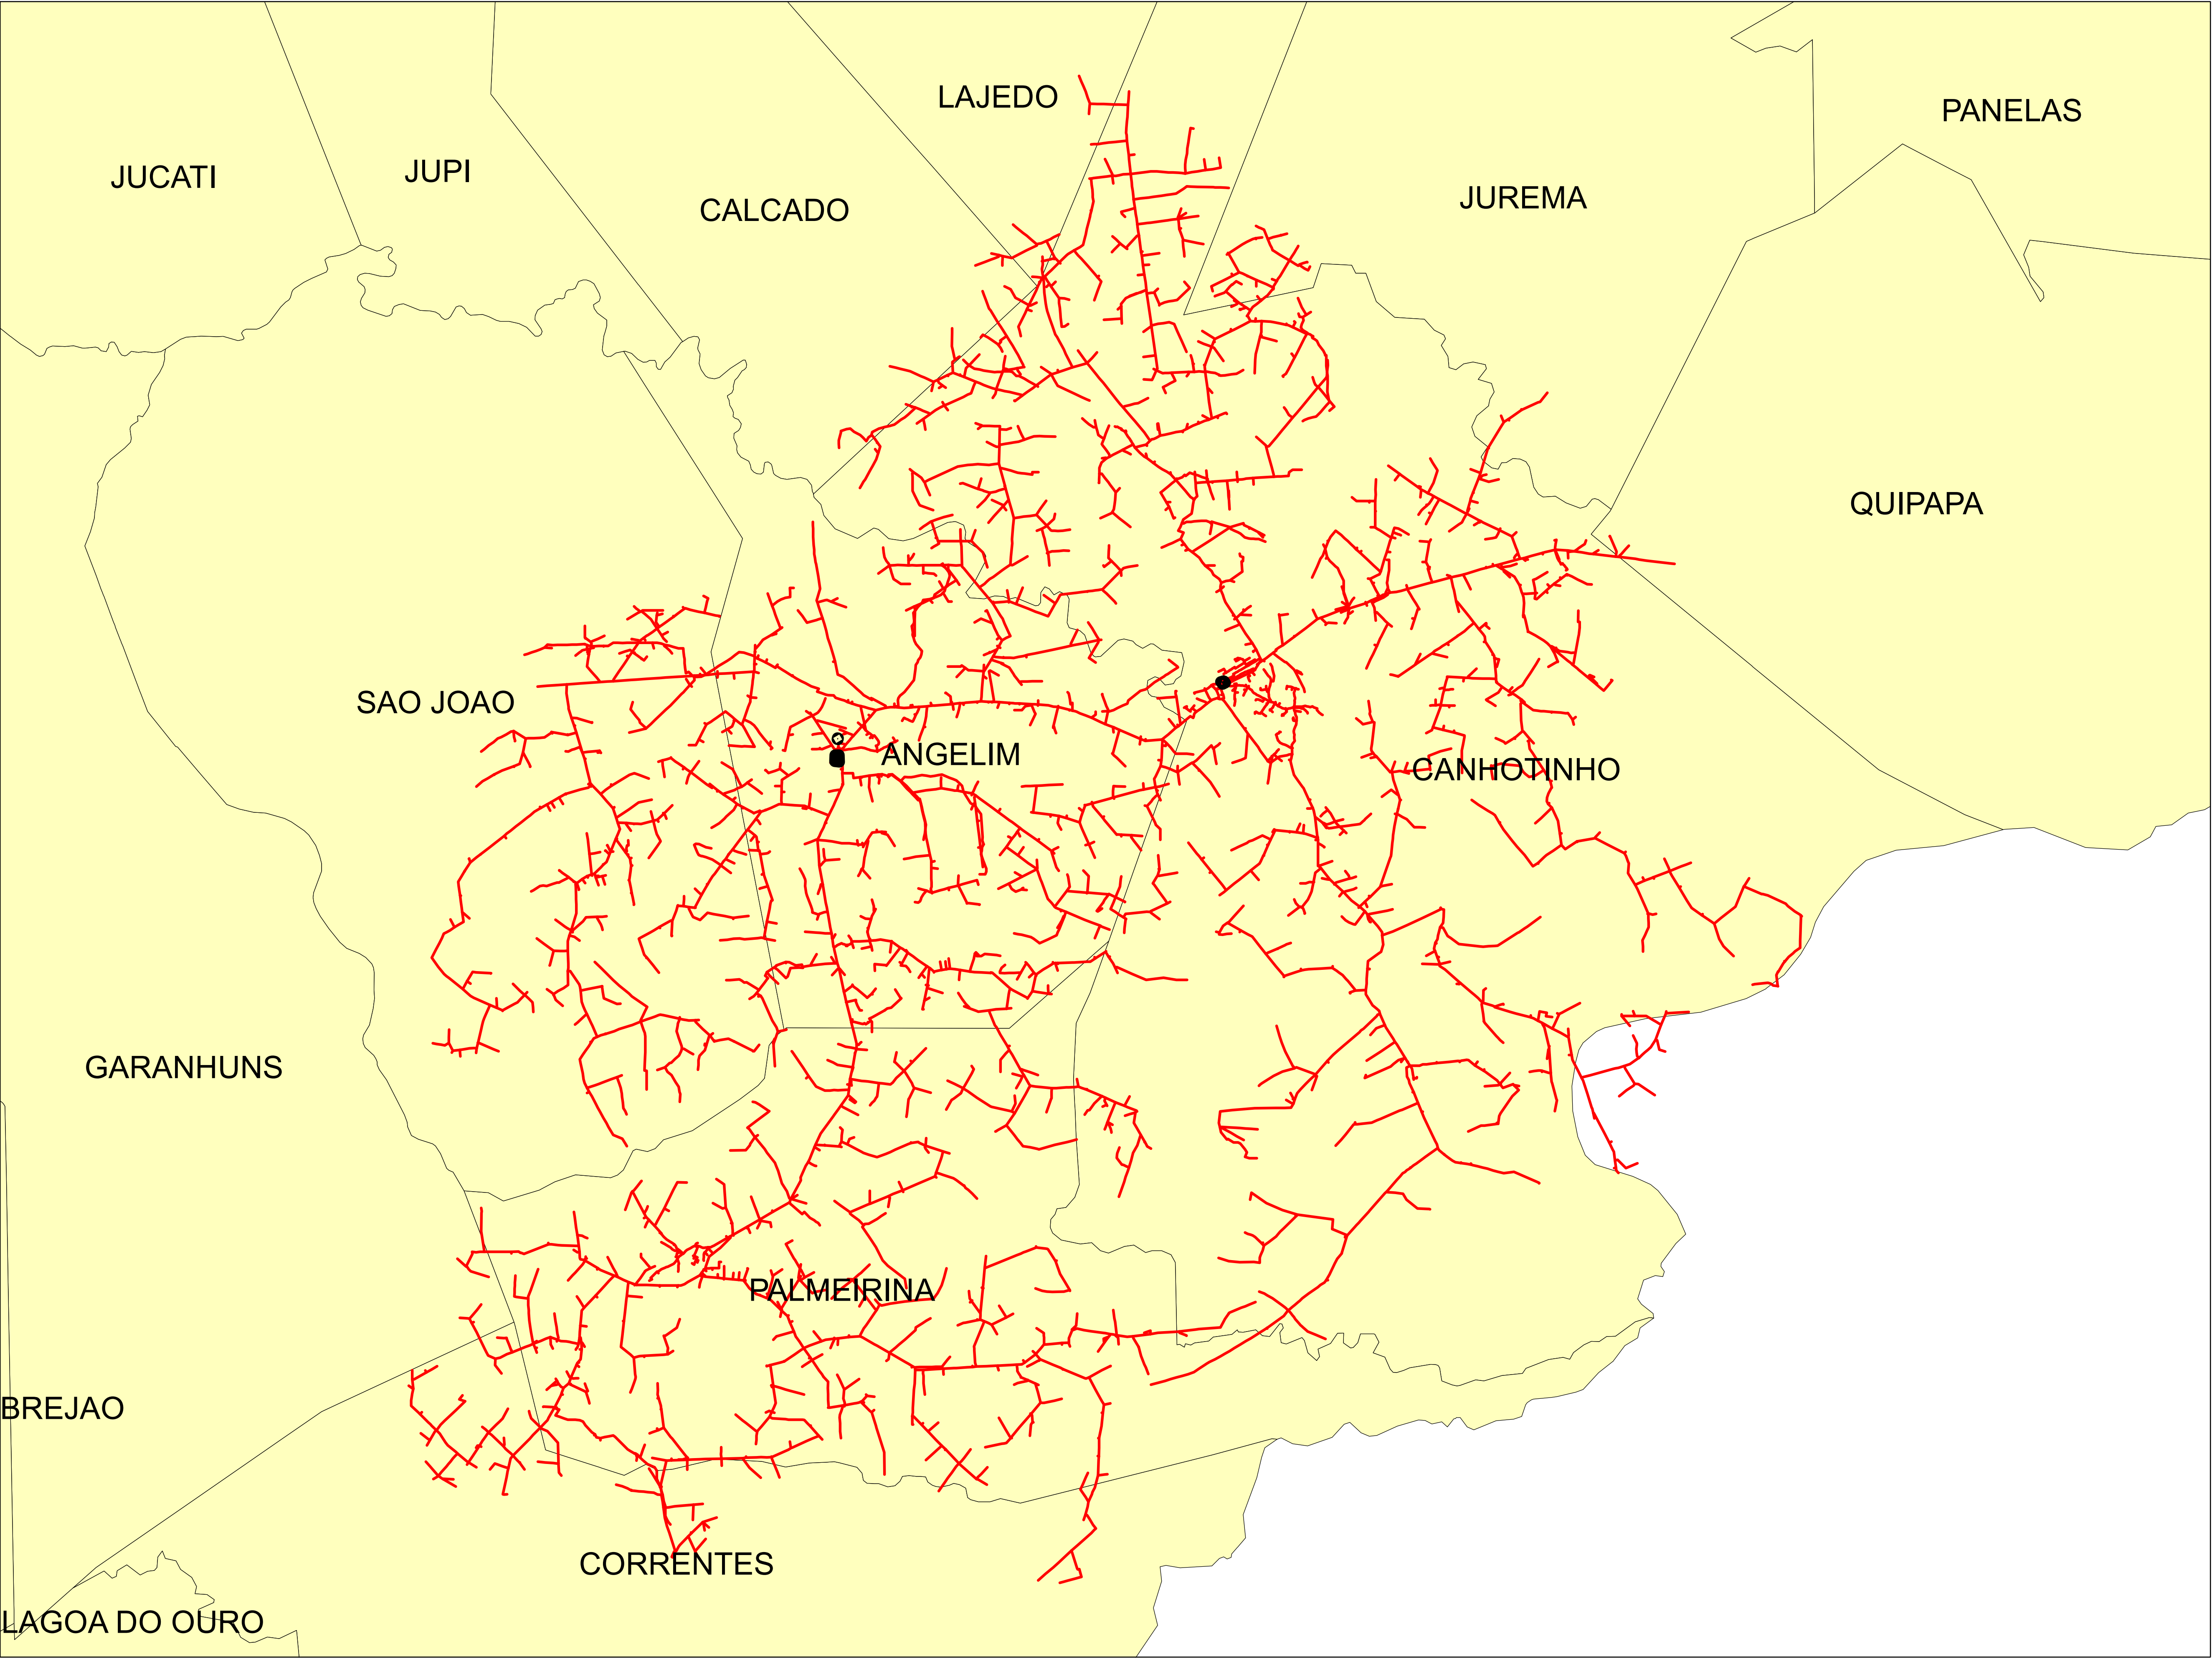

0 0,75 1,5 3 4,5 6 Kilometers



Legendas

SUBESTAÇÃO

ALIMENTADOR

MUNICIPIO

Data:	Descrição:	
	CONJUNTO:	
	Elaborado por:	Setor:
28/07/2022	RBBS	RBBS
	Fonte dos dados:	Escala:
	GSE	1:78.530

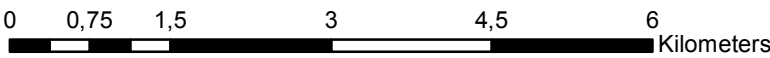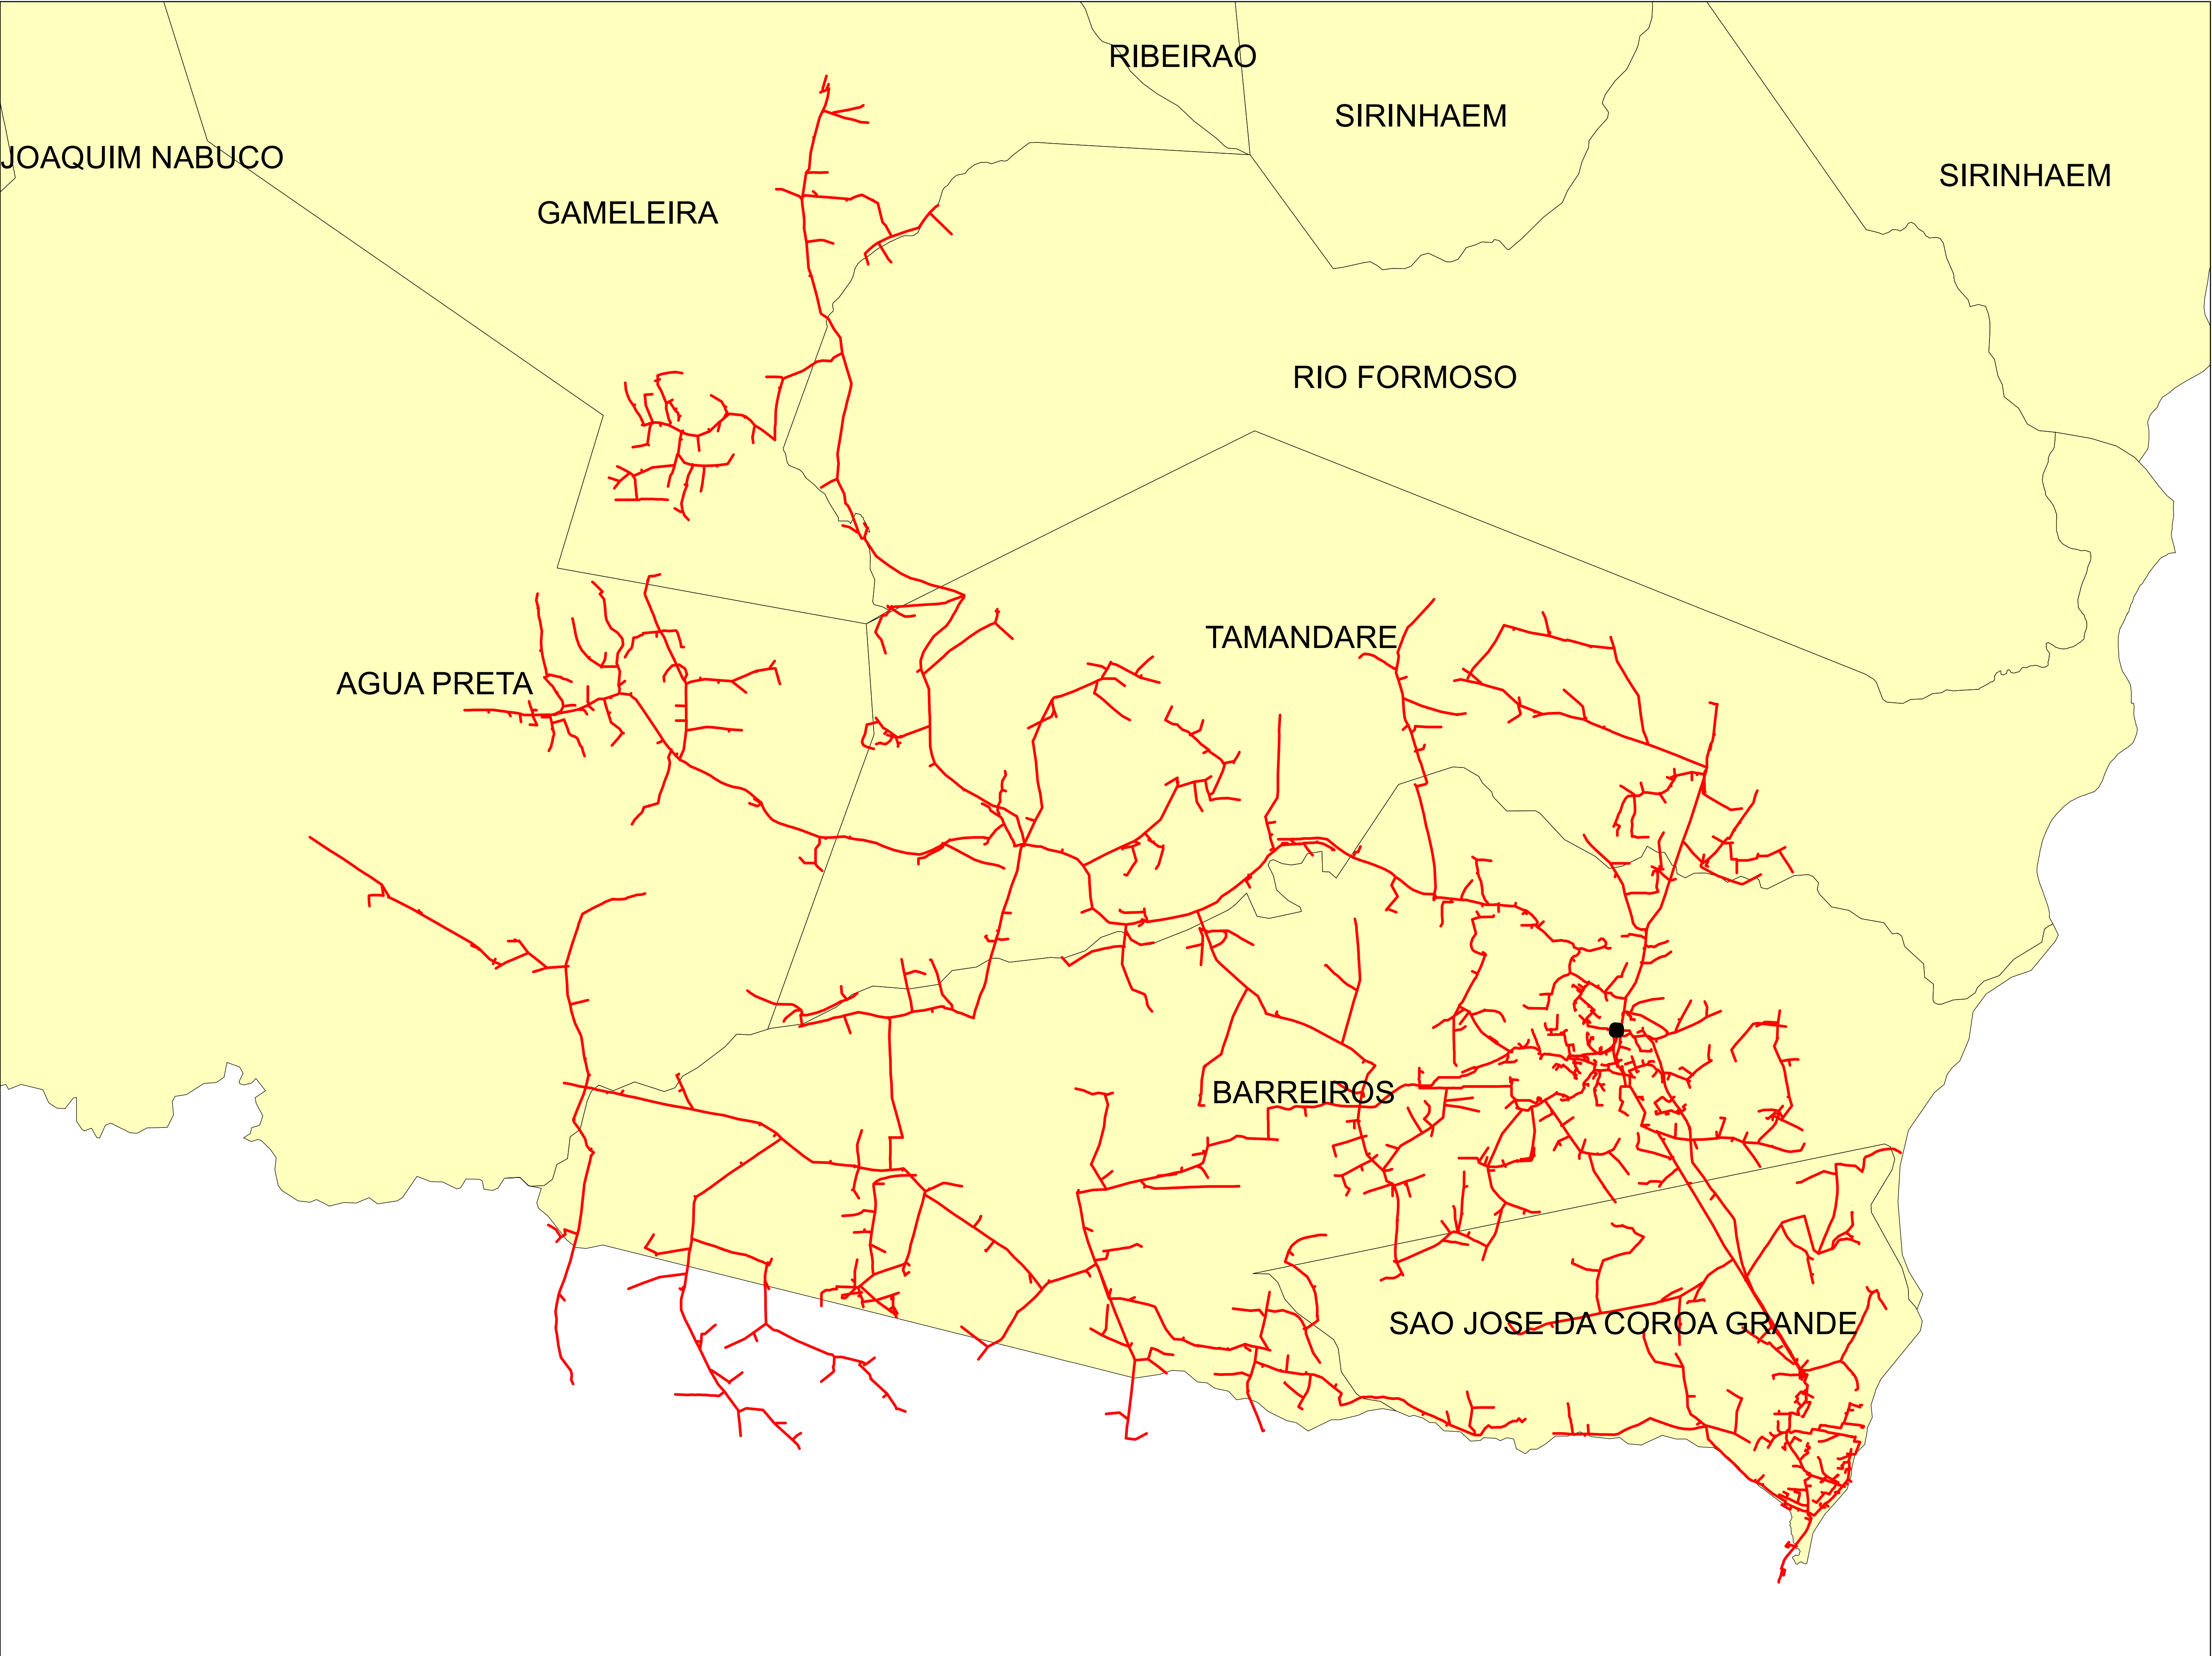



Legendas

SUBESTAÇÃO

ALIMENTADOR

MUNICIPIO



Data: 28/07/2022	Descrição:	
	CONJUNTO:	
	Elaborado por:	Setor:
	RBBS	RBBS
Fonte dos dados:		Escala:
GSE		1:70.560

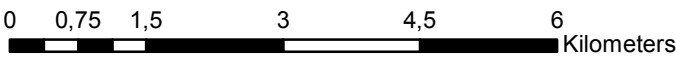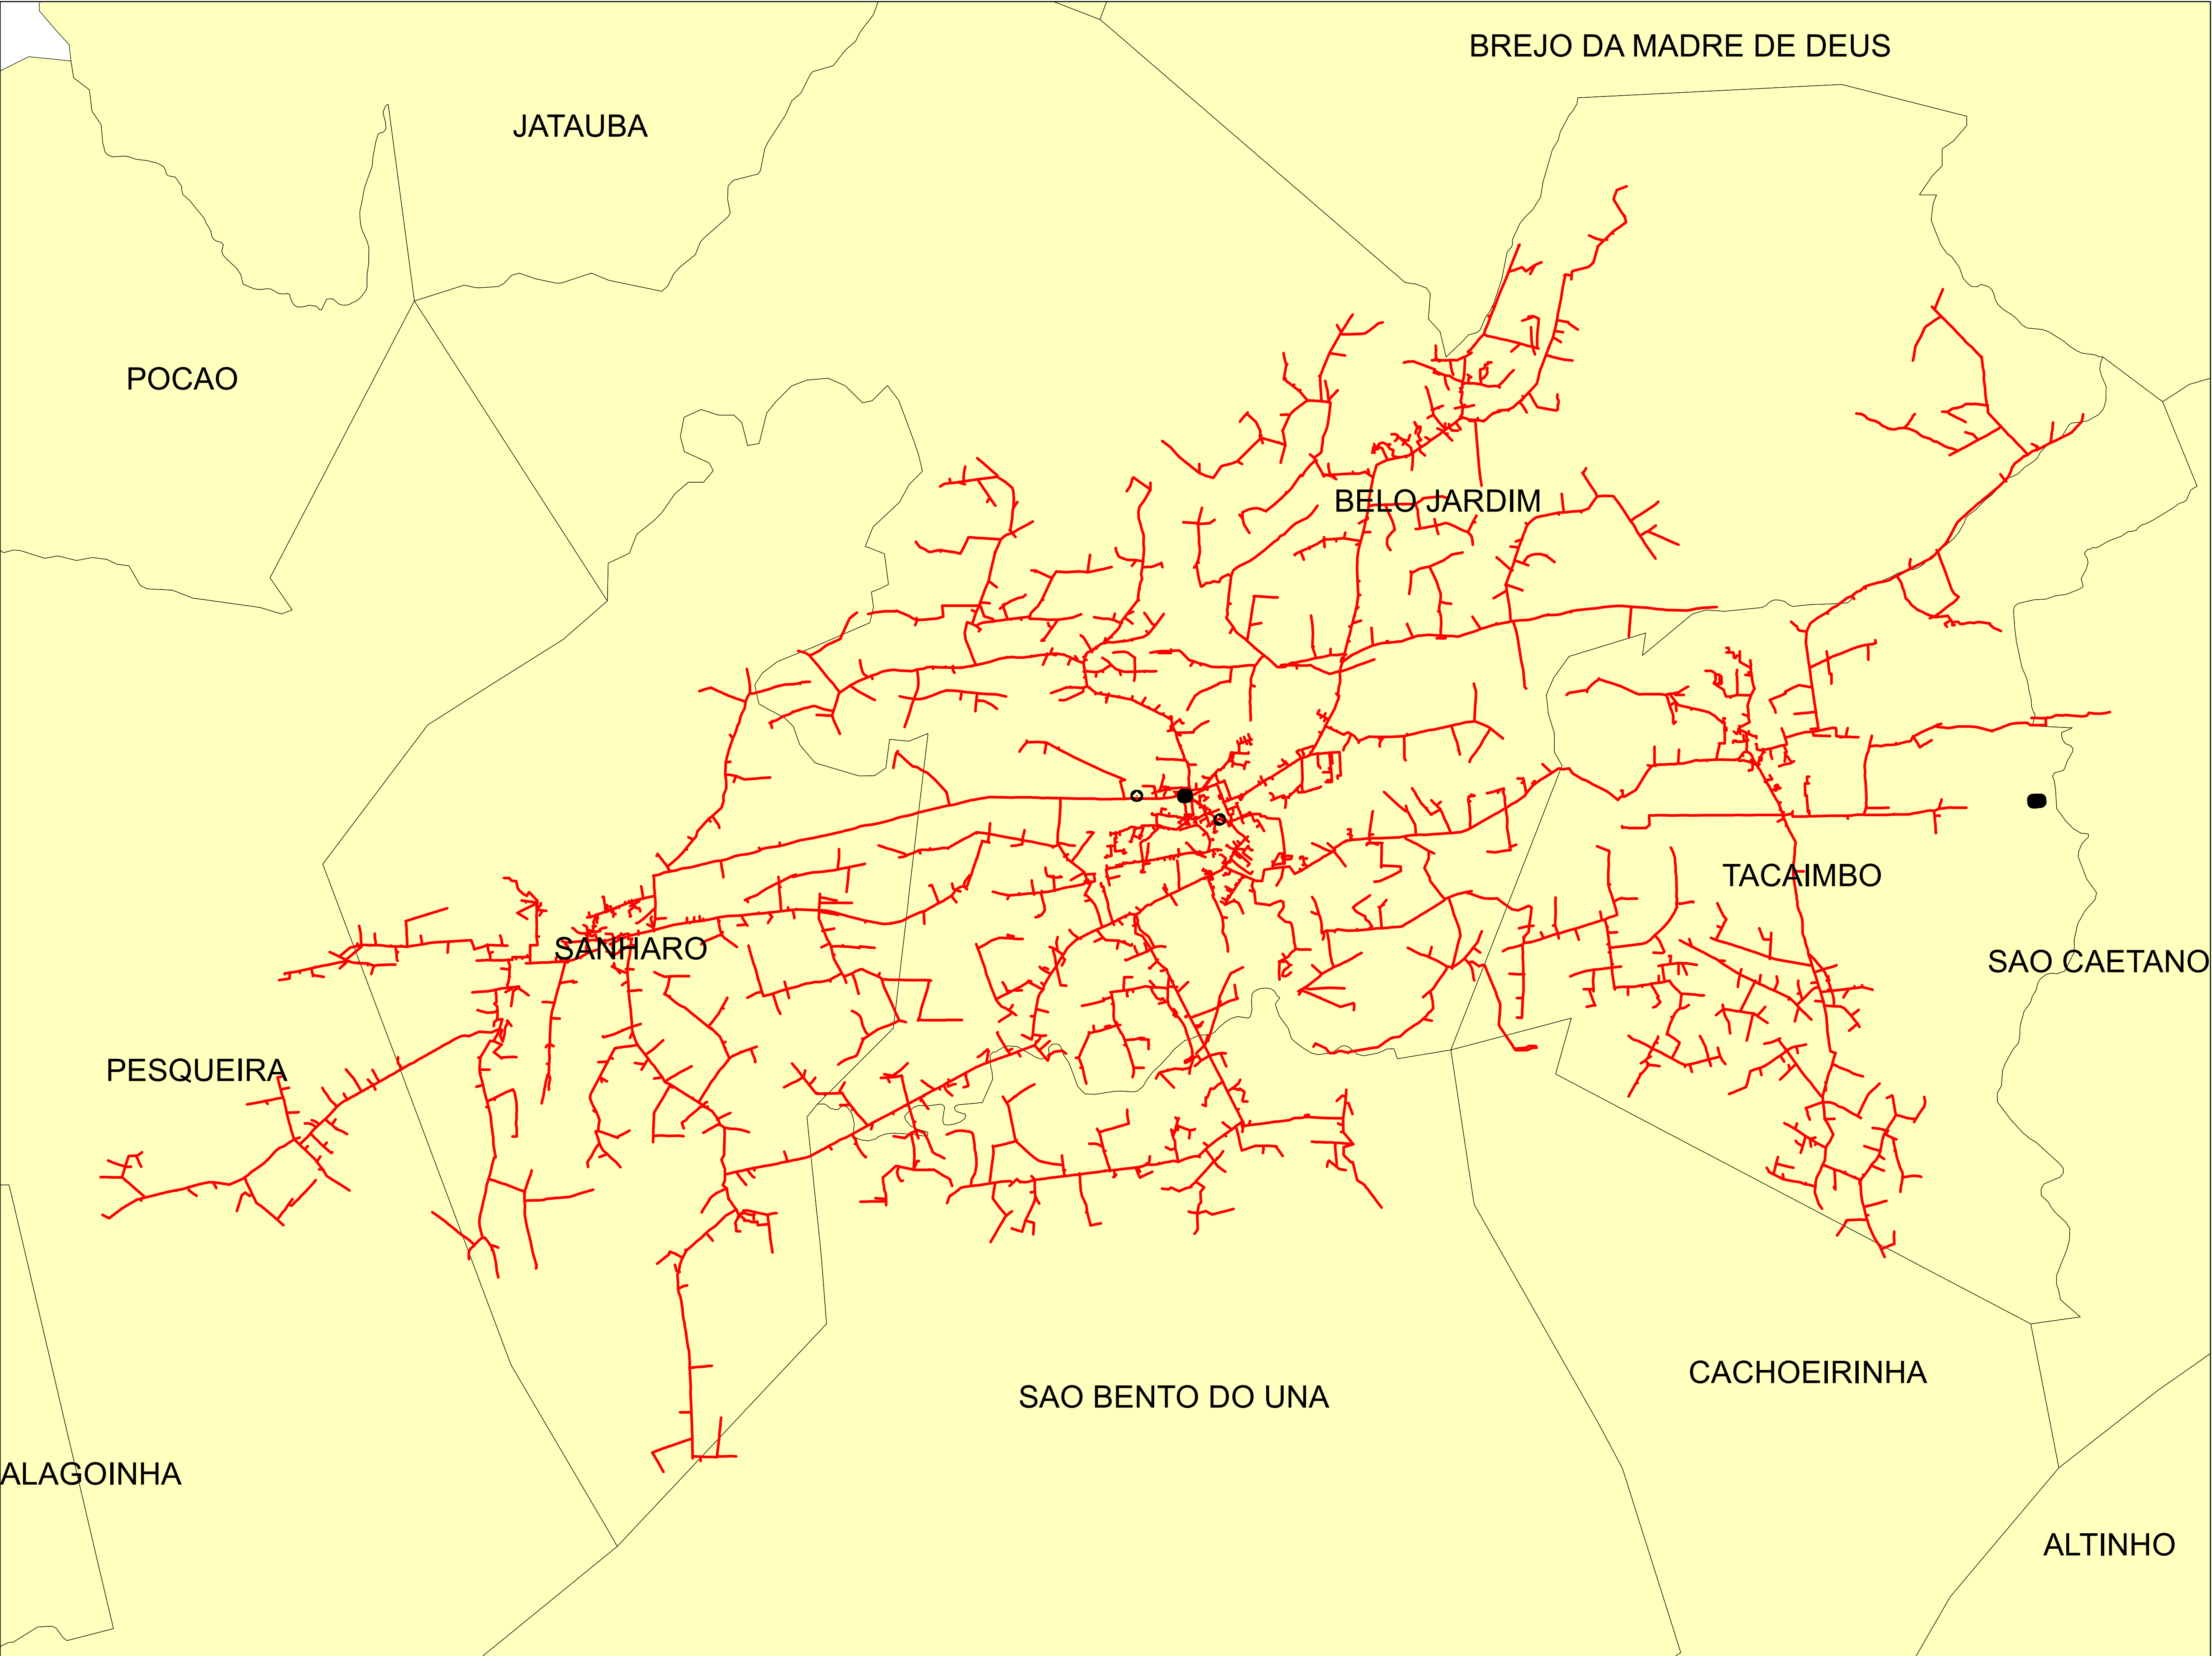

Legendas

- SUBESTAÇÃO
- ALIMENTADOR
- MUNICIPIO


Data:	Descrição:		
	CONJUNTO:		
	Elaborado por:	Setor:	
28/07/2022	RBBS	RBBS	
	Fonte dos dados:	Escala:	
	GSE	1:82.890	

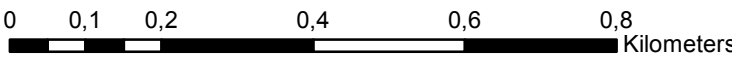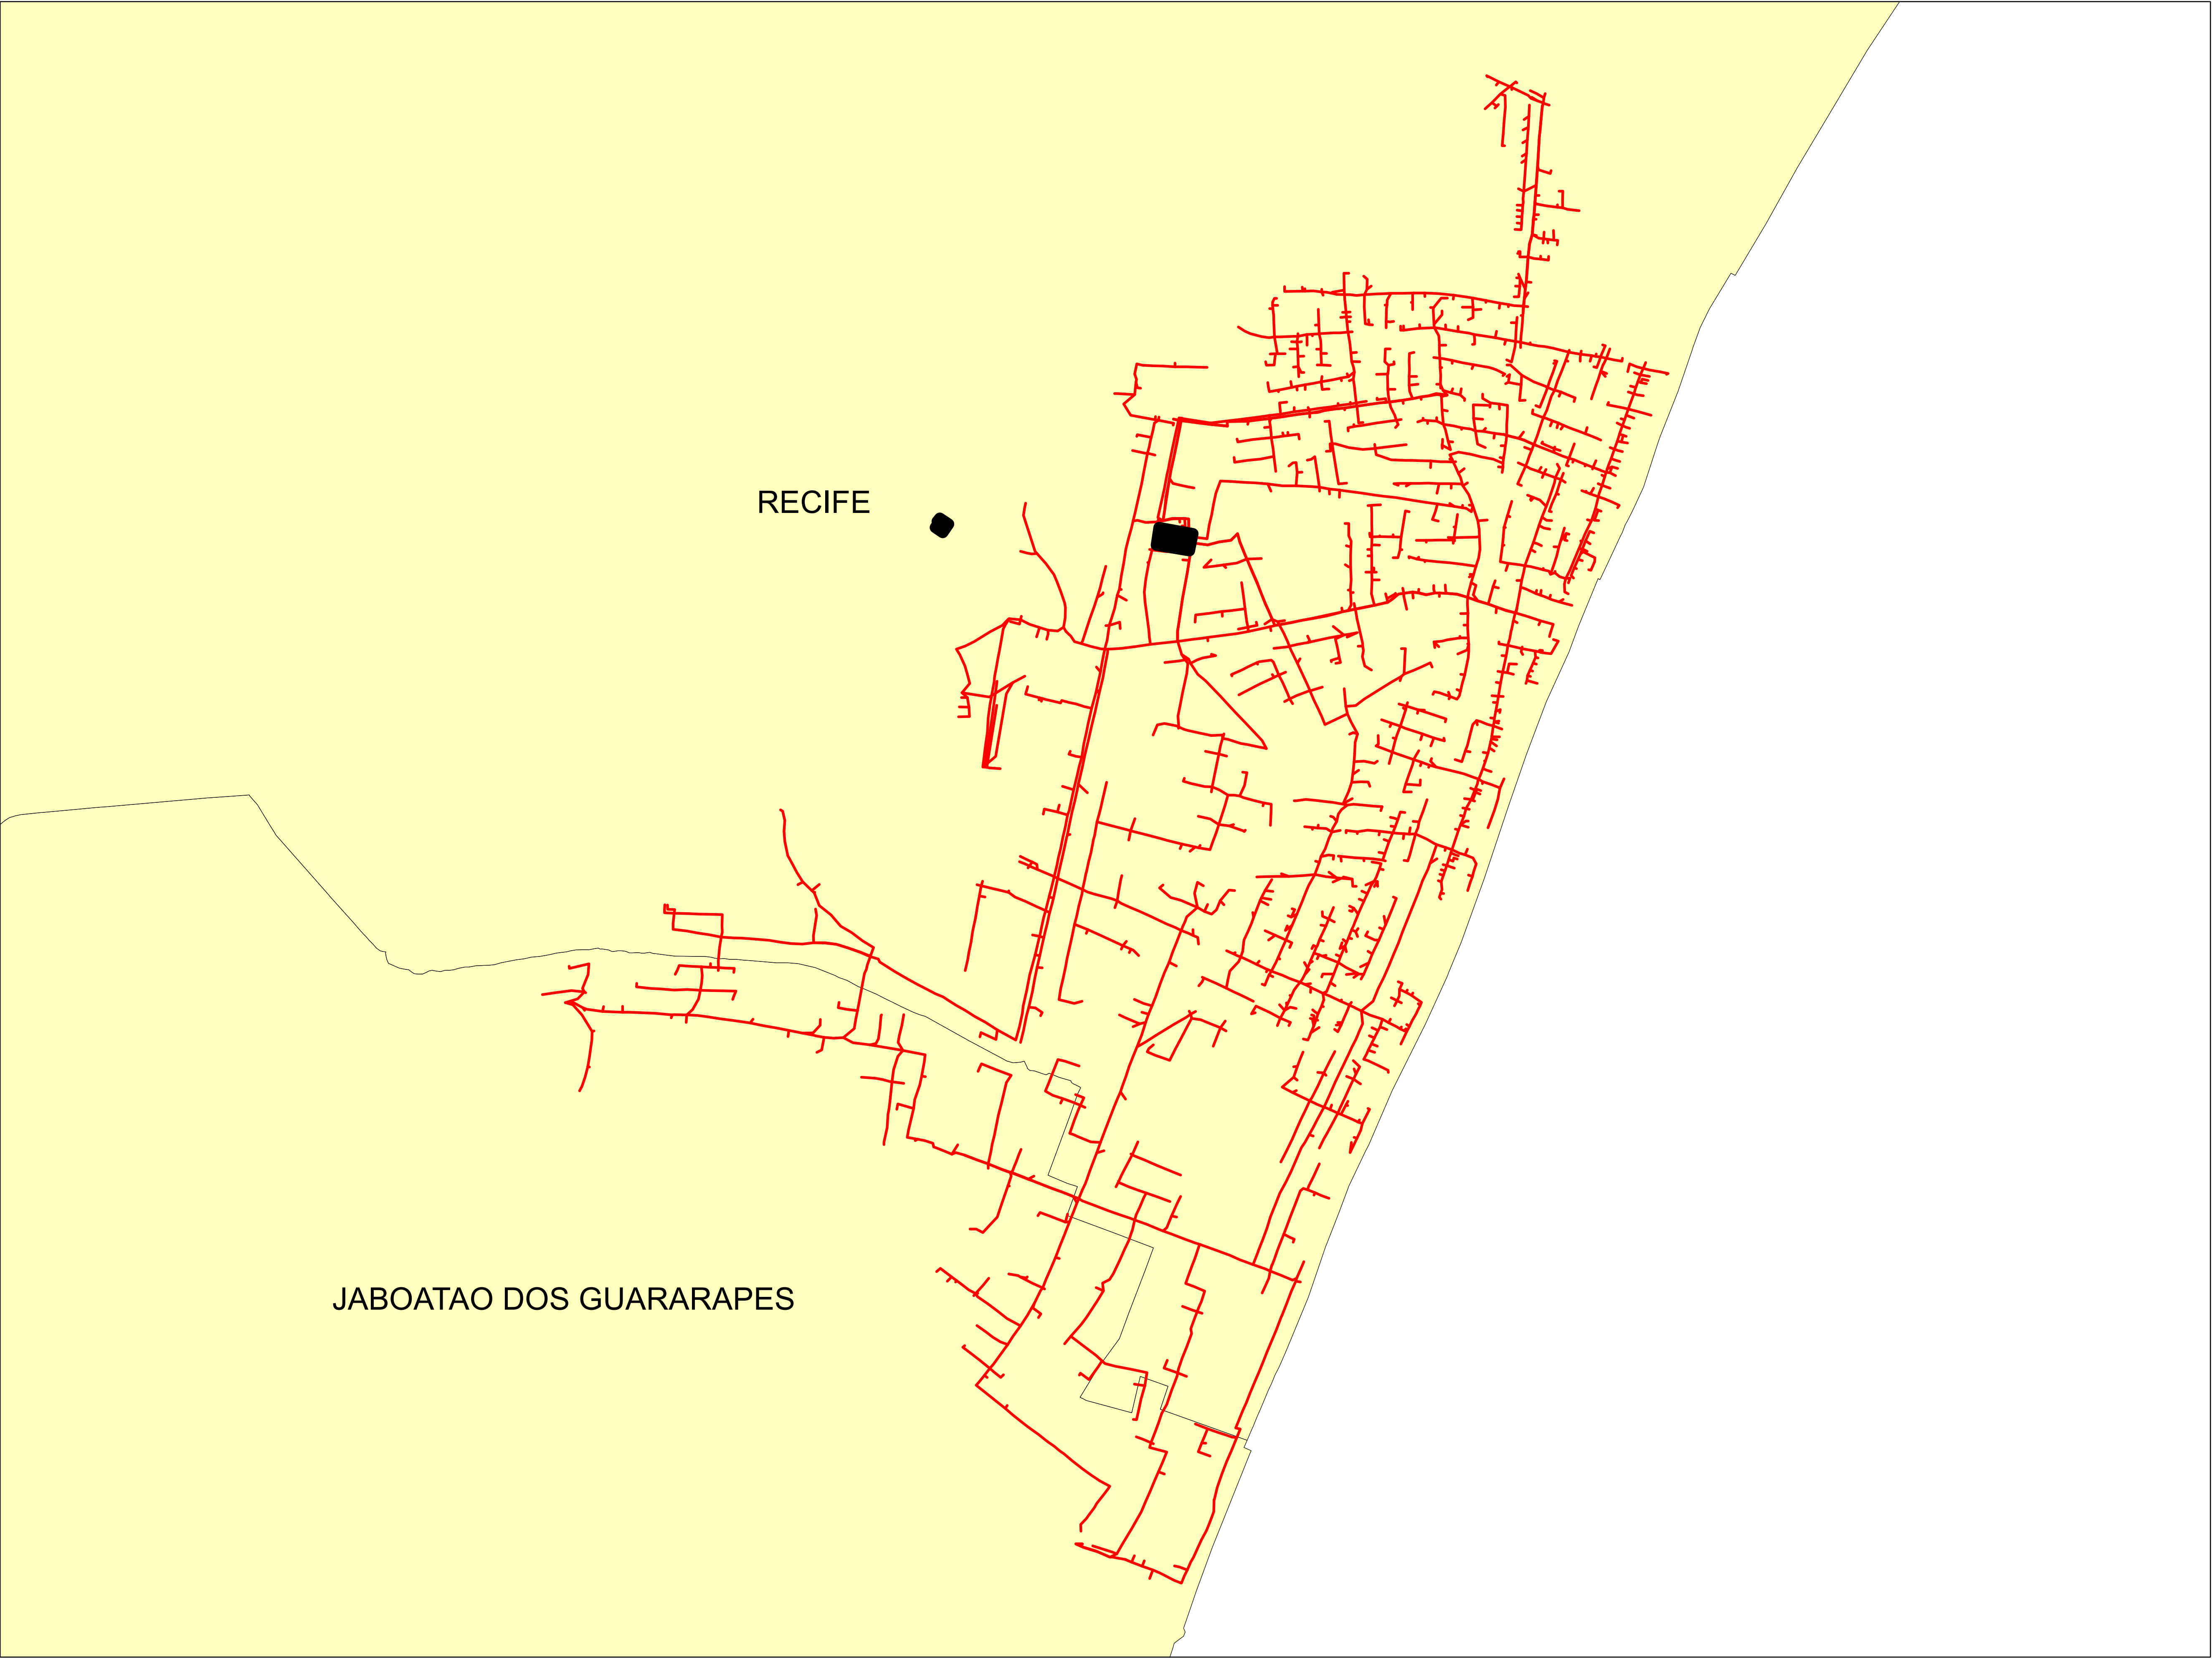

Legendas

- SUBESTAÇÃO
- ALIMENTADOR
- MUNICIPIO

	Descrição:	
	CONJUNTO:	
	Elaborado por:	Setor:
Data:	RBBS	RBBS
	28/07/2022	Fonte dos dados:
	GSE	Escala:
		1:9.960

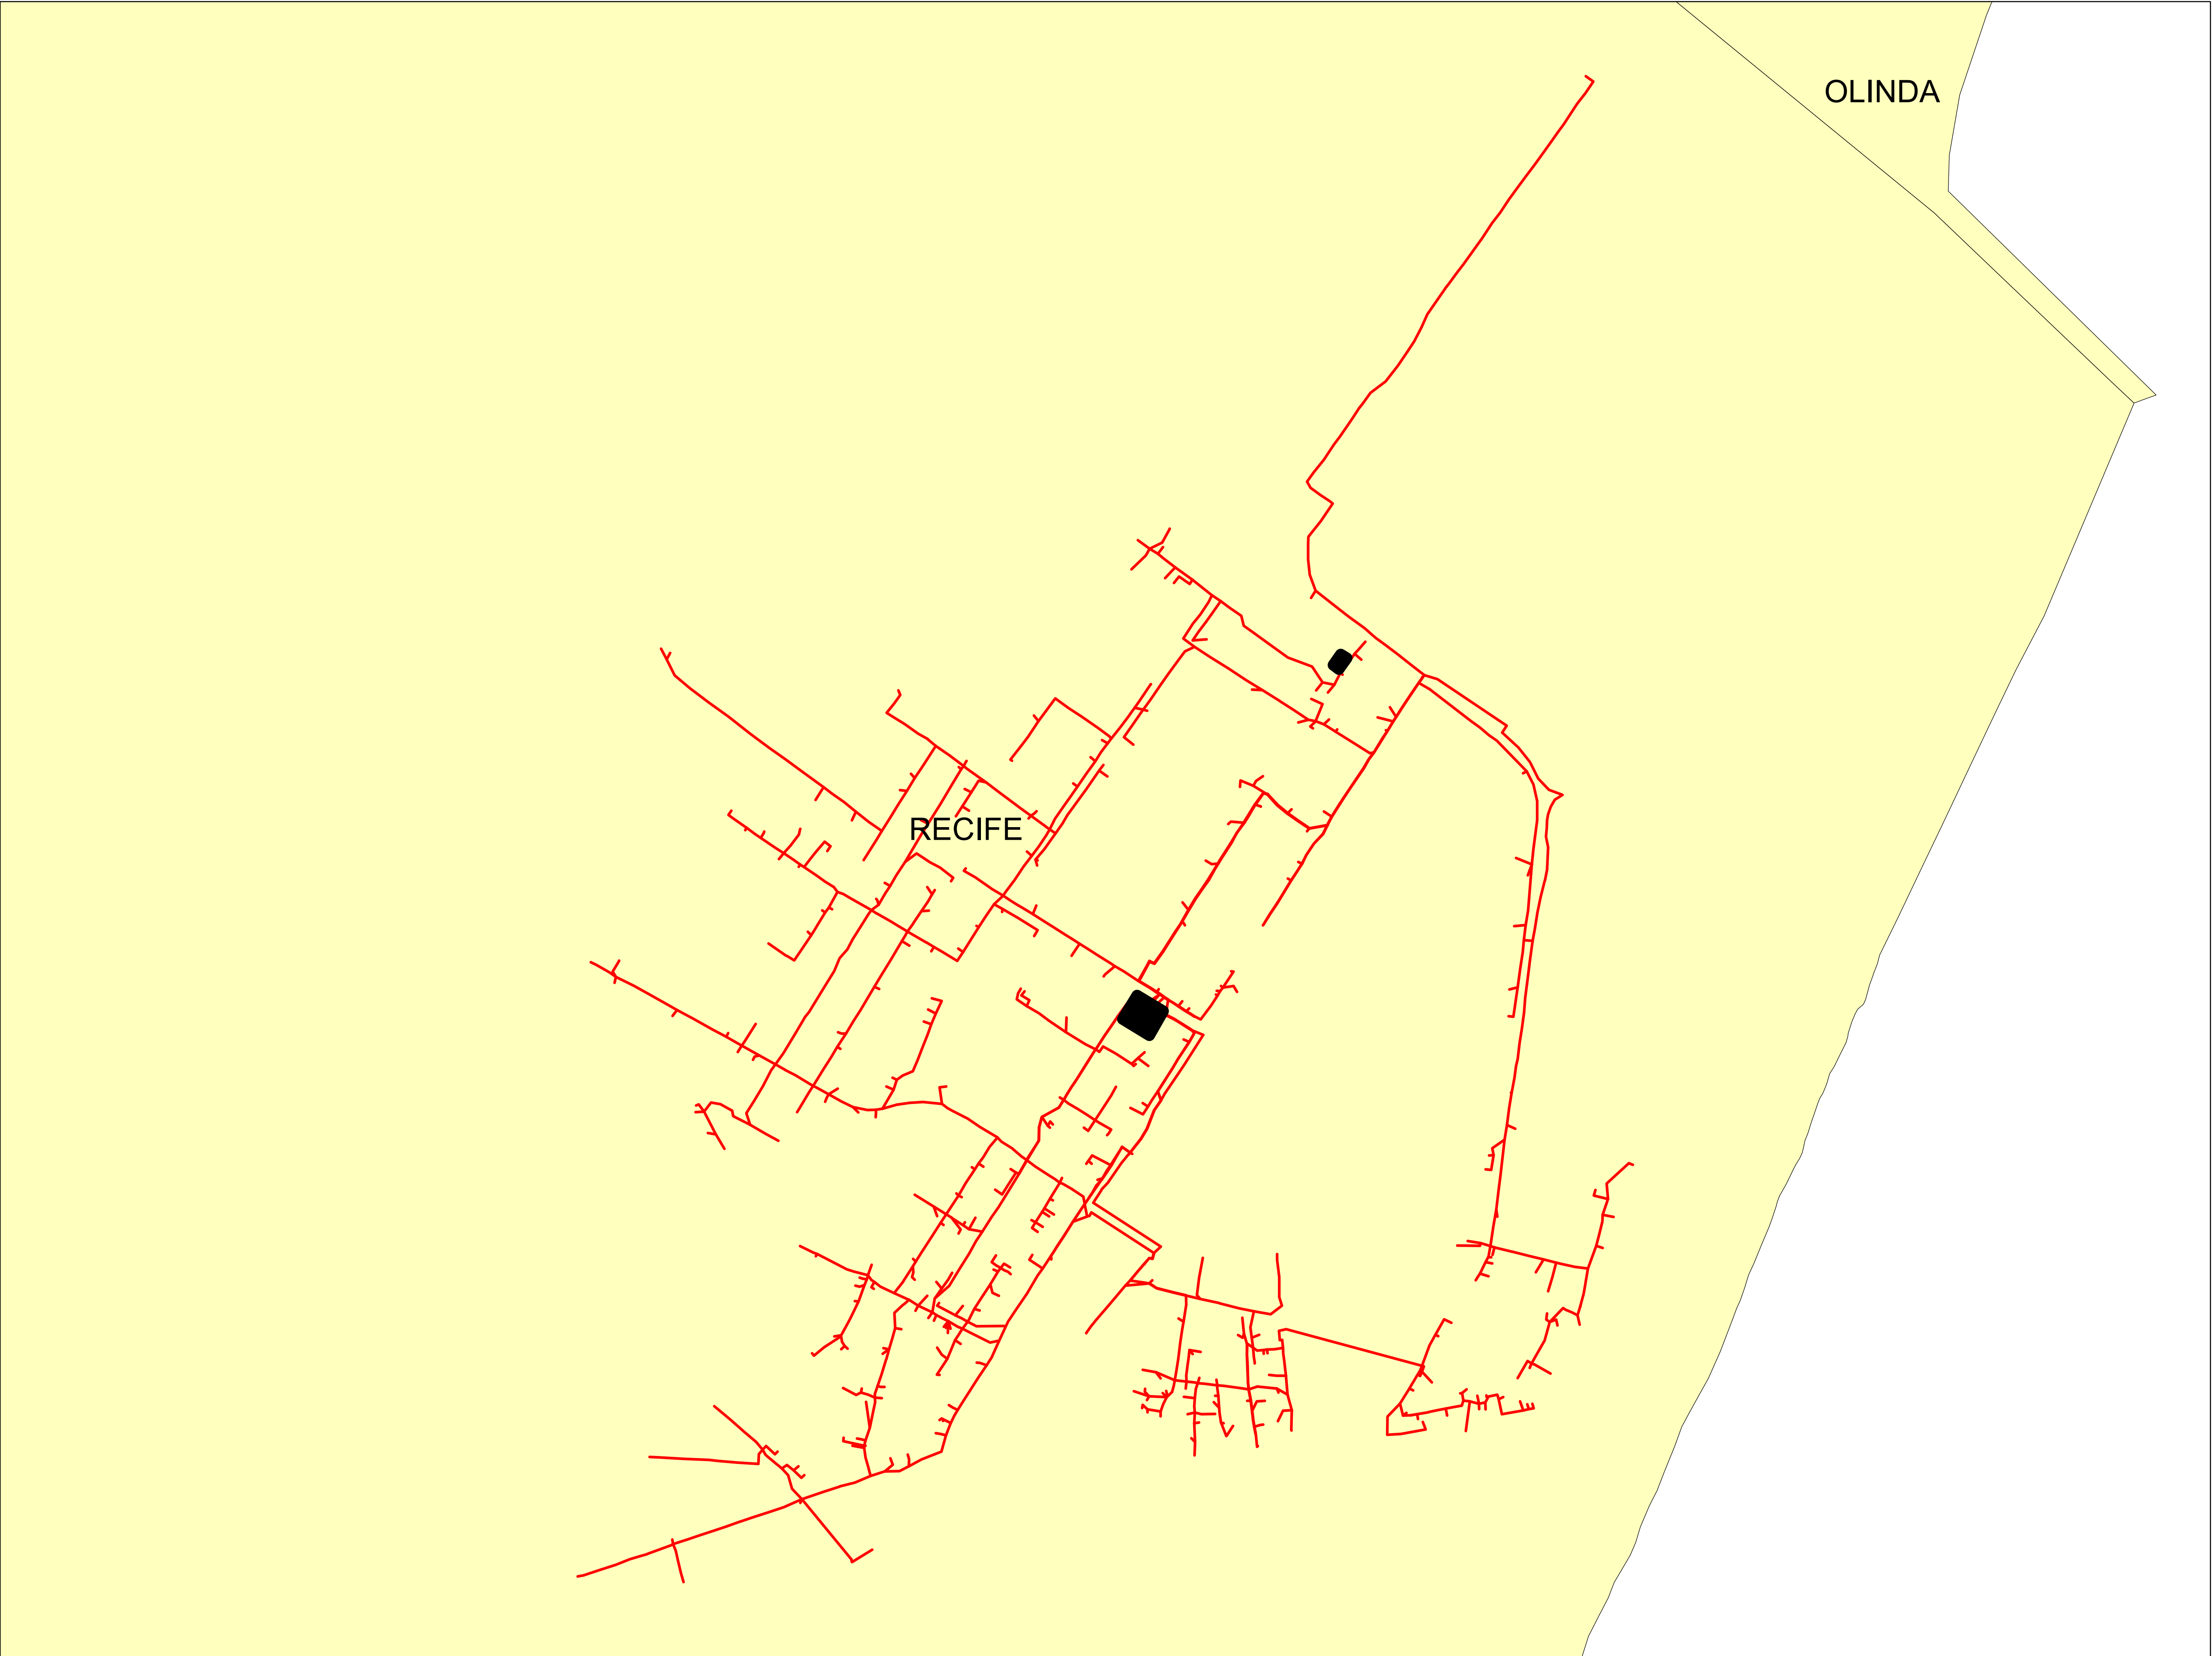


Legendas

SUBESTAÇÃO

ALIMENTADOR

MUNICIPIO

Data:	Descrição:	
	CONJUNTO:	
	Elaborado por:	Setor:
	RBBS	RBBS
28/07/2022	Fonte dos dados:	Escala:
	GSE	1:6.400

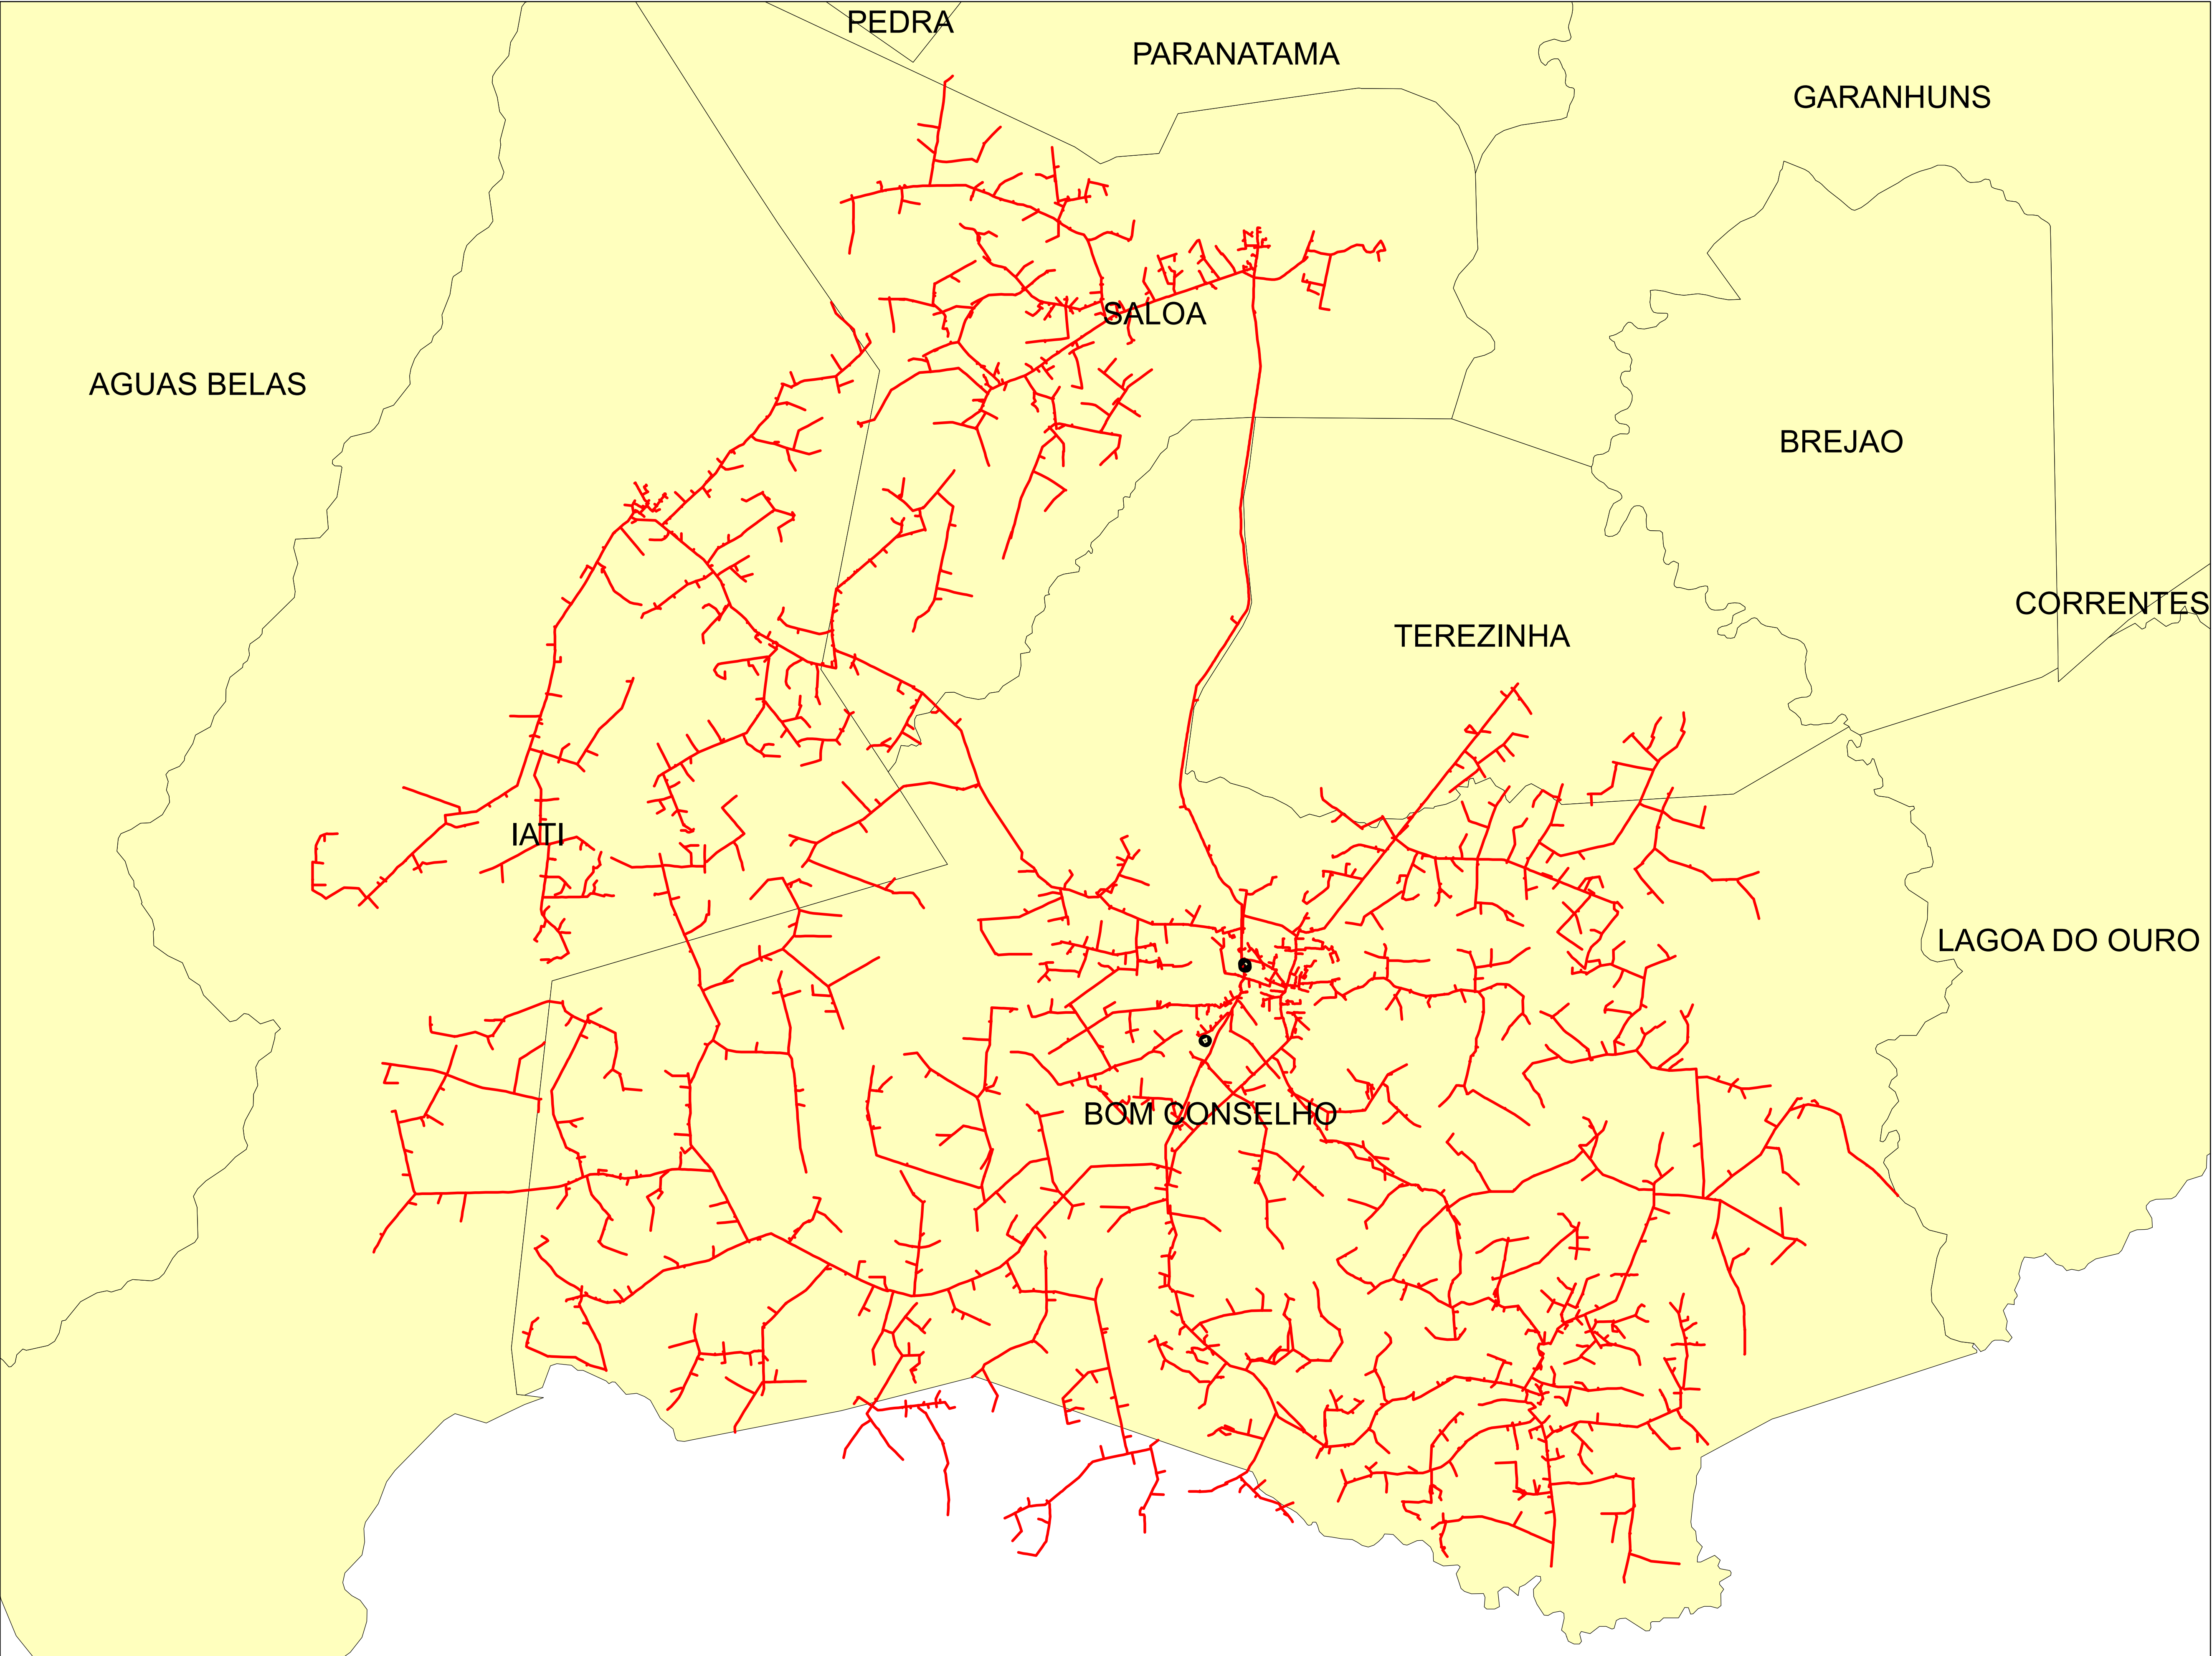

0 0,75 1,5 3 4,5 6 Kilometers


Legendas

SUBESTAÇÃO

ALIMENTADOR

MUNICIPIO

Data: 28/07/2022	Descrição:	
	CONJUNTO:	
	Elaborado por:	Setor:
	RBBS	RBBS
	Fonte dos dados:	Escala:
	GSE	1:91.870

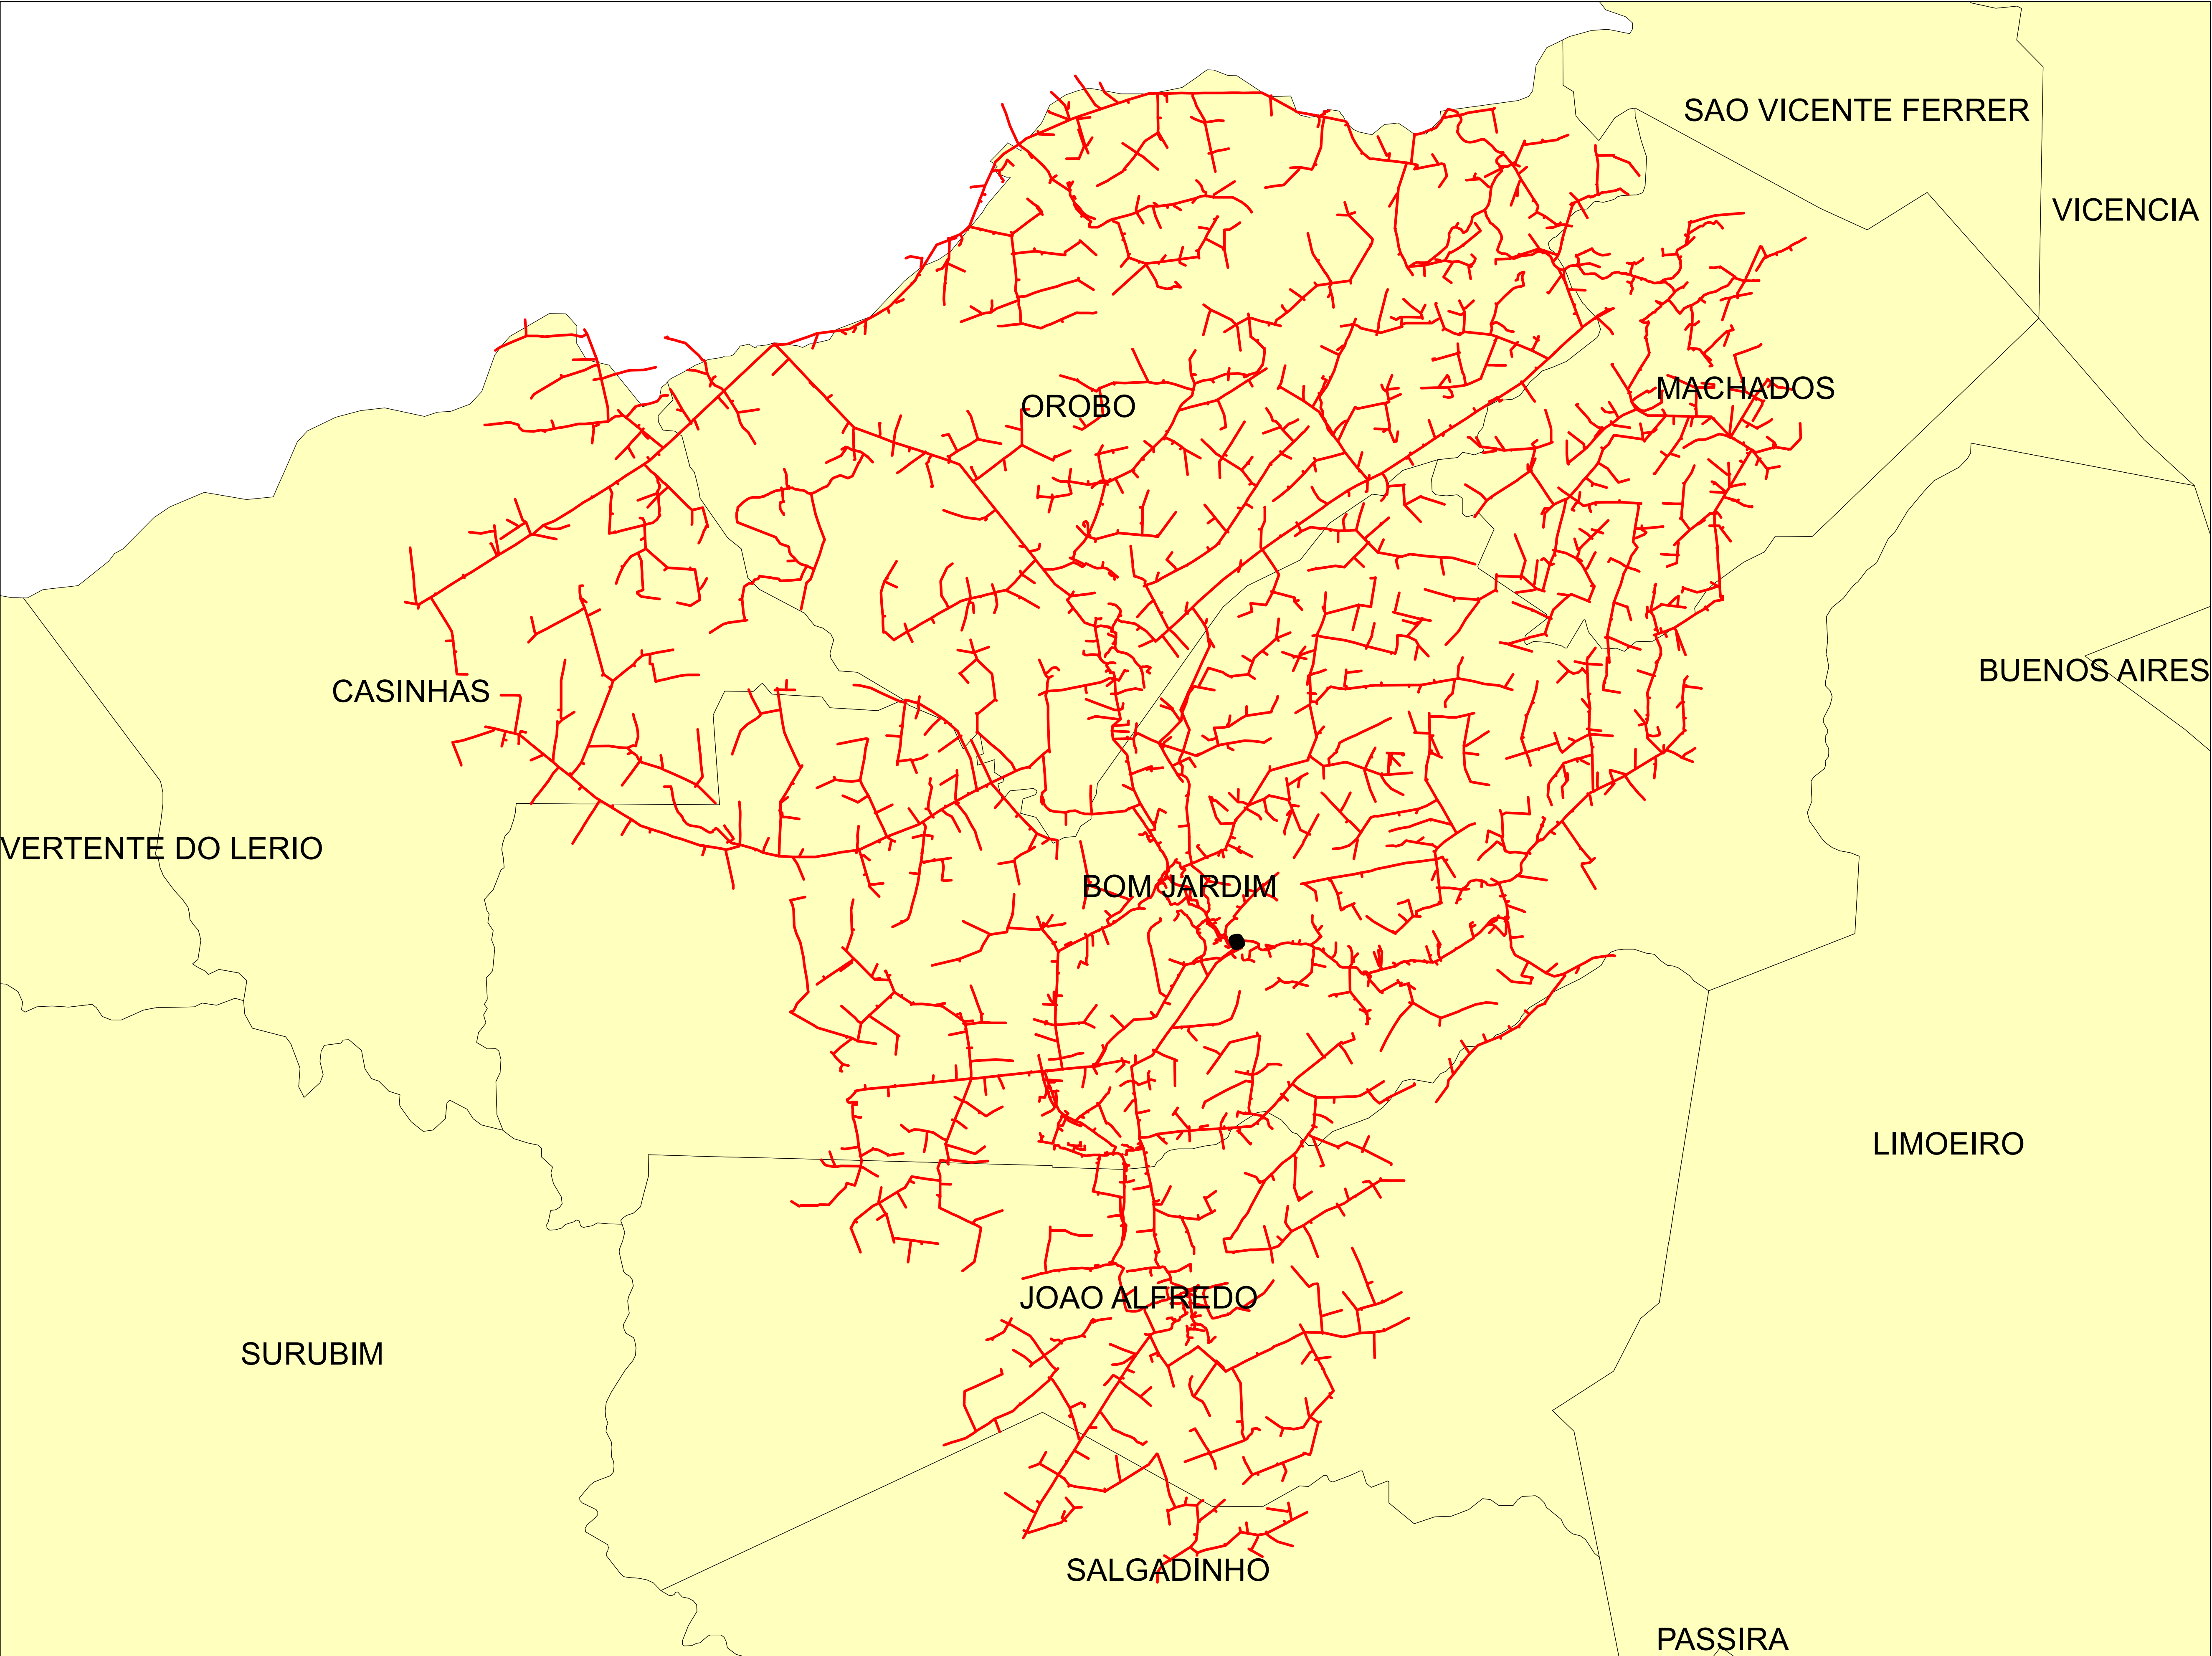

0 0.5 1 2 3 4 Kilometers


Legendas

SUBESTAÇÃO

ALIMENTADOR

MUNICIPIO

Data:	Descrição:	
	CONJUNTO:	
	Elaborado por:	Setor:
	RBBS	RBBS
28/07/2022	Fonte dos dados:	Escala:
	GSE	1:59.950

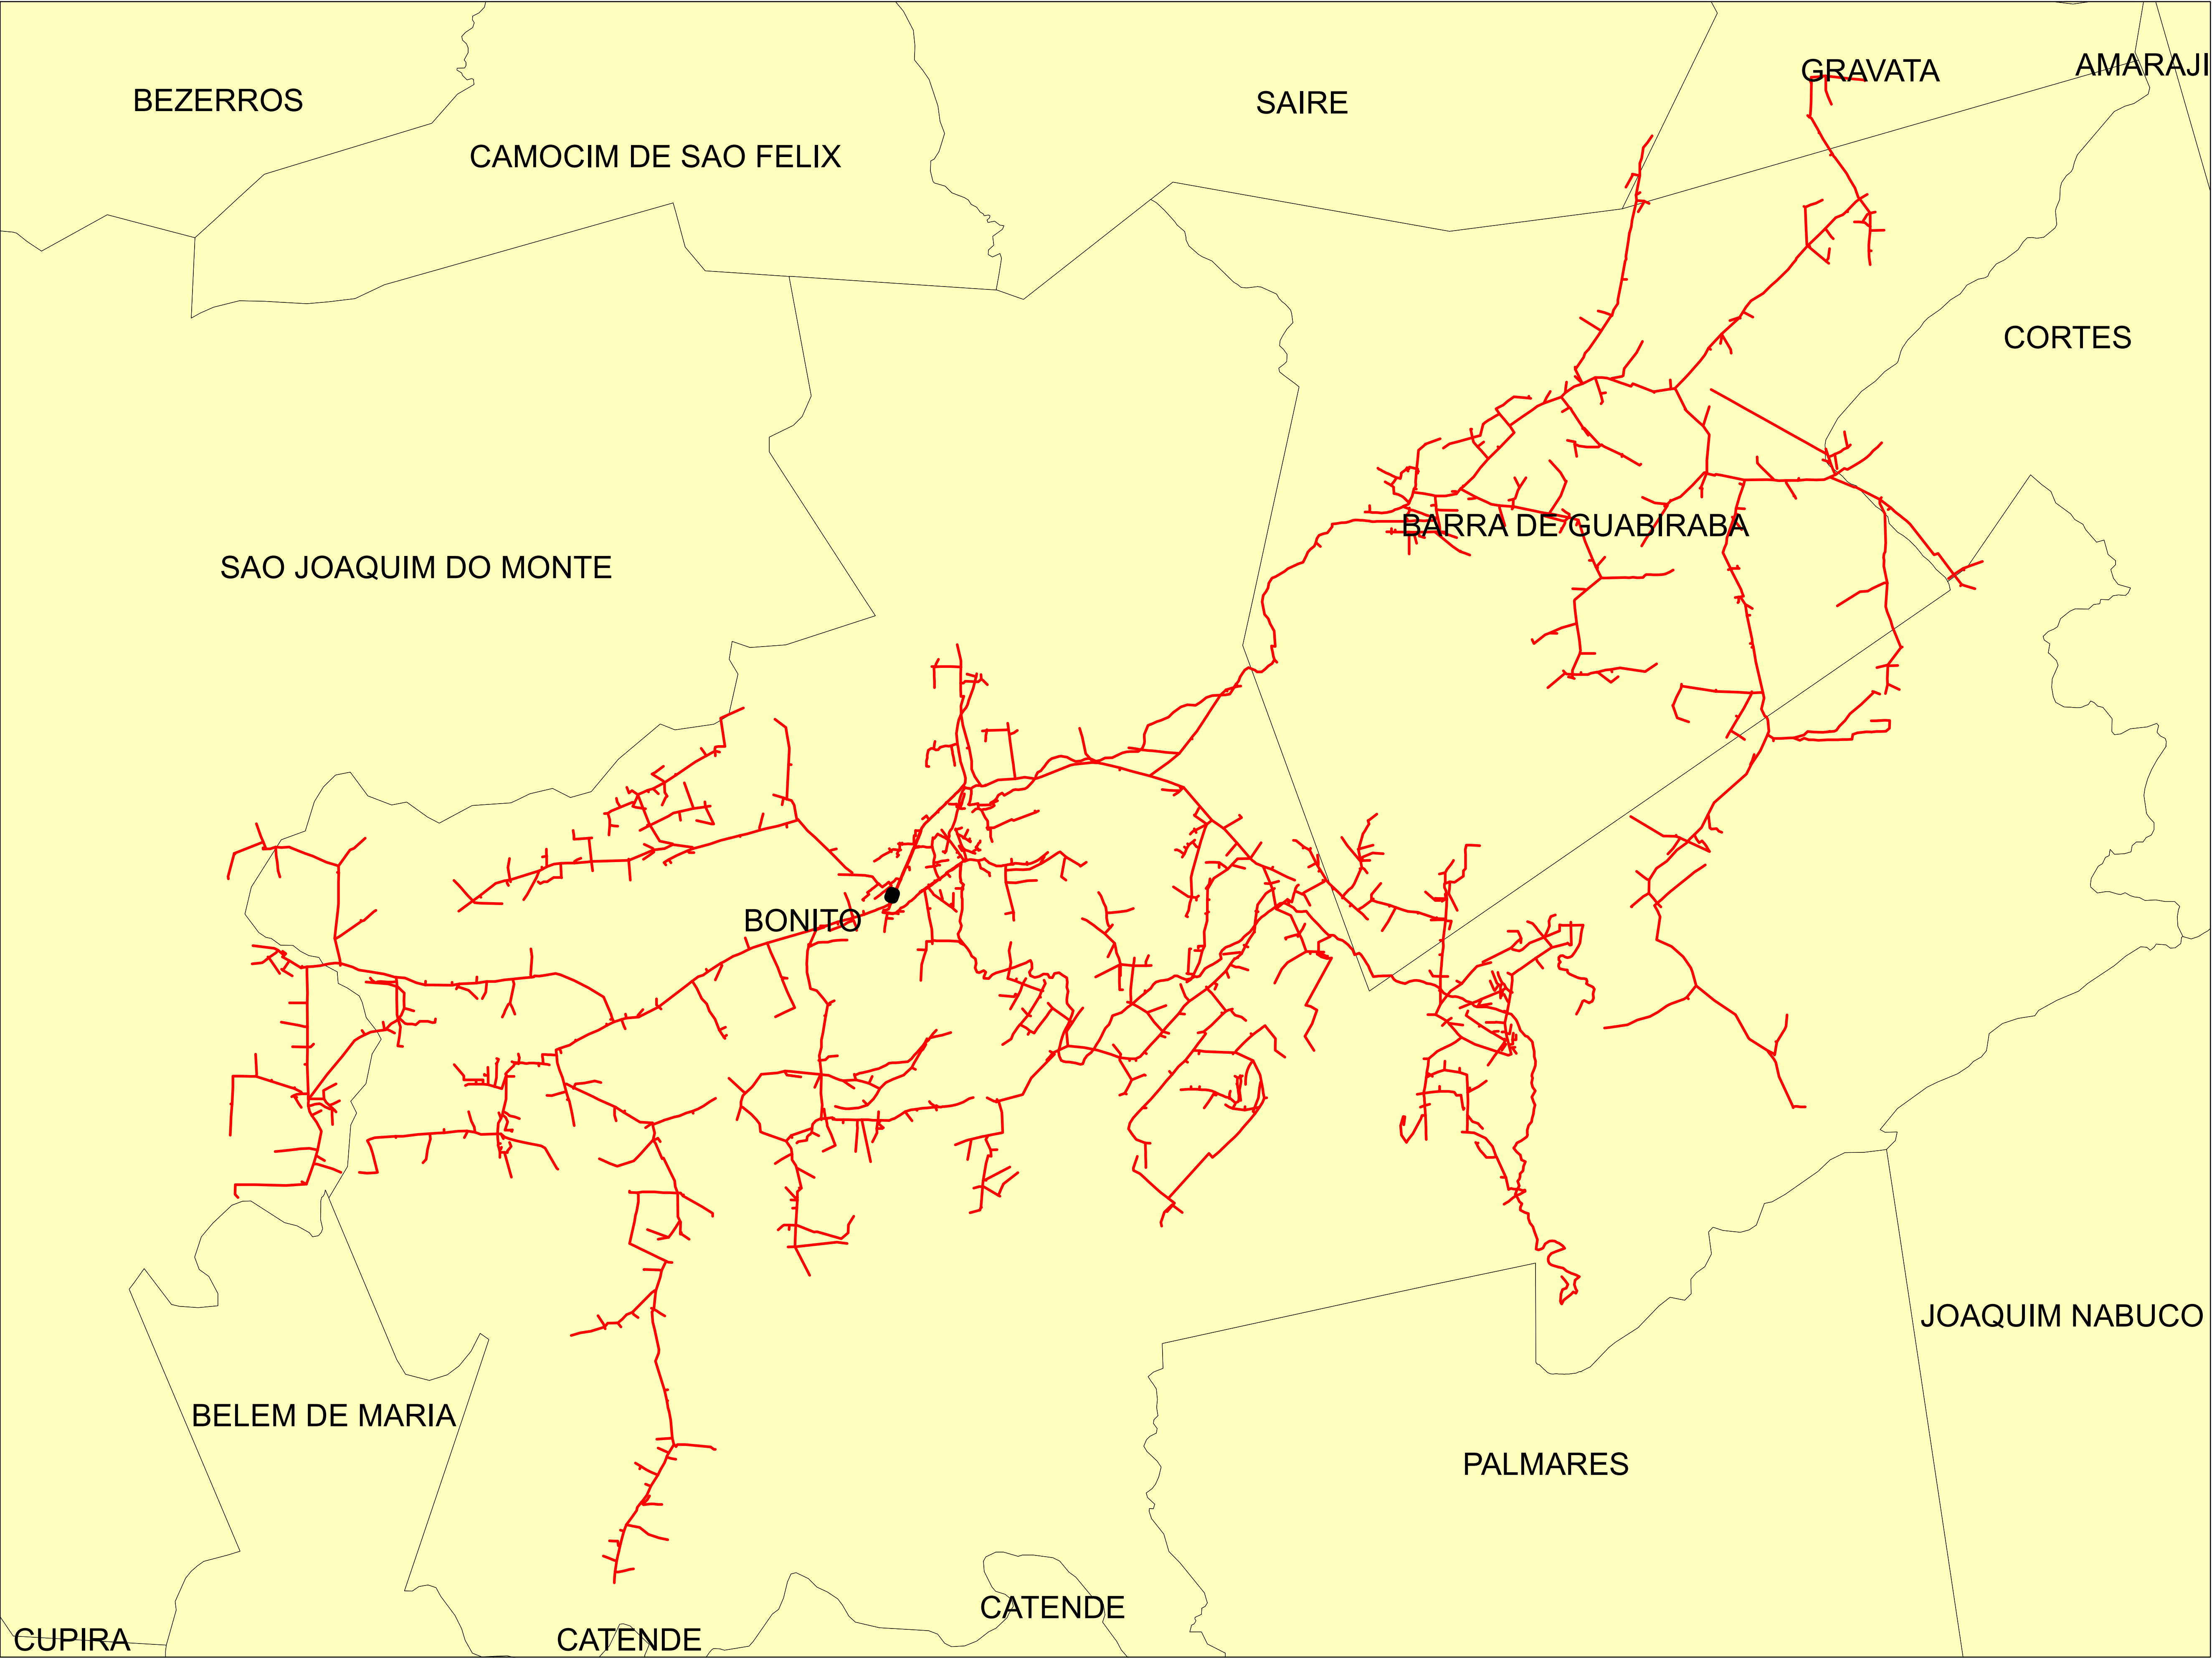



Legendas

SUBESTAÇÃO

ALIMENTADOR

MUNICIPIO

Data: 28/07/2022	Descrição:		
	CONJUNTO:		
	Elaborado por:	Setor:	
	RBBS	RBBS	
Fonte dos dados:		Escala:	
GSE		1:53.500	

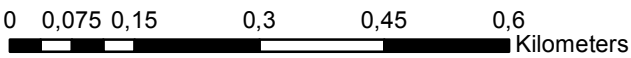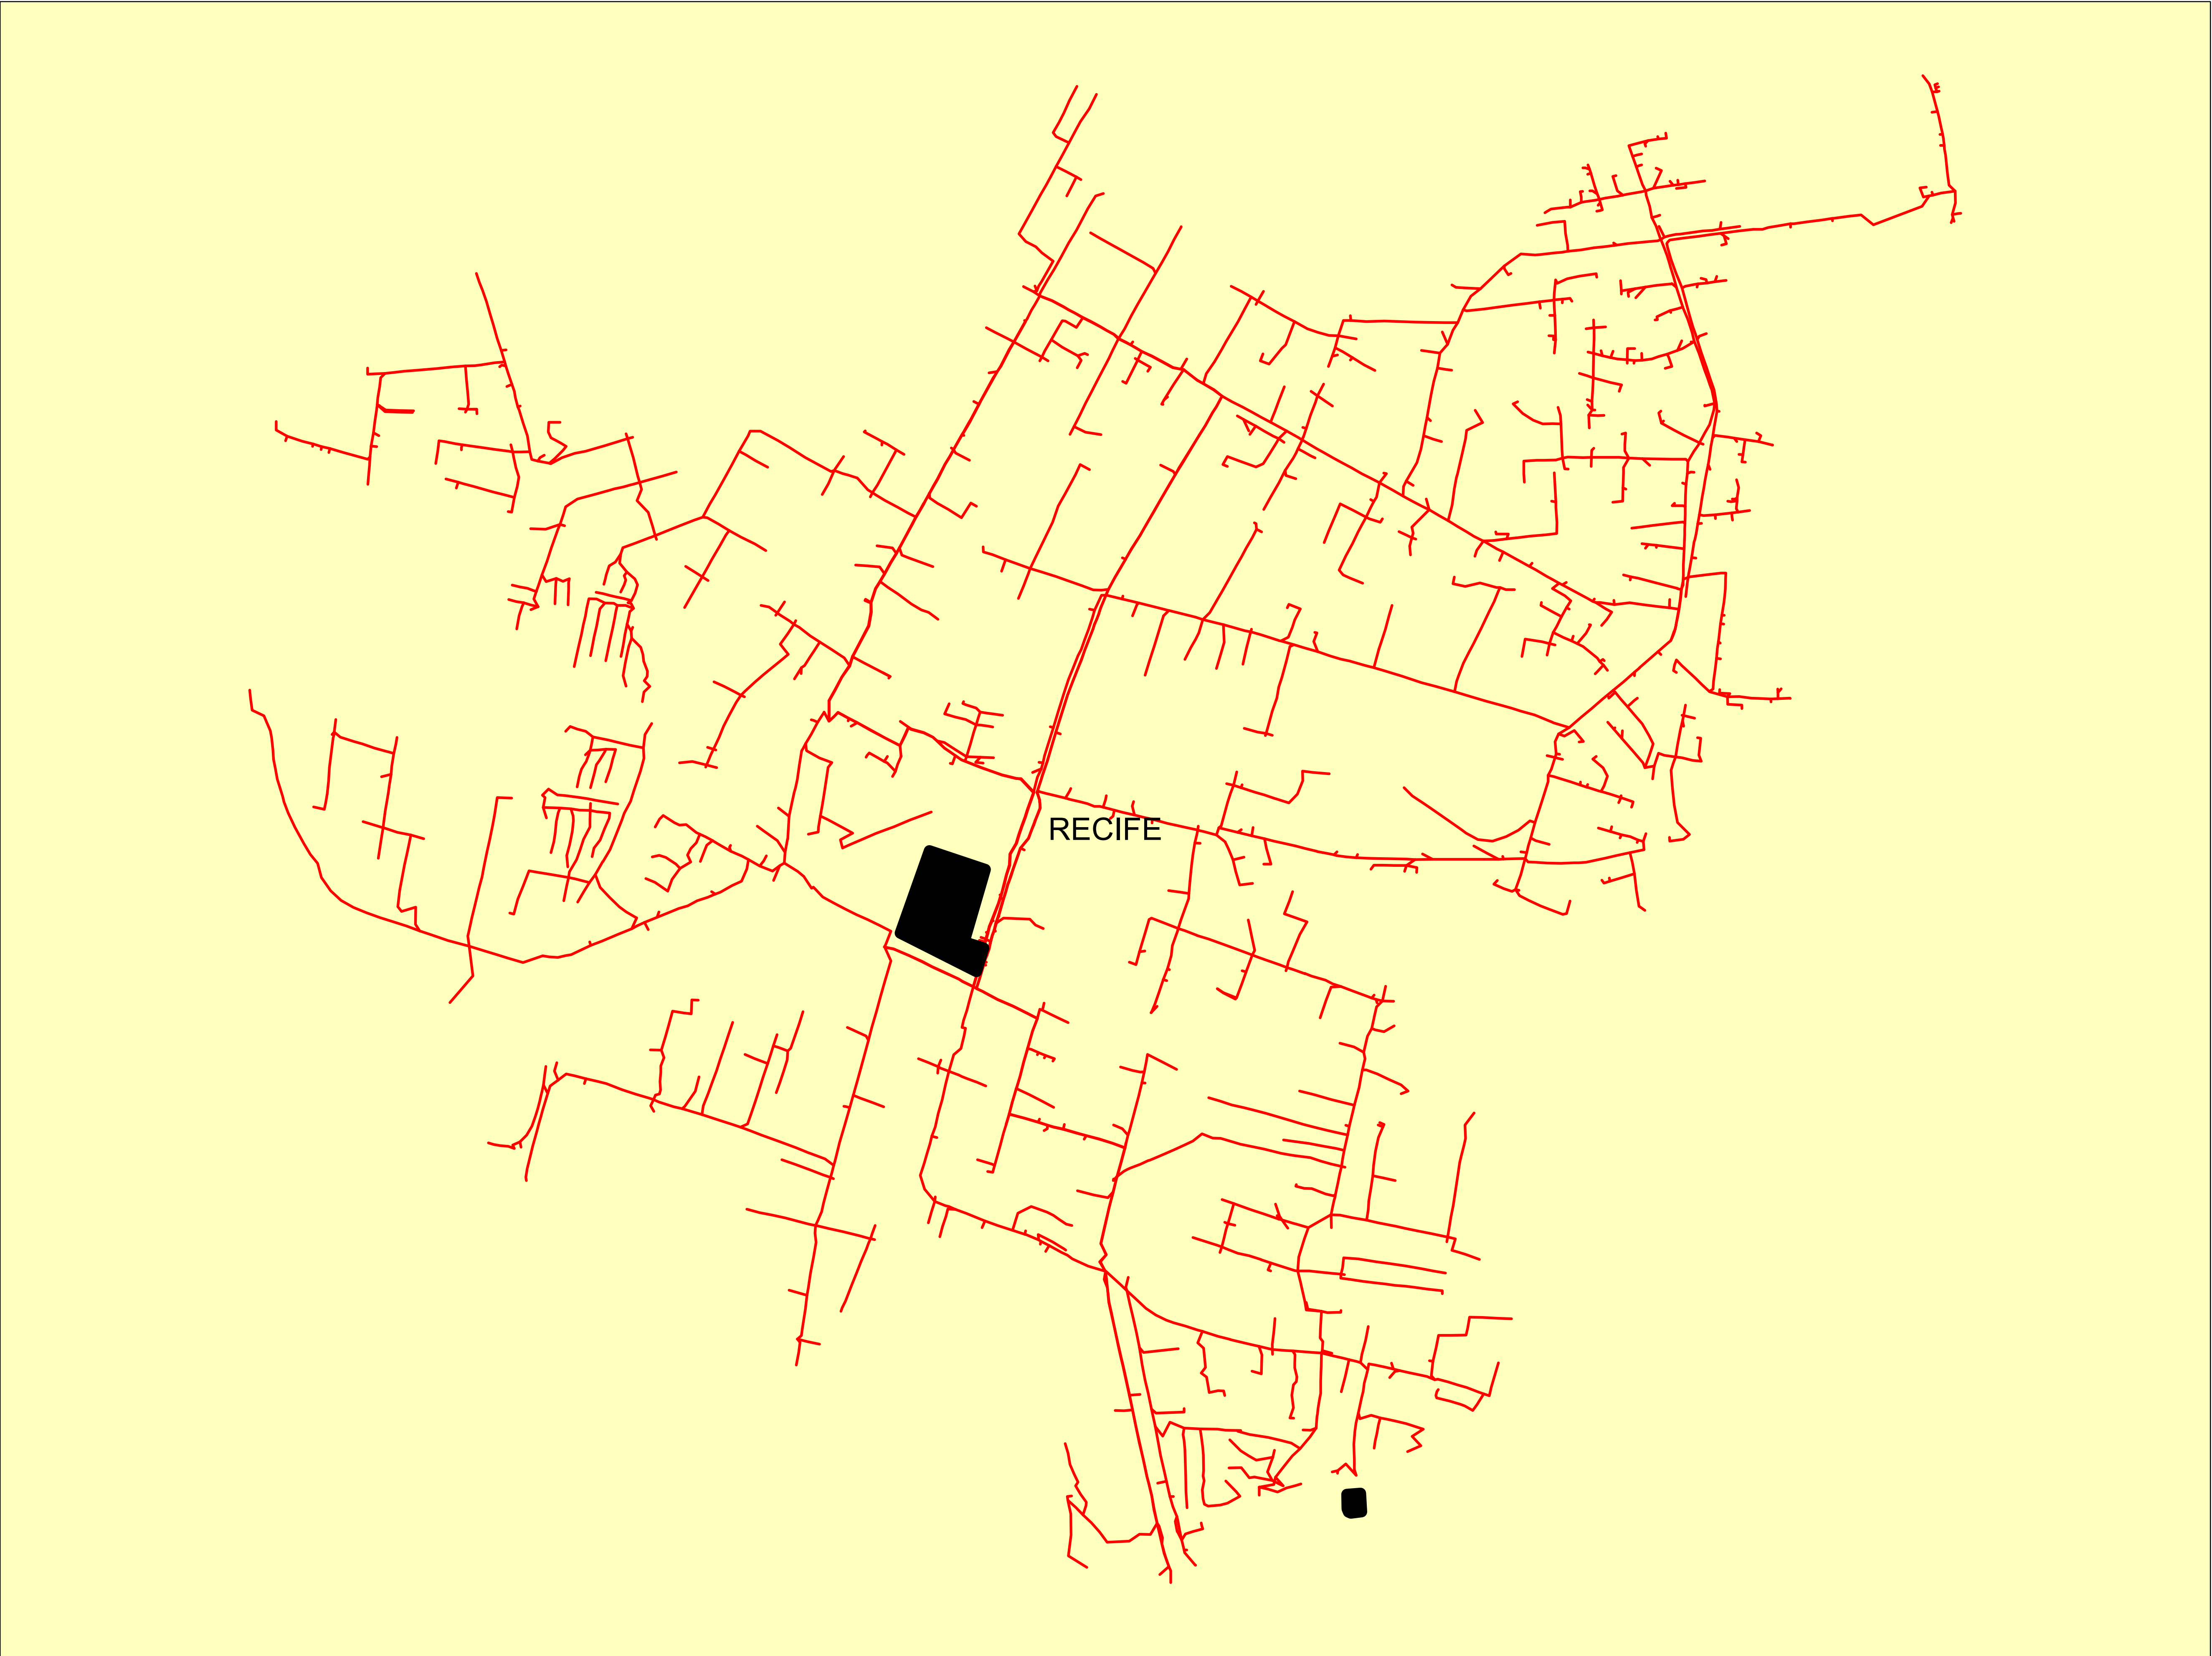



Legendas

SUBESTAÇÃO

ALIMENTADOR

MUNICIPIO

Data:	Descrição:	
	CONJUNTO:	
	Elaborado por:	Setor:
	RBBS	RBBS
28/07/2022	Fonte dos dados:	Escala:
	GSE	1:9.080

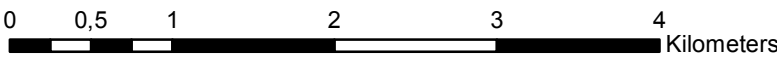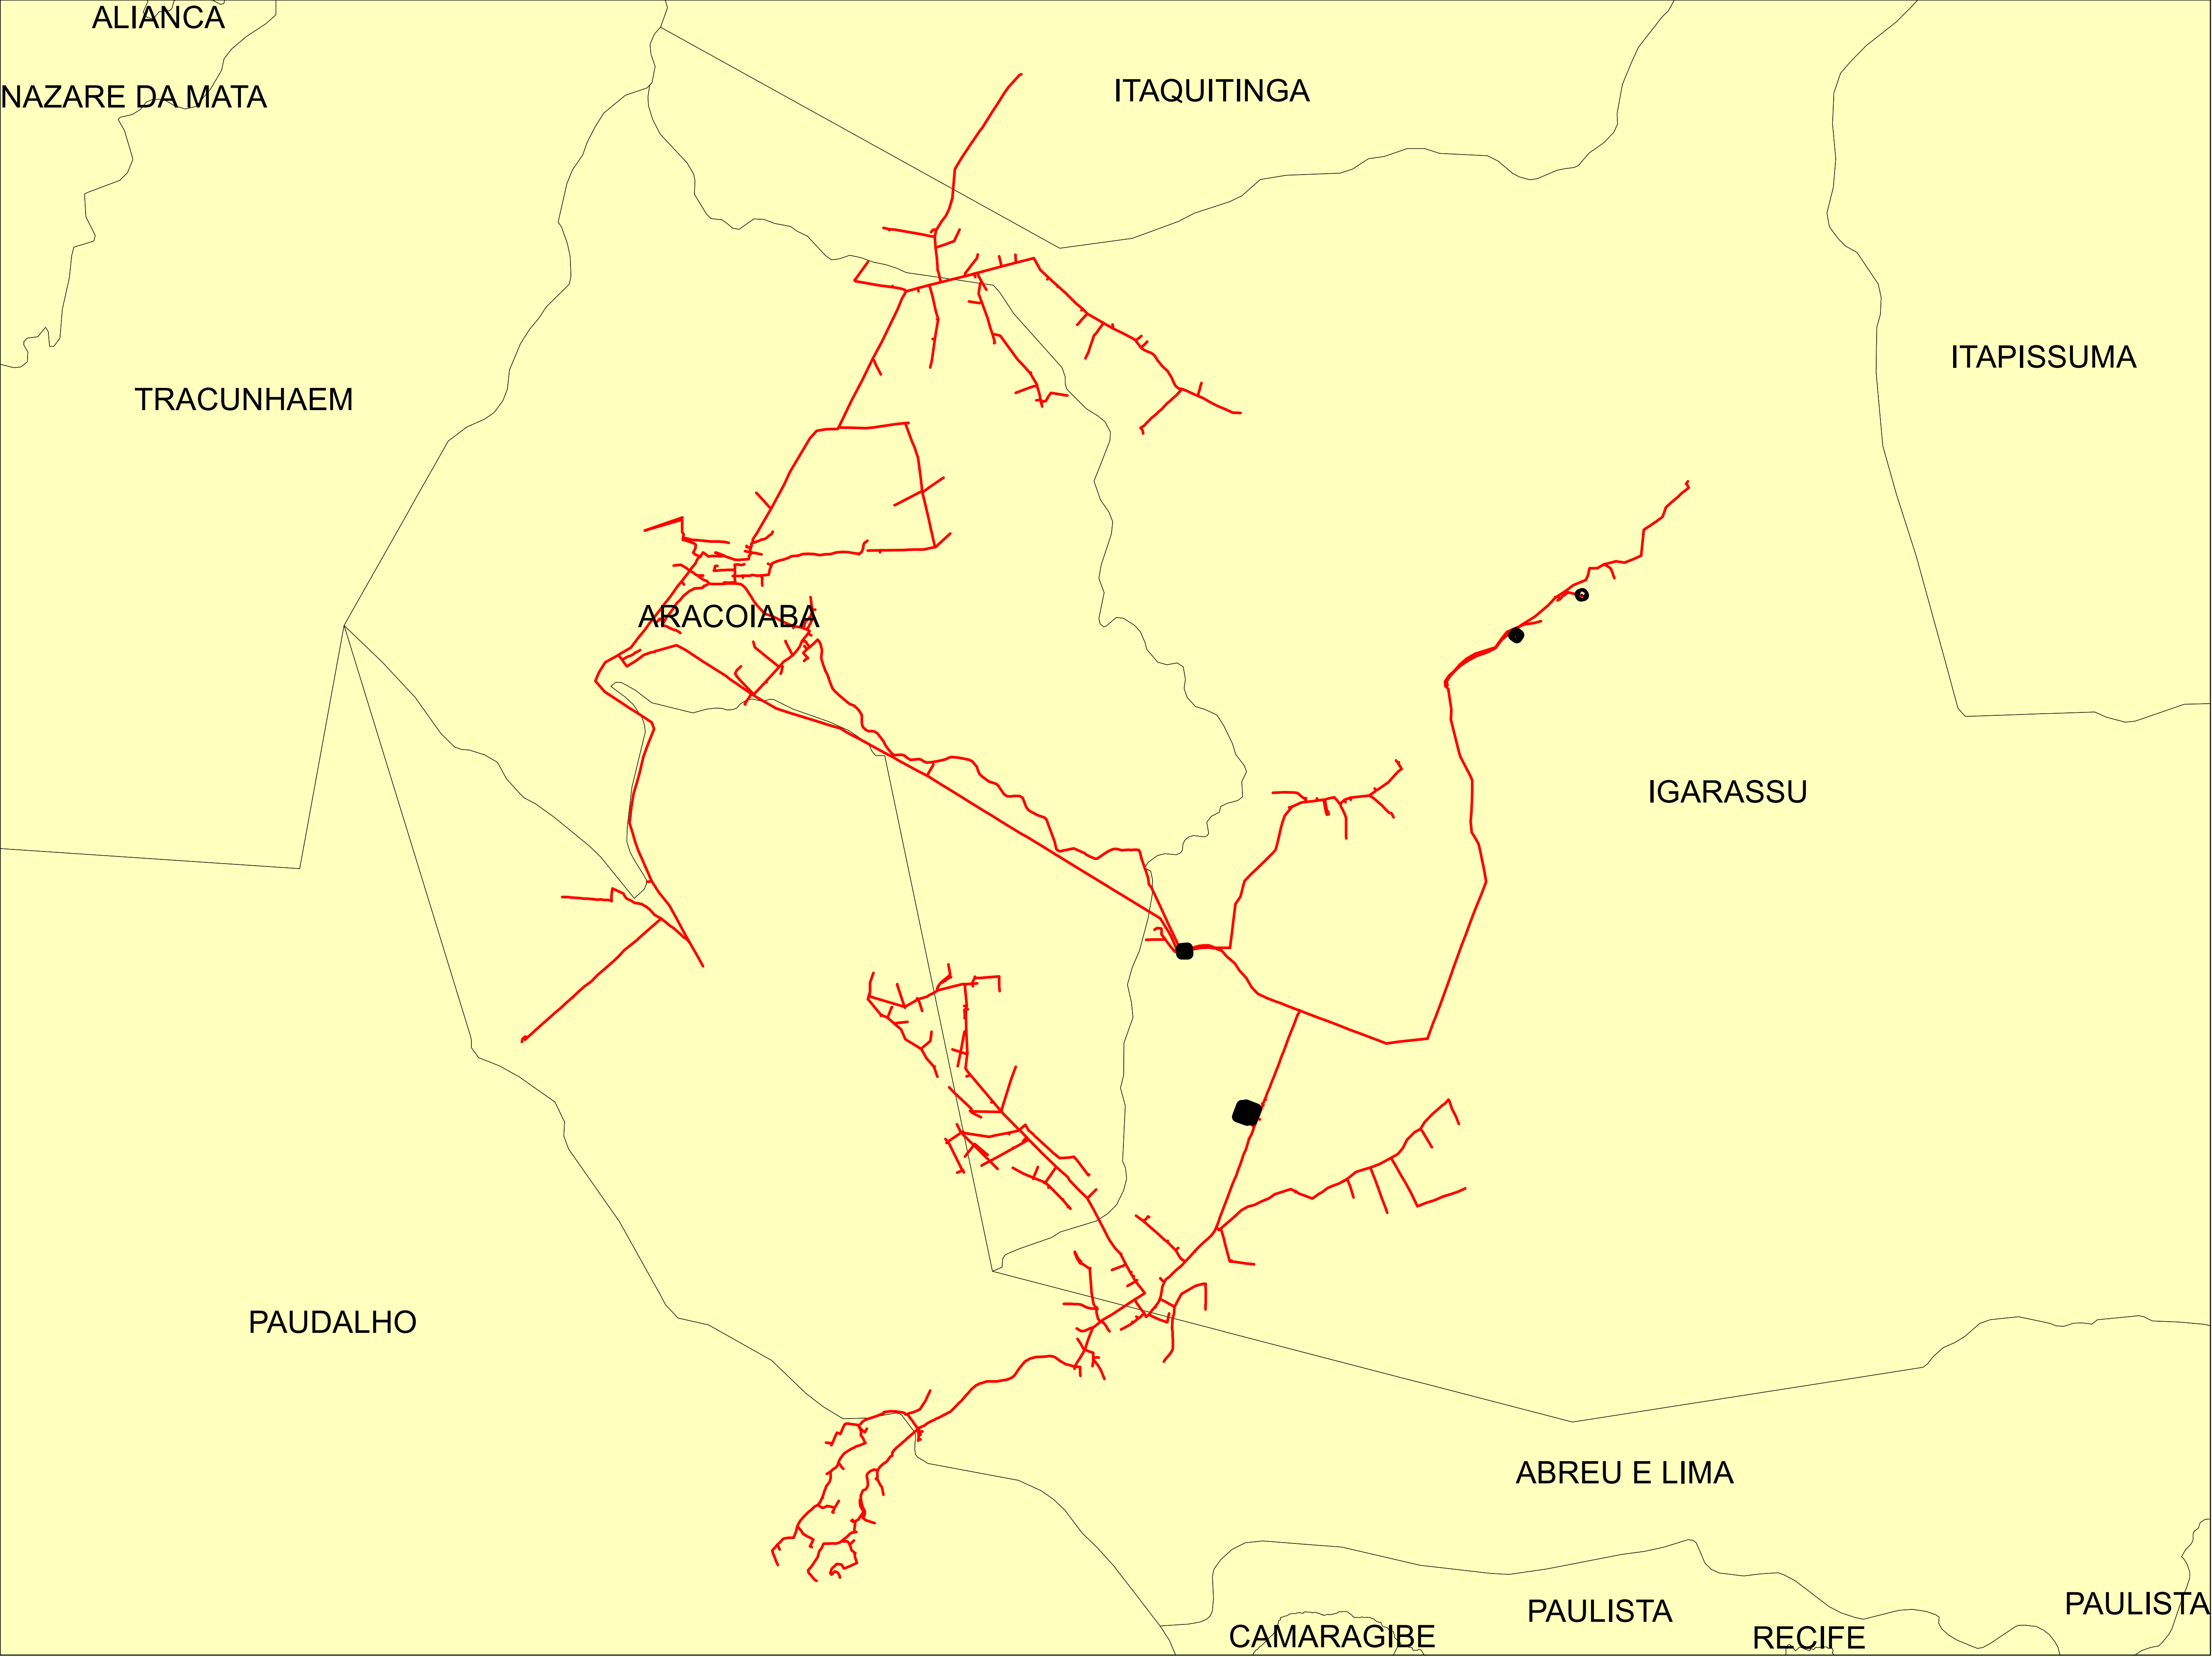



Legendas

SUBESTAÇÃO

ALIMENTADOR

MUNICIPIO



Data:	Descrição:	
	CONJUNTO:	
	Elaborado por:	Setor:
	RBBS	RBBS
28/07/2022	Fonte dos dados:	Escala:
GSE		1:46.520

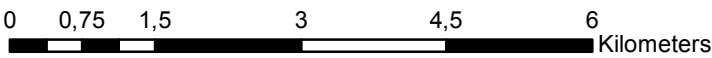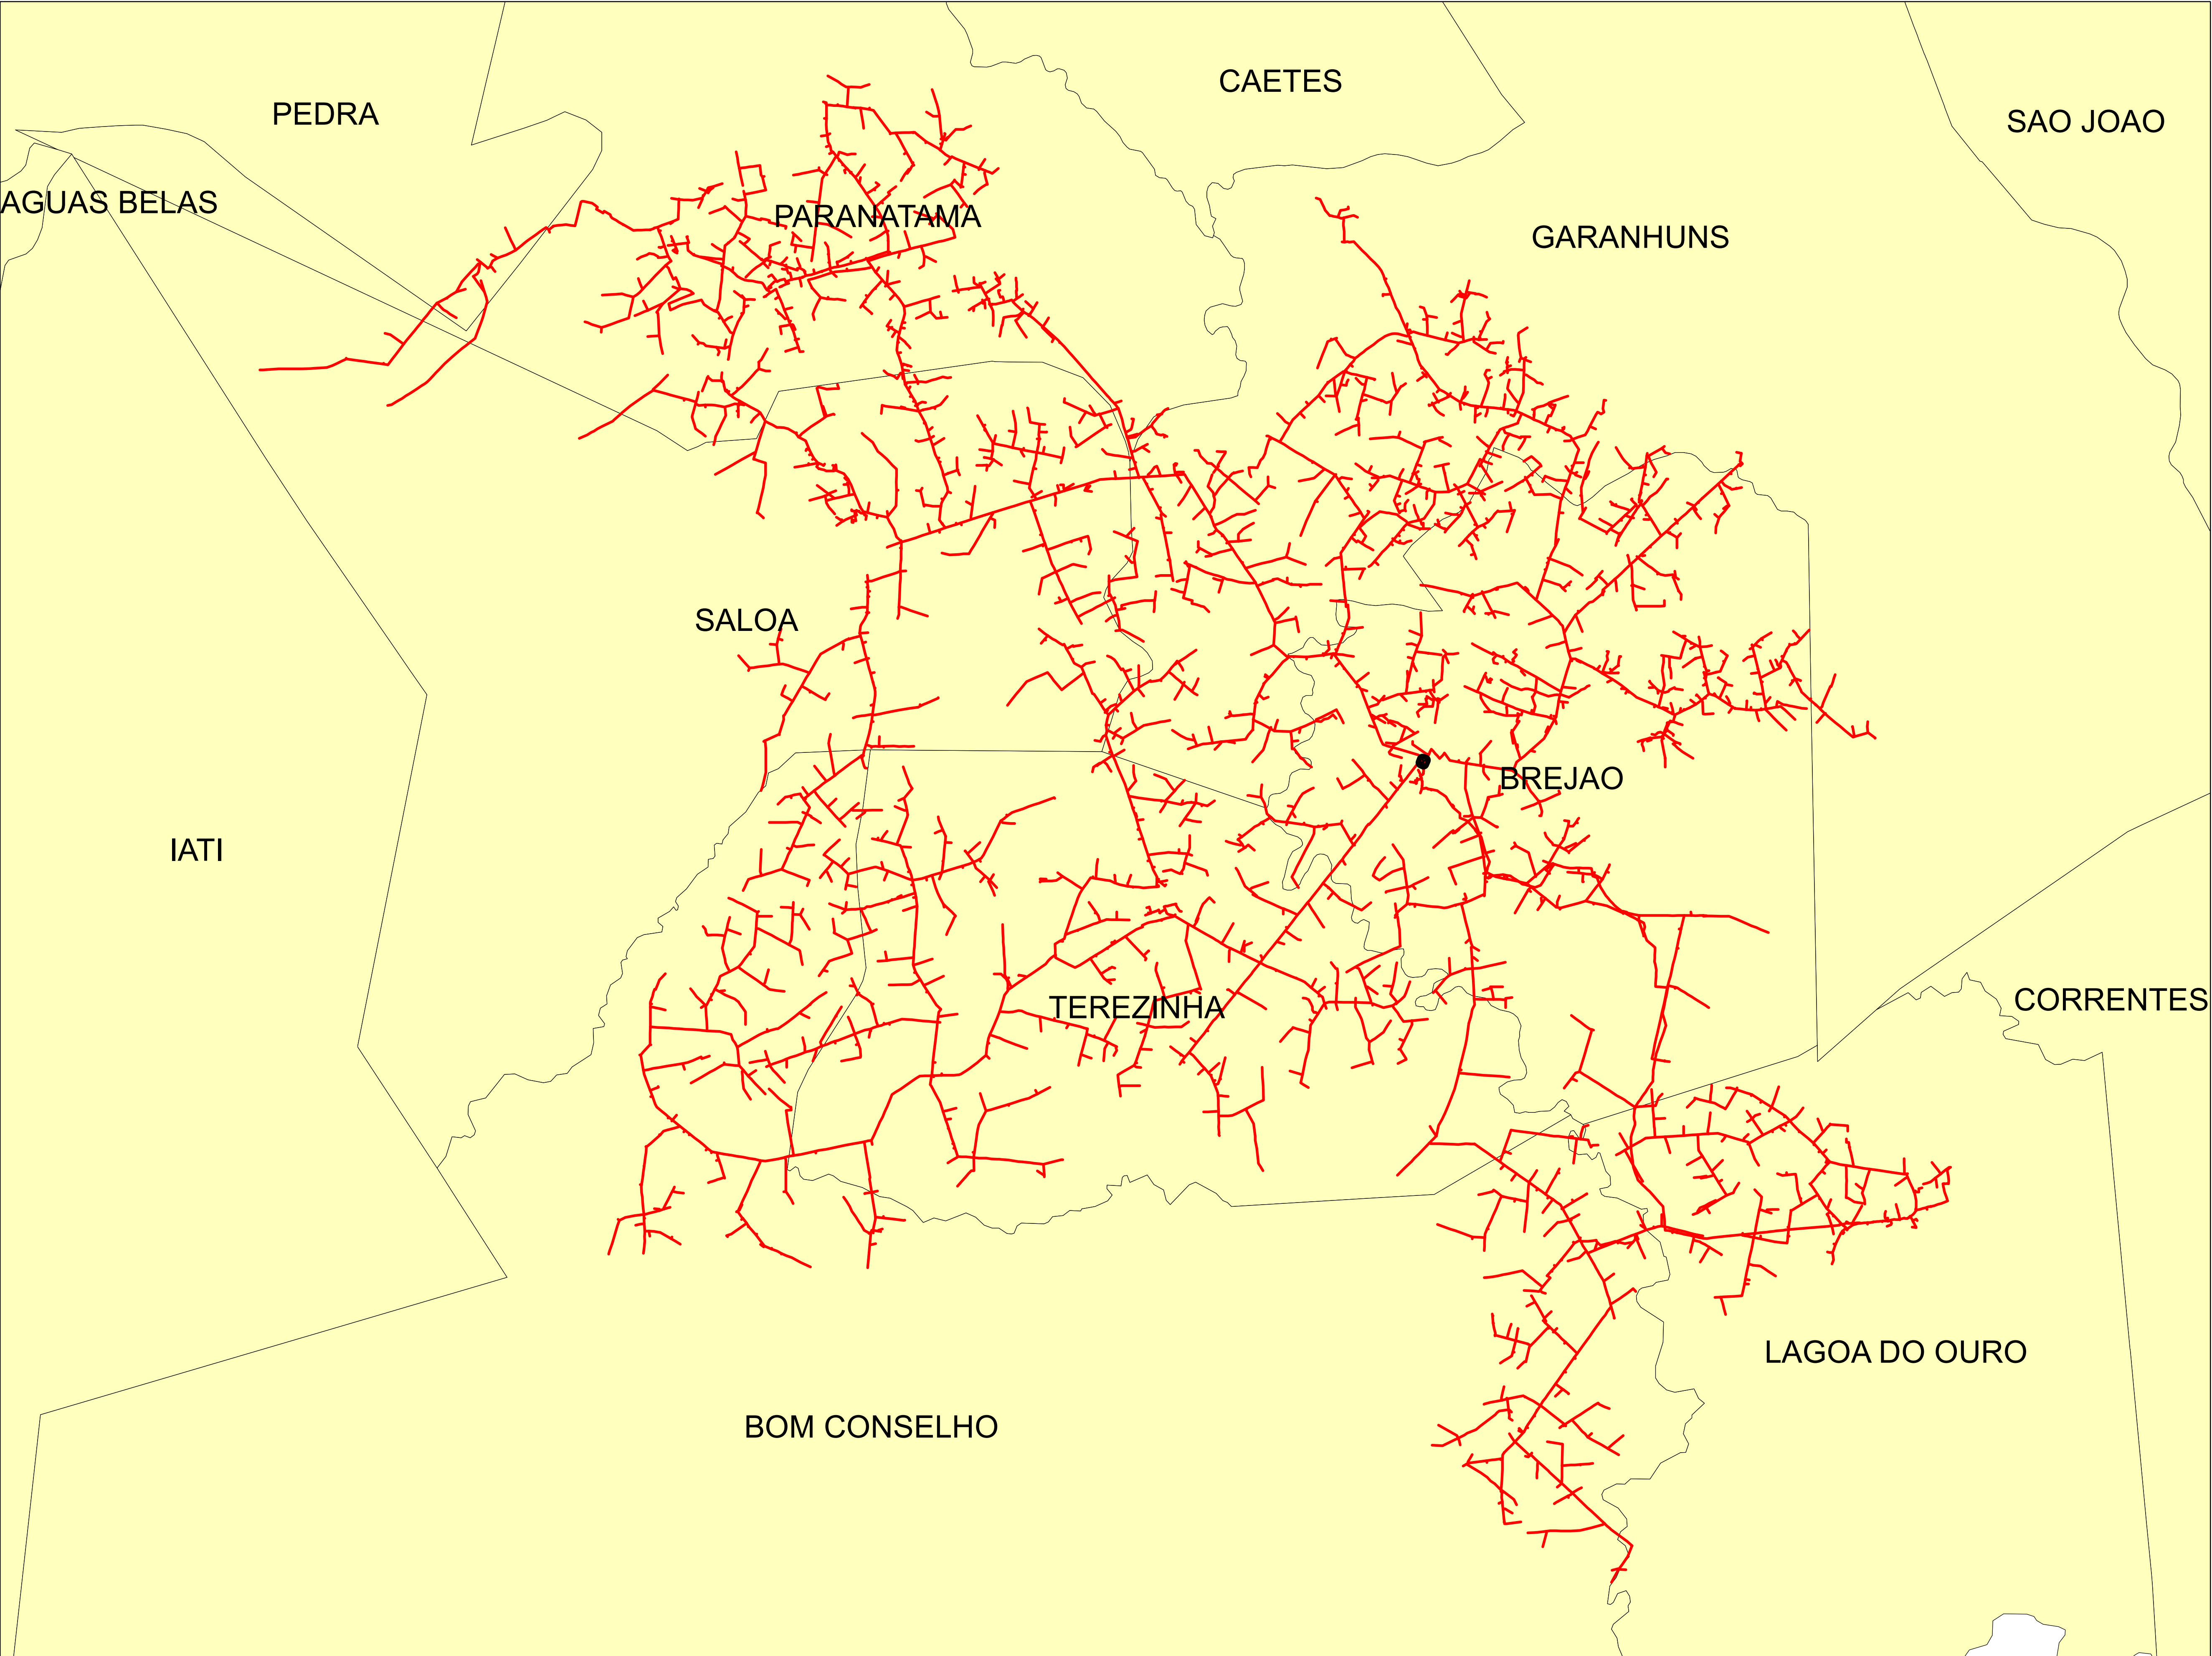

Legendas

- SUBESTAÇÃO
- ALIMENTADOR
- MUNICIPIO

Data: 28/07/2022	Descrição:	
	CONJUNTO:	
	Elaborado por:	Setor:
	Fonte dos dados:	Escala:
	GSE	1:77.870

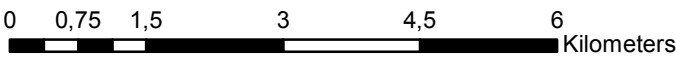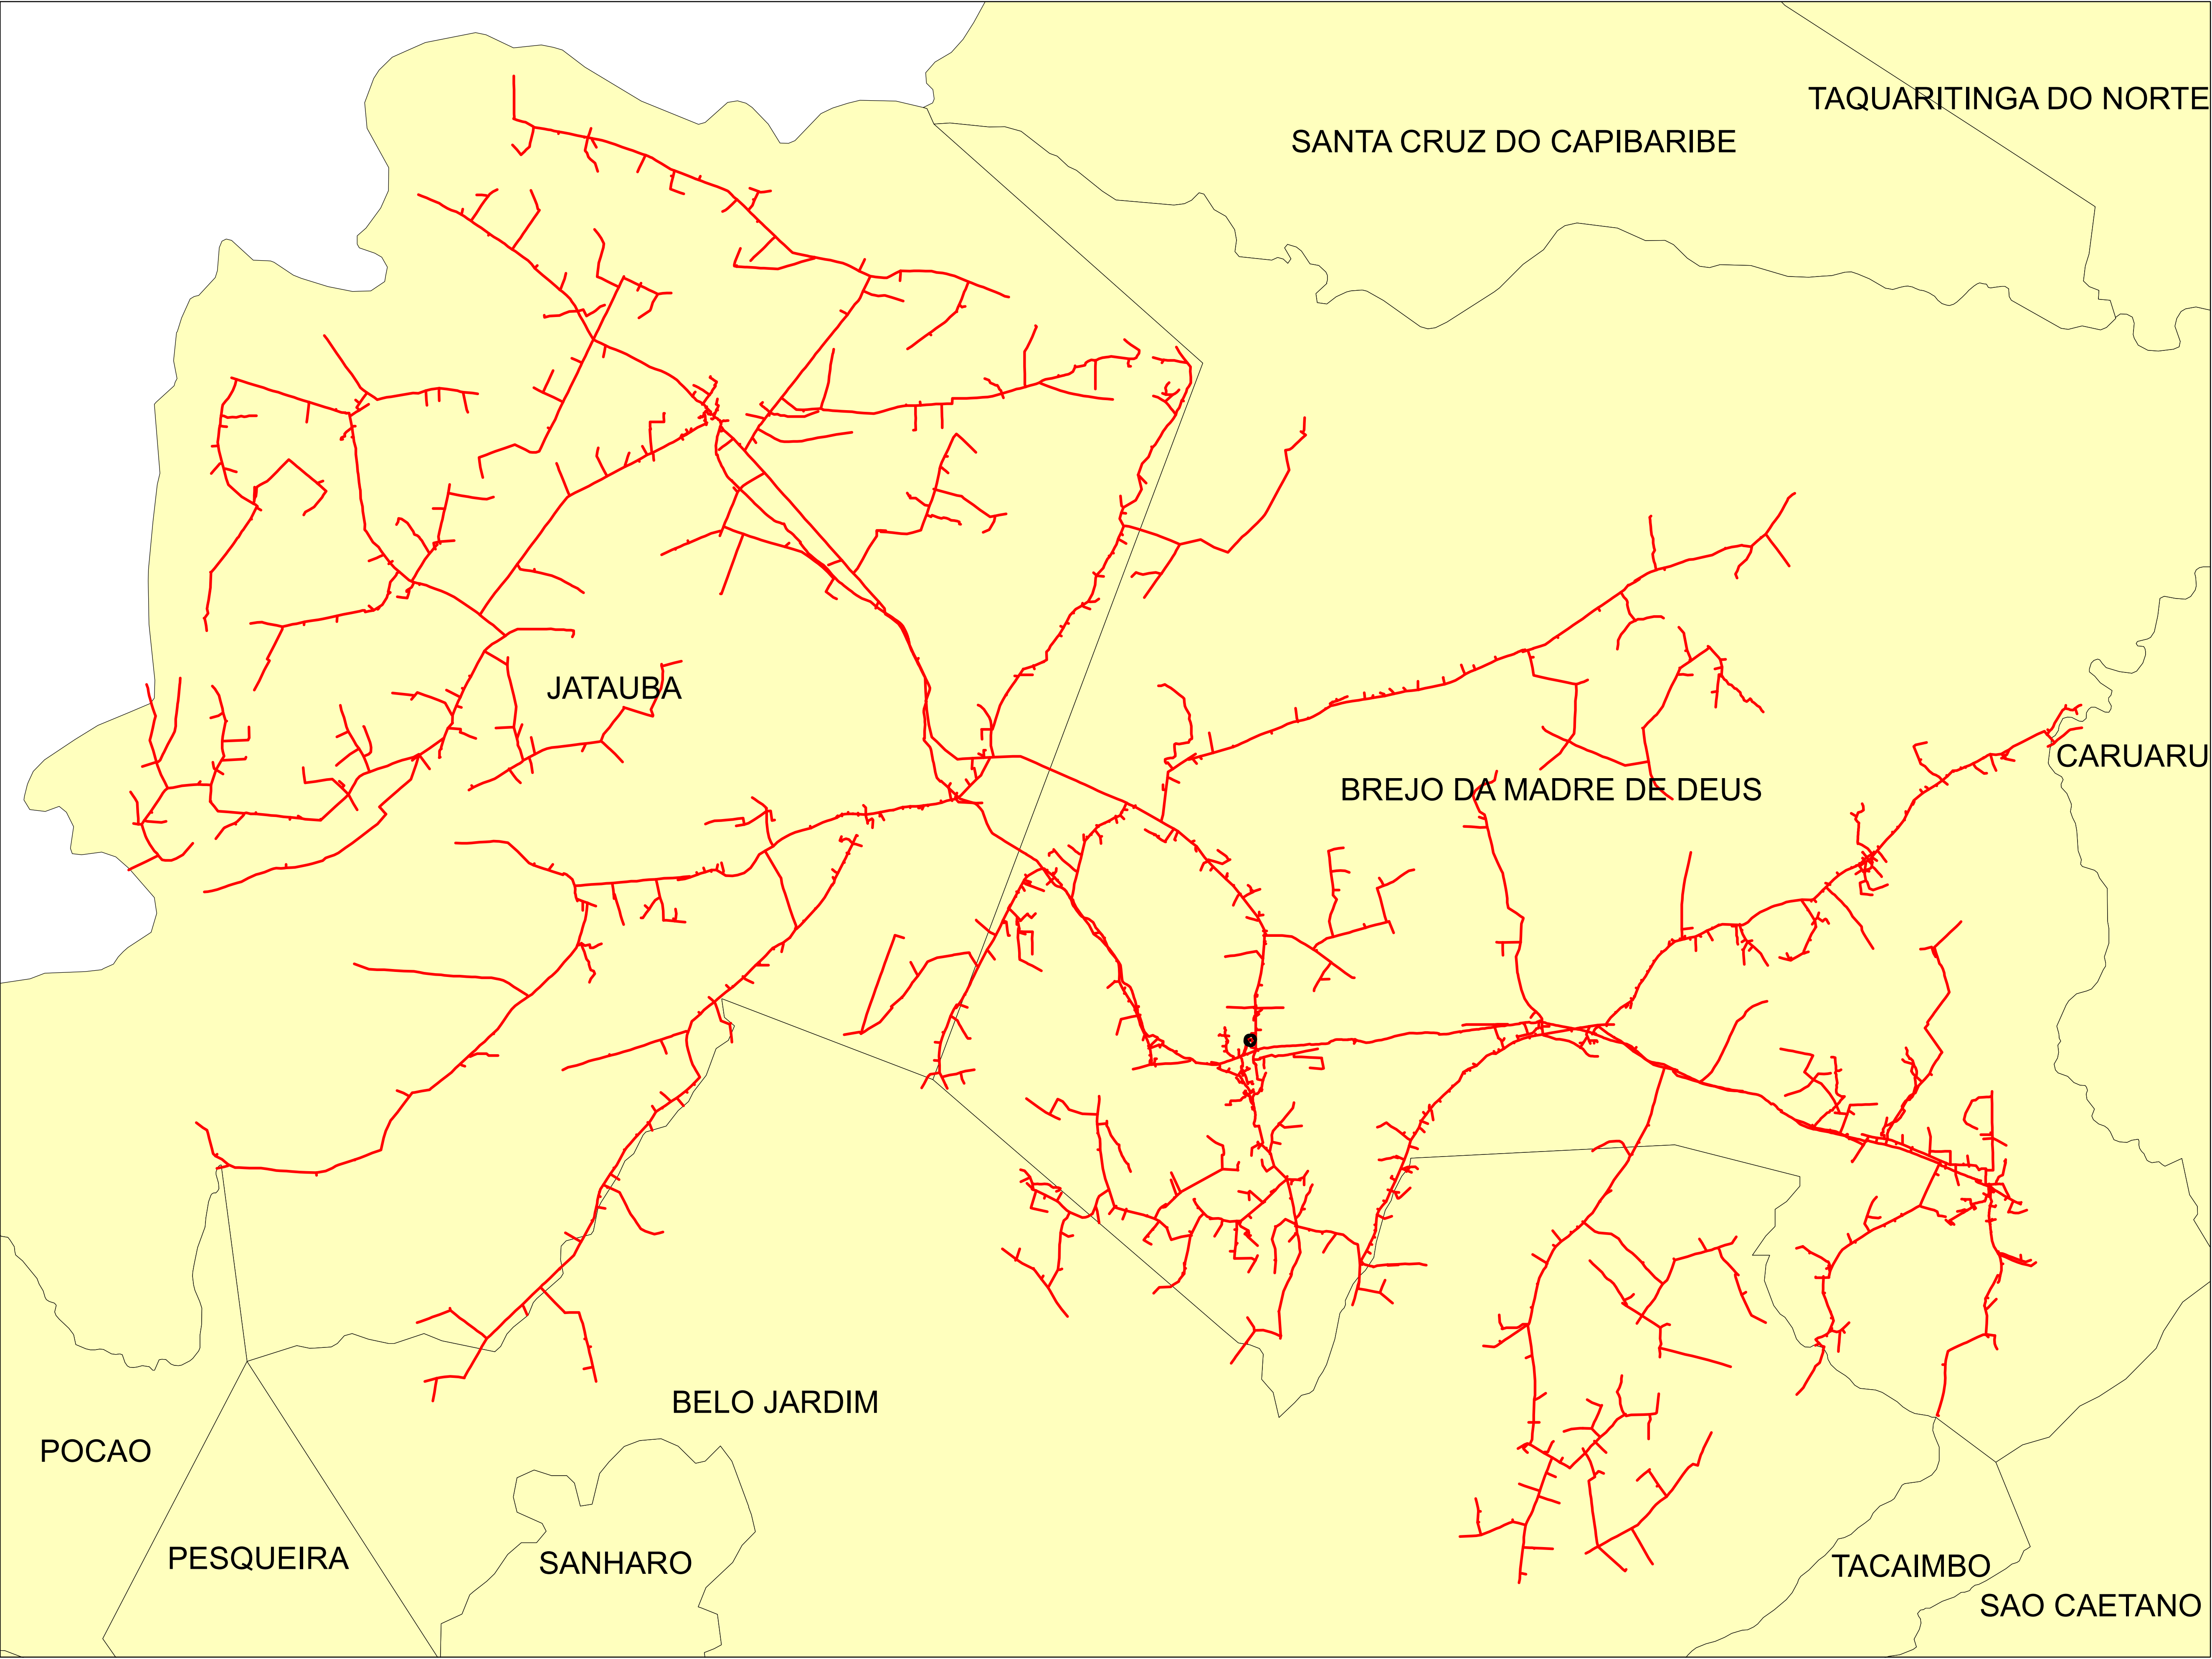



Legendas

SUBESTAÇÃO

ALIMENTADOR

MUNICIPIO

Data:	Descrição:	
	CONJUNTO:	
	Elaborado por:	Setor:
28/07/2022	RBBS	RBBS
	Fonte dos dados:	Escala:
	GSE	1:82.880

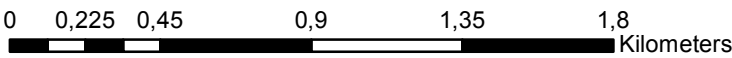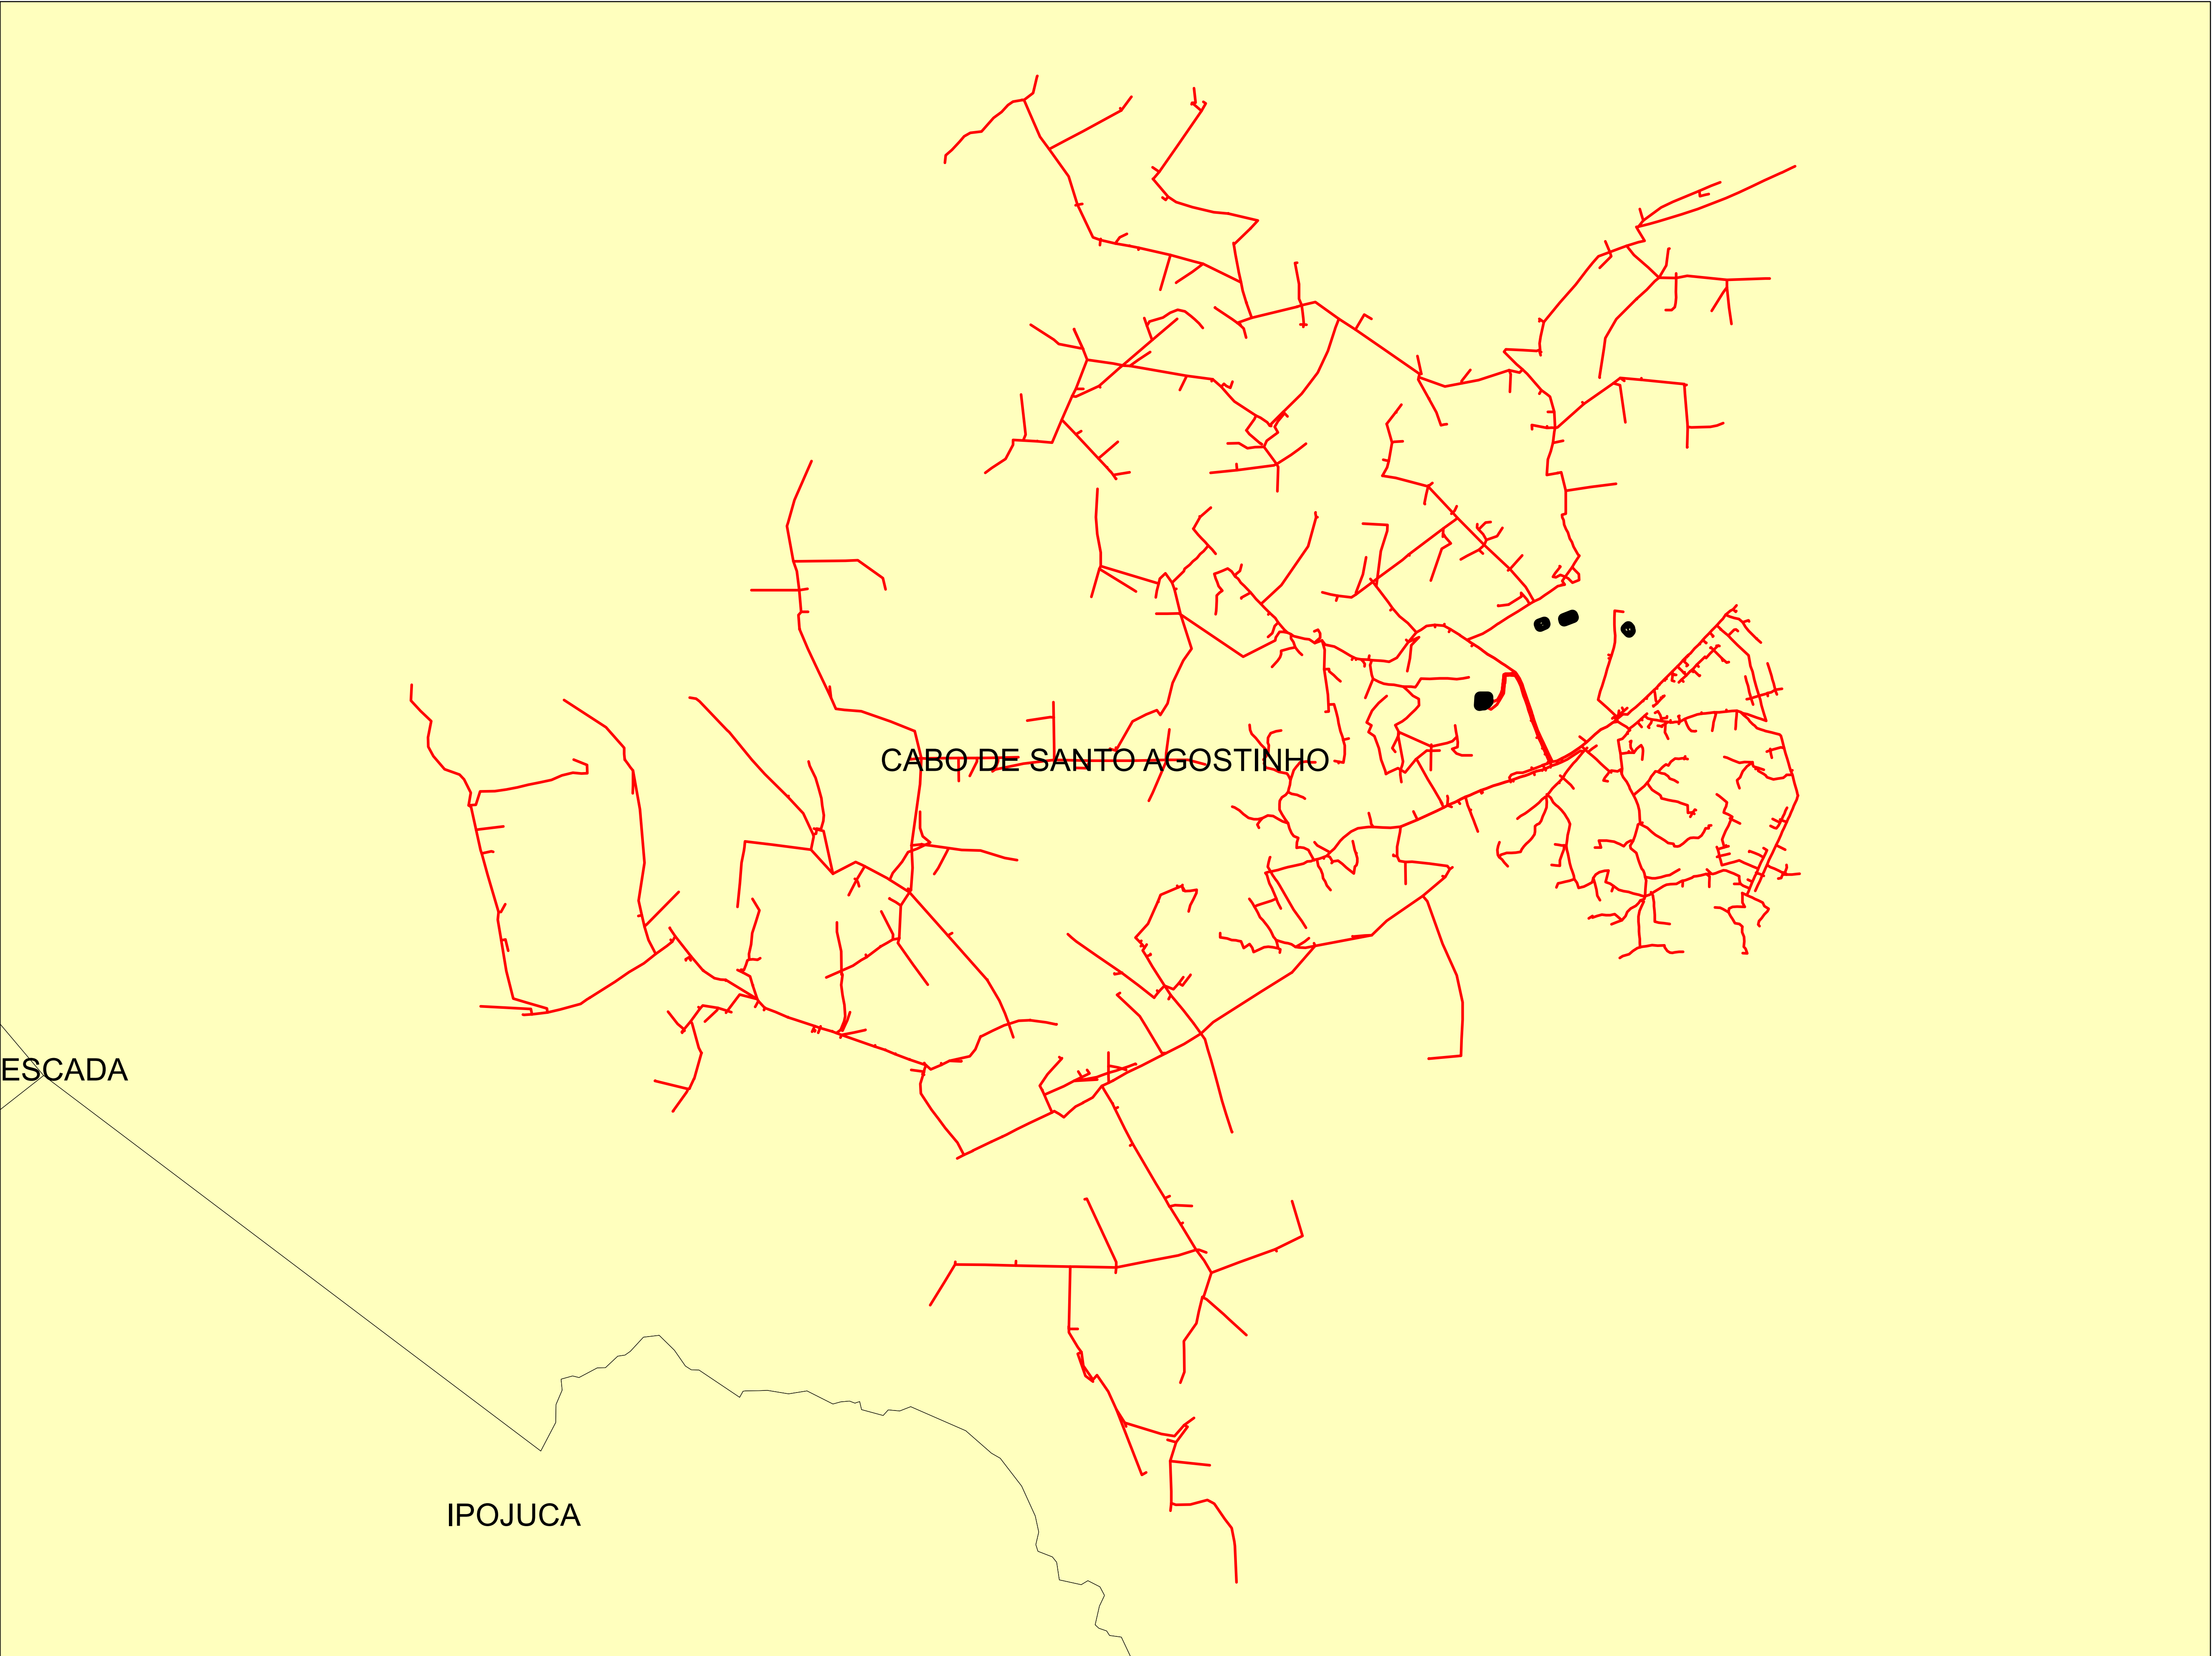


Legendas

SUBESTAÇÃO

ALIMENTADOR

MUNICIPIO

Data: 28/07/2022	Descrição:		
	CONJUNTO:		
	Elaborado por:	Setor:	
	RBBS	RBBS	
Fonte dos dados:			Escala:
	GSE		1:22.540

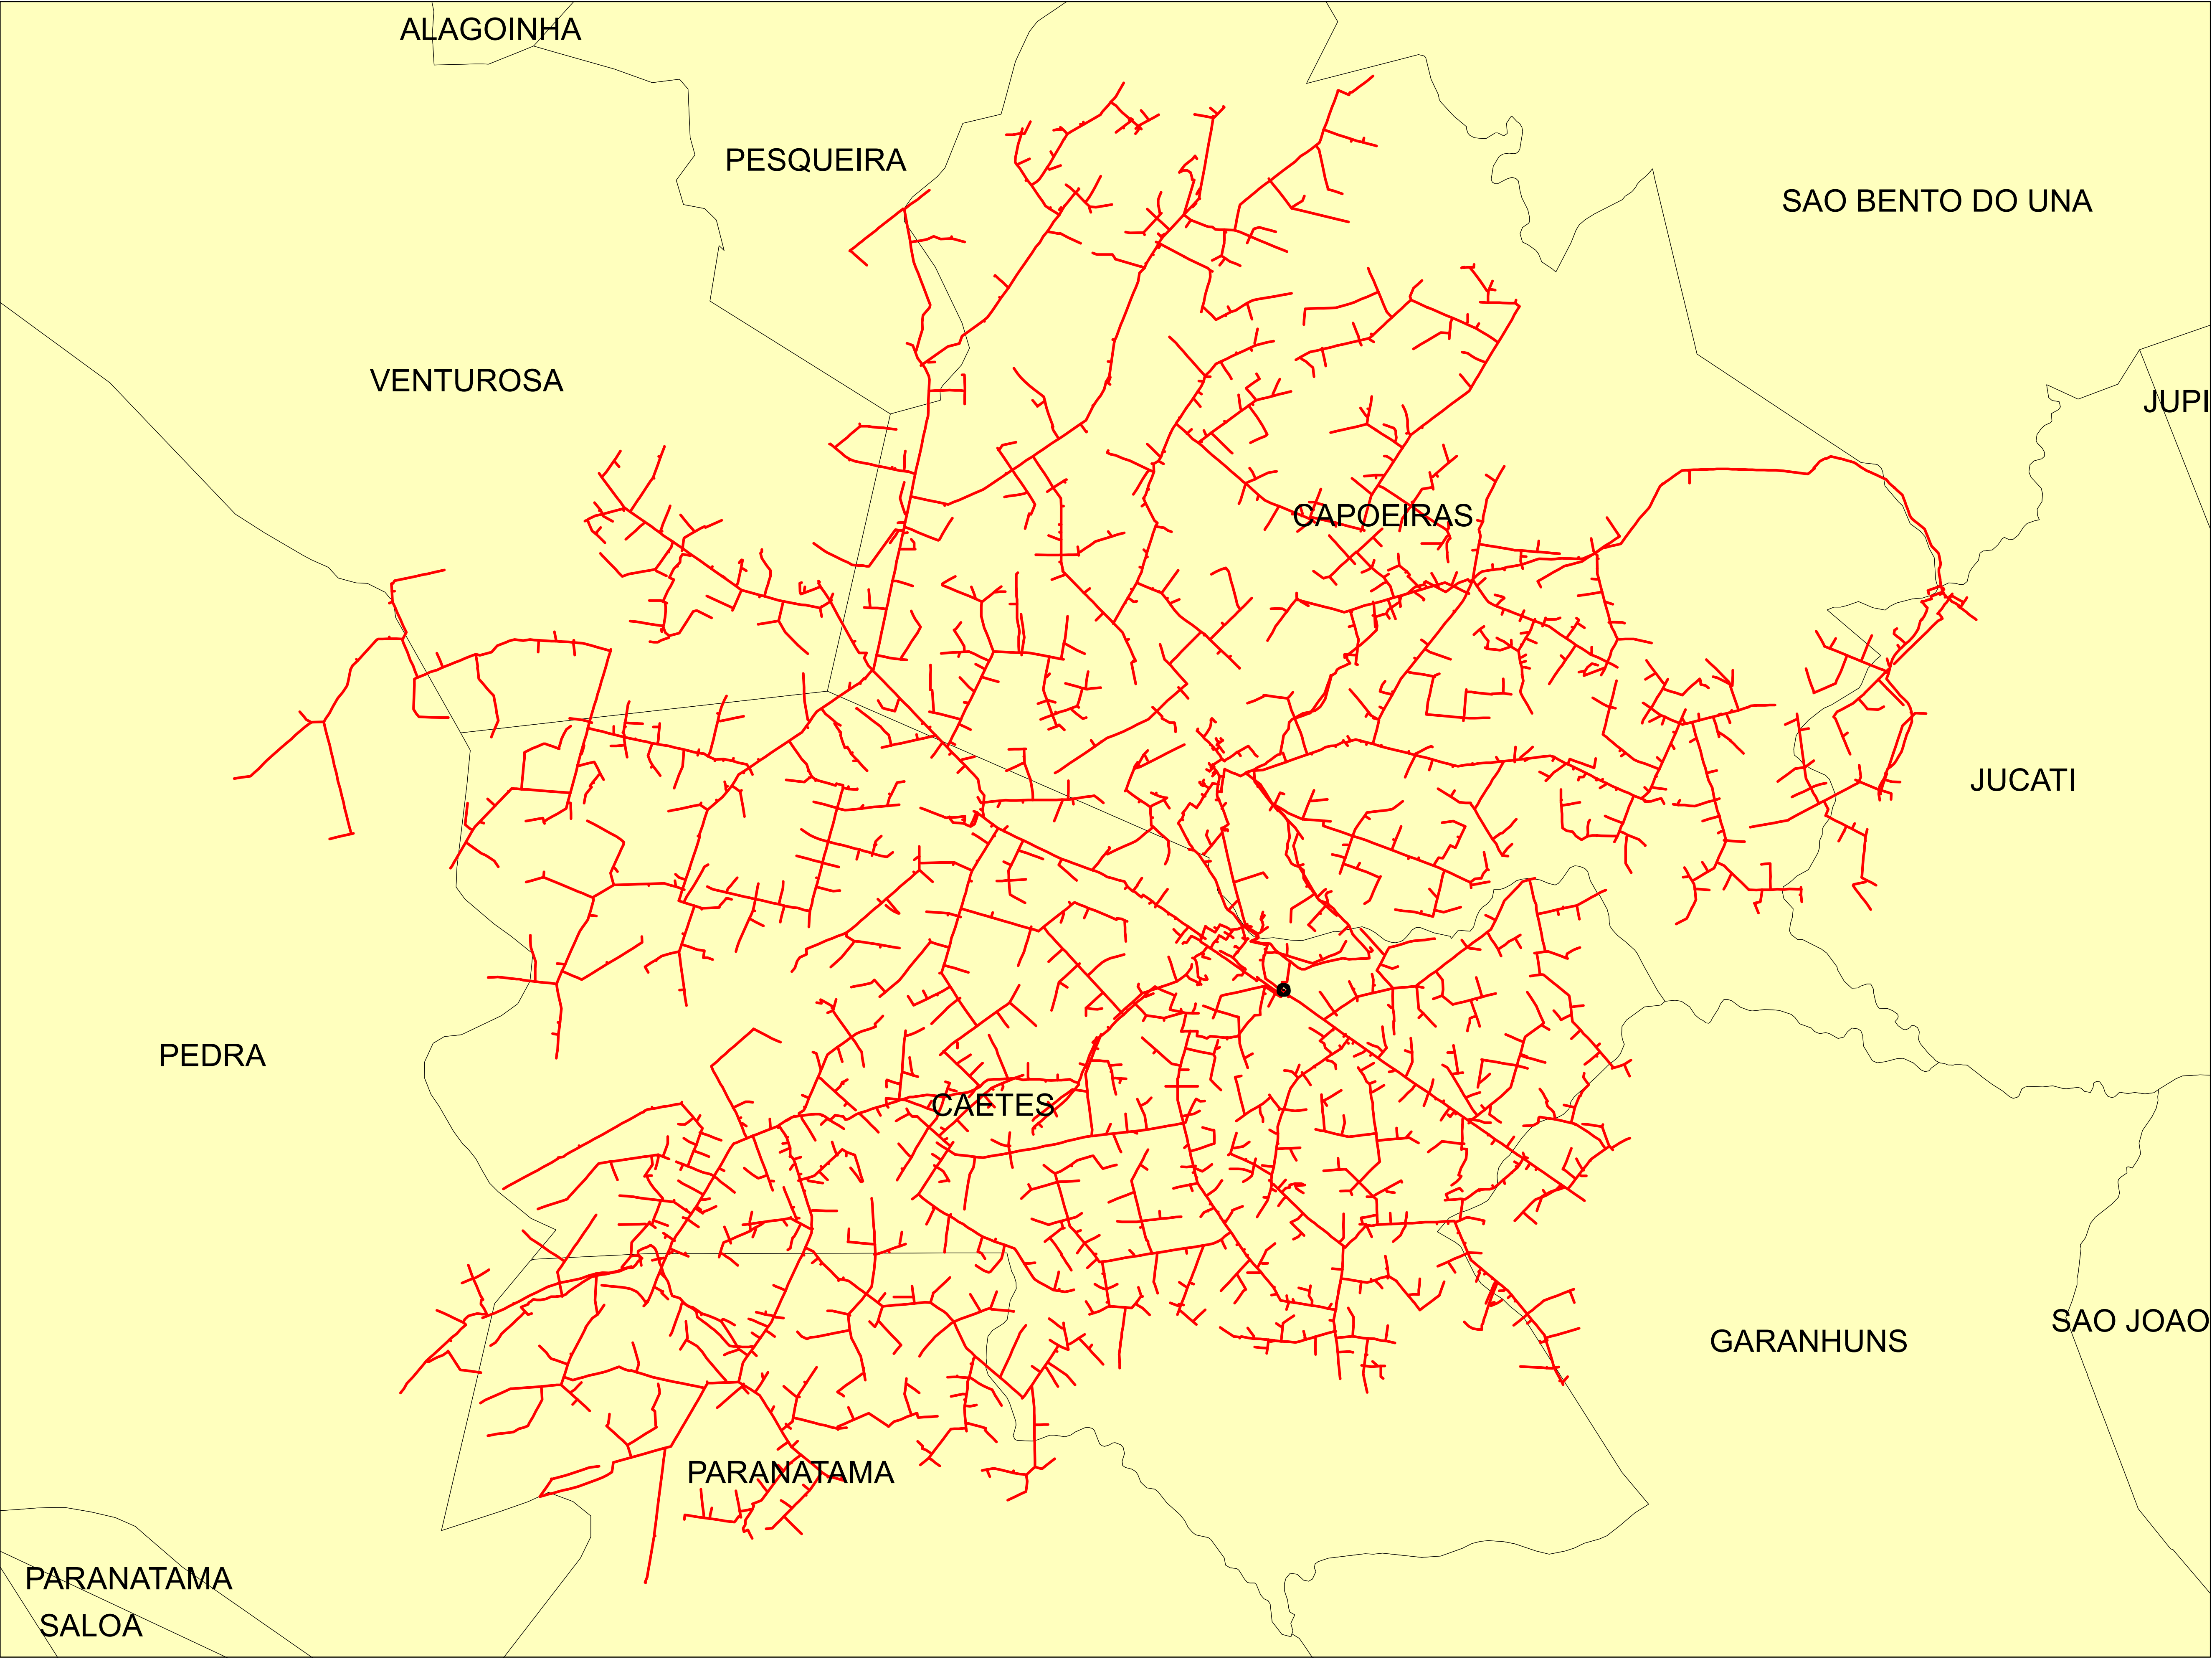

0 0,5 1 2 3 4
Kilometers



Legendas

SUBESTAÇÃO

ALIMENTADOR

MUNICIPIO


Data: 28/07/2022	Descrição:	
	CONJUNTO:	
	Elaborado por:	Setor:
	RBBS	RBBS
	Fonte dos dados:	Escala:
	GSE	1:67.940

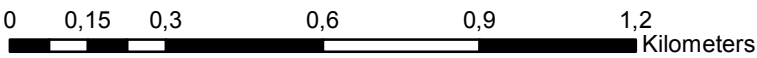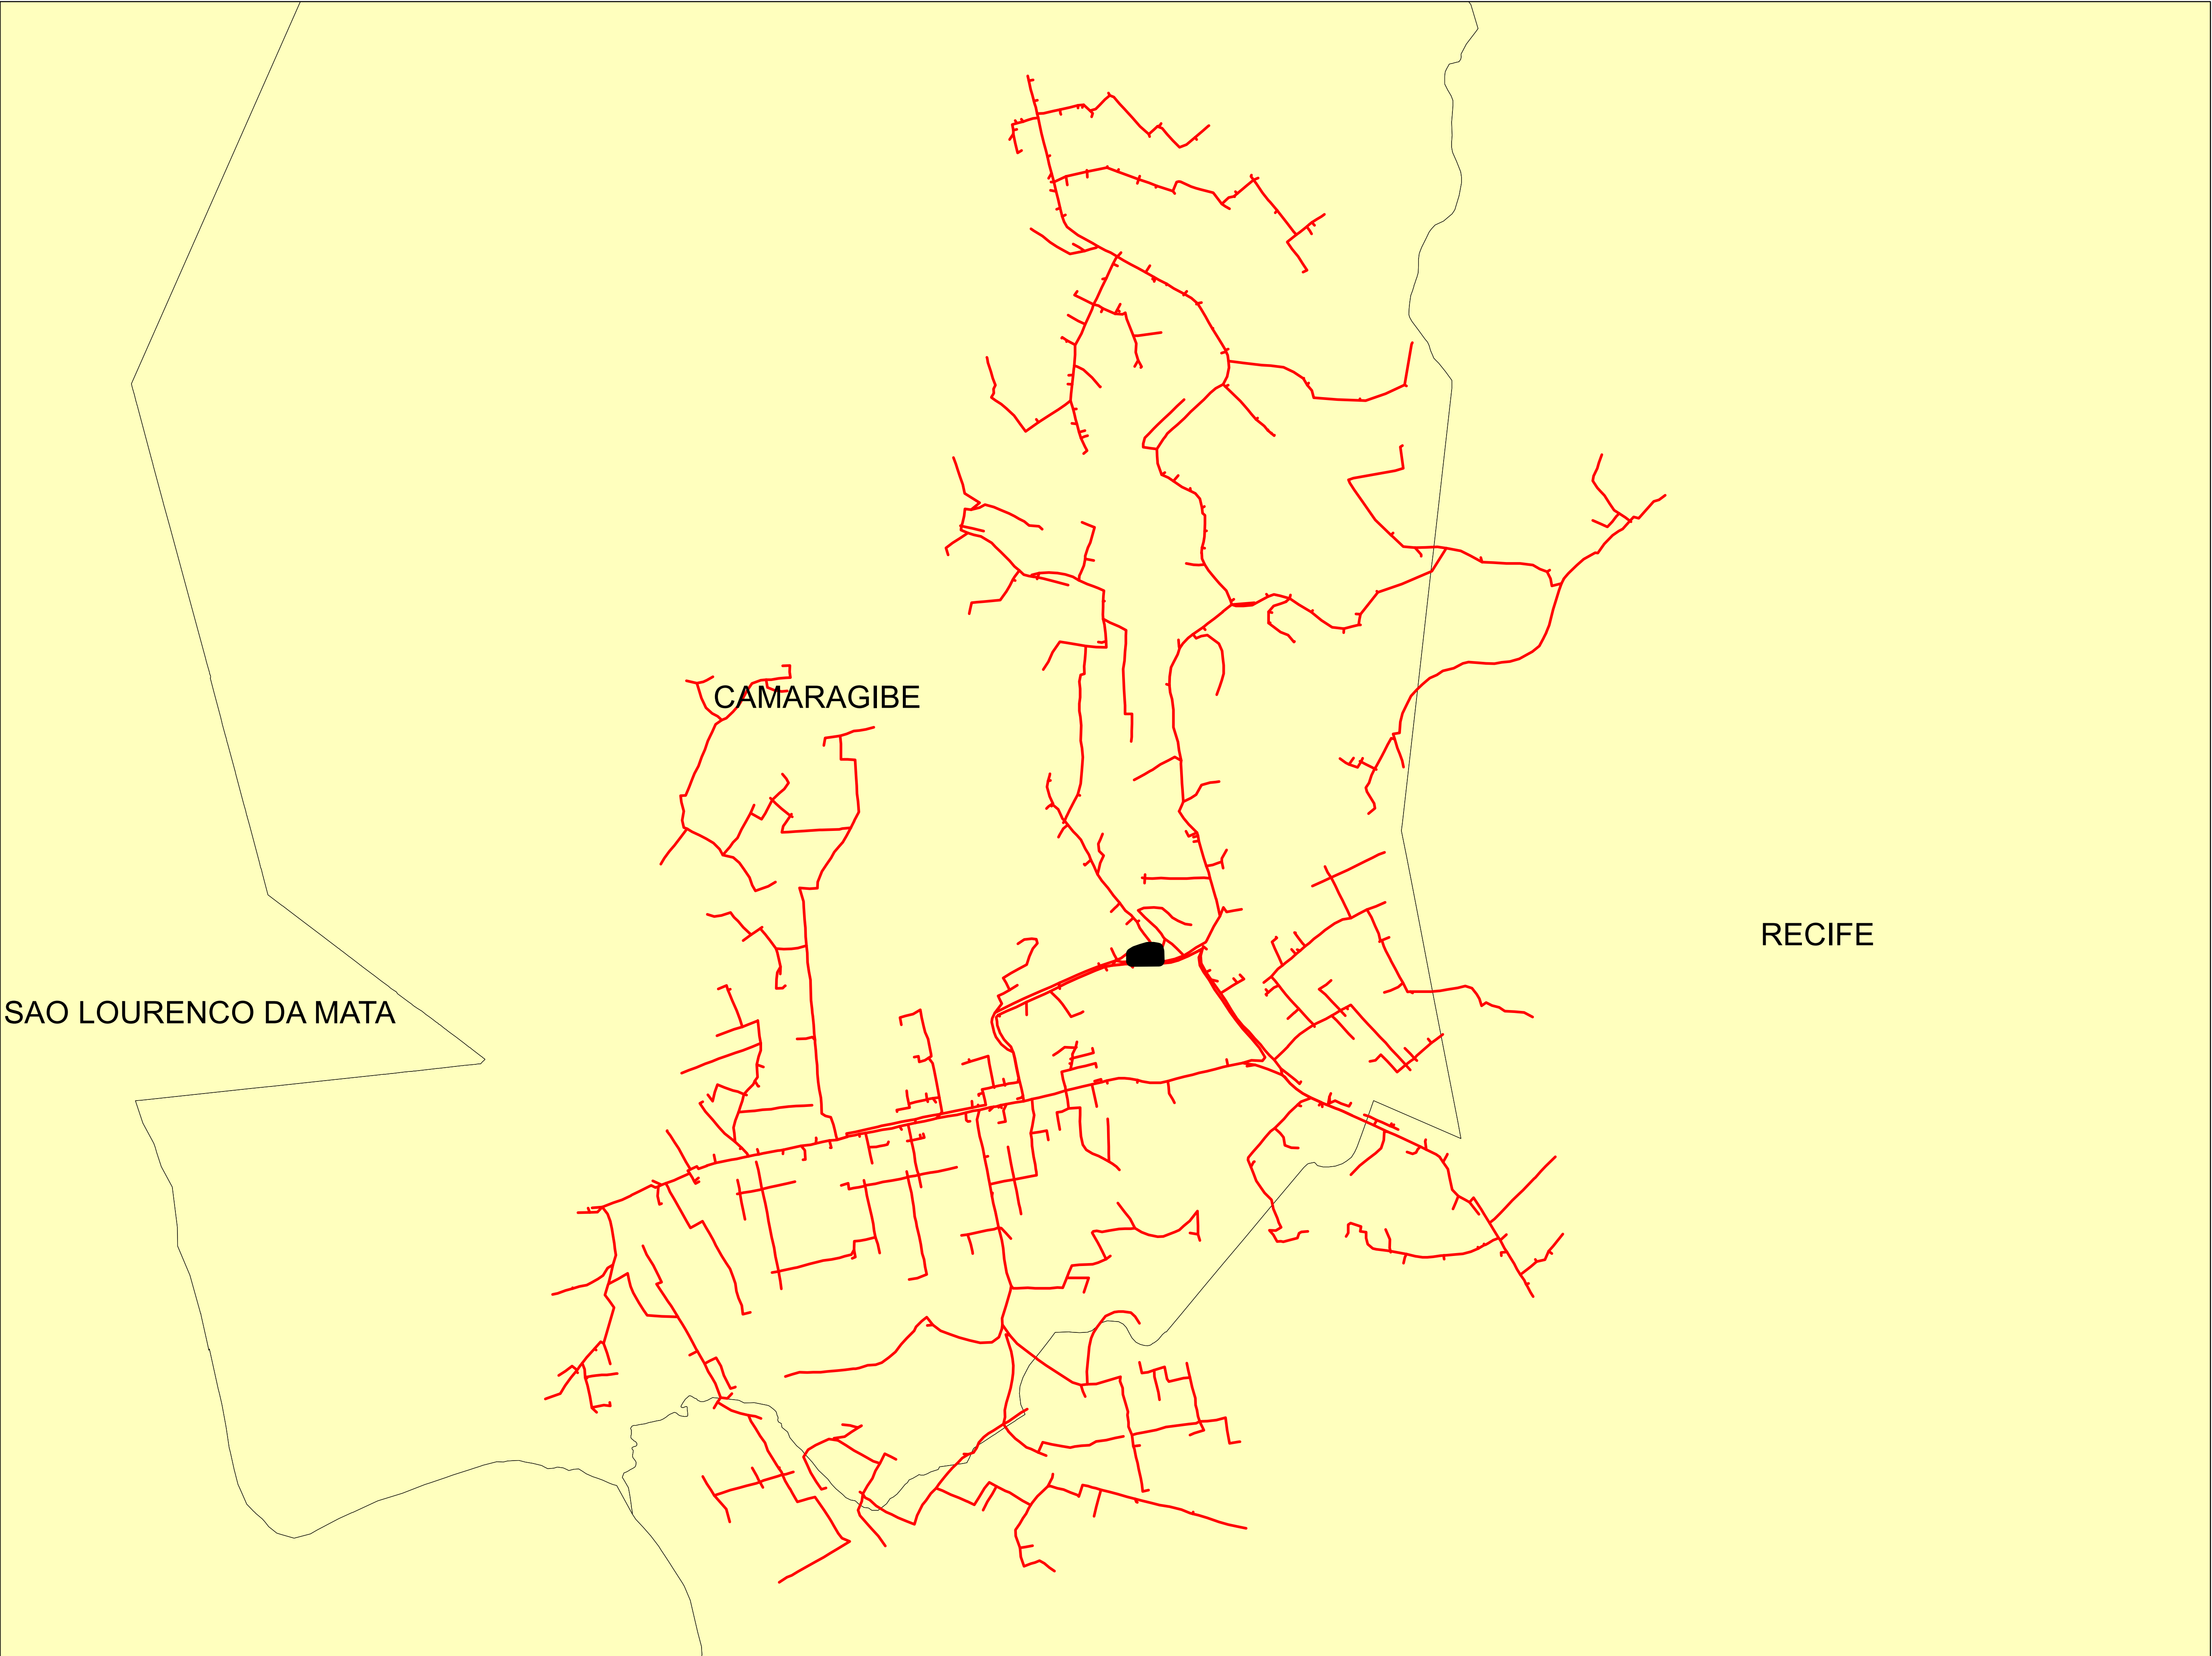


Legendas

 SUBESTAÇÃO

 ALIMENTADOR

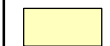 MUNICIPIO

Data: 28/07/2022	Descrição:		
	CONJUNTO:		
	Elaborado por:	Setor:	
	RBBS	RBBS	
Fonte dos dados:		Escala:	
GSE		1:14.480	

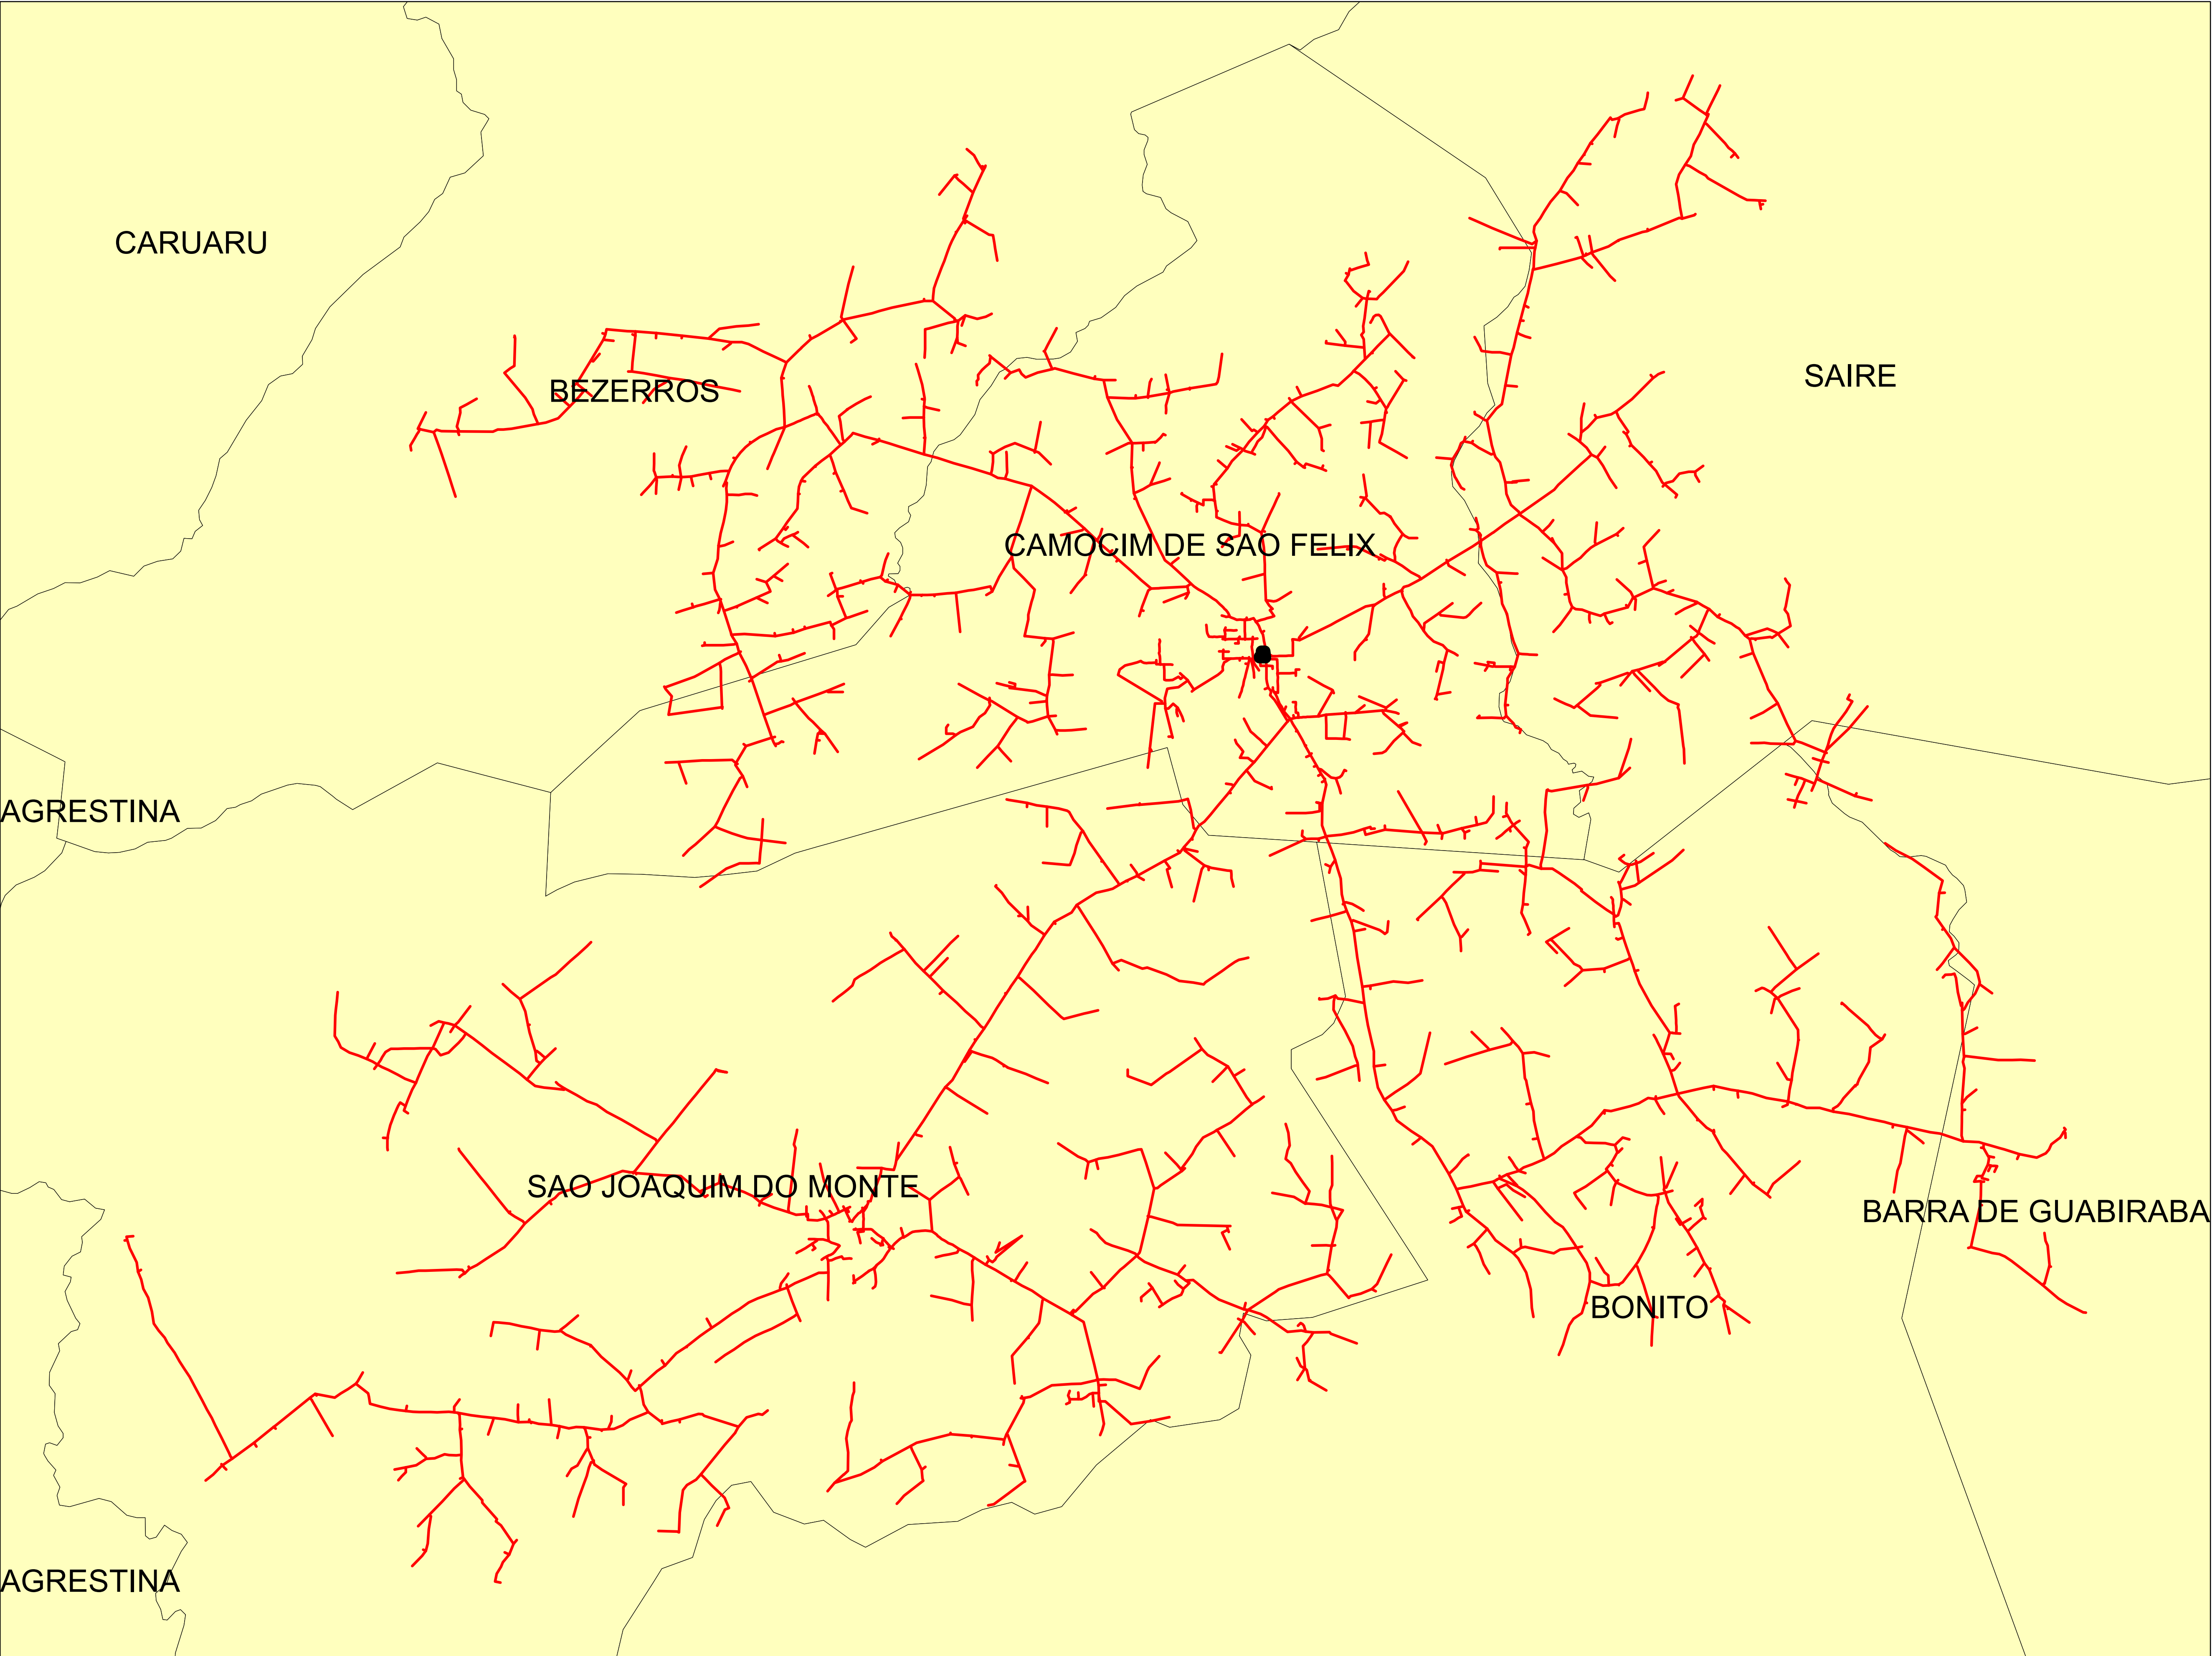


Legendas

SUBESTAÇÃO

ALIMENTADOR

MUNICIPIO

Data: 28/07/2022	Descrição:	
	CONJUNTO:	
	Elaborado por:	Setor:
	RBBS	RBBS
	Fonte dos dados:	Escala:
	GSE	1:41.480

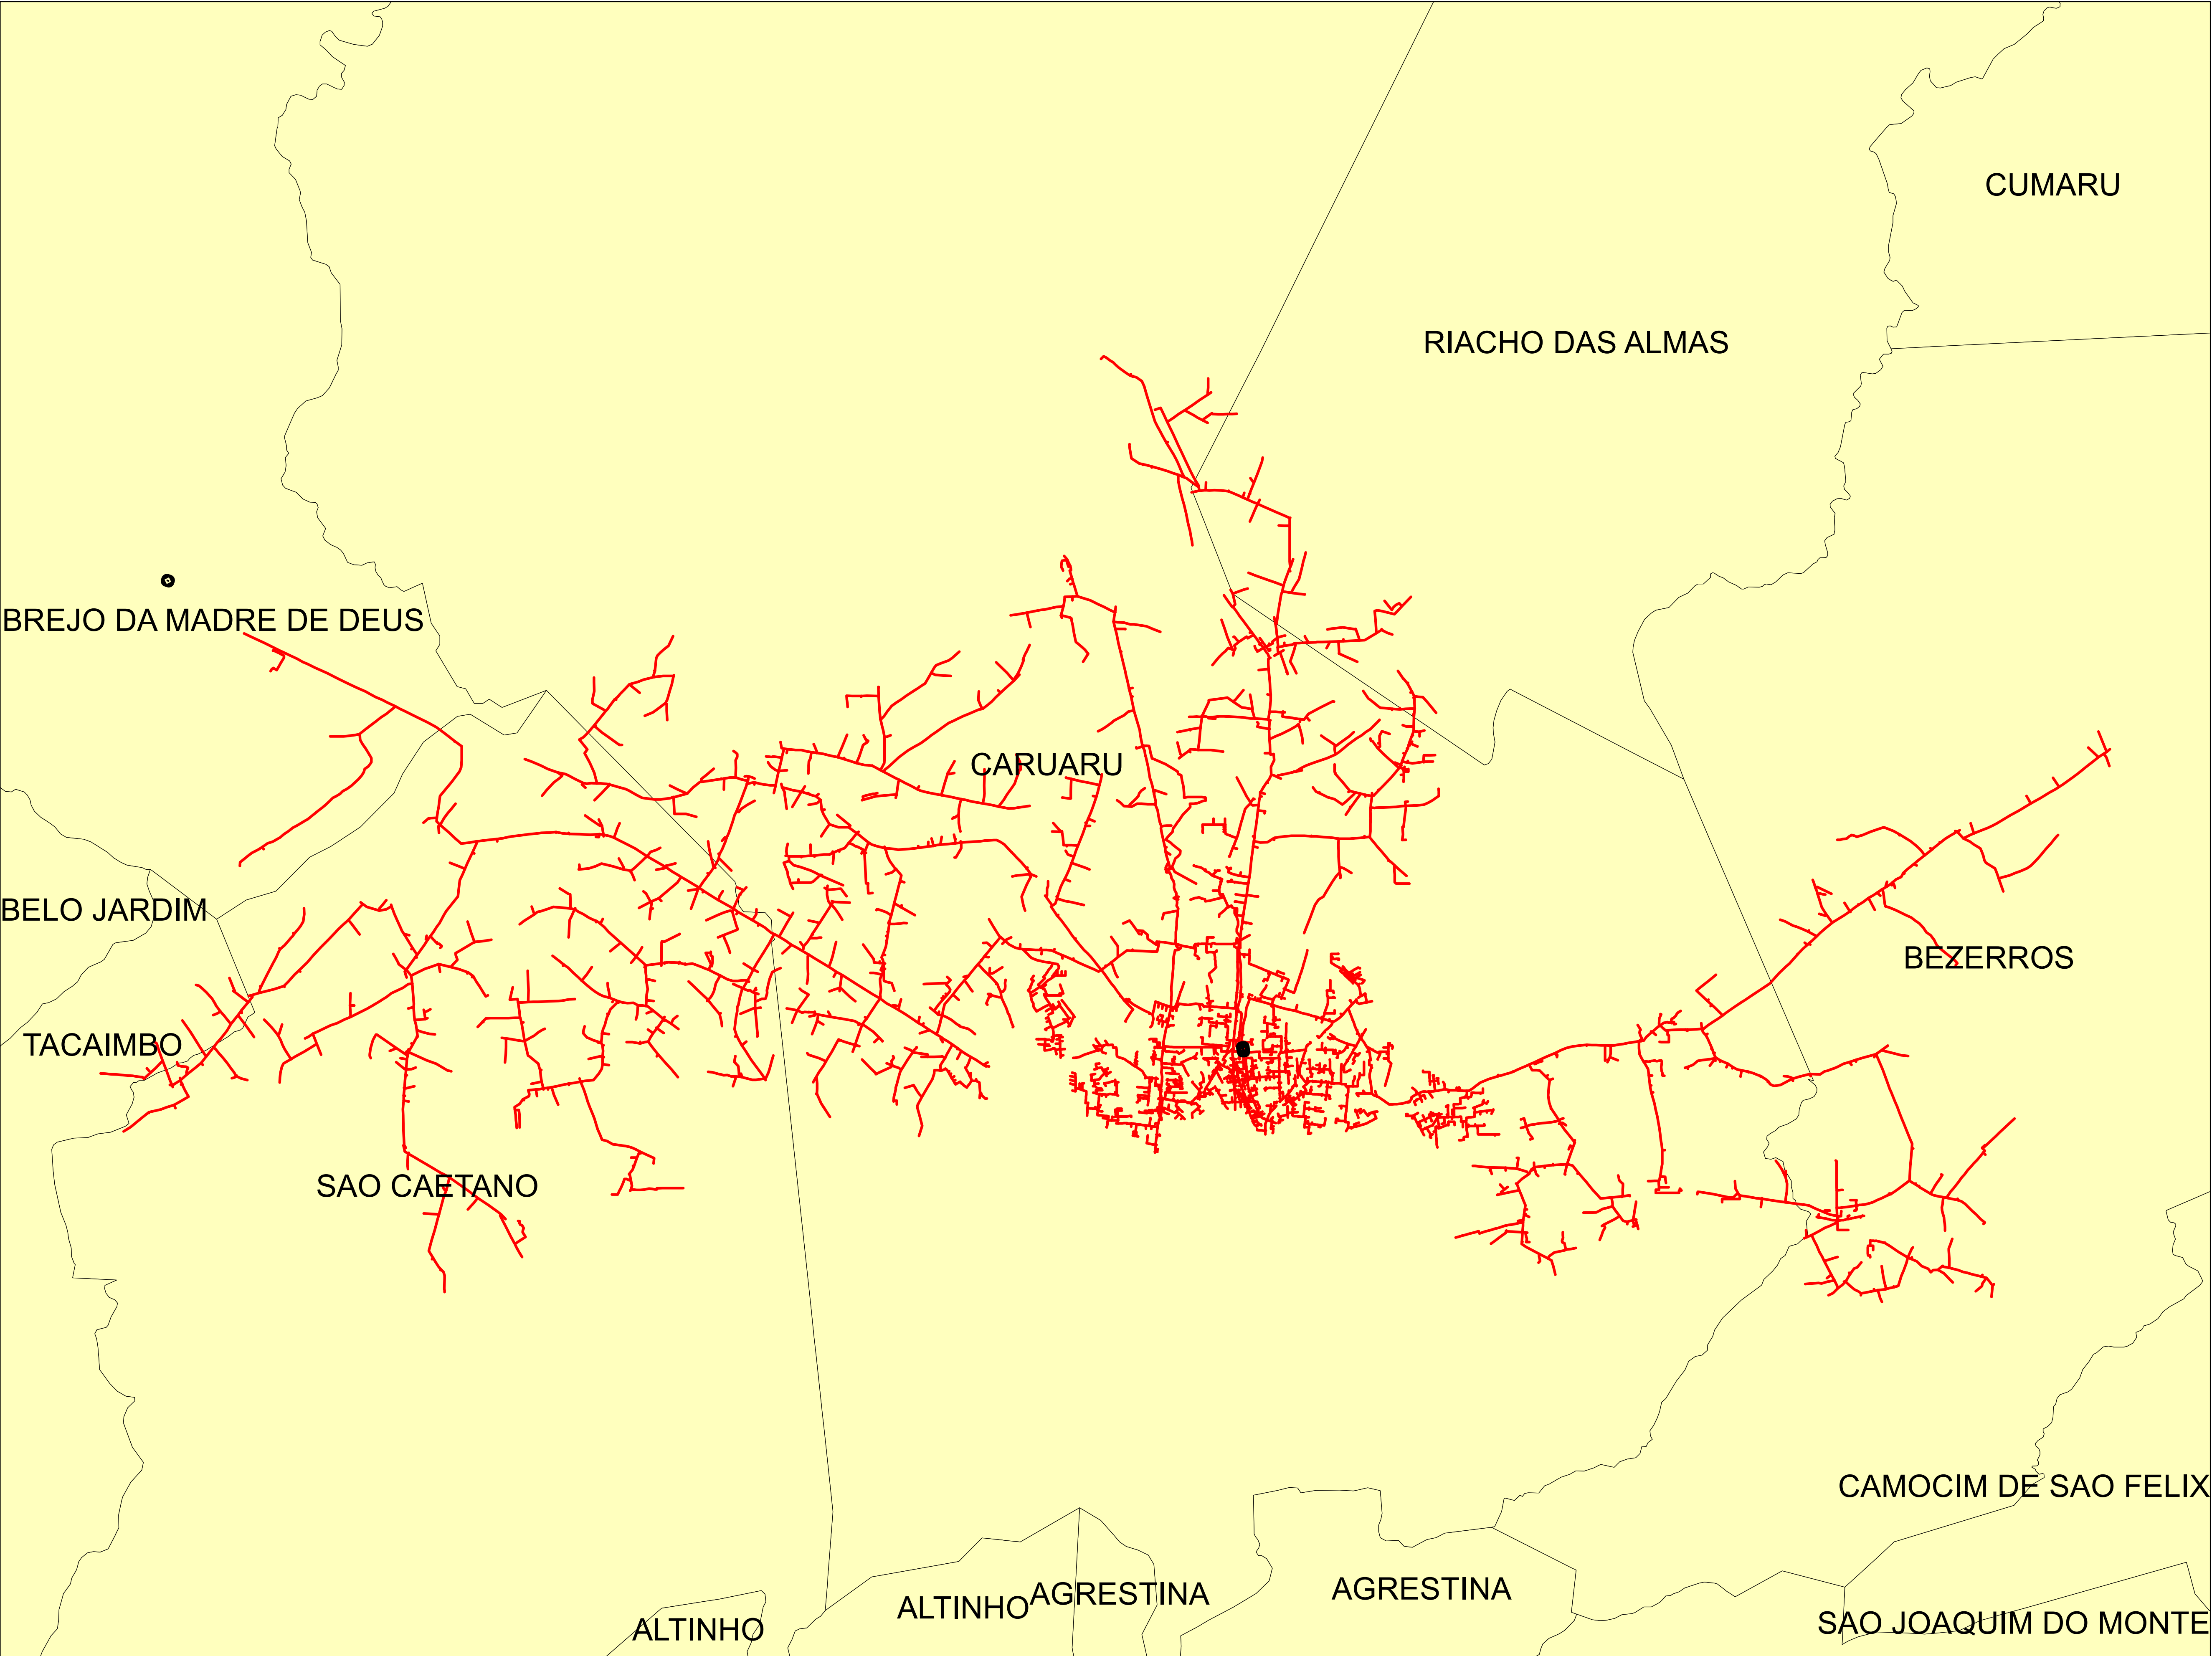



Legendas

SUBESTAÇÃO

ALIMENTADOR

MUNICIPIO



Data:	Descrição:	
	CONJUNTO:	
	Elaborado por:	Setor:
28/07/2022	RBBS	RBBS
	Fonte dos dados:	Escala:
	GSE	1:74.900

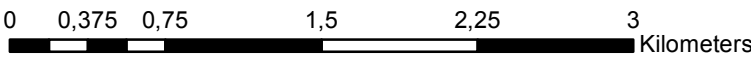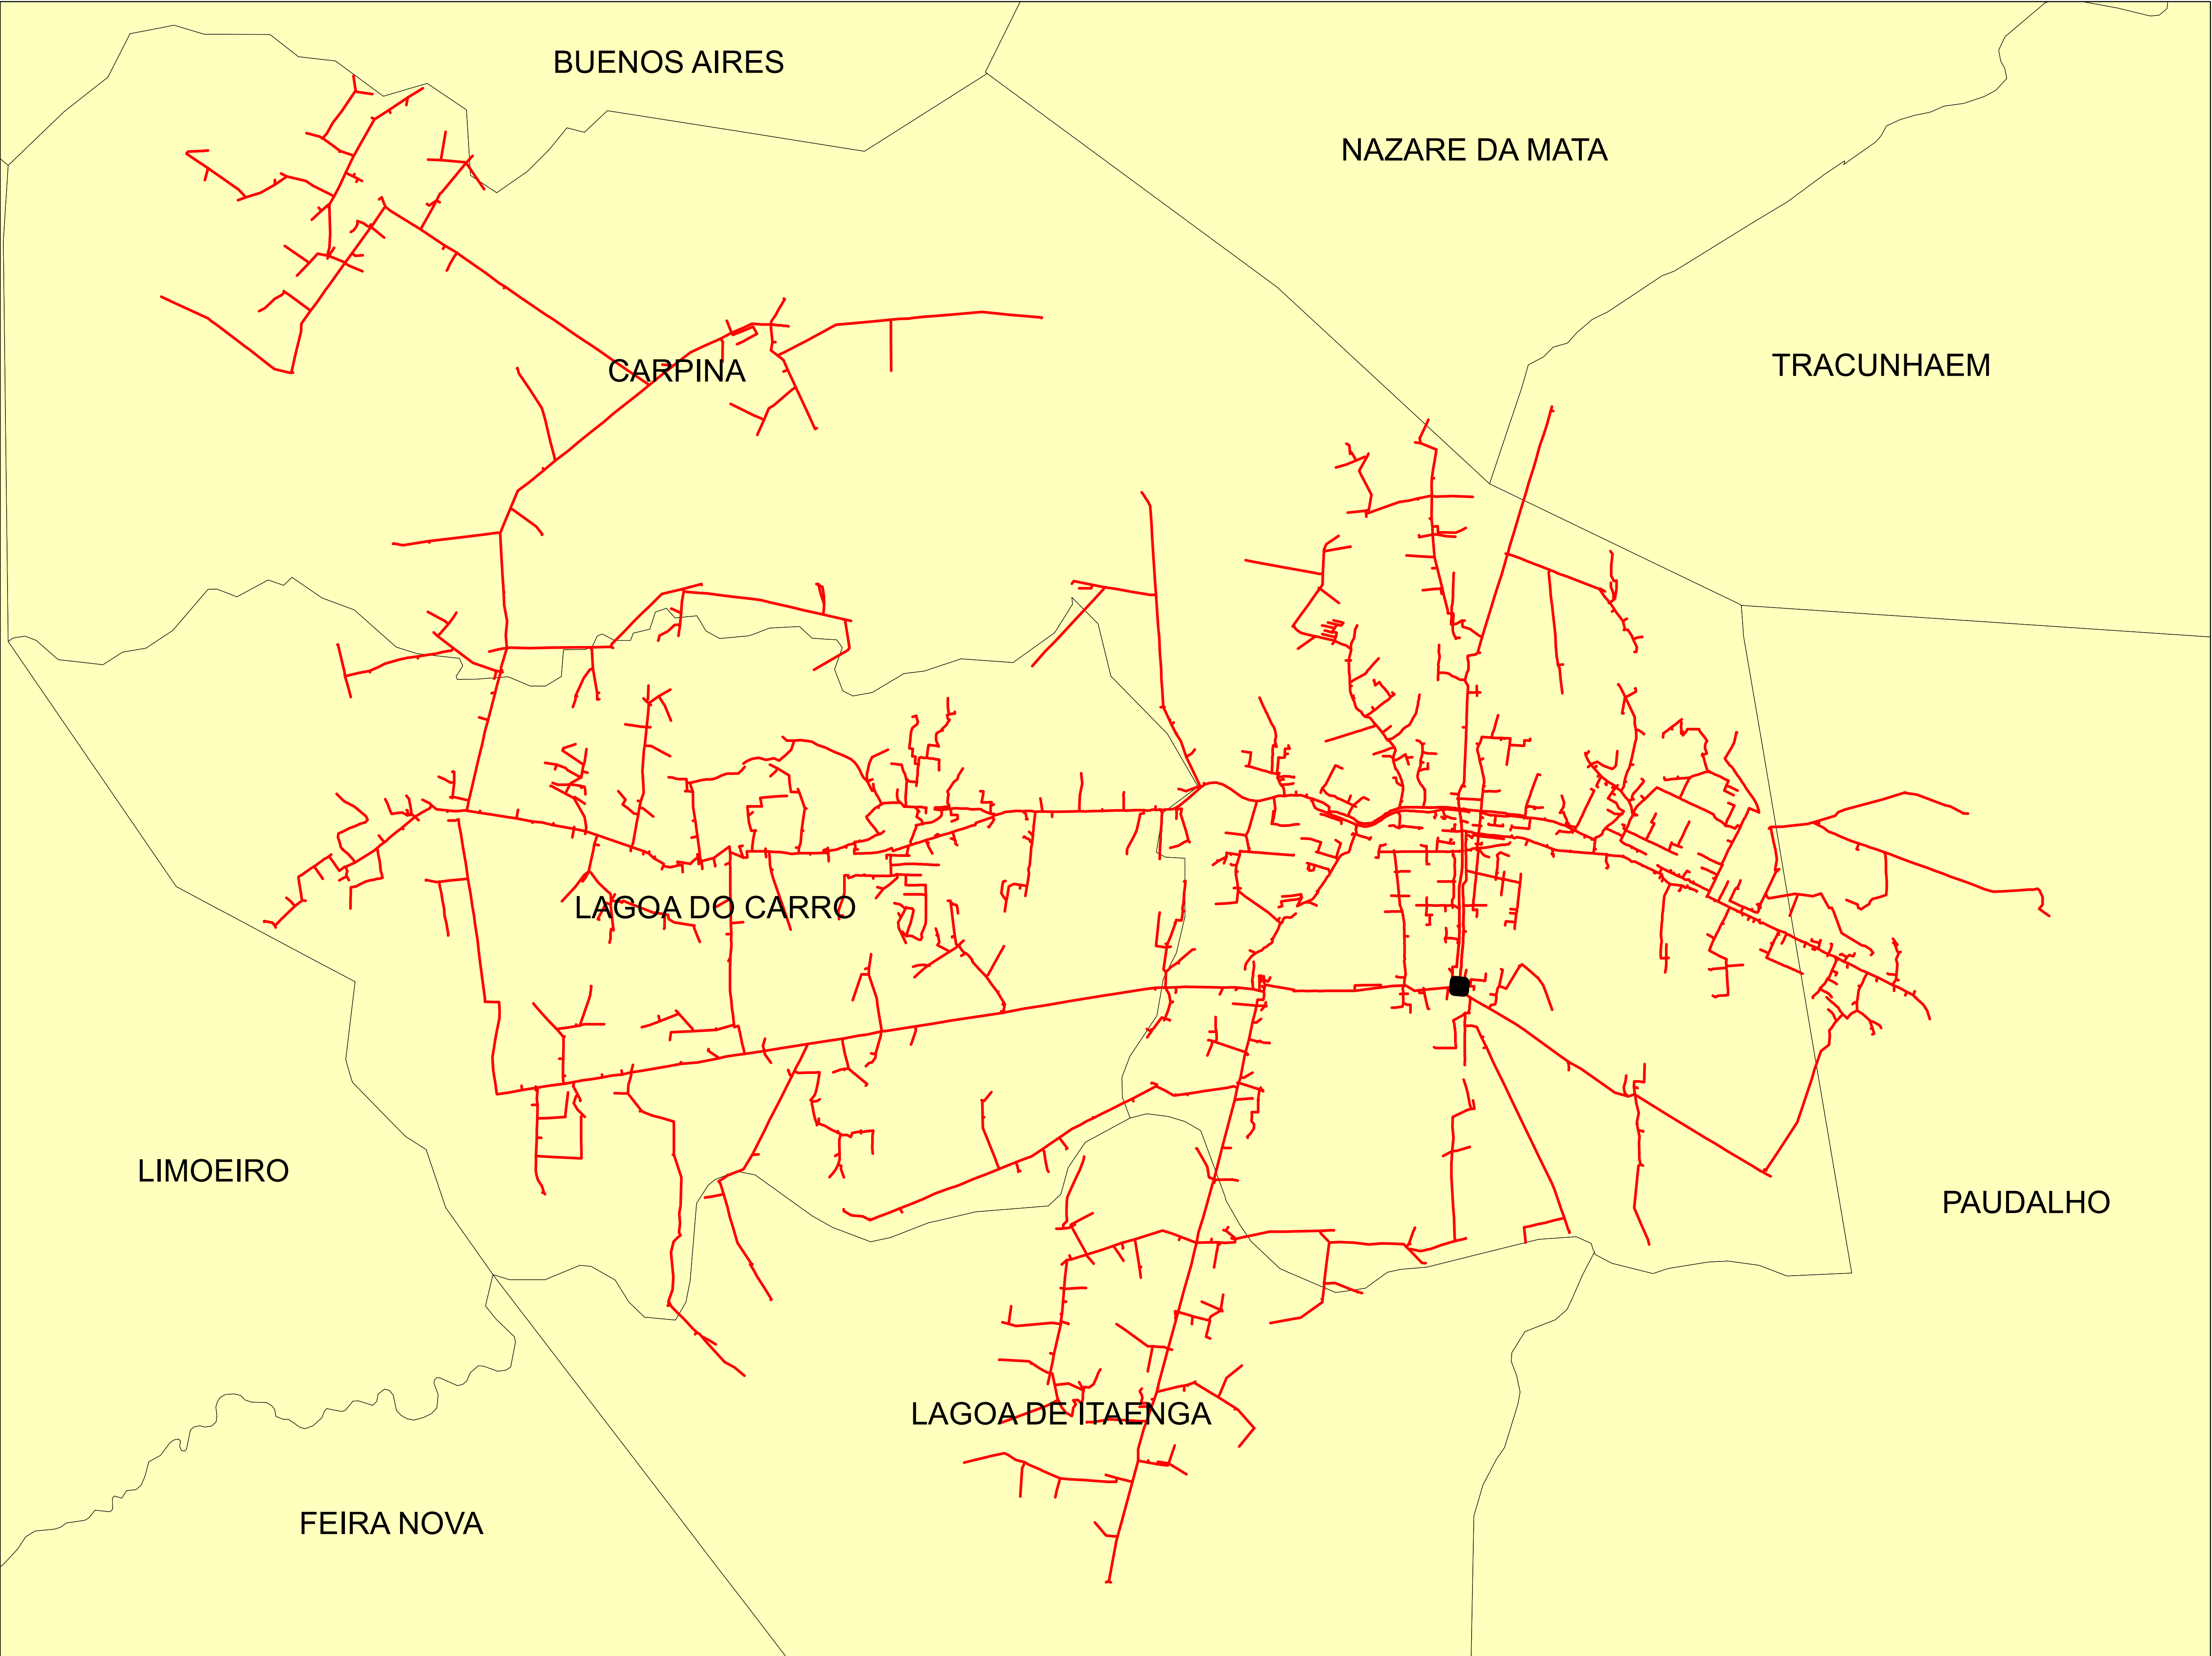

Legendas

- SUBESTAÇÃO
- ALIMENTADOR
- MUNICIPIO


Data: 28/07/2022	Descrição:	
	CONJUNTO:	
	Elaborado por:	Setor:
	RBBS	RBBS
	Fonte dos dados:	Escala:
	GSE	1:36.350

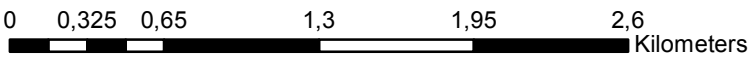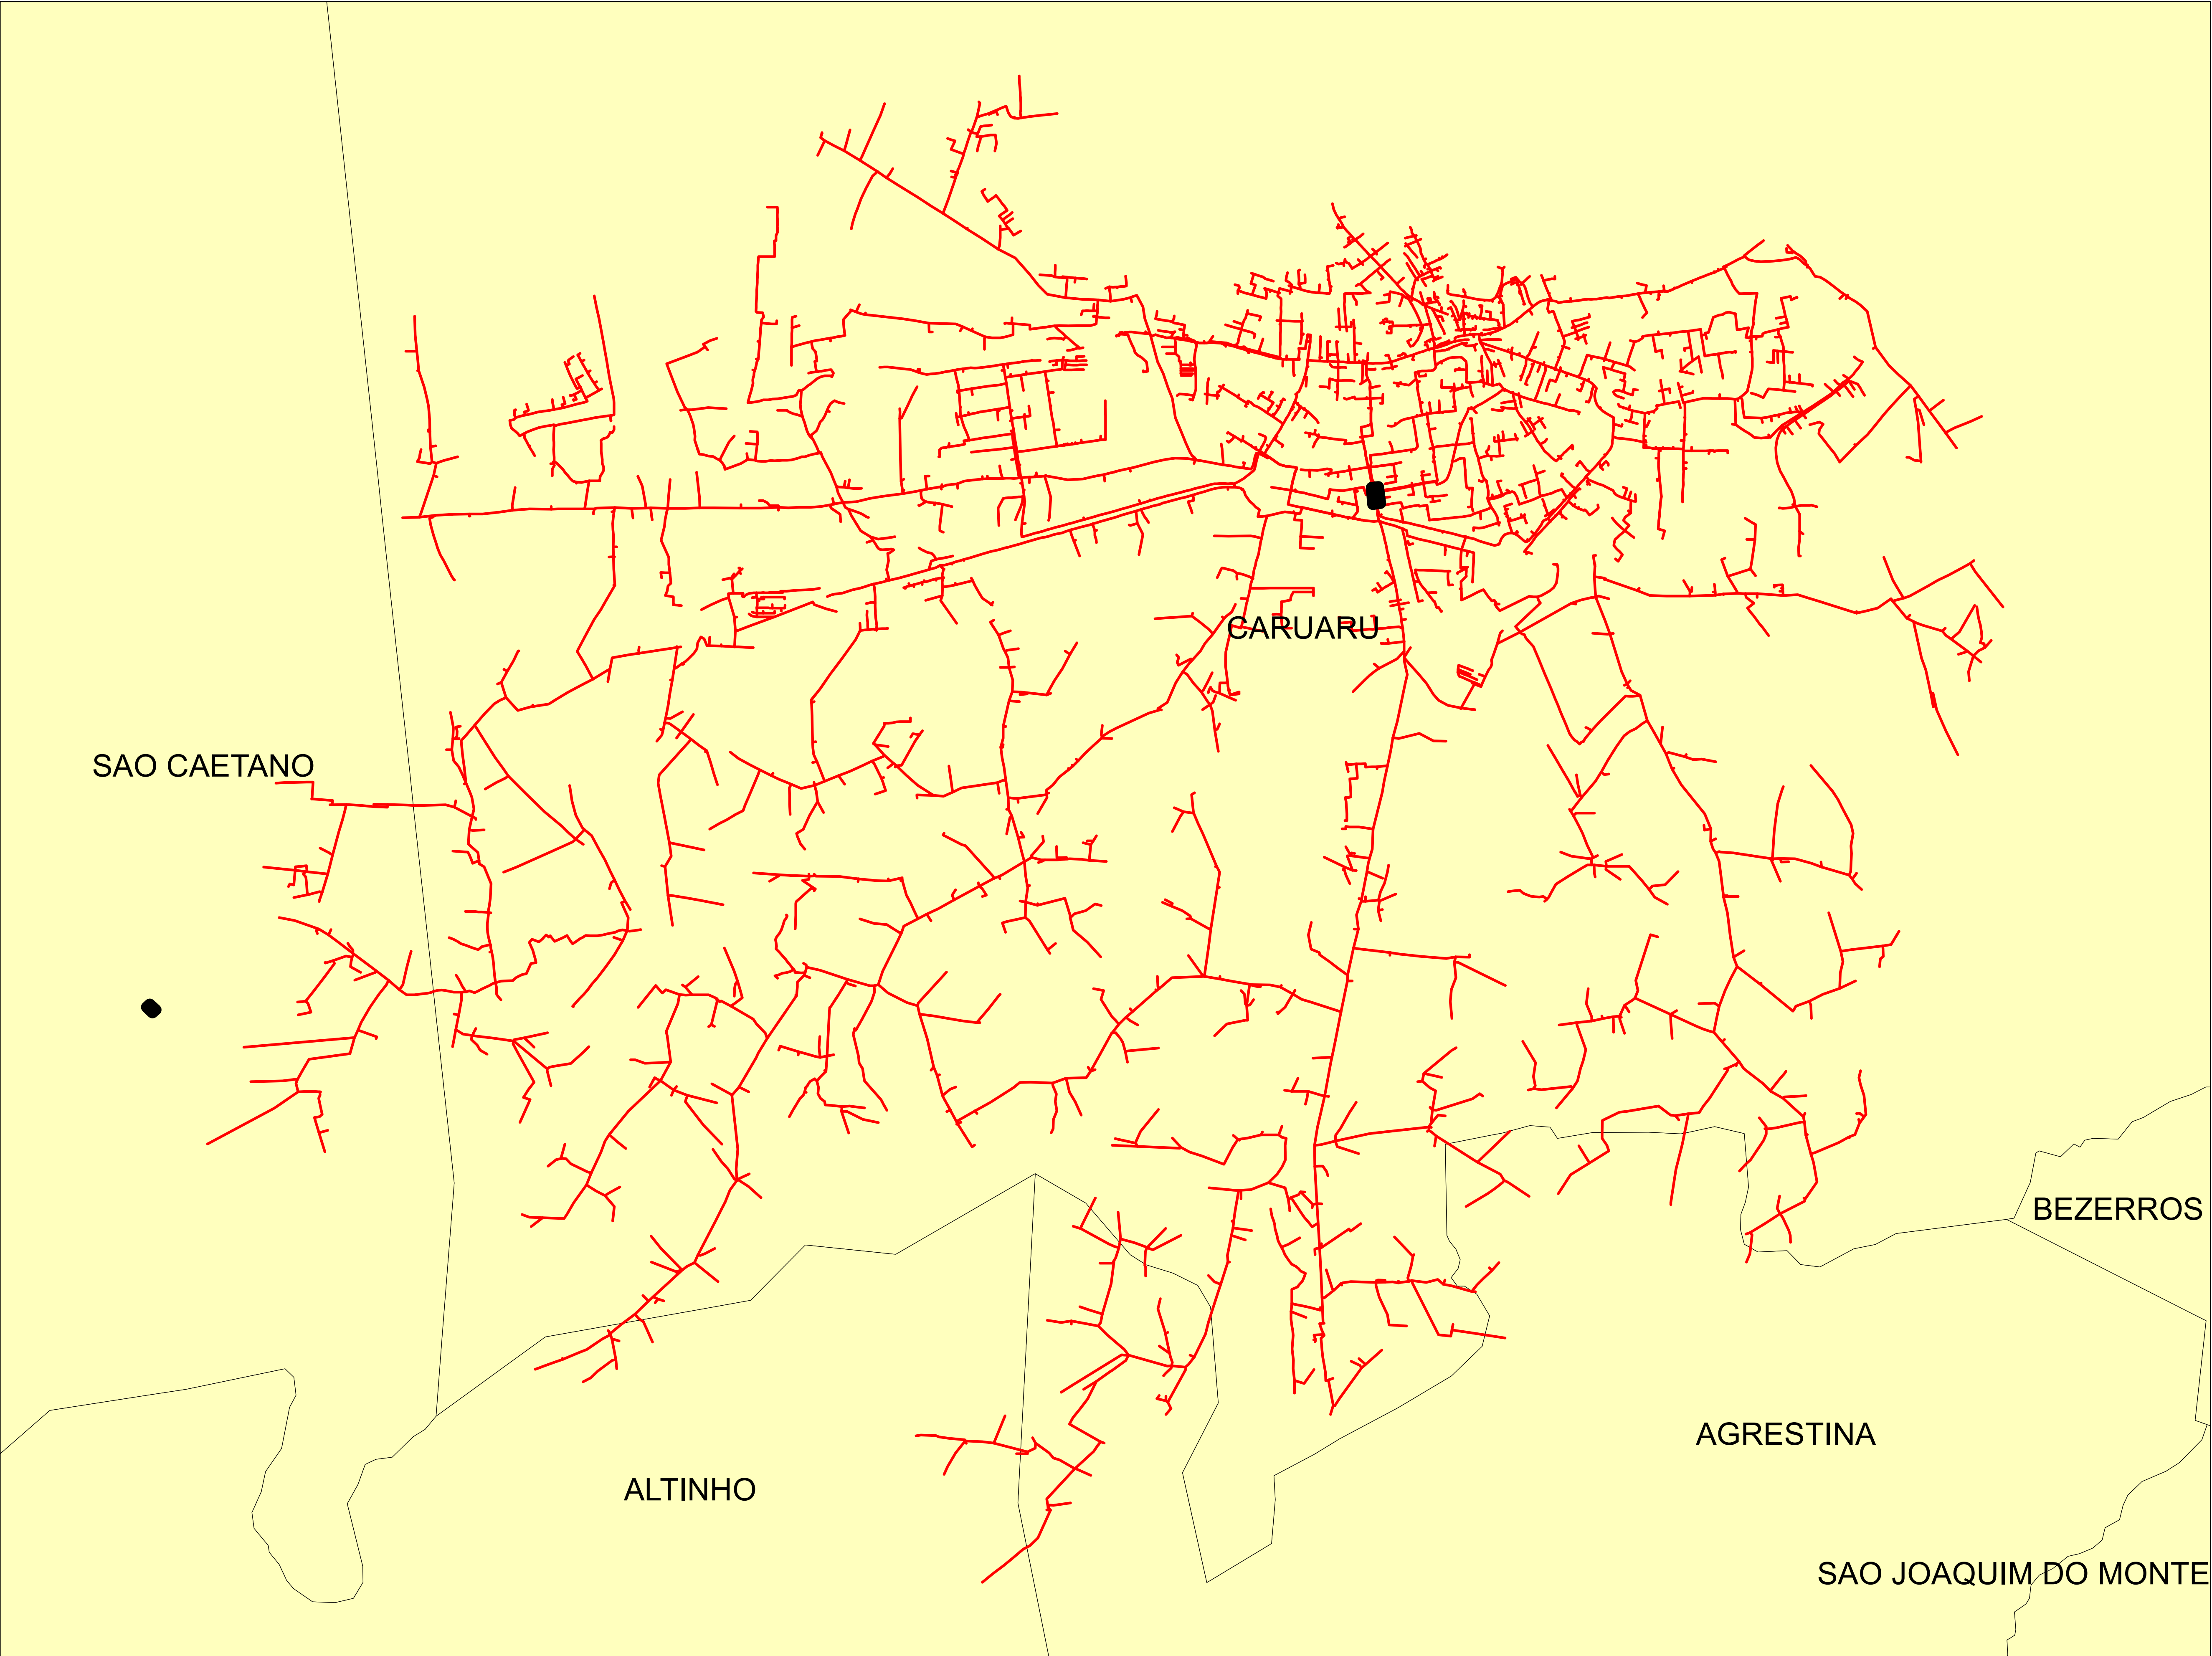

Legendas

- SUBESTAÇÃO
- ALIMENTADOR
- MUNICIPIO

Data: 28/07/2022	Descrição:	
	CONJUNTO:	
	Elaborado por:	Setor:
	RBBS	RBBS
Fonte dos dados:	Escala:	
	1:31.770	
GSE		

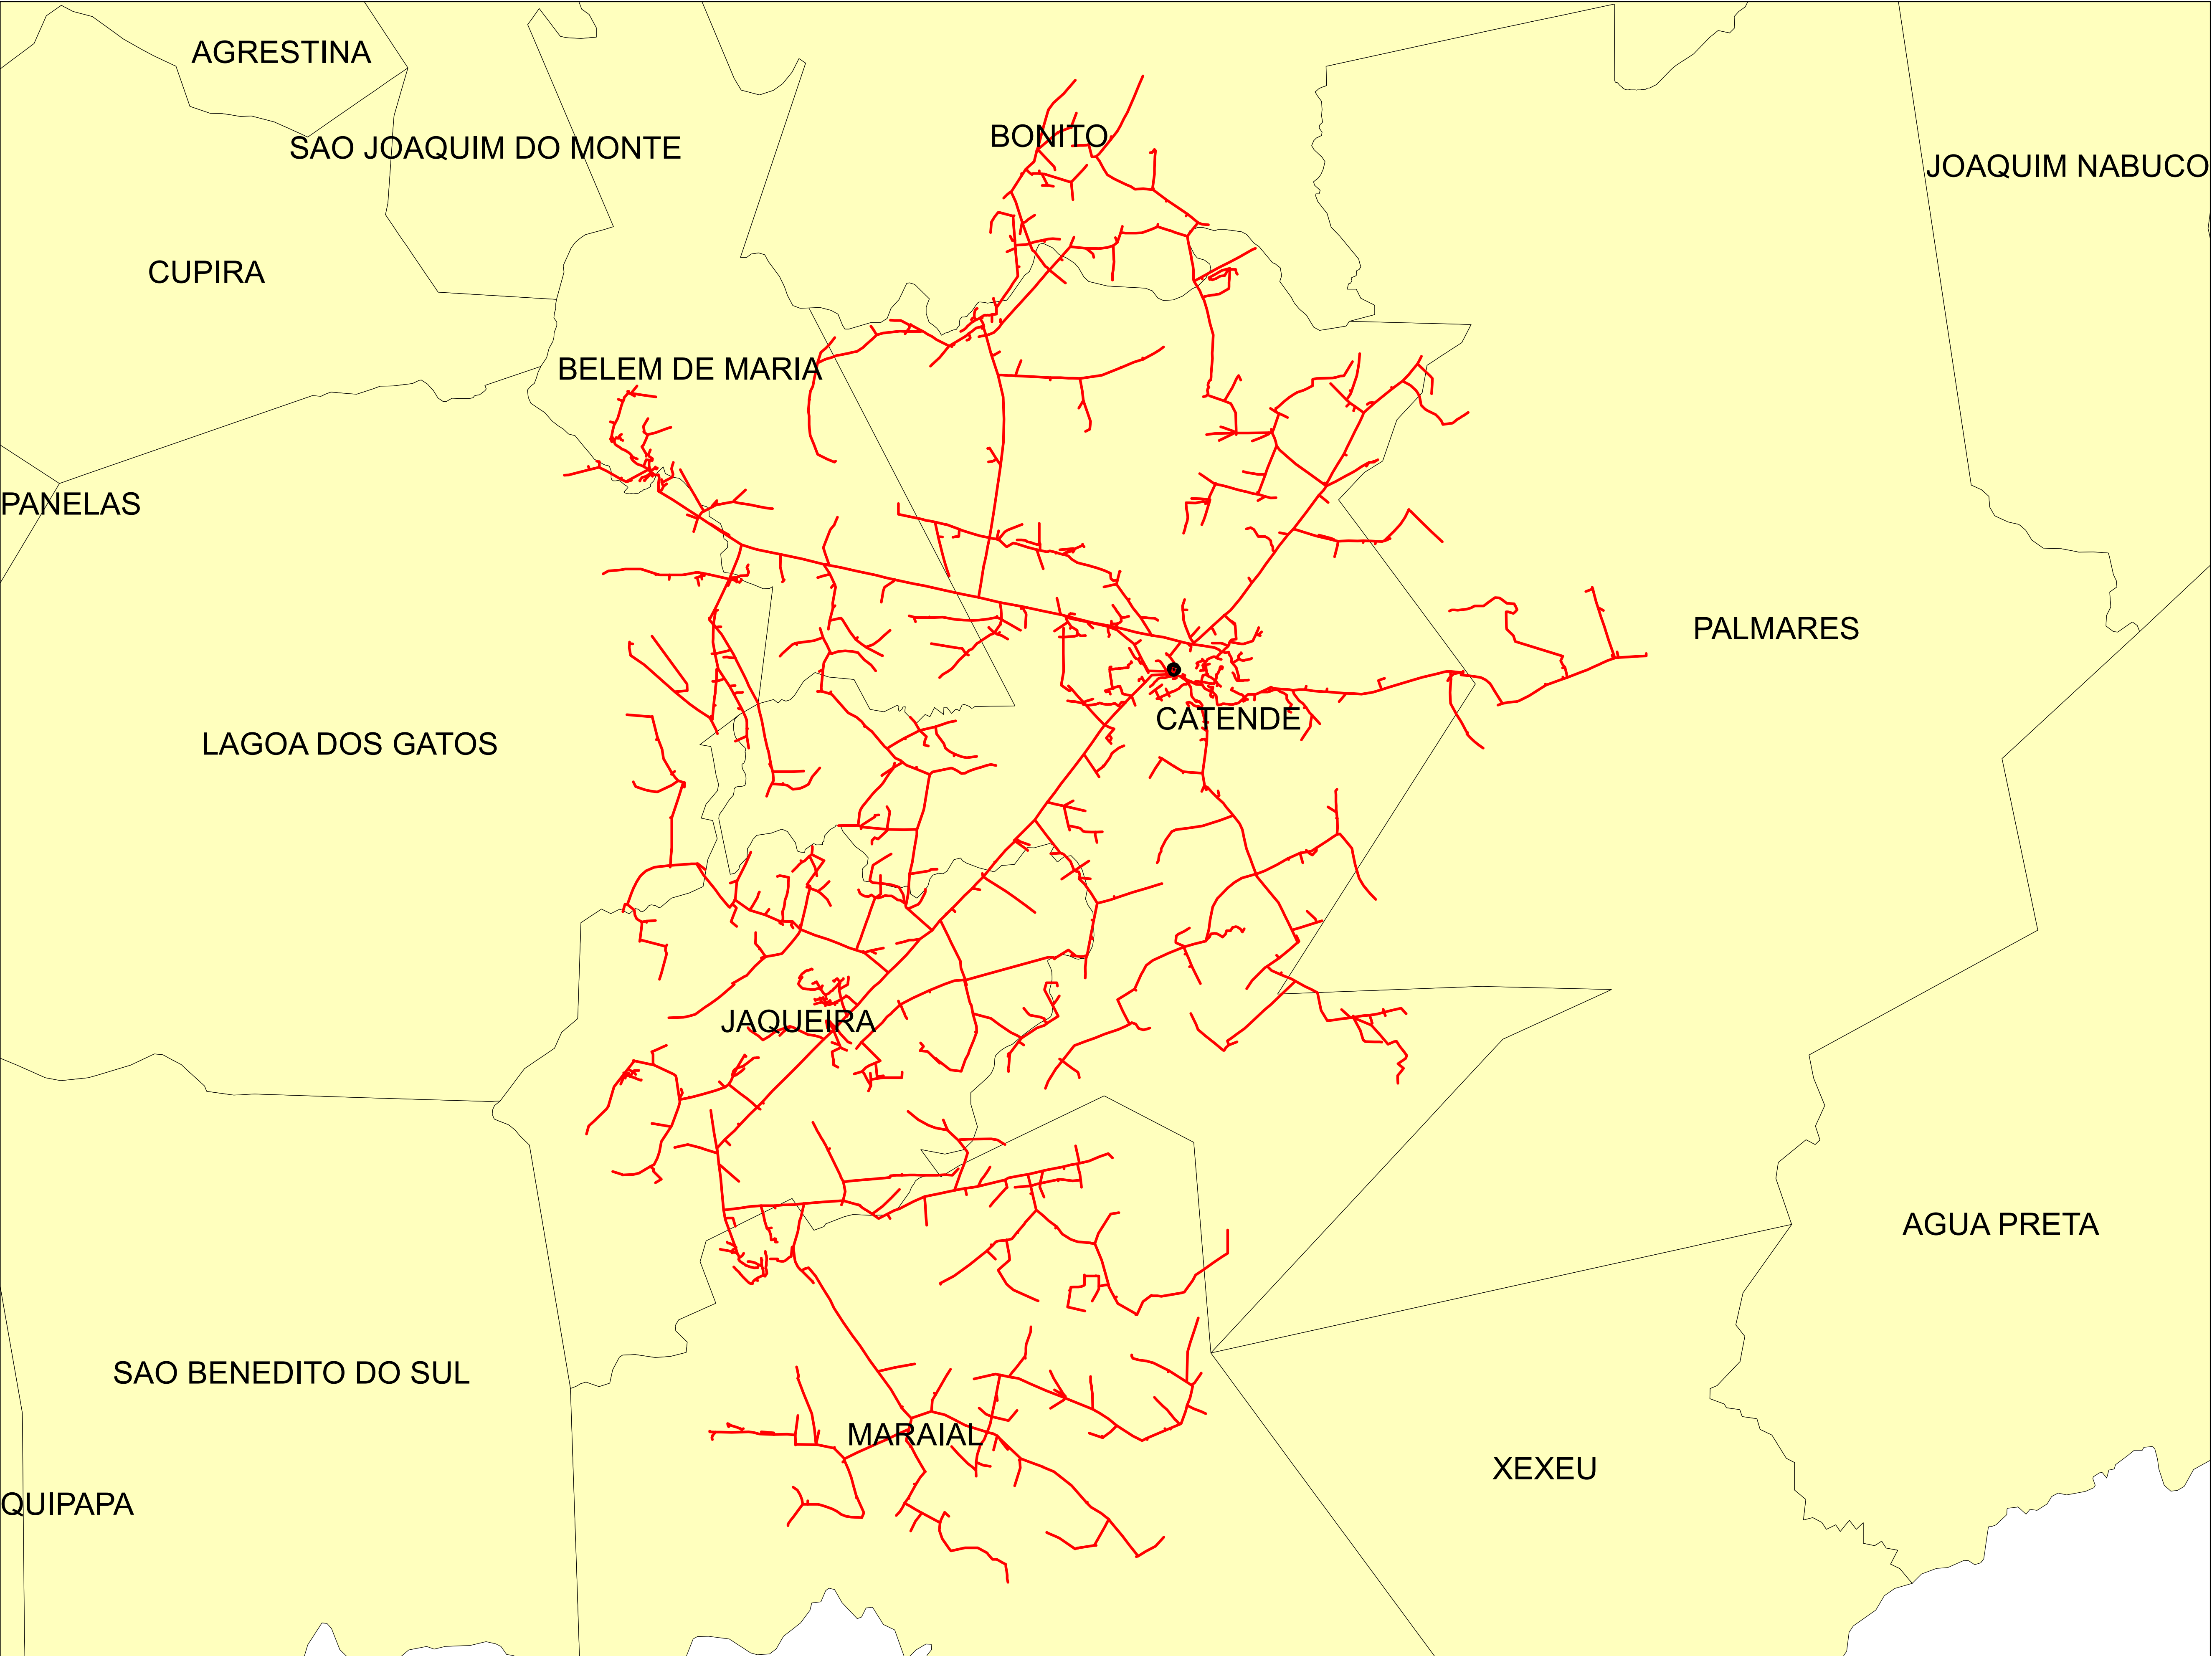



Legendas

SUBESTAÇÃO

ALIMENTADOR

MUNICIPIO

Data:	Descrição:	
	CONJUNTO:	
	Elaborado por:	Setor:
	RBBS	RBBS
28/07/2022	Fonte dos dados:	Escala:
	GSE	1:69.240

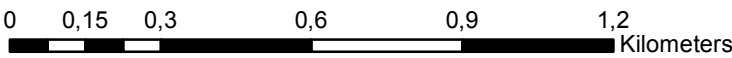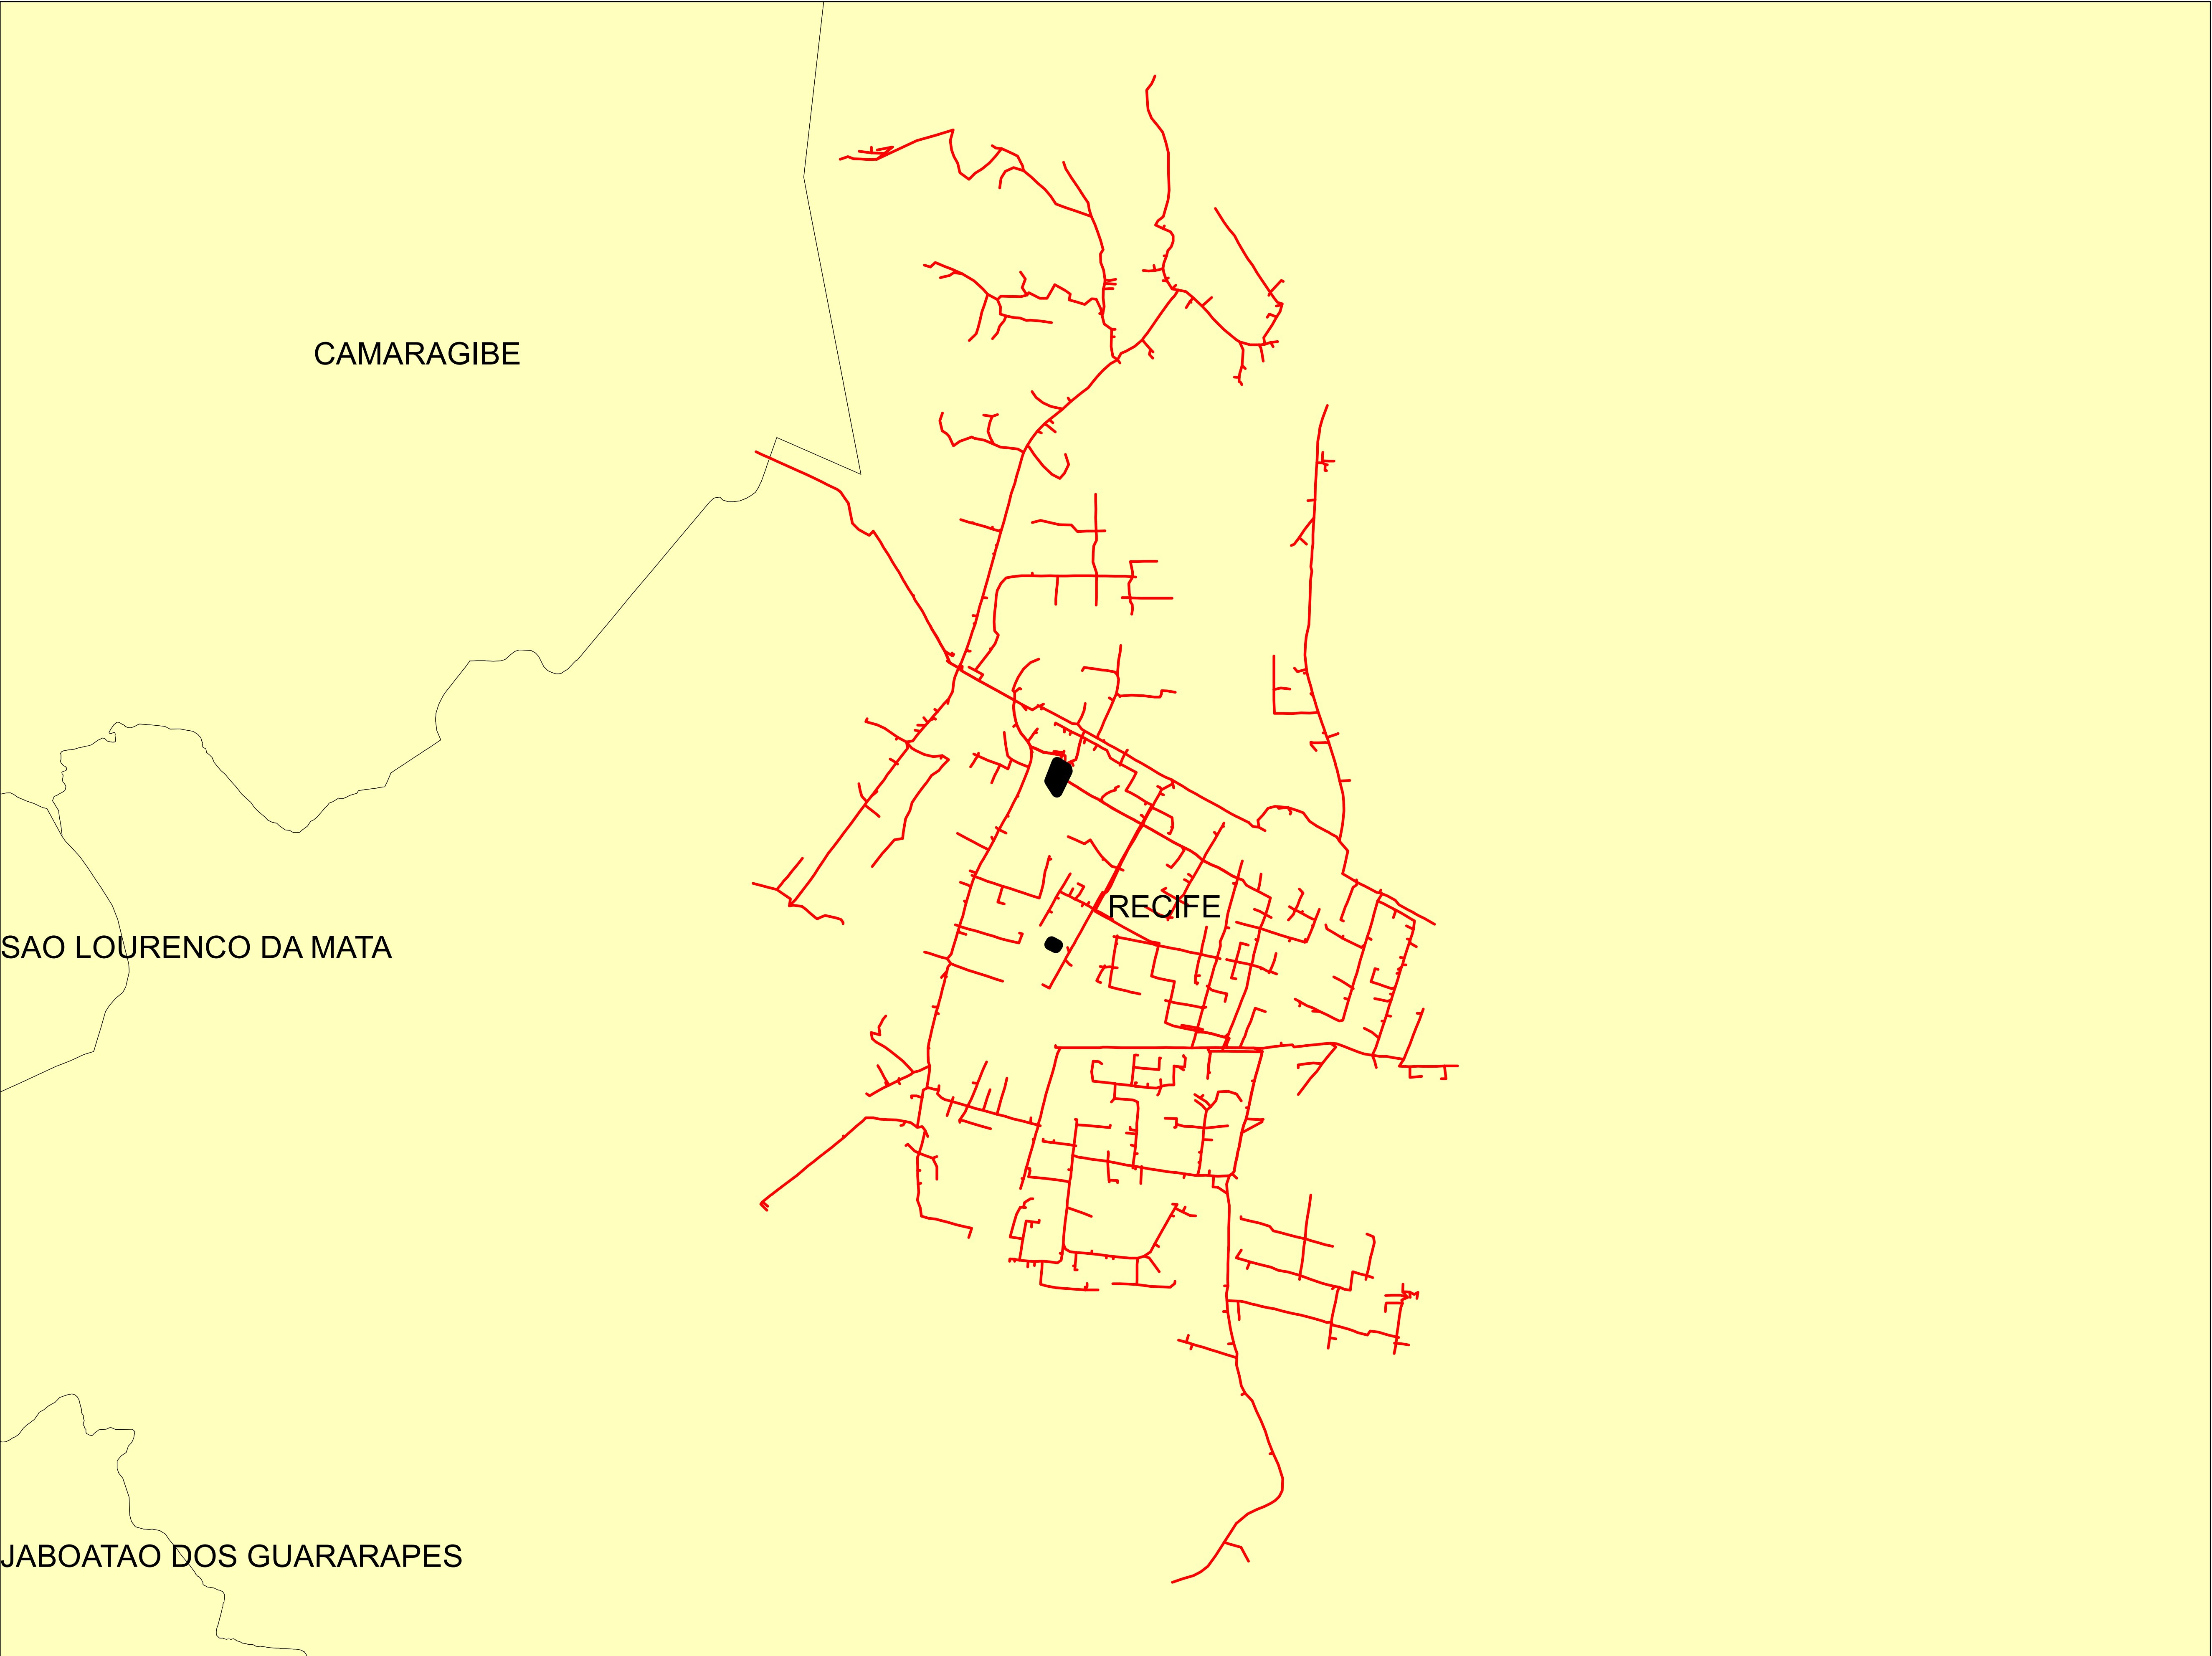


Legendas

SUBESTAÇÃO

ALIMENTADOR

MUNICIPIO



Data: 28/07/2022	Descrição: CONJUNTO:	
	Elaborado por: RBBS	Setor: RBBS
	Fonte dos dados: GSE	Escala: 1:15.020

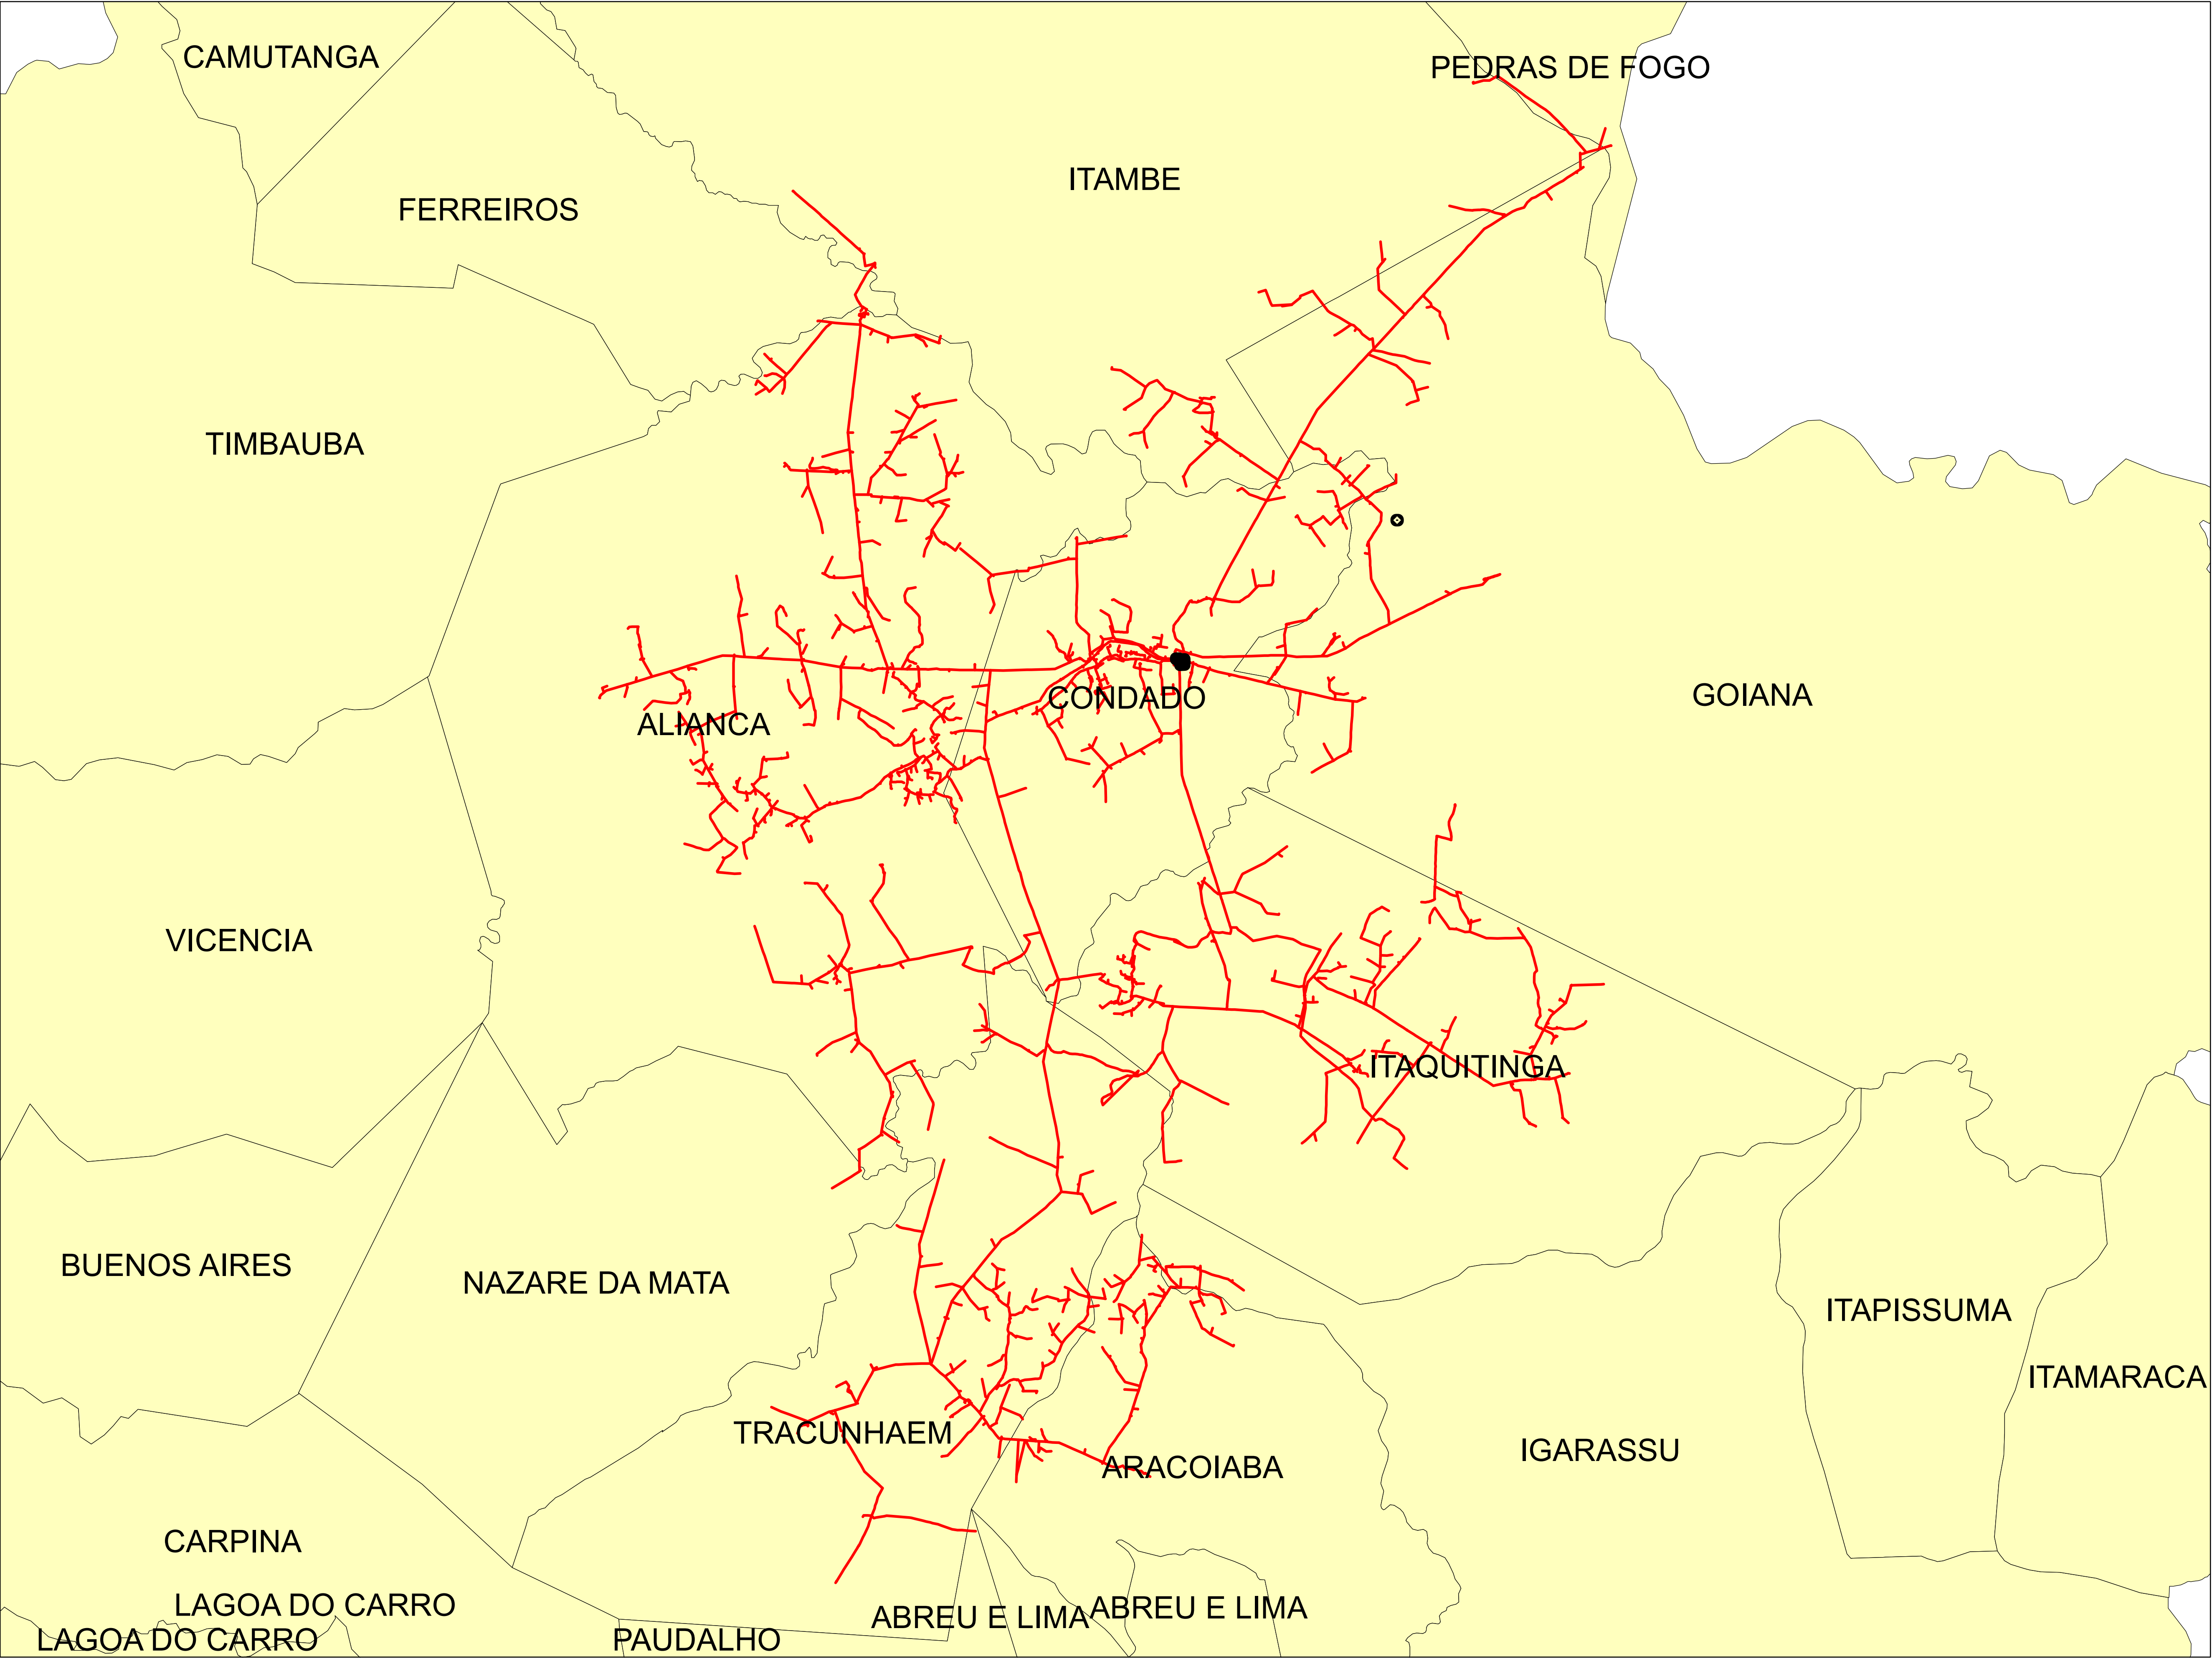

Legendas

-  SUBESTAÇÃO
-  ALIMENTADOR
-  MUNICIPIO

Data: 28/07/2022	Descrição:		
	CONJUNTO:		
	Elaborado por:	Setor:	
	RBBS	RBBS	
Fonte dos dados:	Escala:		
	GSE		1:85.740

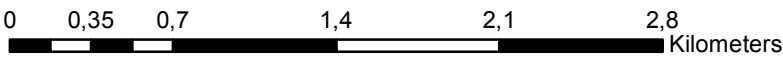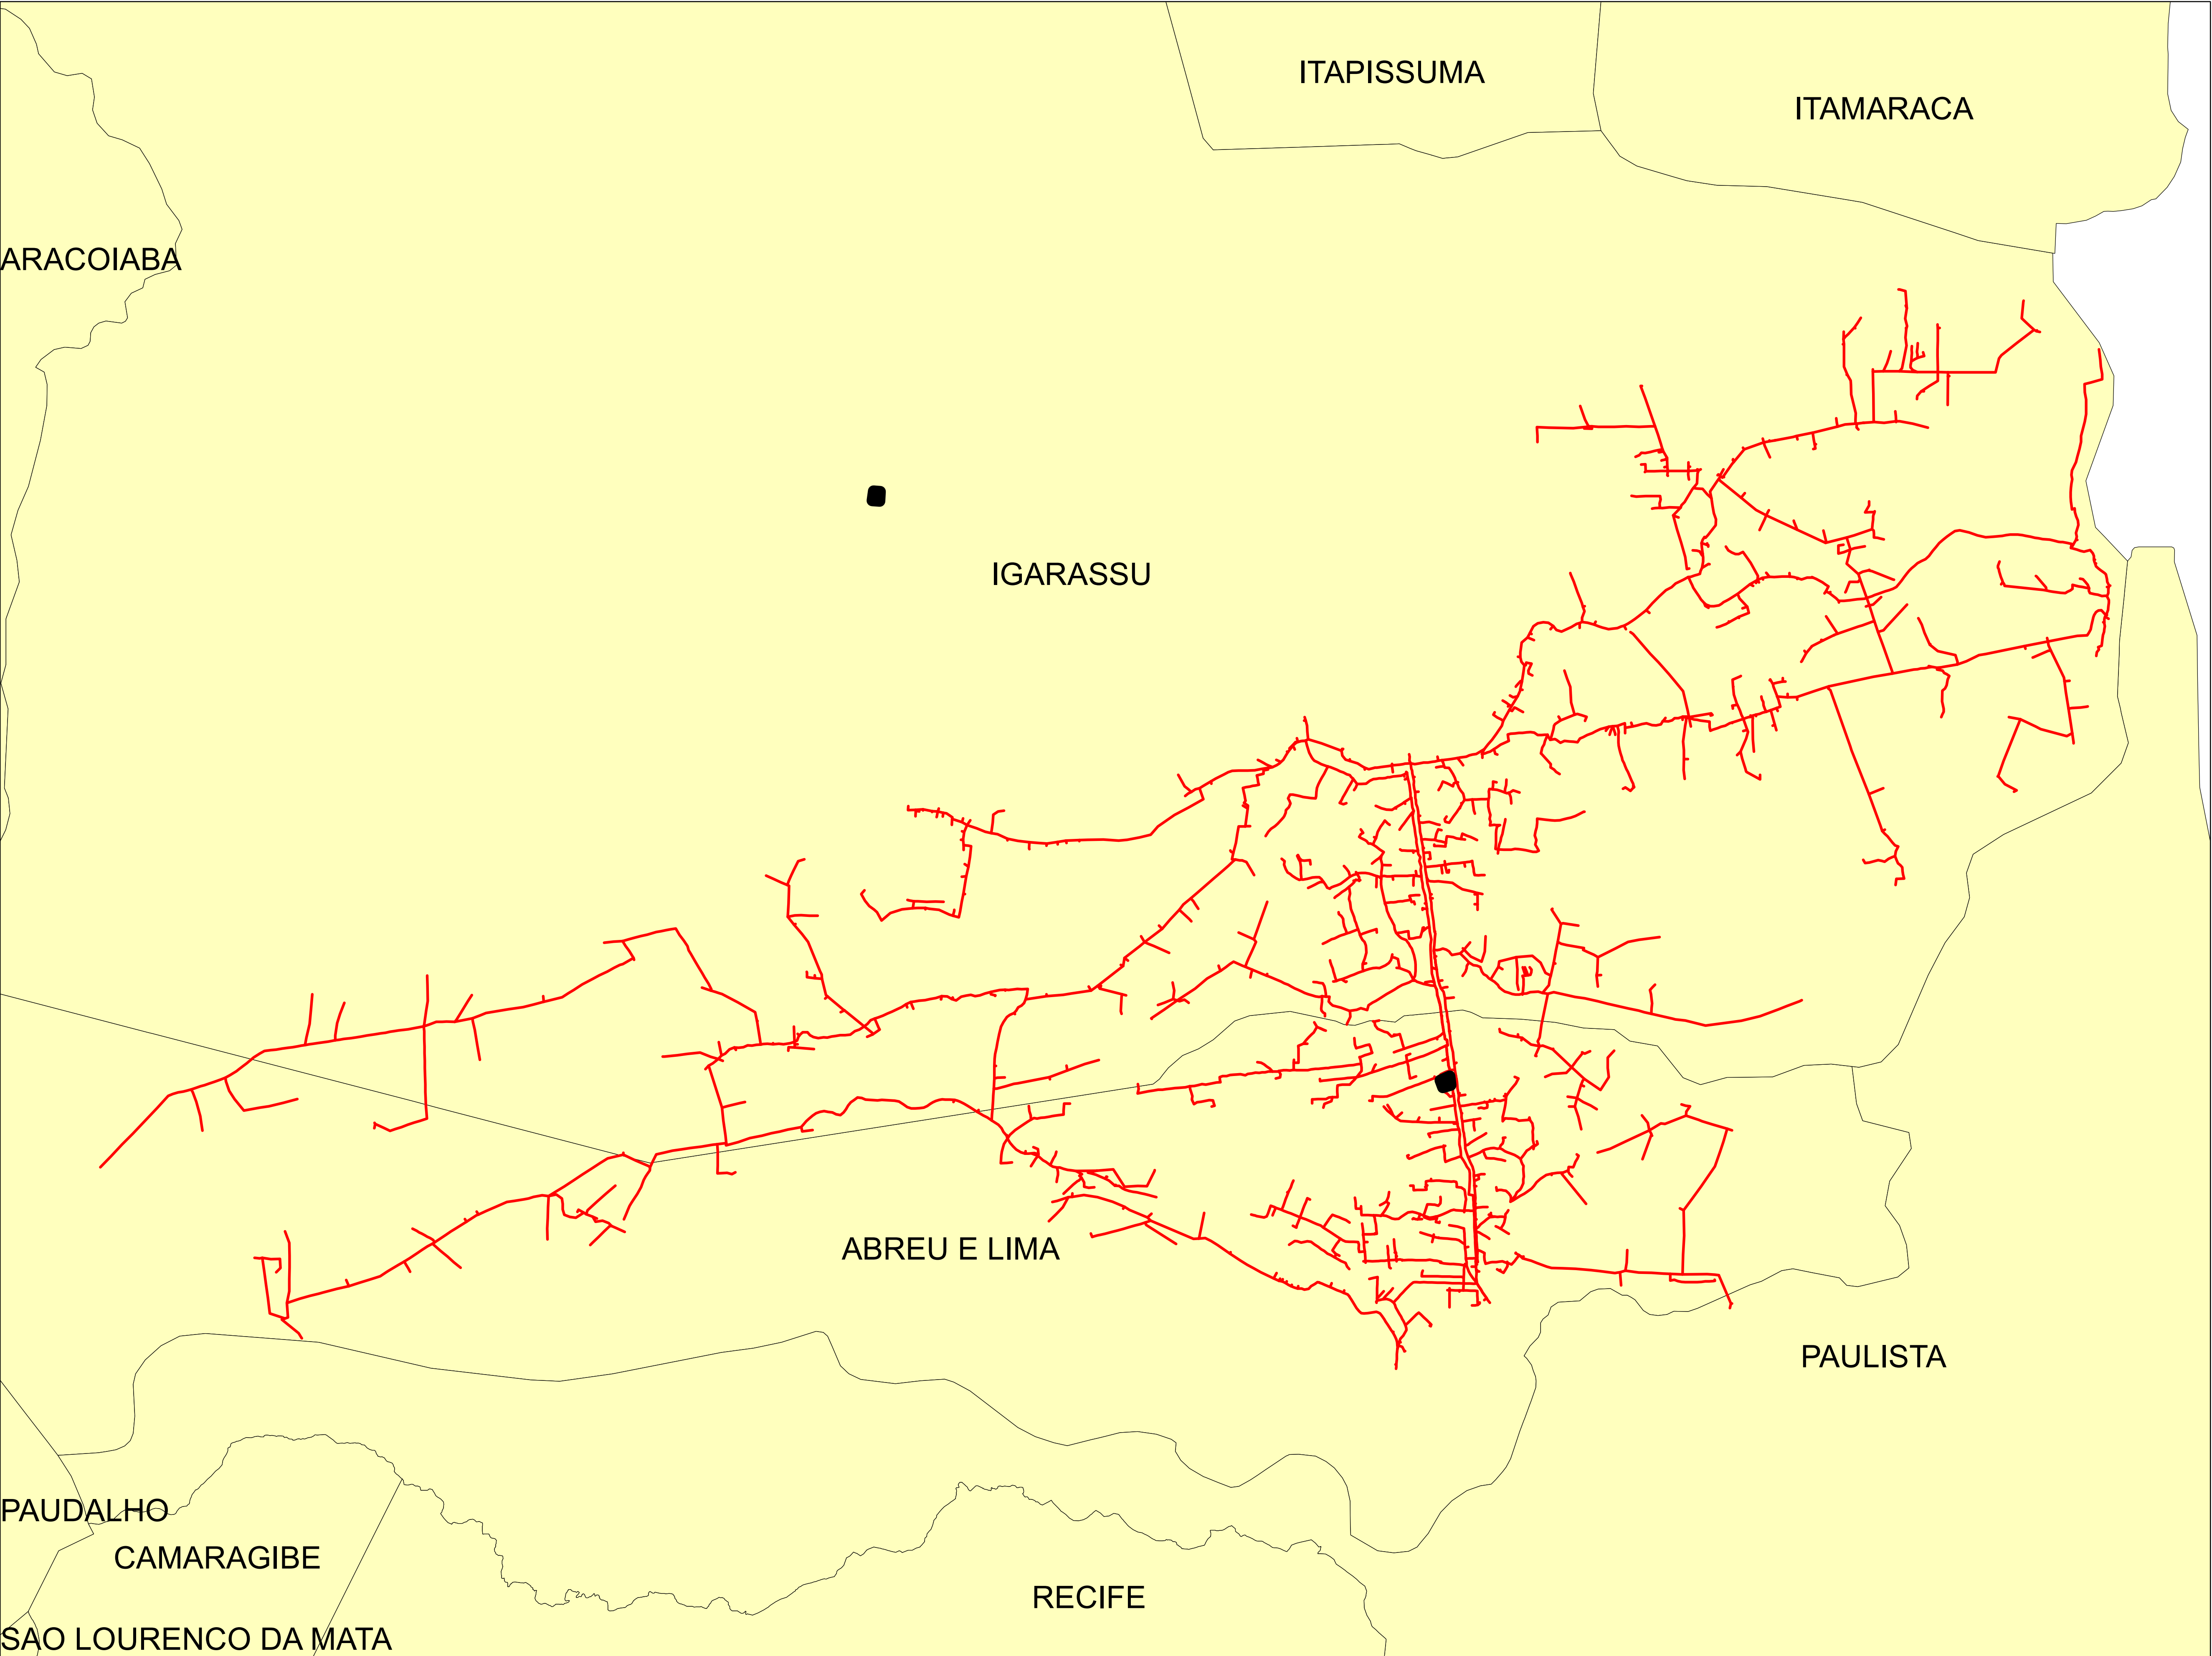

Legendas



SUBESTAÇÃO

ALIMENTADOR

MUNICIPIO

Data:	Descrição:	
	CONJUNTO:	
	Elaborado por:	Setor:
	RBBS	RBBS
28/07/2022	Fonte dos dados:	Escala:
	GSE	1:32.410

SÃO CAETANO

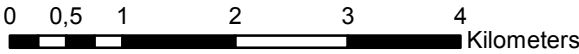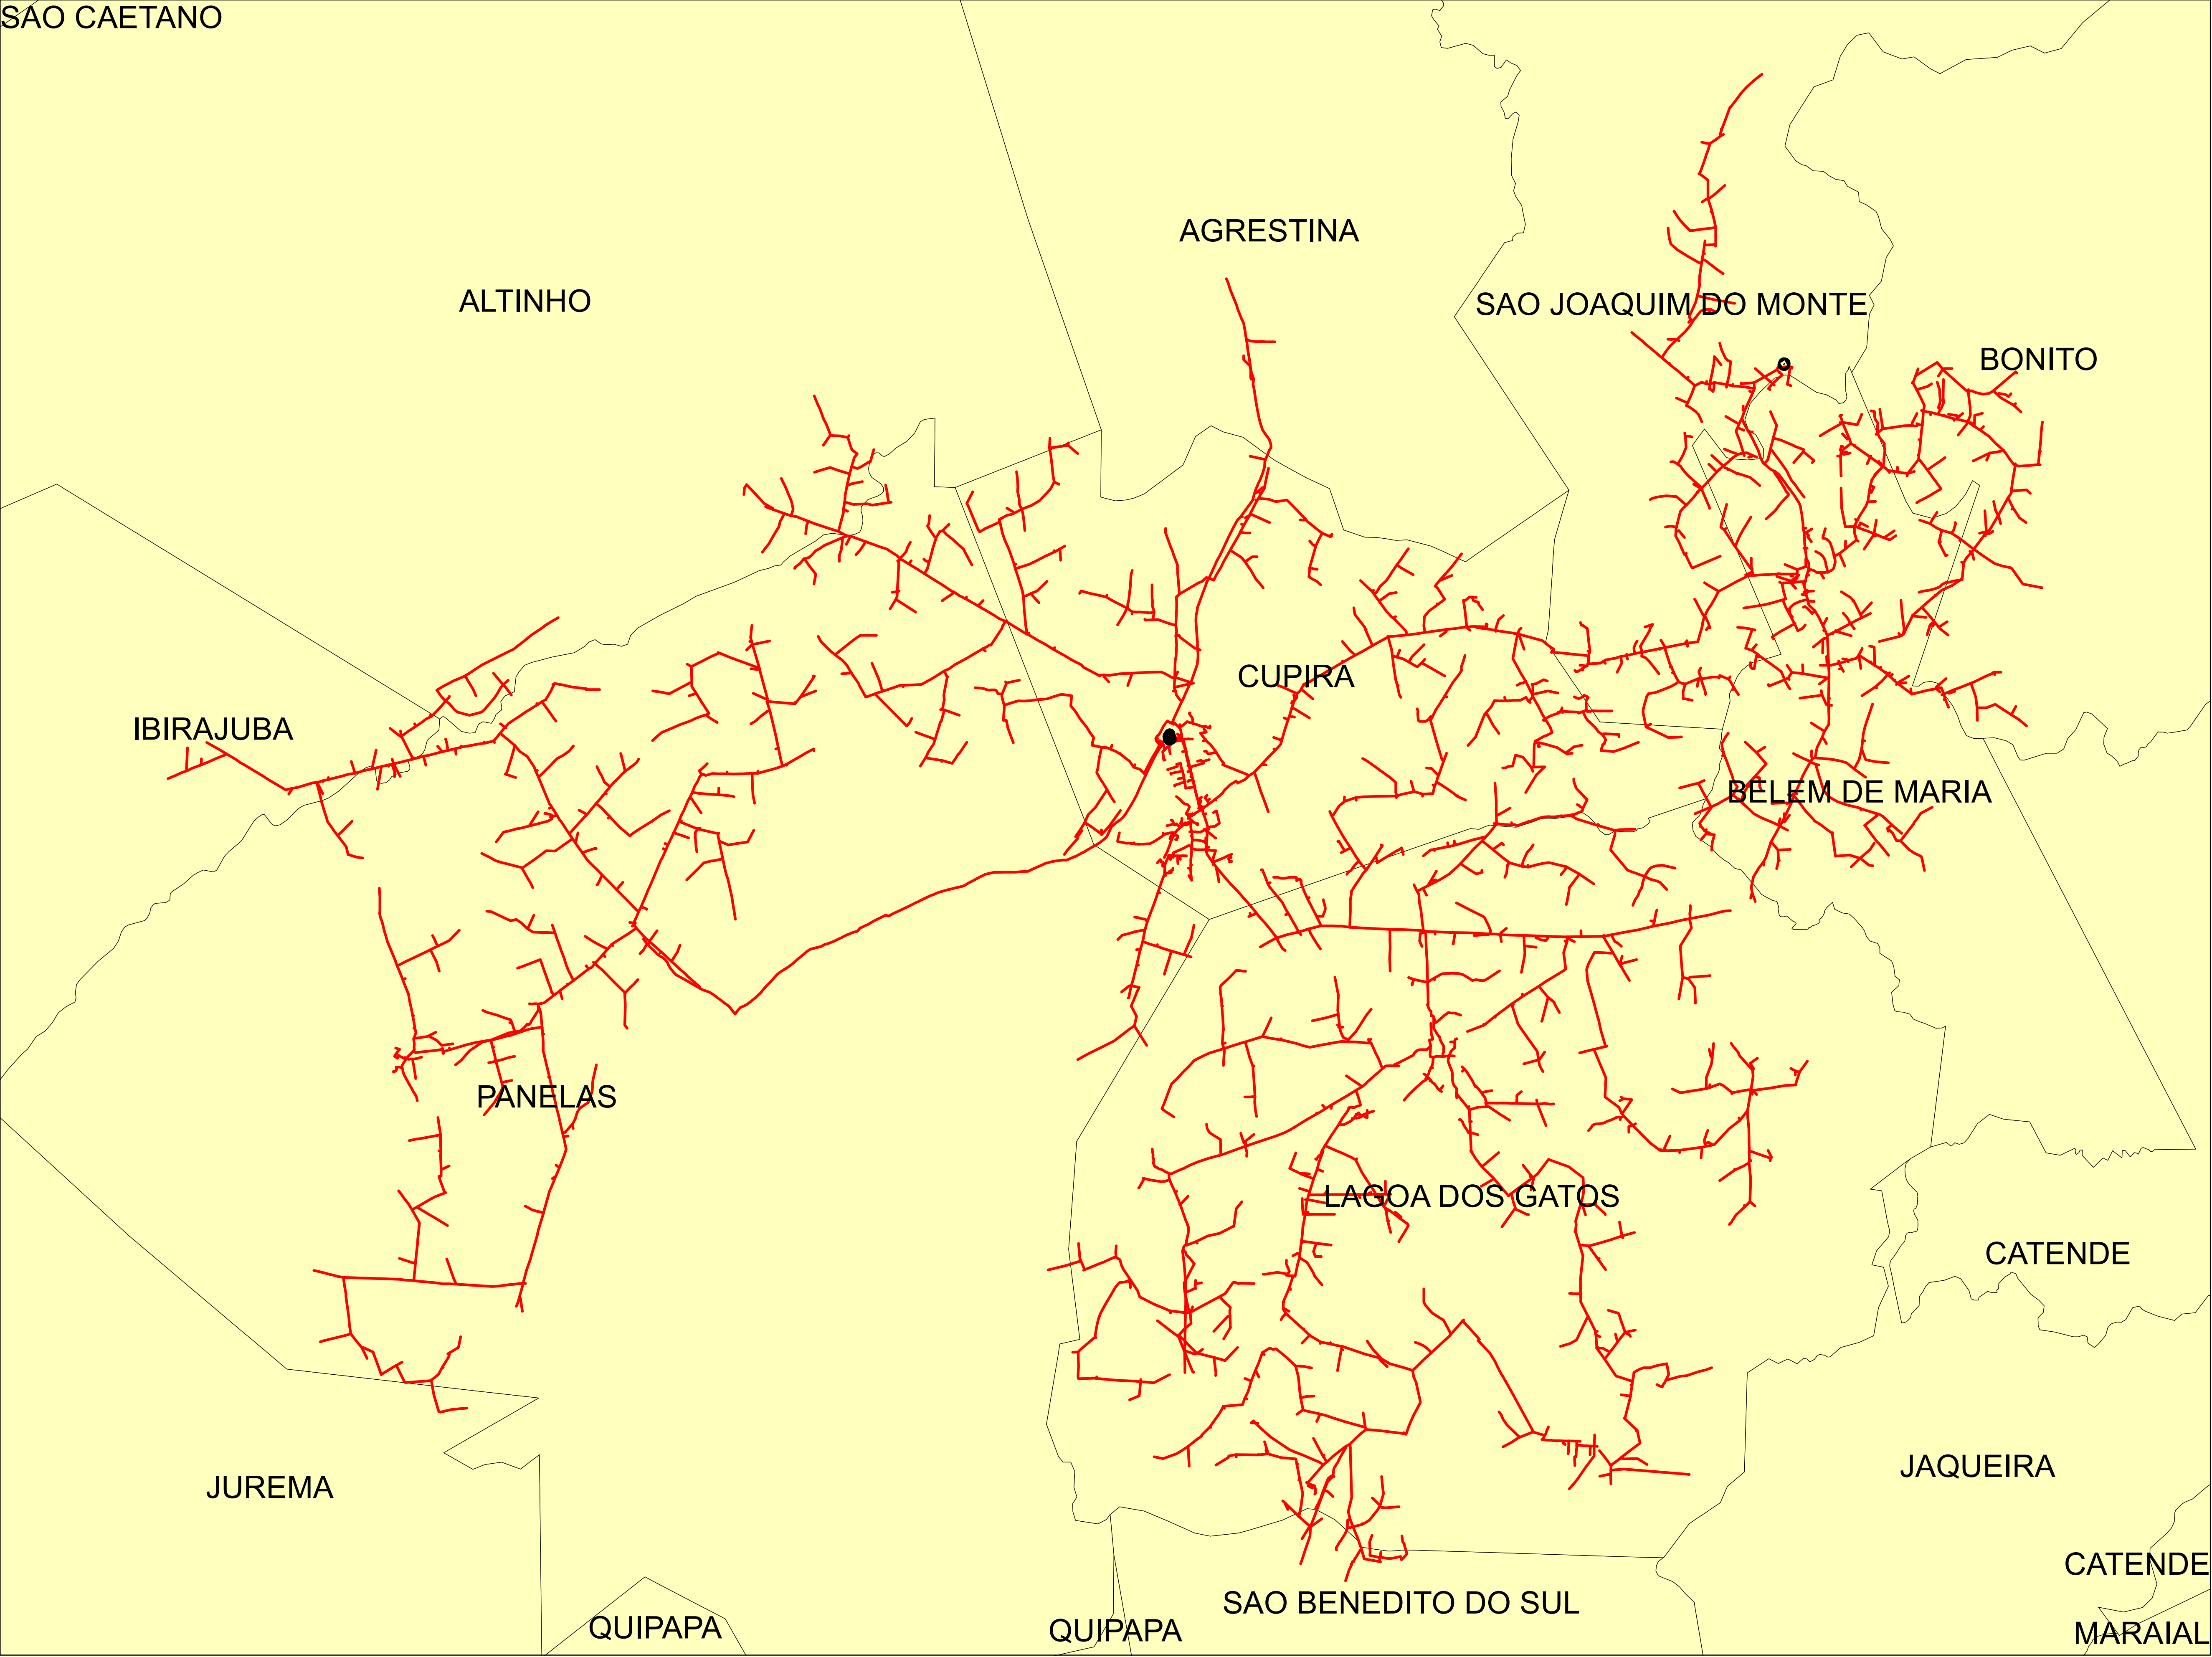



Legendas

SUBESTAÇÃO

ALIMENTADOR

MUNICIPIO



Data:	Descrição:	
	CONJUNTO:	
	Elaborado por:	Setor:
28/07/2022	RBBS	RBBS
	Fonte dos dados:	Escala:
	GSE	1:67.060

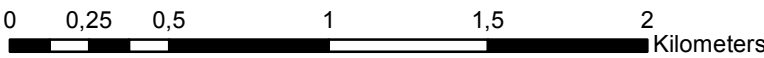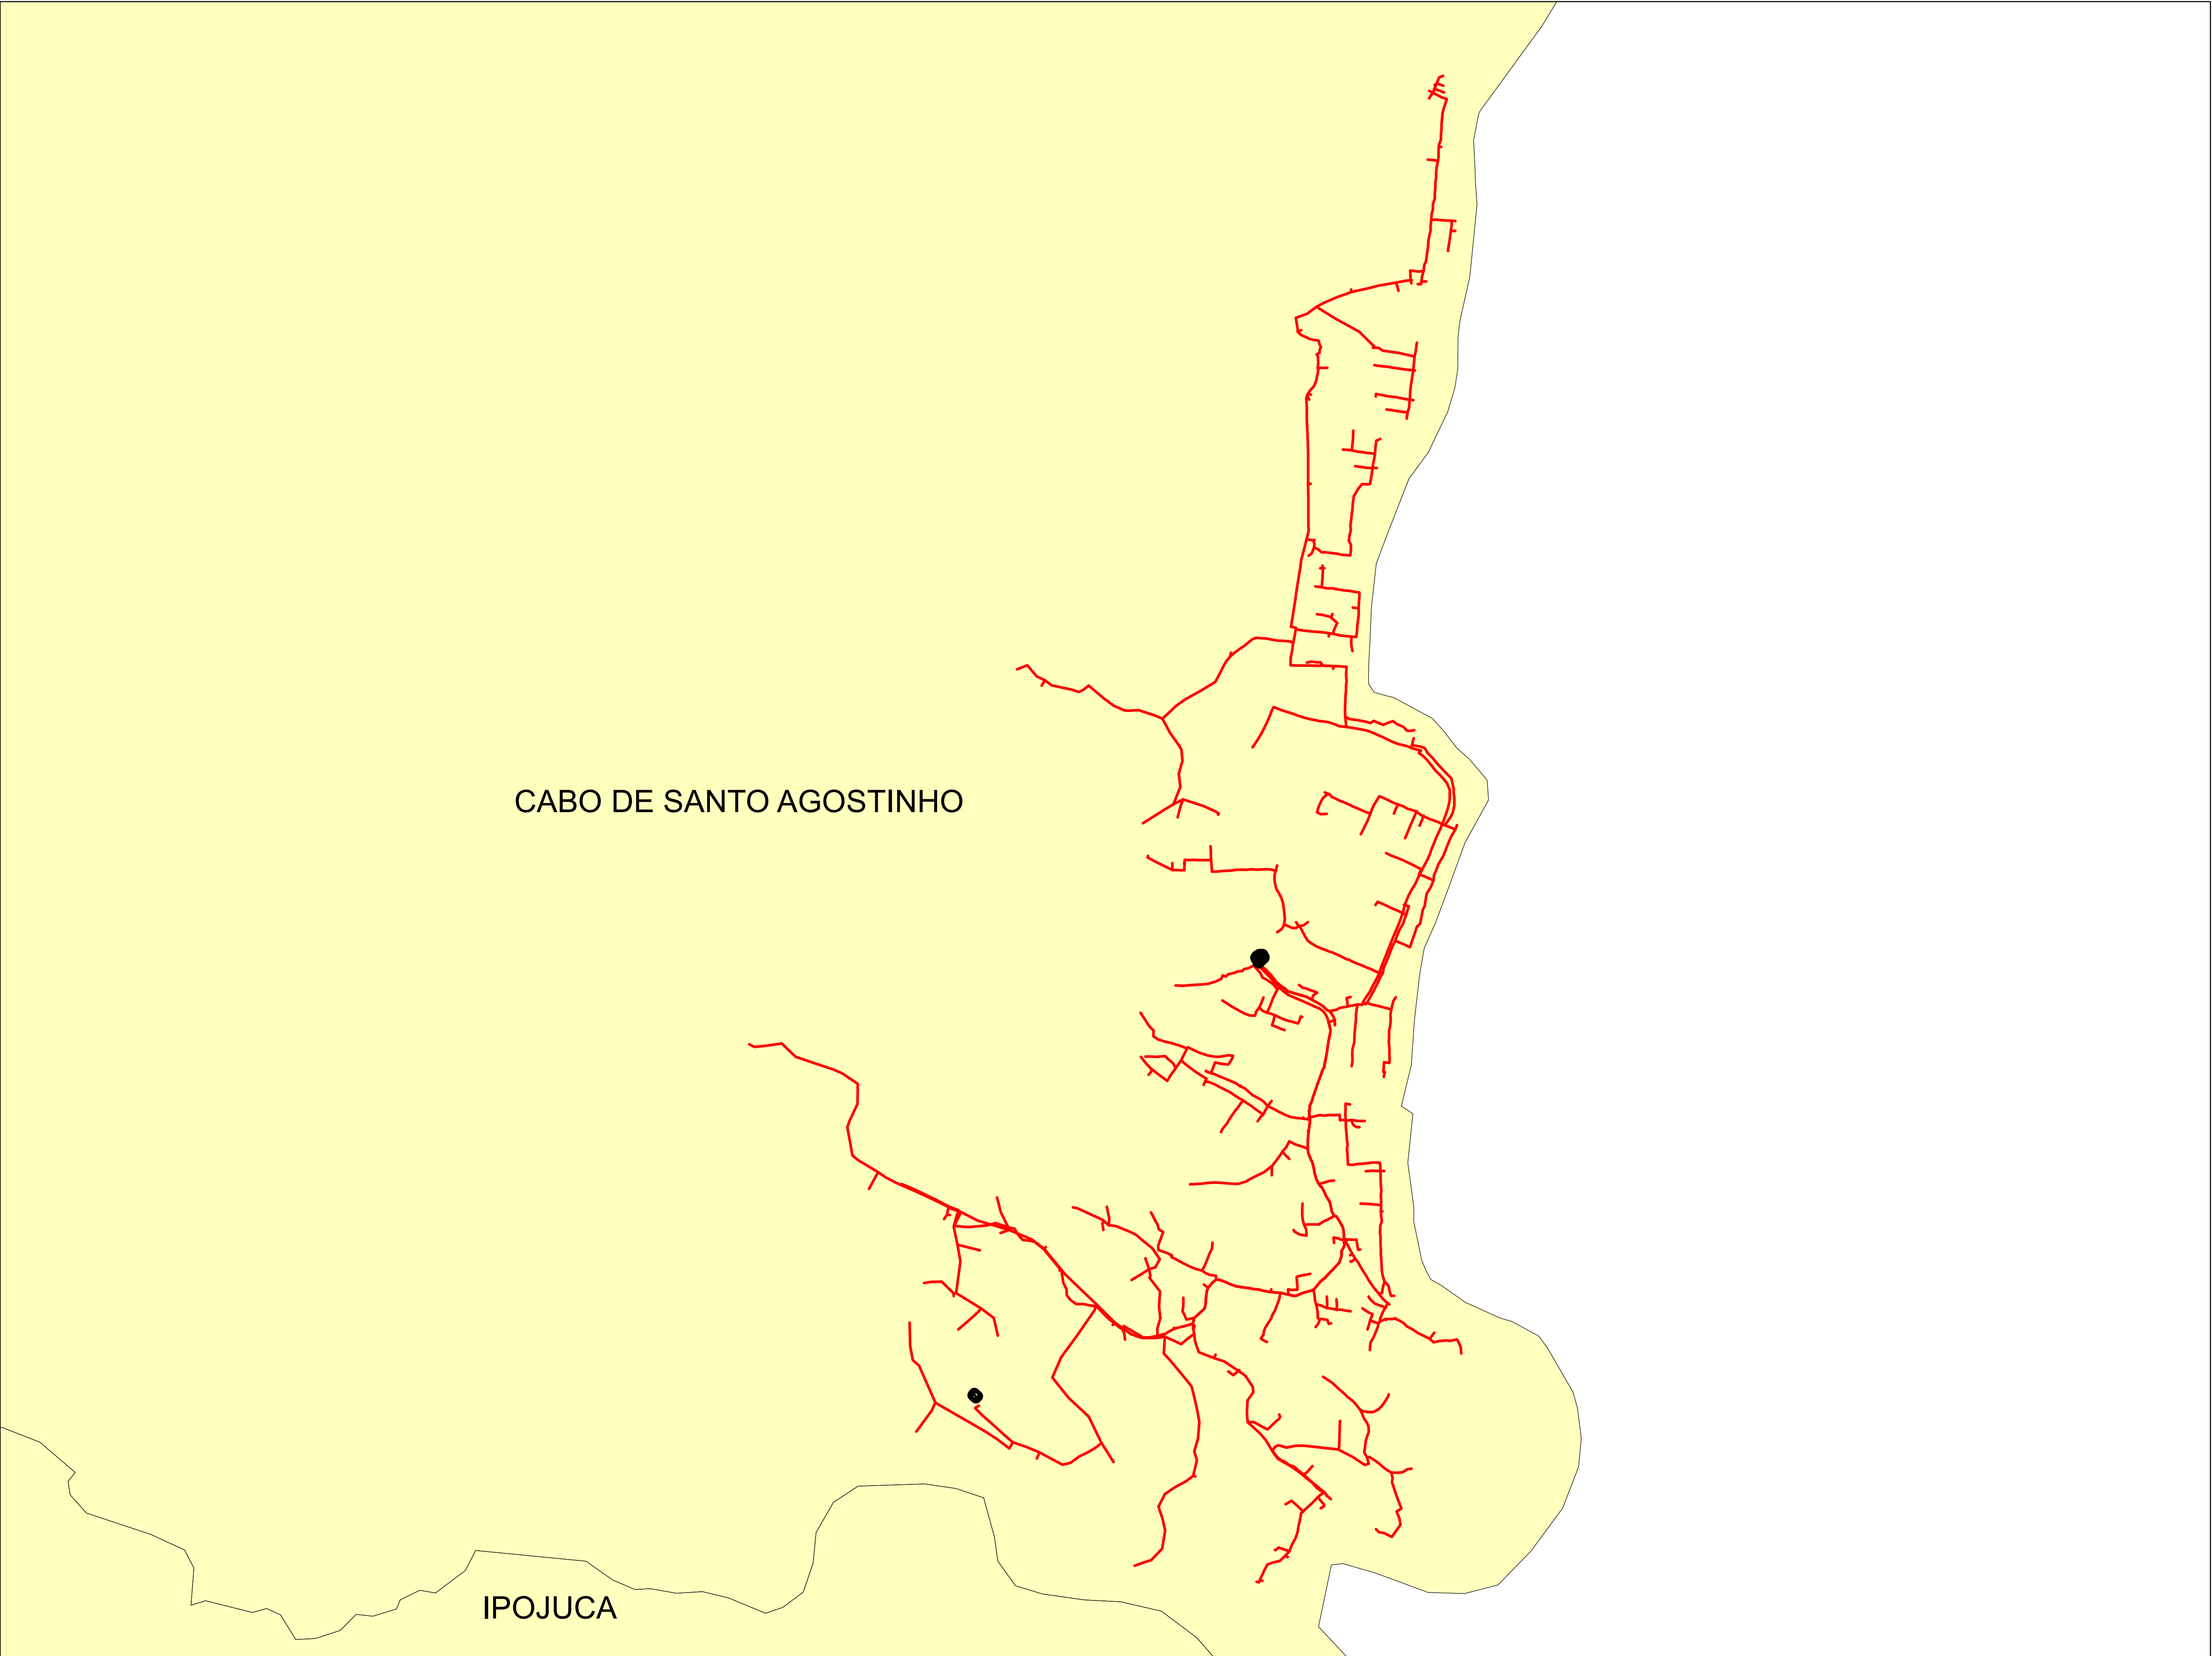

Legendas

- SUBESTAÇÃO
- ALIMENTADOR
- MUNICIPIO

Descrição: CONJUNTO: Elaborado por: Data:		
	Elaborado por:	Setor:
	RBBS	RBBS
	28/07/2022	
	Fonte dos dados:	Escala:
	GSE	1:23.720

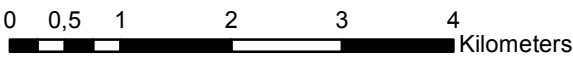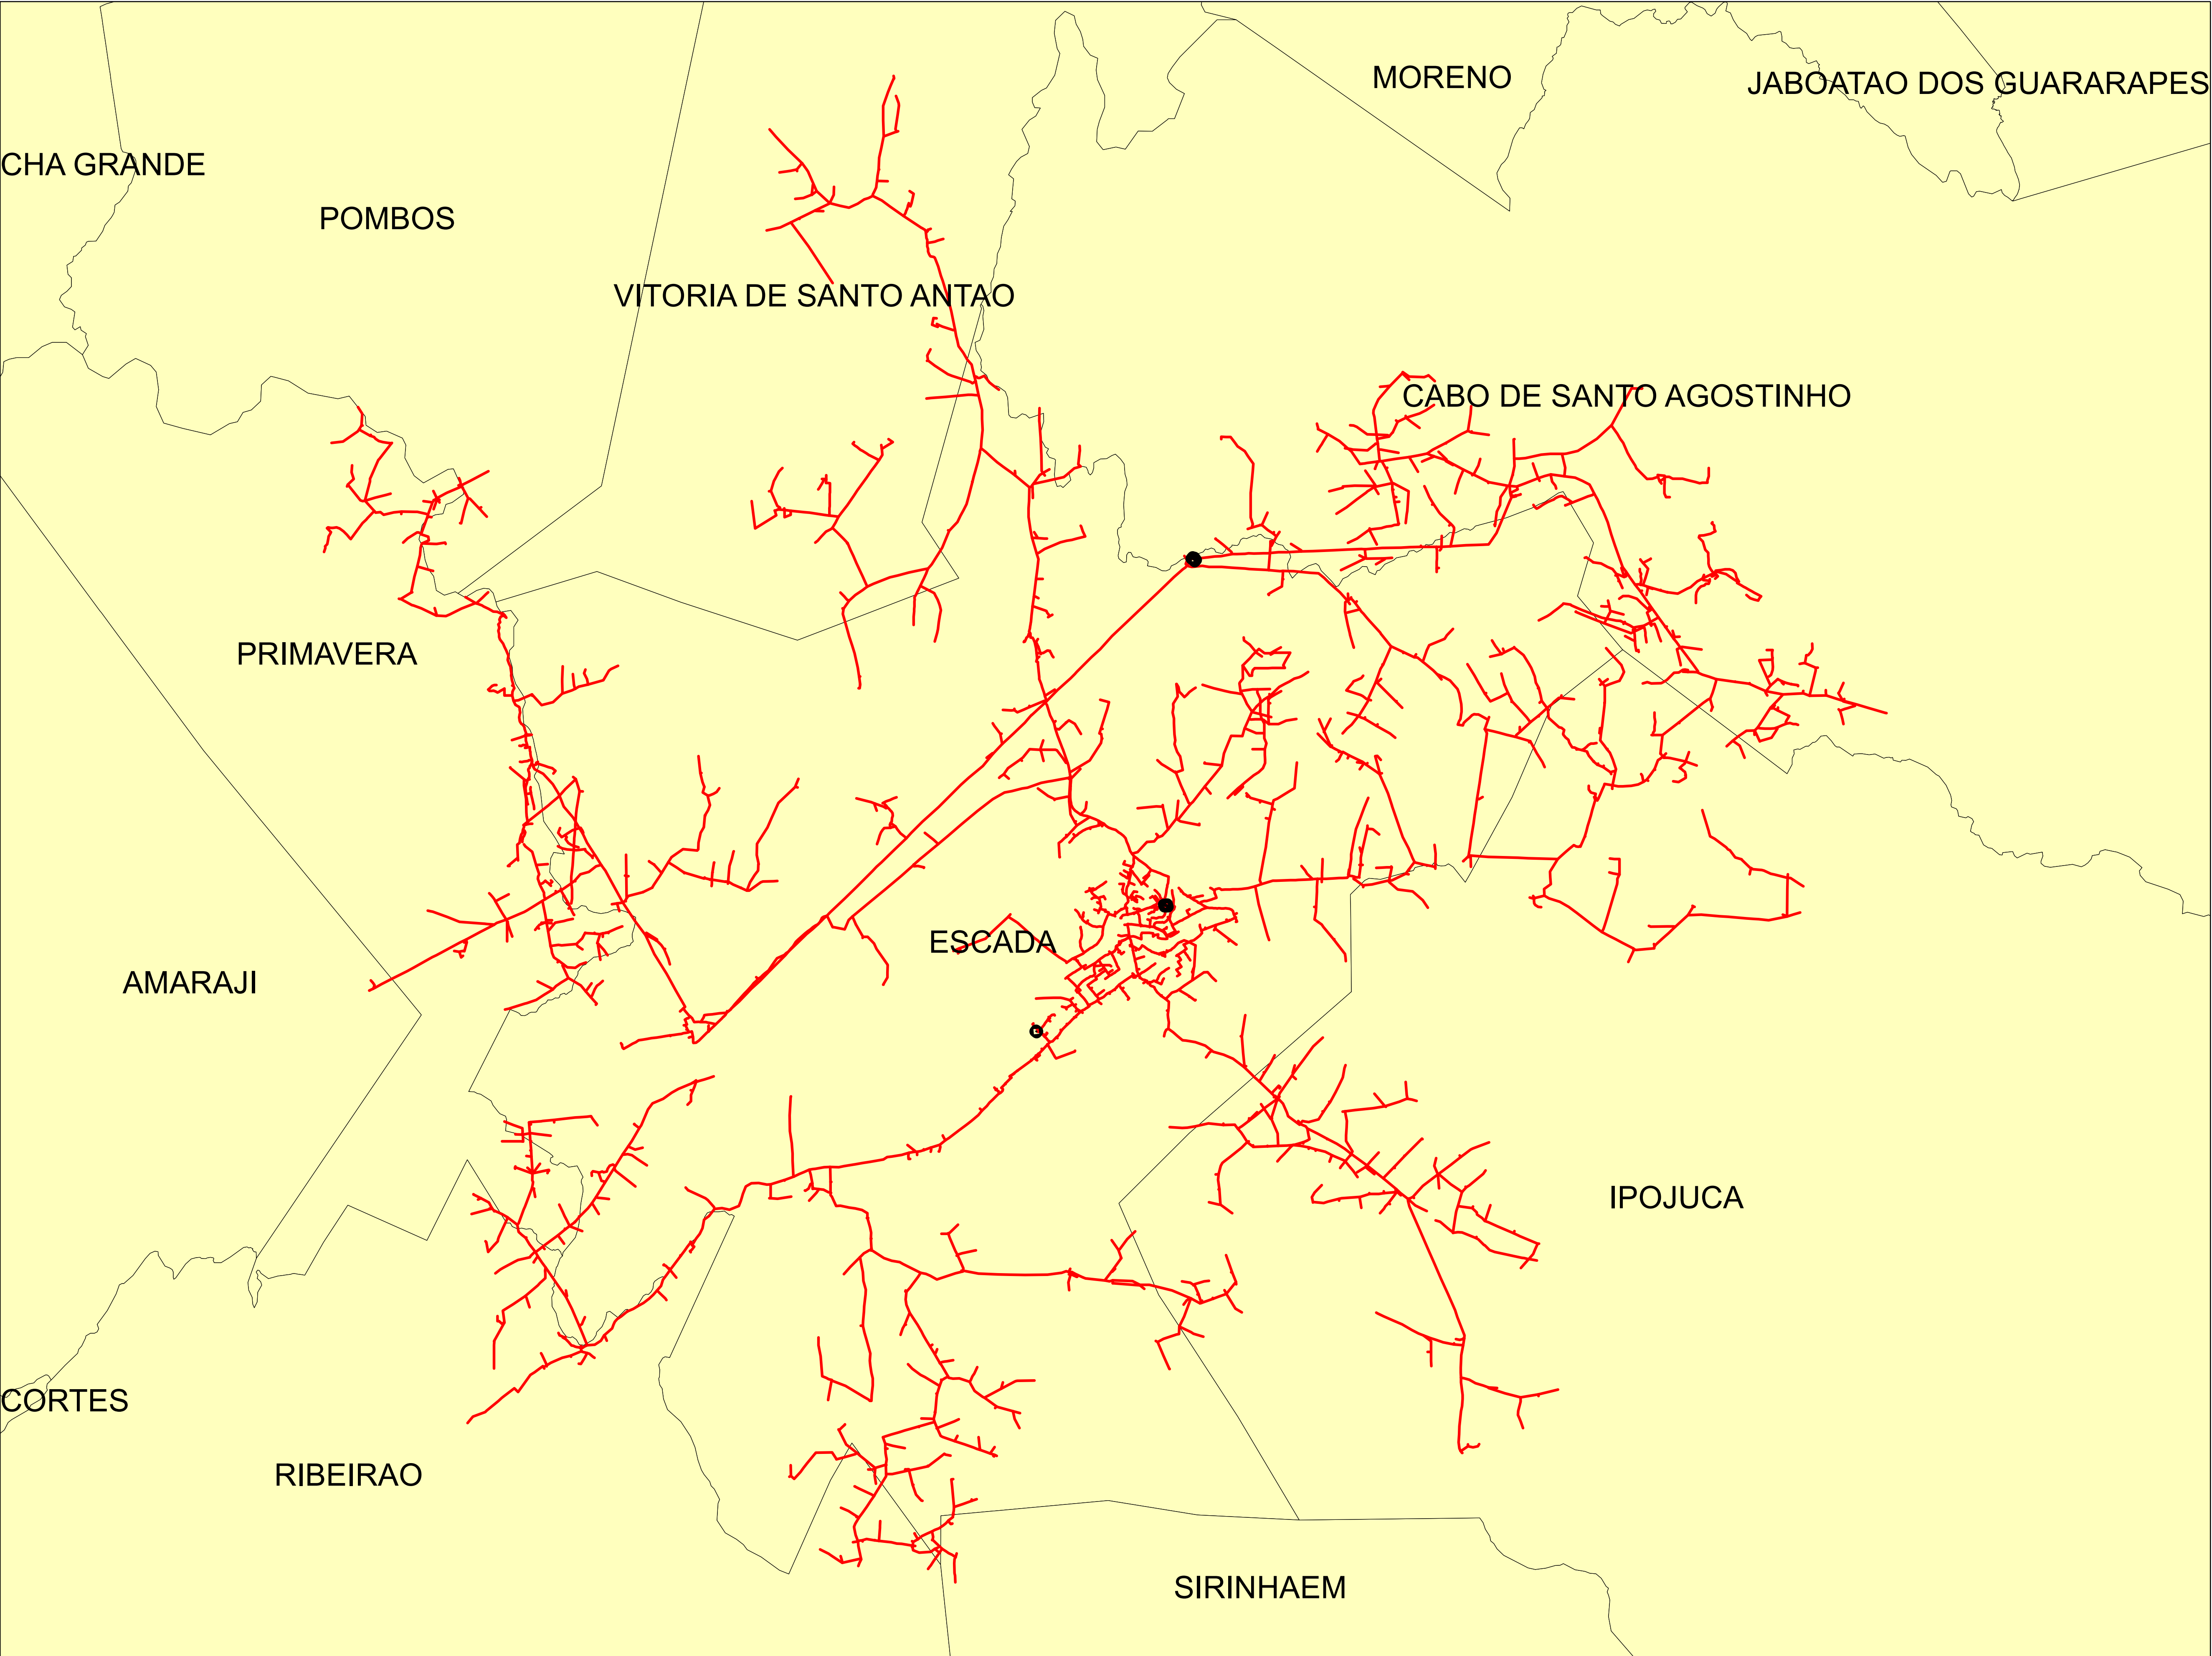



Legendas

SUBESTAÇÃO

ALIMENTADOR

MUNICIPIO



Data:	Descrição:	
	CONJUNTO:	
	Elaborado por:	Setor:
	RBBS	RBBS
28/07/2022	Fonte dos dados:	Escala:
	GSE	1:68.180

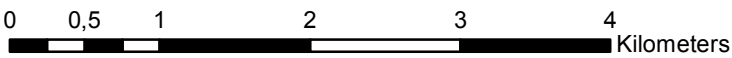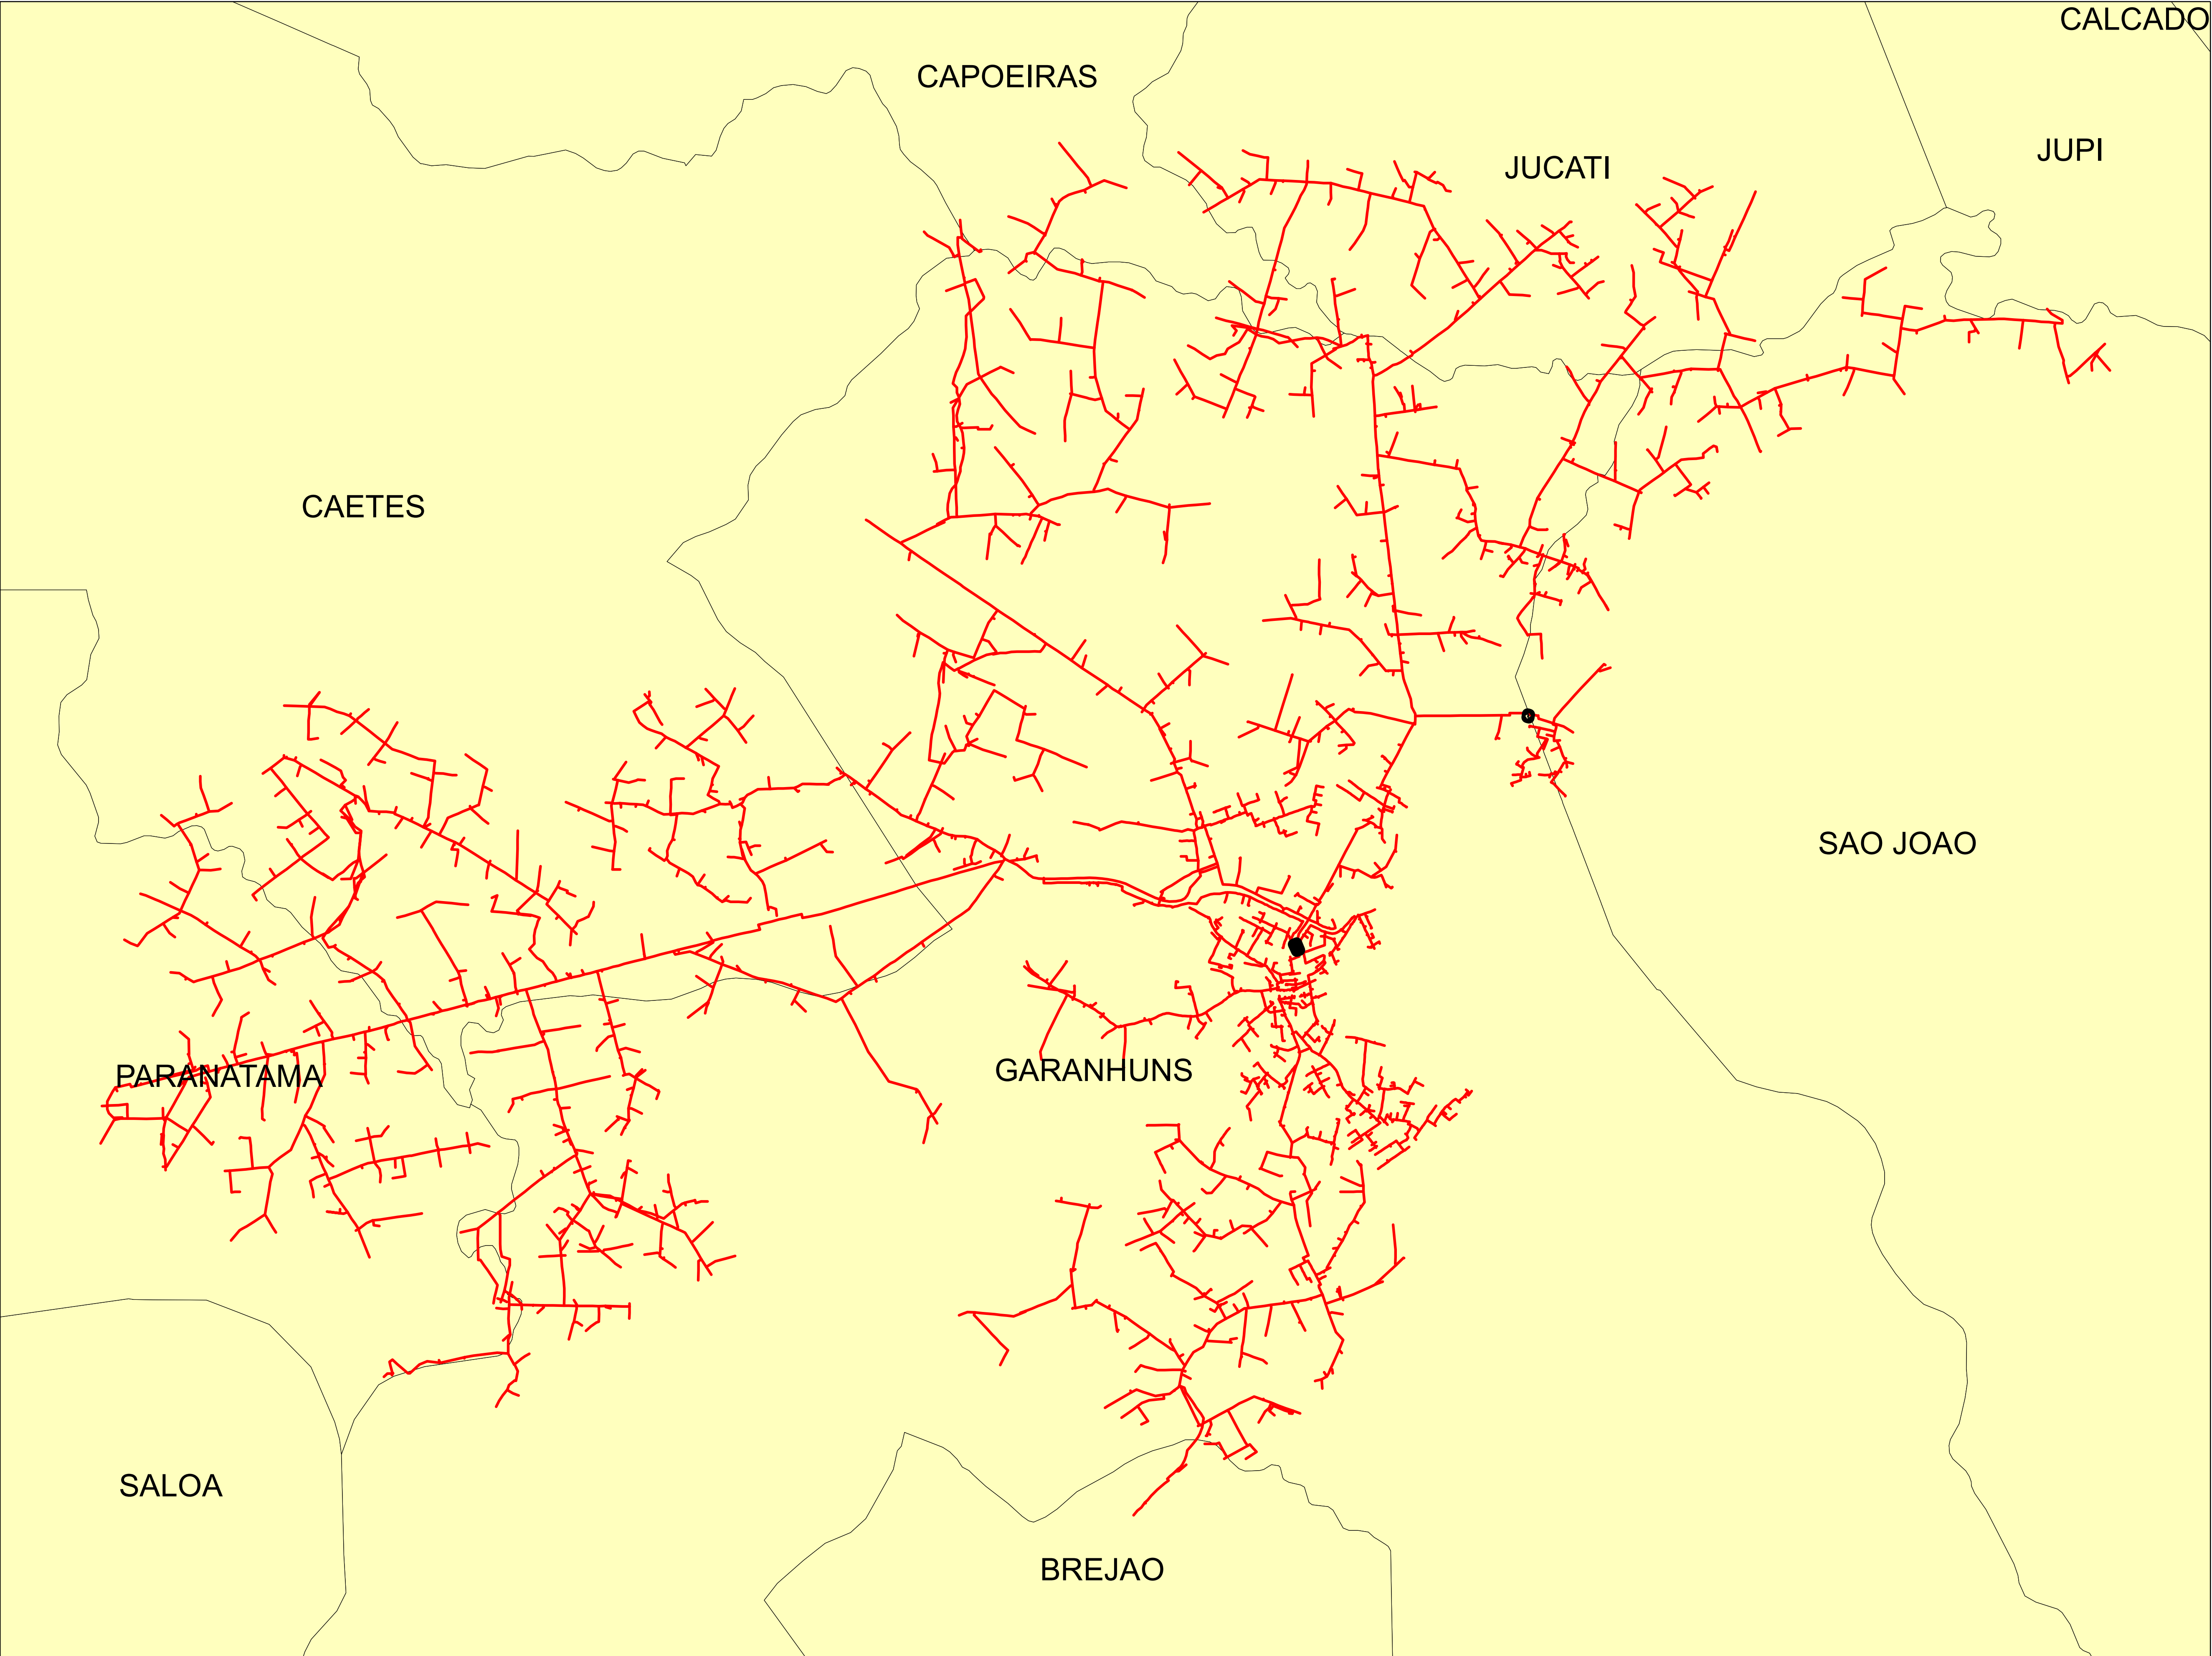

Legendas

- SUBESTAÇÃO
- ALIMENTADOR
- MUNICIPIO



Data: 28/07/2022	Descrição:	
	CONJUNTO:	
	Elaborado por:	Setor:
	RBBS	RBBS
	Fonte dos dados:	Escala:
	GSE	1:50.340

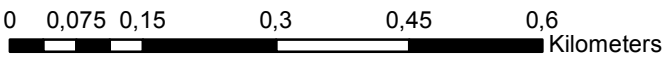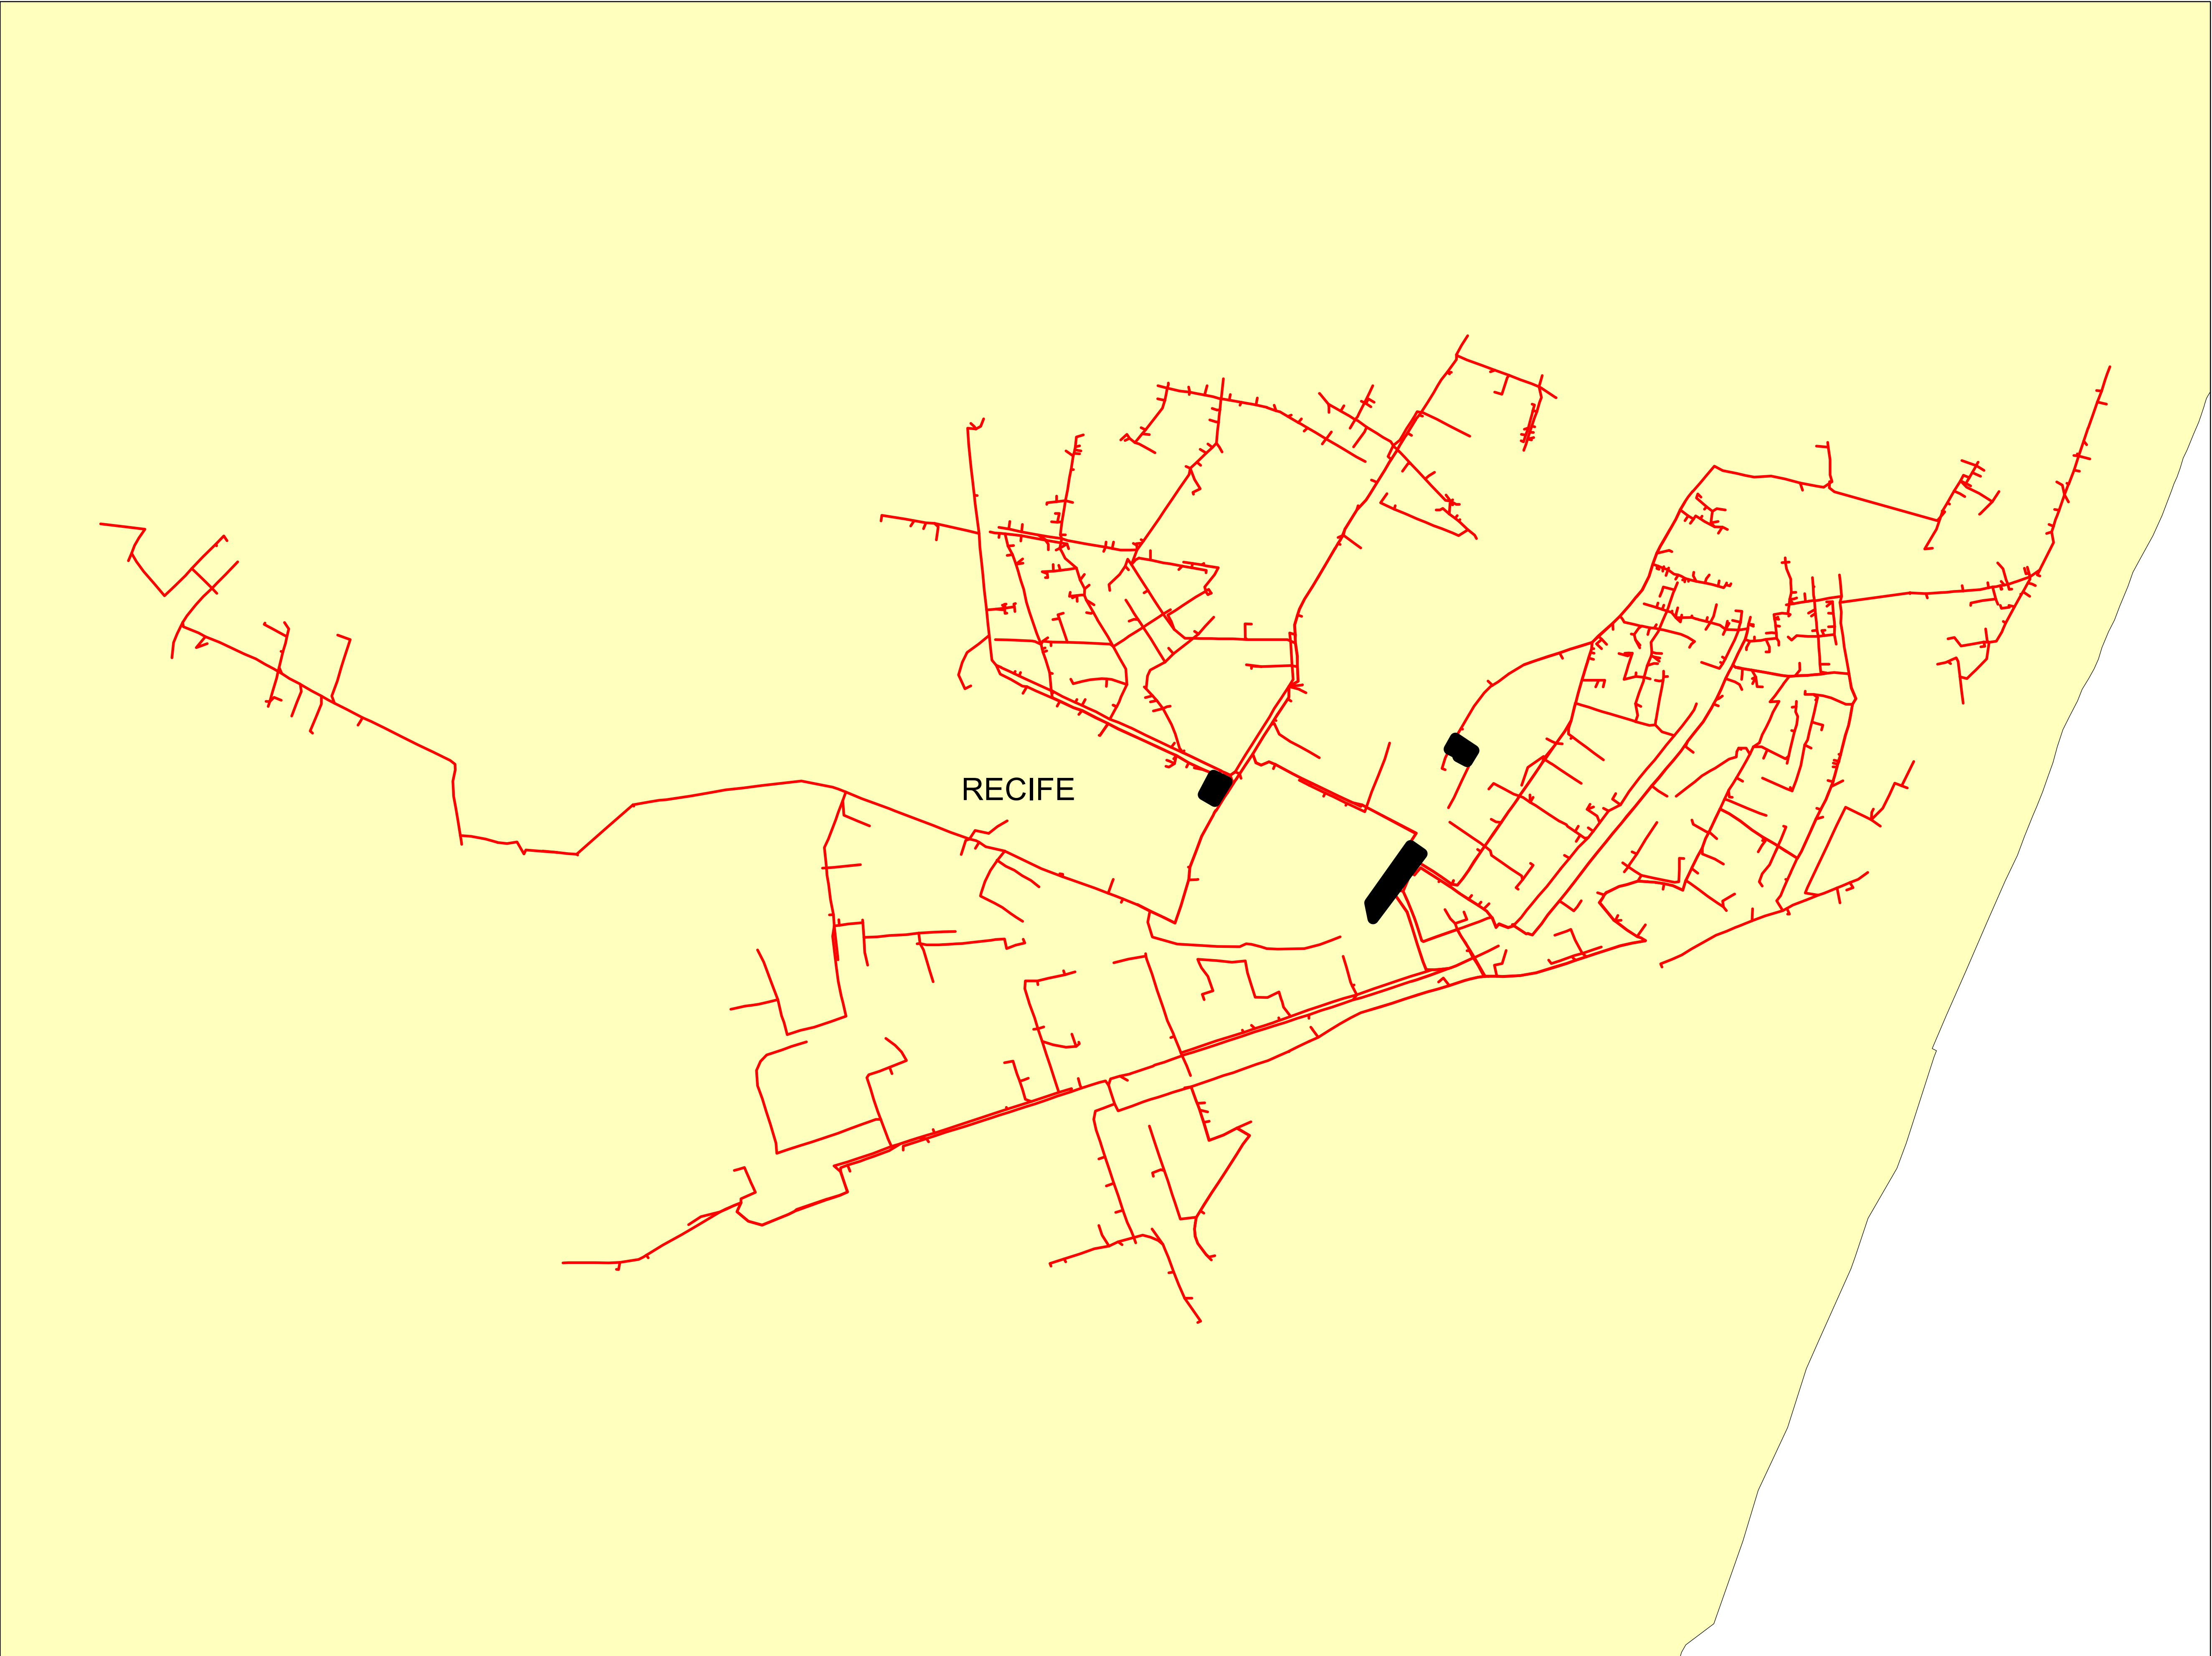

Legendas

- SUBESTAÇÃO
- ALIMENTADOR
- MUNICIPIO

Descrição:		
CONJUNTO:		
Elaborado por:		Setor:
Data:	RBBS	RBBS
28/07/2022	Fonte dos dados:	Escala:
GSE		1:8.510

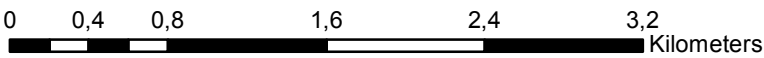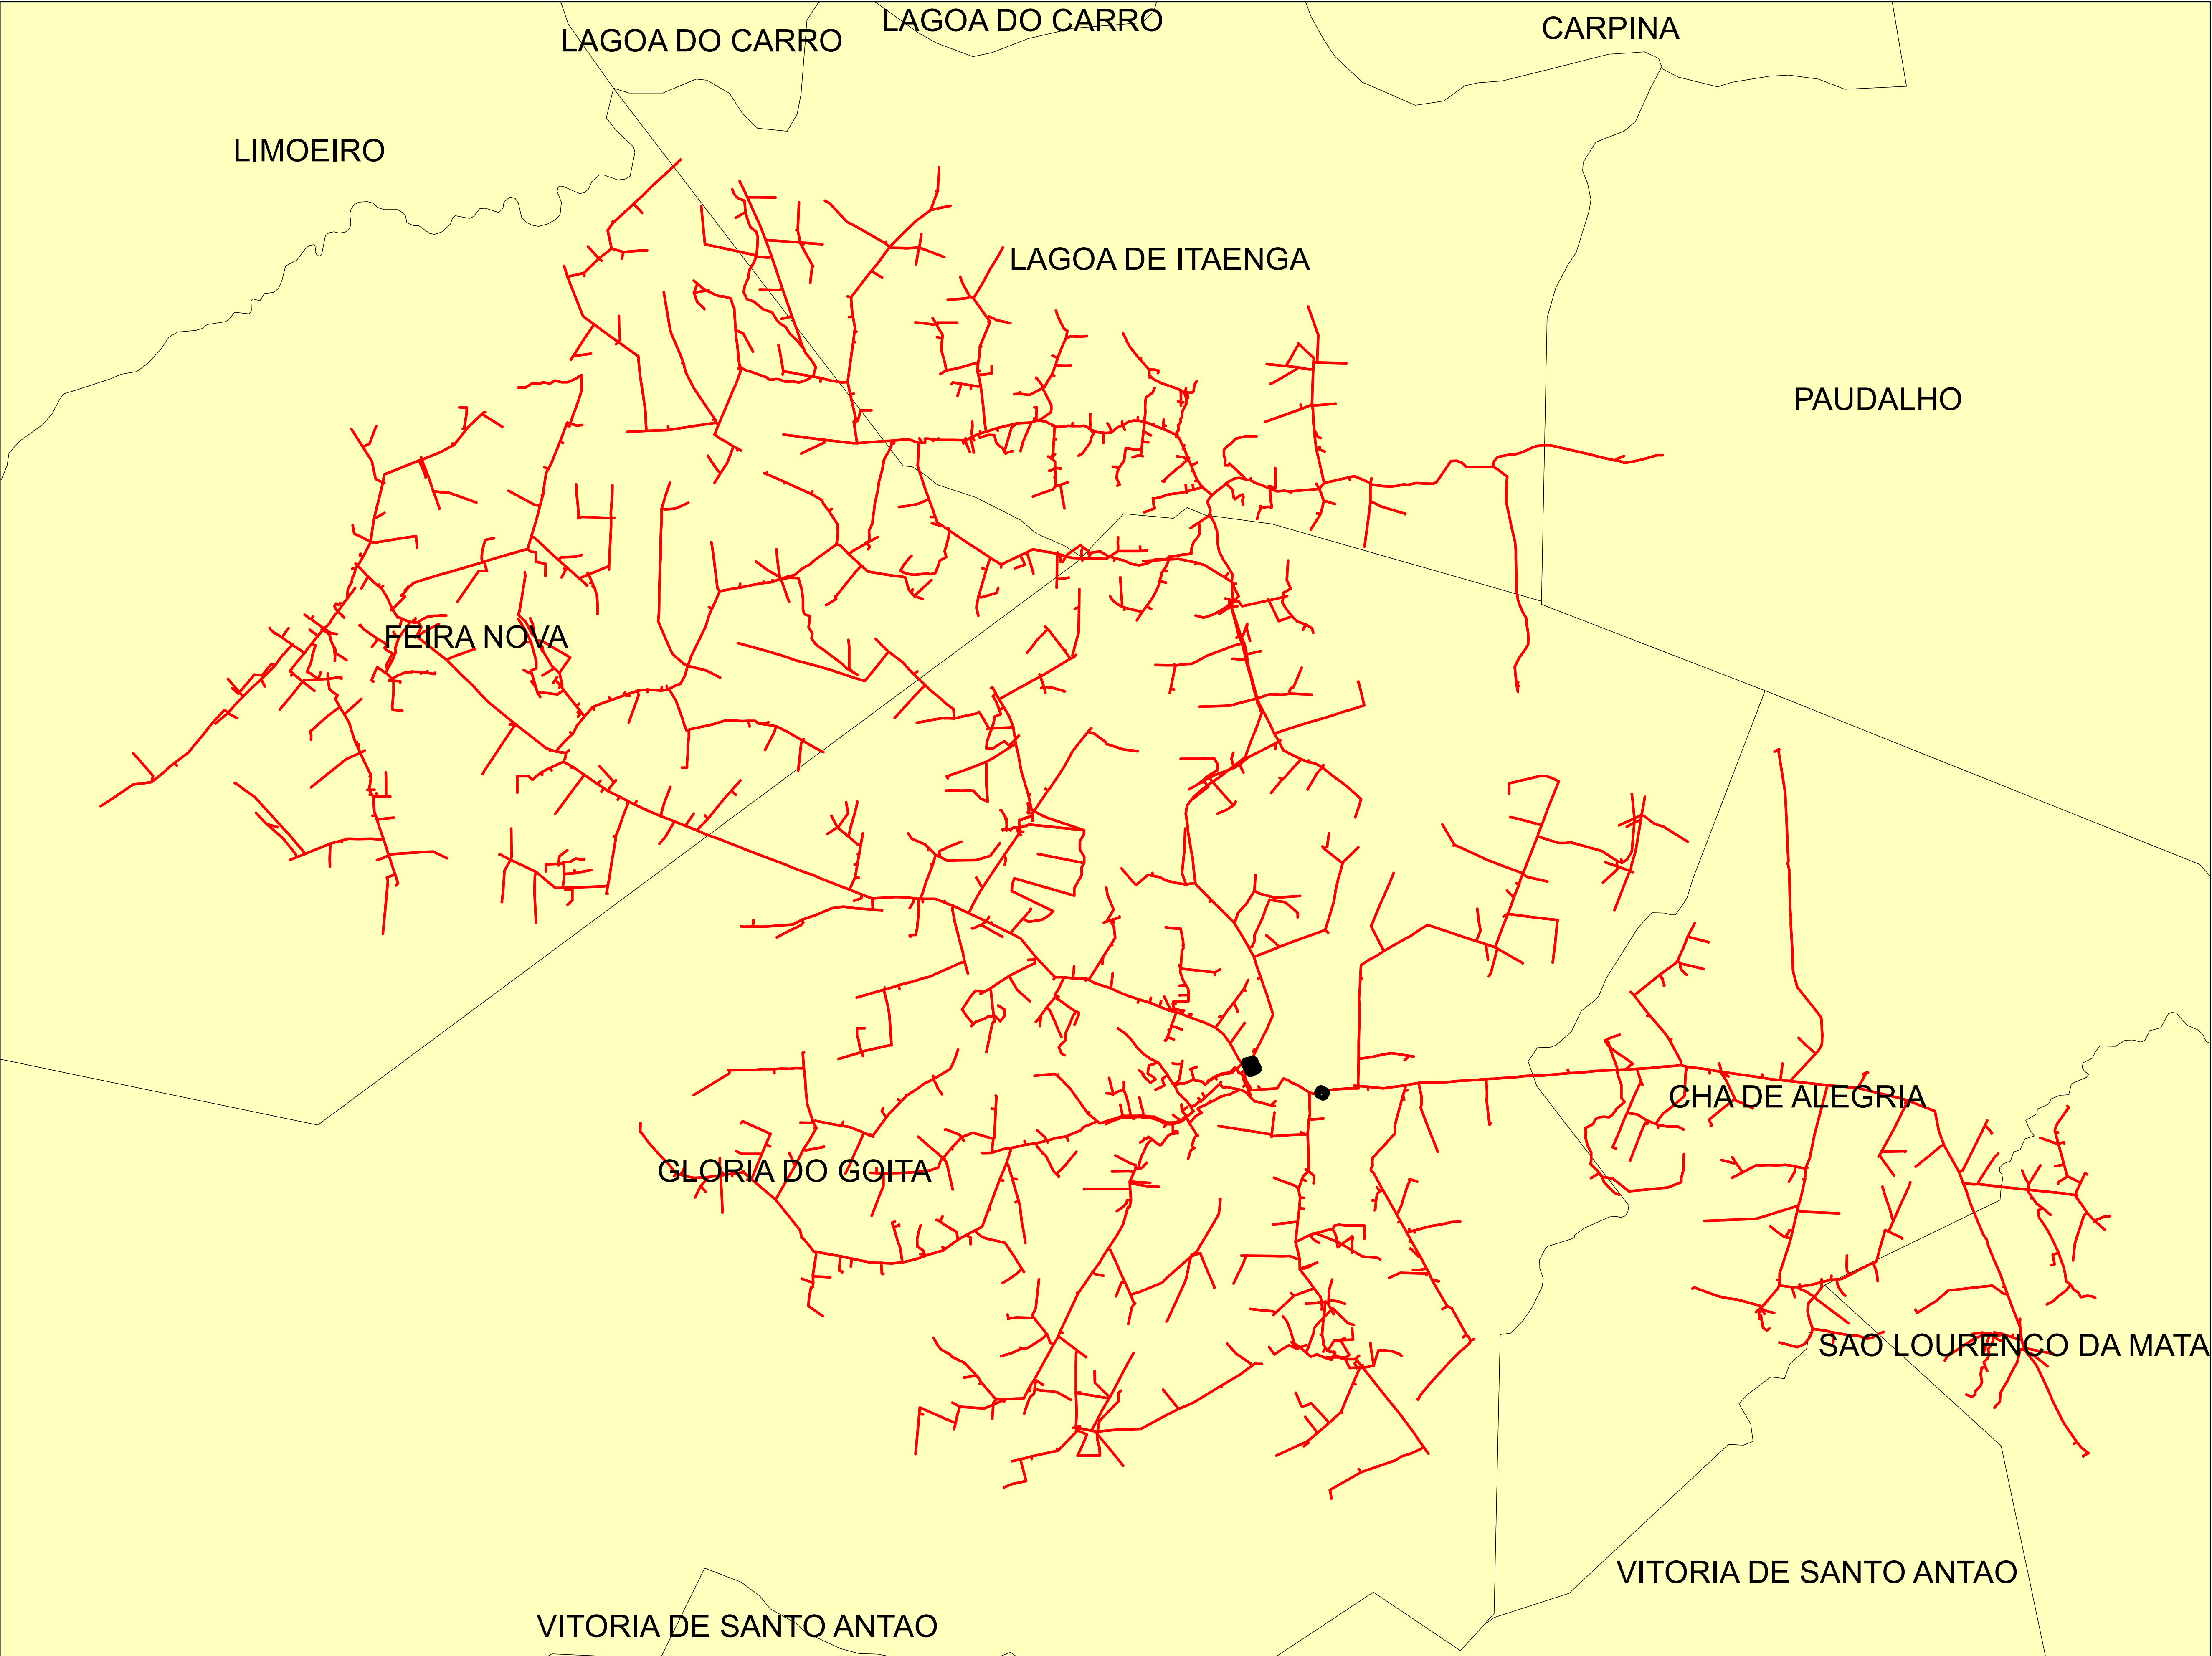



Legendas

SUBESTAÇÃO

ALIMENTADOR

MUNICIPIO



Data: 28/07/2022	Descrição:		
	CONJUNTO:		
	Elaborado por:	Setor:	
	RBBS	RBBS	
Fonte dos dados:		Escala:	
GSE		1:38.190	

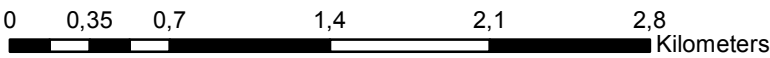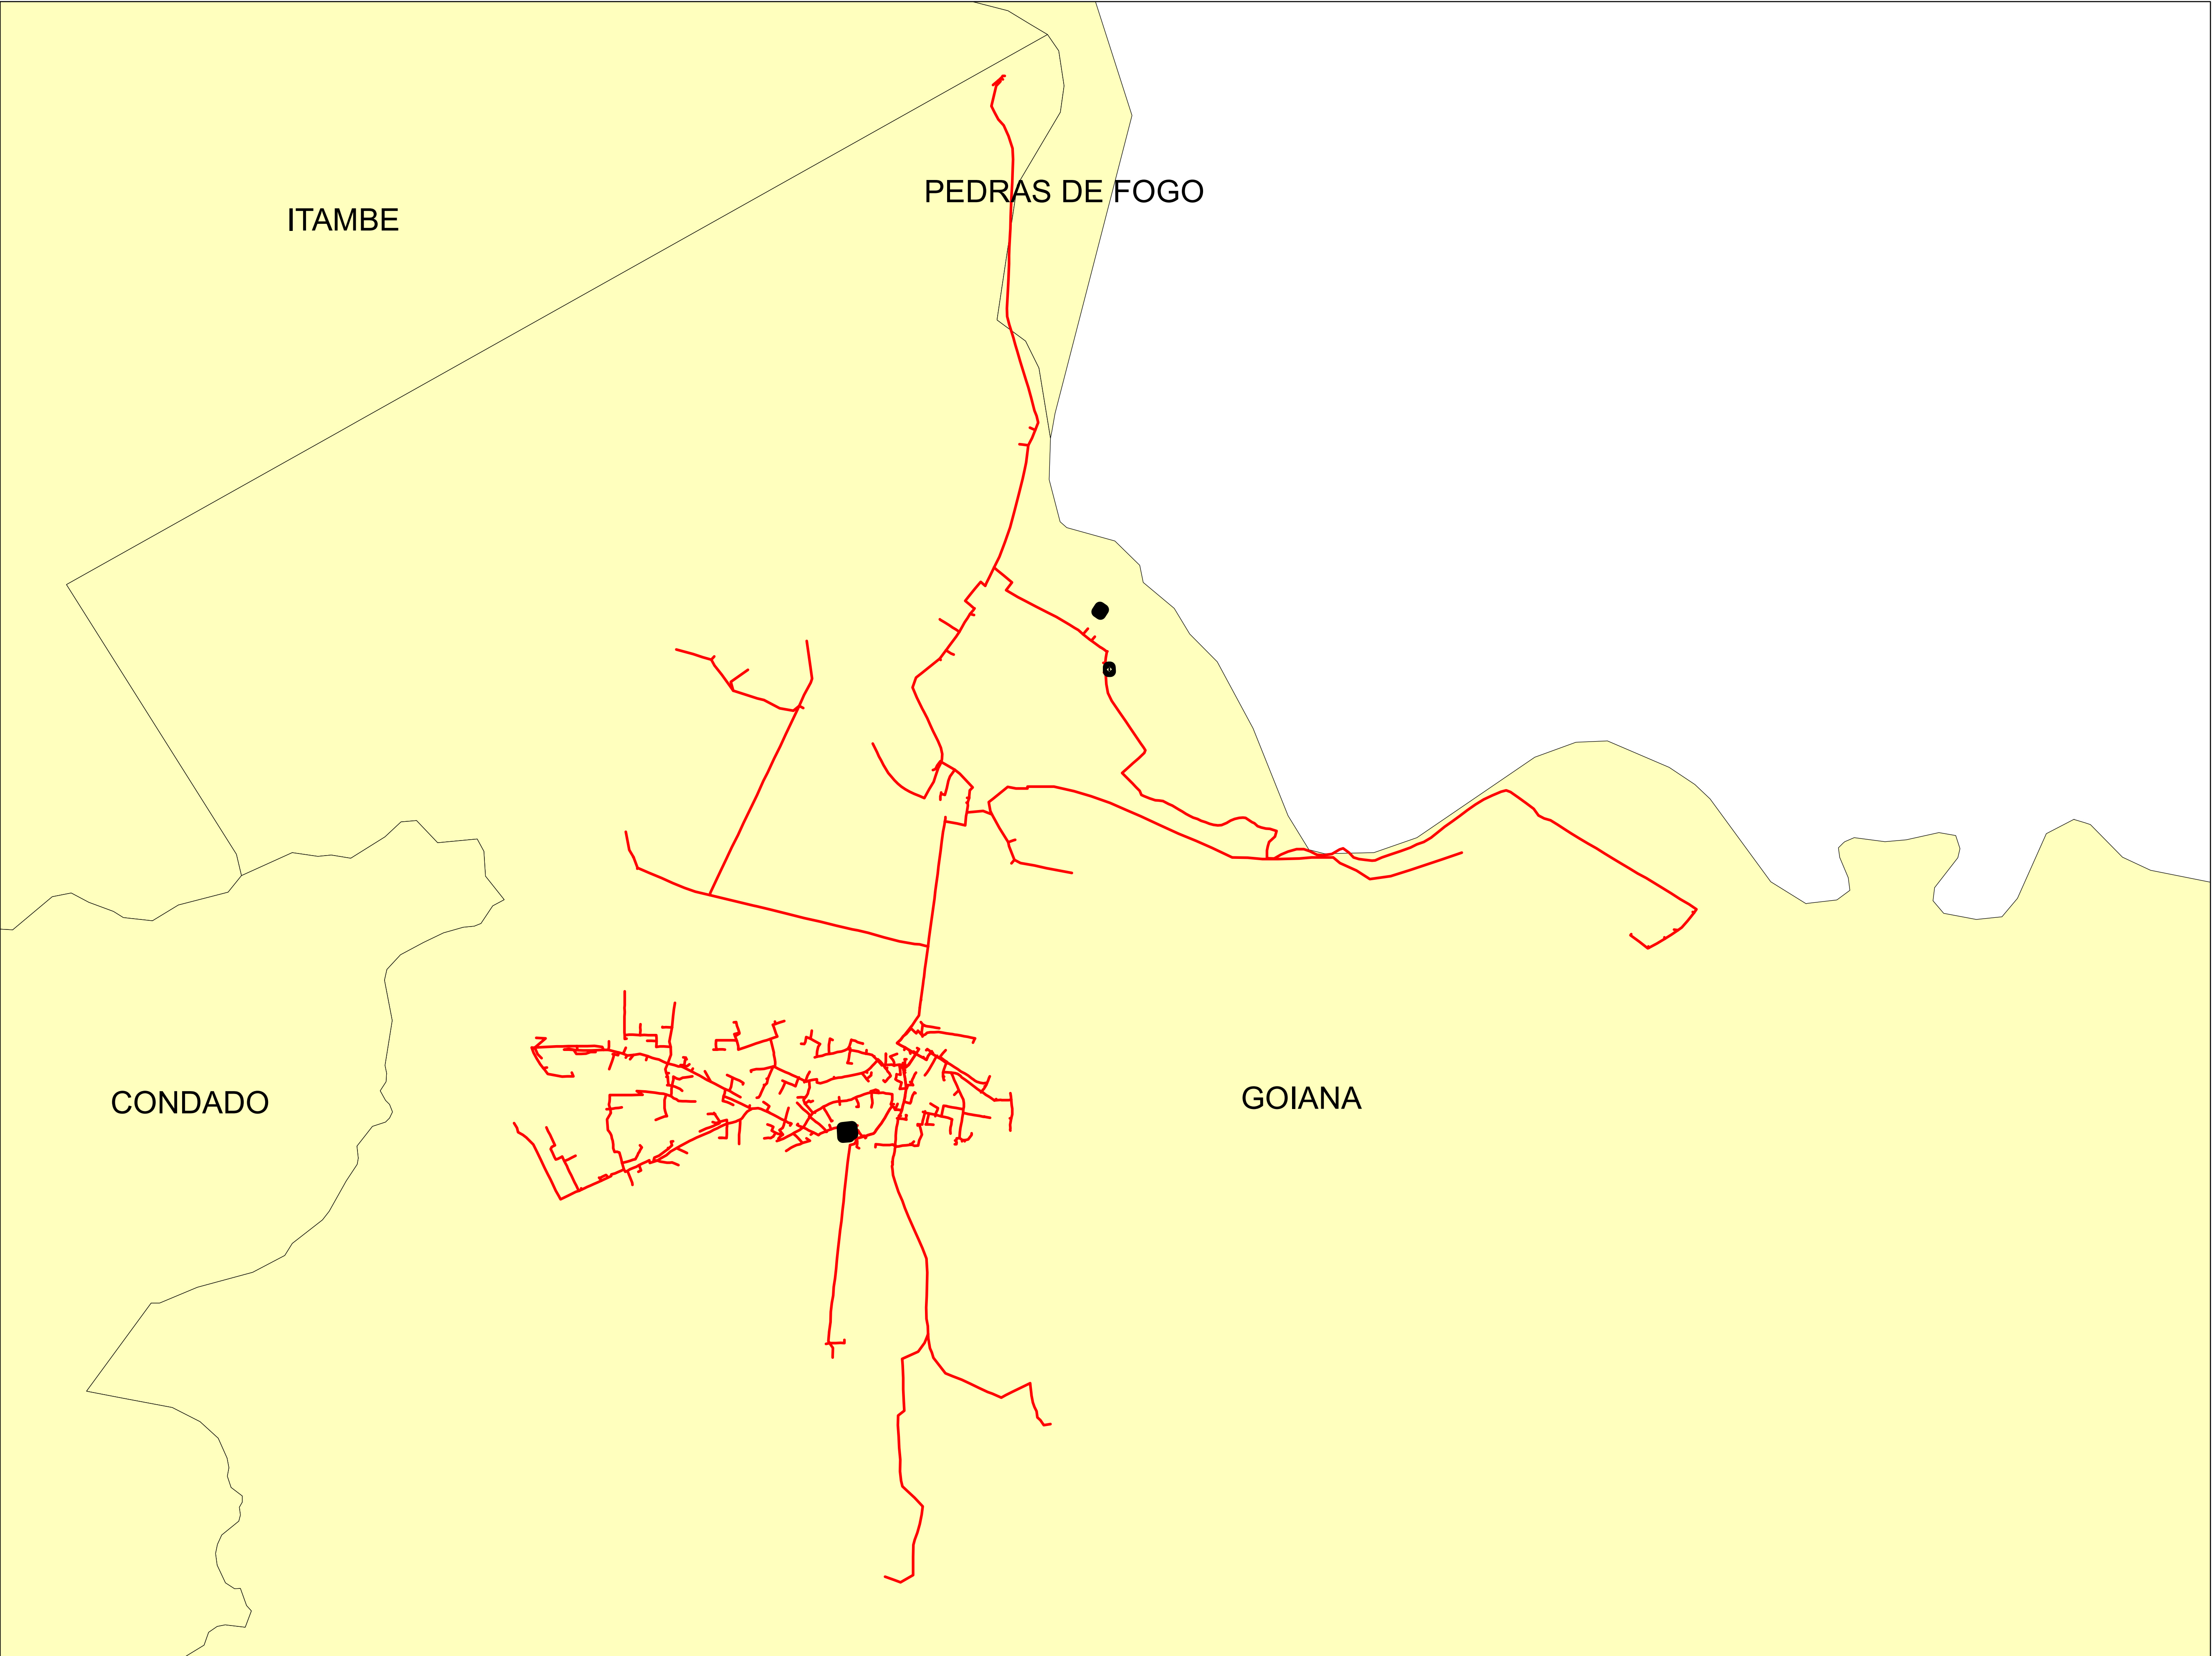

Legendas

- SUBESTAÇÃO
- ALIMENTADOR
- MUNICIPIO



Data:	Descrição:	
	CONJUNTO:	
	Elaborado por:	Setor:
	RBBS	RBBS
28/07/2022	Fonte dos dados:	Escala:
	GSE	1:33.050

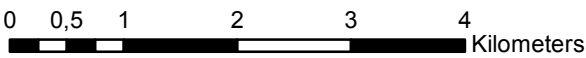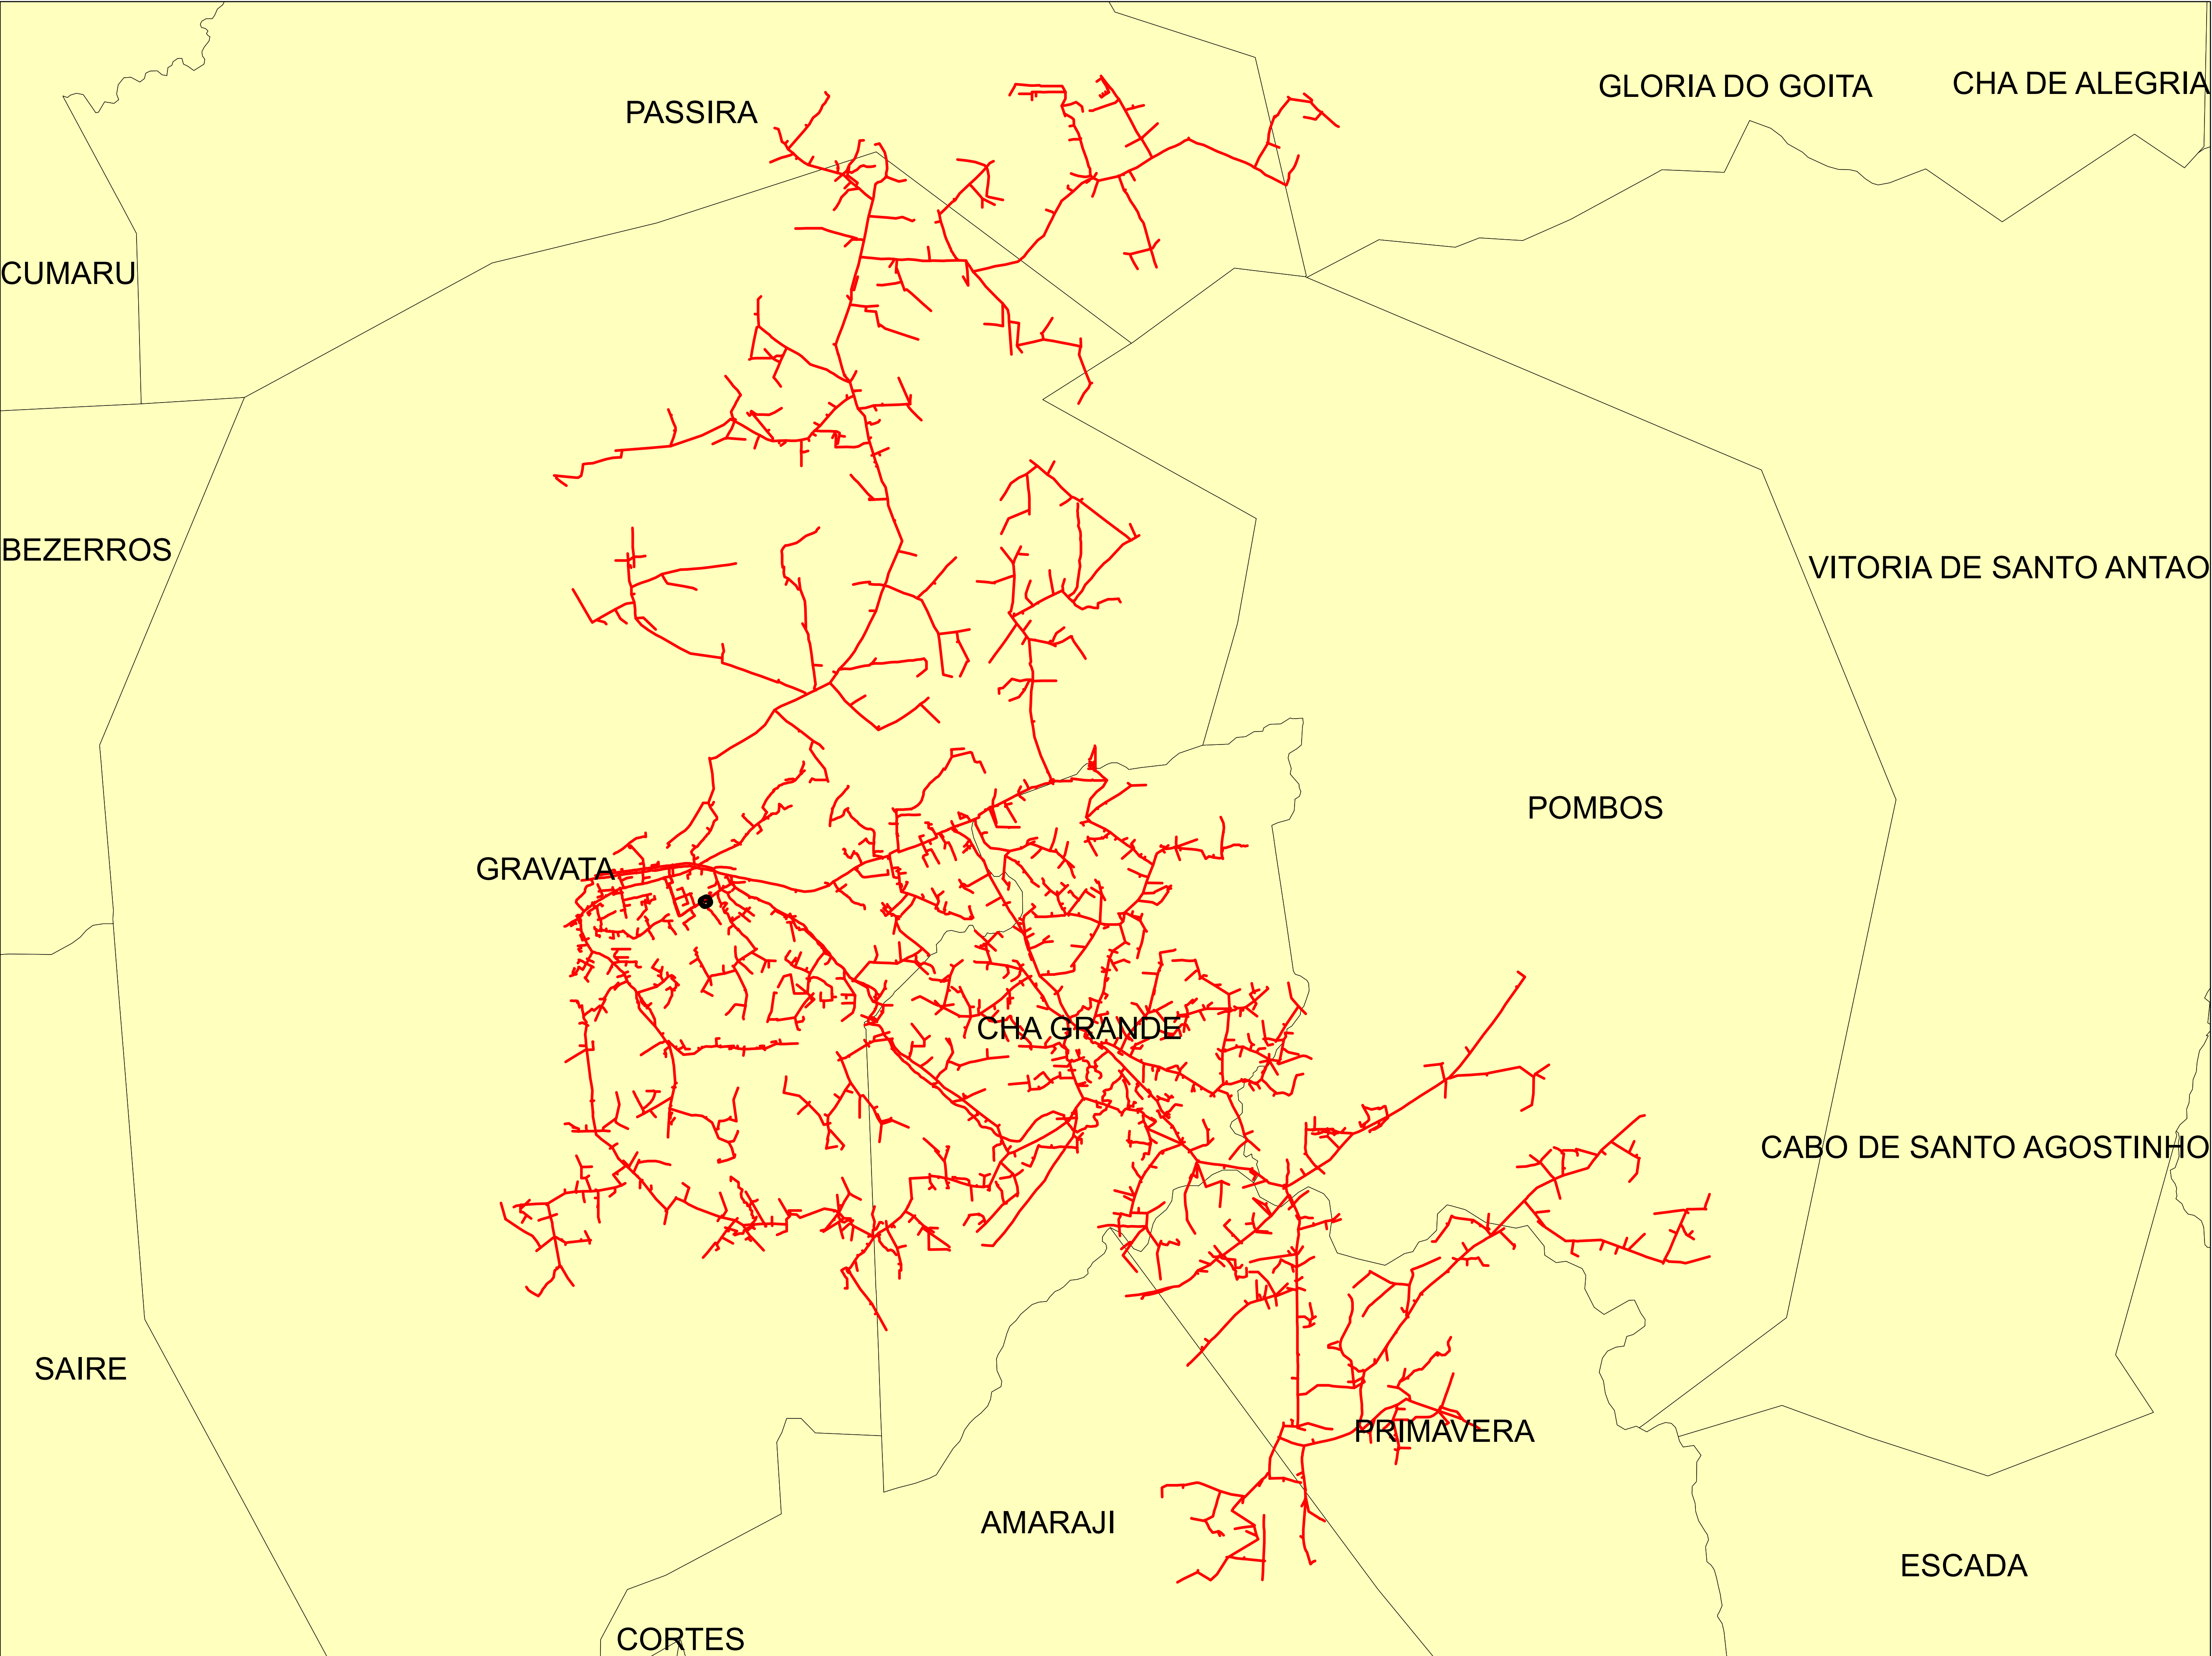

Legendas

- SUBESTAÇÃO
- ALIMENTADOR
- MUNICIPIO

Data: 28/07/2022	Descrição:	
	CONJUNTO:	
	Elaborado por:	Setor:
	RBBS	RBBS
	Fonte dos dados:	Escala:
	GSE	1:66.400

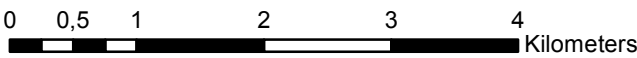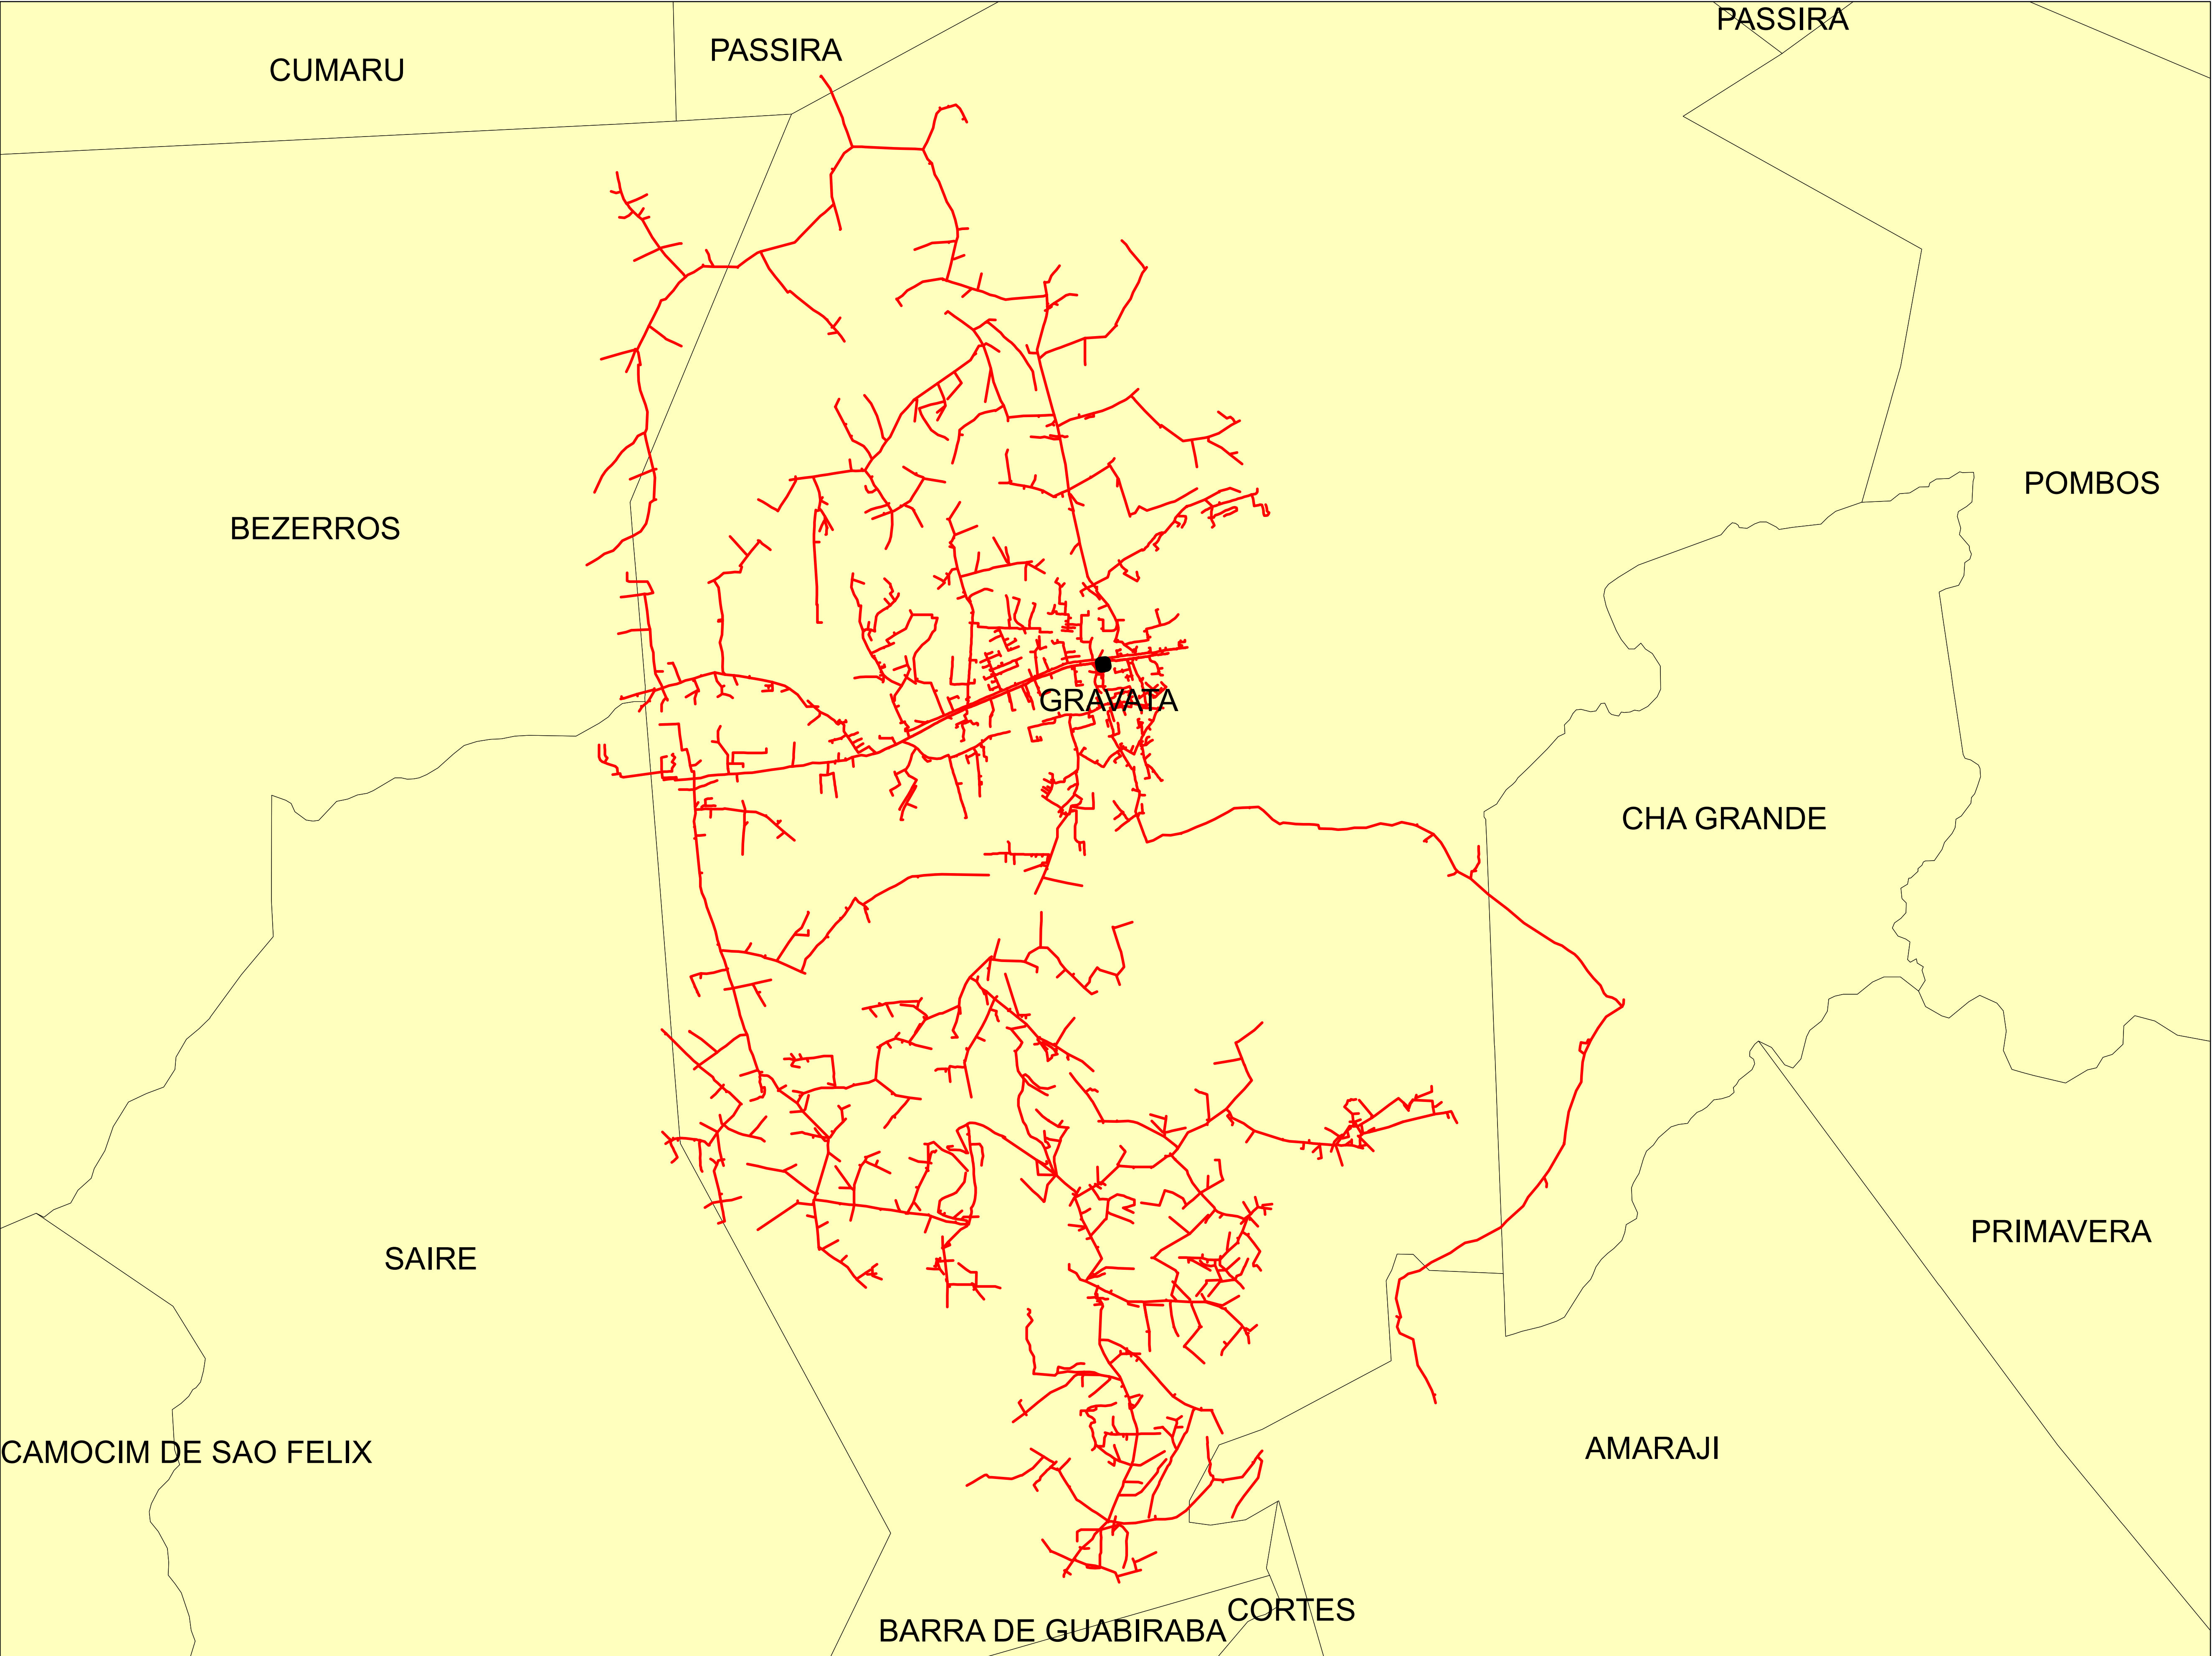



Legendas

SUBESTAÇÃO

ALIMENTADOR

MUNICIPIO

Data:	Descrição:		
	CONJUNTO:		
	Elaborado por:	Setor:	
	RBBS	RBBS	
28/07/2022	Fonte dos dados:	Escala:	
	GSE	1:59.460	

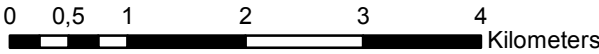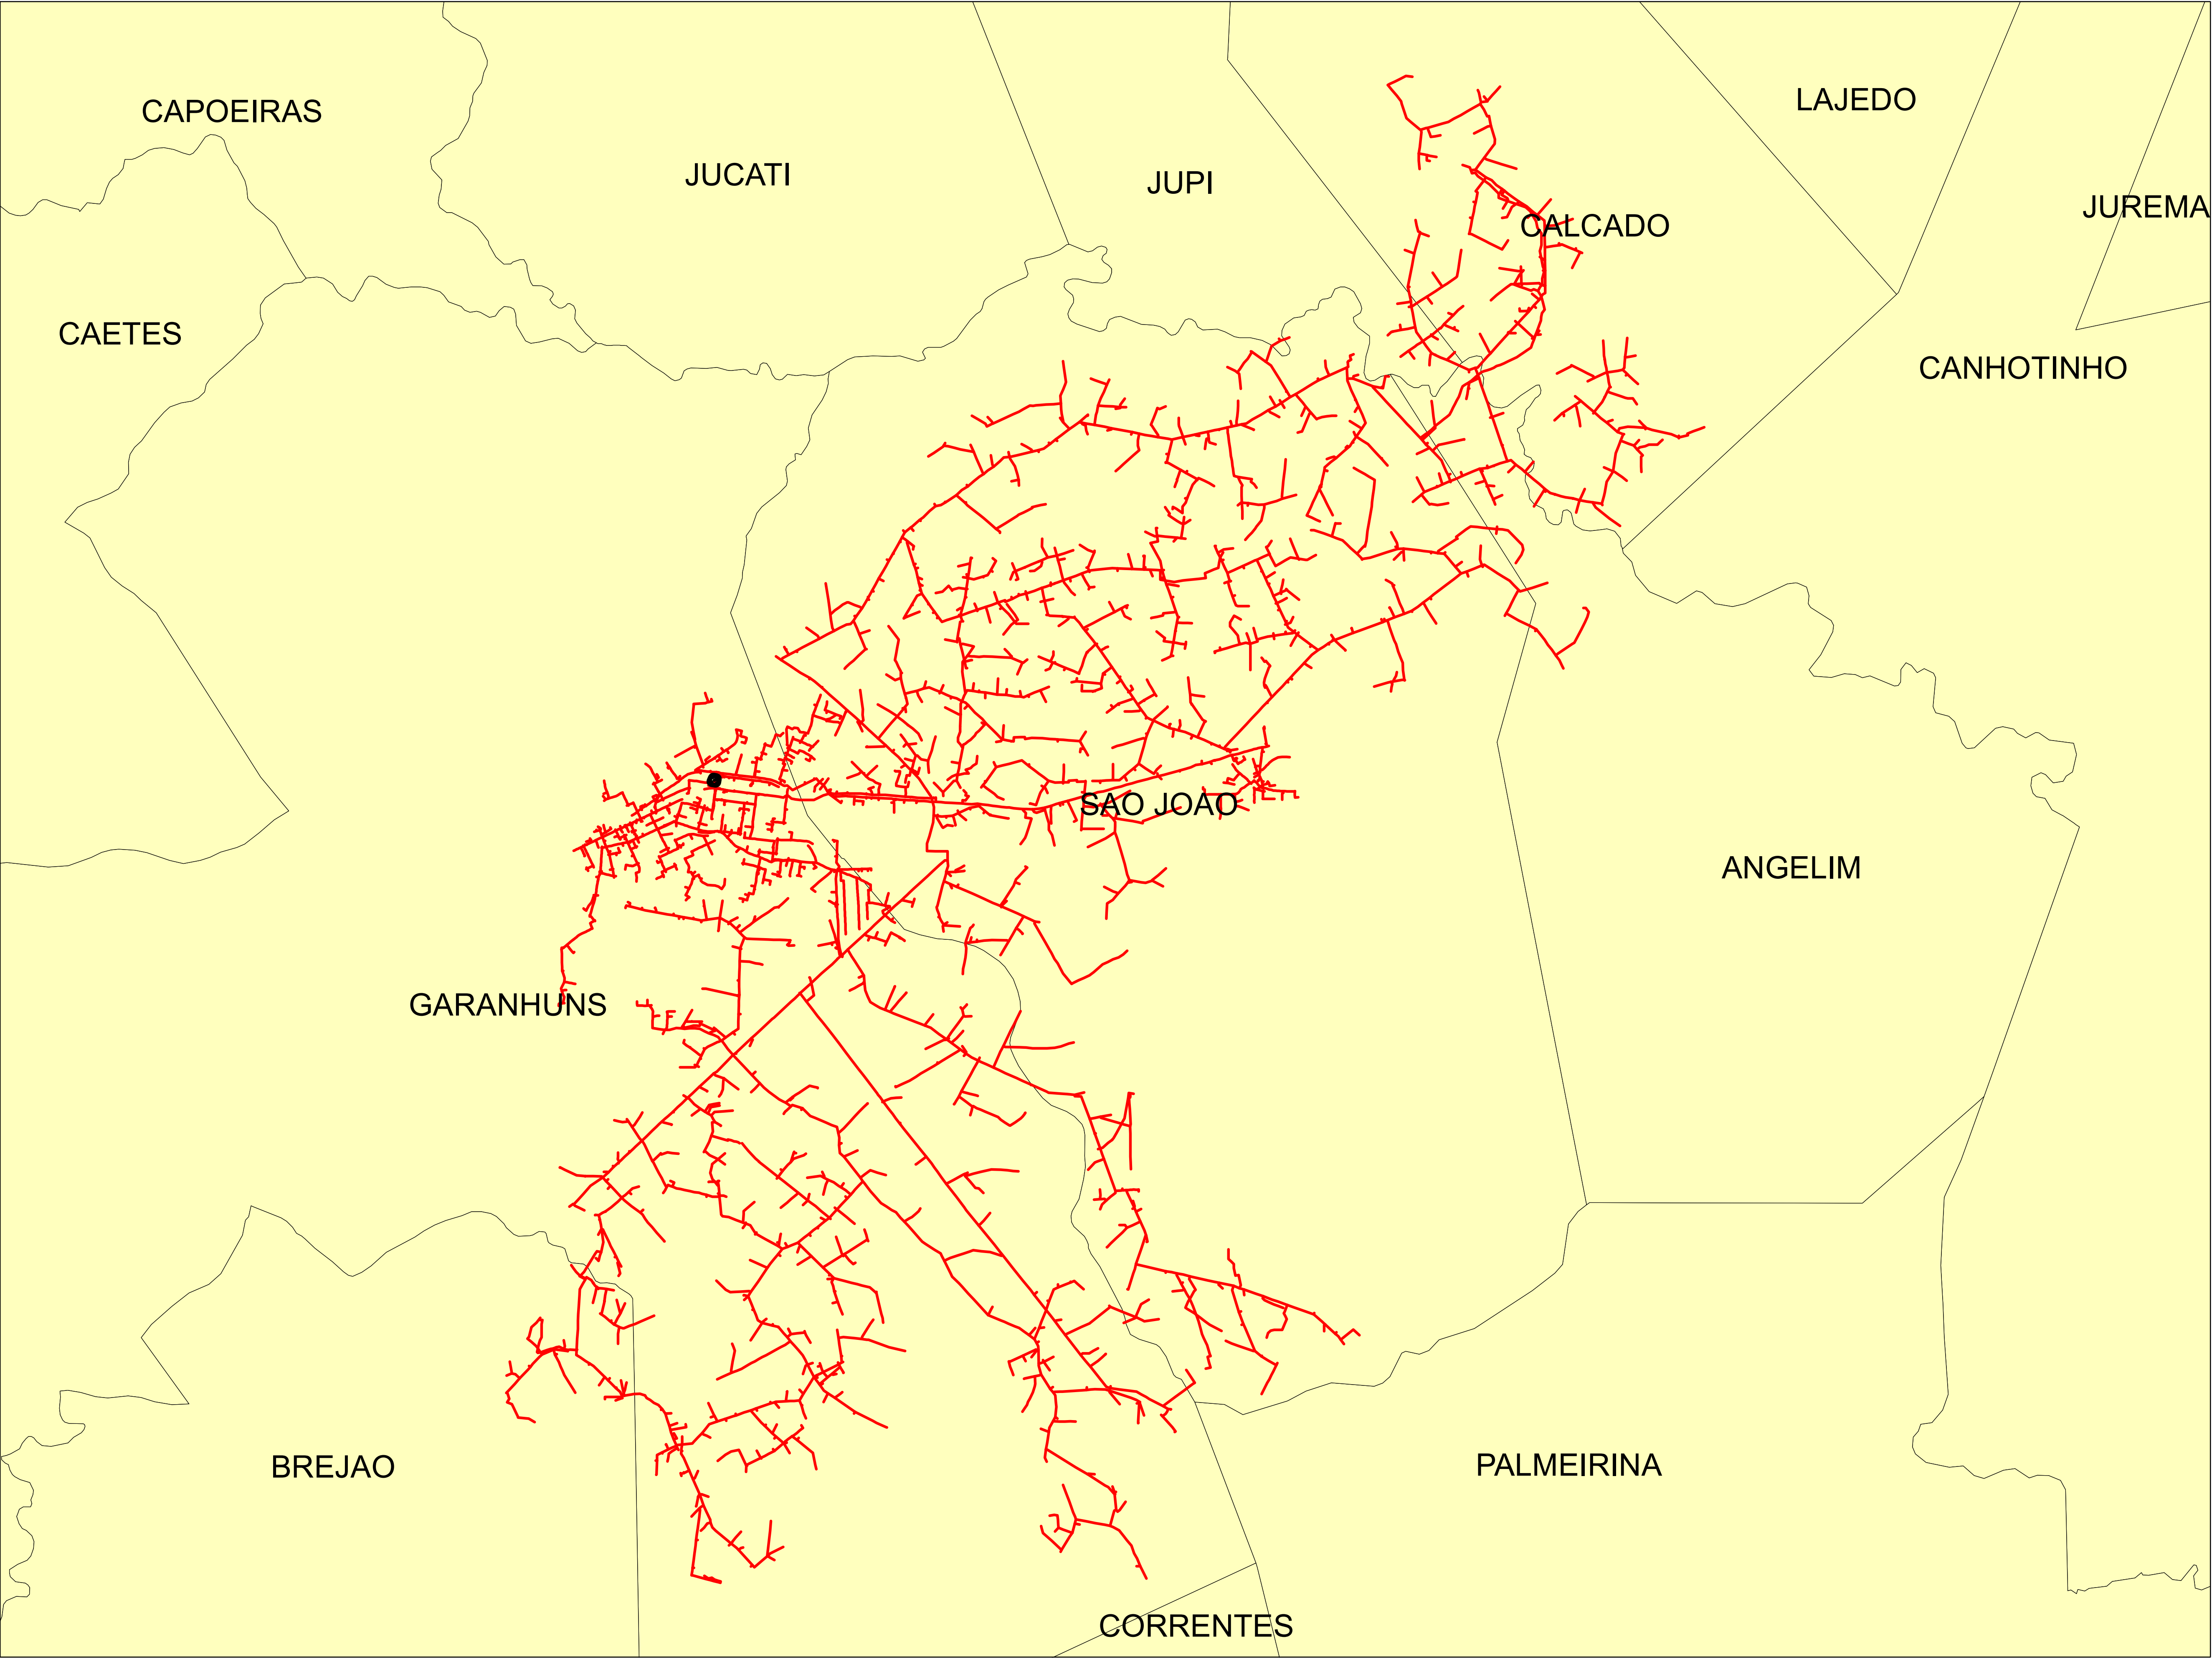



Legendas

SUBESTAÇÃO


ALIMENTADOR

MUNICIPIO


Data:	Descrição:	
	CONJUNTO:	
	Elaborado por:	Setor:
	RBBS	RBBS
28/07/2022	Fonte dos dados:	Escala:
	GSE	1:64.140

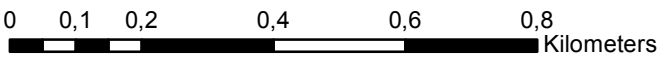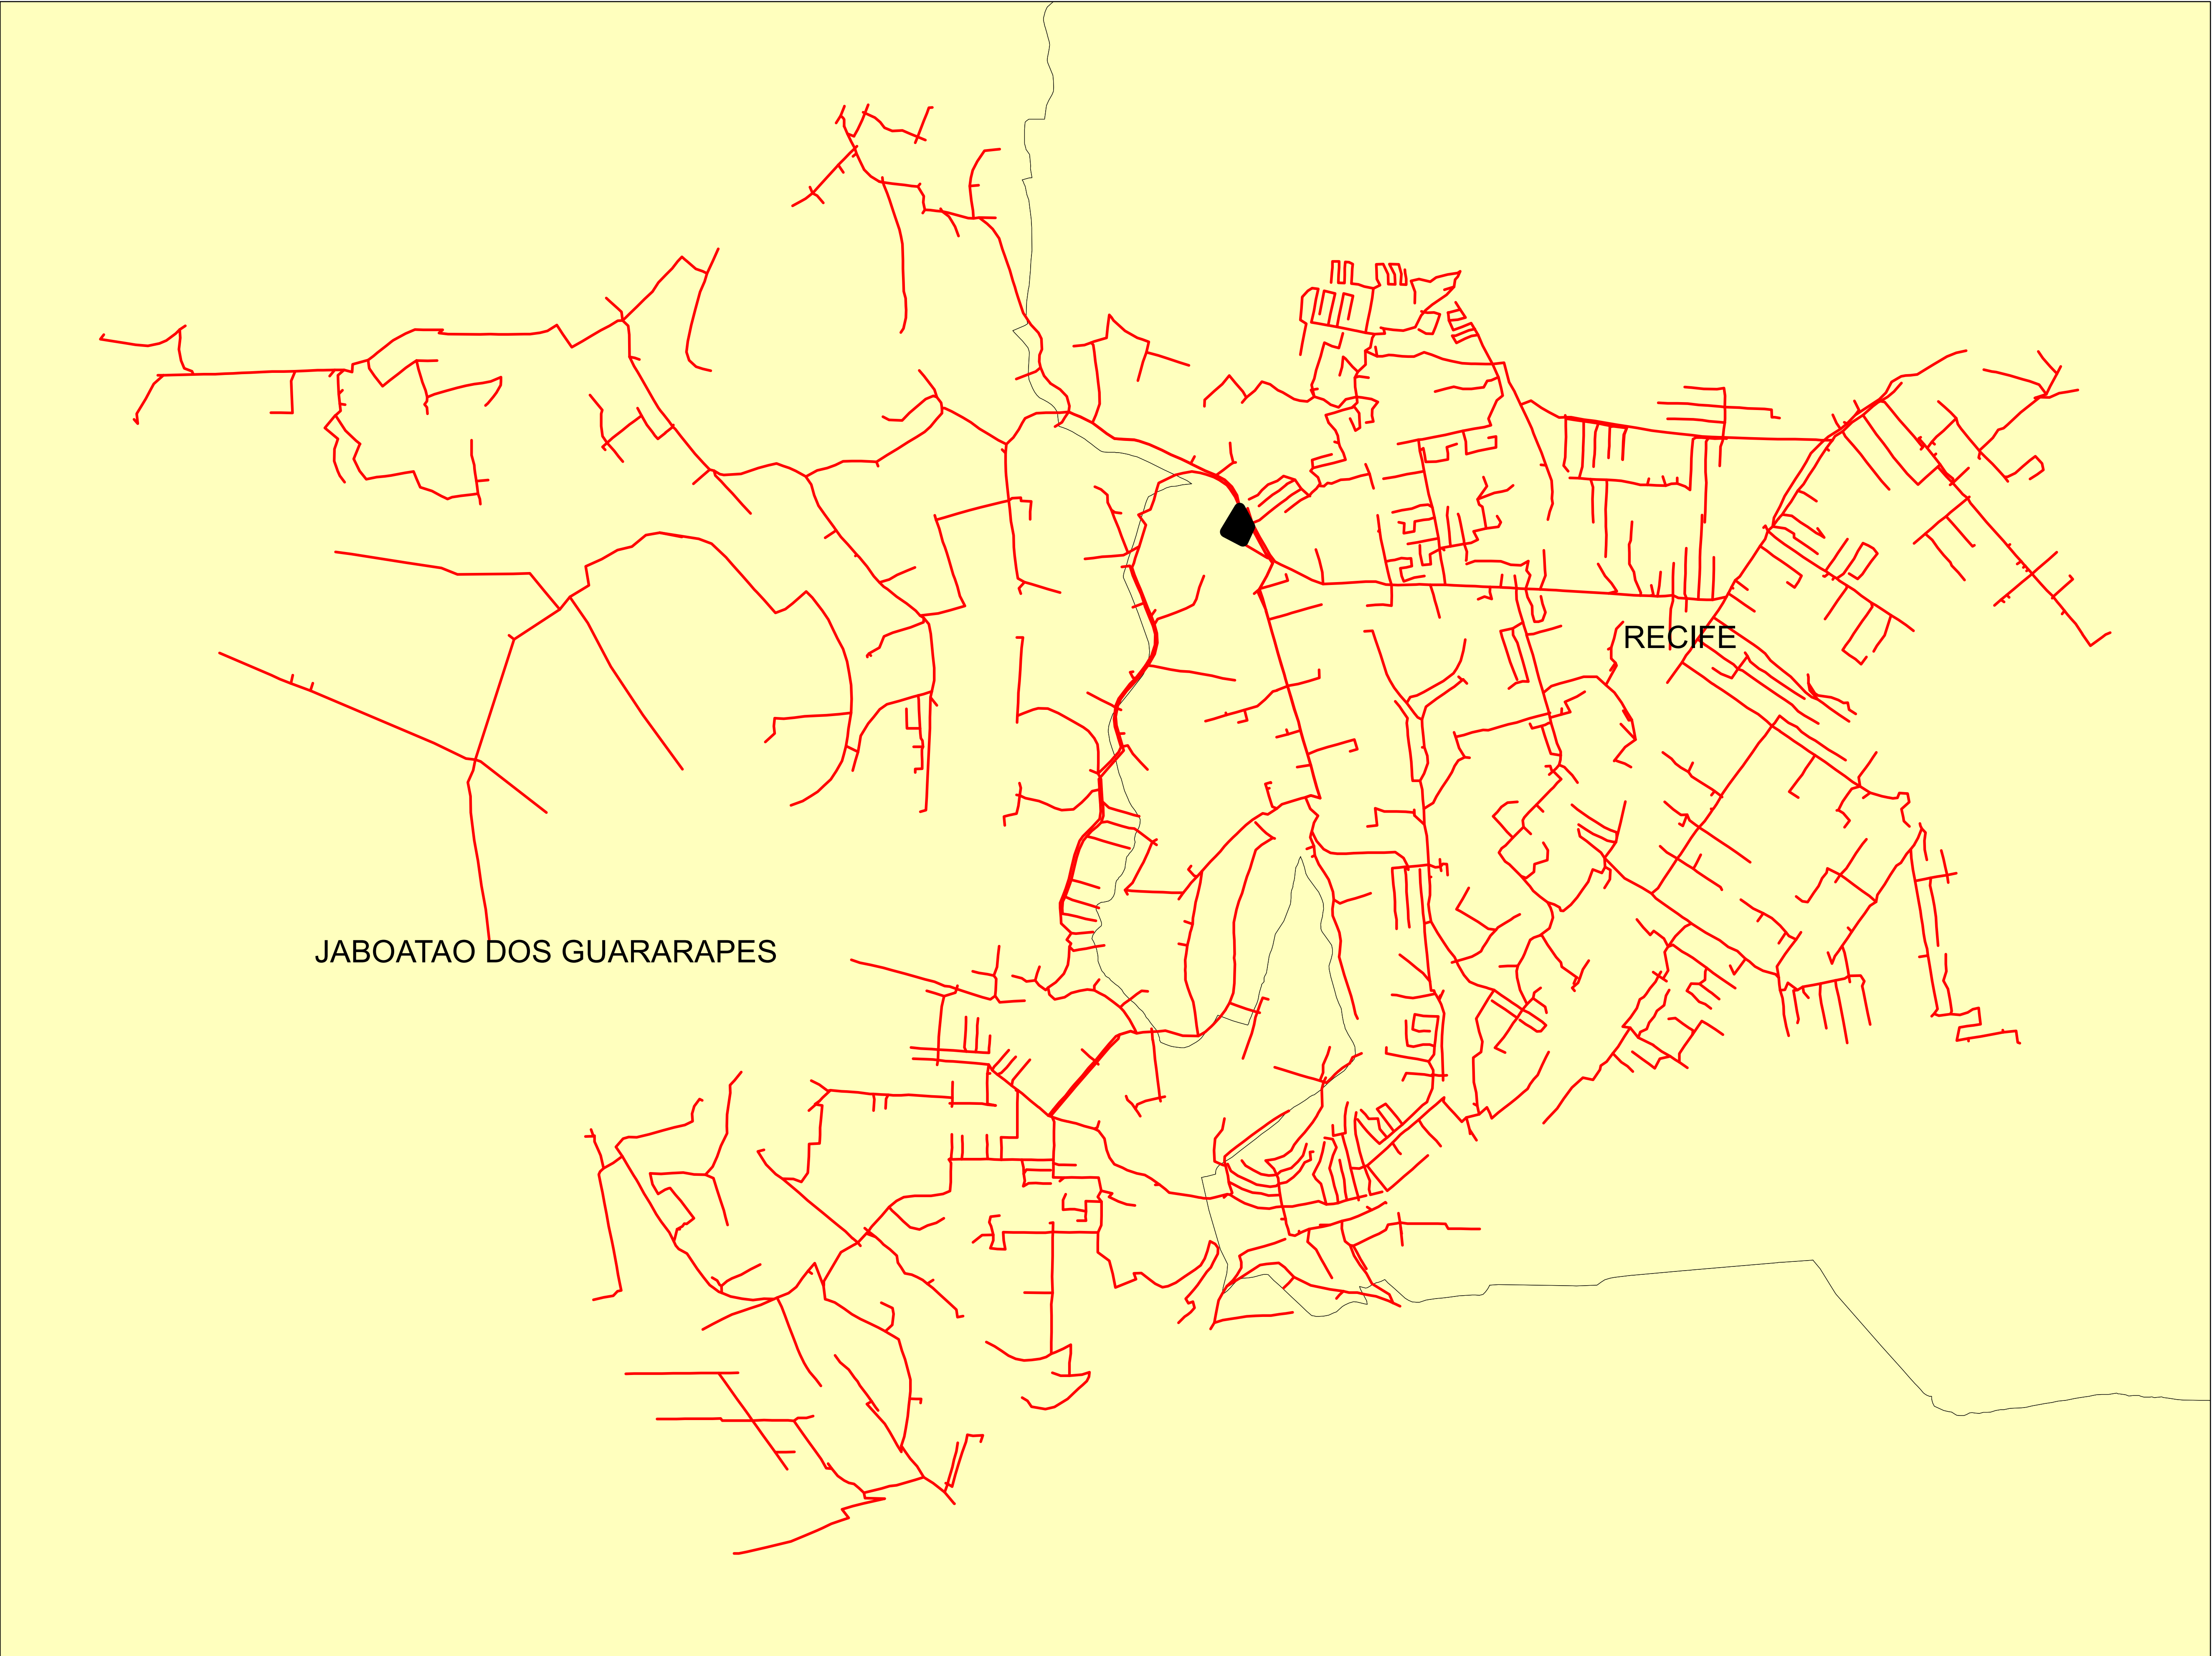

Legendas

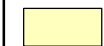-  SUBESTAÇÃO
-  ALIMENTADOR
-  MUNICIPIO

Data: 28/07/2022	Descrição:	
	CONJUNTO:	
	Elaborado por:	Setor:
	RBBS	RBBS
	Fonte dos dados:	Escala:
	GSE	1:11.460

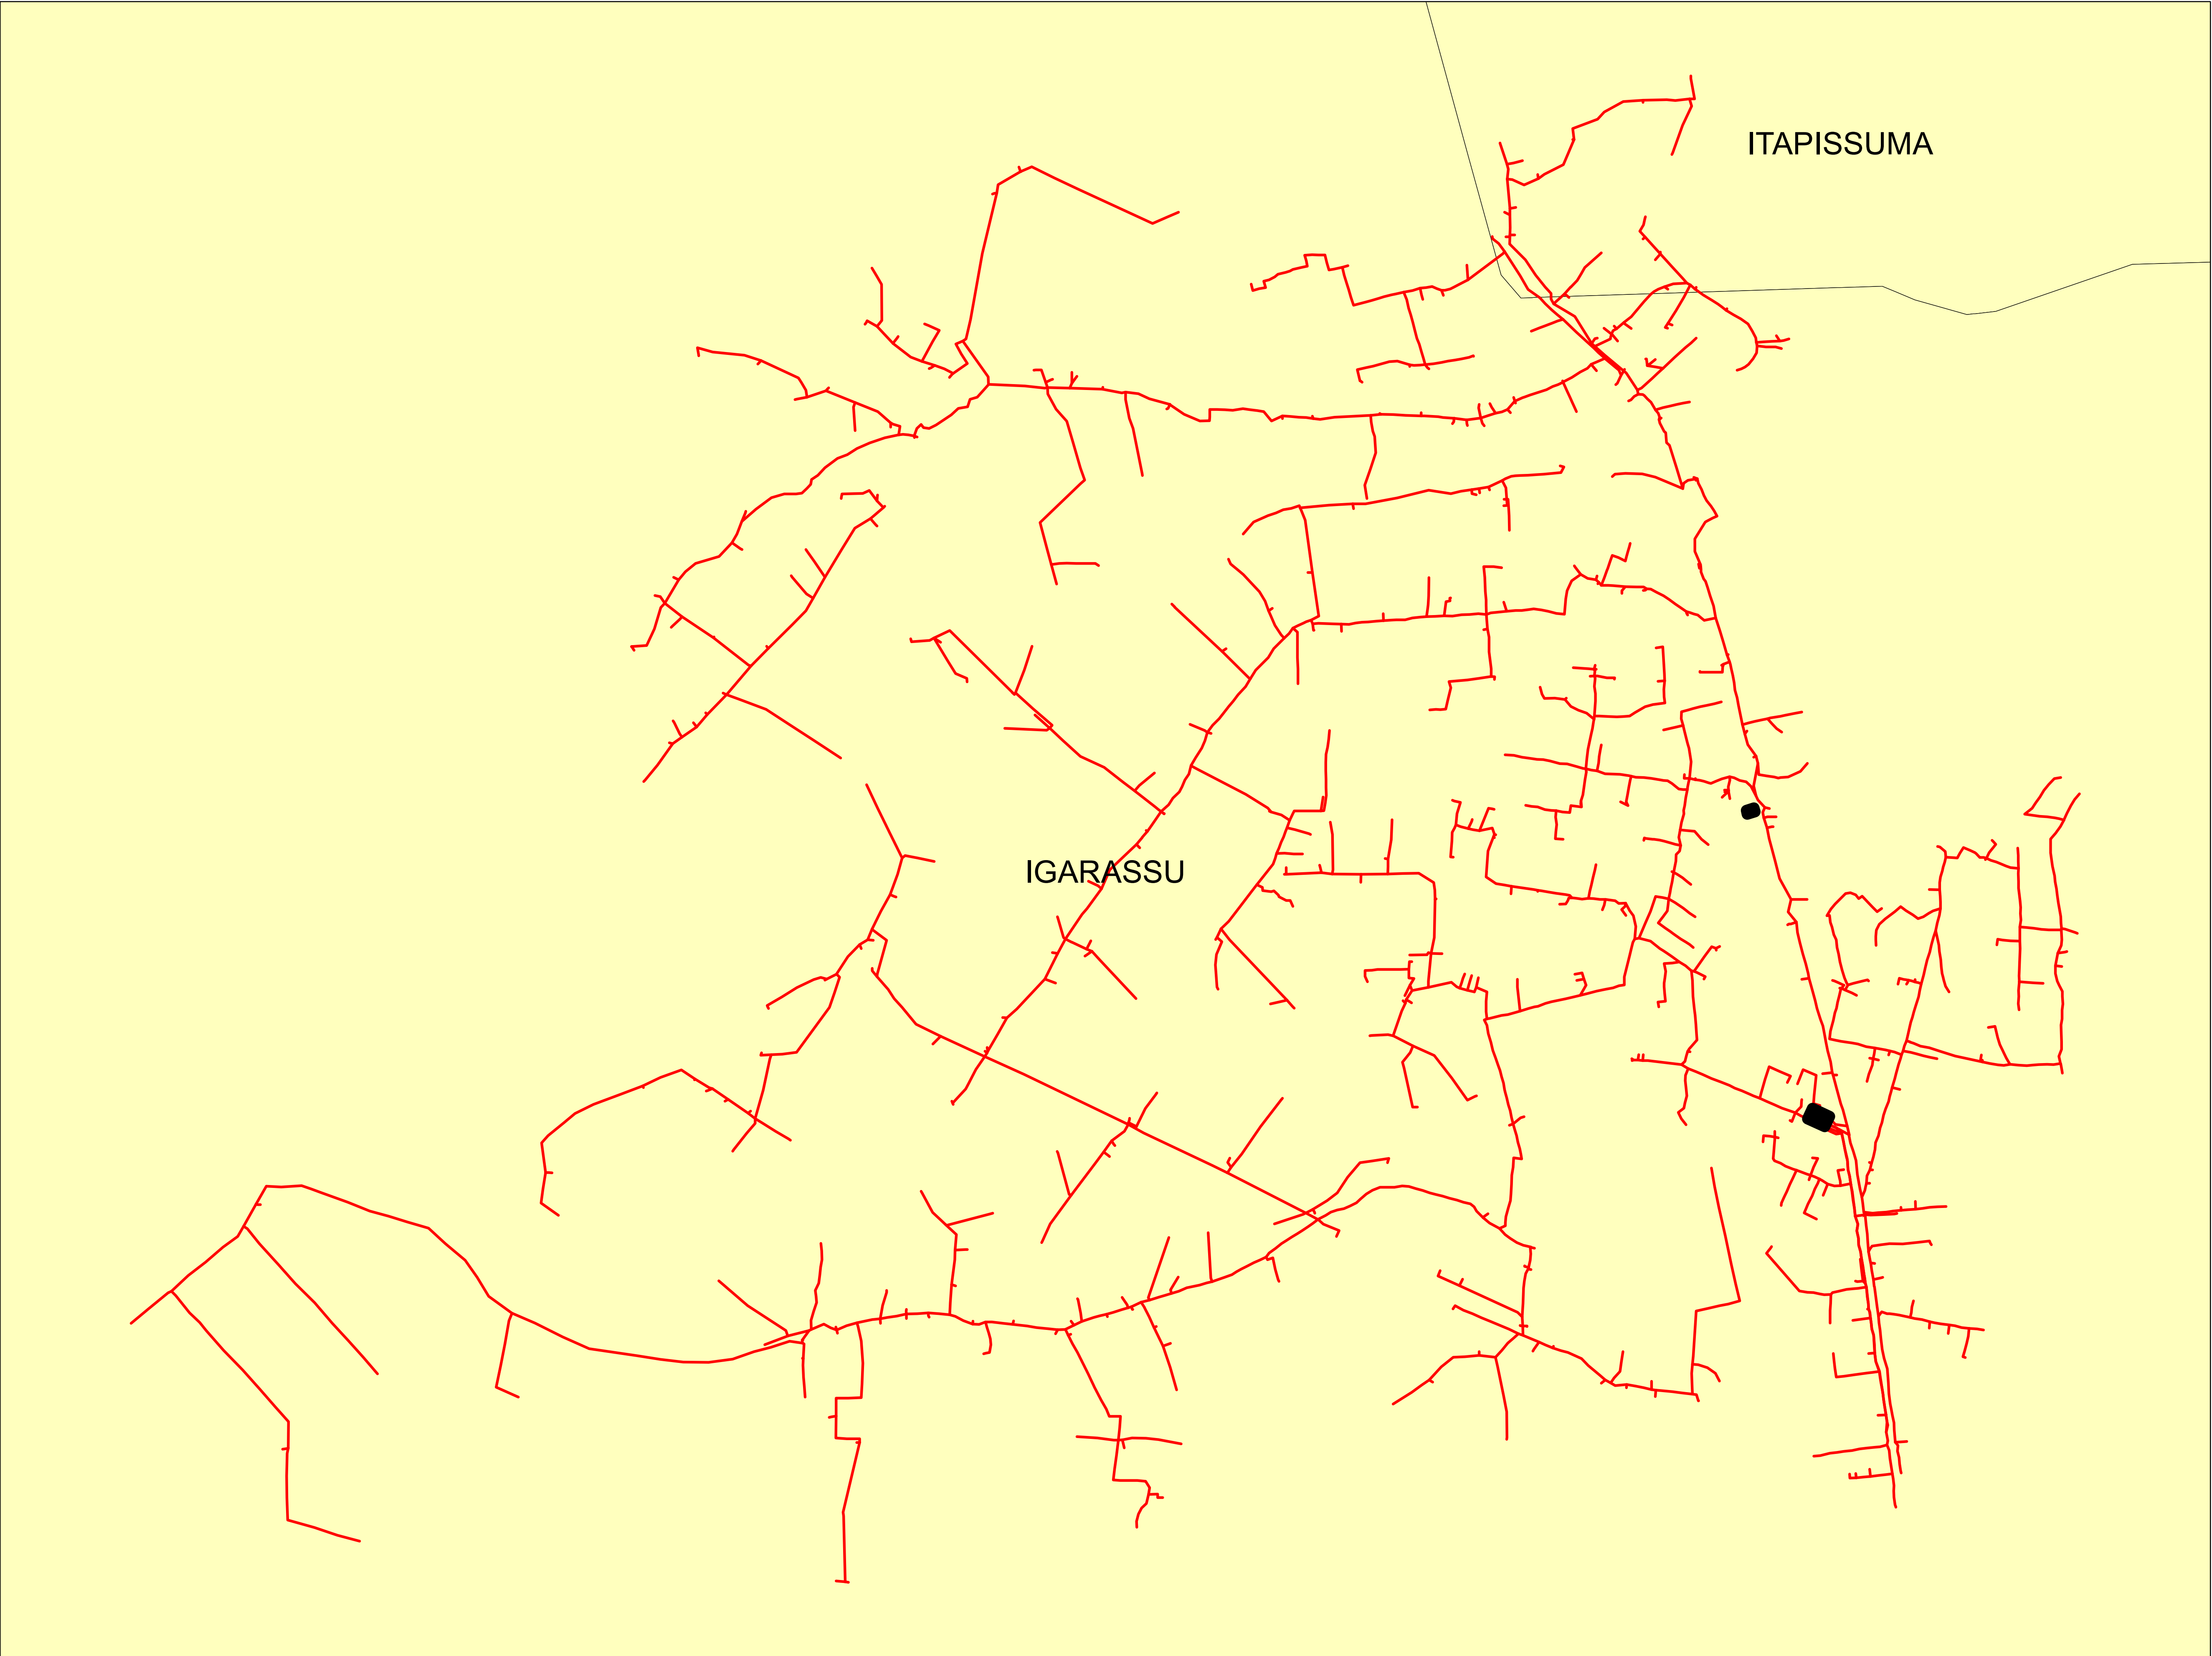

Legendas



SUBESTAÇÃO

ALIMENTADOR

MUNICIPIO

0 0,175 0,35 0,7 1,05 1,4 Kilometers

Data:	Descrição:	
	CONJUNTO:	
	Elaborado por:	Setor:
	RBBS	RBBS
28/07/2022	Fonte dos dados:	Escala:
	GSE	1:16.670

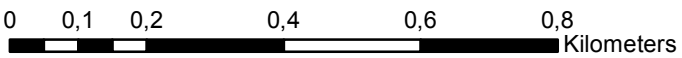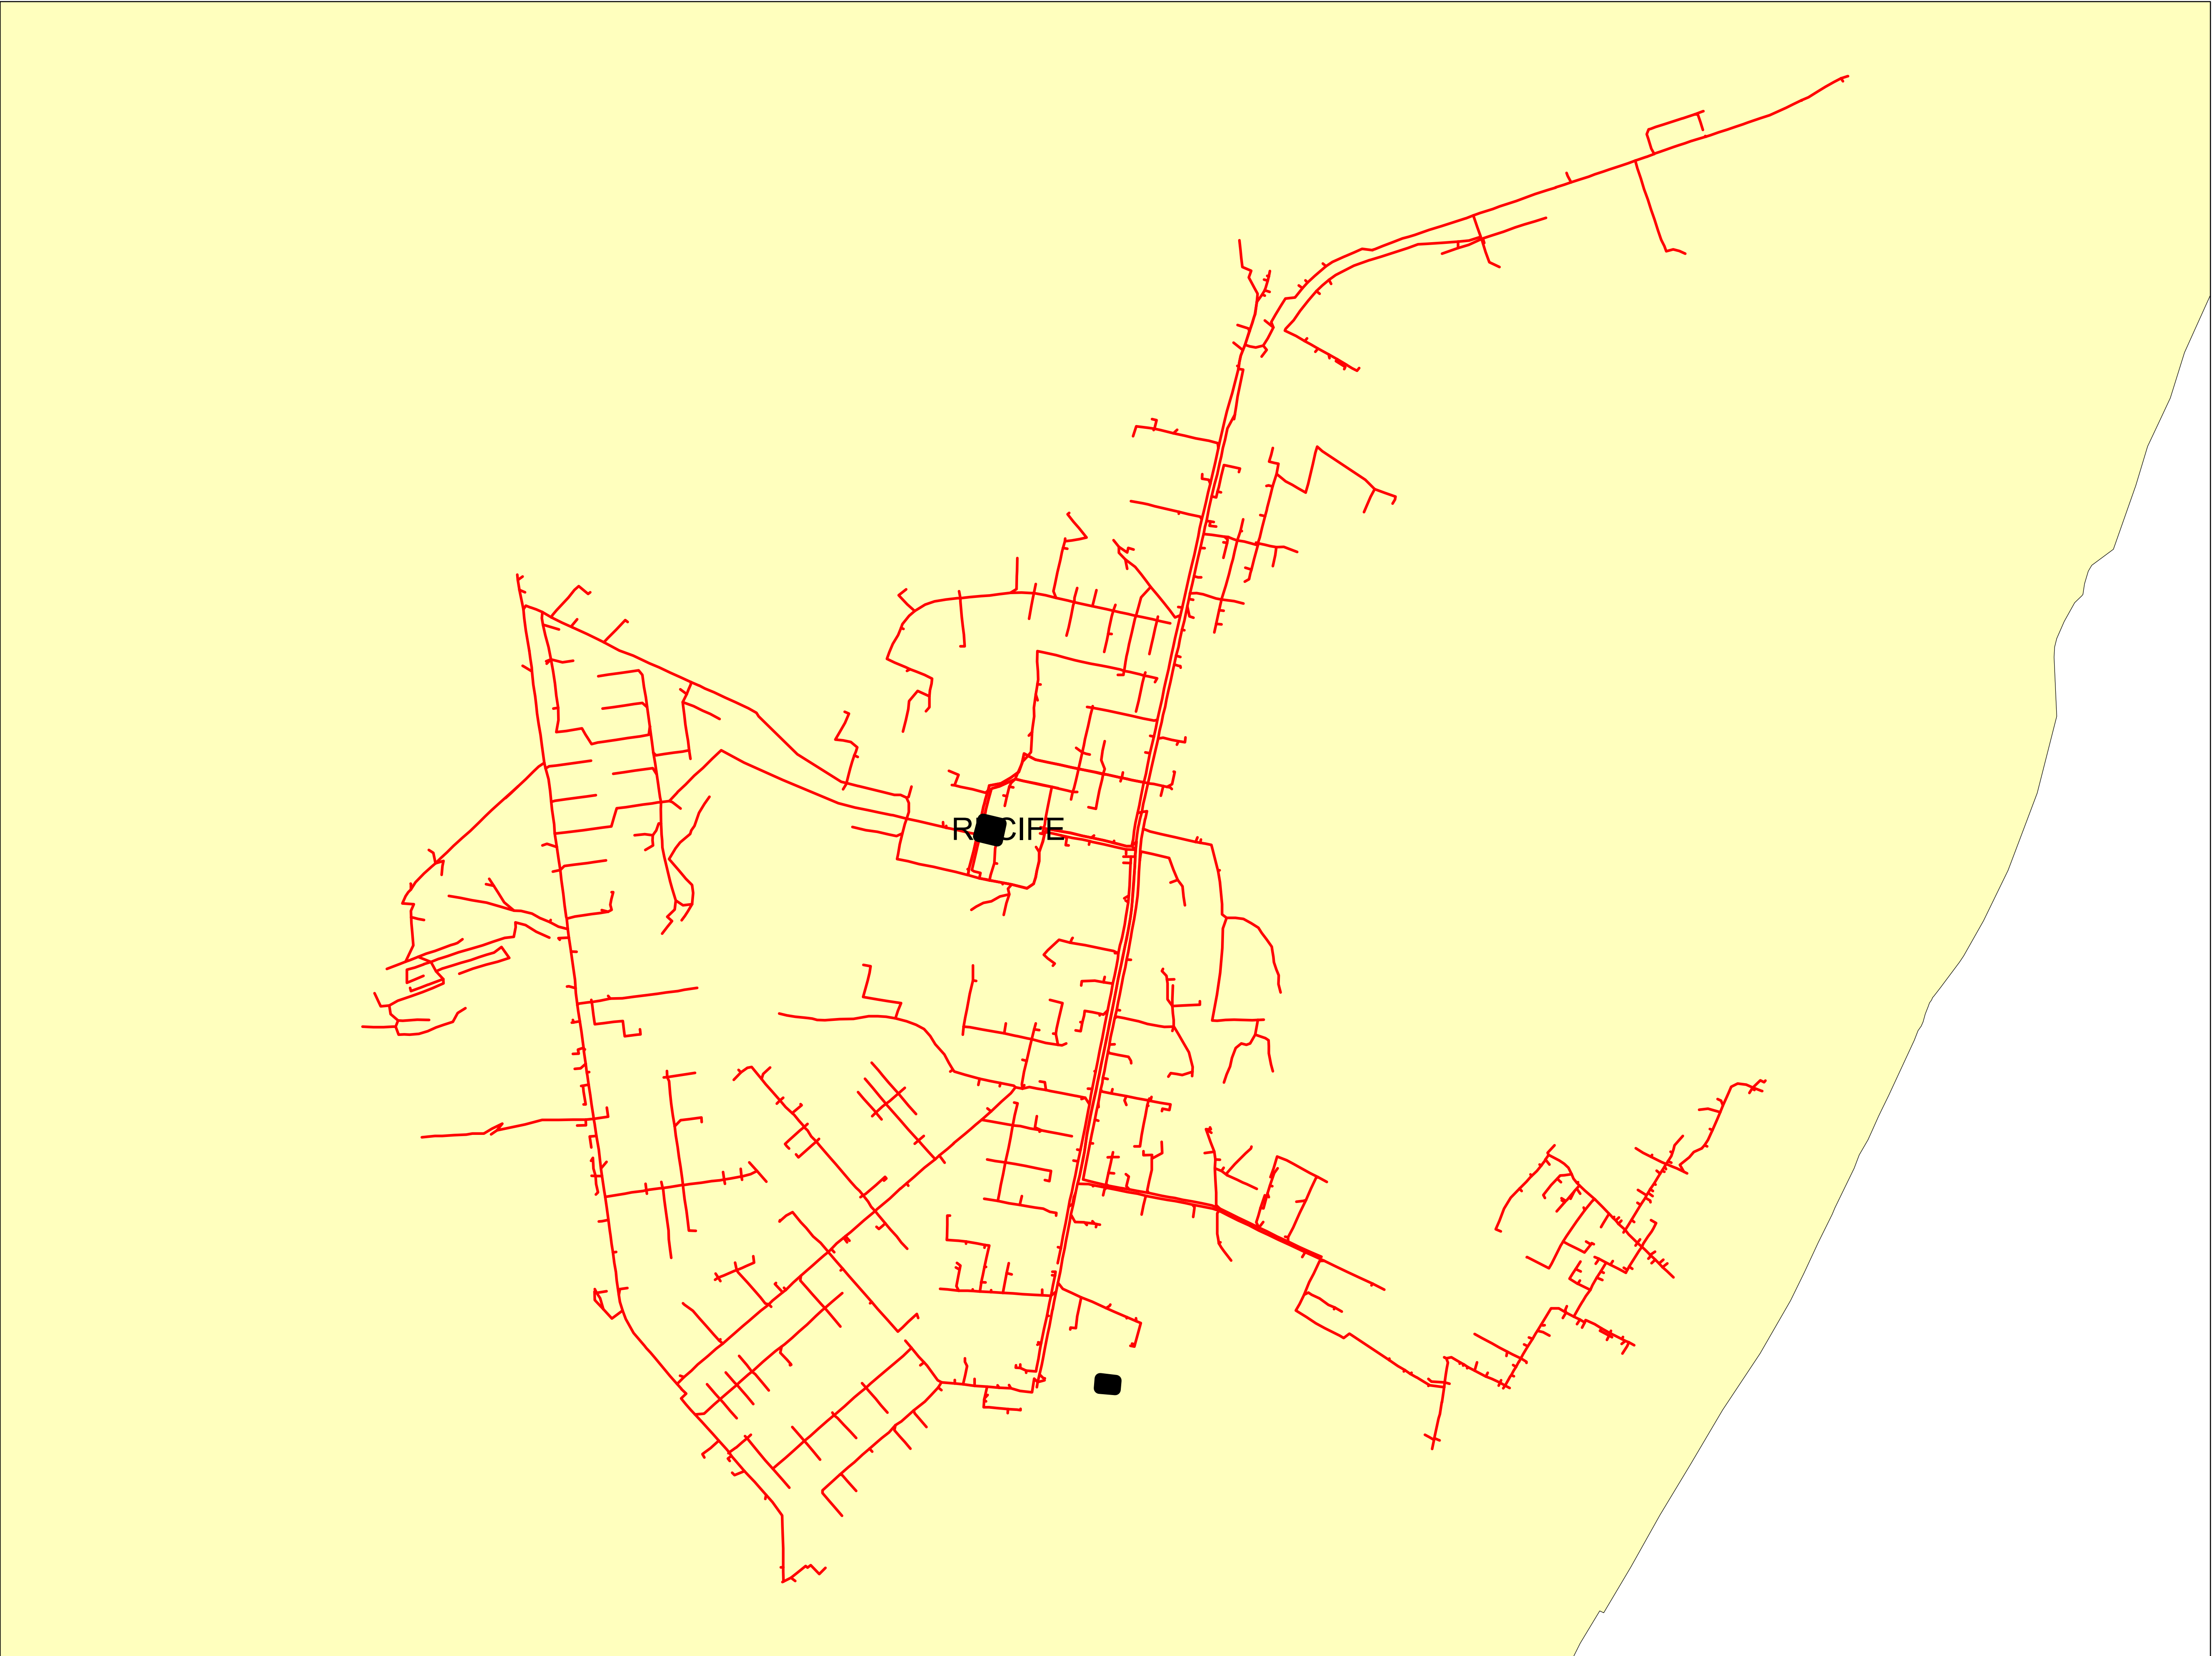


Legendas

SUBESTAÇÃO

ALIMENTADOR

MUNICIPIO

Data:	Descrição:	
	CONJUNTO:	
	Elaborado por:	Setor:
	RBBS	RBBS
28/07/2022	Fonte dos dados:	Escala:
	GSE	1:11.040

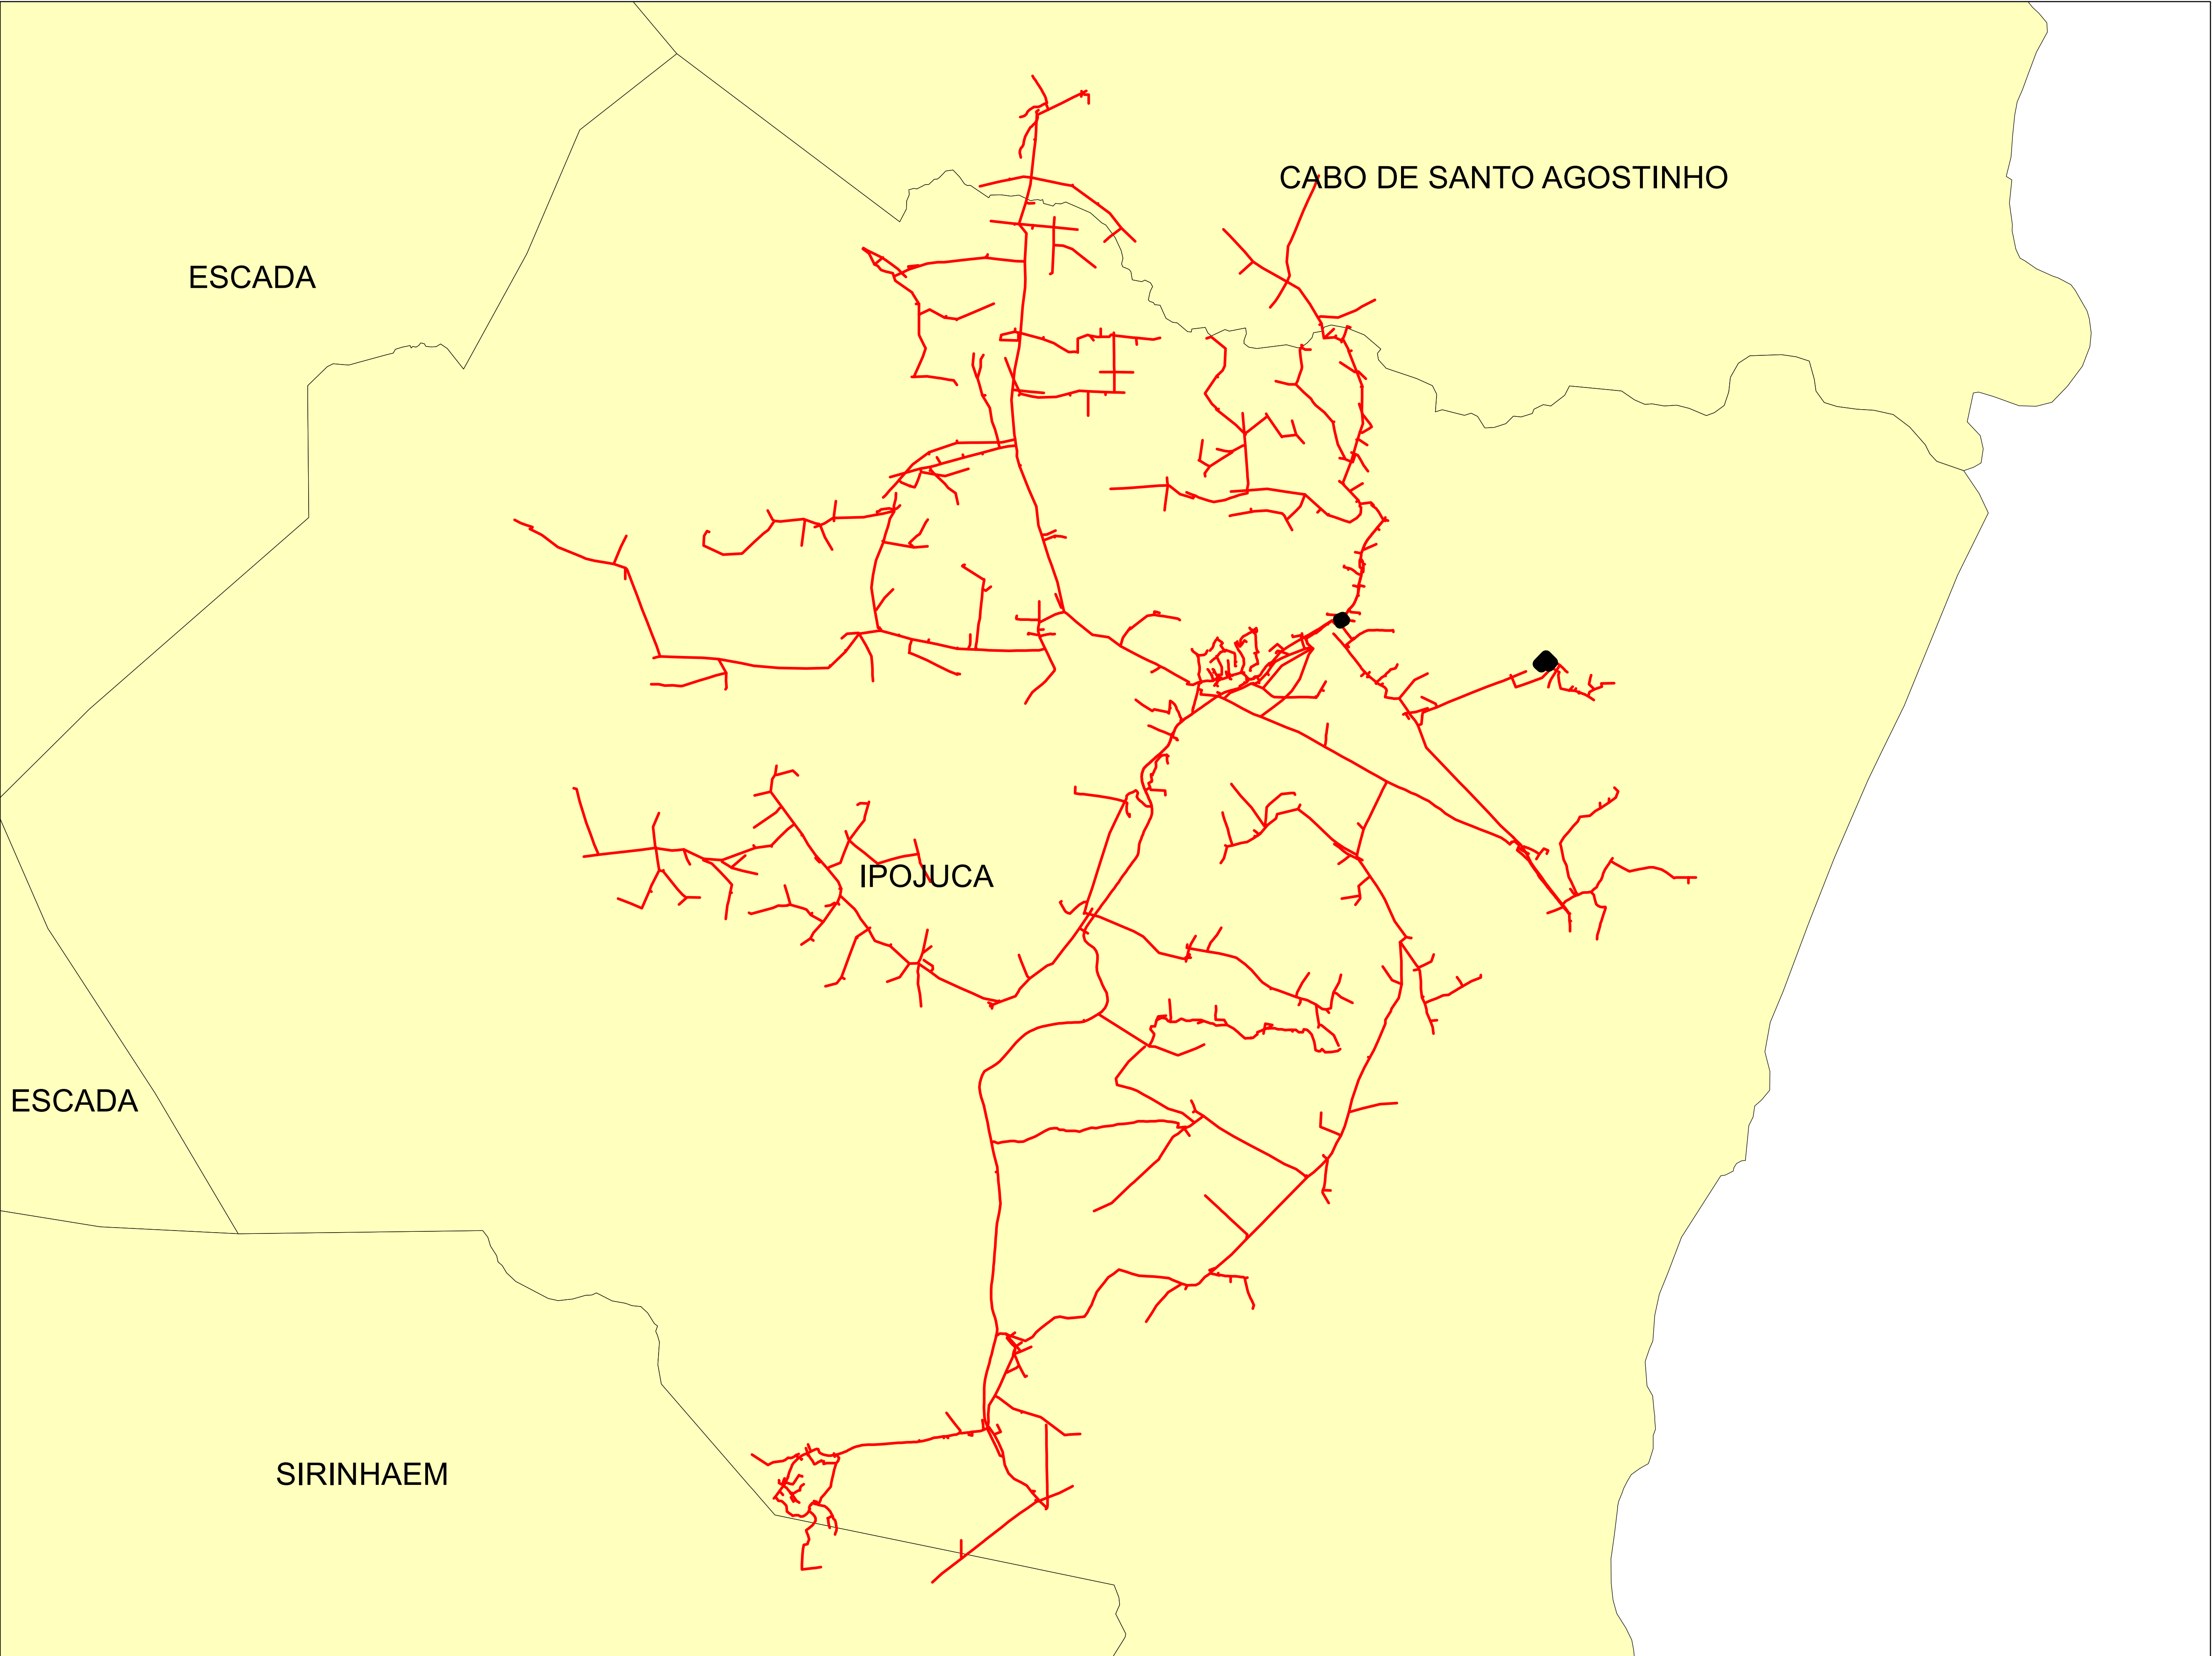

Legendas



SUBESTAÇÃO

ALIMENTADOR

MUNICIPIO

0 0.5 1 2 3 4 Kilometers

Data:	Descrição:	
	CONJUNTO:	
	Elaborado por:	Setor:
	RBBS	RBBS
28/07/2022	Fonte dos dados:	Escala:
	GSE	1:50.290

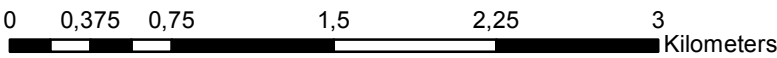
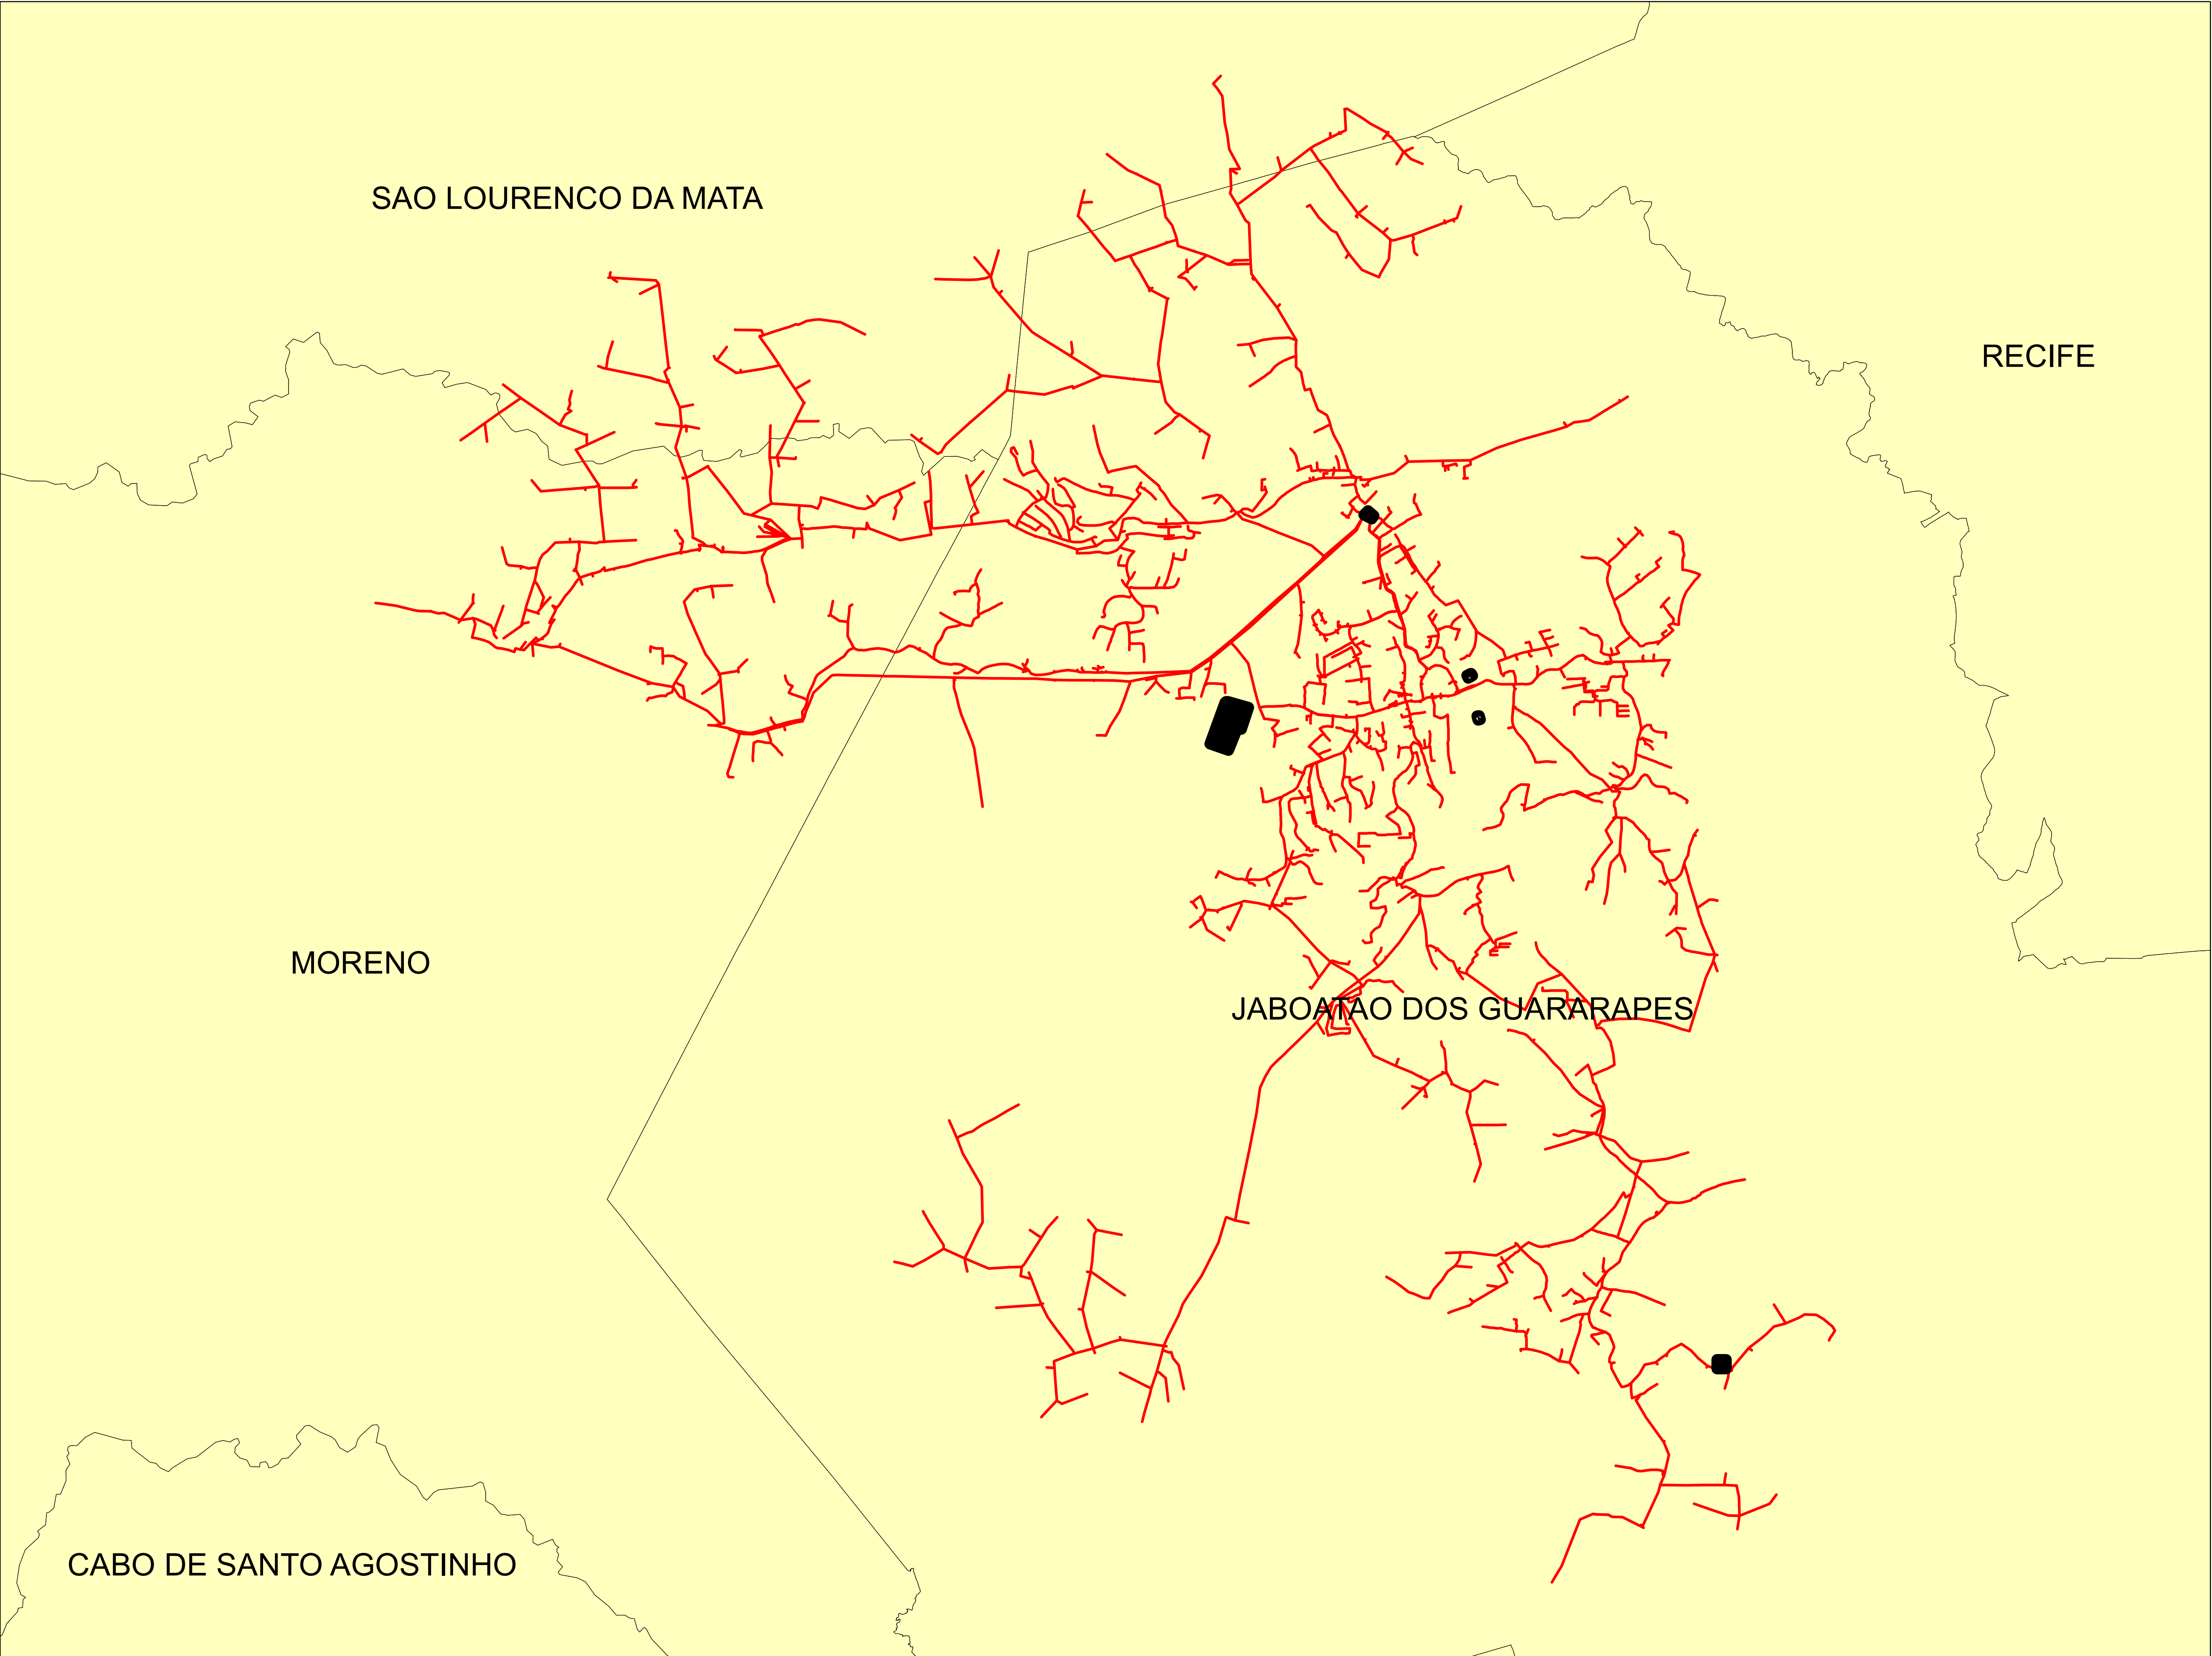


Legendas

- SUBESTAÇÃO
- ALIMENTADOR
- MUNICIPIO

Data: 28/07/2022	Descrição:	
	CONJUNTO:	
	Elaborado por:	Setor:
	RBBS	RBBS
	Fonte dos dados:	Escala:
	GSE	1:34.970

OLINDA

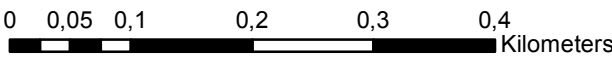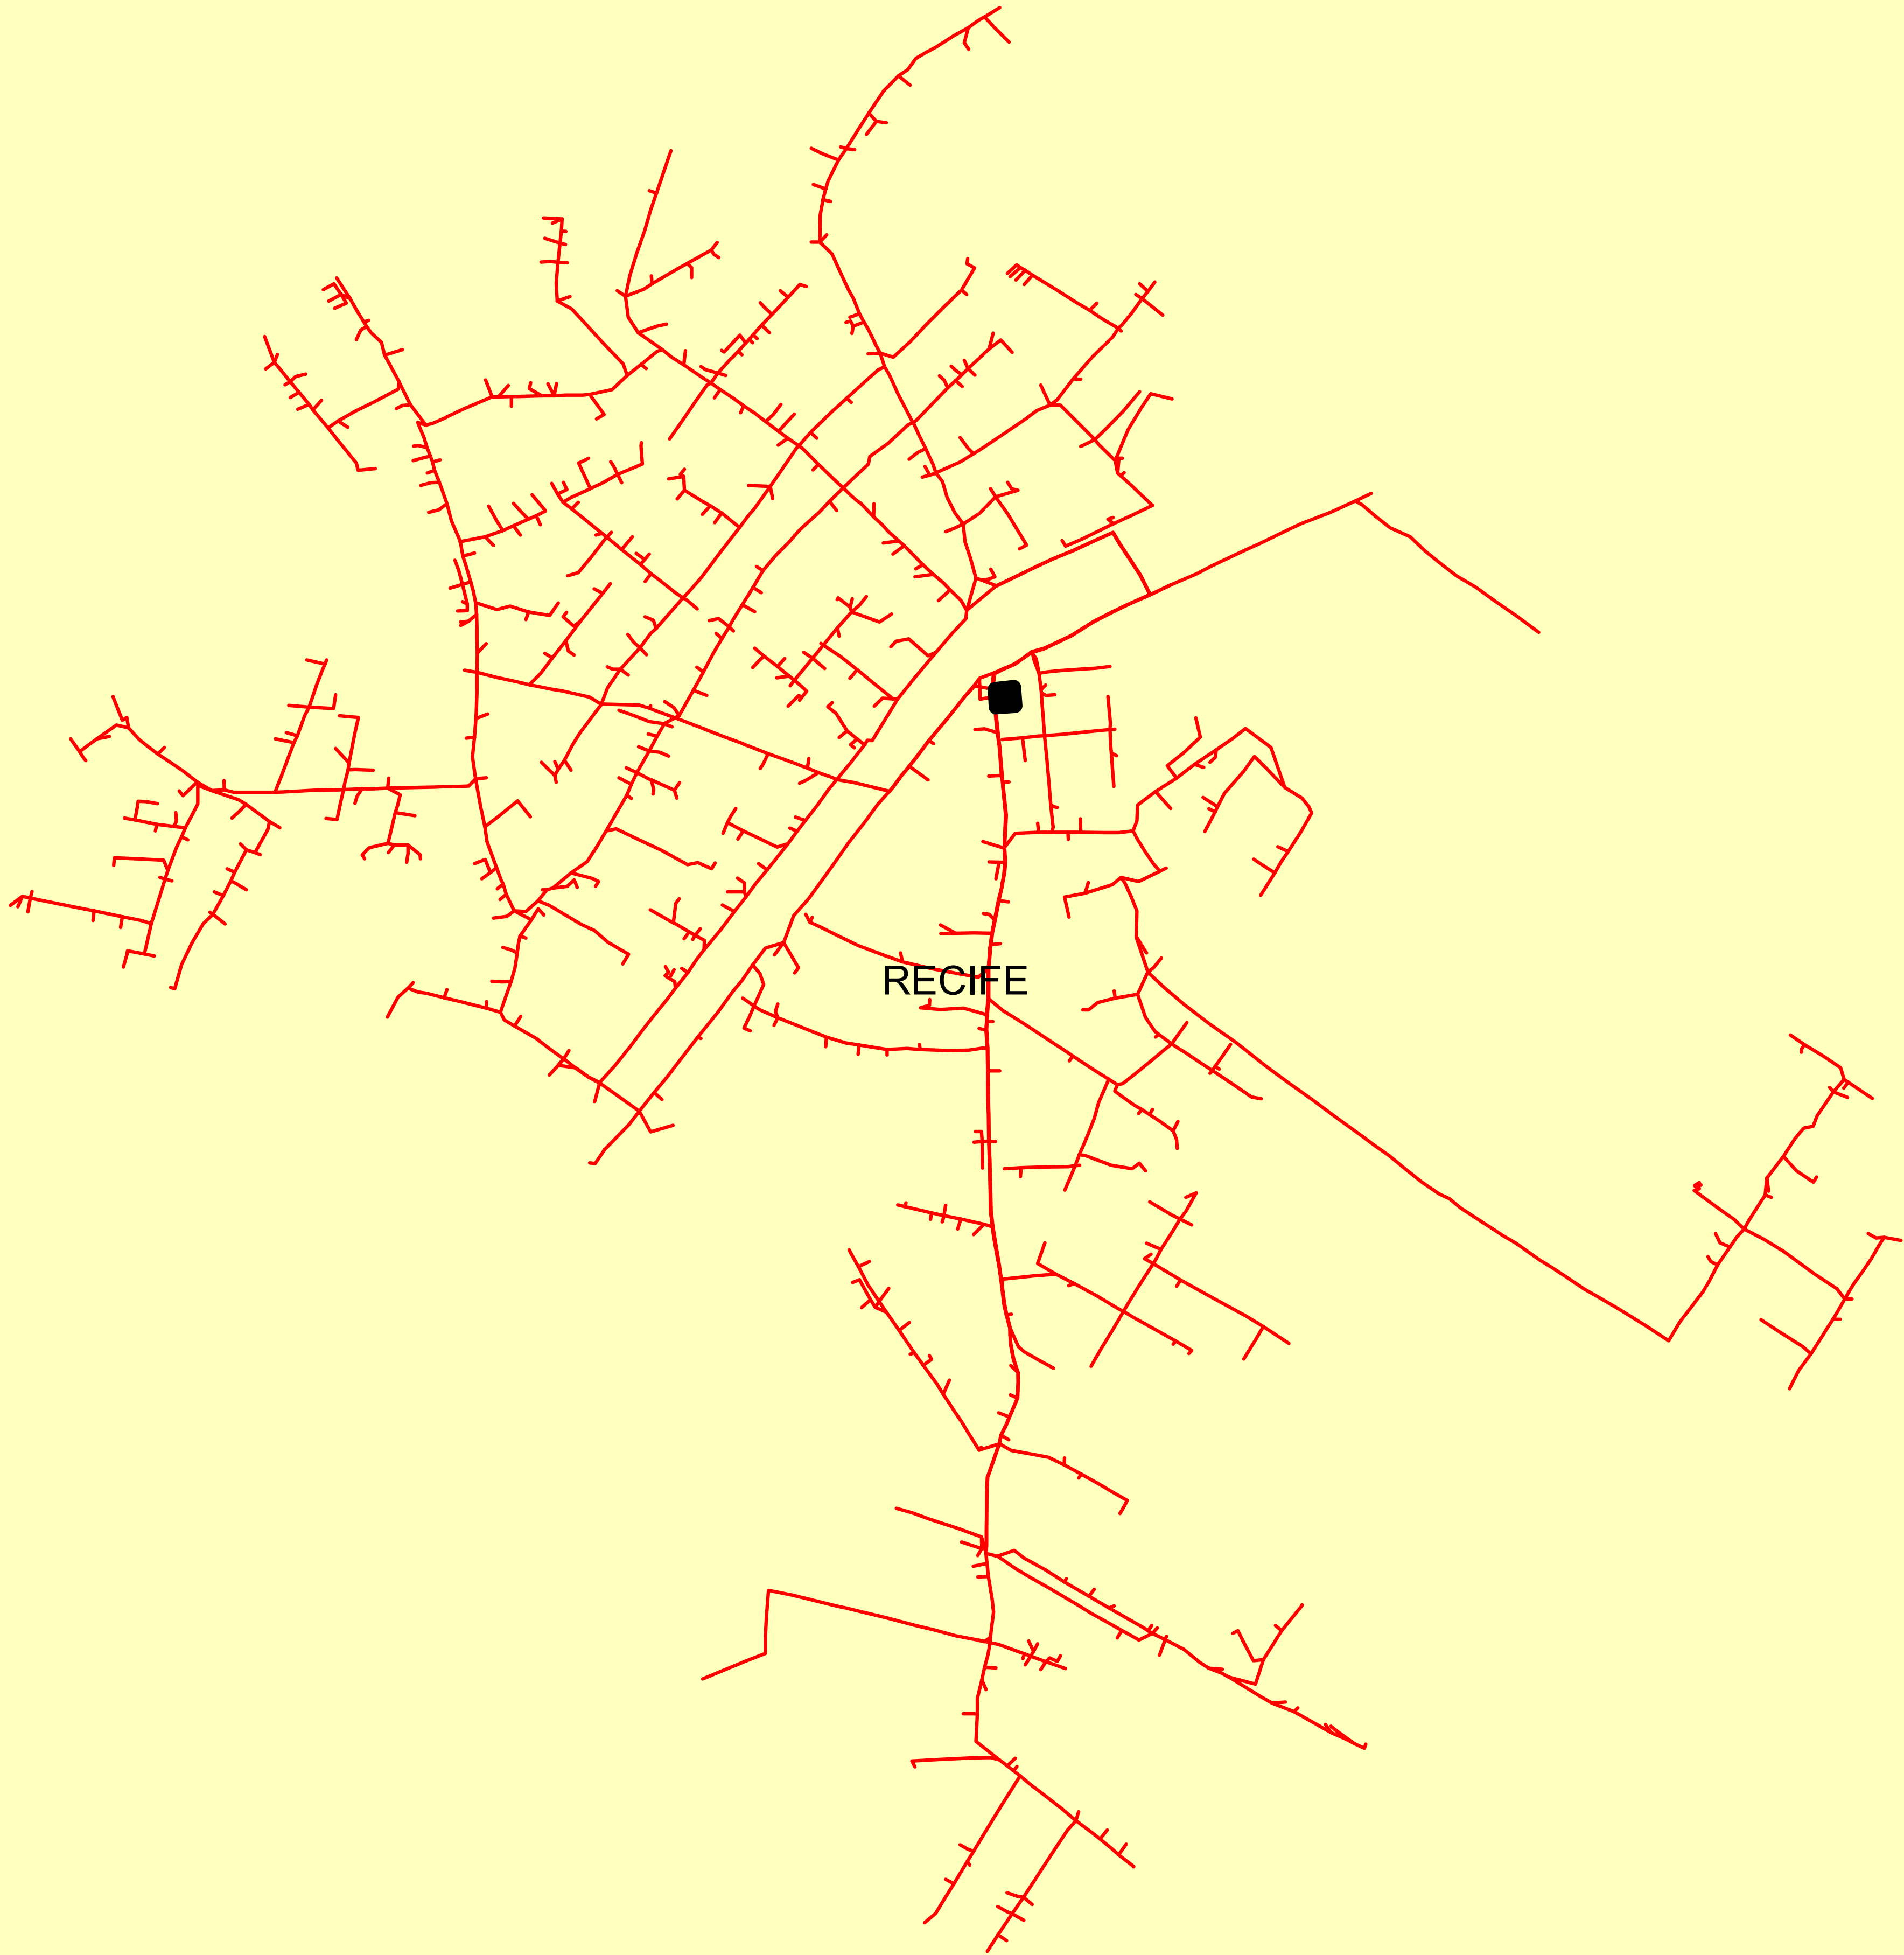



Legendas

SUBESTAÇÃO

ALIMENTADOR

MUNICIPIO

Data:	Descrição:	
	CONJUNTO:	
	Elaborado por:	Setor:
	RBBS	RBBS
28/07/2022	Fonte dos dados:	Escala:
	GSE	1:6.230

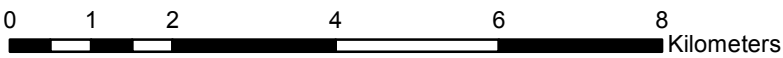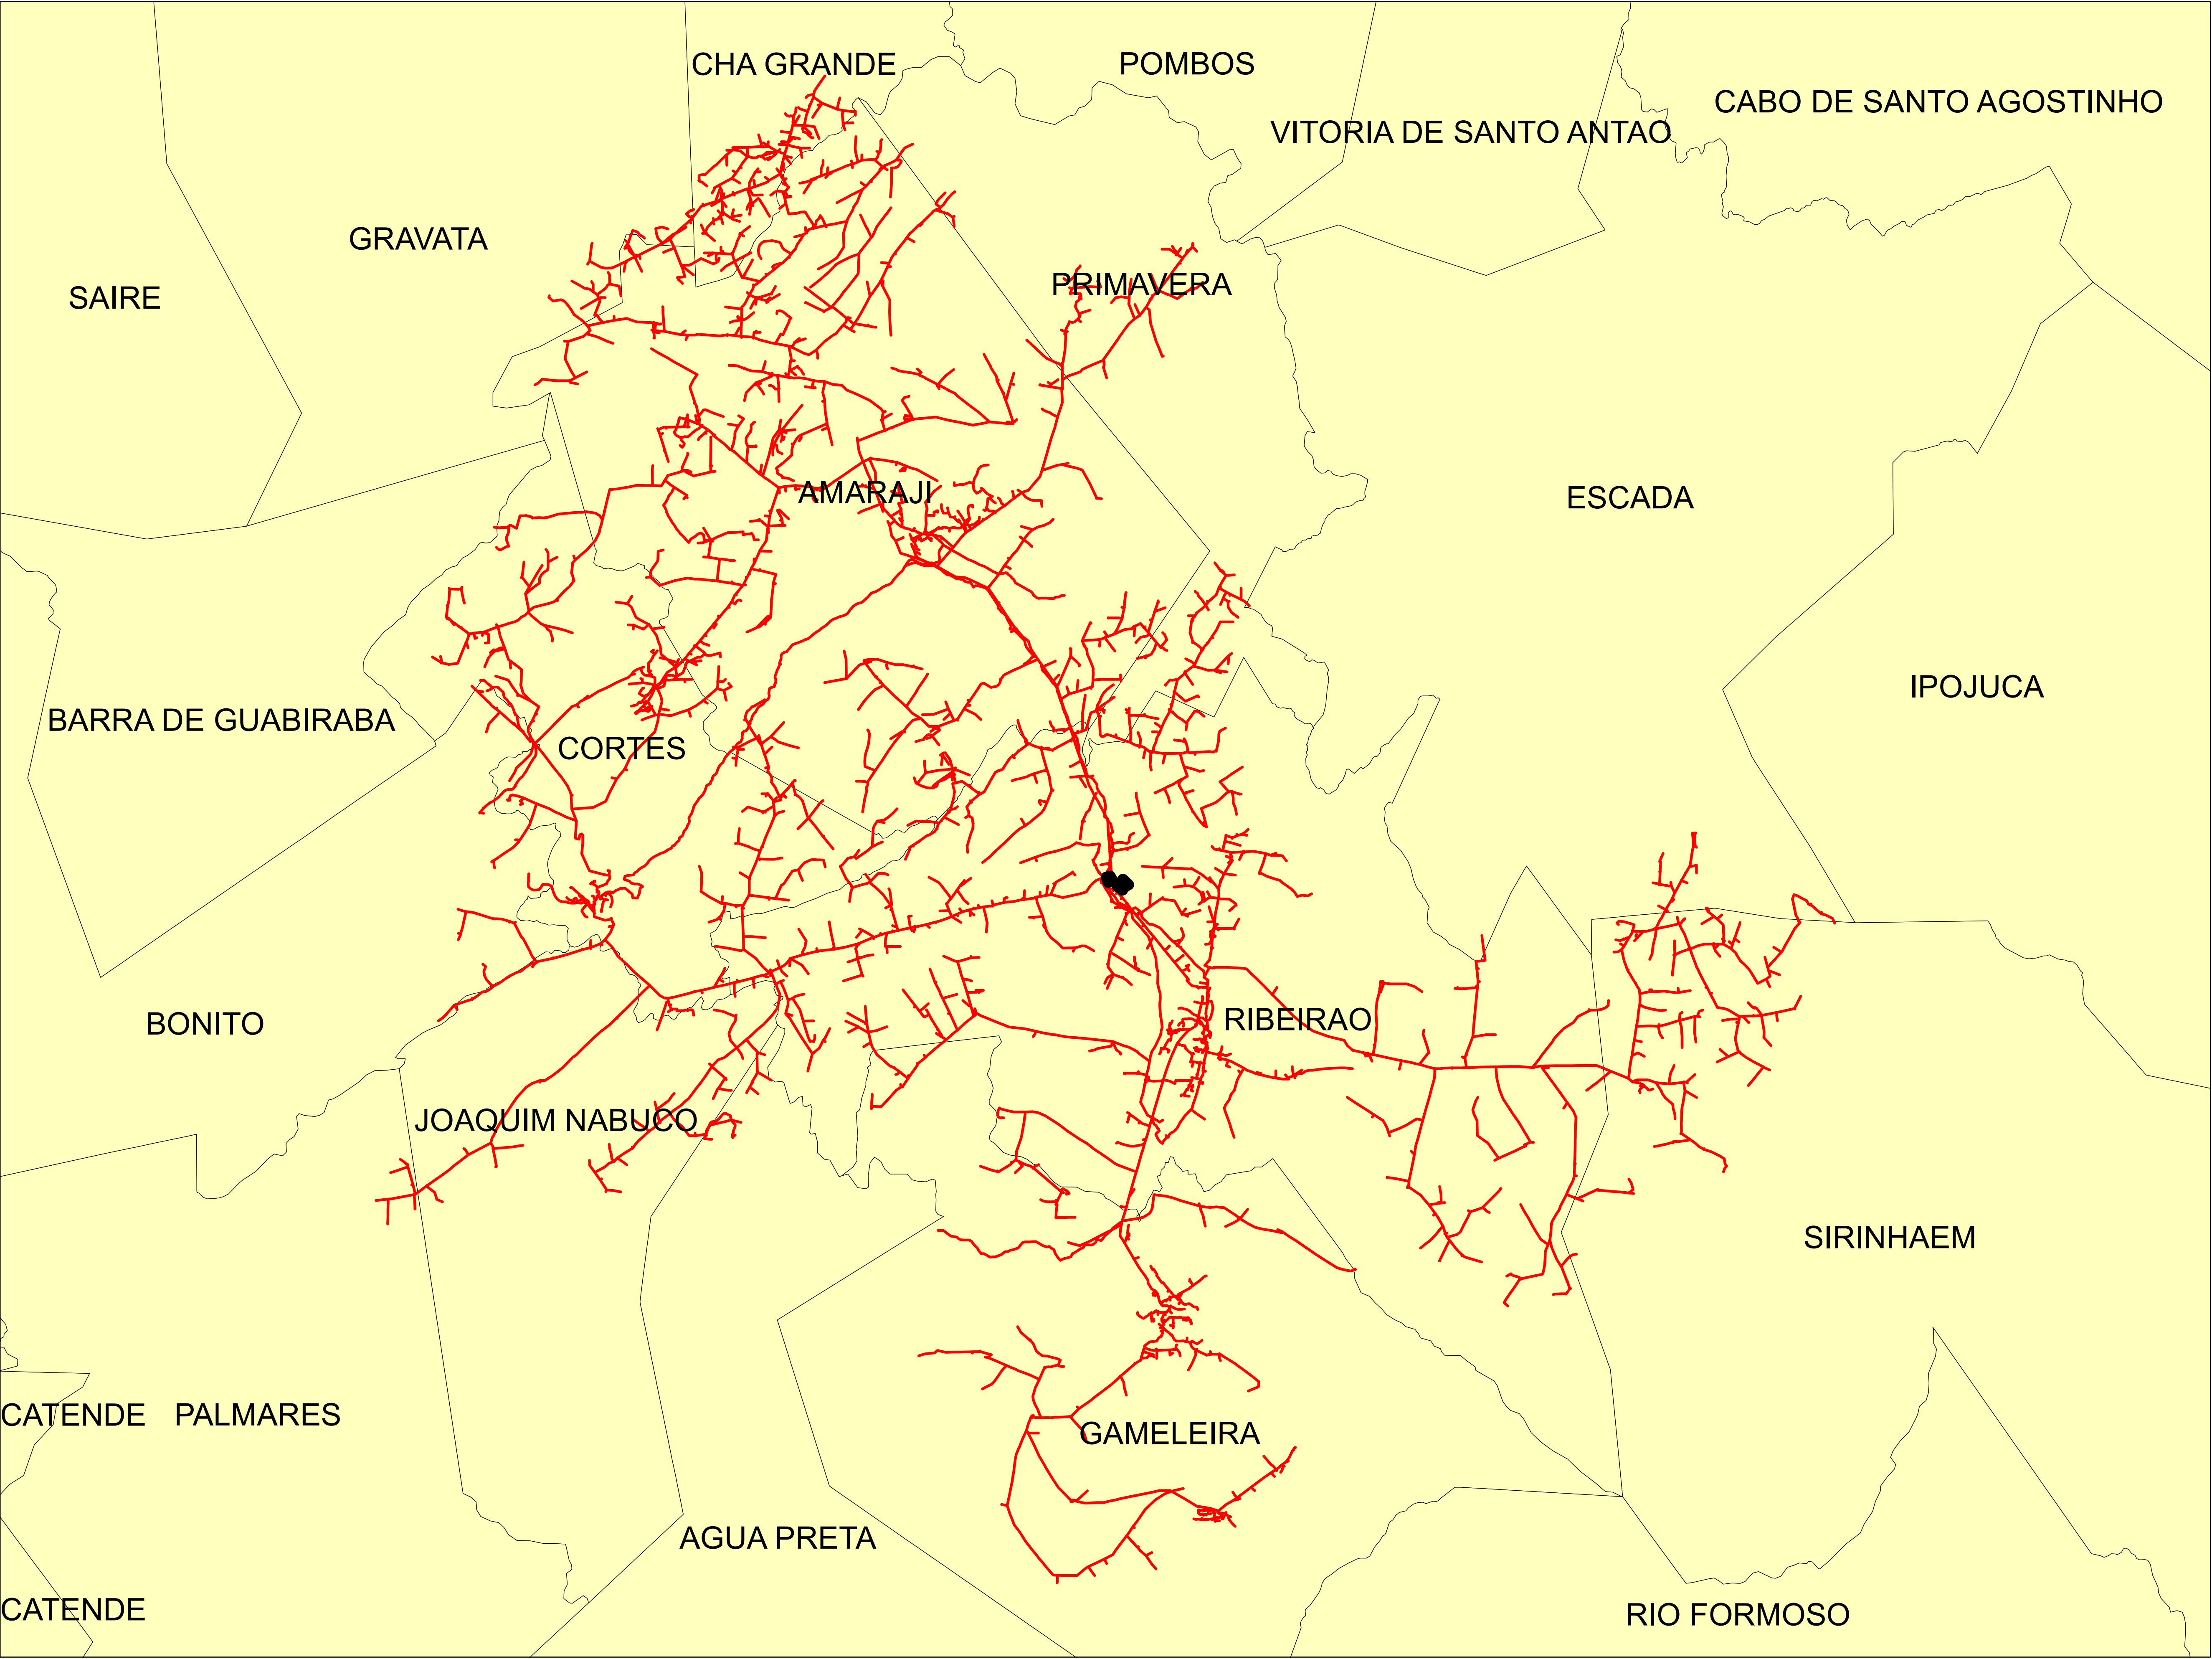


Legendas

SUBESTAÇÃO

ALIMENTADOR

MUNICIPIO

Data:	Descrição:	
	CONJUNTO:	
	Elaborado por:	Setor:
28/07/2022	RBBS	RBBS
	Fonte dos dados:	Escala:
	GSE	1:92.740

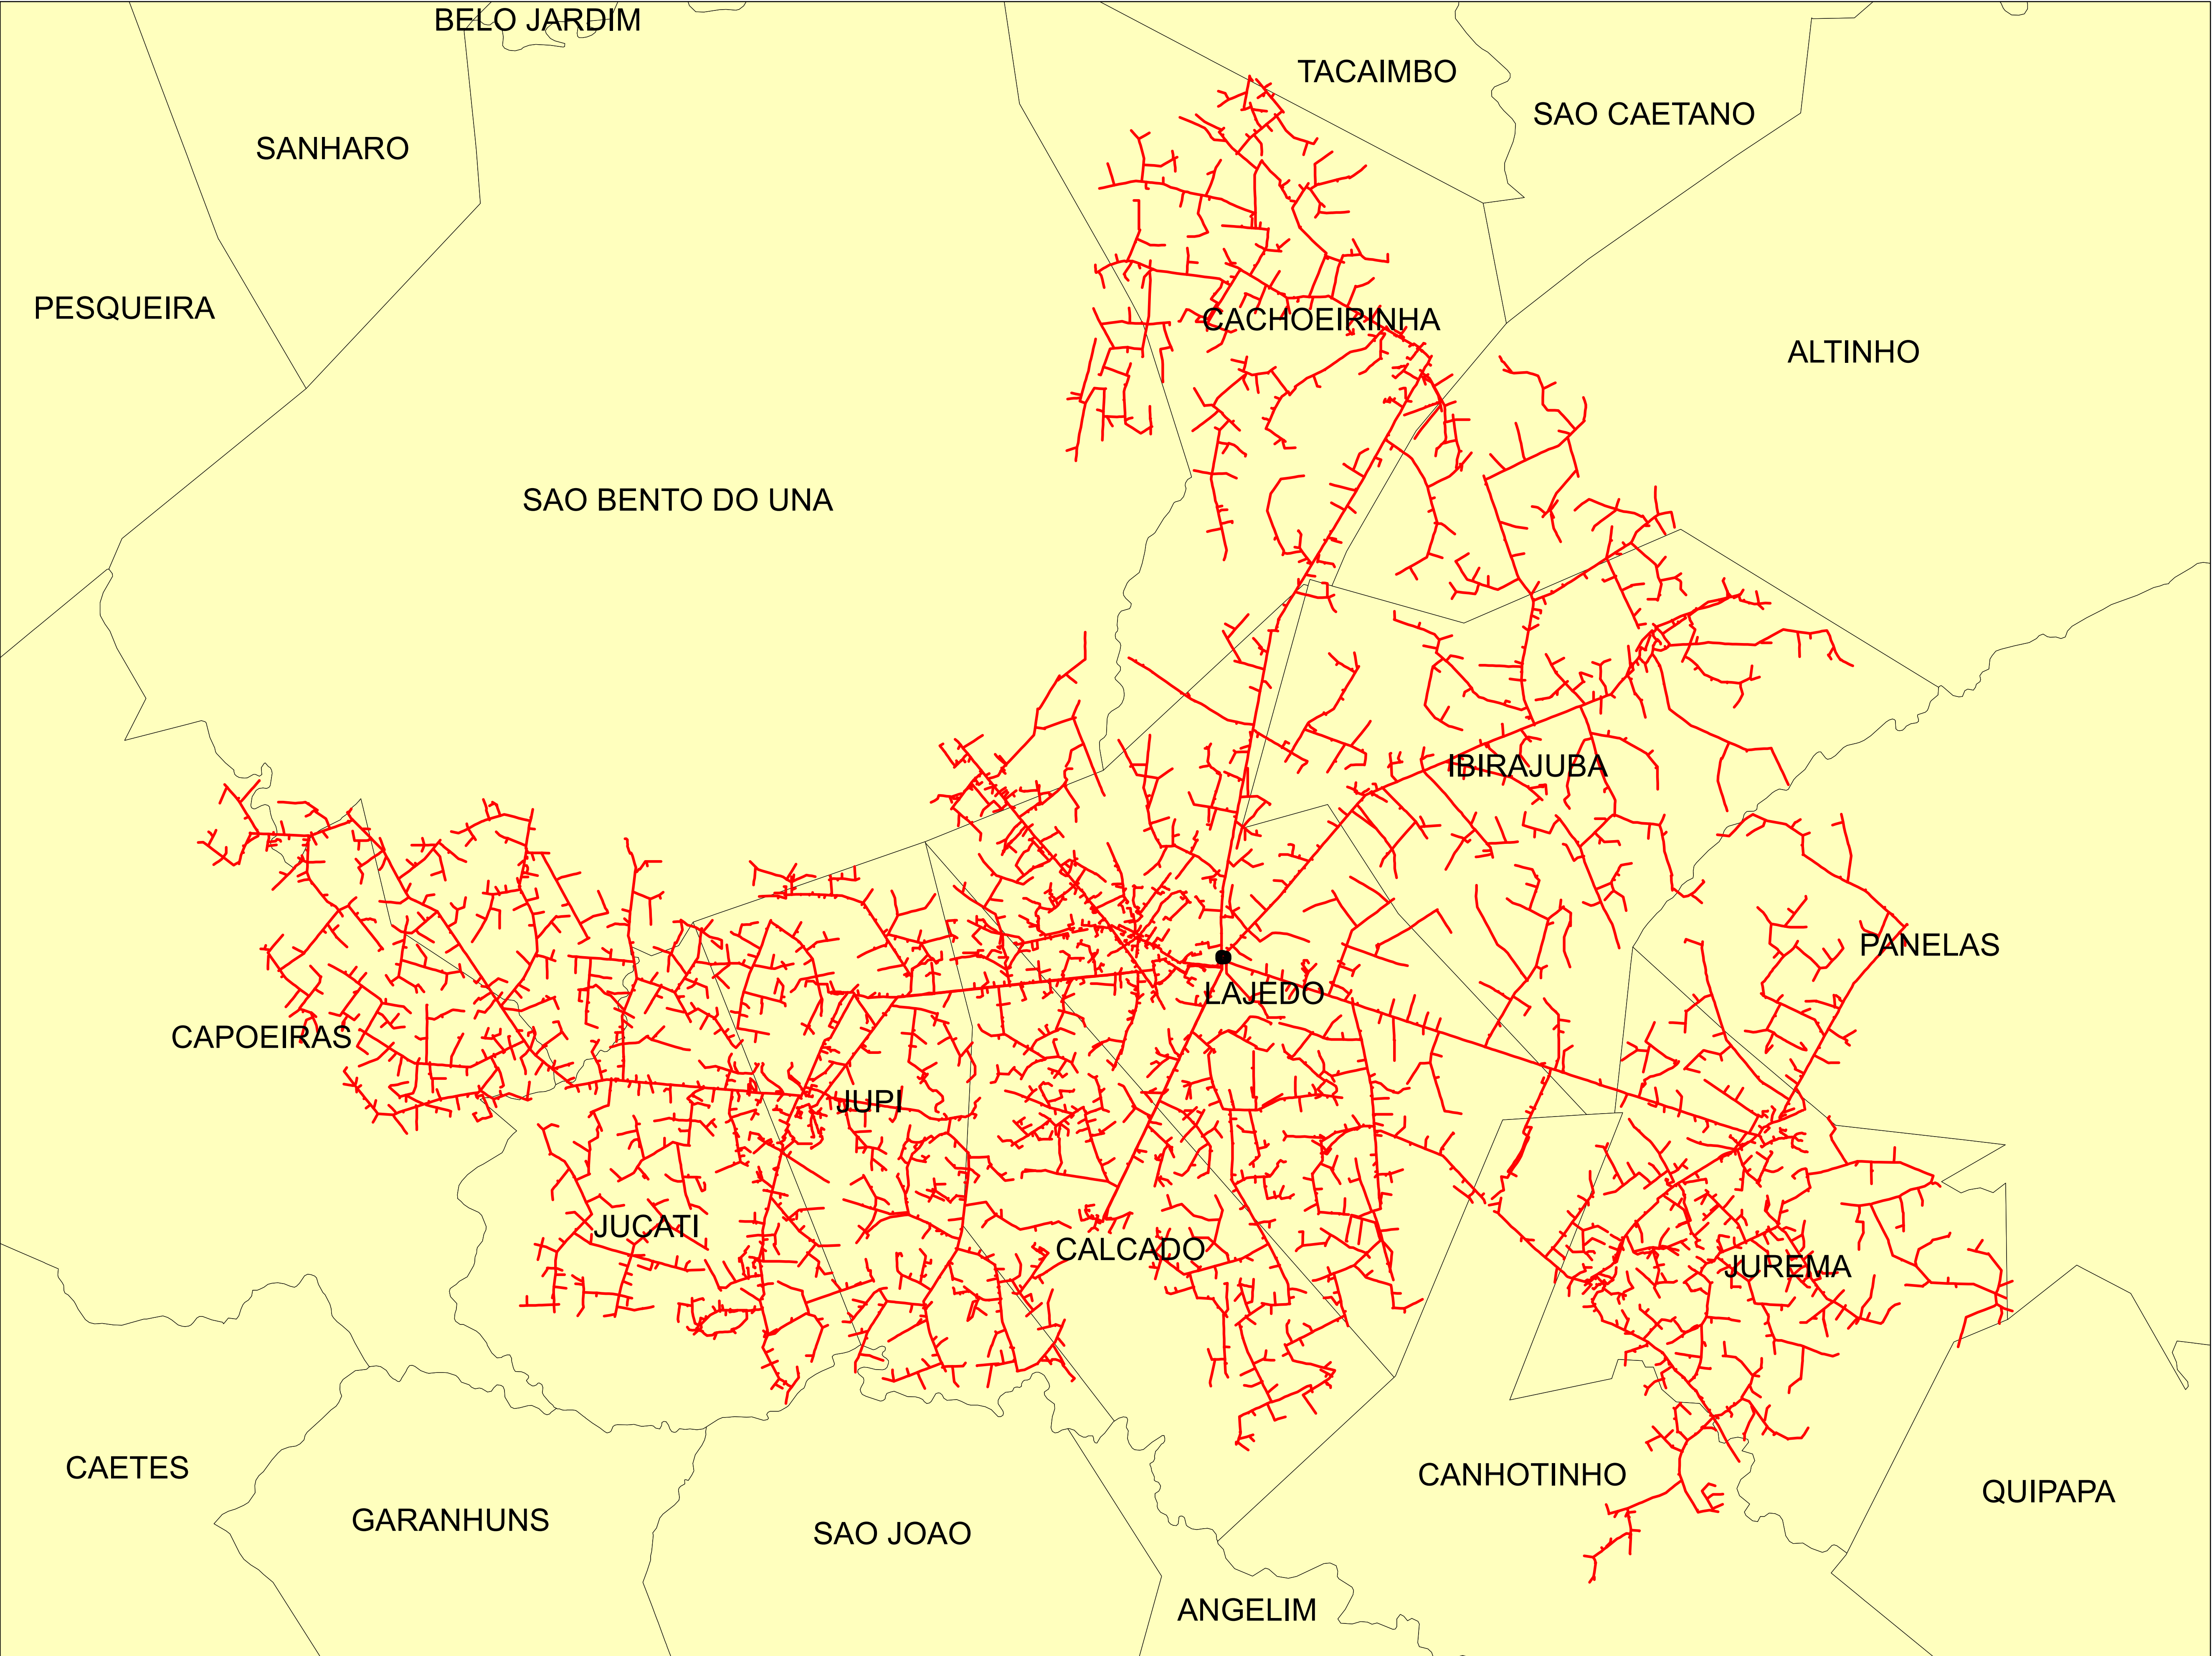

Legendas



SUBESTAÇÃO

ALIMENTADOR

MUNICIPIO

0 1 2 4 6 8 Kilometers

Data:	Descrição:	
	CONJUNTO:	
	Elaborado por:	Setor:
	RBBS	RBBS
28/07/2022	Fonte dos dados:	Escala:
GSE		1:99.550

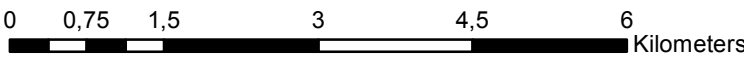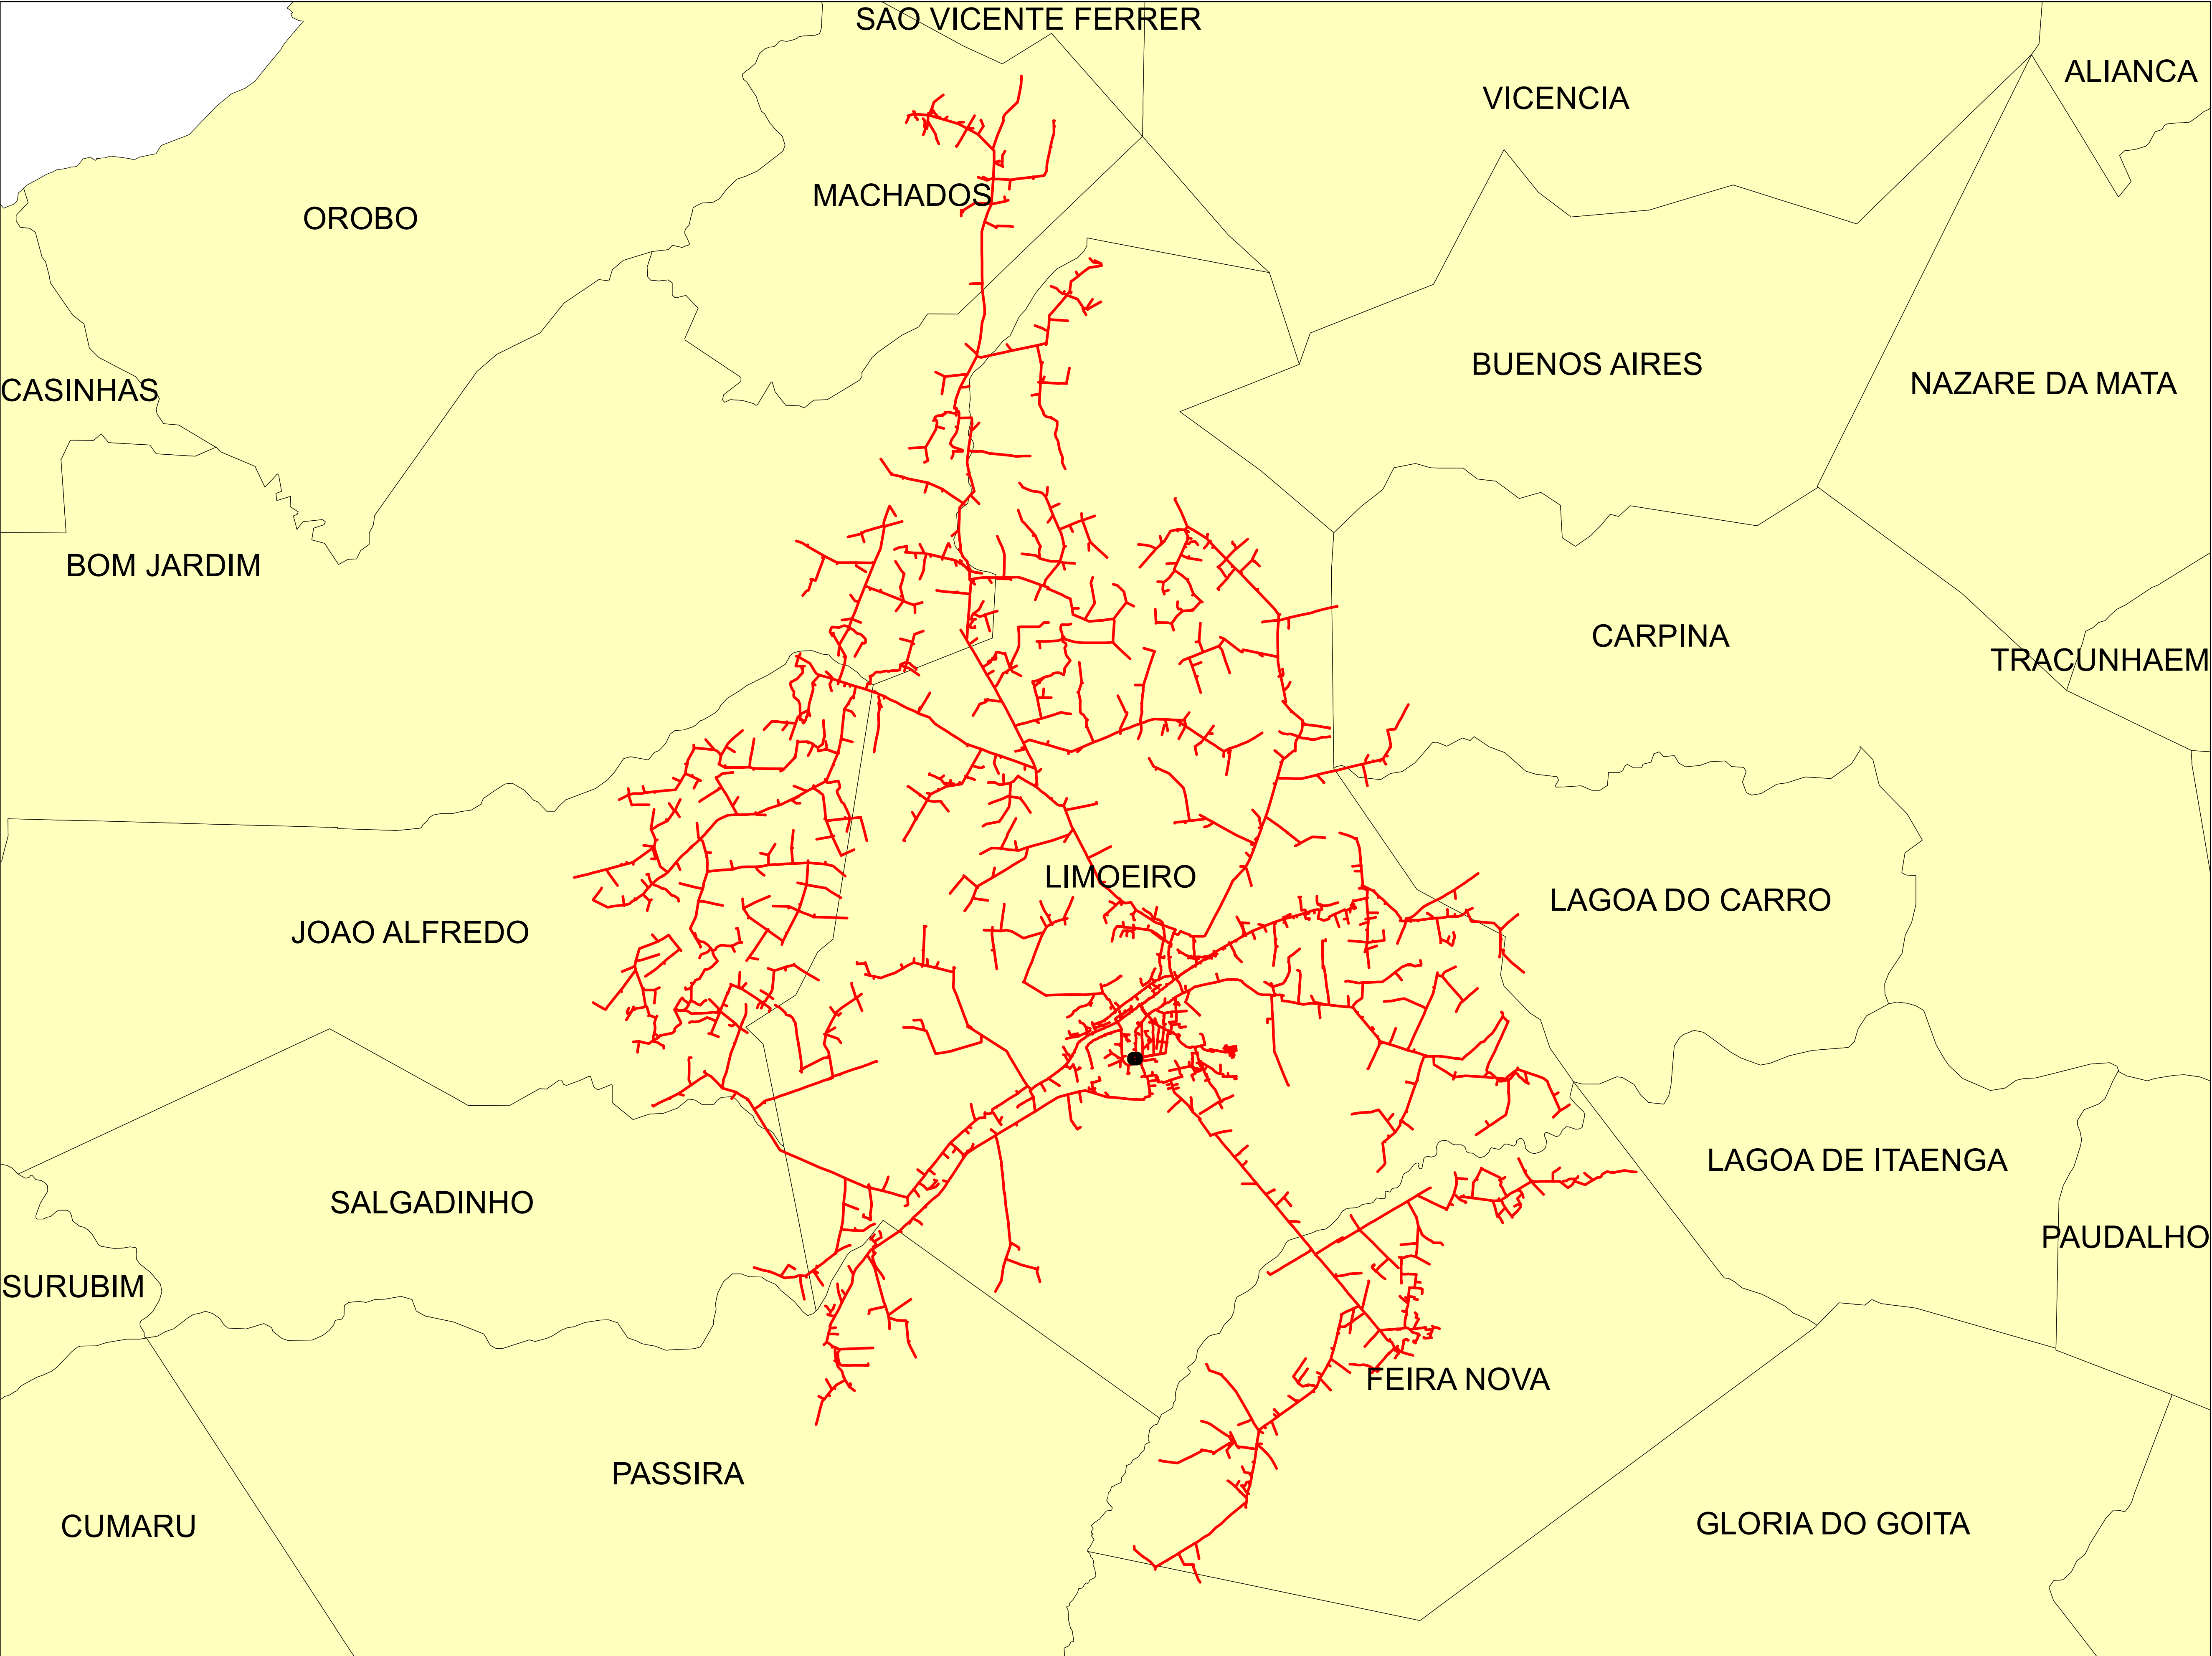



Legendas

SUBESTAÇÃO

ALIMENTADOR

MUNICIPIO

Data: 28/07/2022	Descrição:		
	CONJUNTO:		
	Elaborado por:	Setor:	
	RBBS	RBBS	
Fonte dos dados:		Escala:	
GSE		1:73.480	

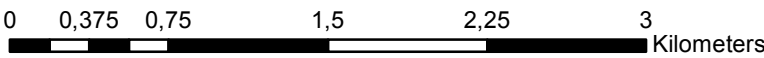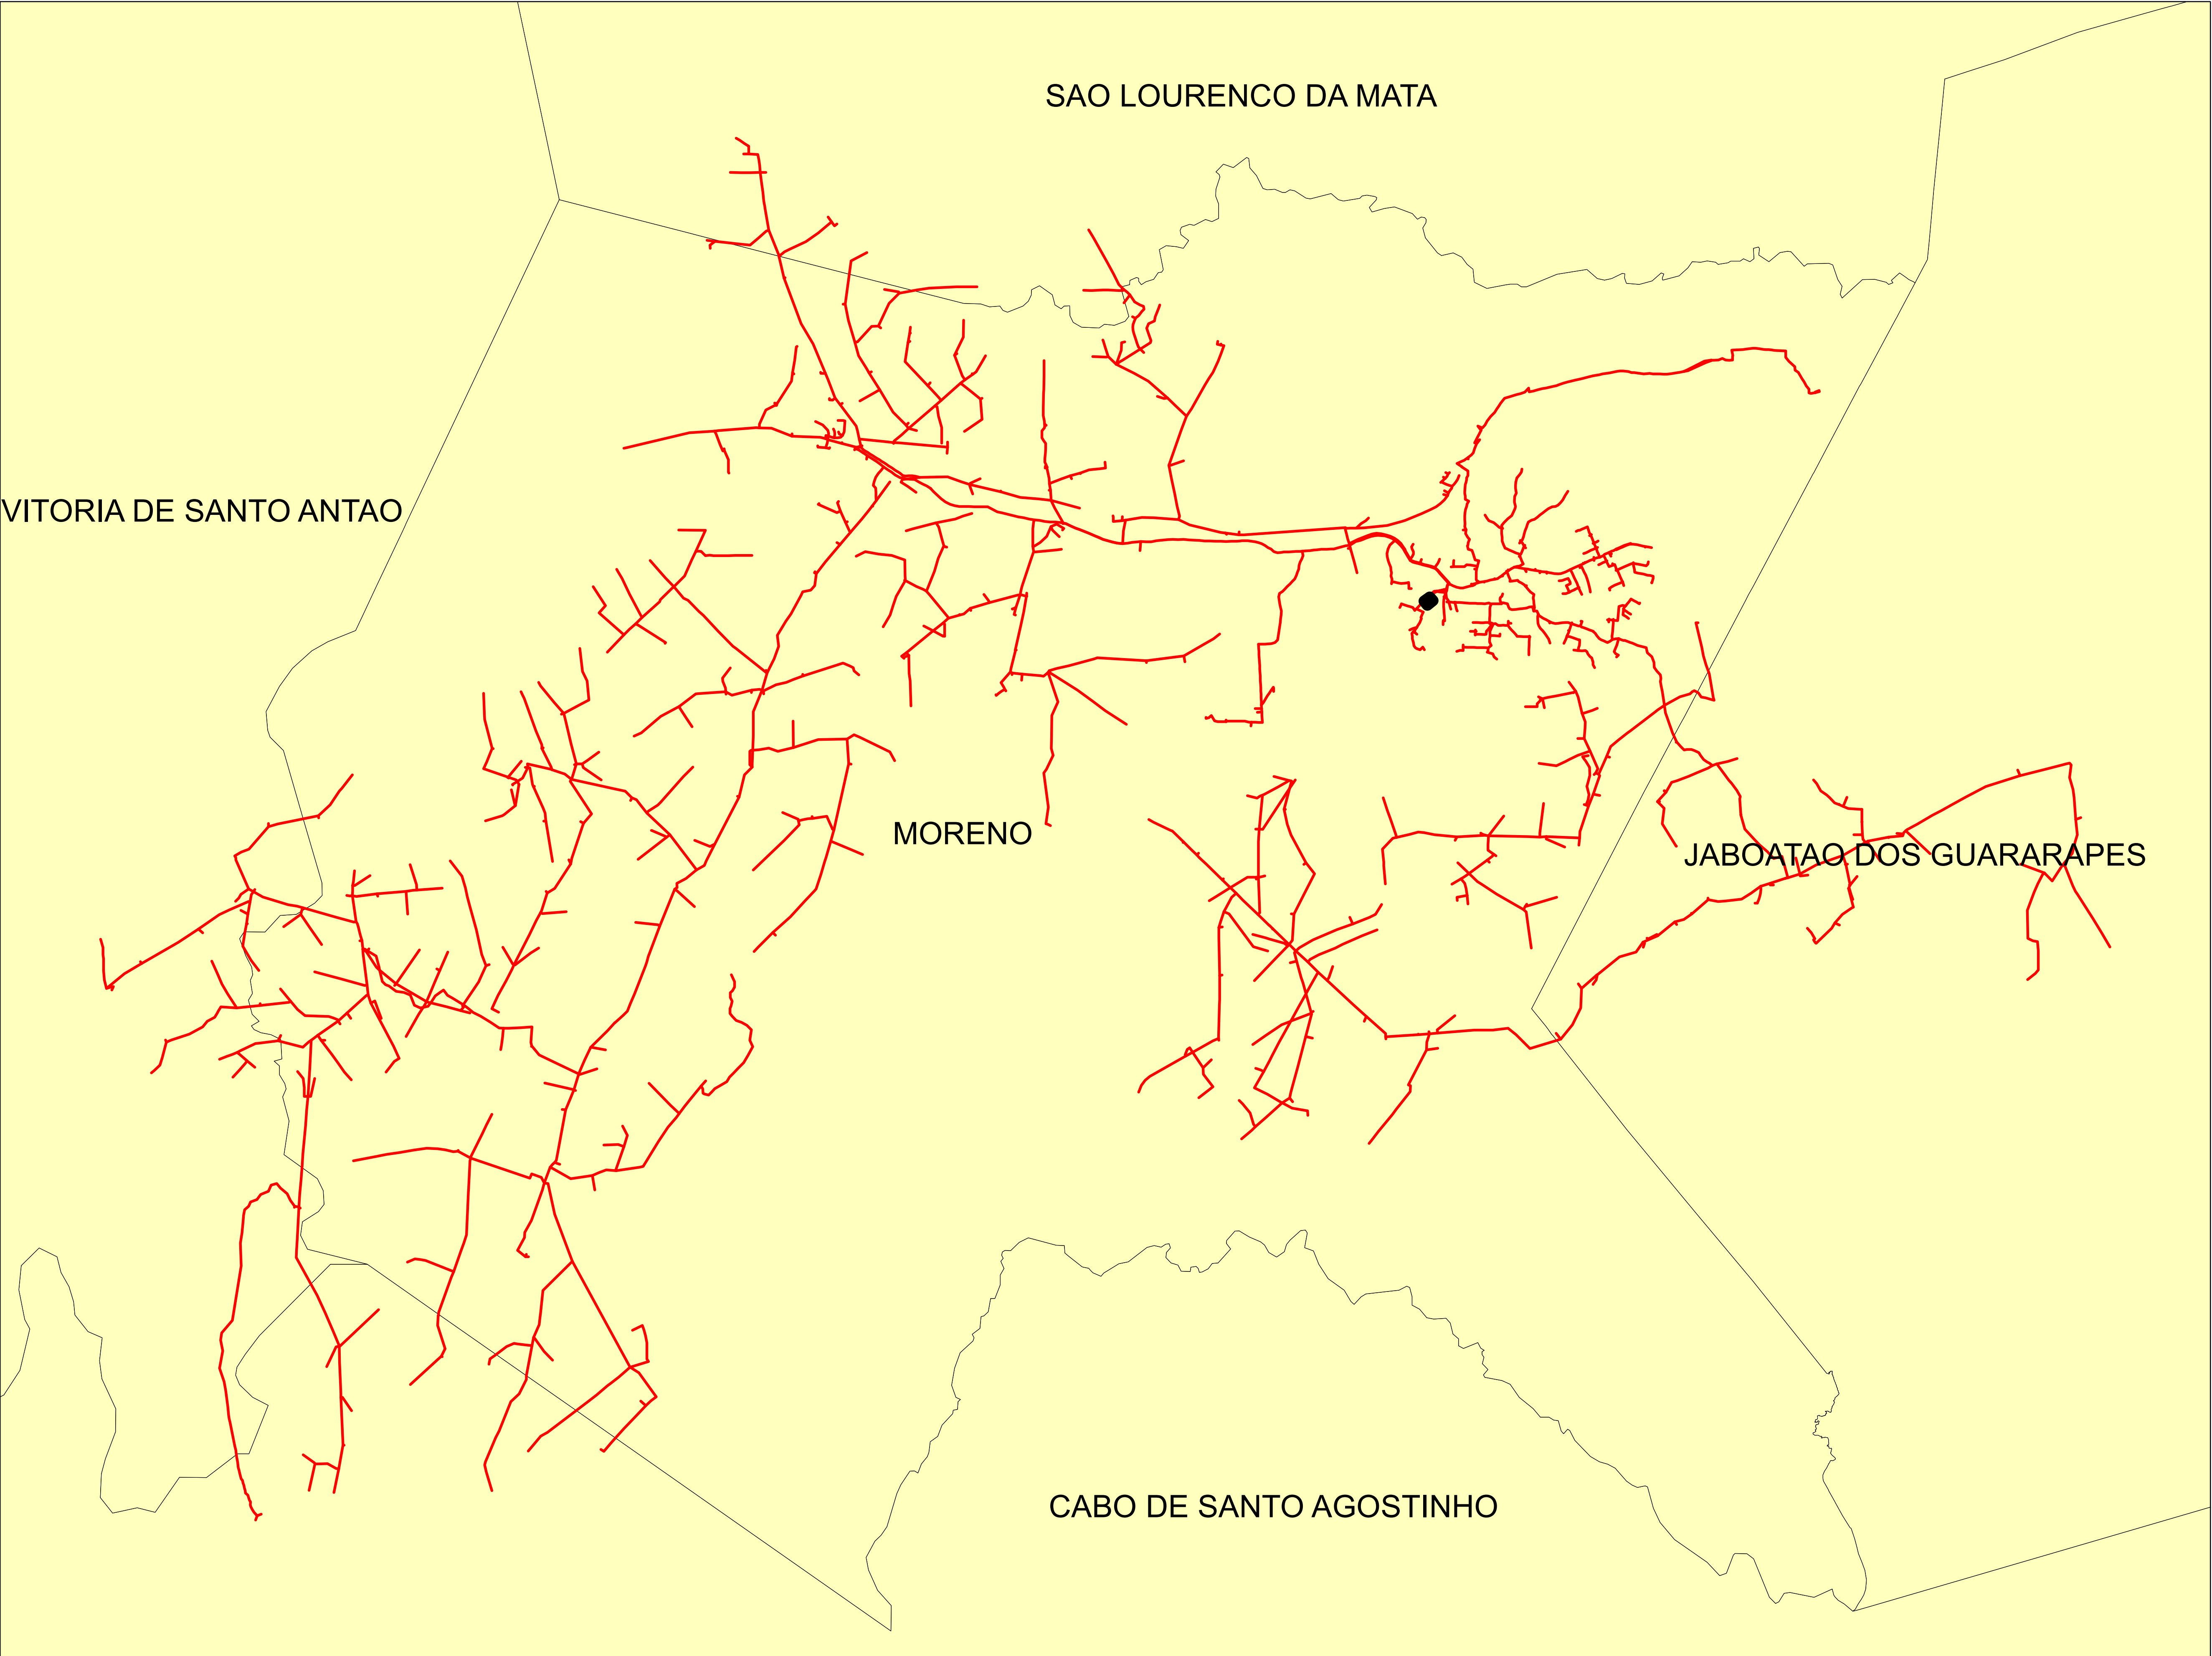


Legendas

SUBESTAÇÃO

ALIMENTADOR

MUNICIPIO

Data: 28/07/2022	Descrição:		
	CONJUNTO:		
	Elaborado por:	Setor:	
	RBBS	RBBS	
	Fonte dos dados:	Escala:	
	GSE	1:35.620	


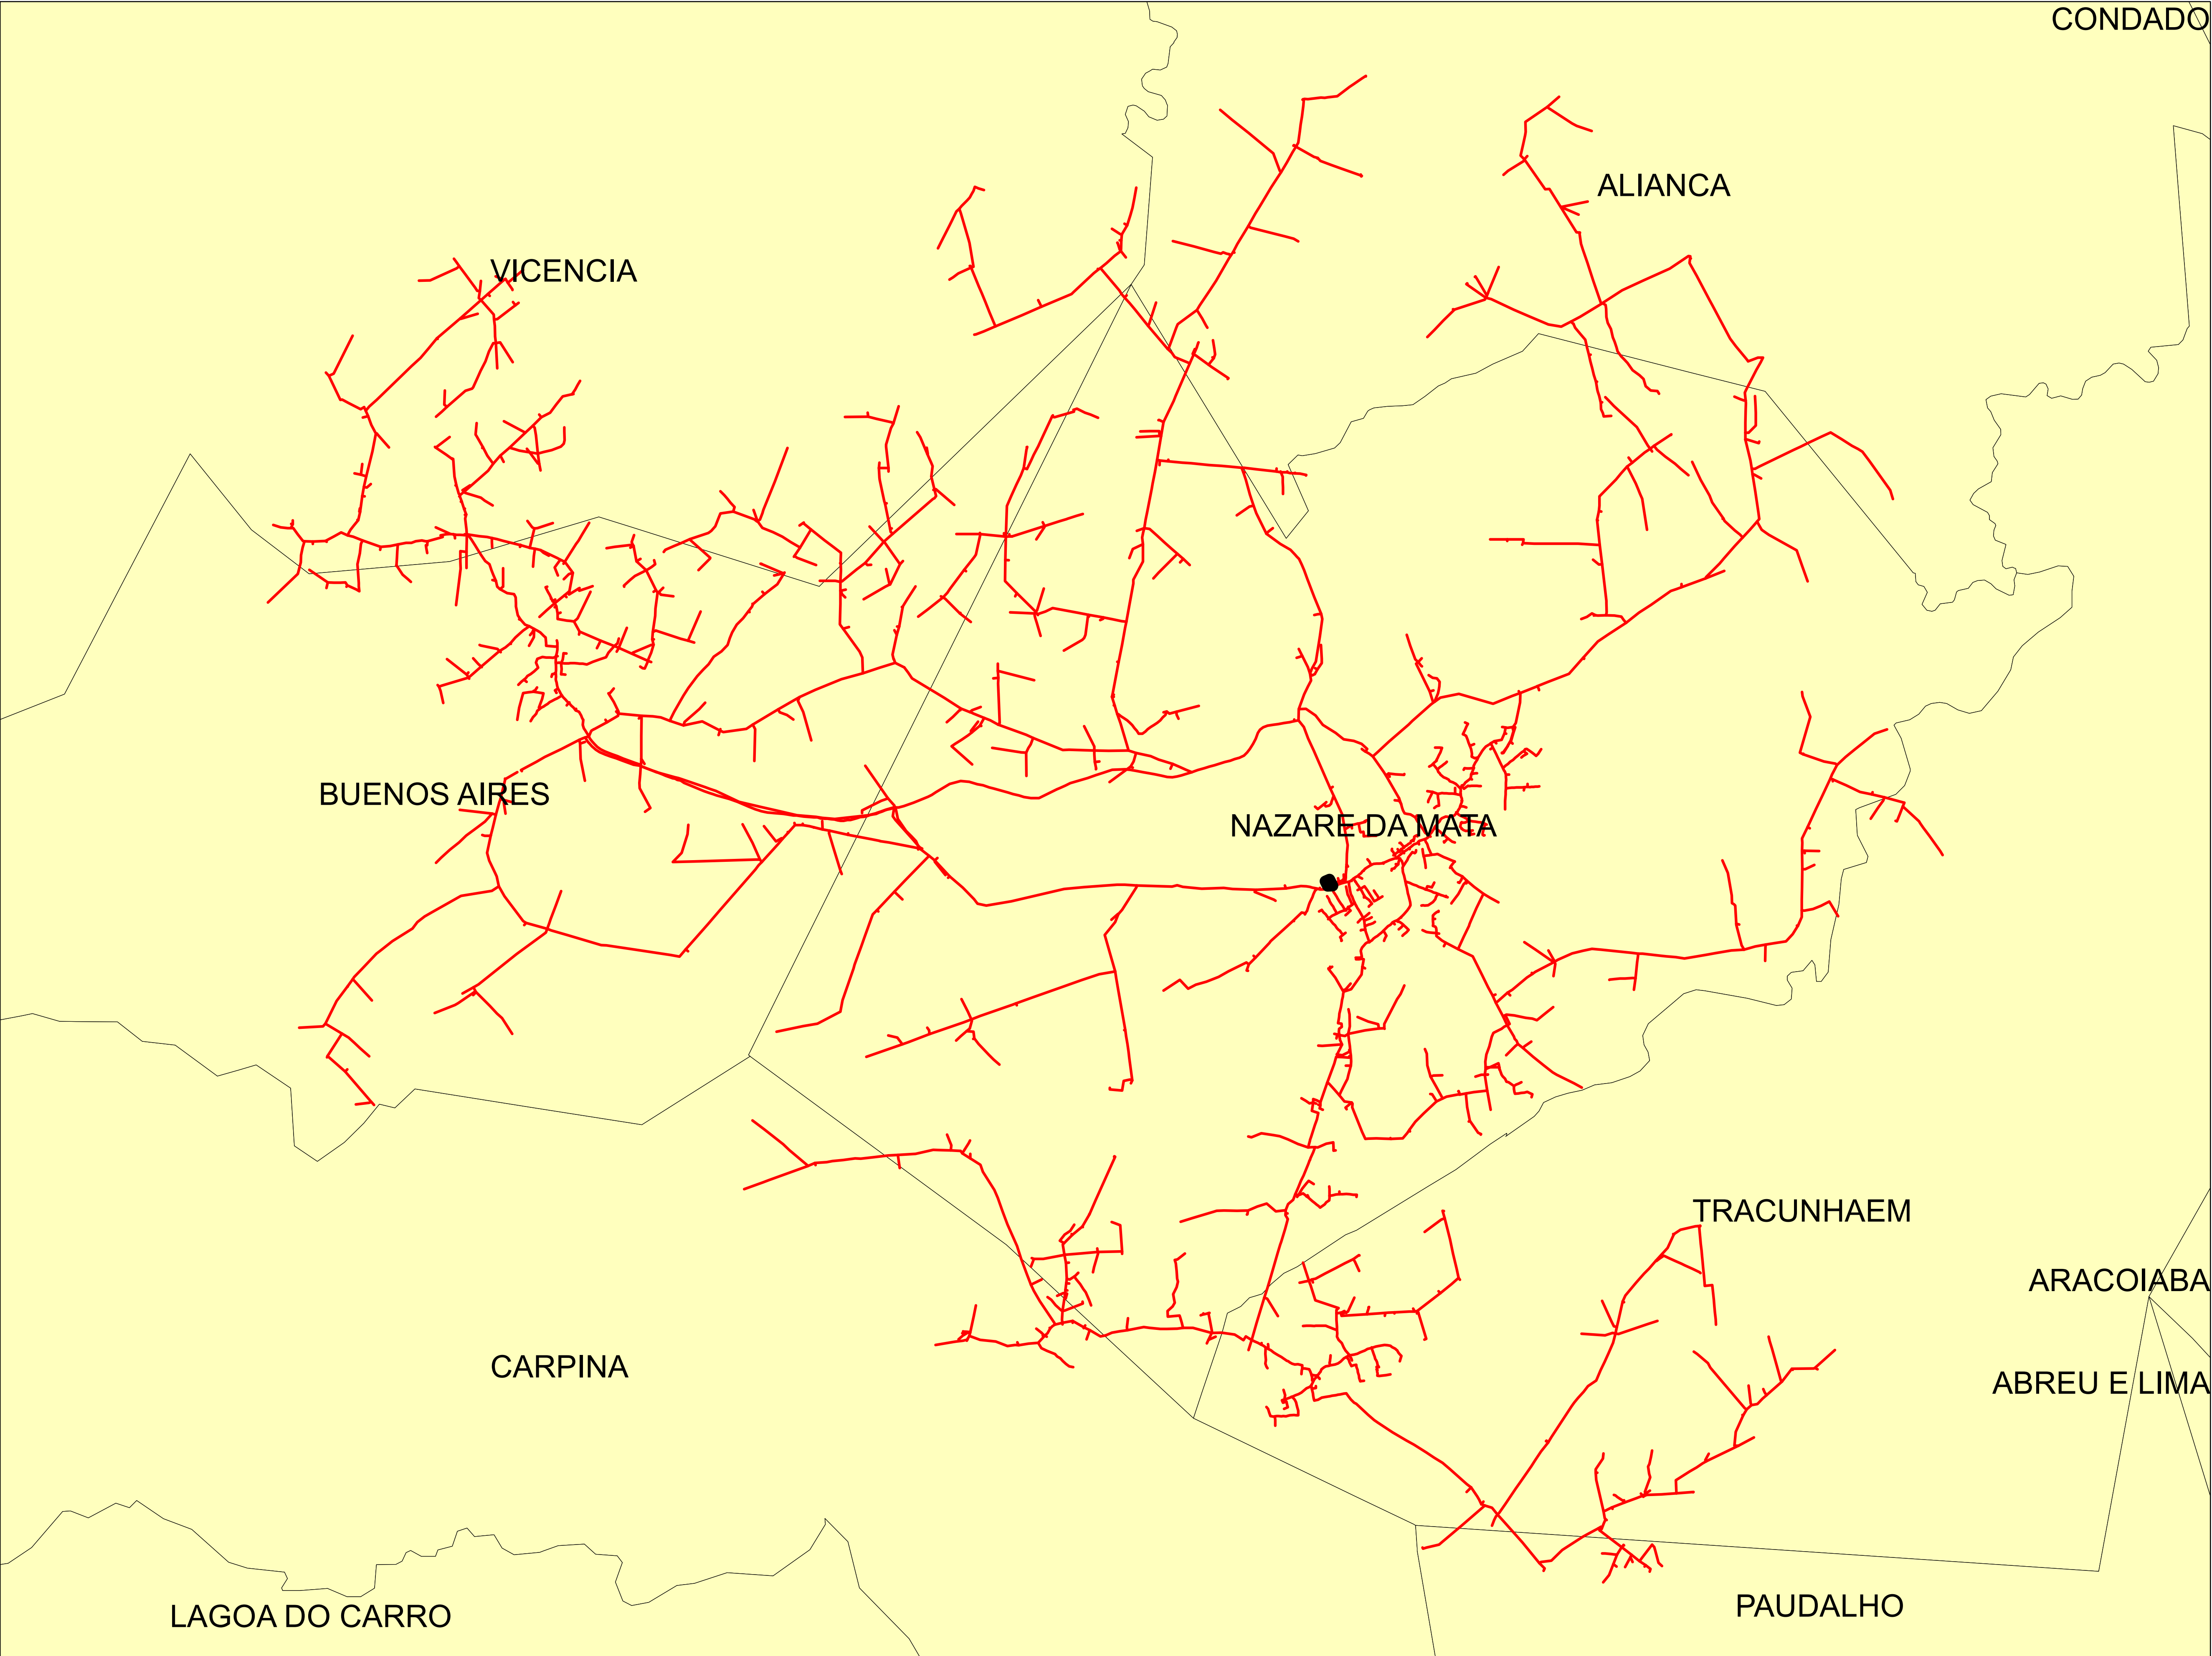


0 0,425 0,85 1,7 2,55 3,4 Kilometers

Legendas

- SUBESTAÇÃO
- ALIMENTADOR
- MUNICIPIO



Data:	Descrição:	
	CONJUNTO:	
	Elaborado por:	Setor:
	RBBS	RBBS
28/07/2022	Fonte dos dados:	Escala:
	GSE	1:41.200

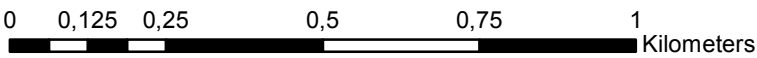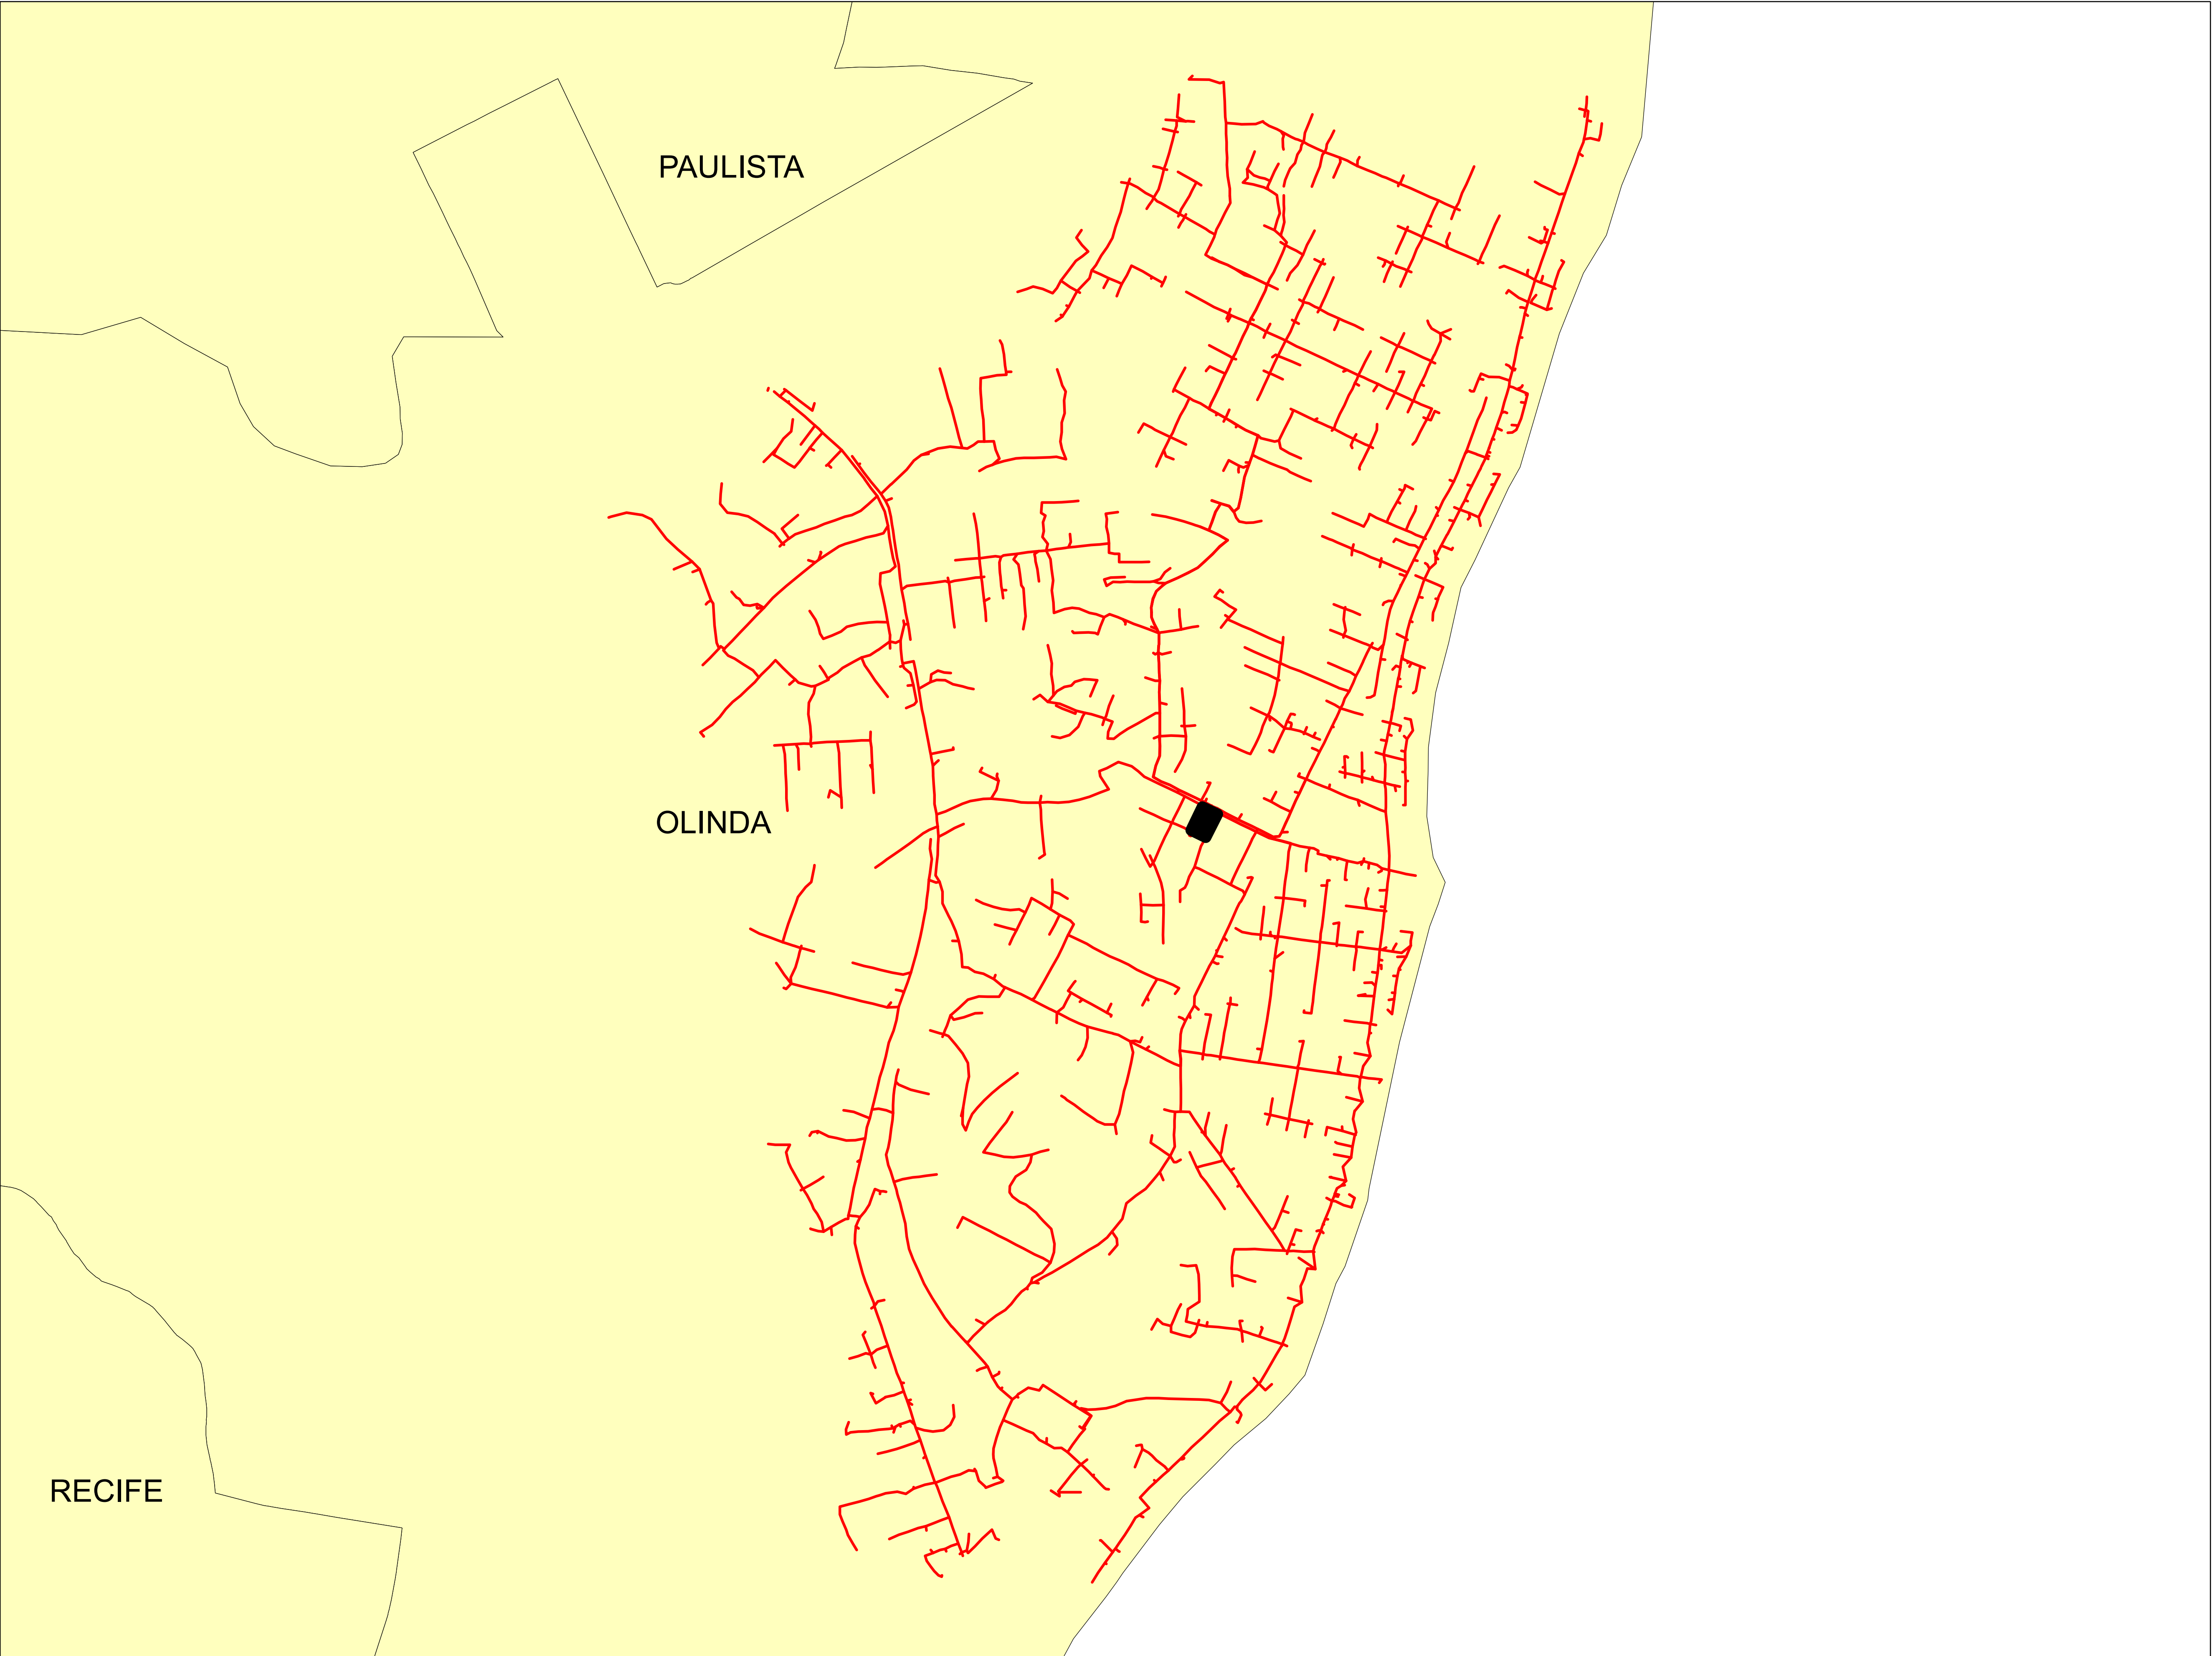

Legendas

- SUBESTAÇÃO
- ALIMENTADOR
- MUNICIPIO

Data: 28/07/2022	Descrição:		
	CONJUNTO:		
	Elaborado por:	Setor:	
	RBBS	RBBS	
	Fonte dos dados:	Escala:	
	GSE	1:12.070	

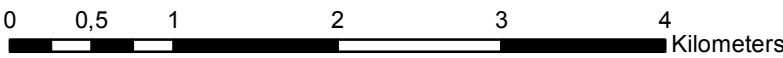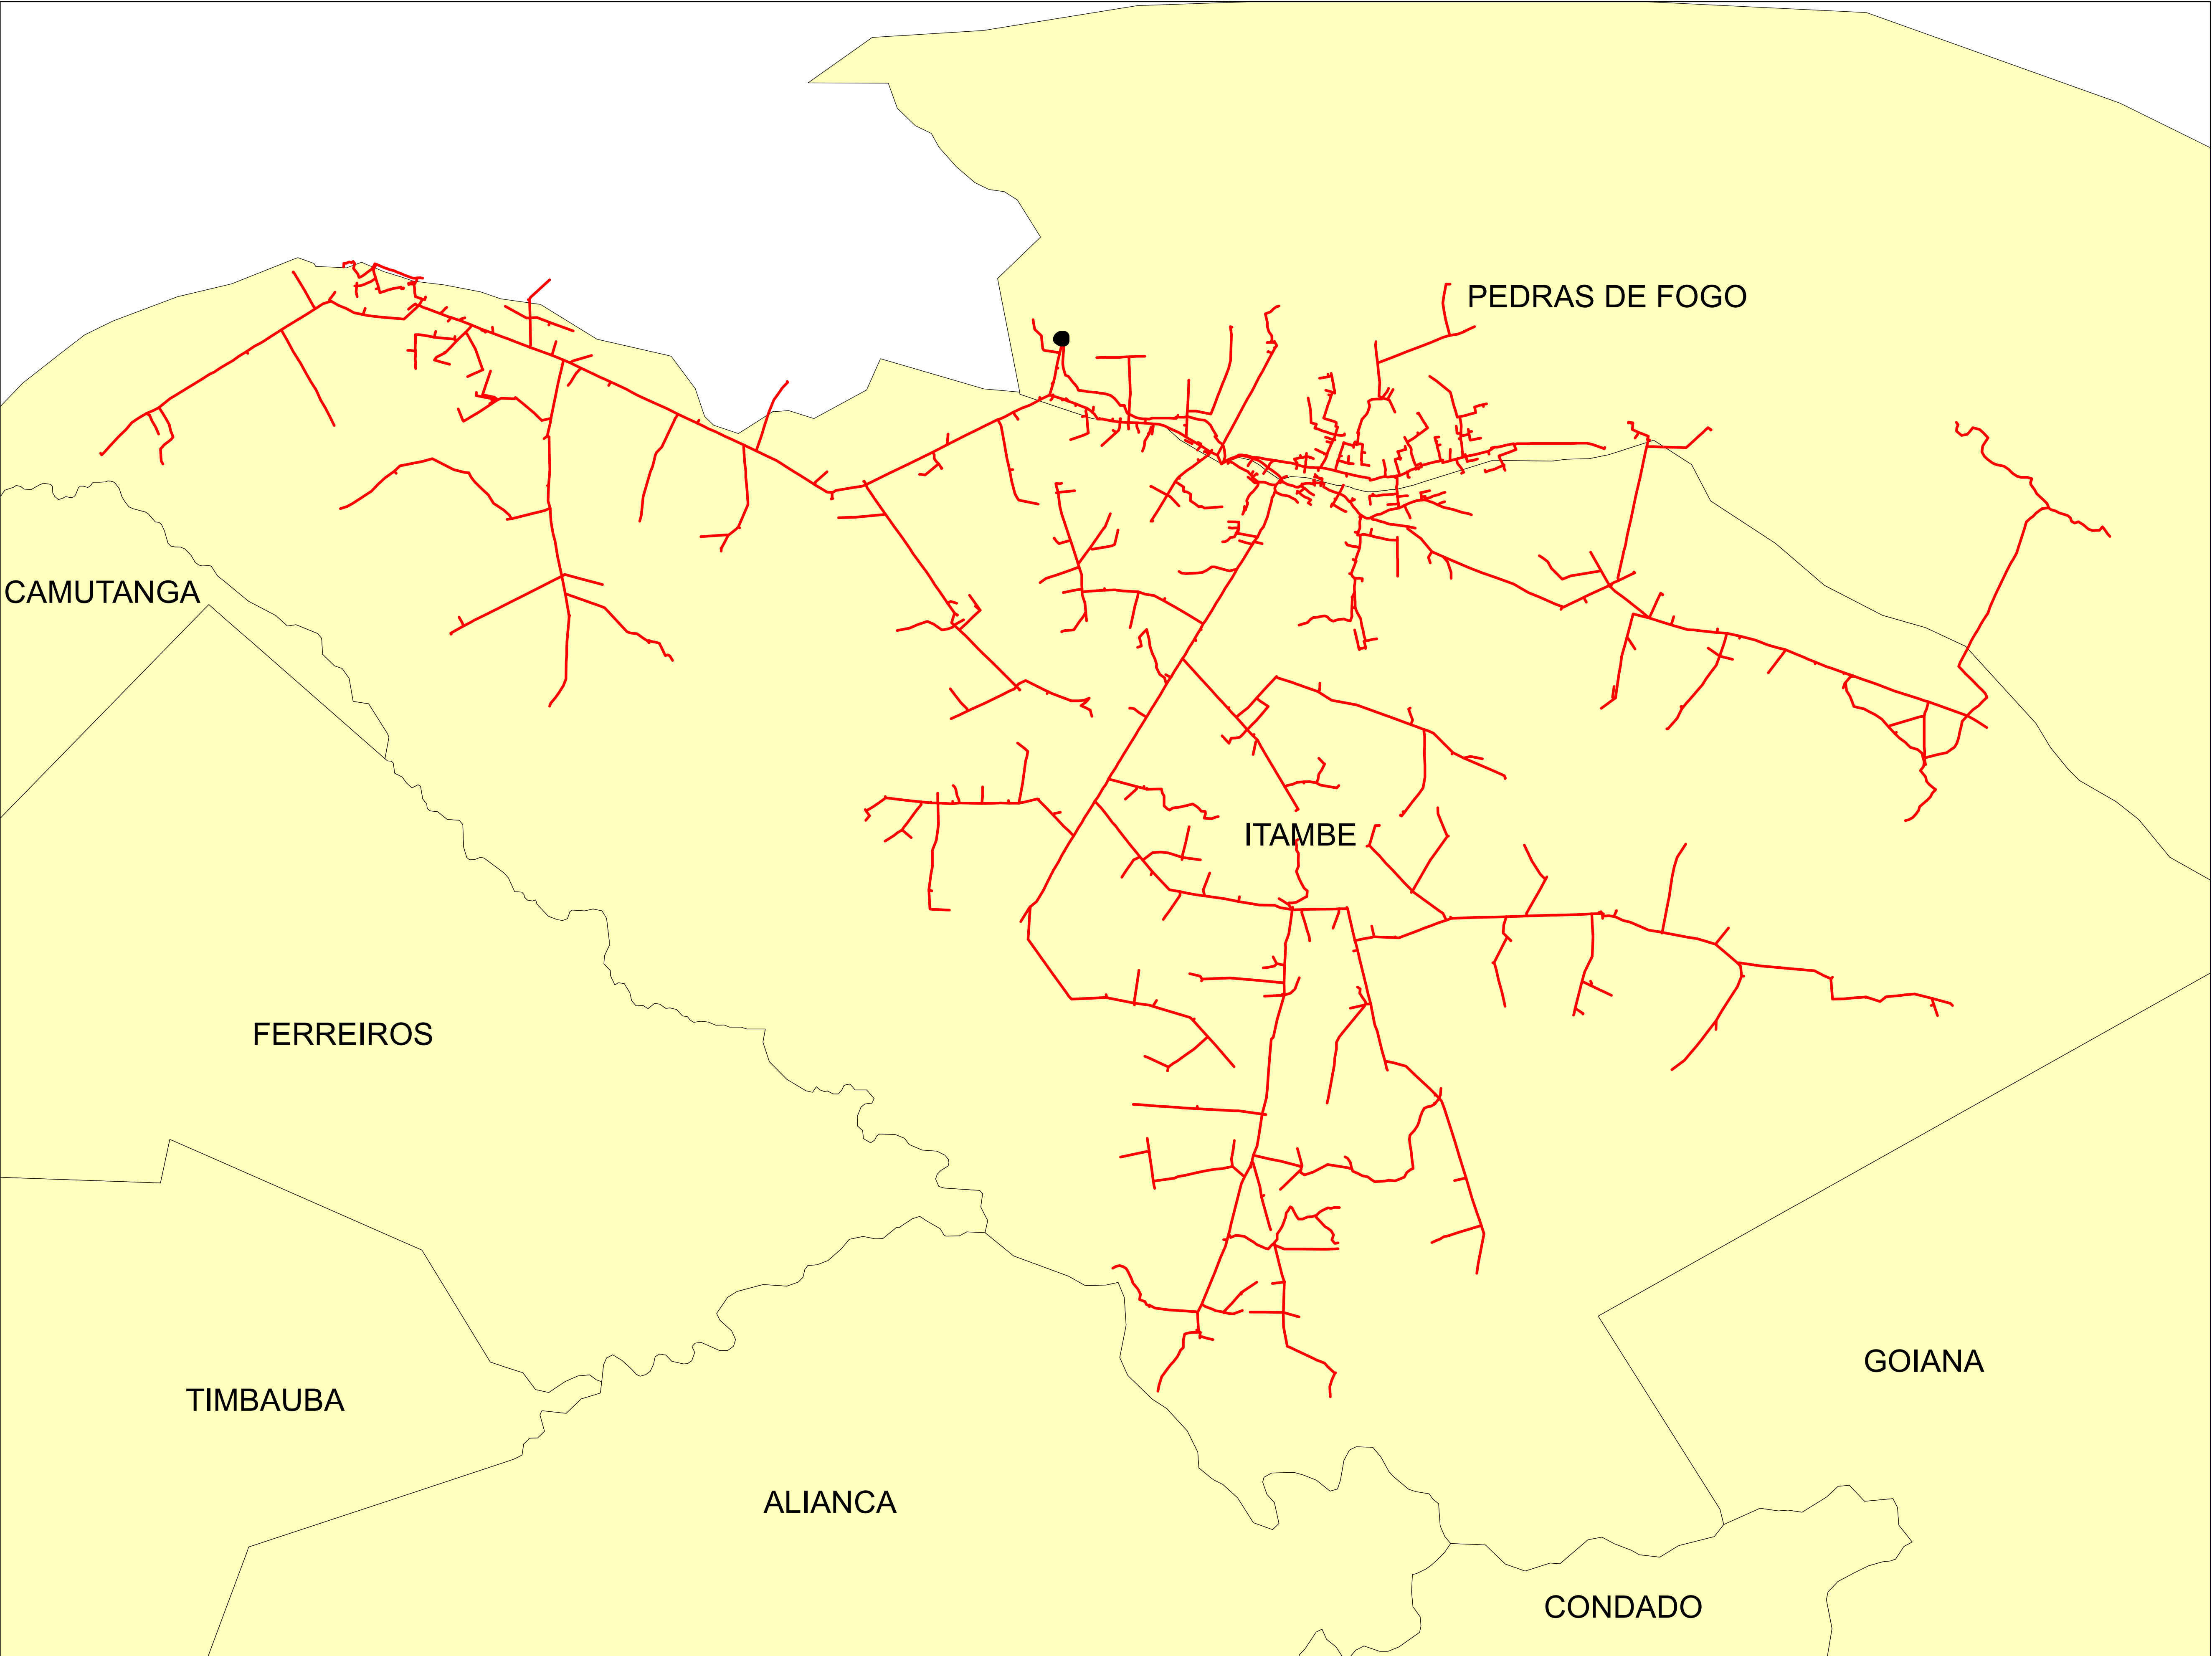



Legendas

SUBESTAÇÃO

ALIMENTADOR

MUNICIPIO

Data:	Descrição:	
	CONJUNTO:	
	Elaborado por:	Setor:
28/07/2022	RBBS	RBBS
	Fonte dos dados:	Escala:
	GSE	1:46.100

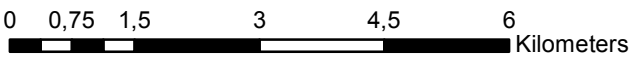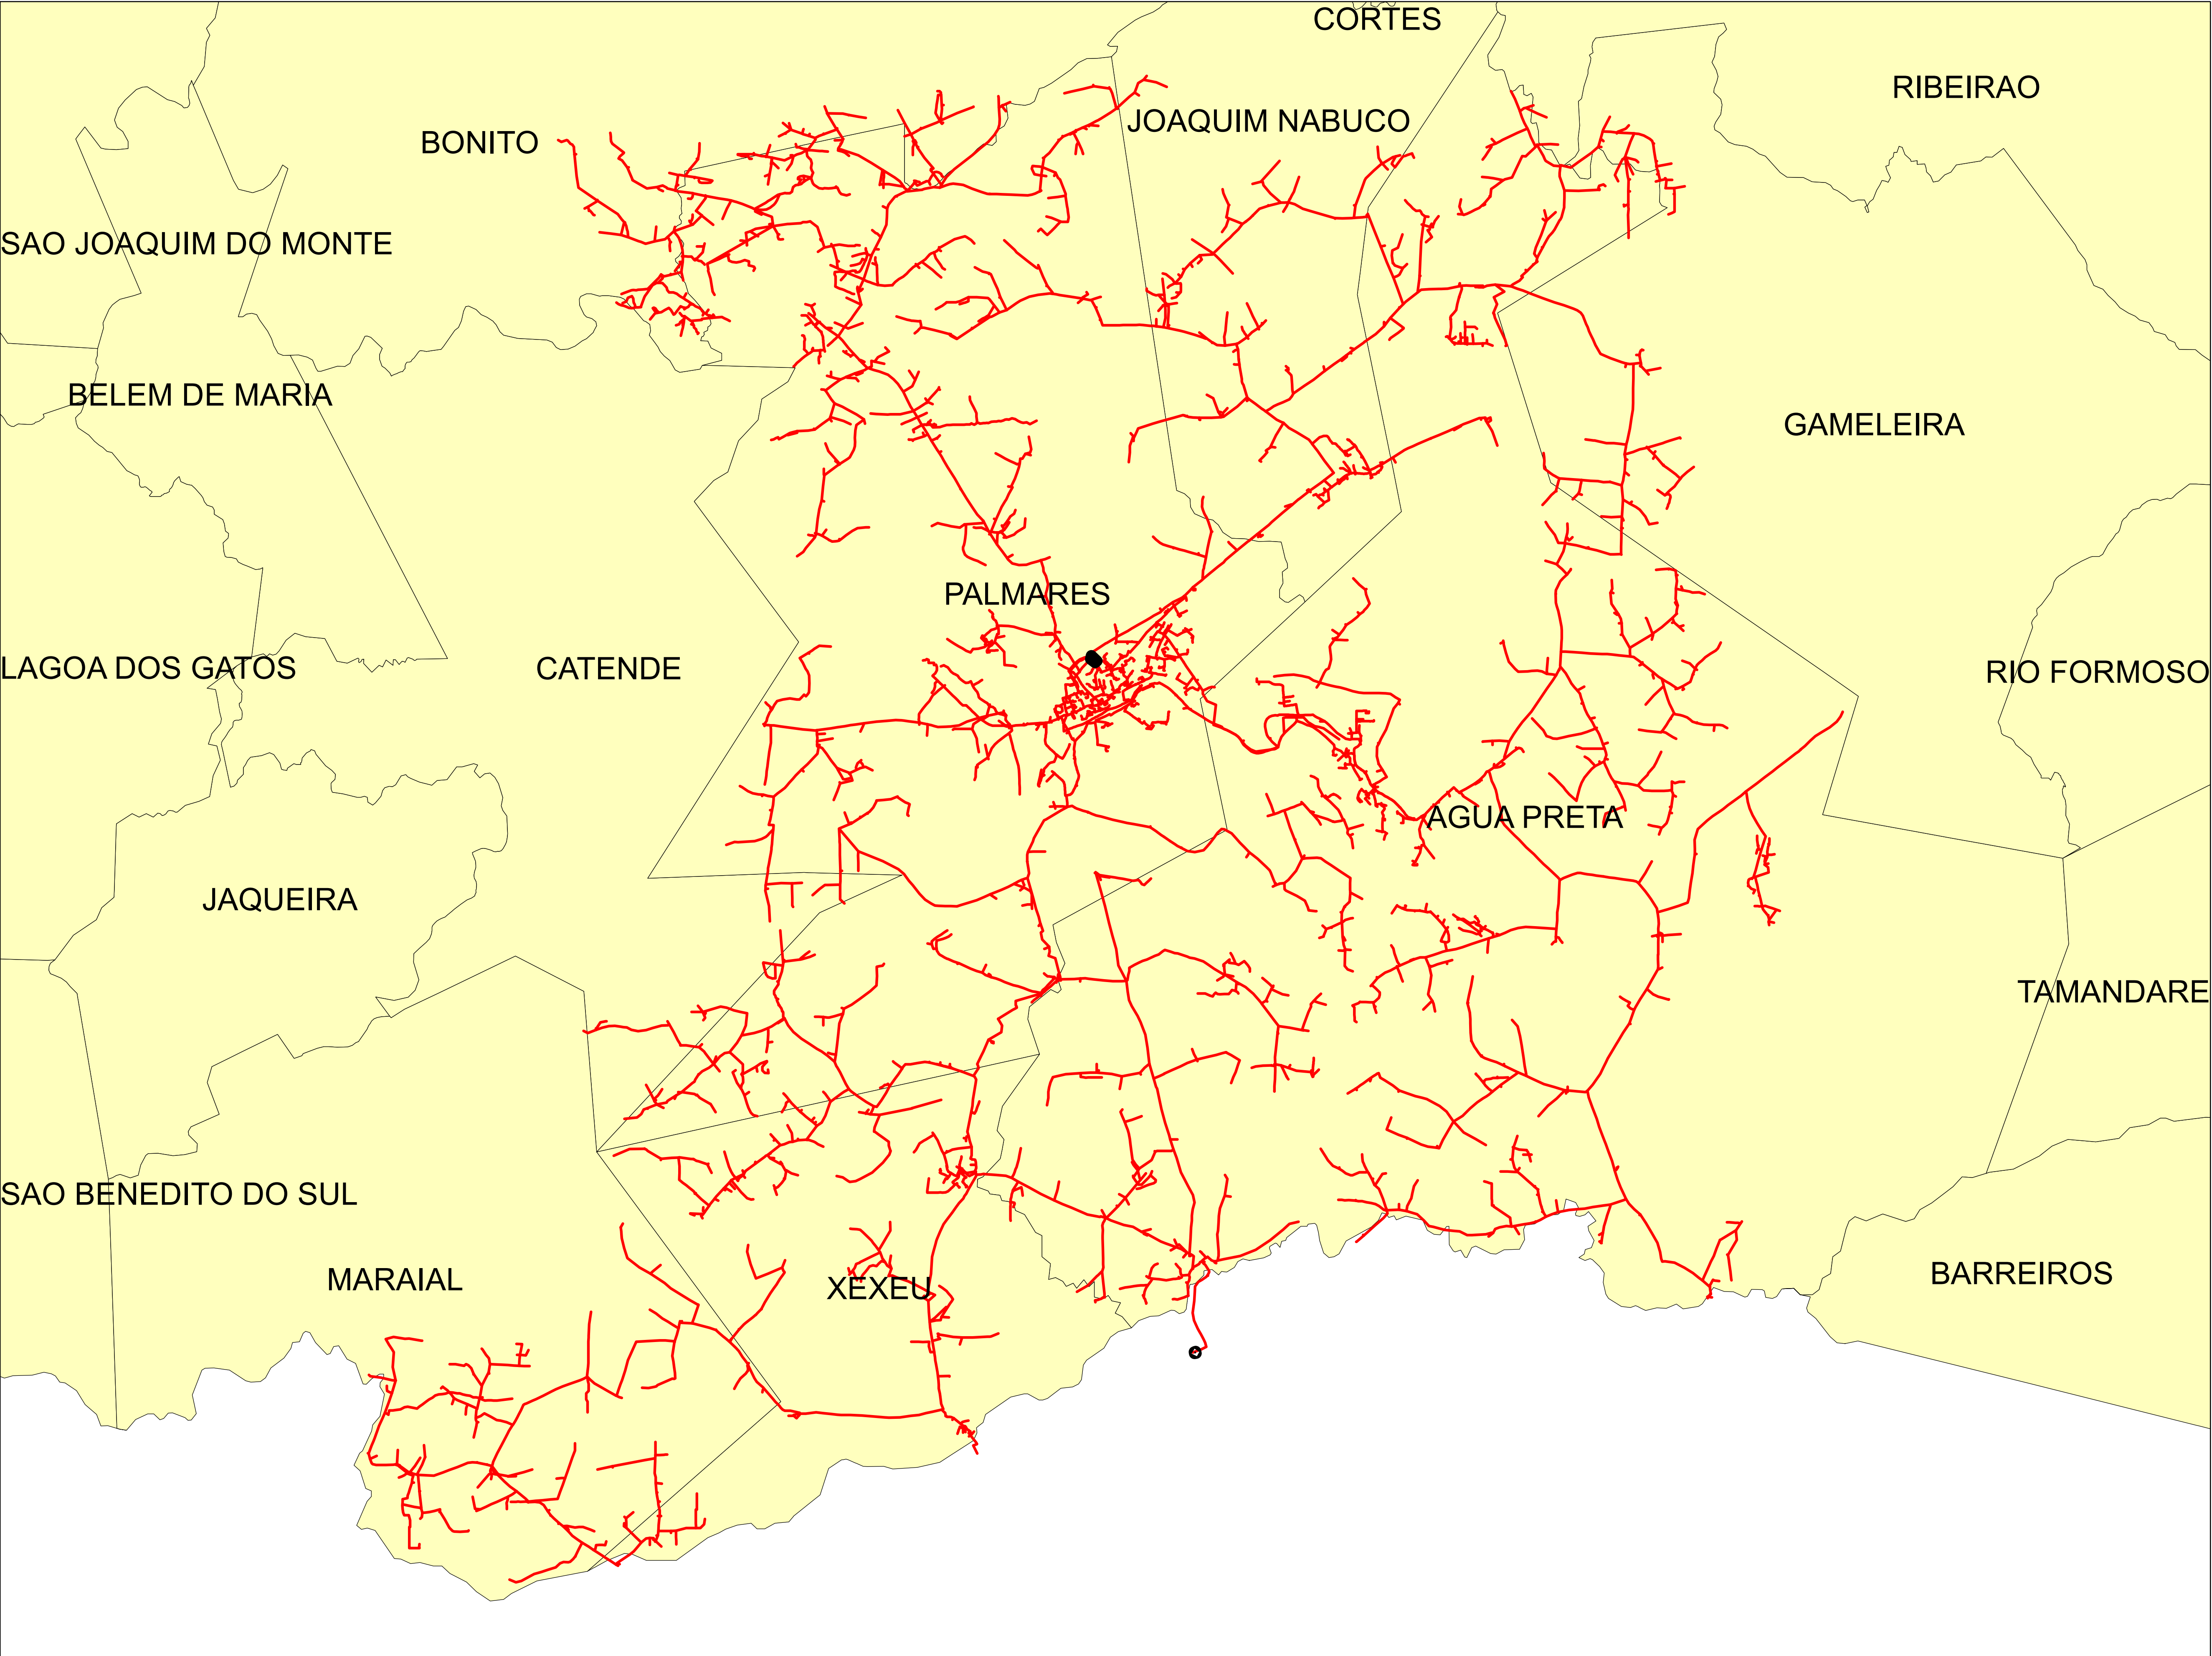



Legendas

SUBESTAÇÃO

ALIMENTADOR

MUNICIPIO

Data:	Descrição:		
	CONJUNTO:		
	Elaborado por:	Setor:	
	RBBS	RBBS	
28/07/2022	Fonte dos dados:	Escala:	
	GSE	1:90.800	

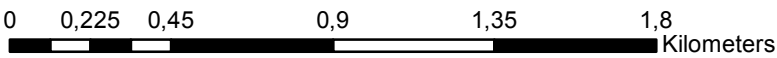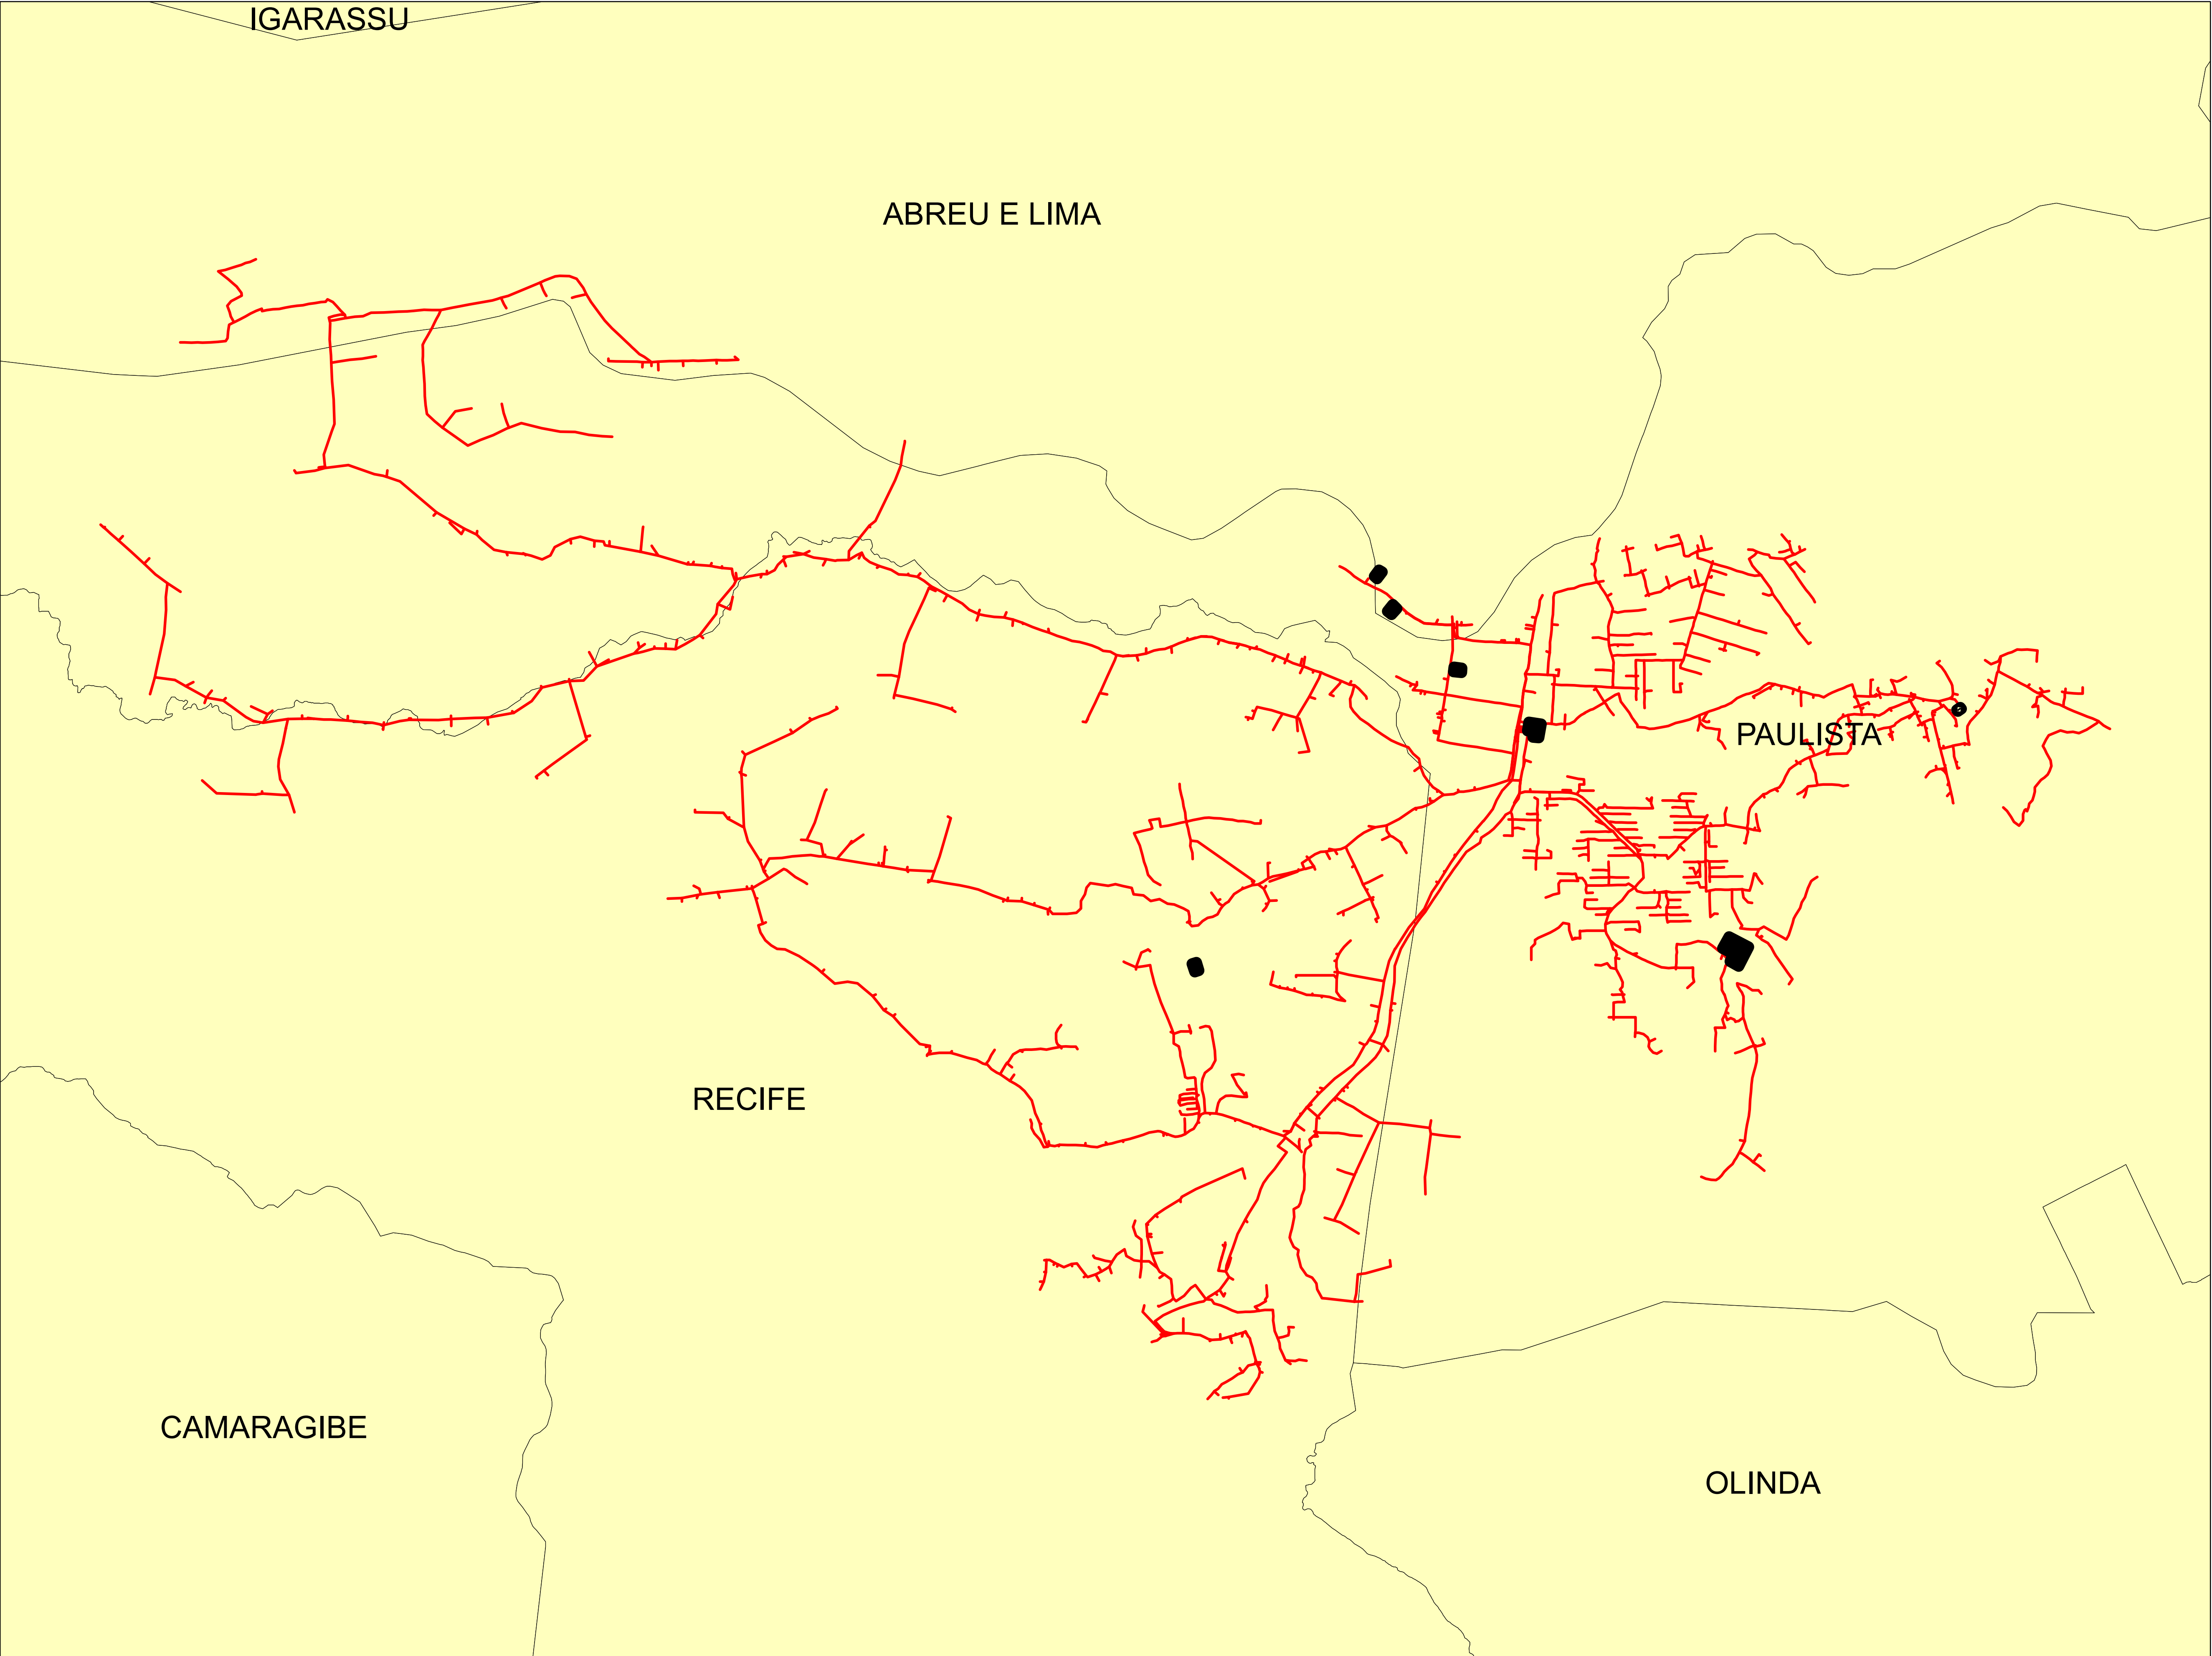


Legendas

SUBESTAÇÃO

ALIMENTADOR

MUNICIPIO

Data:	Descrição:	
	CONJUNTO:	
	Elaborado por:	Setor:
	RBBS	RBBS
28/07/2022	Fonte dos dados:	Escala:
	GSE	1:21.050

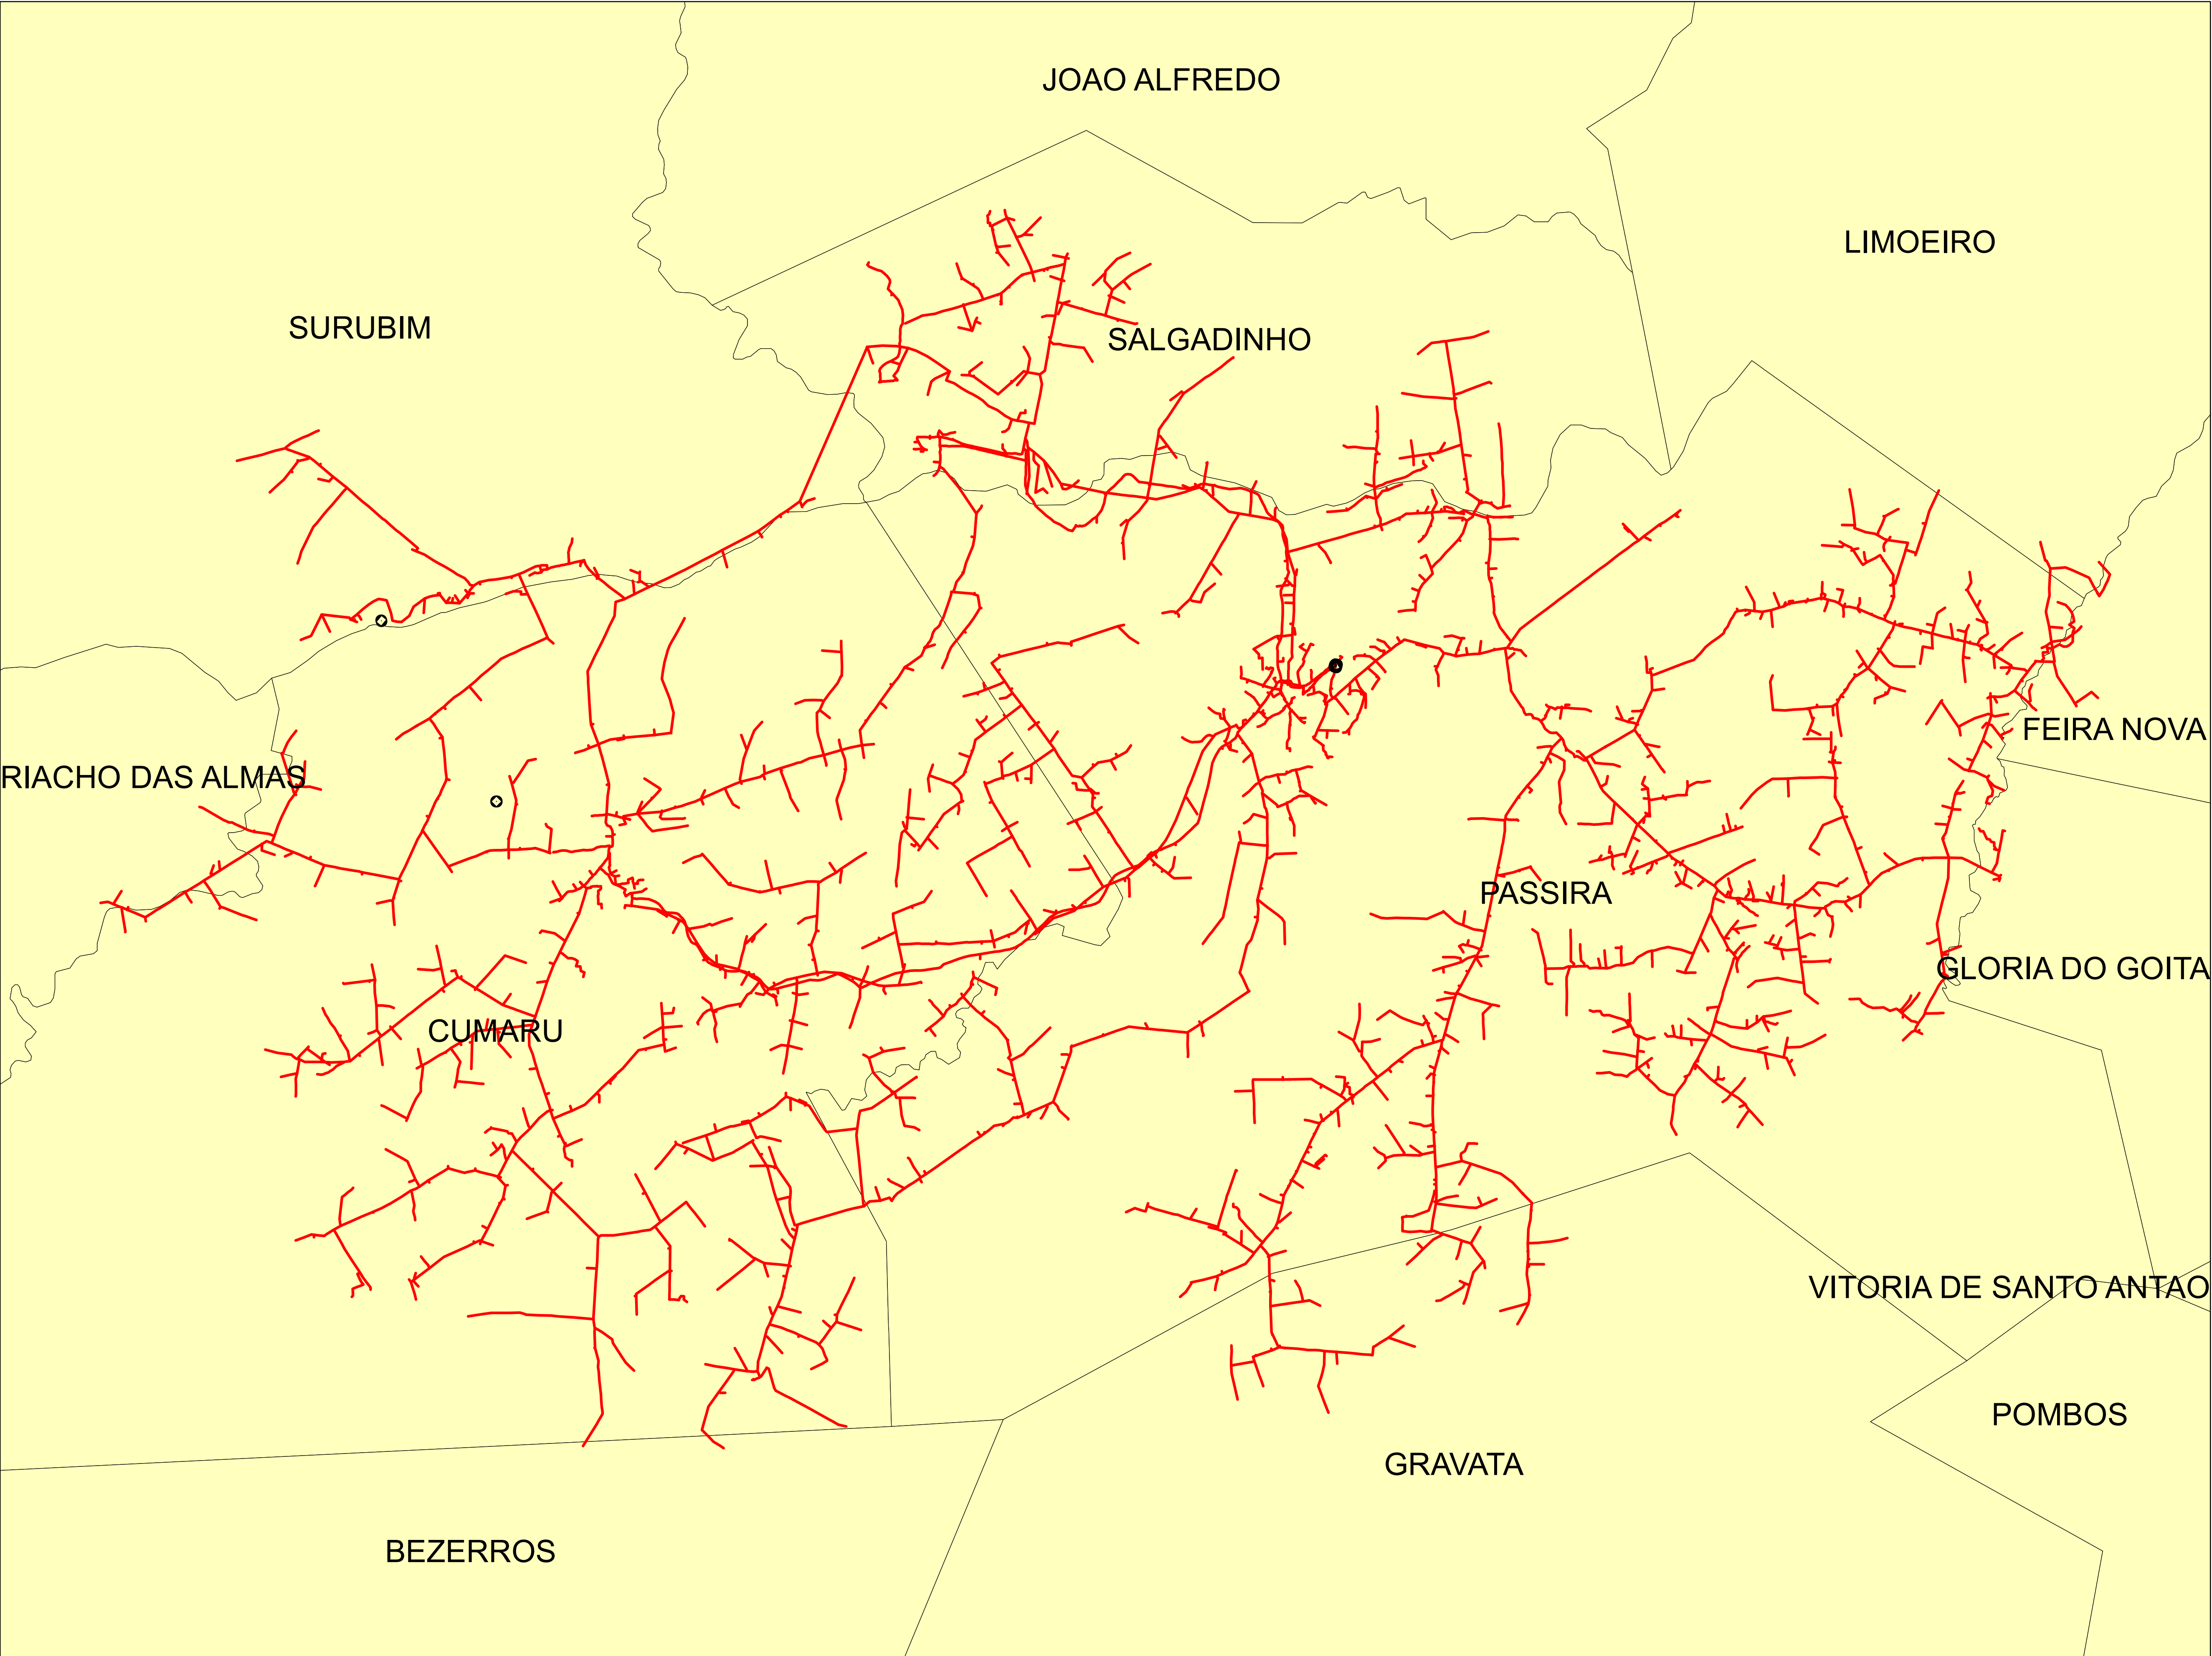



Legendas

SUBESTAÇÃO

ALIMENTADOR

MUNICIPIO

Data: 28/07/2022	Descrição:		
	CONJUNTO:		
	Elaborado por:	Setor:	
	RBBS	RBBS	
Fonte dos dados:		Escala:	
GSE		1:61.130	

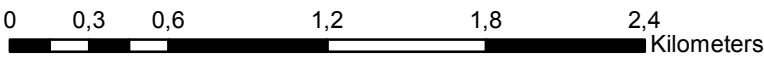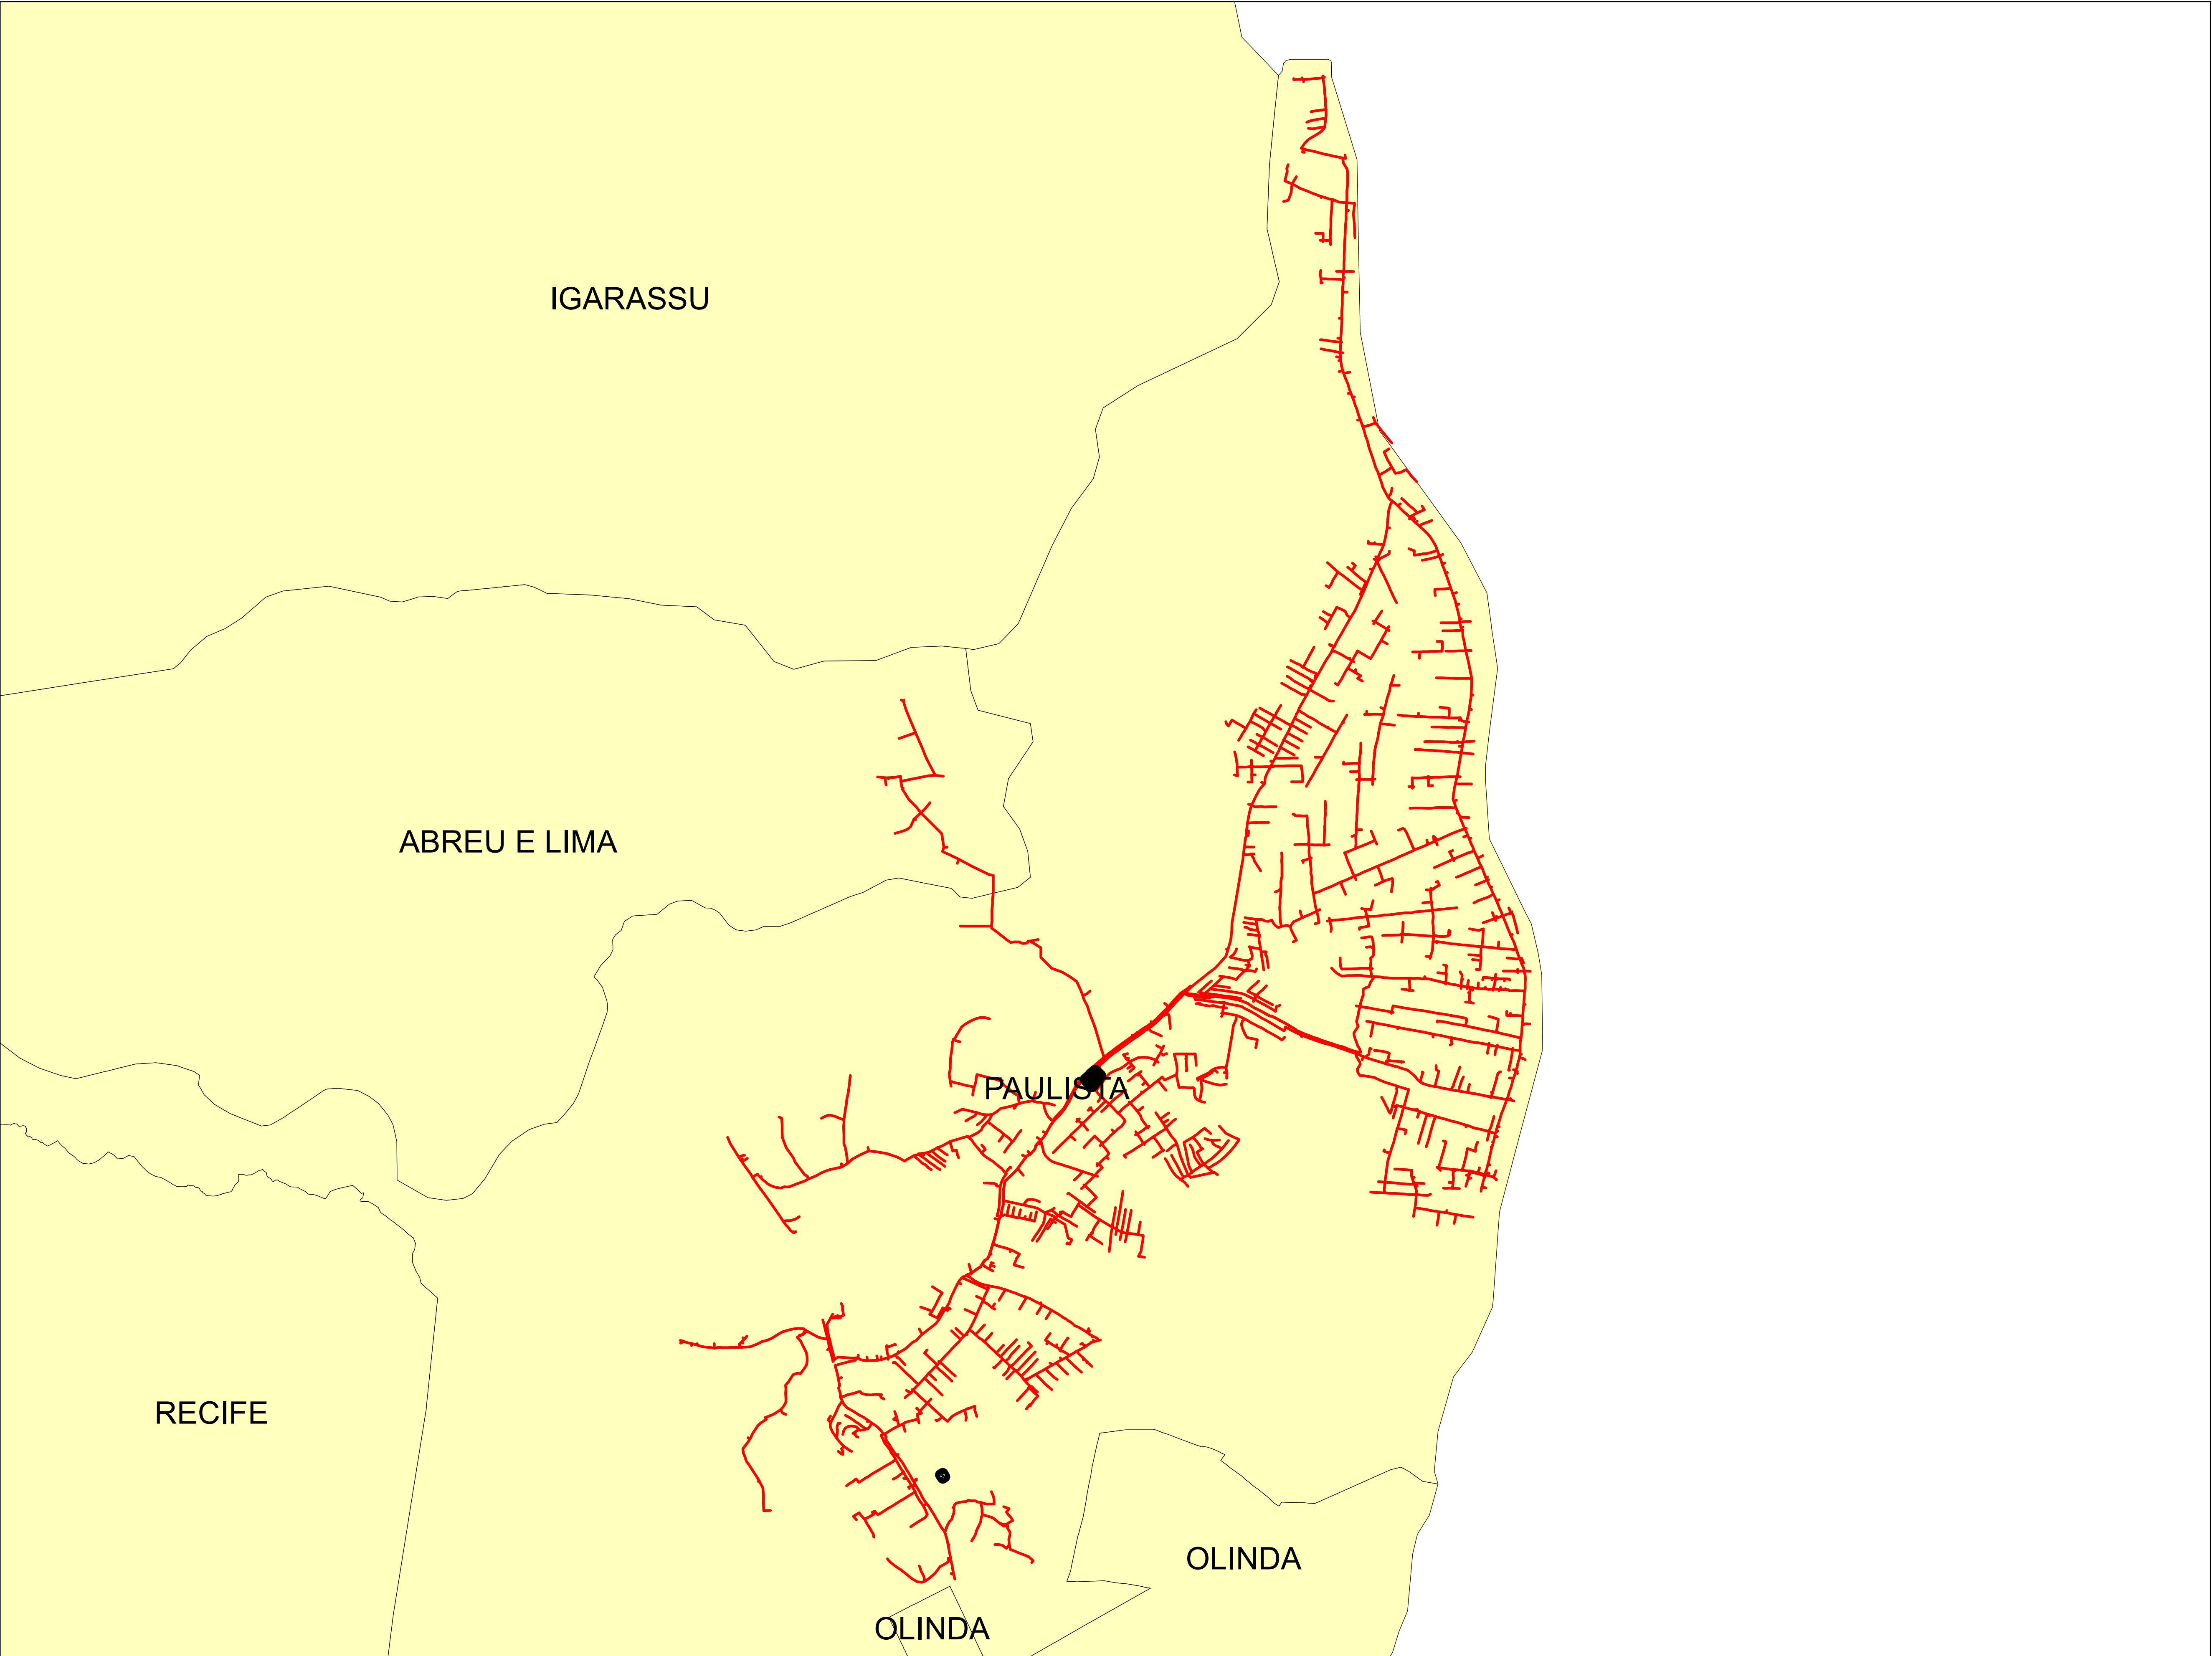



Legendas

SUBESTAÇÃO

ALIMENTADOR

MUNICIPIO



Data:	Descrição:	
	CONJUNTO:	
	Elaborado por:	Setor:
	RBBS	RBBS
28/07/2022	Fonte dos dados:	Escala:
	GSE	1:28.580

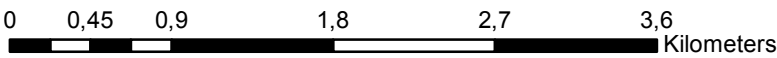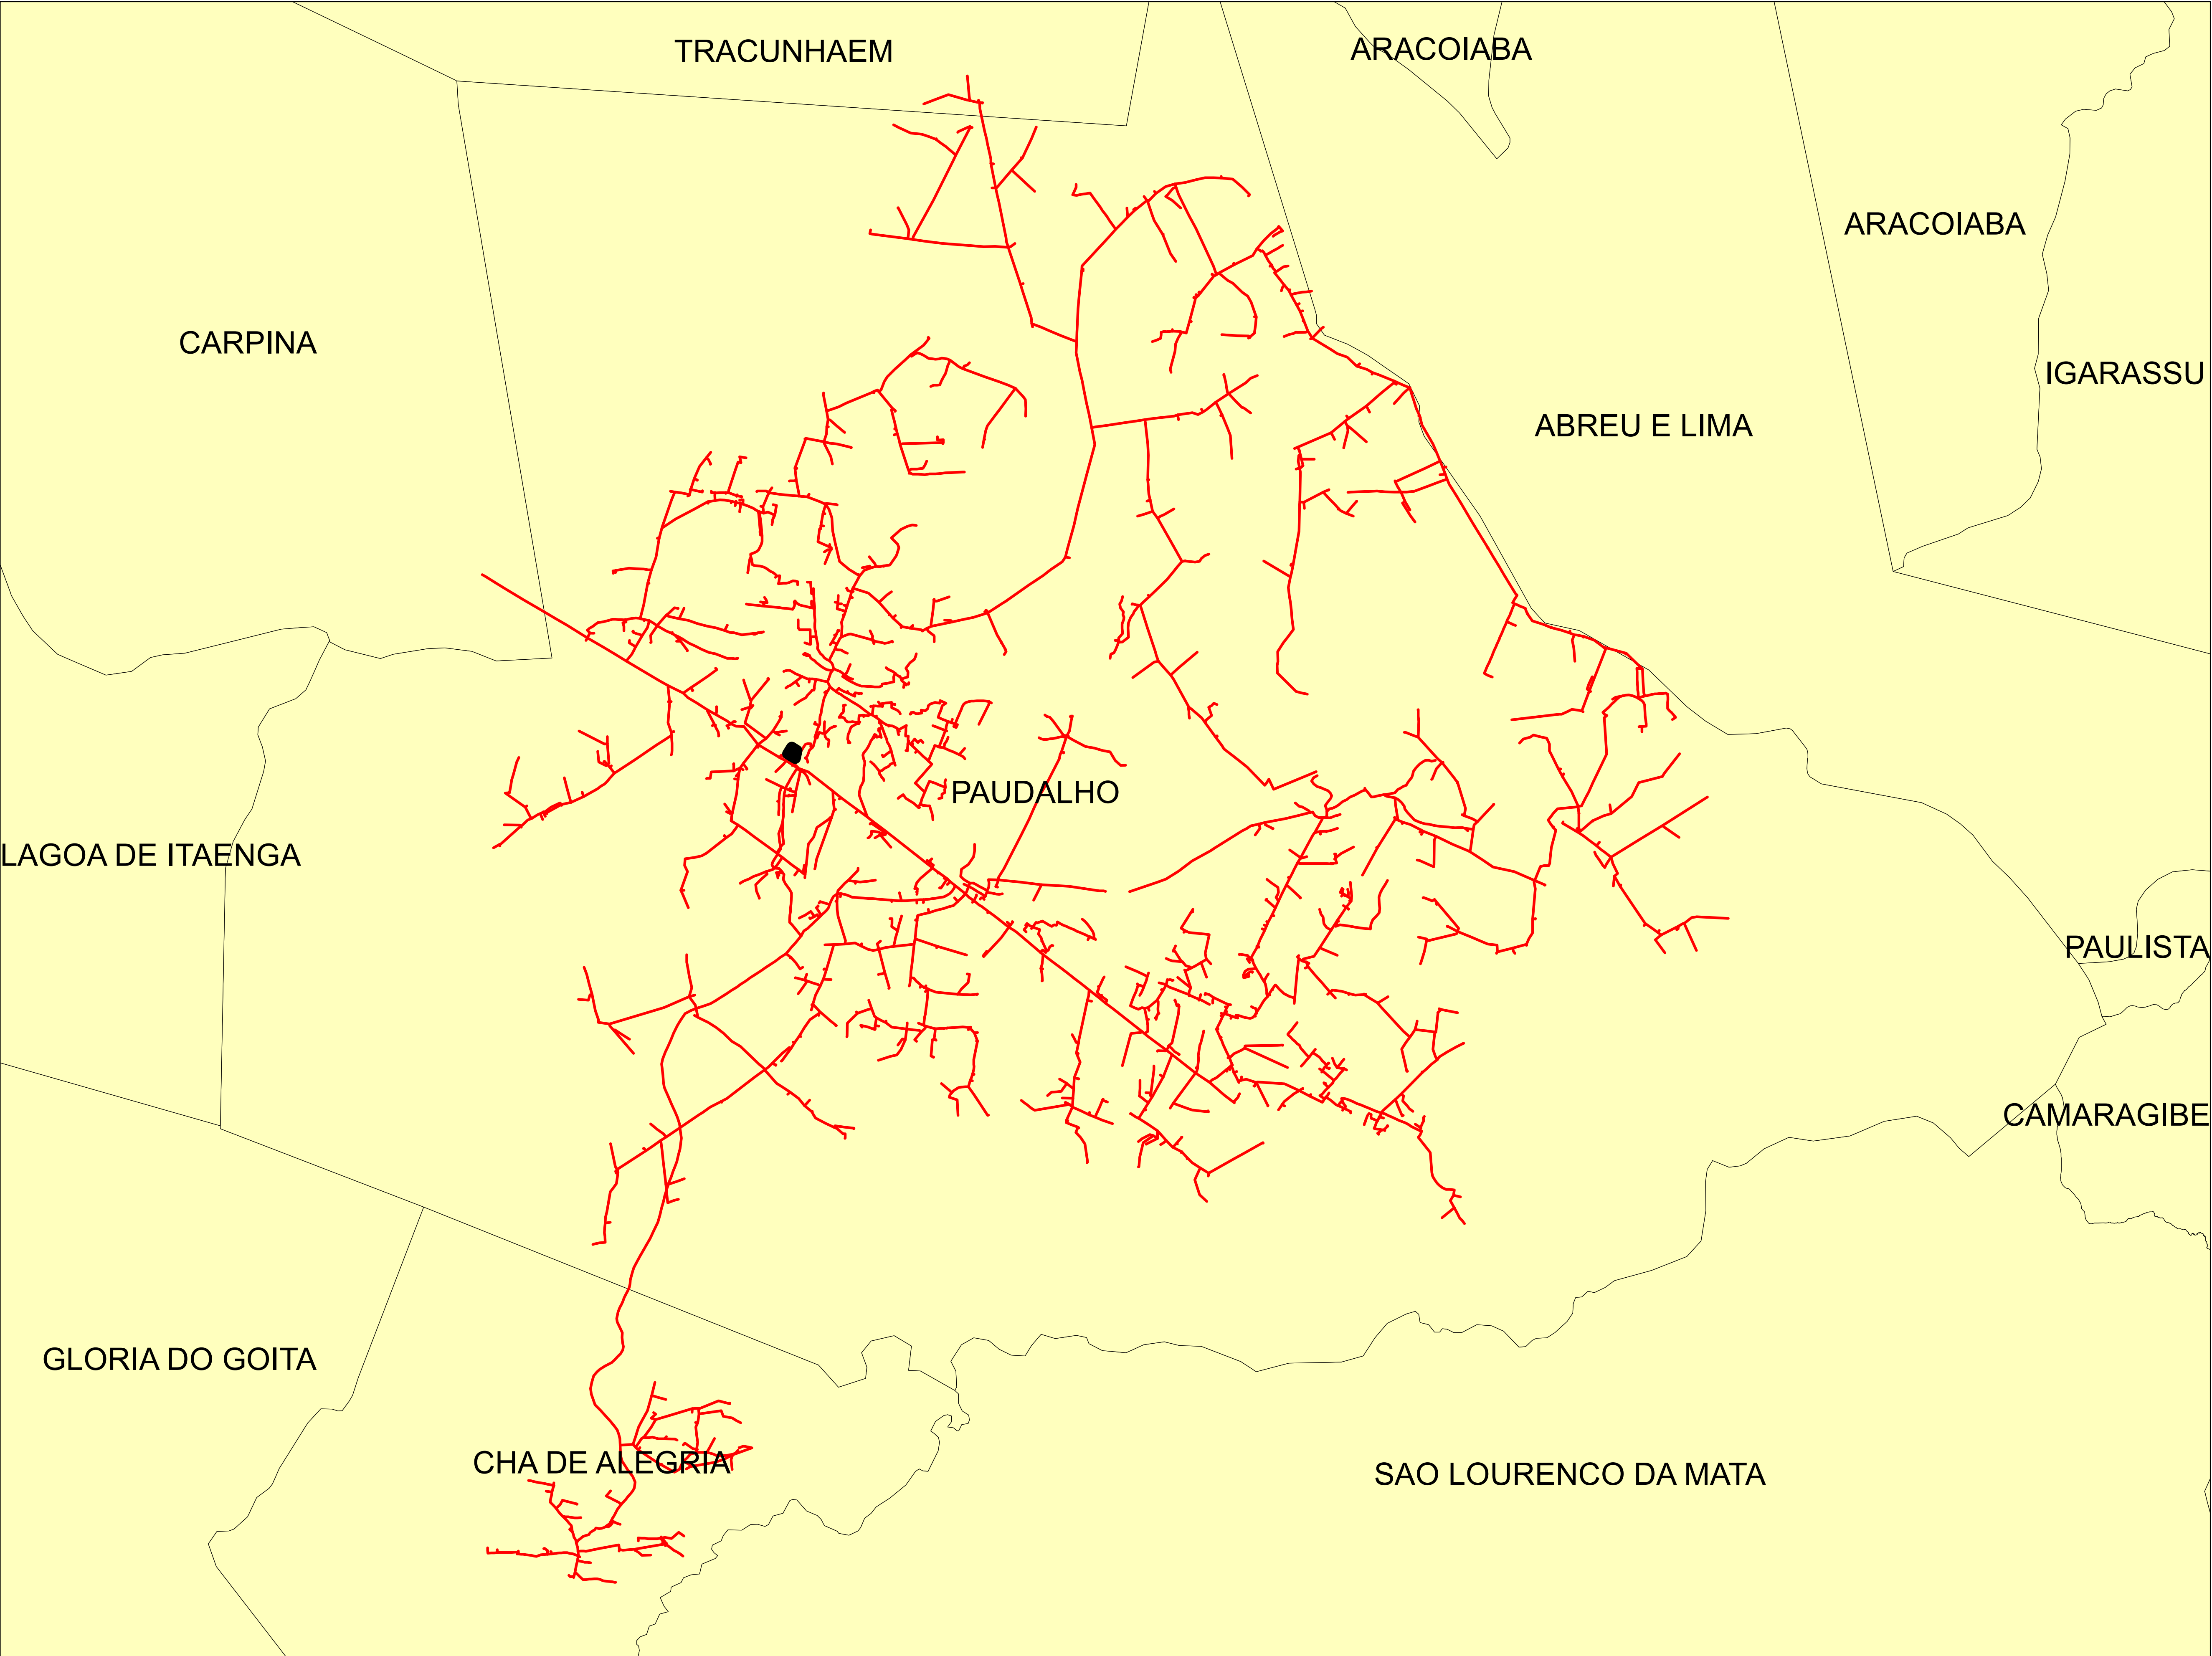

Legendas

- SUBESTAÇÃO
- ALIMENTADOR
- MUNICIPIO



Data:	Descrição:	
	CONJUNTO:	
	Elaborado por:	Setor:
28/07/2022	RBBS	RBBS
	Fonte dos dados:	Escala:
	GSE	1:42.040

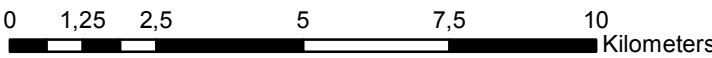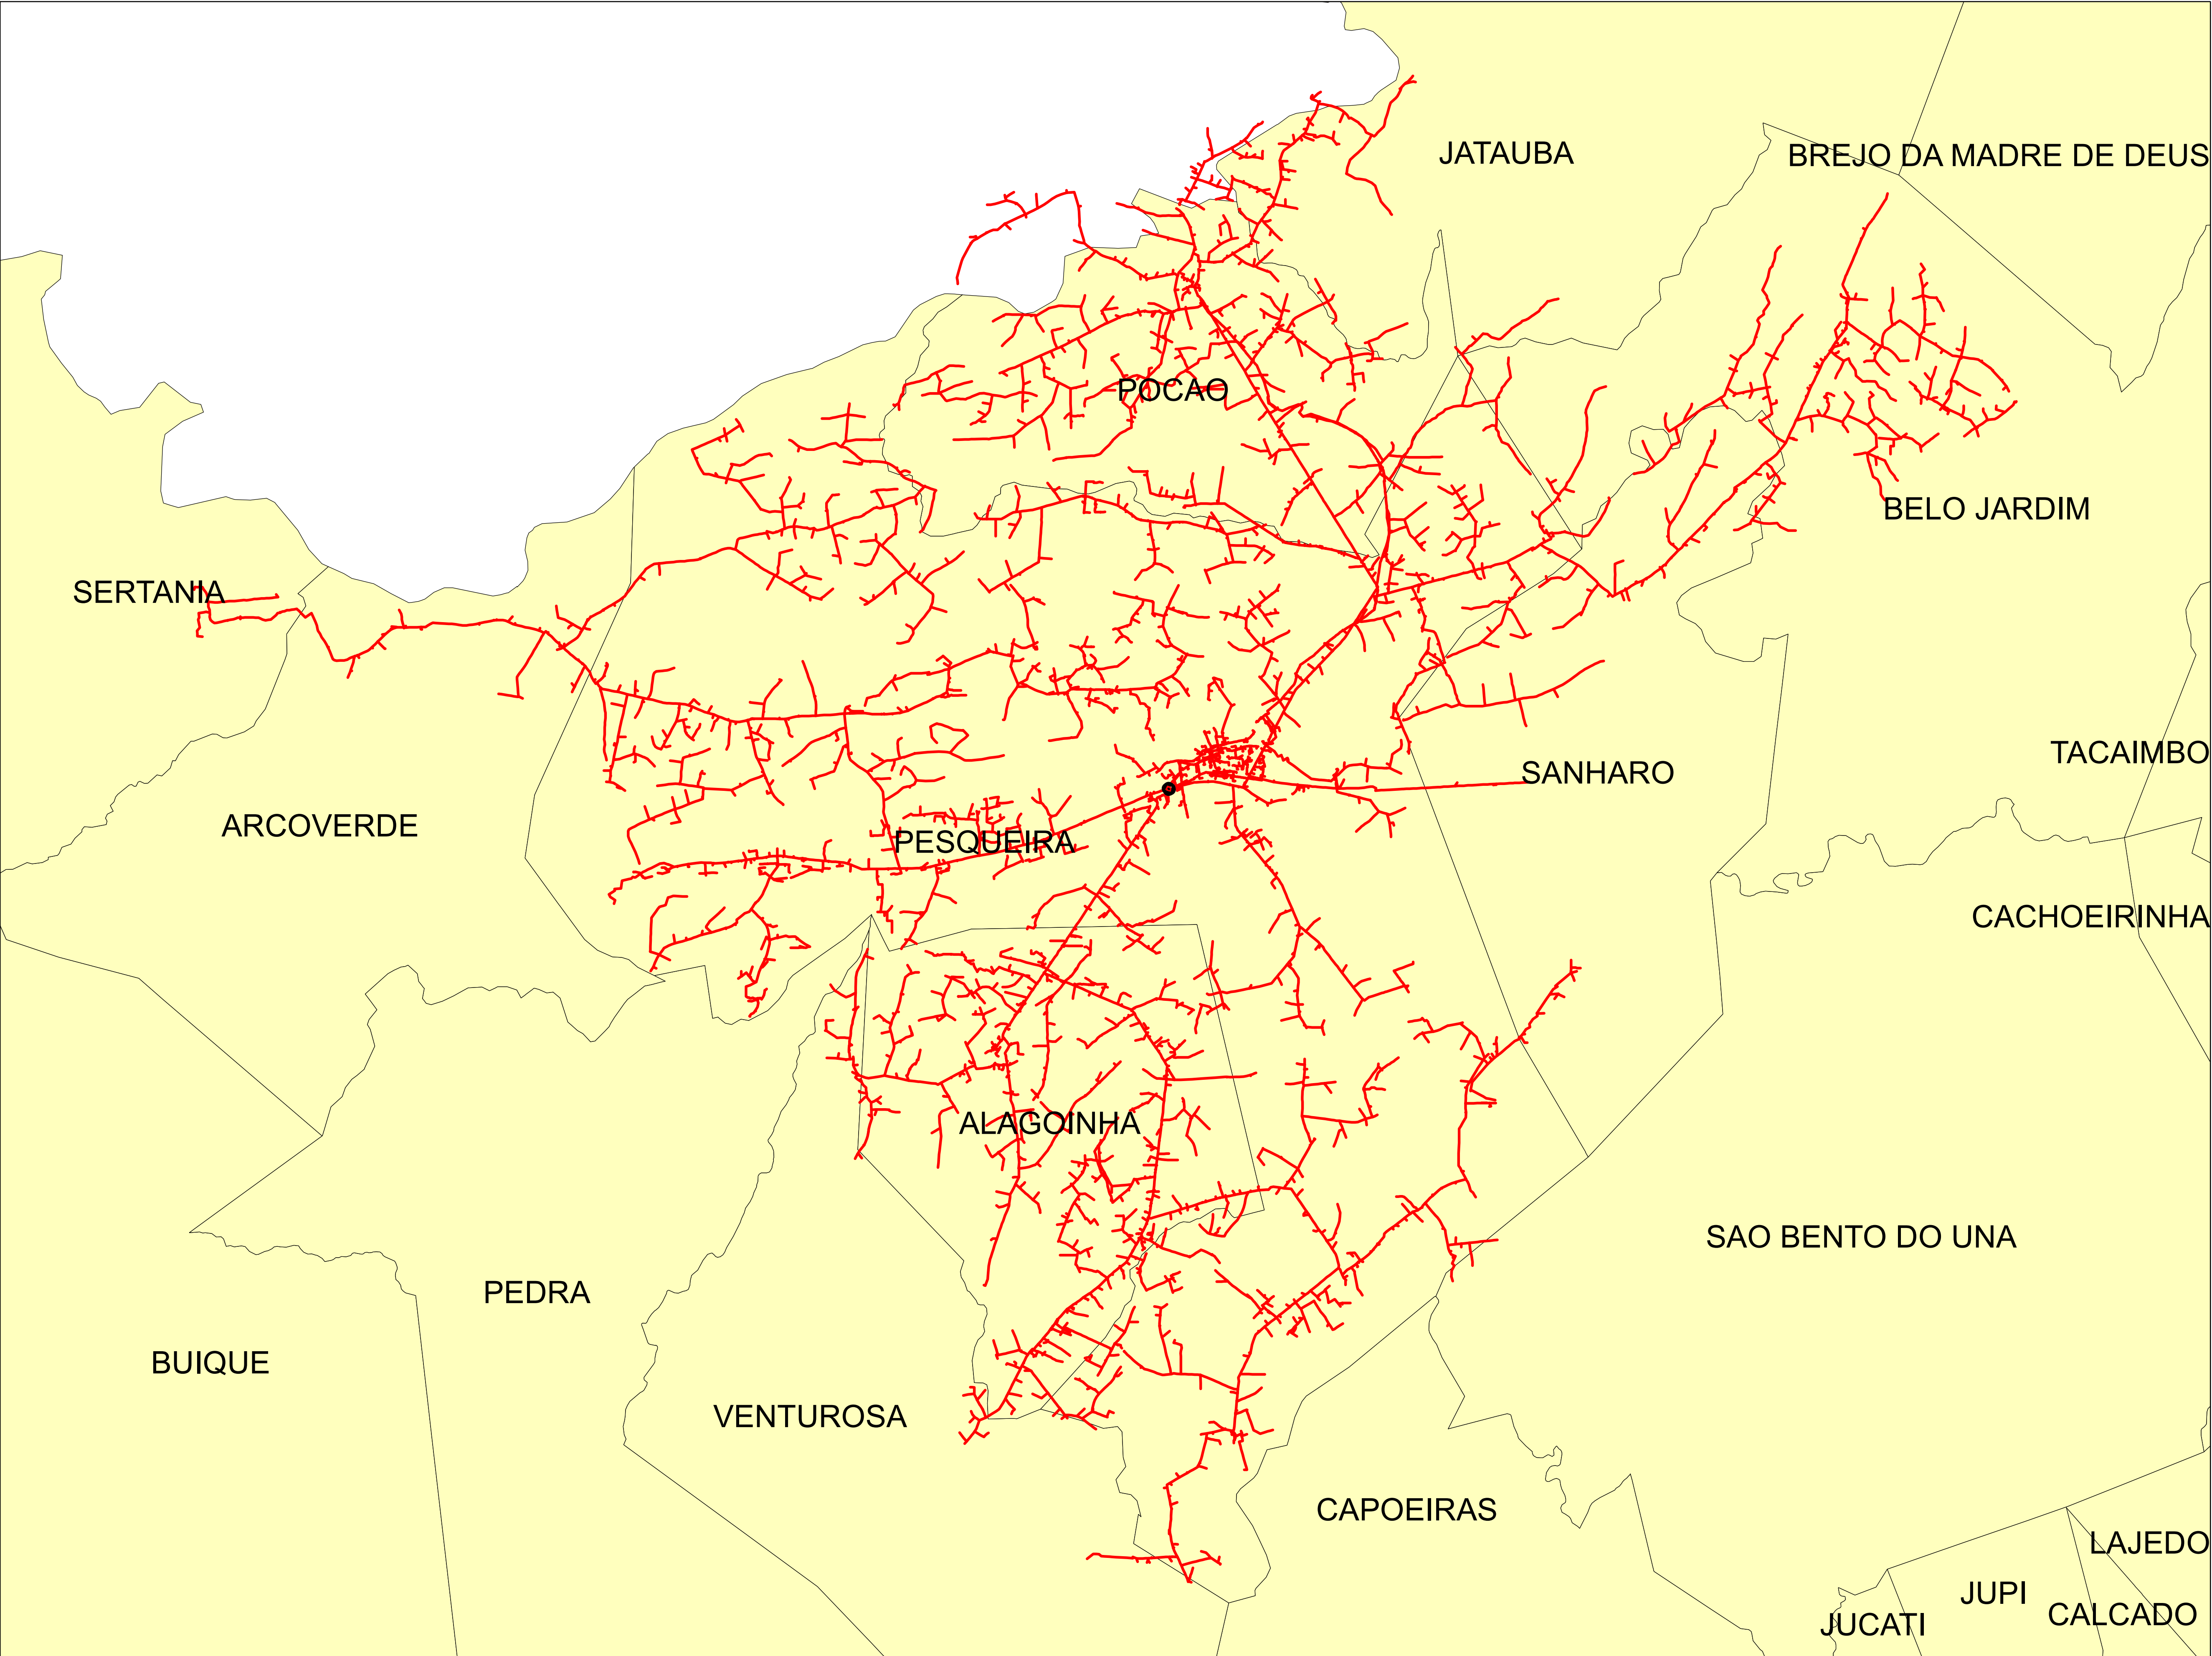

Legendas

- SUBESTAÇÃO
- ALIMENTADOR
- MUNICIPIO

Data:	Descrição:	
	CONJUNTO:	
	Elaborado por:	Setor:
28/07/2022	RBBS	RBBS
	Fonte dos dados:	Escala:
	GSE	1:128.880

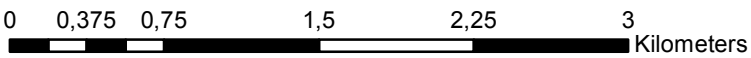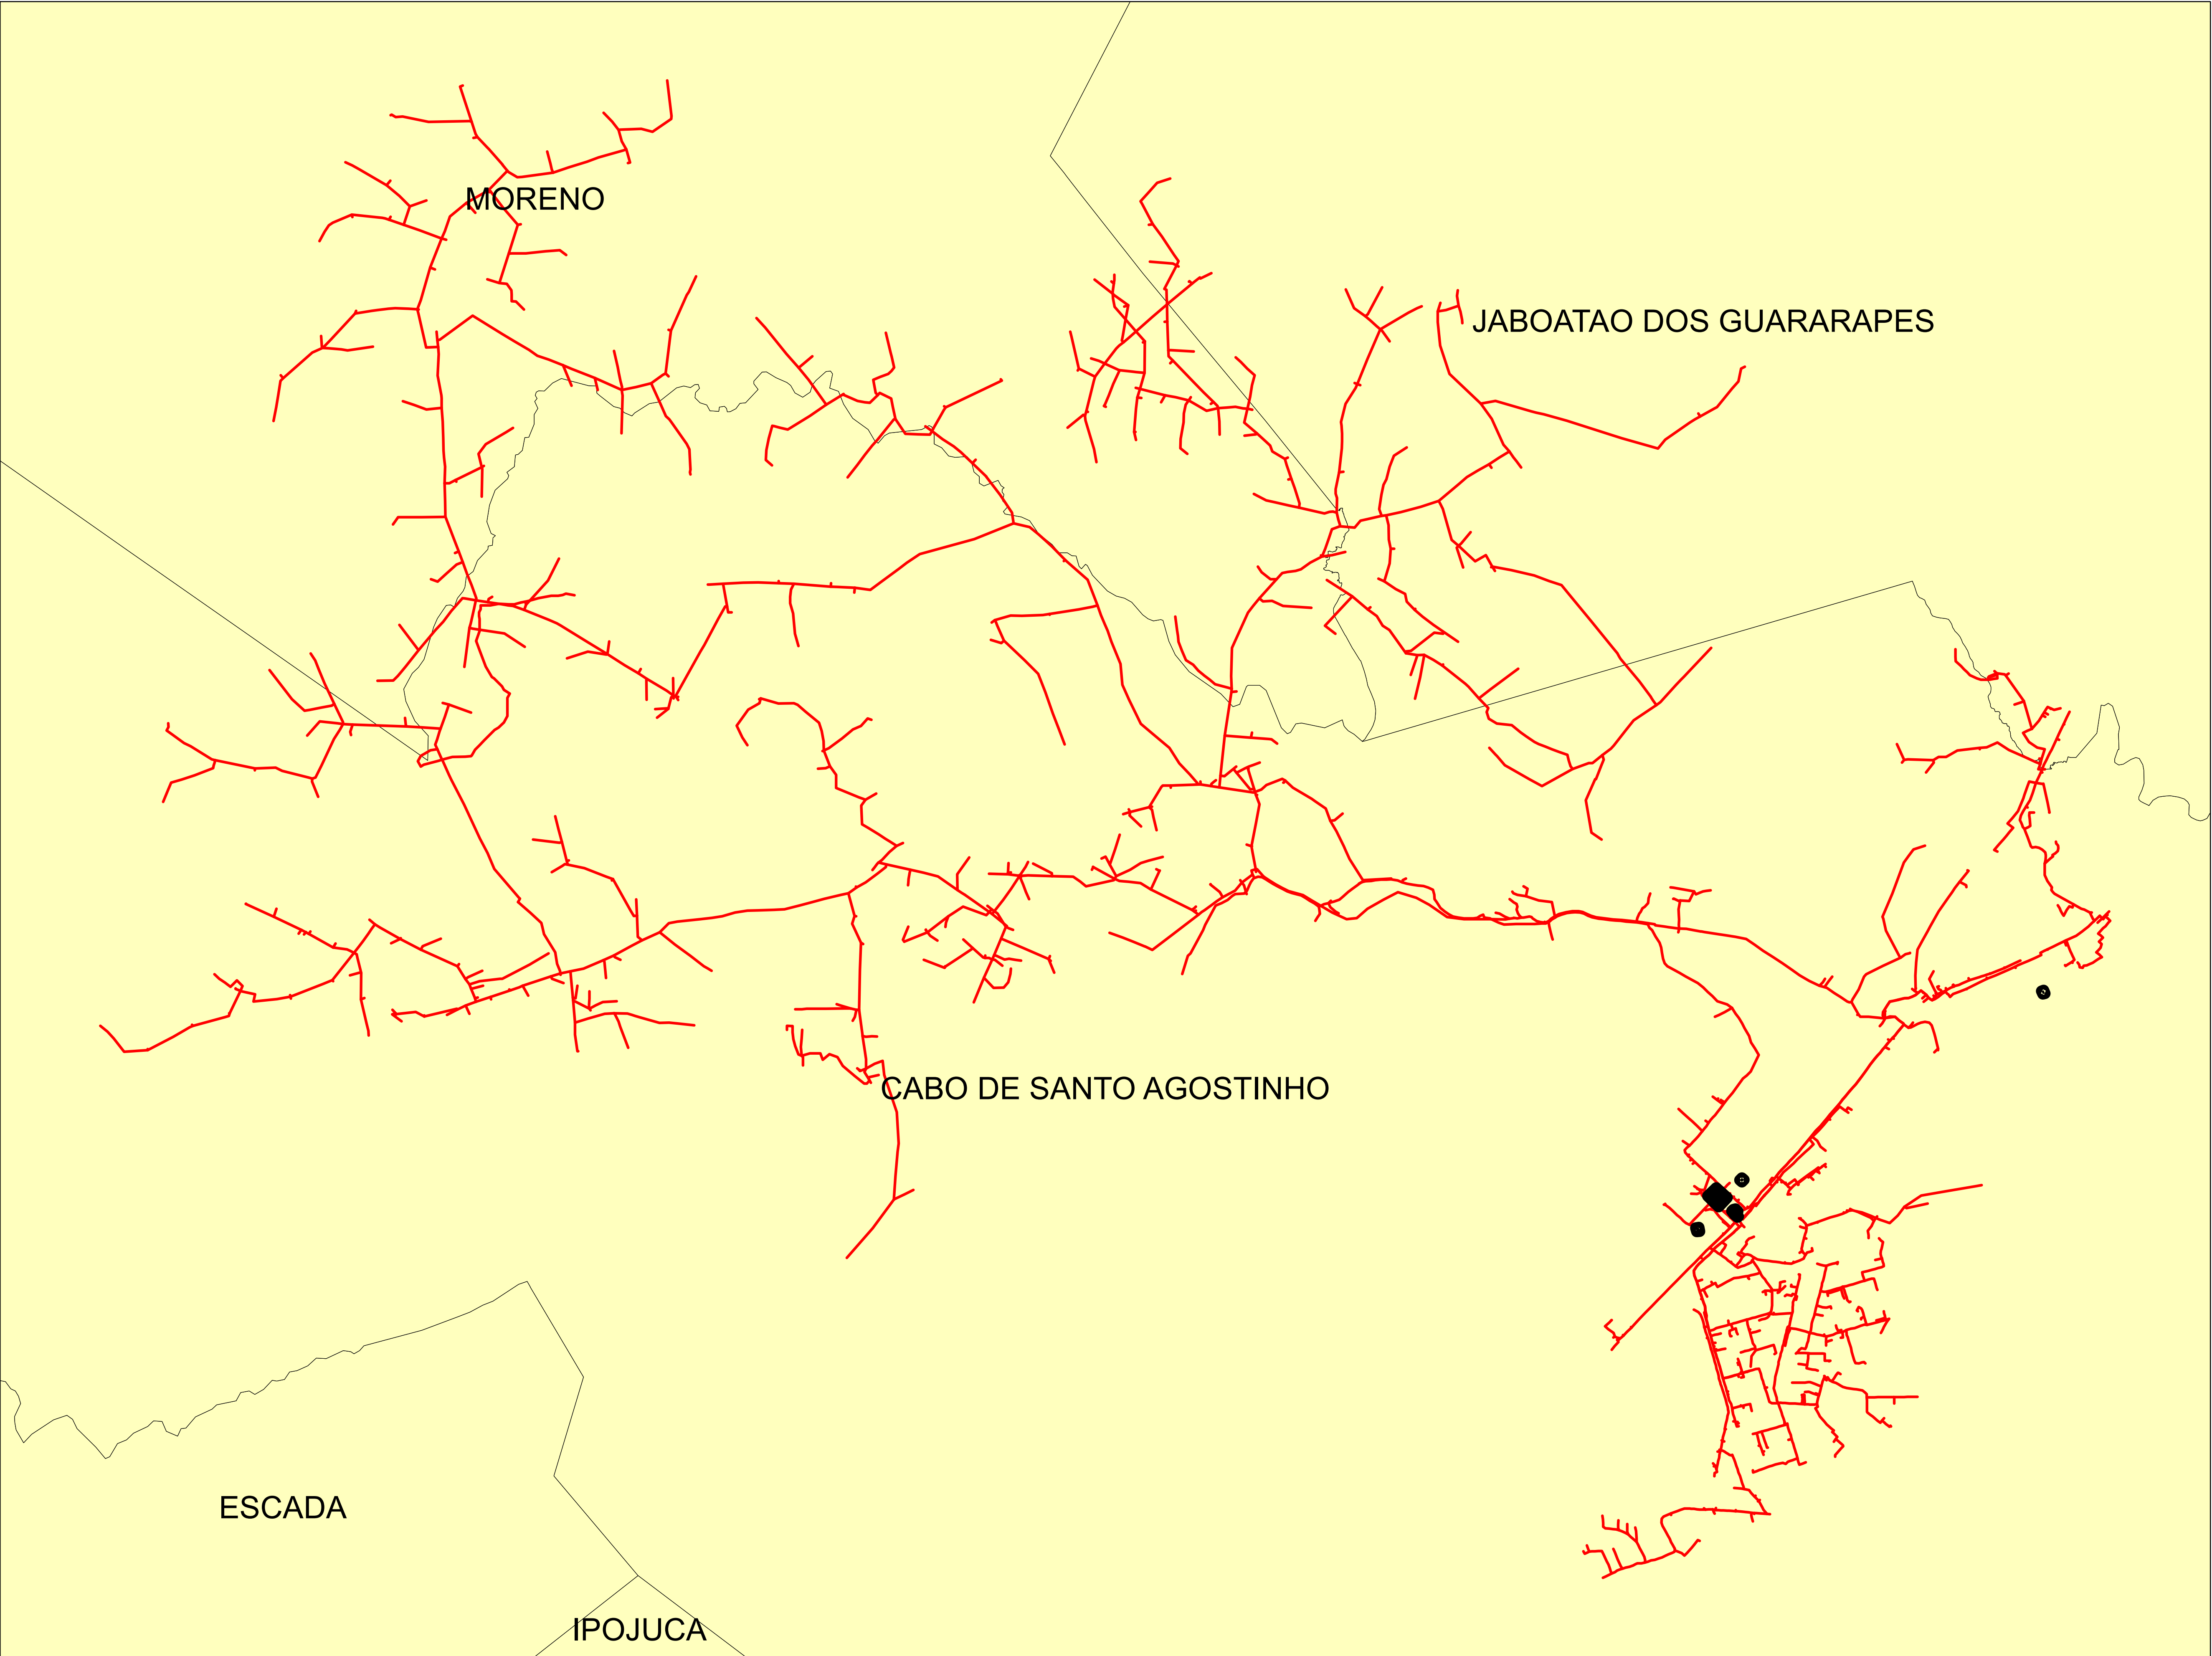



Legendas

SUBESTAÇÃO

ALIMENTADOR

MUNICIPIO


Data:	Descrição:	
	CONJUNTO:	
	Elaborado por:	Setor:
	RBBS	RBBS
28/07/2022	Fonte dos dados:	Escala:
	GSE	1:36.660

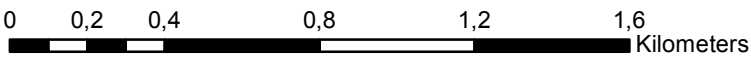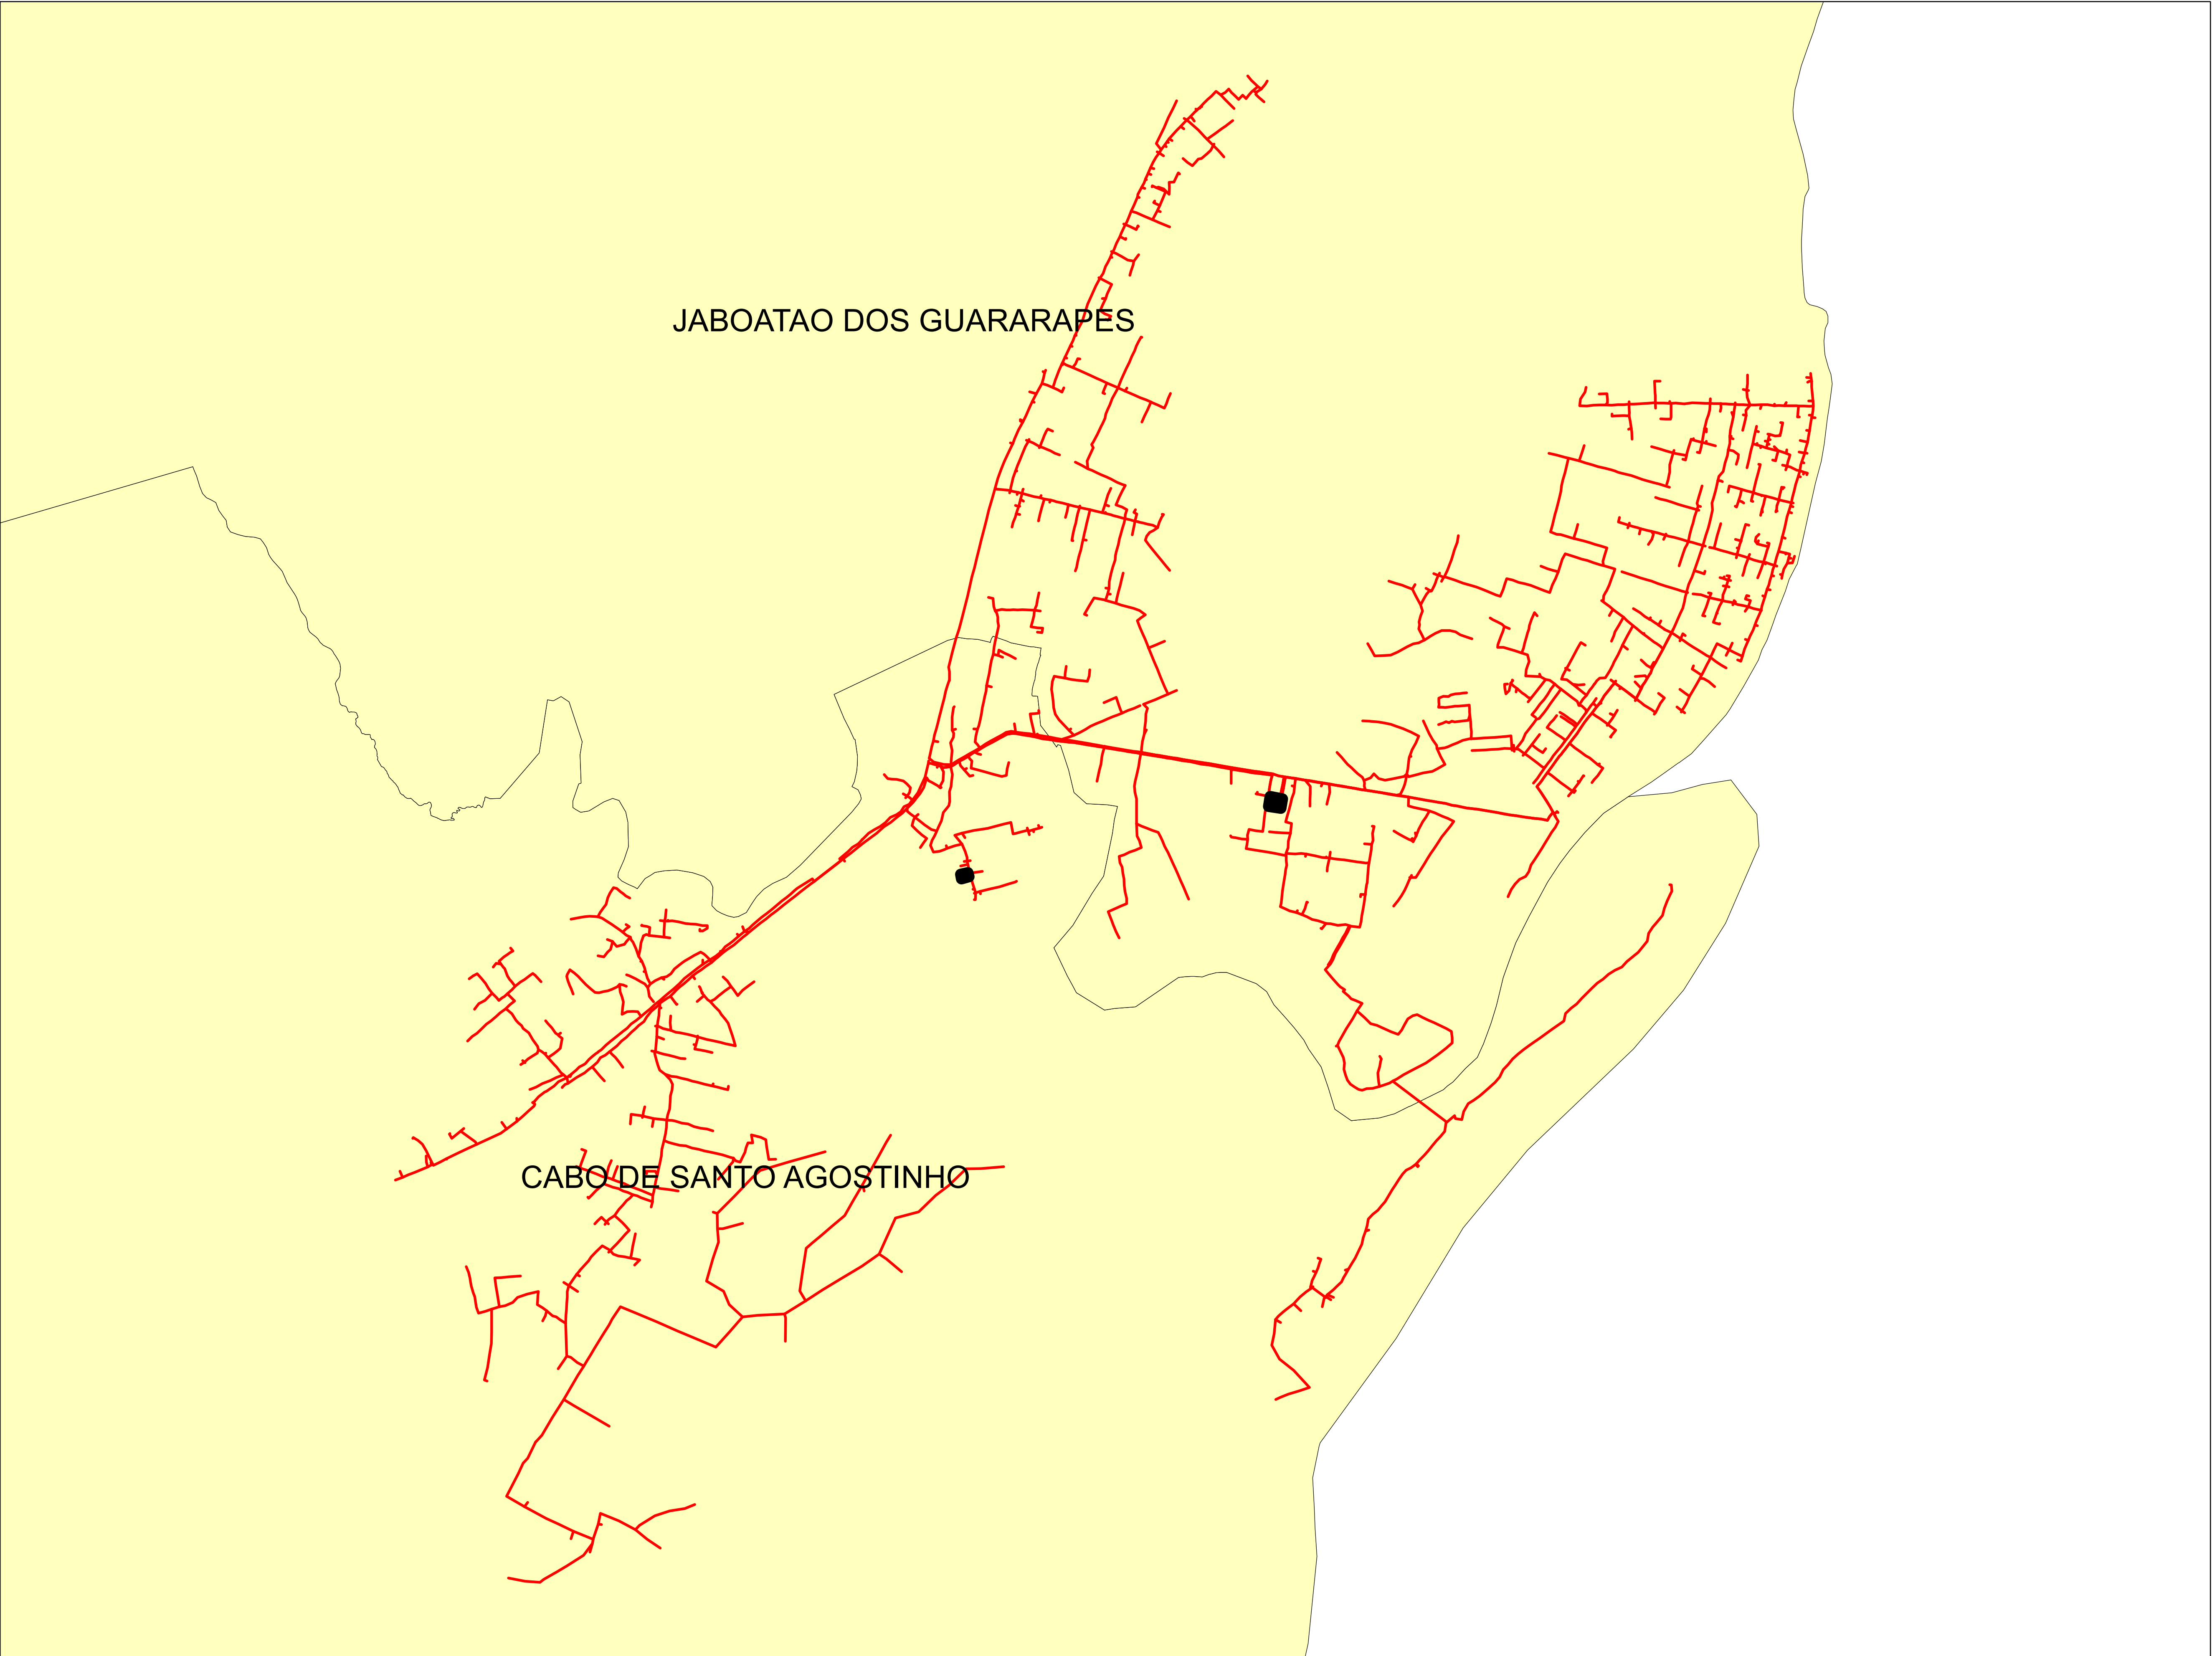

Legendas

- SUBESTAÇÃO
- ALIMENTADOR
- MUNICIPIO

	Descrição:	
	CONJUNTO:	
	Elaborado por:	Setor:
Data:	RBBS	RBBS
	Fonte dos dados:	Escala:
	GSE	1:19.510

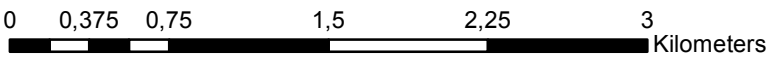



Legendas

SUBESTAÇÃO

ALIMENTADOR

MUNICIPIO


Data:	Descrição:	
	CONJUNTO:	
	Elaborado por:	Setor:
	RBBS	RBBS
28/07/2022	Fonte dos dados:	Escala:
	GSE	1:35.570

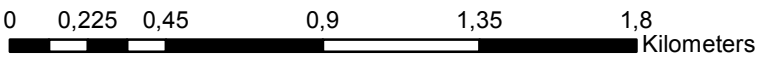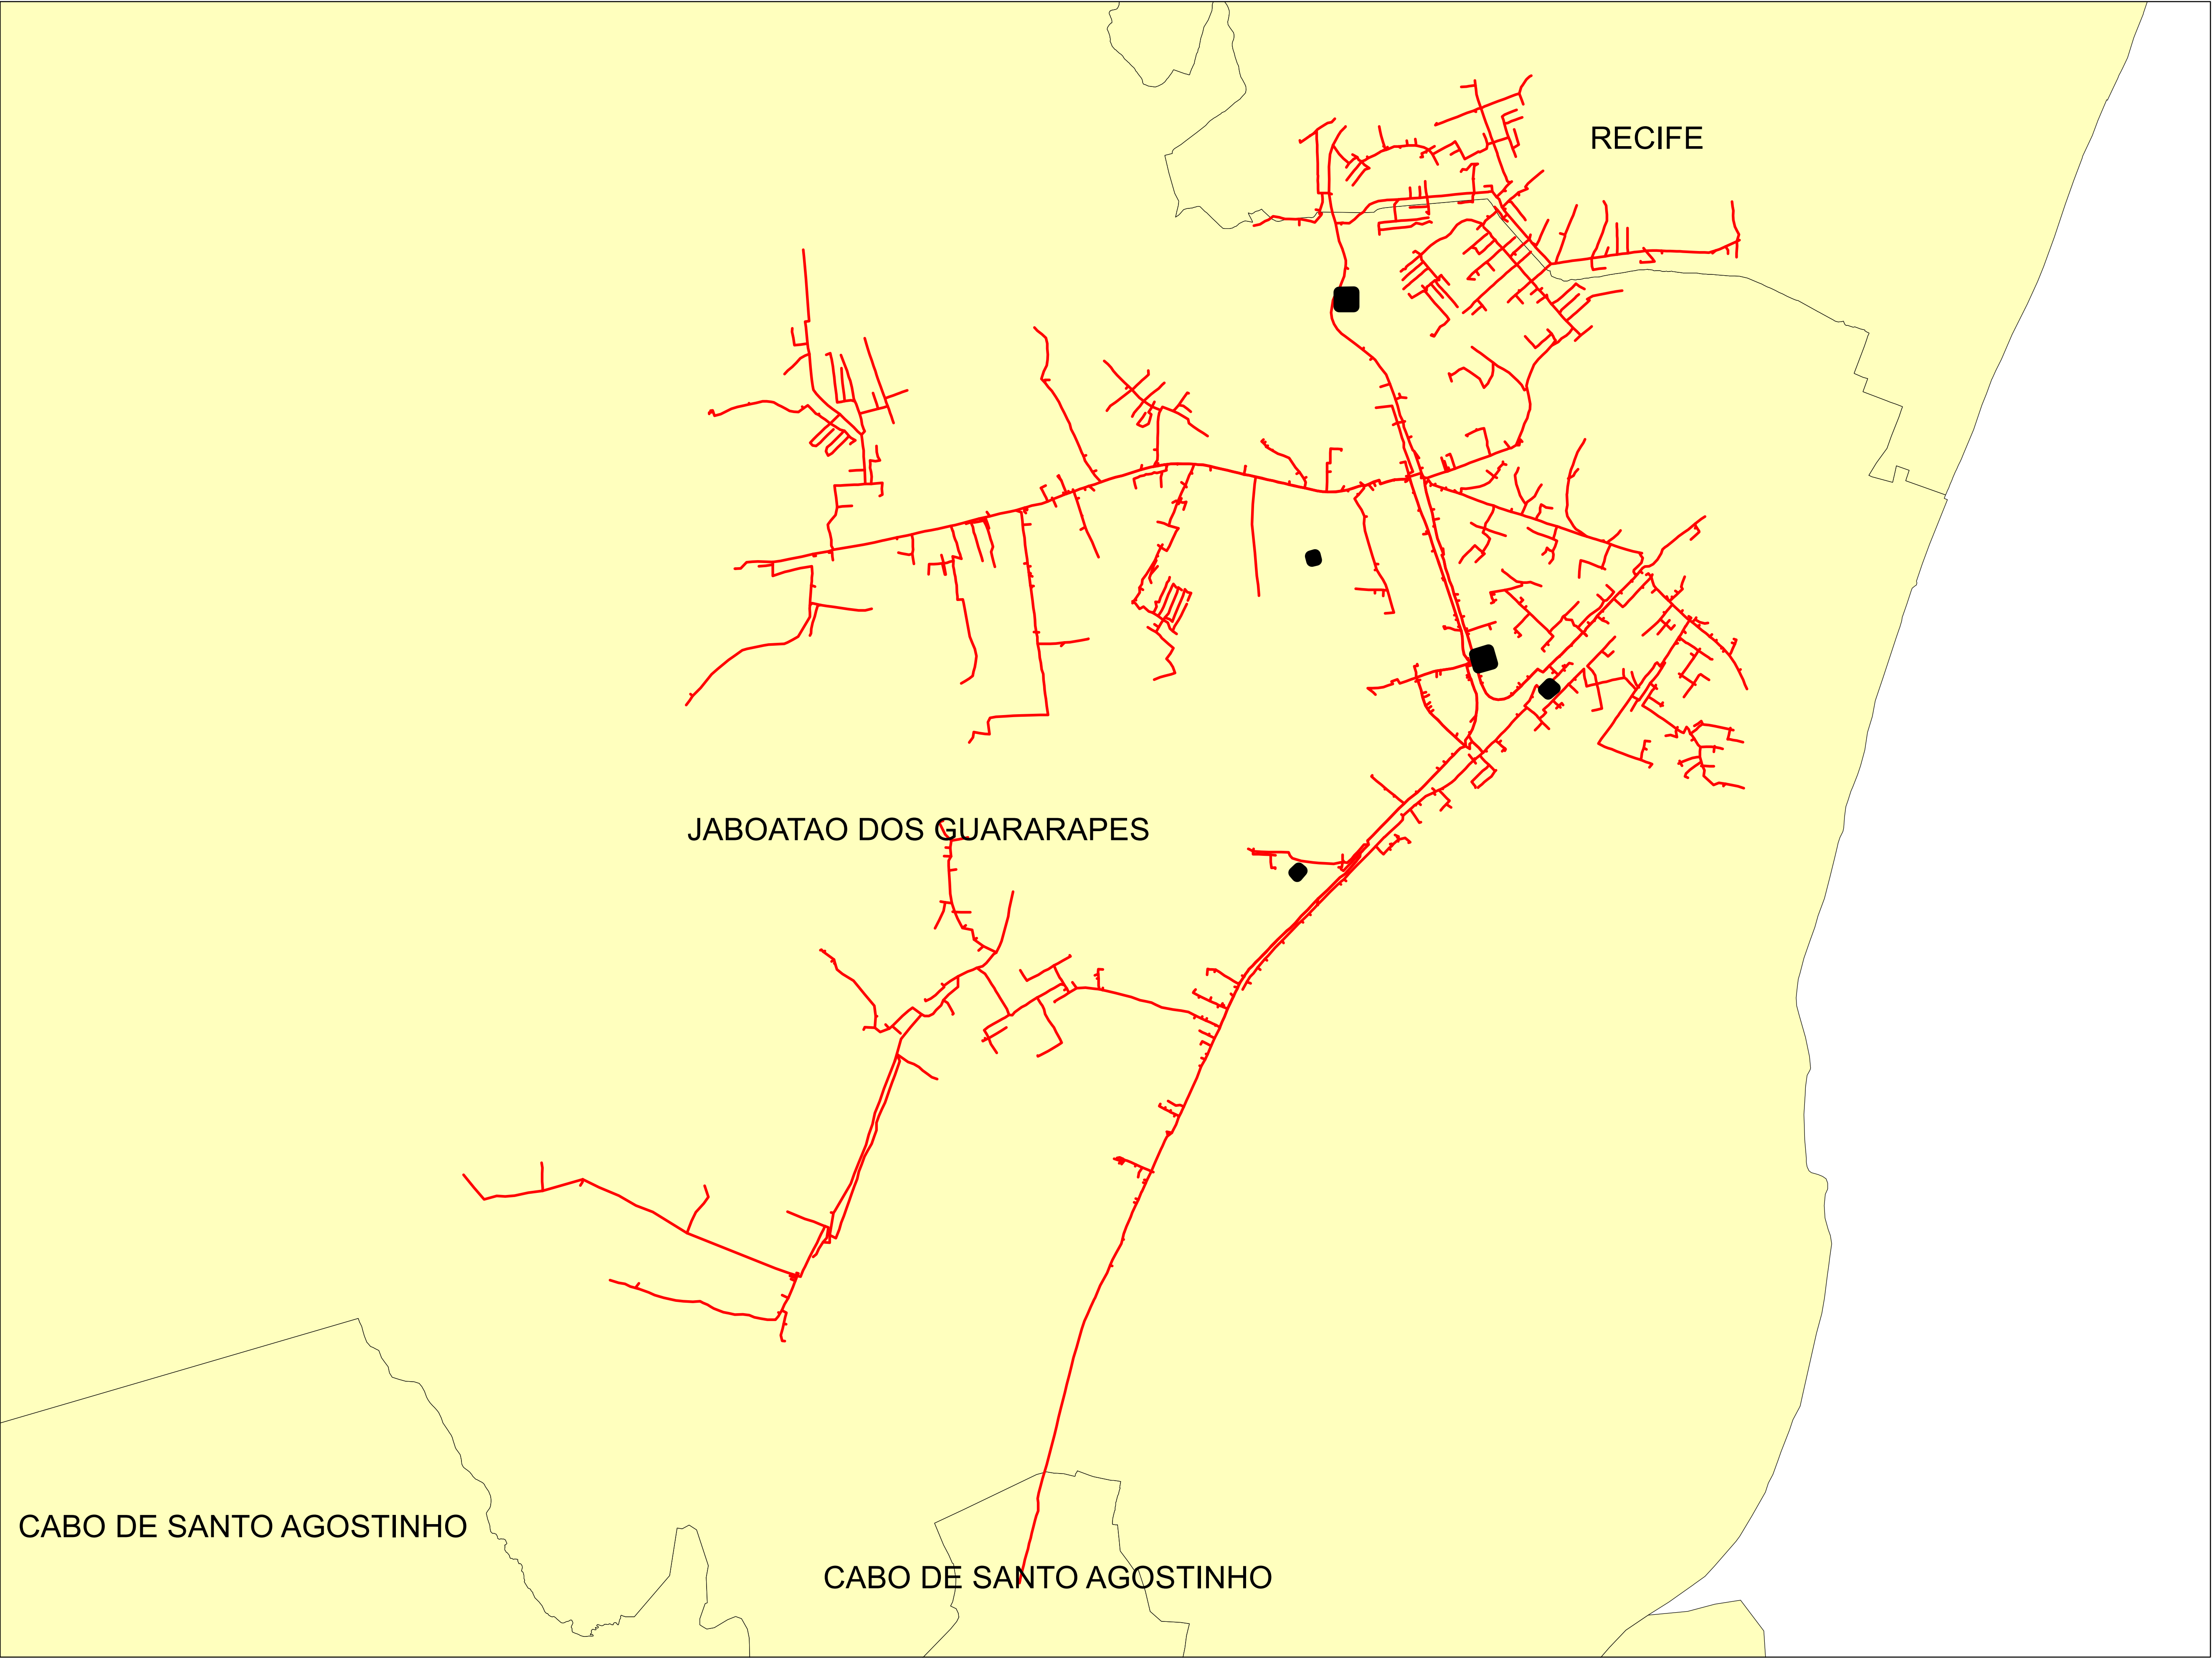

Legendas

- SUBESTAÇÃO
- ALIMENTADOR
- MUNICIPIO

Data:	Descrição:	
	CONJUNTO:	
	Elaborado por:	Setor:
	RBBS	RBBS
28/07/2022	Fonte dos dados:	Escala:
	GSE	1:21.710

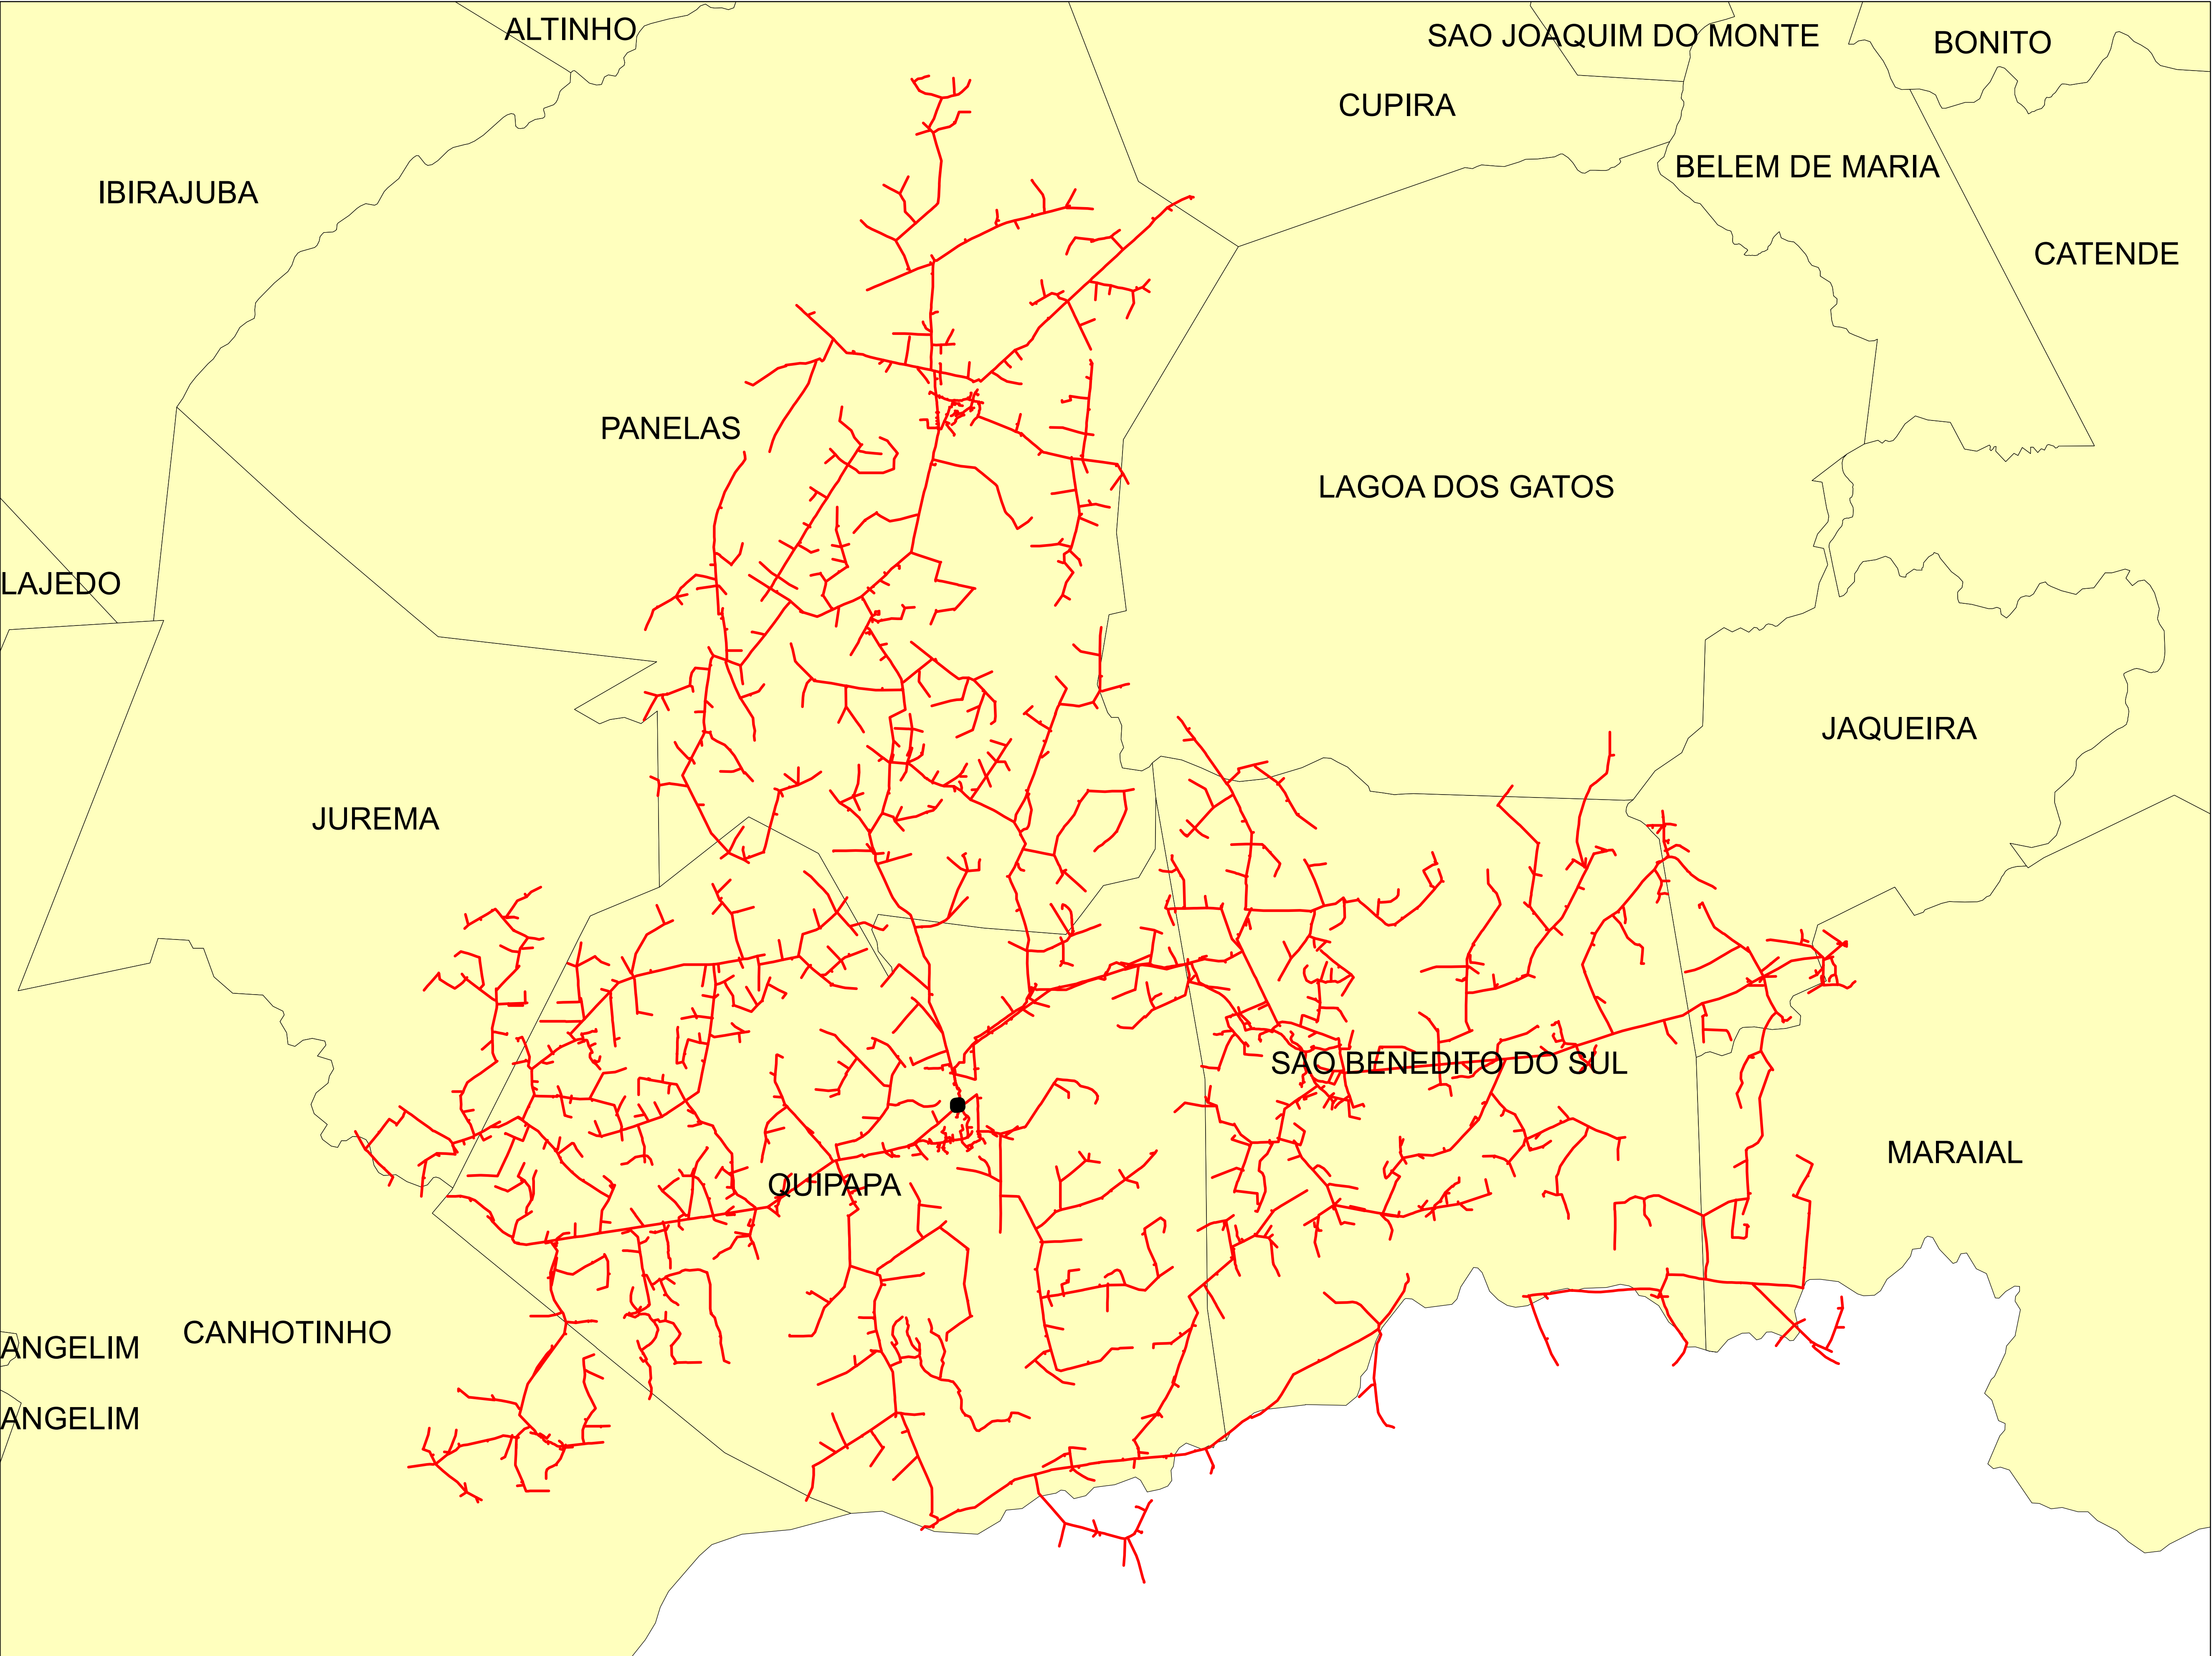


Legendas

- SUBESTAÇÃO
- ALIMENTADOR
- MUNICIPIO

0 0.75 1.5 3 4.5 6 Kilometers

Descrição:		
CONJUNTO:		
Elaborado por:		Setor:
Data:	RBBS	RBBS
28/07/2022	Fonte dos dados:	Escala:
GSE		1:77.290

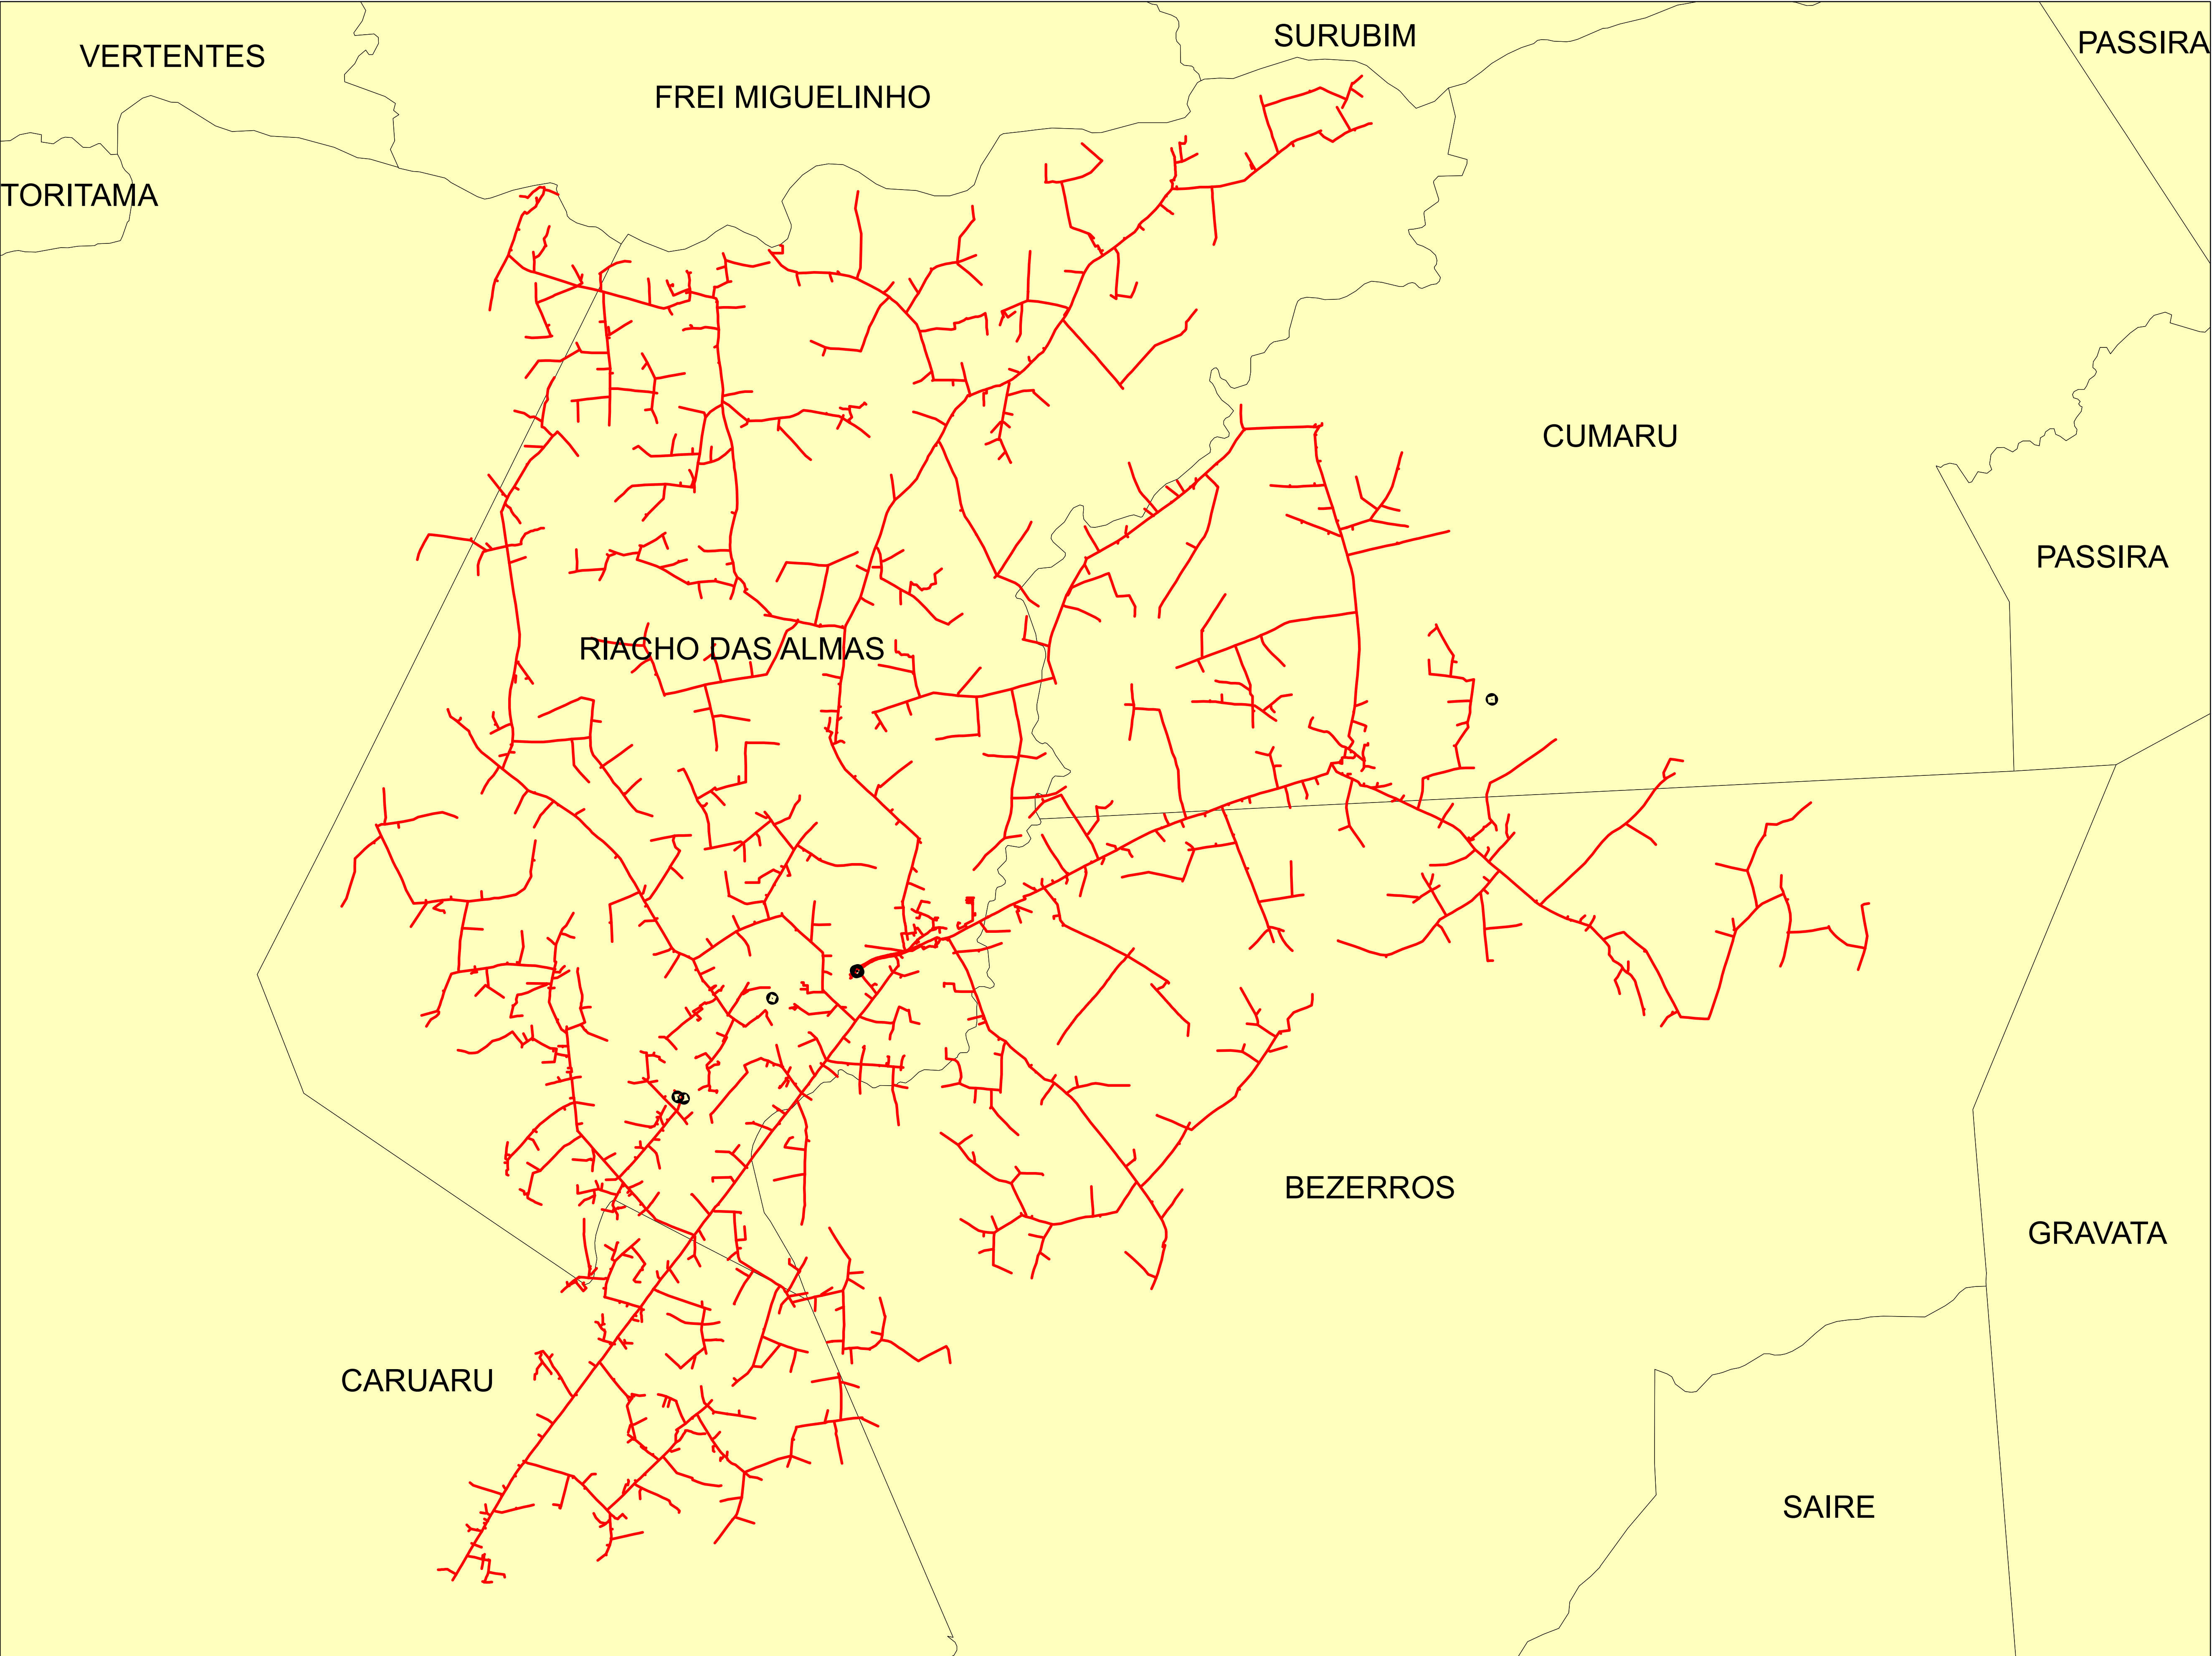

0 0,5 1 2 3 4
Kilometers



Legendas

SUBESTAÇÃO

ALIMENTADOR

MUNICIPIO

Data:	Descrição:		
	CONJUNTO:		
	Elaborado por:	Setor:	
	RBBS	RBBS	
28/07/2022	Fonte dos dados:	Escala:	
	GSE	1:66.990	

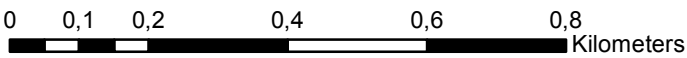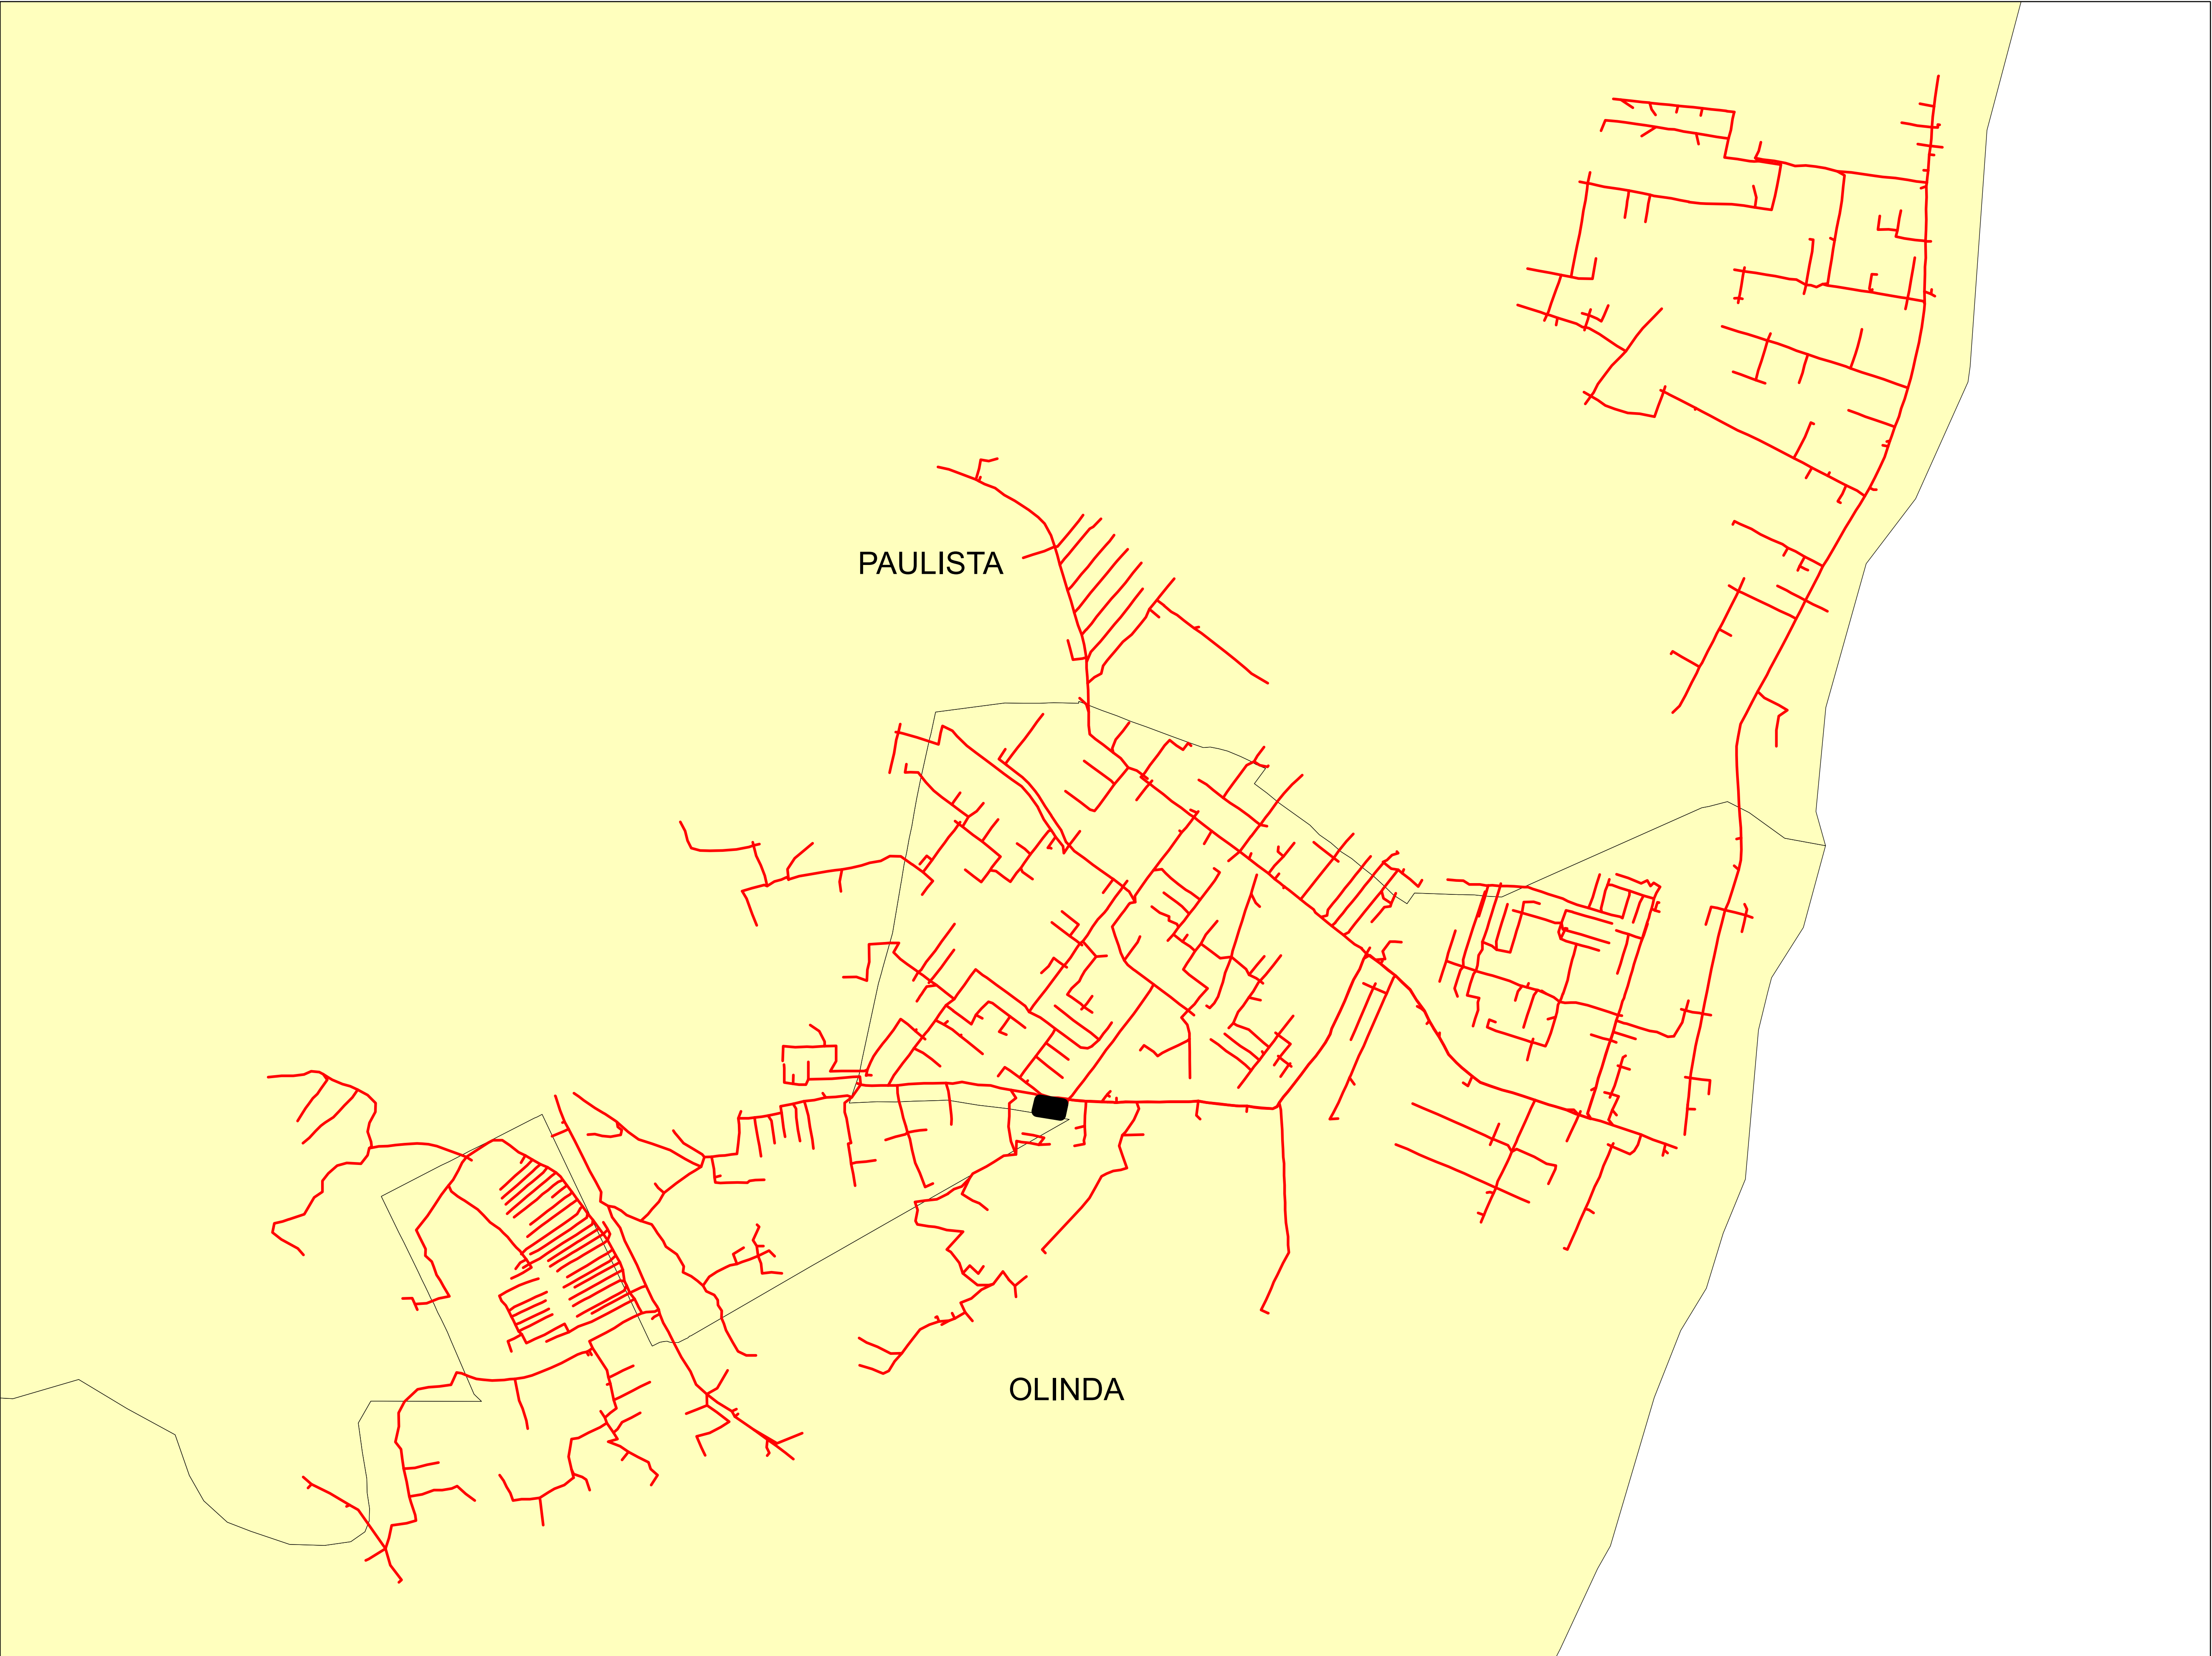



Legendas

SUBESTAÇÃO

ALIMENTADOR

MUNICIPIO

Data:	Descrição:	
	CONJUNTO:	
	Elaborado por:	Setor:
	28/07/2022	RBBS
	Fonte dos dados:	Escala:
	GSE	1:10.870

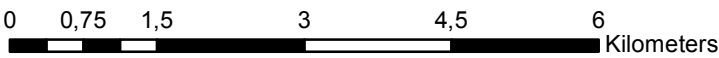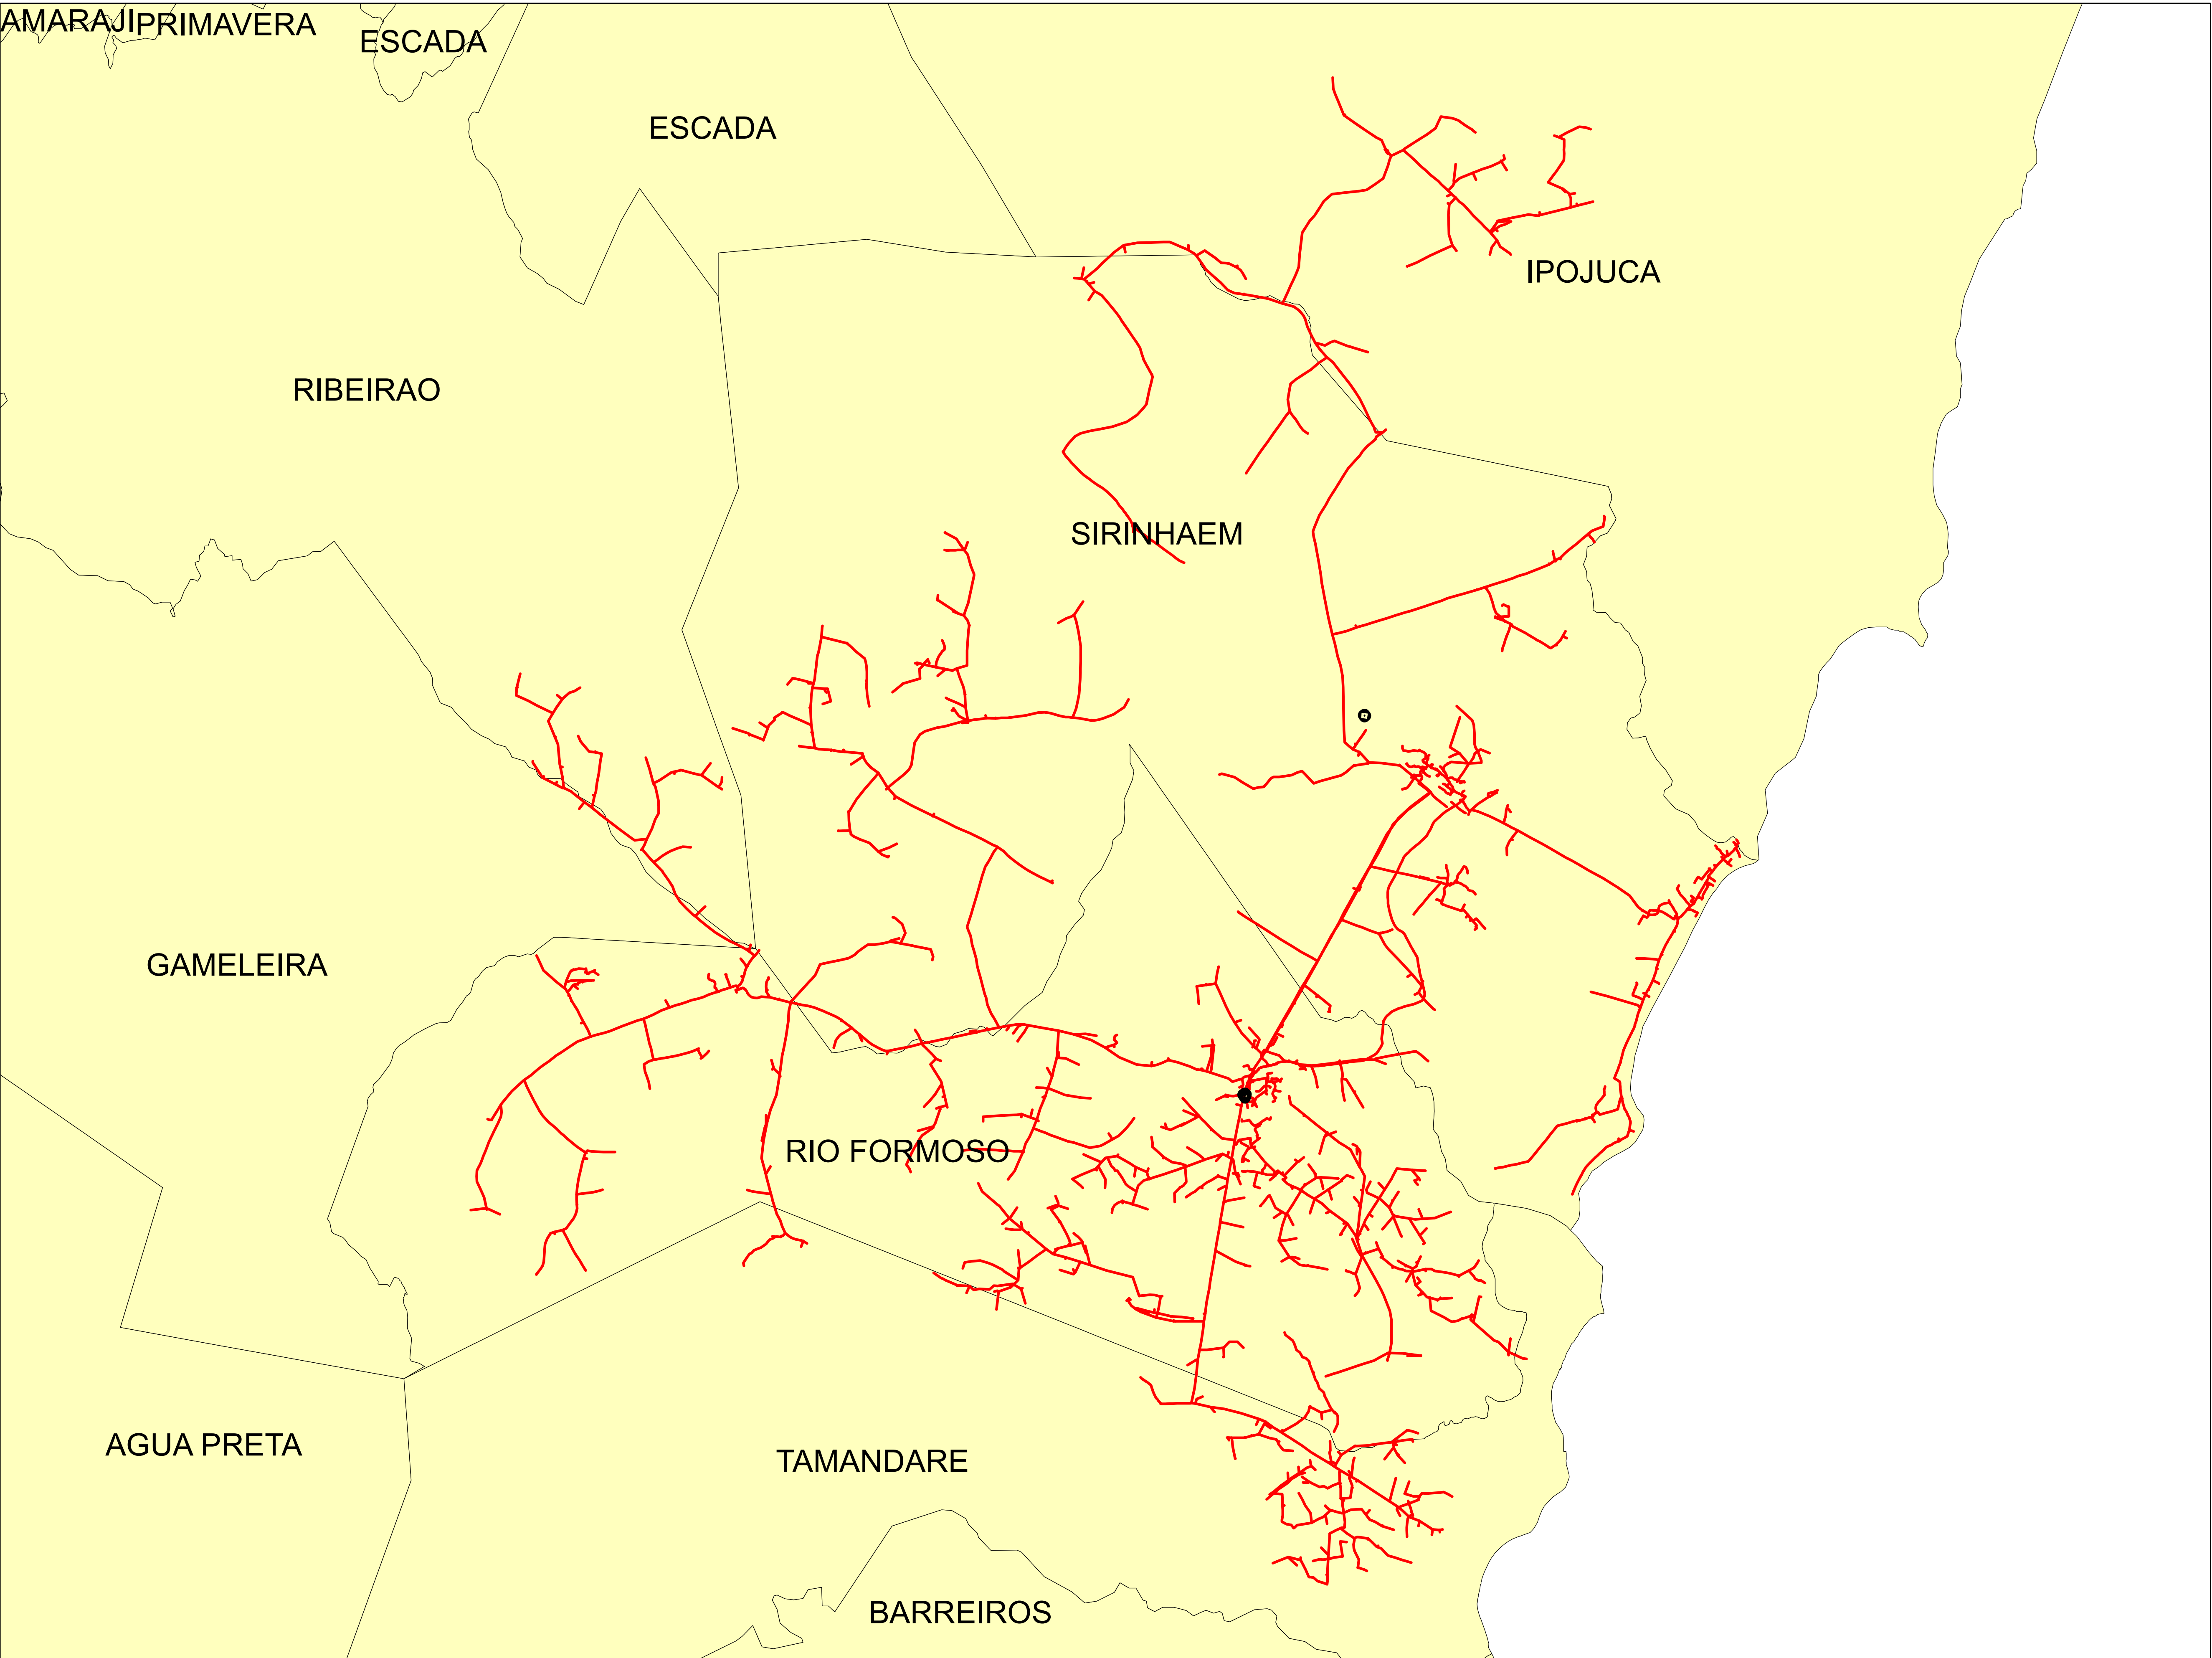



Legendas

SUBESTAÇÃO

ALIMENTADOR

MUNICIPIO

Data:	Descrição:	
	CONJUNTO:	
	Elaborado por:	Setor:
	RBBS	RBBS
28/07/2022	Fonte dos dados:	Escala:
	GSE	1:76.960

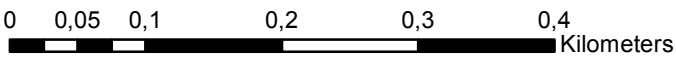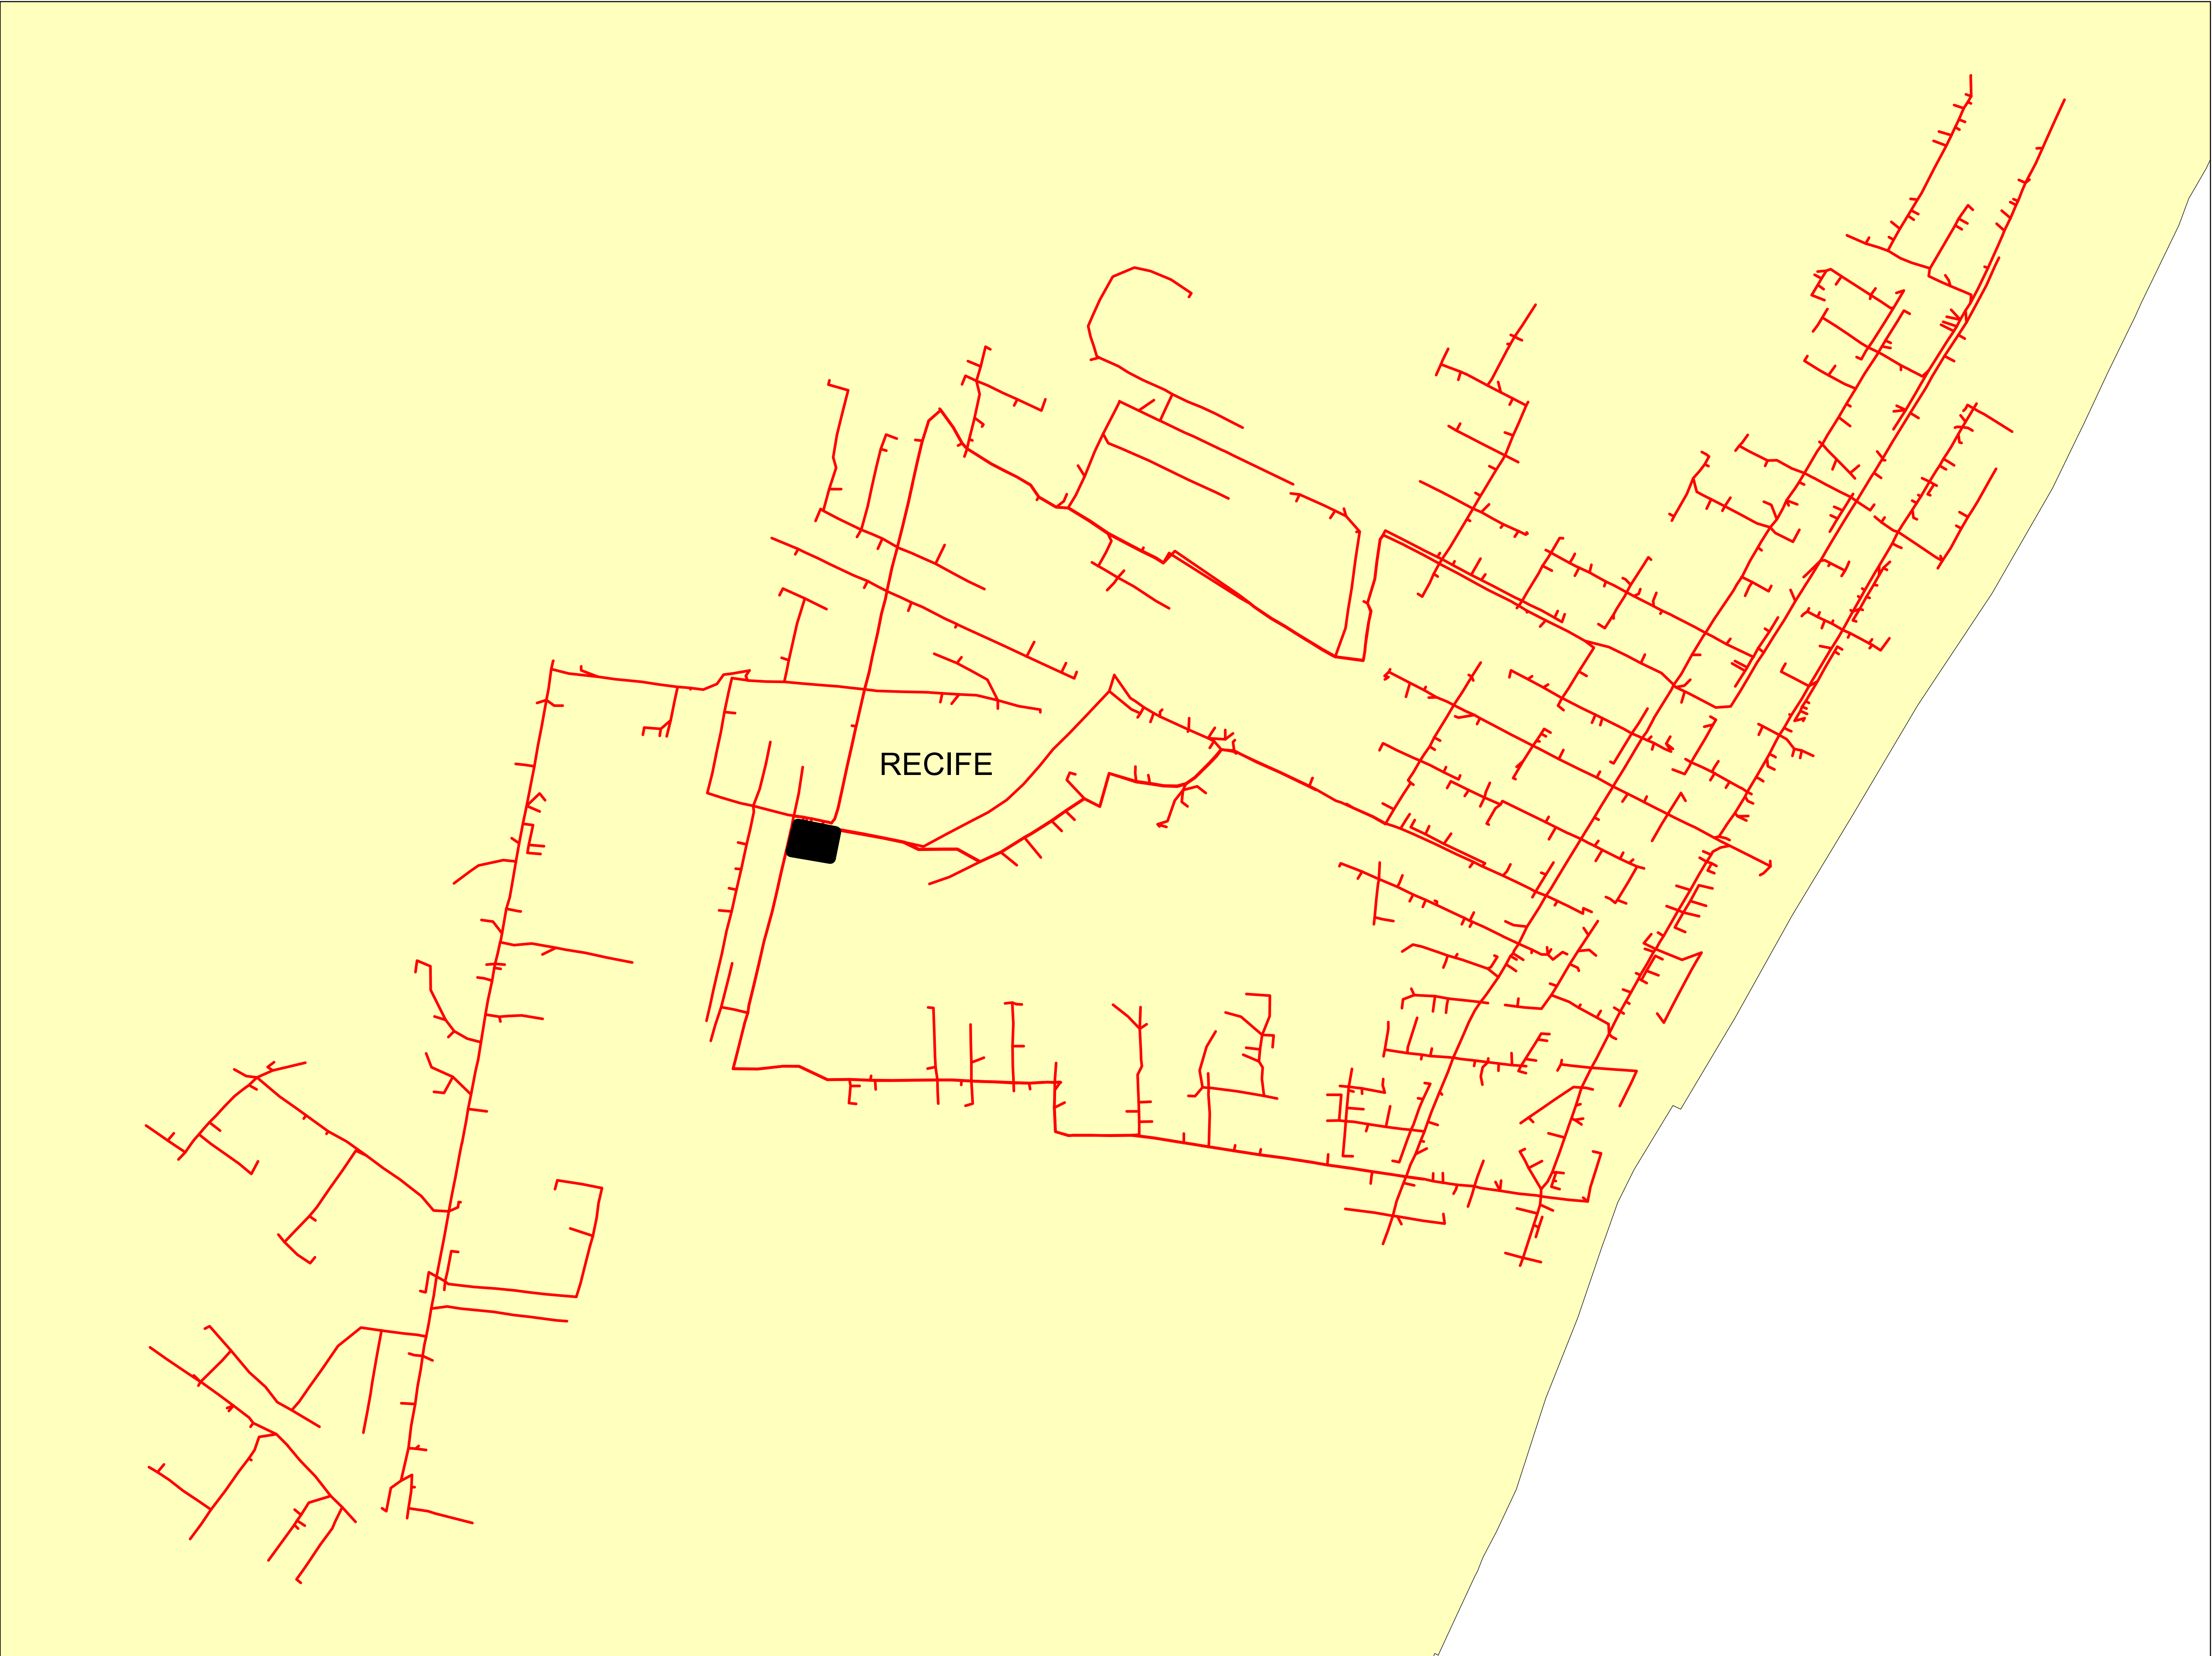



Legendas

SUBESTAÇÃO

ALIMENTADOR

MUNICIPIO


Descrição:		
CONJUNTO:		
Elaborado por:		Setor:
Data:	RBBS	RBBS
28/07/2022	Fonte dos dados:	Escala:
GSE		1:5.550

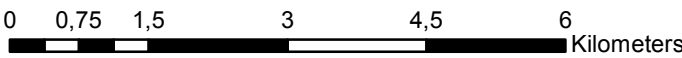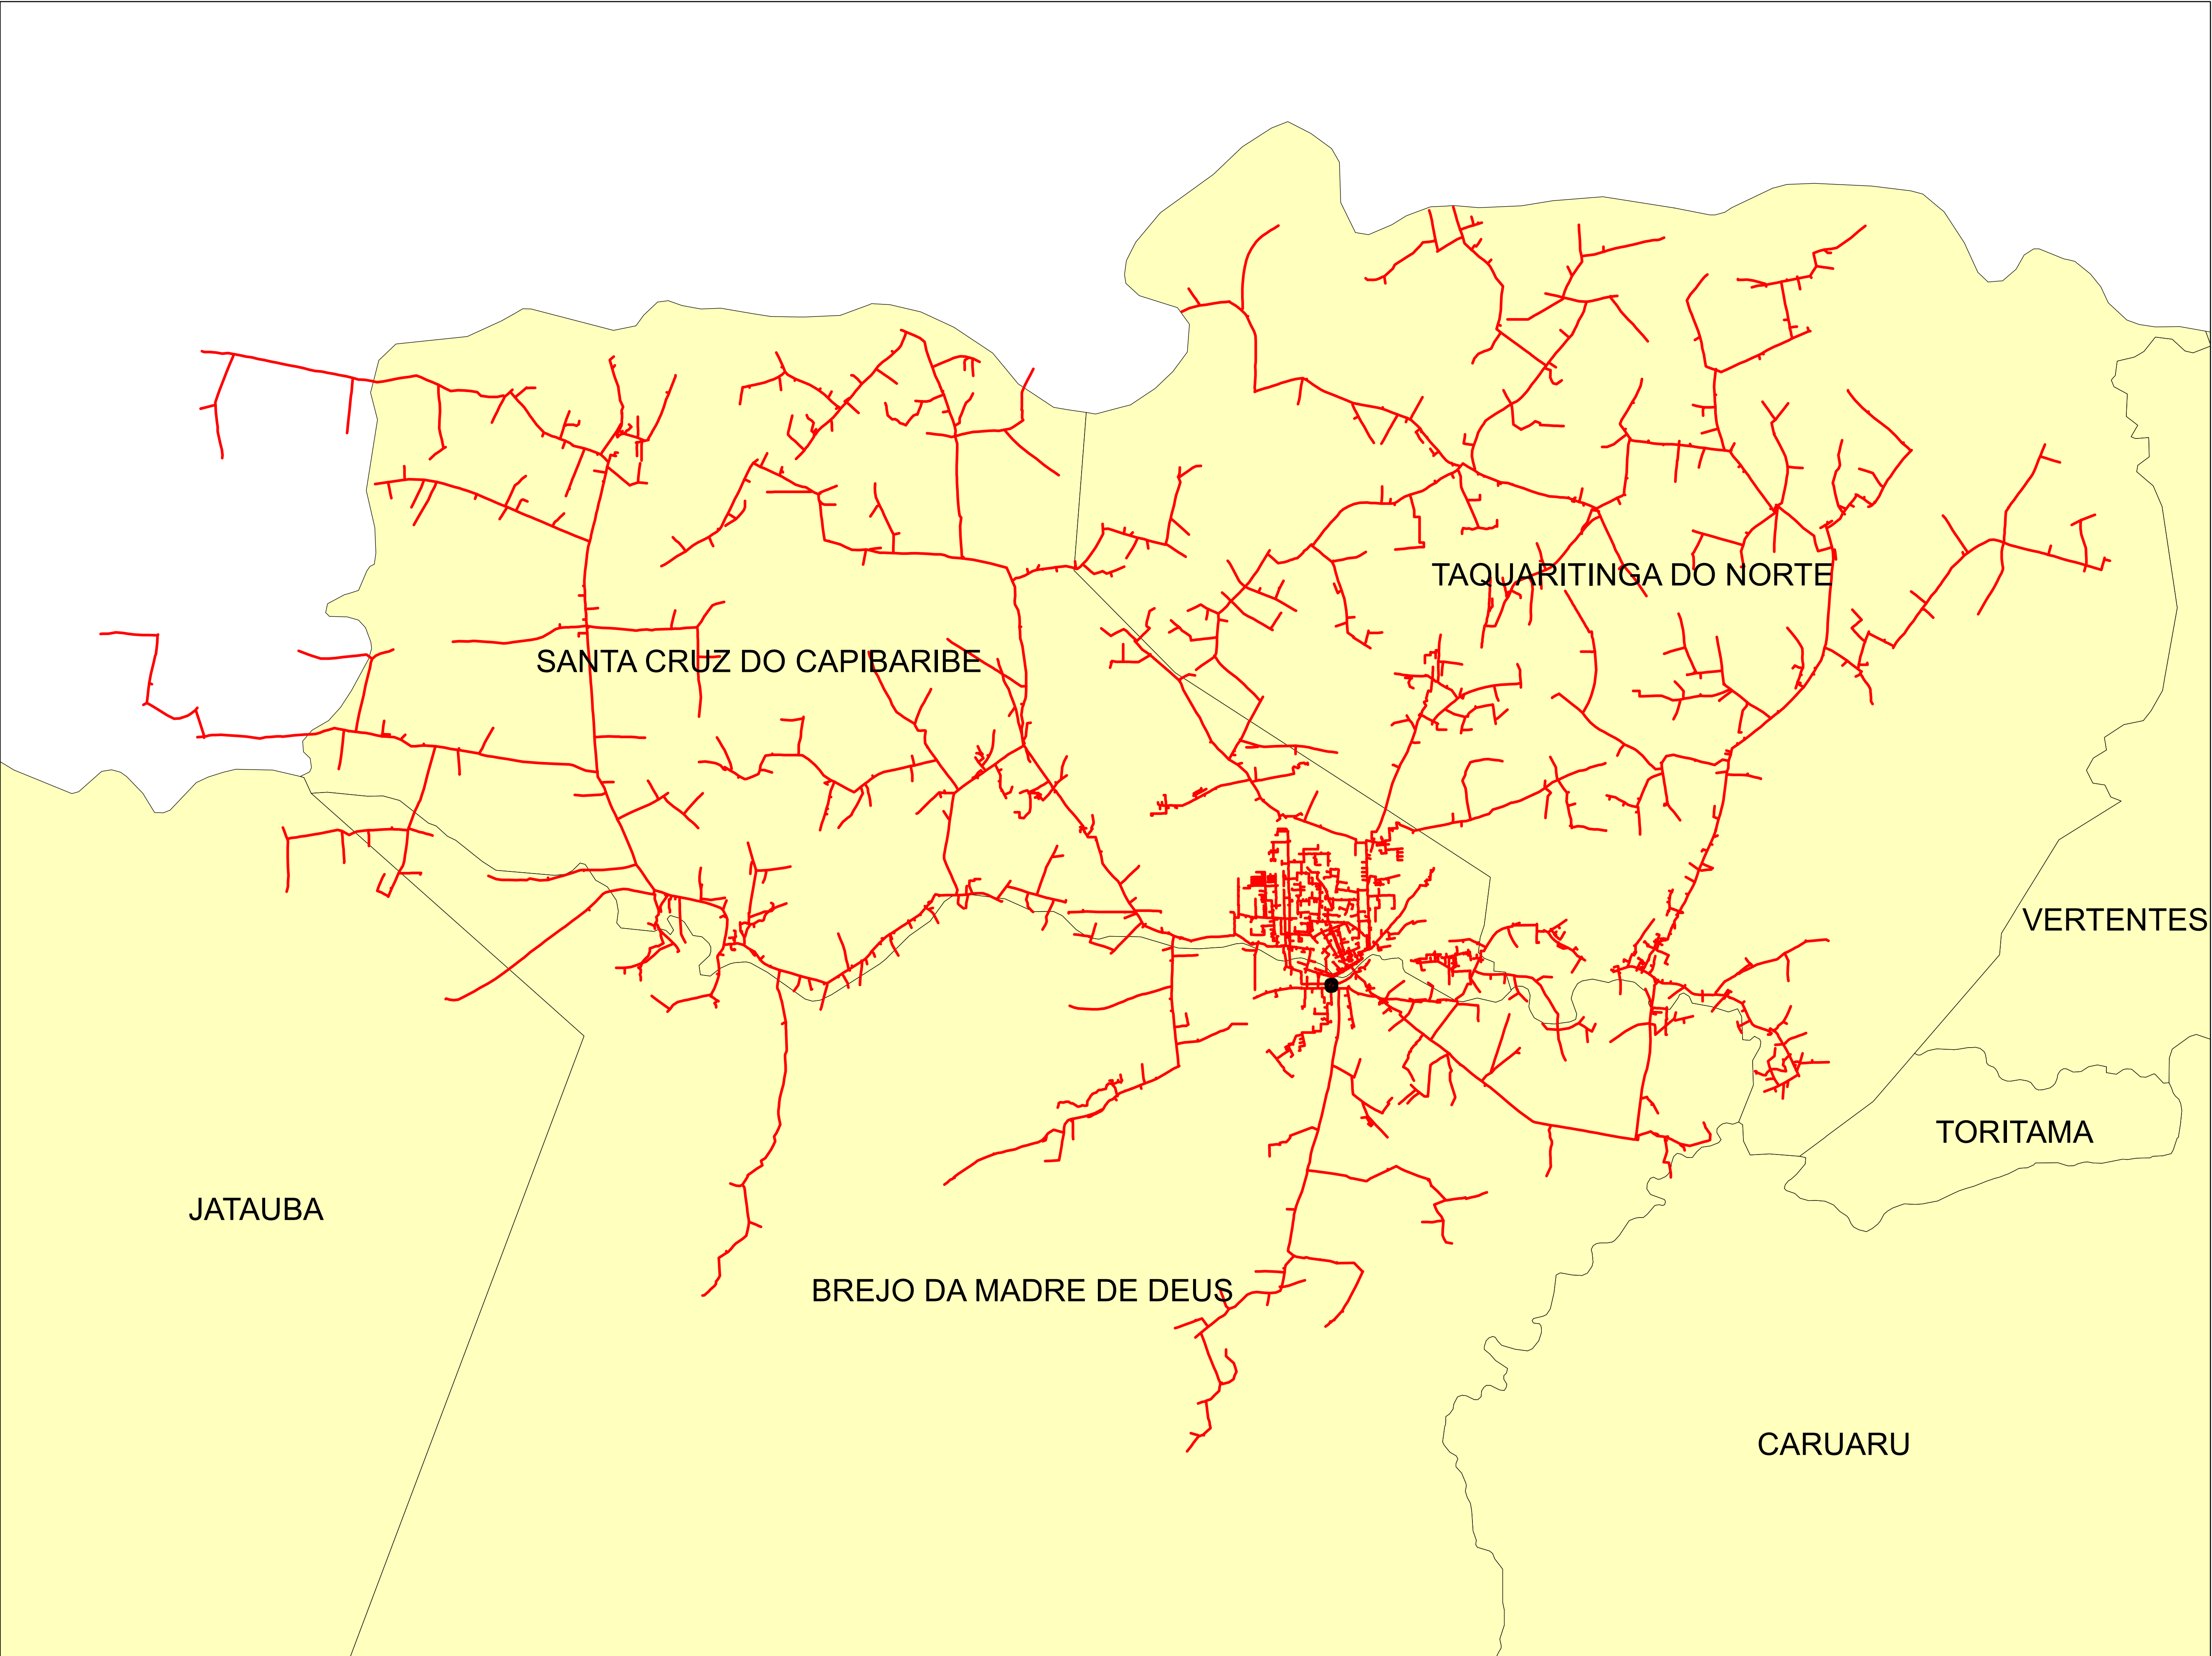

Legendas

- SUBESTAÇÃO
- ALIMENTADOR
- MUNICIPIO

Data: 28/07/2022	Descrição:	
	CONJUNTO:	
	Elaborado por:	Setor:
	RBBS	RBBS
	Fonte dos dados:	Escala:
	GSE	1:81.610

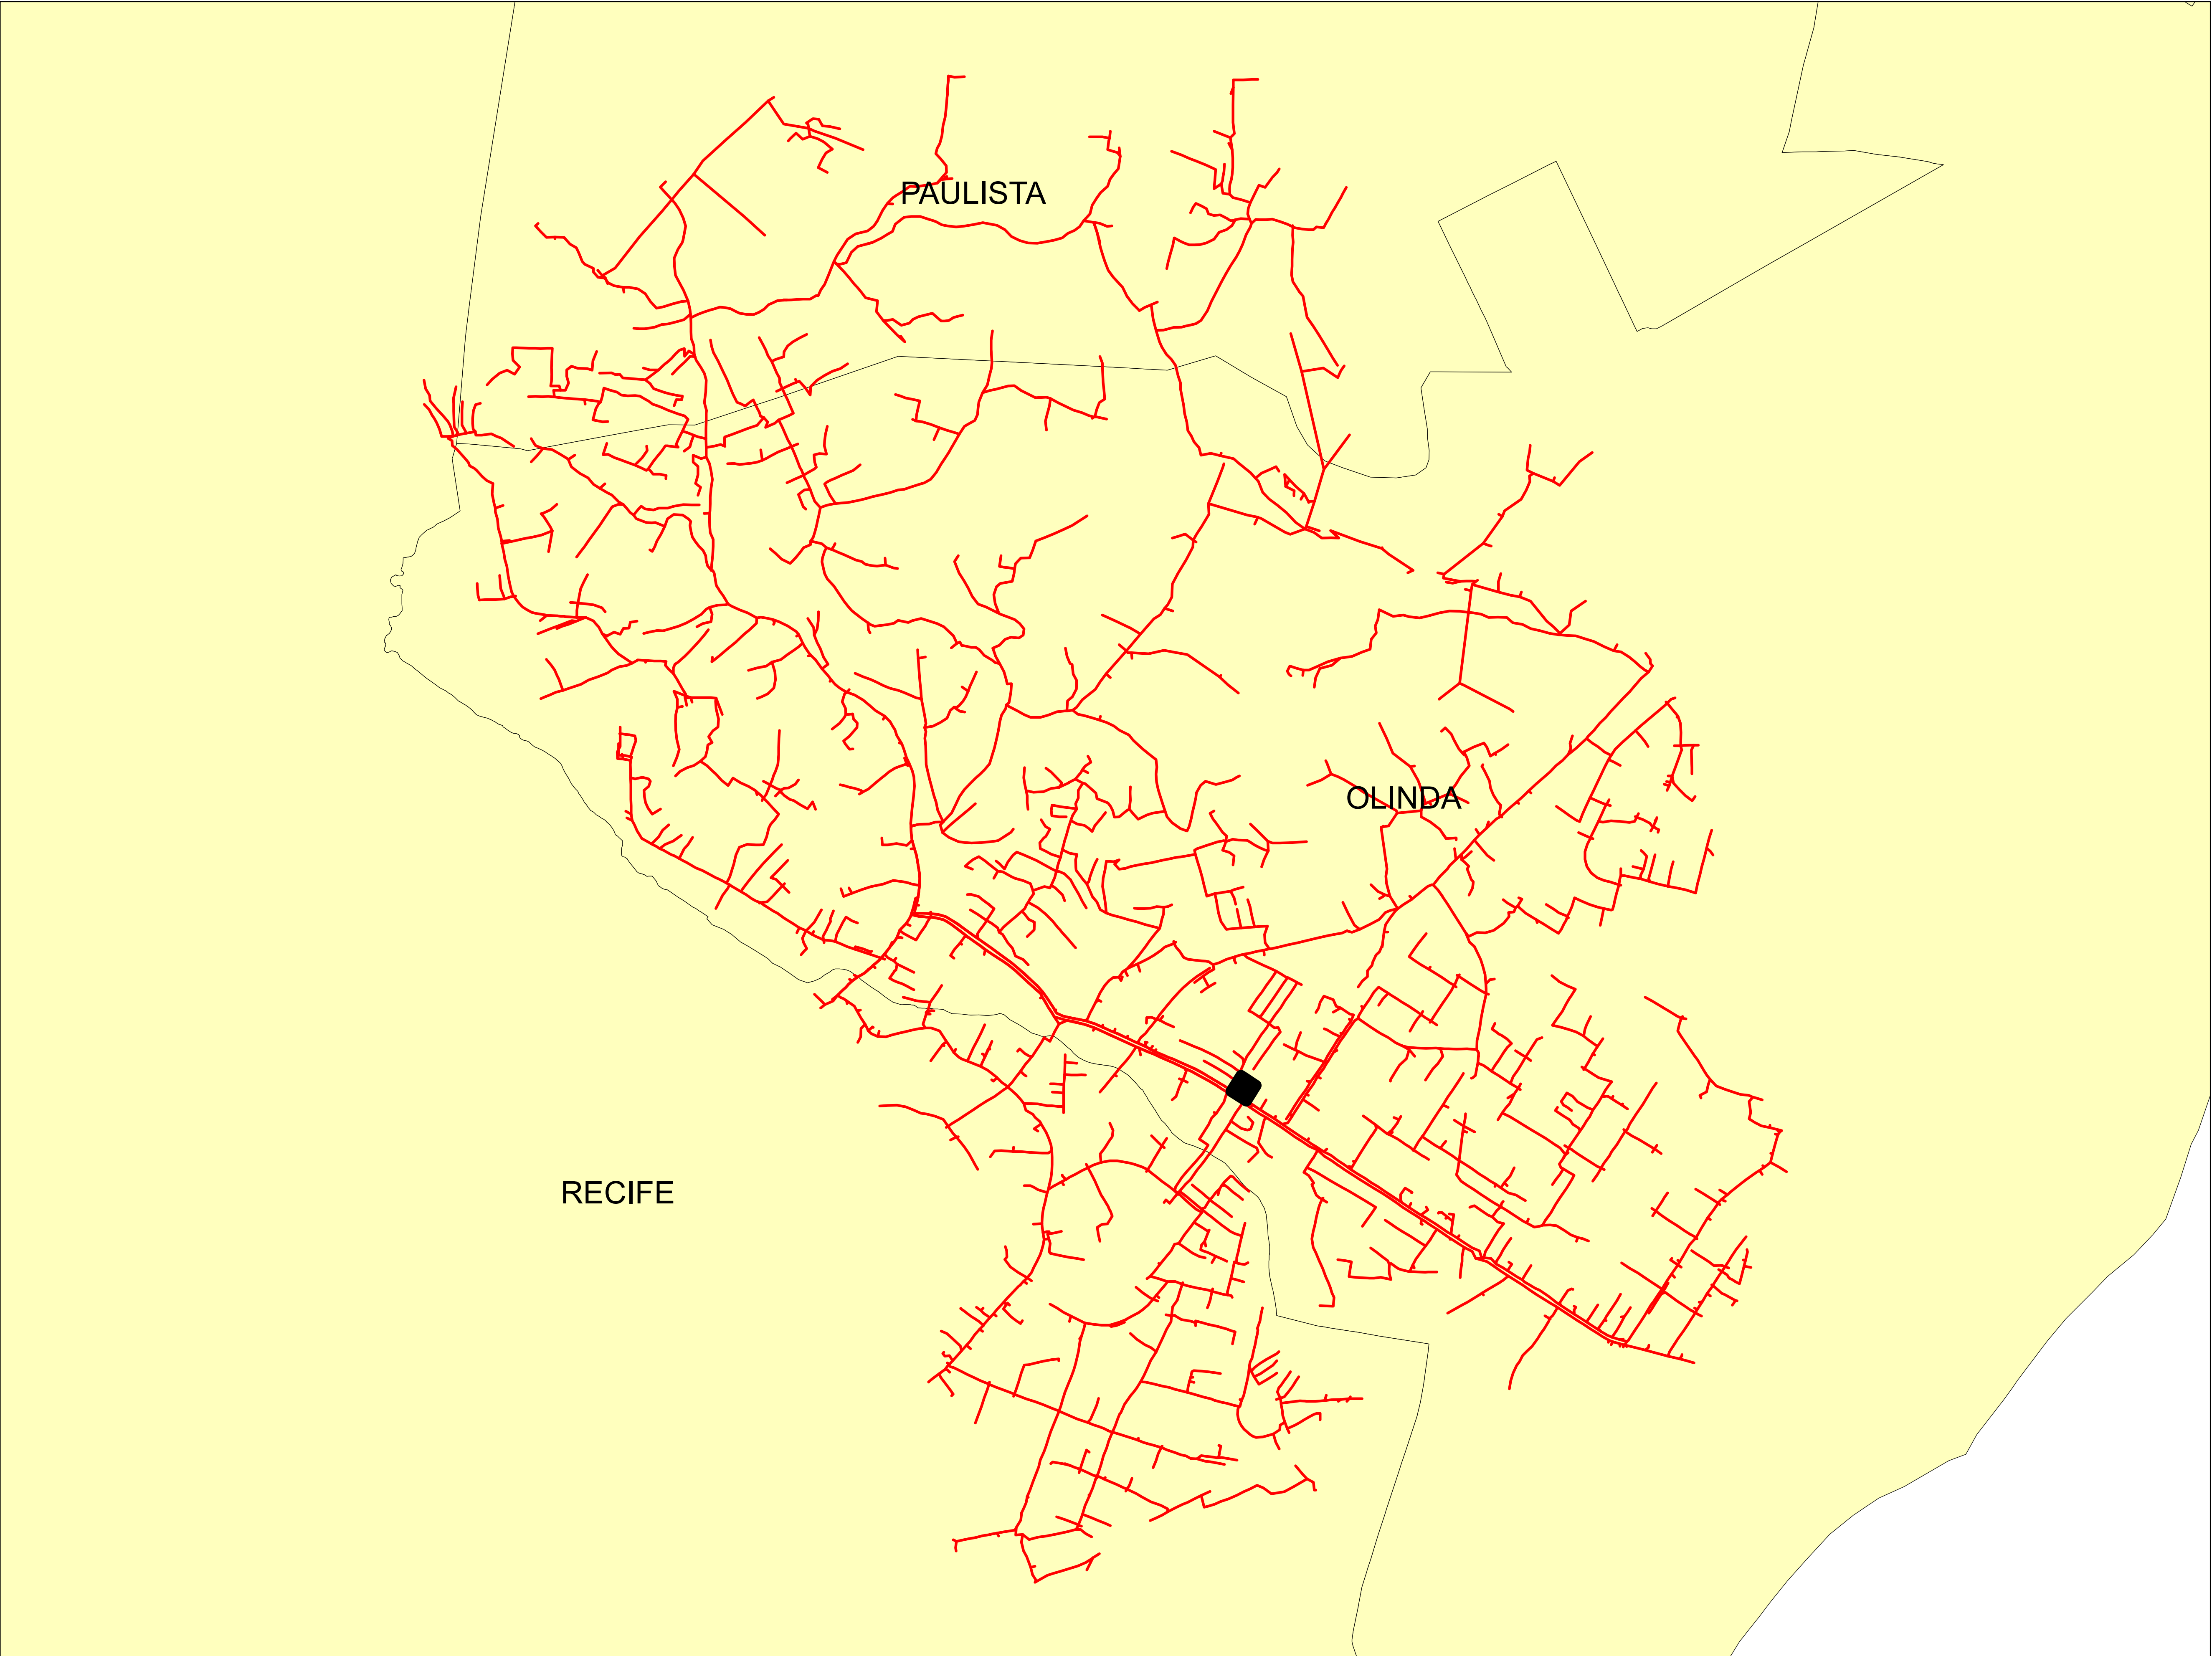

0 0.15 0.3 0.6 0.9 1.2 Kilometers



Legendas

SUBESTAÇÃO

ALIMENTADOR

MUNICIPIO

Data:	Descrição:	
	CONJUNTO:	
	Elaborado por:	Setor:
	RBBS	RBBS
28/07/2022	Fonte dos dados:	Escala:
	GSE	1:14.790

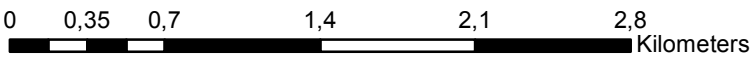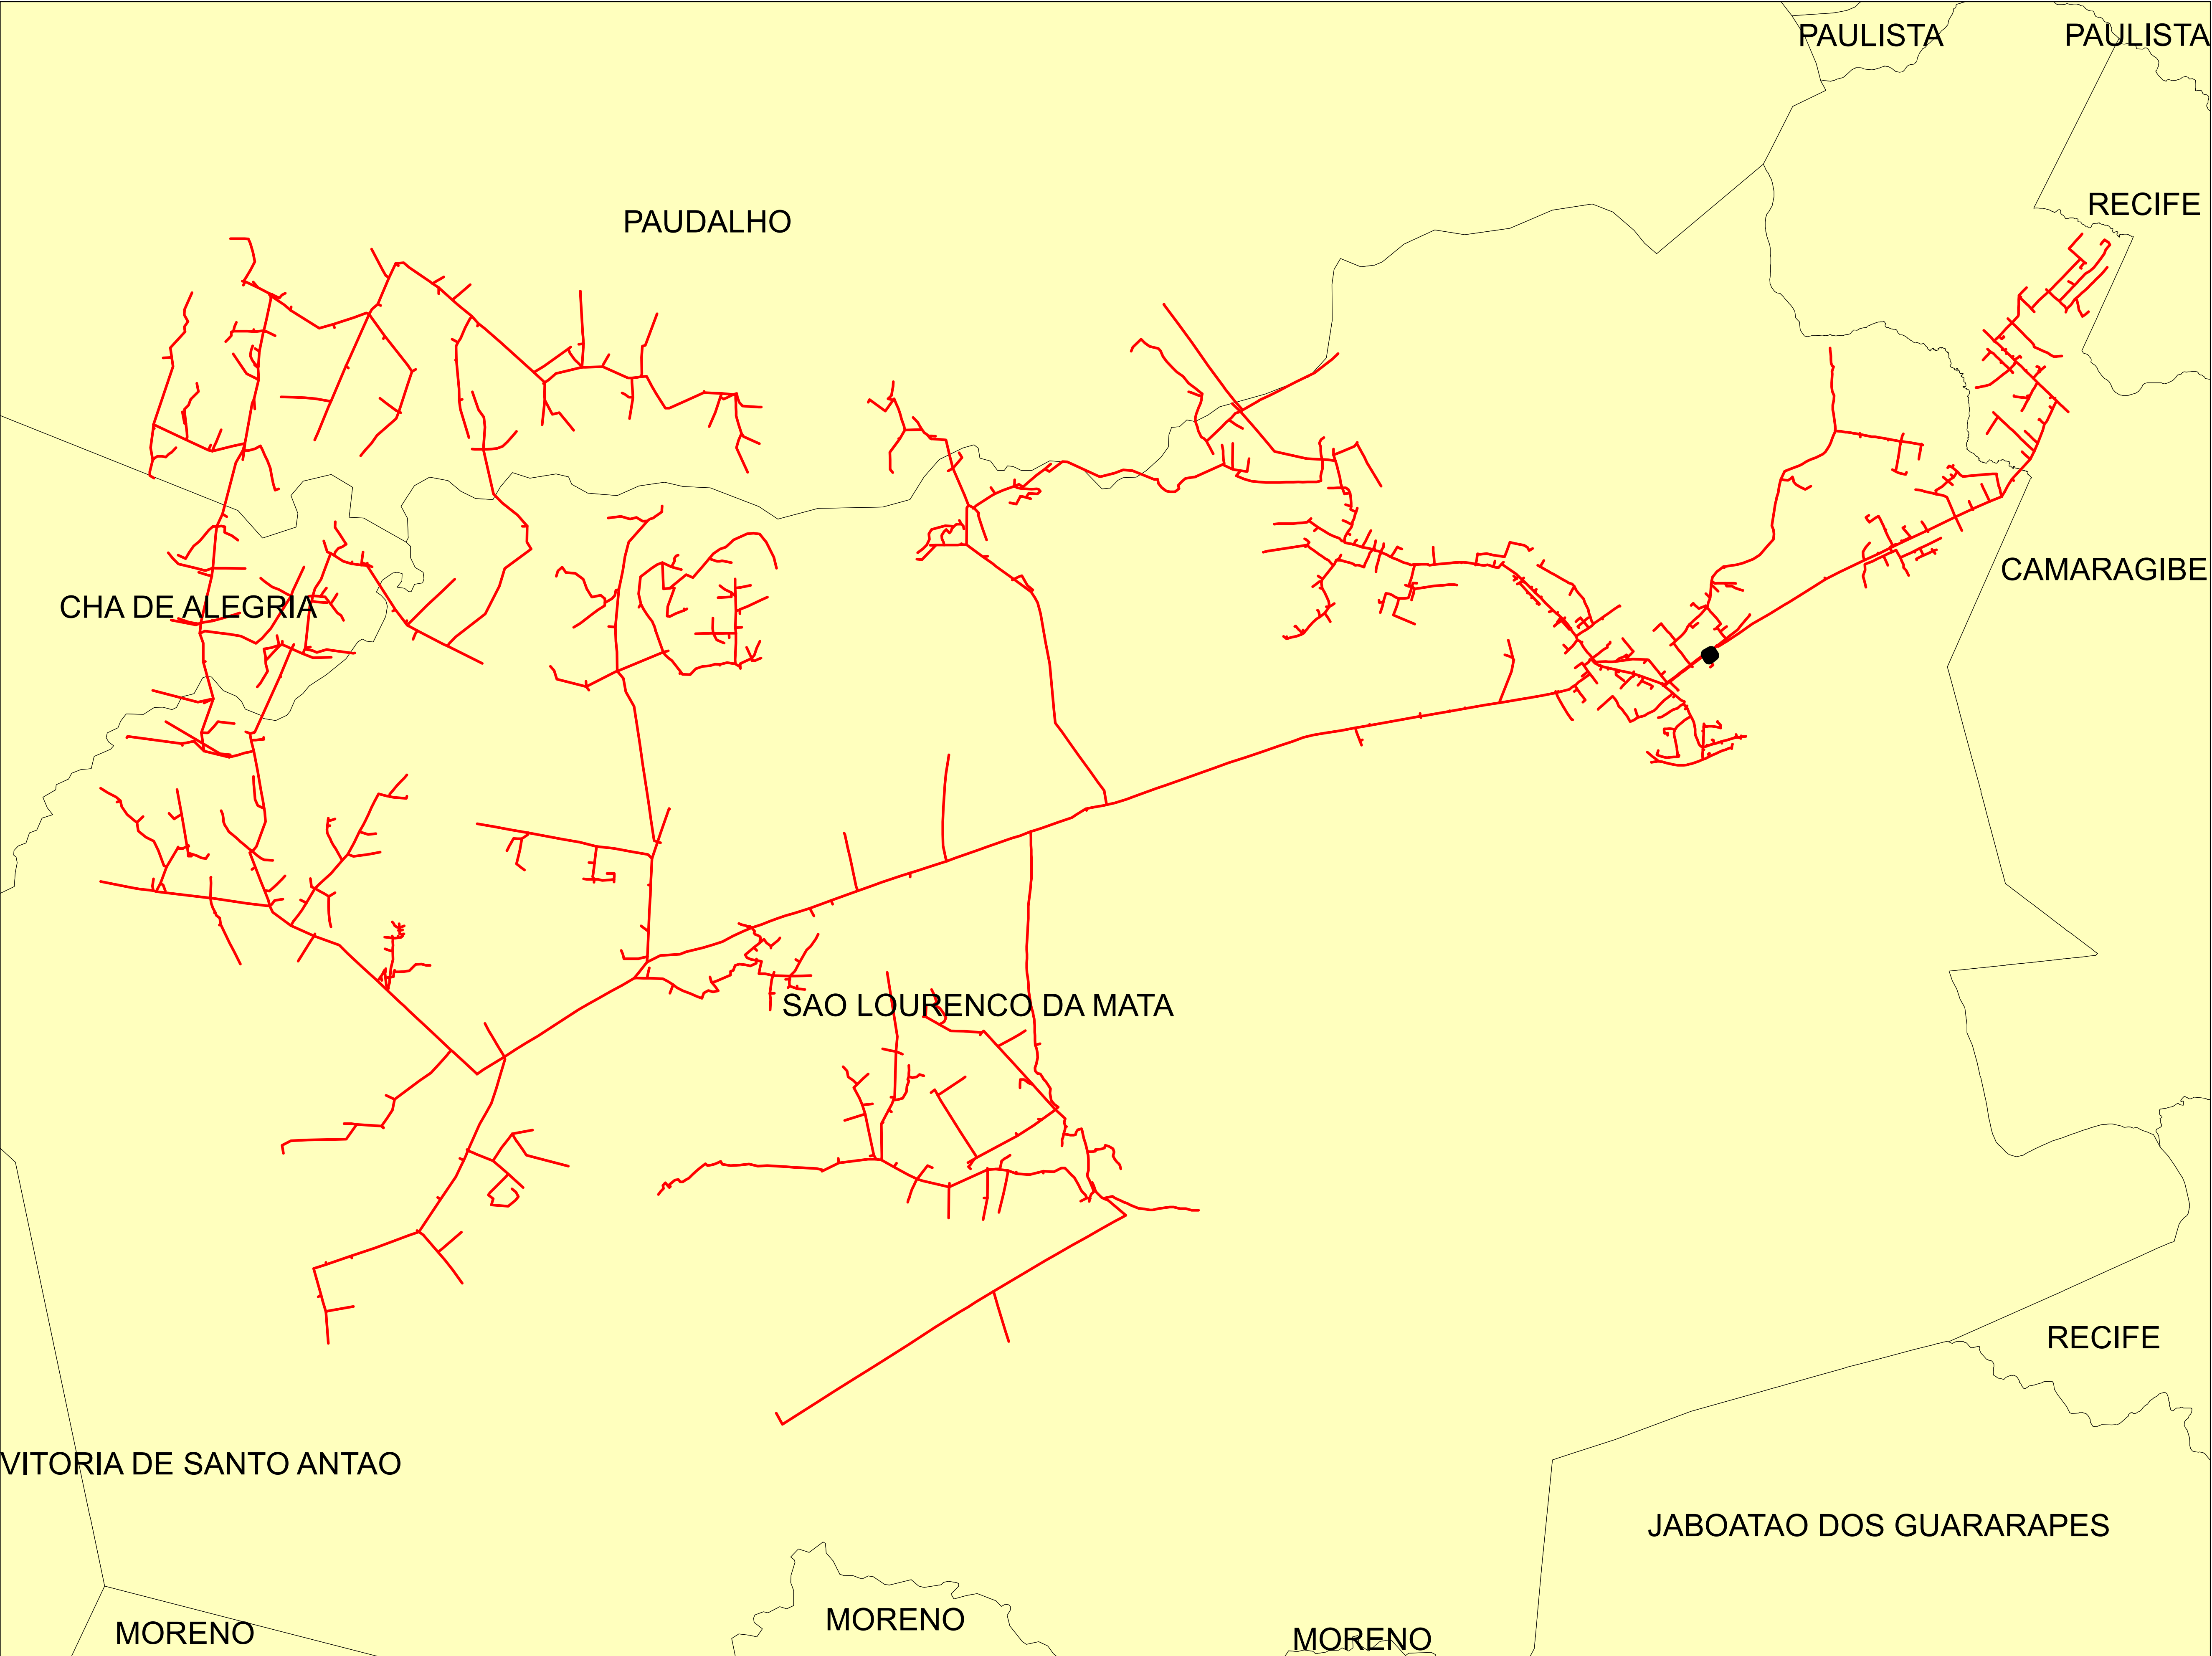


Legendas

SUBESTAÇÃO

ALIMENTADOR

MUNICIPIO

Data:	Descrição:	
	CONJUNTO:	
	Elaborado por:	Setor:
28/07/2022	RBBS	RBBS
	Fonte dos dados:	Escala:
	GSE	1:34.090

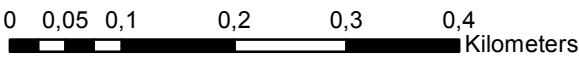



Legendas

SUBESTAÇÃO

ALIMENTADOR

MUNICIPIO

Data:	Descrição:	
	CONJUNTO:	
	Elaborado por:	Setor:
	RBBS	RBBS
28/07/2022	Fonte dos dados:	Escala:
	GSE	1:6.730

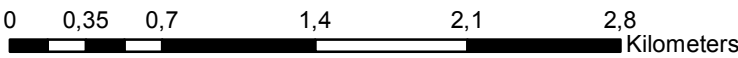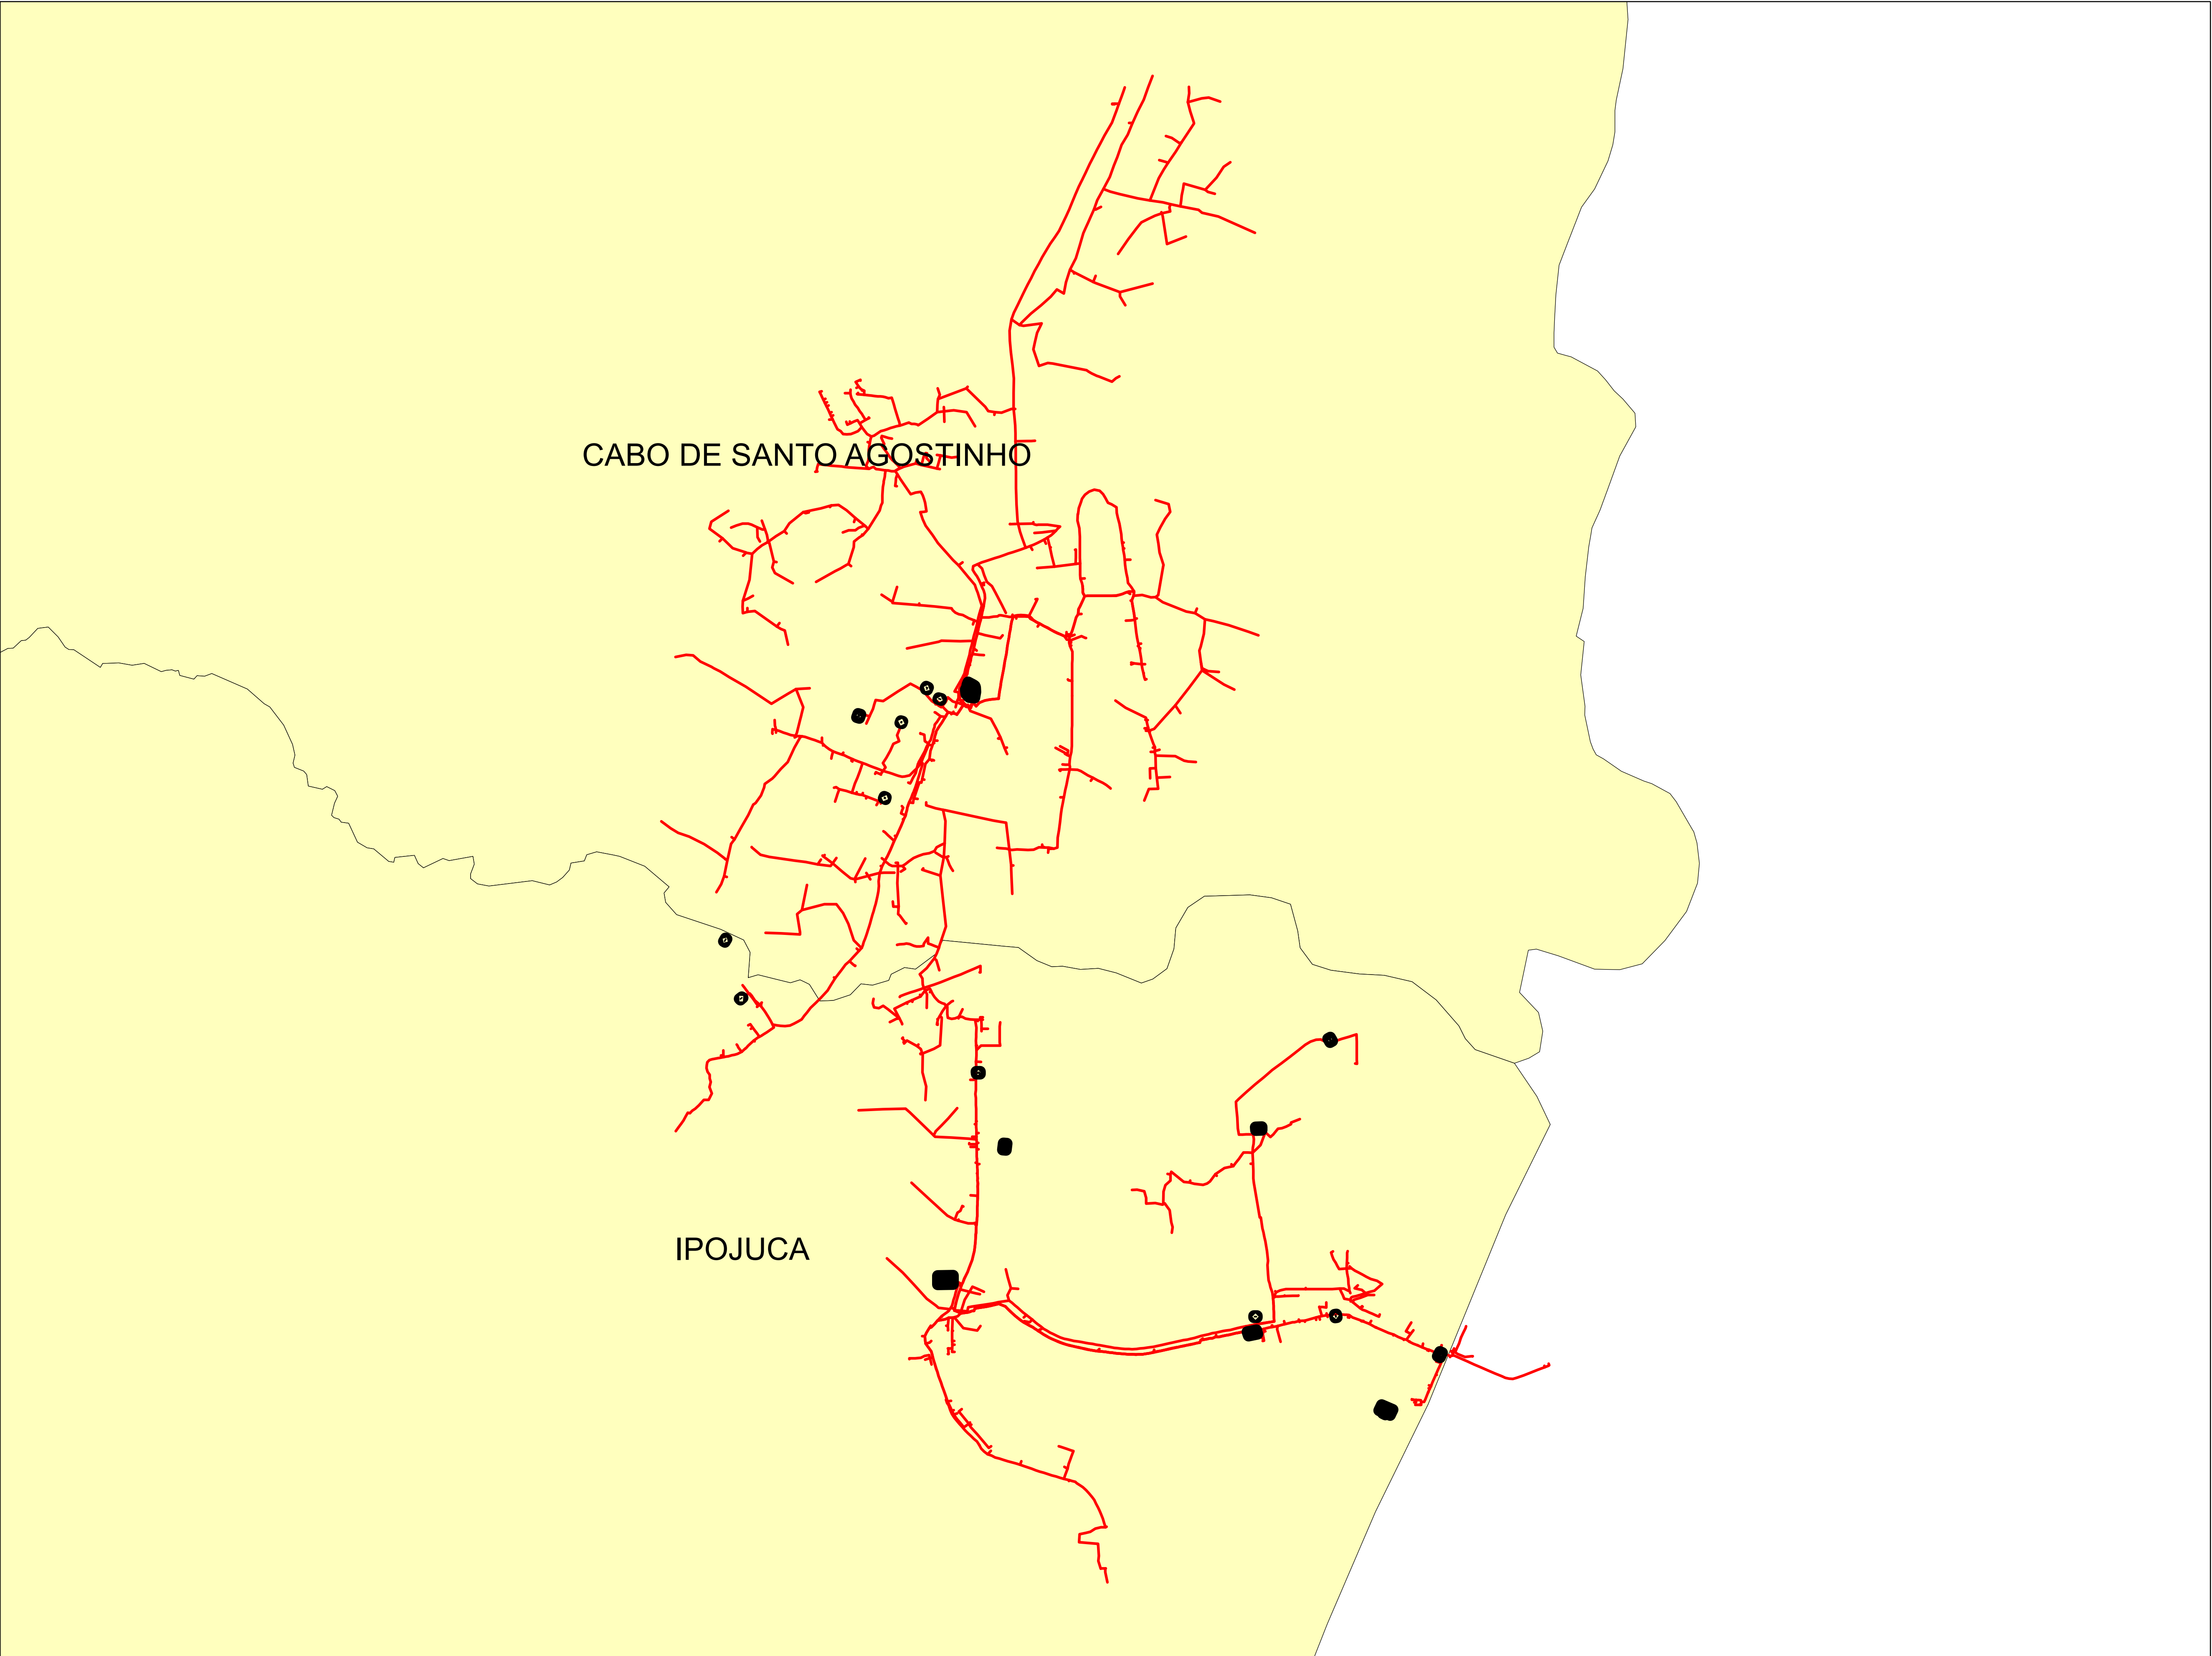


Legendas

SUBESTAÇÃO

ALIMENTADOR

MUNICIPIO

Data:	Descrição:	
	CONJUNTO:	
	Elaborado por:	Setor:
28/07/2022	RBBS	RBBS
	Fonte dos dados:	Escala:
	GSE	1:34.670

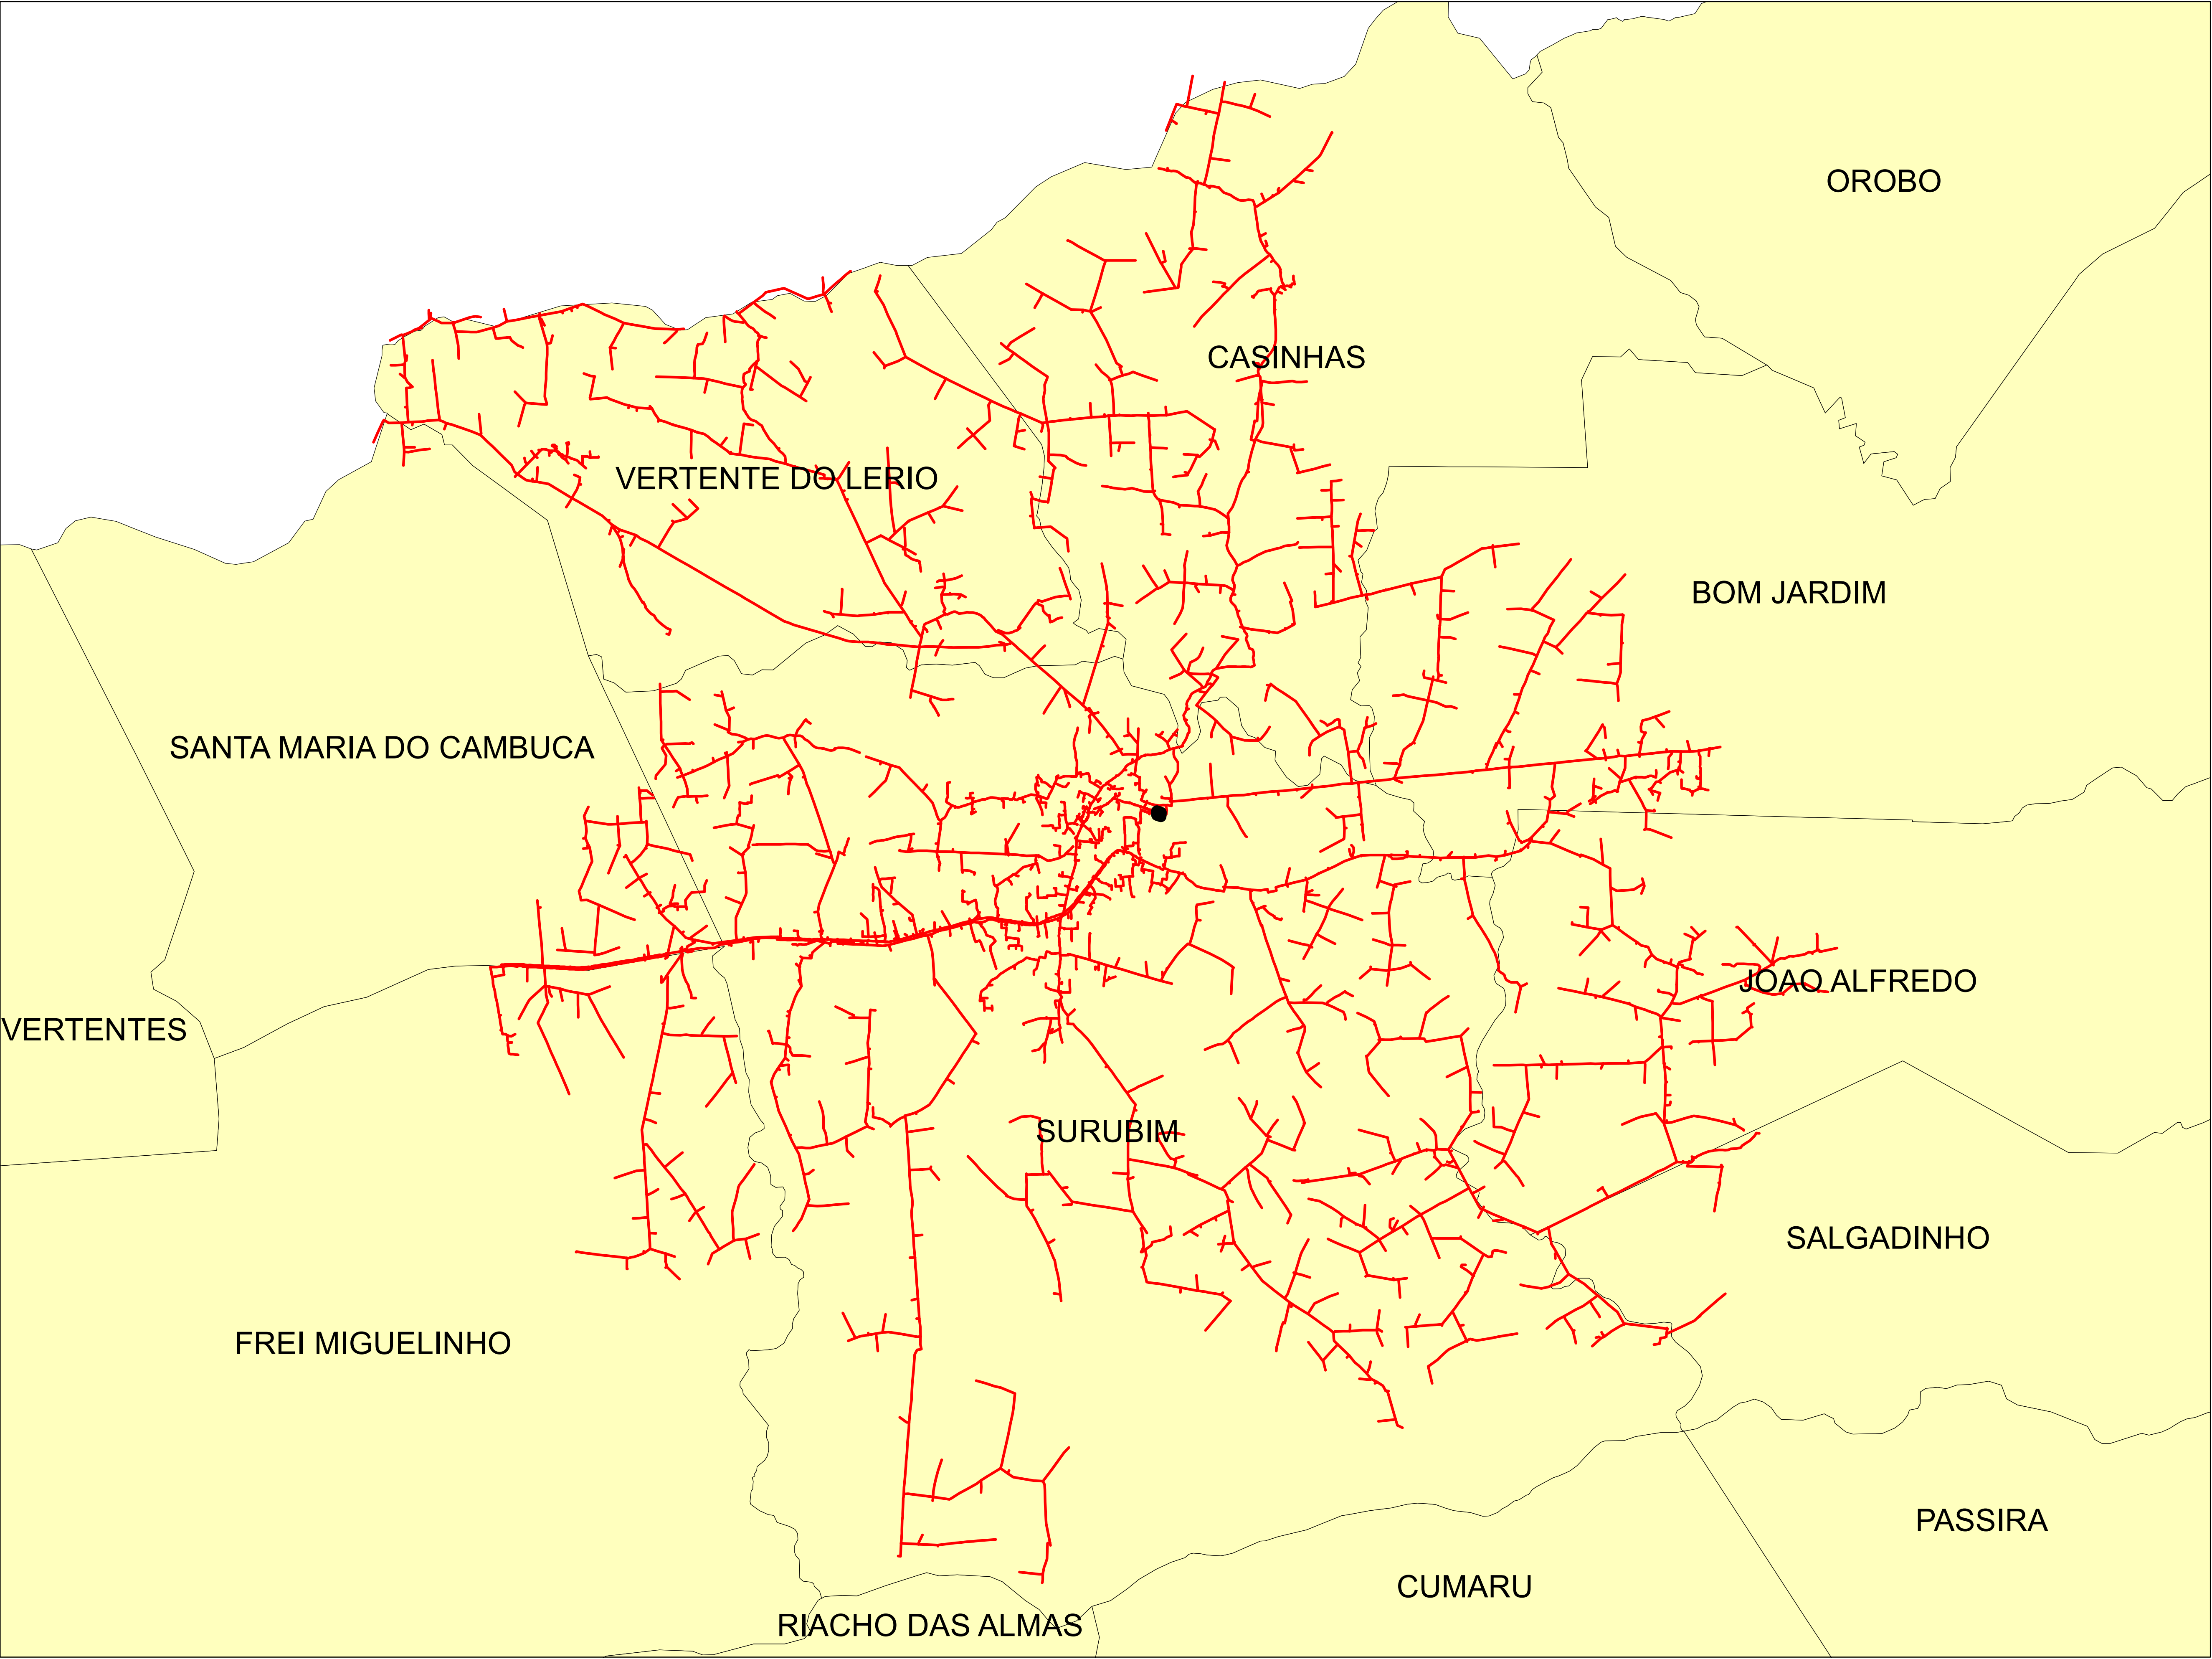

0 0.5 1 2 3 4 Kilometers



Legendas

 SUBESTAÇÃO

 ALIMENTADOR

 MUNICIPIO



Data:	Descrição:	
	CONJUNTO:	
	Elaborado por:	Setor:
	RBBS	RBBS
28/07/2022	Fonte dos dados:	Escala:
GSE		1:61.410

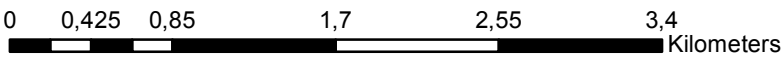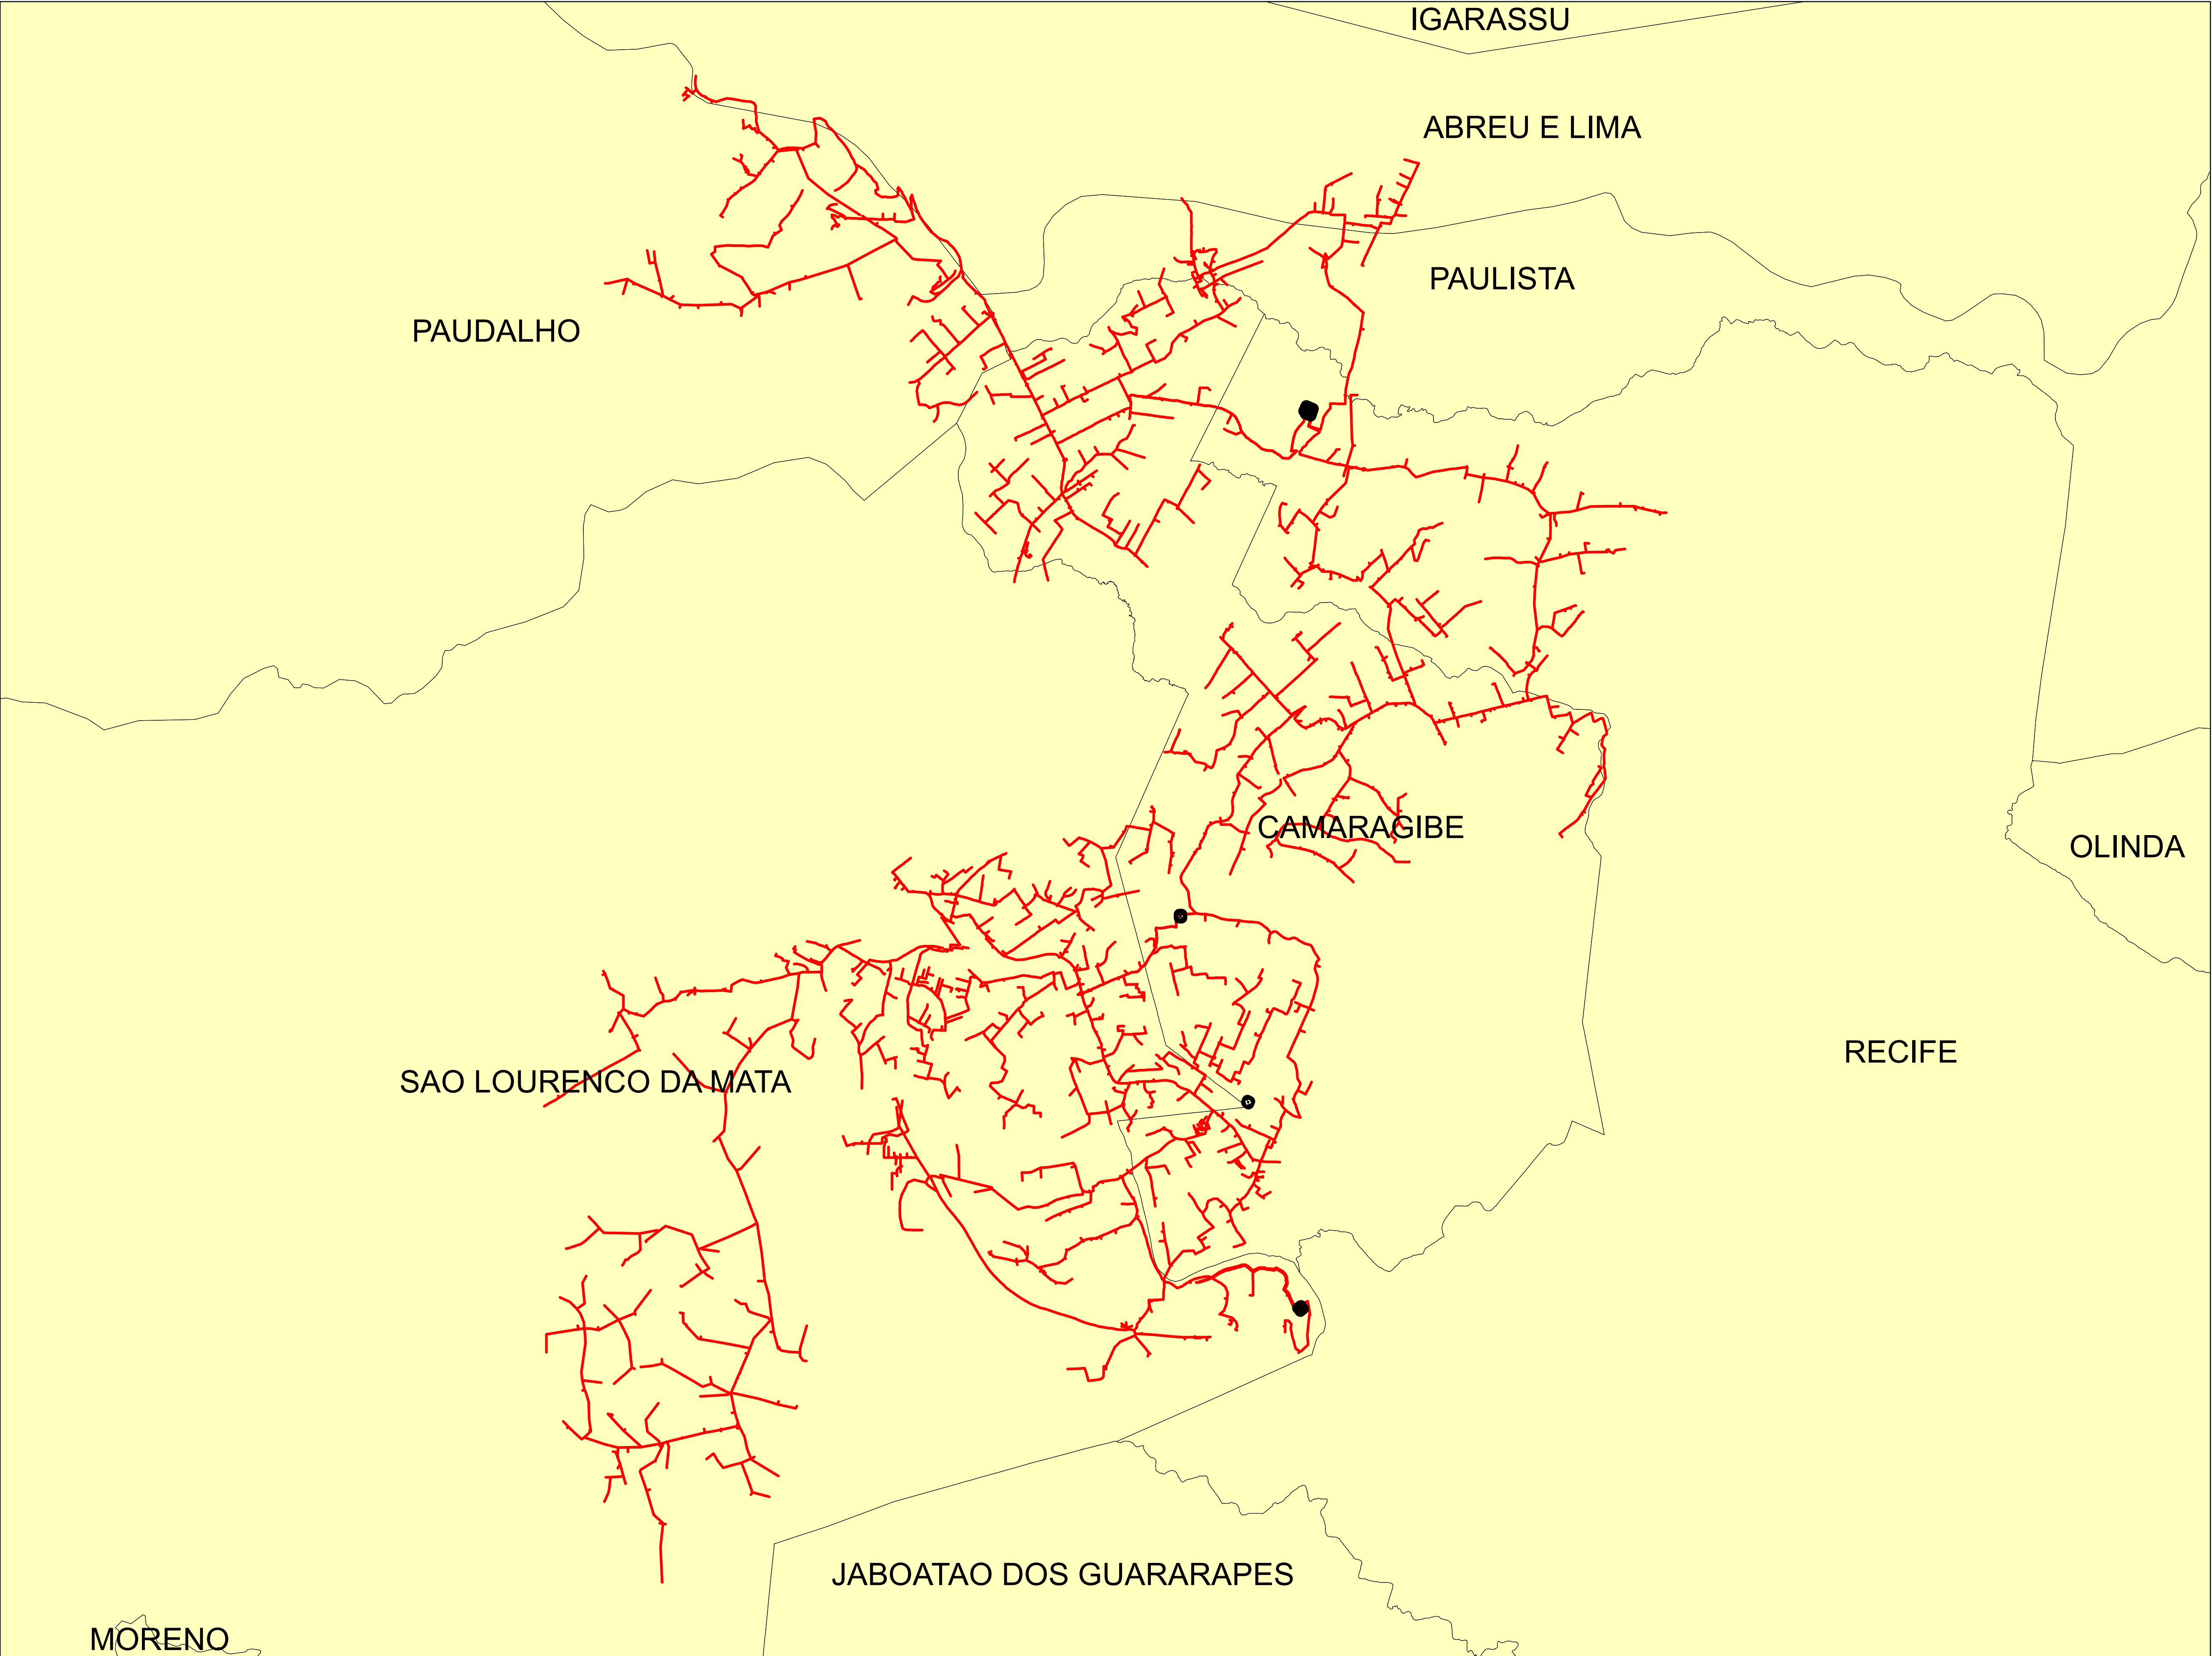

Legendas

- SUBESTAÇÃO
- ALIMENTADOR
- MUNICIPIO

Data:	Descrição:	
	CONJUNTO:	
	Elaborado por:	Setor:
	RBBS	RBBS
28/07/2022	Fonte dos dados:	Escala:
	GSE	1:39.410

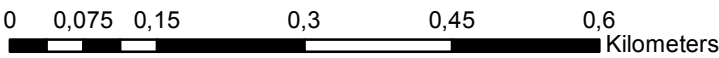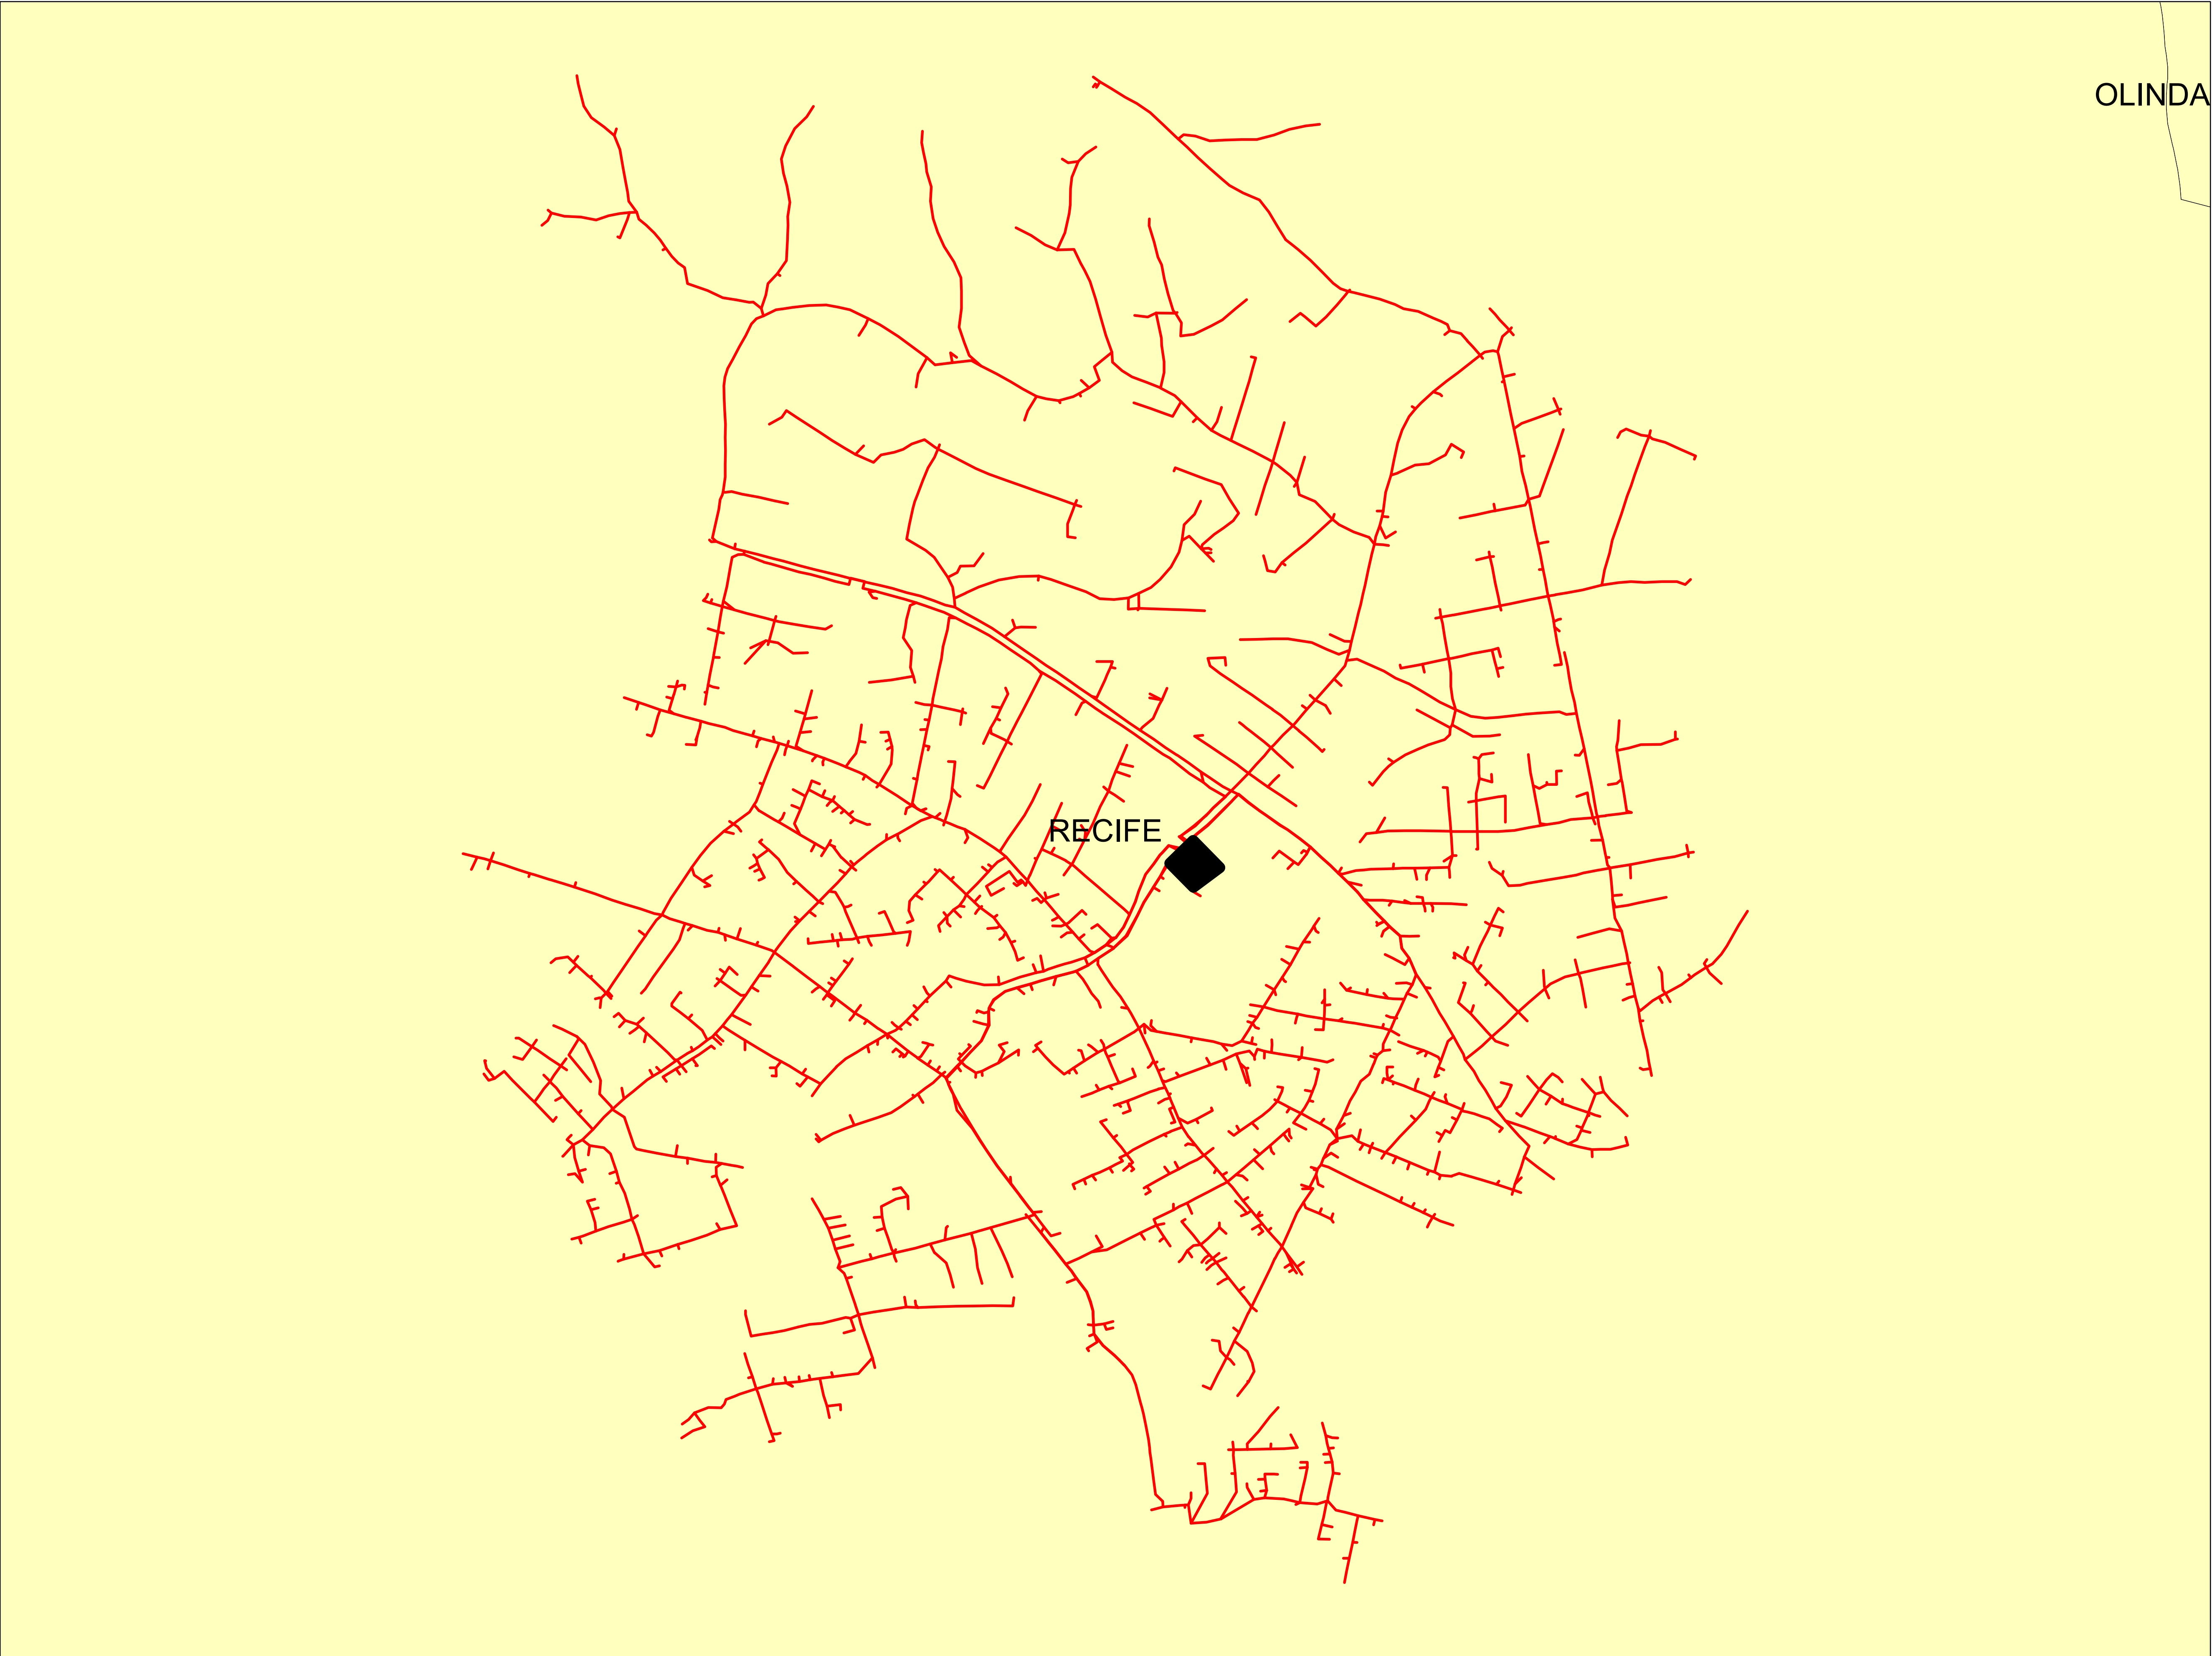


Legendas

SUBESTAÇÃO

ALIMENTADOR

MUNICIPIO

Data: 28/07/2022	Descrição:		
	CONJUNTO:		
	Elaborado por:	Setor:	
	RBBS	RBBS	
	Fonte dos dados:	Escala:	
	GSE	1:7.690	

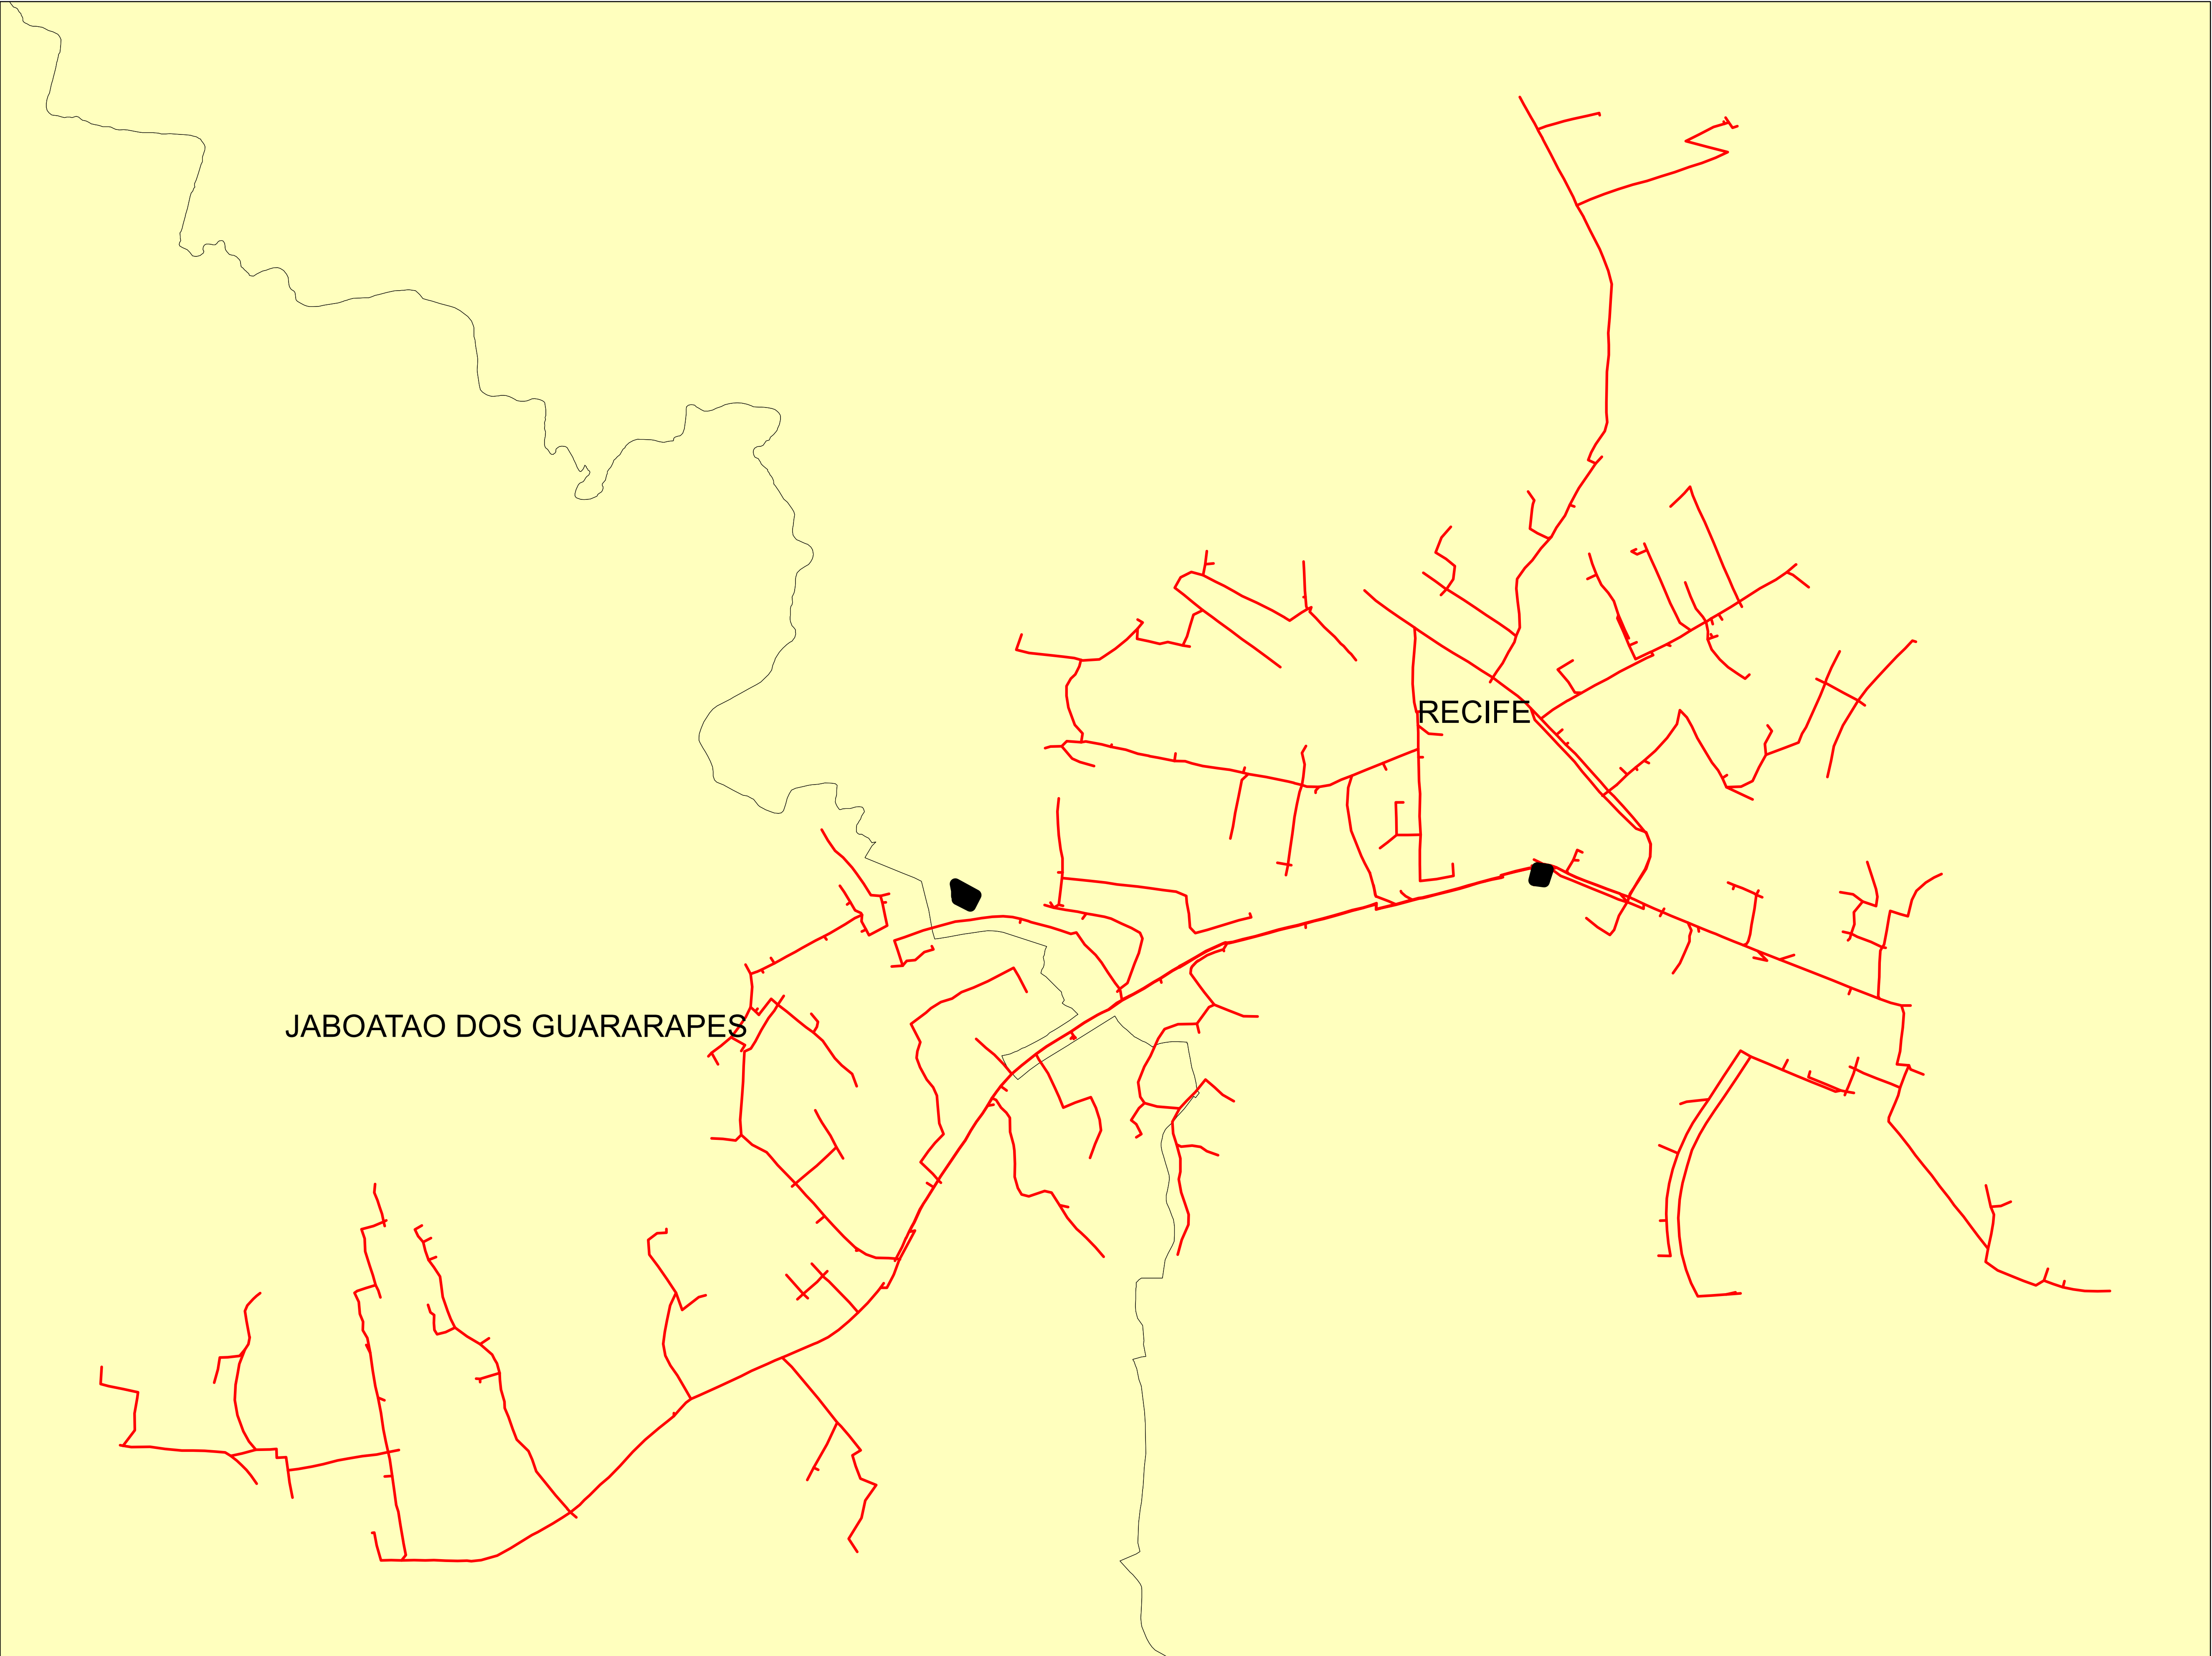

Legendas

SUBESTAÇÃO

ALIMENTADOR

MUNICIPIO

0 0.075 0.15 0.3 0.45 0.6 Kilometers

Data: 28/07/2022	Descrição:	
	CONJUNTO:	
	Elaborado por:	Setor:
	RBBS	RBBS
	Fonte dos dados:	Escala:
	GSE	1:8.570